
 
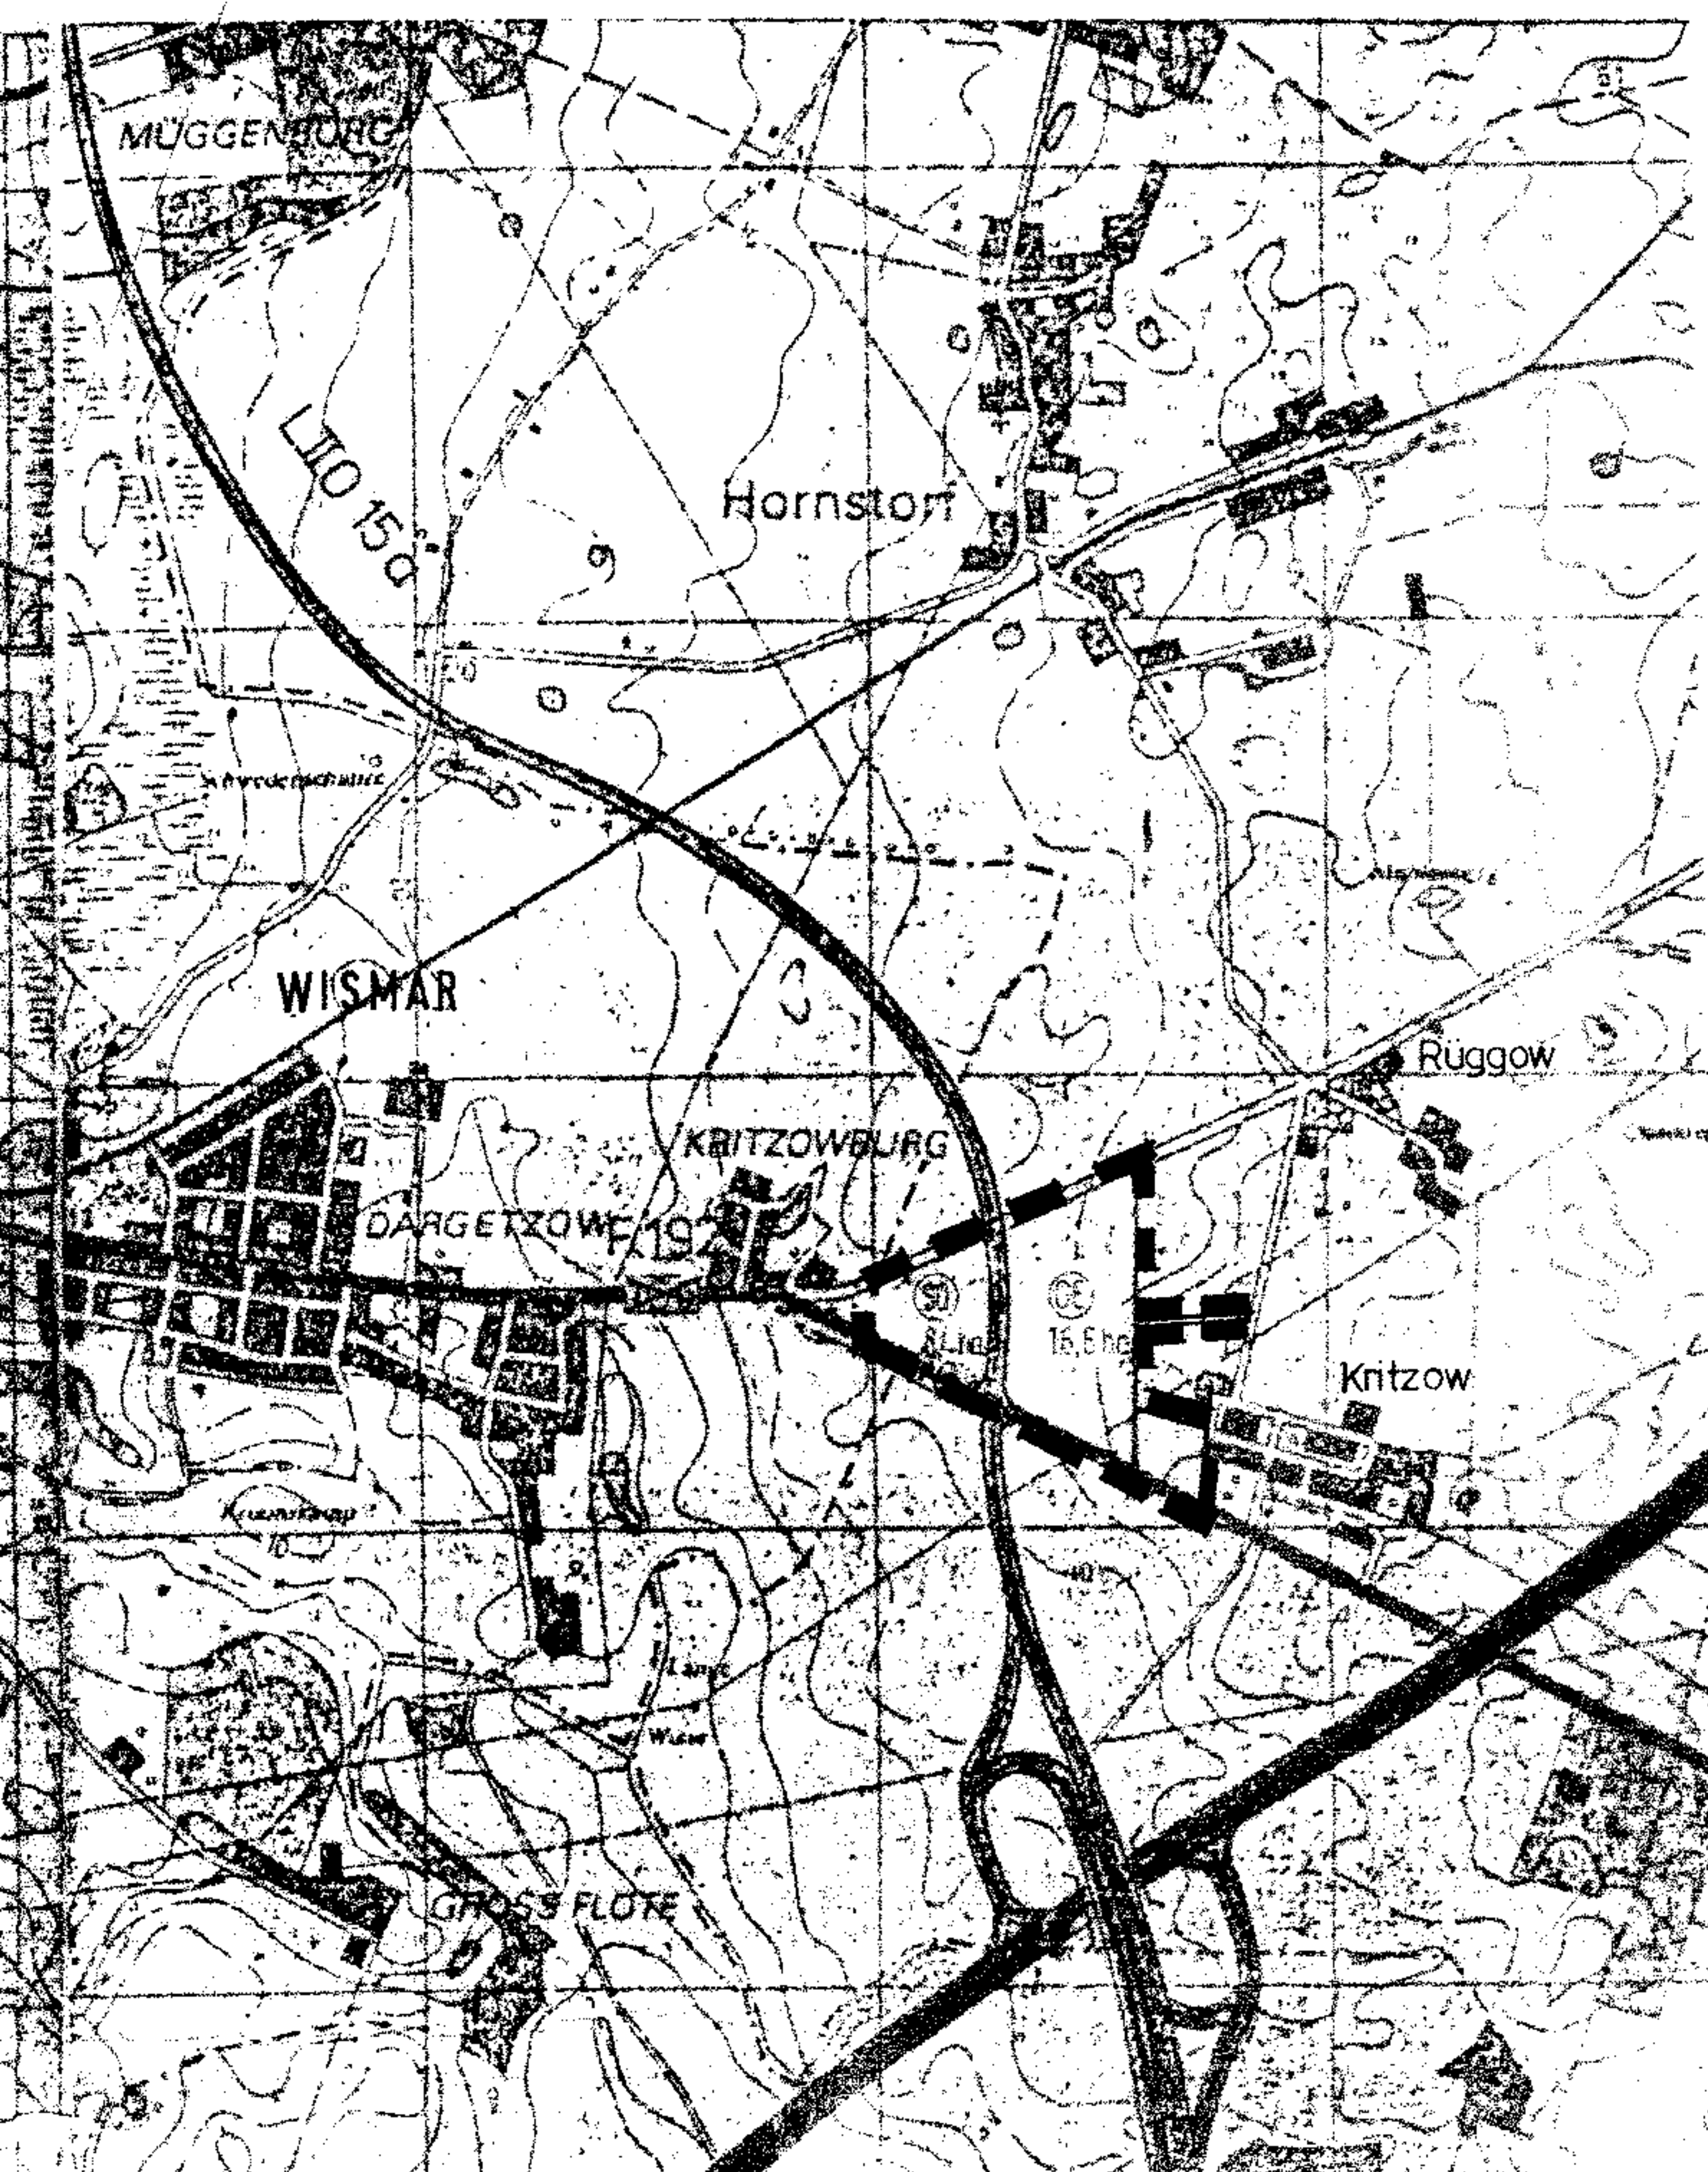


ÜBERSICHTSPLAN

M 1:25 000

LEGENDE: NUR NACHRICHTLICH

1. STRASSEN EINSCHL. RAD- U. GEHWEGE
GEM. PROFIL.
RW + SW-LEITUNGEN IN DEN STRASSEN.
2. ABWASSER- U. DRUCKROHRLEITUNGEN,
PUMPSTATION UND ABWASSERANLAGE
AUSSERHALB DER ERSCHLISSUNGSSTRASSEN
(SIEHE ÜBERSICHTSPLAN M 1:25 000)
3. RW-VORFLUTLEITUNG, REGENRÜCKHALTEBECKEN
UND VORFLUT IN BESTEHENDE GEWÄSSER
SIEHE AUCH ÜBERSICHTSPLAN.

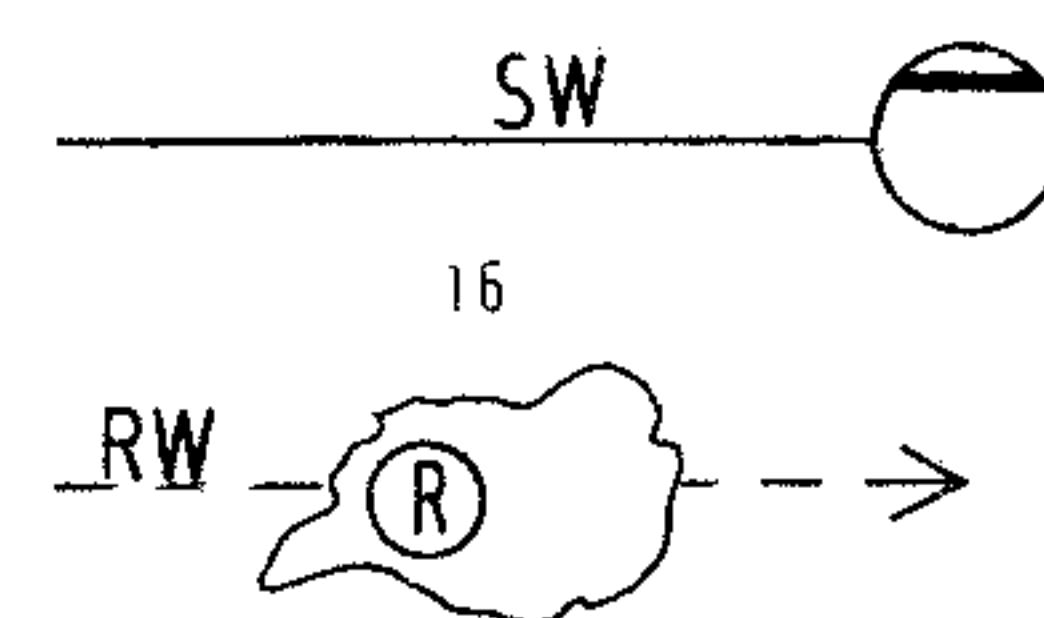

STRASSENPROFILE M=1:100



GEH+RADWEG

ADWEG