


TH max 4,00m ü OKG
 FH max 9,50m ü OKG
 OFF EG max 0,50m ü OKG

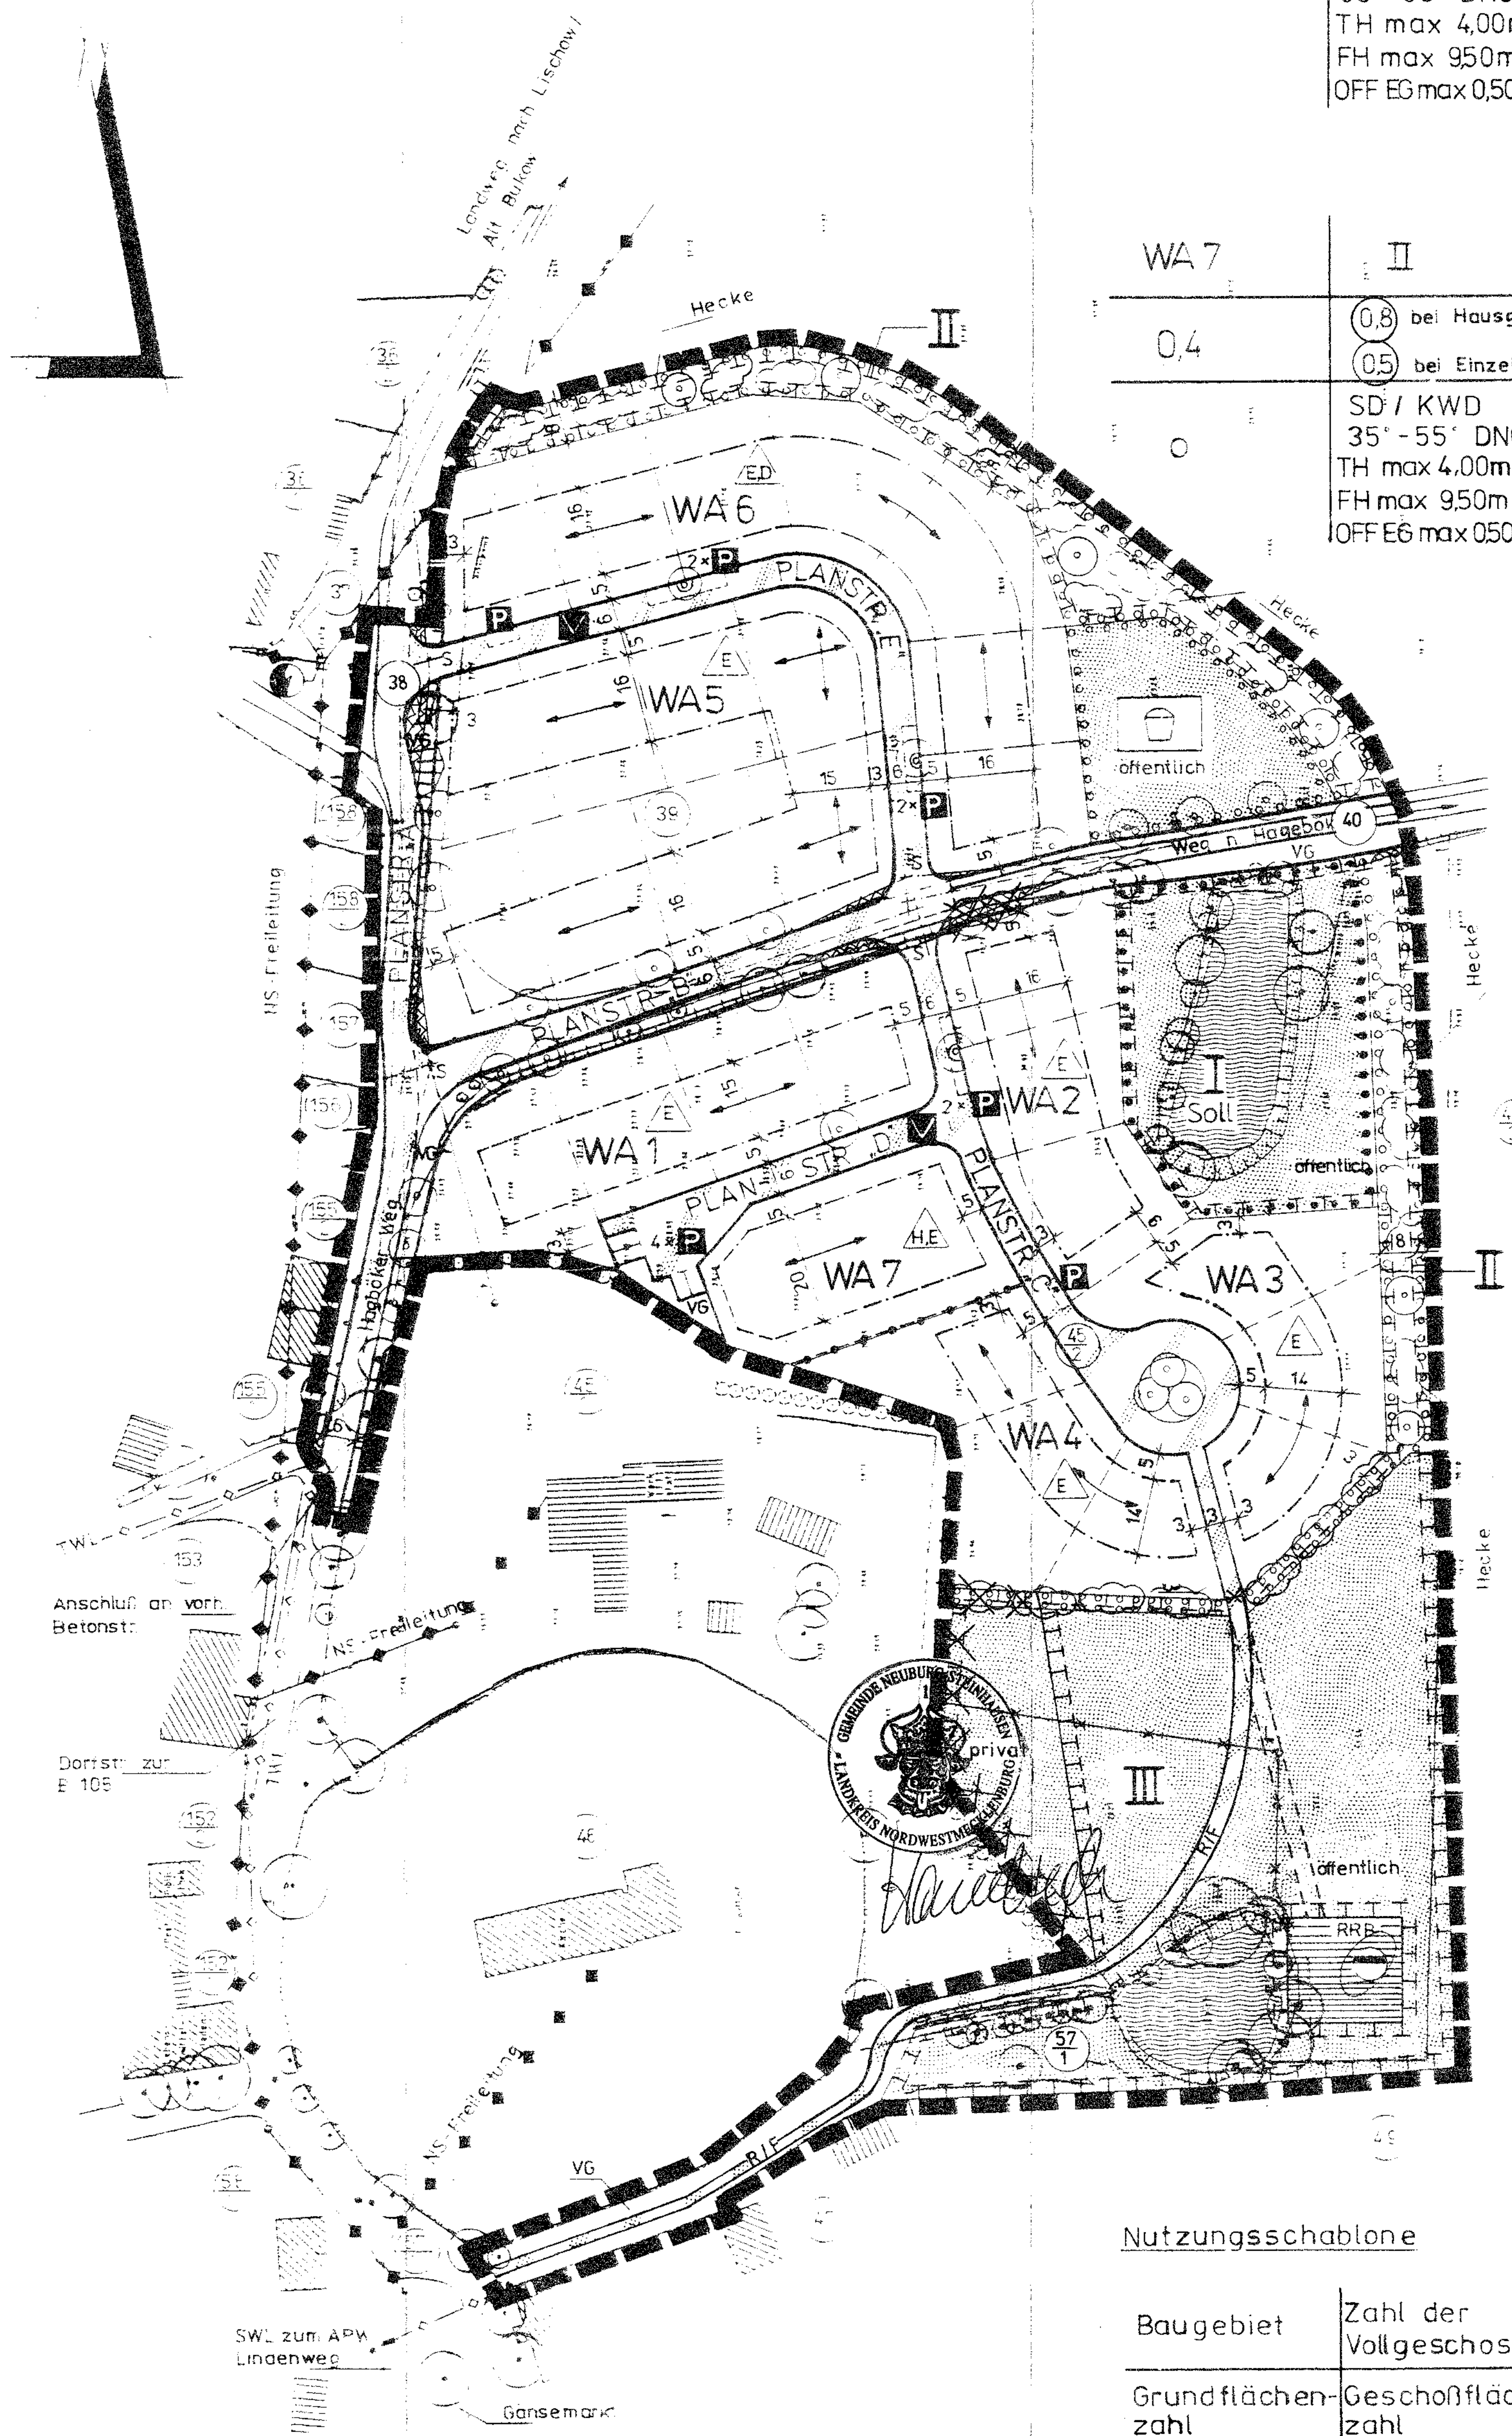

WA 7	II
0,4	0,8 bei Hausgruppen 0,5 bei Einzelhaus
	SD / KWD 35° - 55° DNG TH max 4,00m ü OKG FH max 9,50m ü OKG OFF EG max 0,50m ü OKG

Nutzungsschablone

Baugebiet	Zahl der Vollgeschosse
Grundflächenzahl	Geschoßflächenzahl
Bauweise	Dachform Dachneigung Traufhöhe Firsthöhe Sockelhöhe