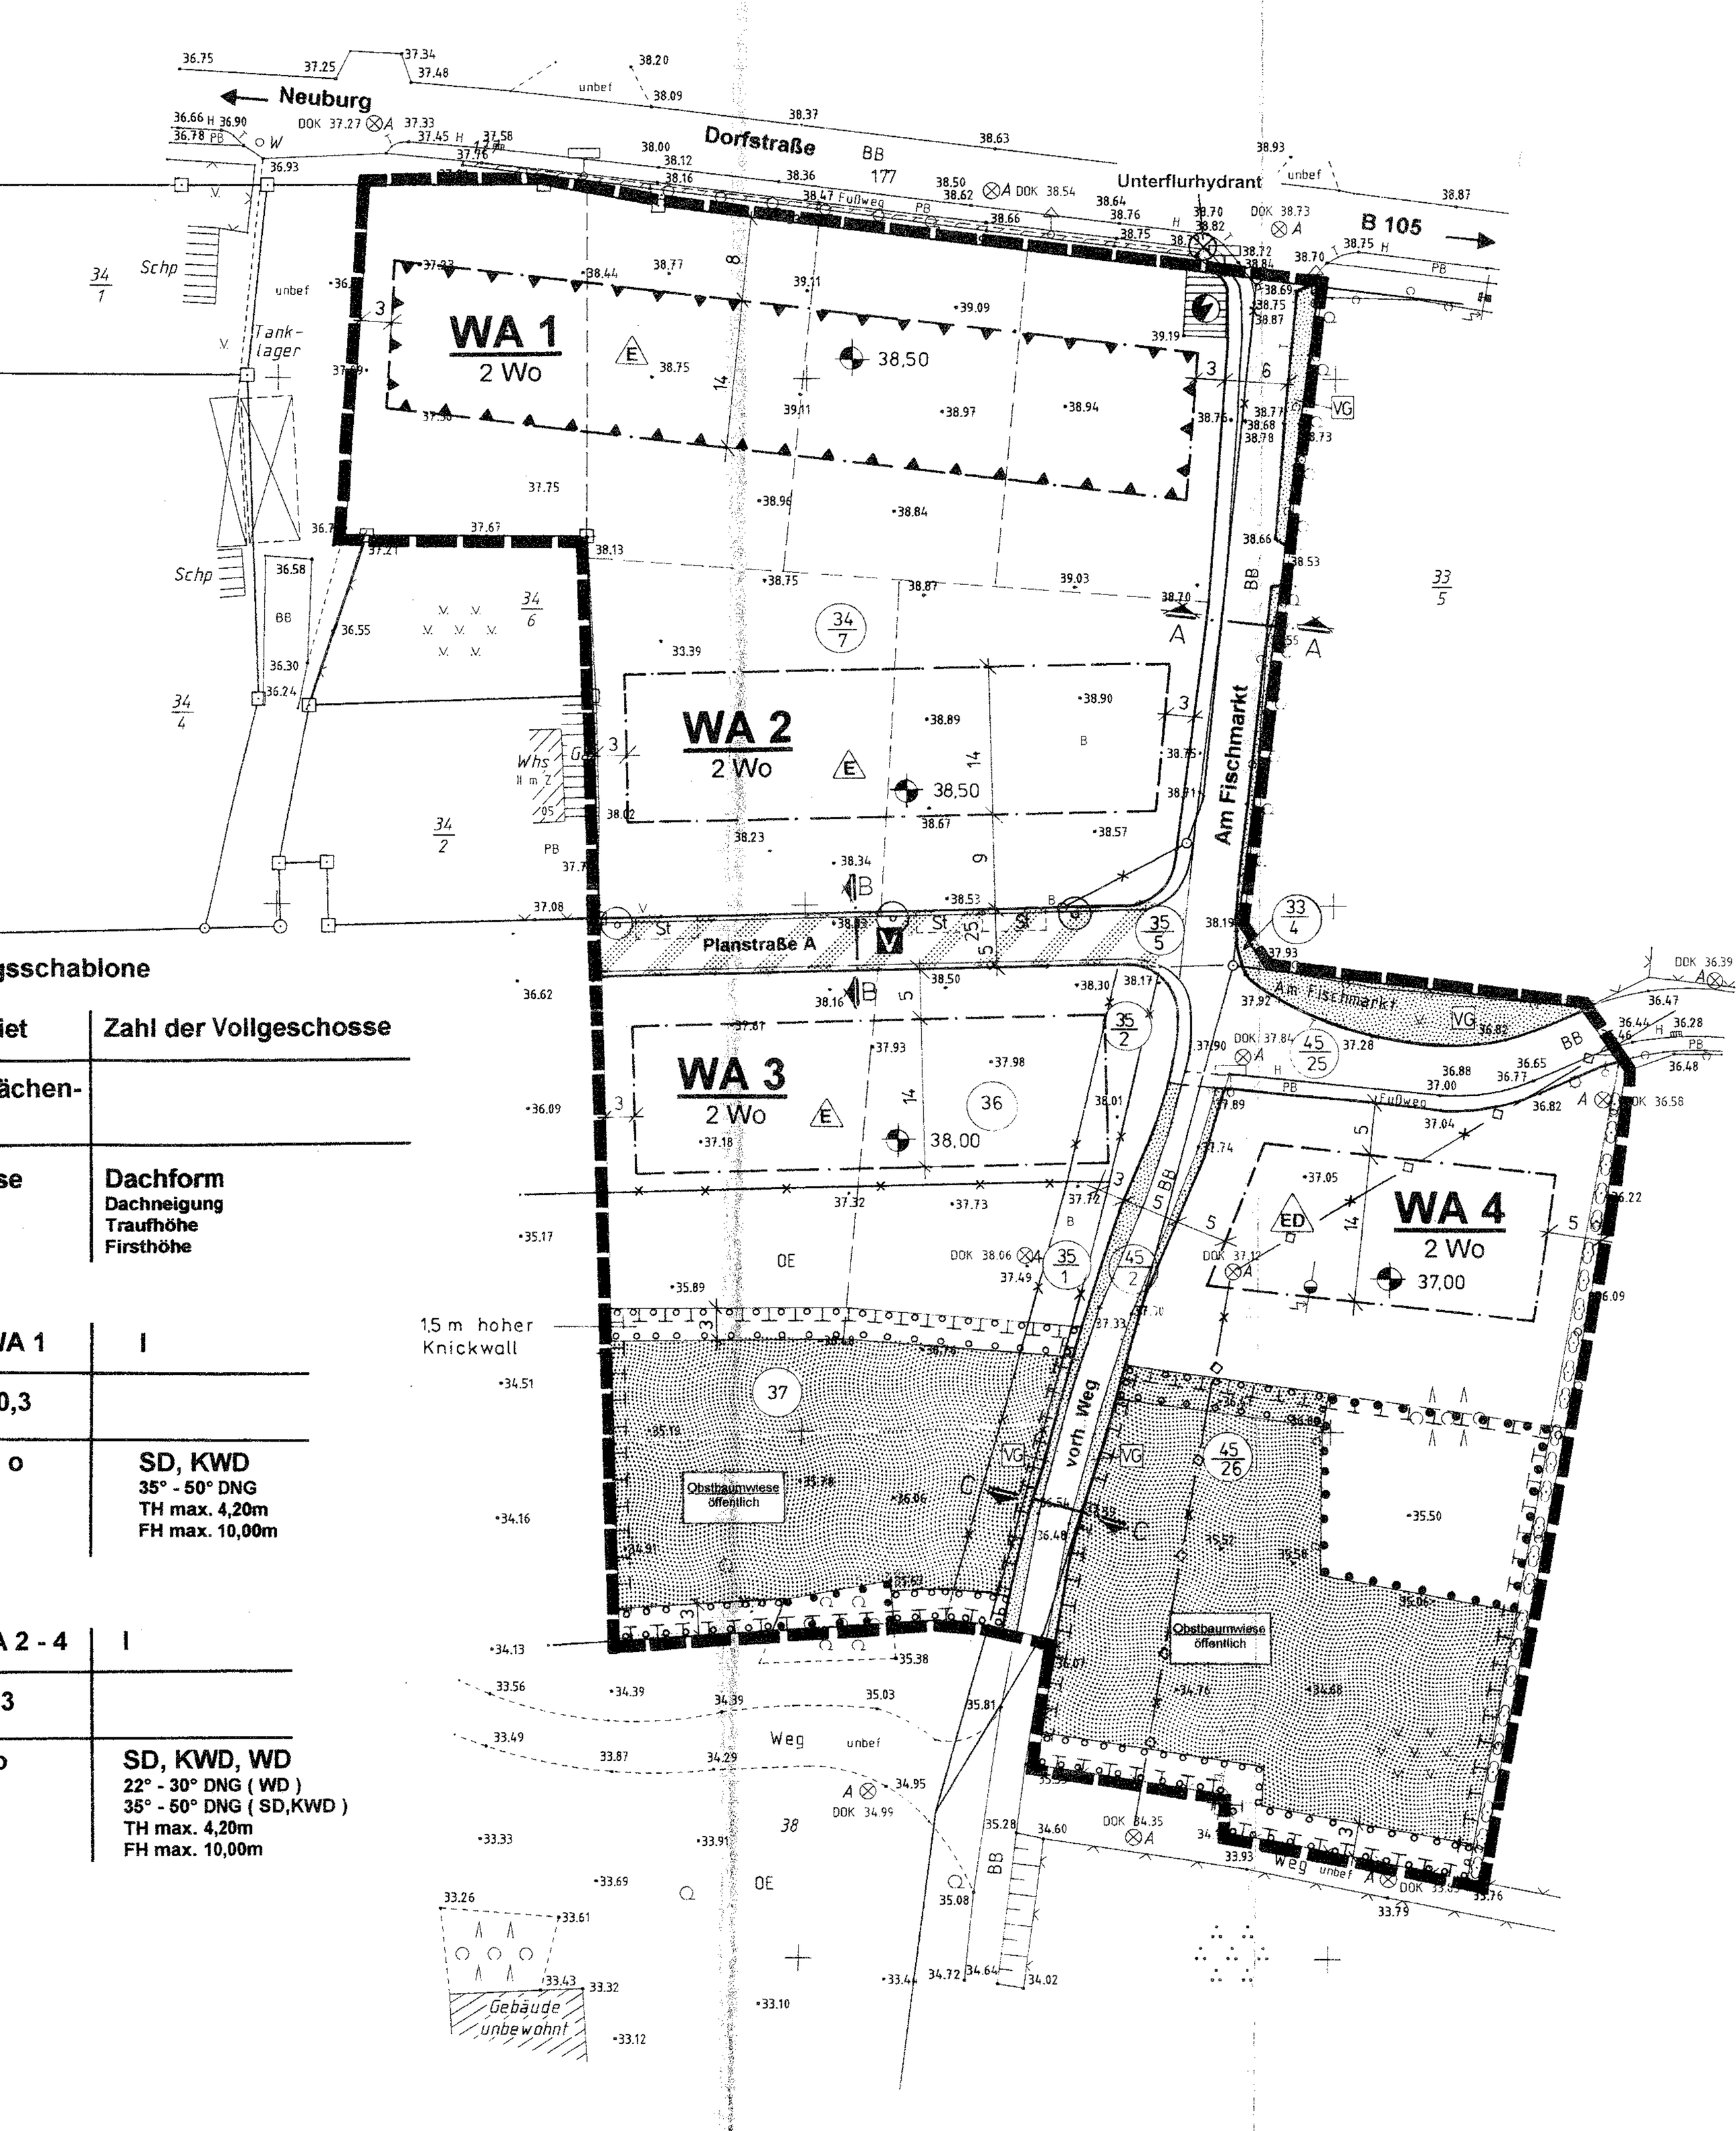

gsschablone

iet	Zahl der Vollgeschosse
ächen-	
se	**Dachform** **Dachneigung** **Traufhöhe** **Firsthöhe**
/A 1	I
0,3	
o	**SD, KWD** **35° - 50° DNG** **TH max. 4,20m** **FH max. 10,00m**
A 2 - 4	I
3	
o	**SD, KWD, WD** **22° - 30° DNG (WD)** **35° - 50° DNG (SD,KWD)** **TH max. 4,20m** **FH max. 10,00m**