
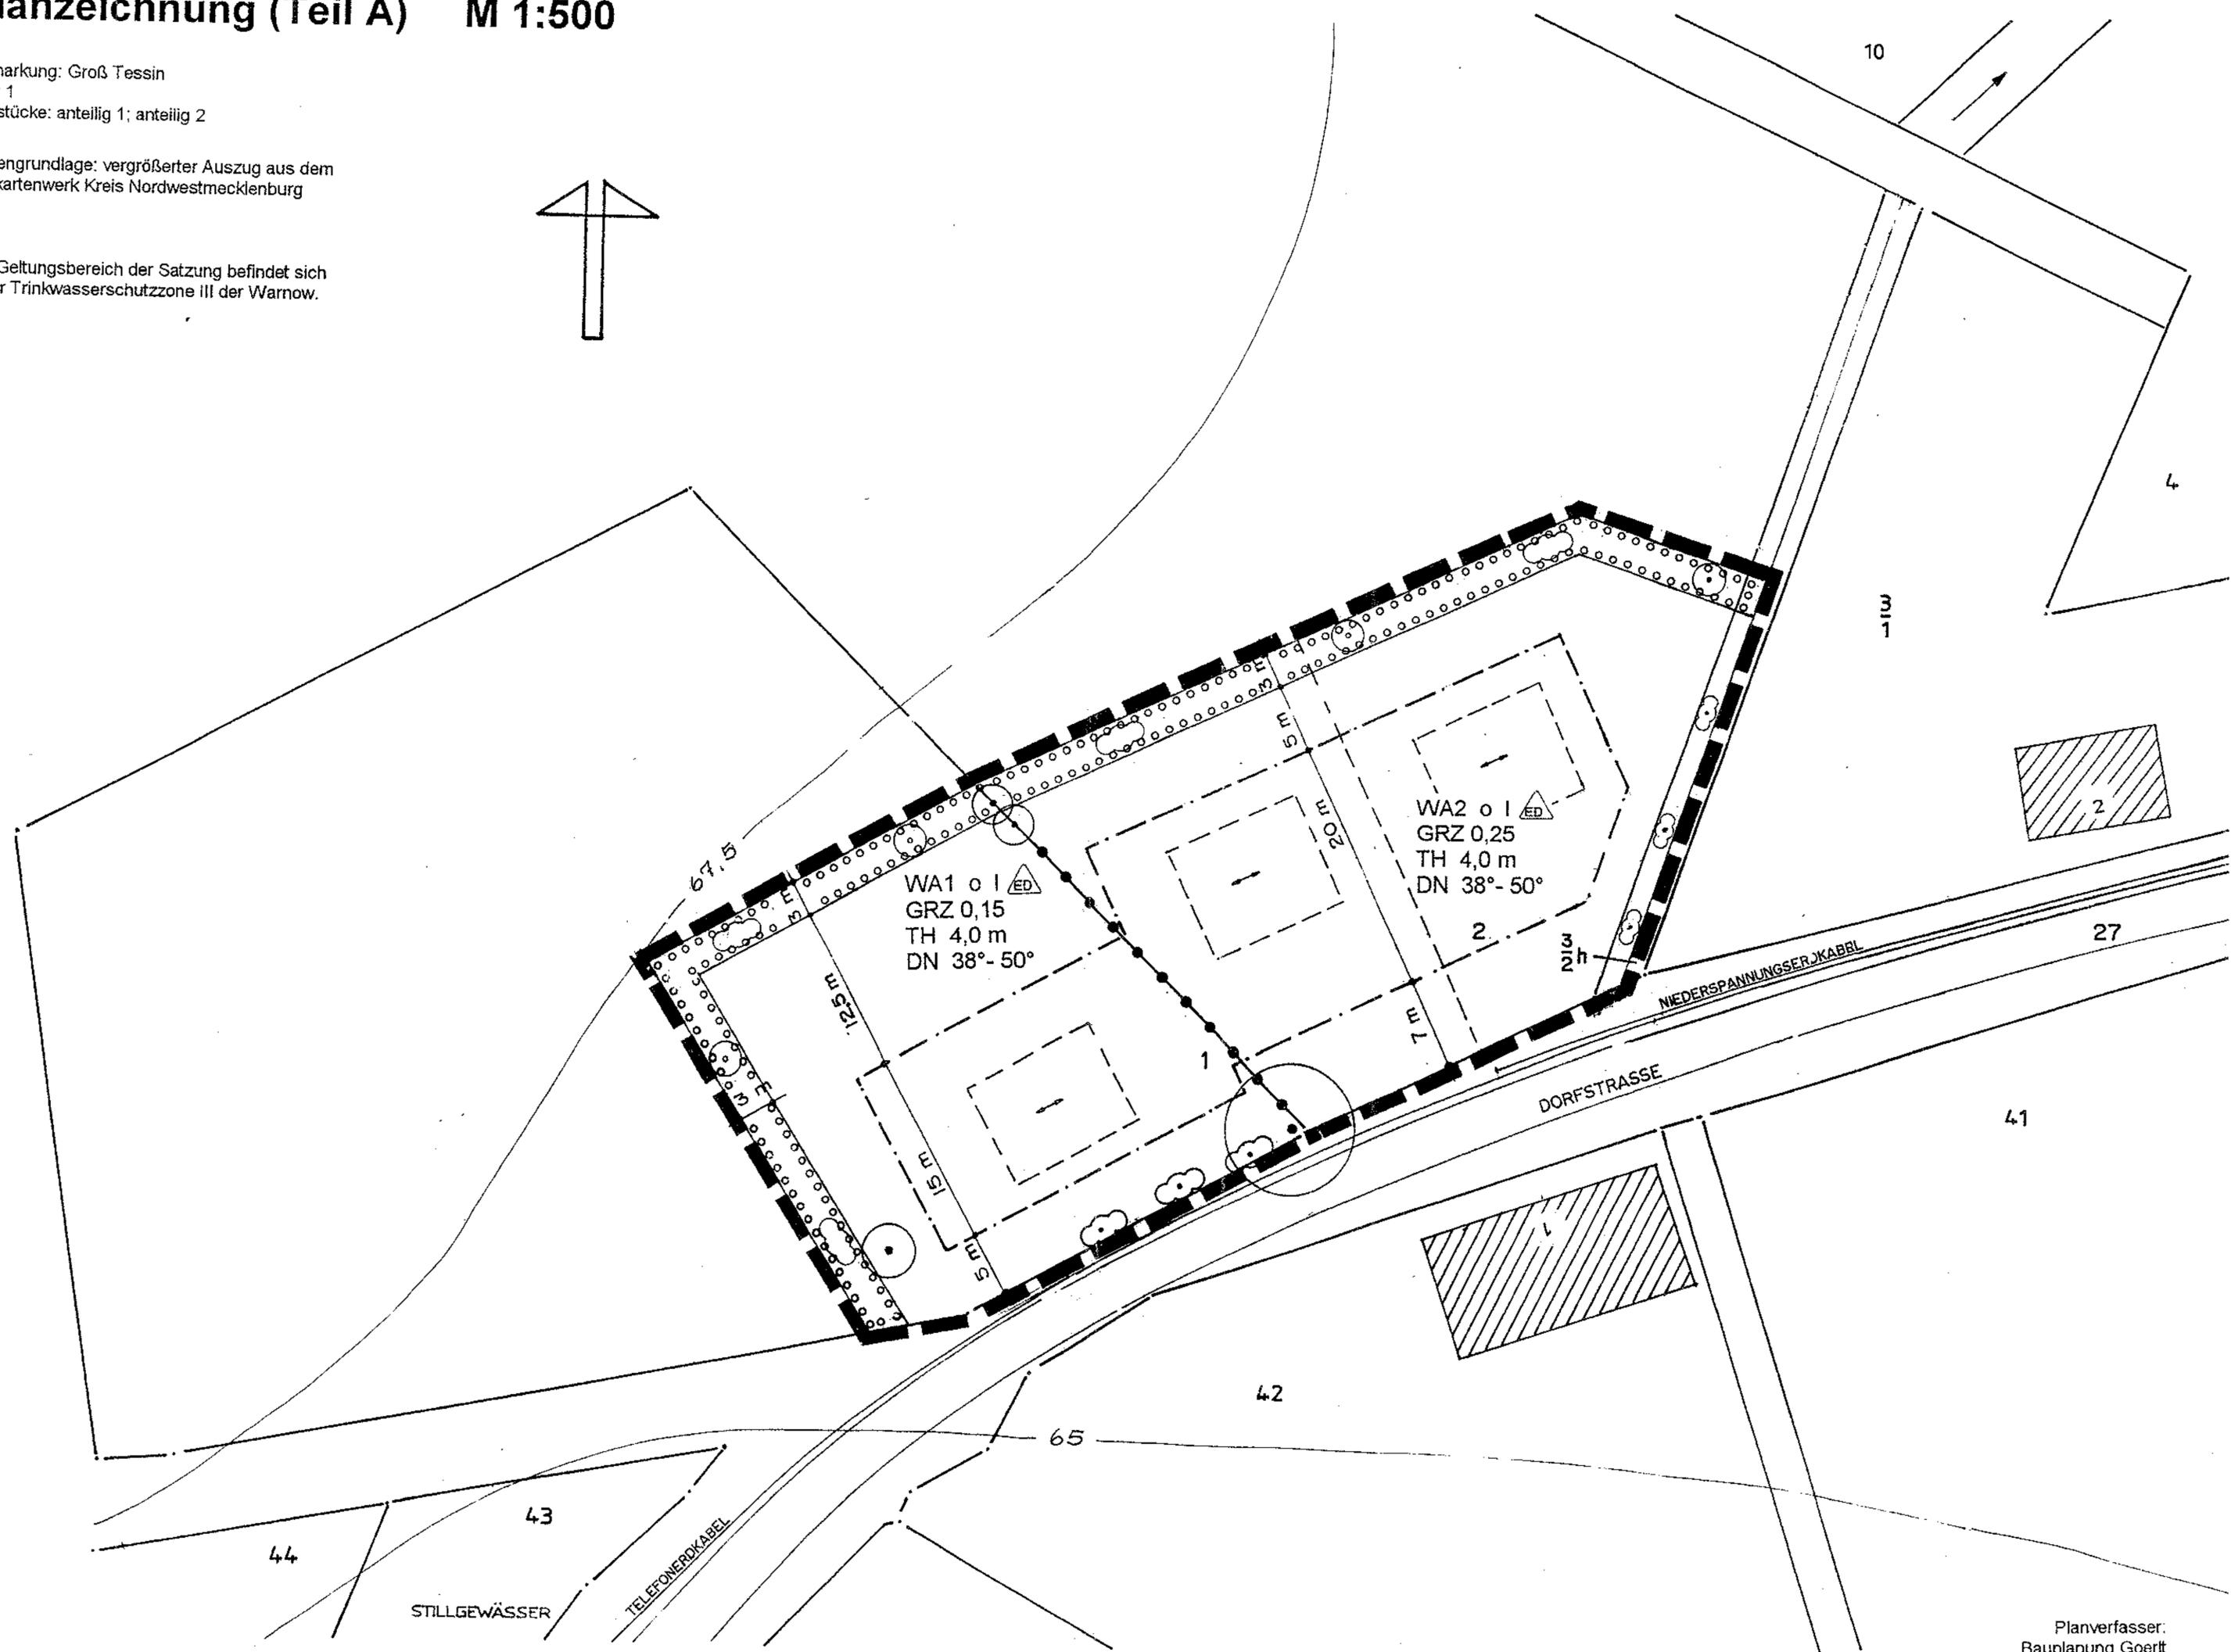


Planzeichnung (Teil A) M 1:500

Gemarkung: Groß Tessin
Flur: 1
Flurstücke: anteilig 1; anteilig 2

Grundlage: vergrößerter Auszug aus dem
Landschaftsplanwerk Kreis Nordwestmecklenburg

Der Geltungsbereich der Satzung befindet sich
in der Trinkwasserschutzzone III der Warnow.

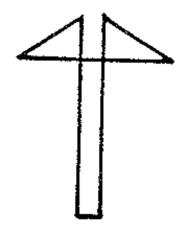

WA1 o I ED
GRZ 0,15
TH 4,0 m
DN 38°-50°

WA2 o I ED
GRZ 0,25
TH 4,0 m
DN 38°-50°

DORFSTRASSE

NIEDERSpannungSKABEL

TELEFONERDKABEL

STILLGEWÄSSER