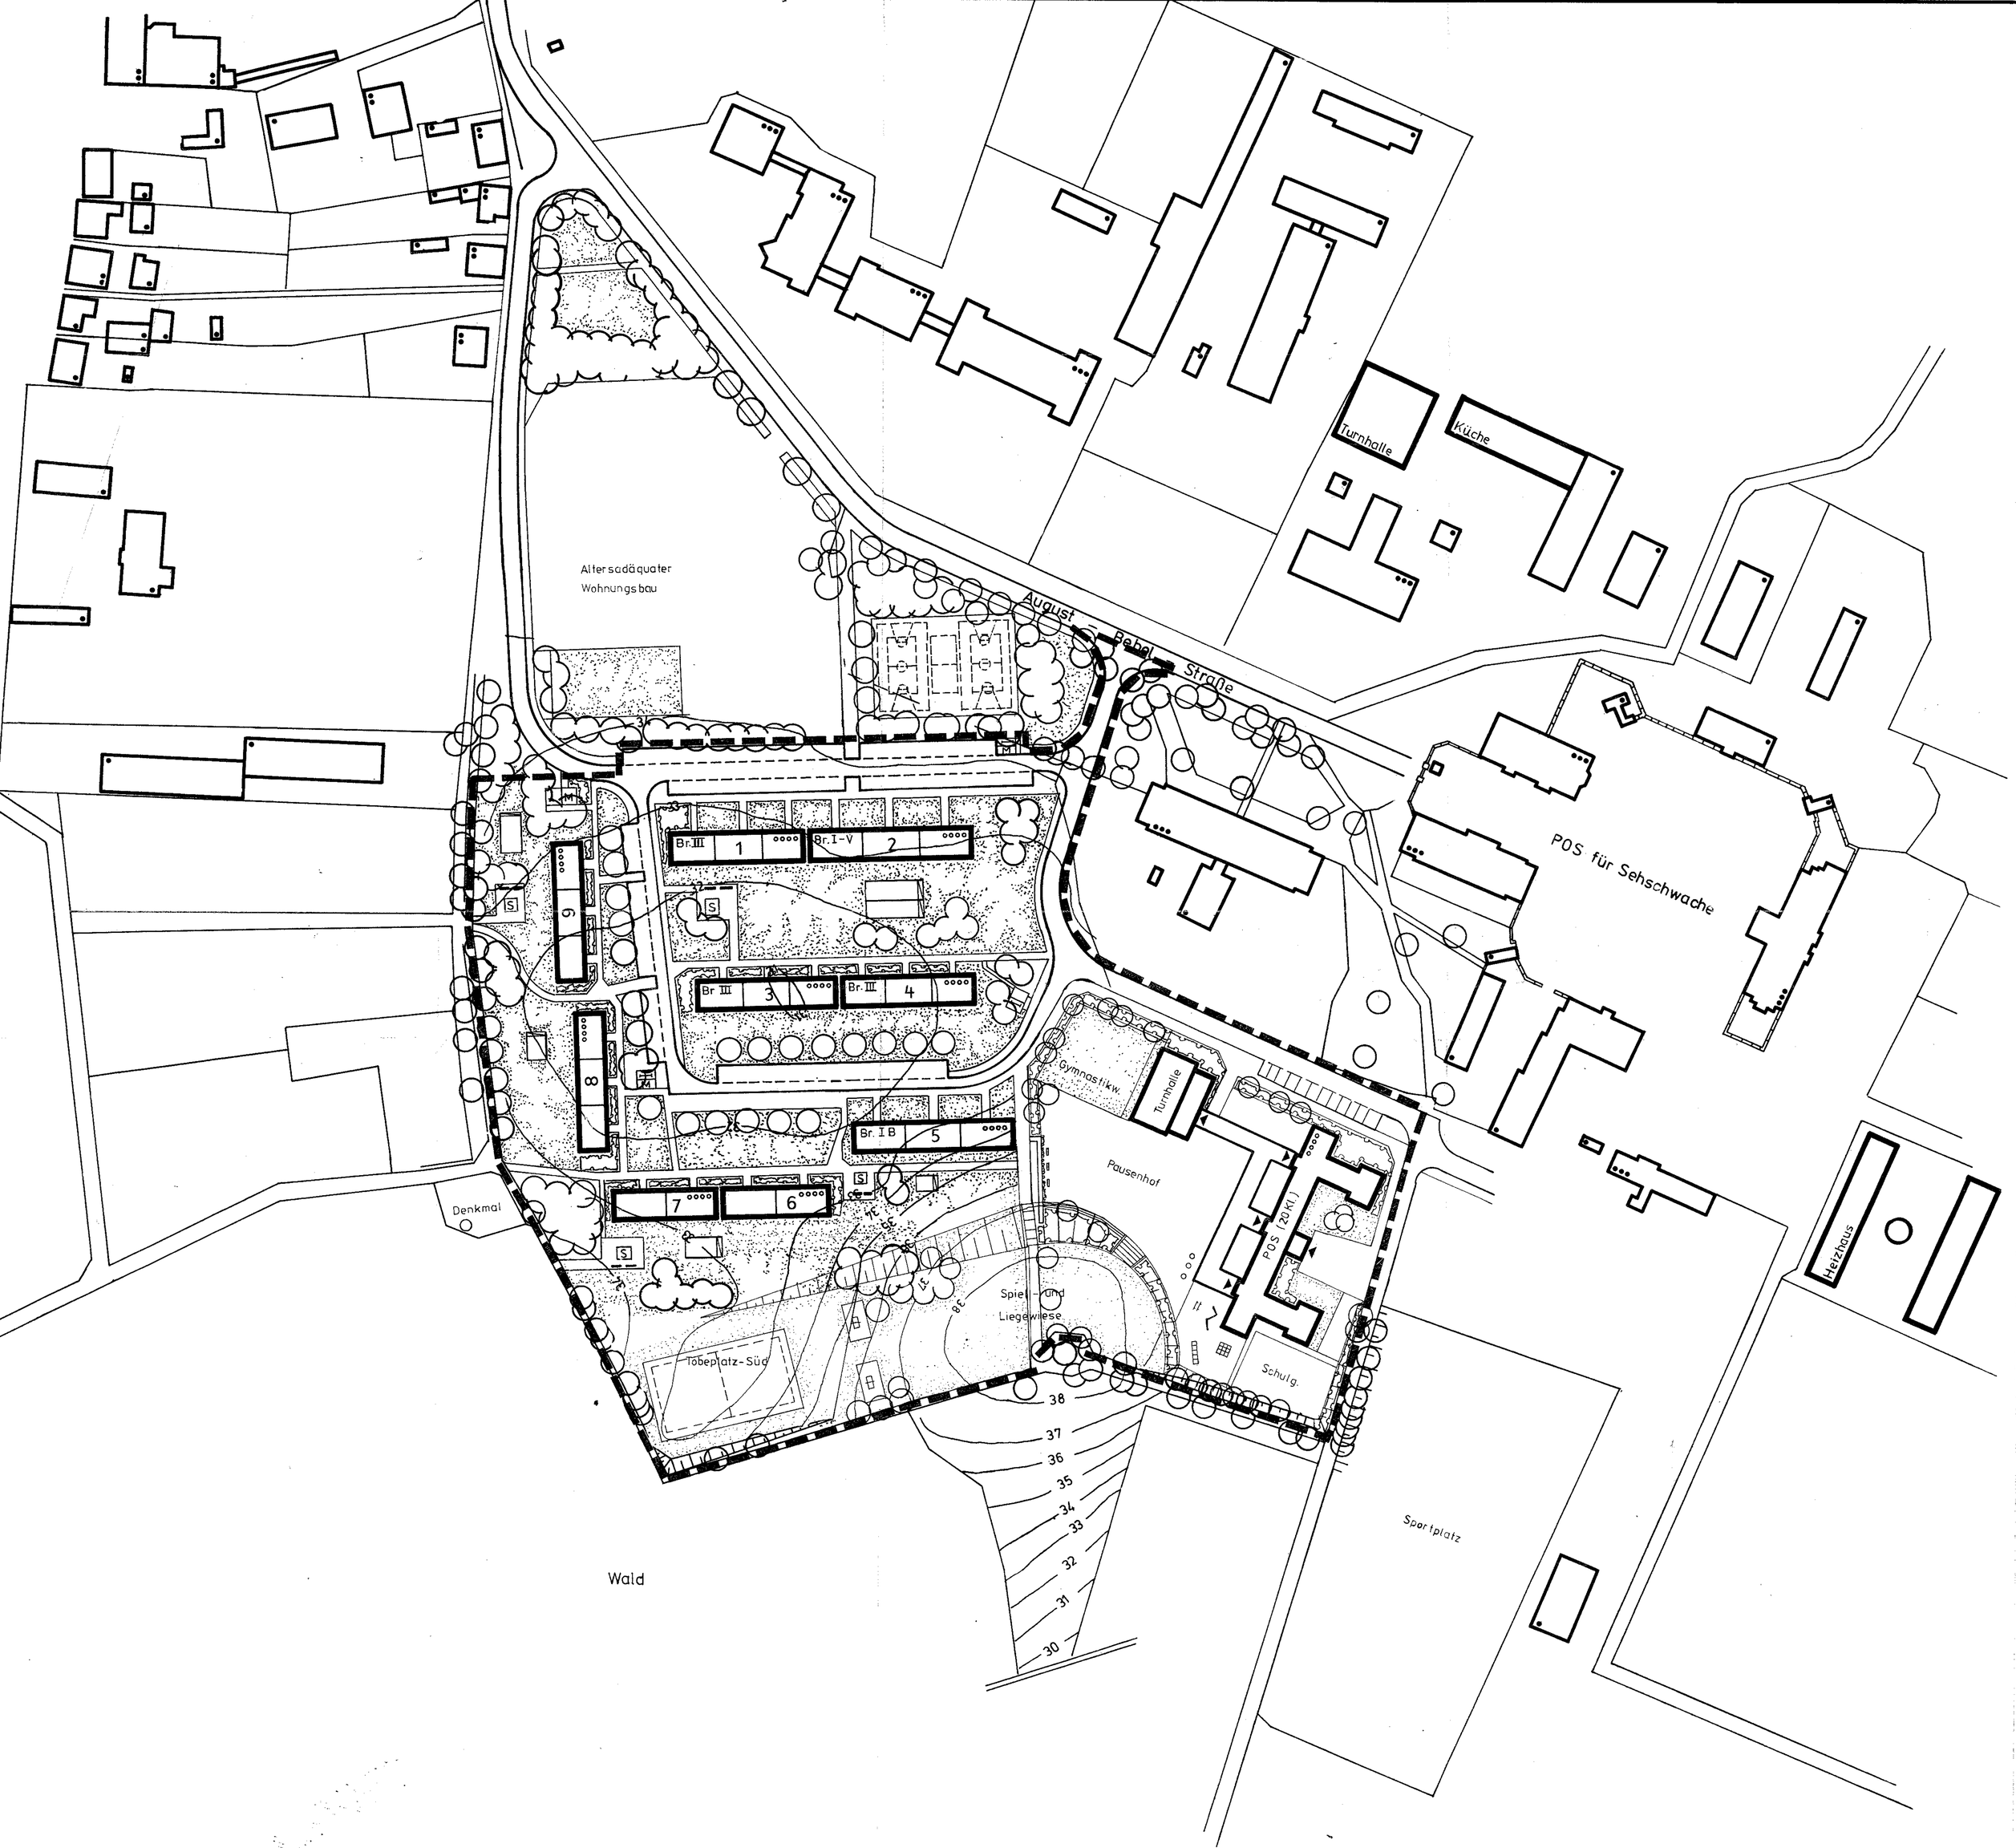
Altersadäquater
Wohnungsbau
August - Bebel - Straße
Turnhalle
Küche
POS für Sehschwache
Br. III
1
Br. I-V
2
Br. III
3
Br. III
4
Br. I B
5
7
6
6
8
Gymnastikw.
Turnhalle
Pausenhof
POS (20 Kl.)
Schulg.
Spiel- und
Liegewiese
Tobeplatz-Süd
Denkmal
Wald
Sportplatz
Heizhaus
38
37
36
35
34
33
32
31
30