Teil A - Planzeichnung M 1: 500

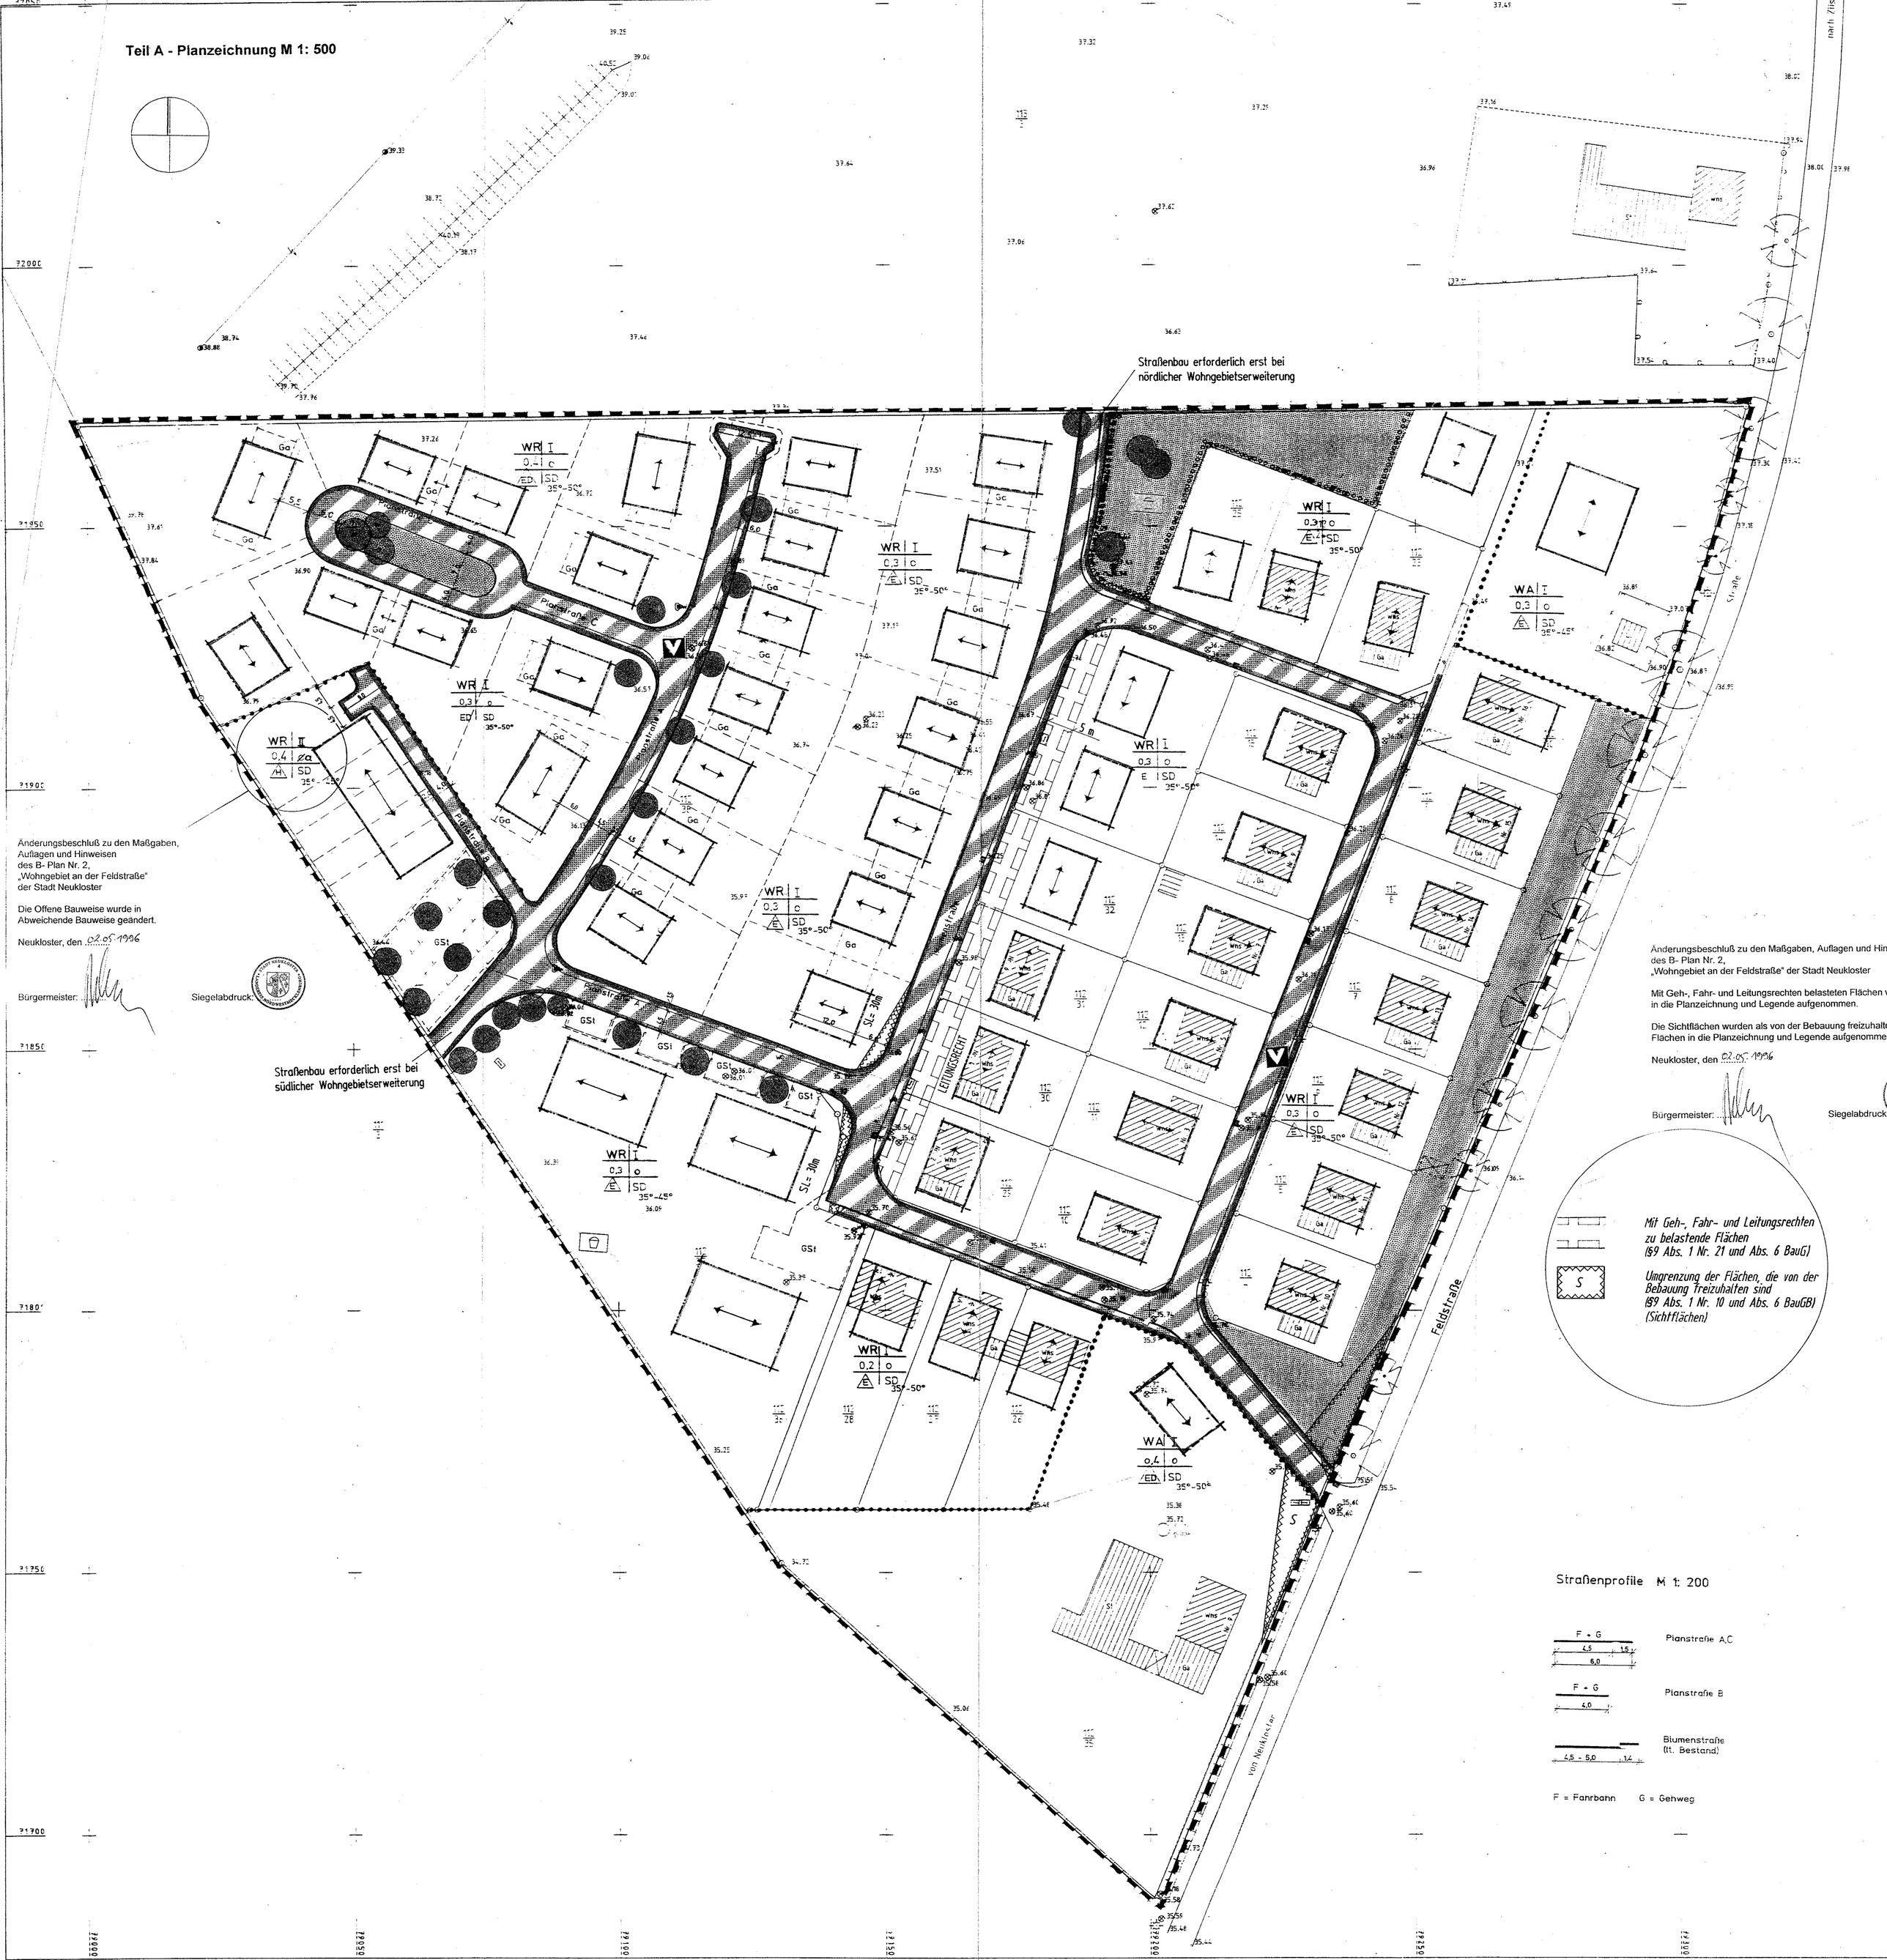

Änderungsbeschluß zu den Maßgaben, Auflagen und Hinweisen des B- Plan Nr. 2, „Wohngebiet an der Feldstraße" der Stadt Neukloster

Die Offene Bauweise wurde in Abweichende Bauweise geändert.

Neukloster, den 02.05.1996

Bürgermeister: ...

Siegelabdruck:

Änderungsbeschluß zu den Maßgaben, Auflagen und Hin
des B- Plan Nr. 2,
„Wohngebiet an der Feldstraße" der Stadt Neukloster

Mit Geh-, Fahr- und Leitungsrechten belasteten Flächen
in die Planzeichnung und Legende aufgenommen.

Die Sichtflächen wurden als von der Bebauung freizuhalte
Flächen in die Planzeichnung und Legende aufgenomme

Neukloster, den 02.05.1996

Bürgermeister: ...

Siegelabdruck

Mit Geh-, Fahr- und Leitungsrechten zu belastende Flächen (§9 Abs. 1 Nr. 21 und Abs. 6 BauG)

Umgrenzung der Flächen, die von der Bebauung freizuhalten sind (§9 Abs. 1 Nr. 10 und Abs. 6 BauGB) (Sichtflächen)

Straßenprofile M 1: 200

F + G — 4,5 — 1,5 — 6,0 — Planstraße A,C

F + G — 4,0 — Planstraße B

4,5 - 5,0 — 1,2 — Blumenstraße (lt. Bestand)

F = Fahrbahn G = Gehweg