


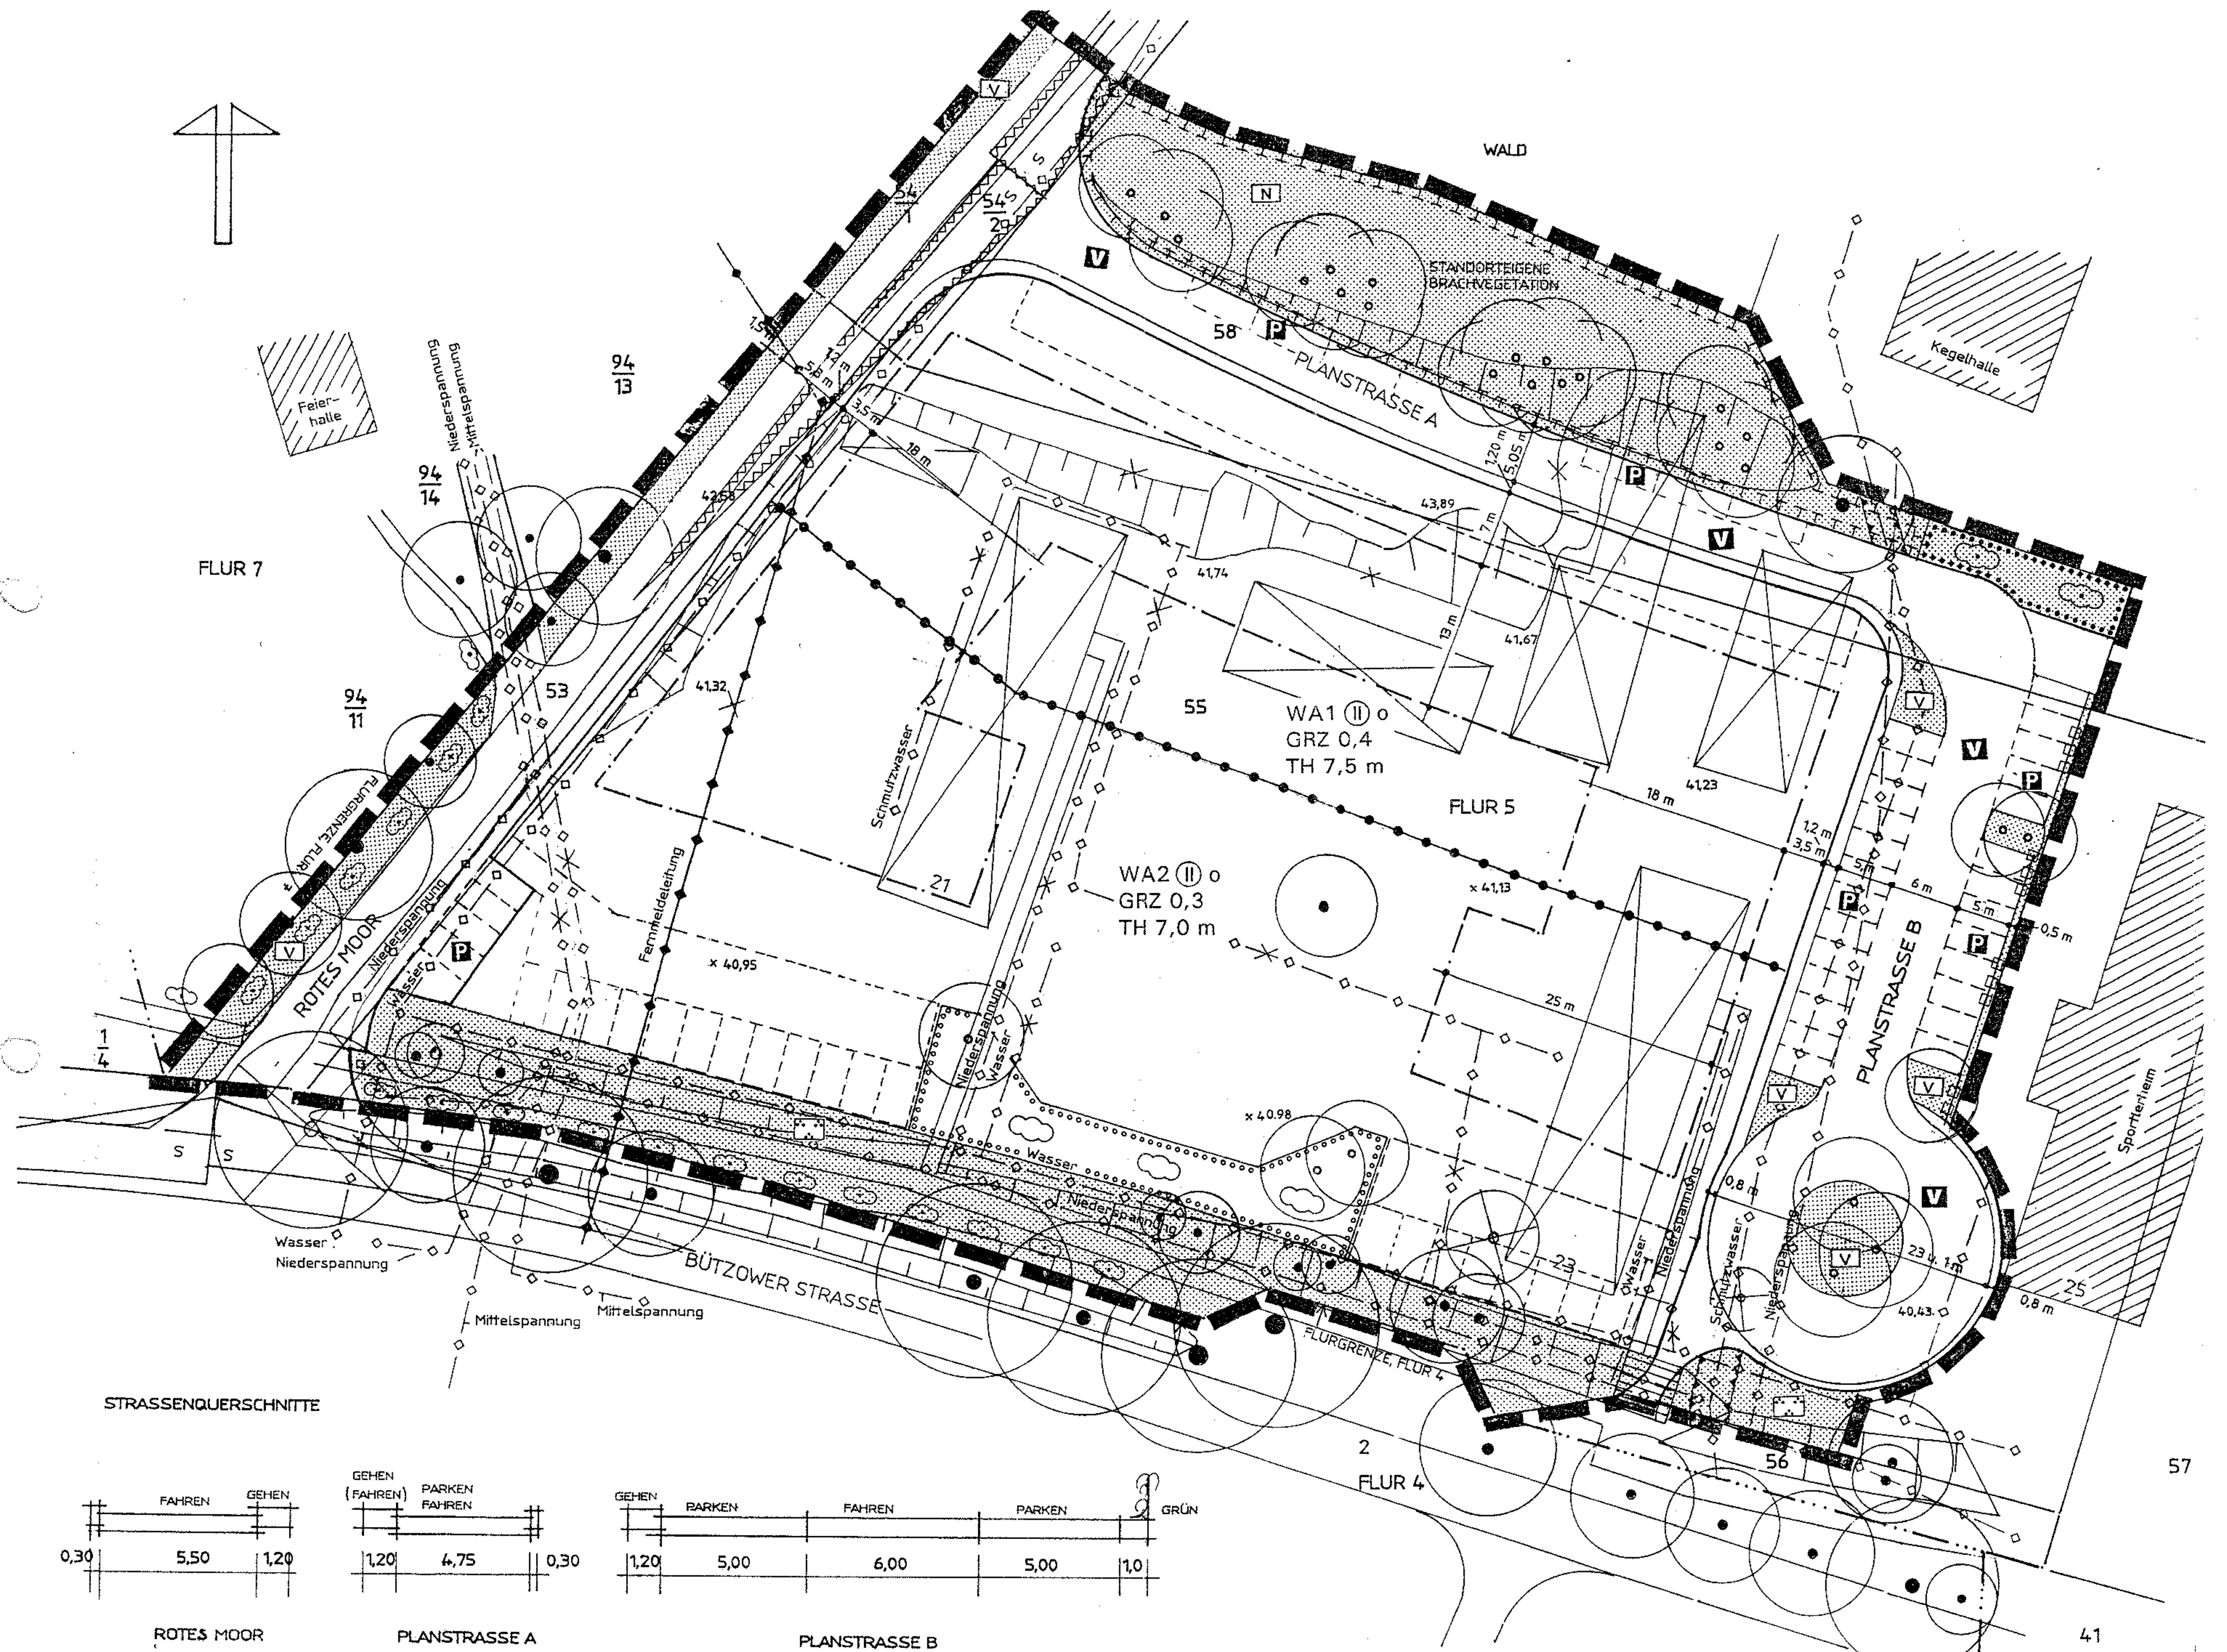

STRASSENQUERSCHNITTE

