

Gemarkung: Klein Labenz
 Flur: 1
 Flurstücke: 237, 237, 141, 237
 51, 32, 13, 50
 238
 6


Der Geltungsbereich des Bebauungsplanes liegt in der Trinkwasserschutzzone III der Wamow.

Aufgrund

- des § 10 des Baugesetzbuches in der Fassung vom 8.12.1986 (BGBl. I S. 2253), zuletzt geändert durch Art. 1 des Investitionserleichterungs- und Wohnbaulandgesetzes vom 22.4.1993 (BGBl. I S.446),
- des Investitionserleichterungs und Wohnbaulandgesetzes vom 22. 04.1993(BGBl. I, S.446)
- der Verordnung über die bauliche Nutzung der Grundstücke (Baunutzungsverordnung) vom 23. 01.1990 (BGBl. S. 132) und
- der Verordnung über die Ausarbeitung der Bauleitpläne und die Darstellung des Planinhalts (Planzeichenverordnung - PlanZV 90) vom 18.12.1990 (BGBl. S.58)

wird nach Beschlußfassung durch die Gemeindevertretung vom 18.05.1993 und mit Genehmigung des Landrates vom 5.11.1993 folgende Satzung über den Bebauungsplan Nr. 1 / 91 für das Gebiet westlich der Straße nach Mankmoos und nördlich des vorhandenen Eigenheimgebietes in Klein Labenz bestehend aus der Planzeichnung (Teil A) und dem Text (Teil B) erlassen:

- Realisierungsabschnitte
1. Realisierungsabschnitt
Baublock 1, 2, 3, 4.1 und 5.1
 2. Realisierungsabschnitt
Baublock 4.2, 5.2, 6.1 und 8.1
 3. Realisierungsabschnitt
Baublock 6.2, 7 und 8.2

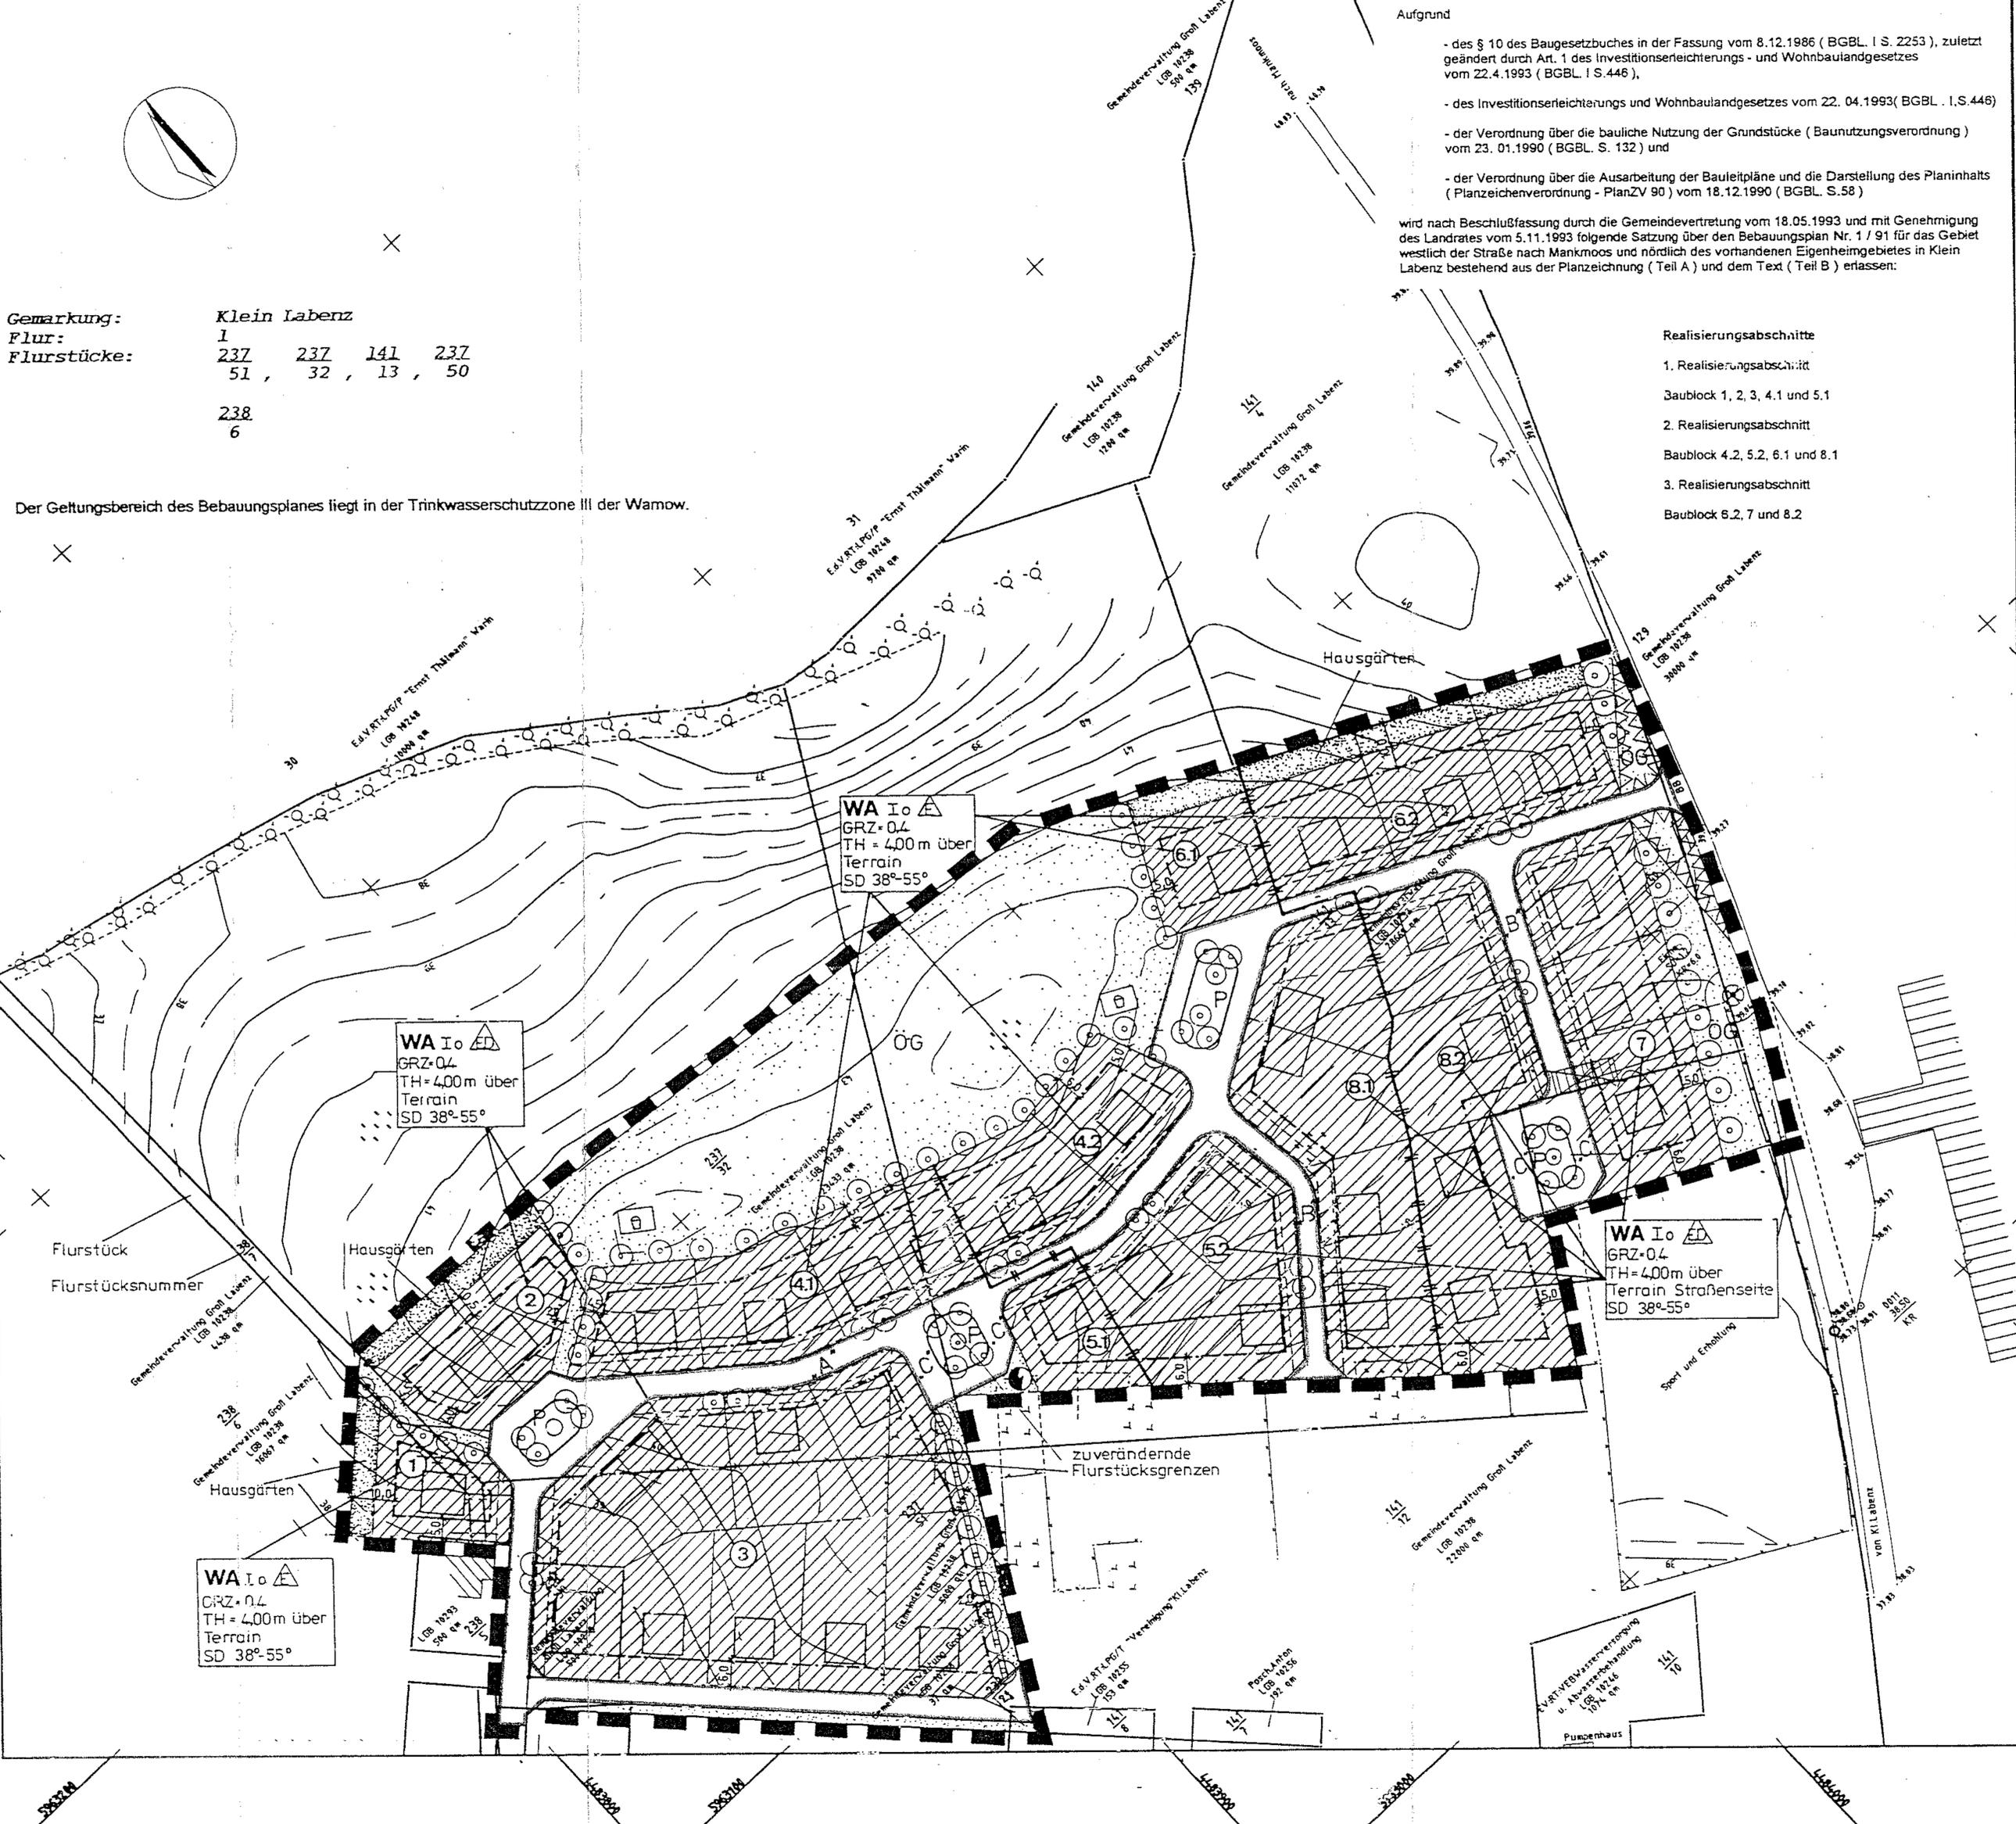

WA I.o
 GRZ=0,4
 TH= 4,00m über Terrain
 SD 38°-55°

WA I.o
 GRZ=0,4
 TH= 4,00m über Terrain
 SD 38°-55°

WA I.o
 GRZ=0,4
 TH= 4,00m über Terrain
 SD 38°-55°

WA I.o
 GRZ=0,4
 TH= 4,00m über Terrain Straßenseite
 SD 38°-55°

VERTIKALVERWÄSSERUNG
 u. ABWASSERBEHANDLUNG
 141
 10
 Pumpenhaus

Flurstück
 Flurstücksnummer

zuverändernde
 Flurstücksgrenzen

Hausgärten

Sport und Erholung

von K1 Labenz

533204 533205 533206 533207 533208 533209 533210