

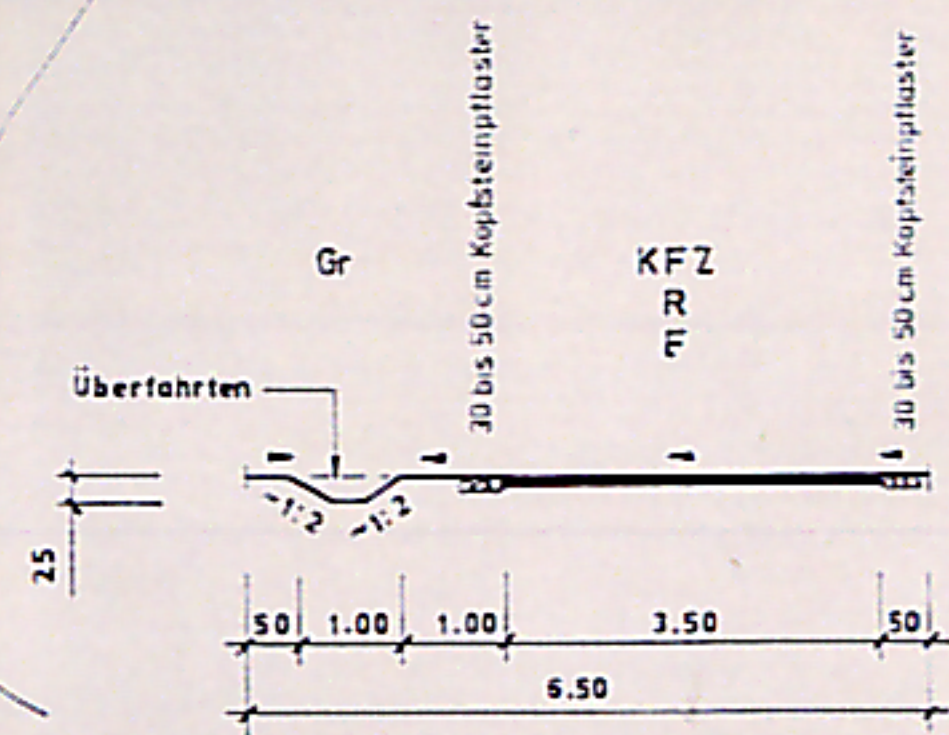


Planzeichnung Teil A, M 1:500

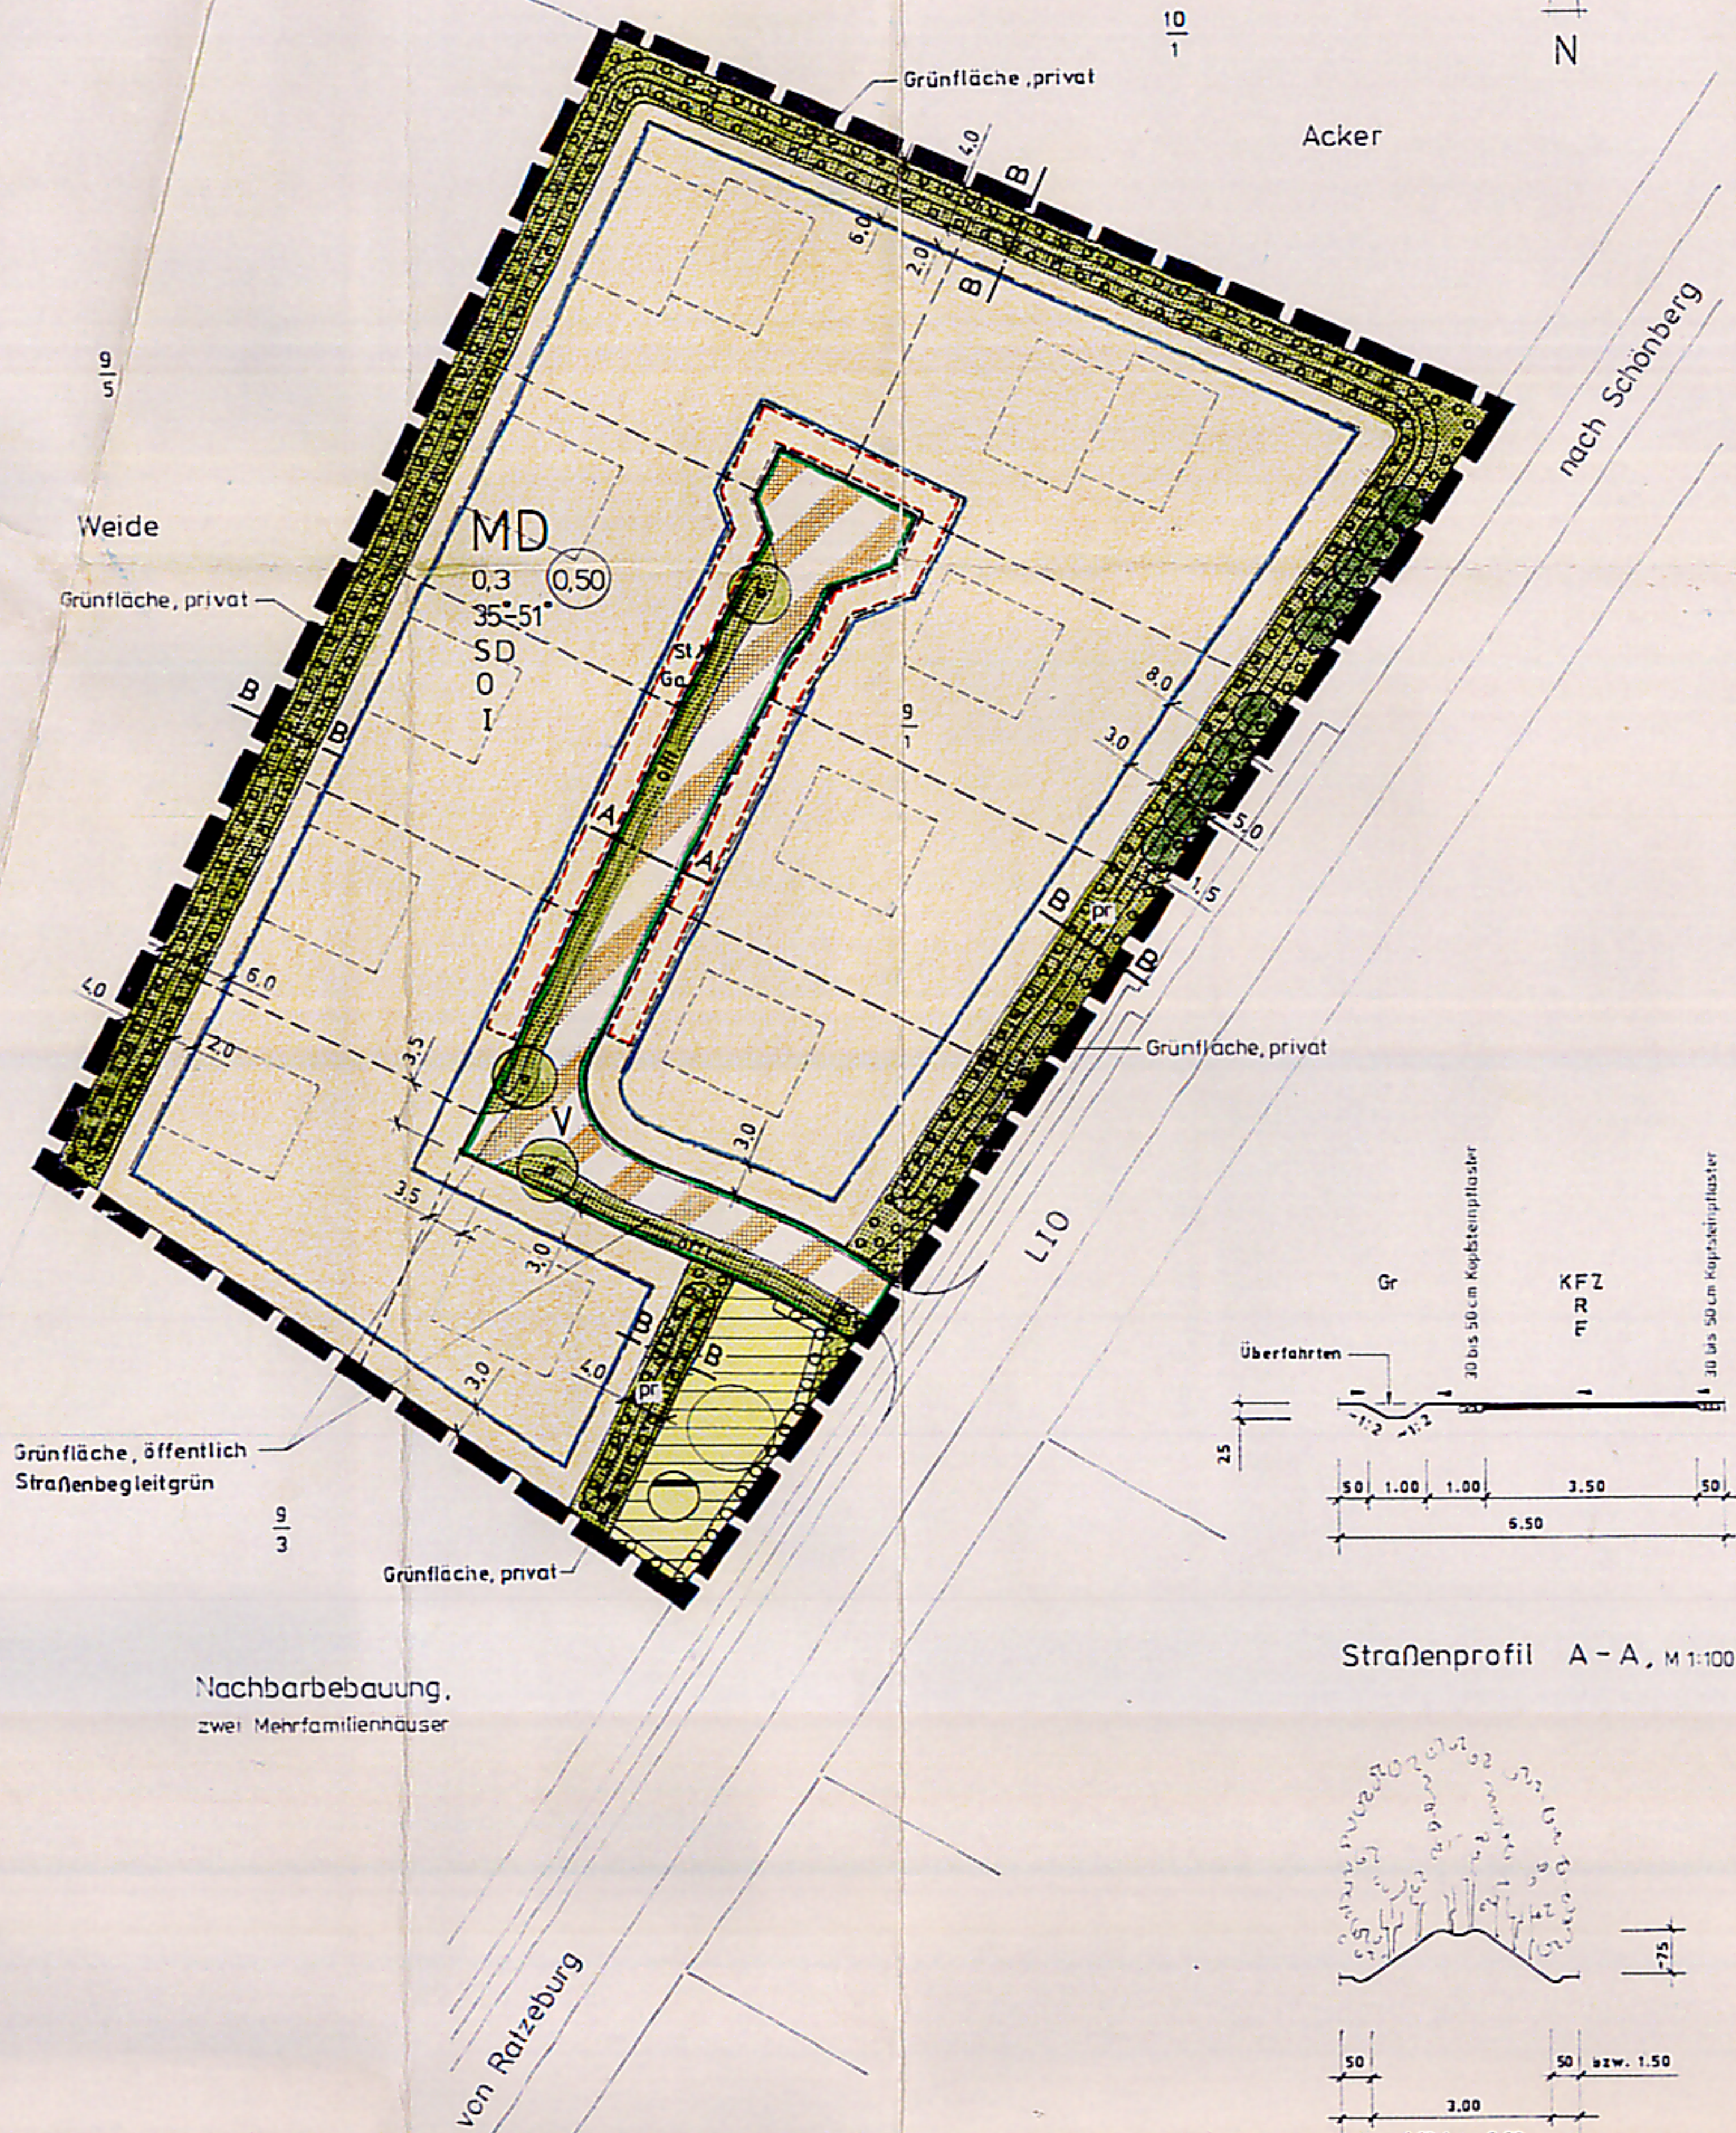

Straßenprofil A - A, M 1:100

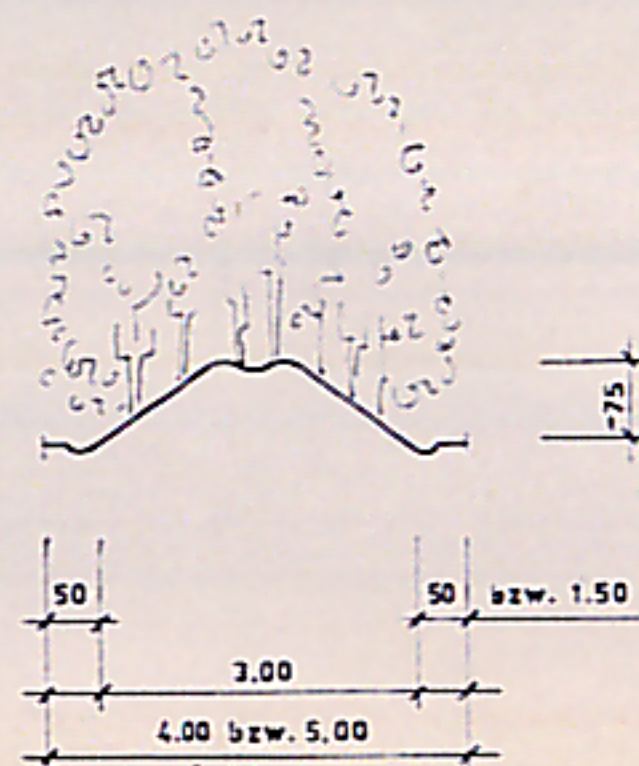

Knickwallprofil B - B, M 1:100