TEIL A – PLANZEICHNUNG

Es gilt die Baunutzungsverordnung (BauNVO)
in der Fassung der Bekanntmachung vom
23. Januar 1990 (BGBl. I S. 132) in
Anwendung der Planzeichenverordnung 1990
(PlanzV 90) vom 18. Dezember 1990

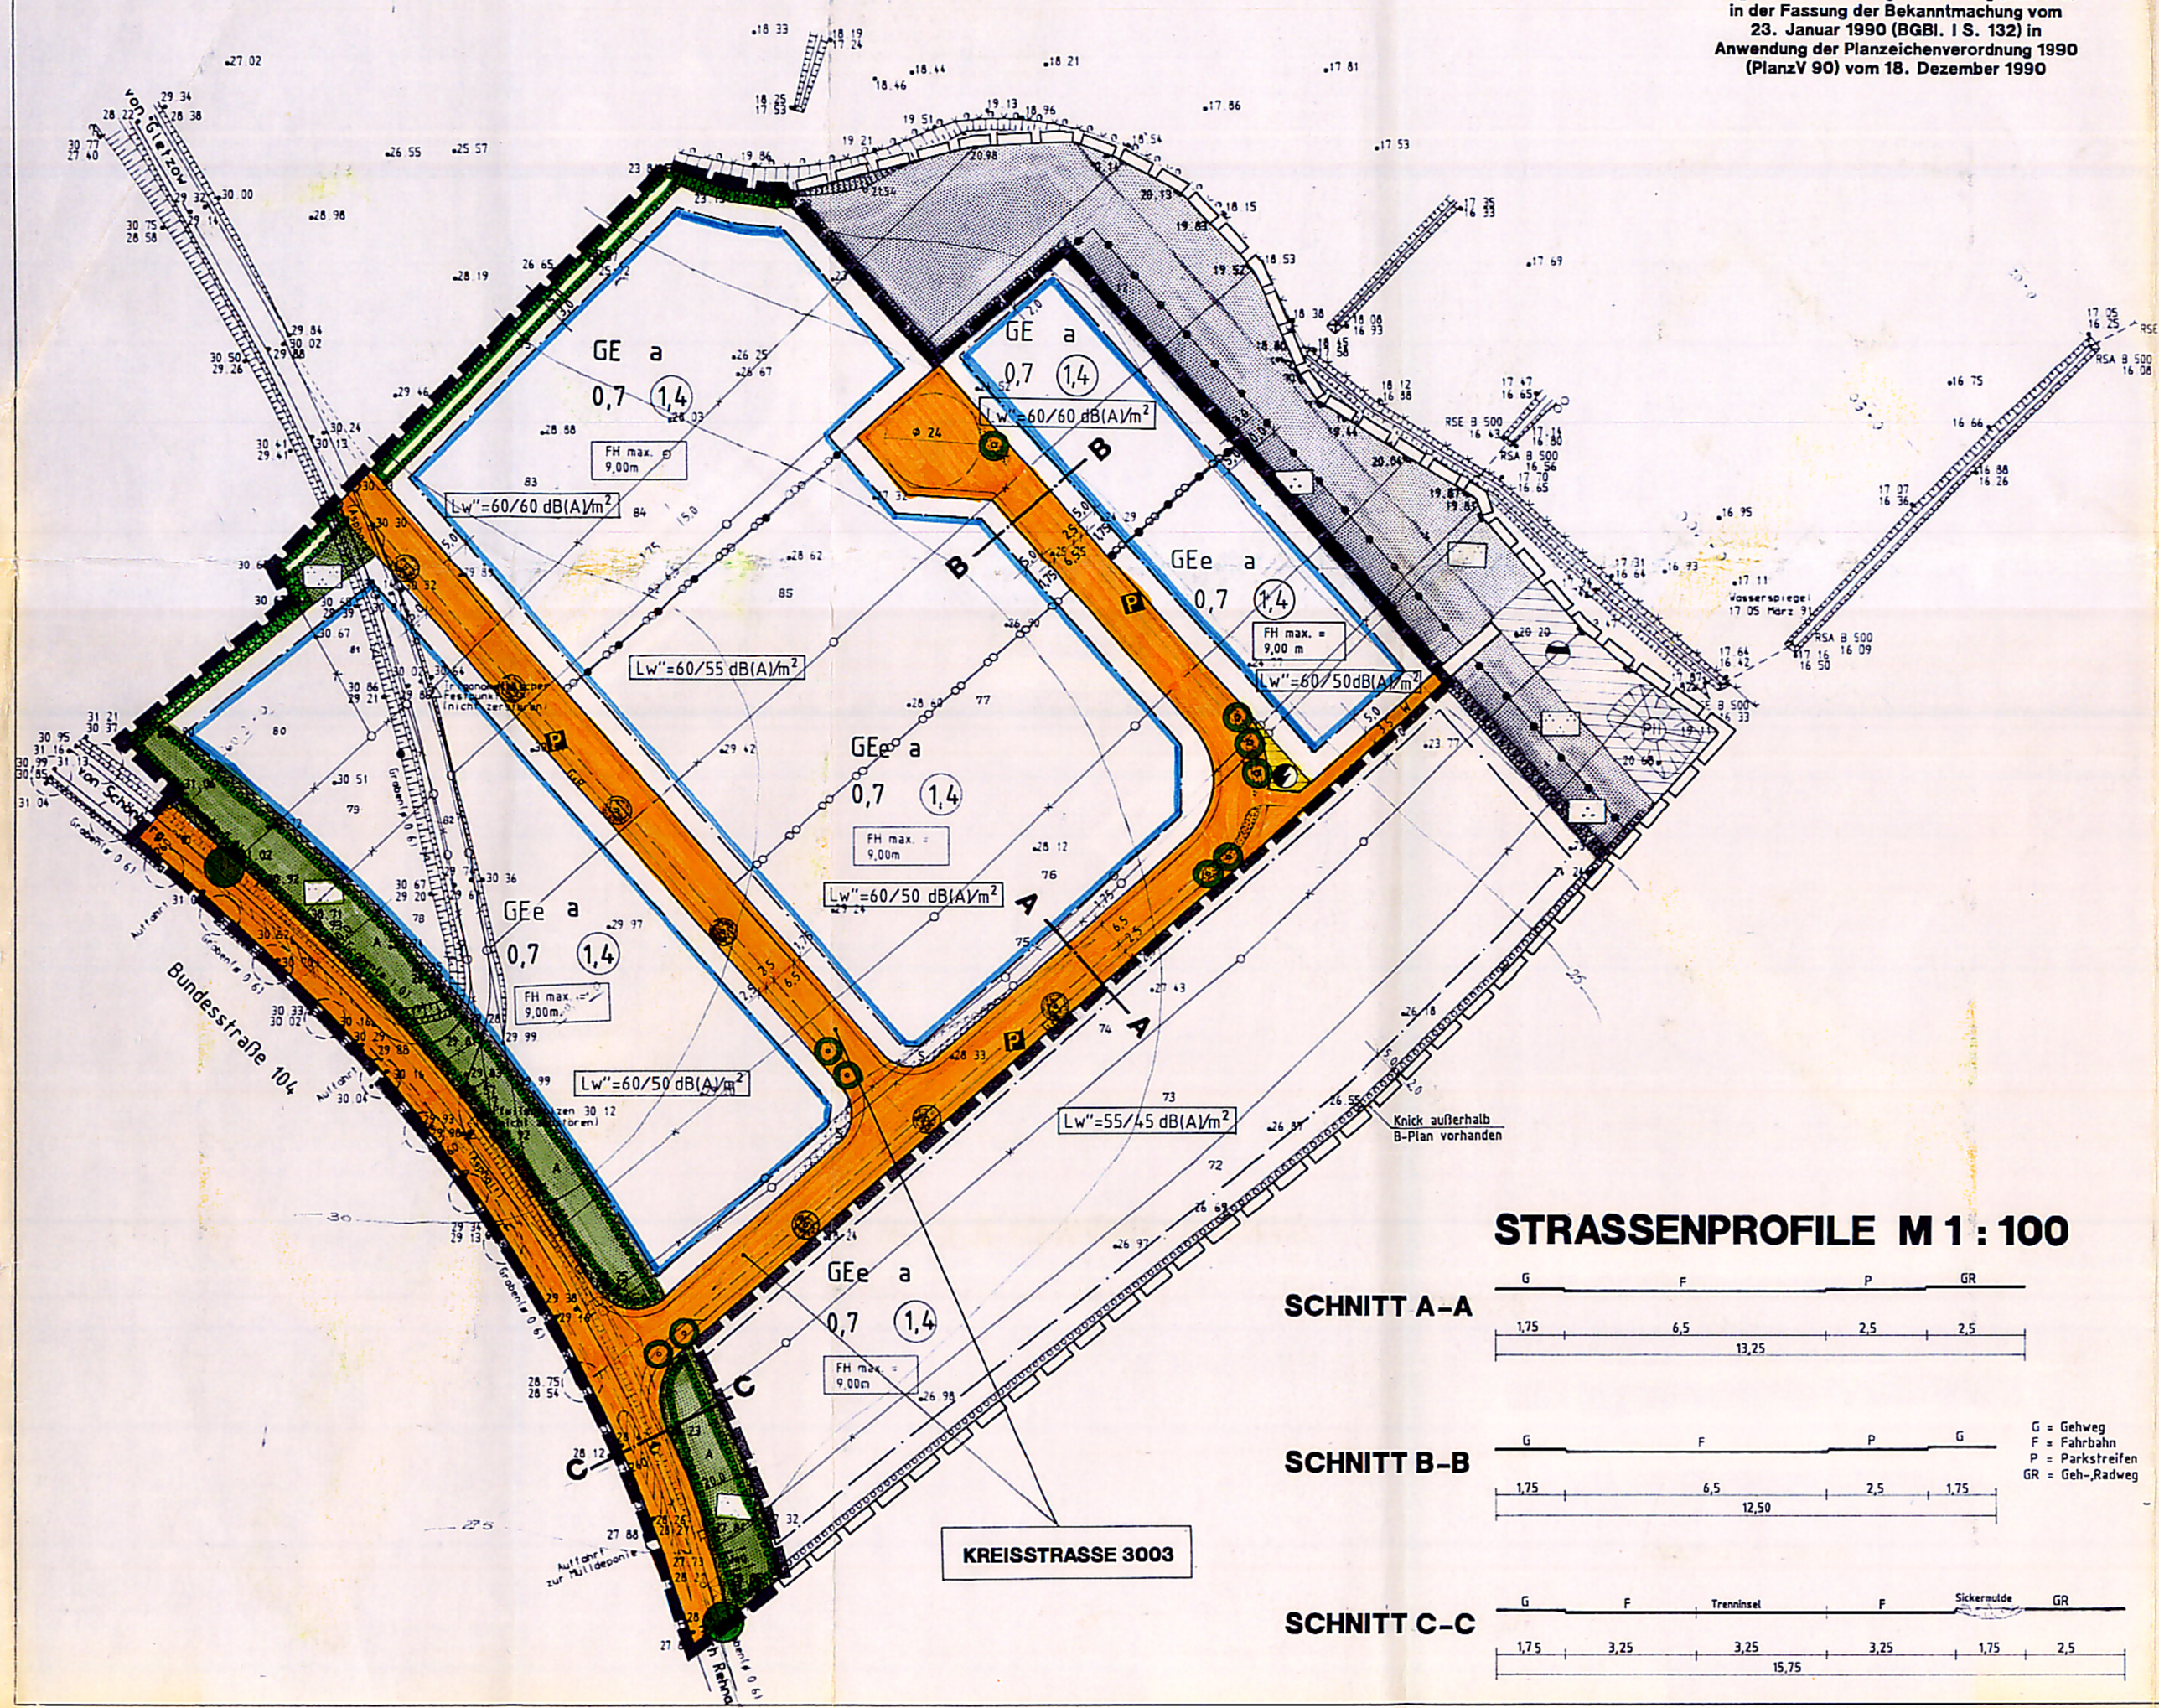

STRASSENPROFILE M 1 : 100

SCHNITT A–A

G	F	P	GR
1,75	6,5	2,5	2,5

13,25

SCHNITT B–B

G	F	P	G
1,75	6,5	2,5	1,75

12,50

SCHNITT C–C

G	F	Trenninsel	F	Sickermulde	GR
1,75	3,25	3,25	3,25	1,75	2,5

15,75

G = Gehweg
F = Fahrbahn
P = Parkstreifen
GR = Geh-,Radweg