TEIL A – PLANZEICHNUNG

Es gilt die Verordnung über die bauliche Nutzung der Grundstücke (Baunutzungsverordnung – BauNVO) in der Bekanntmachung der Neufassung vom 23.Januar 1990 (BGBl. I S. 132), zuletzt geändert durch Artikel 3 des Gesetzes zur Erleichterung von Investitionen und der Ausweisung und Bereitstellung von Wohnbauland vom 22.April 1993 (BGBl. I S. 466) sowie die Verordnung über die Ausarbeitung der Bauleitpläne und die Darstellung des Planinhaltes (Planzeichenverordnung 1990 – PlanzV 90) vom 18.Dezember 1990 (BGBl. 1991 I S. 58).

Aufgrund des Paragraphen 10 des Baugesetzbuches (BauGB) in der Fassung des Baugesetzbuches vom 27. August 1997 (BGBl. I, S. 2141 ber. I S. 137) sowie nach Paragraph 86 der Landesbauordnung Mecklenburg – Vorpommern vom 06.05.1998 wird nach Beschlussfassung durch die Stadtvertretung vom 15.11.2000 mit Genehmigung der zuständigen Genehmigungsbehörde folgende Satzung über den Bebauungsplan Nr. 6 für das Gebiet "Wedendorfer Weg in Brützkow", bestehend aus der Planzeichnung (Teil A) und dem Text (Teil B) erlassen:

Rehna, 22.05.2001

Der Bürgermeister

Maßstab 1 : 500

0 5 10 15 20 30 40 50 m

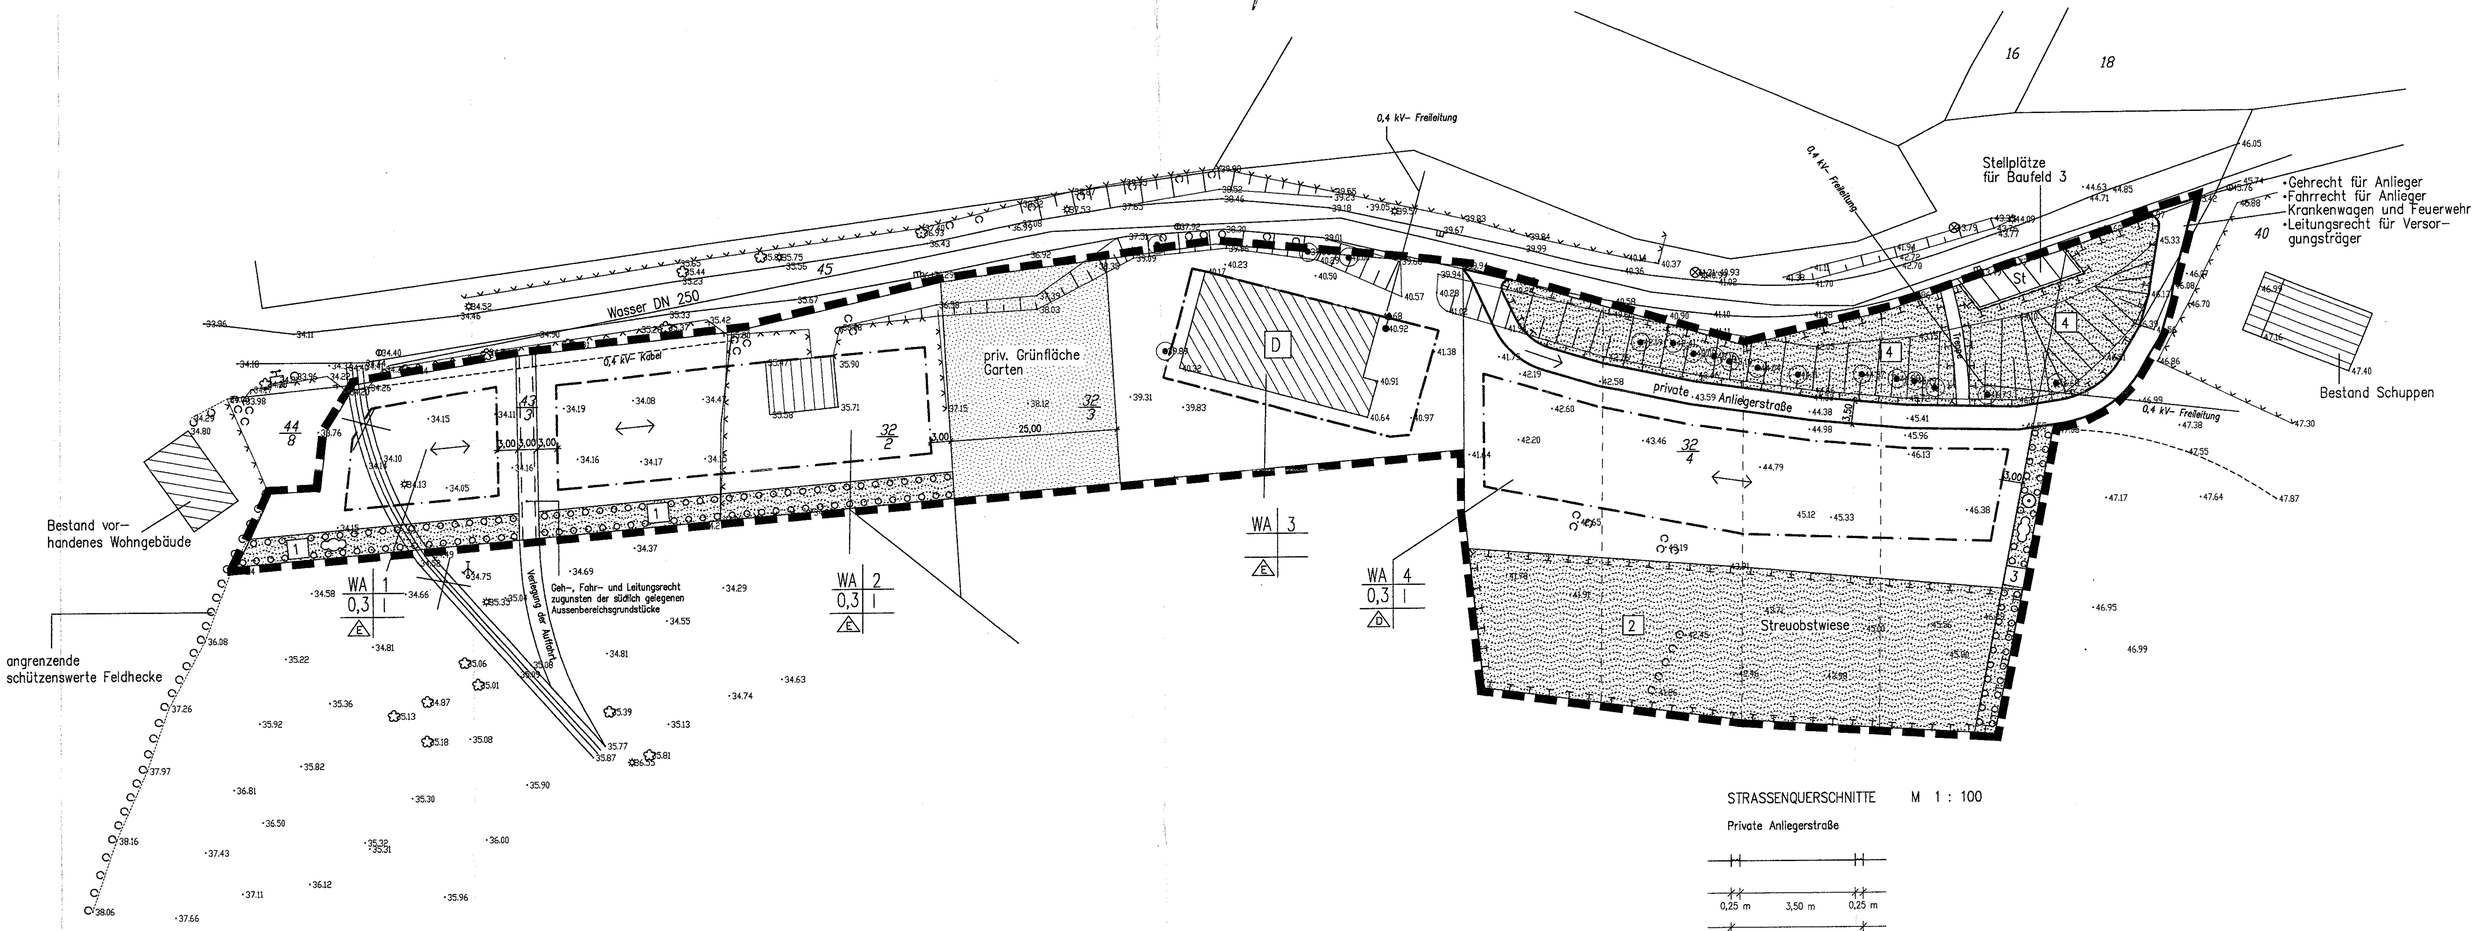

STRASSENQUERSCHNITTE M 1 : 100
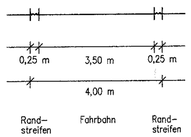
Private Anliegerstraße