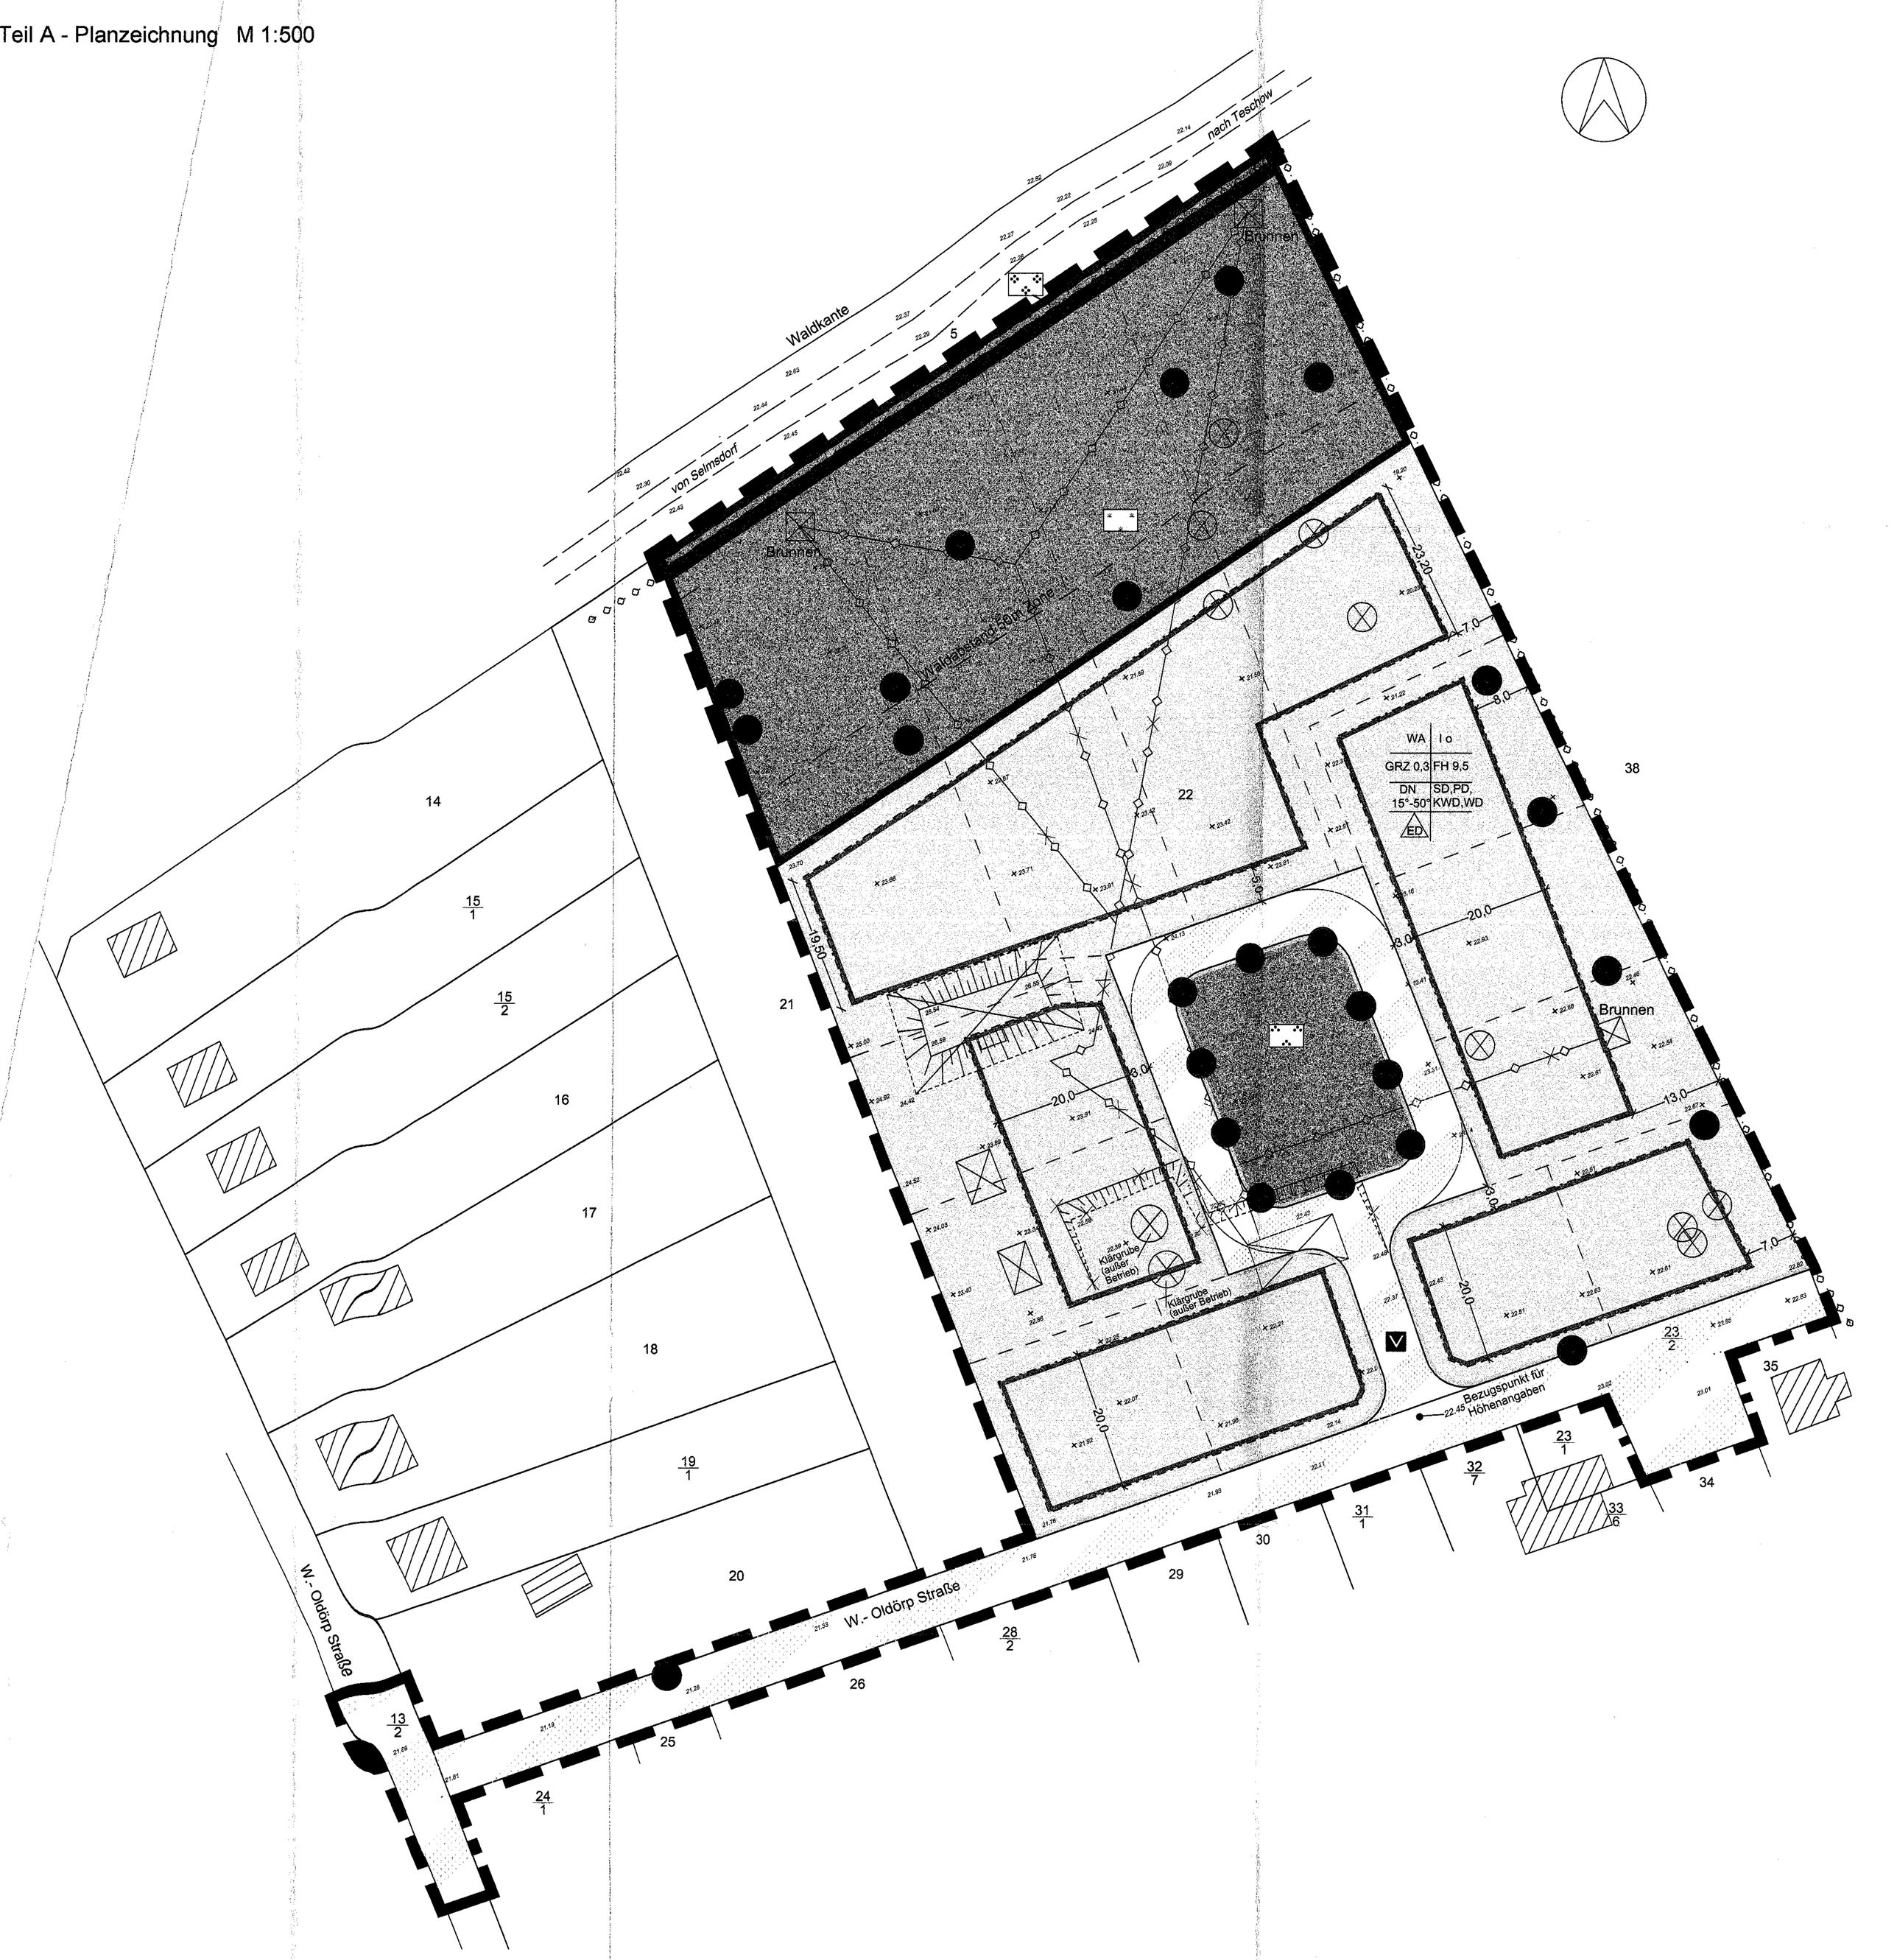Teil A - Planzeichnung M 1:500