


PLANZEICHNUNG TEIL A

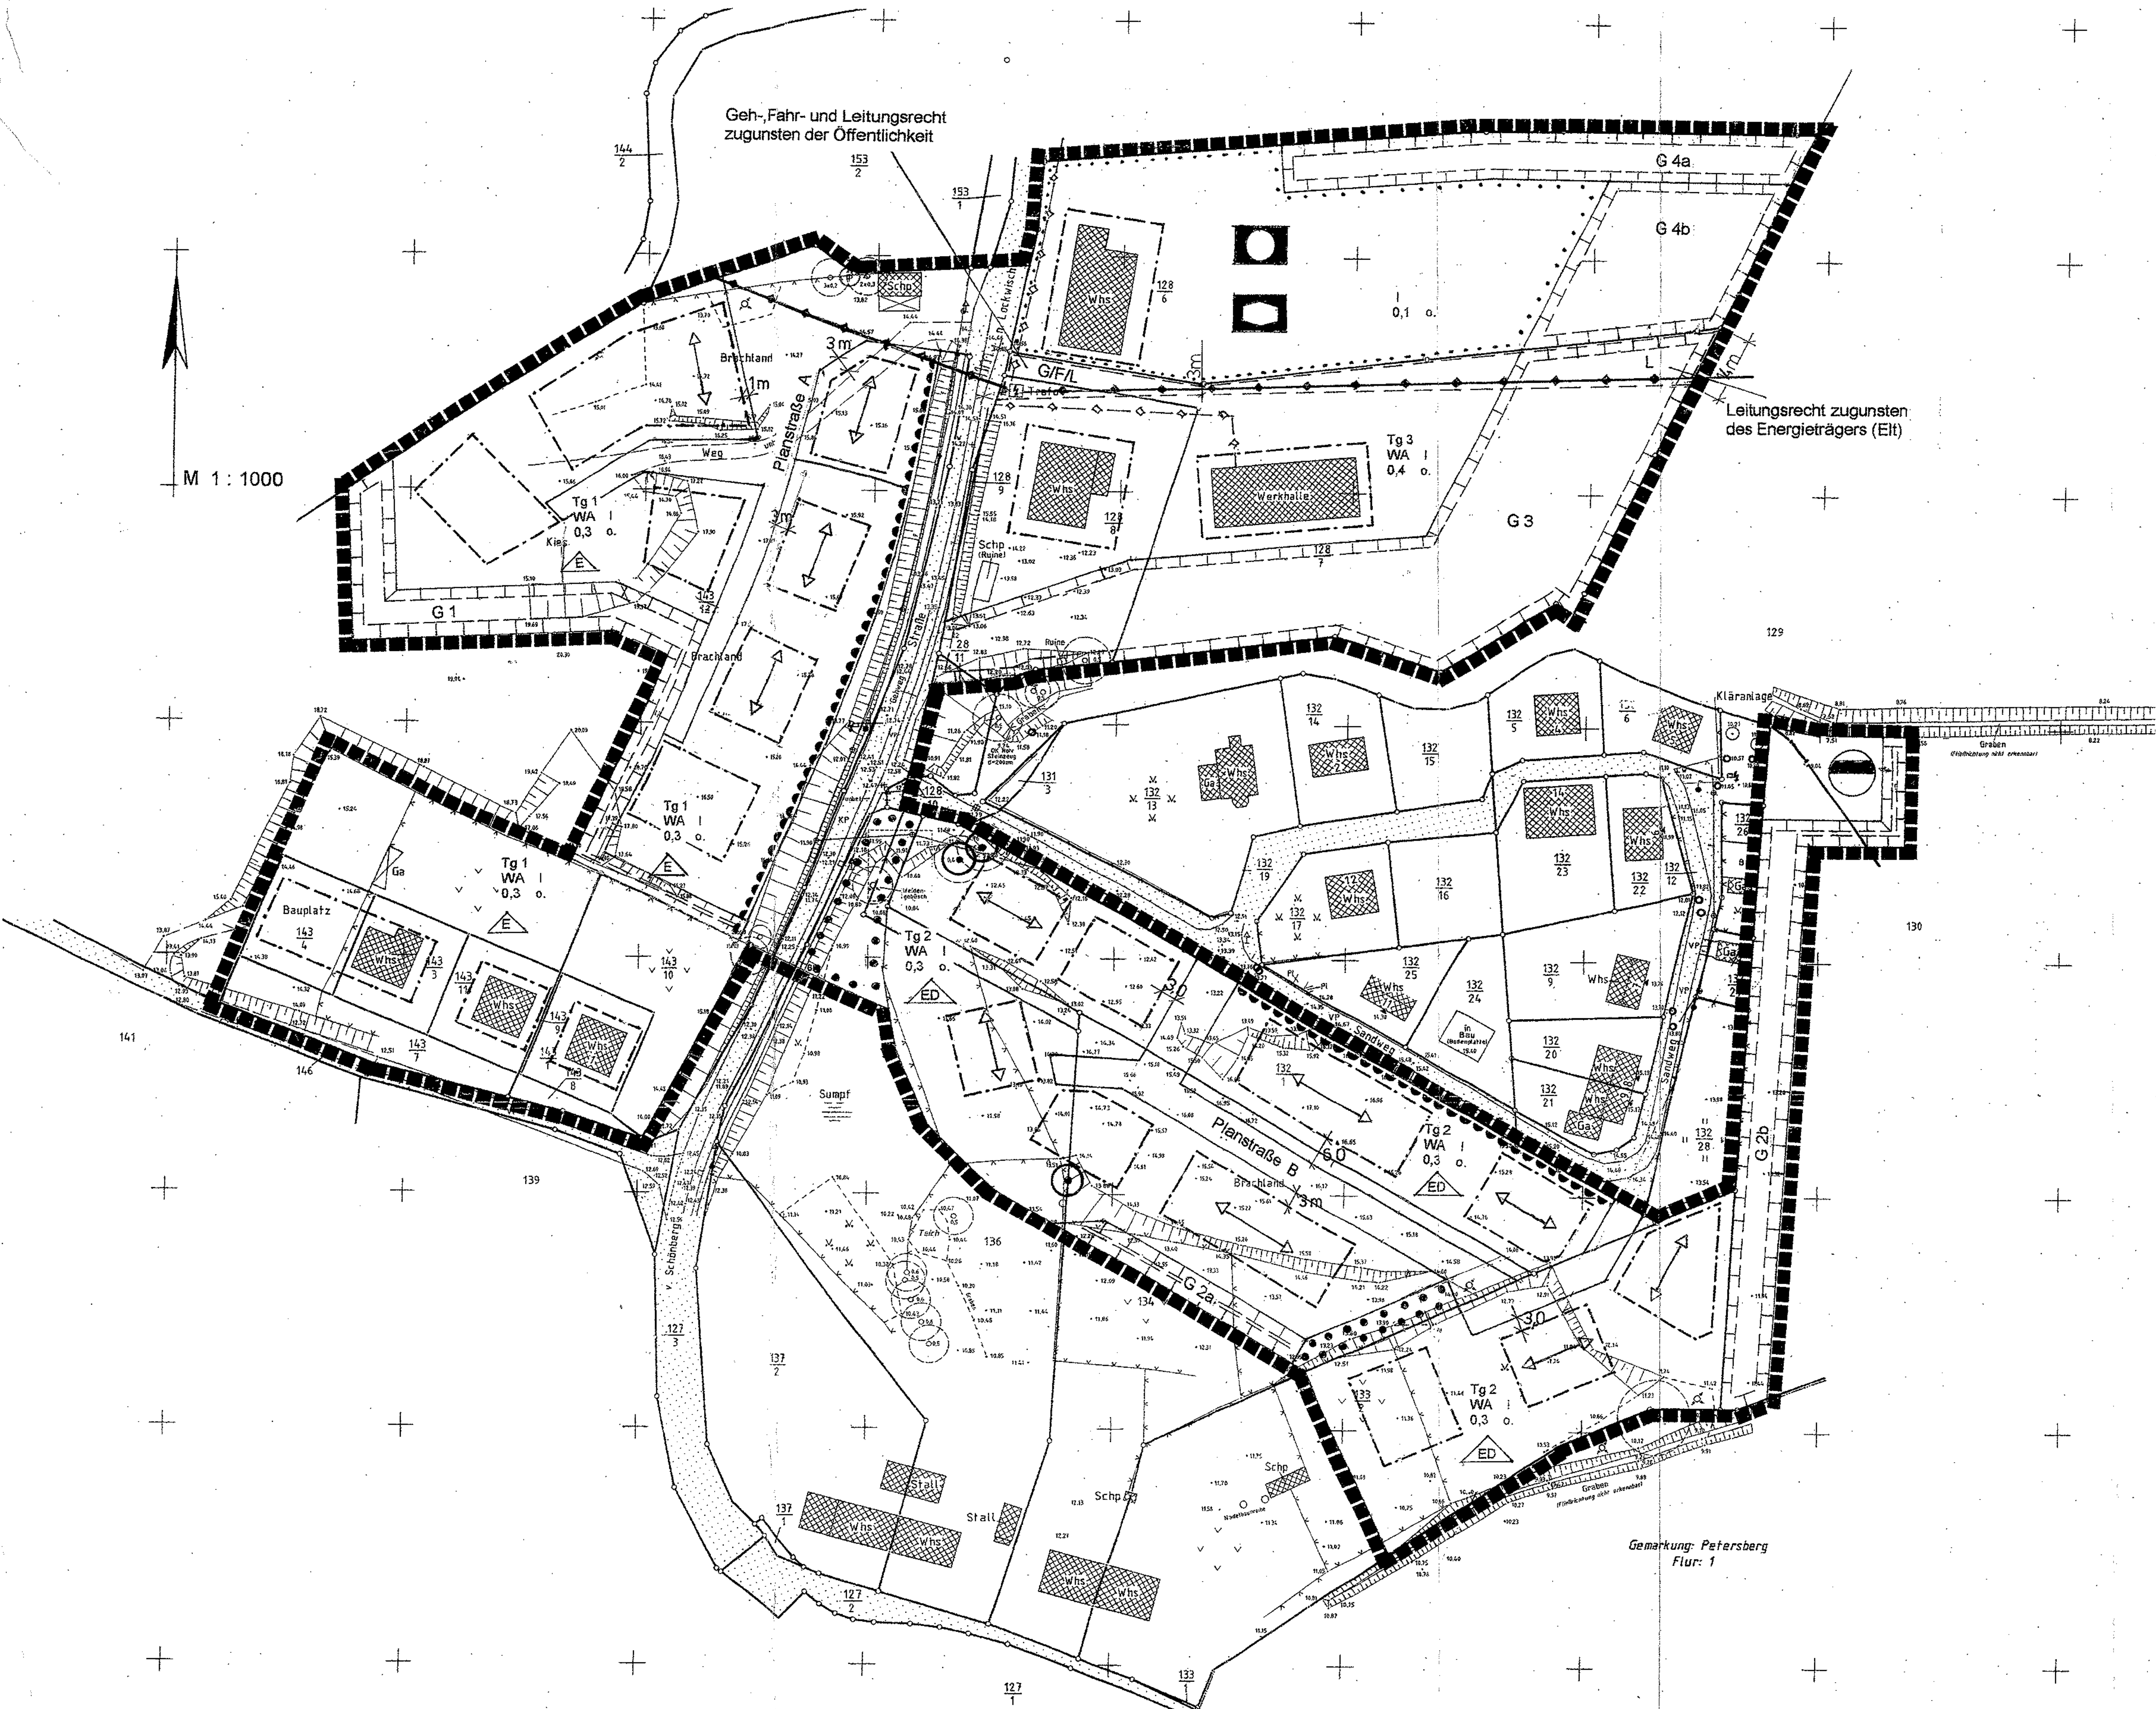

Räumlicher Geltungsbereich:

Der Geltungsbereich des Bebauungsplans umfasst folgende Flurstücke:
127/3 (teilw.); 128/6; 128/7; 128/8; 128/9; 128/10 (teilw.); 128/11 (teilw.);
129 (teilw.); 130 (teilw.); 132/1; 133/2 (teilw.); 134 (teilw.); 135; 136 (teilw.);
143/1; 143/3; 143/4; 143/7; 143/8; 143/9; 143/10; 143/11; 143/12 (teilw.);
der Flur 1;