TEIL A - PLANZEICHNUNG

Es gilt die Baunutzungsverordnung (BauNVO) in der Fassung der Bekanntmachung vom 23. Januar 1990 (BGBl. I Seite 132) in Anwendung der Planzeichenverordnung (PlanzV) vom 18. Dezember 1990 (BGBl. I Seite 3 vom 22.Januar 1991).

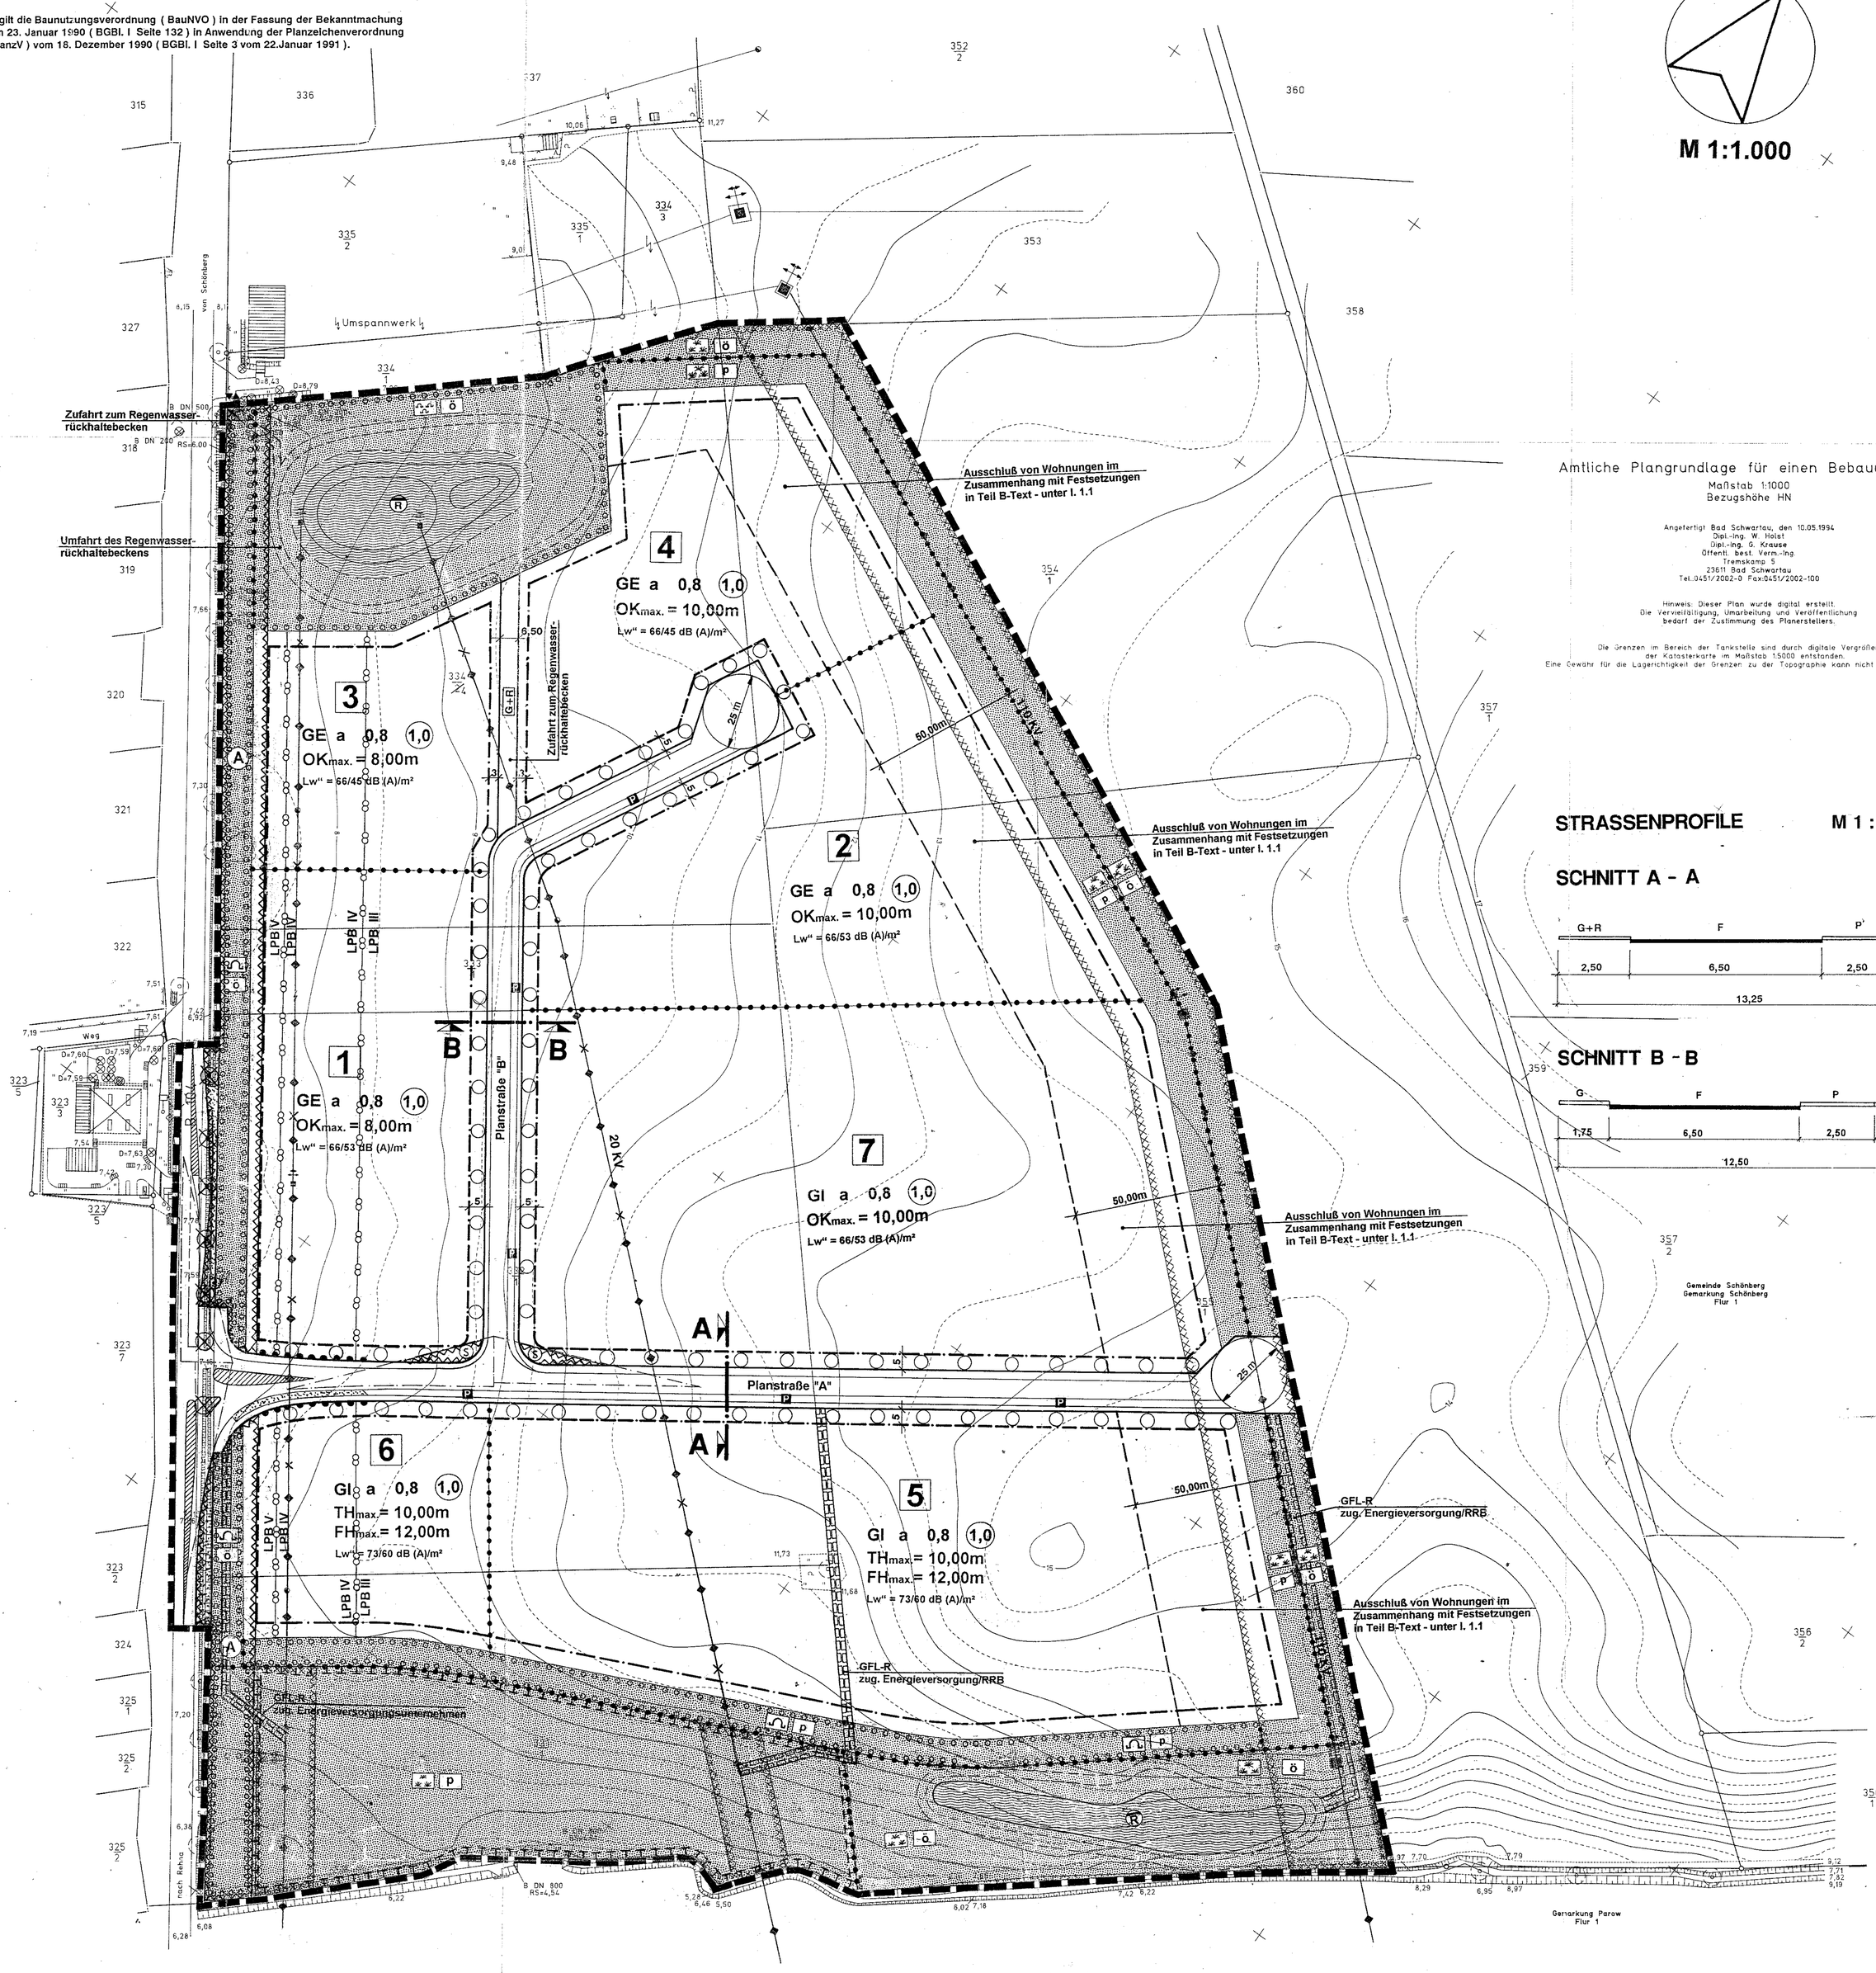

M 1:1.000

Amtliche Plangrundlage für einen Bebauungsplan
Maßstab 1:1000
Bezugshöhe HN

Angefertigt Bad Schwartau, den 10.05.1994
Dipl.-Ing. W. Holst
Dipl.-Ing. G. Krause
Öffentl. best. Verm.-Ing.
Tremskamp 5
23611 Bad Schwartau
Tel.:0451/2002-0 Fax:0451/2002-100

Hinweis: Dieser Plan wurde digital erstellt.
Die Vervielfältigung, Umarbeitung und Veröffentlichung bedarf der Zustimmung des Planerstellers.

Die Grenzen im Bereich der Tankstelle sind durch digitale Vergrößerung der Katasterkarte im Maßstab 1:5000 entstanden.
Eine Gewähr für die Lagerichtigkeit der Grenzen zu der Topographie kann nicht gegeben werden.

STRASSENPROFILE M 1 : 100

SCHNITT A - A

G+R	F	P	G
2,50	6,50	2,50	1,75

13,25

SCHNITT B - B

G	F	P	G
1,75	6,50	2,50	1,75

12,50