

SATZUNG DER HANSESTADT WISMAR über die 1. Änderung des Bebauungsplanes Nr. 57/01 "Sondergebiet Wohnmobil- und Ferienpark Redentin Süd"

Teil A – Planzeichnung M 1:1000

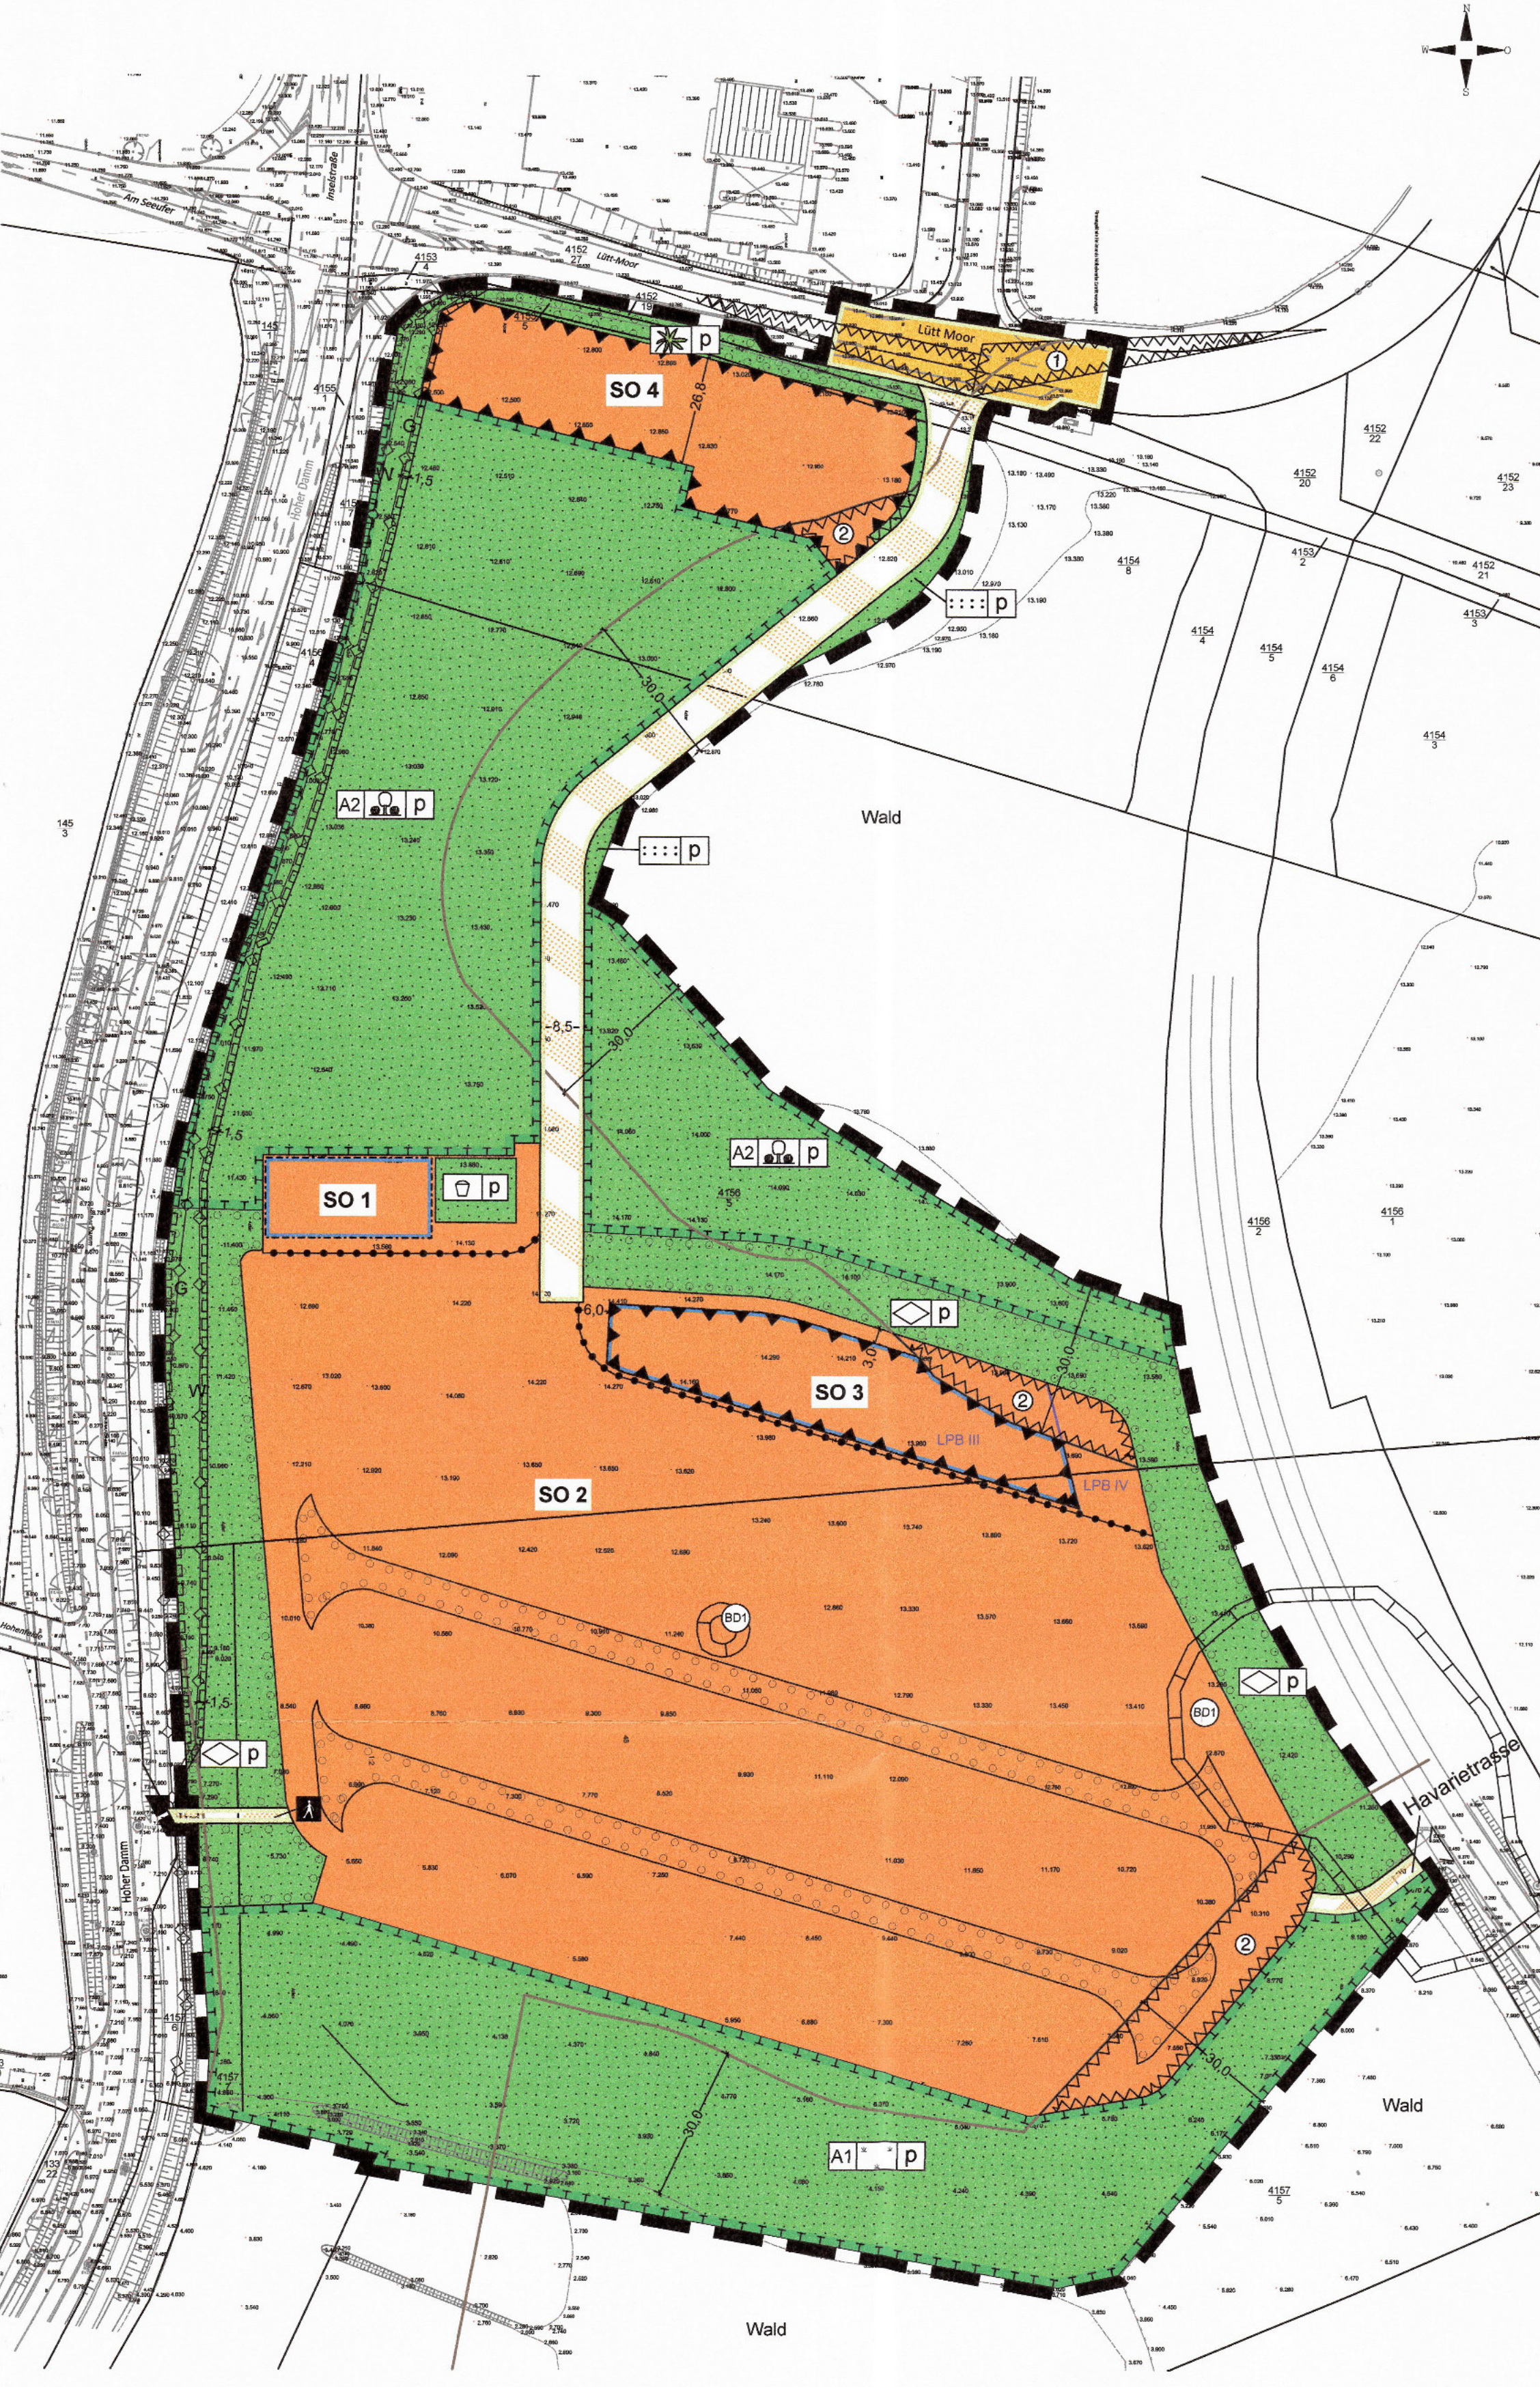


Table with 2 columns: Zone (SO 1, SO 2, SO 3, SO 4) and Land Use (Wohnmobilstellplatz, Boots- Winterlager).

RECHTSGRUNDLAGEN

Baugesetzbuch (BauGB) in der Fassung der Bekanntmachung vom 03. November 2017 (BGBl. I S. 3534).

BauNVO in der Fassung der Bekanntmachung vom 21. November 2017 (BGBl. I S. 3786).

Verordnung über die Ausarbeitung der Bauleitpläne und die Darstellung des Planinhaltes (Planzeichnungsverordnung 1990 - PlanZV 90) vom 18. Dezember 1990 (BGBl. 1991 I S. 59), die zuletzt durch Artikel 3 des Gesetzes vom 04. Mai 2017 (BGBl. I S. 1057) geändert worden ist.

Landesbaurechnung MV in der Fassung der Bekanntmachung vom 15. Oktober 2015 (GVBl. M-V 2015, S. 344) zuletzt geändert durch Gesetz vom 13. Dezember 2017 (GVBl. M-V S. 331).

Kommunalverfassung für das Land Mecklenburg-Vorpommern vom 13. Juli 2011 (GVO Bl. M-V 2011 S. 777).

Plangrundlagen: Topographische Karte Maßstab 1:10000, Landesamt für innere Verwaltung M-V (GeoBasis-DEM-V 2015); rechtskräftige Satzung über den Bebauungsplan Nr. 57/01 der Lage- und Höhenplan vom Vermessungsbüro Bauer & Siwek (Wismar); eigene Erhebungen

- Planzeichenerklärung
- Es gilt die Planzeichnungsverordnung vom 18. Dezember 1990 (BGBl. 1991 I S. 58), zuletzt geändert durch Artikel 3 des Gesetzes vom 04. Mai 2017 (BGBl. I S. 1057).
1. Festsetzungen
- Art der baulichen Nutzung (§ 9 Abs. 1 Nr. 1 BauGB, § 11 BauNVO)
- SO 1 Sonstiges Sondergebiet, Zweckbestimmung: Wohnmobil- und Ferienpark, mit lfd. Nummerierung (§ 11 BauNVO)
- Maß der baulichen Nutzung (§ 9 Abs. 1 Nr. 1 BauGB, §§ 16, 18 - 20 BauNVO)
- GRZ Grundflächenzahl
- I Zahl der Vollgeschosse als Höchstmaß
- FH Firsthöhe als Höchstmaß
- Bauweise, Baugrenzen (§ 9 Abs. 1 Nr. 2 BauGB, §§ 22, 23 BauNVO)
- o offene Bauweise
- E nur Einzelhäuser zulässig
- A nur Einzel- und Doppelhäuser zulässig
- Bauweise
- Verkehrsflächen (§ 9 Abs. 1 Nr. 11 BauGB)
- Strassenverkehrsflächen
- Strassenbegrenzungslinie
- Verkehrsflächen besonderer Zweckbestimmung - private innere Erschließung / Havarietrasse
- Verkehrsfläche besonderer Zweckbestimmung - Fußweg
- Hautversorgungsleitungen (§ 9 Abs. 1 Nr. 13 BauGB)
- G Gasleitung, unterirdisch
- W Wasserleitung, unterirdisch
- Grünflächen (§ 9 Abs. 1 Nr. 15 BauGB)
- A1 Grünflächen
- A2 Wiese, privat (Ausgleichsmaßnahme 1)
- A3 Streuobstwiese, privat (Ausgleichsmaßnahme 2)
- A4 Zäsurgrün, privat
- A5 Spielplatz, privat
- A6 Wegebegleitgrün, privat
- A7 Abschirmgrün, privat
- Planungen, Nutzungsregelungen, Maßnahmen und Flächen für Maßnahmen zum Schutz, zur Pflege und zur Entwicklung von Natur und Landschaft (§ 9 Abs. 1 Nr. 20 u 25 BauGB)
- Umgrünung von Flächen für Maßnahmen zum Schutz, zur Pflege und zur Entwicklung von Natur und Landschaft
- Umgrünung von Flächen zum Anpflanzen von Bäumen, Sträuchern und sonstigen Bepflanzungen
- Regelungen für den Denkmalschutz (§ 9 Abs. 6 Abs. 6 BauGB)
- Umgrünung von Gesamtanlagen, die dem Denkmalschutz unterliegen - Bodendenkmal BD1
- Sonstige Planzeichen
- LPB III
- LPB IV
