


Satzung der Gemeinde Insel Poel über den Bebauungsplan Nr.6 1. Aenderung -Hafen Kirchdorf/Niendorf-

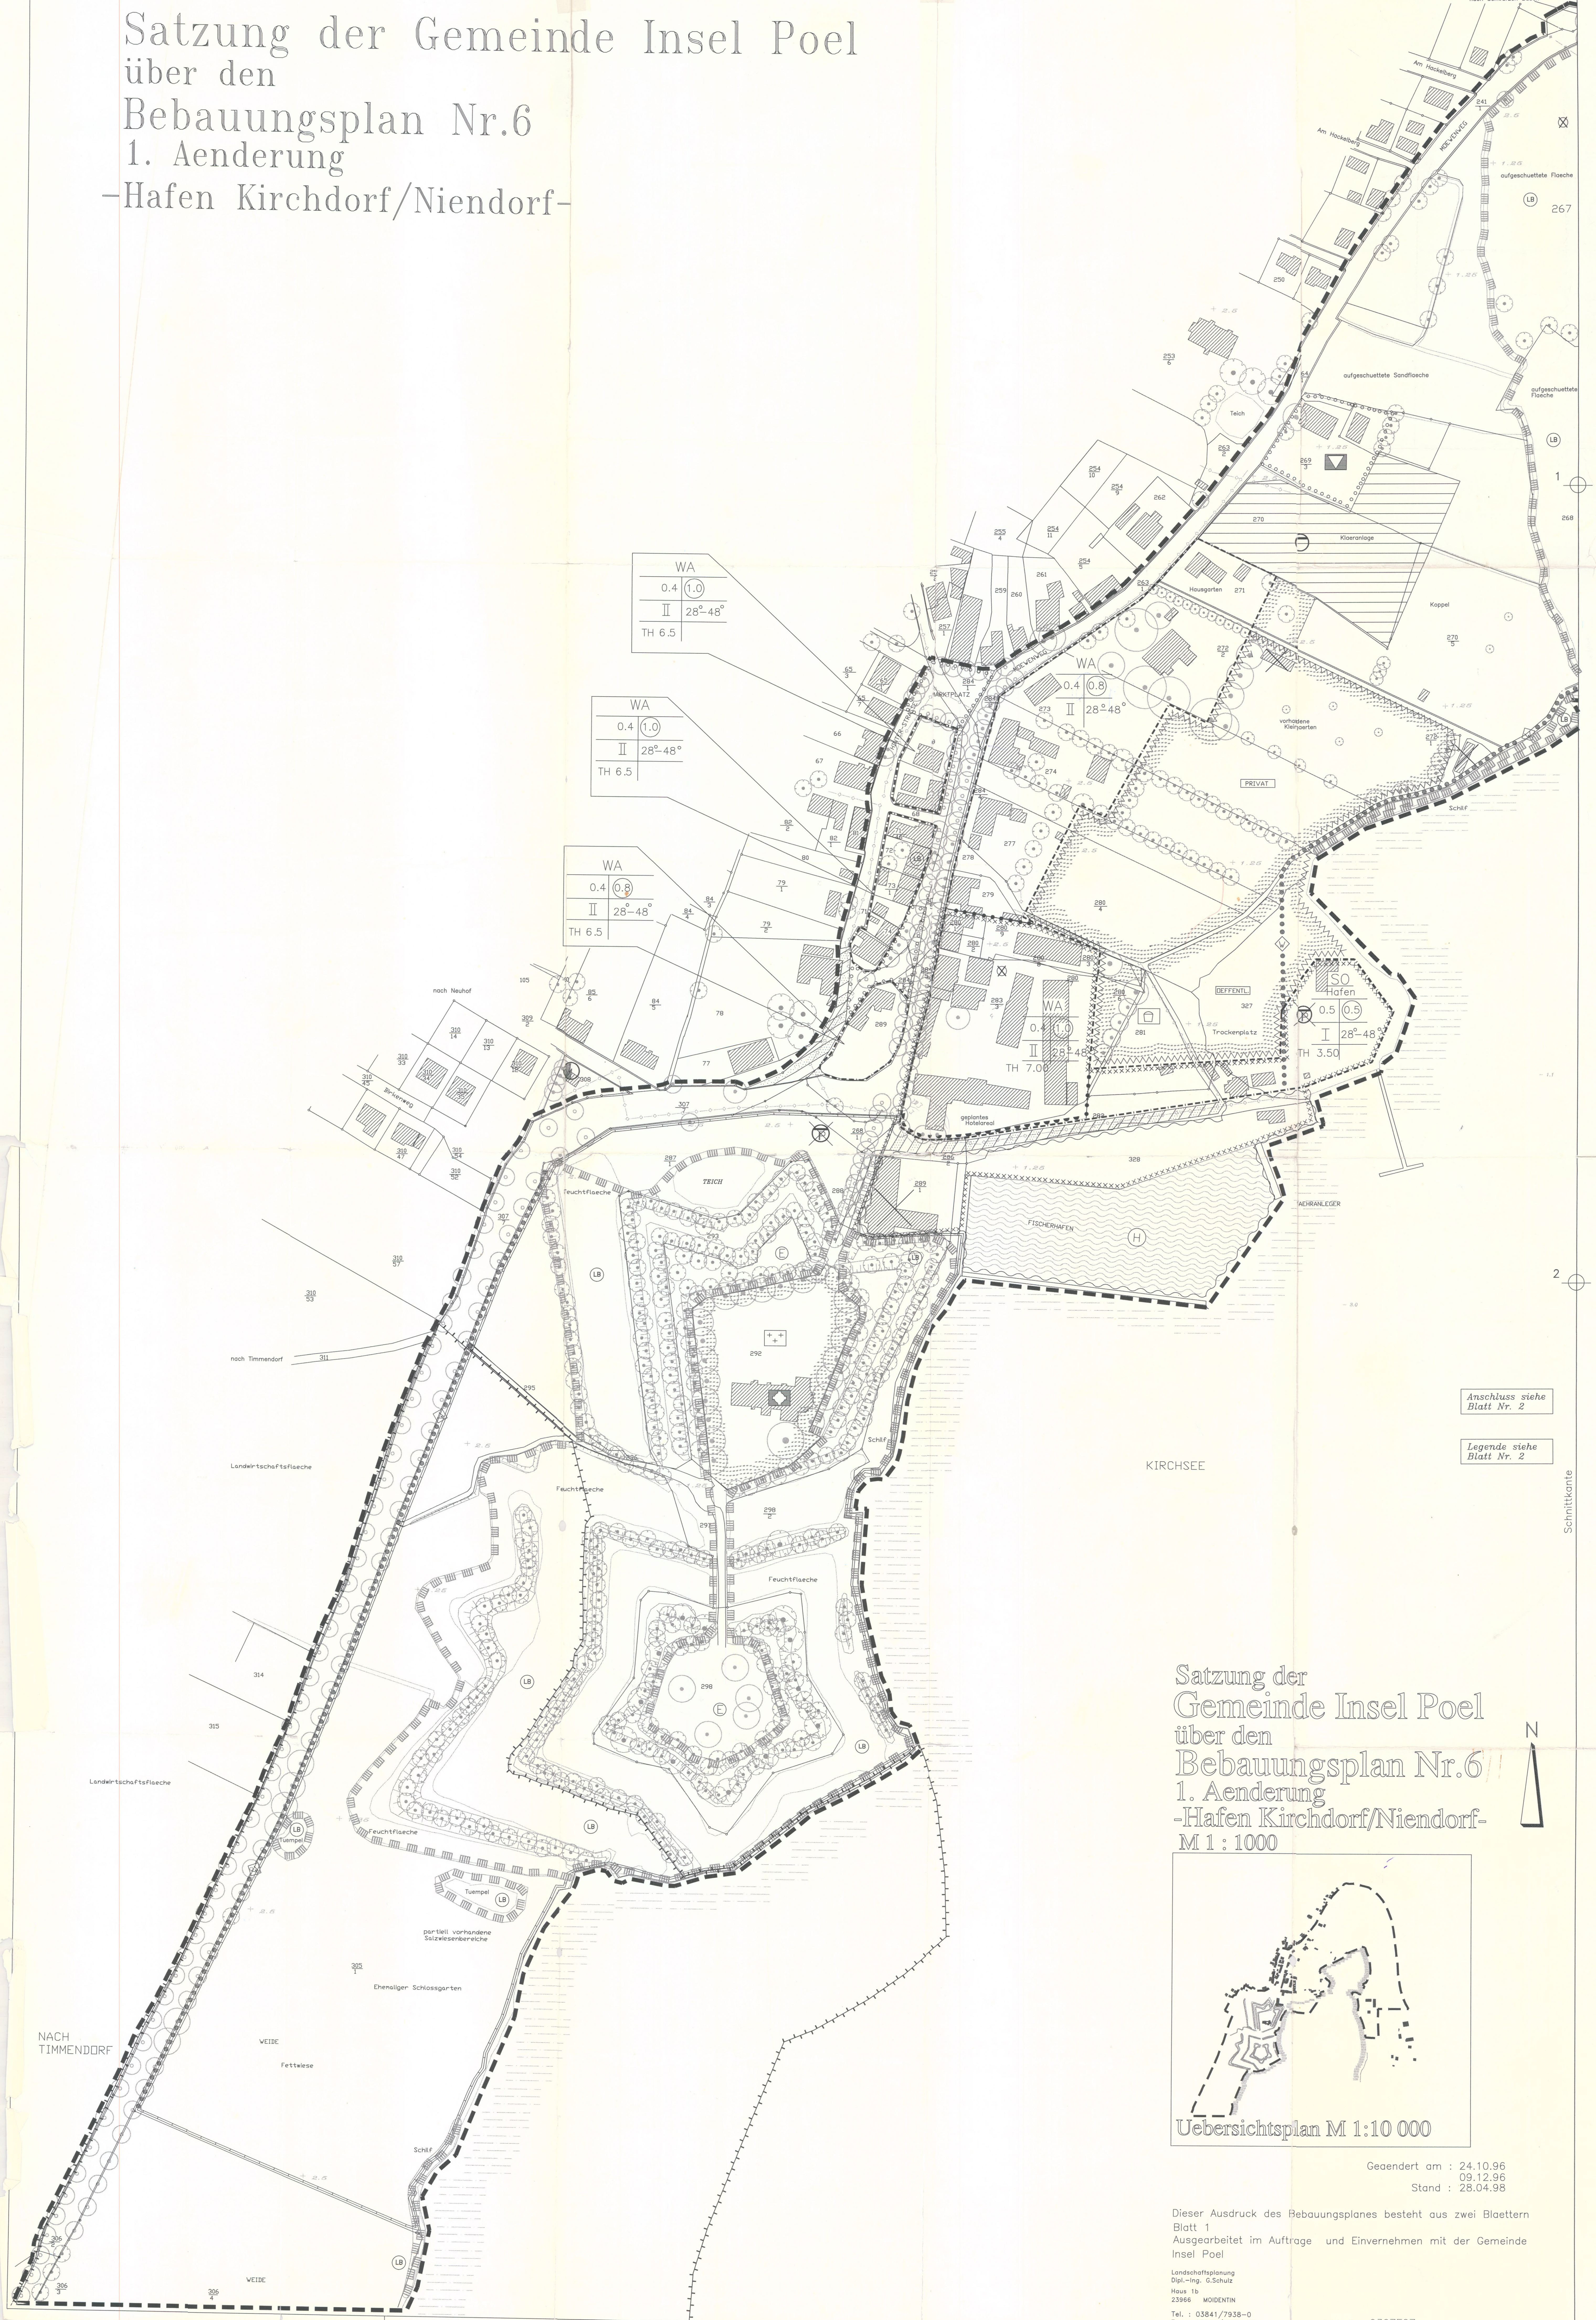

WA
0.4 (1.0)
II 28°-48°
TH 6.5

WA
0.4 (1.0)
II 28°-48°
TH 6.5

WA
0.4 (0.8)
II 28°-48°
TH 6.5

WA
0.4 (0.8)
II 28°-48°
TH 6.5

WA
0.4 (1.0)
II 28°-48°
TH 7.0

SO
0.5 (0.5)
I 28°-48°
TH 3.50

Anschluss siehe
Blatt Nr. 2

Legende siehe
Blatt Nr. 2

Satzung der
Gemeinde Insel Poel
über den
Bebauungsplan Nr.6
1. Aenderung
-Hafen Kirchdorf/Niendorf-
M 1 : 1000



Geändert am : 24.10.96
09.12.96
Stand : 28.04.98

Dieser Ausdruck des Bebauungsplanes besteht aus zwei Blättern
Blatt 1
Ausgearbeitet im Auftrage und Einvernehmen mit der Gemeinde
Insel Poel
Landschaftsplanung
Dipl.-Ing. G.Schulz
Haus 1b
23566 WÖDENTIN
Tel. : 03841/7938-0
Fax : 03841/7938-20
Zeichn.Nr. 9307E07a