M 1 : 500

Die Planzeichnung -Teil A- des Bebauungsplanes gilt nur im Zusammenhang mit den textlichen Festsetzungen -Teil B-.

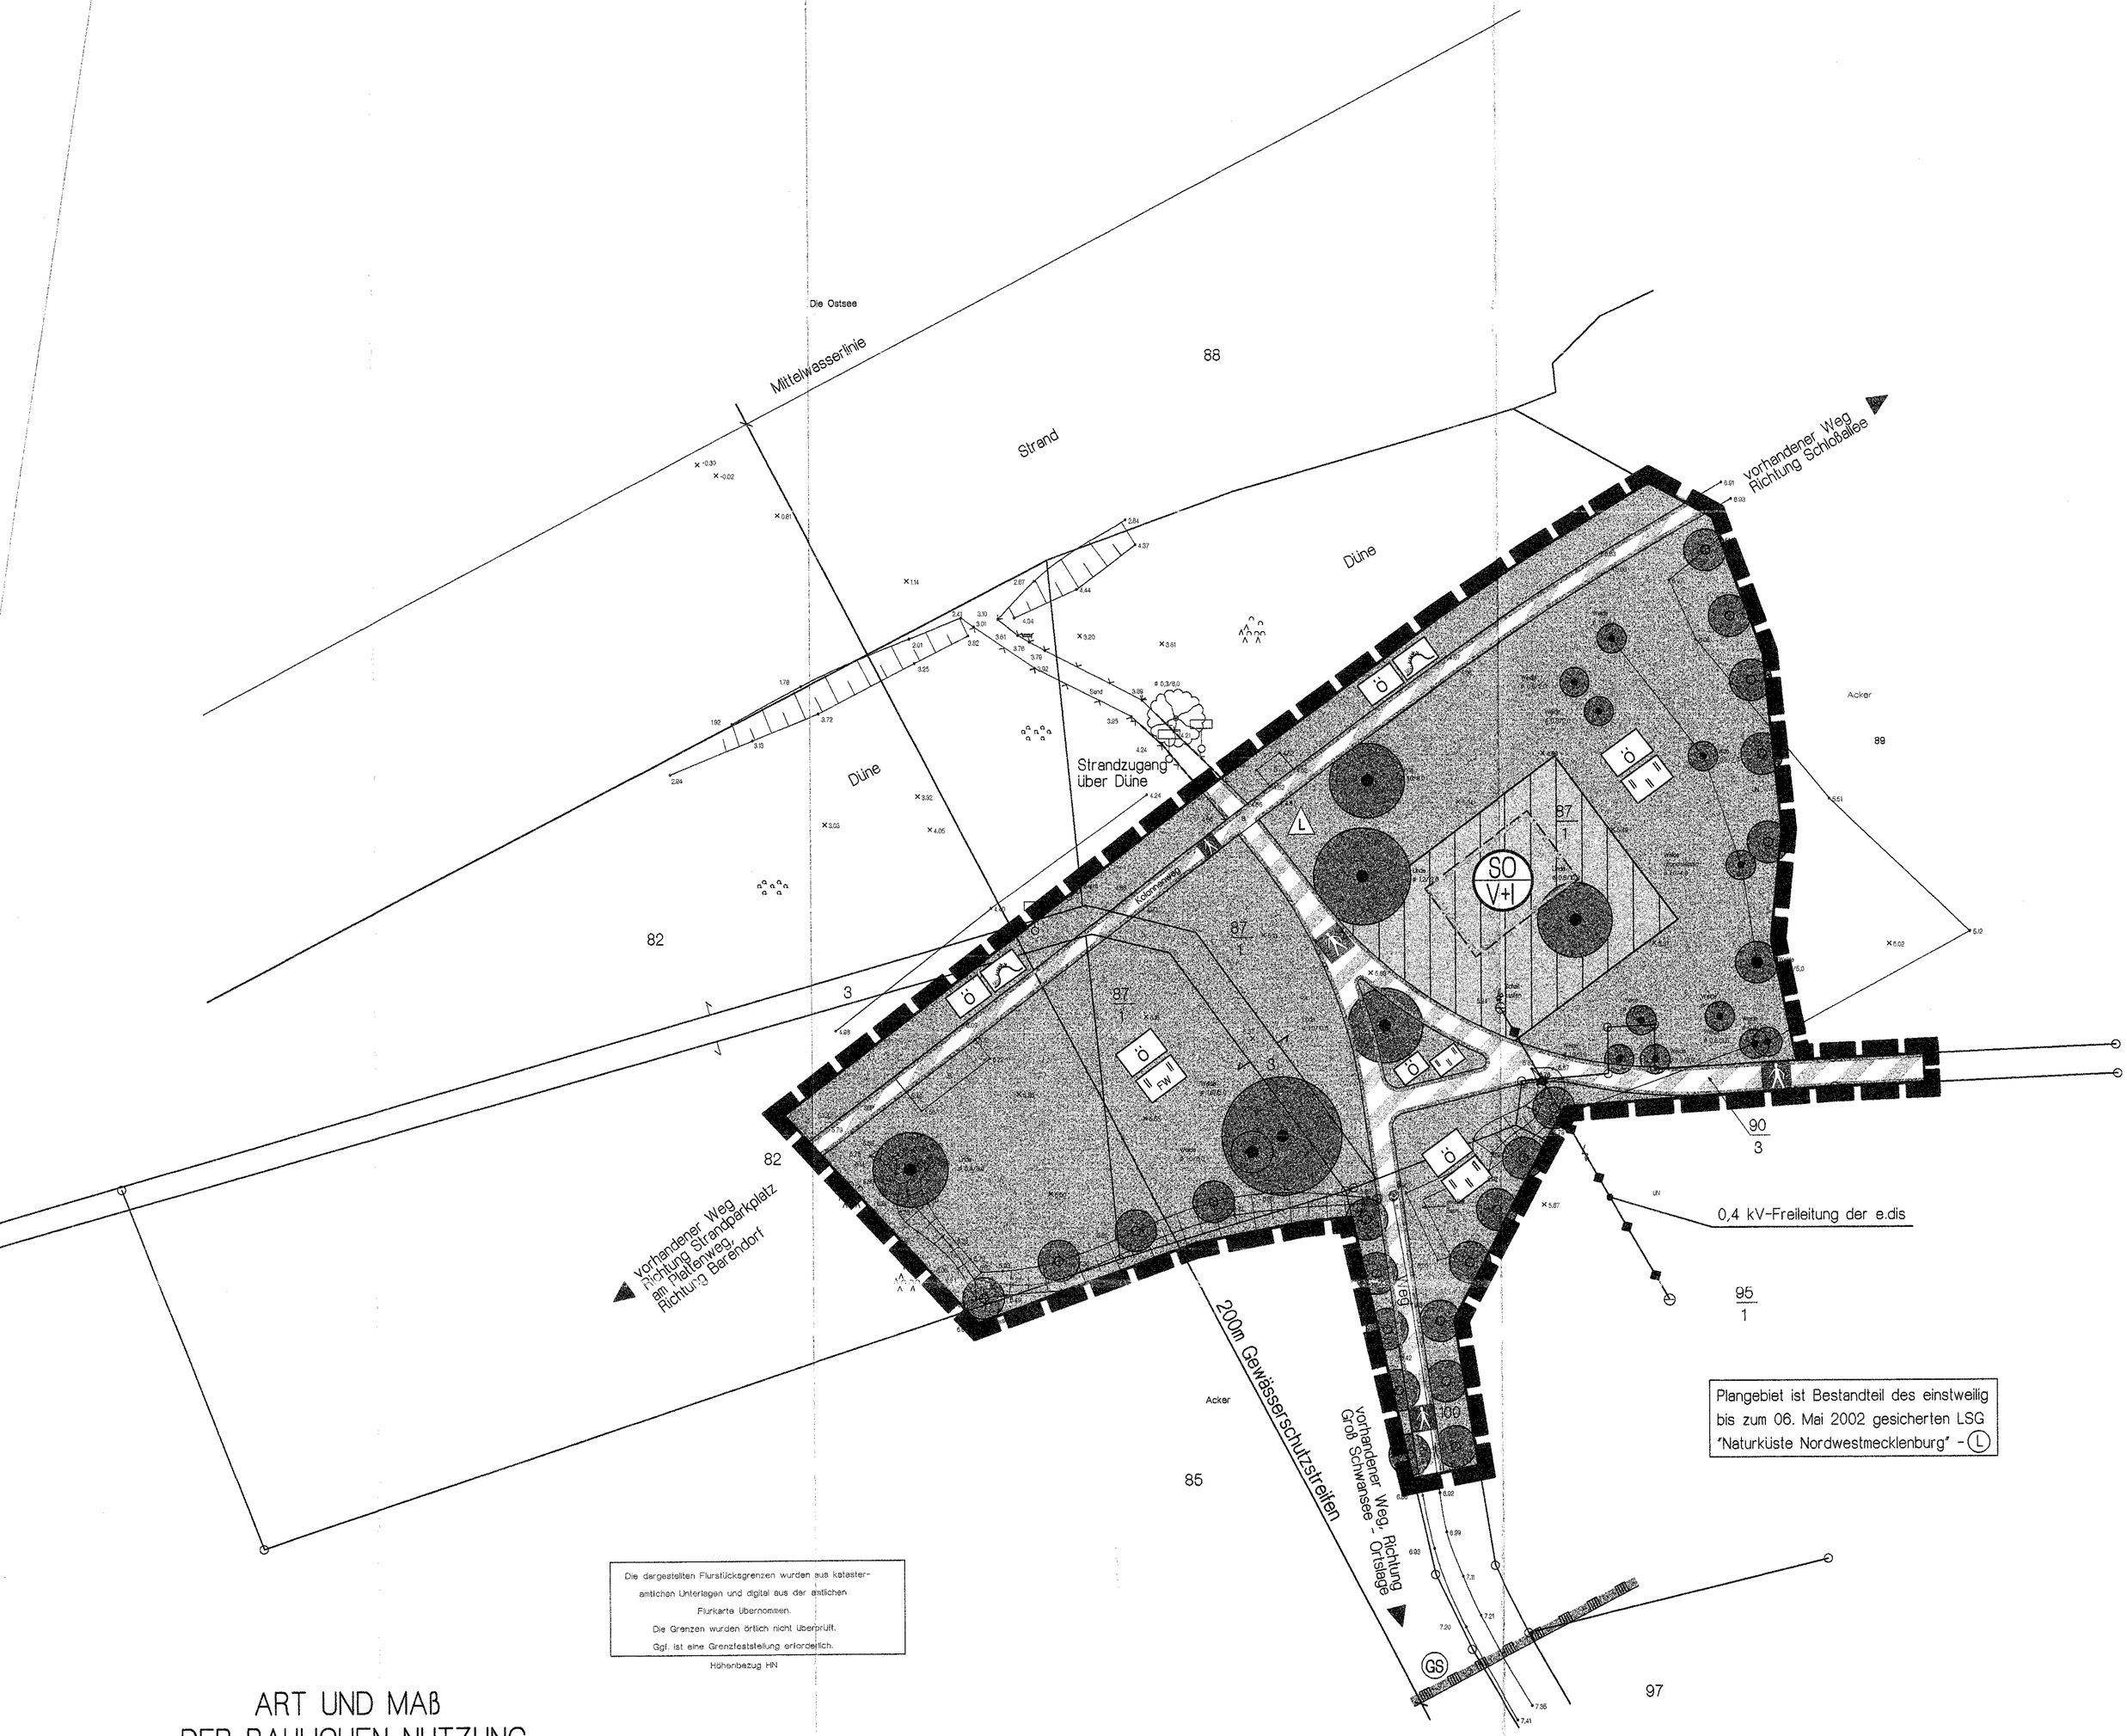

Plangebiet ist Bestandteil des einstweilig bis zum 06. Mai 2002 gesicherten LSG "Naturküste Nordwestmecklenburg" - (L)

Die dargestellten Flurstücksgrenzen wurden aus katasteramtlichen Unterlagen und digital aus der amtlichen Flurkarte übernommen.
Die Grenzen wurden örtlich nicht überprüft.
Ggf. ist eine Grenzfeststellung erforderlich.
Höhenbezug HN

ART UND MAß DER BAULICHEN NUTZUNG