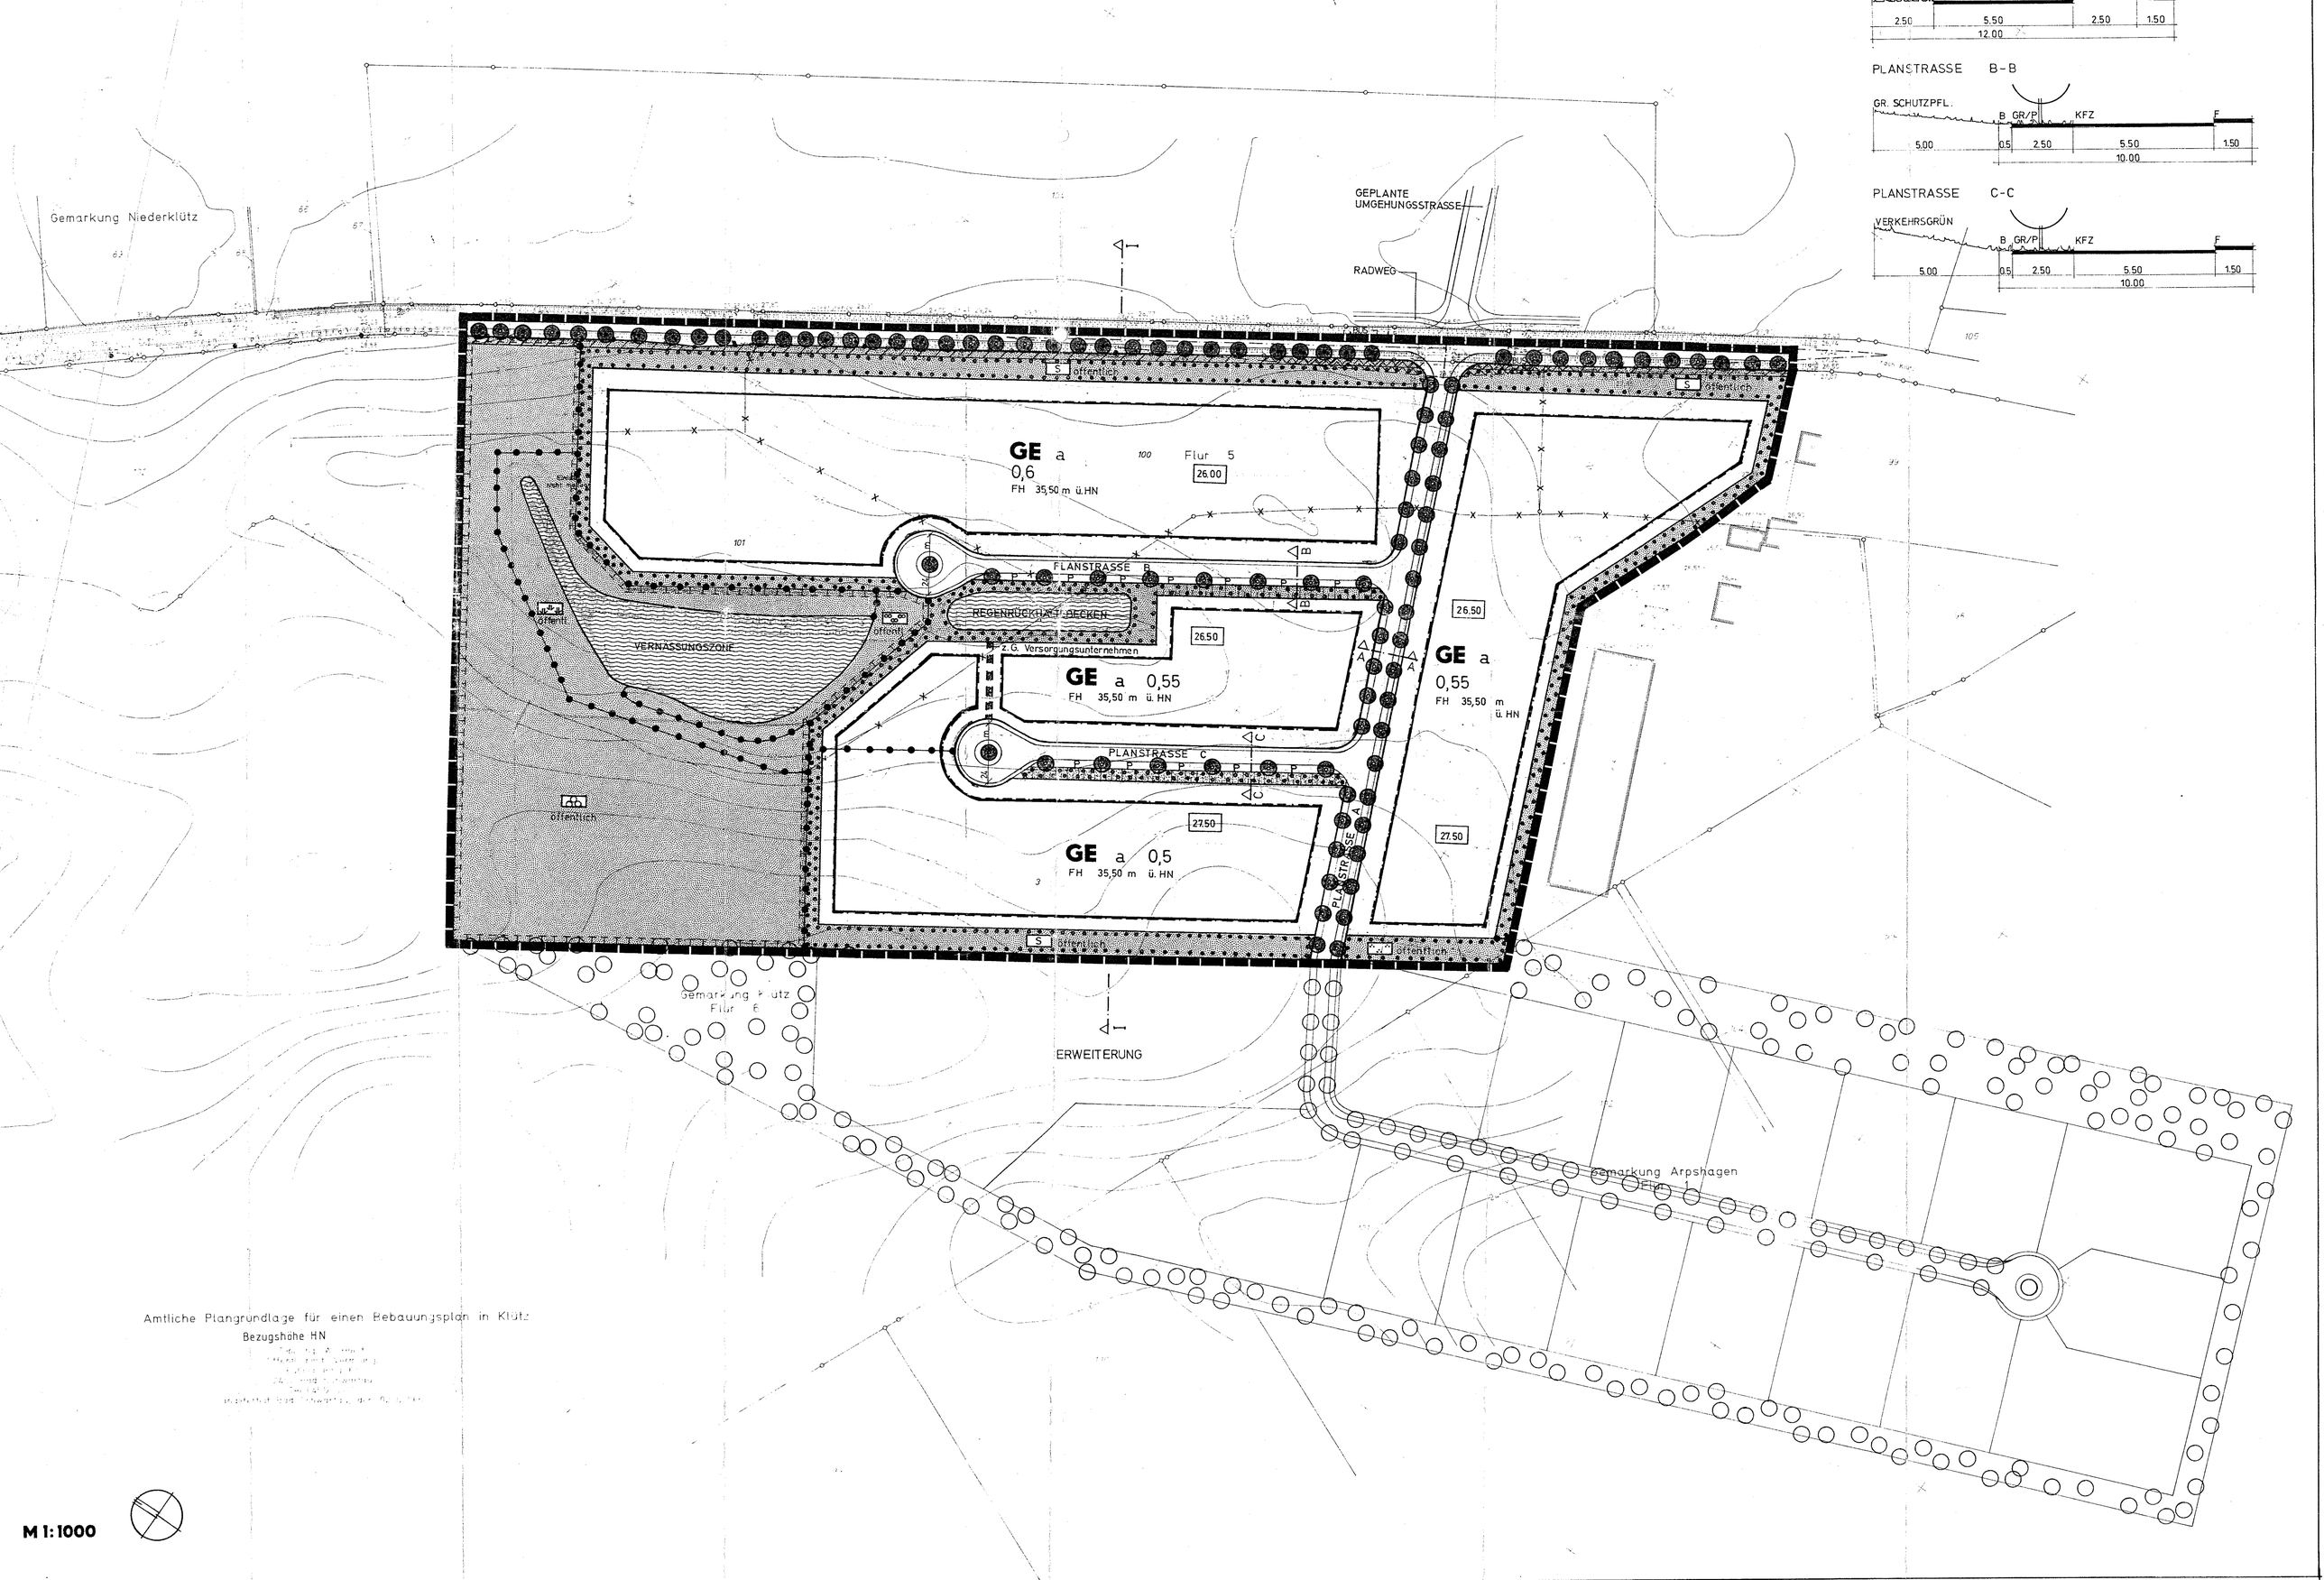
PLANSTRASSE B-B
GR. SCHUTZPFL.
B GR/P KFZ F
2.50 5.50 2.50 1.50
12.00
PLANSTRASSE B-B
5.00 0.5 2.50 5.50 1.50
10.00
PLANSTRASSE C-C
VERKEHRSGRÜN
B GR/P KFZ F
5.00 0.5 2.50 5.50 1.50
10.00
Gemarkung Niederklütz
GEPLANTE UMGEHUNGSSTRASSE
RADWEG
GE a 0,6
FH 35,50 m ü.HN
Flur 5
26.00
FLANSTRASSE B
REGENRÜCKHALTEBECKEN
z.G. Versorgungsunternehmen
VERNASSUNGSZONE
öffentlich
26.50
GE a 0,55
FH 35,50 m ü.HN
PLANSTRASSE C
27.50
GE a 0,5
FH 35,50 m ü.HN
PLANSTRASSE A
ERWEITERUNG
Gemarkung Arpshagen
Flur 1
Amtliche Plangrundlage für einen Bebauungsplan in Klütz
Bezugshöhe HN
M 1:1000