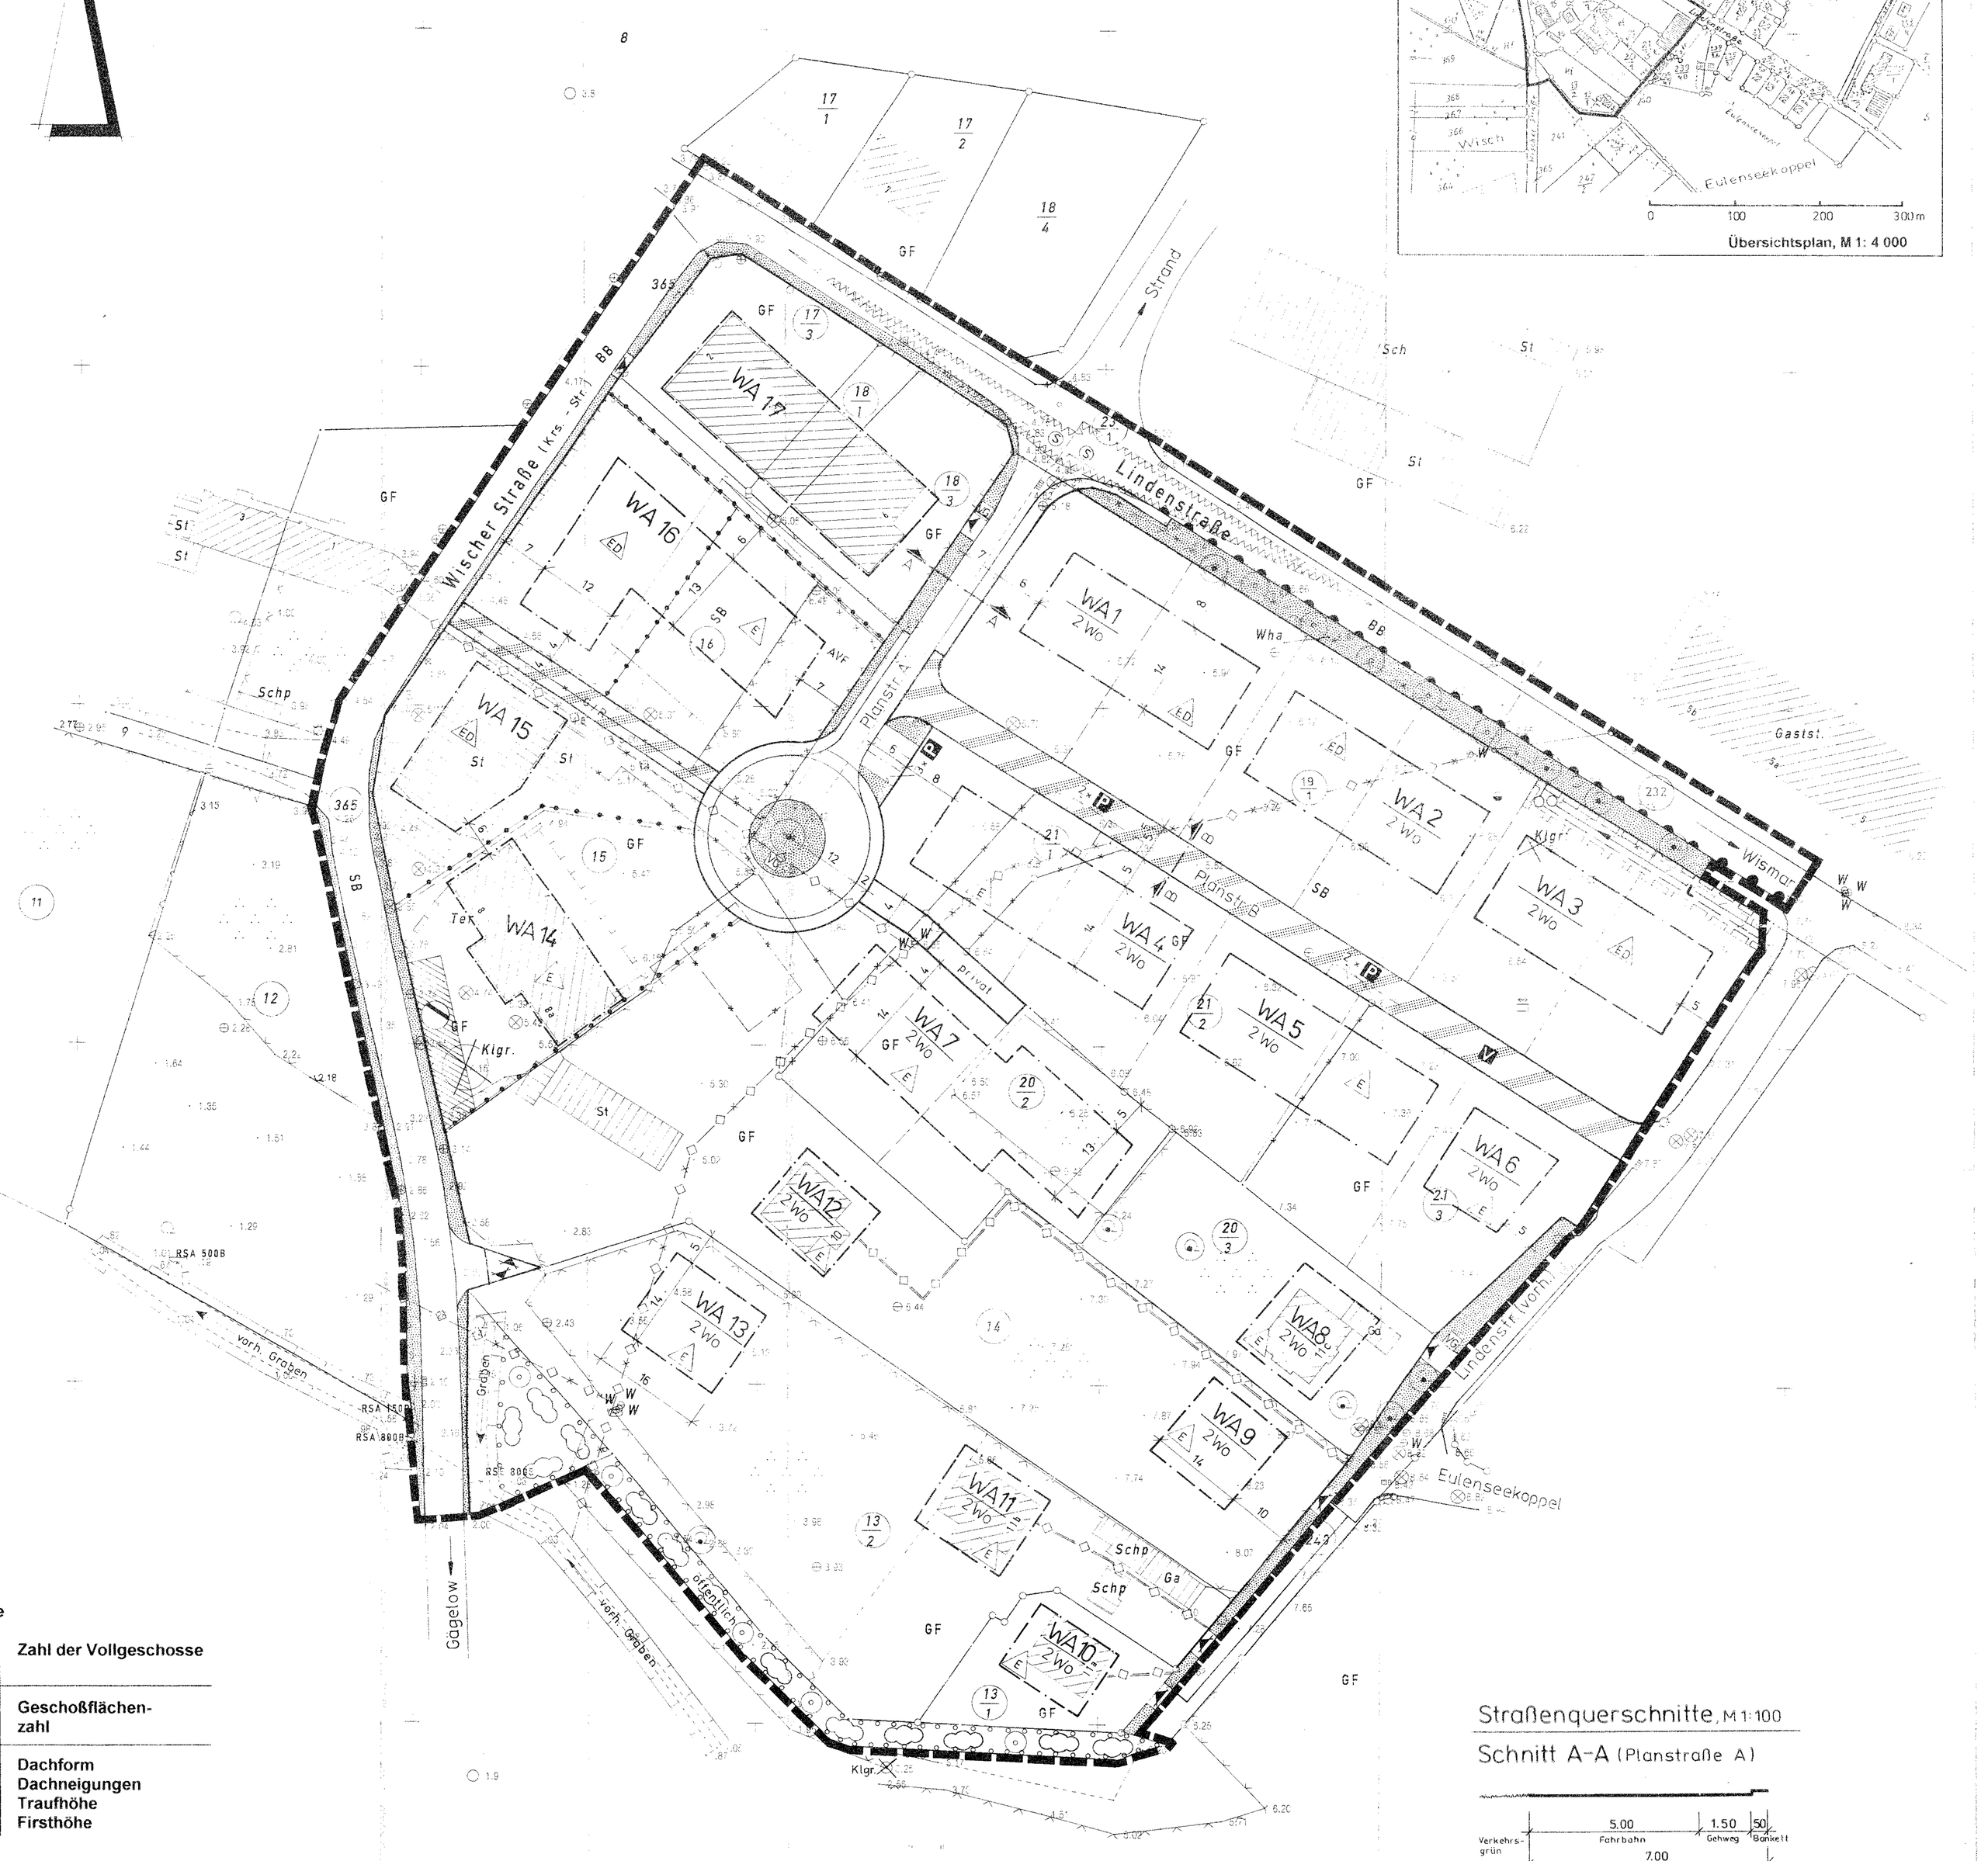
Übersichtsplan, M 1: 4 000
0 100 200 300 m
Wischer Straße (Krs. - Str.)
Lindenstraße
Strand
Planstr. A
Planstr. B
Wismar
Eulenseekoppel
Gägelow
WA 1 2Wo
WA 2 2Wo
WA 3 2Wo
WA 4 2Wo
WA 5 2Wo
WA 6 2Wo
WA 7 2Wo
WA 8 2Wo
WA 9 2Wo
WA 10 2Wo
WA 11 2Wo
WA 12 2Wo
WA 13 2Wo
WA 14
WA 15
WA 16
WA 17
Zahl der Vollgeschosse
Geschoßflächen-zahl
Dachform
Dachneigungen
Traufhöhe
Firsthöhe
Straßenquerschnitte, M 1:100
Schnitt A-A (Planstraße A)
Verkehrs-grün
5.00 Fahrbahn
1.50 Gehweg
50 Bankett
7.00