

ZEICHENERKLÄRUNG		Stahlgittermast	Schacht vorh.	Mulde / Graben
--- Gemarkungsgrenze	--- Flurgrenze	Kabelkasten Elt./P.	Schacht gepl.	Straßenablauf vorh.
--- Mauer	--- Hecke	Betonmast	Schieber Wasser	Straßenablauf gepl.
--- Zaun	---	Holzmast	Kappe Gas	MW-K. vorh. / gepl.
		Laterne	Oberflurhydrant	RW-K. vorh. / gepl.
		Einfahrt/Eingang	Unterflurhydrant	SW-K. vorh. / gepl.

Bestandsbezeichnungen in Schrägschrift / Planungstexte in Senkrechtschrift	
Ak = Akazie	Ei = Eiche
Ah = Ahorn	Er = Erle
Bi = Birke	Es = Esche
Bu = Buche	Fi = Fichte
Ka = Kastanie	Kl = Kiefer
O = Obstbaum	P = Pappel
Vo = Vogelbeere	W = Weide
	U = Ulme
	Lä = Lärche
	Pl = Platane
	Rd = Rotdorn
	LB = Laubbaum

Vermessungstechnischer Feldvergleich durchgeführt im

Die Grenzen wurden digital aus EDBS-Daten übernommen.
© Vermessungs- und Geoinformationsbehörde LWL/Pch/SN (Nr. 51/12-2233),
Stand Liegenschaftskataster: 20.11.2012

Lagesystem : Gauß-Krüger-Abbildung
System : 42/83
Krassowski - Ellipsoid

Höhensystem : Normalhöhenystem
Kronstädter Pegel
(HN 76)

Zeichenerklärung

- Einzelteilabdeckung
- Entwässerungsgraben/-mulde
- Schotterrasen
- Gehweg / Betonsteigpflaster
- Gitterabstreifen / Betonsteigpfl.
- Fahrbahn / Asphalt
- Trennstreifen / Überhöhung n. Rosen
- Gehweg / Asphalt
- mit Zufahrt / Betonsteigpflaster
- Darmabdeckung
- sonstige Befestigung / Naturst. pfl.
- Anpassung durch Schotter

Gebäudeabrid

- Zaun/Mauer Abrid
- Zaun/Mauer neu
- vorhandener / geplanter Baum
- Baum roden

Neigungsbrechpunkt mit Angabe von Gefälle (-) und Steigung (+) in Prozent, Länge der Gefälle-Strecke -> Strecke und Halbmesser

2.5% Fahrbahnquerneigung

Hochpunkt

Tiefpunkt


Hochbord

Hochbord abgesenkt / Randbord

neue Straßenleuchte

BAHNSTRECKE
BERLIN - HAMBURG

Landkreis Ludwigslust - Parchim
Gemarkung Schwanheide
Flur 6

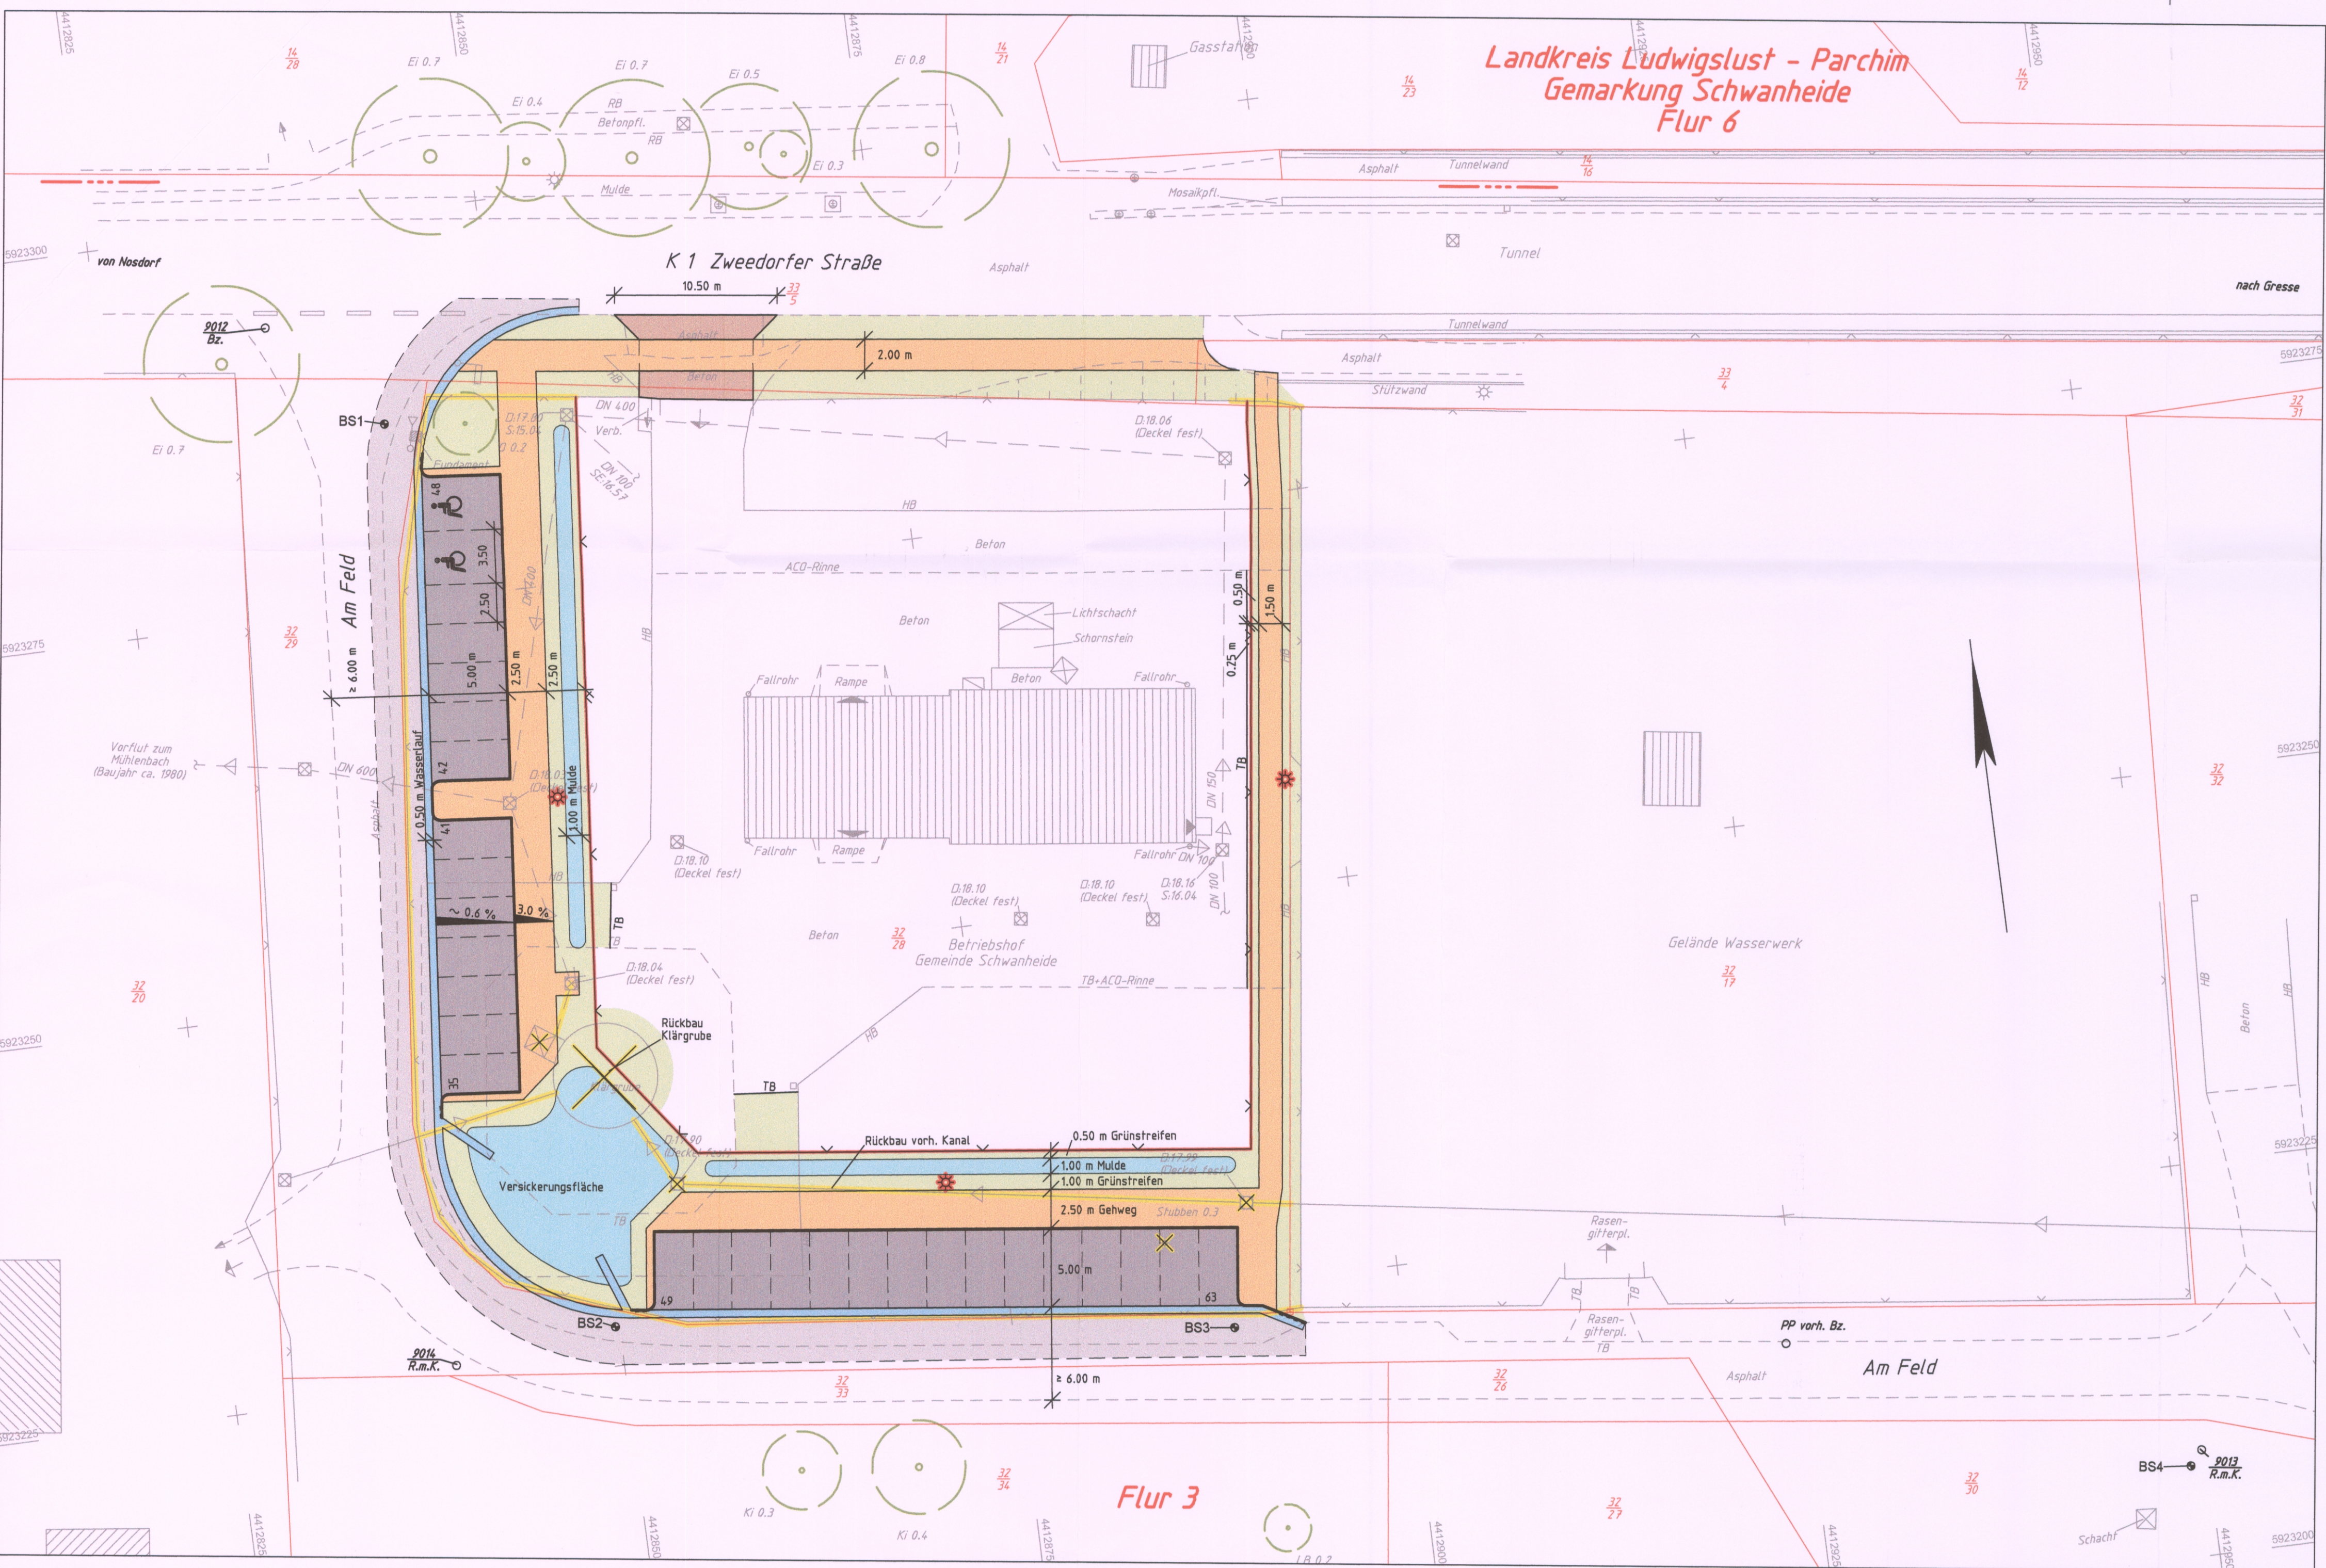

ZEICHENERKLÄRUNG					
---	Gemarkungsgrenze	☐ / ☐	Stahlgittermast	☐	Schacht vorh.
---	Flurgrenze	☐ / ☐	Kabelkasten Elt./P.	●	Schacht gepl.
---	Mauer	☐ / ☐	Betonmast	☐	Schieber Wasser
☐ / ☐	Hecke	☐ / ☐	Holzmast	☐	Kappe Gas
☐ / ☐	Zaun	☐ / ☐	Laterne	☐	Oberflurhydrant
		☐ / ☐	Einfahrt/Eingang	☐	Unterflurhydrant

Bestandstexte in Schrägschrift / Planungstexte in Senkrechtschrift	
Ak = Akazie	Ei = Eiche
Ah = Ahorn	Er = Erle
Bi = Birke	Es = Esche
Bu = Buche	Fi = Fichte
Ka = Kastanie	Ki = Kiefer
Lä = Lärche	Li = Linde
Rd = Rotdorn	Vo = Vogelbeere
P = Pappel	W = Weide
Pl = Platane	U = Ulme
LB = Laubbaum	

Vermessungstechnischer Feldvergleich durchgeführt im

Die Grenzen wurden digital aus EDBS - Daten der Kreisverwaltung Ludwigslust eingearbeitet. Für die Richtigkeit der Flurstücksgrenzen wird keine Gewähr übernommen. Mit Abweichungen muß gerechnet werden.

Lagesystem :	Gauß-Krüger-Abbildung System : 42/83 Krassowski - Ellipsoid
Höhensystem :	Normalhöhenystem Kronstädter Pegel (HN 76)