


Satzung über den Bebauungsplan Nr. 38 "Gewerbegebiet Sudenhof III" der Stadt Hagenow

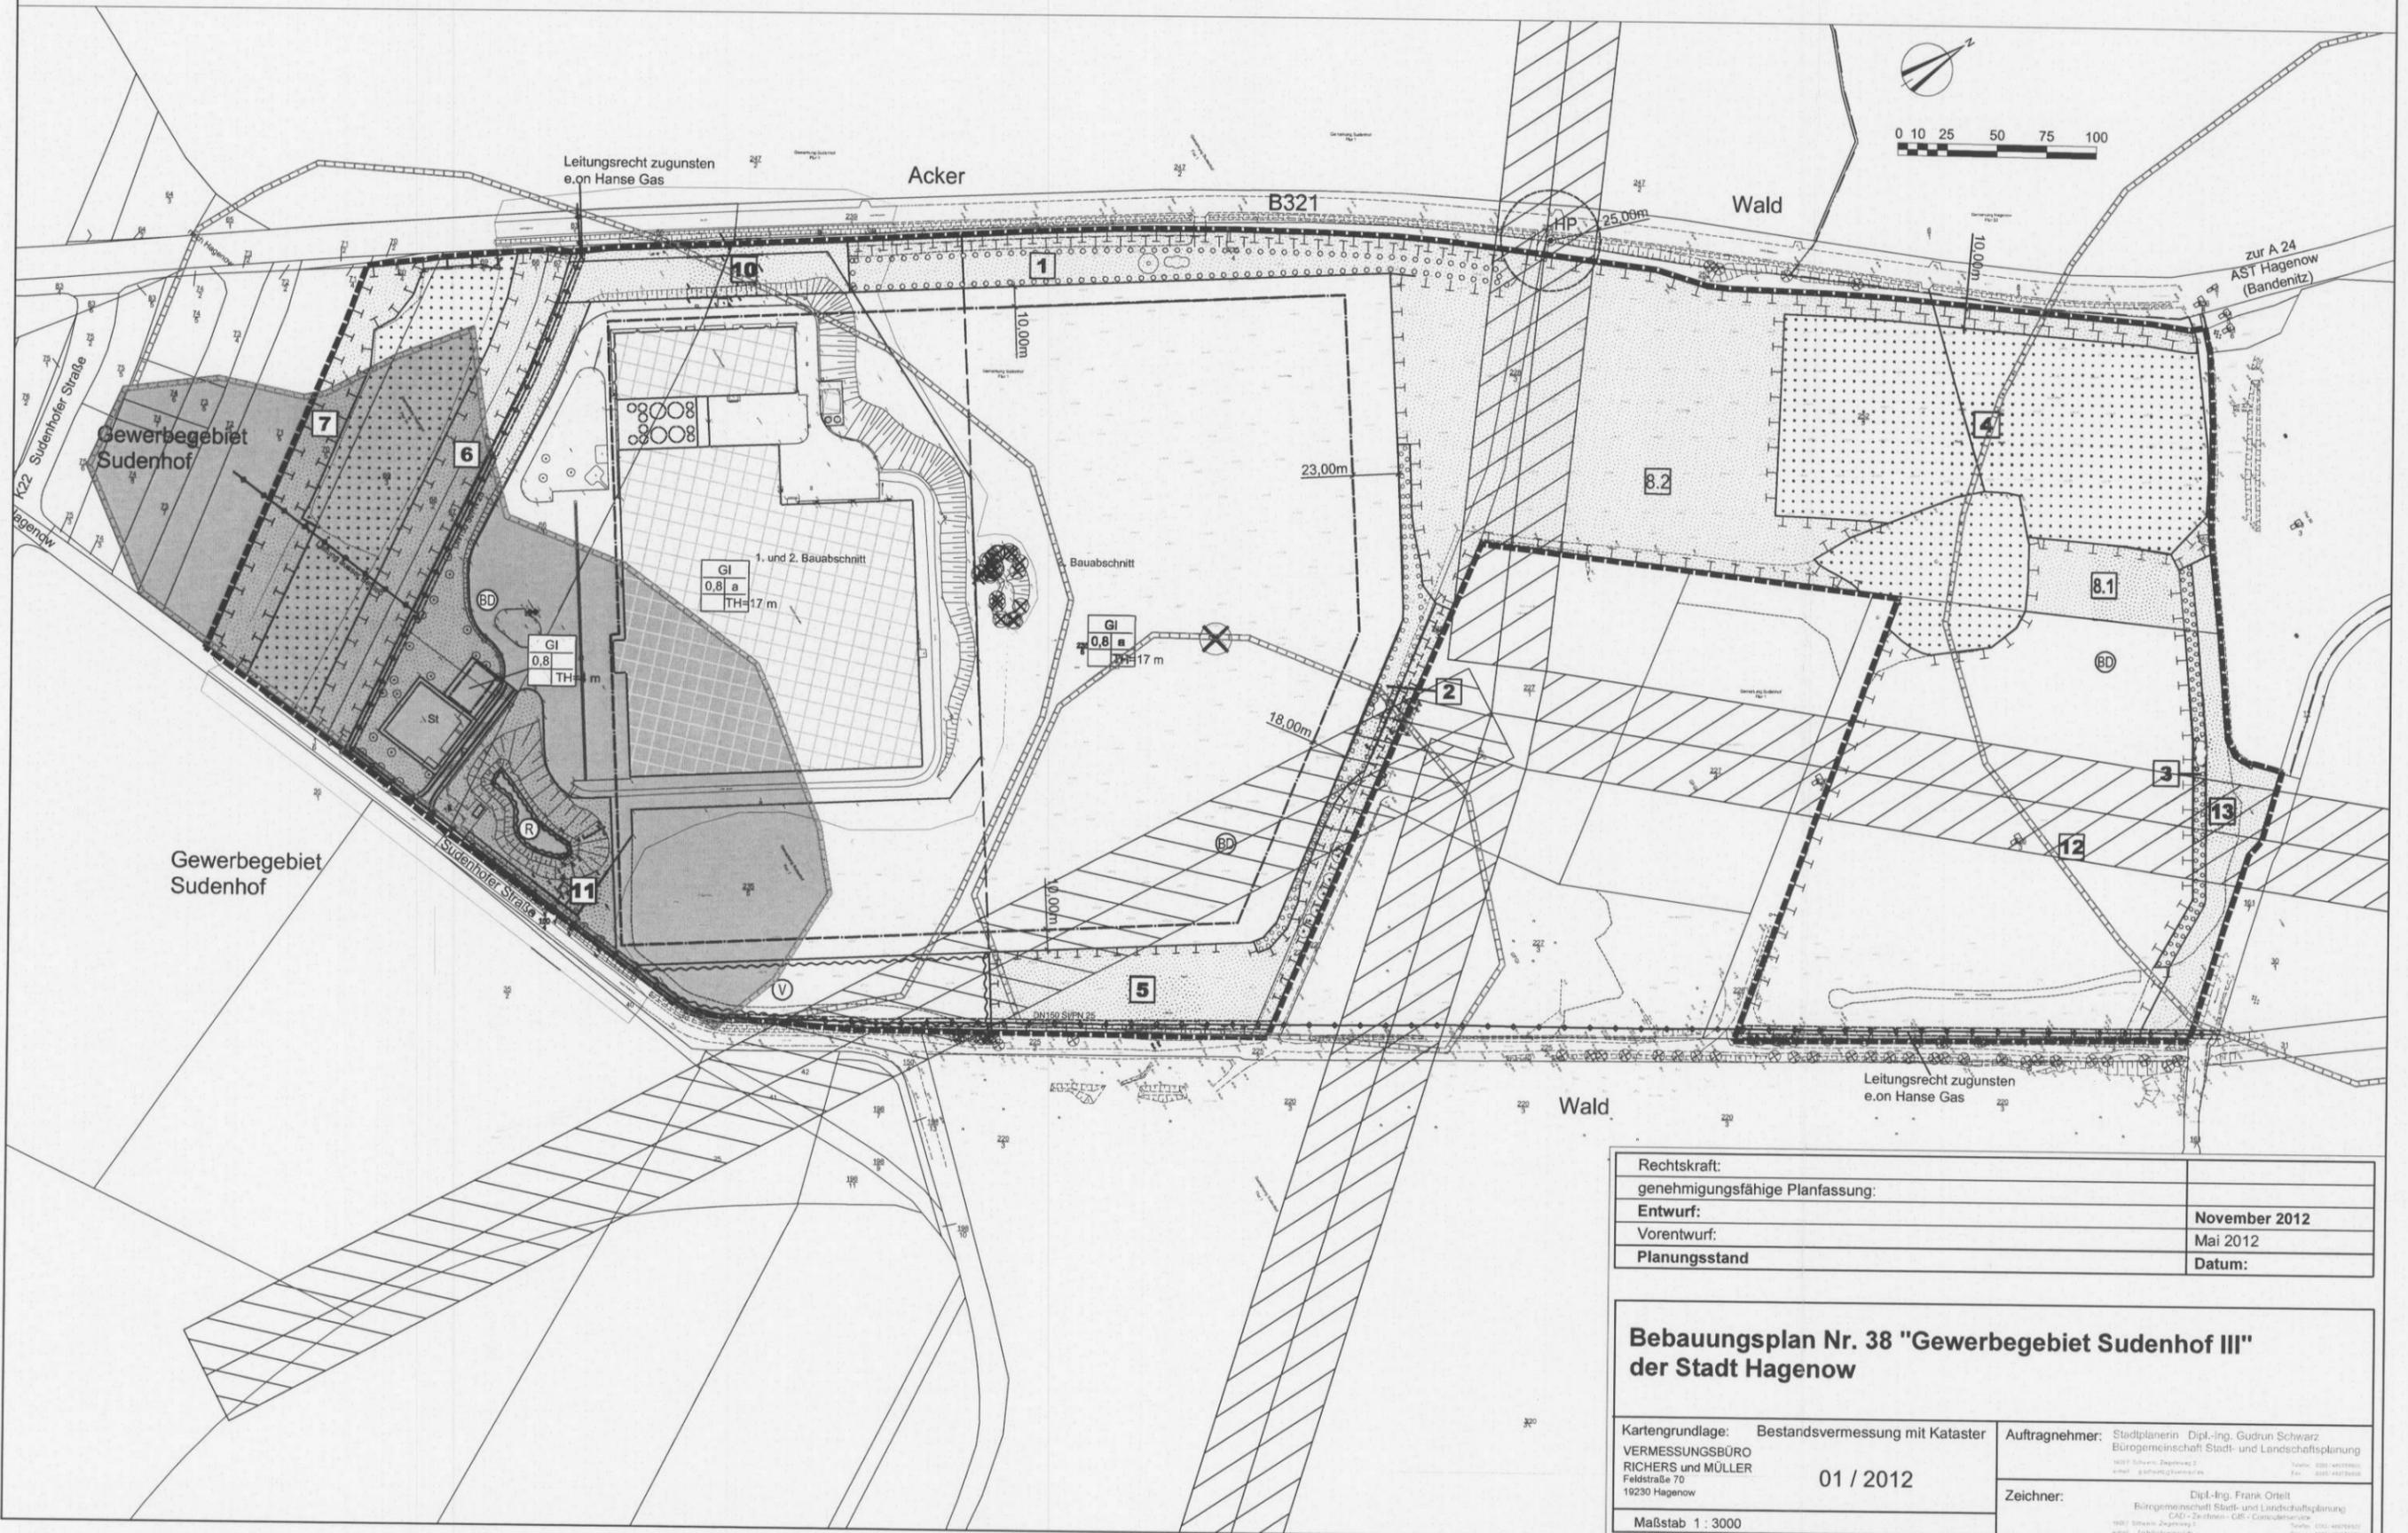


Rechtskraft:	
genehmigungsfähige Planfassung:	
Entwurf:	November 2012
Vorentwurf:	Mai 2012
Planungsstand	Datum:

Bebauungsplan Nr. 38 "Gewerbegebiet Sudenhof III" der Stadt Hagenow

Kartengrundlage: Bestandsvermessung mit Kataster	Auftragnehmer: Stadtplanerin Dipl.-Ing. Gudrun Schwarz Bürgergemeinschaft Stadt- und Landschaftsplanung
VERMESSUNGSBÜRO RICHERS und MÜLLER Feldstraße 70 19230 Hagenow	Zeichner: Dipl.-Ing. Frank Ortel Bürgergemeinschaft Stadt- und Landschaftsplanung
Maßstab 1 : 3000	01 / 2012

Satzung über den Bebauungsplan Nr. 38 "Gewerbegebiet Sudenhof III" der Stadt Hagenow

 

Umgrenzung von Flächen mit Bindungen für Bepflanzungen und für die Erhaltung von Bäumen, Sträuchern und sonstigen Bepflanzungen sowie von Gewässern (§ 9 Abs. 1 Nr.25b und Abs.6 BauGB)

Erhaltung




Bäume



entfallende Bäume

SONSTIGE PLANZEICHEN

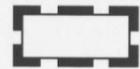


Grenze des räumlichen Geltungsbereichs des Bebauungsplanes (§ 9 Abs. 7 BauGB)



Umgrenzung von Flächen für Nebenanlagen, Stellplätze, Garagen und Gemeinschaftsanlagen (§ 9 Abs. 1 Nr. 4 und 22 BauGB)

St

Stellplätze

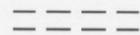

Mit Geh- und Fahr- und Leitungsrechten zu belastende Flächen (§ 9 Abs. 1 Nr. 21 BauGB)

NACHRICHTLICHE ÜBERNAHME



unterirdische Leitung



Annahme von Bodendenkmalen



Bodendenkmal, fachgerechte Bergung und Dokumentation erforderlich



Lagefestpunkt




Richtfunkstrecken

DARSTELLUNG OHNE NORMCHARAKTER



Gebäudebestand

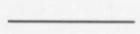

Vorhandene Flurstücksgrenzen

$\frac{235}{5}$

Flurstücksnummer



Böschung

$\frac{3,00 m}{}$

Bemaßung



Bestandsbaum


1 13

Nummerierung der Grünflächen analog Teil B -Text

PLANZEICHENERKLÄRUNG

FESTSETZUNGEN

ART DER BAULICHEN NUTZUNG
(§ 9 Abs. 1 Nr. 1 BauGB, § 11 BauNVO)

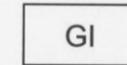

Industriegebiet
(§ 9 BauNVO)

MASS DER BAULICHEN NUTZUNG
(§ 9 Abs. 1 Nr. 1 BauGB, § 16 BauNVO)

GRZ = 0,8 Grundflächenzahl

TH = 17 m max. Traufhöhe baulicher Anlagen

BAUWEISE, BAULINIEN, BAUGRENZEN
(§ 9 Abs. 1 Nr. 2 BauGB, § 22 und 23 BauNVO)

a abweichende Bauweise

----- Baugrenze

VERKEHRSFLÄCHEN
(§ 9 Abs.1 Nr.11 und Abs.6 BauGB)



Verkehrsflächen

GRÜNFLÄCHEN
(§ 9 Abs. 1 Nr. 15 und Abs. 6 BauGB)




Grünfläche

WASSERFLÄCHEN UND FLÄCHEN FÜR DIE WASSER- WIRTSCHAFT, DEN HOCHWASSERSCHUTZ UND DIE REGELUNG DES WASSERABFLUSSES
(§ 9 Abs. 1 Nr. 16 und Abs. 6 BauGB)



Regenrückhaltebecken

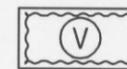


Versickerungsfläche

FLÄCHEN FÜR DIE LANDWIRTSCHAFT UND FÜR WALD
(§ 9 Abs. 1 Nr. 18 BauGB)




Flächen für Wald

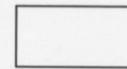

Flächen für Landwirtschaft

PLANUNGEN, NUTZUNGSREGELUNGEN, MAßNAHMEN UND FLÄCHEN FÜR MAßNAHMEN ZUM SCHUTZ, ZUR PFLEGE UND ZUR ENTWICKLUNG VON NATUR UND LANDSCHAFT
(§ 9 Abs. 1 Nr. 20, 25 BauGB)

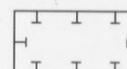

Umgrenzung von Flächen für Maßnahmen zum Schutz, zur Pflege und zur Entwicklung von Natur und Landschaft (§ 9 Abs.1 Nr.20 und Abs.6 BauGB)



Umgrenzung von Flächen zum Anpflanzen von Bäumen, Sträuchern und sonstigen Bepflanzungen (§ 9 Abs. 1 Nr.25a und Abs.6 BauGB)

Anpflanzen



Bäume



Sträucher


















