CARD/1

Anm.:
Die Grundstückszufahrten
werden örtlich festgelegt.
Böschungen werden nicht als
öffentliche Fläche ausgewiesen.

Änderungen	Datum	genehmigt:

ING.-GES. HINDRICK STÜVEL mbH
BAUWESEN UND VERMESSUNGSTECHNIK VBI
NEUSTÄDTER STR. 32a x 2800 LUDWIGSLUST x TEL 32 237

	Datum	Zeichen
bearbeitet	X. 91	Hinsch
gezeichnet	X. 91	Wichmann
geprüft	X. 91	

GEMEINDE KUMMER
DER GEMEINDEDIREKTOR .

Rechnungsjahr: | Haushaltsstelle: | Az:

Bauvorhaben:
Gewerbegebiet Kummer

Planbezeichnung:
Lageplan

Plan Nr. 7/1
Plangröße 122 x 80
Maßstab 1 : 500

Geprüft
Datum:

Genehmigt
Datum:

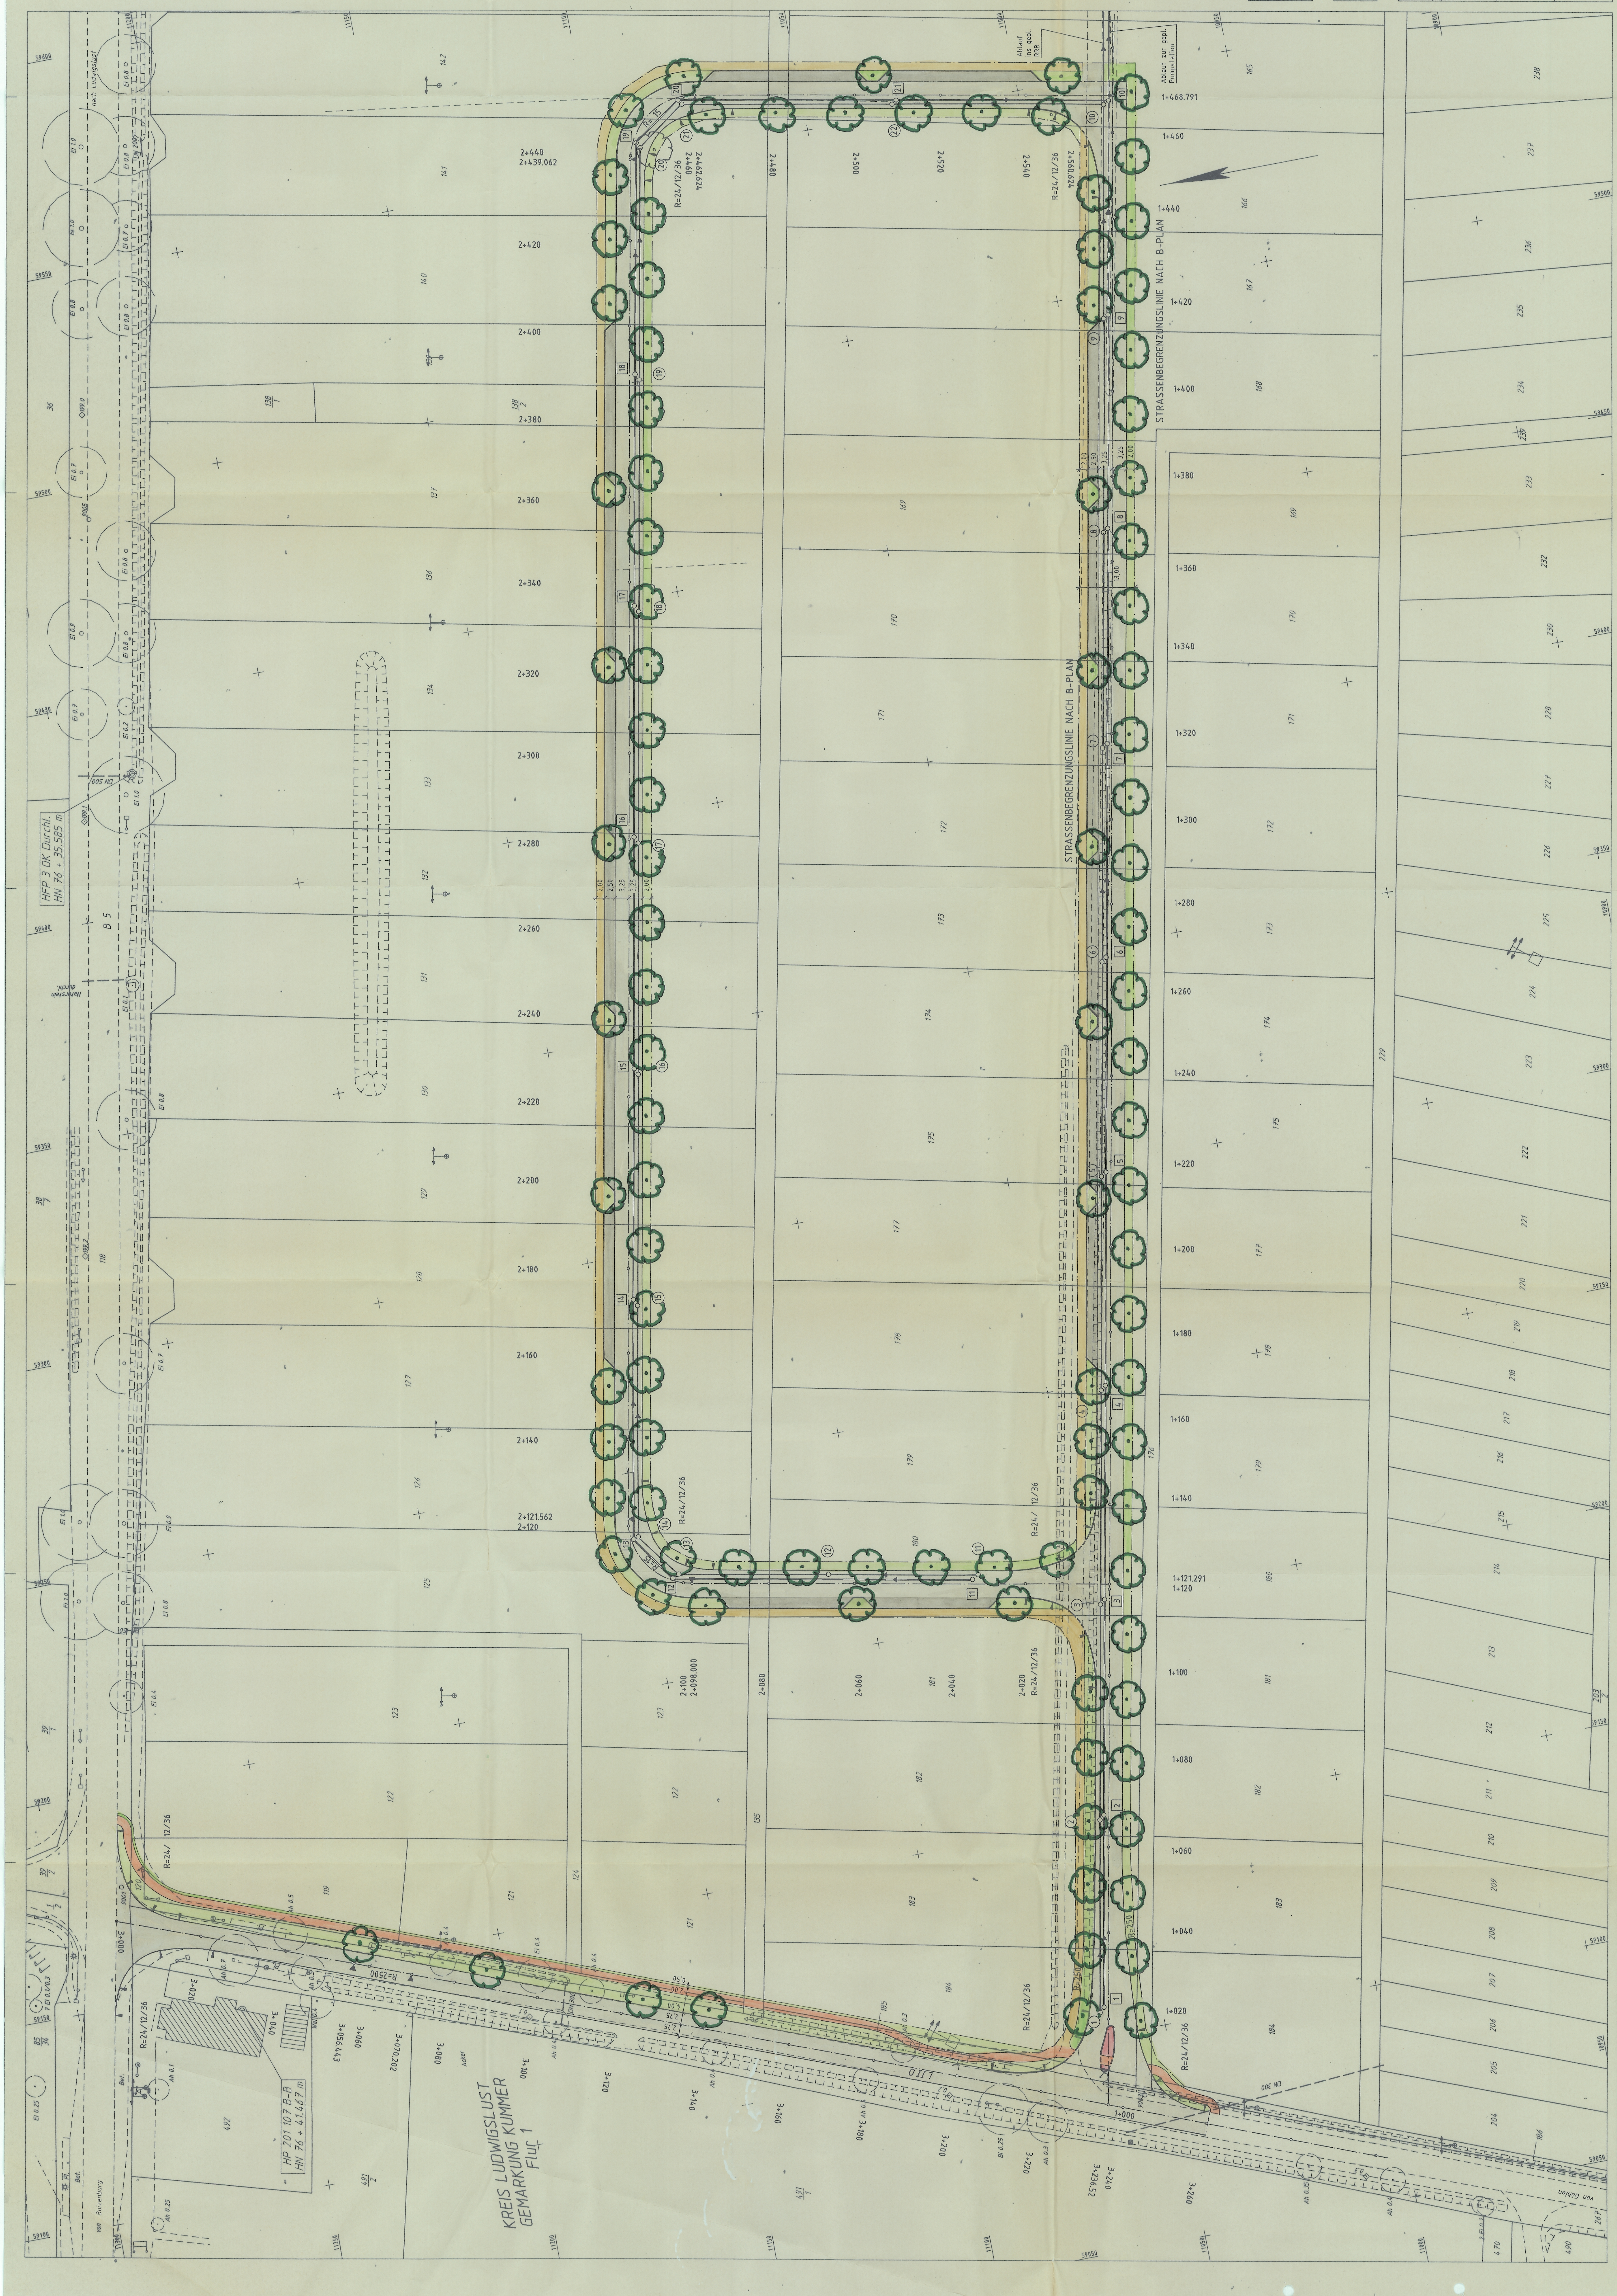

nach Ludwigslust
von Boizenburg
von Göhlen
B 5
HFP 3 OK Durchl.
HN 76 + 35.585 m
HP 201 107 B-B
HN 76 + 41.467 m
KREIS LUDWIGSLUST
GEMARKUNG KUMMER
Flur 1
Natursteindurchl.
DN 500
DN 200
DN 300
Acker
STRASSENBEGRENZUNGSLINIE NACH B-PLAN
Ablauf ins gepl. RRB
Ablauf zur gepl. Pumpstation
2+440
2+439.062
2+420
2+400
2+380
2+360
2+340
2+320
2+300
2+280
2+260
2+240
2+220
2+200
2+180
2+160
2+140
2+121.562
2+120
2+100
2+098.000
2+080
2+060
2+040
2+020
2+460
2+462.624
2+480
2+500
2+520
2+540
2+560.624
1+468.791
1+460
1+440
1+420
1+400
1+380
1+360
1+340
1+320
1+300
1+280
1+260
1+240
1+220
1+200
1+180
1+160
1+140
1+121.291
1+120
1+100
1+080
1+060
1+040
1+020
1+000
3+000
3+020
3+040
3+056.443
3+060
3+070.202
3+080
3+100
3+120
3+140
3+160
3+180
3+200
3+220
3+236.52
3+240
3+260
R=24/12/36
R=15
R=250
R=2500
2,00
2,50
3,25
13,00
0,50
2,75
4,00
Ei 1.0
Ei 0.9
Ei 0.8
Ei 0.7
Ei 0.4
Ei 0.2
Ei 0.1
Ei 0.25
Ah 0.5
Ah 0.4
Ah 0.3
Ah 0.25
Ah 0.1
Ah 0.35
Bi 0.25
59600
59550
59500
59450
59400
59350
59300
59250
59200
59150
59100
59050
11200
11150
11100
11050
11000
10950
10900
11250
118
119
120
121
122
123
124
125
126
127
128
129
130
131
132
133
134
135
136
137
138/1
138/2
140
141
142
165
166
167
168
169
170
171
172
173
174
175
176
177
178
179
180
181
182
183
184
185
186
203/2
204
205
206
207
208
209
210
211
212
213
214
215
216
217
218
219
220
221
222
223
224
225
226
227
228
229
230
232
233
234
235
236
237
238
239
267
470
490
491/1
491/2
492
36
38/7
39/1
39/2
85/34

Vermessungstechnischer Feldvergleich
durchgeführt im ..... Bel.

Die Grenzen wurden teilweise grafisch
aus der Katasterkarte M=1:3910 ermittelt

ZEICHENERKLÄRUNG

Ak = Akazie	Ei = Eiche	Ka = Kastanie	O = Obstbaum
Ah = Ahorn	Er = Erle	Ki = Kiefer	P = Pappel
Bi = Birke	Es = Esche	Lä = Lärche	Pl = Platane
Bu = Buche	Fi = Fichte	Li = Linde	Rd = Rotdorn
Vo = Vogelbeere	W = Weide		

ZEICHENERKLÄRUNG

------	Gemarkungsgrenze	■	Stahlgittermast	■	Schacht vorh.	↑↑	Einfahrt/Eingang
------	Flurgrenze	●	Stahlrohrmast	●	Schacht gepl.		Straßenablauf vorh.
	Mauer	●	Betonmast	●	Schieber Wasser		Straßenablauf gepl.
○○○	Hecke	⊕	Holzmast	●	Kappe Gas		Mulde / Graben
v v	Zaun	✲	Laterne	✲	Oberflurhydrant		RW-K. vorh. / gepl.
			Kabelkasten Elt./P.	⊙	Unterflurhydrant		SW-K. vorh. / gepl.