SATZUNG ÜBER DEN BEBAUUNGSPLAN NR.19 DER STADT LUDWIGSLUST - LU 19 FÜR DAS GEWERBEGEBIET NORD

TEIL A - PLANZEICHNUNG

Es gilt die Baunutzungsverordnung (BauNVO) in der Fassung der Bekanntmachung vom 23. Januar 1990 (BGBl. I Seite 132), zuletzt geändert durch Artikel 3 des Investitionserleichterungs- und Wohnbaulandgesetzes vom 22.April 1993 (BGBl. I Seite 466) und die Planzeichenverordnung (PlanzV) vom 18 Dezember 1990 (BGBl. I Seite 3 von 22. Januar 1991).

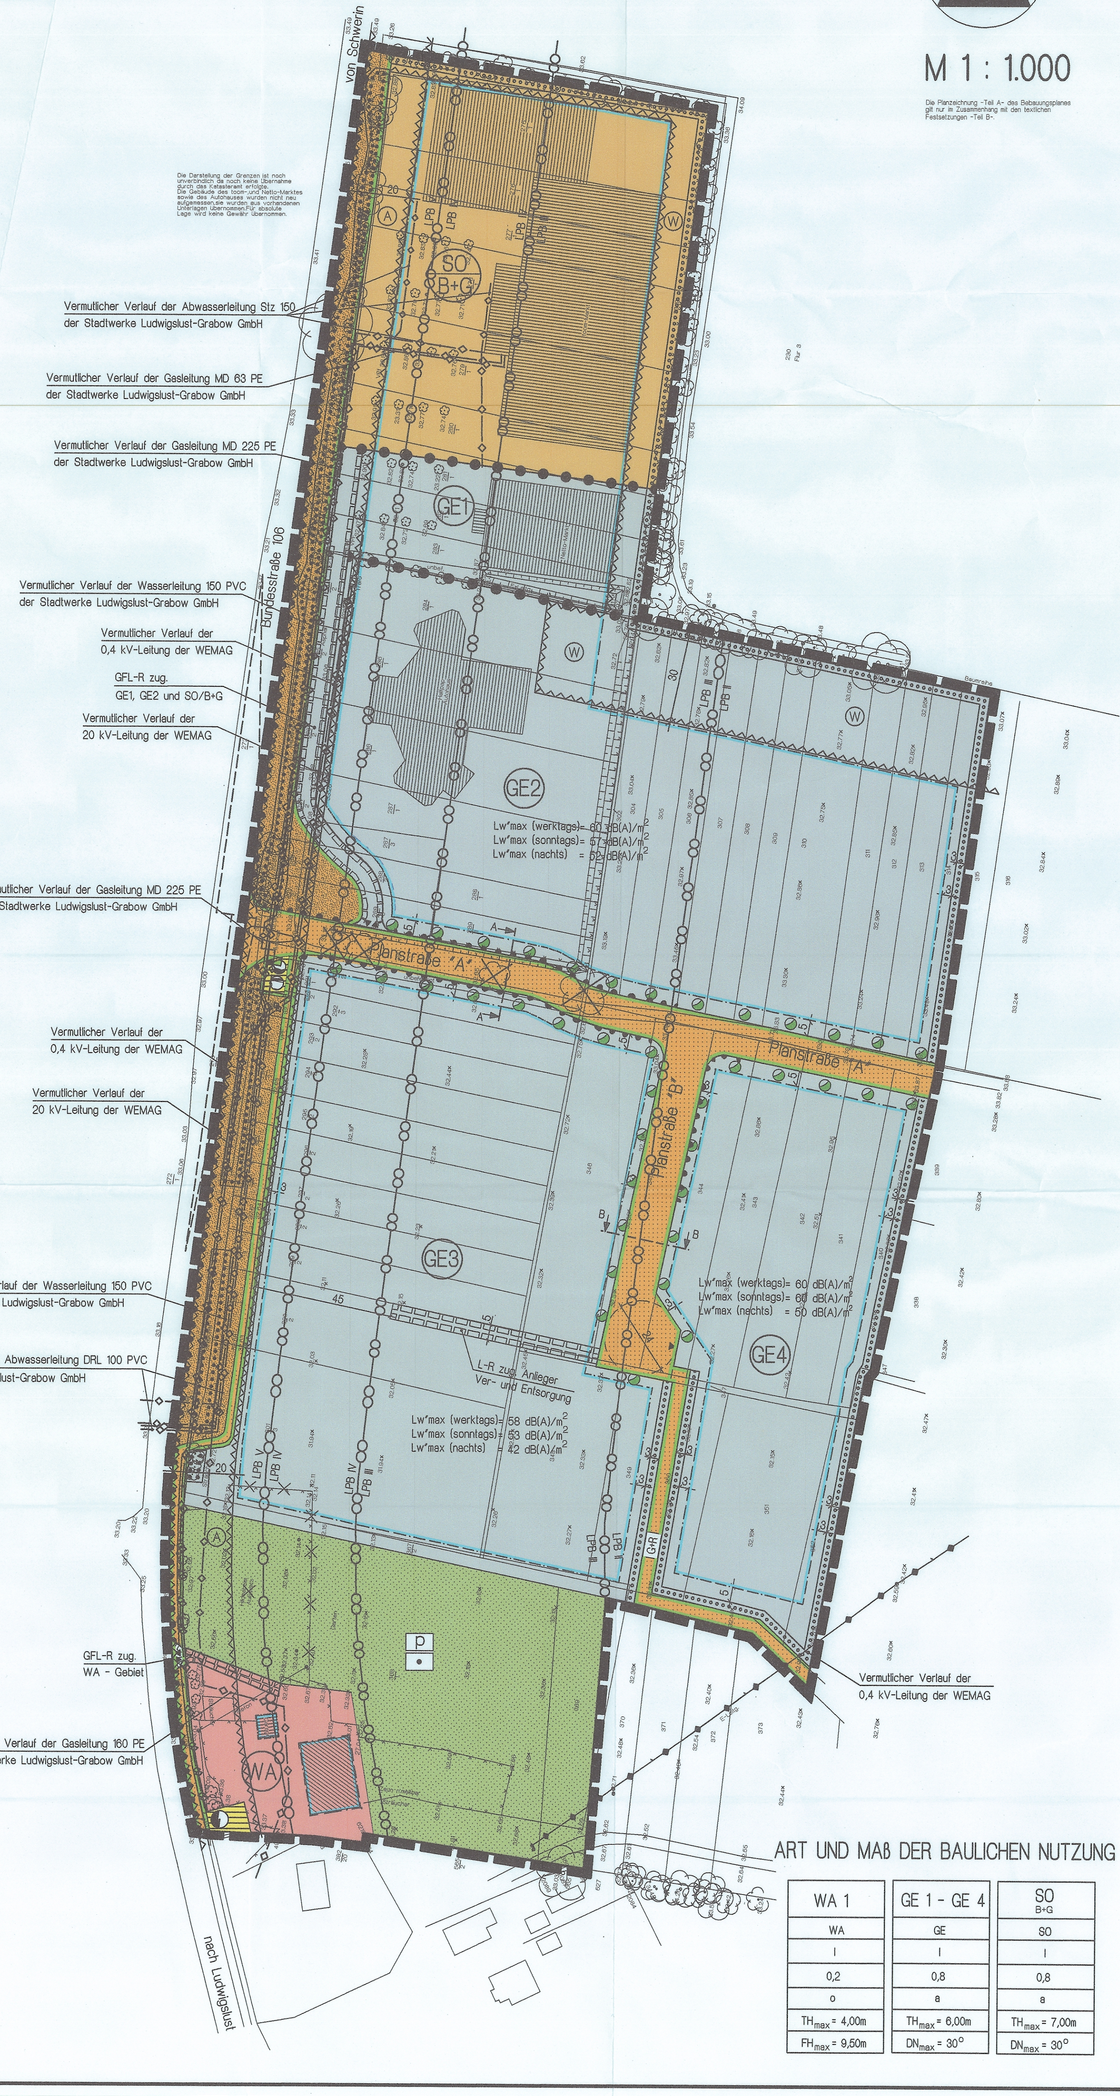

