



# Satzung der Stadt Parchim über den Bebauungsplan Nr. 35 "Ludwigsluster Straße I"

## Präambel:

Aufgrund des §10 des Baugesetzbuches (BauGB) in der Fassung der Bekanntmachung vom 27.08.1997 (BGBl. I, S. 2141, 1998 I, S. 137) zuletzt geändert durch Artikel 1 des Gesetzes vom 24.06.2004 (BGBl. I, S. 1359) wird nach Beschlussfassung durch die Stadtvertretung Parchim vom ..... folgende Satzung über den Bebauungsplan Nr. 35 "Ludwigsluster Straße I" erlassen:

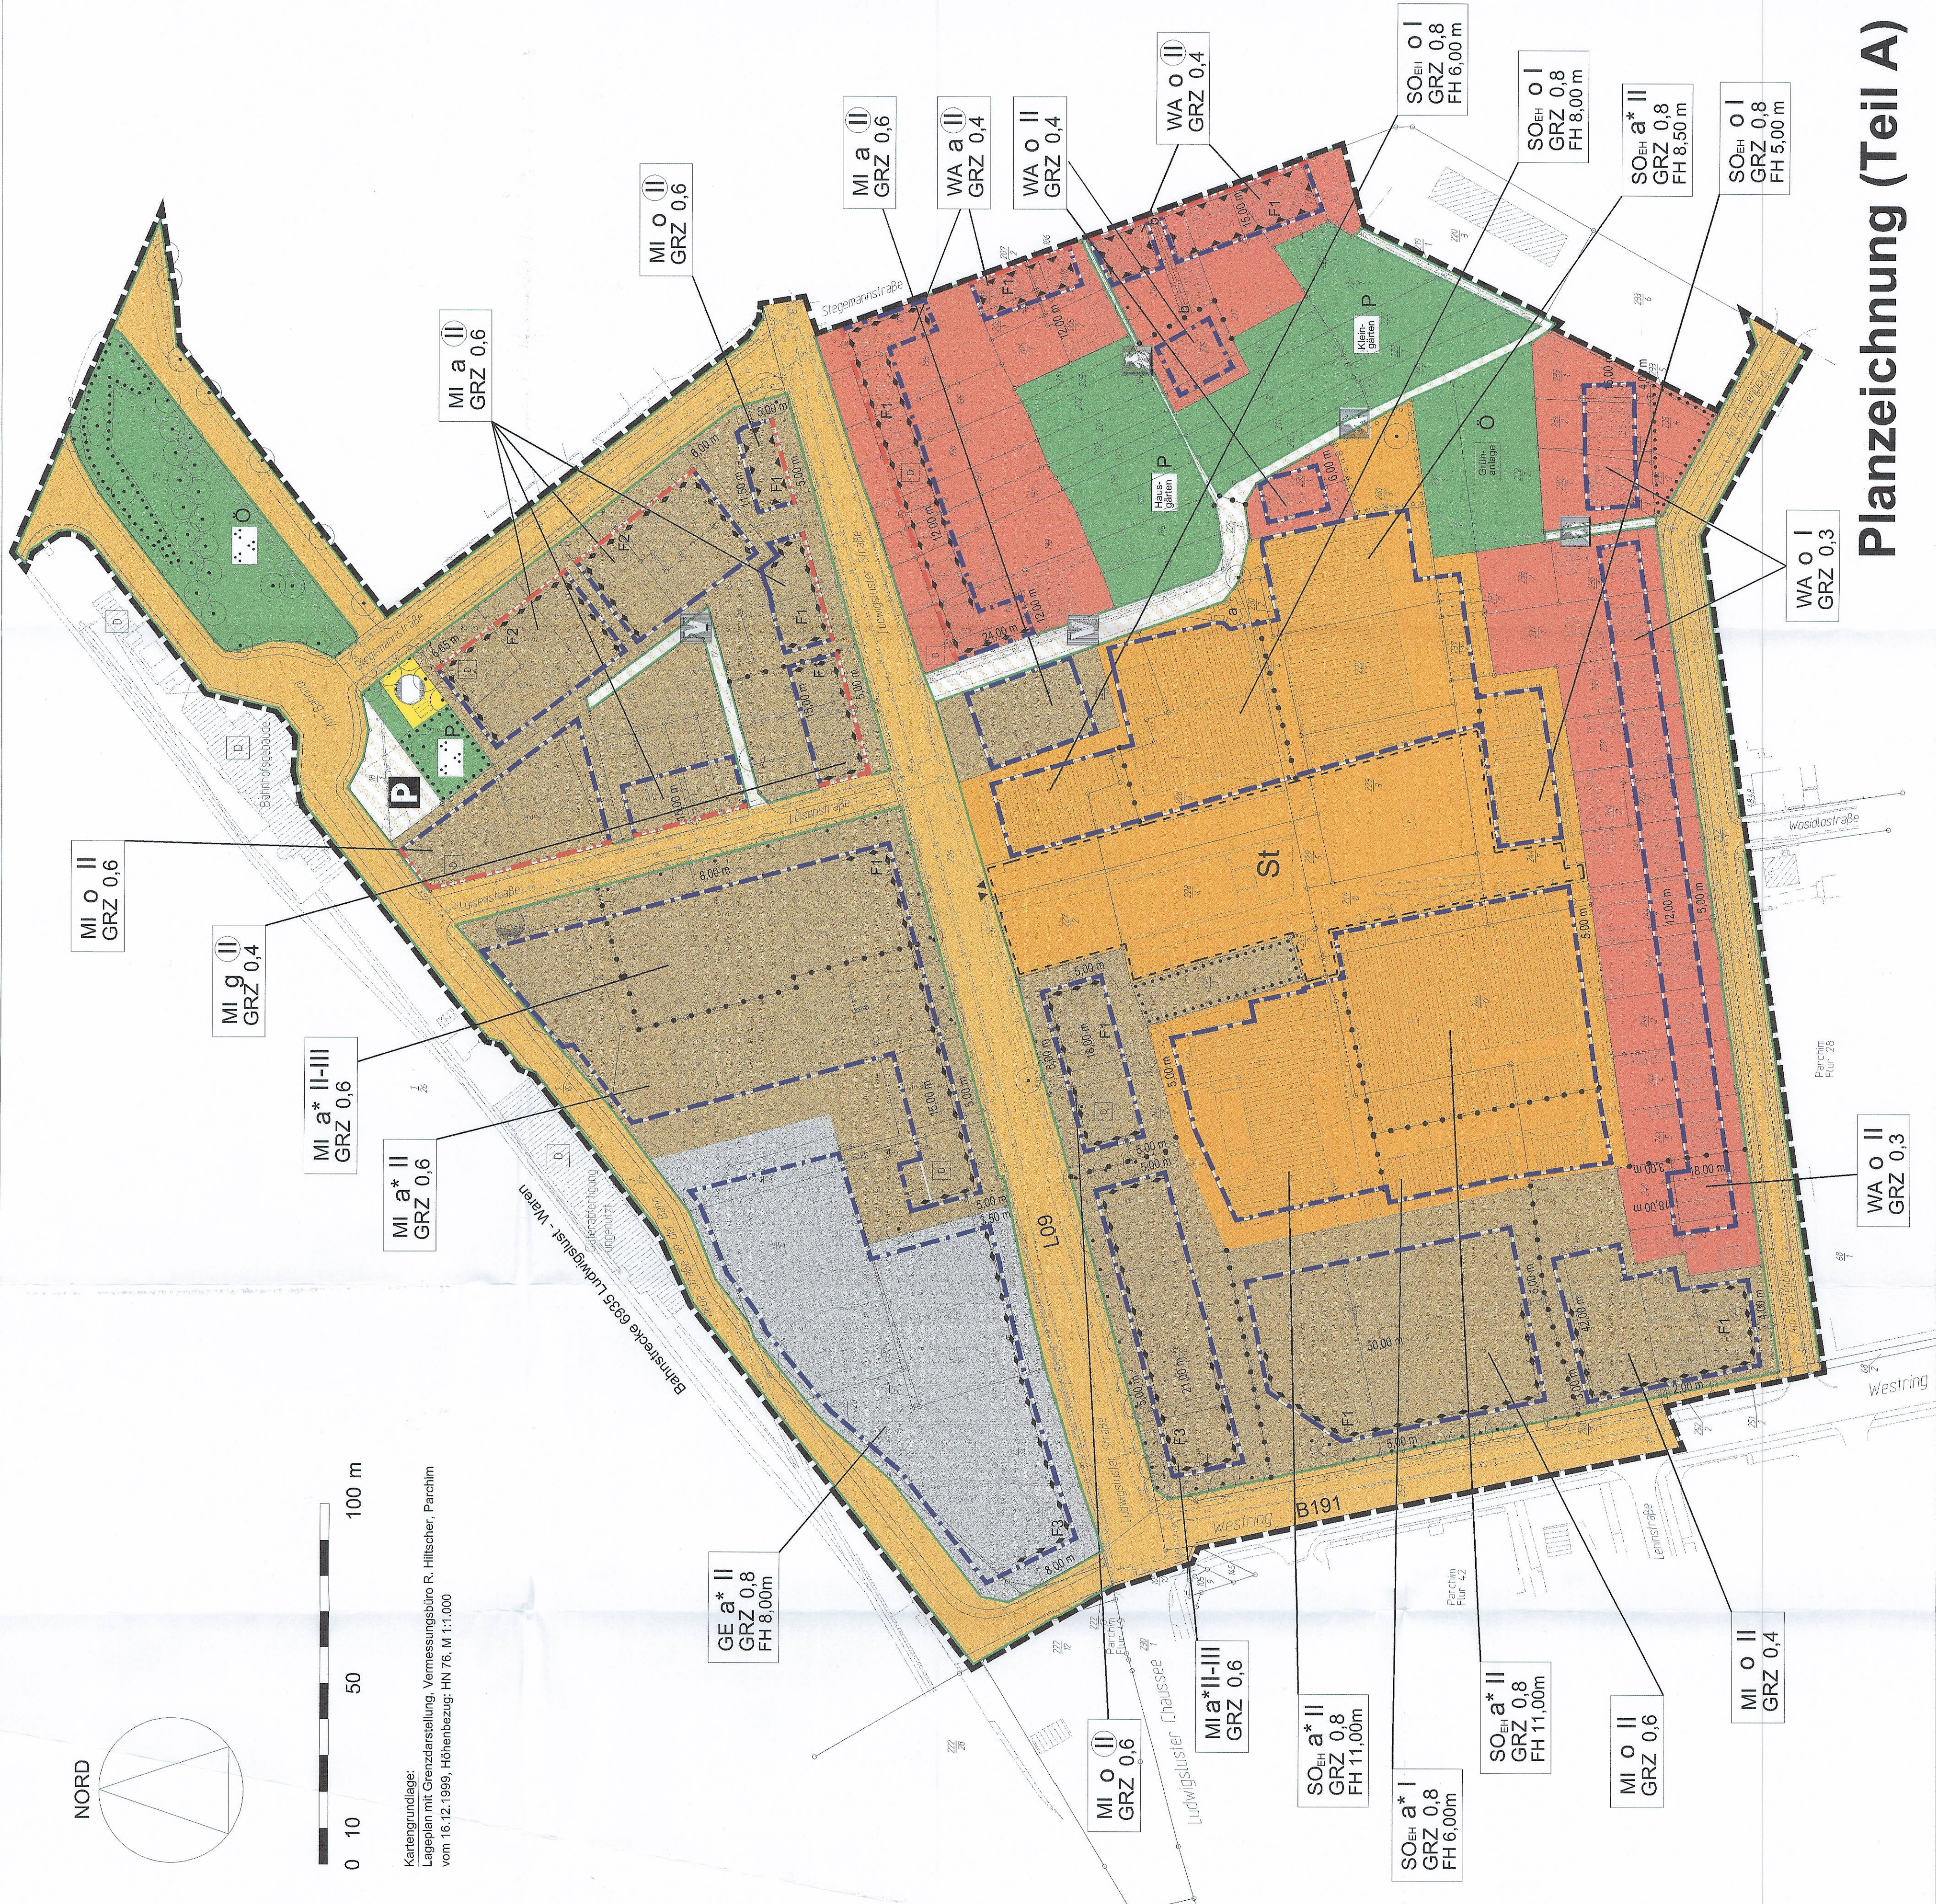

## Straßenprofile (Schnitt M: 1:200)

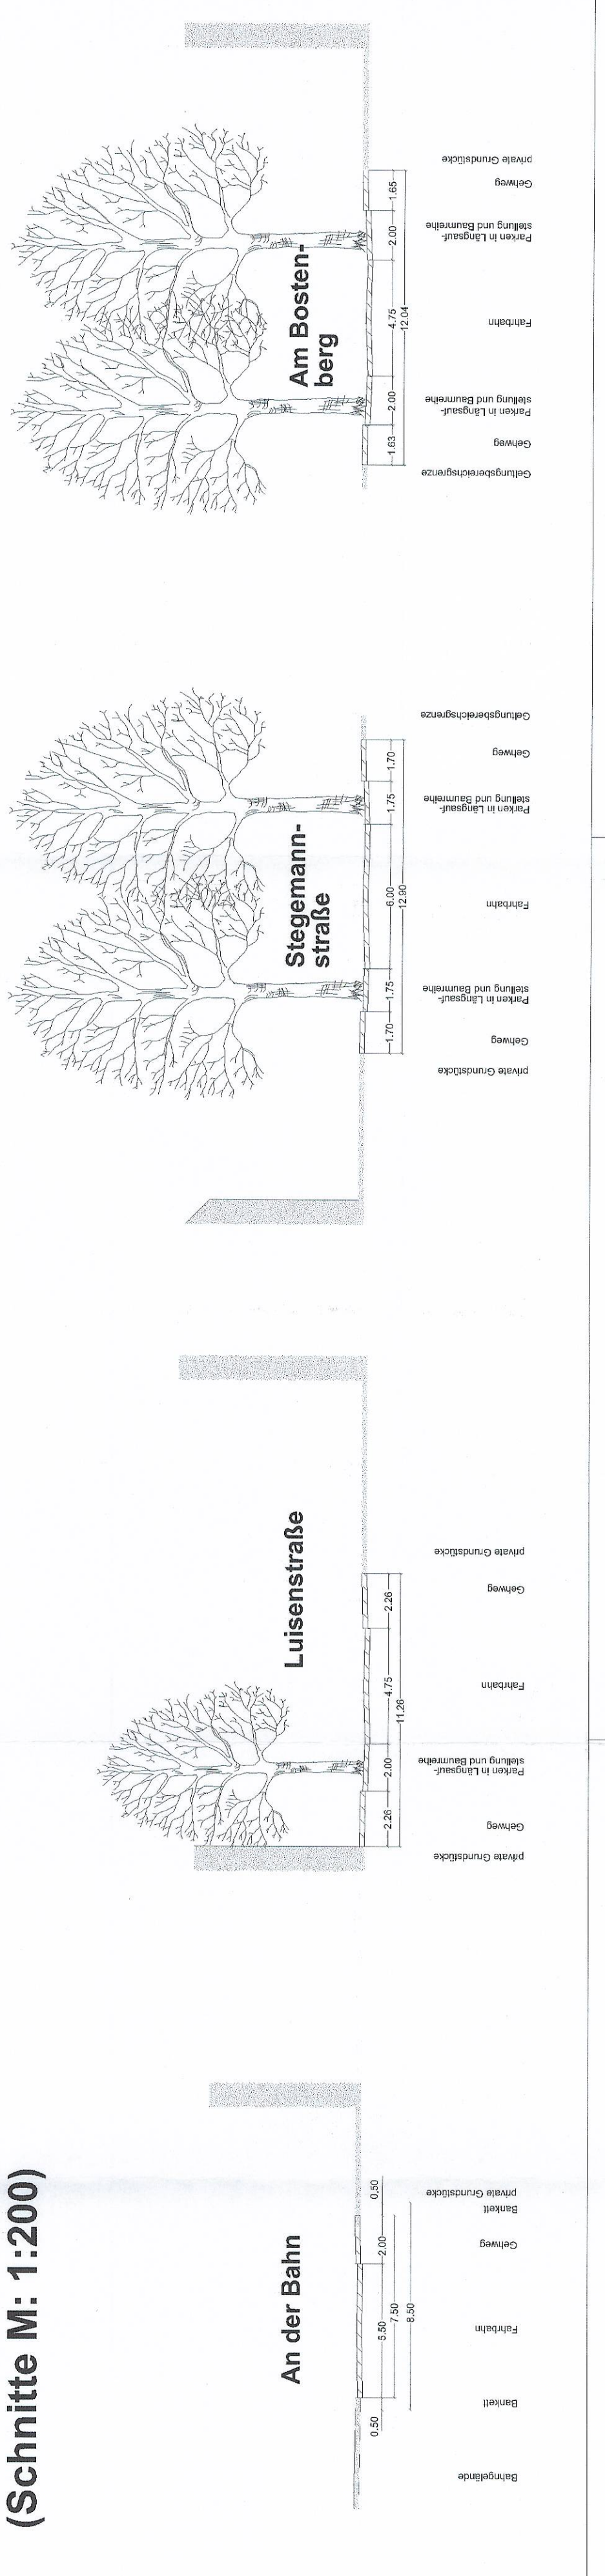

## HINWEISE

- Im Geltungsbereich des Bebauungsplanes sind Baudenkmale bekannt. Die Bezeichnung eines Denkmals und alle Veränderungen am Denkmal und seiner Umgebung sind gemäß § 7 Abs. 1 DSchG M-V durch die Unterre Denkmalschutzbehörde bzw. gemäß § 7 Abs. 7 DSchG M-V durch die zuständige Behörde zu genehmigen.
- Die Eigentümer der Erdarbeiten Funde oder auffällige Bodenverfärbungen entdeckt werden, ist gemäß § 11 DSchG M-V verpflichtet, die Funde oder auffälligen Bodenverfärbungen dem zuständigen Landesamt für Bodendenkmalpflege zu melden.
- Vermessungsmarken sind nach § 7 des Gesetzes über die Landesvermessung und das Liegenschaftskataster des Landes Mecklenburg - Vorpommern gesetzlich geschützt. Wer unerlaubt Marken verschieben, verformen oder zerstören, ist gemäß § 7 des Gesetzes über die Landesvermessung und das Liegenschaftskataster des Landes Mecklenburg - Vorpommern mit einer Geldstrafe bis zu 1.000,- Euro bestraft.
- Der Geltungsbereich des Bebauungsplanes liegt im Bauzweckbereich des Flughafens Schwerin-Parchim. Die Bauzweckbestimmung in diesem Bereich beträgt 70,27 m über NN. Gemäß § 12 Abs. 3 Ziffer 1 Buchstabe a) i) LuftVG bedürfen Bauwerke und andere bauliche Anlagen, die in diesem Bereich errichtet werden sollen, der Zustimmung der Luftfahrtbehörde, wenn die vorgesehene Höhenfestsetzung überschritten wird.

## Planzeichenerklärung

| Planfestsetzungen                 | Rechtsgrundlage     |
|-----------------------------------|---------------------|
| Art und Maß der baulichen Nutzung | §9 Abs.1 Nr.1 BauGB |
| Algemeines Vorhabengebiet         | §4 BauNVO           |
| MI                                | §6 BauNVO           |
| GE                                | §8 BauNVO           |
| SO                                | §11 BauNVO          |
| EH                                | §16 BauNVO          |
| II                                | §16 BauNVO          |
| III                               | §16 BauNVO          |
| IV                                | §16 BauNVO          |
| V                                 | §16 BauNVO          |
| VI                                | §16 BauNVO          |
| VII                               | §16 BauNVO          |
| VIII                              | §16 BauNVO          |
| IX                                | §16 BauNVO          |
| X                                 | §16 BauNVO          |
| XI                                | §16 BauNVO          |
| XII                               | §16 BauNVO          |
| XIII                              | §16 BauNVO          |
| XIV                               | §16 BauNVO          |
| XV                                | §16 BauNVO          |
| XVI                               | §16 BauNVO          |
| XVII                              | §16 BauNVO          |
| XVIII                             | §16 BauNVO          |
| XIX                               | §16 BauNVO          |
| XX                                | §16 BauNVO          |
| XXI                               | §16 BauNVO          |
| XXII                              | §16 BauNVO          |
| XXIII                             | §16 BauNVO          |
| XXIV                              | §16 BauNVO          |
| XXV                               | §16 BauNVO          |
| XXVI                              | §16 BauNVO          |
| XXVII                             | §16 BauNVO          |
| XXVIII                            | §16 BauNVO          |
| XXIX                              | §16 BauNVO          |
| XXX                               | §16 BauNVO          |
| XXXI                              | §16 BauNVO          |
| XXXII                             | §16 BauNVO          |
| XXXIII                            | §16 BauNVO          |
| XXXIV                             | §16 BauNVO          |
| XXXV                              | §16 BauNVO          |
| XXXVI                             | §16 BauNVO          |
| XXXVII                            | §16 BauNVO          |
| XXXVIII                           | §16 BauNVO          |
| XXXIX                             | §16 BauNVO          |
| XXXX                              | §16 BauNVO          |
| XXXXI                             | §16 BauNVO          |
| XXXXII                            | §16 BauNVO          |
| XXXXIII                           | §16 BauNVO          |
| XXXXIV                            | §16 BauNVO          |
| XXXXV                             | §16 BauNVO          |
| XXXXVI                            | §16 BauNVO          |
| XXXXVII                           | §16 BauNVO          |
| XXXXVIII                          | §16 BauNVO          |
| XXXXIX                            | §16 BauNVO          |
| XXXXX                             | §16 BauNVO          |
| XXXXXI                            | §16 BauNVO          |
| XXXXXII                           | §16 BauNVO          |
| XXXXXIII                          | §16 BauNVO          |
| XXXXXIV                           | §16 BauNVO          |
| XXXXXV                            | §16 BauNVO          |
| XXXXXVI                           | §16 BauNVO          |
| XXXXXVII                          | §16 BauNVO          |
| XXXXXVIII                         | §16 BauNVO          |
| XXXXXIX                           | §16 BauNVO          |
| XXXXXX                            | §16 BauNVO          |
| XXXXXXI                           | §16 BauNVO          |
| XXXXXXII                          | §16 BauNVO          |
| XXXXXXIII                         | §16 BauNVO          |
| XXXXXXIV                          | §16 BauNVO          |
| XXXXXXV                           | §16 BauNVO          |
| XXXXXXVI                          | §16 BauNVO          |
| XXXXXXVII                         | §16 BauNVO          |
| XXXXXXVIII                        | §16 BauNVO          |
| XXXXXXIX                          | §16 BauNVO          |
| XXXXXXX                           | §16 BauNVO          |
| XXXXXXXI                          | §16 BauNVO          |
| XXXXXXXII                         | §16 BauNVO          |
| XXXXXXXIII                        | §16 BauNVO          |
| XXXXXXXIV                         | §16 BauNVO          |
| XXXXXXXV                          | §16 BauNVO          |
| XXXXXXXVI                         | §16 BauNVO          |
| XXXXXXXVII                        | §16 BauNVO          |
| XXXXXXXVIII                       | §16 BauNVO          |
| XXXXXXXIX                         | §16 BauNVO          |
| XXXXXXXX                          | §16 BauNVO          |
| XXXXXXXXI                         | §16 BauNVO          |
| XXXXXXXII                         | §16 BauNVO          |
| XXXXXXXIII                        | §16 BauNVO          |
| XXXXXXXIV                         | §16 BauNVO          |
| XXXXXXXV                          | §16                 |