

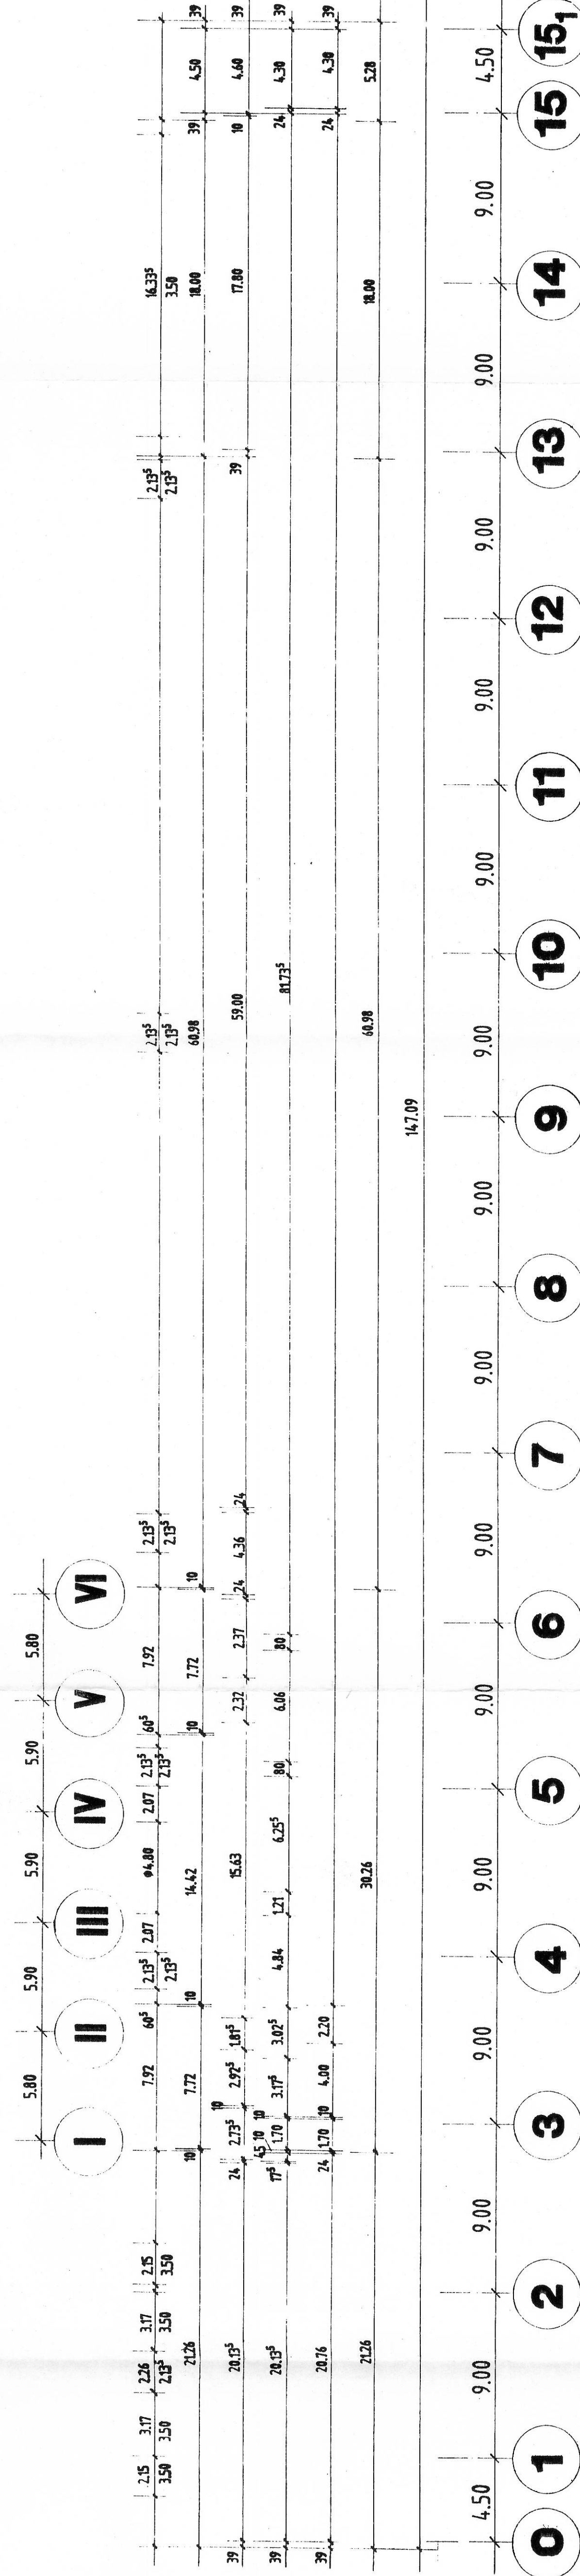
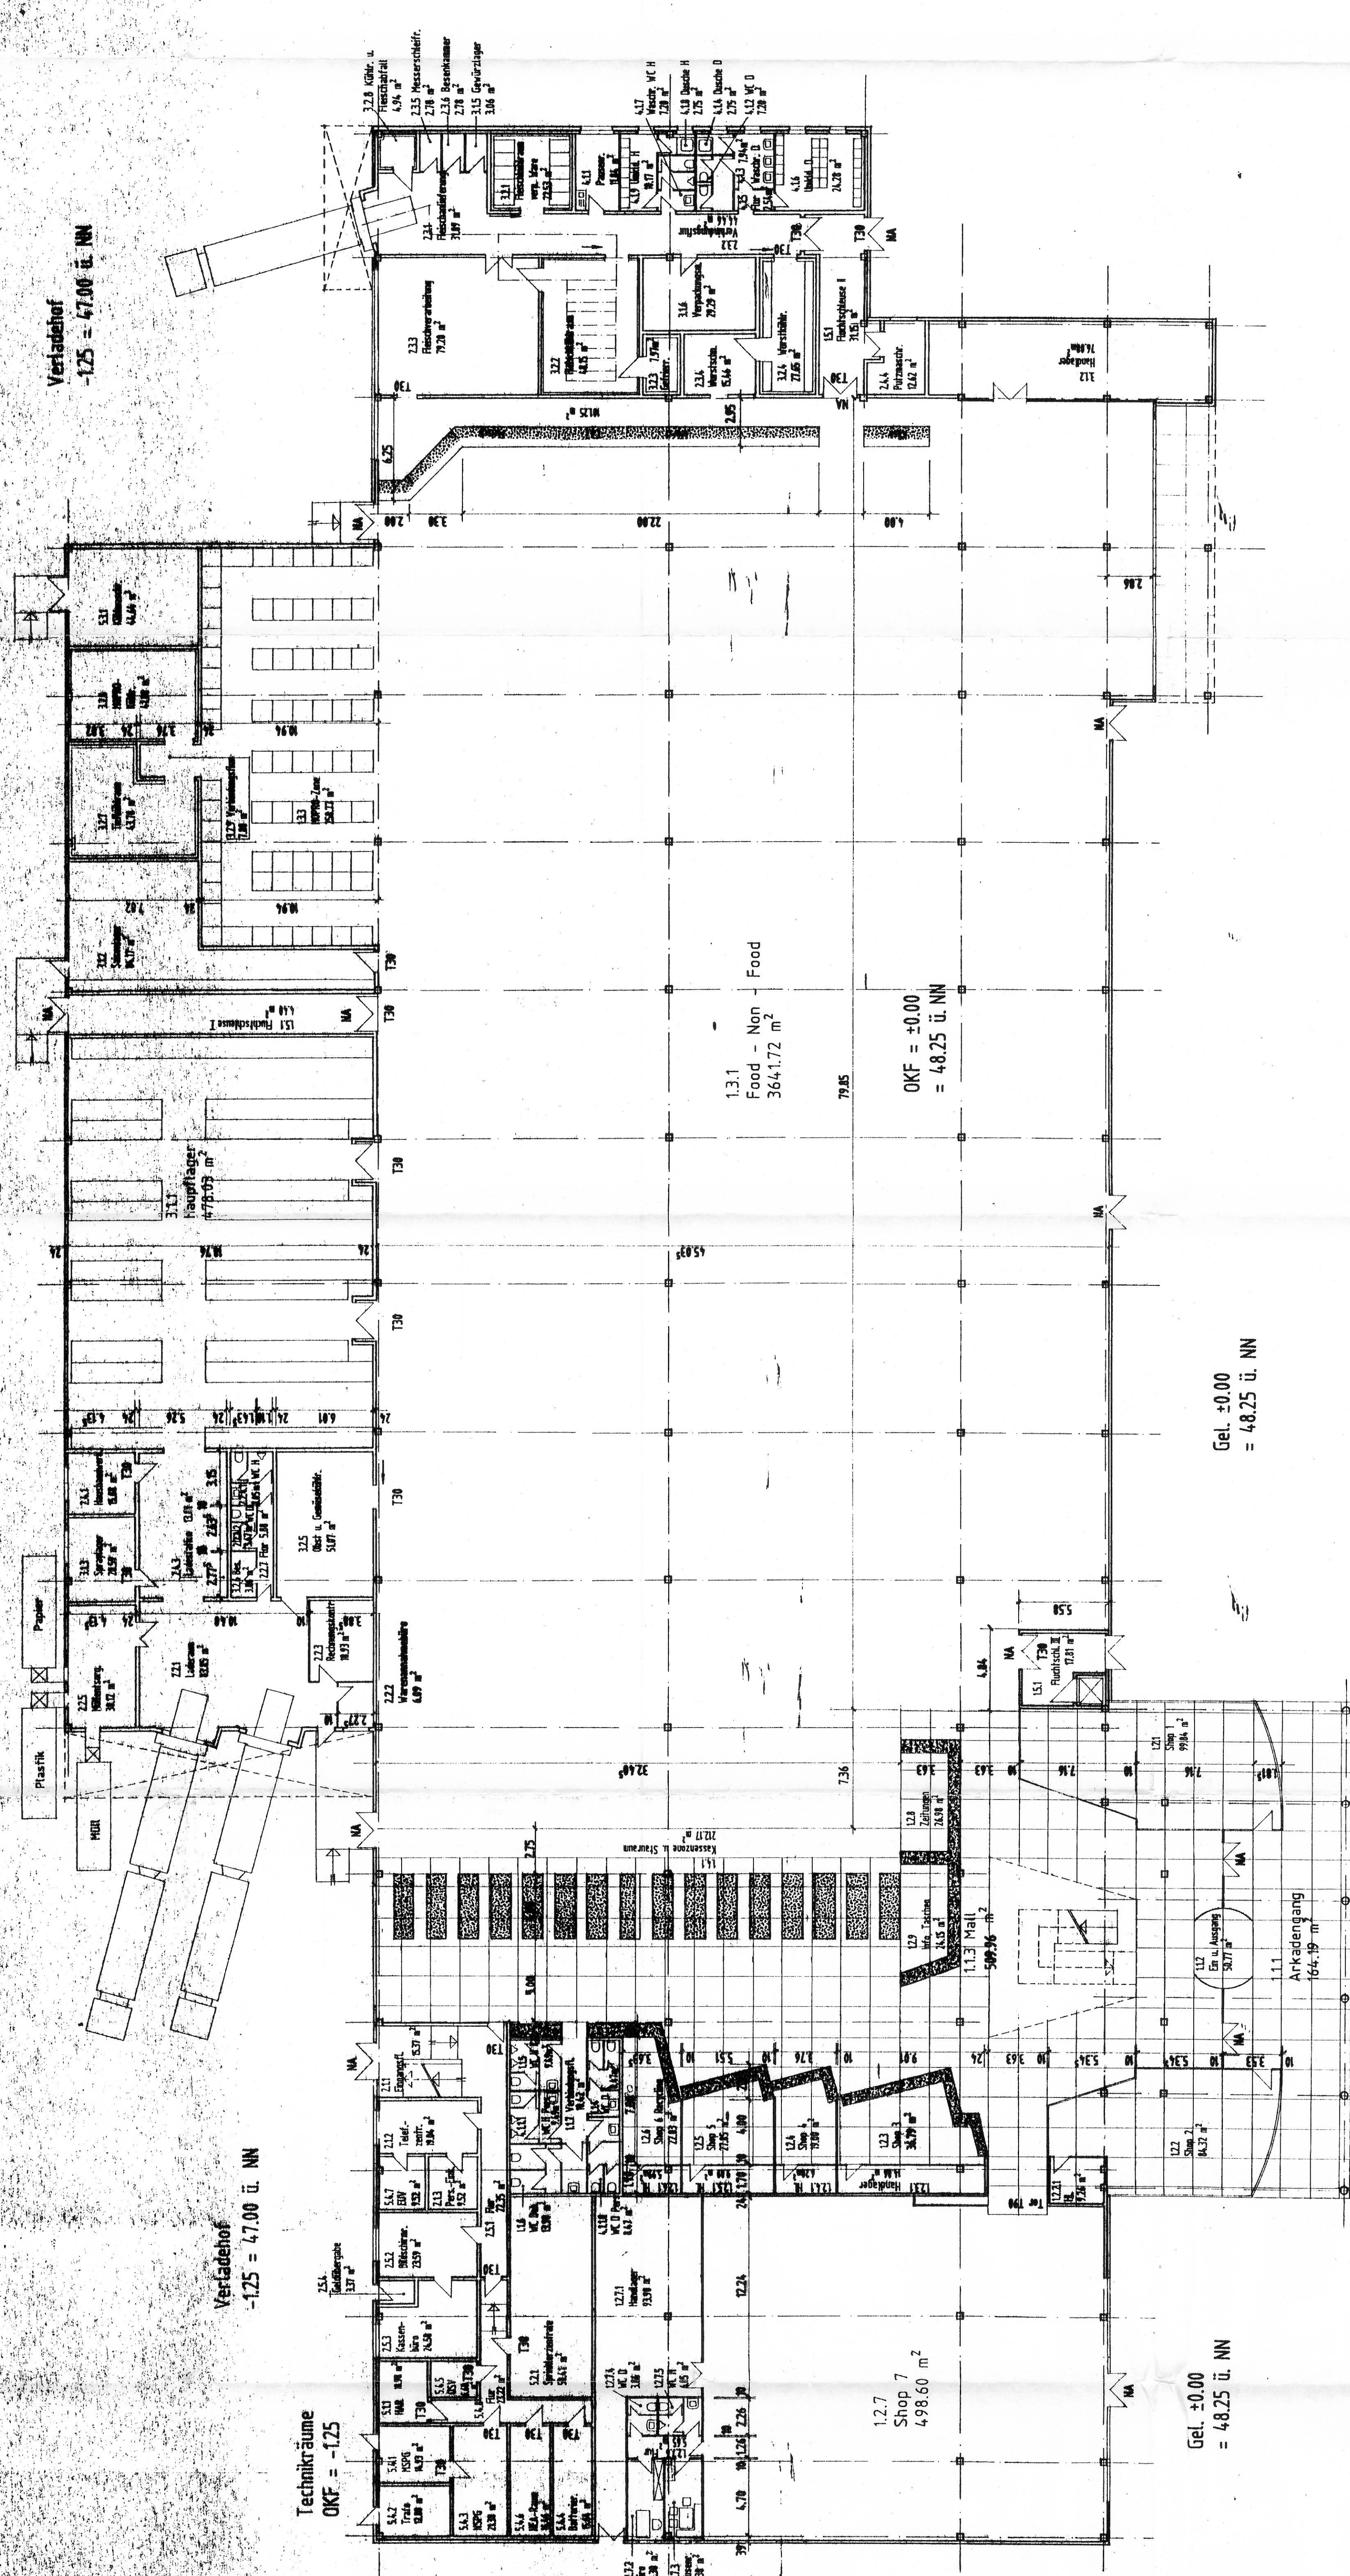
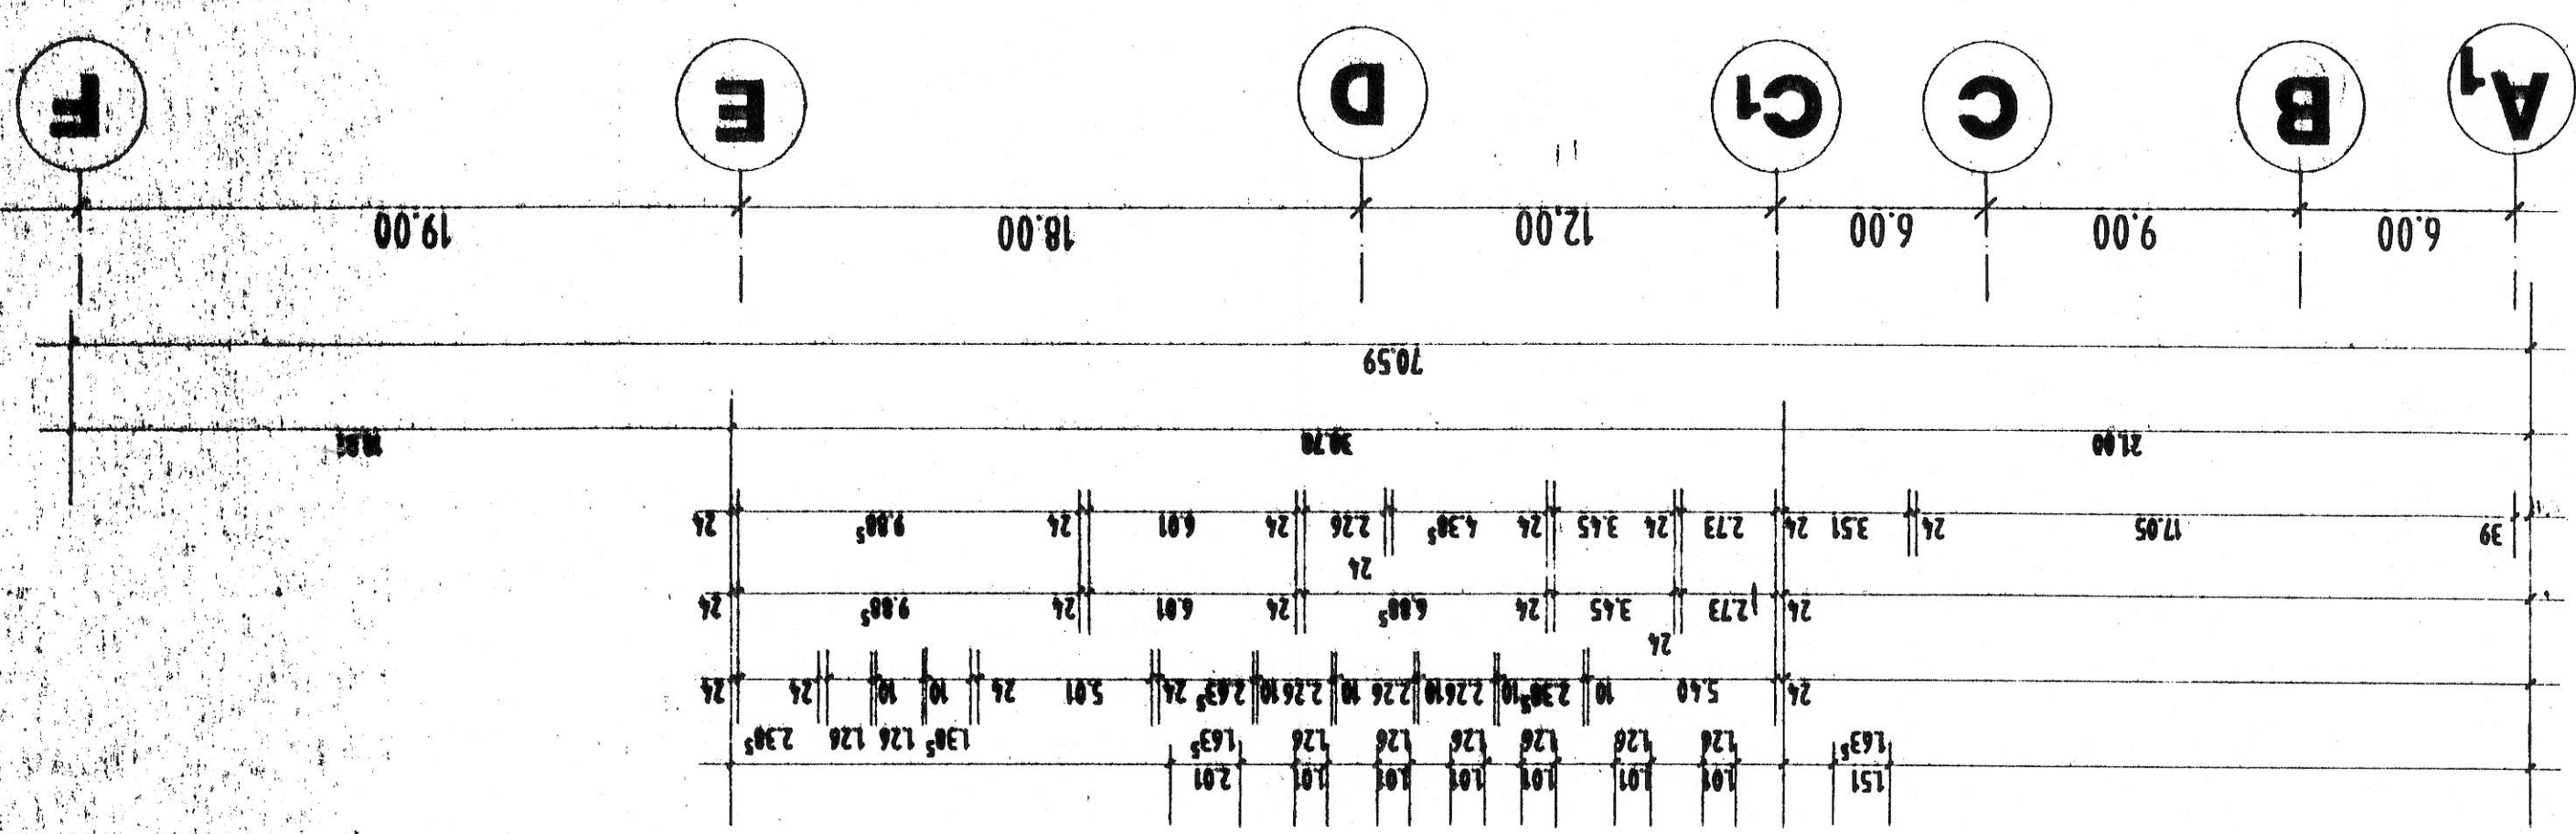


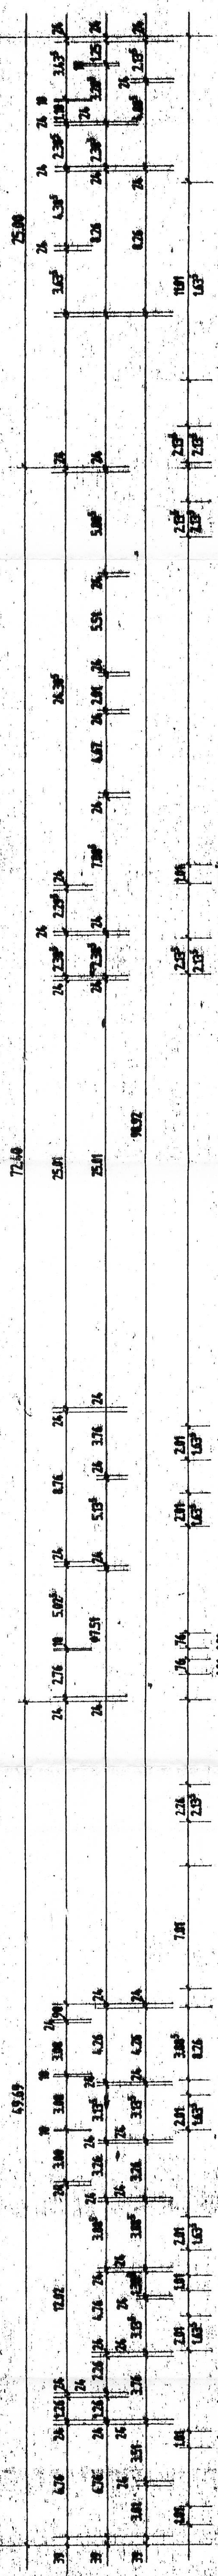

BAUANTRAG

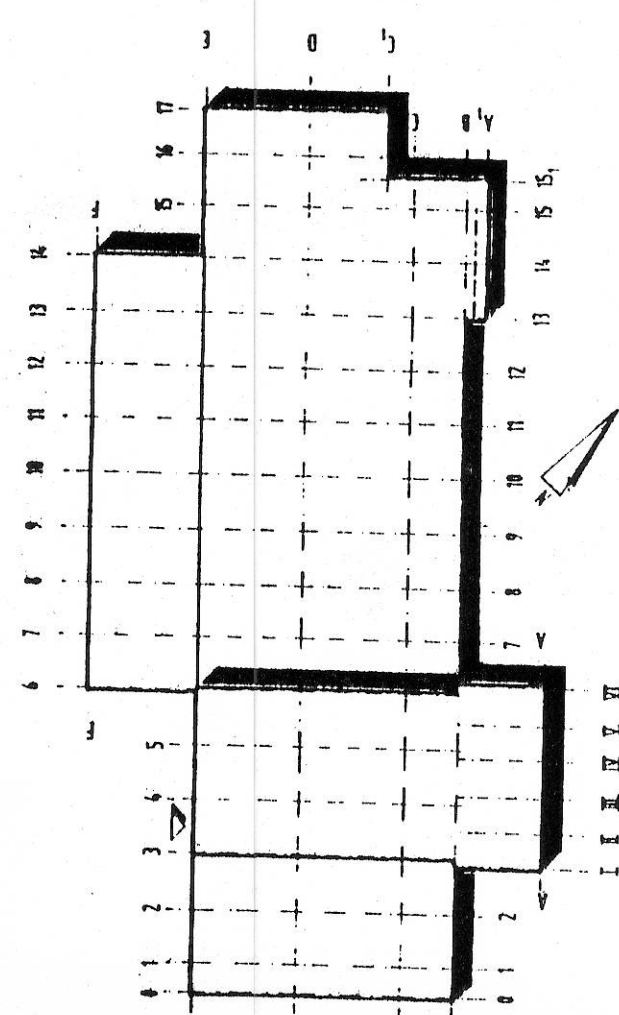

Eingang
Investierungsgemeinschaft
M. Thien, F.-Kreutzen-Str. 38
4952 Korschenbroich
H.-D. Zimmermann,
Adolf-Fischer-Str. 6, 5170 Jülich

ARCHITEKT

 **ARCHITEKTURBÜRO
ZIMMERMANN**
Karl-Heinrich Zimmermann
Karl-Heinrich Zimmermann
Karl-Heinrich Zimmermann
Karl-Heinrich Zimmermann

**ADOLF-FISCHER-STR. 6
5170 JÜLICH
TEL.: 02461/50535
FAX.: 02461/5938**

PROJEKT
SB - WARENHAUS
LUDWIGSLUSTER CHAUSSEE
0 - 2850 PARCHIM

[illegible]