


SATZUNG DER STADT MALCHIN ÜBER DEN  
BEBAUUNGSPLAN NR. 1 "MÜHLENFELD"

TEIL A - PLANZEICHNUNG

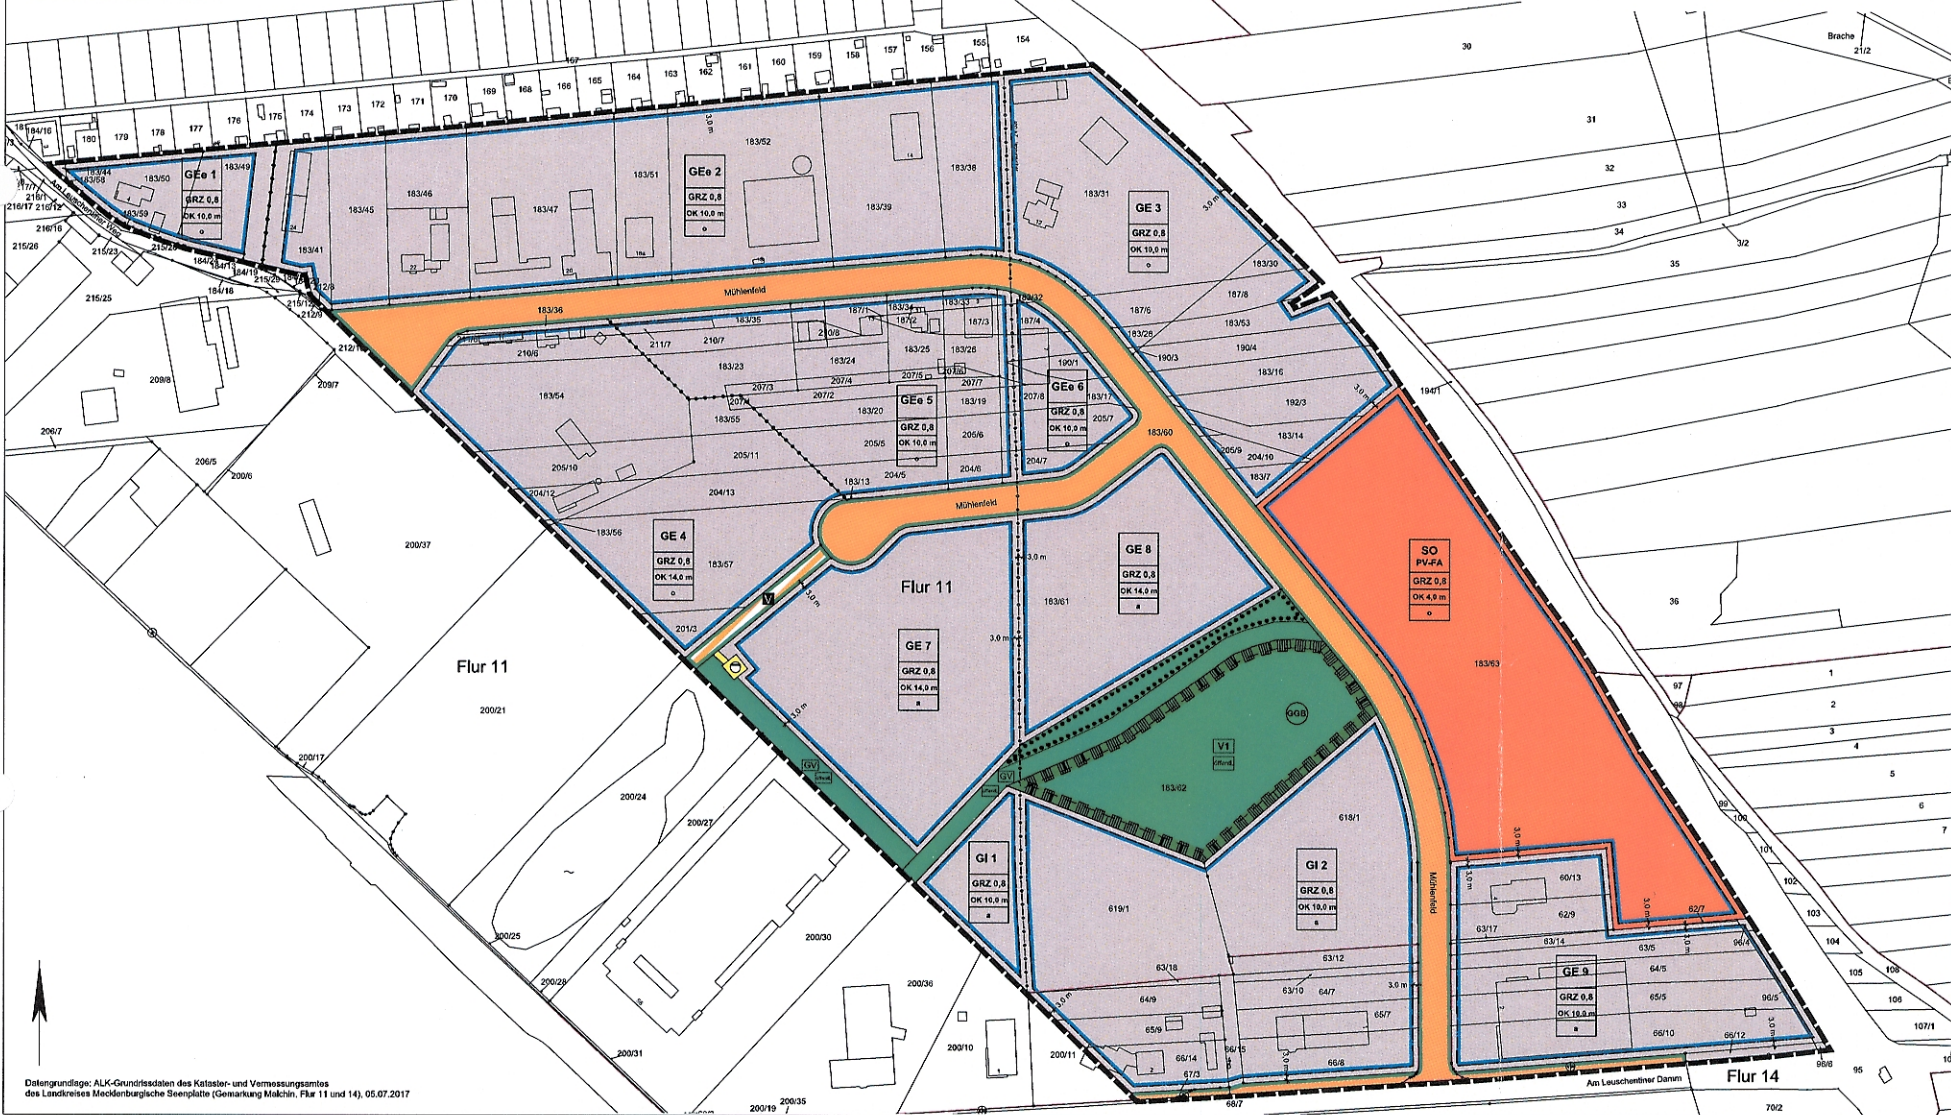

PRÄAMBEL

Gemäß § 19 des Baugesetzbuches (BauGB) in der Fassung der Bekanntmachung vom 03.11.2017 (BGBl. I S. 3534) sowie nach § 58 der Landesbauordnung MV (LBO MV) vom 15.10.2015, zuletzt geändert durch § 6, 46, 48 des Gesetzes vom 13.12.2017 (GVBl. MV S. 331) wird nach Beschlussfassung durch die Stadtvertretung Malchin vom folgenden Satzung über den Bebauungsplan Nr. 1 "Mühlenfeld", bestehend aus der Planzeichnung (Teil A) und dem Text (Teil B), erlassen:

ZEICHENERKLÄRUNG



- Art und Maß der baulichen Nutzung (§ 9 Abs. 1 Nr. 1 BauGB, §§ 1-11 u. §§ 10-21 BauNVO)
- GE Gewerbegebiet (§ 9 BauNVO)
  - GI Industriegebiet (§ 9 BauNVO)
  - SO, PV-FA Sonstiges Sondergebiet "Photovoltaik-Freiflächenanlage" (§ 18 BauNVO)
- max. Grundflächennutz. z. B. 0,8  
GRZ 0,8 max. Höhe baulicher Anlagen (Oberkante Gebäude)
- Rezeptions- und Bebauungsregeln (§ 9 Abs. 1 Nr. 2 BauGB, §§ 22 und 23 BauNVO)
- a offene Bauweise
  - a abweichende Bauweise
  - a Baugruppe
- Verkehrsflächen (§ 9 Abs. 1 Nr. 11 und Abs. 6 BauGB)
- Strassenverkehrsfläche
  - Strassenverkehrsfläche
  - Verkehrsfläche mit der Zweckbestimmung Verkehrsberuhigter Bereich
- Flächen für Versorgungszwecke, für die Abfallentsorgung und Abwasserbeseitigung sowie für Ablagerungen (§ 9 Abs. 1 Nr. 12, 14 und Abs. 3 BauGB)
- Fläche für die Abwasserbeseitigung
  - Abwasserzustand
- Hauptversorgungs- und Hauptwasserentlastungen (§ 9 Abs. 1 Nr. 13 und Abs. 6 BauGB)
- unterirdisch, Wasser
  - oberirdisch, Strom
- Grünflächen (§ 9 Abs. 1 Nr. 15 und Abs. 6 BauGB)
- Grünfläche
  - GrV Zweckbestimmung Grünverbund
  - offen, öffentlich
- Planungen, Nutzungsregelungen, Maßnahmen und Flächen für Maßnahmen zum Schutz, zur Pflege und zur Entwicklung von Natur und Landschaft (§ 9 Abs. 1 Nr. 20, 25 und Abs. 6 BauGB)
- Umsetzung von Flächen für Maßnahmen zum Schutz, zur Pflege und zur Entwicklung von Natur und Landschaft (§ 9 Abs. 1 Nr. 20 und Abs. 6 BauGB)
  - Bindung für die Erhaltung von Bäumen und Sträuchern (§ 9 Abs. 1 Nr. 25 und Abs. 6 BauGB)
  - Umsetzung von Schutzgebieten und Schutzobjekten im Sinne des Naturschutzes (§ 9 Abs. 6 BauGB)
  - geschützt geschütztes Biotop (§ 20 NatSchAG MV)
- Sonstige Planzeichen
- Mit einem Leitungsrecht belastete Fläche (§ 9 Abs. 1 Nr. 21 und Abs. 6 BauGB)
  - Grenze des räumlichen Geltungsbereichs des B-Plans (§ 9 Abs. 7 BauGB)
  - Abgrenzung unterschiedlicher Nutzung, z. B. von Baugebiet und Abgrenzung des Mätes der Nutzung innerhalb eines Baugebietes (§ 1 und § 18 BauNVO)
- Naturschutzmaßnahmen
- Flächen mit Flächennutzungsnummer
  - Flächengrenze

TEIL B - TEXTLICHE FESTSETZUNGEN


- Planungsgesetzliche Festsetzungen
1. Art der baulichen Nutzung (§ 9 Abs. 1 Nr. 1 BauGB und §§ 1-11 BauNVO)

# MALCHIN GEWERBEGEBIET MÜHLENFELD


Kleingartenanlage

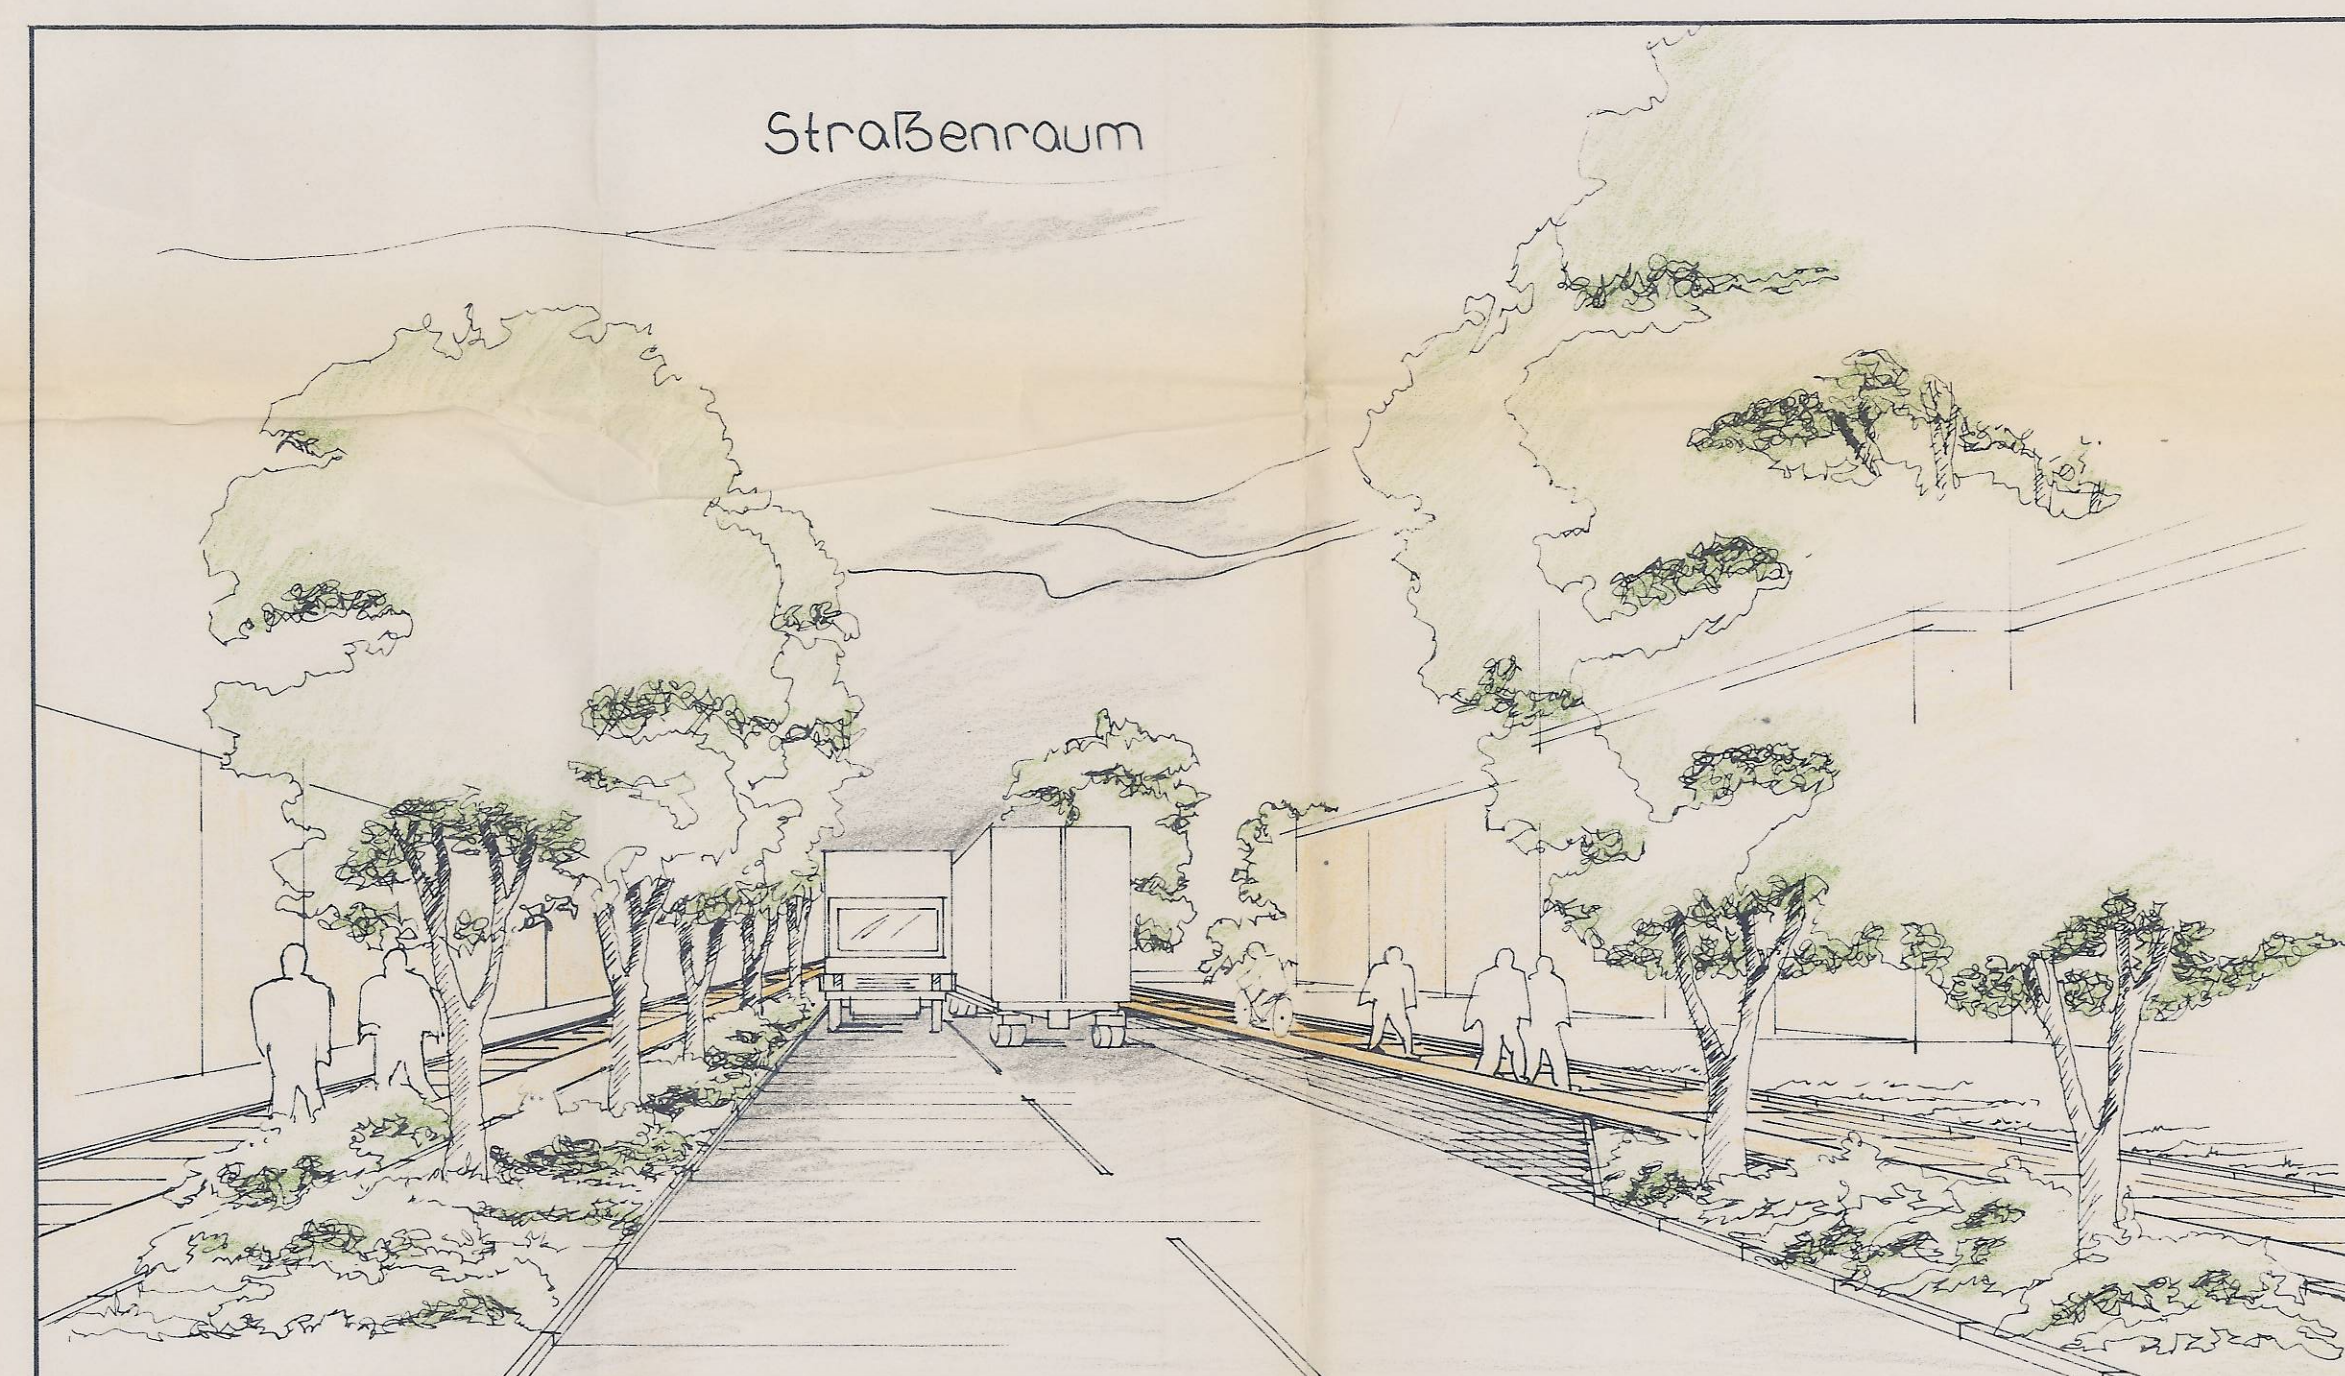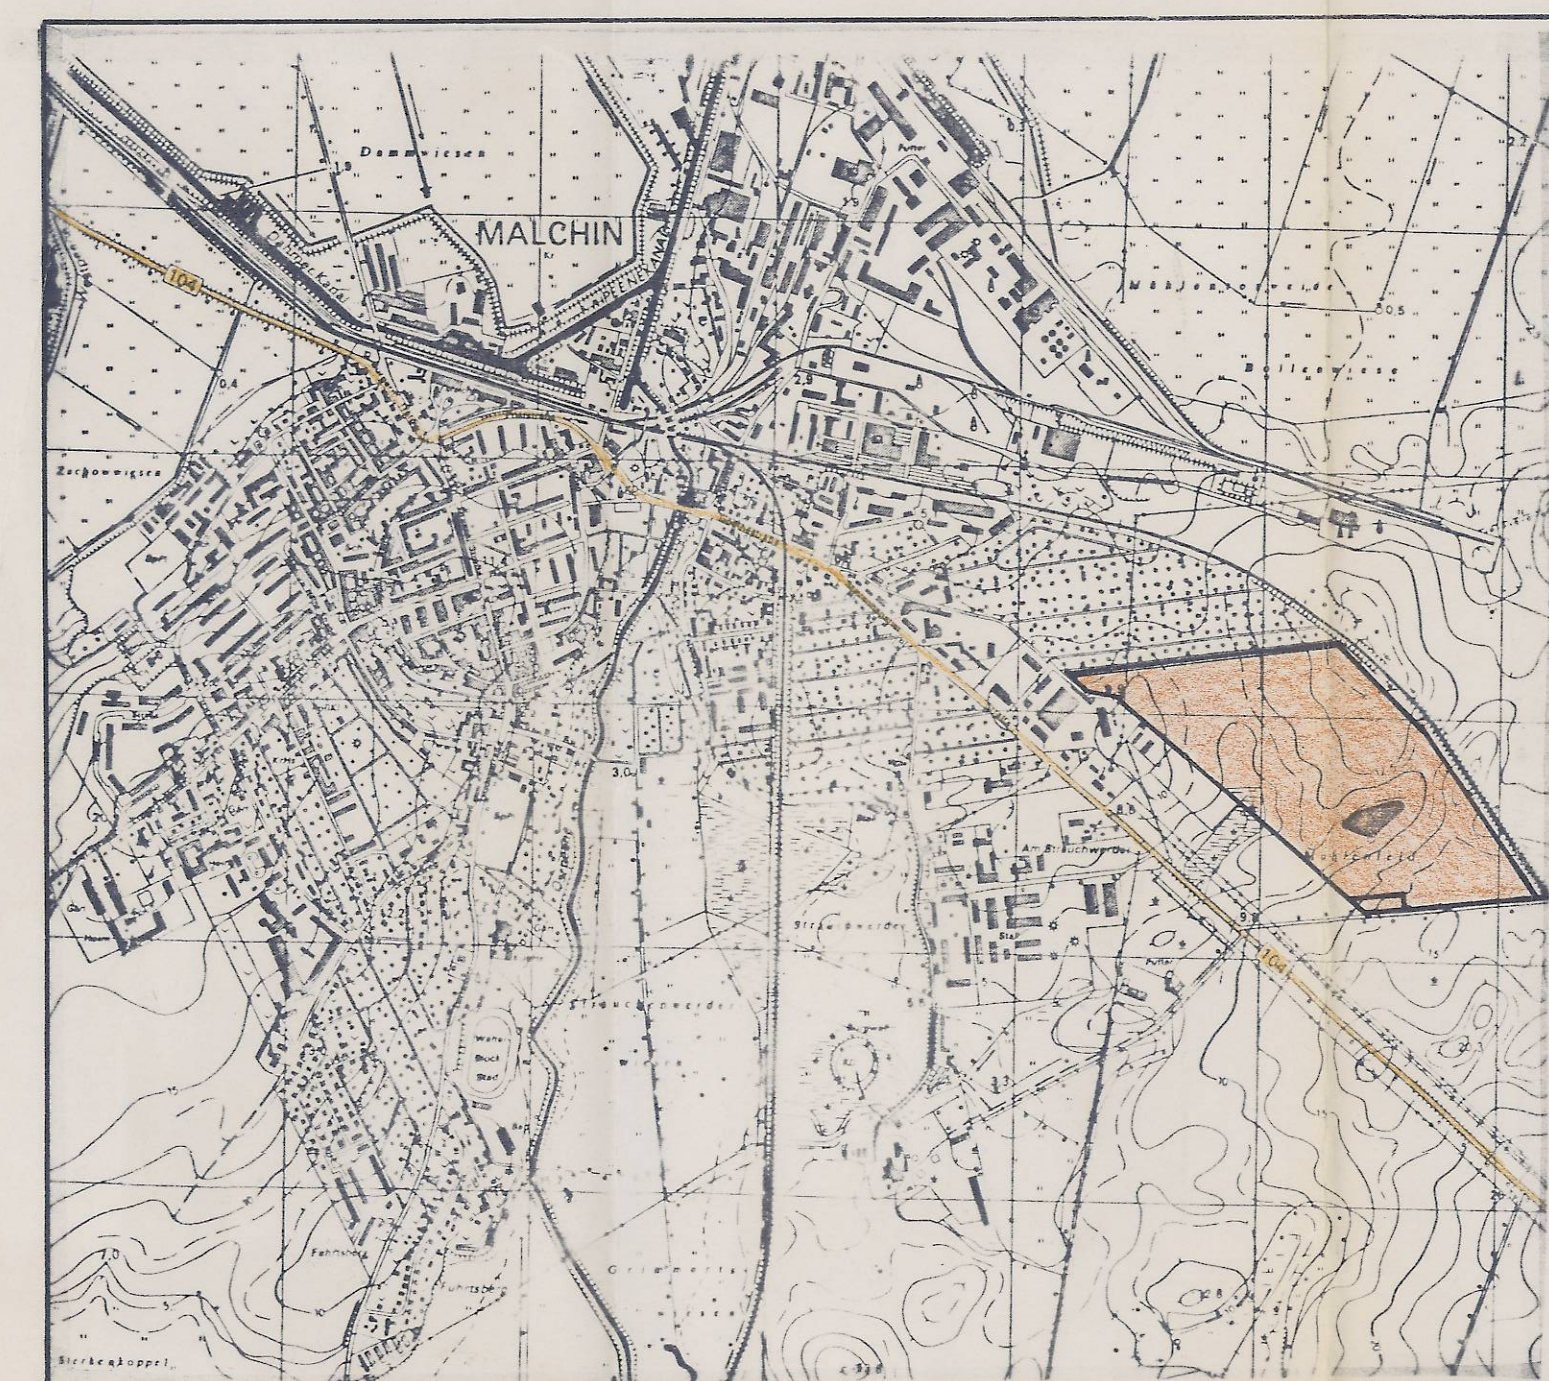

Straßenprofil  
(Maßstab 1:100)

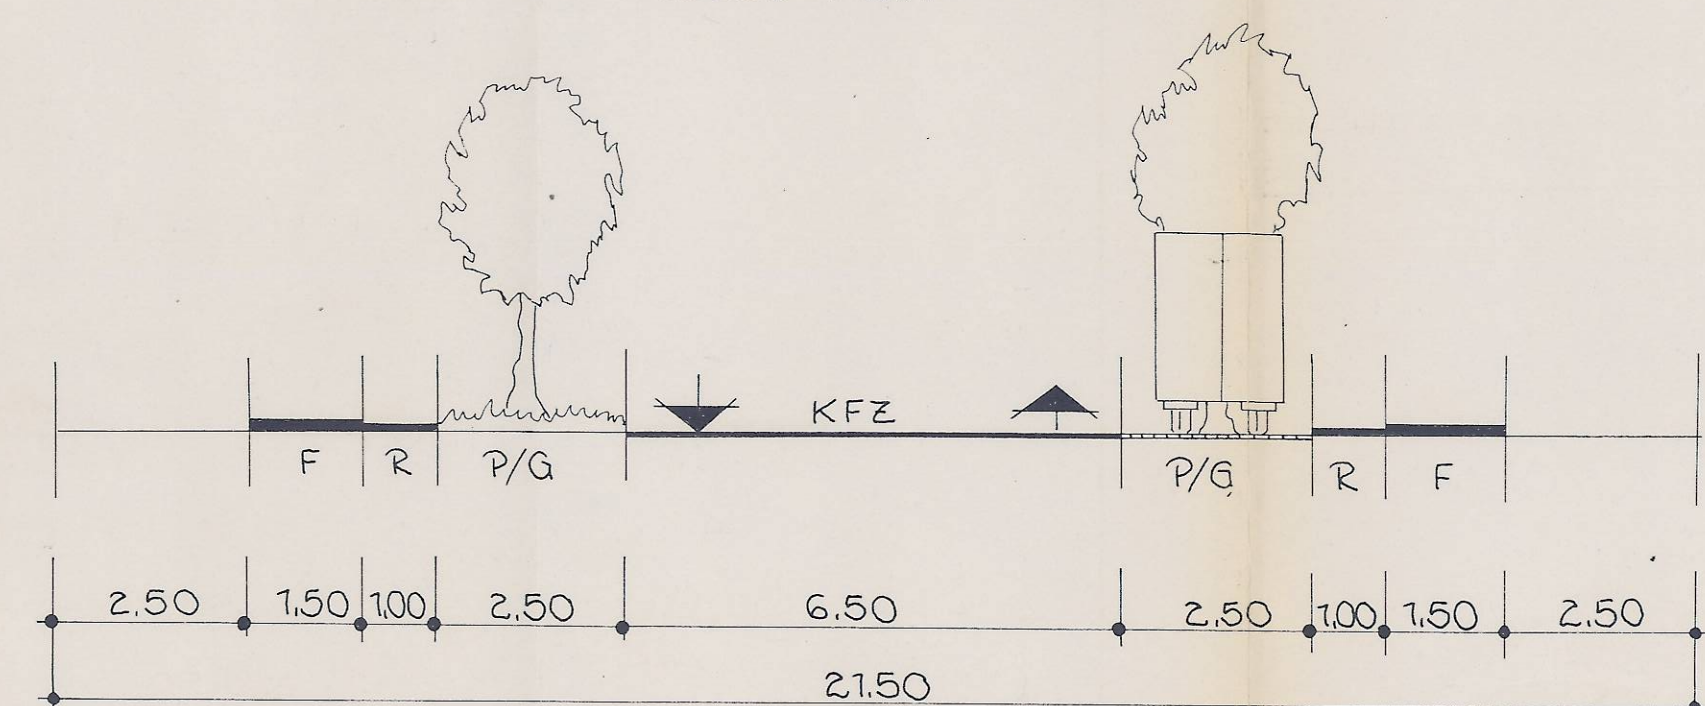

Zeichenerklärung:  
 KFZ - Kraftfahrzeug  
 P/G - Parkstreifen/Grünstreifen  
 R - Radfahrer  
 F - Fußgänger

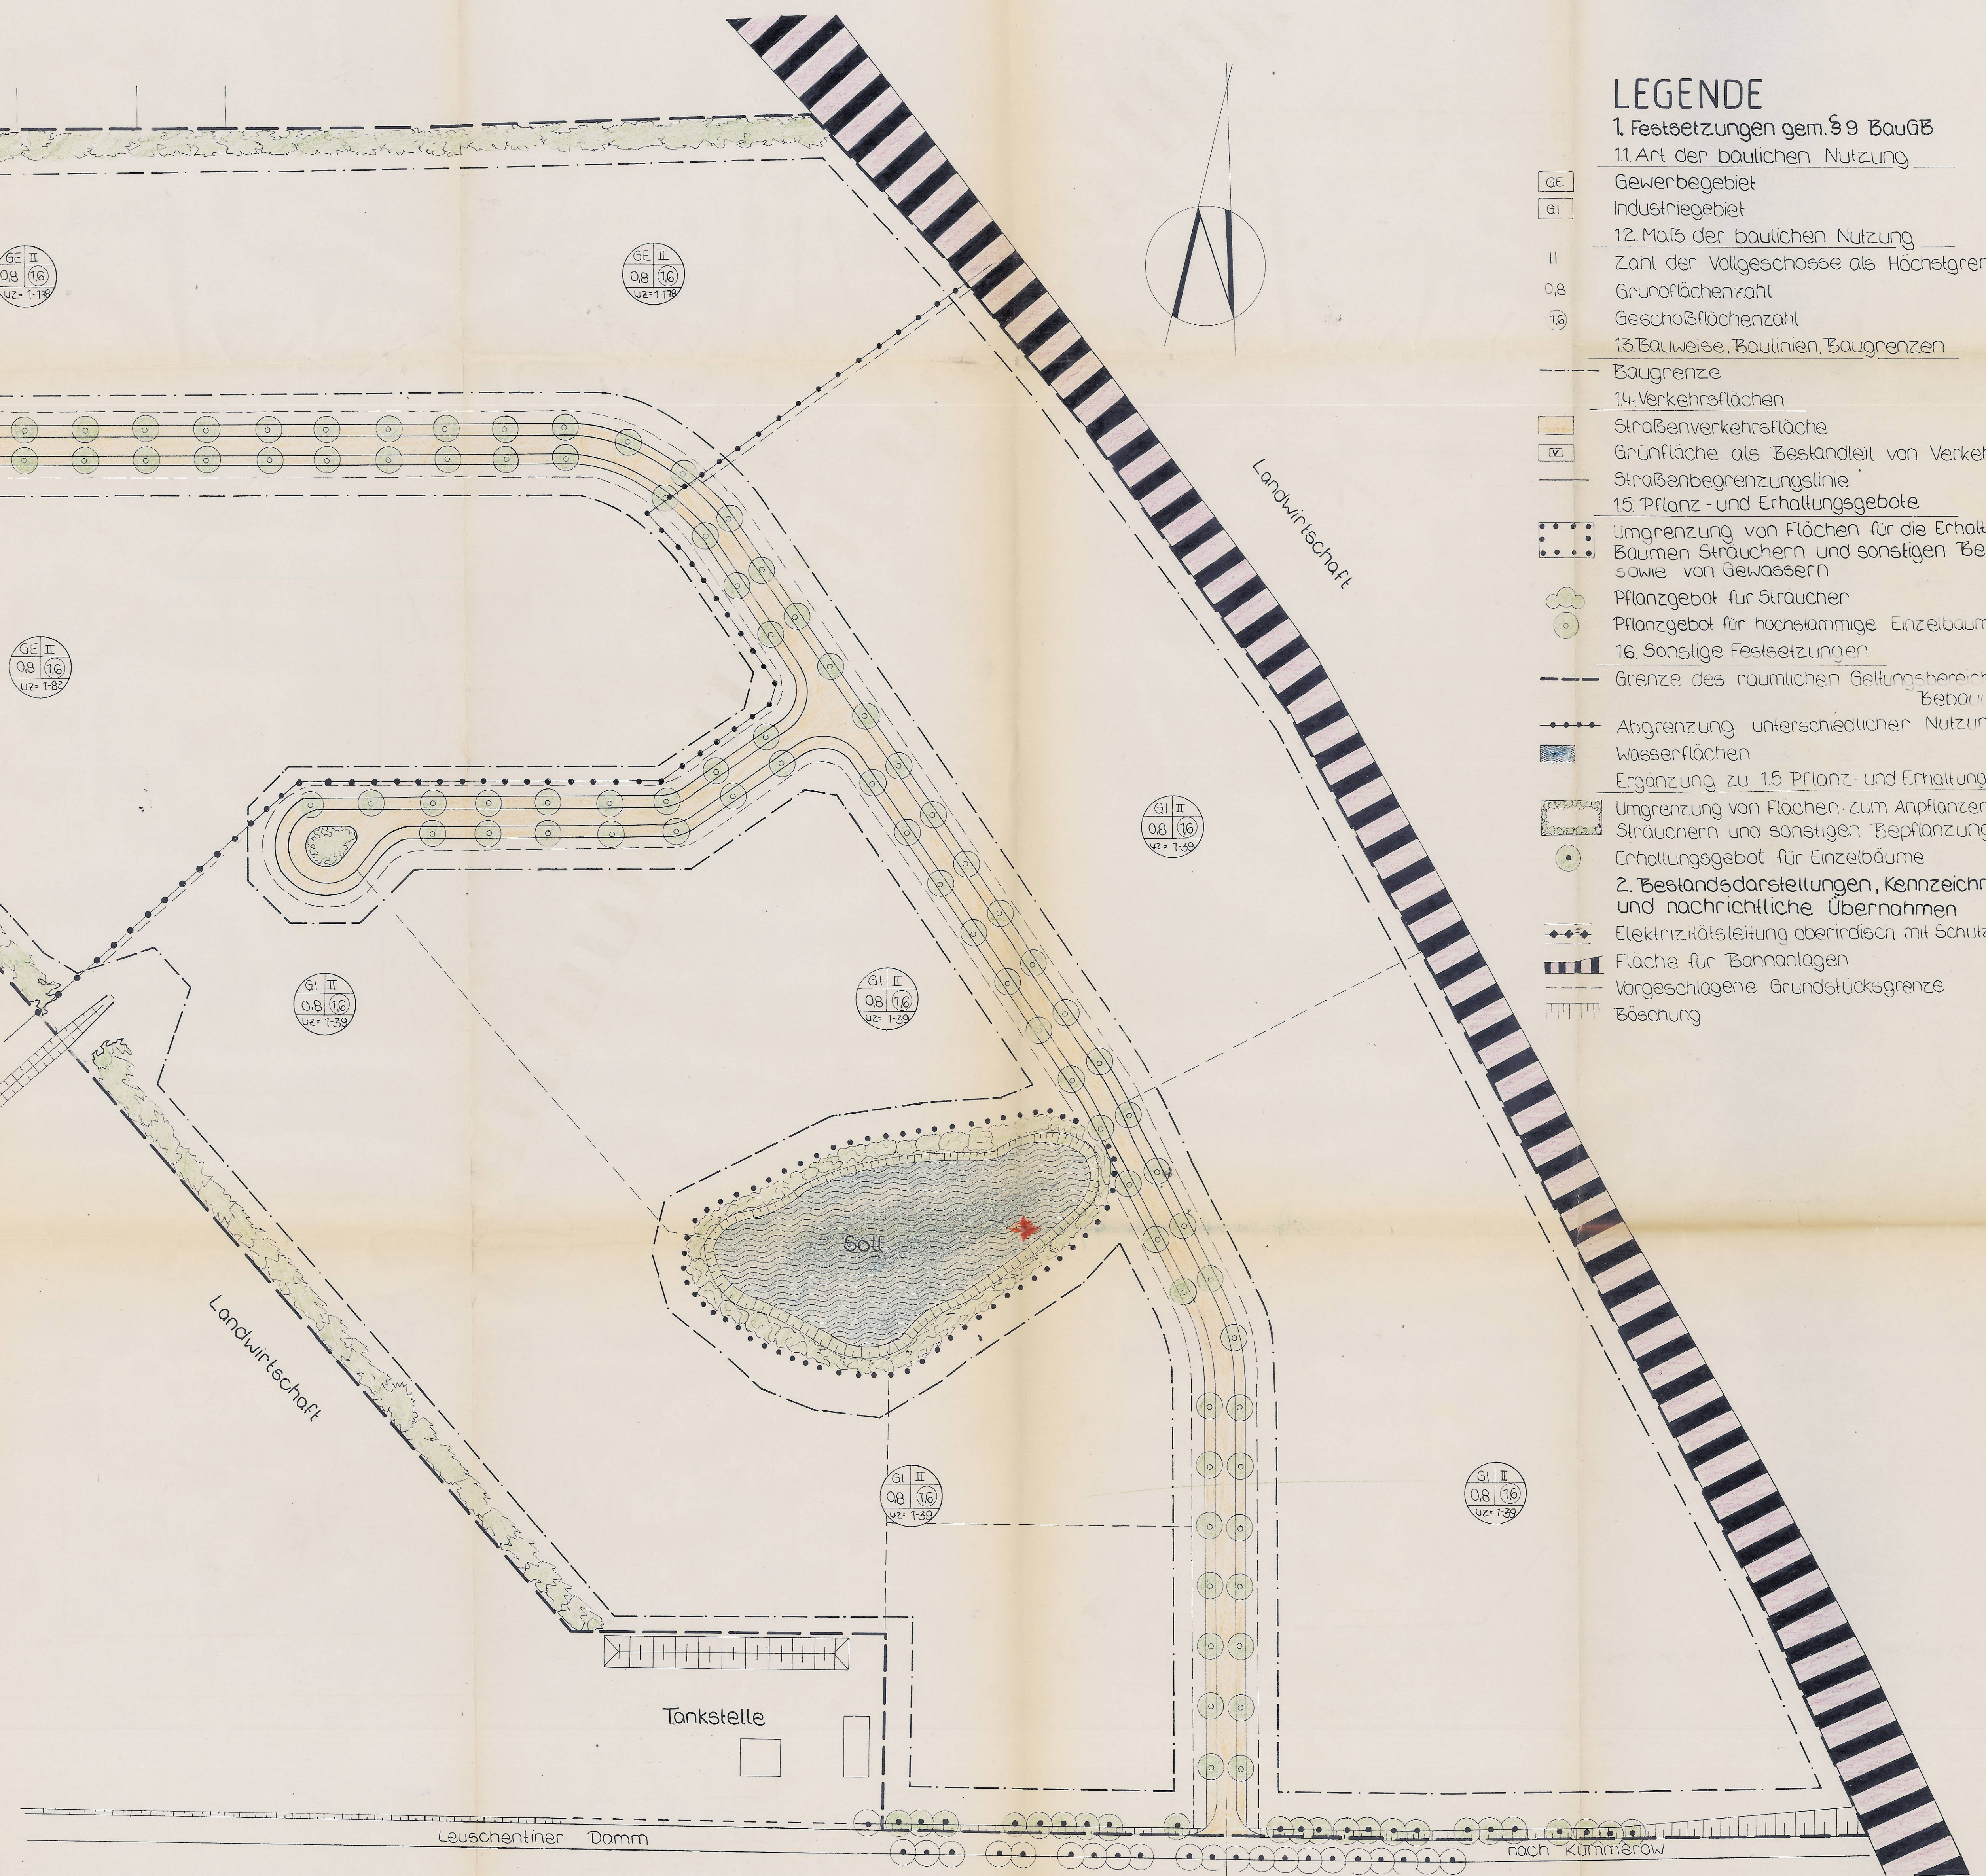

## LEGENDE

1. Festsetzungen gem. § 9 BauGB  
 11. Art der baulichen Nutzung

- GE Gewerbegebiet
- GI Industriegebiet
- 11 Maß der baulichen Nutzung
- 11 Zahl der Vollgeschosse als Höchstgrenze
- 0,8 Grundflächenzahl
- 16 Geschossflächenzahl
- 13 Bauweise, Baulinien, Baugrenzen


- Baugrenze
- 14 Verkehrsflächen
- Strassenverkehrsfläche
- Grünfläche als Bestandteil von Verkehrsflächen
- Strassenbegrenzungslinie
- 15 Pflanz- und Erhaltungsgebote

- Umgrenzung von Flächen für die Erhaltung von Bäumen, Sträuchern und sonstigen Bepflanzungen sowie von Gewässern
- Pflanzgebot für Sträucher
- Pflanzgebot für hochstammige Einzelbäume
- 16 Sonstige Festsetzungen

- Grenze des räumlichen Geltungsbereiches des Bebauungsplanes
- Abgrenzung unterschiedlicher Nutzung
- Wasserflächen
- Ergänzung zu 15 Pflanz- und Erhaltungsgebote

- Umgrenzung von Flächen zum Anpflanzen von Bäumen, Sträuchern und sonstigen Bepflanzungen
- Erhaltungsgebot für Einzelbäume
- 2. Bestandsdarstellungen, Kennzeichnungen und nachrichtliche Übernahmen

- Elektrizitätsleitung oberirdisch mit Schutzstreifen
- Fläche für Bannanlagen
- Vorgeschlagene Grundstücksgrenze
- Böschung

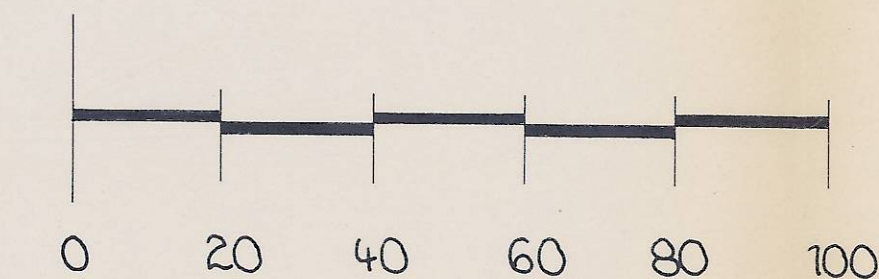

M 1:1000m

**bauleitplanung**  
 amt für regionalplanung malchin

Objekt:  
 Bebauungsplan Gewerbegebiet Mühlentfeld Malchin  
 Blatt: 1 von 1