


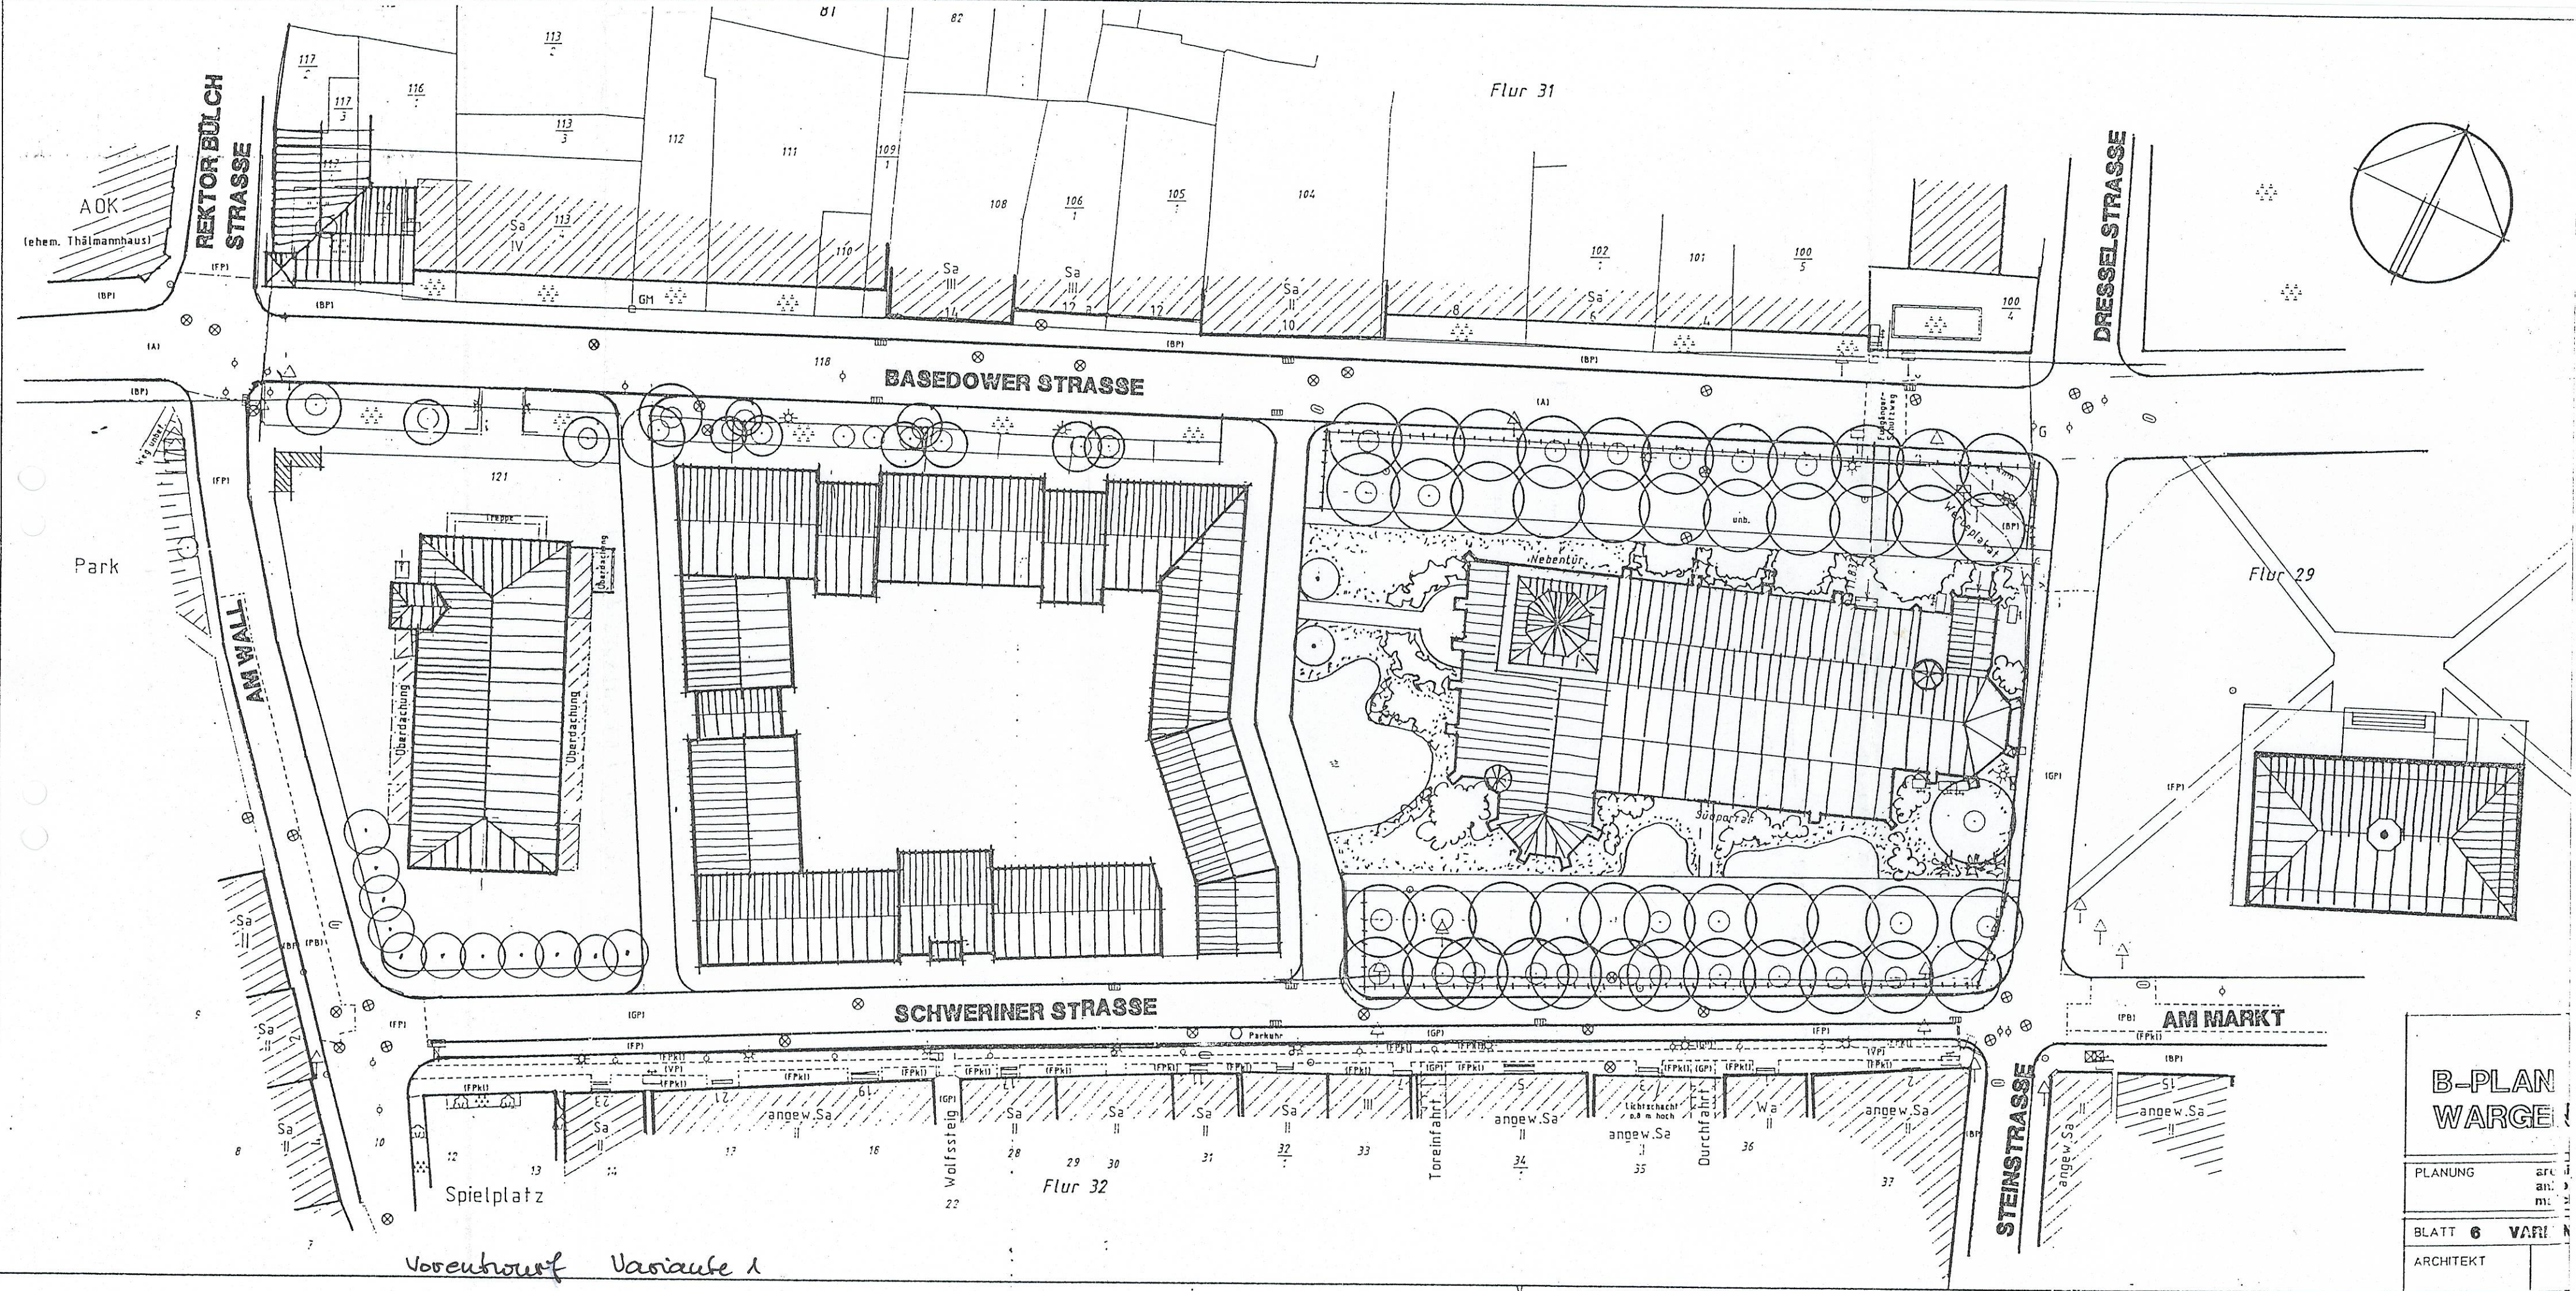

B-PLAN WARGE	
PLANUNG	arch. an. m.
BLATT 6	VARIANTE 1
ARCHITEKT	