



Teil A

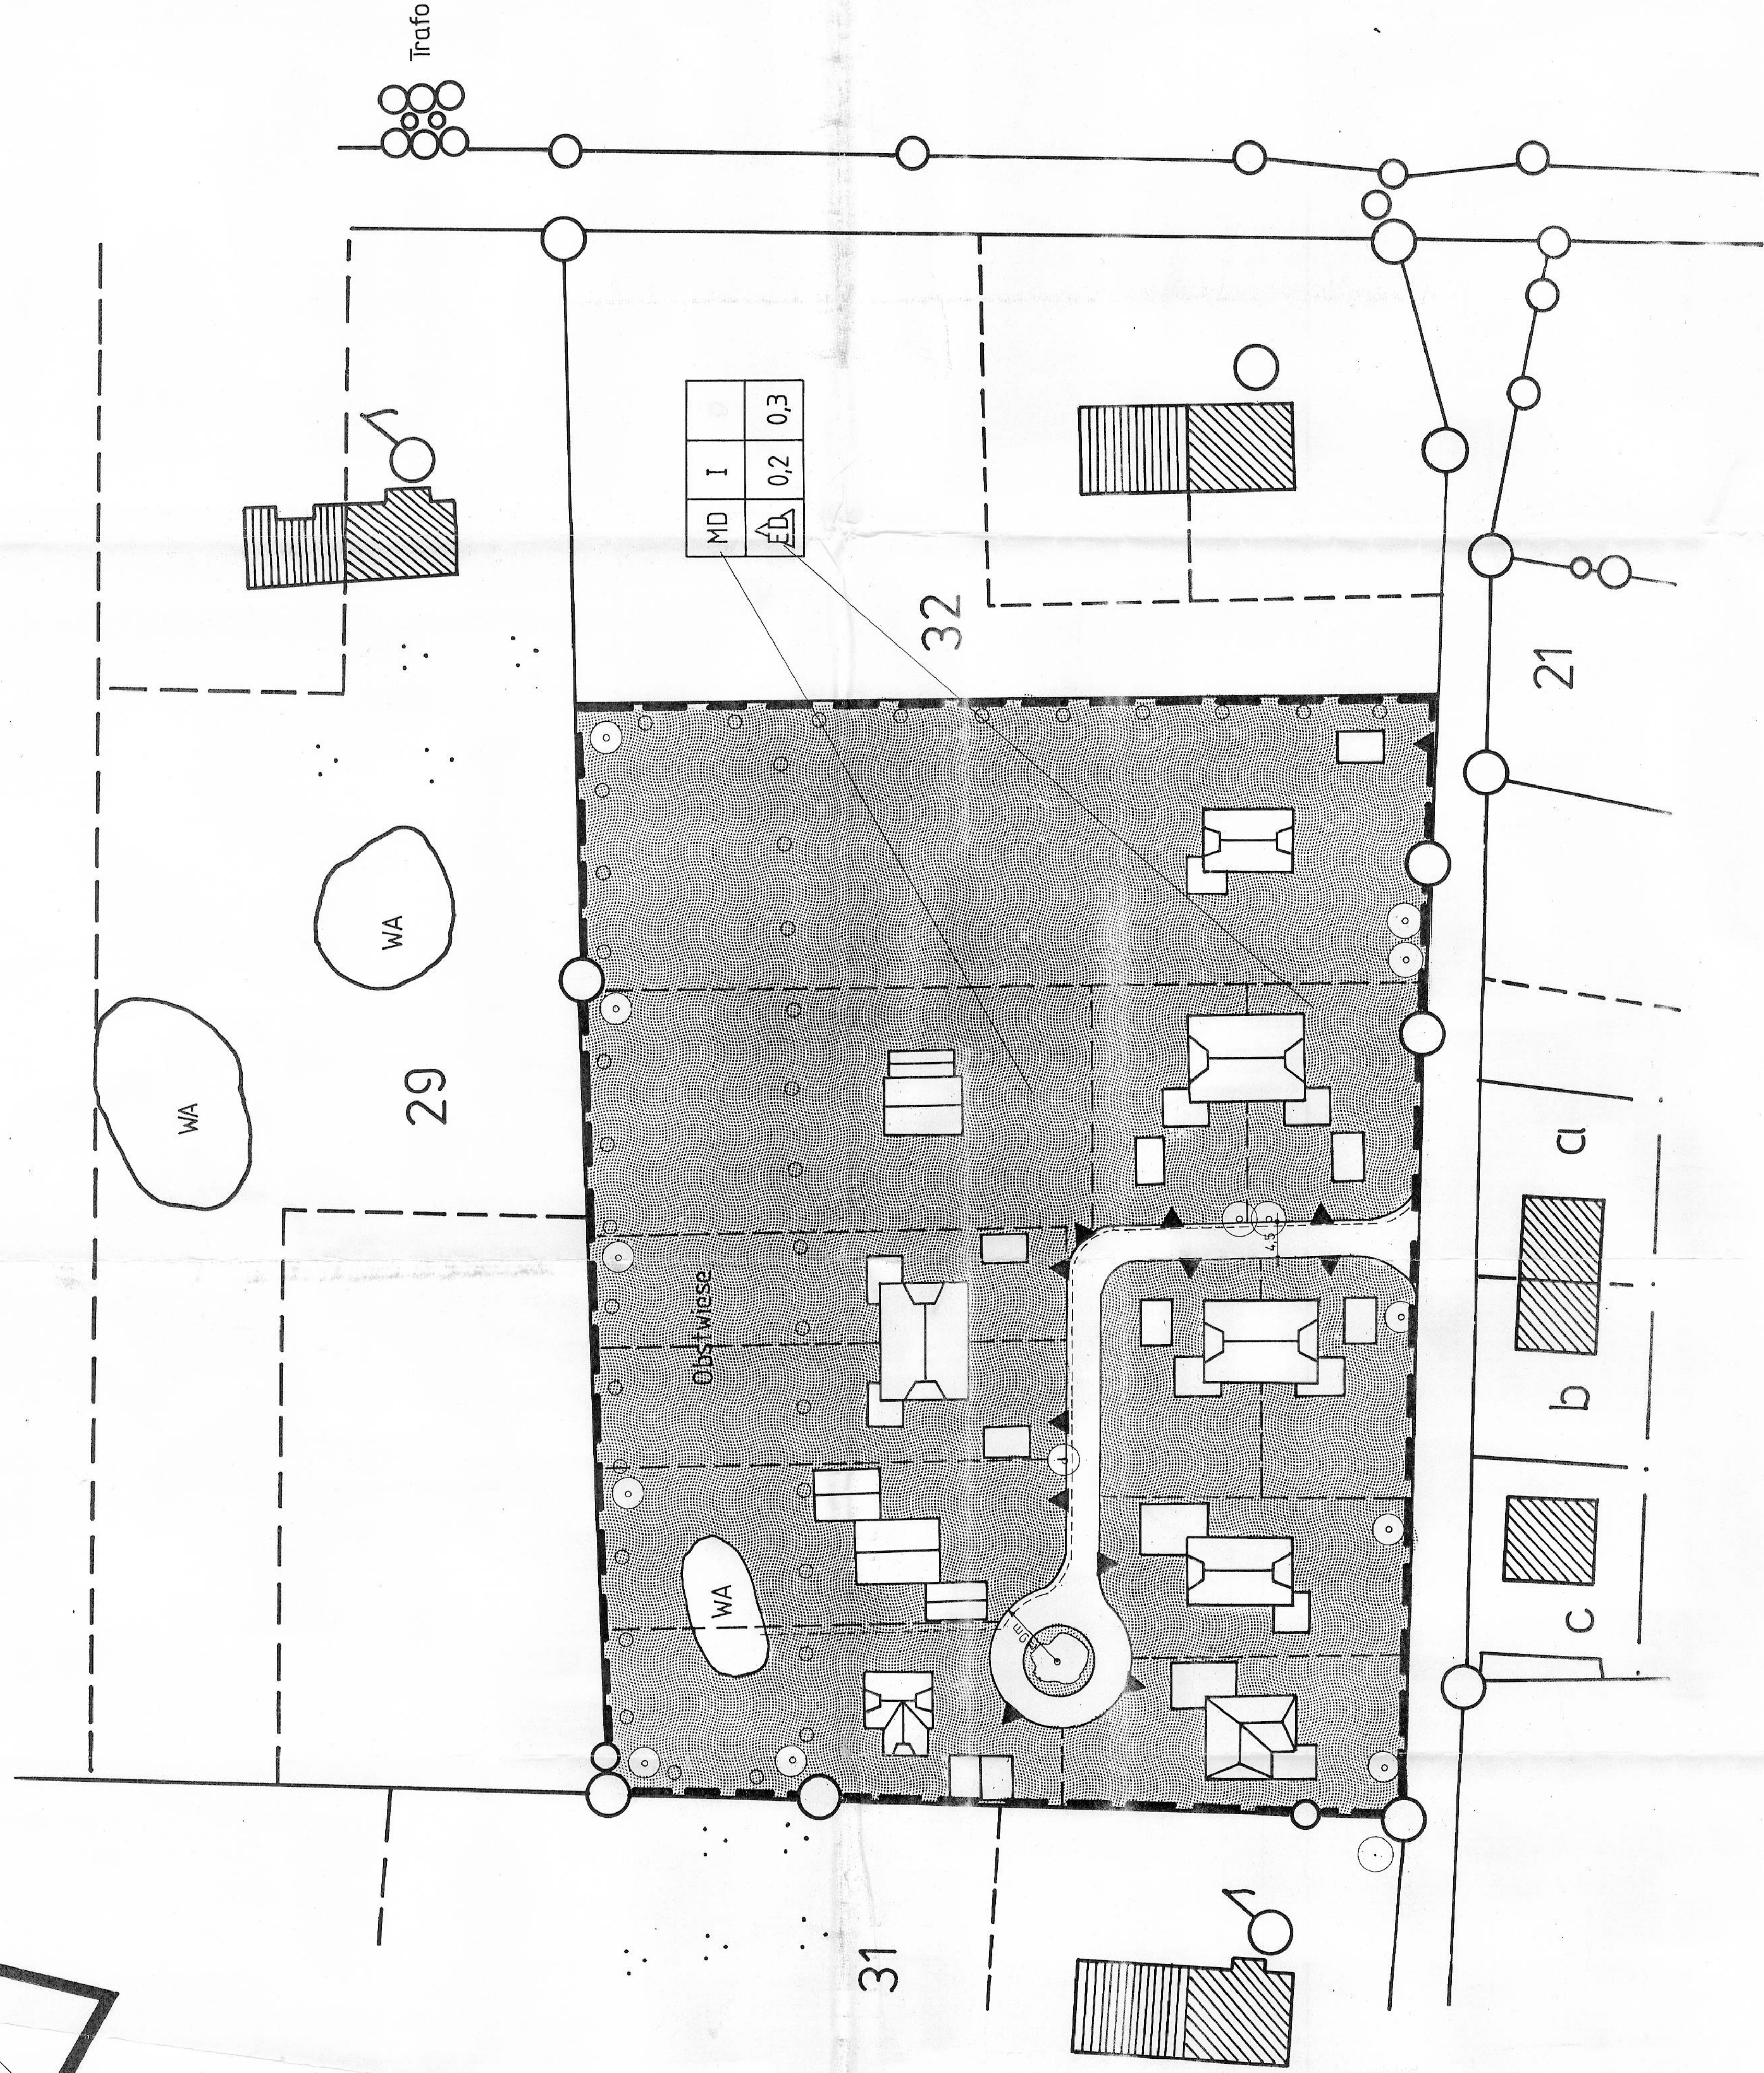

Geplante Bebauung

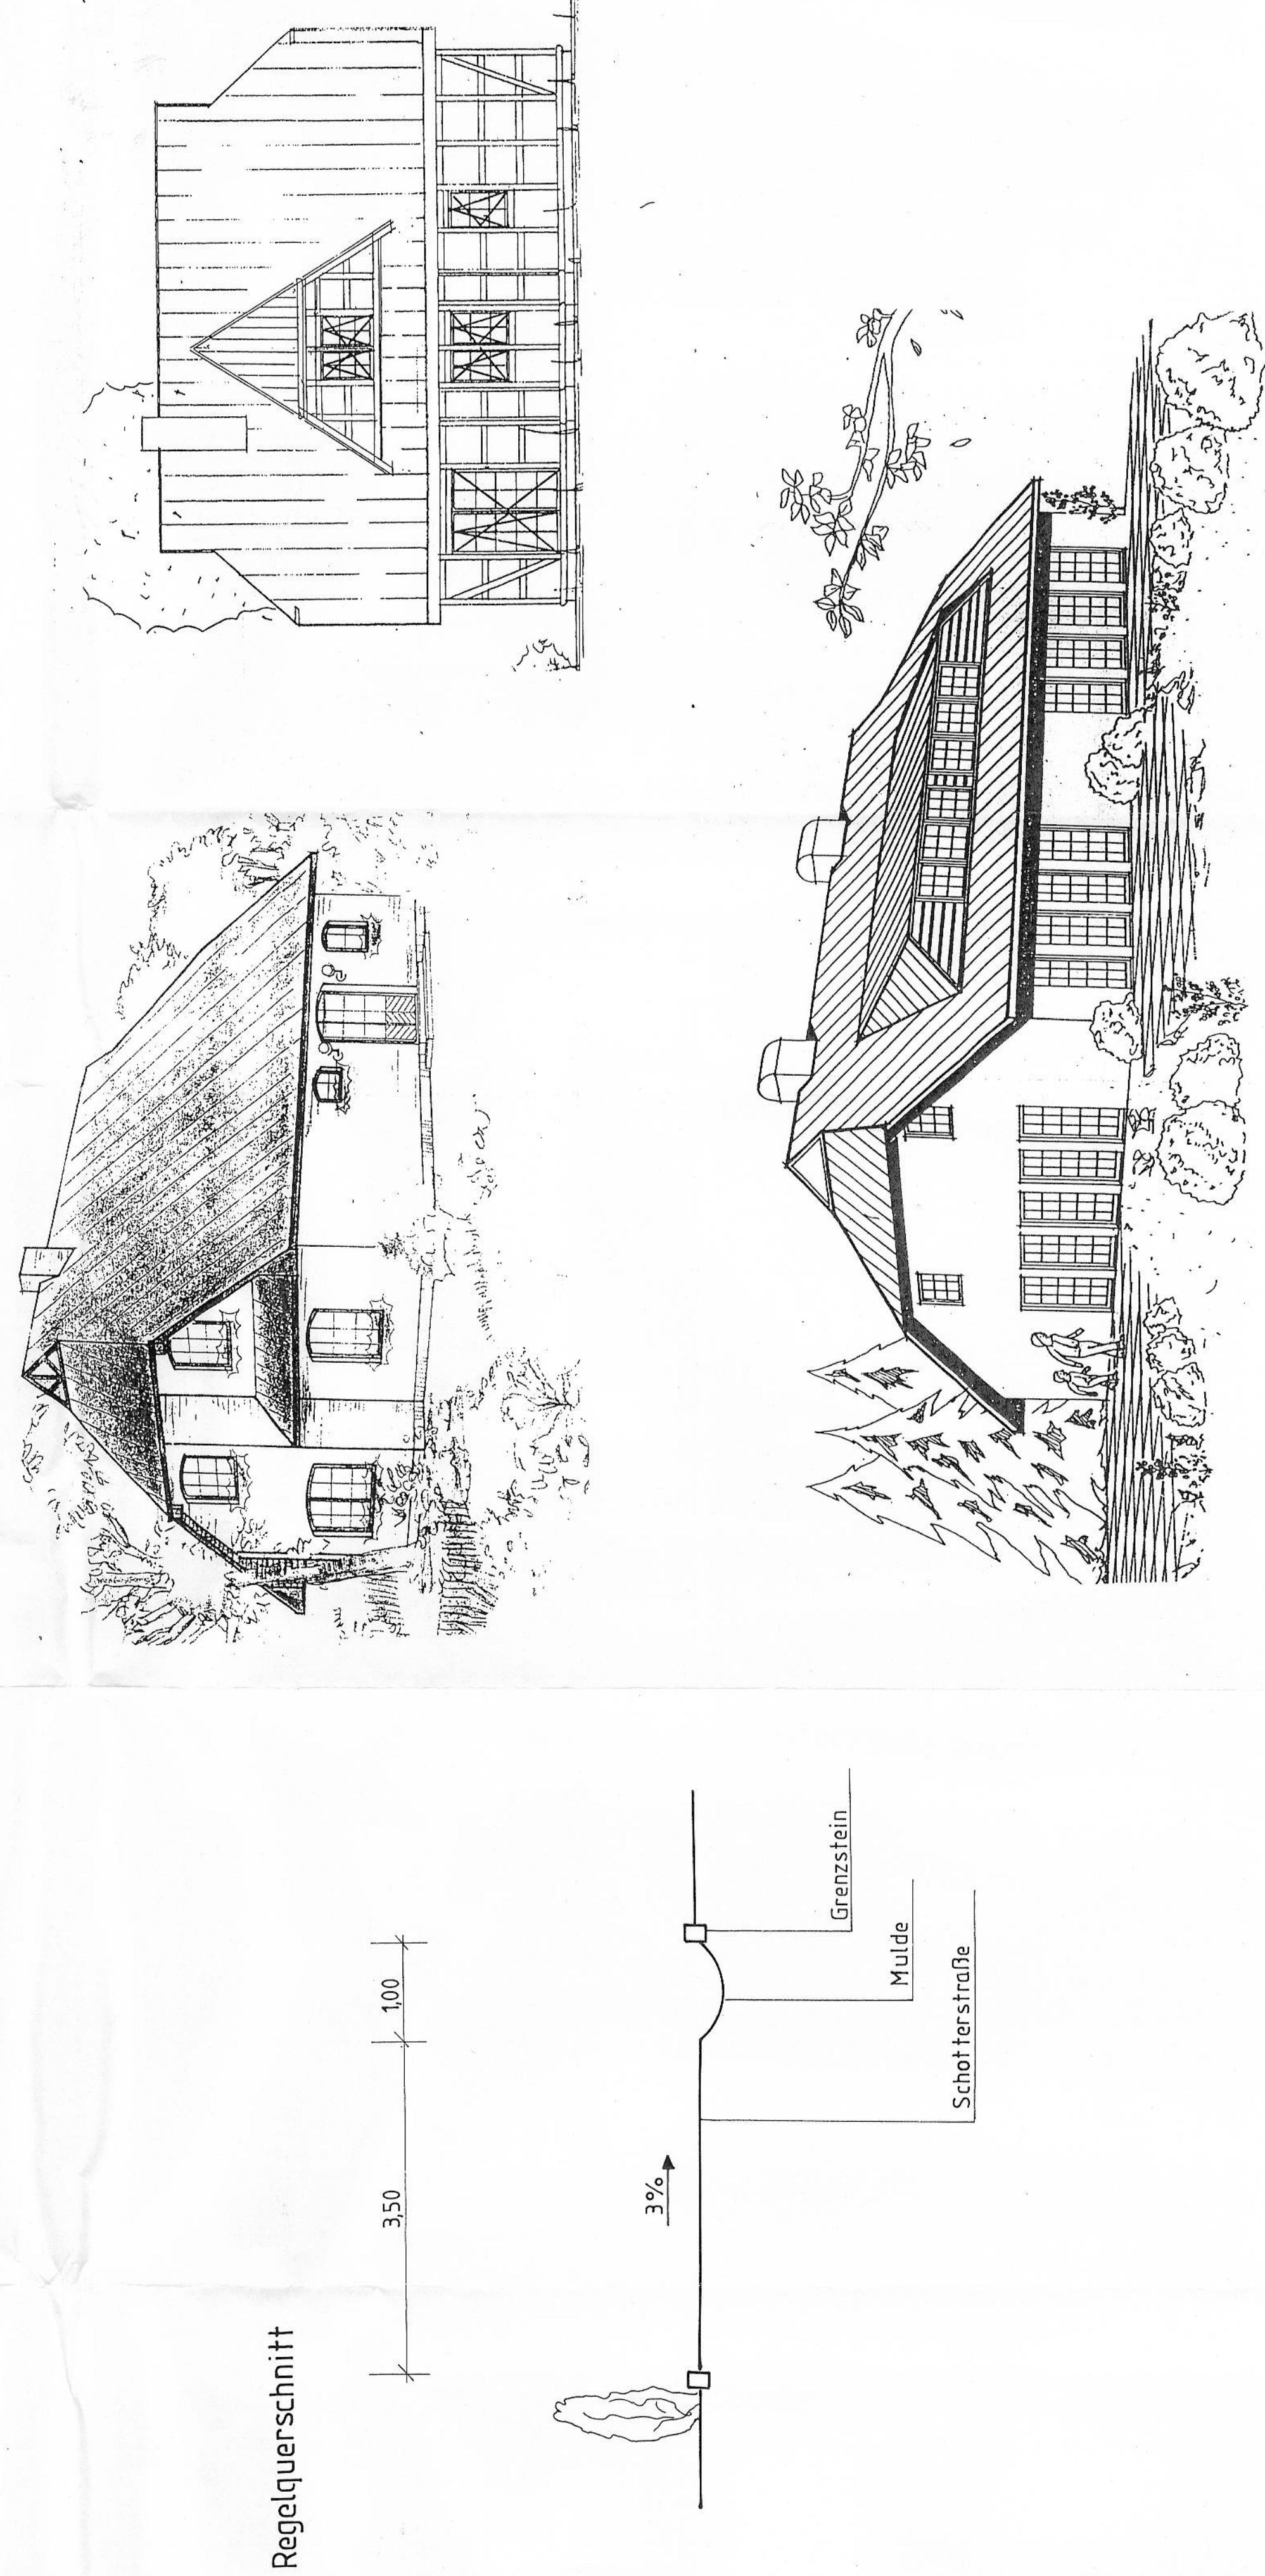

PLANBEGRIFFSBELEG

Gemäß Verordnung über die Ausarbeitung und die Darstellung des Planmaterials (Planzeichnungsverordnung 1990 vom 15.09.77 zuletzt geändert durch Verordnung vom 23.11.1970.



Grenze des öffentlichen Verkehrsgebietes (S 9 Abs. 7 BauG)

ART DER BAULICHEN NUTZUNG (S 9 Abs. 1 Nr. 1 BauG § 5 Bau NVO)




Dorfgebiet

MASS DER BAULICHEN NUTZUNG (S 9 Abs. 1 Nr. 1 BauG § 6 Bau NVO)



- GRZ Geschosflächenzahl

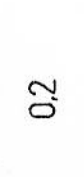


- GRZ Grundflächenzahl



- Zahl der Vollgeschosse als Höchstgrenze mit ausgebauten Dachgeschoss


Reihe der baulichen Anlagen Bezugspunkt ist die vorhandene Bebauung

h= 3,50 m

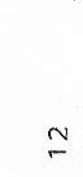


- Zahl der Wohnungen als Höchstgrenze der Nutzung

BAUWEISE - BAUWEISEN (S 9 Abs. 1 Nr. 2 BauG, §§ 22 und 23 BauG)

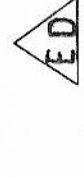


- nur Einzelhäuser und Doppelhäuser zulässig

VERKEHRSMITTEL (S 9 Abs. 1 Nr. 11 und 6 BauG)

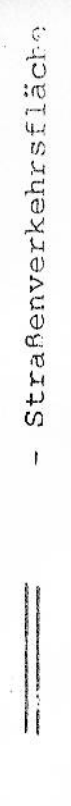

- Straßenverkehrsfläche

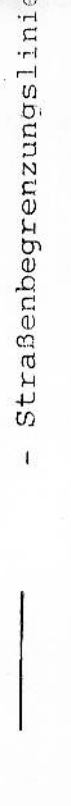

- Straßenbegrenzungslinie




- Einfahrt



- private Grünfläche - Hausgarten

PLÄNNE, NUTZUNGSBEZUGEN, MASSEN UND FLÄCHEN (S 9 Abs. 1 Nr. 15 BauG)

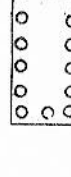

- Fläche zum Anpflanzen von Bäumen und Sträuchern



- Anpflanzung von Bäumen

Teil B

Textliche Festlegungen
Planrechtliche Festsetzungen nach § 9, Abs. 1, BauG und BauNVO v. 1990
Art der baulichen Nutzung
Das gesamte Gebiet wird als Dorfgebiet (Nr. festgelegt.

Art der baulichen Nutzung
Die bauliche Nutzung ist auf die in der Tabelle festgelegte Nutzung festgelegt. 

Verfahrensvermerk:
1. Die für Raumordnung und Landesplanung zuständige Behörde ist gemäß § 246 a Abs. 1 Nr. 1 BauG 1 v.m. § 4 Abs. 3 BauG 2000 beauftragt worden.

Ort, Datum
Bürgermeister

2. Der Entwurf des Vorhaben- und Erschließungsplans wurde ausgearbeitet von Büro Sudau Consult, Neustrelitz.

Neustrelitz, 01.11.1990 W.-D. Sudau

3. Die, von der Planung betroffenen Bürger sind beteiligt worden.

Ort, Datum
Bürgermeister

4. Die, von der Planung betroffenen Träger öffentlicher Belange sind beteiligt worden. Der Abschluss einer Stellungnahme ist angeordnet worden.

Ort, Datum
Bürgermeister

5. Die Gemeindevertretung hat die vorgeschlagenen öffentlichen Belange abgefragt. Das Ergebnis ist mitgeteilt worden.

Ort, Datum
Bürgermeister

6. Der katastermäßige Bestand am 01.11.1990 wird als Grundlage für die Planung verwendet. Hinsichtlich der Lage der Grundstücke ist der Kataster zu konsultieren. Die Lage der Grundstücke ist im Plan dargestellt.

Ort, Datum
Bürgermeister

7. Der Vorhaben- und Erschließungsplan, bestehend aus dem Text (Teil 1) und dem Text (Teil 2), wurde beschlossen. Die Begründung zum Vorhaben- und Erschließungsplan wurde mit Beschluss der Gemeindevertretung beschlossen.

Ort, Datum
Bürgermeister

8. Die Genehmigung dieses Vorhaben- und Erschließungsplans, bestehend aus dem Plan (Teil 1) und dem Text (Teil 2), wurde mit Verfügung der höheren Verwaltungs- und Finanzbehörden erteilt.

Ort, Datum
Bürgermeister

9. Der Beschluss der Genehmigung des Vorhaben- und Erschließungsplans, bestehend aus dem Plan (Teil 1) und dem Text (Teil 2), wurde mit Verfügung der höheren Verwaltungs- und Finanzbehörden erteilt.

Ort, Datum
Bürgermeister