

GEMEINDE WREDENHAGEN

KRS. RÖBEL


VORZEITIGER BEBAUUNGSPLAN NR. 01

WOHNBEBAUUNG

PLANZEICHNUNG TEIL A

ENTWURF

M 1:500

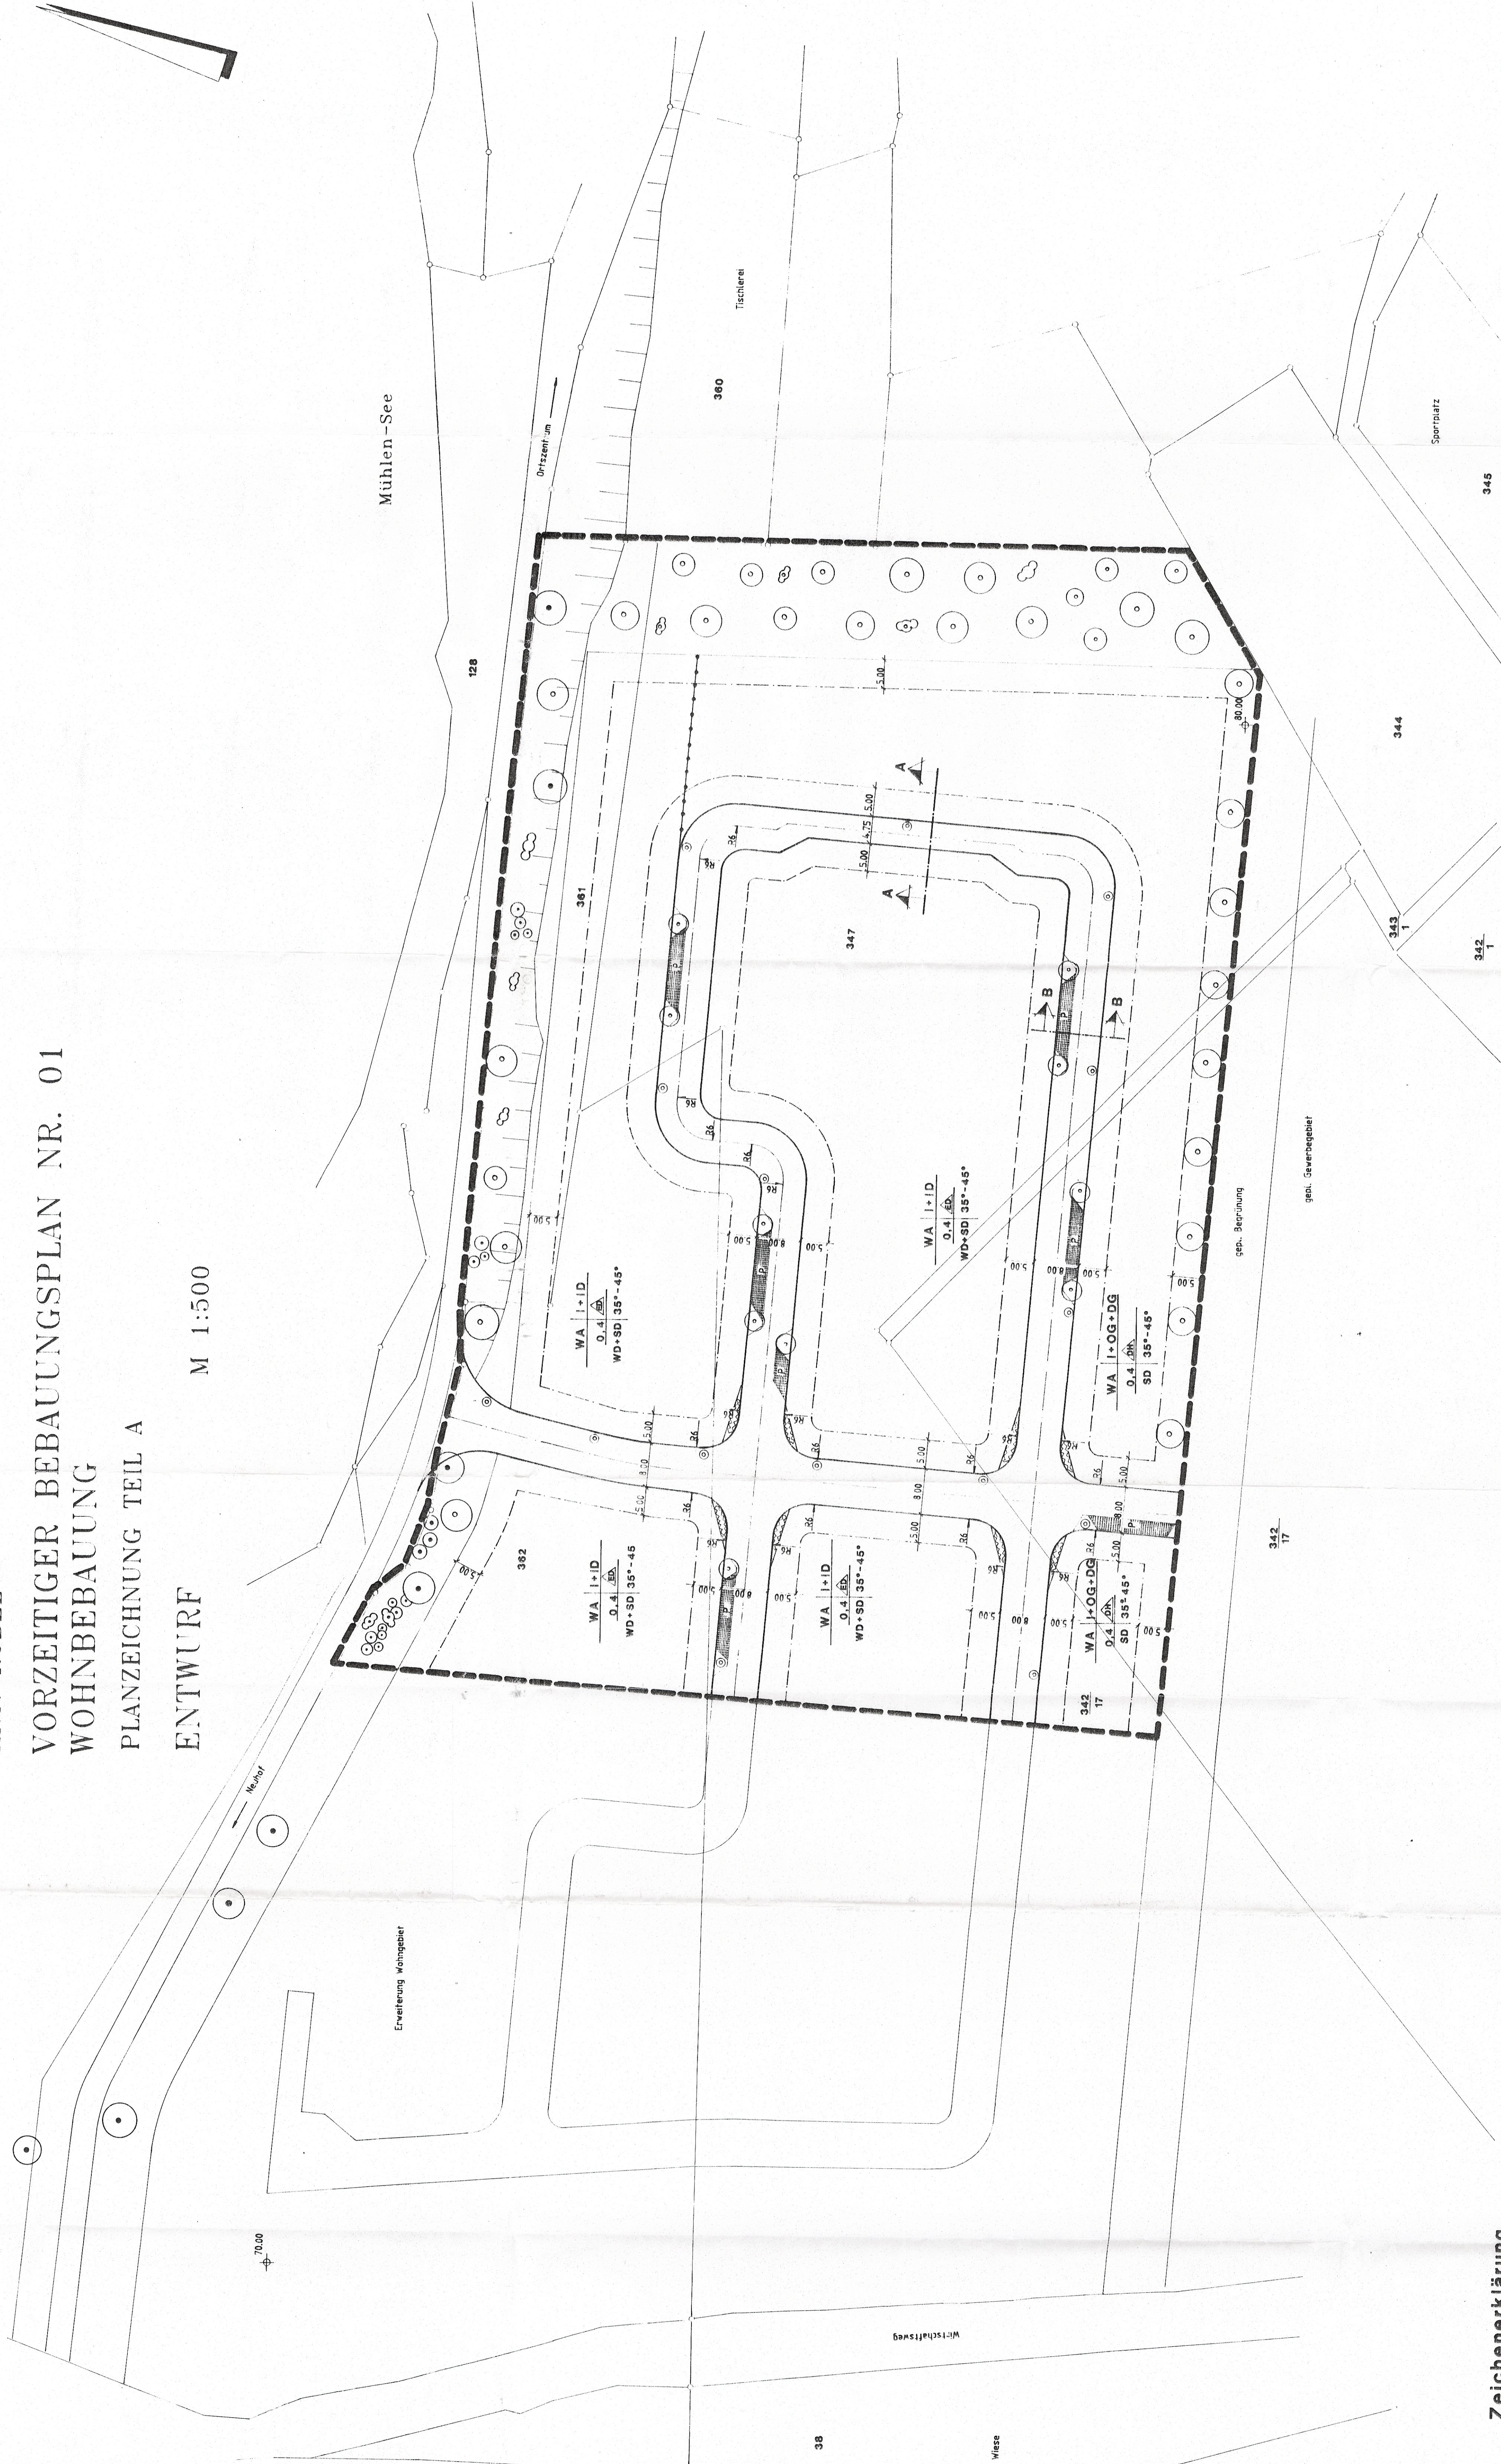

Zeichenerklärung

Füllschema Schablone



- Erdgeschoss + ausgebautes Dachgeschoss
- 1 - ID

0.4


- Grundflächezahl: (Überschneuerung des Grundrisses nur Einzel- und Doppelhäuser zulässig)


WD + SD = Walmdach und Satteldach zulässig

35° - 45° = zulässige Dachneigung


Planzeichen mit Normcharakter	Planzeichen ohne Normcharakter



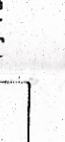Bebaungsbeispiel M 1 : 500

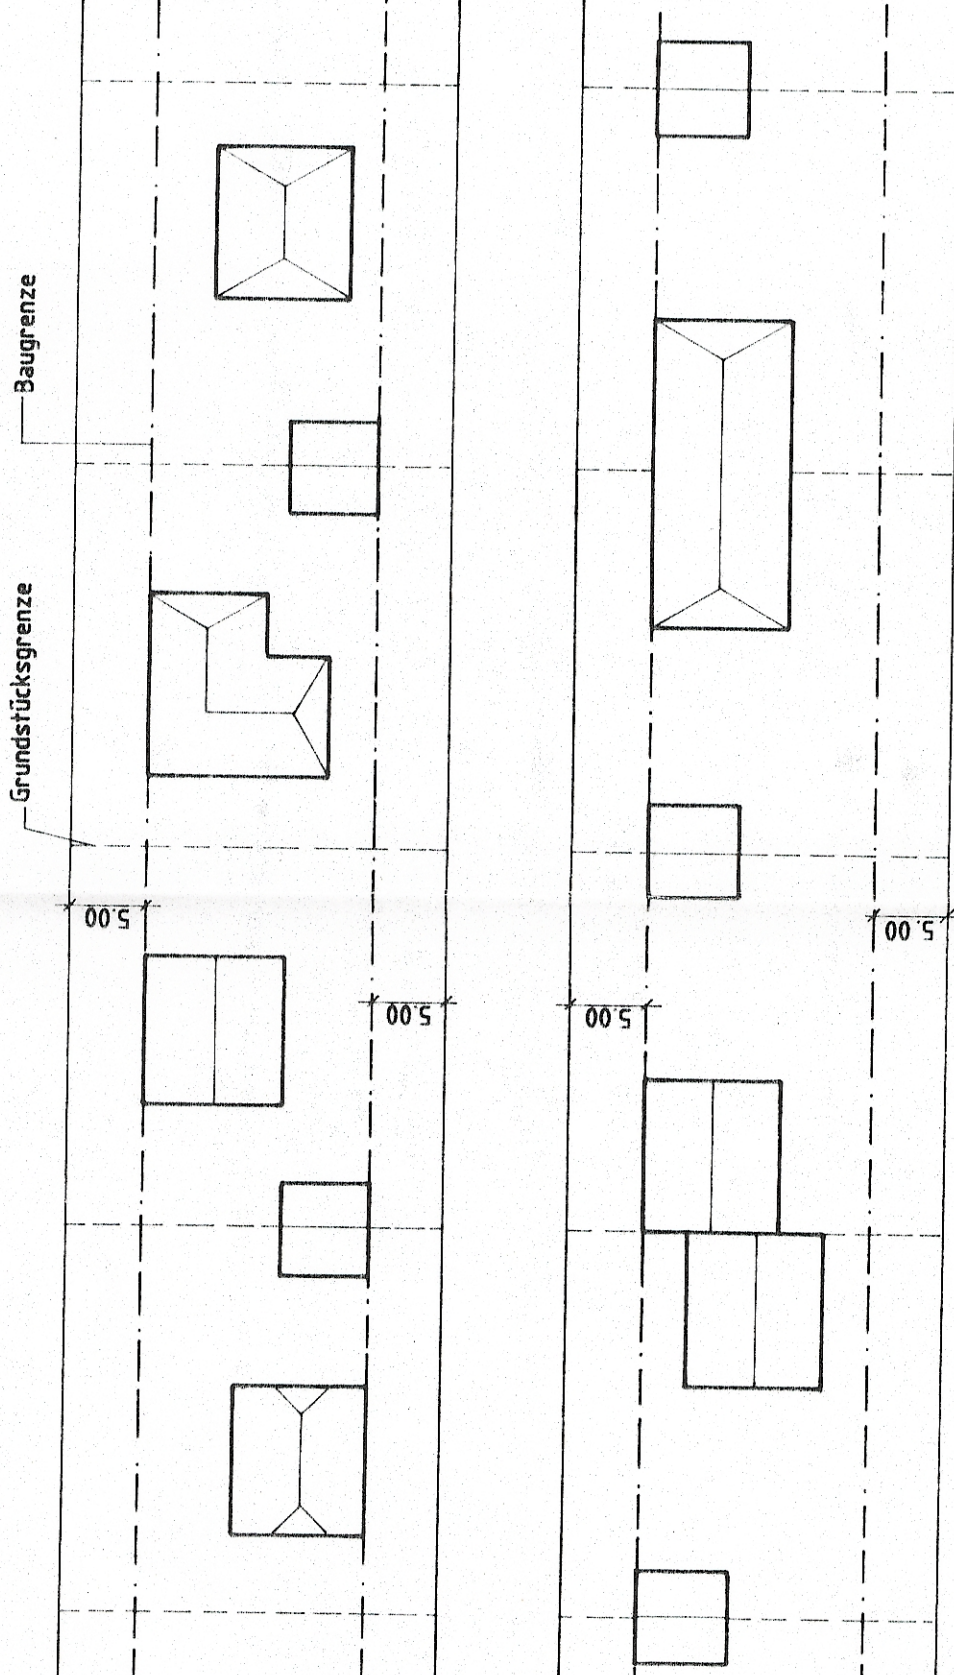


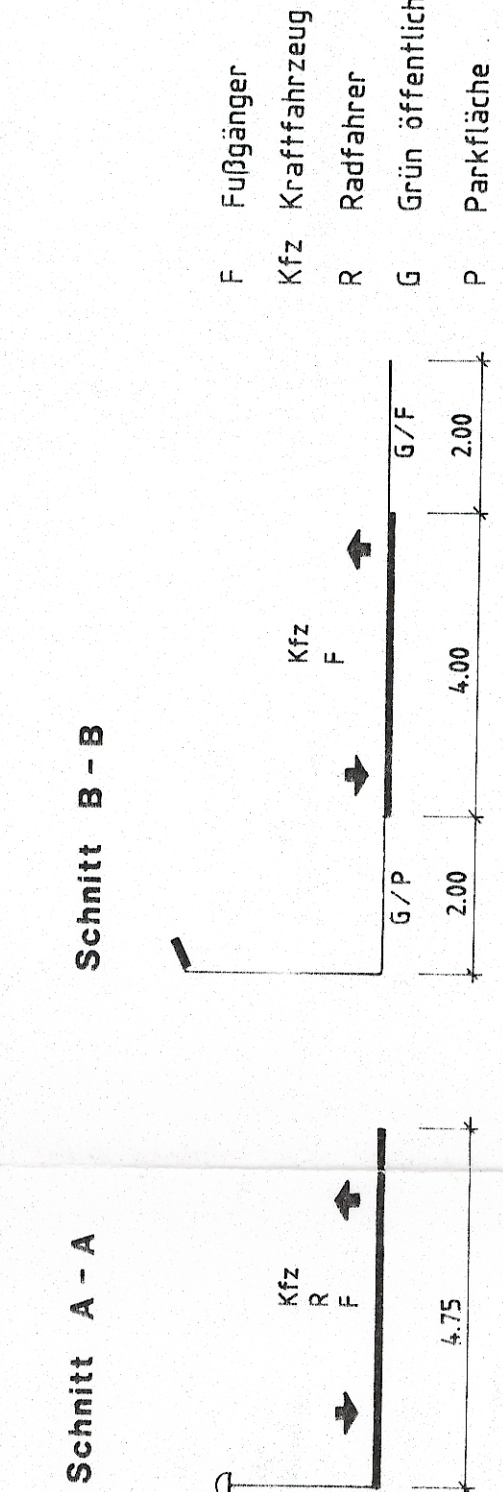


Gemeinde Wredenhagen
Gemarkung Wredenhagen

Gemarkung Wredenhagen

Floor:

Flurstück Nr. 361 vollständig


Flurstück Nr. 342/17, 343/2 und 347 teilweise

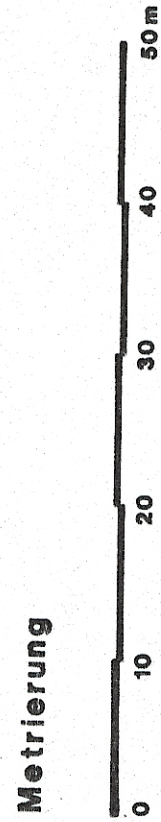

ÜBERSICHTSPLAN

GEMEINDE WREDENHAGEN / KRS. RÖBEL

M 1 : 10 000

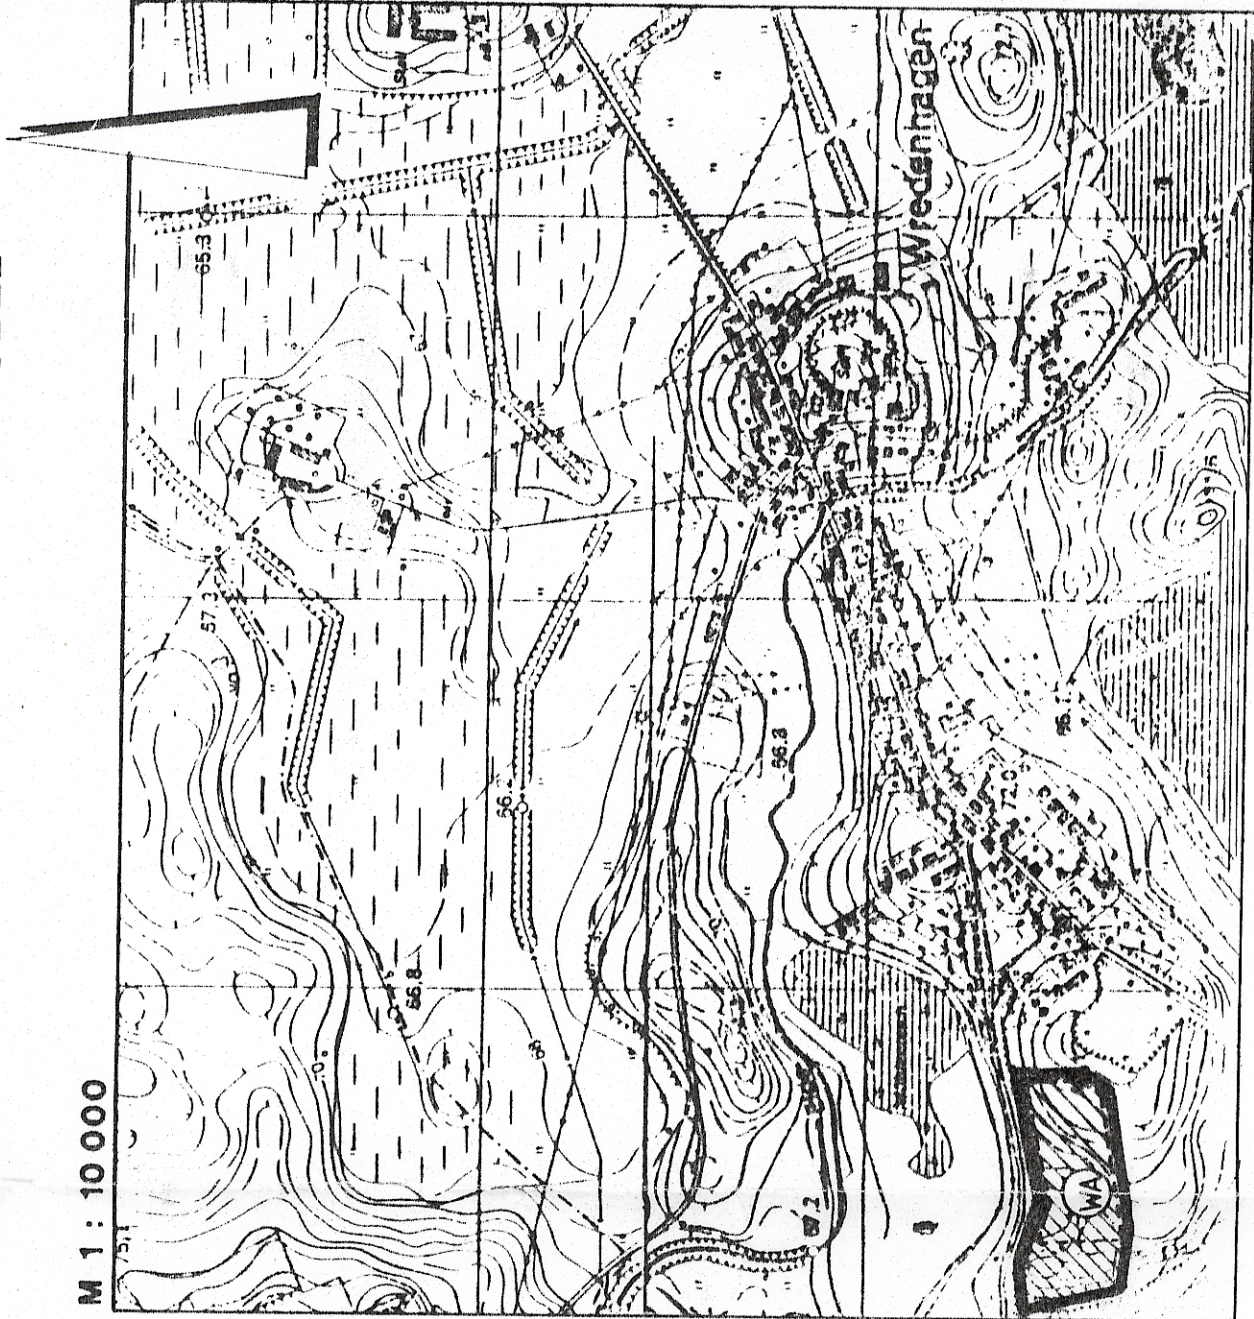

Verfahrensvermerke

- [illegible]

Text Teil B

- [illegible]

Rechtsgrundlagen

- Baugesetzbuch in der Fassung vom 8. Dezember 1986 (Bundesgesetzblatt I, S. 2253, zuletzt geändert durch Anlage I, Kapitel XIV, Abschnitt II, Nr. 1 des Gesetzesvertrages vom 31.09.1990 i.V.m. Artikel 1 des Gesetzes vom 23.09.1990 - BGBl. I, 90, I, S. 895, 1122) und der Neufassung des Mahnbesetzes vom Baugesetzbuch vom 28.04.1993 (BGBl. 1993 I, S. 621) sowie nach § 83 der Bauordnung (BauO) vom 20.07.1990 (GZBl. I, Nr. 50, S. 929.)

[illegible]