


VORHABEN-UND ERSCHLIESSUNGSPLAN NR. 1 BAUSCHUTTRECyclingANLAGE DER ALTENTREPTOWER RECYCLING GmbH AN DER LOICKENZINER CHAUSSEE

ENTWÜRFE

PLANZEICHNUNG - TEIL A
M 1:500

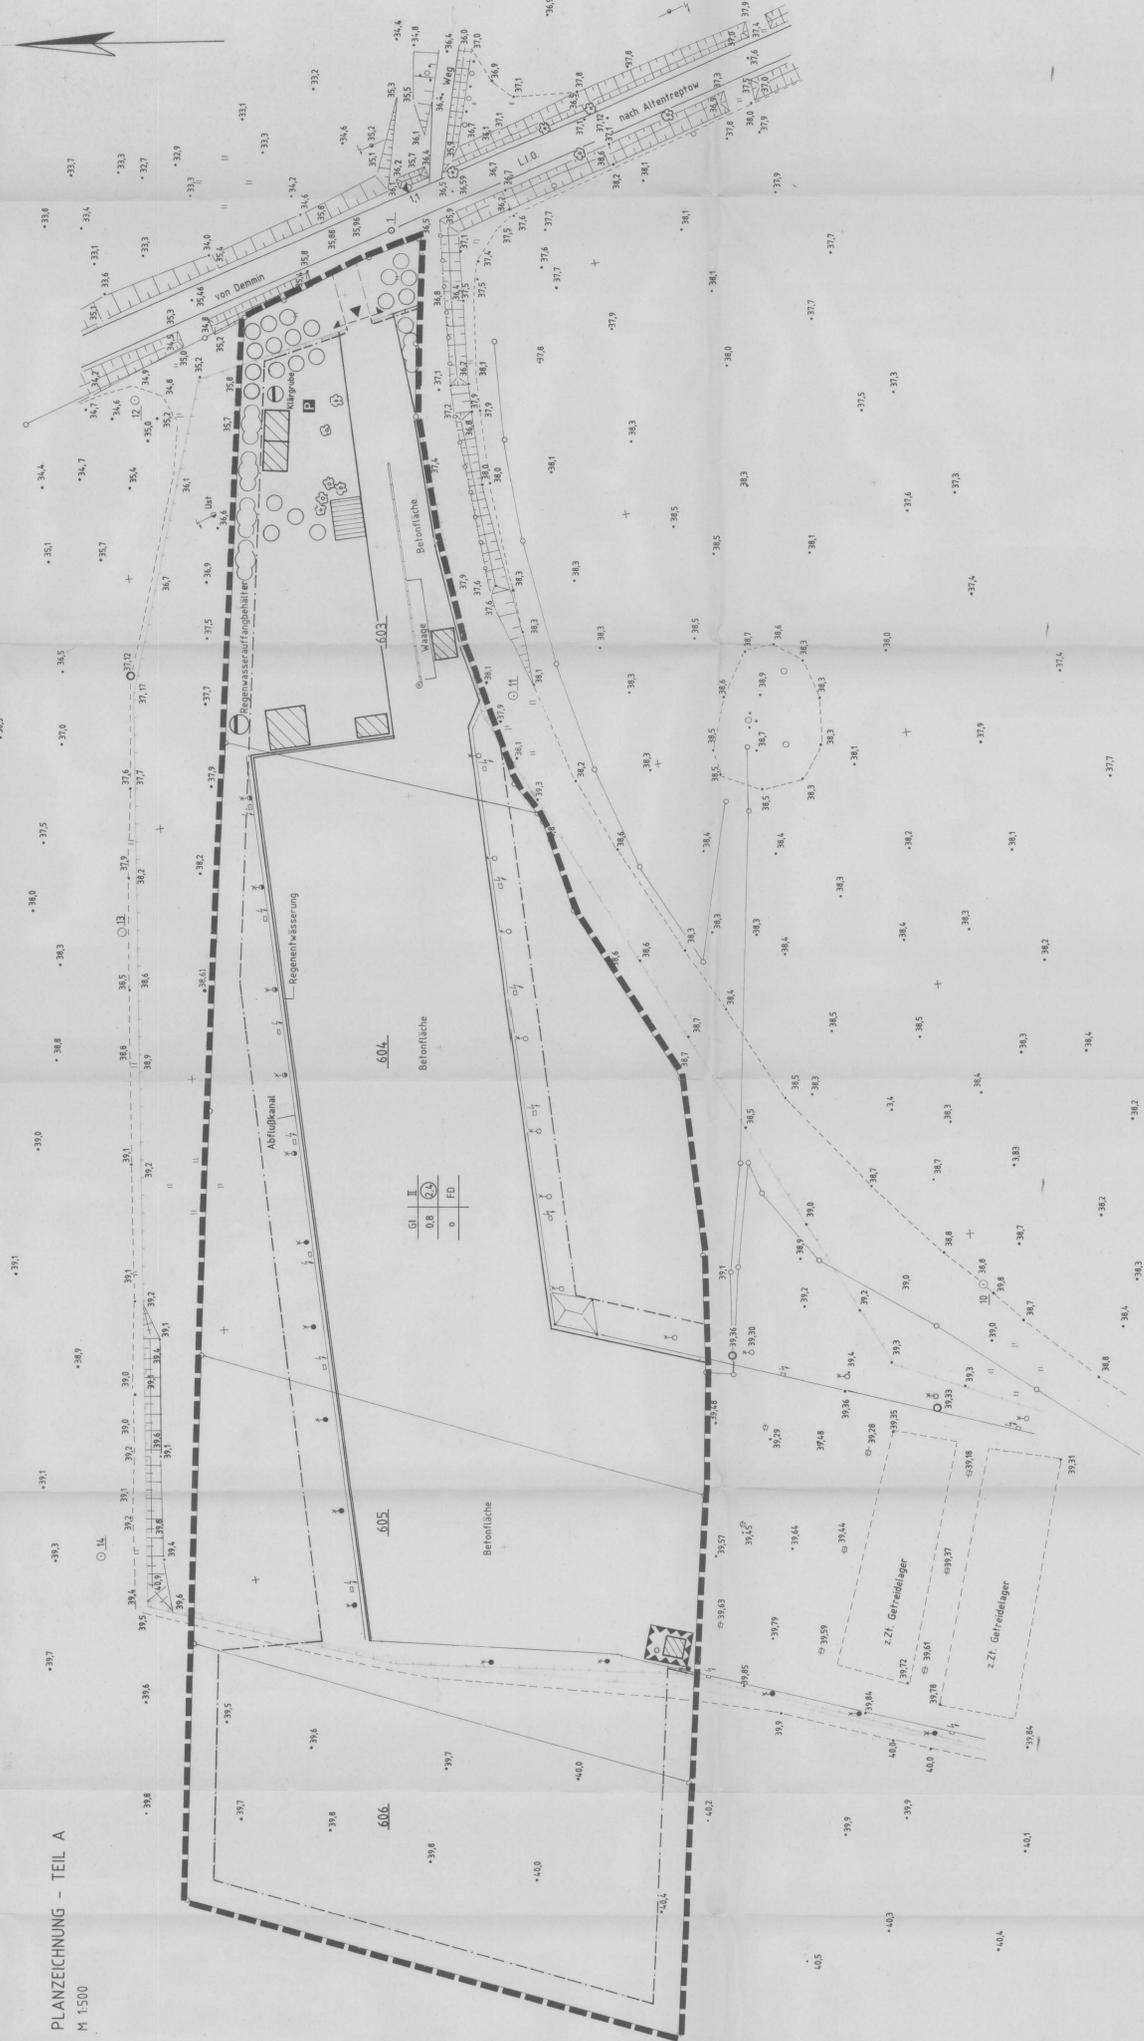

TEXT-TEIL B

- Zulässig sind: Gewerbetriebe aller Art, Lagerhäuser, Lagerplätze und öffentliche Betriebe sowie Tankstellen. Anbauweise zugelassen sind: Garagen, Einfamilienhäuser, Mehrfamilienhäuser, sowie Betriebsanbau und Betriebsleiter, die dem Gewerbegebiet zugeordnet und ihm gegenüber in Grundfläche und Bauweise untergeordnet sind.
- Der Nachweis zur Einhaltung der Immissions- bzw. Emissionsgrenzwerte ist im Bausch-Verfahren zu erbringen.
- Auf dem Standort sind Gebäude mit Flachdach von max. 6,00m zulässig. Die Gebäude dürfen die Geländeoberfläche nicht übersteigen. Die Gebäude dürfen keine Flächen zu belegen.
- Auf dem Standort sind Gebäude mit Flachdach von max. 6,00m zulässig. Die Gebäude dürfen die Geländeoberfläche nicht übersteigen. Die Gebäude dürfen keine Flächen zu belegen.
- Nebenanlagen im Sinne des § 4, Abs. 2 BauNVO sind außerhalb der überbaubaren Grundstücksflächen zulässig.
- Stellplätze und Garagen im Sinne des § 12 Abs. 1 BauNVO sind nur innerhalb der überbaubaren Grundstücksflächen zulässig.
- Anlagen der Abwasserhebung erfolgen auf dem eigenen Grundstück und dürfen eine max. Höhe von 5,00m nicht überschreiten. Die Anlagen sind zulässig sind, wenn sie eine Überhöhung in freien Farben.
- Die vorhandenen Bäume sind zu erhalten und durch Pflanzung von neuen Bäumen im Bereich der Einfahrt und des Parkplatzes zu ergänzen. Der gesamte Einfahrtsbereich ist zu begrünen.
- Einfriedungen sind im Satzungsgebiet bis zu einer Höhe von 2,00m möglich.
- Werkeln bei Bodenbeschaffen Bodenwasser entleckt ist, das dem Amt für Bodenkunde unverzüglich mitzuteilen.
- Grenzbebauung in der Gemarkung Altentrepow Flur 2 auf der Grenze zwischen den Flurstücken 603 und 602 ist zulässig.

Satzung

Satzung der Stadt Altentrepow über den Vorhaben- und Erschließungsplan Nr. 1 „Bauschuttrecyclinganlage der Altentrepower Recycling GmbH an der Loickenziner Chaussee“ (Teil A) und den Teil B, wurde am 14. März 1990 in der Sitzung des Gemeinderates der Stadt Altentrepow mit der Beschlussfassung vom 8. Dezember 1988 (BBBl. U.S. 2259) und mit der Beschlussfassung vom 31. August 1990 in Verbindung mit Artikel 1 des Gesetzes vom 20. Juli 1990 (GGBl. I Nr. 50 S. 929 ff.) und dem Gesetz vom 20. Juli 1990 (GGBl. I Nr. 50 S. 929 ff.) beschlossen. Die Satzung ist nach der Beschlussfassung durch die Stadtverwaltung von der Stadtverwaltung der Stadt Altentrepow veröffentlicht worden. 

FESTSETZUNGEN / ZEICHENERKLÄRUNG

BauNVO § 12 Abs. 1 Nr. 1, Abs. 2, Abs. 3, 