
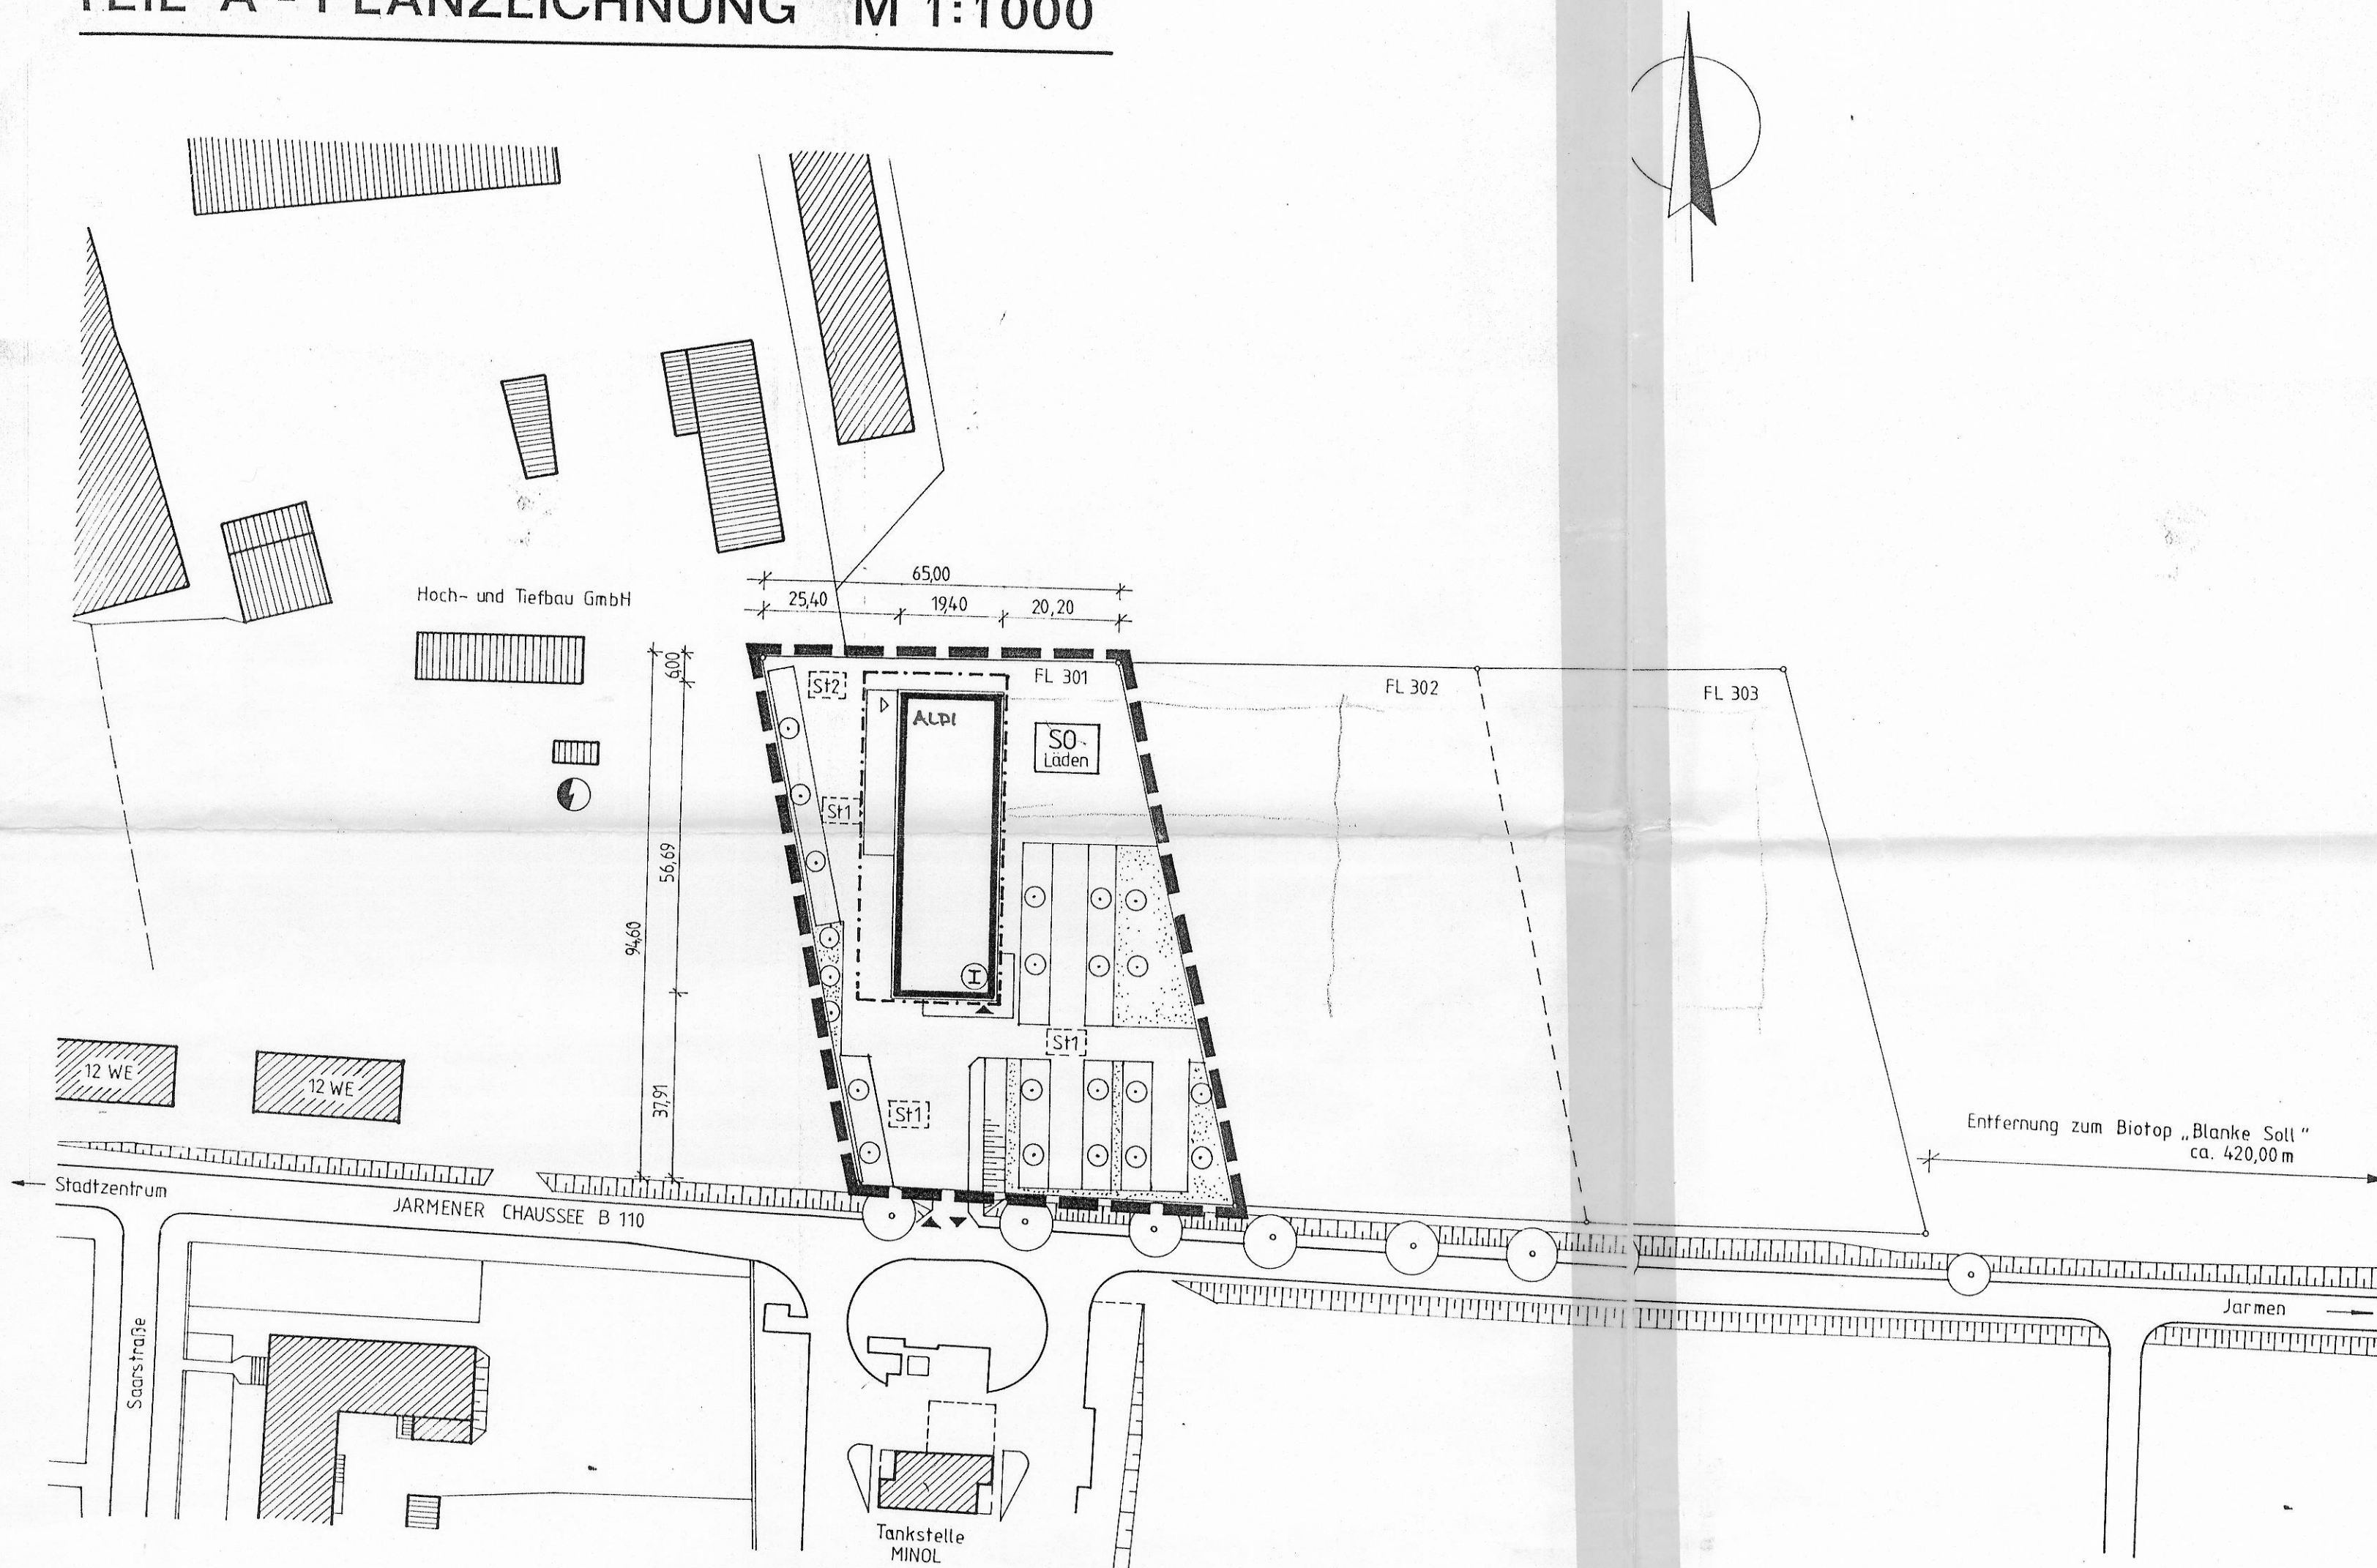
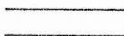
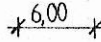


VORHABEN - UND ERSCHLIESSUNGSPN Nr. 3 der Stadt DEMMIN


TEIL A - PLANZEICHNUNG M 1:1000

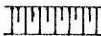

ZEICHENERKLÄRUNG

	Sondergebiet Läden (§111)
	Zahl der Vollgeschosse
	Baugrenze
	Straßenbegrenzungslinie
	private Grünflächen (§9,
	Grenze des räumlichen Gel
	Stellplätze Kunden (§9, 1
	Stellplätze Beschäftigte
	Ein- und Ausfahrt (§9, Al
	Trafostation
	vorhandene Flurstücksgren
FL 301	Flurstücksbezeichnung
	Bemaßung
	Baumbestand/beispielhafte
	Warenanlieferung
	Kundeneingang
	Böschung
	vorhandene Bebauung
	

STRASSENPROFILE M 1:200

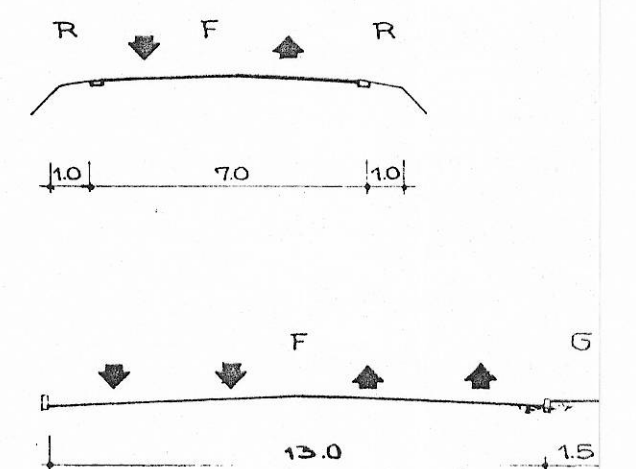

F - Fahrbahn, G - Gehweg, R - Randstr