


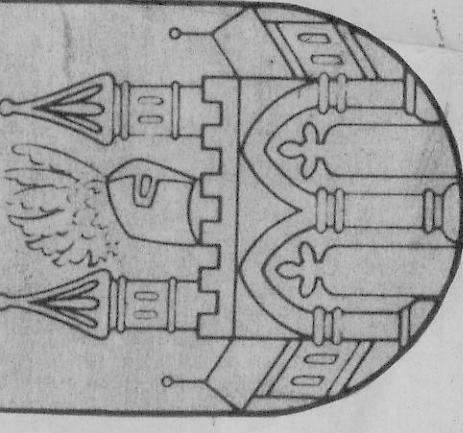


BEBAUUNGSPLAN Nr. 37

ZEICHENERKLÄRUNG

SATZUNG DER STADT NEUBRANDENBURG

TEIL A PLANZEICHNUNG

VERFAHRENSVERMERKE

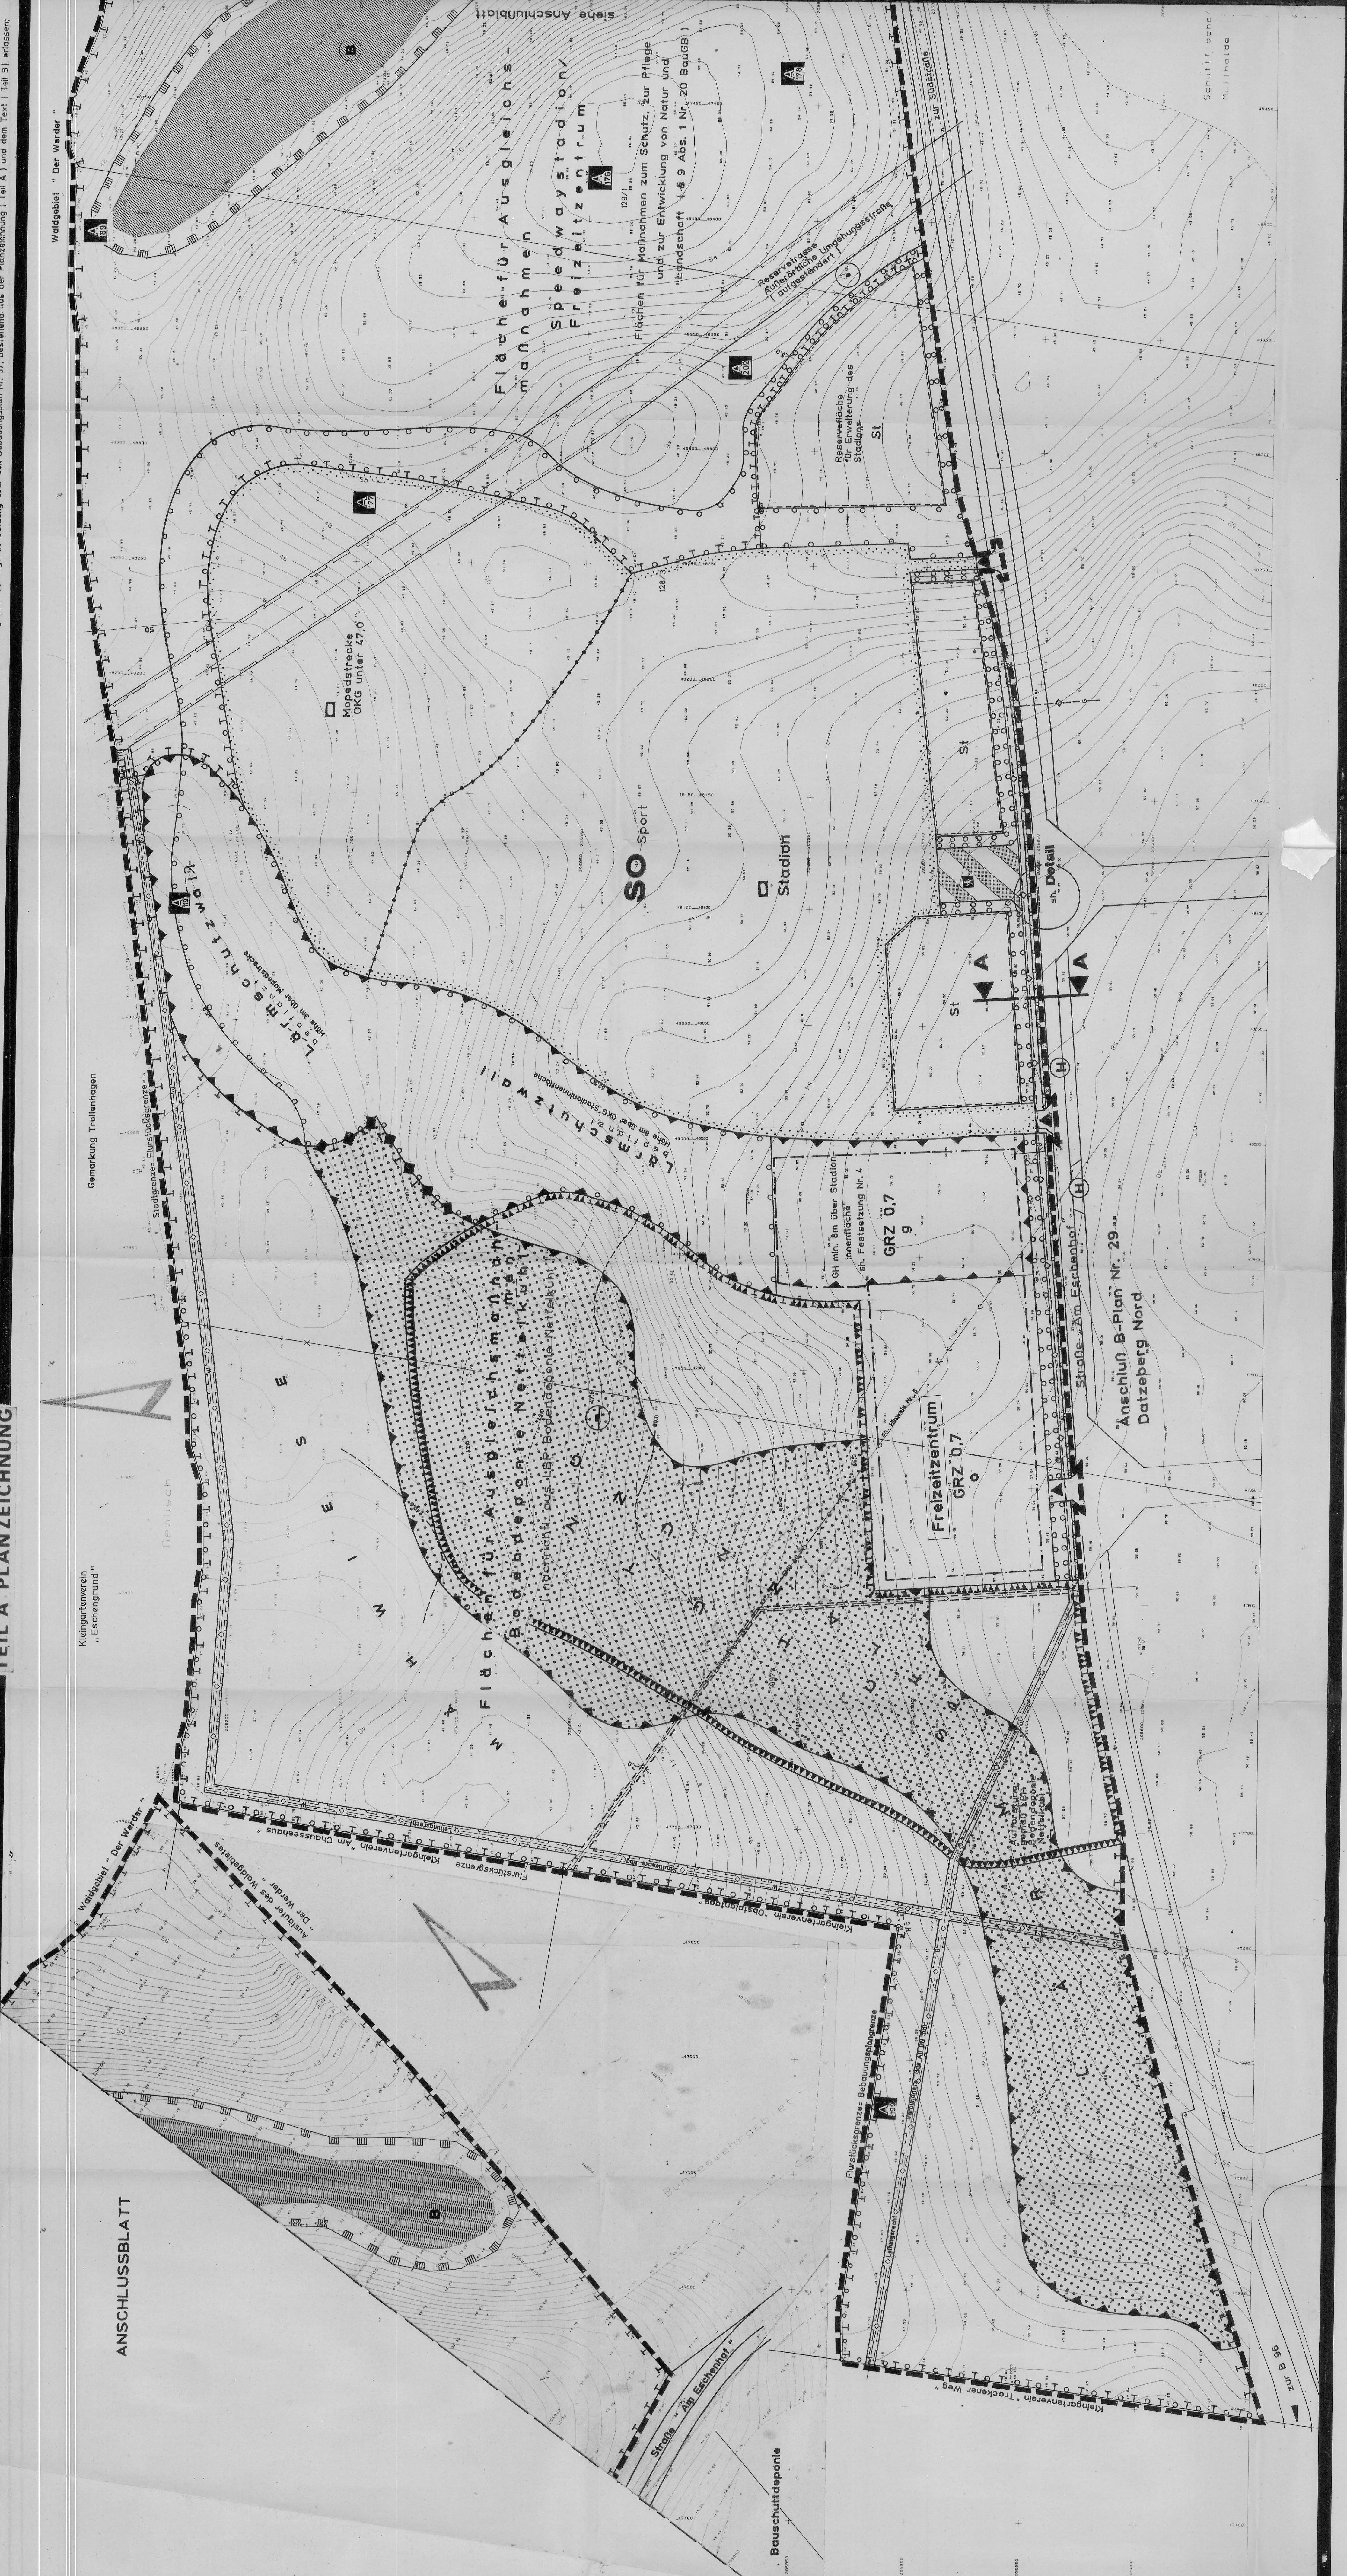

TEIL B TEXT

TEXTLICHE FESTSETZUNGEN


SCHNITT A - A

M 1:250

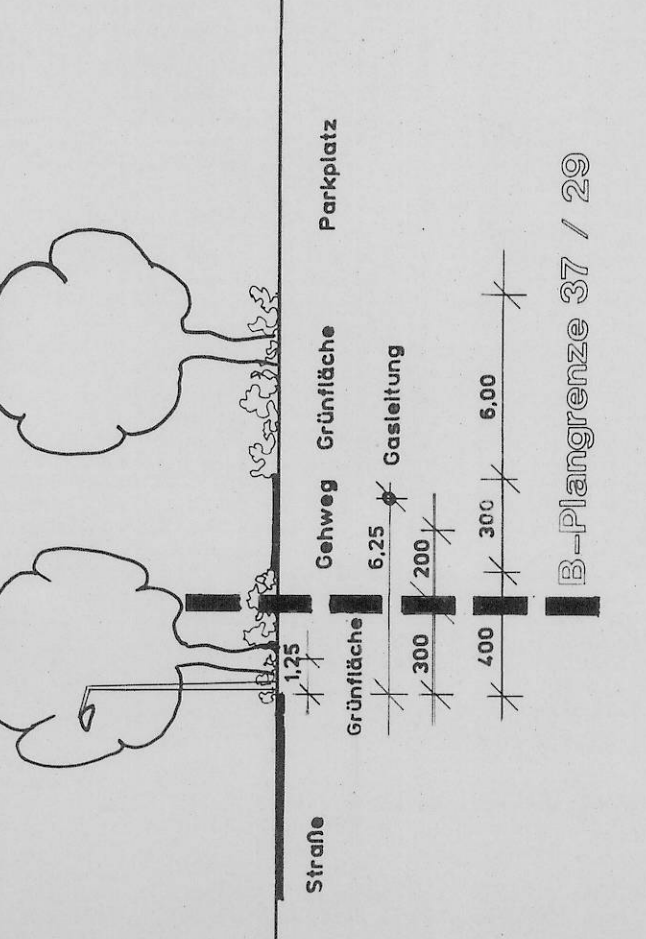

DETAIL

M 1:500

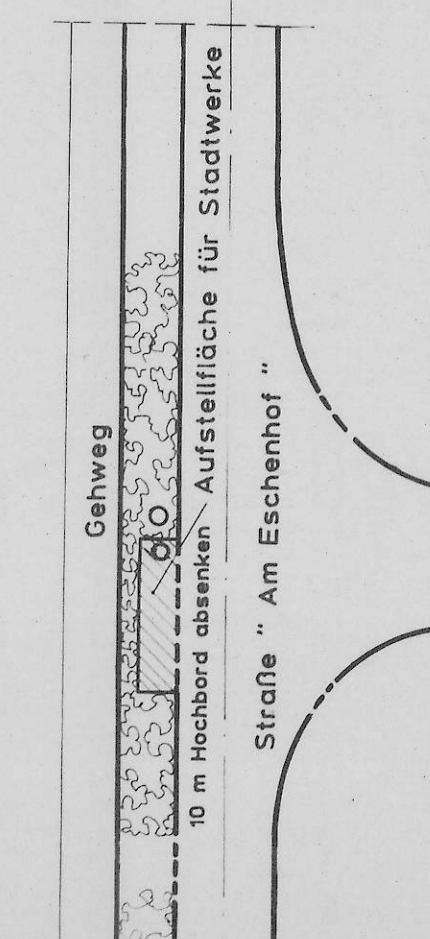


NACHRICHTLICHE ÜBERNAME




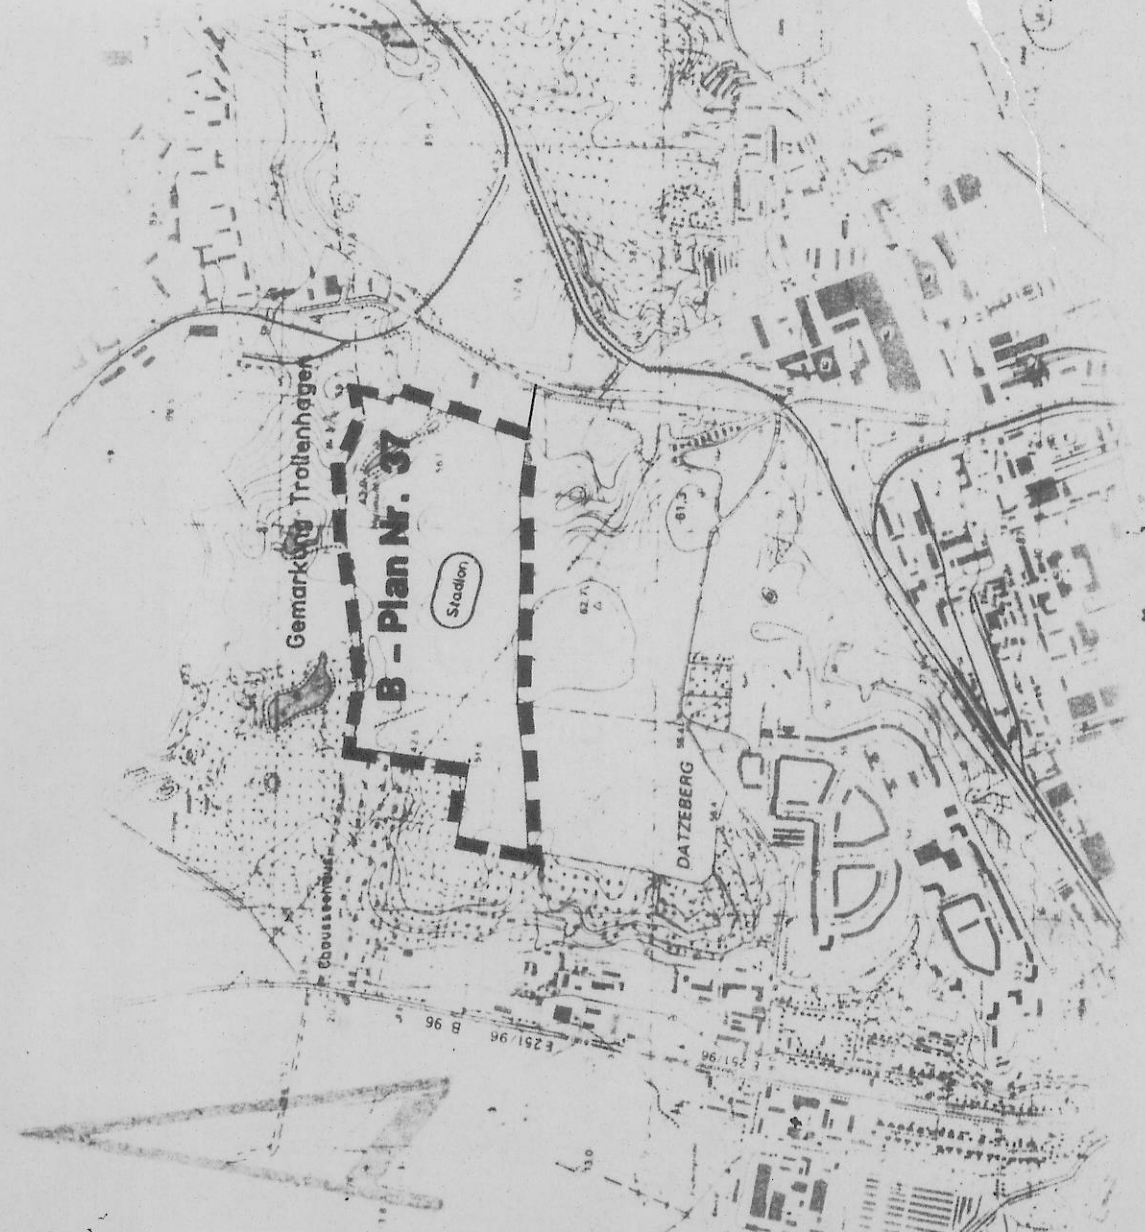

ÜBERSICHTSPLAN M 1:2000

NEUBRANDENBURG

BEBAUUNGSPLAN Nr. 37

NETTELKUH

GEWÄRKUNG NEUBRANDENBURG

ENTWURF

STADTPLANUNGSAUSSCHUSS NEUBRANDENBURG