



VORHABEN - UND ERSCHLIESSUNGSPLAN NR.9 DIENSTLEISTUNGS - UND HANDELSZENTRUM KRANICHSTRASSE

SAIZUNG DER STADT NEUBRANDENBURG

Verfahrensmuster

Zeichenerklärung

(gemäß Verordnung über die Anfertigung der Bauleitpläne und die Darstellung des Planbestandes, Planzeichnungsverordnung 1990 - PlanV 90)

I. Festsetzungen


Planzeichen	Erläuterung	Rechtsgrundlage
SO	Sondergebiet Einkaufszentrum	§ 11 Bau NVO
abw.	abweichende Bauweise	§ 9 Abs. 1 Nr. 2 BG § 22 Abs. 4 Bau NVO
Z	Zahl der Vollgeschosse als Höchstmaß	§ 9 Abs. 1 Nr. 1 BG § 16 Abs. 2 Nr. 3 Bau NVO
G	Grundflächenzahl	§ 9 Abs. 1 Nr. 1 Bau GB § 16 Abs. 2 Nr. 1 Bau NVO
G	Geschossflächenzahl	§ 9 Abs. 1 Nr. 1 Bau GB § 16 Abs. 2 Nr. 2 Bau NVO
OK 20m	Höhe baulicher Anlagen als Höchstmaß über vorhandenem Gelände	§ 9 Abs. 1 Nr. 1 Bau GB § 16 Abs. 2 Nr. 4 Bau NVO
B	Baugrenze	§ 9 Abs. 1 Nr. 2 Bau GB § 23 Bau NVO
S	Sträßengrenzlinie	§ 9 Abs. 1 Nr. 11 Bau GB
G	Grenze des räumlichen Geltungsbereichs der Bauleitplanung	§ 9 Abs. 7 Bau GB
o	zu pflanzender Baum	§ 9 Abs. 1 Nr. 25a Bau GB
P	Öffentliche Parkfläche	§ 9 Abs. 1 Nr. 11 Bau GB
E	Einfahrt	§ 9 Abs. 1 Nr. 4 Bau GB
priv.	private Grundfläche	§ 9 Abs. 1 Nr. 15 Bau GB
W	Hauptversorgungs- u. Abwasserleitungen (TW, SW, RW)	§ 5 Abs. 2 Nr. 4 u. Abs. 4 § 9 Abs. 1 Nr. 13 u. Abs. 6 Bau GB

II. Darstellung ohne Normencharakter

G	Gehweg
R	Roadweg
B	Bemalung in m

III. Nachrichtliche Übernahme

G	vorhandene Gebäude
G	Flurstücksgrenze mit Grenzpunkten
G	Flurstücksbezeichnung

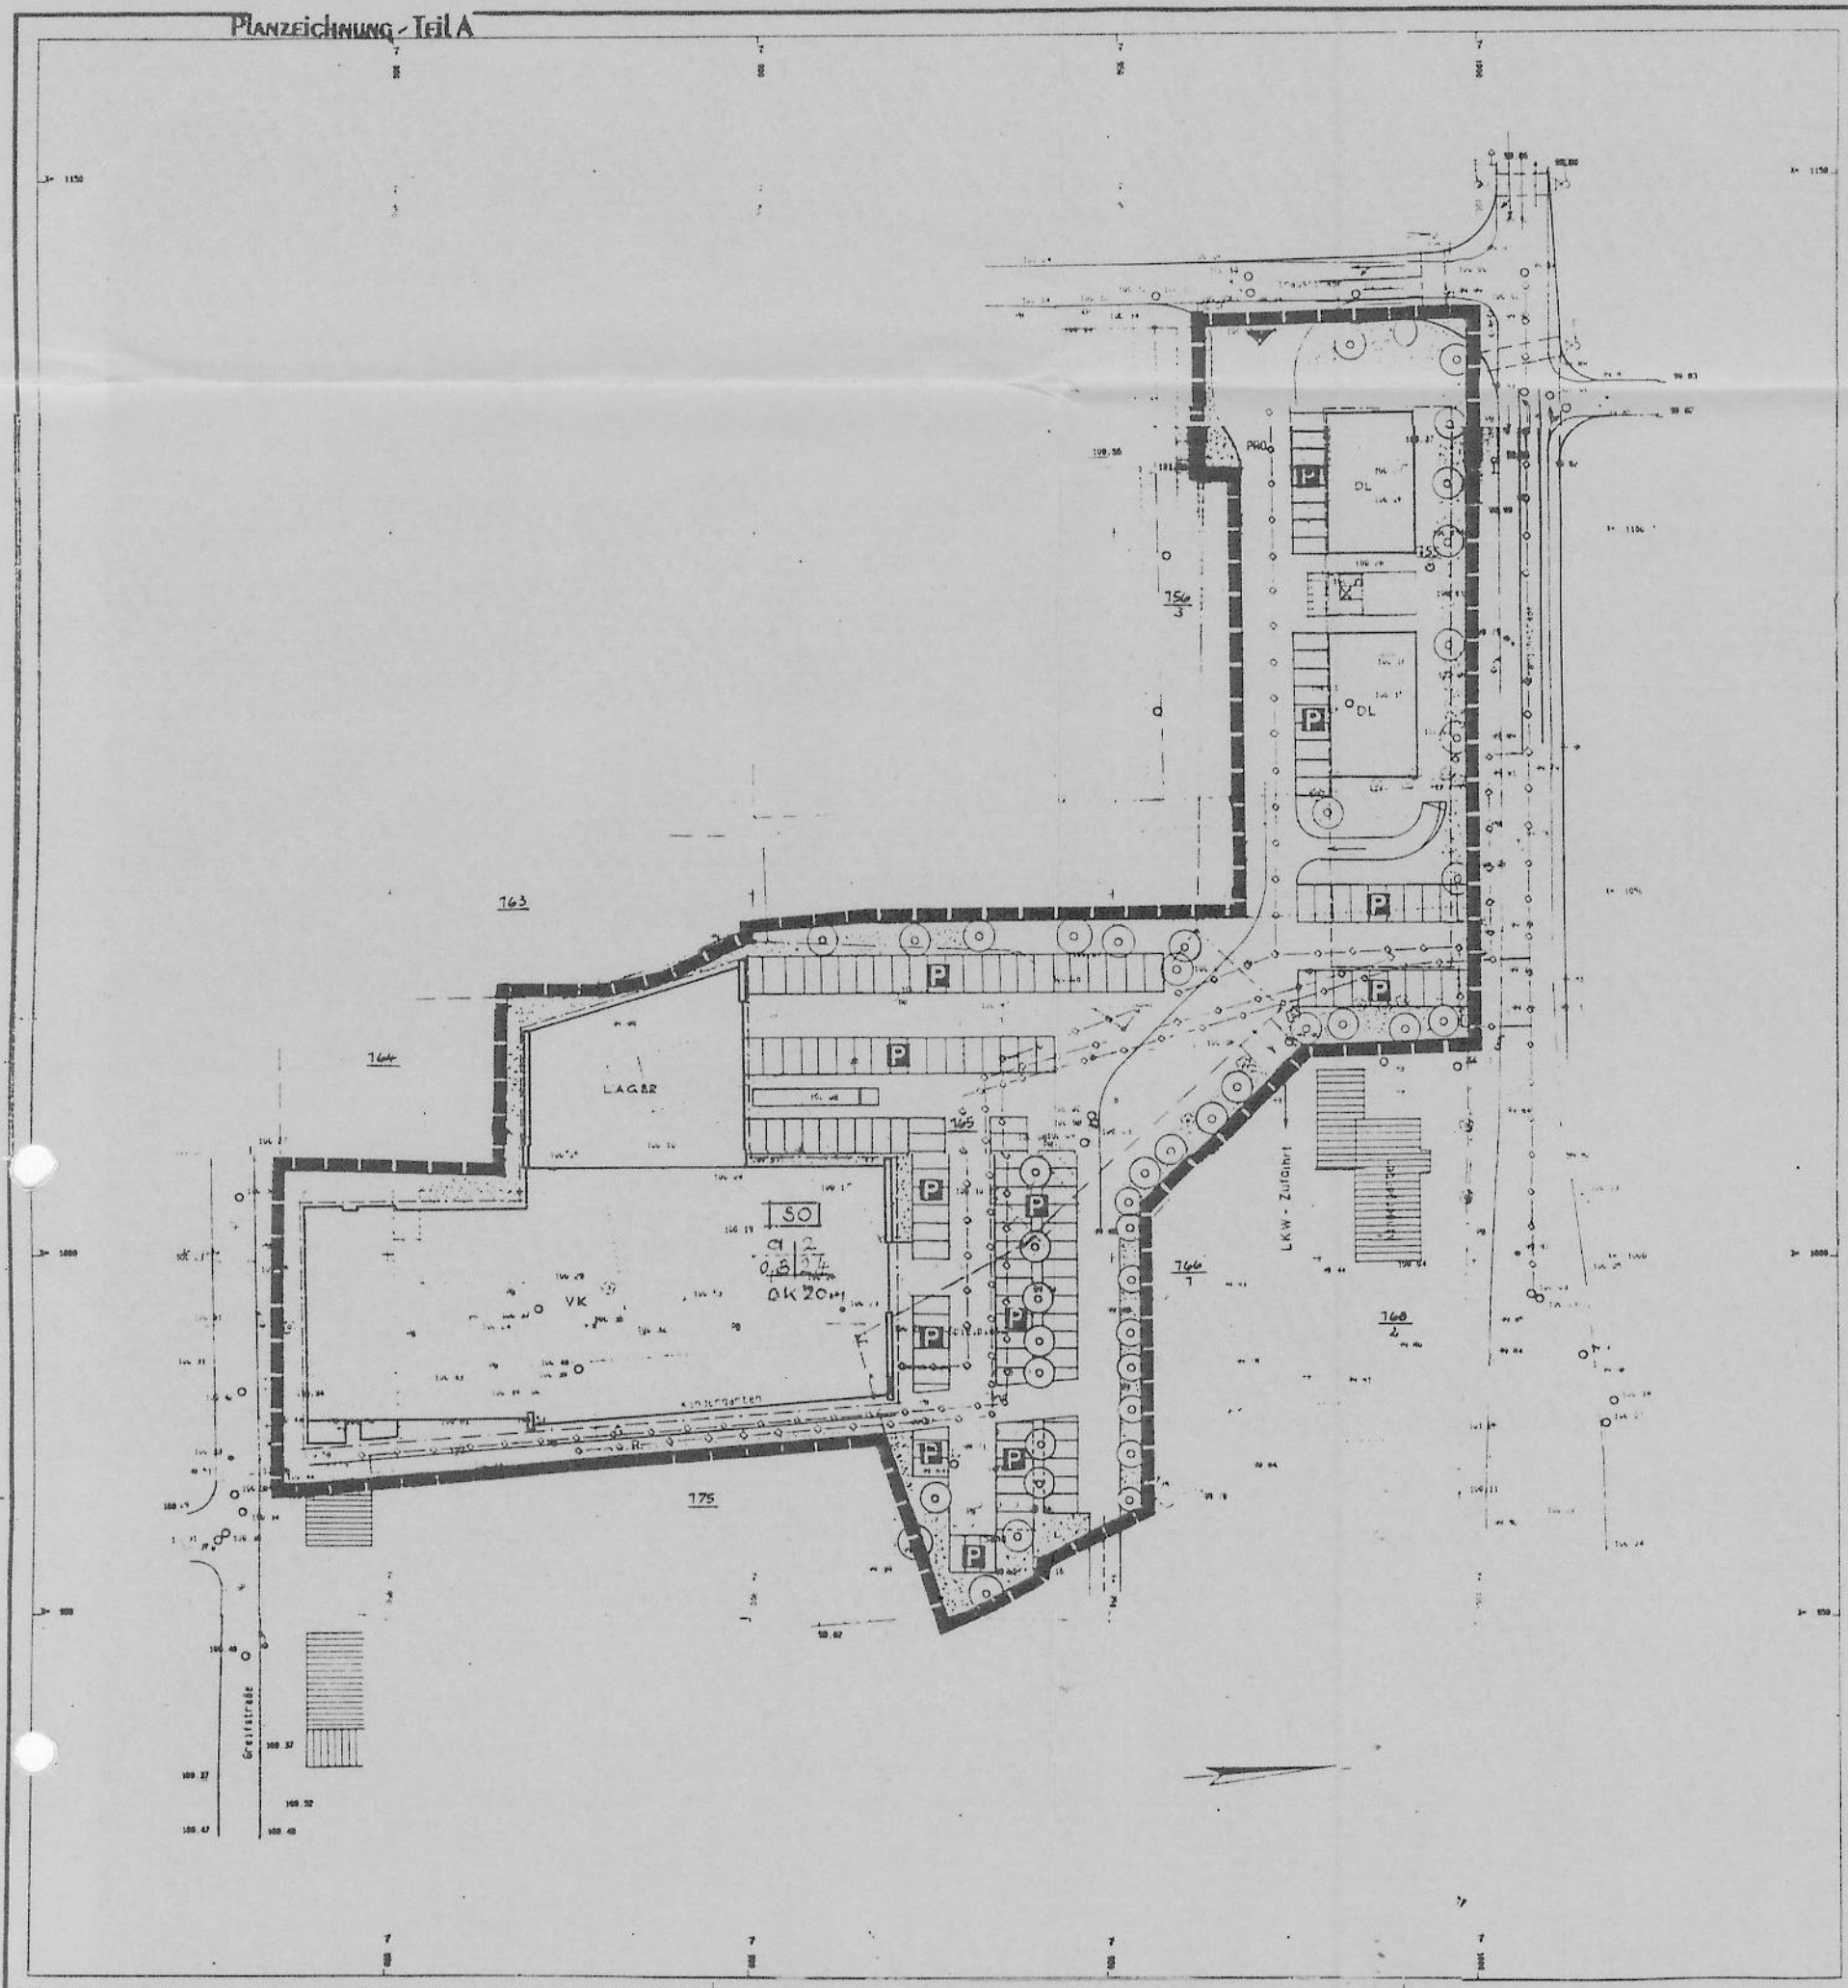

Text - Teil B


Rechtliche Grundlagen

1. Bauleitungsplanung (BauNVO) in der Fassung vom 23. Jan. 1990
2. Baugesetzbuch (BauGB) in der Fassung vom 8. Dez. 1986
3. Bauordnung (BauO) der ehemaligen DDR in der Fassung vom 20. Juli 1990
4. Verwaltungsverordnung zur Bauordnung (VV BauO)

1. In der Gestaltungsphase ist die Bauform der vorhandenen Bebauung einzuhalten. Die Bauform wird zur Bauleitung erklärt. Die Gestaltung der Fassade in der Gestaltungsphase ist dem Maßstab der vorhandenen Bebauung anzupassen.
2. Die Dachausbildung ist zumindestens teilweise als Steildach mit roten Dachziegeln vorzunehmen. Die Abmessungen der Steildächer haben sich den vorhandenen Dächern anzupassen.
3. Für die Fassadengestaltung ist als Baustoff Klinkermauerwerk einzuhalten.

4. Die maximale Geschosshöhe über Gelände beträgt 2 Vollgeschosse und ein ausgebauter Dachgeschoss.
5. Zwischen dem Gelände des Vorhabens und Erschließungsplan und dem Gelände des Klinkerplans sind Schallschuttmassnahmen vorzunehmen.
6. Zwischen Kranichstrasse und dem Parkplatz auf dem Gelände des Vorhabens- und Erschließungsplan ist eine Begrünung anzufordern.

ÜBERSICHTSPLAN

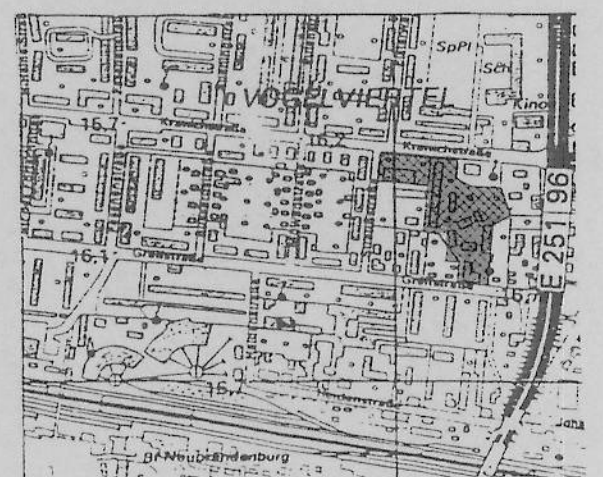

STADT NEUBRANDENBURG

GEMARKUNG NEUBRANDENBURG FLUR 12

VORHABEN - U.
ERSCHLIESSUNGSPLAN NR. 9

KRANICHSTRASSE

053/32

Entwurf

M. 1:4000

NEUBRANDENBURG, d. 30.7.92