



LAGEPLAN

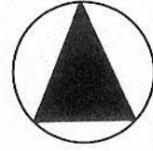

M 1 : 1.000

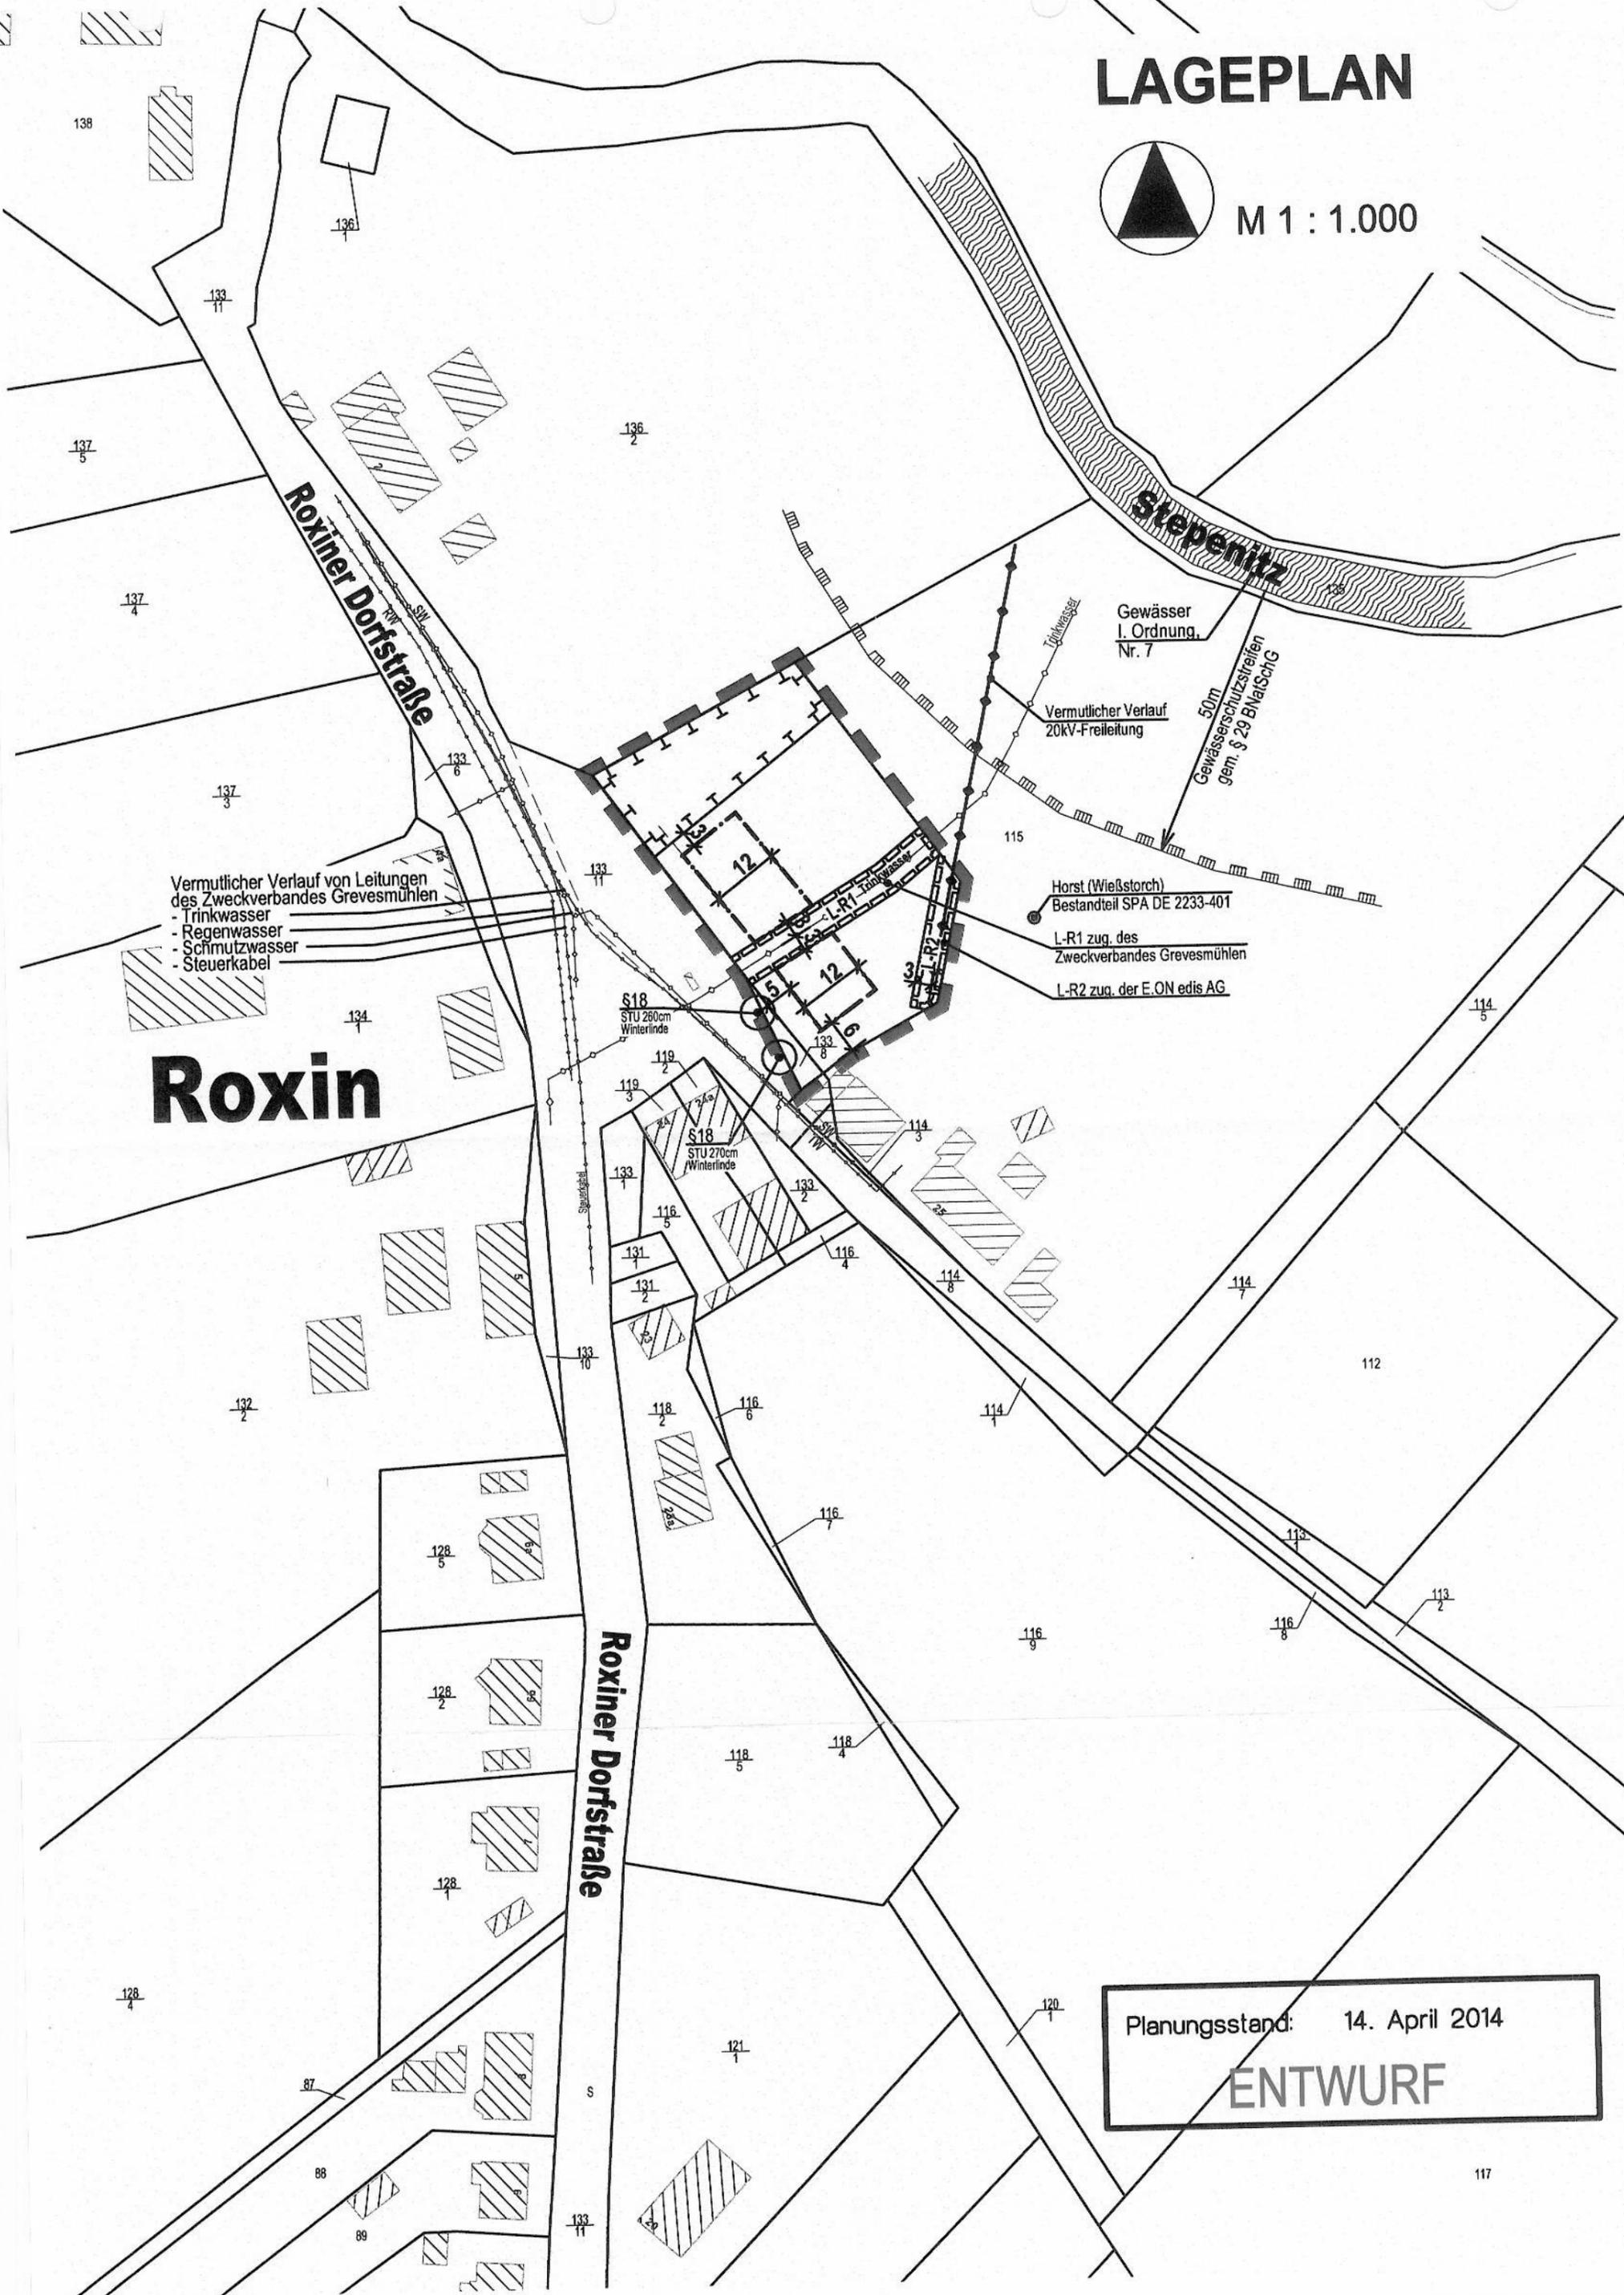

Roxin

Planungsstand: 14. April 2014
ENTWURF