


Satzung der Stadt Dassow über den Bebauungsplan Nr.17 "Nordöstliche Ortslage Rosenhagen"

für das Gebiet südlich des Naturschutzgebietes, westlich landwirtschaftlich genutzter Fläche und nördöstlich der Ortslage Rosenhagen

Aufgrund des § 10 des Baugesetzbuches (BauGB) sowie nach § 86 der Landesbauordnung für das Land Mecklenburg-Vorpommern (LBO-M-V) - in der jeweils gültigen Fassung - wird nach Beschließung durch die Stadtvertretung vom folgenden Satzung über den Bebauungsplan Nr.17 "Nordöstliche Ortslage Rosenhagen" der Stadt Dassow bestehend aus der Planzeichnung, Teil A und dem Text, Teil B, erlassen.

Es gilt die BauVO in der aktualisierten Fassung vom 1990.

Planzeichnung - Teil A -

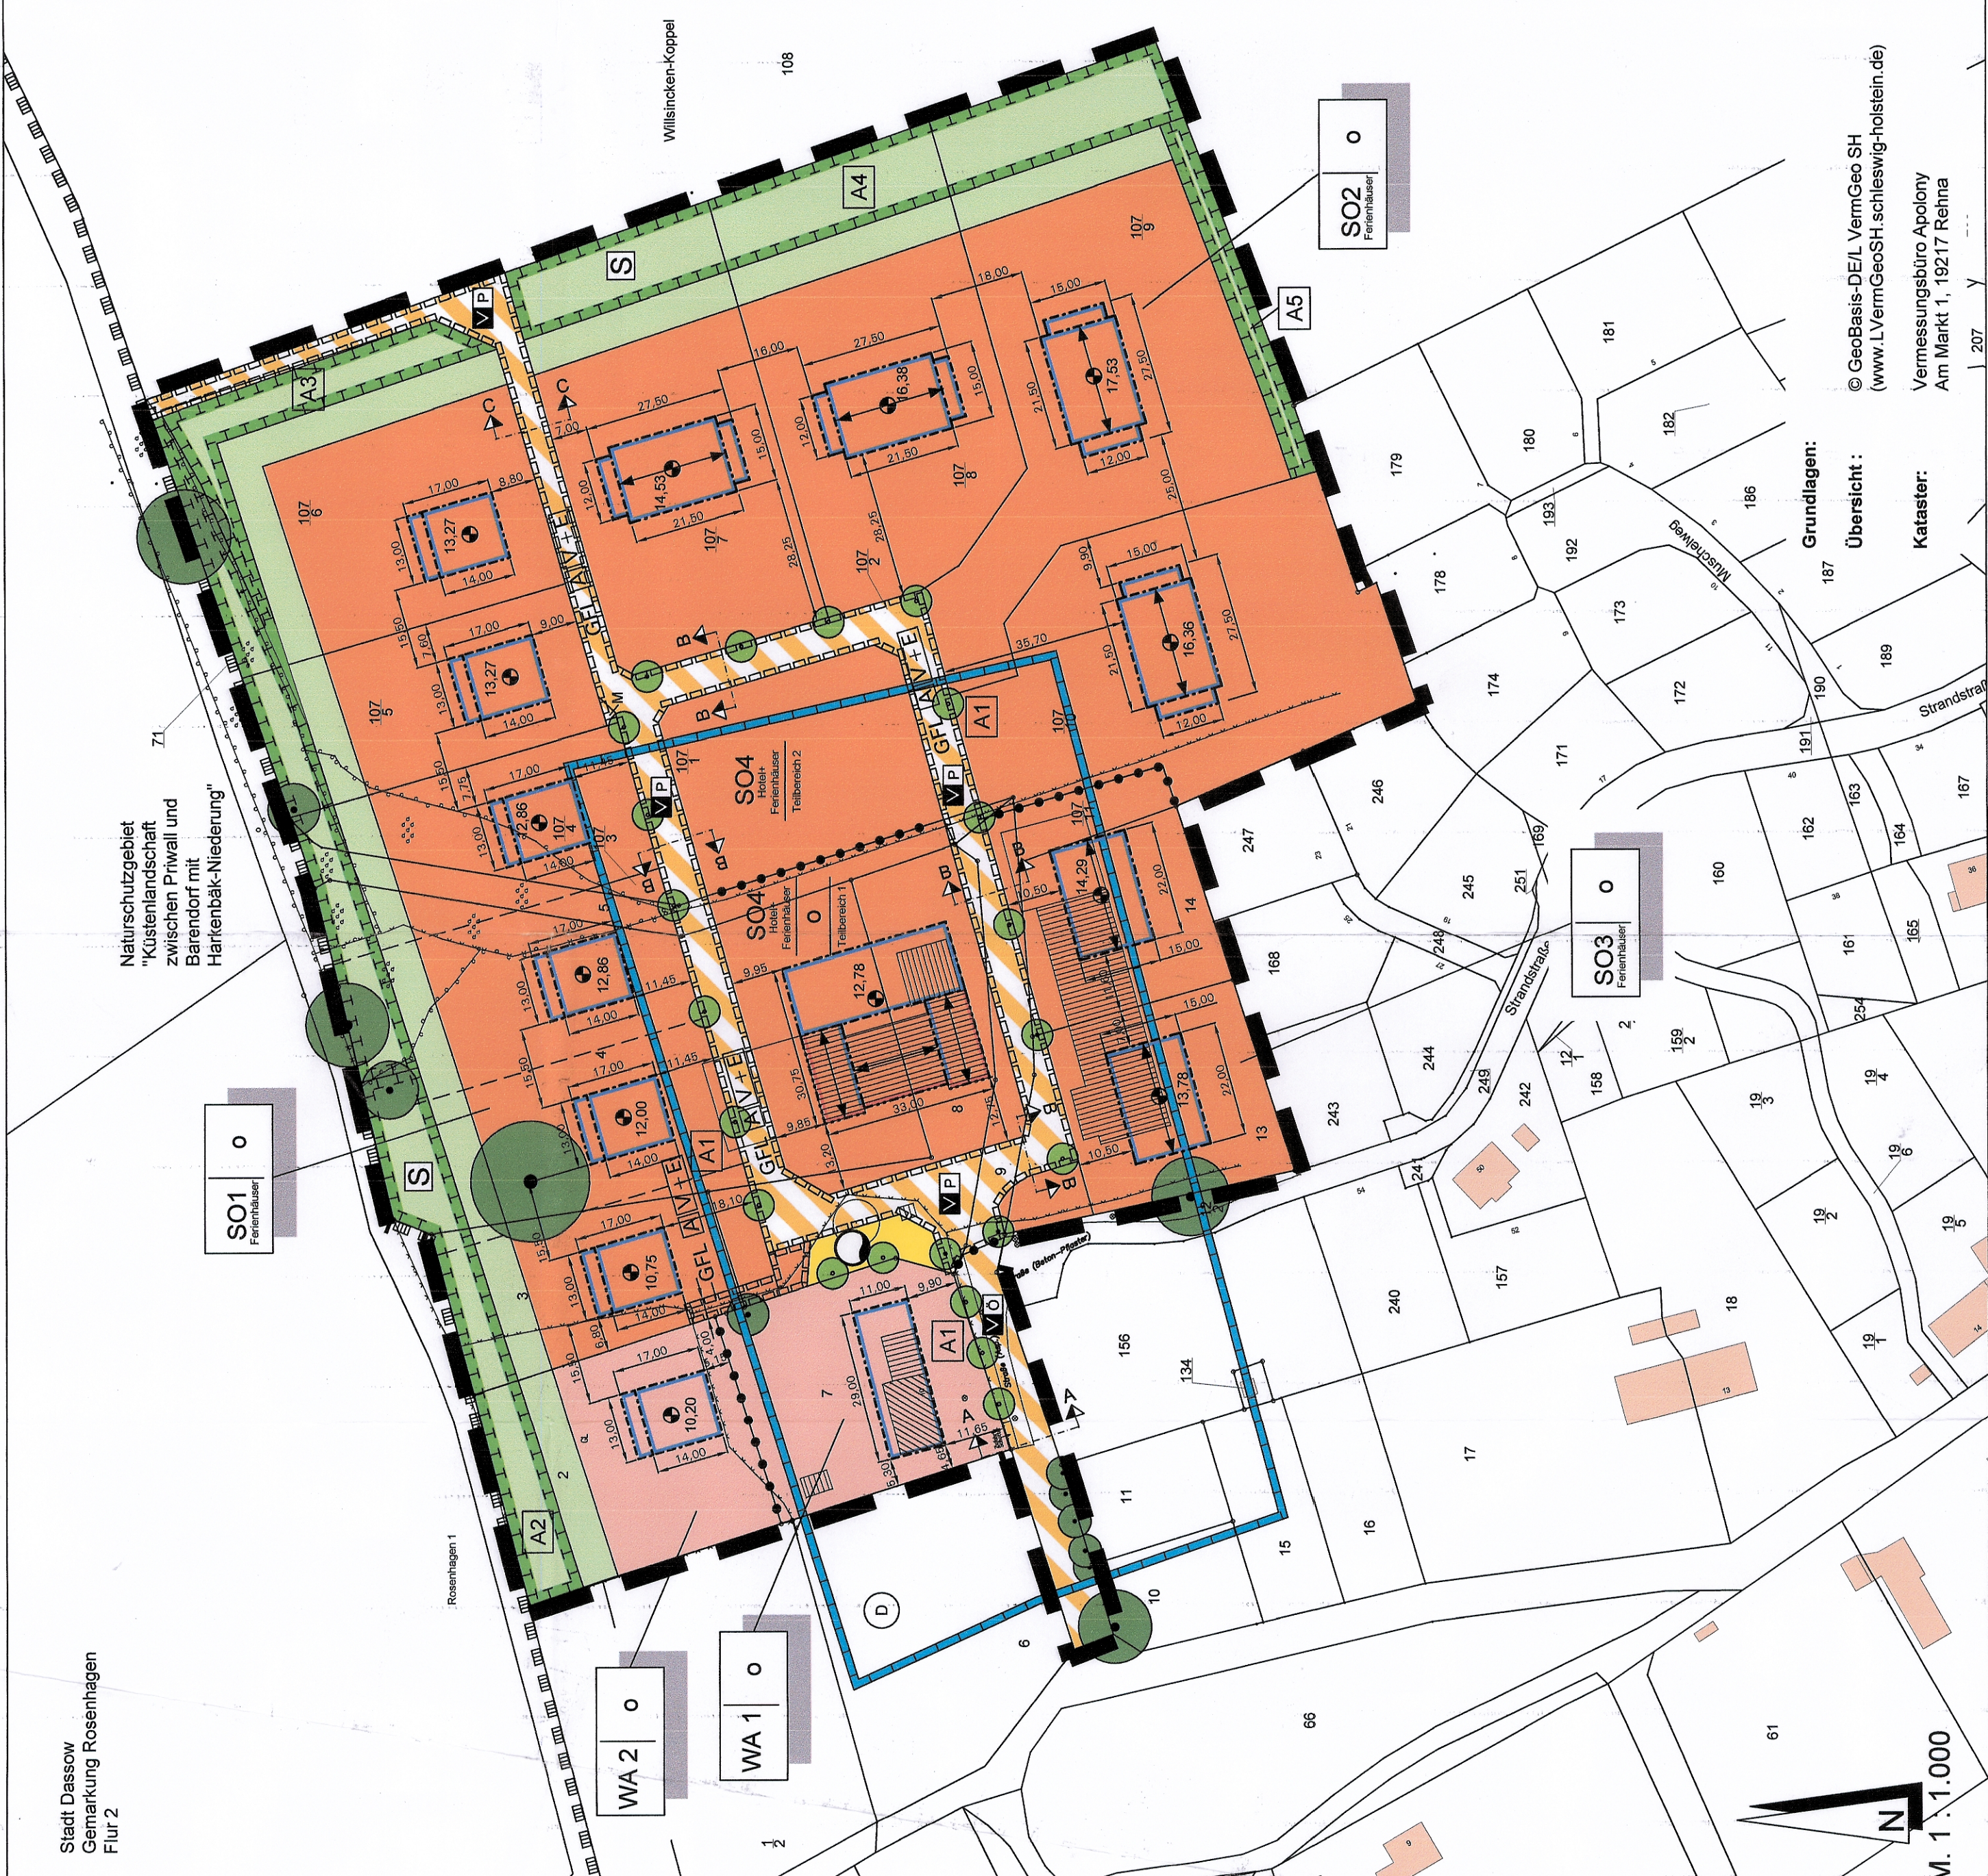

Strabenquerschnitte

M: 1:100

Enrichungssstraße

Enrichungssstraße

Planzeichen nach der PlanzV90

I. Festsetzungen

Genau des Ausdrucks Geltungsbereiches des Bebauungsplanes Nr.17 (§ 9 Abs. 7 BauGB)

Art der baulichen Nutzung (§ 9 Abs. 1 Nr. 1 BauGB)

Sondergebiete, die der Erholung dienen (Ferienhäuser) (§ 10 BauVO)

Sonstige Sondergebiete (Hotel und Ferienhäuser) (§ 11 BauVO)

Allgemeine Wohngebiete (§ 4 BauVO)

Maß der baulichen Nutzung (§ 9 Abs. 1 Nr. 1 BauGB)

Höhenbegrenzung (h. NN)

Bauweise, Baulinien, Baugrenzen (§ 9 Abs. 1 Nr. 2 BauGB §§ 22 und 23 BauVO)

Offene Bauweise

Baulinie

Baugrenze

Freisichtlinie

Verkehrsfächen (§ 9 Abs. 1 Nr. 1 BauGB)

Verkehrsfäche besonderer Zweckbestimmung

Verkehrsbefugter Bereich - Öffentlich

Verkehrsbefugter Bereich - Privat

Flächen für Versorgungsanlagen

Wasser (Regenrückhaltung und Lochwasser)

Grundflächen (§ 9 Abs. 1 Nr. 15 BauGB)

Private Grünfläche

Schmutzrin

Planungen, Nutzungsregelungen, Maßnahmen und Flächen für Maßnahmen zum Schutz, zur Pflege und zur Entwicklung von Natur und Landschaft (§ 9 Abs. 1 Nr. 20 BauGB)

Umgrenzung von Flächen für Maßnahmen zum Schutz, zur Pflege und zur Entwicklung von Natur und Landschaft

Einzelbäume erhalten

Ausgleichsmaßnahmen

Sonstige Planzeichen

Mit Geh-, Fahr- und Leitungsrechten zu belebten Flächen zu Grünflächen (§ 9 Abs. 1 Nr. 21 und Abs. 6 BauGB)

Müllbehälteranlage (zur Abholung) zu Gunsten des Fundus (§ 7)

Abgrenzung unterschiedlicher Nutzung, z.B. von Baugruben, oder Nutzung innerhalb eines Baugrubes (§ 9 Abs. 1 Nr. 22 BauGB)

II. Darstellung ohne Normcharakter

Vorhandene Gebäude

geplante Grundstücksgrenzen

Funktionsgrenzen

Funktionsbeziehung

vorgeschlagener Baumanhalt

III. Nachrichtliche Übernahme


Umgrenzung von Gesamtanlagen (Ensembles), die dem Denkmalschutz unterliegen (1. Paragrafen § 7 - § 2, § 3, § 4,