



SATZUNG ÜBER DIE 2. ÄNDERUNG UND ERGÄNZUNG DES BEBAUUNGSPLANES NR. 012 DER STADT SCHÖNBERG

FÜR DAS INDUSTRIE- UND GEWERBEGEBIET "SABOWER HÖHE"
IN ERWEITERUNG DES BEBAUUNGSPLANES NR. 008 DER STADT SCHÖNBERG


TEIL A - PLANZEICHNUNG

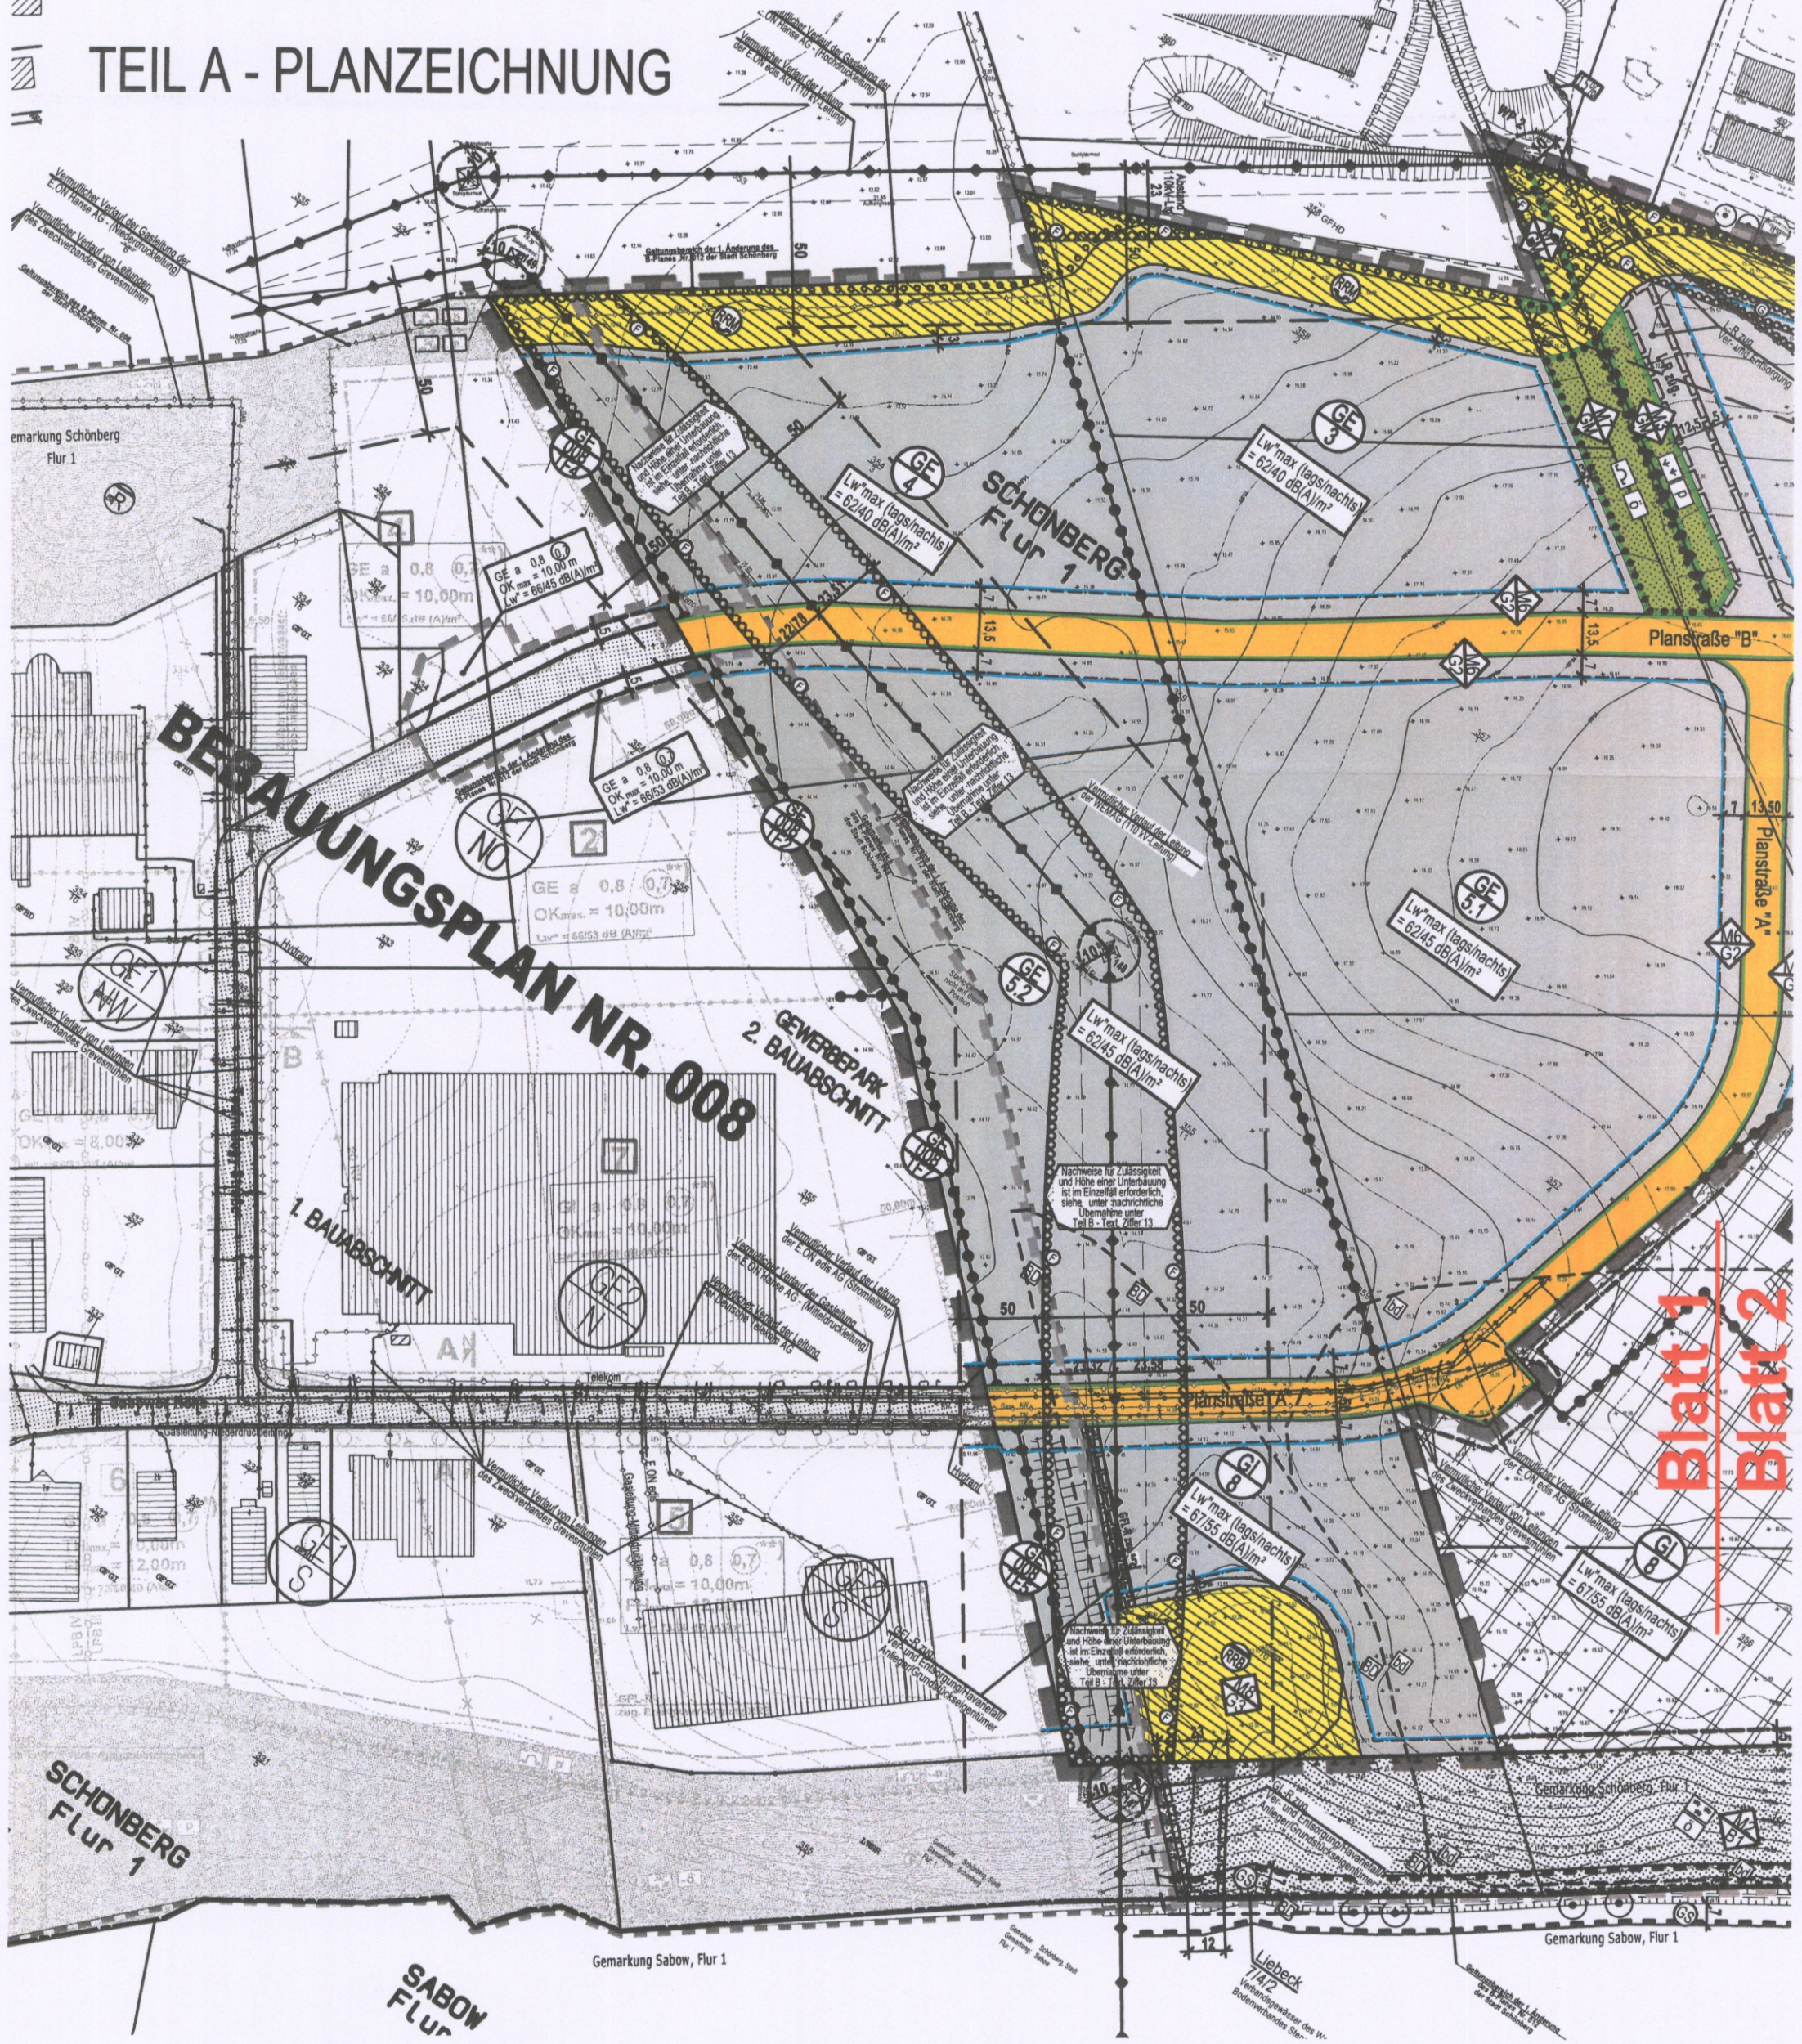

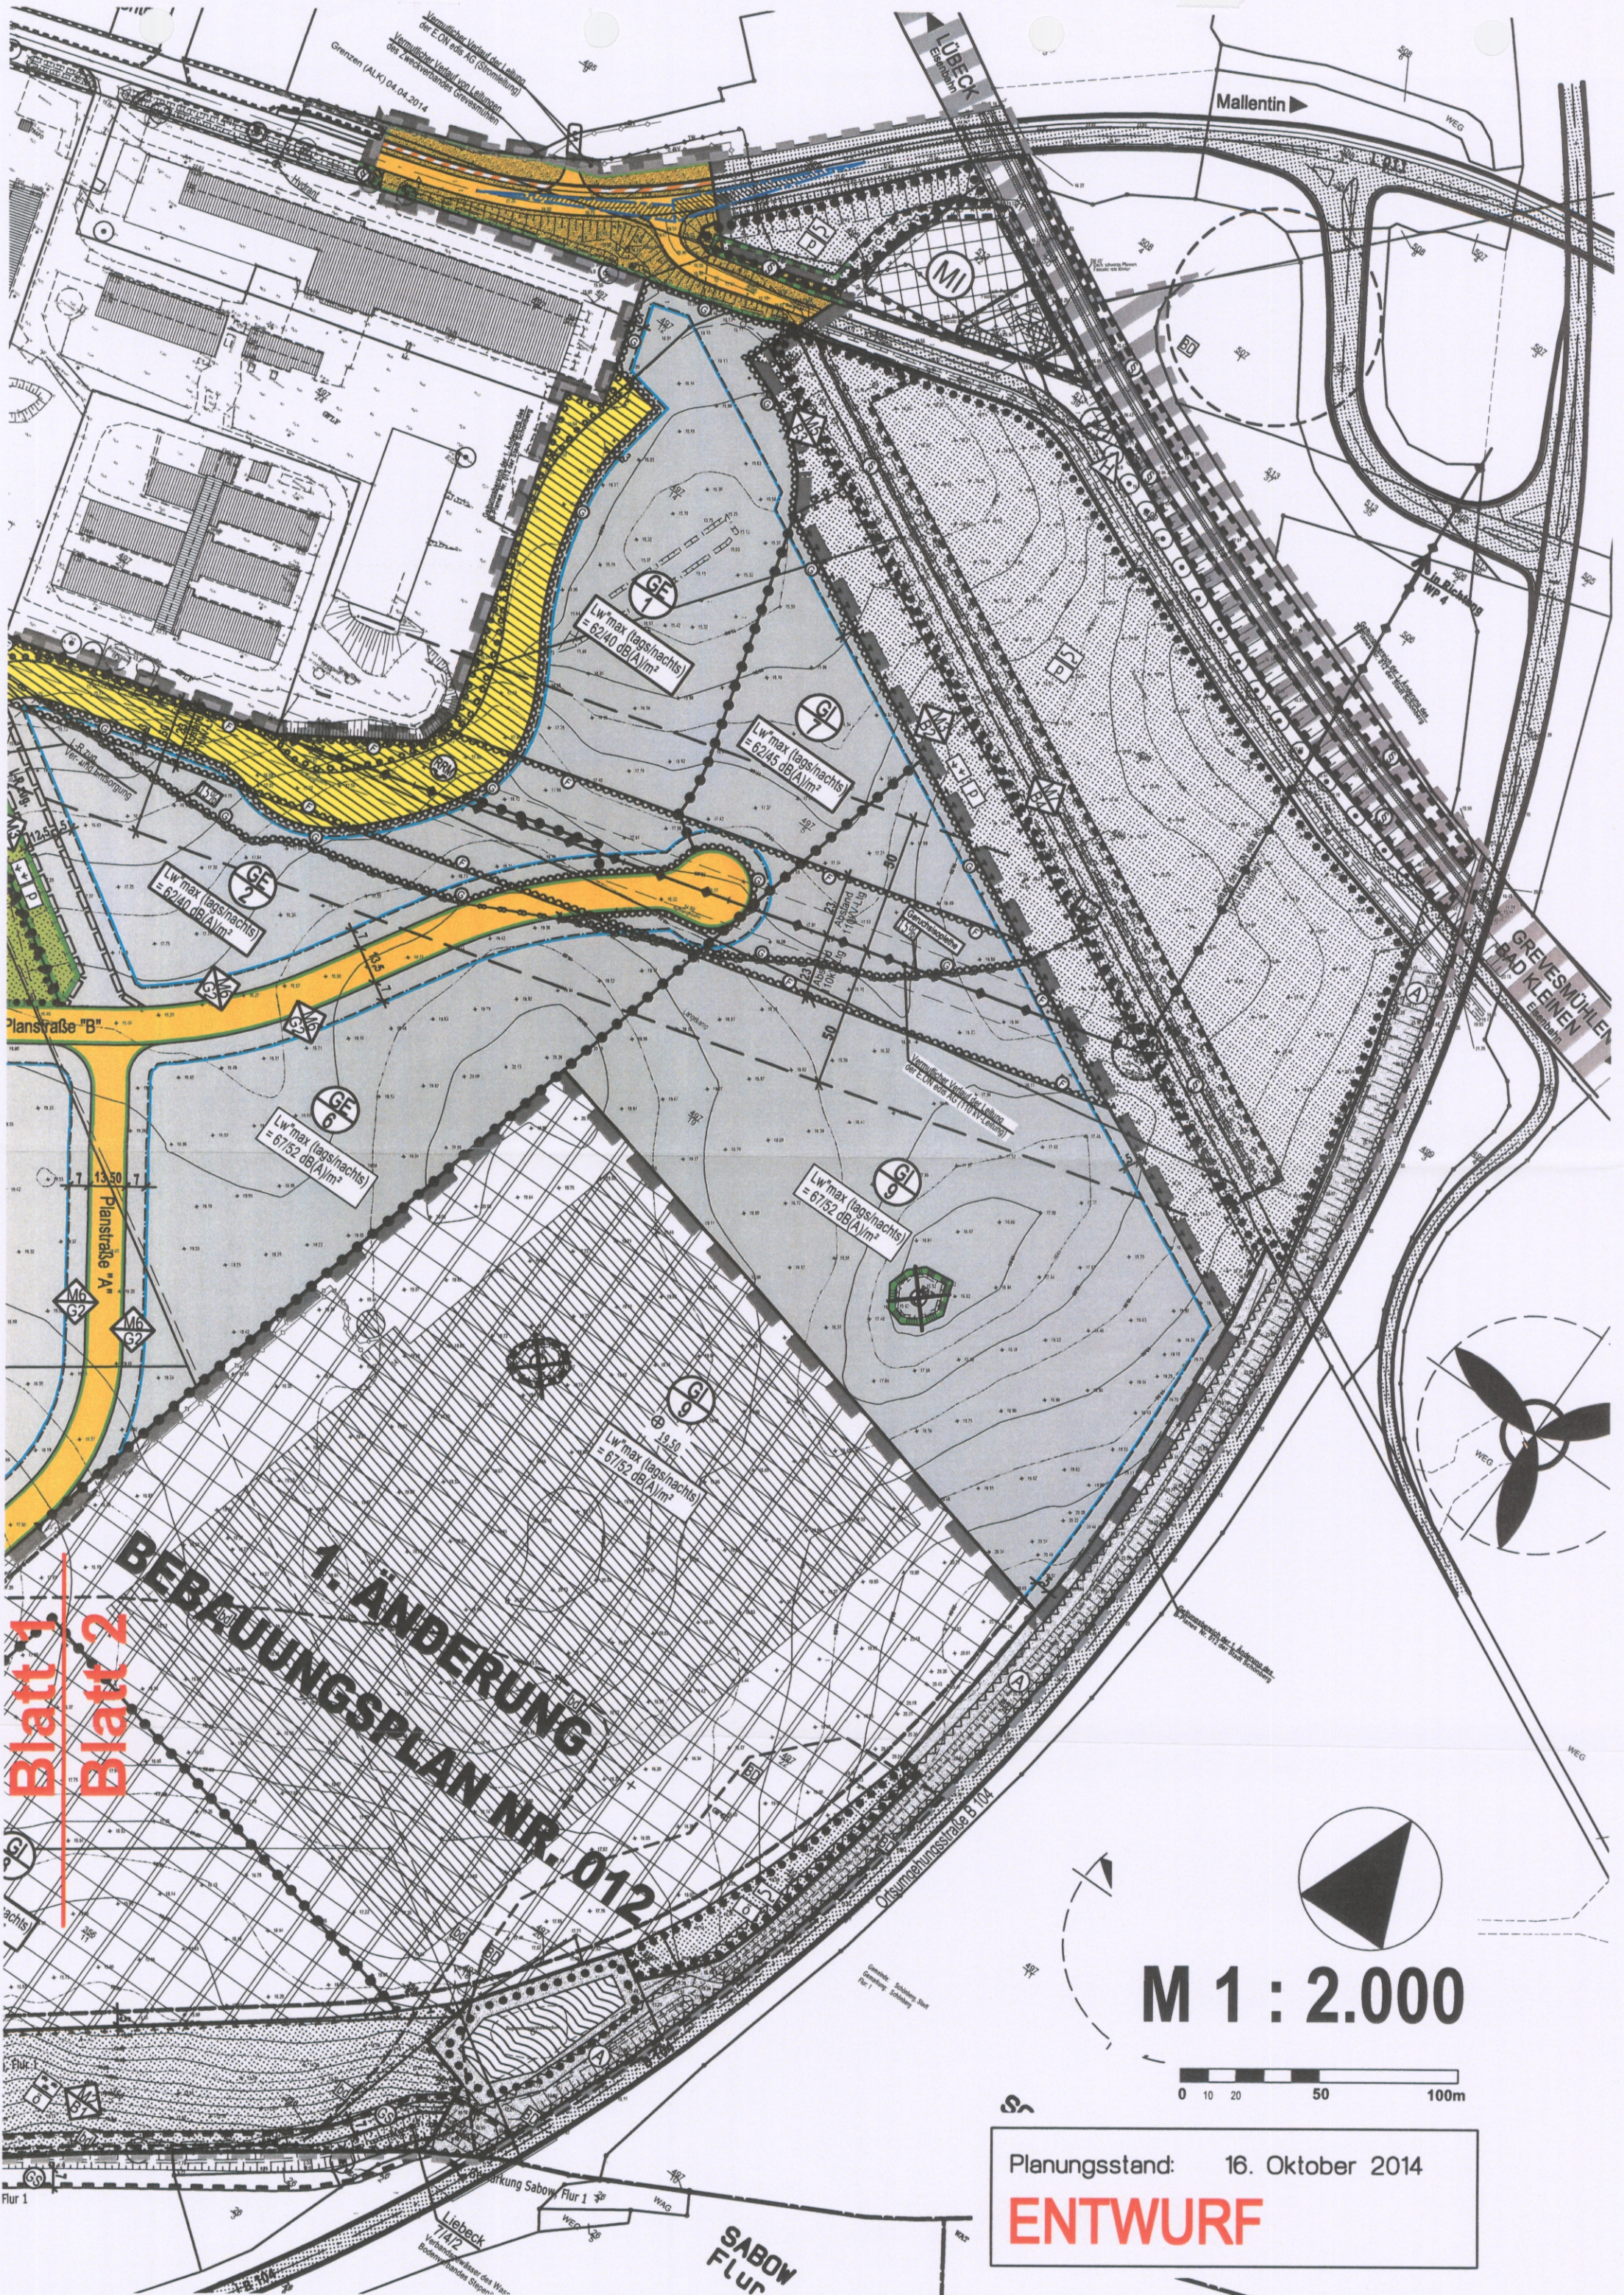


Blatt 1
Blatt 2

1. ÄNDERUNG BEBAUUNGSPLAN NR. 012

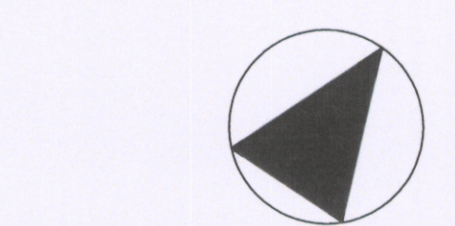


M 1 : 2.000


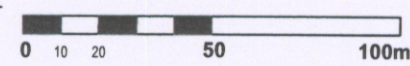


Planungsstand: 16. Oktober 2014
ENTWURF

SATZUNG DER STADT SCHÖNBERG ÜBER DIE 1. ÄNDERUNG DES BEBAUUNGSPLANES NR. 012 INDUSTRIE- UND GEWERBEGEBIET "SABOWER HÖHE" IN ERWEITERUNG DES BEBAUUNGSPLANES NR. 008

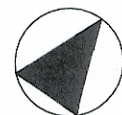

M 1 : 3.000

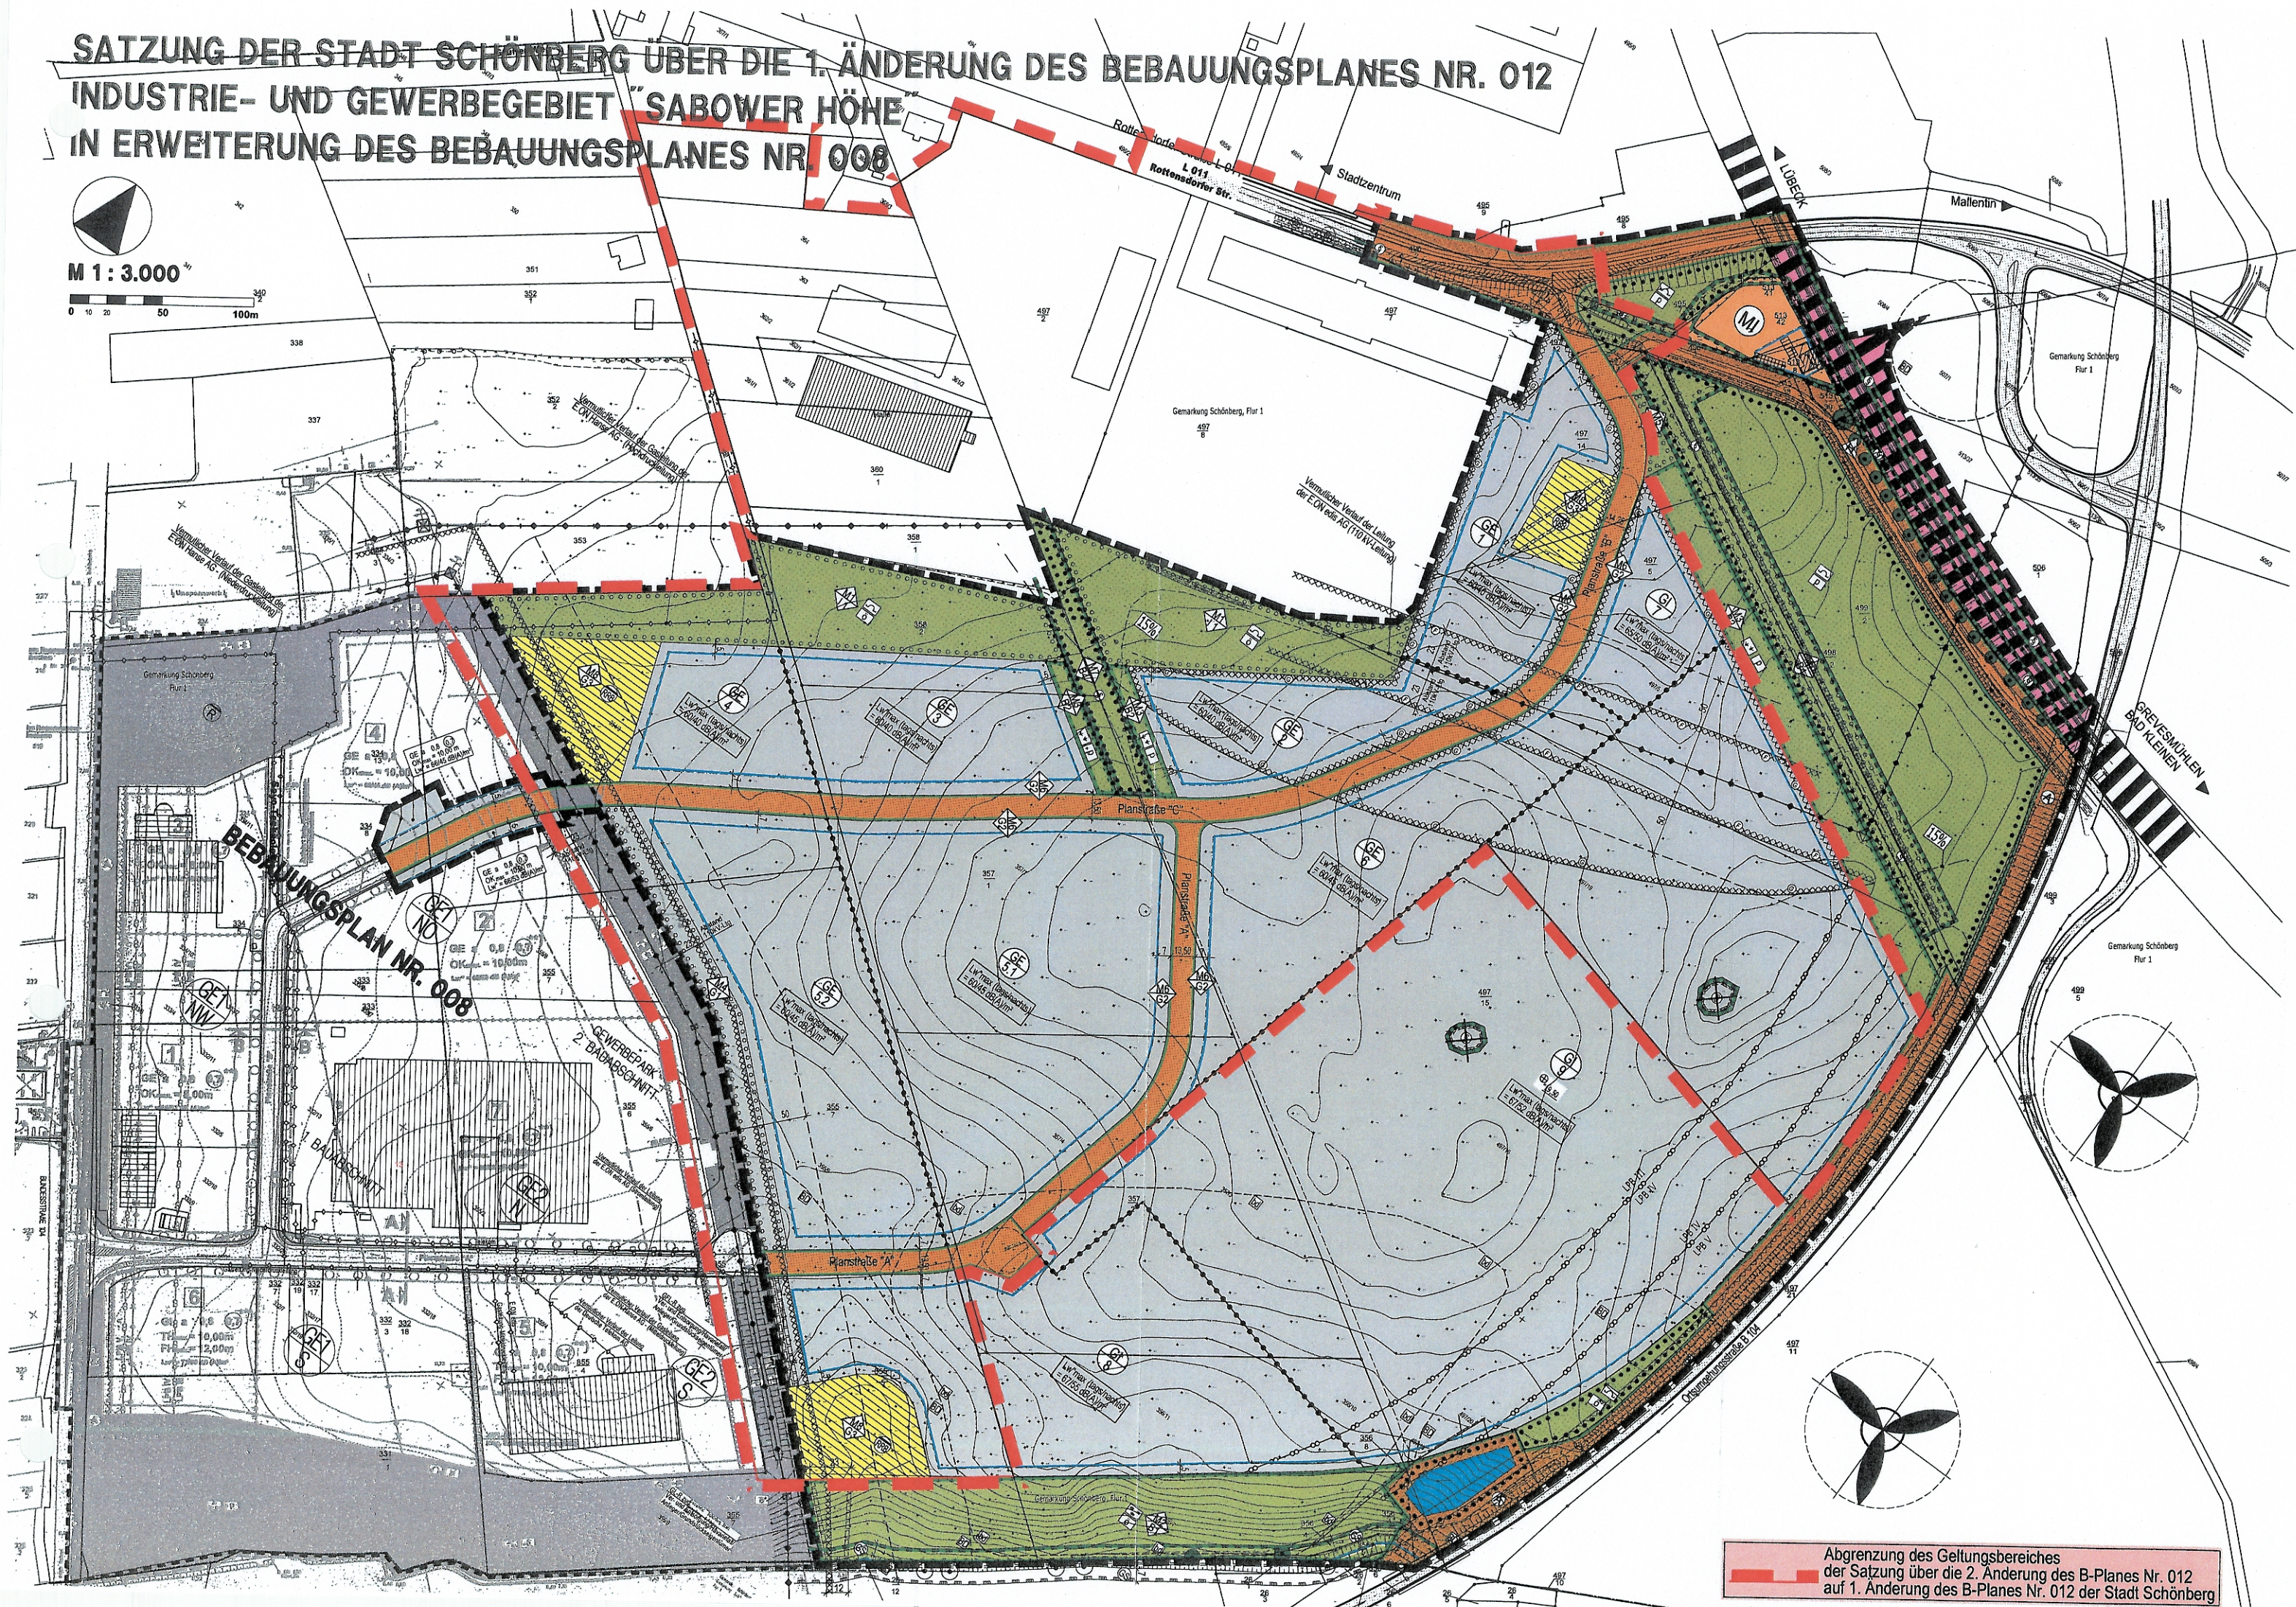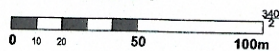

Abgrenzung des Geltungsbereiches
der Satzung über die 2. Änderung des B-Planes Nr. 012
auf 1. Änderung des B-Planes Nr. 012 der Stadt Schönberg