


SATZUNG ÜBER DEN BEBAUUNGSPLAN NR. 28 DER STADT OSTSEEBAD RERIK FÜR DAS GEBIET "POSTACKER"

TEIL A - PLANZEICHNUNG

Es gilt die Baunutzungsverordnung (BauNVO) in der Fassung der Bekanntmachung vom 23. Januar 1990 (BGBl. I Seite 132), zuletzt geändert durch Artikel 2 des Gesetzes vom 04. Mai 2017 (BGBl. I Seite 1057). Es gilt die Planzeichenverordnung (PlanzV) vom 18. Dezember 1990 (BGBl. 1991 I S. 58) geändert durch Artikel 3 des Gesetzes vom 04. Mai 2017 (BGBl. I S. 1057).

M 1 : 500

Die Planzeichnung -Teil A- des Bebauungsplanes gilt nur im Zusammenhang mit den textlichen Festsetzungen -Teil B-.

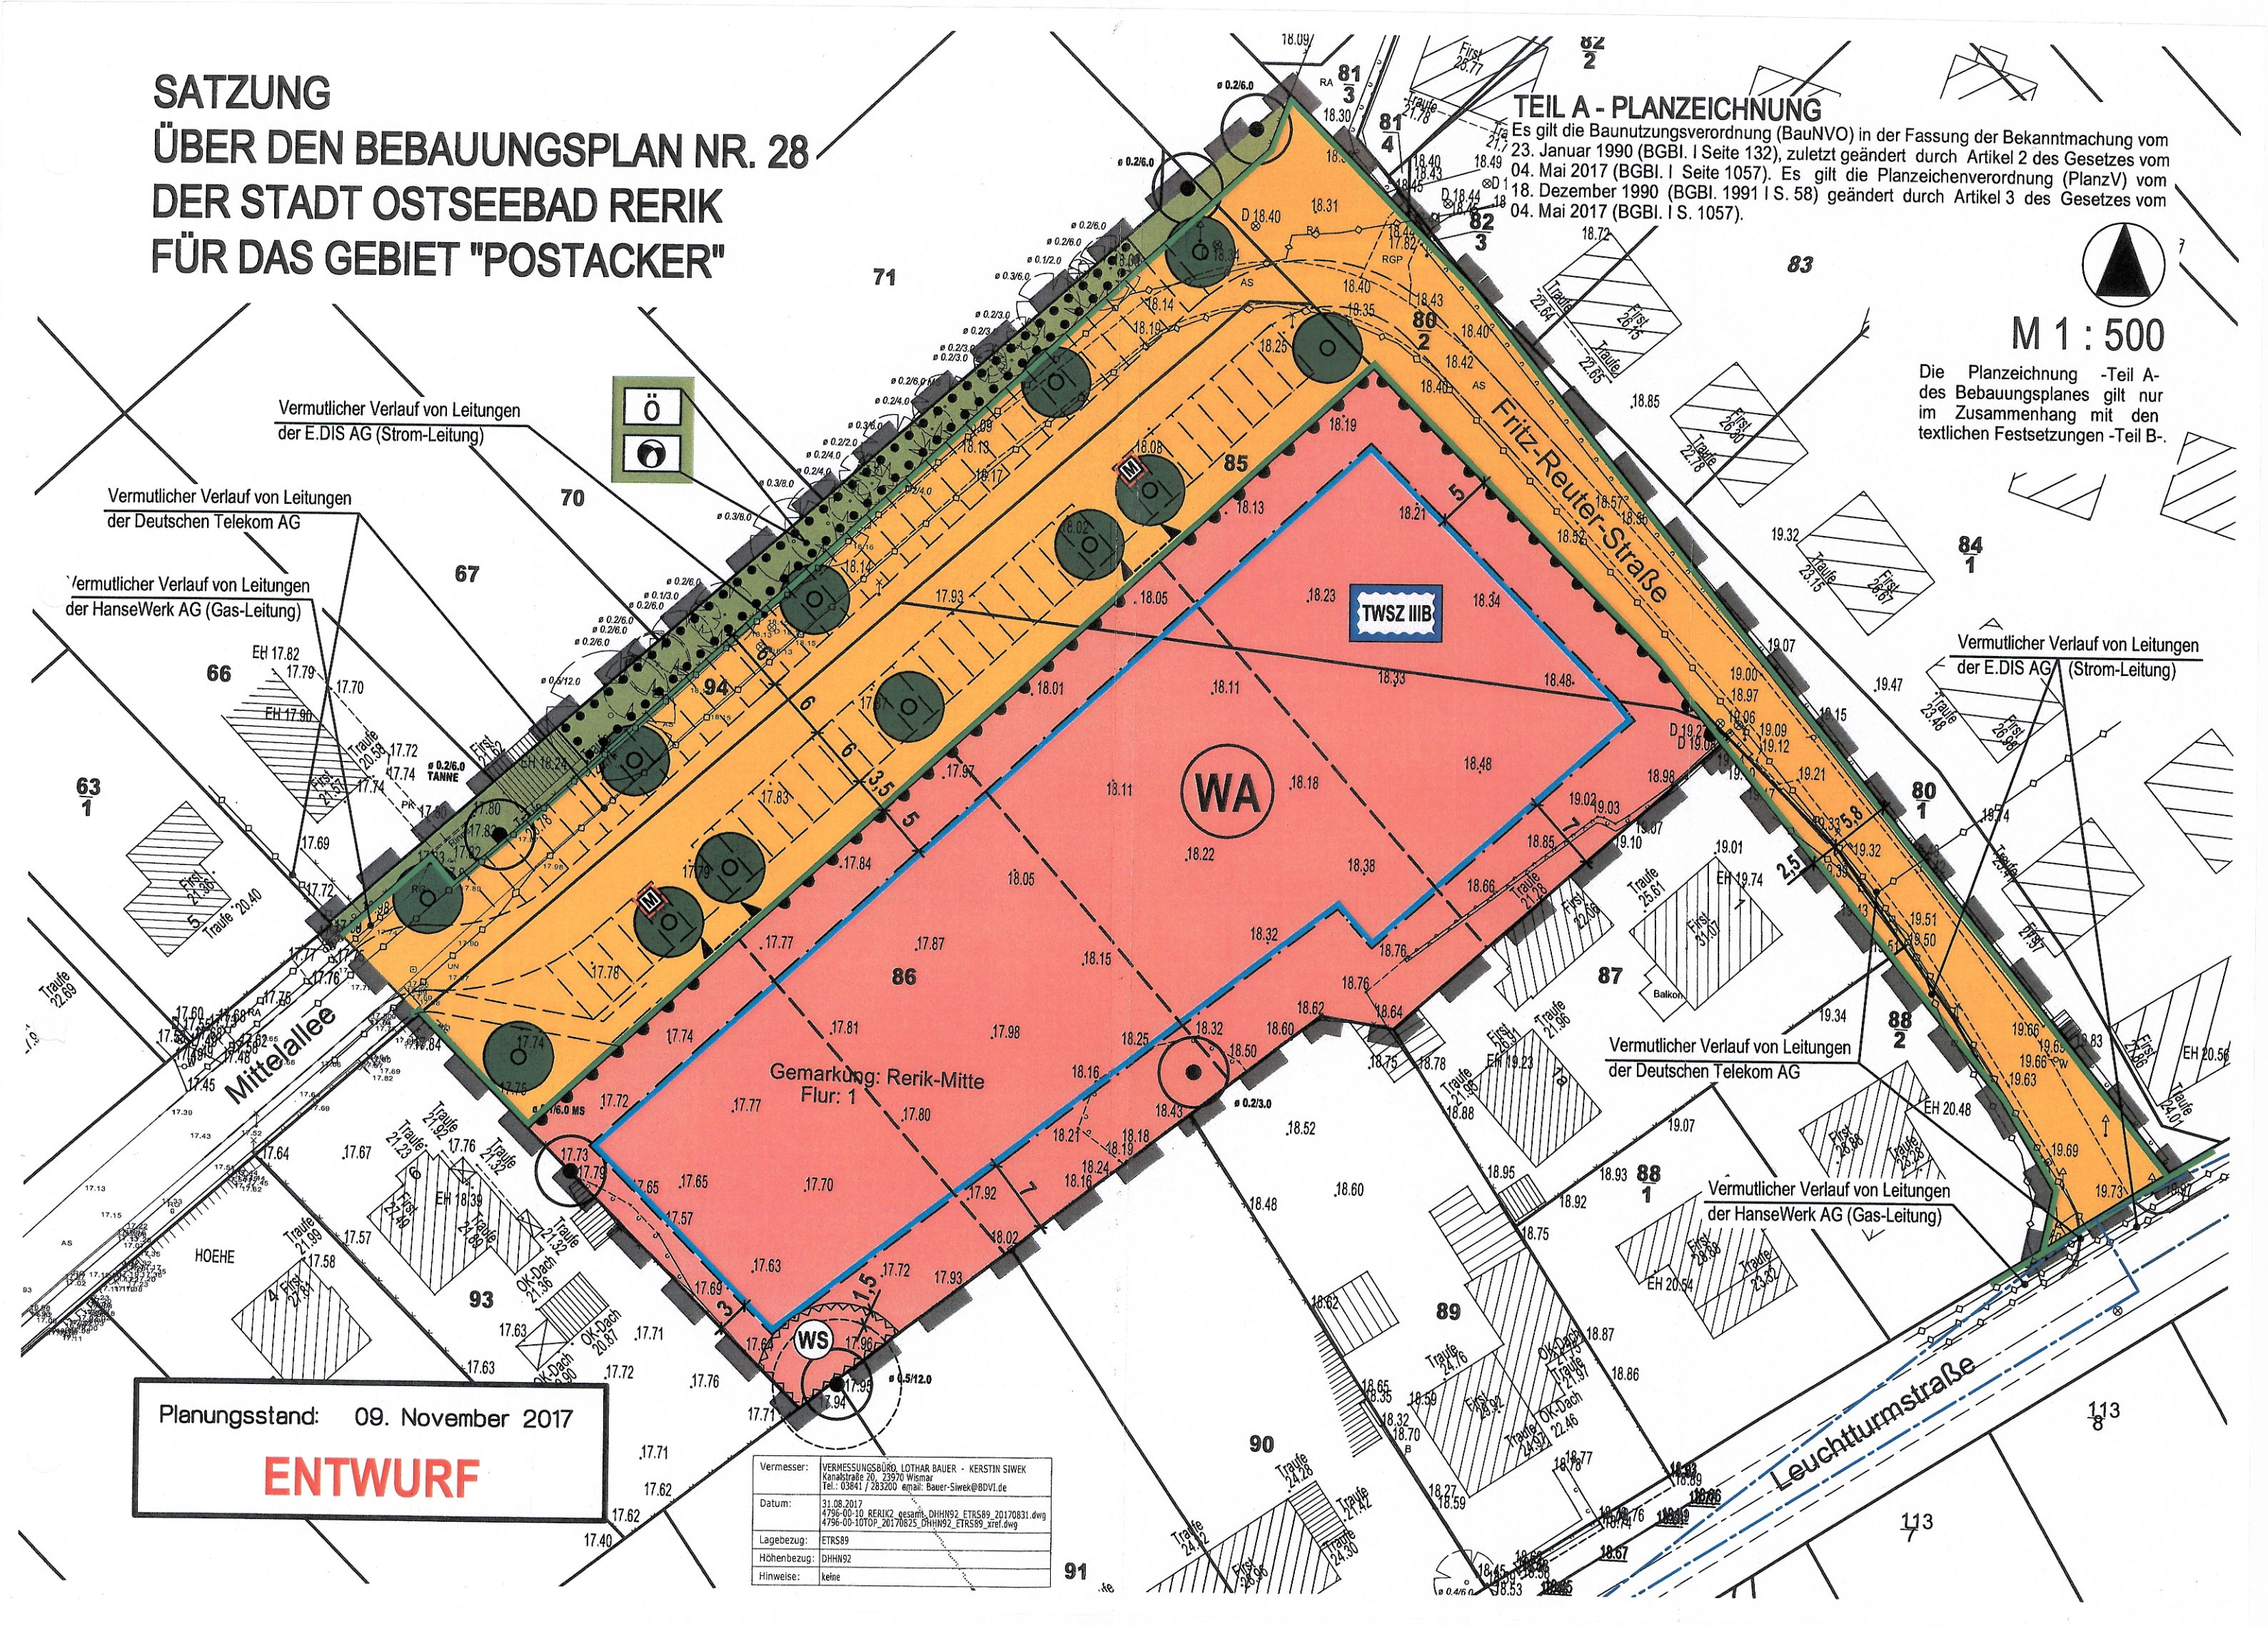

Planungsstand: 09. November 2017

ENTWURF

Vermesser:	VERMESSUNGSBÜRO LOTHAR BAUER - KERSTIN SIWEK Kanalstraße 20, 23970 Wismar Tel.: 03841 / 283200 email: Bauer-Siwiek@BDV1.de
Datum:	31.08.2017 4796-00-10_RERIK2_gesamt_DHHN92_ETRS89_20170831.dwg 4796-00-10TOP_20170825_DHHN92_ETRS89_xref.dwg
Lagebezug:	ETRS89
Höhenbezug:	DHHN92
Hinweise:	keine