


# SATZUNG ÜBER DEN EINFACHEN BEBAUUNGSPLAN NR. 31 DER STADT OSTSEEBAD RERIK FÜR DAS GEBIET DES "LTA-GELÄNDES" GEMÄß § 13a BAUGB ALS BEBAUUNGSPLAN DER INNENENTWICKLUNG

## TEIL A - PLANZEICHNUNG

Es gilt die Verordnung über die bauliche Nutzung der Grundstücke (BauNutzungsverordnung - BauNVO) in der Fassung der Bekanntmachung vom 21. November 2017 (BGBl. I S. 3786).  
Es gilt die Planzeichenverordnung (PlanZV) vom 18. Dezember 1990 (BGBl. 1991 I S. 58) geändert durch Artikel 3 des Gesetzes vom 04. Mai 2017 (BGBl. I S. 1057).

M 1 : 1.500

Die Planzeichnung -Teil A- des Bebauungsplanes gilt nur im Zusammenhang mit den textlichen Festsetzungen -Teil B-.

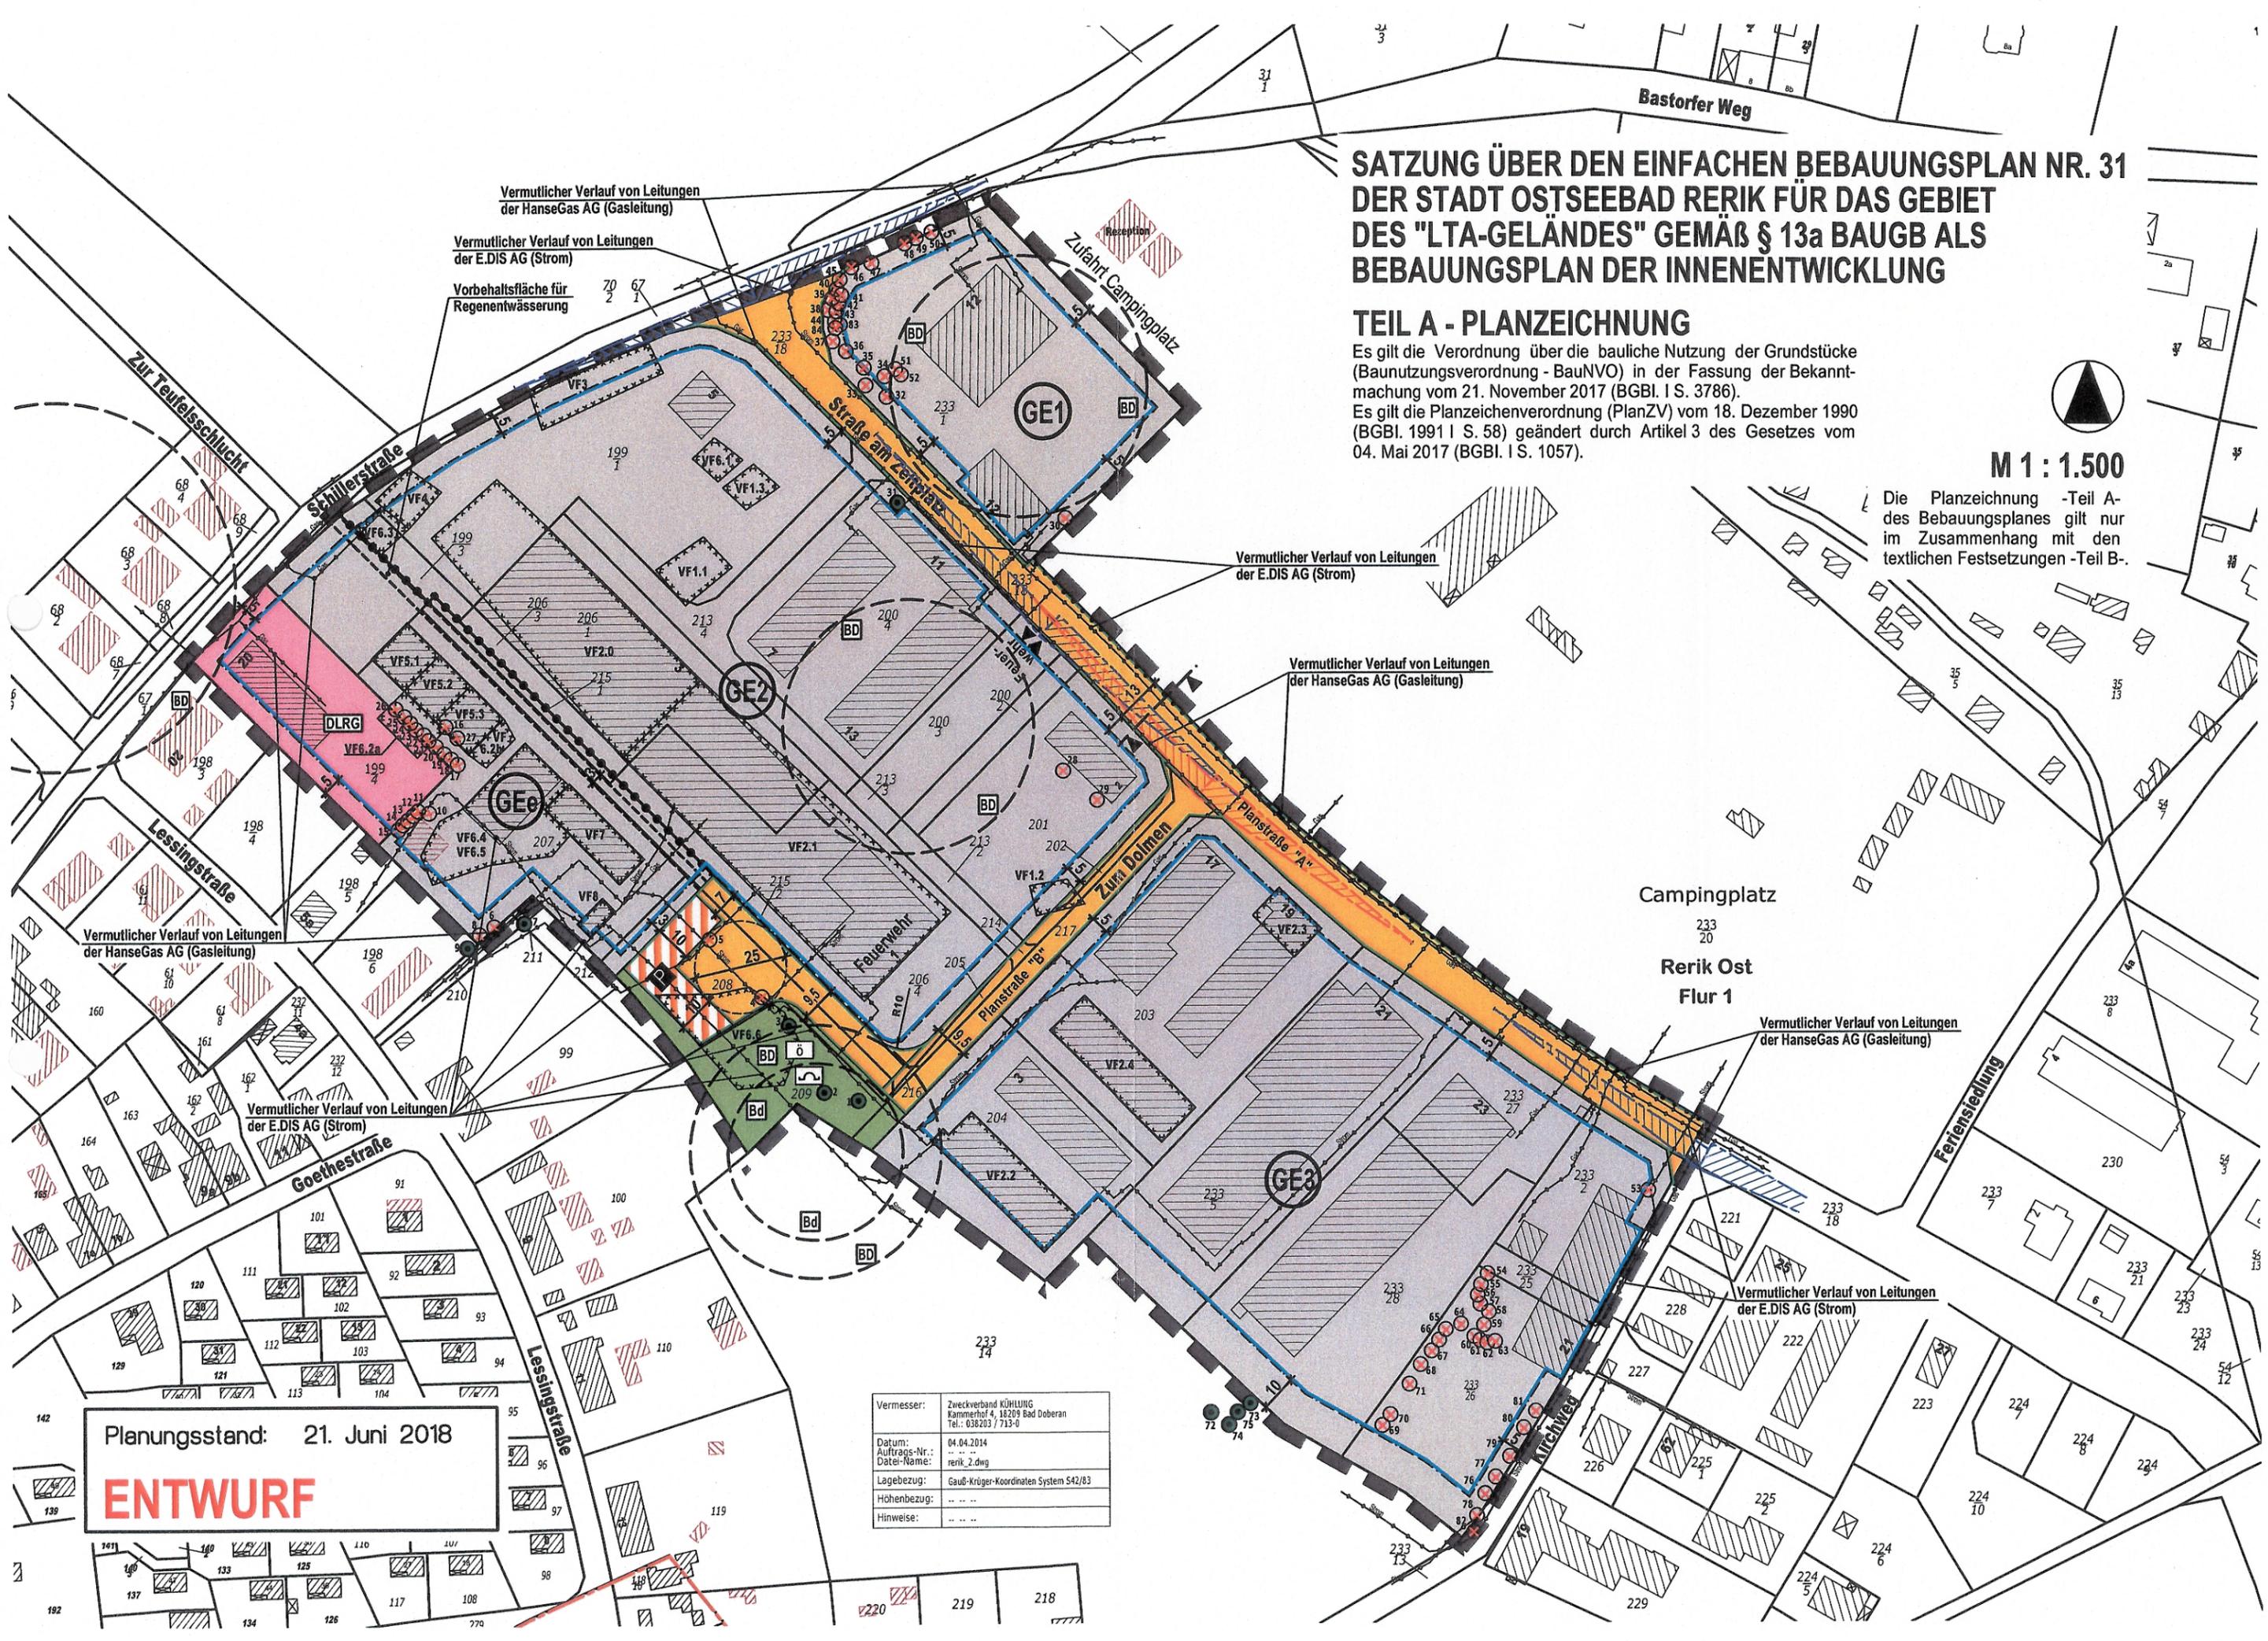

Planungsstand: 21. Juni 2018  
**ENTWURF**

Vermesser:	Zweckverband KÜHLING Kammerhof 4, 18209 Bad Doberan Tel.: 038203 / 713-0
Datum:	04.04.2014
Auftrags-Nr.:	...
Datei-Name:	rerik_2.dwg
Lagebezug:	Gauß-Krüger-Koordinaten System 542/83
Höhenbezug:	...
Hinweise:	...