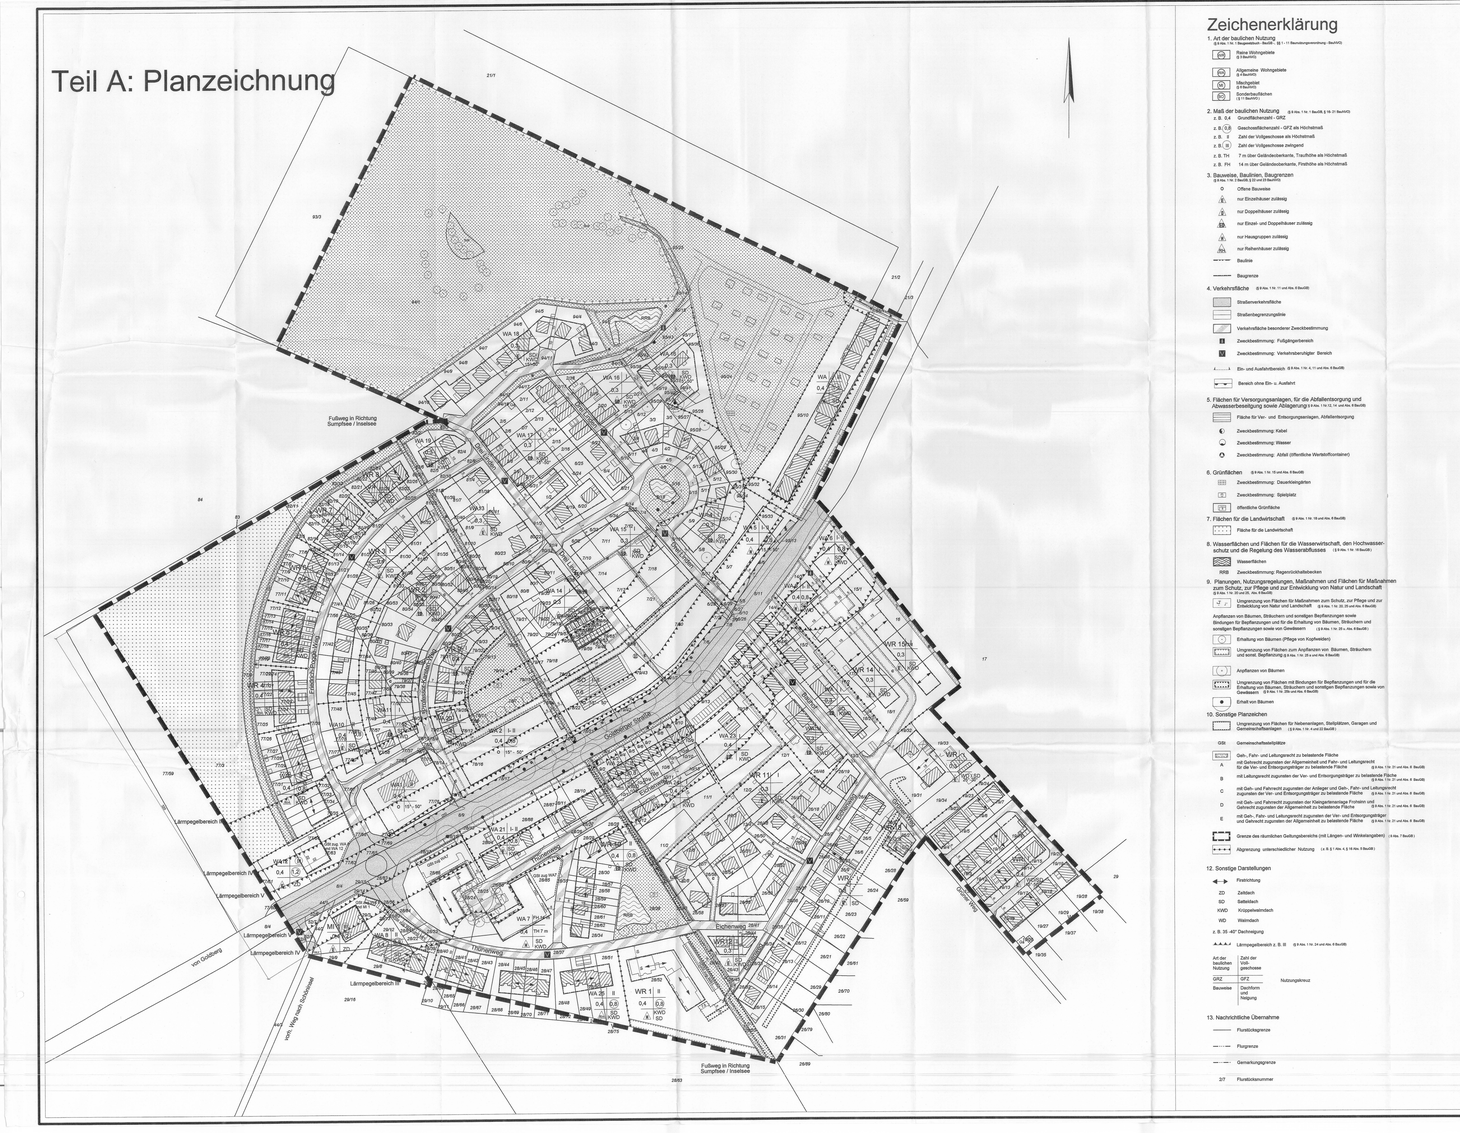Teil A: Planzeichnung