



INGENIEURPLANUNG-OST GmbH
Ingenieure und Landschaftsplaner
17489 Greifswald, Poggenweg 28
Tel.: 03834/59550 Fax: 03834/59555



Universitäts- und Hansestadt
Greifswald

Stadtbauamt
Markt 15
17489 Greifswald

Ausbau Ostseeküsten-Radweg
zwischen der Universitäts- und Hansestadt
Greifswald und der Gemeinde Neuenkirchen

Übersichtskarte




Januar 2017

gez. Hagemann

- Beteiligung Träger öffentlicher Belange -

M: 1: 50.000

Unterlage : 2
Blatt Nr. : 1

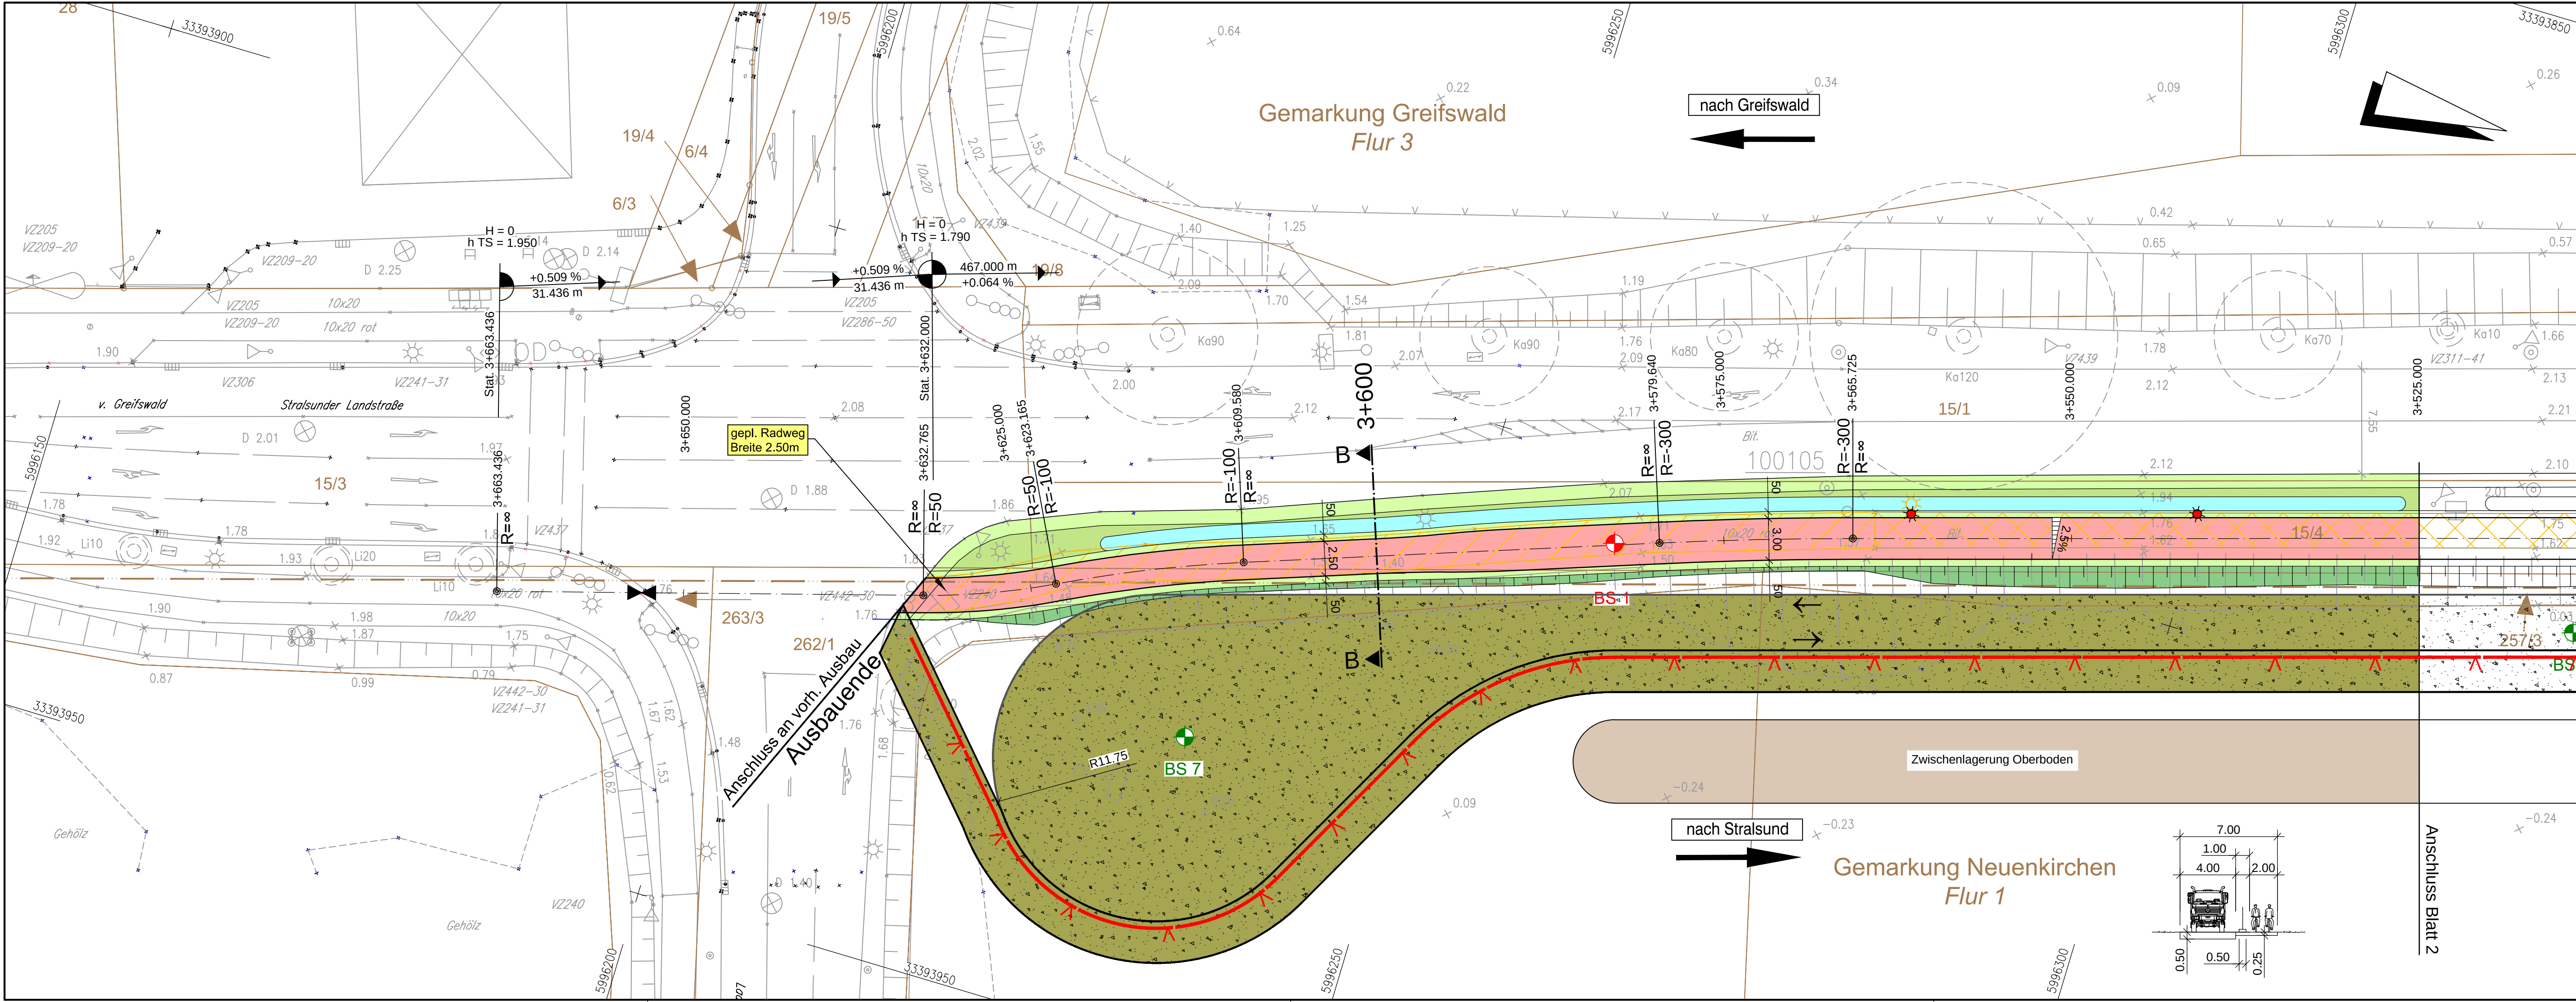

LEGENDE

Radweg

Bankett

Grünfläche

Dammböschung

Mulde

Rückbau Pflaster

Rückbau Asphalt

BS Baustraße

gepl. Leuchte

Rückbau Leuchte

Entfall Baum

BS Radweg

Beteiligung Träger öffentlicher Belange

Nr.	Art der Änderung	Datum	Name

 INGENIEURPLANUNG-OST GmbH Ingenieure und Landschaftsplaner 17489 Greifswald • Poggenweg 28 Telefon:(03834)5955-0 • Fax:(03834)5955-55	bearbeitet	21.07.2017	Wf
	gezeichnet	21.07.2017	Ko
	geprüft	21.07.2017	Hg



Universitäts- und Hansestadt
Greifswald
Stadtbauamt
Markt 15
17489 Greifswald

Unterlage Nr. 7
Blatt Nr. 1
Reg. Nr.

Datum
Zeichen


Ausbau Ostseeküsten-Radweg
zwischen der Universitäts- und Hansestadt
Greifswald und der Gemeinde Neuenkirchen

bearbeitet
gezeichnet
geprüft

Lageplan
Maßstab: 1 : 250

Aufgestellt:	
Greifswald, den	

Grundplan hergestellt:	Aufnahme: Okt. 2015 Feldvergleich: Nov. 2015 Kataster: Nov. 2015	Ergänzungen: System Höhen: DHNN 92 System Lage : UTM ETRS 89 Katasterübern. digital
------------------------	--	--

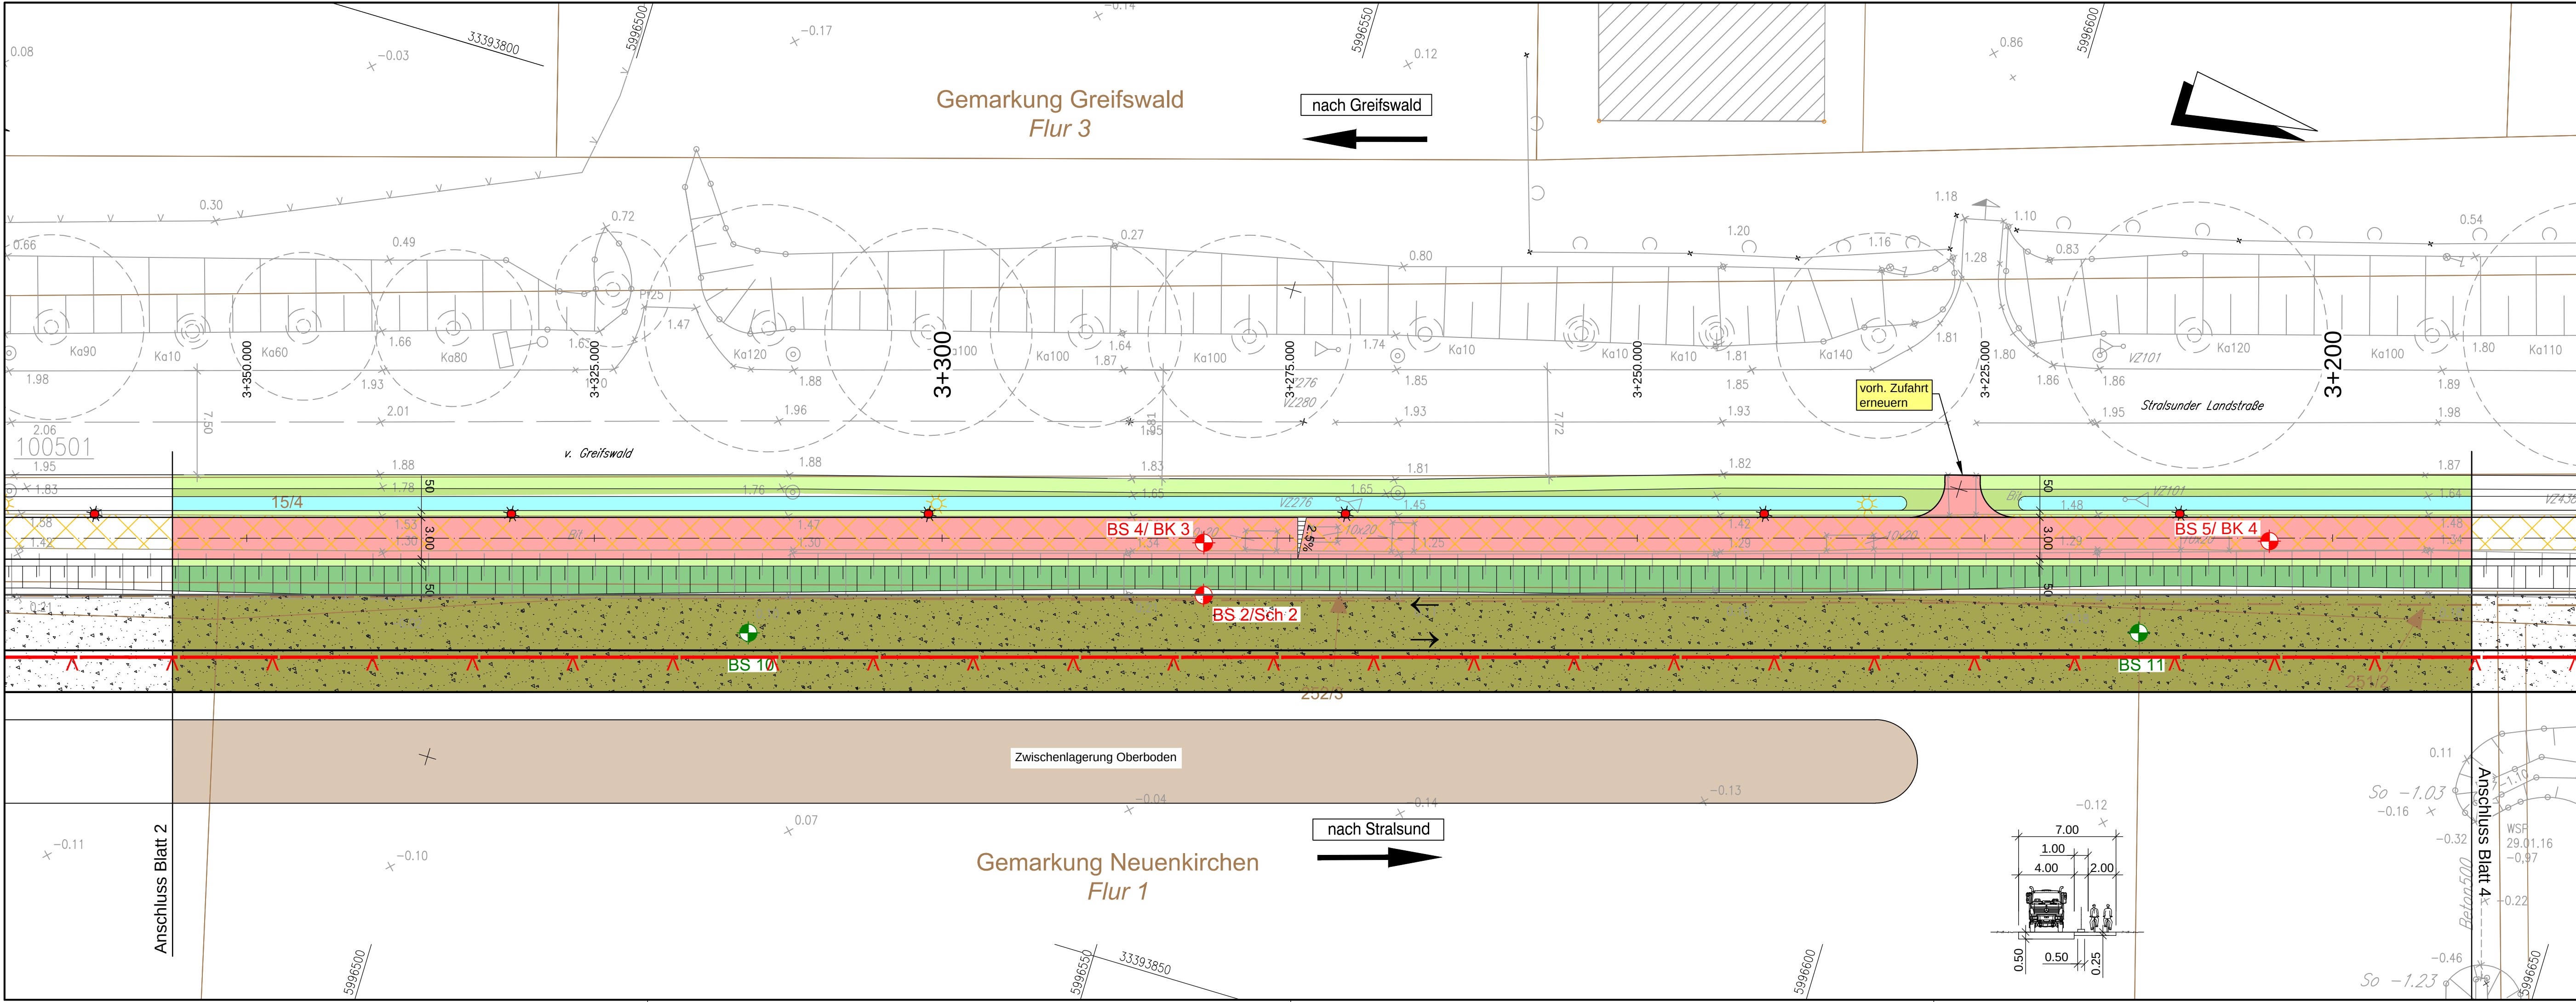

LEGENDE			
	Radweg		Mulde
	Bankett		Rückbau Pflaster
	Grünfläche		Rückbau Asphalt
	Dammböschung		BS Baustraße
			gepl. Leuchte
			Rückbau Leuchte
			Entfall Baum
			BS Radweg

Beteiligung Träger öffentlicher Belange

Nr.	Art der Änderung	Datum	Name

	bearbeitet	21.07.2017	Wf
	gezeichnet	21.07.2017	Ko
	geprüft	21.07.2017	Hg

	Unterlage Nr.	7
	Blatt Nr.	3
	Reg. Nr.	
	Datum	

Ausbau Ostseeküsten-Radweg zwischen der Universitäts- und Hansestadt Greifswald und der Gemeinde Neuenkirchen	bearbeitet	
	gezeichnet	
	geprüft	
	Lageplan	

Aufgestellt:	
Greifswald, den	

Grundplan hergestellt:	Ergänzungen:	
INGENIEURPLANUNG-OST GmbH Ingenieure und Landschaftsplaner 17489 Greifswald • Poggenweg 28 Telefon:(03834)5955-0 • Fax:(03834)5955-55	Aufnahme:	Okt. 2015
	Feldvergleich:	Nov. 2015
	Kataster:	Nov. 2015
	System Höhen:	DHHN 92
	System Lage :	UTM ETRS 89
	Katasterübern.	digital

