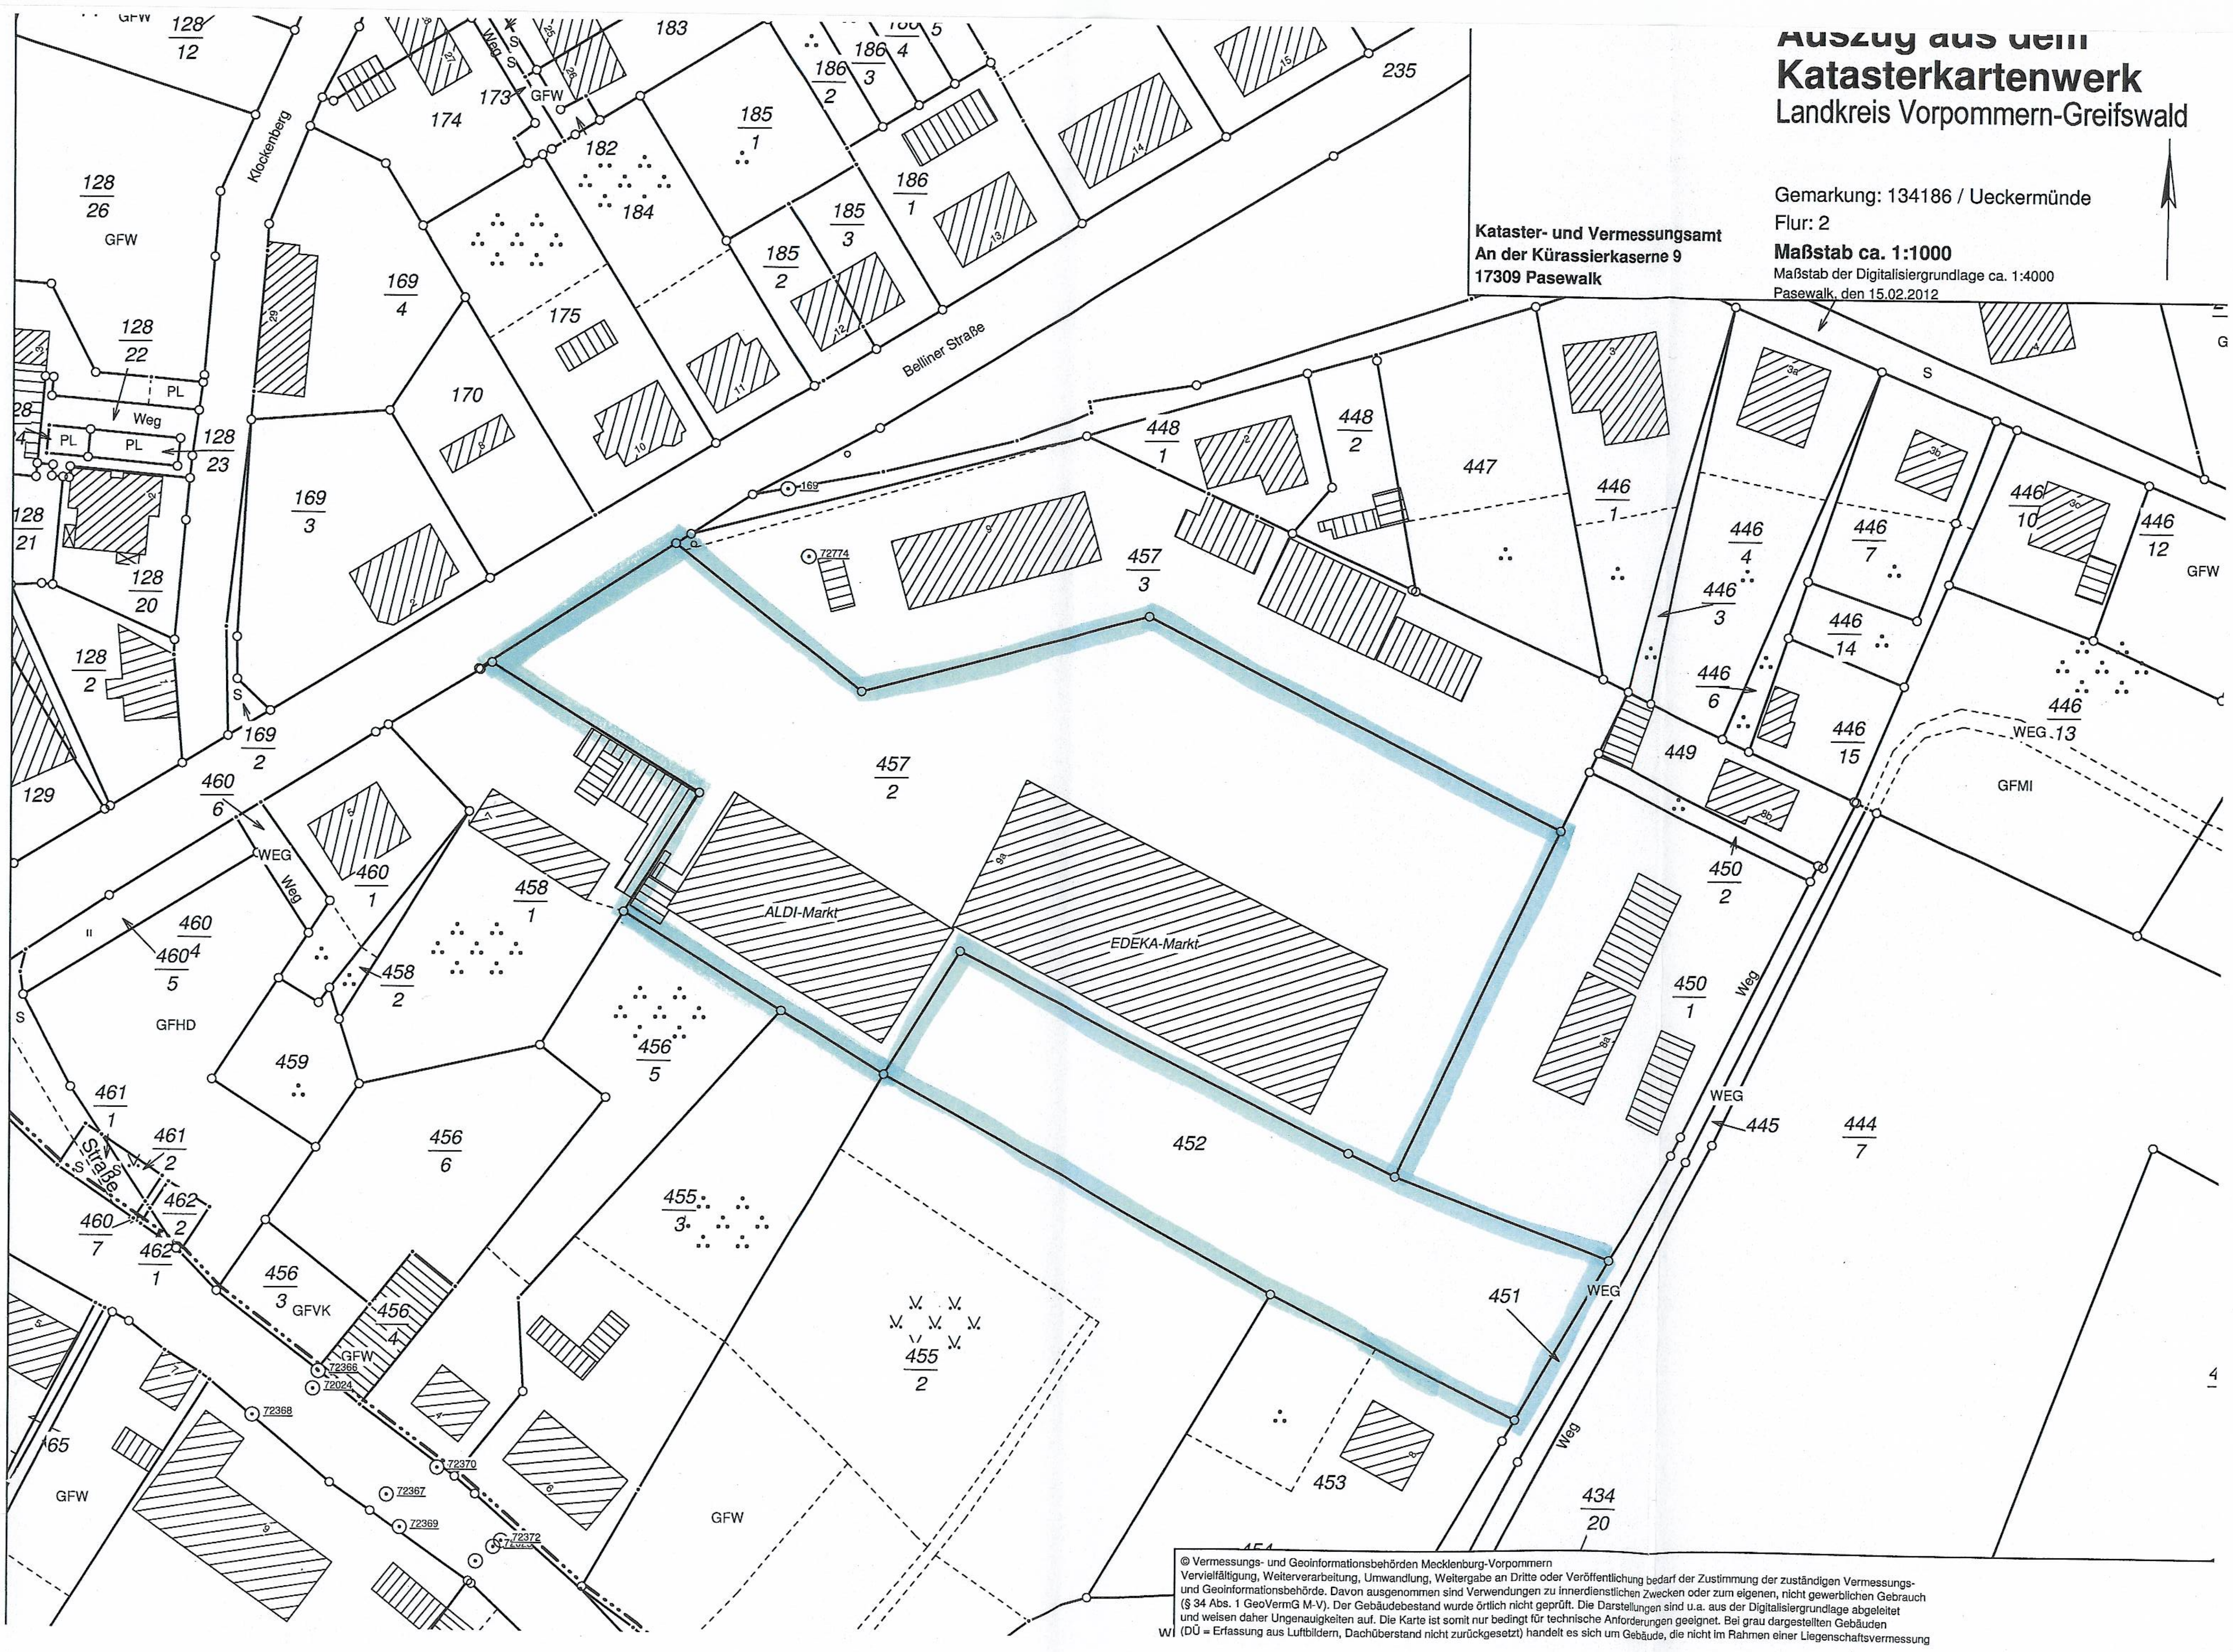
Auszug aus dem
Katasterkartenwerk
Landkreis Vorpommern-Greifswald
Kataster- und Vermessungsamt
An der Kürassierkaserne 9
17309 Pasewalk
Gemarkung: 134186 / Ueckermünde
Flur: 2
Maßstab ca. 1:1000
Maßstab der Digitalisiergrundlage ca. 1:4000
Pasewalk, den 15.02.2012
Belliner Straße
Klockenberg
ALDI-Markt
EDEKA-Markt
457/2
452
451
© Vermessungs- und Geoinformationsbehörden Mecklenburg-Vorpommern
Vervielfältigung, Weiterverarbeitung, Umwandlung, Weitergabe an Dritte oder Veröffentlichung bedarf der Zustimmung der zuständigen Vermessungs- und Geoinformationsbehörde. Davon ausgenommen sind Verwendungen zu innerdienstlichen Zwecken oder zum eigenen, nicht gewerblichen Gebrauch (§ 34 Abs. 1 GeoVermG M-V). Der Gebäudebestand wurde örtlich nicht geprüft. Die Darstellungen sind u.a. aus der Digitalisiergrundlage abgeleitet und weisen daher Ungenauigkeiten auf. Die Karte ist somit nur bedingt für technische Anforderungen geeignet. Bei grau dargestellten Gebäuden (DÜ = Erfassung aus Luftbildern, Dachüberstand nicht zurückgesetzt) handelt es sich um Gebäude, die nicht im Rahmen einer Liegenschaftsvermessung

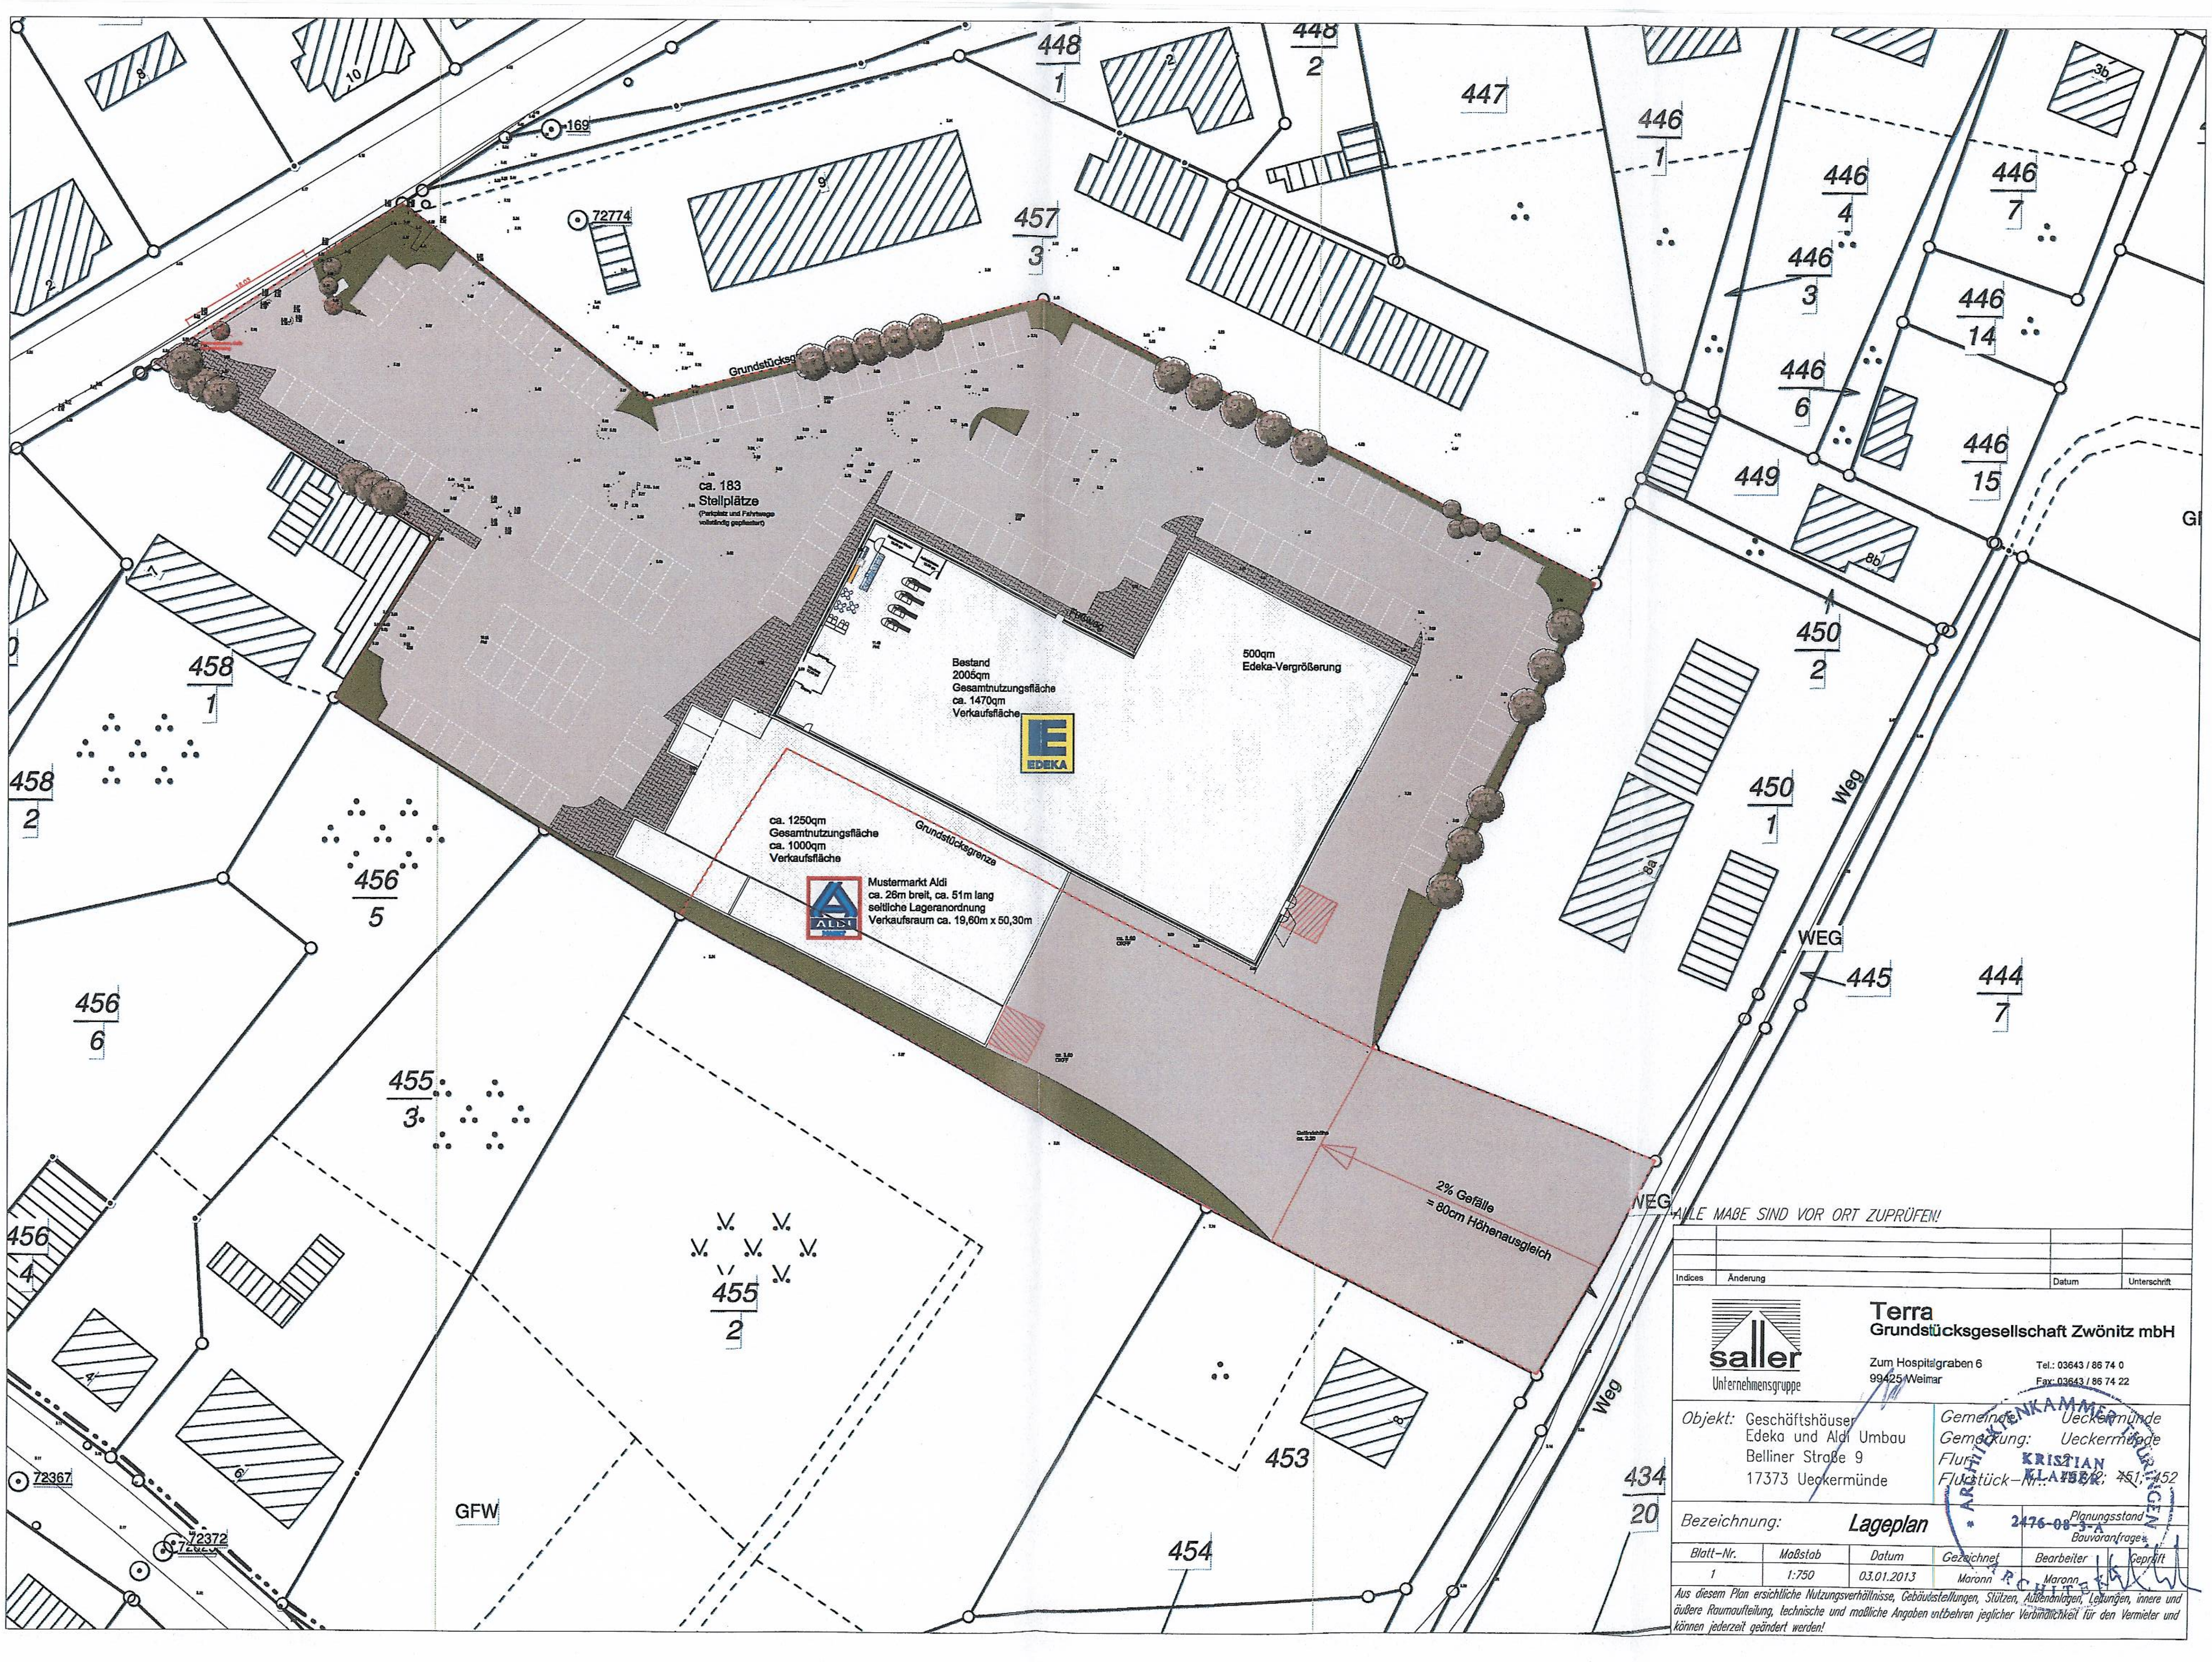
ca. 183
Stellplätze
Bestand
2005qm
Gesamtnutzungsfläche
ca. 1470qm
Verkaufsfläche
500qm
Edeka-Vergrößerung
EDEKA
ca. 1250qm
Gesamtnutzungsfläche
ca. 1000qm
Verkaufsfläche
Grundstücksgrenze
Mustermarkt Aldi
ca. 26m breit, ca. 51m lang
seitliche Lageranordnung
Verkaufsraum ca. 19,60m x 50,30m
2% Gefälle
= 80cm Höhenausgleich
ALLE MAßE SIND VOR ORT ZUPRÜFEN!
Indices
Änderung
Datum
Unterschrift
saller
Unternehmensgruppe
Terra
Grundstücksgesellschaft Zwönitz mbH
Zum Hospitalgraben 6
99425 Weimar
Tel.: 03643 / 86 74 0
Fax: 03643 / 86 74 22
Objekt: Geschäftshäuser
Edeka und Aldi Umbau
Belliner Straße 9
17373 Ueckermünde
Gemeinde: Ueckermünde
Gemarkung: Ueckermünde
Flur: 2
Flurstück-Nr.: 451; 452
Bezeichnung: Lageplan
Planungsstand
2476-08-3-A
Bauvoranfrage
Blatt-Nr. 1
Maßstab 1:750
Datum 03.01.2013
Gezeichnet Maronn
Bearbeiter Maronn
Geprüft
Architektenkammer Thüringen
KRISTIAN KLAUSER
Architekt
Aus diesem Plan ersichtliche Nutzungsverhältnisse, Gebäudestellungen, Stützen, Außenanlagen, Leitungen, innere und äußere Raumaufteilung, technische und maßliche Angaben entbehren jeglicher Verbindlichkeit für den Vermieter und können jederzeit geändert werden!