


Planzeichnung Teil A

Es gilt die BauNVO 1990


M 1:1000

Kartengrundlage:


amtliche Flurkarte Gemarkung Marlow Flur 6 M 1:1000
Übersichtslageplan "Sollsanierung Alt Guthendorf", M ca.1:1000, August 1996
Ingenieurbüro Voss & Muderack GmbH, 18337 Marlow

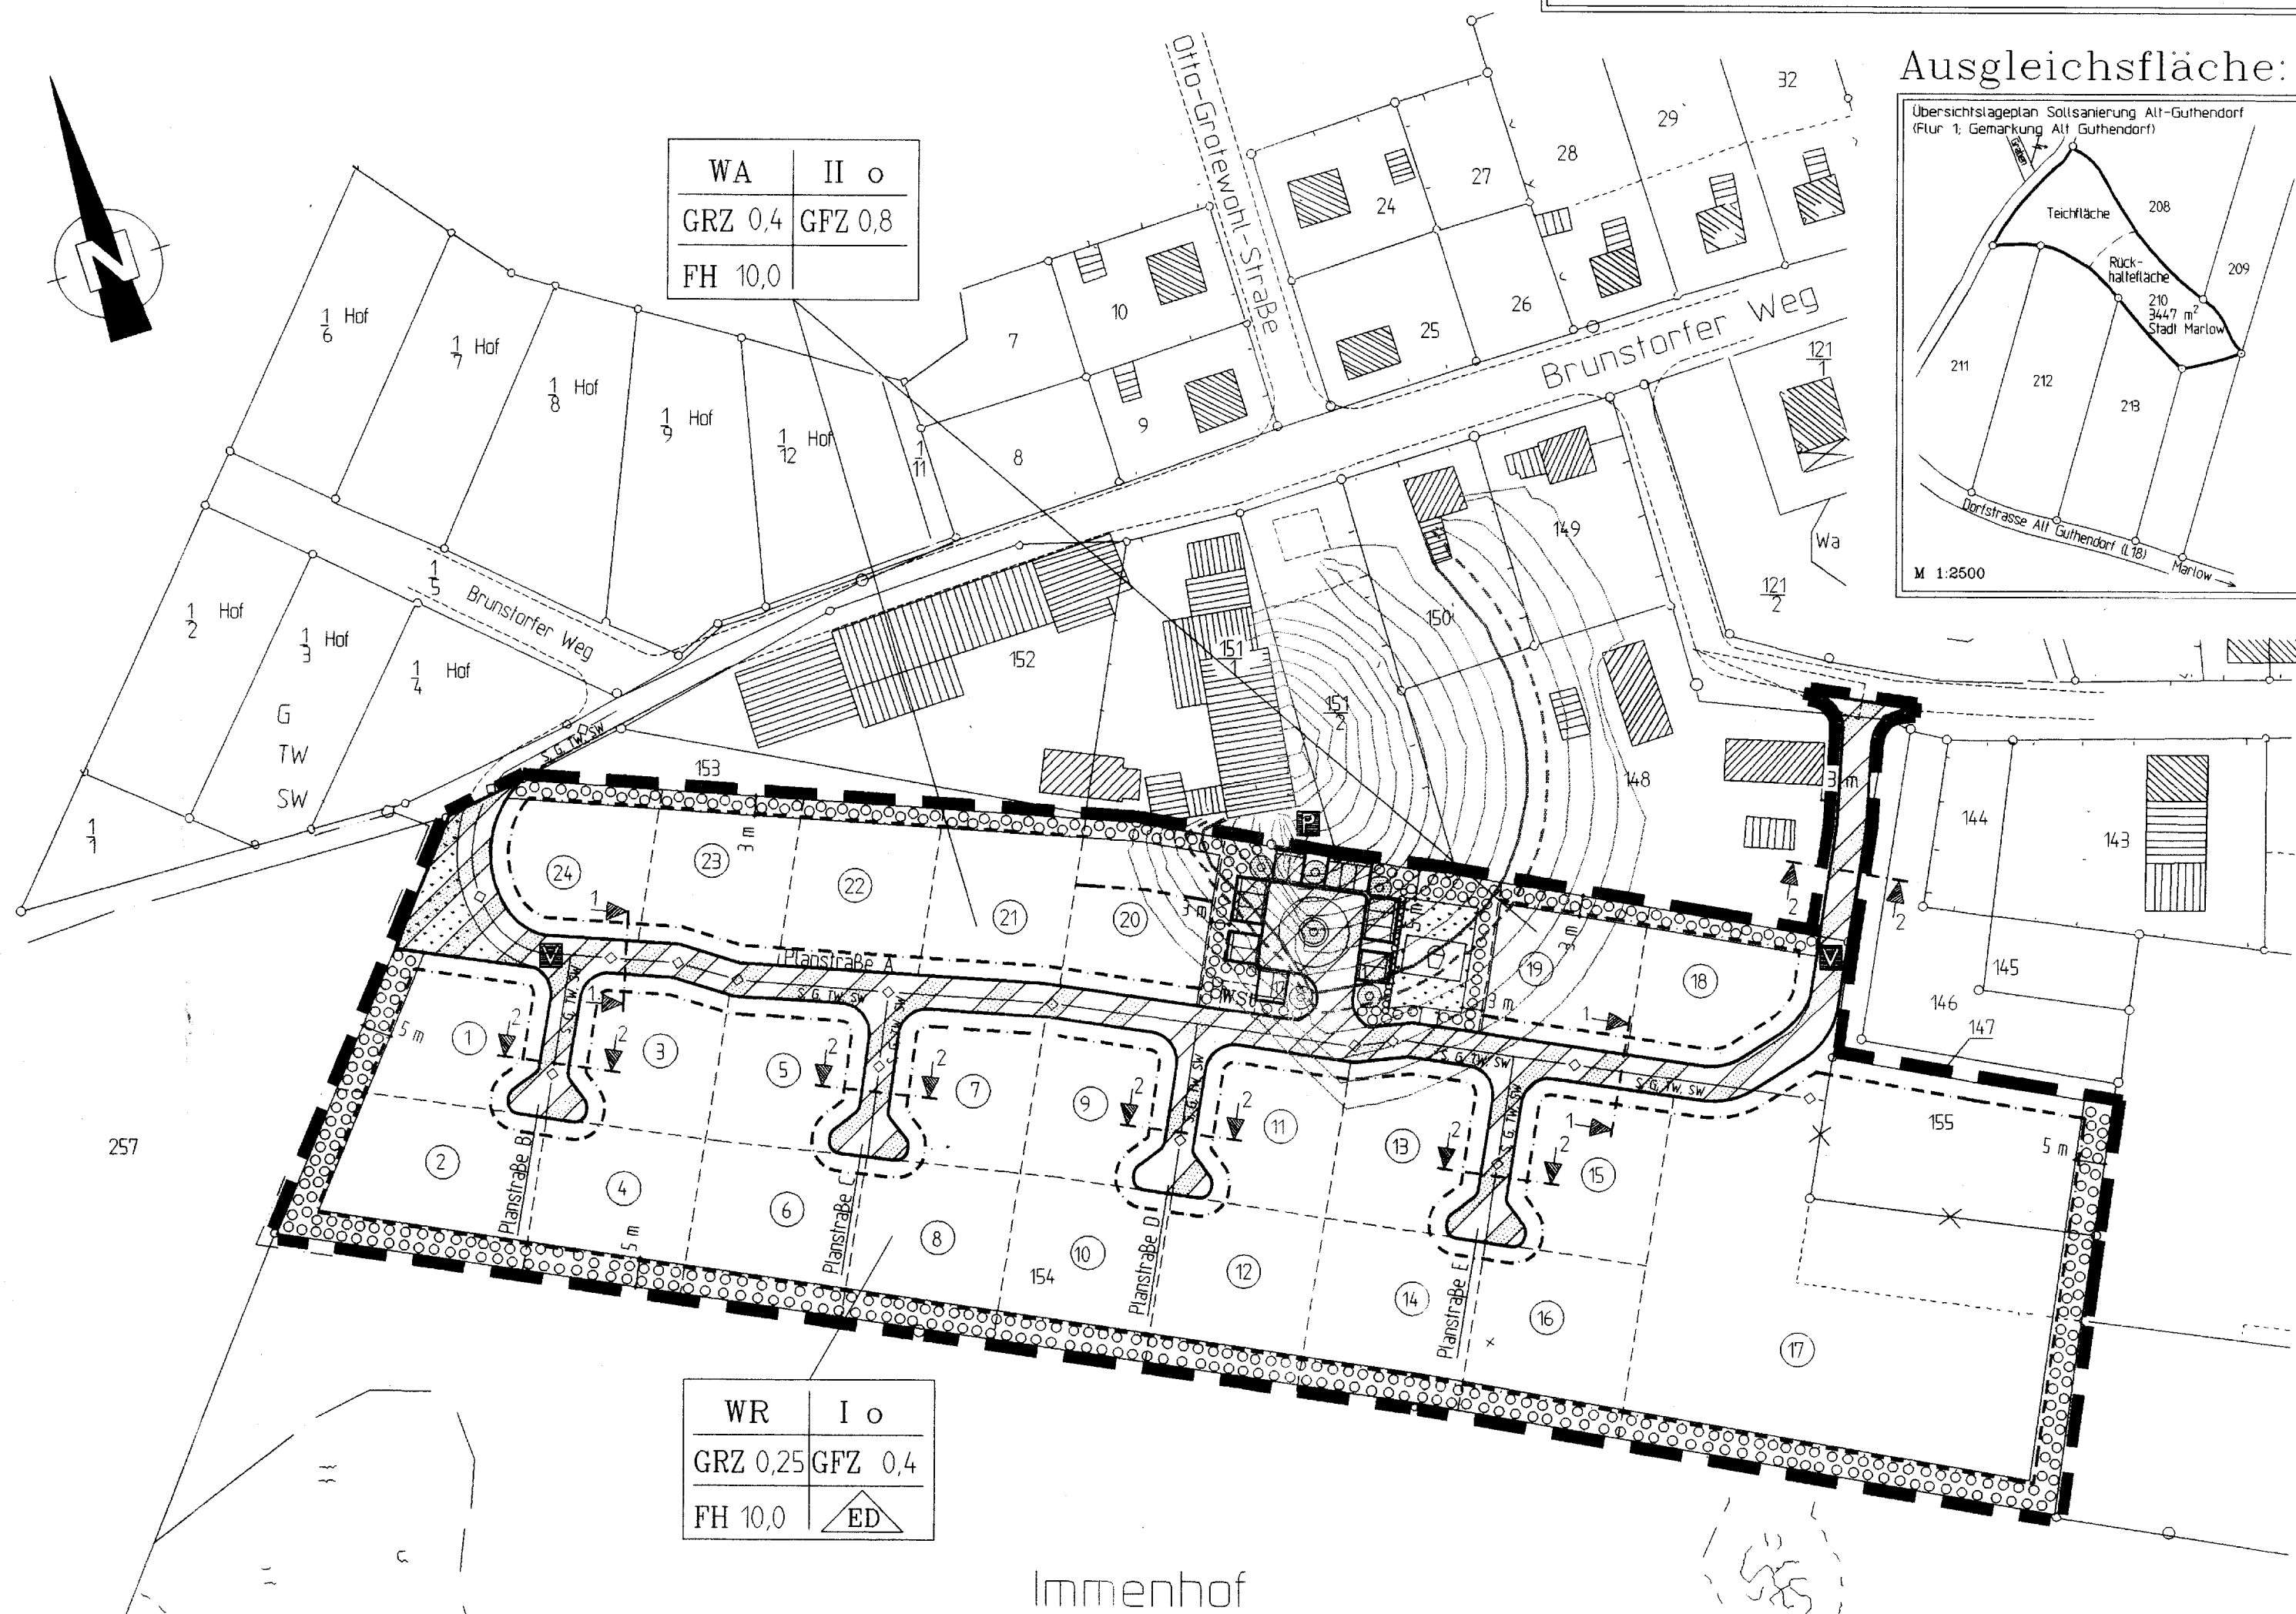

Plangebiet Bestandsbewertung:

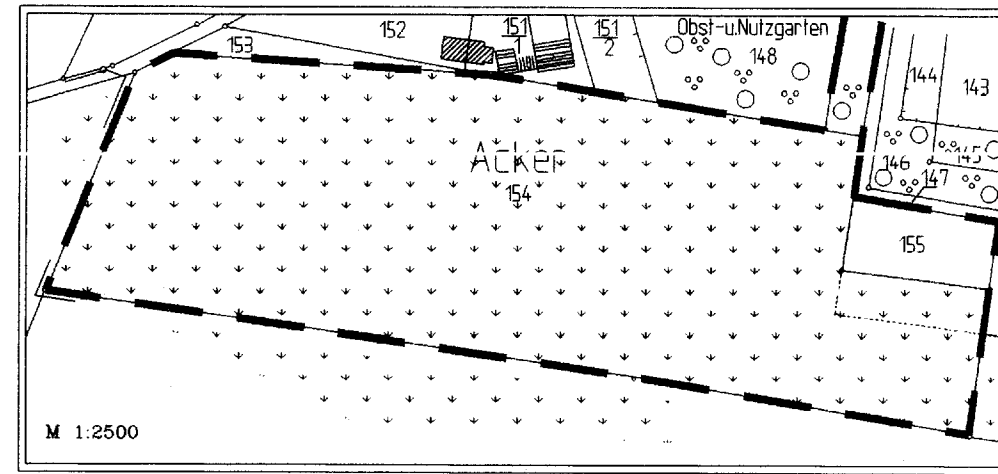

Ausgleichsfläche:

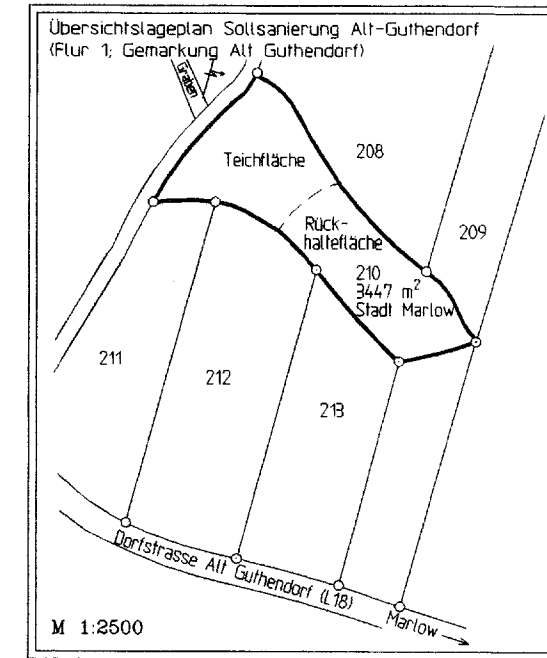

WA	II o
GRZ 0,4	GFZ 0,8
FH 10,0	

WR	I o
GRZ 0,25	GFZ 0,4
FH 10,0	ED

Satzung der Stadt Marlow über den Bebauungsplan Nr.5 für das Wohngebiet 'Immenhof', westlich der Ernst-Thälmann-Straße und südlich des Brunstorfer Weges

Aufgrund des Par. 10 BauGB i.F. vom 08. Dez. 1986 (BGBl. I S. 2253), zuletzt geändert durch das Investitionsförderungs- und Wohnbaulandgesetz vom 22.04.1993 (BGBl. I S. 2253), bei Aufnahme dritter Bauvorschriften als Festsetzung in den Bebauungsplan zusätzlich sowie nach Par. 36 der LBAU M - V vom 26.04.1994 wird nach Beschließung durch die Gemeindevertretung vom 30.06.1997 und mit Genehmigung des Innenministeriums folgende Satzung über den Bebauungsplan Nr.5 für das Wohngebiet 'Immenhof' - westlich der Ernst-Thälmann-Straße und südlich des Brunstorfer Weges, bestehend aus der Planzeichnung (Teil A) und dem Text (Teil B), erlassen:

Text Teil B

1. Art der baulichen Nutzung

- 11 Die nach Par.3 Abs.3 und 4 sowie Par.4 Abs.3 BauNVO 1990 ausnahmsweise zulässigen Nutzungsarten sind nicht zulässig.
12 Die nach Par.3 Abs.2 und Par.4 Abs.2 zulässigen Wohngebäude dürfen nicht mehr als 2 Wohnungseinheiten haben.

2. Gestaltung der baulichen Anlagen

- 2.1 Hauptgebäude
2.1.1 WA und WR
- Dachform
- Dachneigung
- Dachdeckung
- Außenwände
- Ausbauten
2.2 Garagen/Nebengebäude
- Dach
- Außenwände
- Ausbauten
- Salt-, Waln- oder Kiefernholz
30 bis 40°
Dachflächen in rot oder anthrazit
Verblendenwerk
Wände mit Außenwandputz
Holzverschalung
wie Hauptgebäude, zusätzl. Putz- oder Flachdach möglich
wie Hauptgebäude
Wintergarten in Glasbauweise
Carports/Gartenhäuser in Holz

3. Höhenbezug

- Die Firsthöhe darf folgende Werte über 0K Erschließungsstraße nicht überschreiten.
WA und WR 10 m
Die Errichtung von Bauwerken mit einer Höhe größer 15 m über NN so wie von Freileitungen ab 1 kV ist nicht zulässig.

4. Beplanung

- 4.1 Plangebiet
Auf den Grundstücken 12,14,16,18,4486,44