


SATZUNG DER LANDESHAUPTSTADT SCHWERIN ÜBER DIE 2. ÄNDERUNG DES BEBAUUNGSPLANES Nr. 16.91.01 "ZIPPENDORF"



LÄRMPEGELBEREICHE

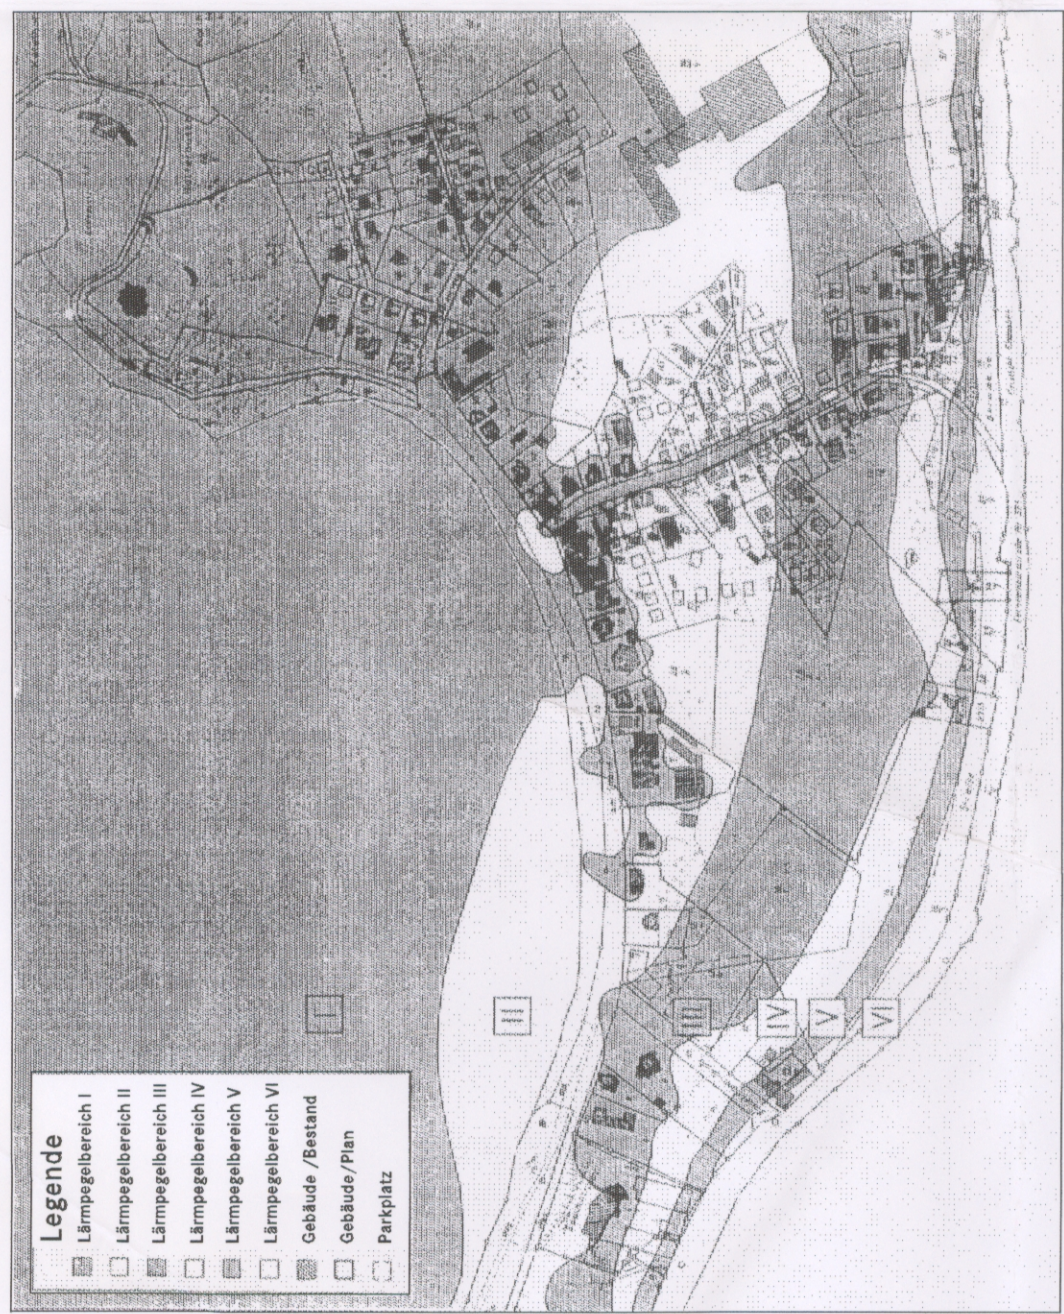


ÜBERSICHT - MASSNAHMEFLÄCHE M7 + M8



ÜBERSICHT - MASSNAHMEFLÄCHE M9

TEIL A - PLANZEICHNUNG

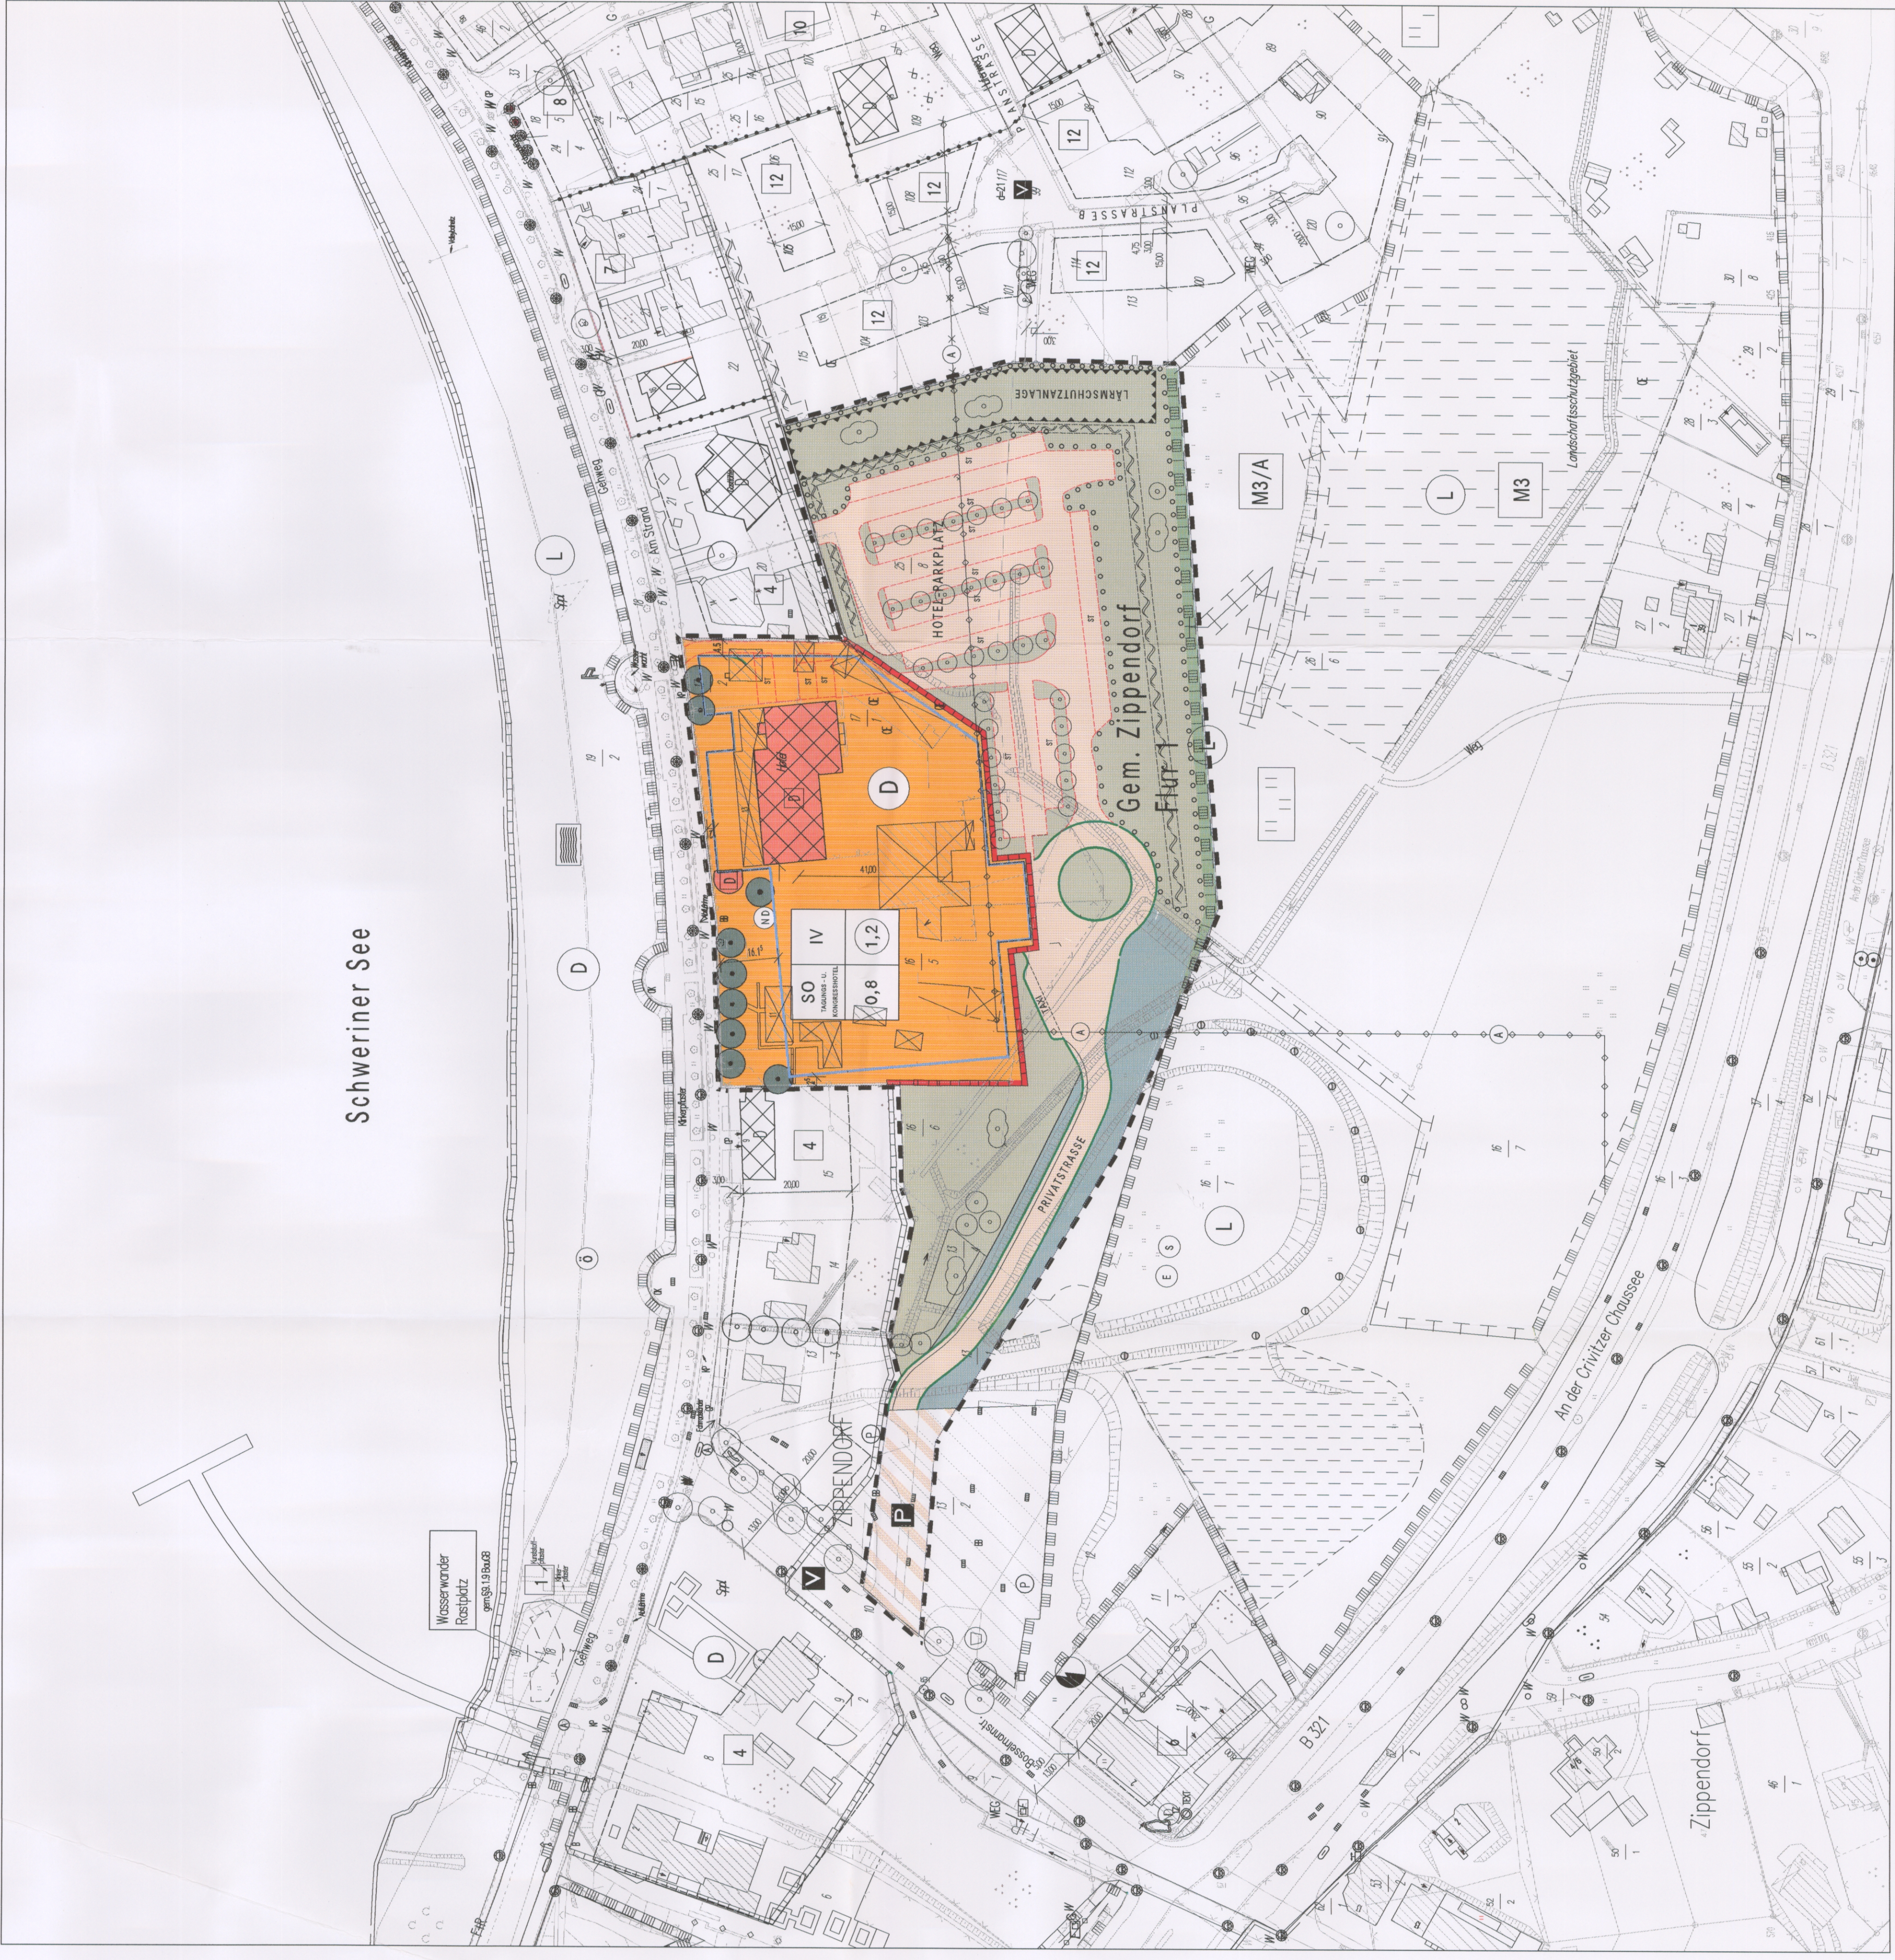

M 1:1000

PLANZEICHENERKLÄRUNG

1. Art der baulichen Nutzung (§ 9(1) Nr. 1 BauGB, §§ 1 bis 11 BauNVO)

























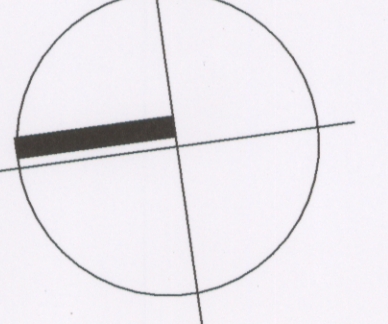









































2. Änderung Bebauungsplan Nr. 16.91.01

"Zippendorf"

Stand: Juni 2004

