




Landkreis Nordwestmecklenburg
FD Kataster und Vermessung
Stabsstelle Geodatenzentrum
Börzower Weg 3
23936 Grevesmühlen

Löschwasser- und Hydrantenkataster

Alt Steinbeck

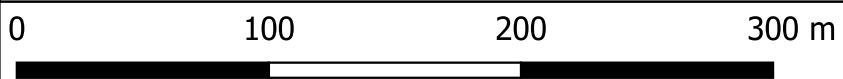


Maßstab: 1:3000

Stand:
20.07.2023


481: 1.1

Prozentuale Auswertung der Gemeinde Krembz		
Versorgungsart	Gebäudeanzahl	Anteil in %
Grundschutz	673	76.13
nicht versorgt	211	23.87

Prozentuale Auswertung des Orts- / Gemeindeteils Alt Steinbeck		
Versorgungsart	Gebäudeanzahl	Anteil in %
Grundschutz	34	82.93
nicht versorgt	7	17.07

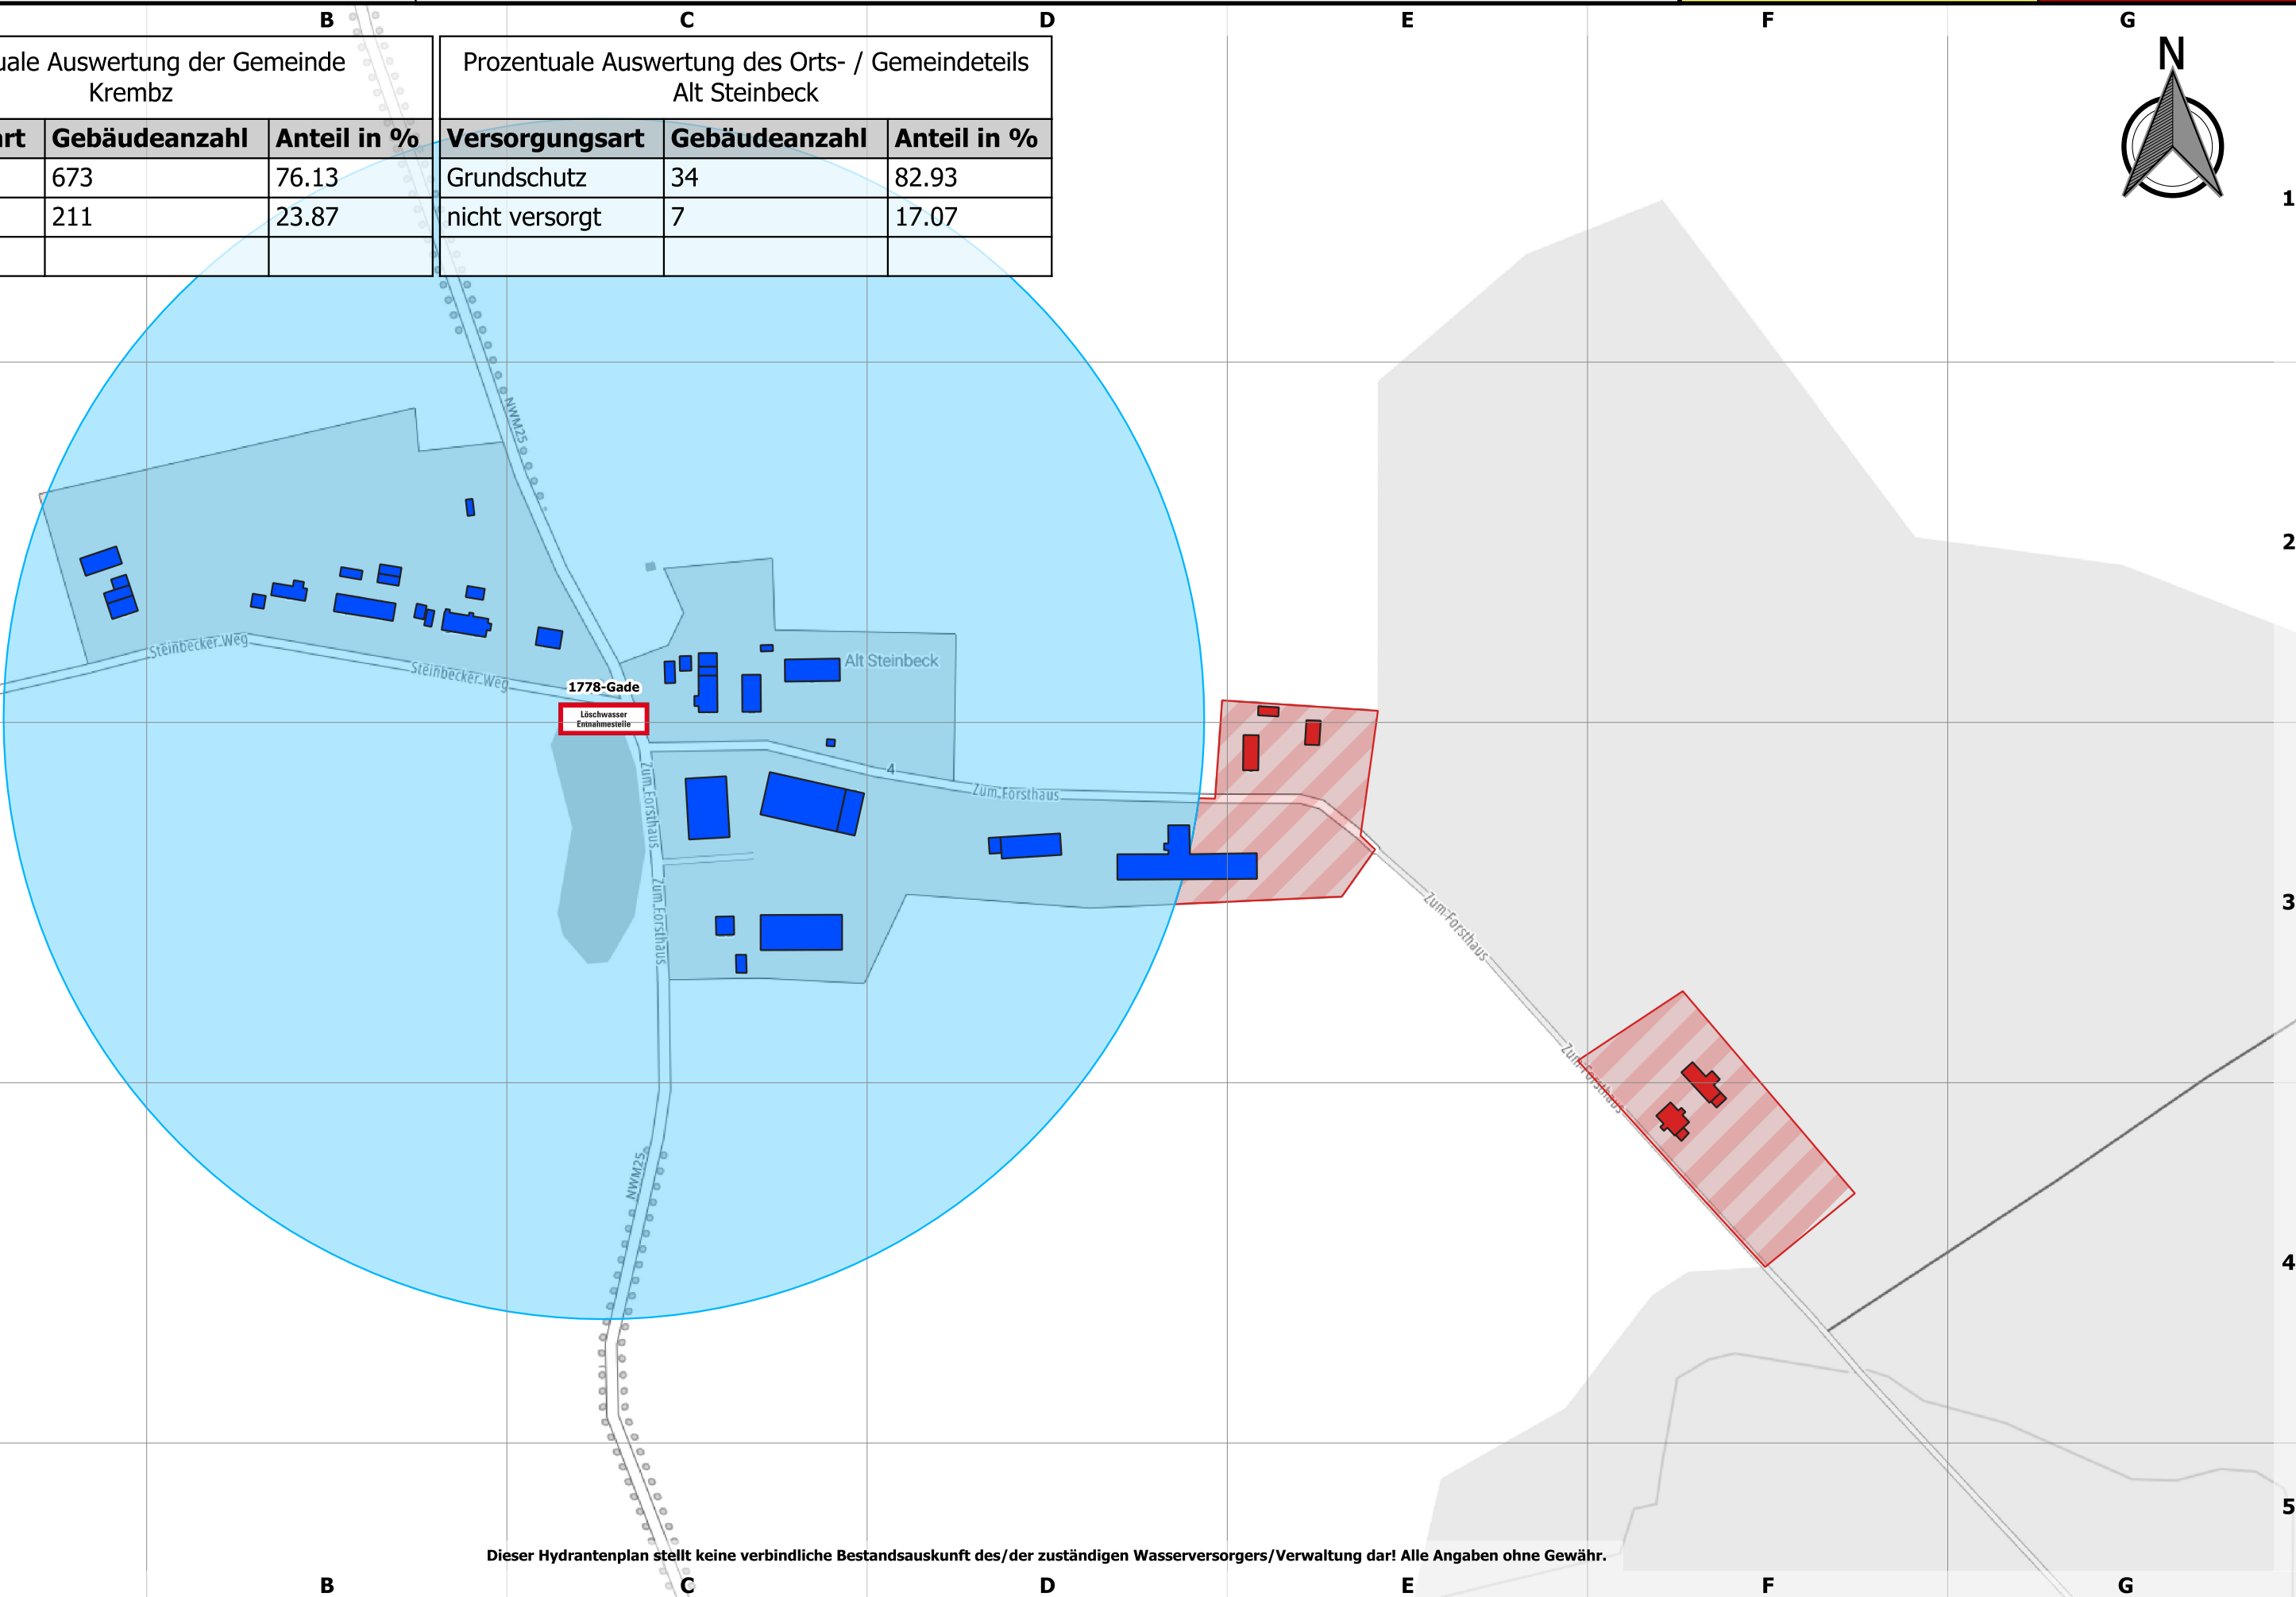

Dieser Hydrantenplan stellt keine verbindliche Bestandsauskunft des/der zuständigen Wasserversorgers/Verwaltung dar! Alle Angaben ohne Gewähr.

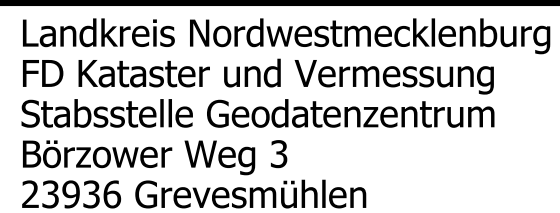

Alt Steinbeck

Maßstab: 1:3000

Stand:
20.07.2023

481: 1.1

Prozentuale Auswertung des Orts- / Gemeindeteils Alt Steinbeck

Versorgungsart	Gebäudeanzahl	Anteil in %
Grundschutz	34	82.93
nicht versorgt	7	17.07




Dieser Hydrantenplan stellt keine verbindliche Bestandsauskunft des/der zuständigen Wasserversorgers/Verwaltung dar! Alle Angaben ohne Gewähr.



Landkreis Nordwestmecklenburg
FD Kataster und Vermessung
Stabsstelle Geodatenzentrum
Börzower Weg 3
23936 Grevesmühlen

Löschwasser- und Hydrantenkataster


An der Flöte

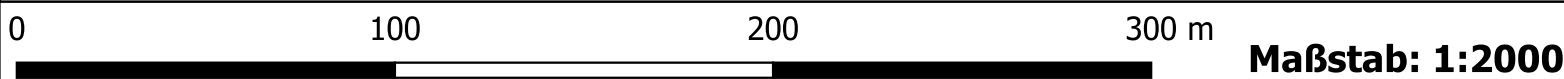

Stand:
20.07.2023

233: 1.1

Prozentuale Auswertung der Gemeinde Gadebusch, Stadt			Prozentuale Auswertung des Orts- / Gemeindeteils Wakenstädt		
Versorgungsart	Gebäudeanzahl	Anteil in %	Versorgungsart	Gebäudeanzahl	Anteil in %
Grundschutz	2206	68.11	Grundschutz	145	77.13
nicht versorgt	1033	31.89	nicht versorgt	43	22.87

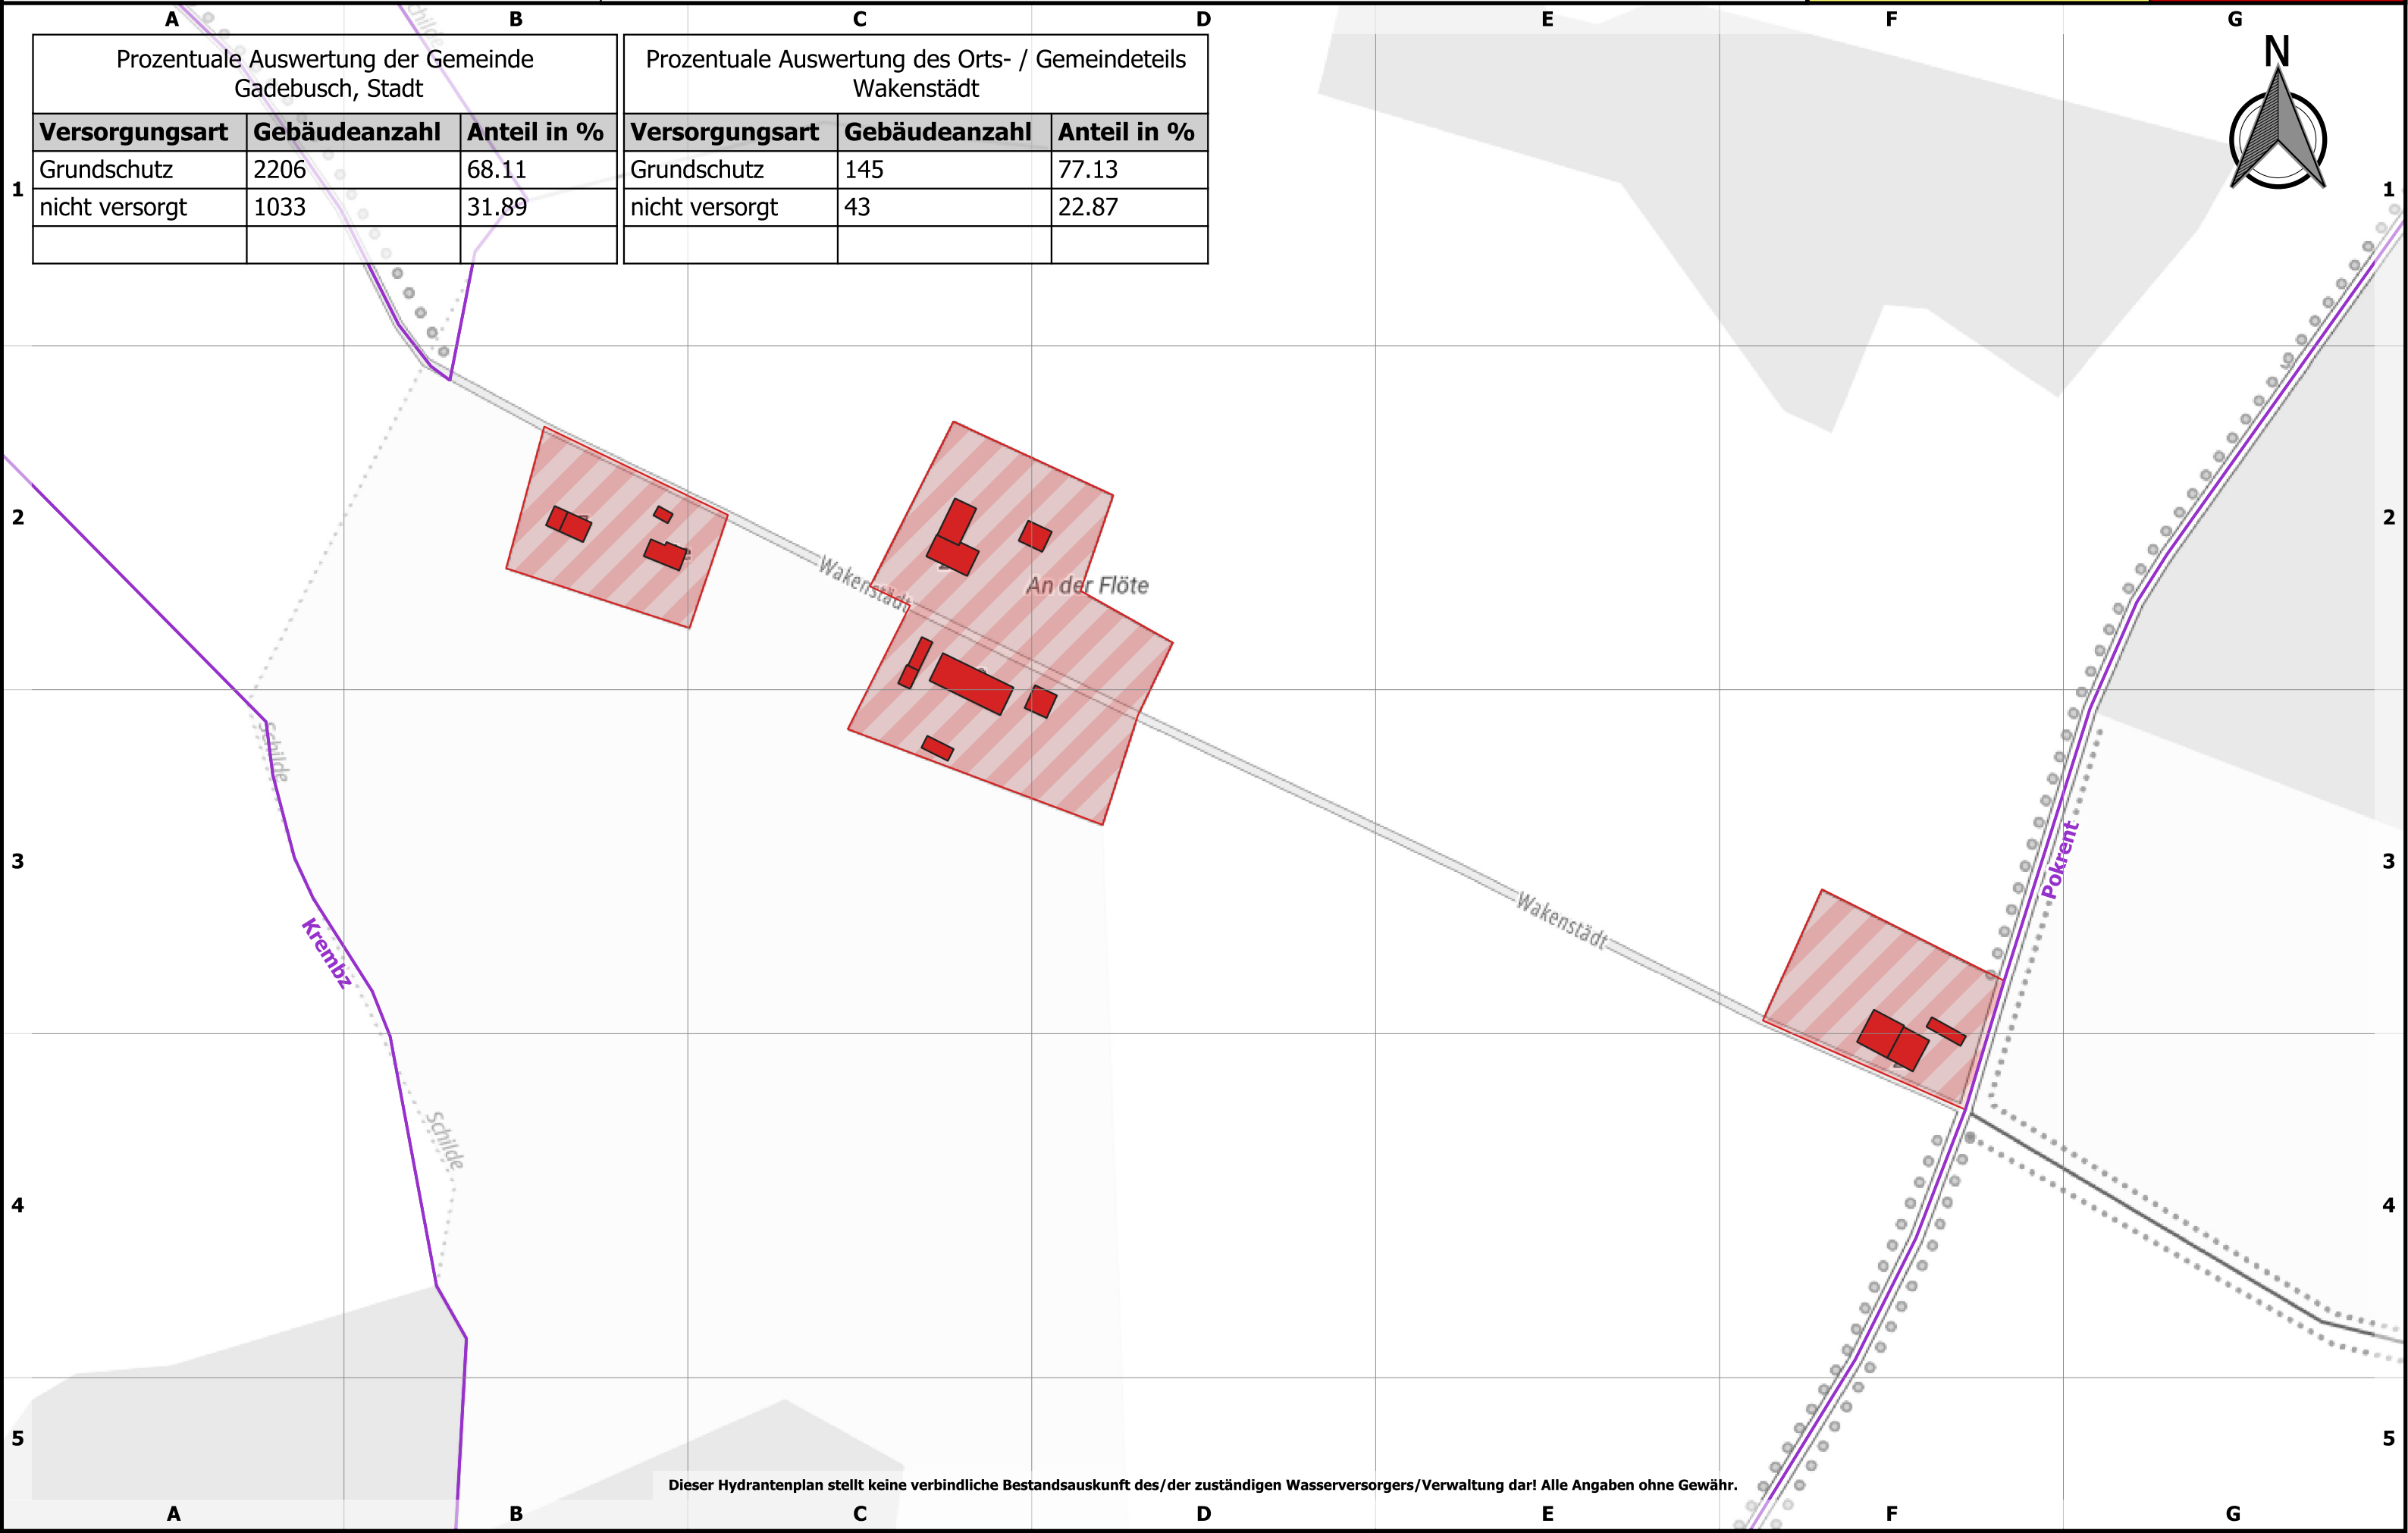


Dieser Hydrantenplan stellt keine verbindliche Bestandsauskunft des/der zuständigen Wasserversorgers/Verwaltung dar! Alle Angaben ohne Gewähr.



Landkreis Nordwestmecklenburg
FD Kataster und Vermessung
Stabsstelle Geodatenzentrum
Börzower Weg 3
23936 Grevesmühlen

Löschwasser- und Hydrantenkataster

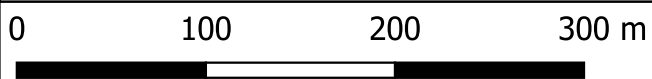

Maßstab: 1:4000



Bentin

Stand:
20.07.2023

468: 1.1

Prozentuale Auswertung der Gemeinde Rögnitz		
Versorgungsart	Gebäudeanzahl	Anteil in %
Grundschutz	320	96.97
nicht versorgt	10	3.03

Prozentuale Auswertung des Orts- / Gemeindeteils Bentin		
Versorgungsart	Gebäudeanzahl	Anteil in %
Grundschutz	148	94.27
nicht versorgt	9	5.73

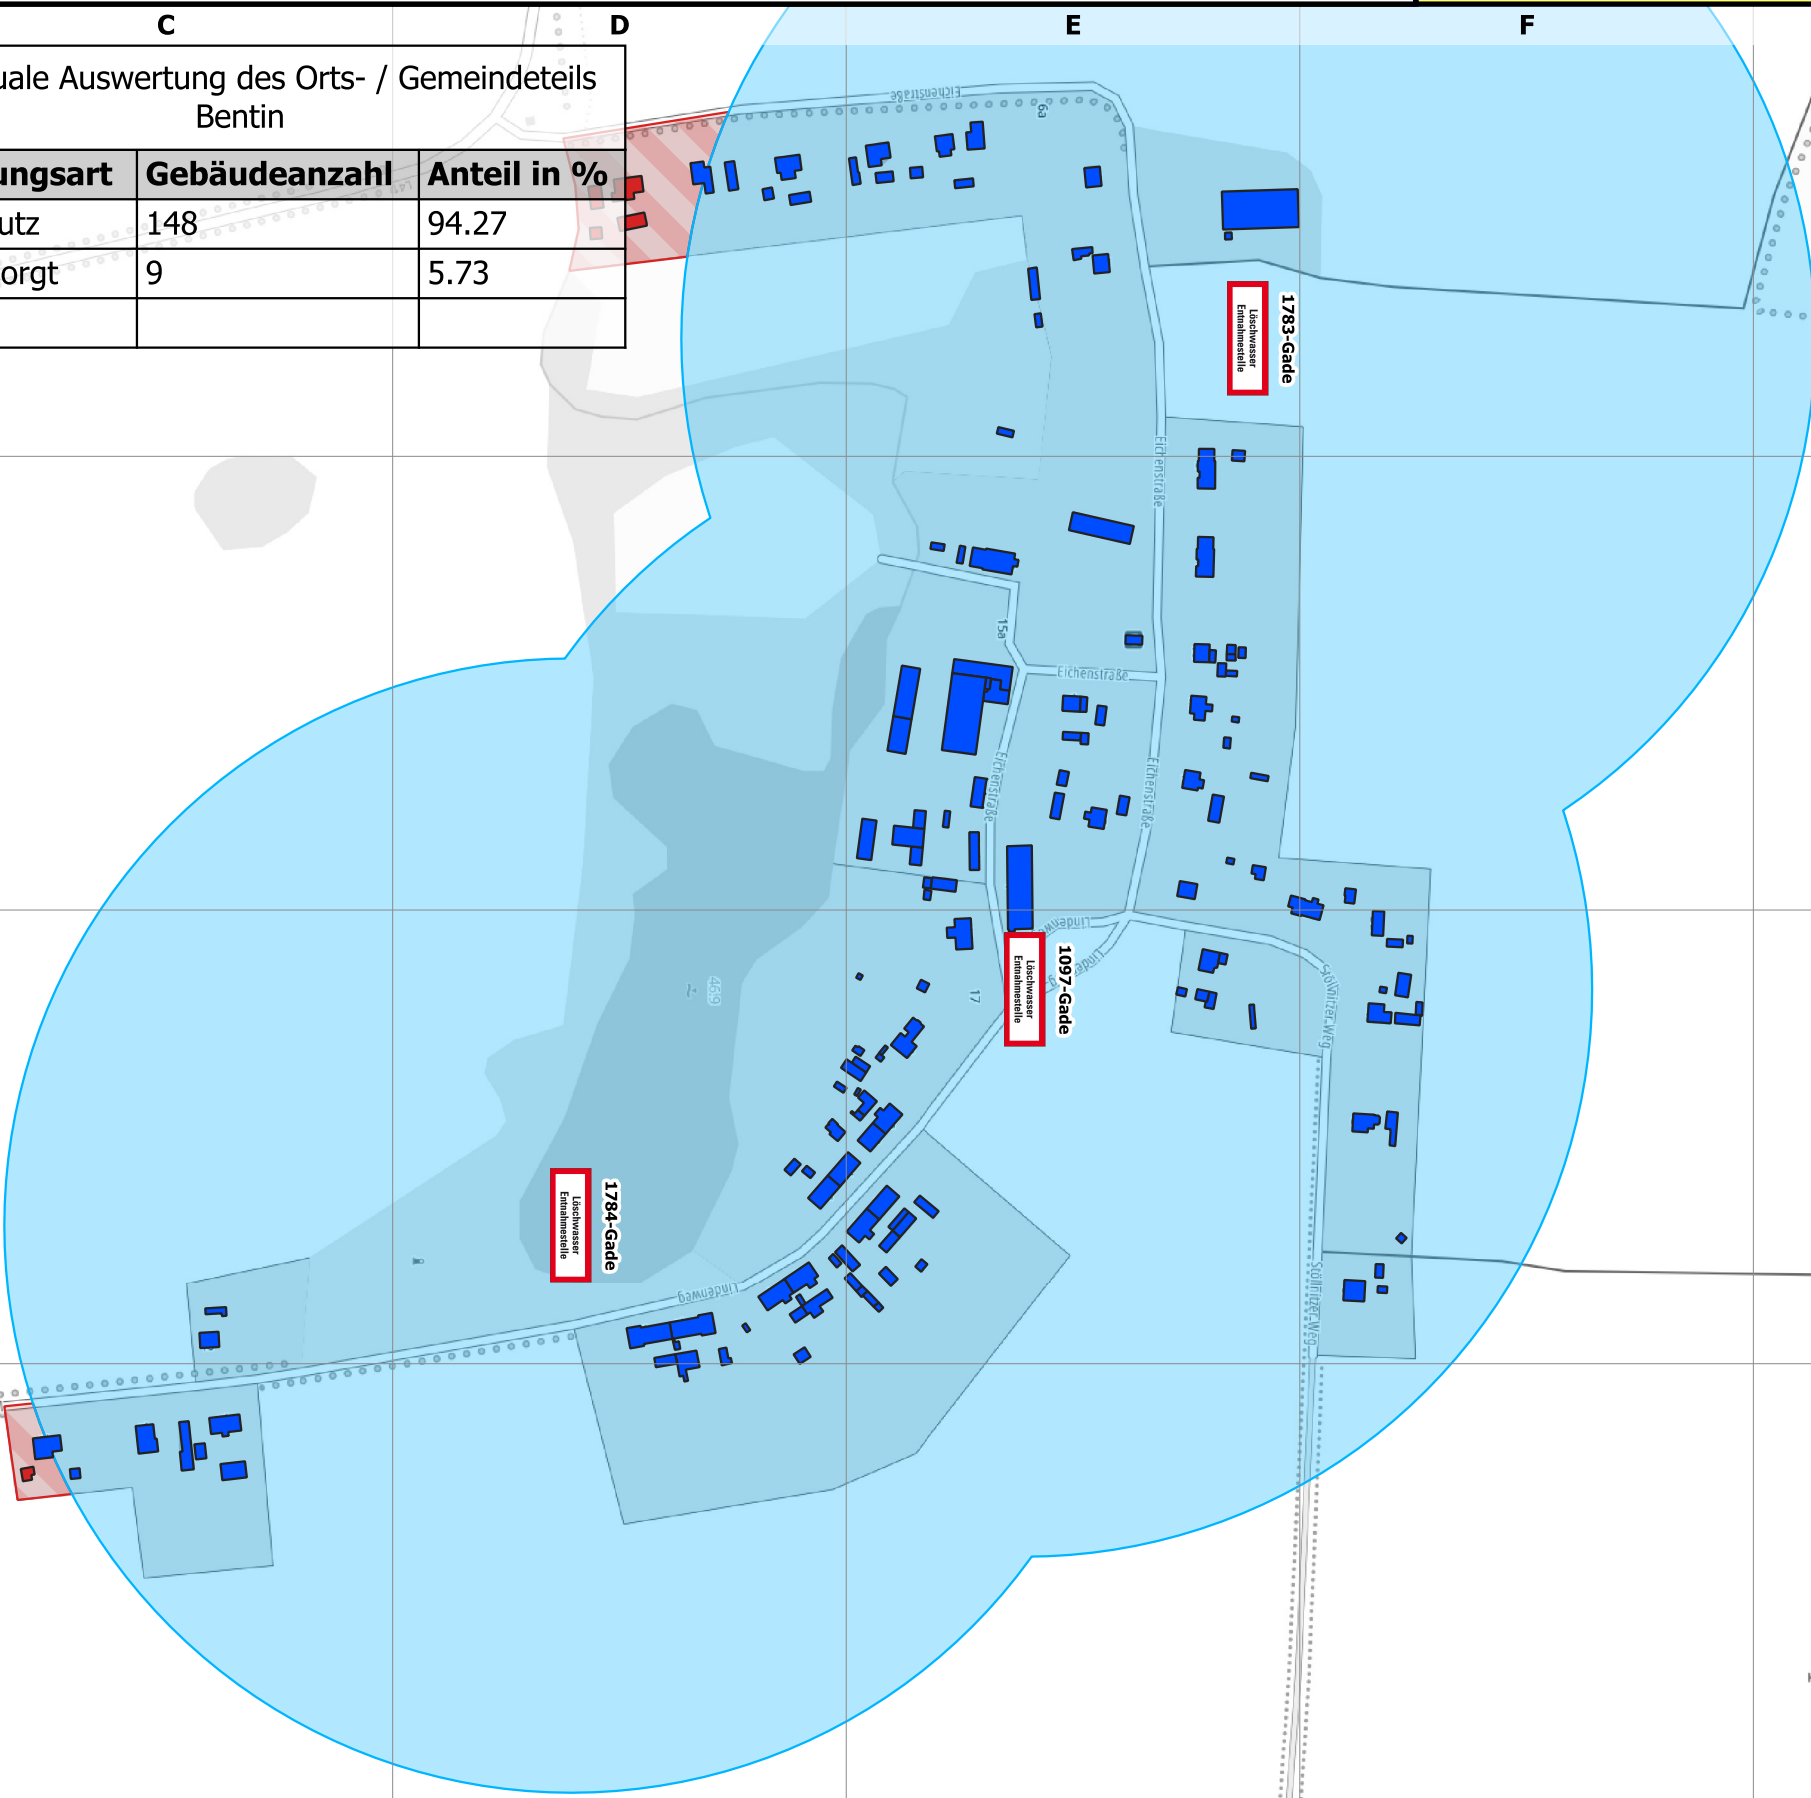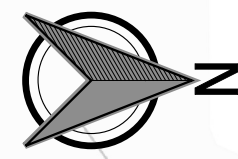


Dieser Hydrantenplan stellt keine verbindliche Bestandsauskunft des/der zuständigen Wasserversorgers/Verwaltung dar! Alle Angaben ohne Gewähr.



Landkreis Nordwestmecklenburg
FD Kataster und Vermessung
Stabsstelle Geodatenzentrum
Börzower Weg 3
23936 Grevesmühlen

Löschwasser- und Hydrantenkataster

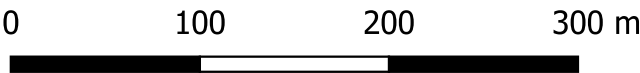


Maßstab: 1:4000

Botelsdorf

Stand:
20.07.2023

357: 1.1

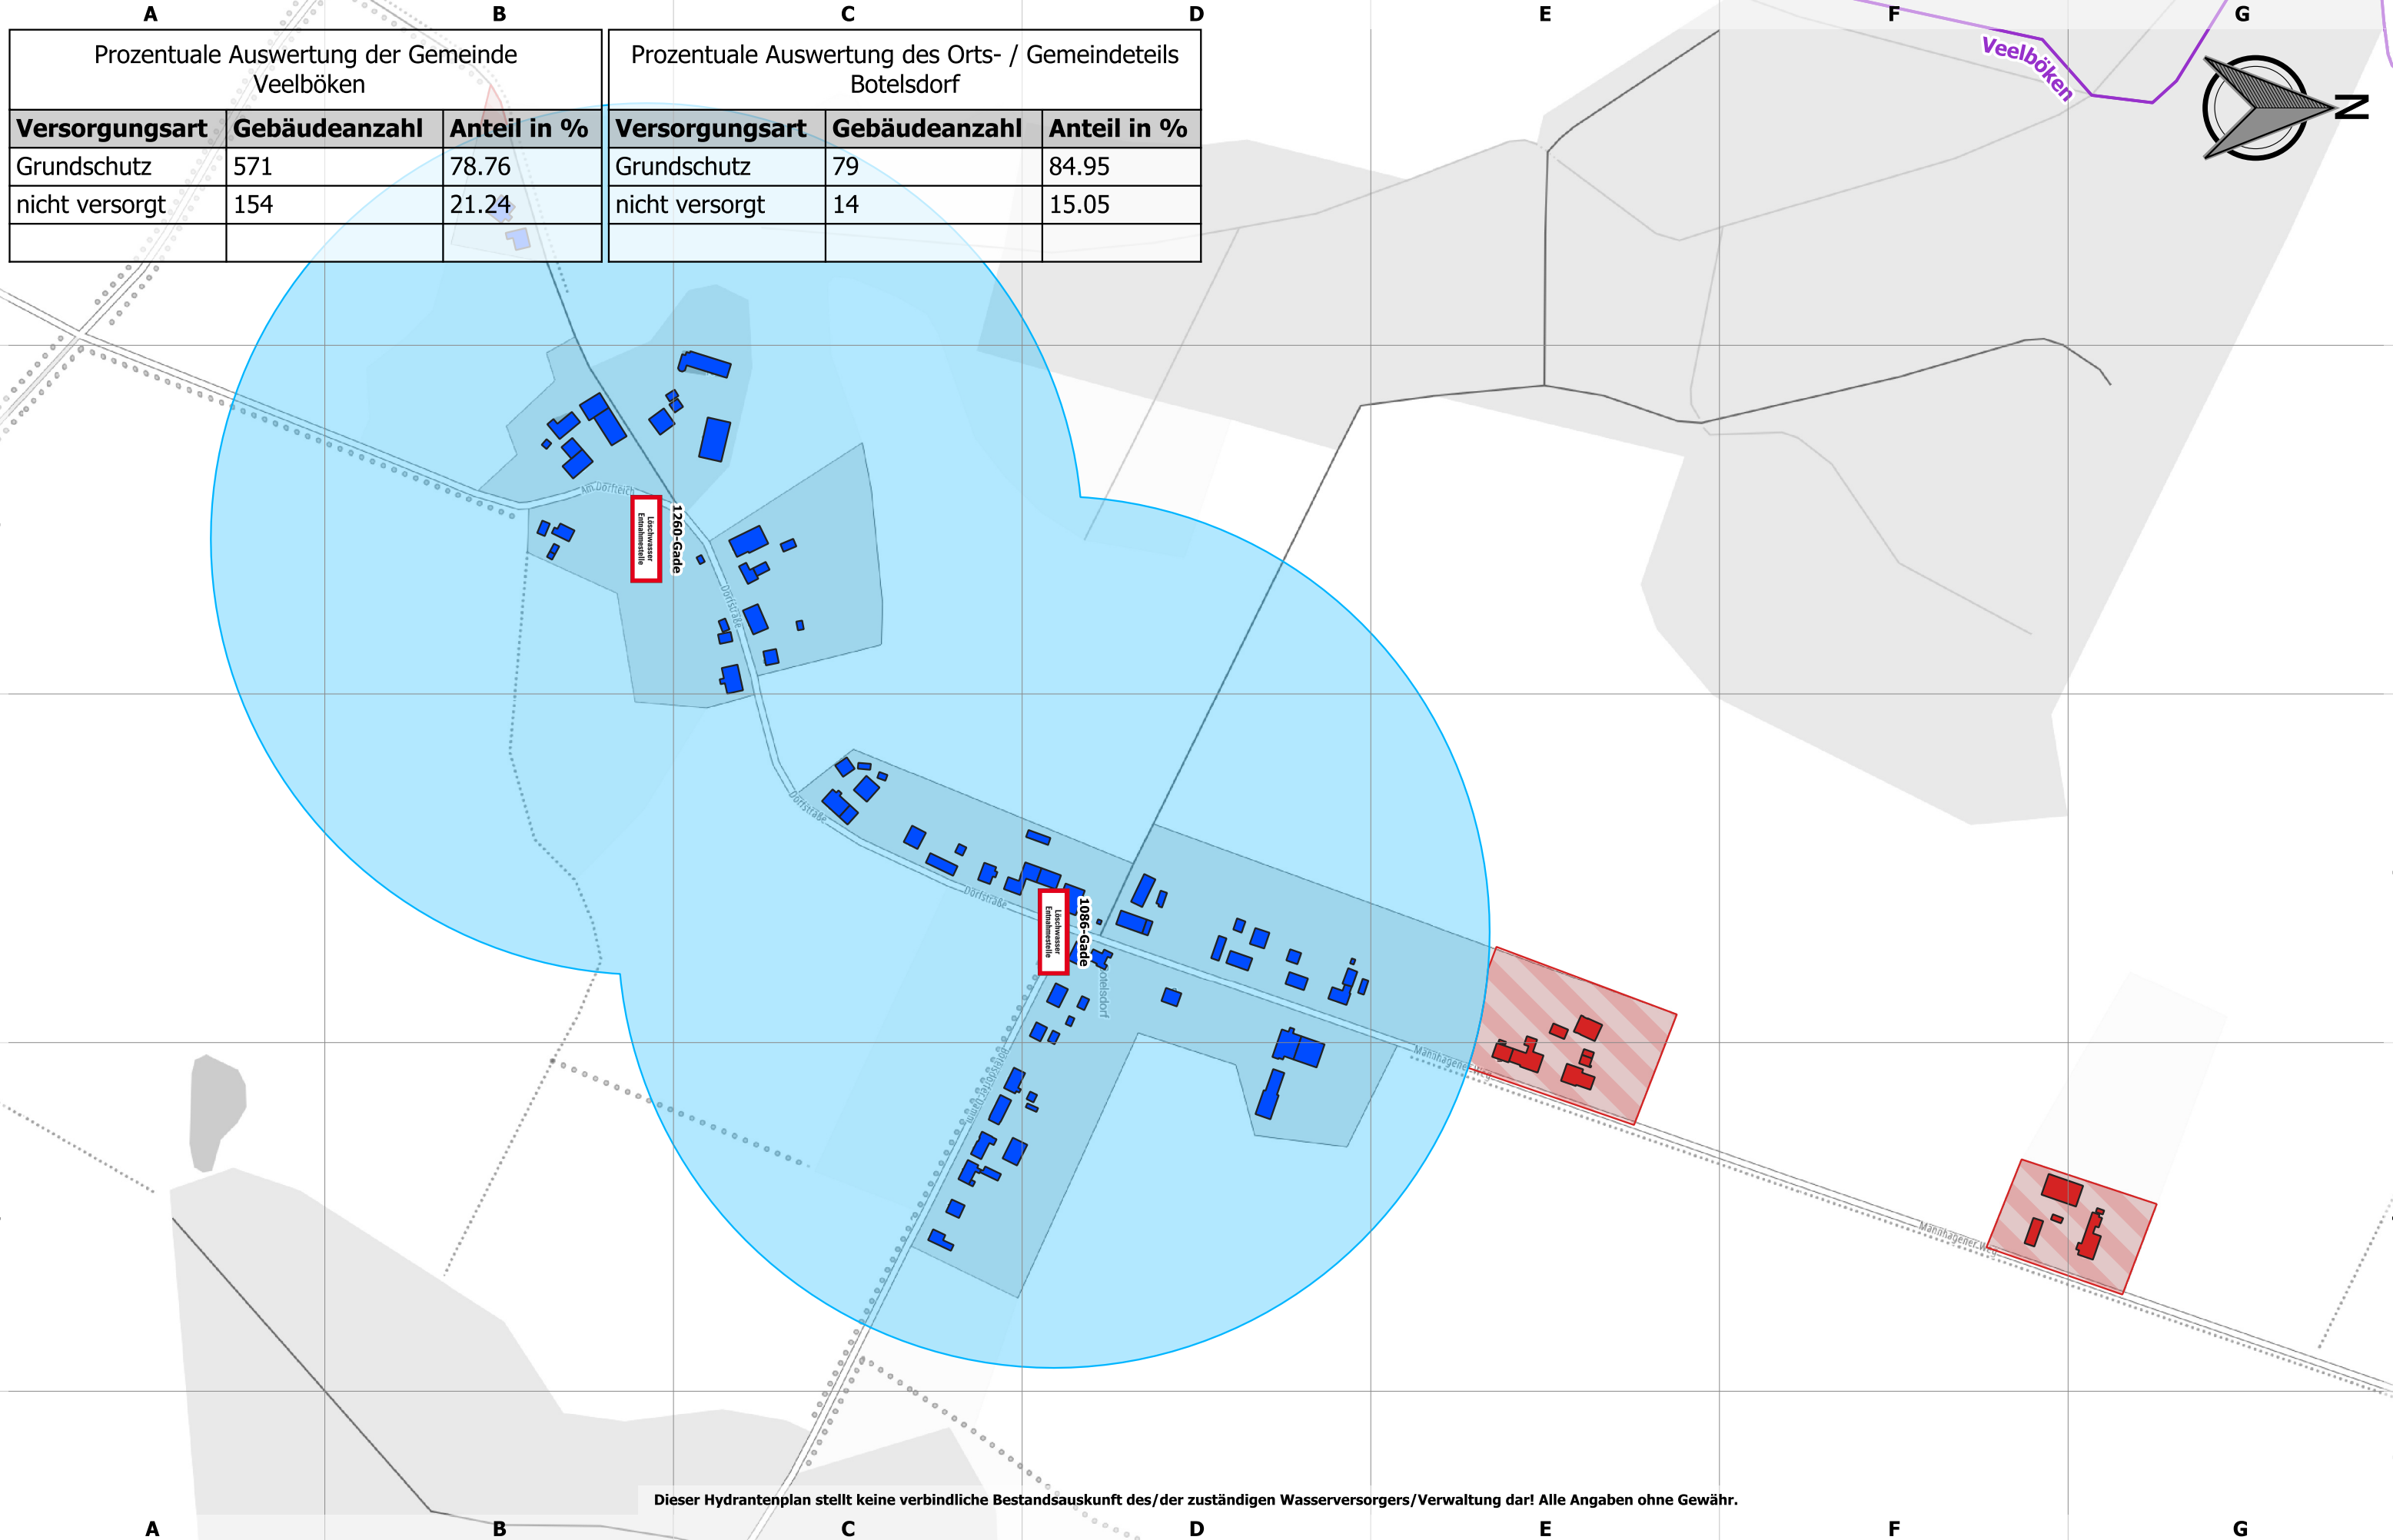

Prozentuale Auswertung der Gemeinde Veelböken		
Versorgungsart	Gebäudeanzahl	Anteil in %
Grundschutz	571	78.76
nicht versorgt	154	21.24


Prozentuale Auswertung des Orts- / Gemeindeteils Botelsdorf		
Versorgungsart	Gebäudeanzahl	Anteil in %
Grundschutz	79	84.95
nicht versorgt	14	15.05



Landkreis Nordwestmecklenburg
FD Kataster und Vermessung
Stabsstelle Geodatenzentrum
Börzower Weg 3
23936 Grevesmühlen

Löschwasser- und Hydrantenkataster


Breesen

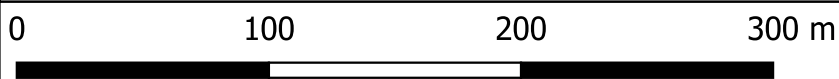

Maßstab: 1:3000

Stand:
20.07.2023

546: 1.1

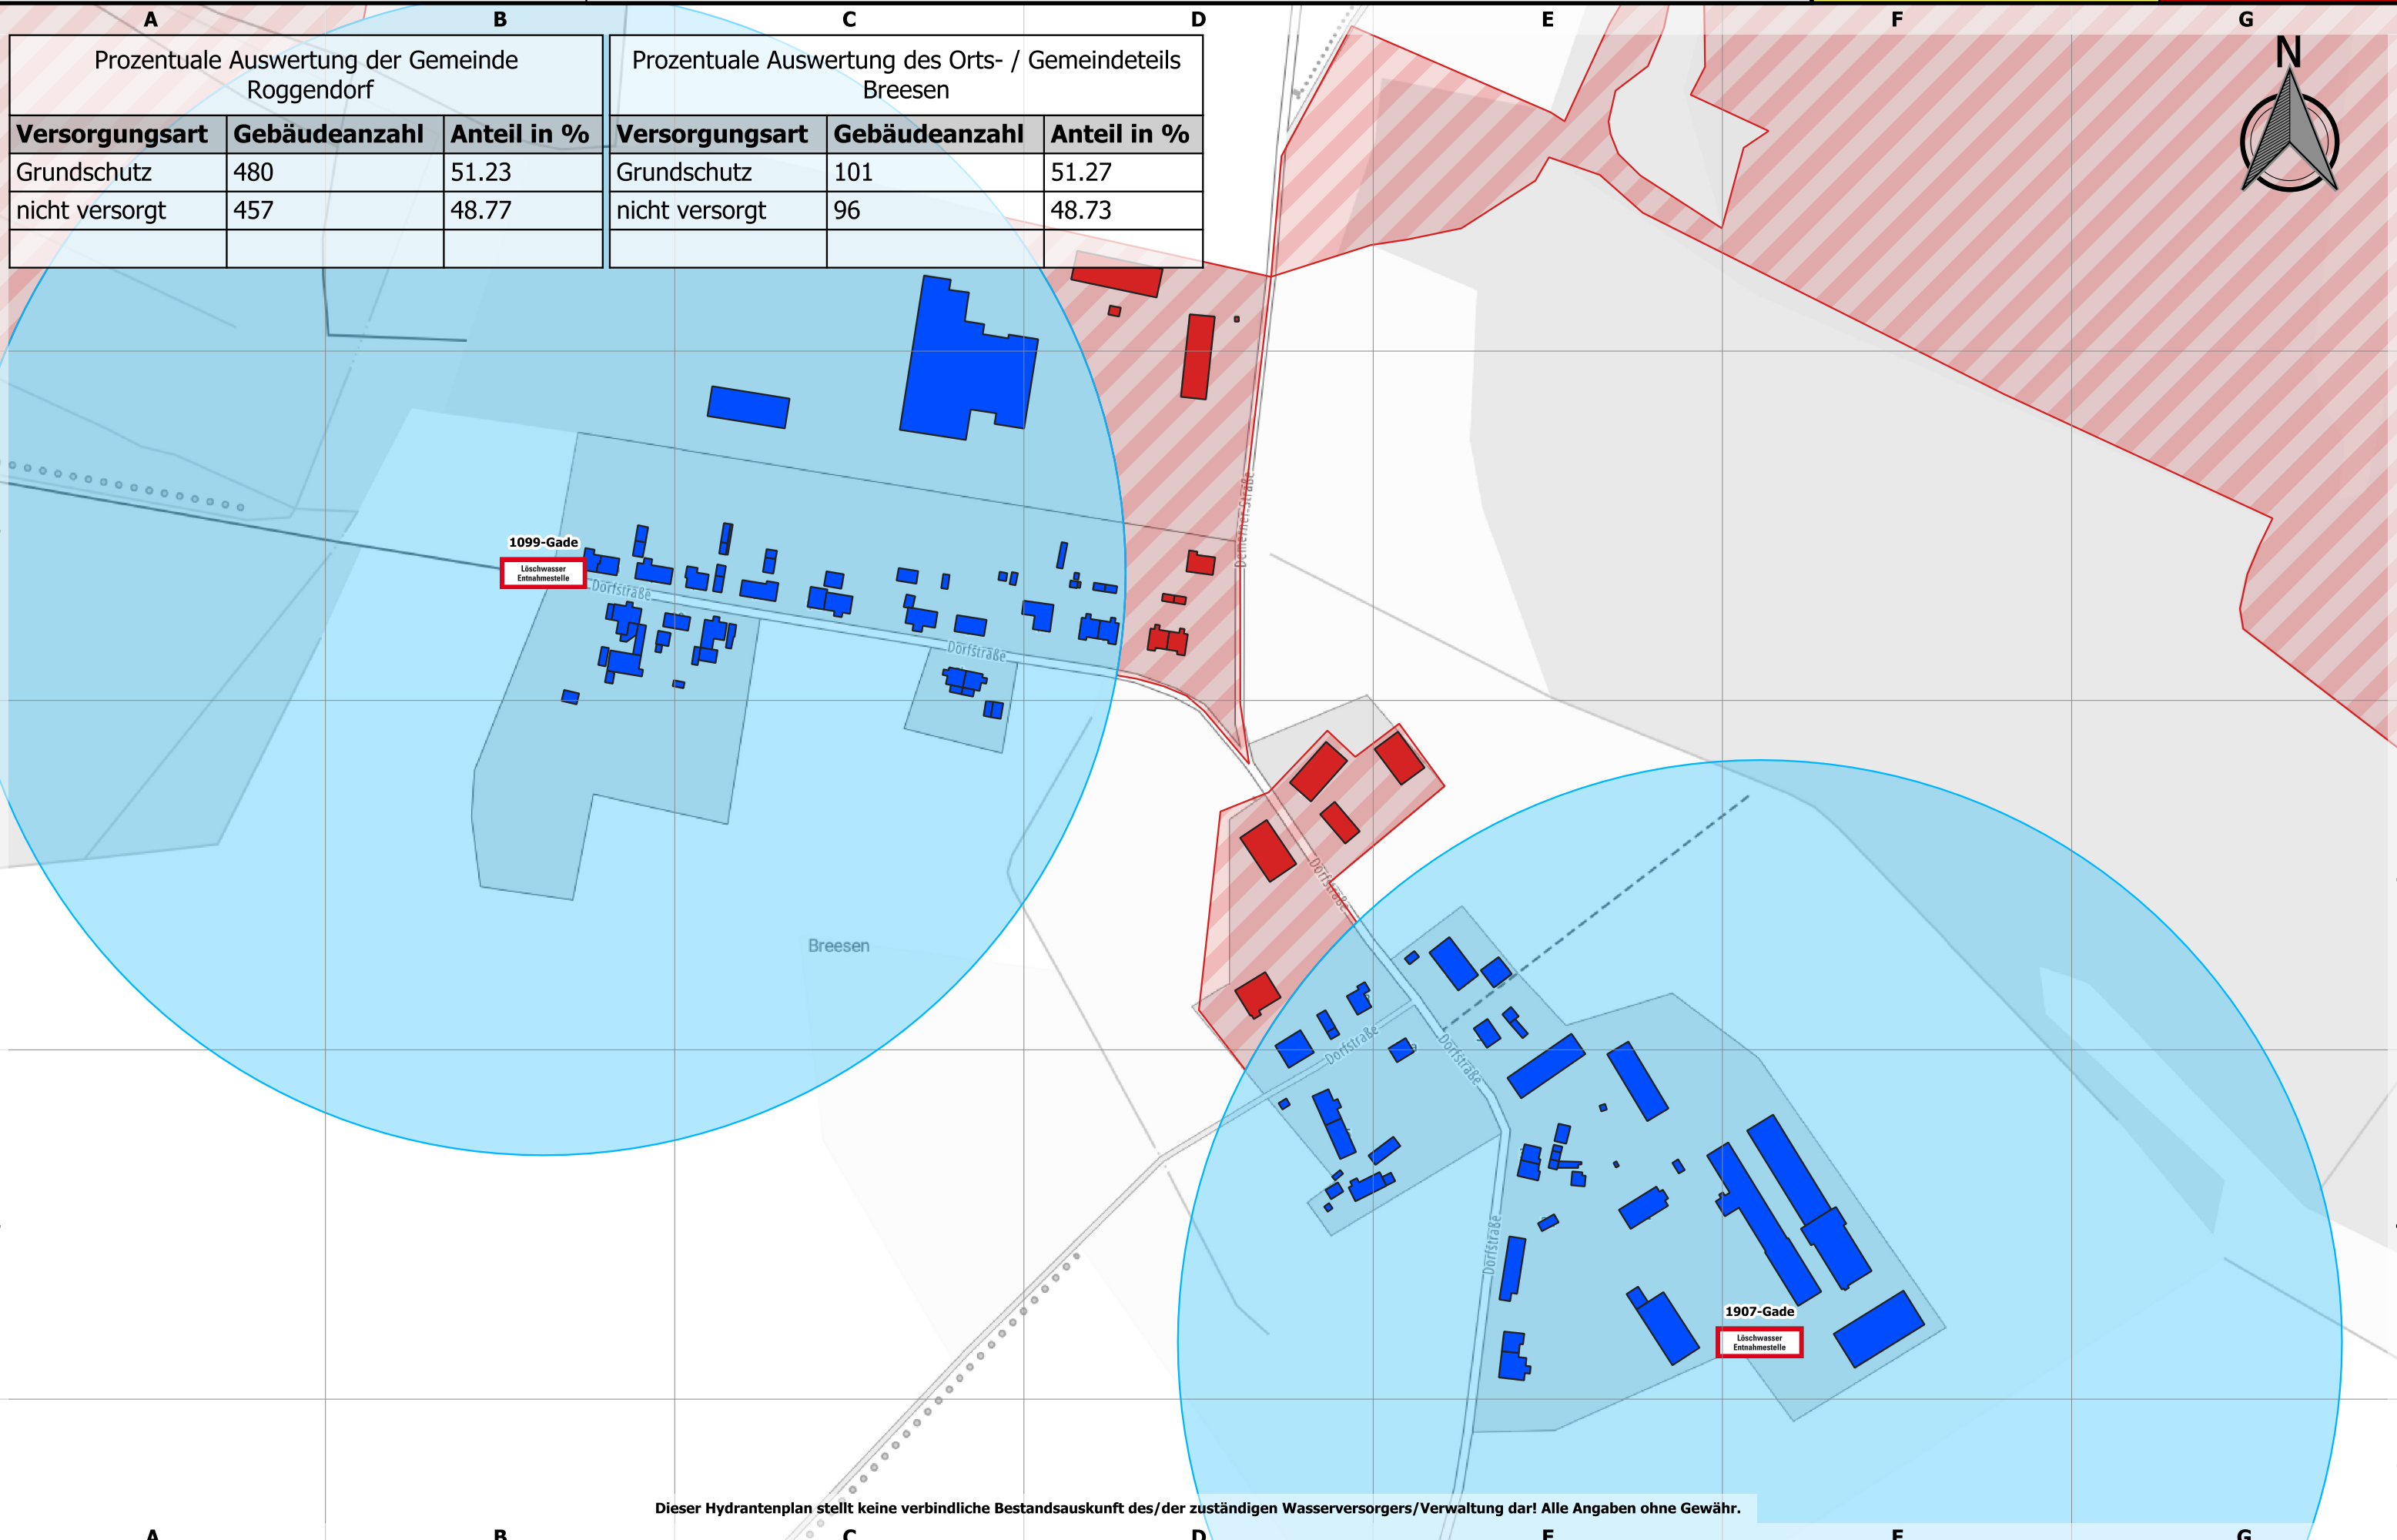

Prozentuale Auswertung der Gemeinde Roggendorf		
Versorgungsart	Gebäudeanzahl	Anteil in %
Grundschutz	480	51.23
nicht versorgt	457	48.77

Prozentuale Auswertung des Orts- / Gemeindeteils Breesen		
Versorgungsart	Gebäudeanzahl	Anteil in %
Grundschutz	101	51.27
nicht versorgt	96	48.73

Dieser Hydrantenplan stellt keine verbindliche Bestandsauskunft des/der zuständigen Wasserversorgers/Verwaltung dar! Alle Angaben ohne Gewähr.



Landkreis Nordwestmecklenburg
FD Kataster und Vermessung
Stabsstelle Geodatenzentrum
Börzower Weg 3
23936 Grevesmühlen

Löschwasser- und Hydrantenkataster

Breesen Siedlung



Stand:
20.07.2023

509: 1.1

Prozentuale Auswertung der Gemeinde Roggendorf		
Versorgungsart	Gebäudeanzahl	Anteil in %
Grundschutz	480	51.23
nicht versorgt	457	48.77

Prozentuale Auswertung des Orts- / Gemeindeteils Breesen		
Versorgungsart	Gebäudeanzahl	Anteil in %
Grundschutz	101	51.27
nicht versorgt	96	48.73





Landkreis Nordwestmecklenburg
FD Kataster und Vermessung
Stabsstelle Geodatenzentrum
Börzower Weg 3
23936 Grevesmühlen

Löschwasser- und Hydrantenkataster


0100200300 m

Maßstab: 1:2000

Buchholz

Stand:
20.07.2023

235: 1.1

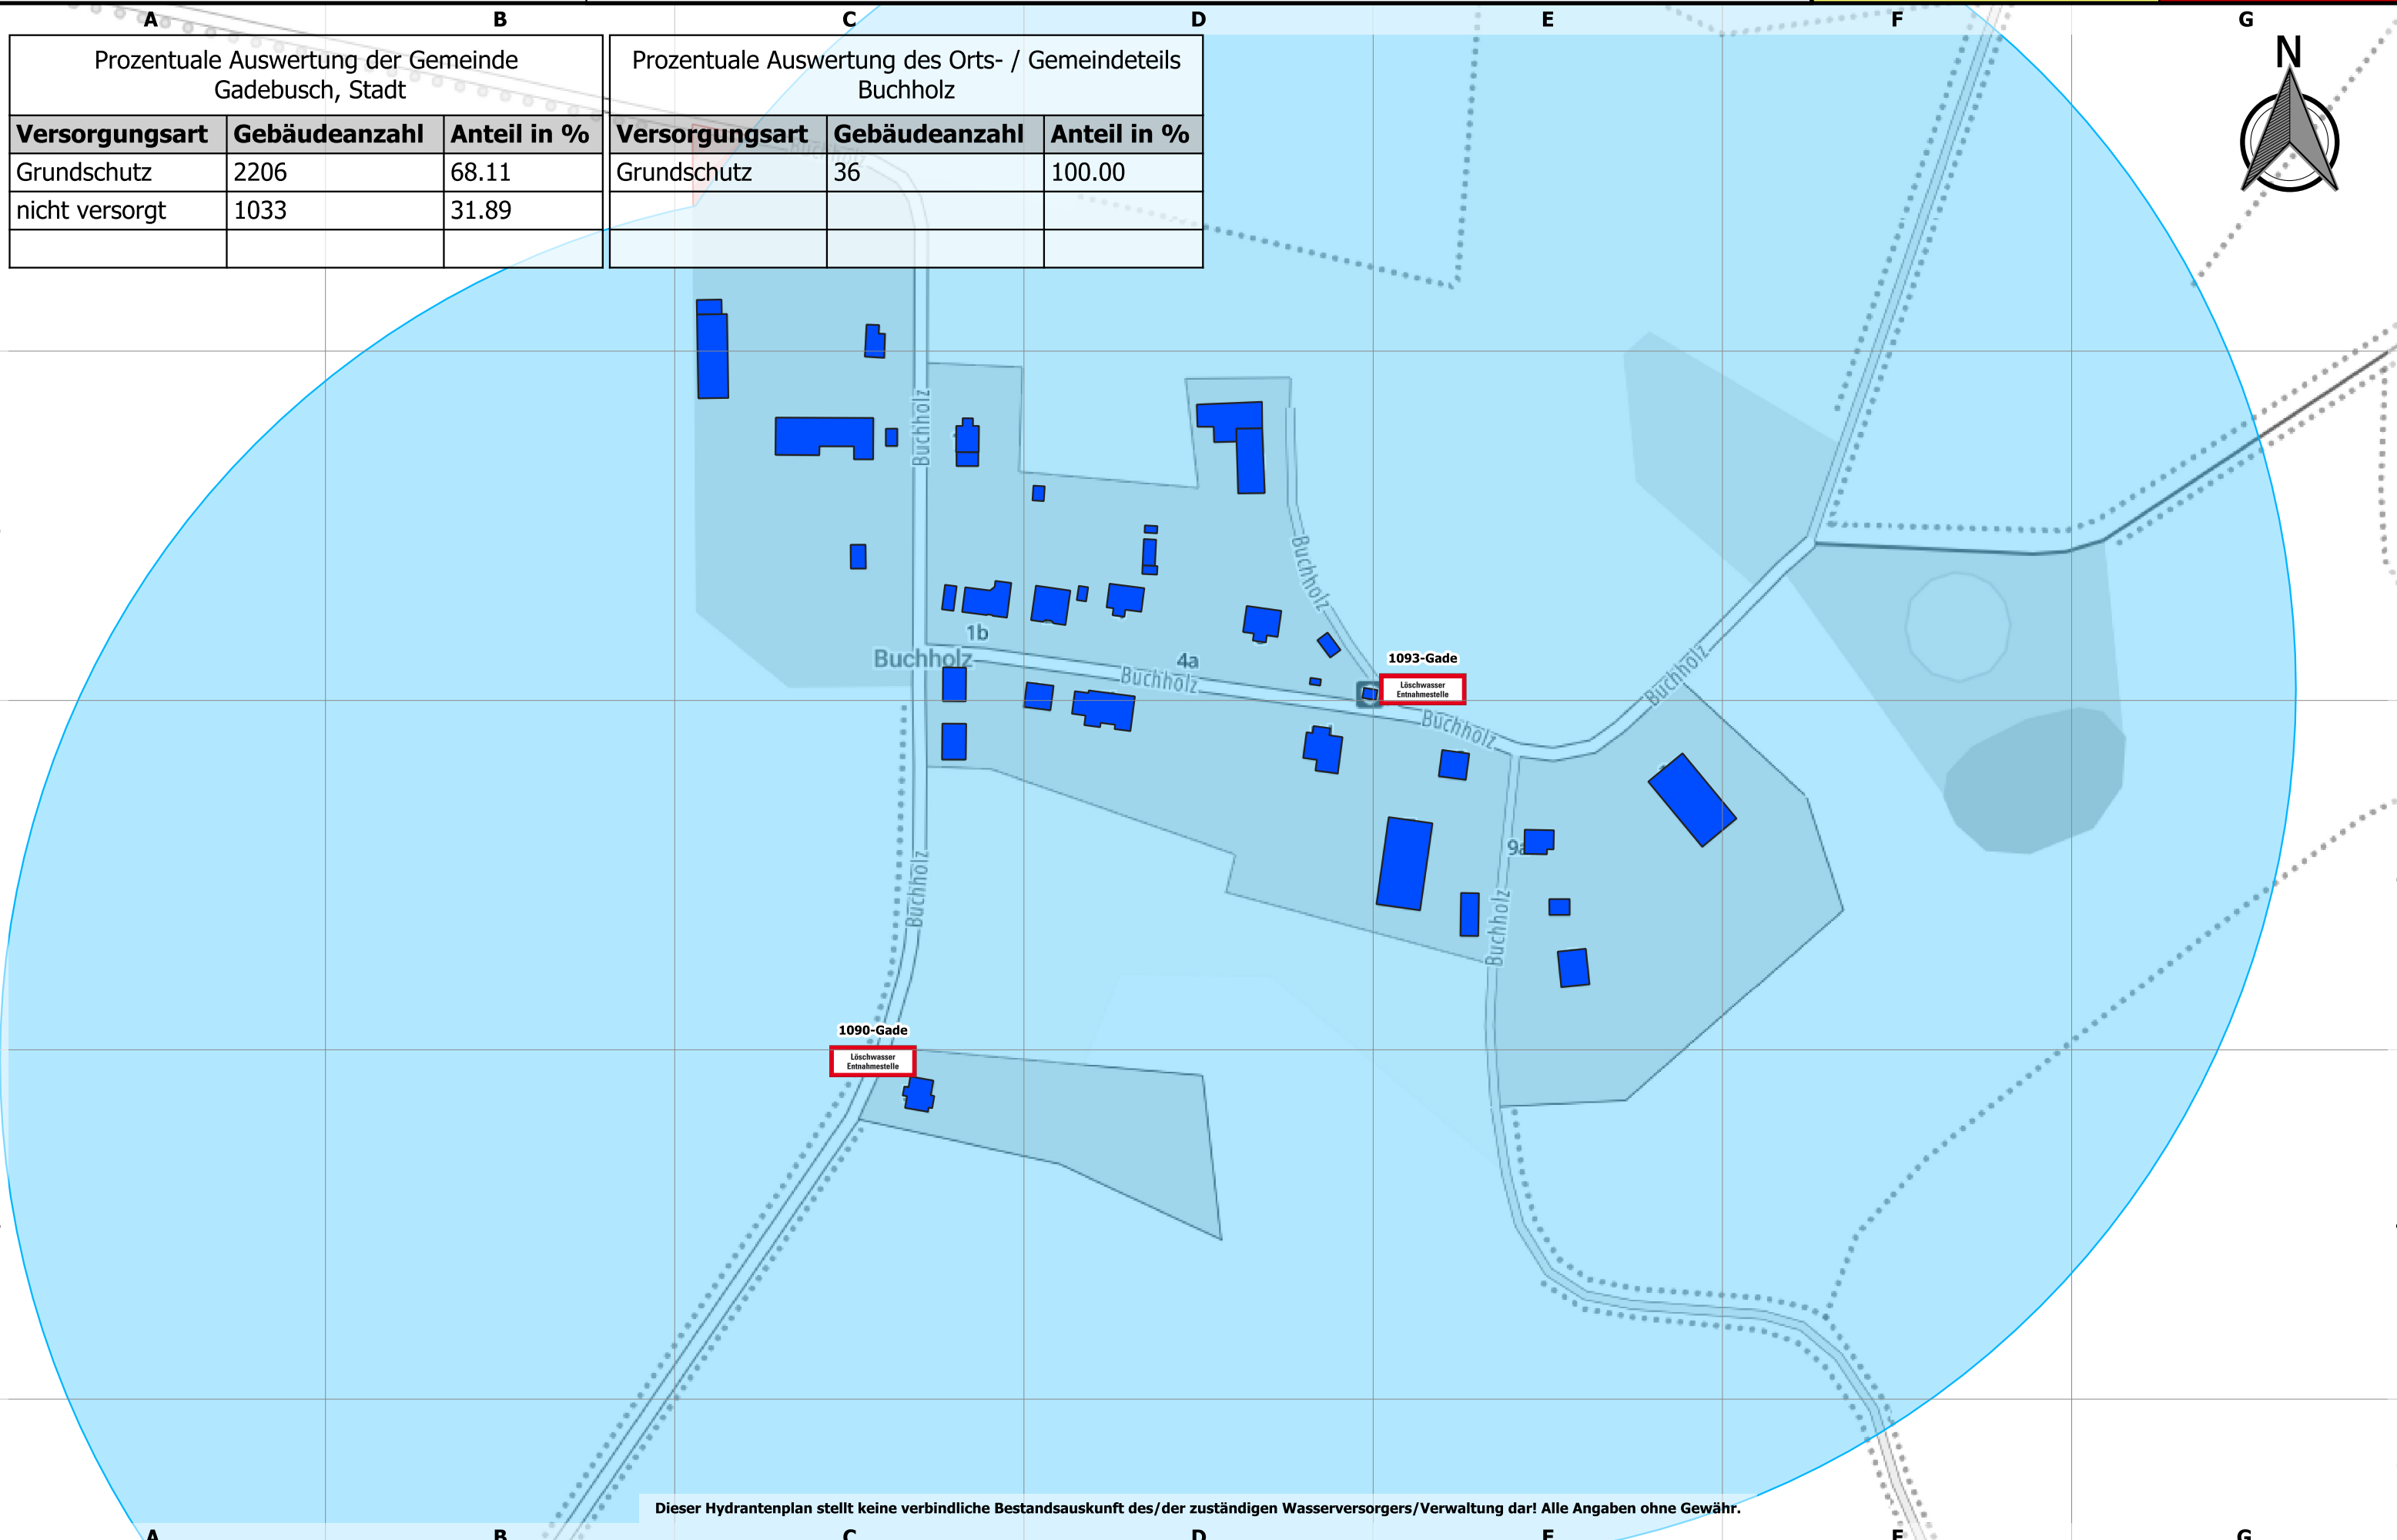

Prozentuale Auswertung der Gemeinde Gadebusch, Stadt		
Versorgungsart	Gebäudeanzahl	Anteil in %
Grundschutz	2206	68.11
nicht versorgt	1033	31.89

Prozentuale Auswertung des Orts- / Gemeindeteils Buchholz		
Versorgungsart	Gebäudeanzahl	Anteil in %
Grundschutz	36	100.00


Dieser Hydrantenplan stellt keine verbindliche Bestandsauskunft des/der zuständigen Wasserversorgers/Verwaltung dar! Alle Angaben ohne Gewähr.



Landkreis Nordwestmecklenburg
FD Kataster und Vermessung
Stabsstelle Geodatenzentrum
Börzower Weg 3
23936 Grevesmühlen

Löschwasser- und Hydrantenkataster

Dorf Ganzow

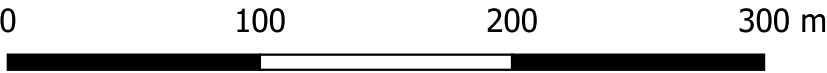


Maßstab: 1:3000

Stand:
20.07.2023

237: 1.1

Prozentuale Auswertung der Gemeinde Gadebusch, Stadt		
Versorgungsart	Gebäudeanzahl	Anteil in %
Grundschutz	2206	68.11
nicht versorgt	1033	31.89

Prozentuale Auswertung des Orts- / Gemeindeteils Ganzow		
Versorgungsart	Gebäudeanzahl	Anteil in %
Grundschutz	203	88.65
nicht versorgt	26	11.35

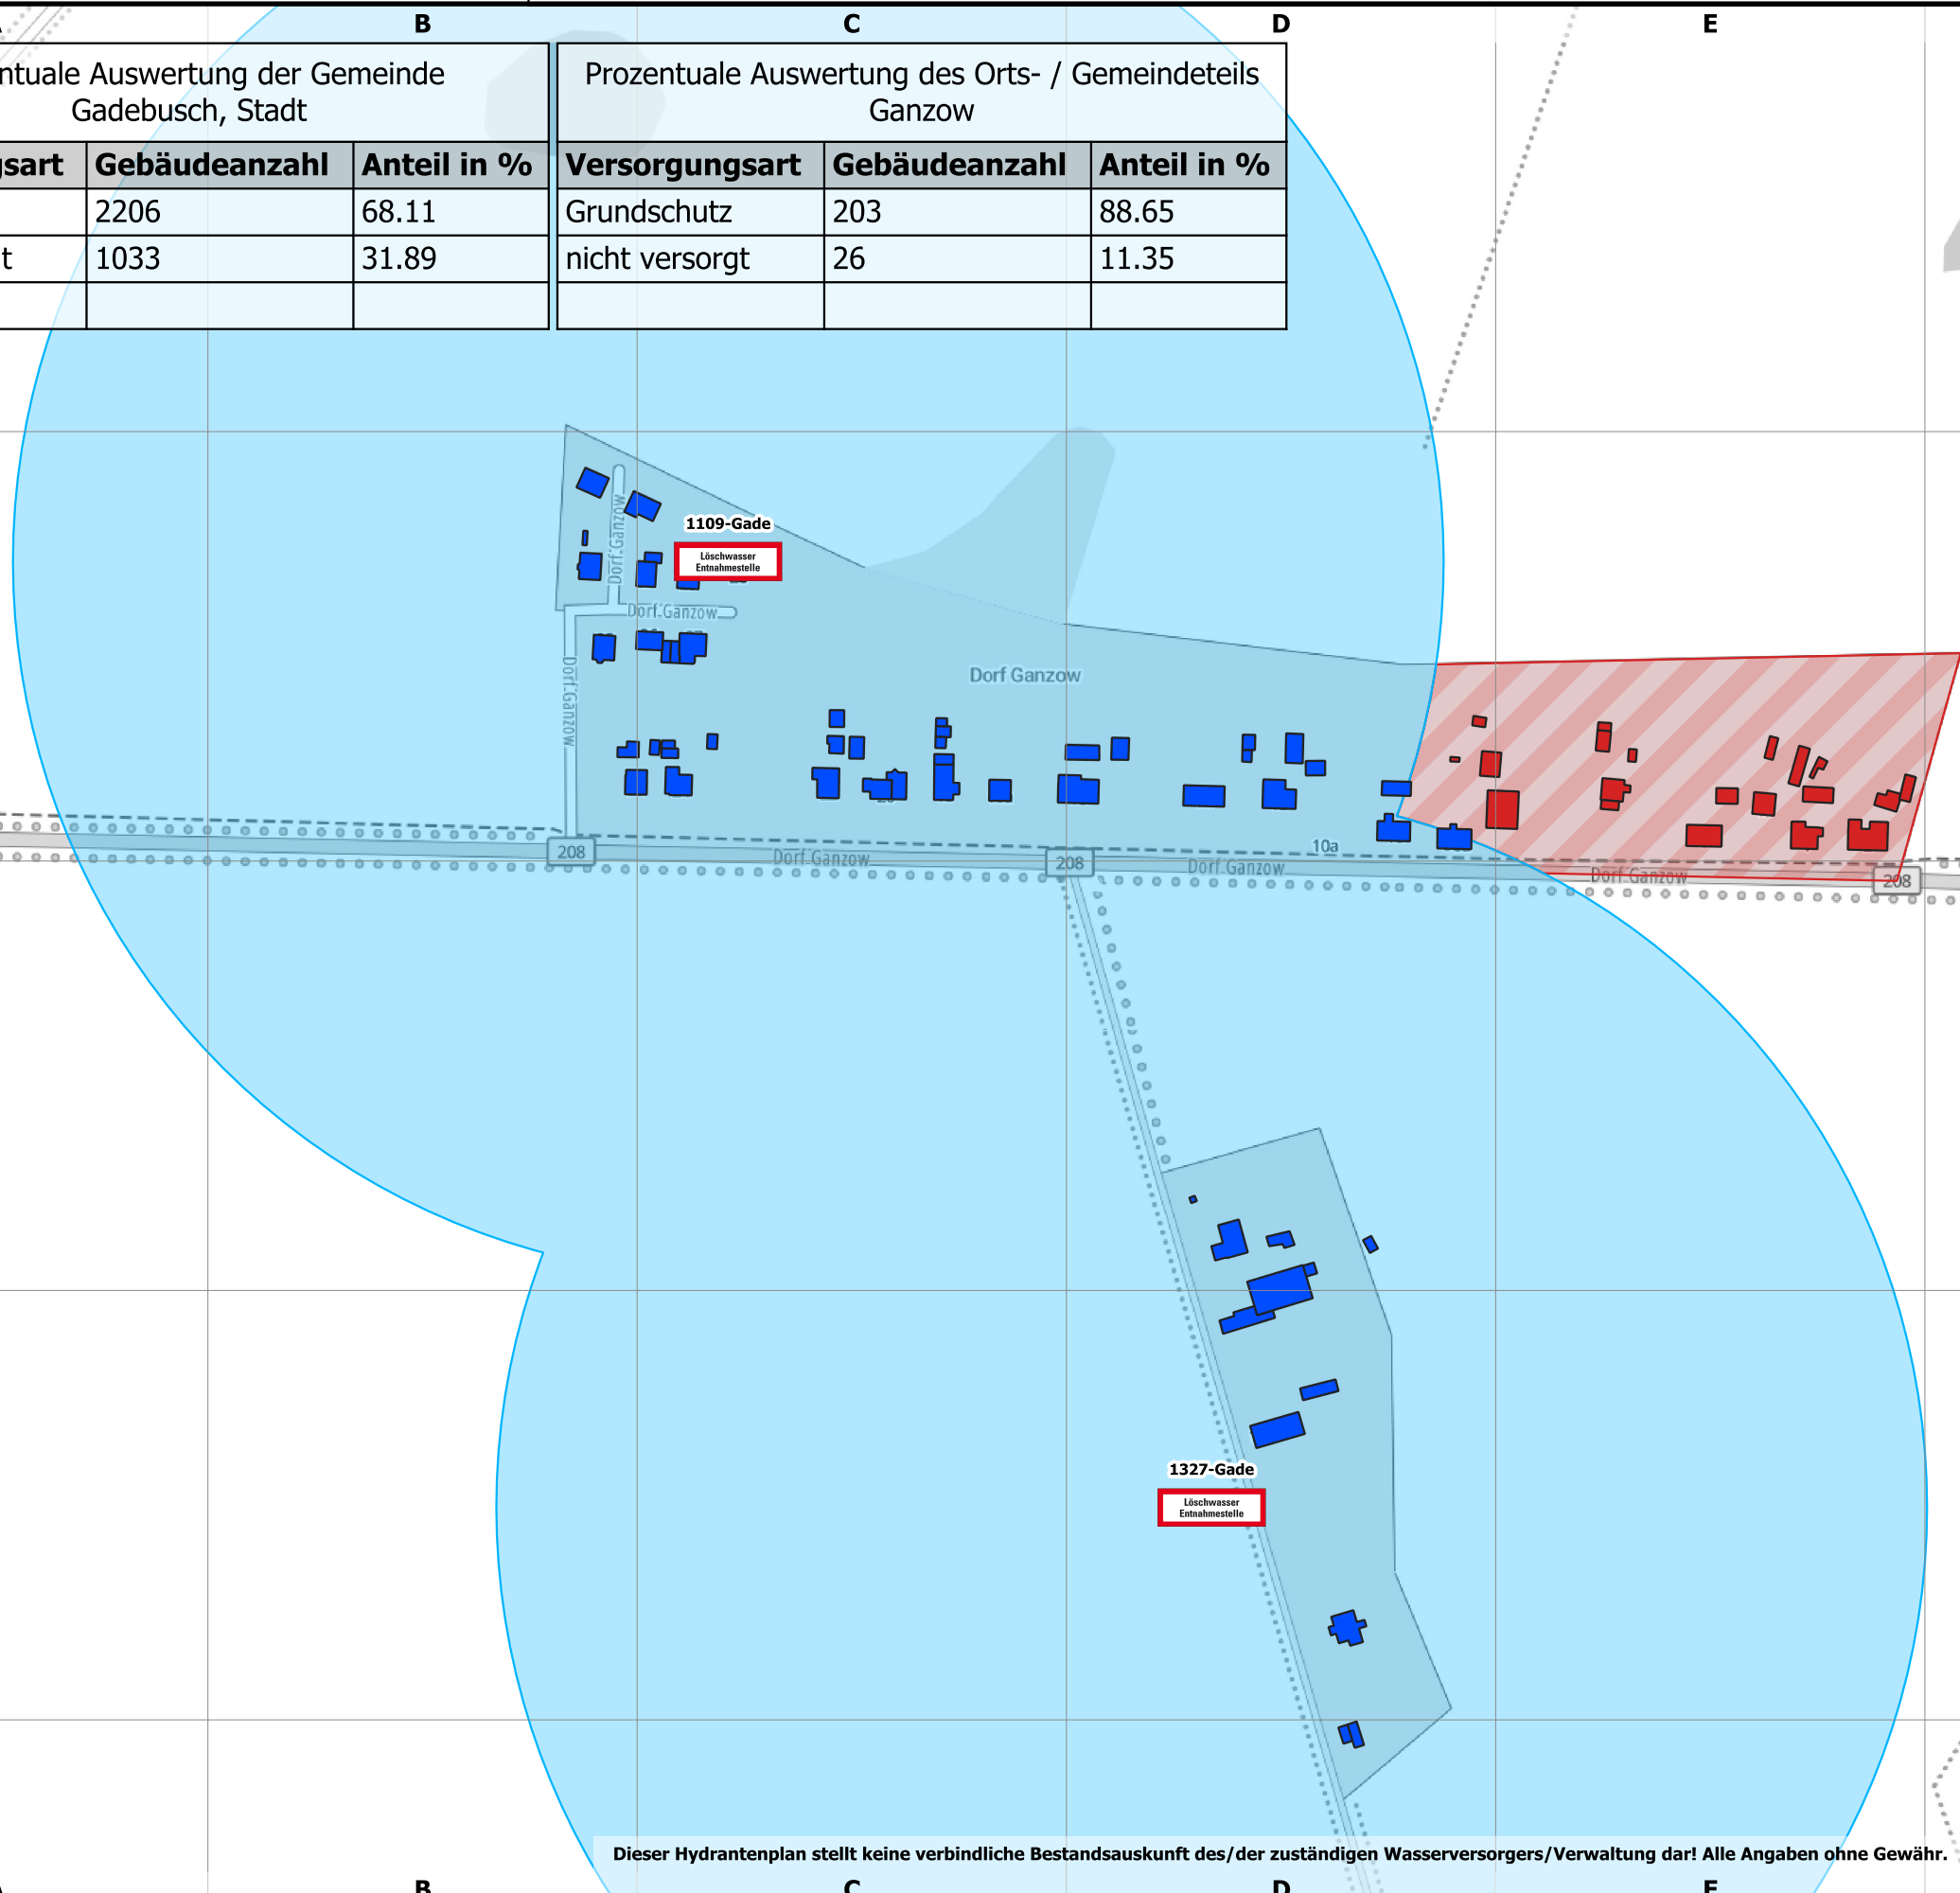


Dieser Hydrantenplan stellt keine verbindliche Bestandsauskunft des/der zuständigen Wasserversorgers/Verwaltung dar! Alle Angaben ohne Gewähr.



Landkreis Nordwestmecklenburg
FD Kataster und Vermessung
Stabsstelle Geodatenzentrum
Börzower Weg 3
23936 Grevesmühlen

Löschwasser- und Hydrantenkataster

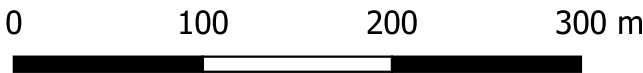

Maßstab: 1:4000


Dragun

Stand:
20.07.2023

219: 1.1

Prozentuale Auswertung der Gemeinde Dragun		
Versorgungsart	Gebäudeanzahl	Anteil in %
Grundschutz	612	82.15
nicht versorgt	133	17.85

Prozentuale Auswertung des Orts- / Gemeindeteils Dragun		
Versorgungsart	Gebäudeanzahl	Anteil in %
Grundschutz	153	96.23
nicht versorgt	6	3.77

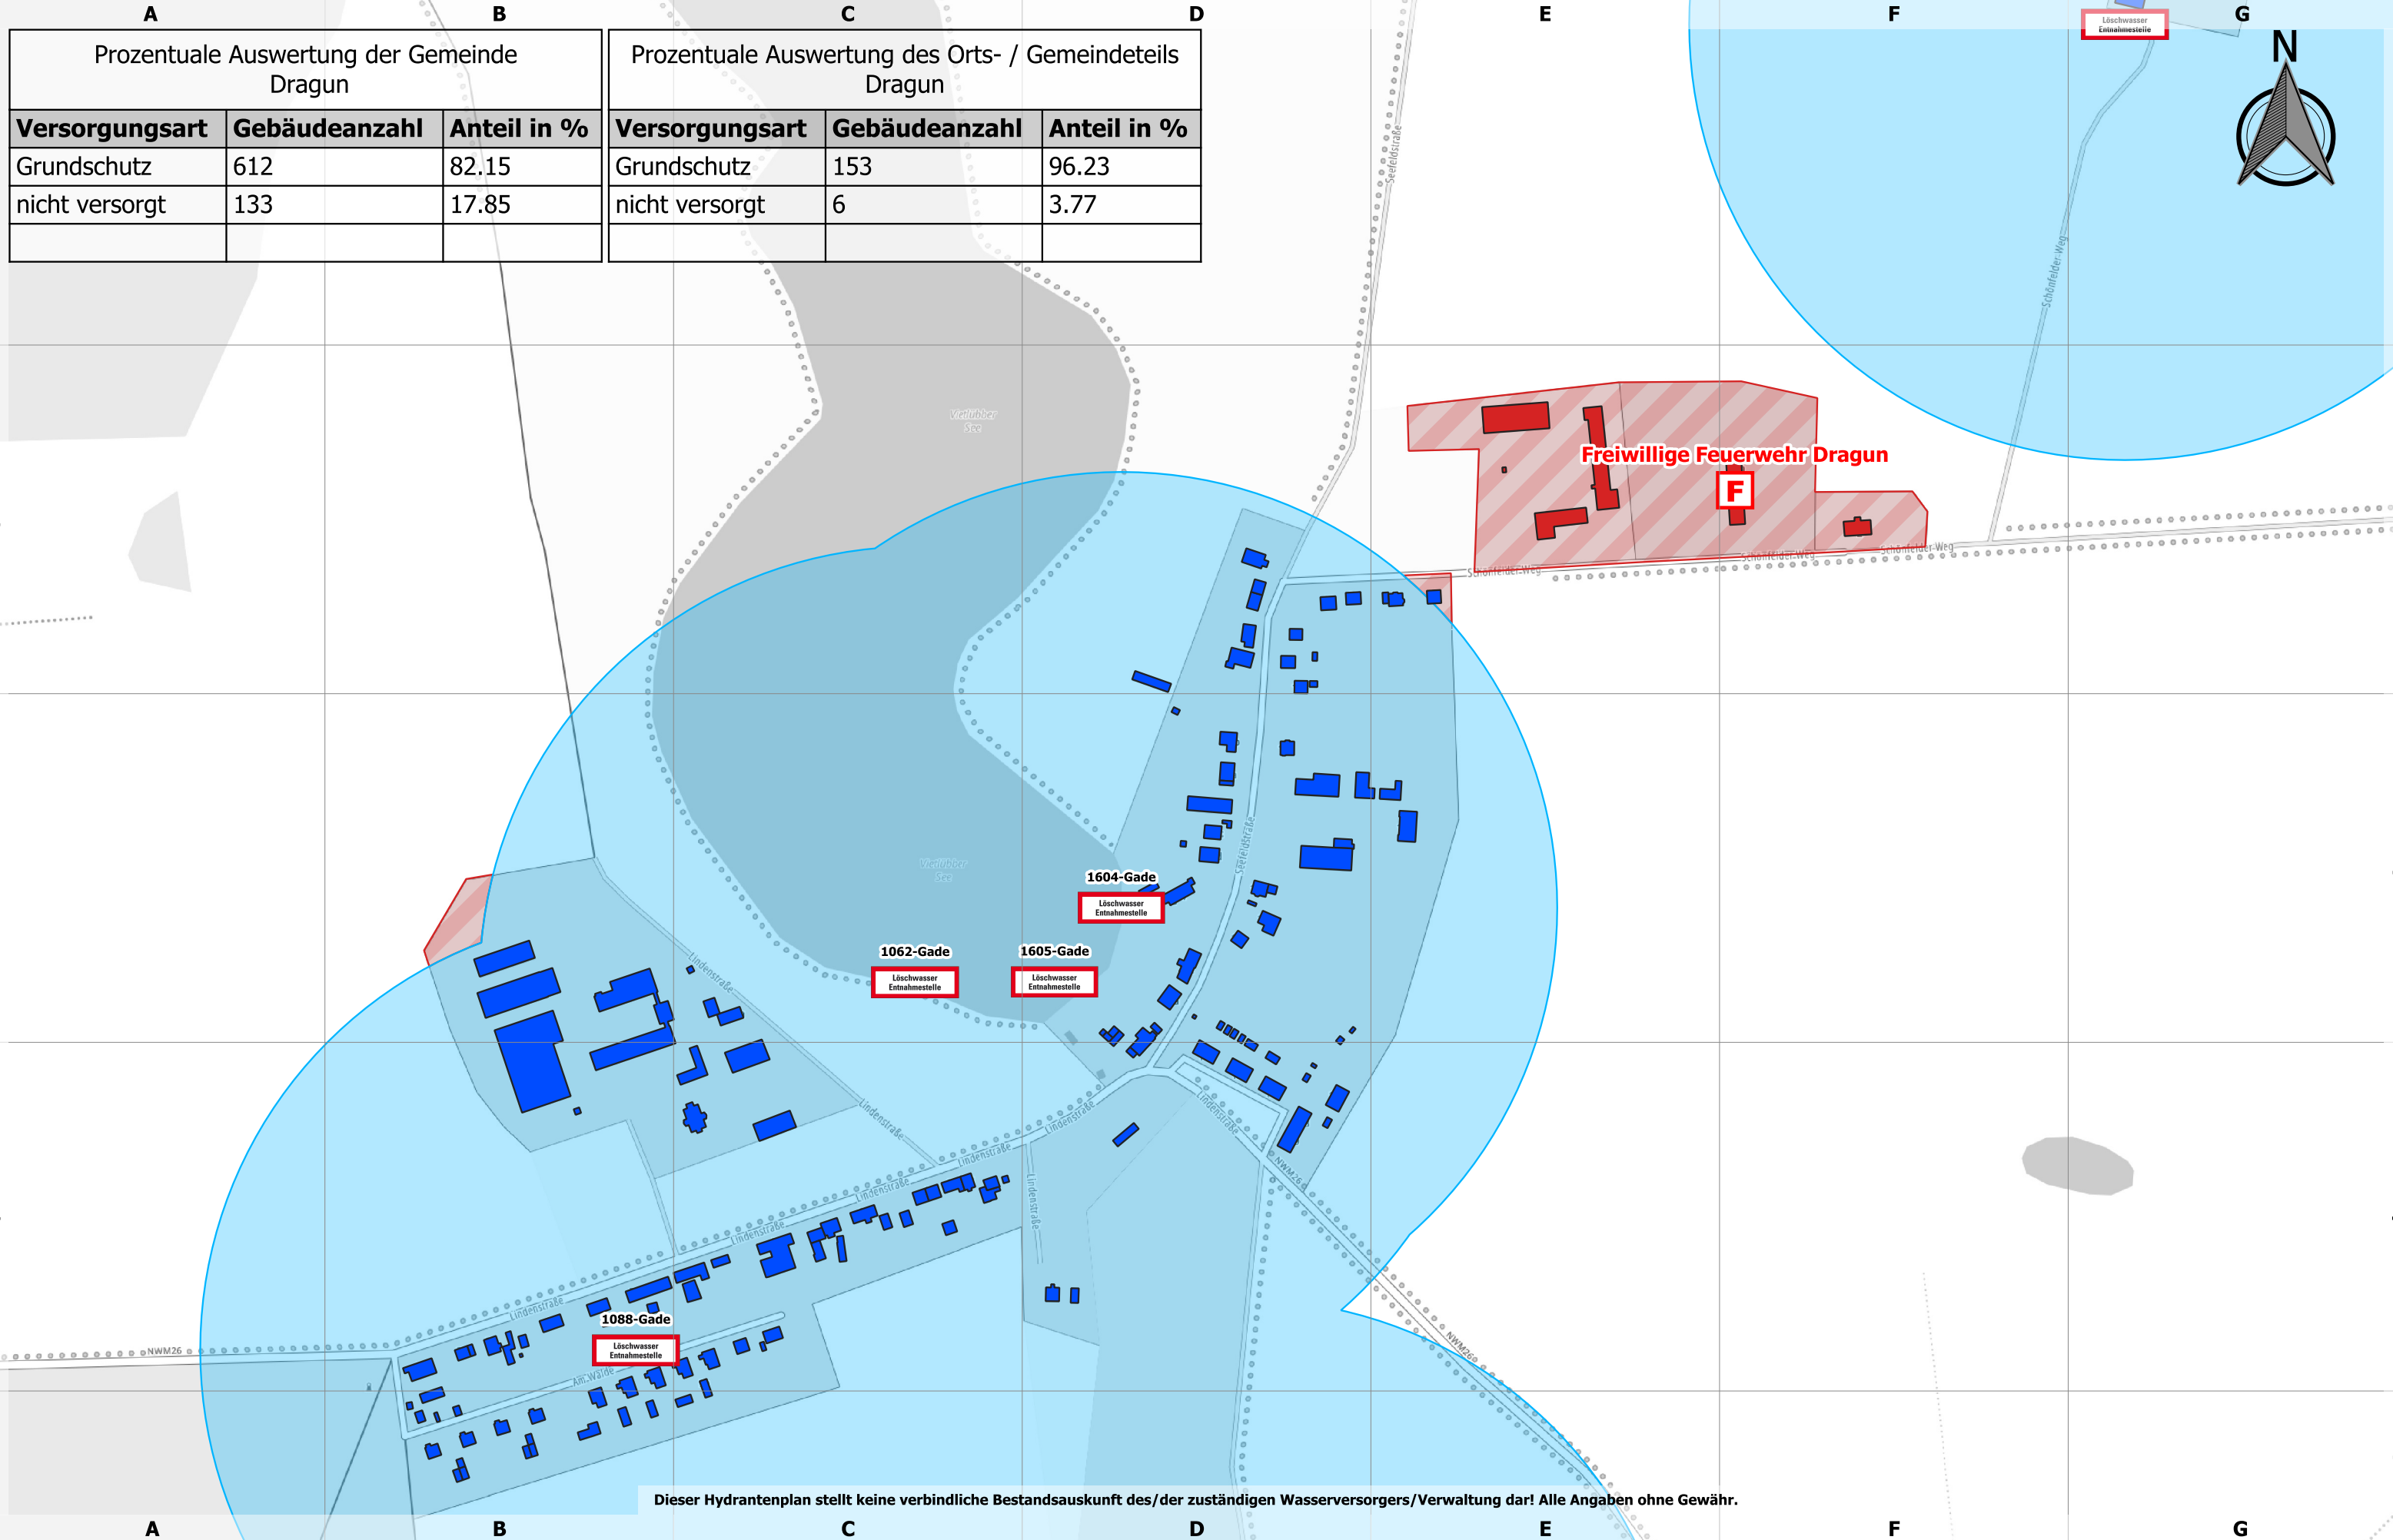


Dieser Hydrantenplan stellt keine verbindliche Bestandsauskunft des/der zuständigen Wasserversorgers/Verwaltung dar! Alle Angaben ohne Gewähr.



Landkreis Nordwestmecklenburg
FD Kataster und Vermessung
Stabsstelle Geodatenzentrum
Börzower Weg 3
23936 Grevesmühlen


Löschwasser- und Hydrantenkataster

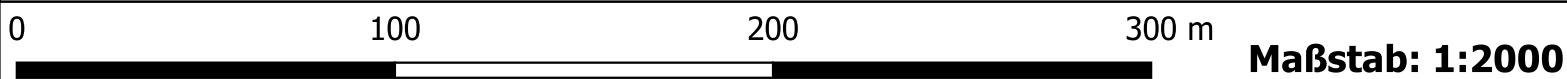

Dragun Ausbau

Stand:
20.07.2023

221: 1.1

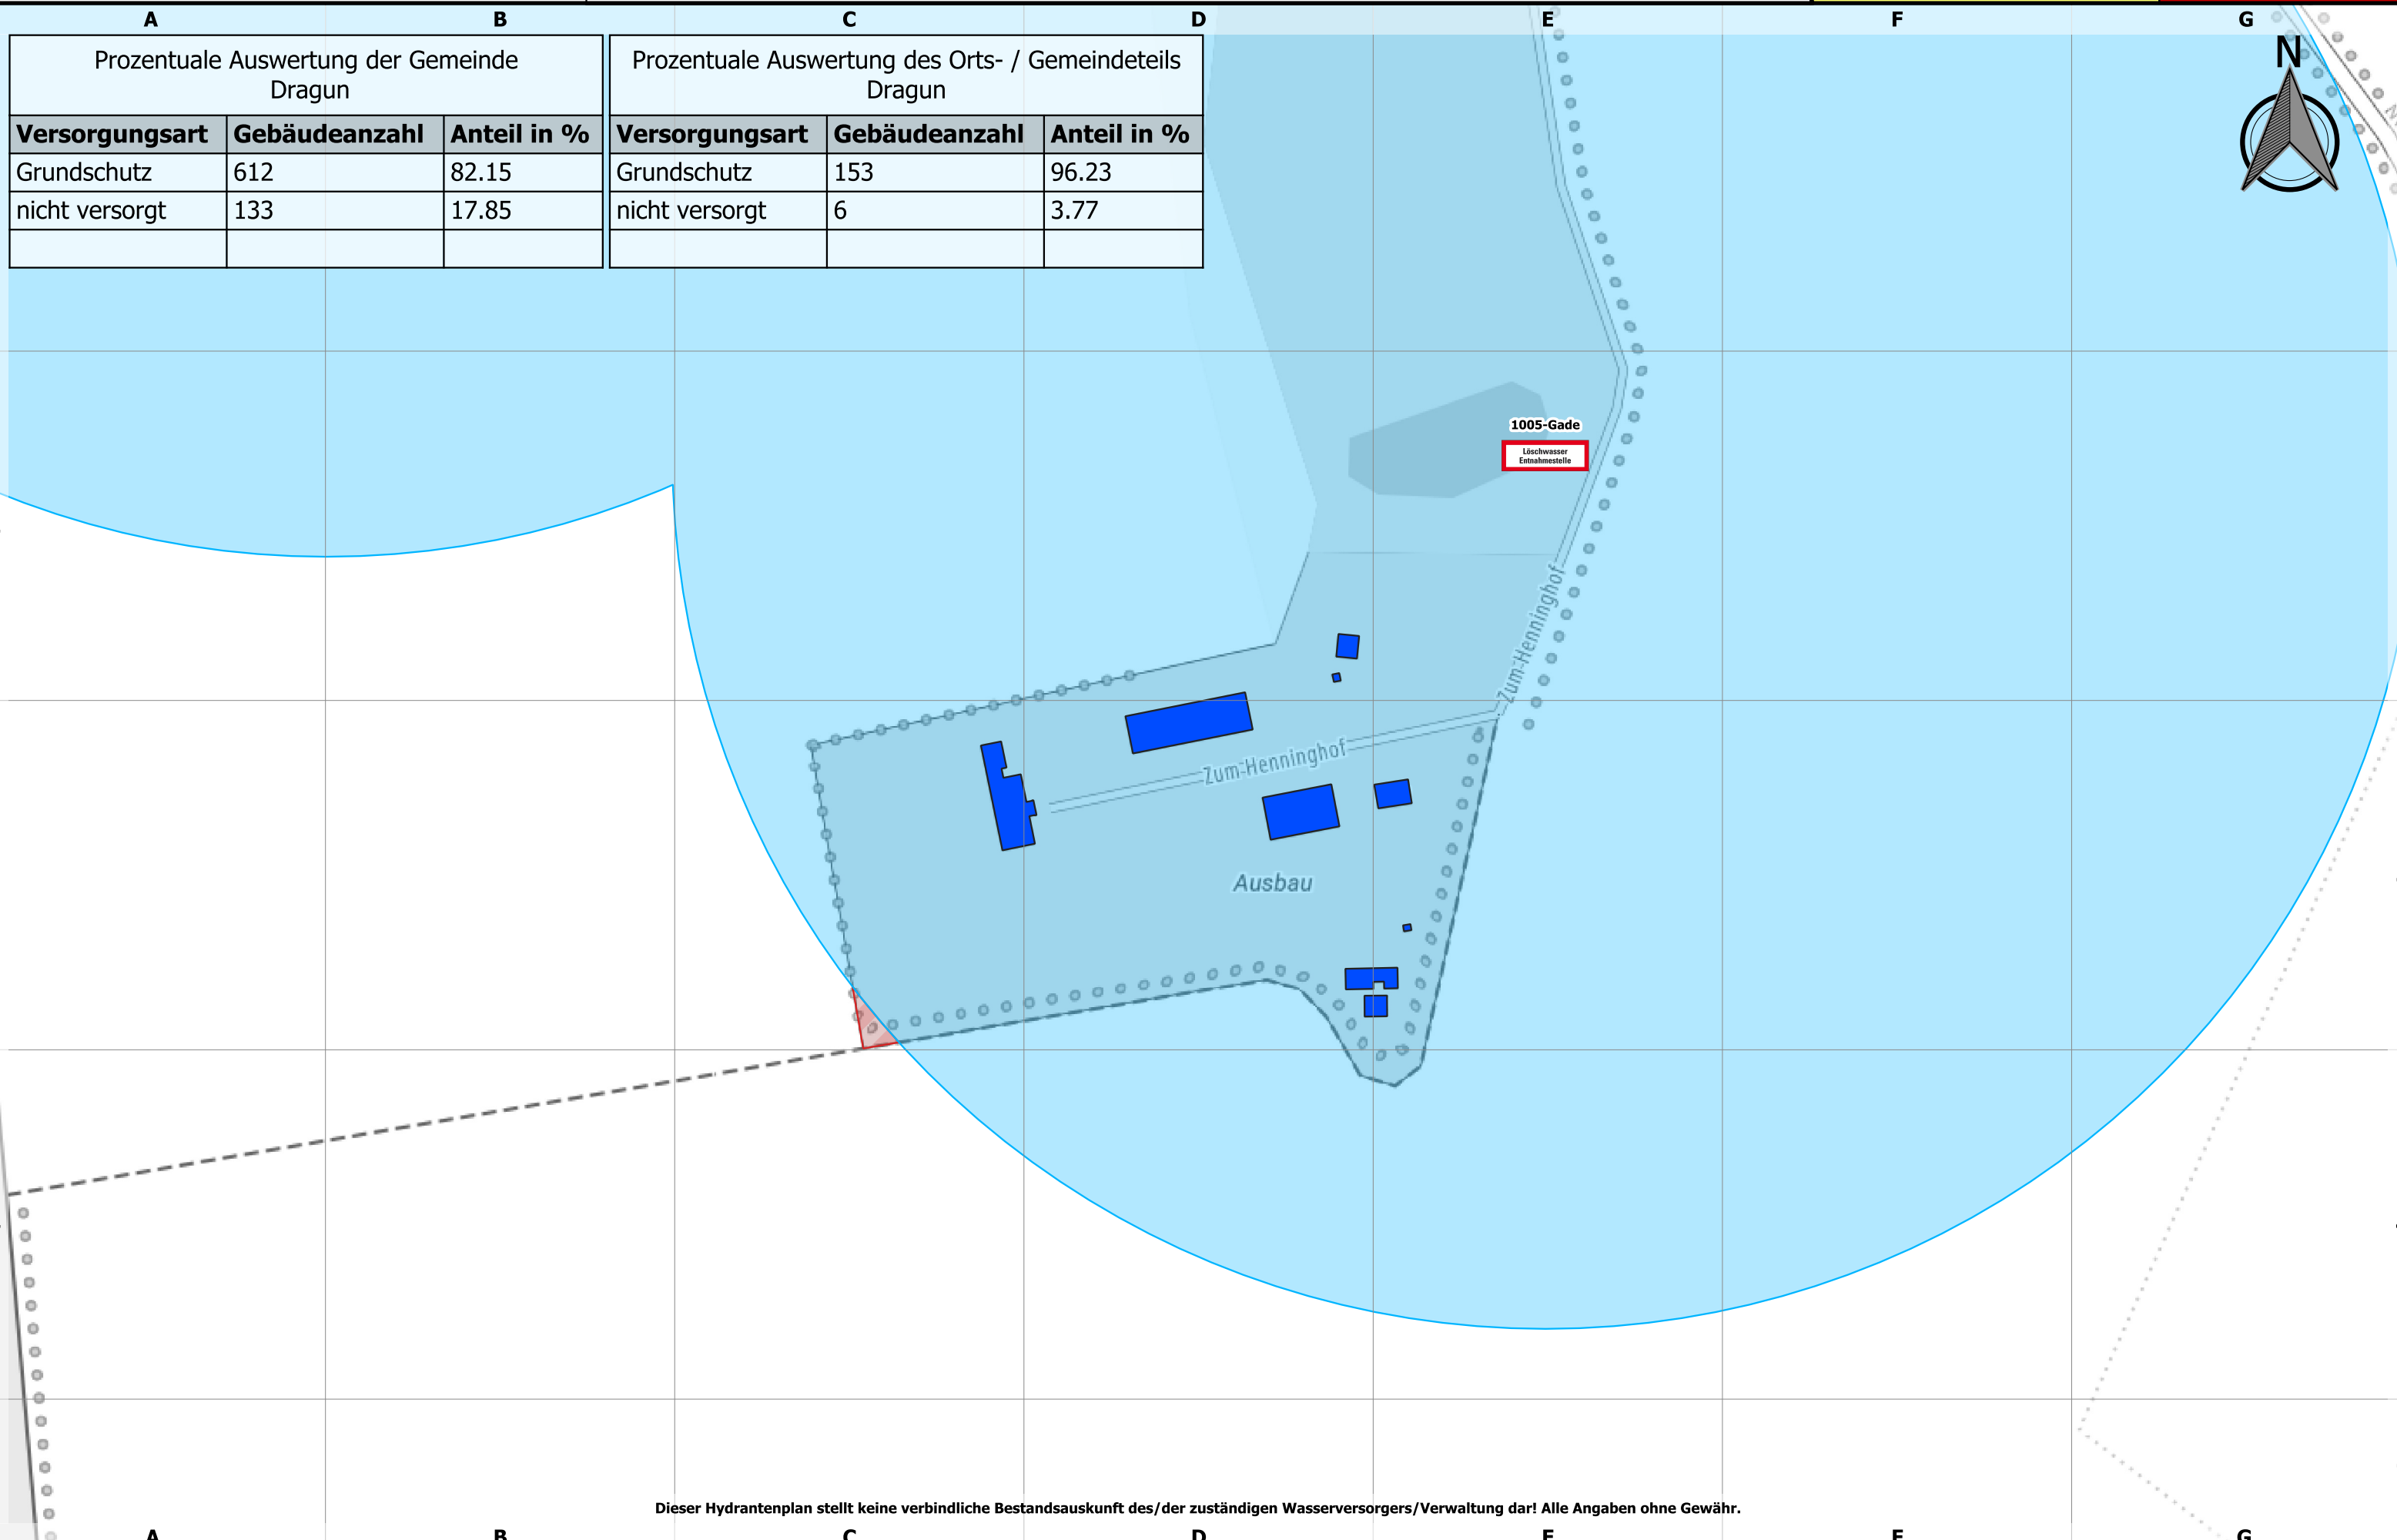


Prozentuale Auswertung der Gemeinde Dragun		
Versorgungsart	Gebäudeanzahl	Anteil in %
Grundschutz	612	82.15
nicht versorgt	133	17.85

Prozentuale Auswertung des Orts- / Gemeindeteils Dragun		
Versorgungsart	Gebäudeanzahl	Anteil in %
Grundschutz	153	96.23
nicht versorgt	6	3.77



Landkreis Nordwestmecklenburg
FD Kataster und Vermessung
Stabsstelle Geodatenzentrum
Börzower Weg 3
23936 Grevesmühlen

Löschwasser- und Hydrantenkataster

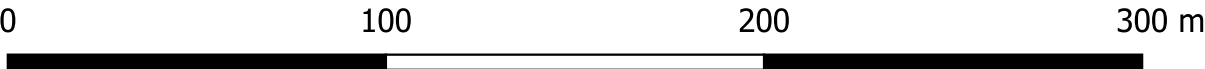



Maßstab: 1:2000

Dragun Meierei

Stand:
20.07.2023

227: 1.1

A Prozentuale Auswertung der Gemeinde Dragun			C Prozentuale Auswertung des Orts- / Gemeindeteils Vietlübbe		
Versorgungsart	Gebäudeanzahl	Anteil in %	Versorgungsart	Gebäudeanzahl	Anteil in %
Grundschutz	612	82.15	Grundschutz	151	75.88
nicht versorgt	133	17.85	nicht versorgt	48	24.12

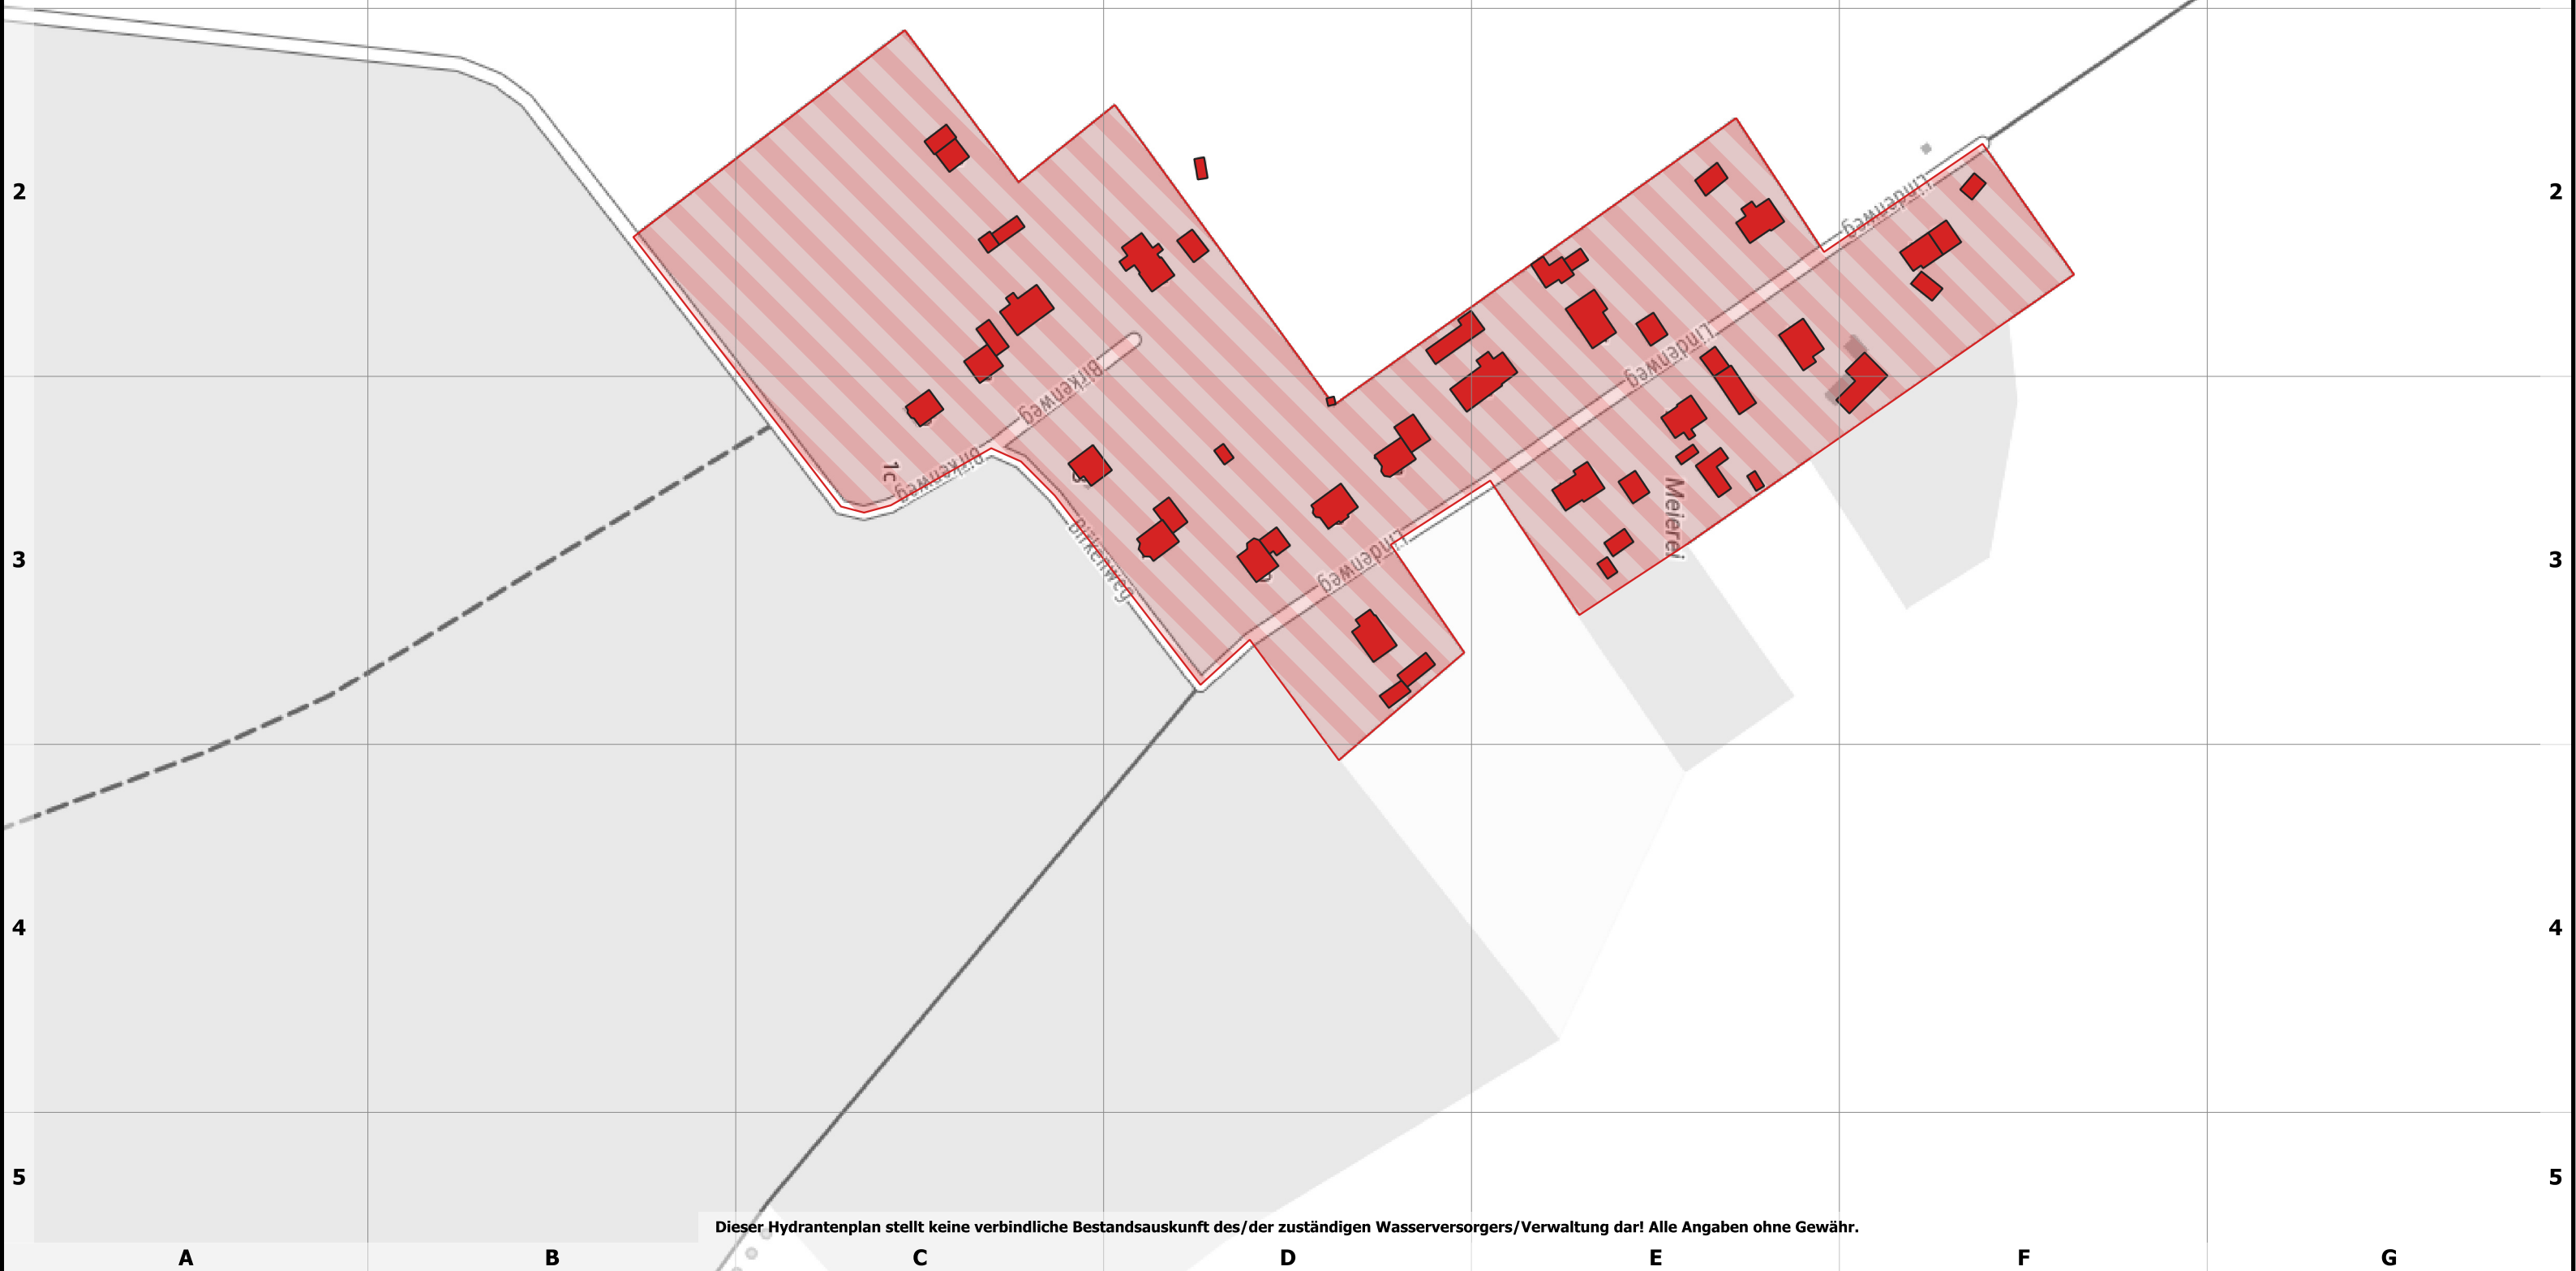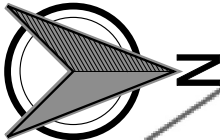


Dieser Hydrantenplan stellt keine verbindliche Bestandsauskunft des/der zuständigen Wasserversorgers/Verwaltung dar! Alle Angaben ohne Gewähr.



Landkreis Nordwestmecklenburg
FD Kataster und Vermessung
Stabsstelle Geodatenzentrum
Börzower Weg 3
23936 Grevesmühlen

Löschwasser- und Hydrantenkataster

Drieberg

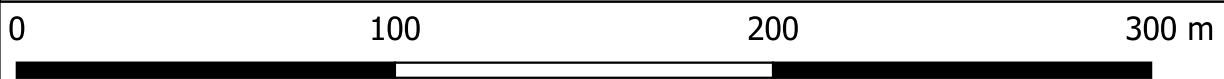


Maßstab: 1:2000

Stand:
20.07.2023

223: 1.1

Prozentuale Auswertung der Gemeinde Dragun		
Versorgungsart	Gebäudeanzahl	Anteil in %
Grundschutz	612	82.15
nicht versorgt	133	17.85

Prozentuale Auswertung des Orts- / Gemeindeteils Drieberg Hof		
Versorgungsart	Gebäudeanzahl	Anteil in %
Grundschutz	130	93.53
nicht versorgt	9	6.47

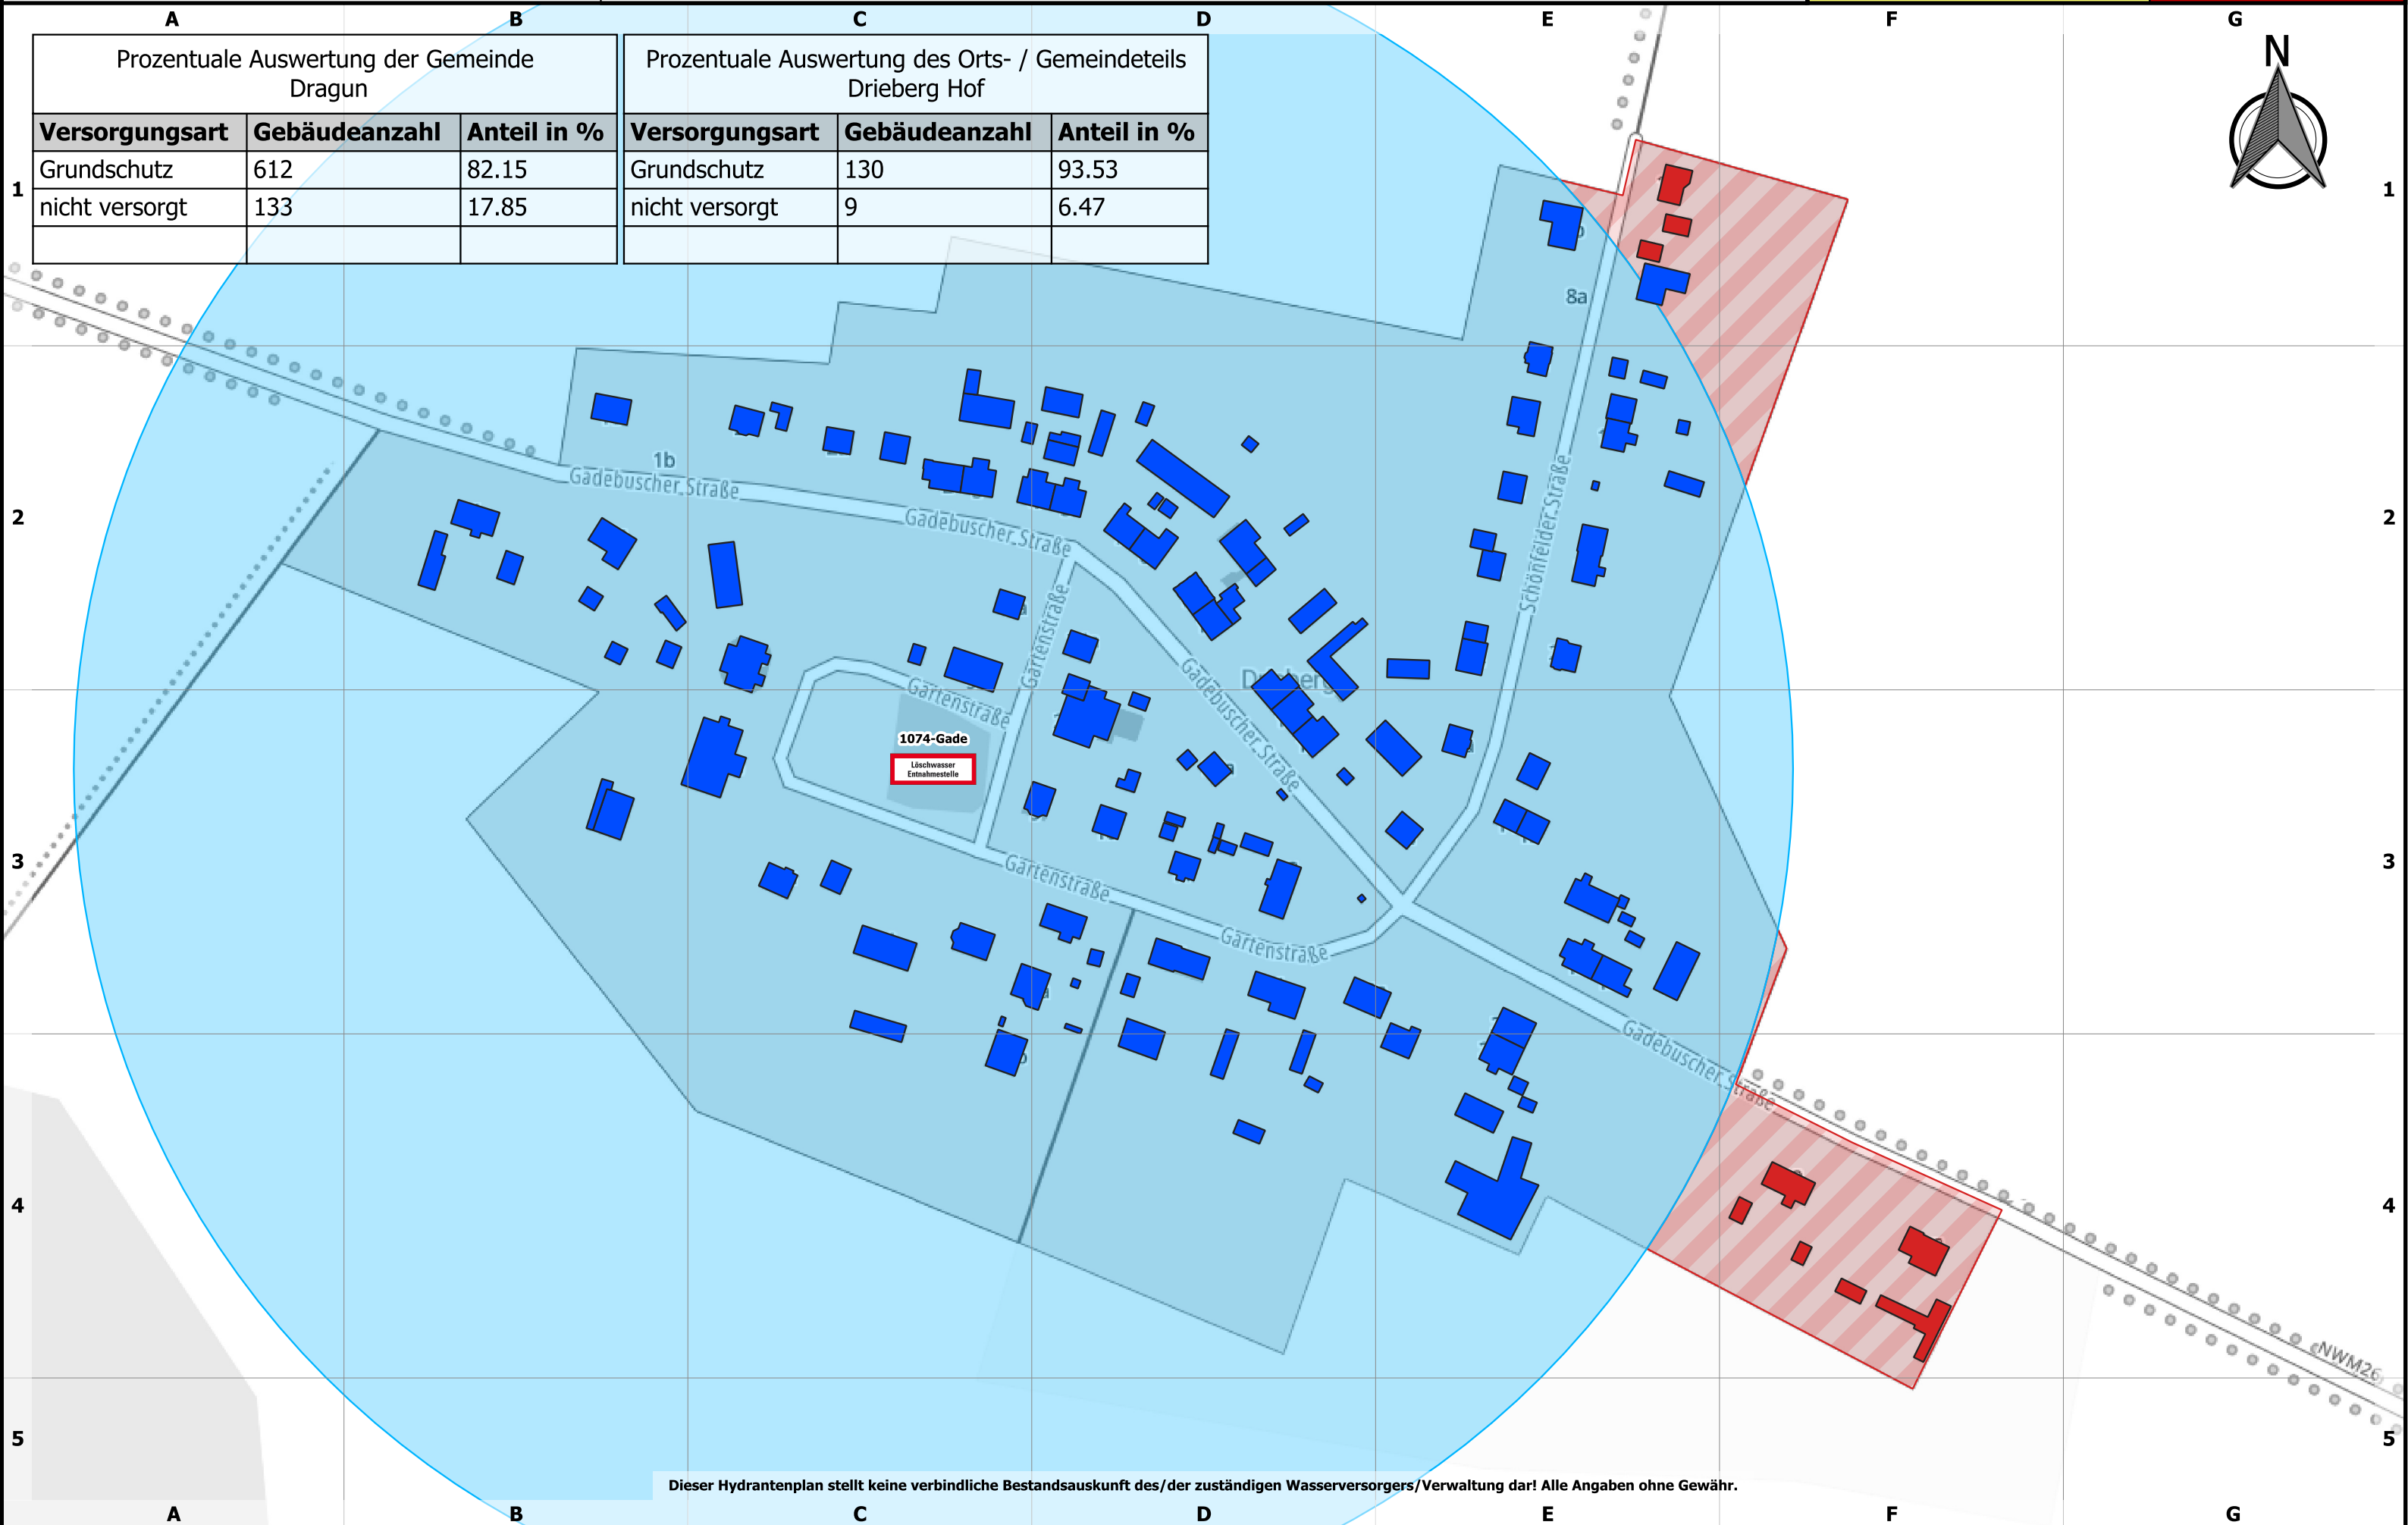


Dieser Hydrantenplan stellt keine verbindliche Bestandsauskunft des/der zuständigen Wasserversorgers/Verwaltung dar! Alle Angaben ohne Gewähr.



Landkreis Nordwestmecklenburg
FD Kataster und Vermessung
Stabsstelle Geodatenzentrum
Börzower Weg 3
23936 Grevesmühlen

Löschwasser- und Hydrantenkataster

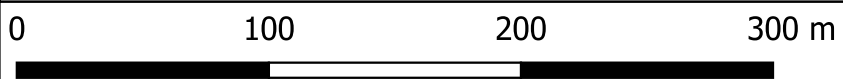

Maßstab: 1:3000



Drieberg Dorf

Stand:
20.07.2023

225: 1.1

Prozentuale Auswertung der Gemeinde Dragun		
Versorgungsart	Gebäudeanzahl	Anteil in %
Grundschatz	612	82.15
nicht versorgt	133	17.85

Prozentuale Auswertung des Orts- / Gemeindeteils Drieberg Dorf		
Versorgungsart	Gebäudeanzahl	Anteil in %
Grundschatz	154	87.50
nicht versorgt	22	12.50

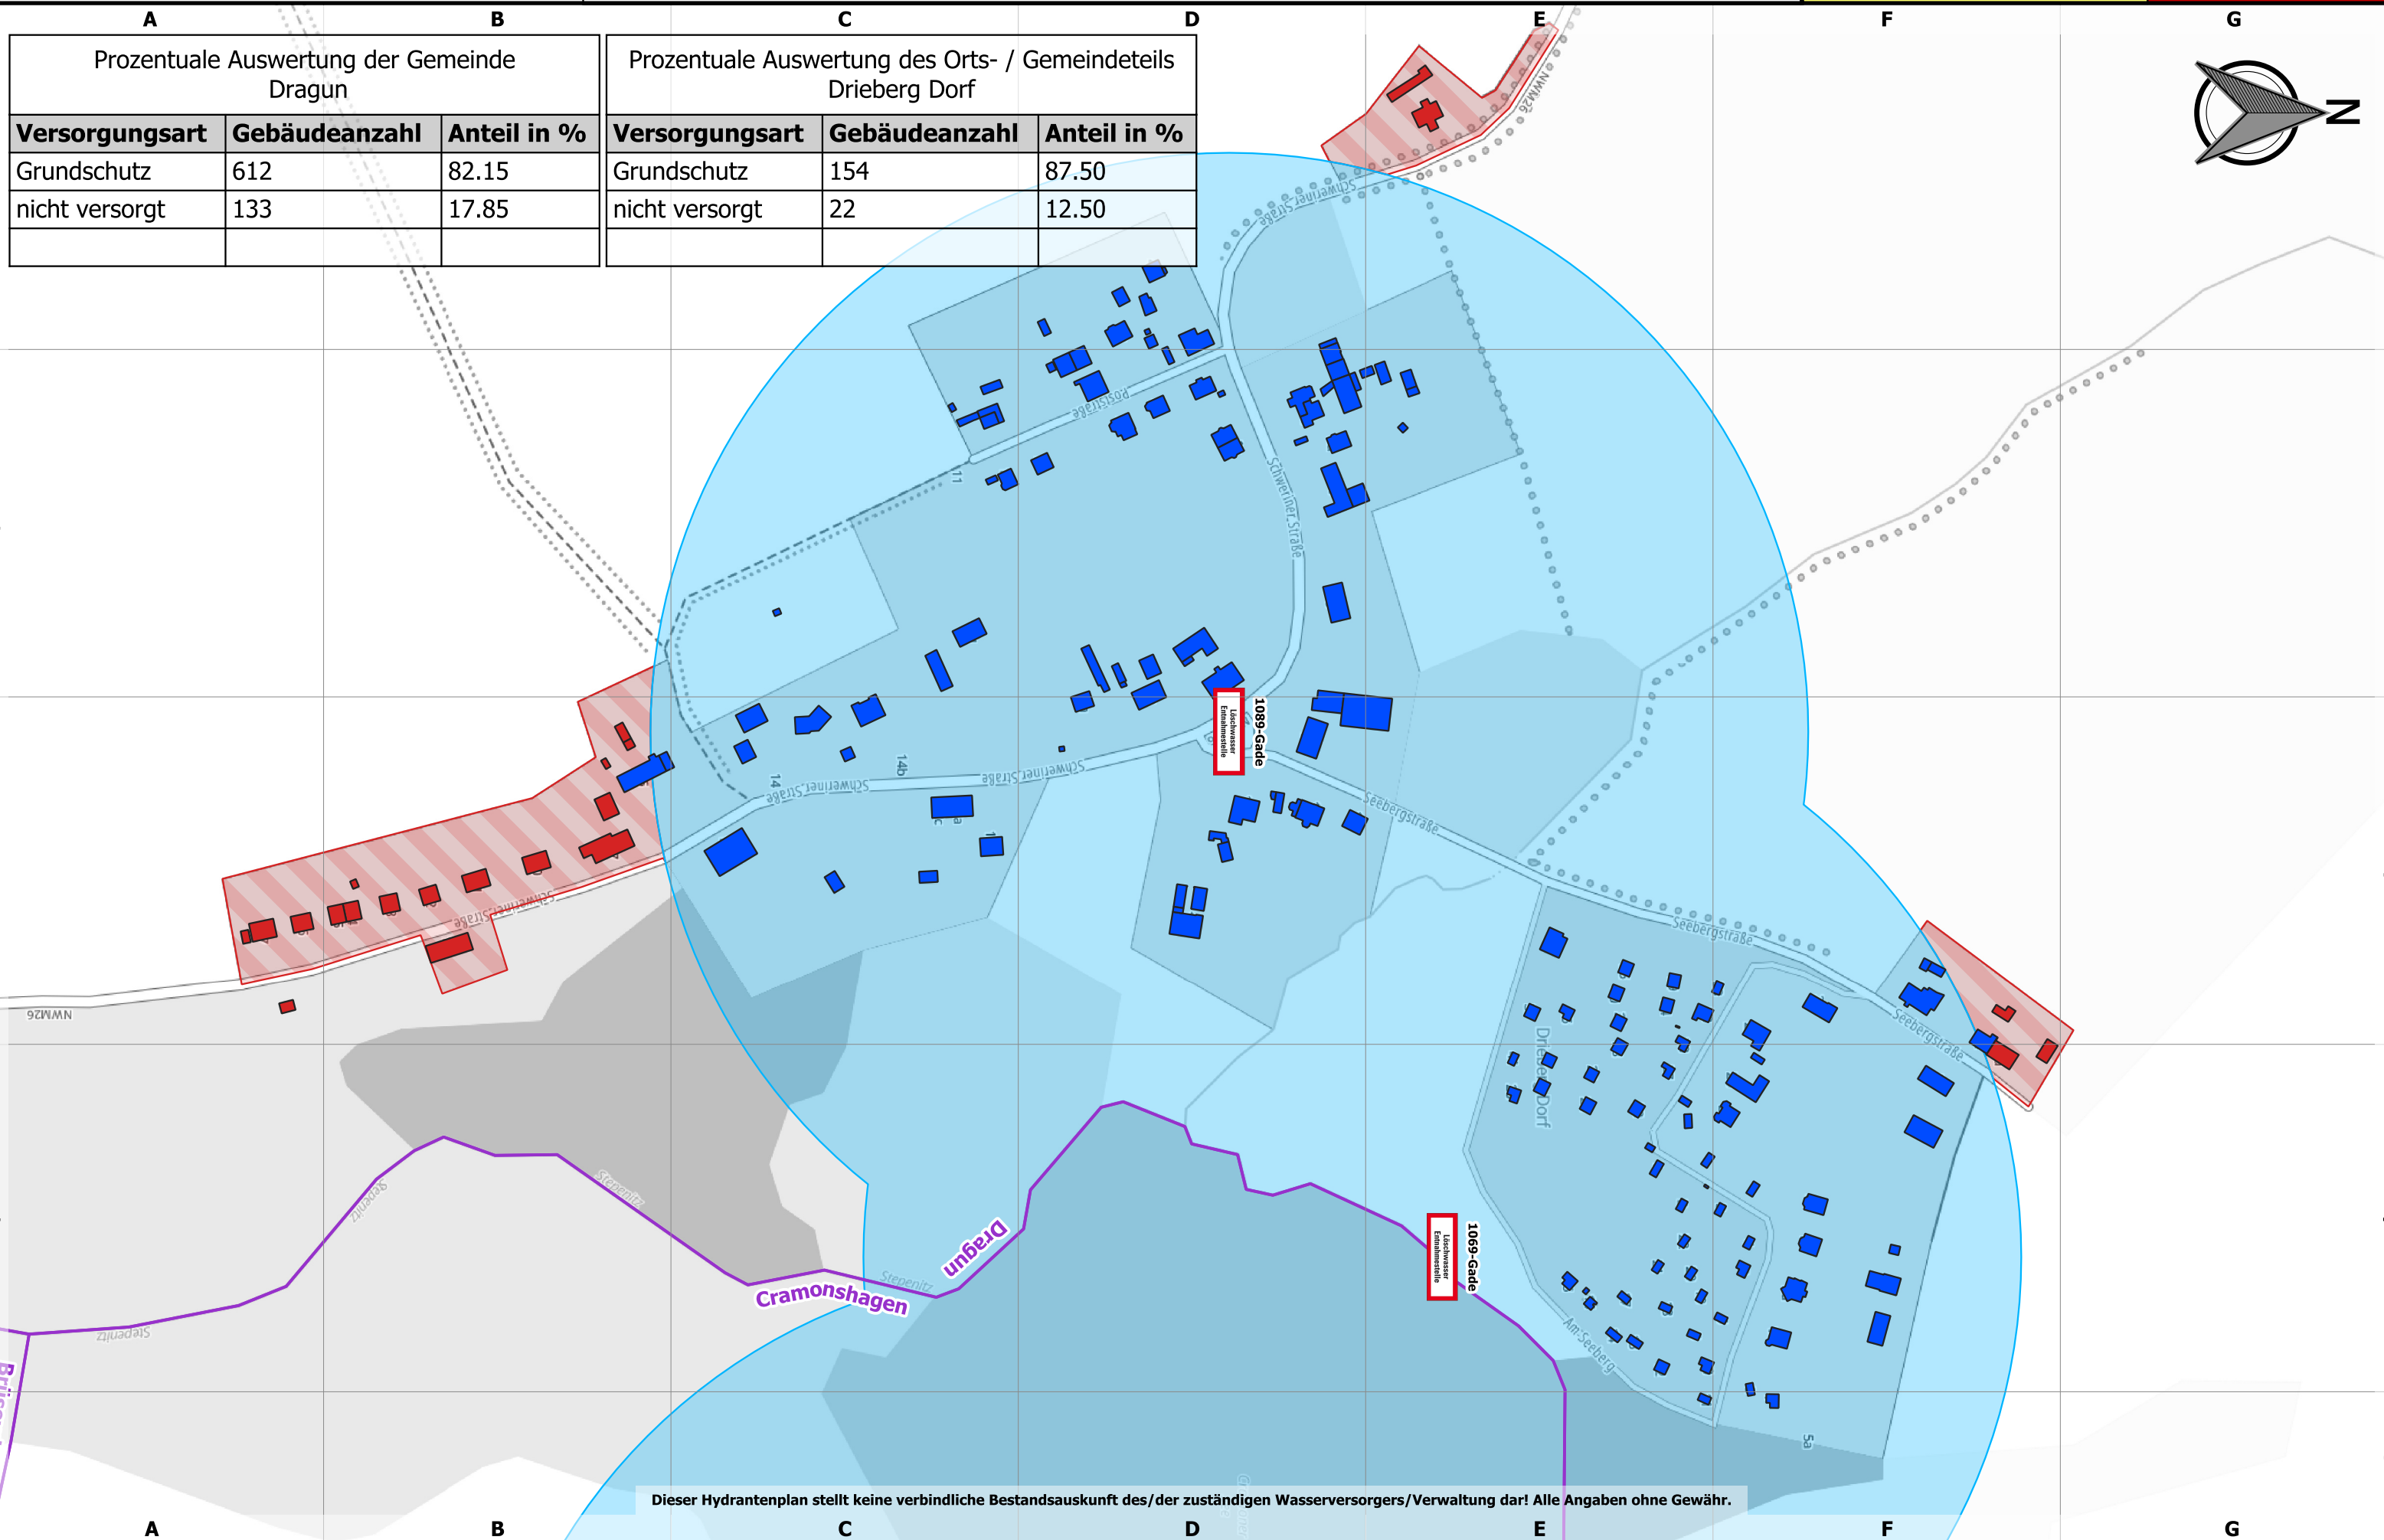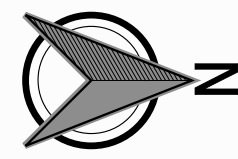


Dieser Hydrantenplan stellt keine verbindliche Bestandsauskunft des/der zuständigen Wasserversorgers/Verwaltung dar! Alle Angaben ohne Gewähr.



Landkreis Nordwestmecklenburg
FD Kataster und Vermessung
Stabsstelle Geodatenzentrum
Börzower Weg 3
23936 Grevesmühlen

Löschwasser- und Hydrantenkataster

Dutzow

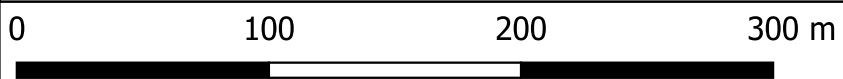

Maßstab: 1:3000

Stand:
20.07.2023

472: 1.1



Prozentuale Auswertung der Gemeinde Kneese		
Versorgungsart	Gebäudeanzahl	Anteil in %
Grundschutz	178	49.72
nicht versorgt	180	50.28

Prozentuale Auswertung des Orts- / Gemeindeteils Dutzow		
Versorgungsart	Gebäudeanzahl	Anteil in %
nicht versorgt	69	100.00


Dieser Hydrantenplan stellt keine verbindliche Bestandsauskunft des/der zuständigen Wasserversorgers/Verwaltung dar! Alle Angaben ohne Gewähr.



Landkreis Nordwestmecklenburg
FD Kataster und Vermessung
Stabsstelle Geodatenzentrum
Börzower Weg 3
23936 Grevesmühlen

Löschwasser- und Hydrantenkataster

Frauenmark

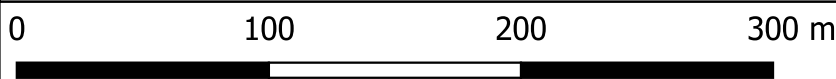


Maßstab: 1:3000

Stand:
20.07.2023

358: 1.1

Prozentuale Auswertung der Gemeinde Veelböken		
Versorgungsart	Gebäudeanzahl	Anteil in %
Grundschutz	571	78.76
nicht versorgt	154	21.24

Prozentuale Auswertung des Orts- / Gemeindeteils Frauenmark		
Versorgungsart	Gebäudeanzahl	Anteil in %
Grundschutz	90	81.82
nicht versorgt	20	18.18

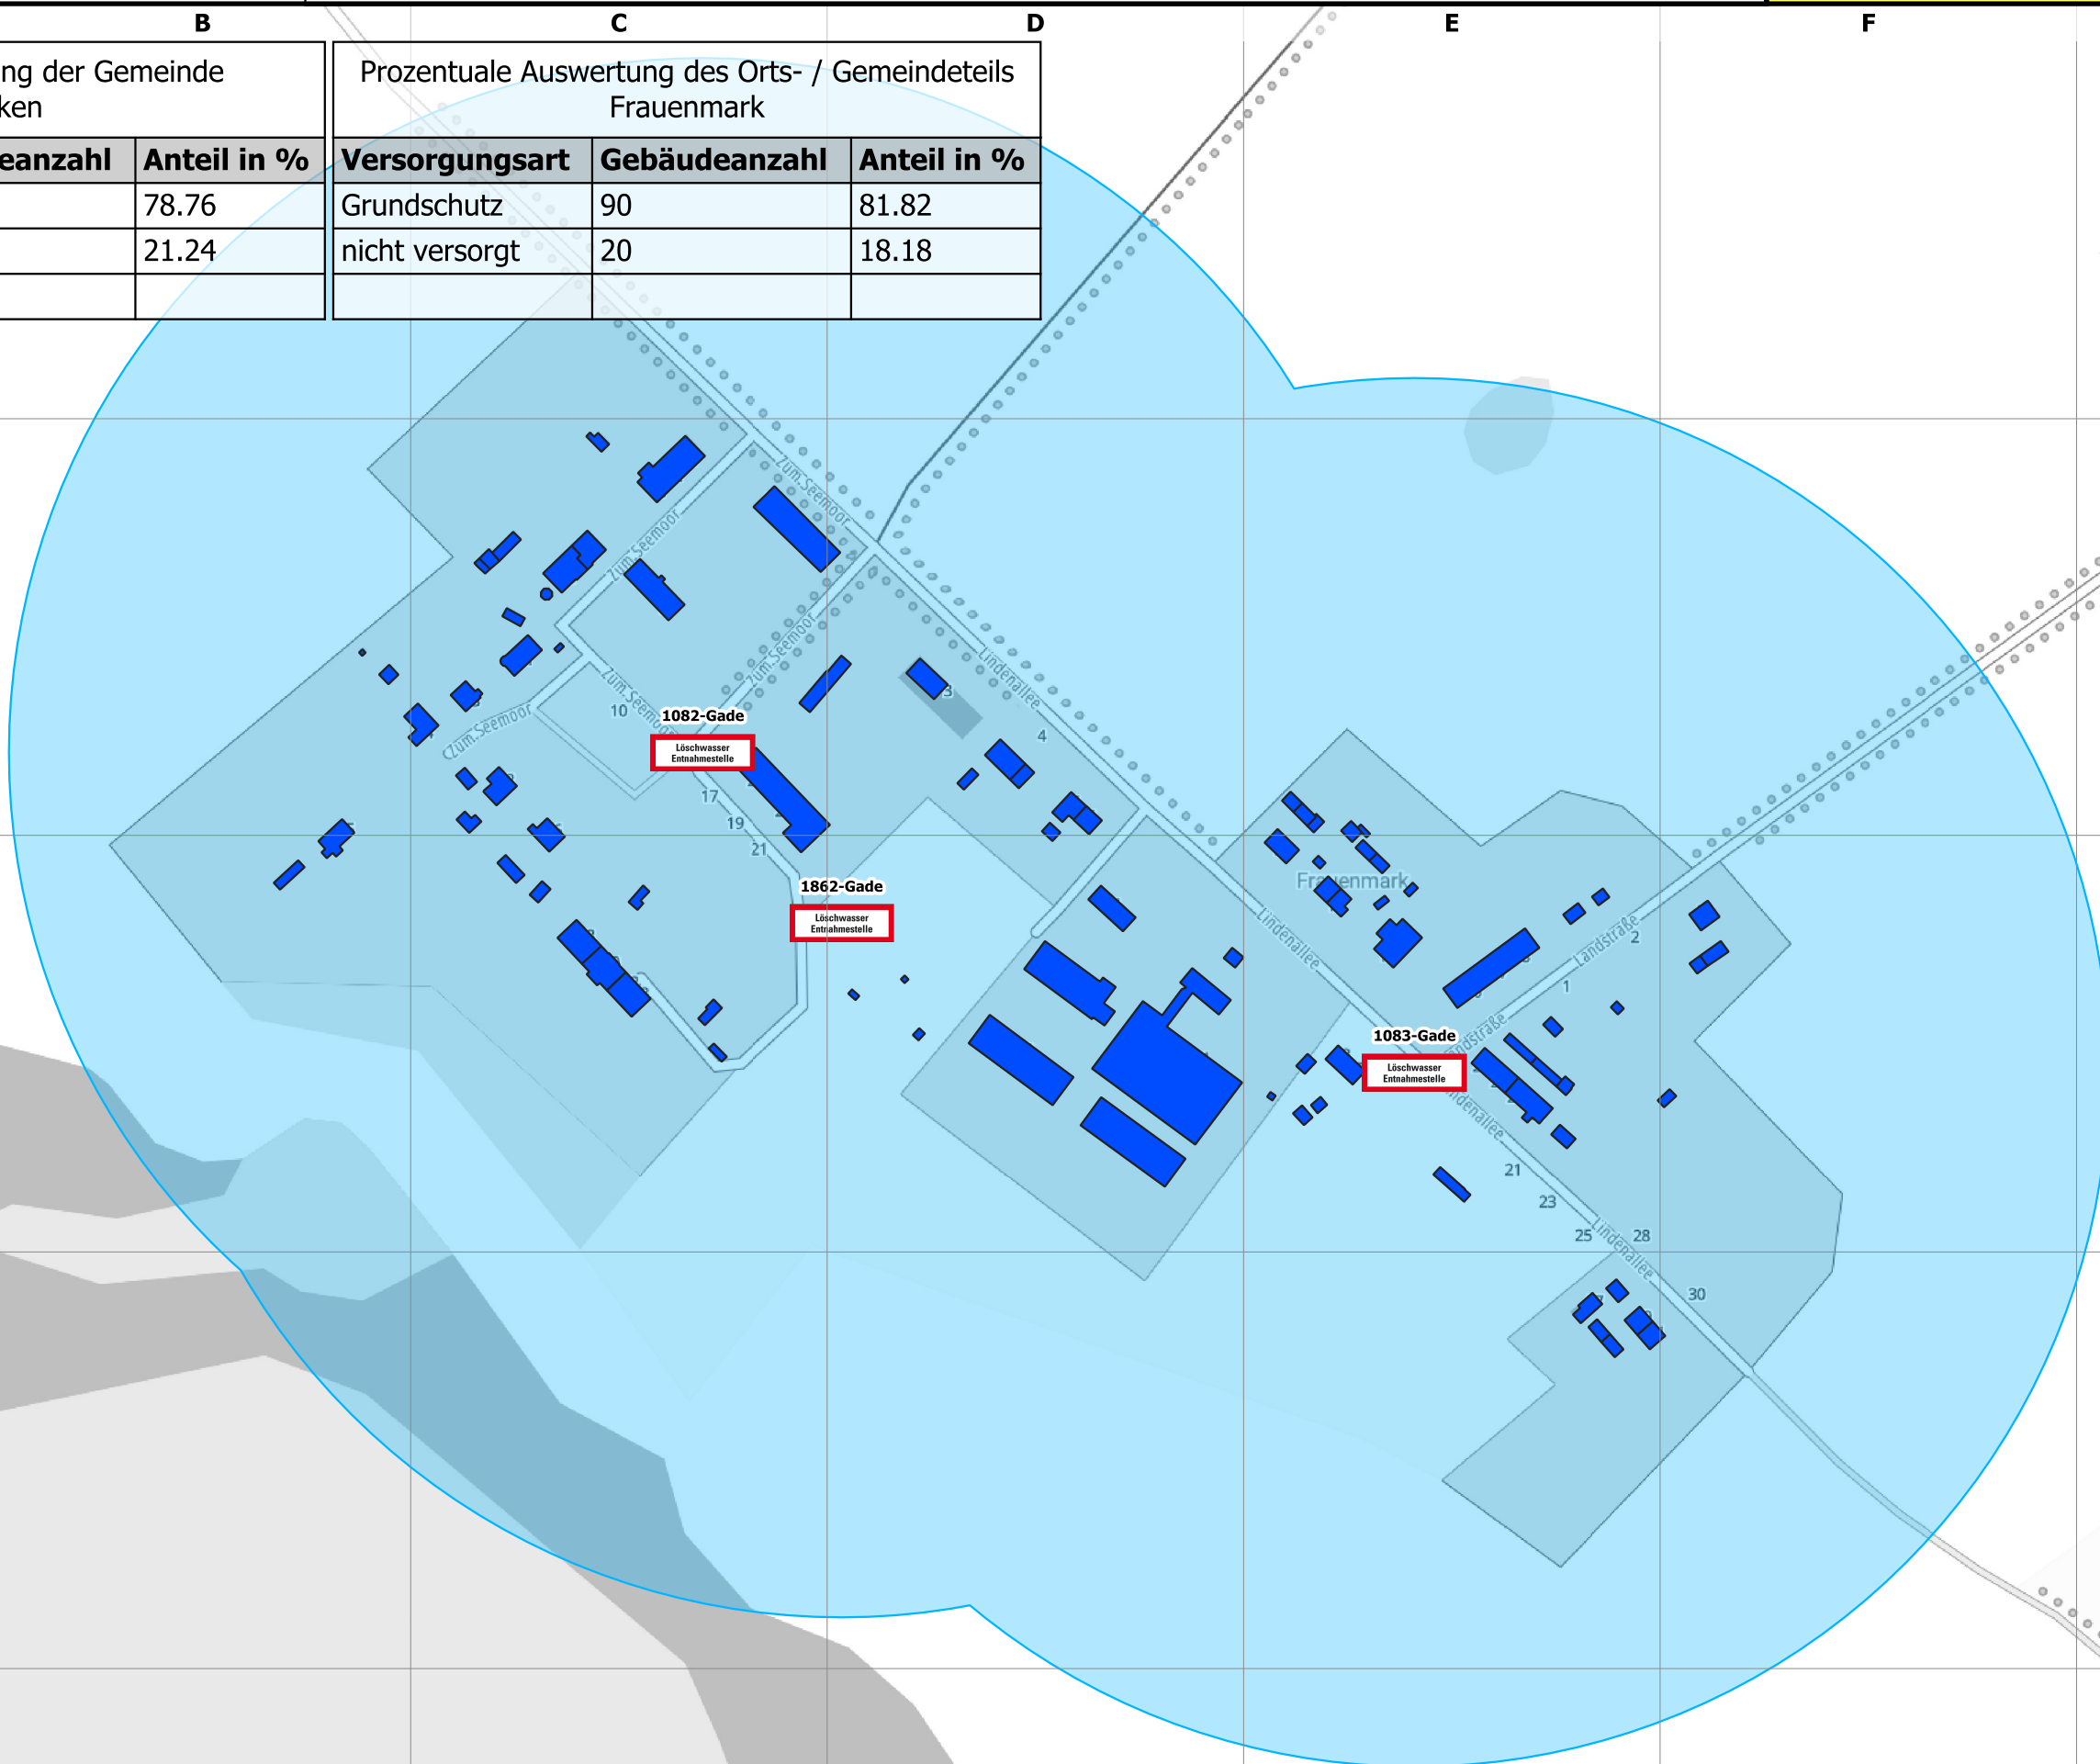


Dieser Hydrantenplan stellt keine verbindliche Bestandsauskunft des/der zuständigen Wasserversorgers/Verwaltung dar! Alle Angaben ohne Gewähr.



Landkreis Nordwestmecklenburg
FD Kataster und Vermessung
Stabsstelle Geodatenzentrum
Börzower Weg 3
23936 Grevesmühlen

Löschwasser- und Hydrantenkataster

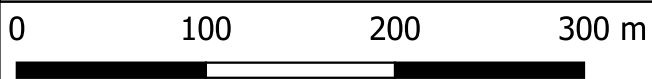

Maßstab: 1:4000


Gadebusch

Stand:
20.07.2023

239: 1.1

Prozentuale Auswertung der Gemeinde Gadebusch, Stadt		
Versorgungsart	Gebäudeanzahl	Anteil in %
Grundschutz	2206	68.11
nicht versorgt	1033	31.89

Prozentuale Auswertung des Orts- / Gemeindeteils Gadebusch		
Versorgungsart	Gebäudeanzahl	Anteil in %
Grundschutz	1468	62.84
nicht versorgt	868	37.16

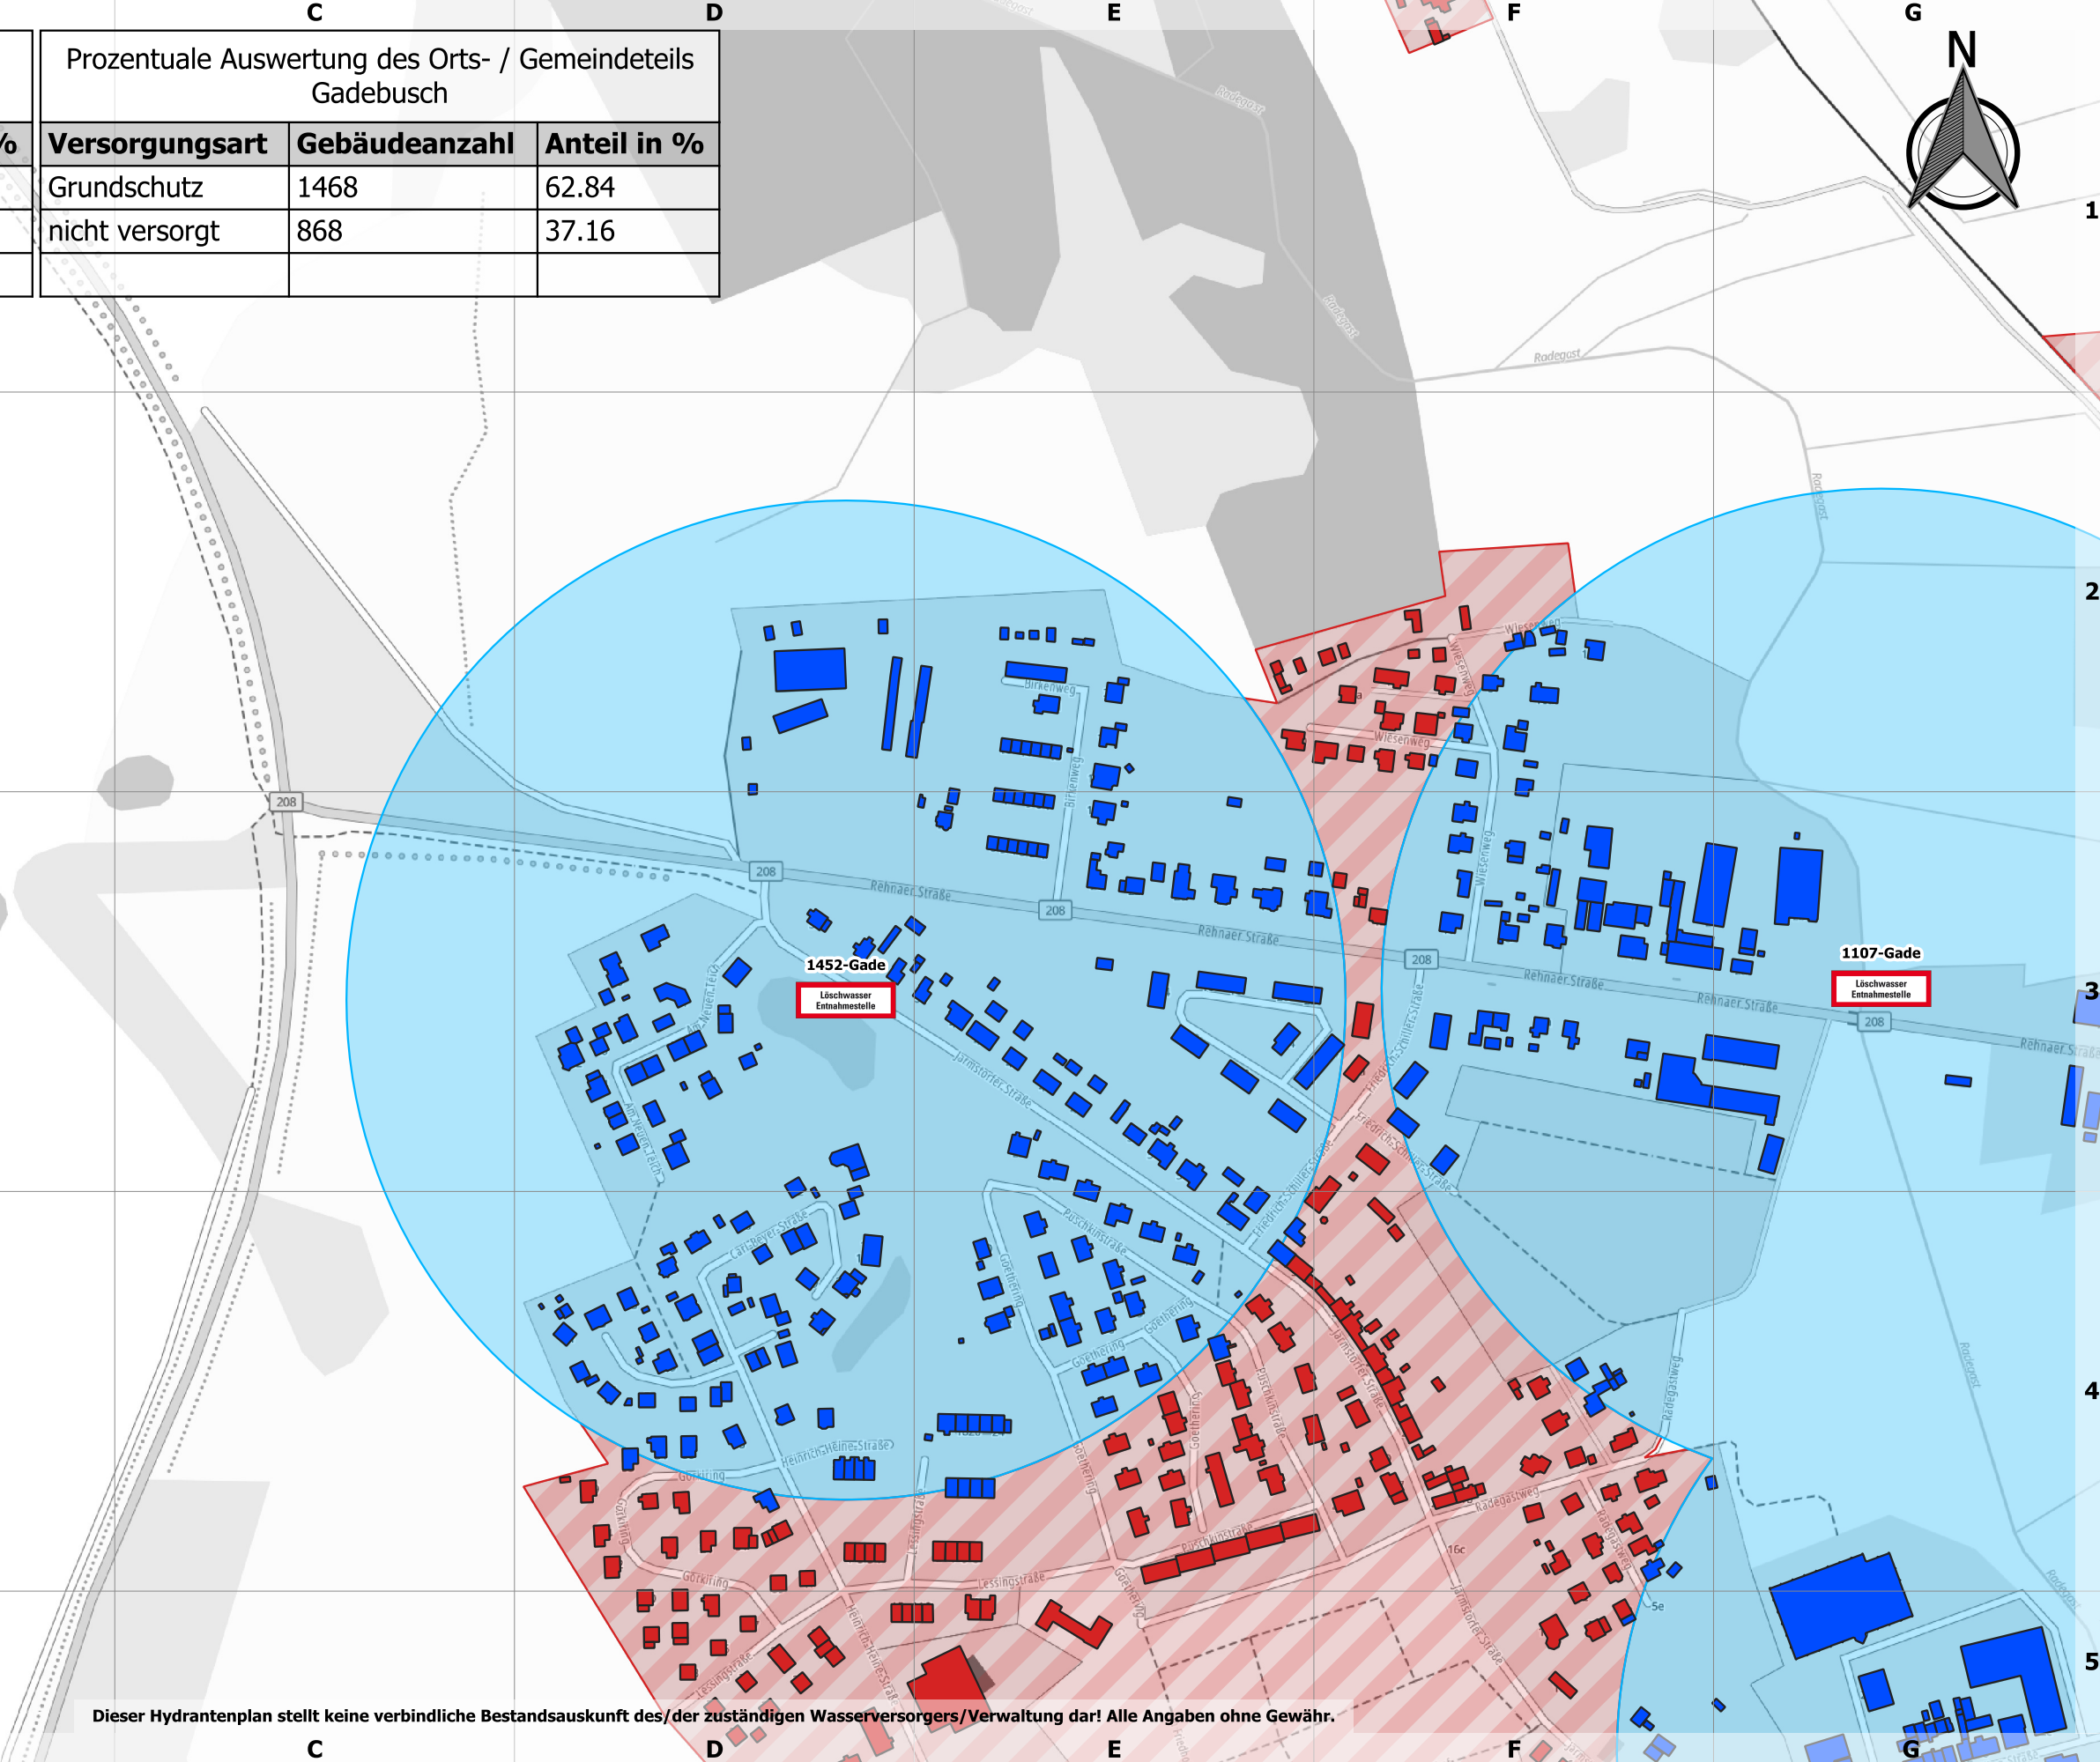

Dieser Hydrantenplan stellt keine verbindliche Bestandsauskunft des/der zuständigen Wasserversorgers/Verwaltung dar! Alle Angaben ohne Gewähr.



Landkreis Nordwestmecklenburg
FD Kataster und Vermessung
Stabsstelle Geodatenzentrum
Börzower Weg 3
23936 Grevesmühlen

Löschwasser- und Hydrantenkataster


0100200300 m

Maßstab: 1:4000

Gadebusch

Stand:
20.07.2023


239: 4.2

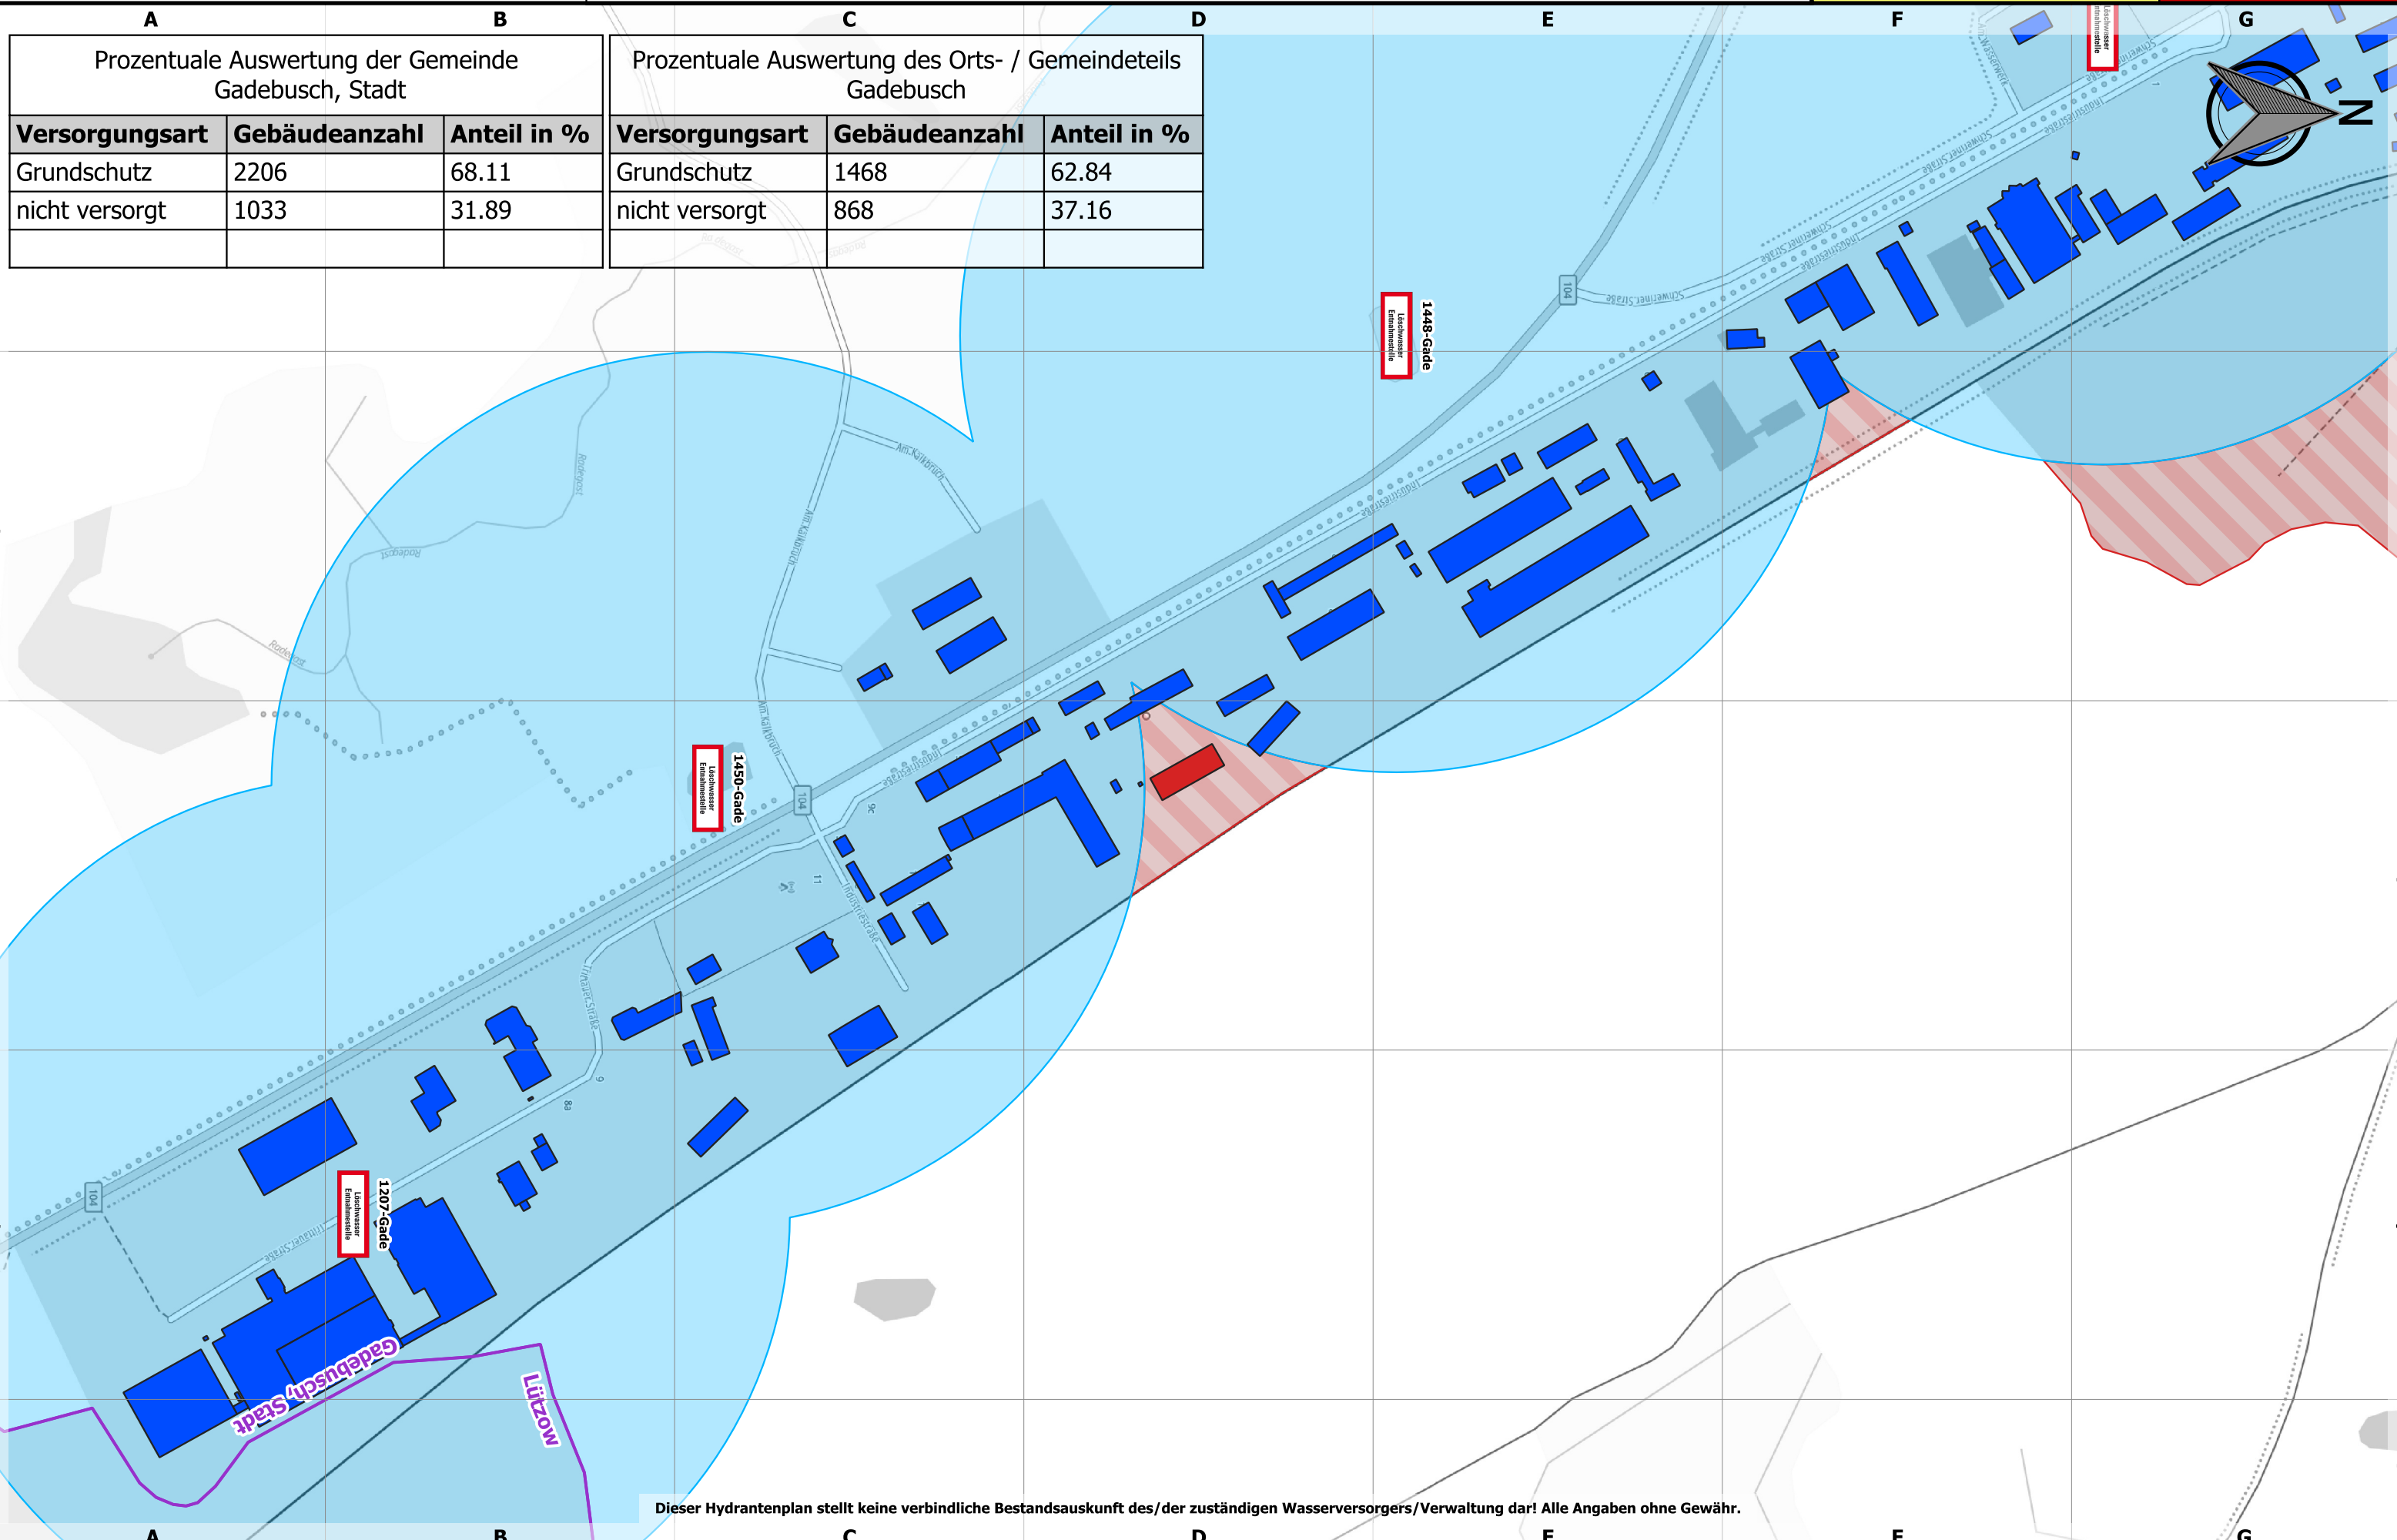



Landkreis Nordwestmecklenburg
FD Kataster und Vermessung
Stabsstelle Geodatenzentrum
Börzower Weg 3
23936 Grevesmühlen

Löschwasser- und Hydrantenkataster

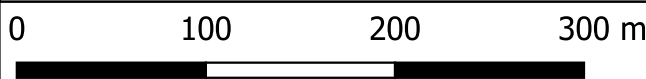

Maßstab: 1:4000


Gadebusch

Stand:
20.07.2023

239: 3.2

Prozentuale Auswertung der Gemeinde Gadebusch, Stadt		
Versorgungsart	Gebäudeanzahl	Anteil in %
Grundschutz	2206	68.11
nicht versorgt	1033	31.89

Prozentuale Auswertung des Orts- / Gemeindeteils Gadebusch		
Versorgungsart	Gebäudeanzahl	Anteil in %
Grundschutz	1468	62.84
nicht versorgt	868	37.16

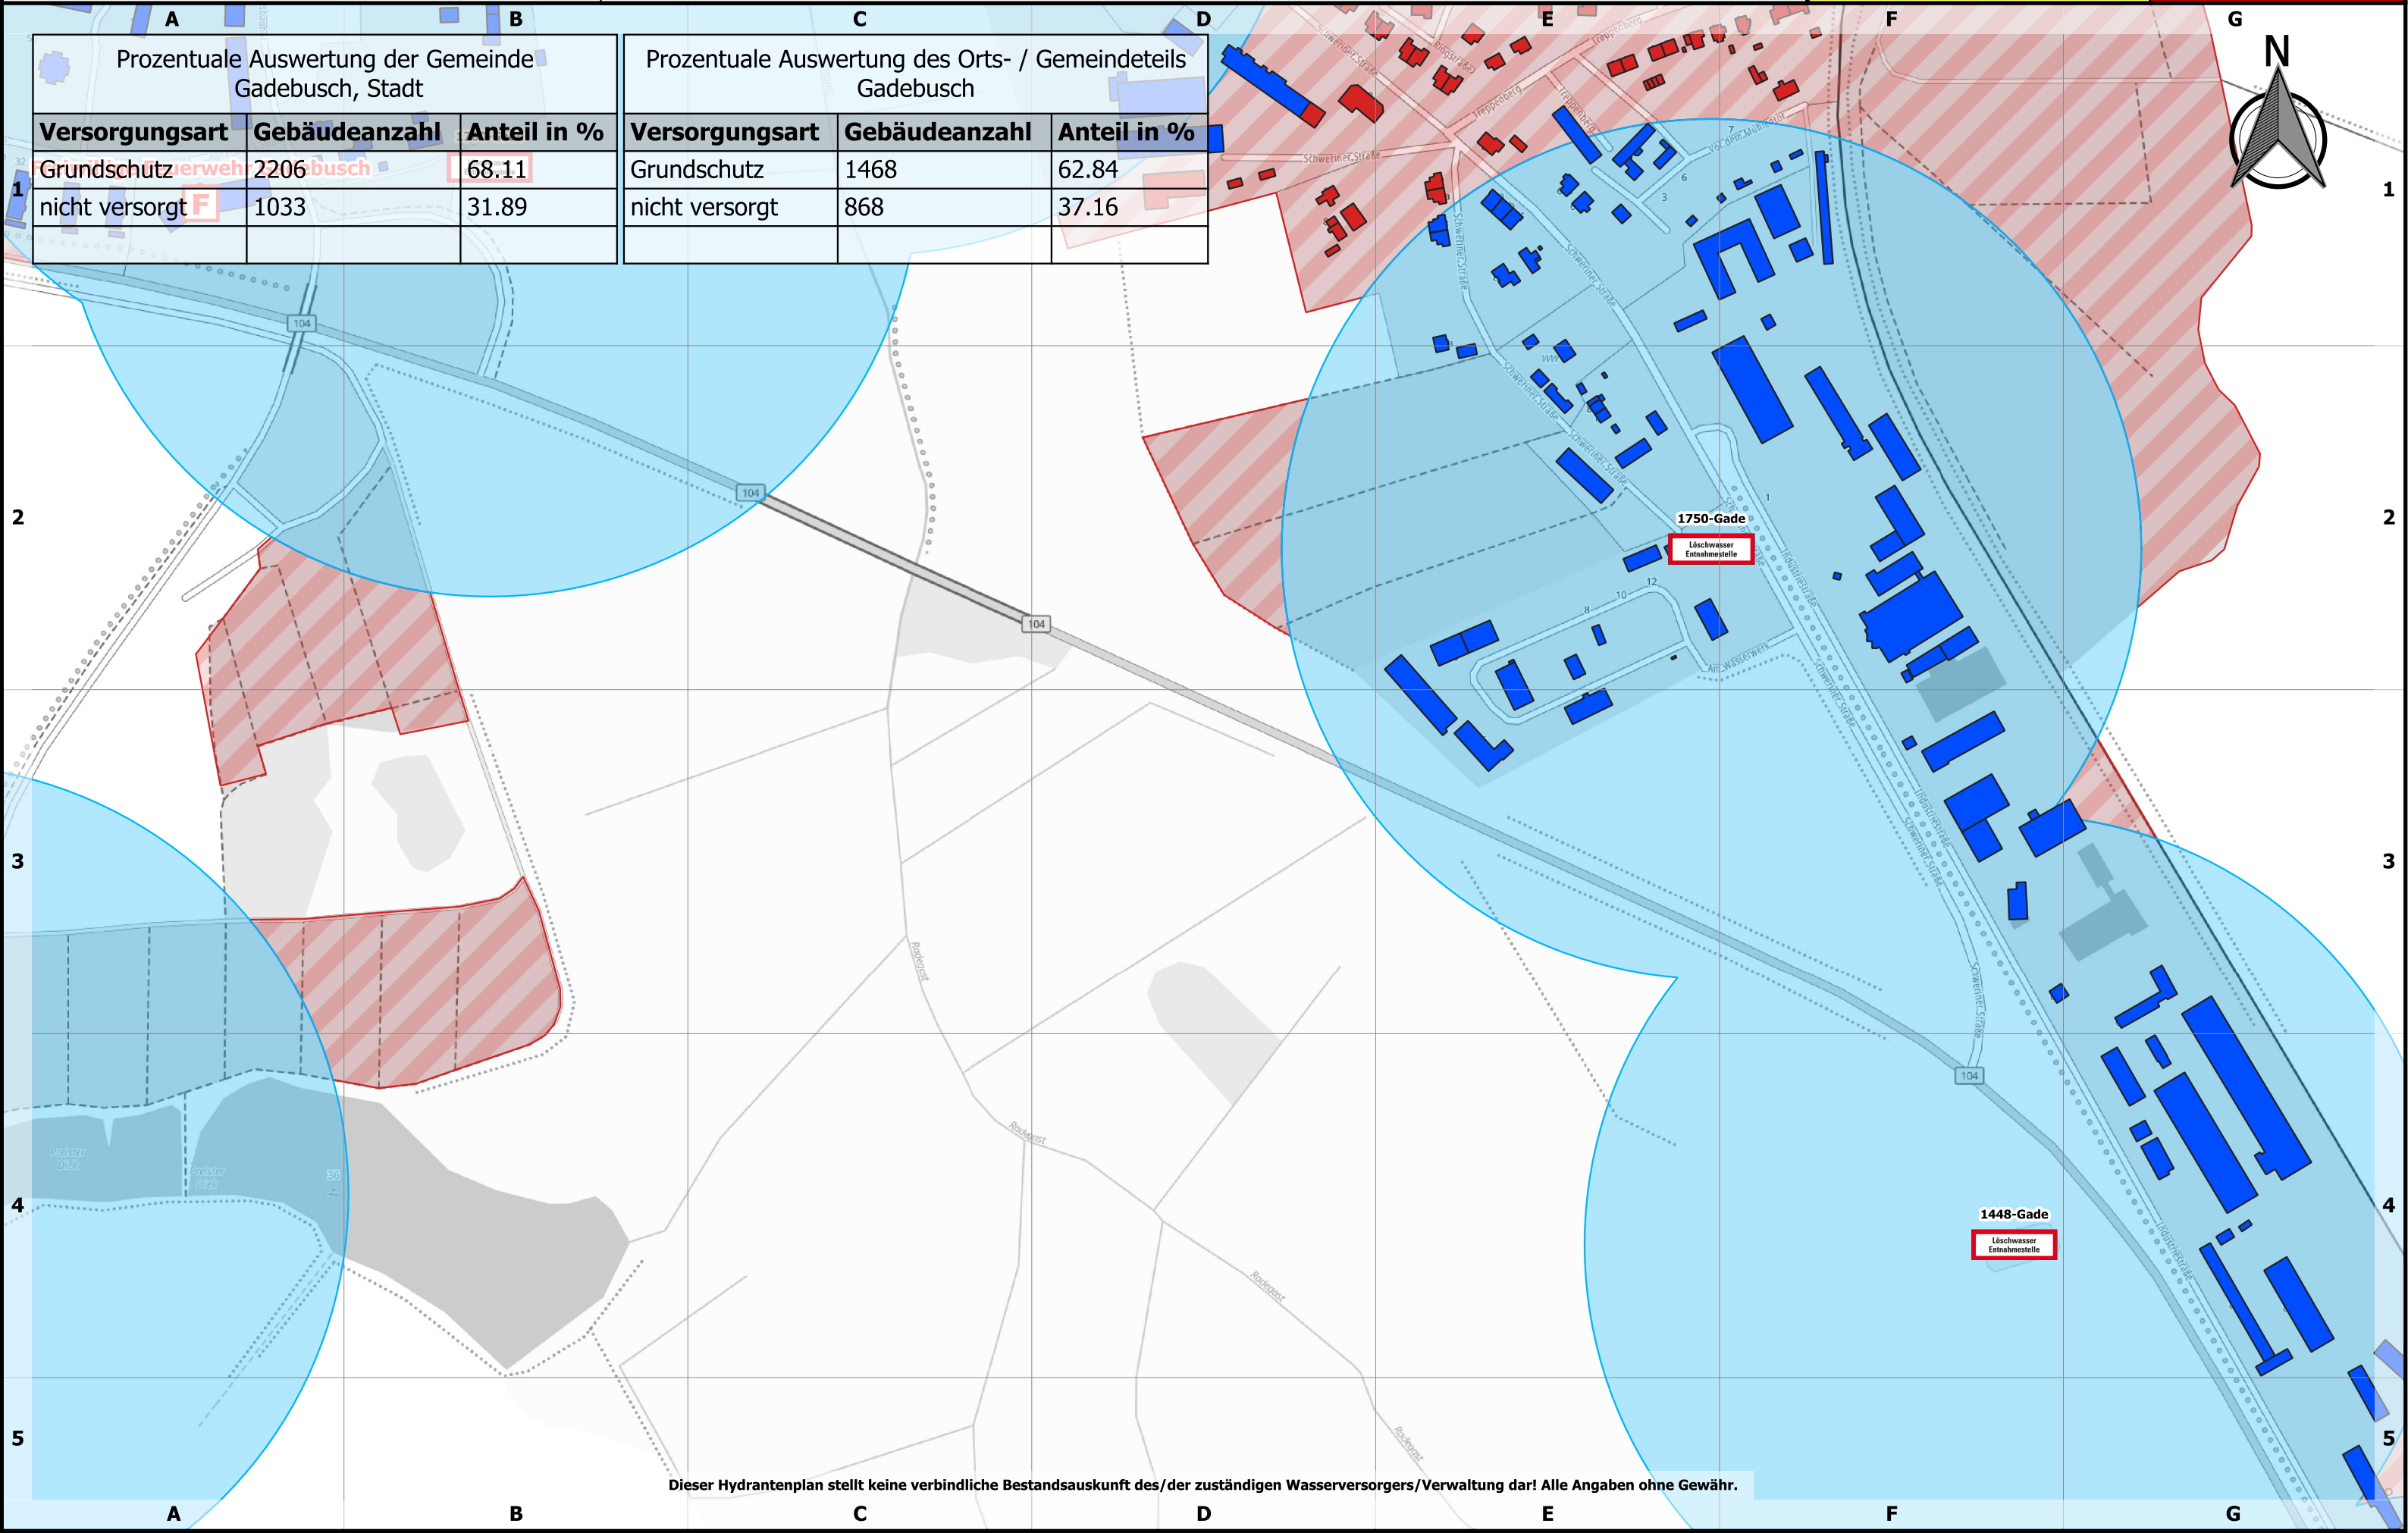


Dieser Hydrantenplan stellt keine verbindliche Bestandsauskunft des/der zuständigen Wasserversorgers/Verwaltung dar! Alle Angaben ohne Gewähr.



Landkreis Nordwestmecklenburg
FD Kataster und Vermessung
Stabsstelle Geodatenzentrum
Börzower Weg 3
23936 Grevesmühlen

Löschwasser- und Hydrantenkataster

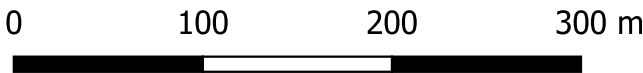


Maßstab: 1:4000

Gadebusch

Stand:
20.07.2023

239: 1.2

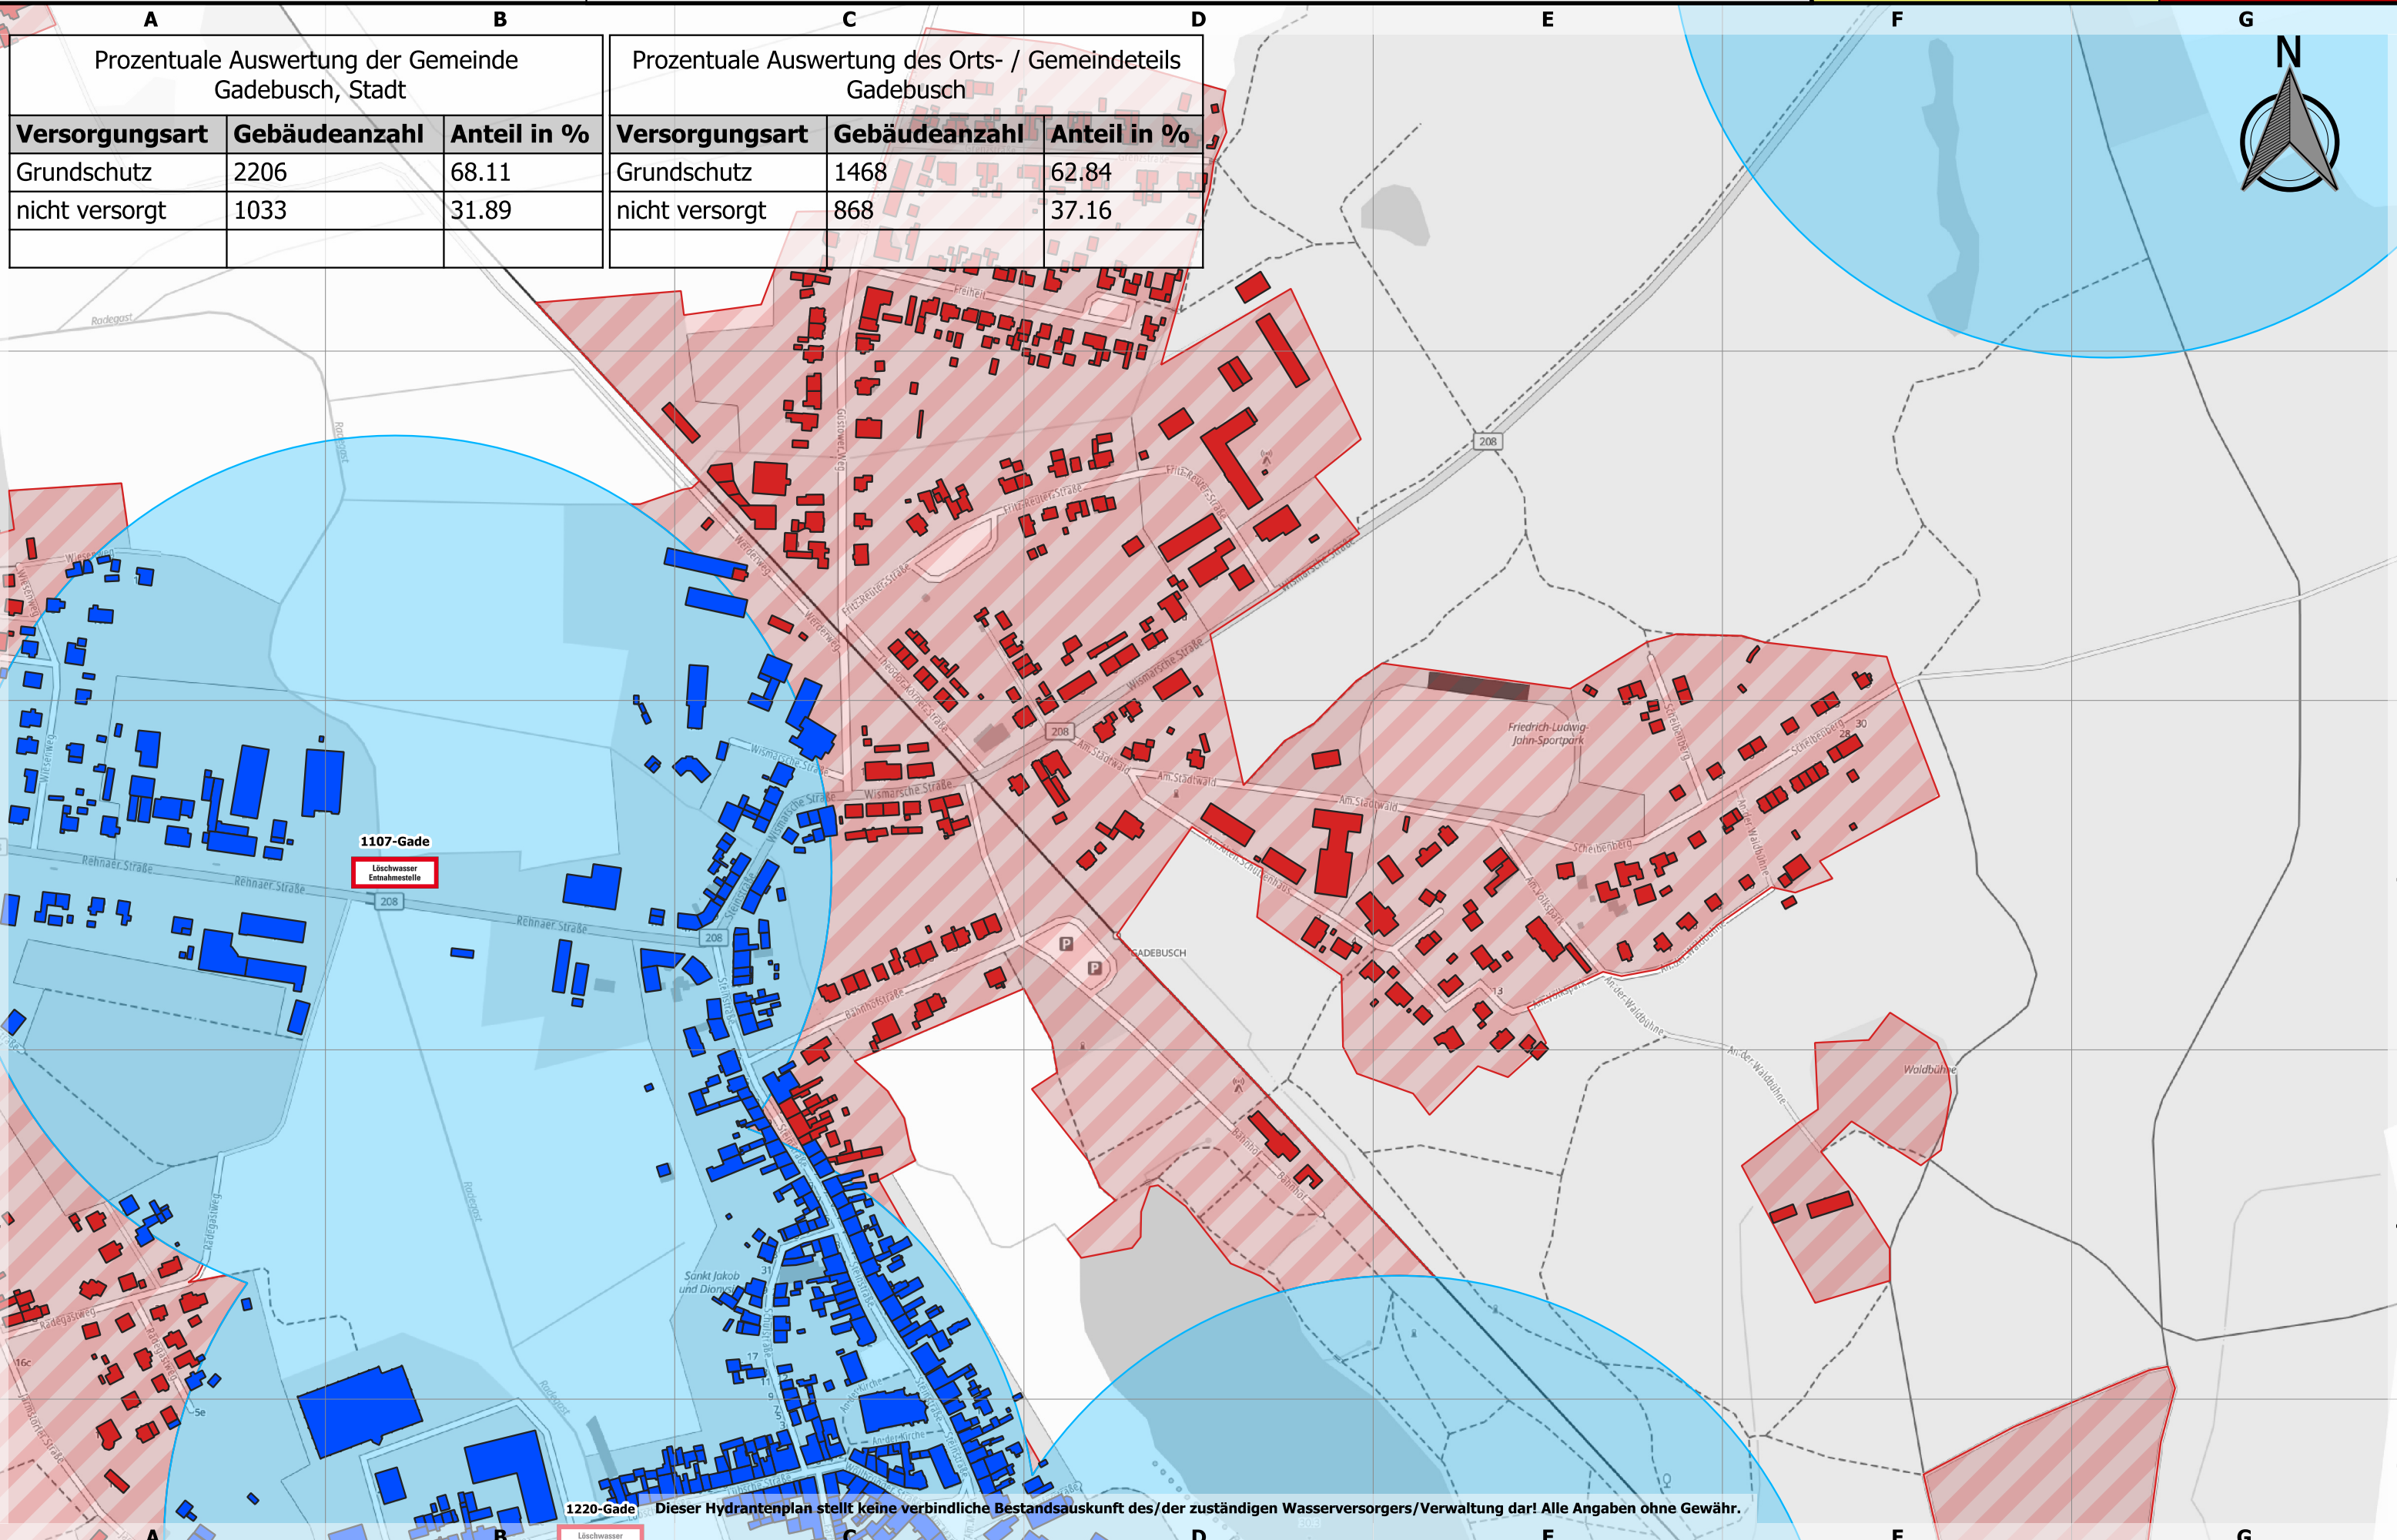


Prozentuale Auswertung der Gemeinde Gadebusch, Stadt		
Versorgungsart	Gebäudeanzahl	Anteil in %
Grundschutz	2206	68.11
nicht versorgt	1033	31.89

Prozentuale Auswertung des Orts- / Gemeindeteils Gadebusch		
Versorgungsart	Gebäudeanzahl	Anteil in %
Grundschutz	1468	62.84
nicht versorgt	868	37.16

1107-Gade
Löschwasser
Entnahmestelle

1220-Gade
Löschwasser
Entnahmestelle

Dieser Hydrantenplan stellt keine verbindliche Bestandsauskunft des/der zuständigen Wasserversorgers/Verwaltung dar! Alle Angaben ohne Gewähr.

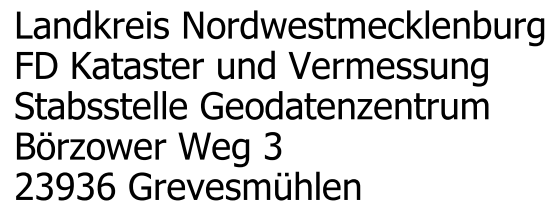

Gadebusch


Maßstab: 1:4000

Stand:
20.07.2023

239: 2.1

A		B
Prozentuale Auswertung der Gemeinde Gadebusch, Stadt		
Versorgungsart	Gebäudeanzahl	Anteil in %
Grundschutz	2206	68.11
nicht versorgt	1033	31.89

C		
Prozentuale Auswertung des Orts- / Gemeindeteils Gadebusch		
Versorgungsart	Gebäudeanzahl	Anteil in %
Grundschutz	1468	62.84
nicht versorgt	868	37.16

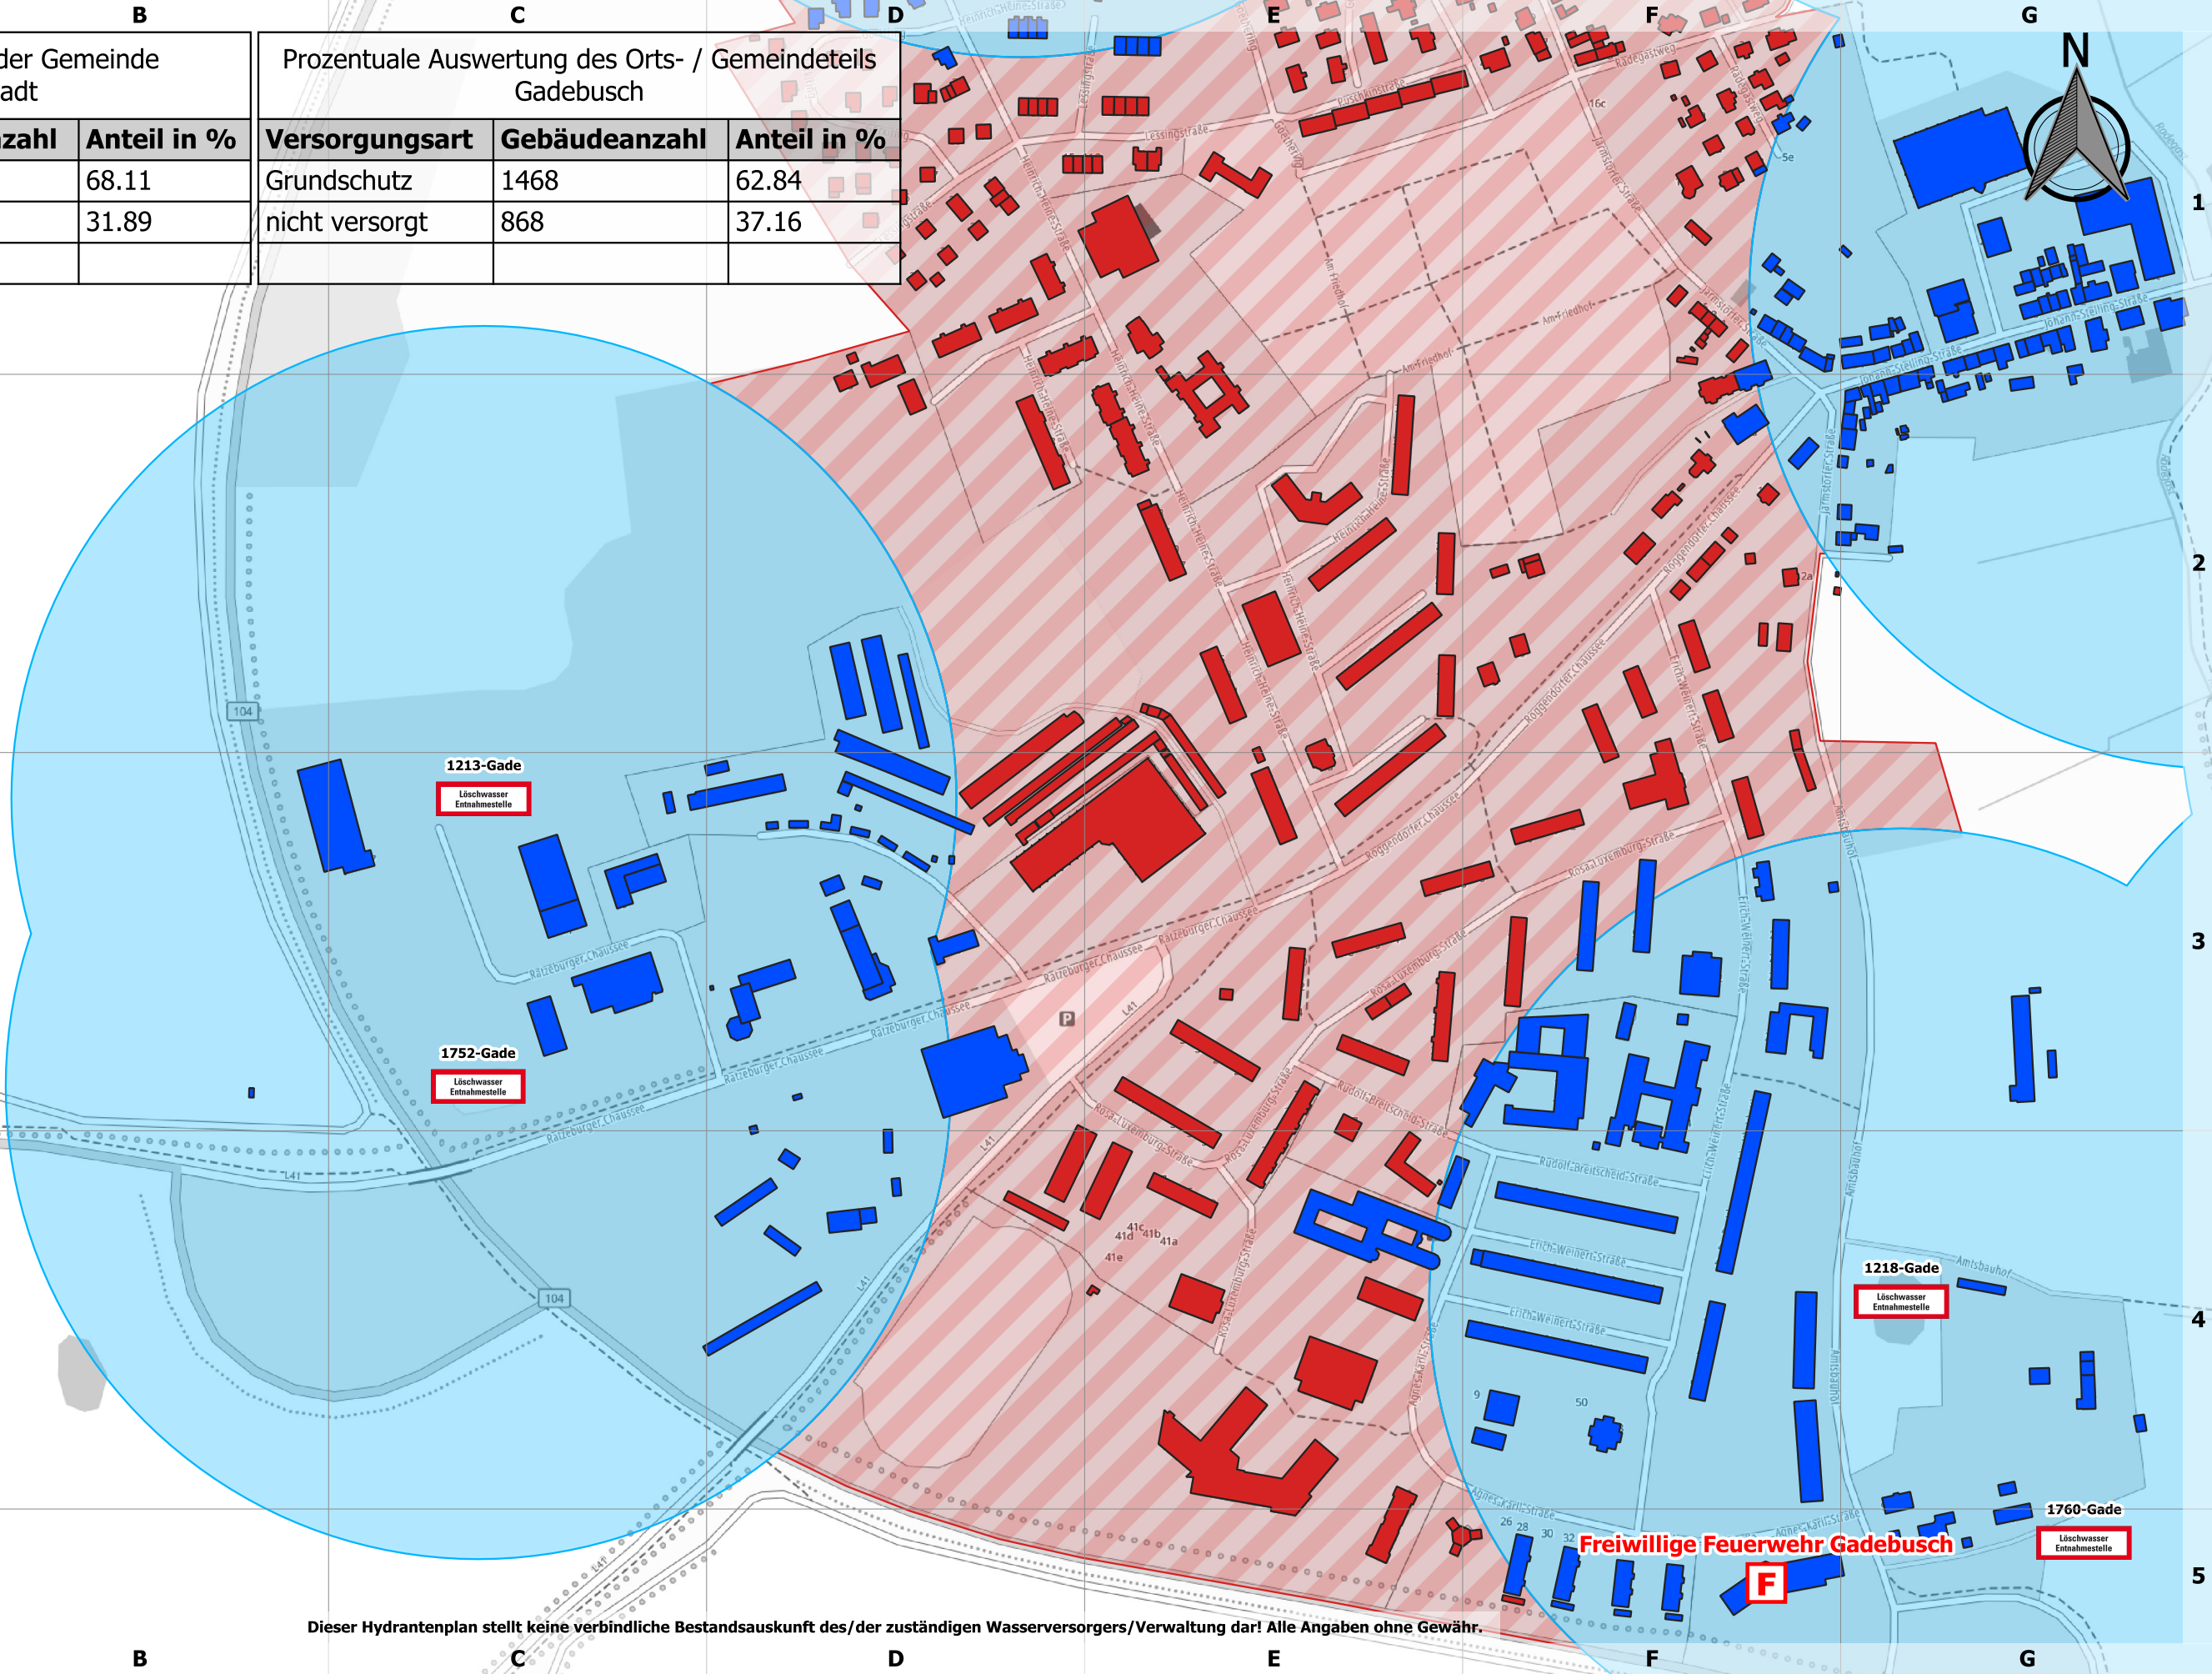


Dieser Hydrantenplan stellt keine verbindliche Bestandsauskunft des/der zuständigen Wasserversorgers/Verwaltung dar! Alle Angaben ohne Gewähr.



Landkreis Nordwestmecklenburg
FD Kataster und Vermessung
Stabsstelle Geodatenzentrum
Börzower Weg 3
23936 Grevesmühlen

Löschwasser- und Hydrantenkataster

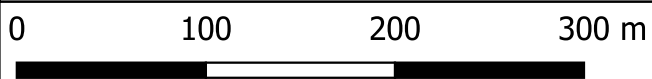

Maßstab: 1:4000


Gadebusch

Stand:
20.07.2023

239: 2.2

Prozentuale Auswertung der Gemeinde Gadebusch, Stadt		
Versorgungsart	Gebäudeanzahl	Anteil in %
Grundschatz	2206	68.11
nicht versorgt	1033	31.89

Prozentuale Auswertung des Orts- / Gemeindeteils Gadebusch		
Versorgungsart	Gebäudeanzahl	Anteil in %
Grundschatz	1468	62.84
nicht versorgt	868	37.16

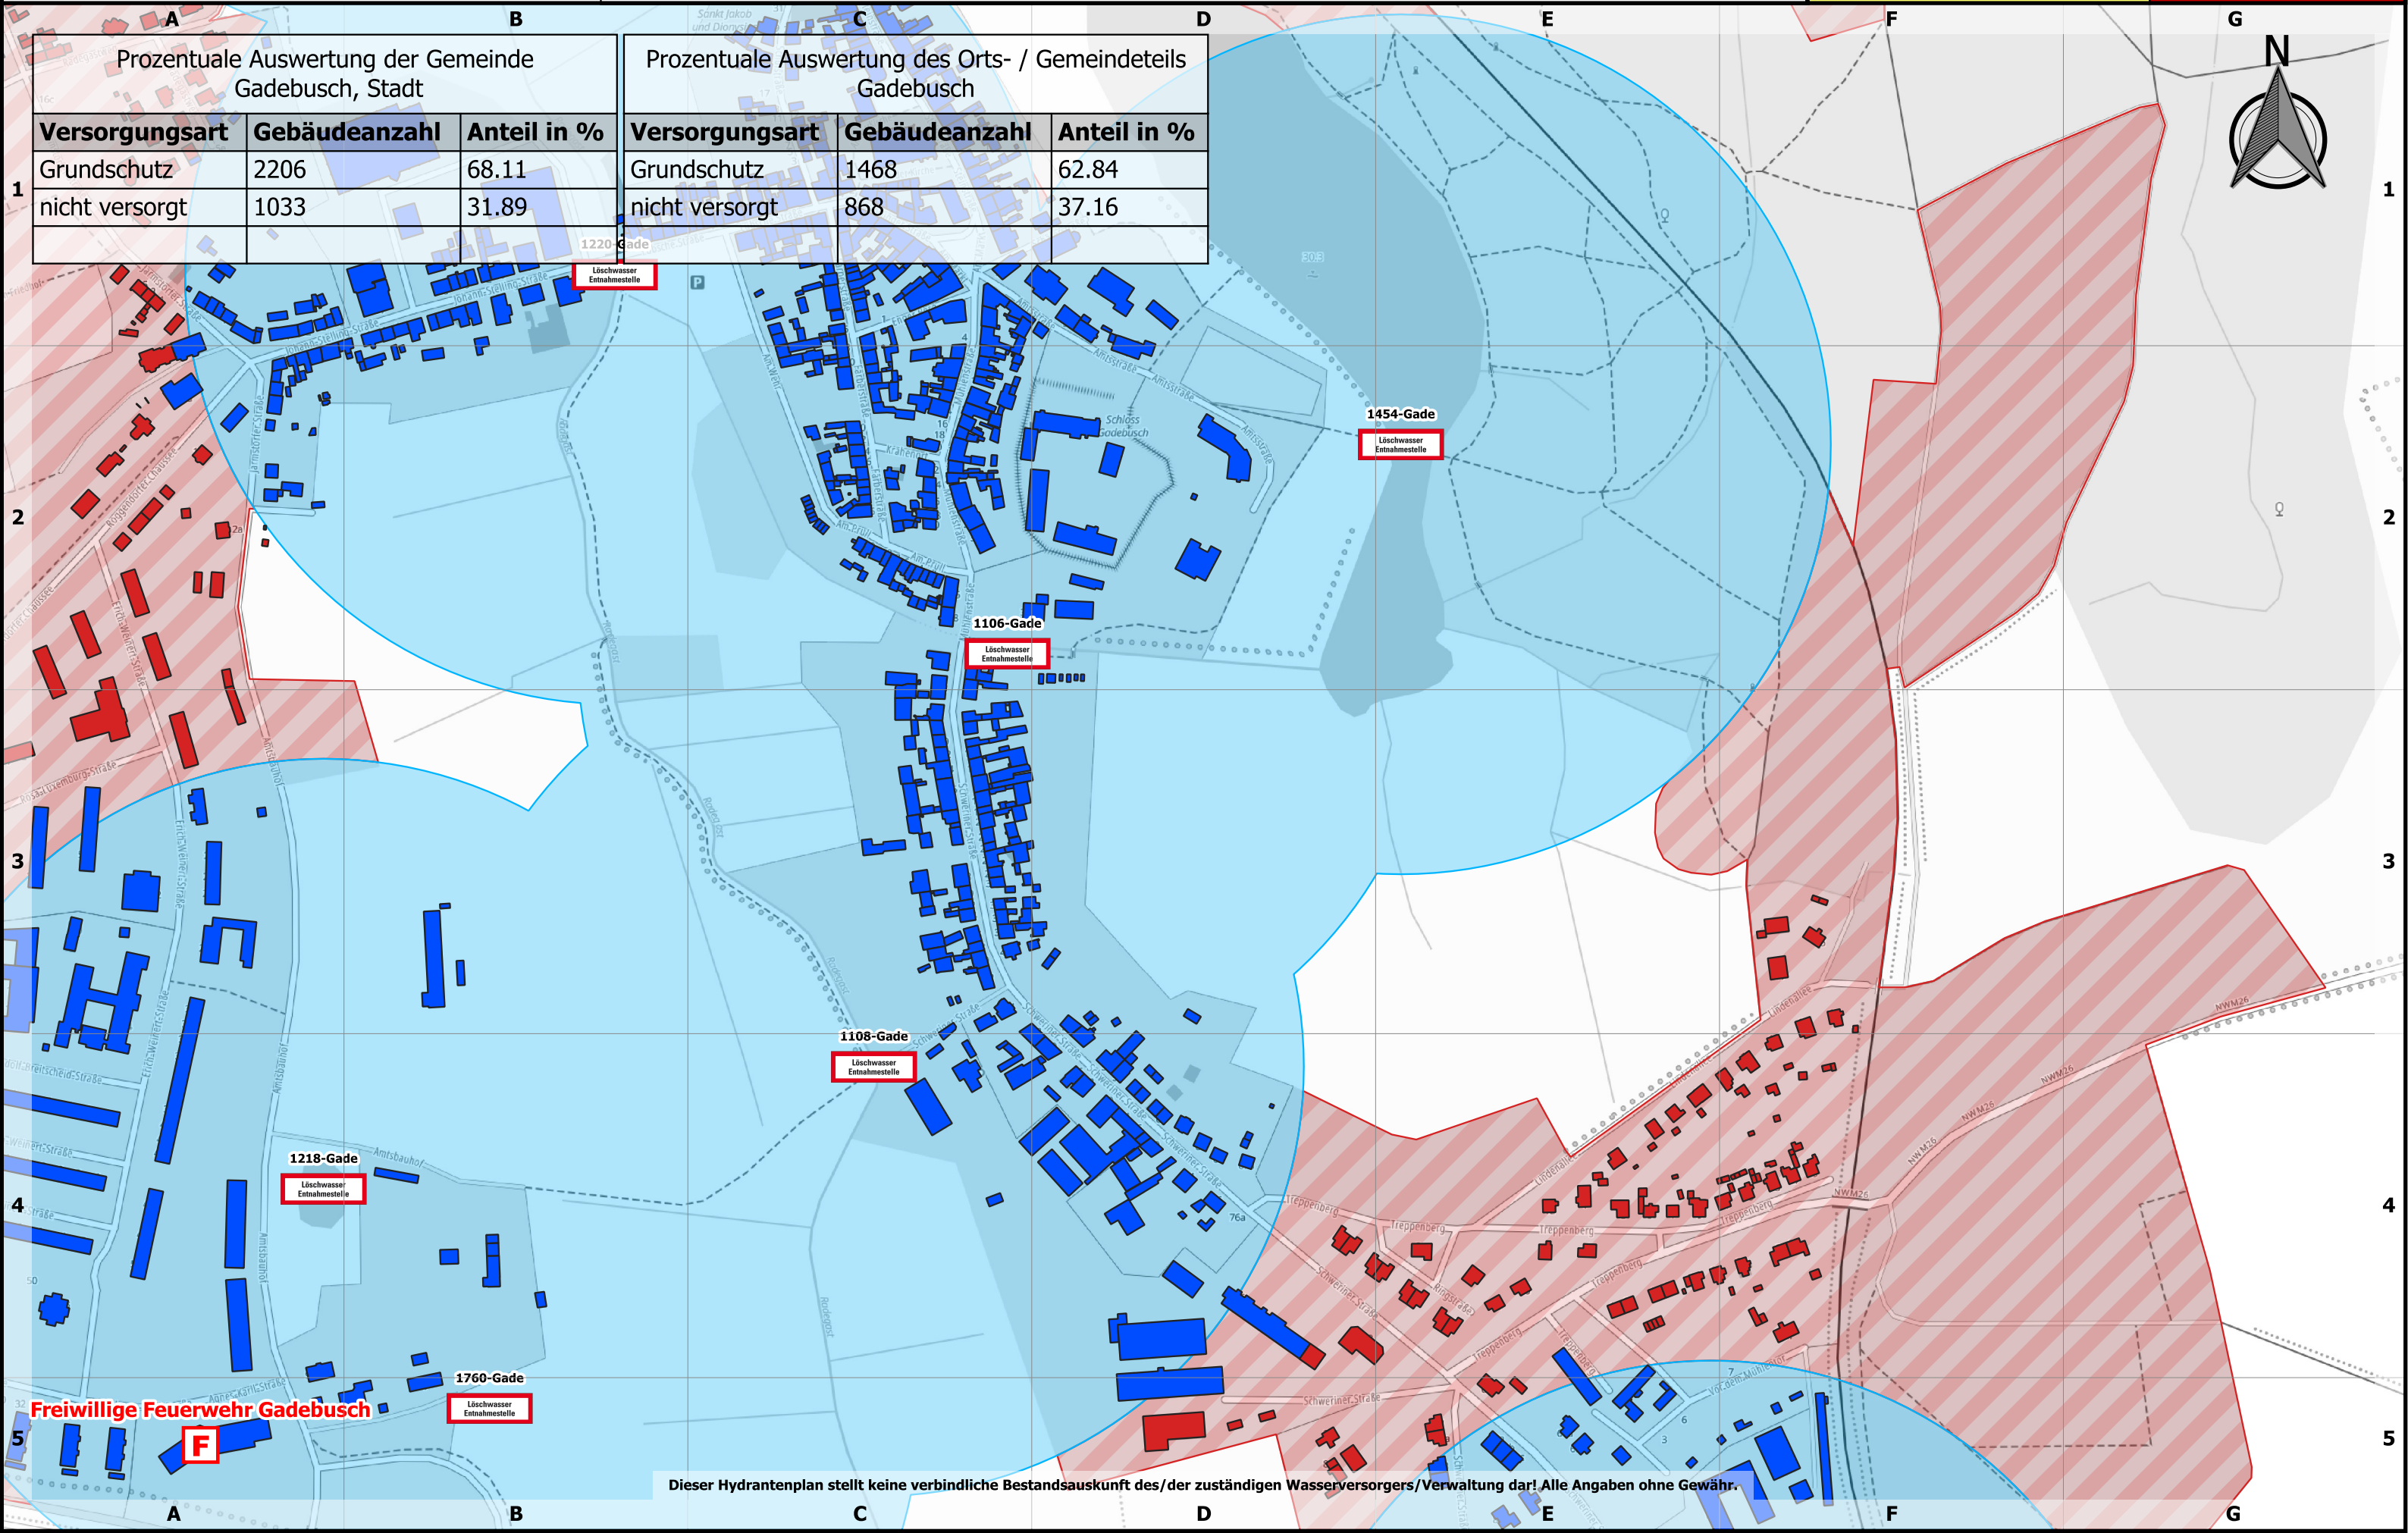


Freiwillige Feuerwehr Gadebusch

Dieser Hydrantenplan stellt keine verbindliche Bestandsauskunft des/der zuständigen Wasserversorgers/Verwaltung dar! Alle Angaben ohne Gewähr.



Landkreis Nordwestmecklenburg
FD Kataster und Vermessung
Stabsstelle Geodatenzentrum
Börzower Weg 3
23936 Grevesmühlen

Löschwasser- und Hydrantenkataster

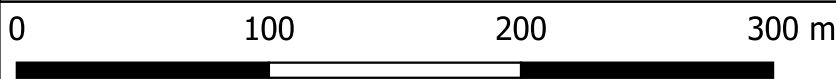


Maßstab: 1:3000

Ganzow

Stand:
20.07.2023


241: 1.1

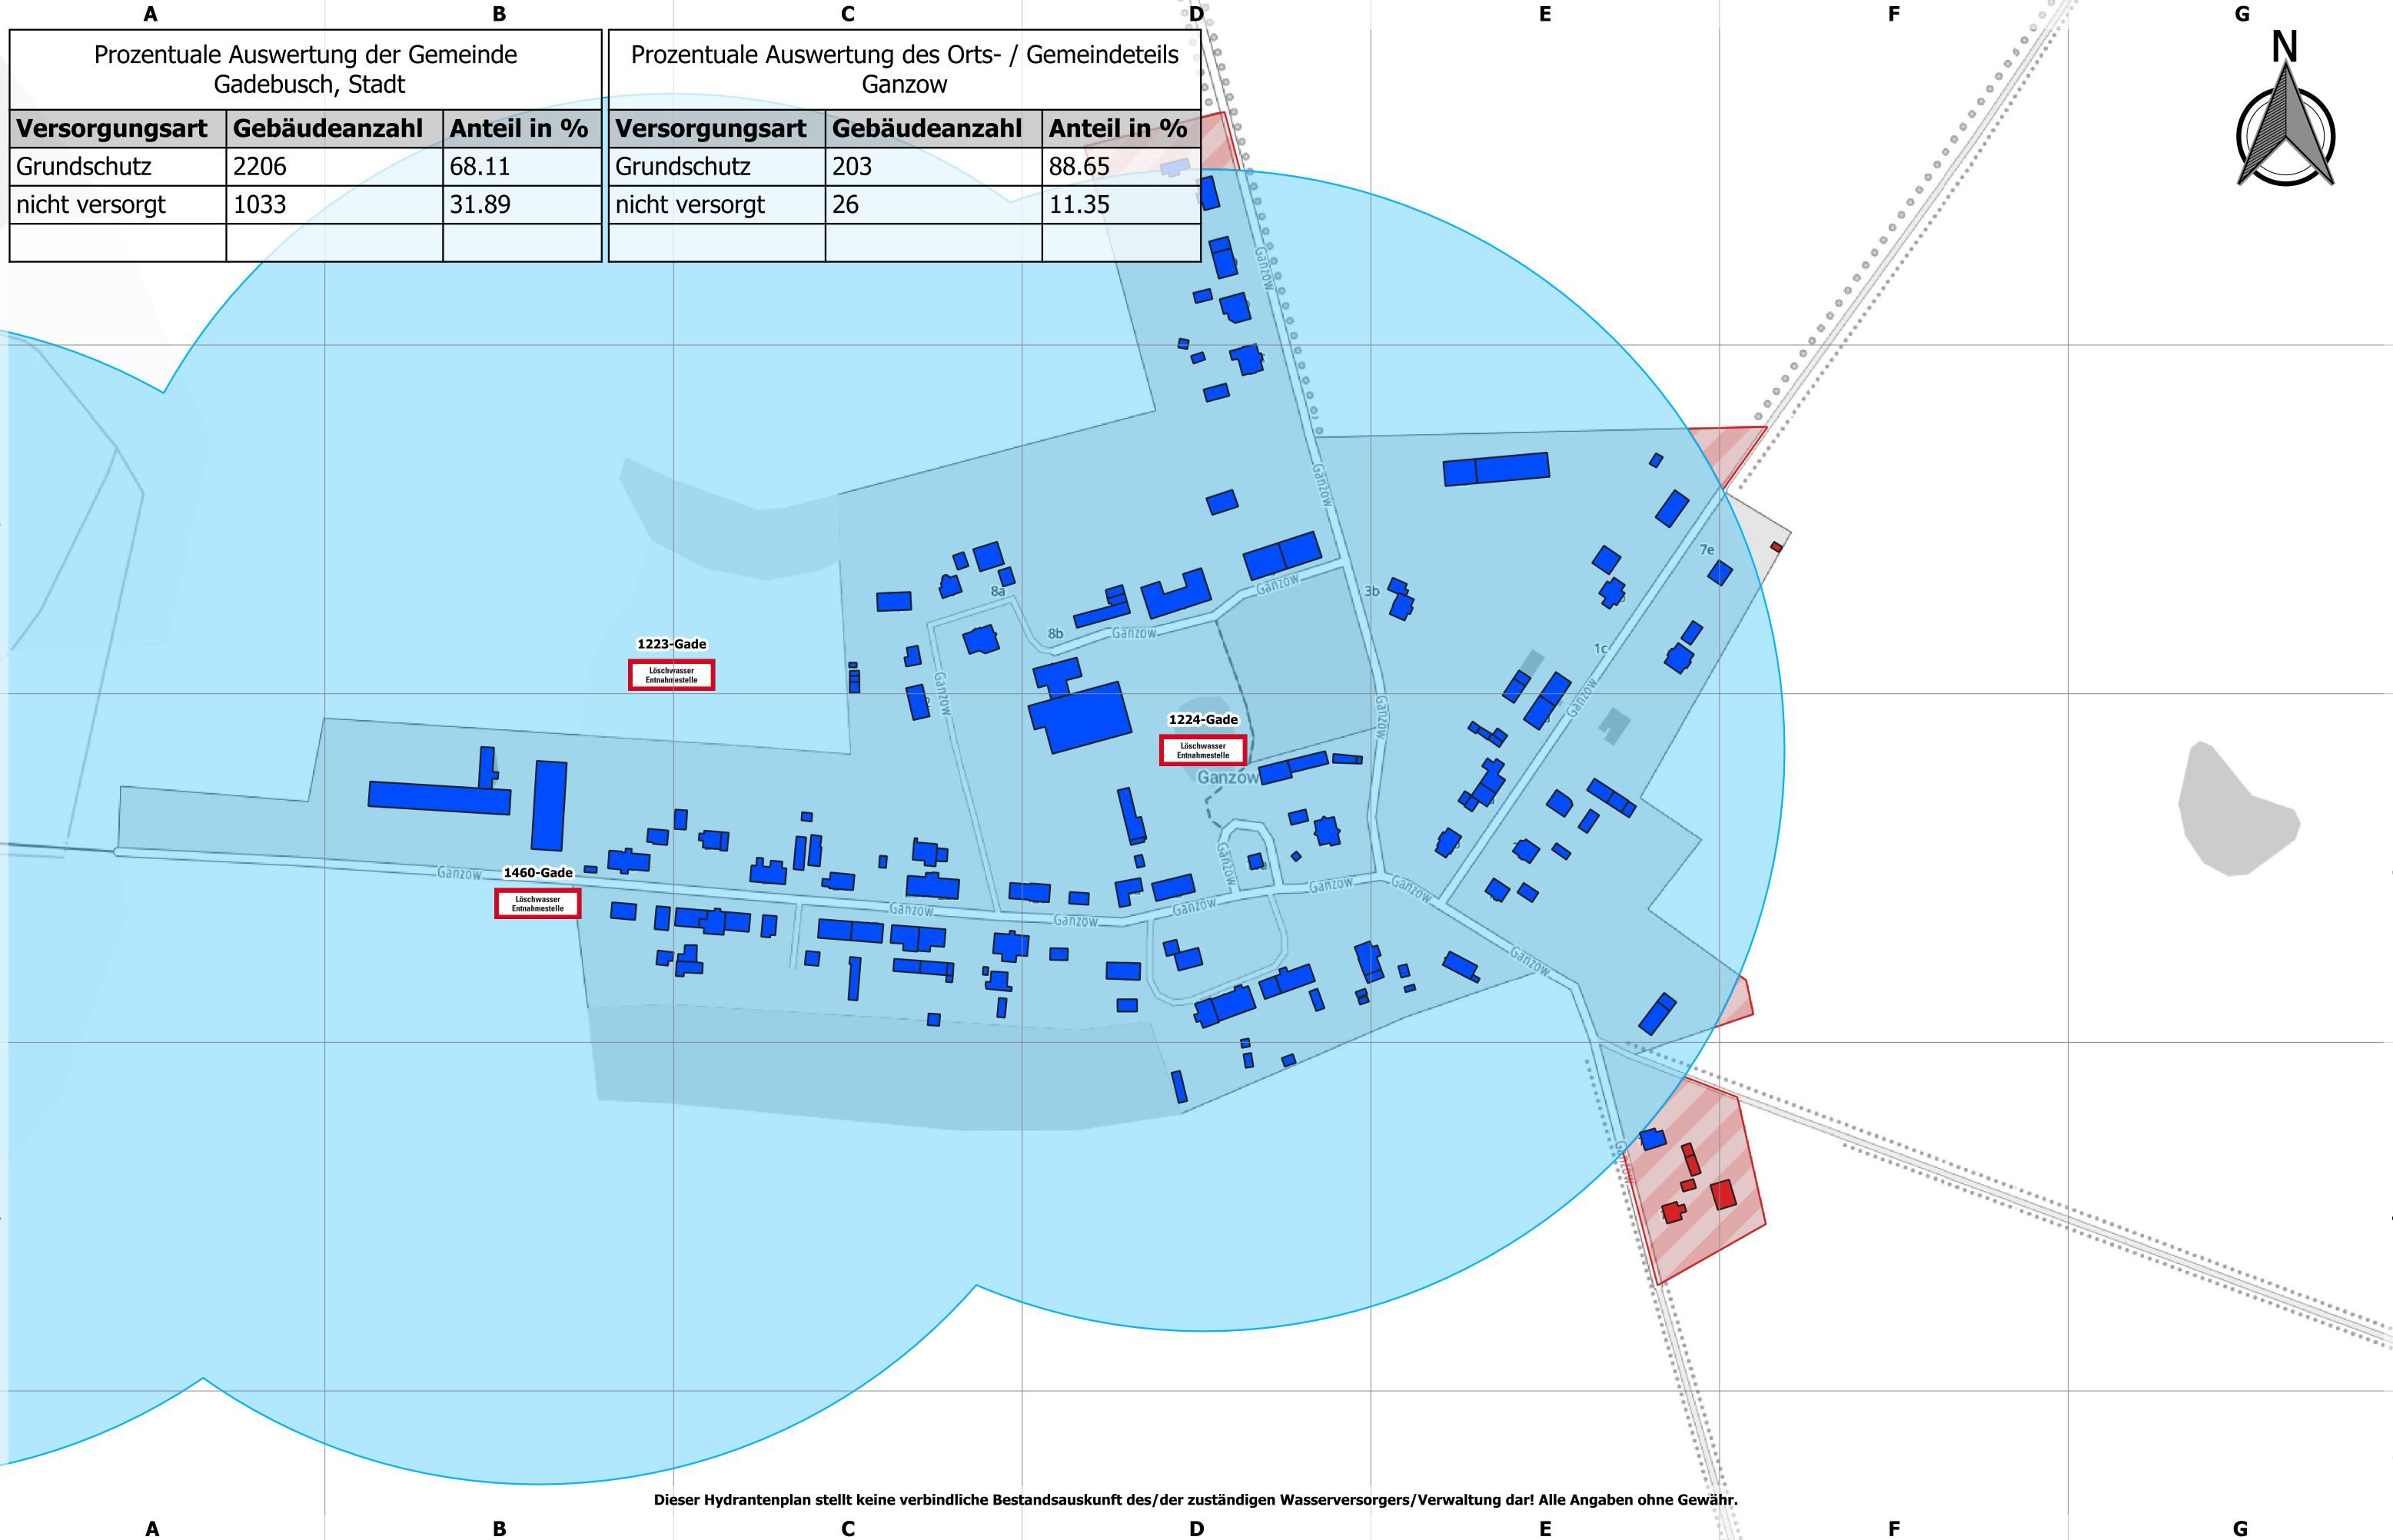



Landkreis Nordwestmecklenburg
FD Kataster und Vermessung
Stabsstelle Geodatenzentrum
Börzower Weg 3
23936 Grevesmühlen

Löschwasser- und Hydrantenkataster

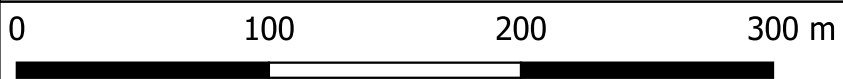

Maßstab: 1:3000


Goddin

Stand:
20.07.2023

604: 1.1

Prozentuale Auswertung der Gemeinde Mühlen Eichsen		
Versorgungsart	Gebäudeanzahl	Anteil in %
Grundschutz	458	62.23
nicht versorgt	278	37.77

Prozentuale Auswertung des Orts- / Gemeindeteils Goddin		
Versorgungsart	Gebäudeanzahl	Anteil in %
Grundschutz	60	78.95
nicht versorgt	16	21.05

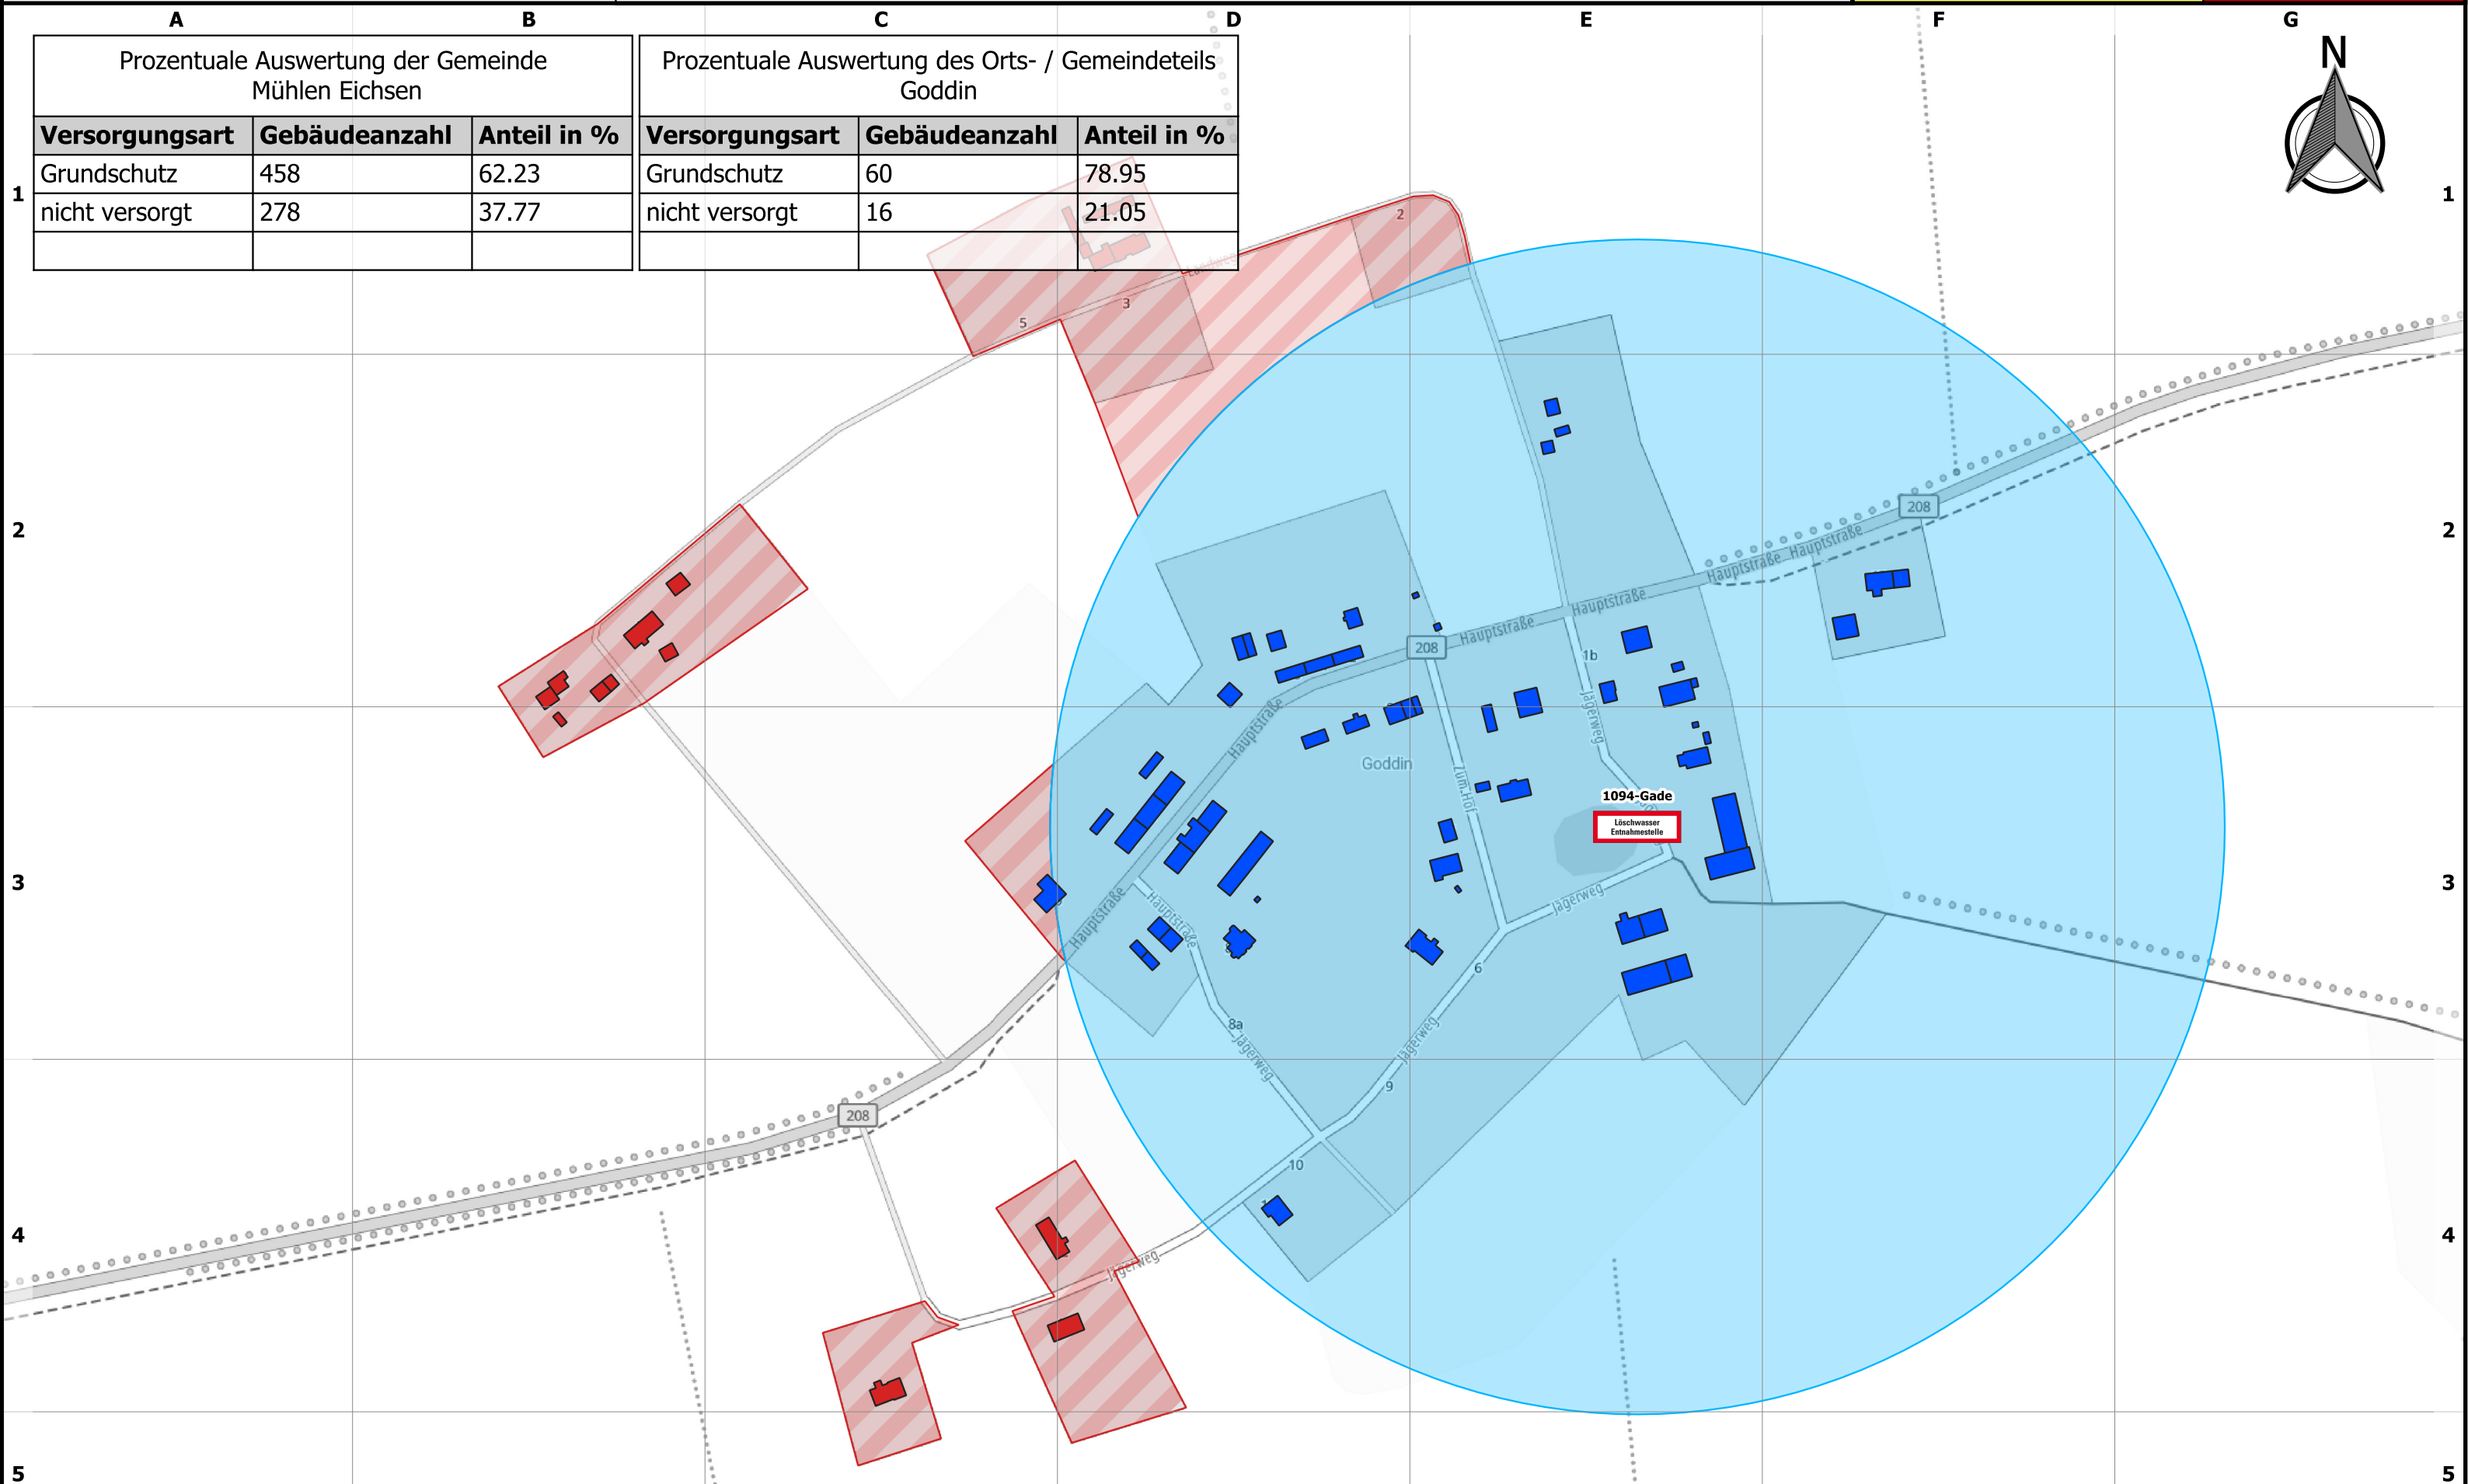


Dieser Hydrantenplan stellt keine verbindliche Bestandsauskunft des/der zuständigen Wasserversorgers/Verwaltung dar! Alle Angaben ohne Gewähr.





Landkreis Nordwestmecklenburg
FD Kataster und Vermessung
Stabsstelle Geodatenzentrum
Börzower Weg 3
23936 Grevesmühlen

Löschwasser- und Hydrantenkataster

Groß Eichsen

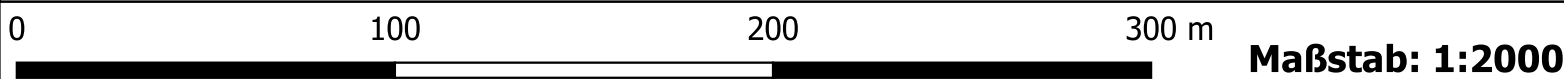


Stand: 20.07.2023
606: 1.1

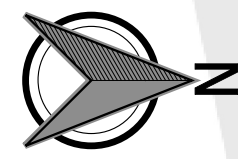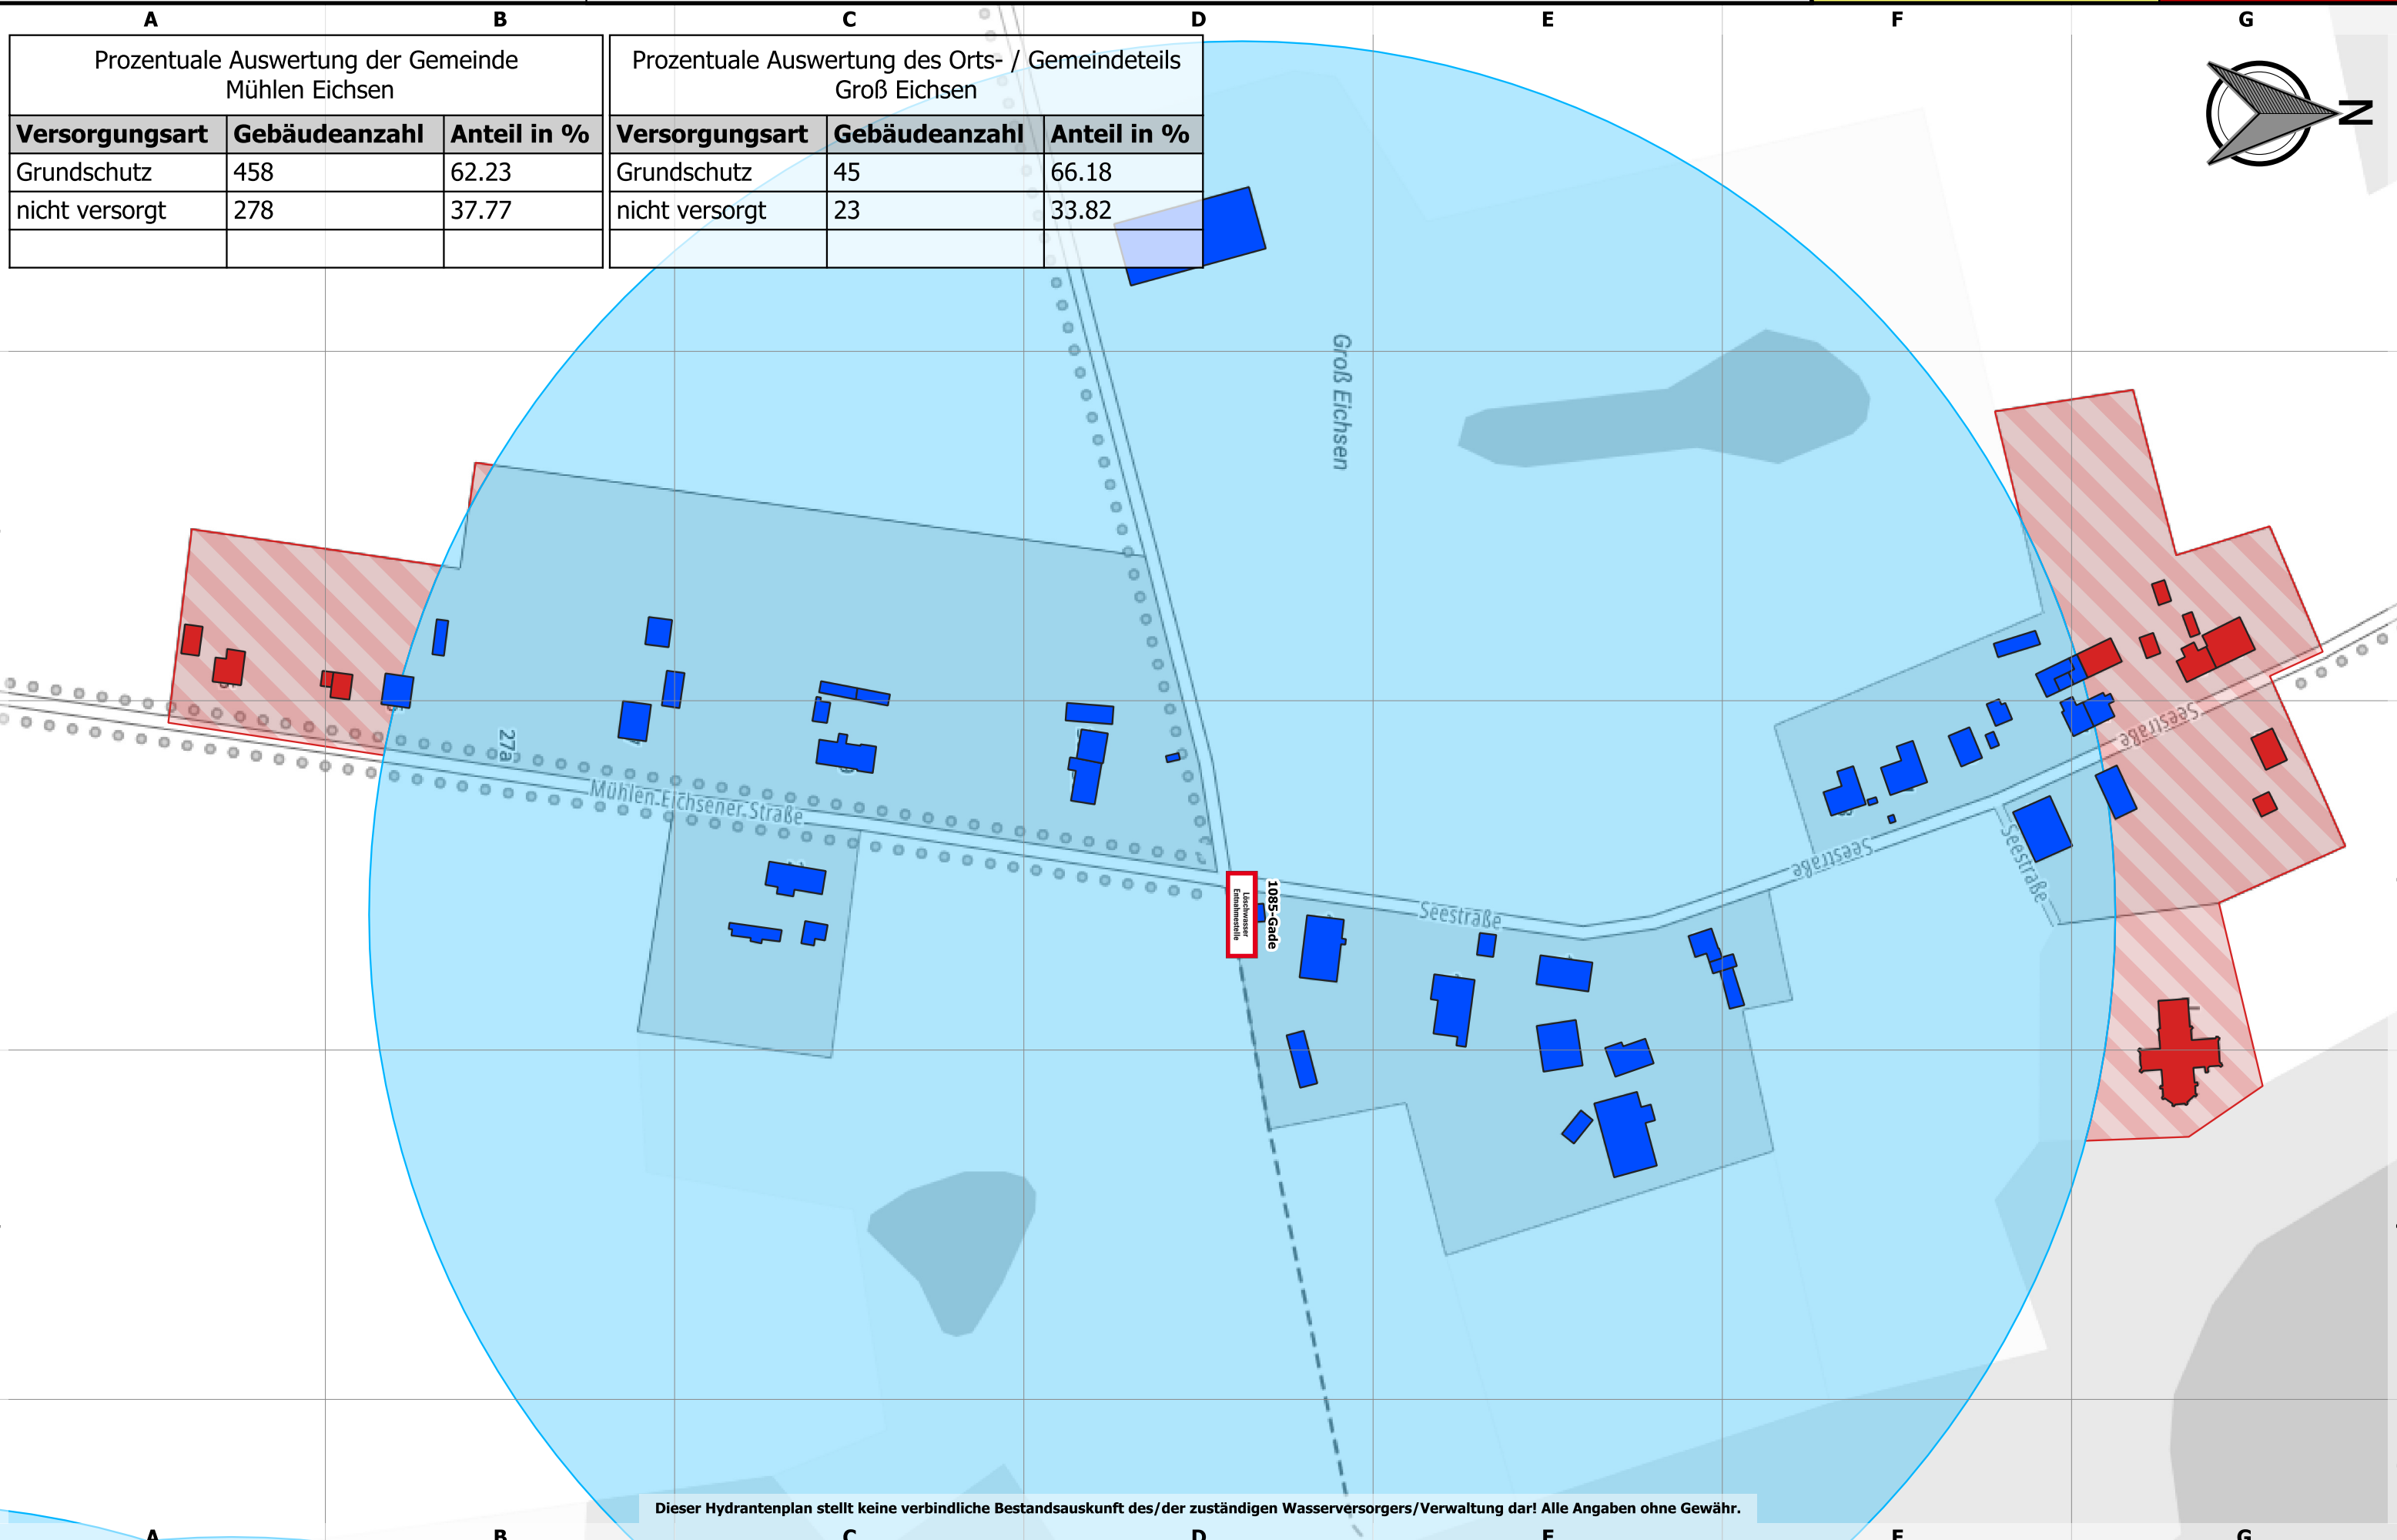

Prozentuale Auswertung der Gemeinde Mühlen Eichsen		
Versorgungsart	Gebäudeanzahl	Anteil in %
Grundschutz	458	62.23
nicht versorgt	278	37.77

Prozentuale Auswertung des Orts- / Gemeindeteils Groß Eichsen		
Versorgungsart	Gebäudeanzahl	Anteil in %
Grundschutz	45	66.18
nicht versorgt	23	33.82

Dieser Hydrantenplan stellt keine verbindliche Bestandsauskunft des/der zuständigen Wasserversorgers/Verwaltung dar! Alle Angaben ohne Gewähr.

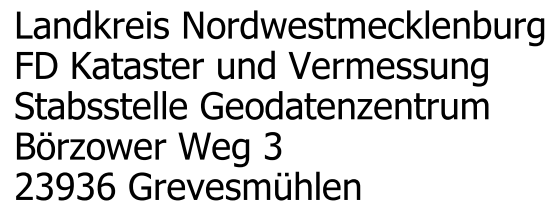

Groß Eichsen Ausbau

Maßstab: 1:2000

Stand:
20.07.2023

608: 1.1

Prozentuale Auswertung des Orts- / Gemeindeteils Groß Eichsen		
Versorgungsart	Gebäudeanzahl	Anteil in %
Grundschutz	45	66.18
nicht versorgt	23	33.82



Veelböken

Landstraße

Aufbau

~~Ausgabe~~

~~Groß Eichsen~~
Ausbau


Dieser Hydrantenplan stellt keine verbindliche Bestandsauskunft des/der zuständigen Wasserversorgers/Verwaltung dar! Alle Angaben ohne Gewähr.

Neu Frauenmark



Landkreis Nordwestmecklenburg
FD Kataster und Vermessung
Stabsstelle Geodatenzentrum
Börzower Weg 3
23936 Grevesmühlen

Löschwasser- und Hydrantenkataster

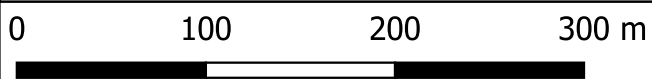


Maßstab: 1:4000

Groß Salitz

Stand:
20.07.2023

482: 1.1

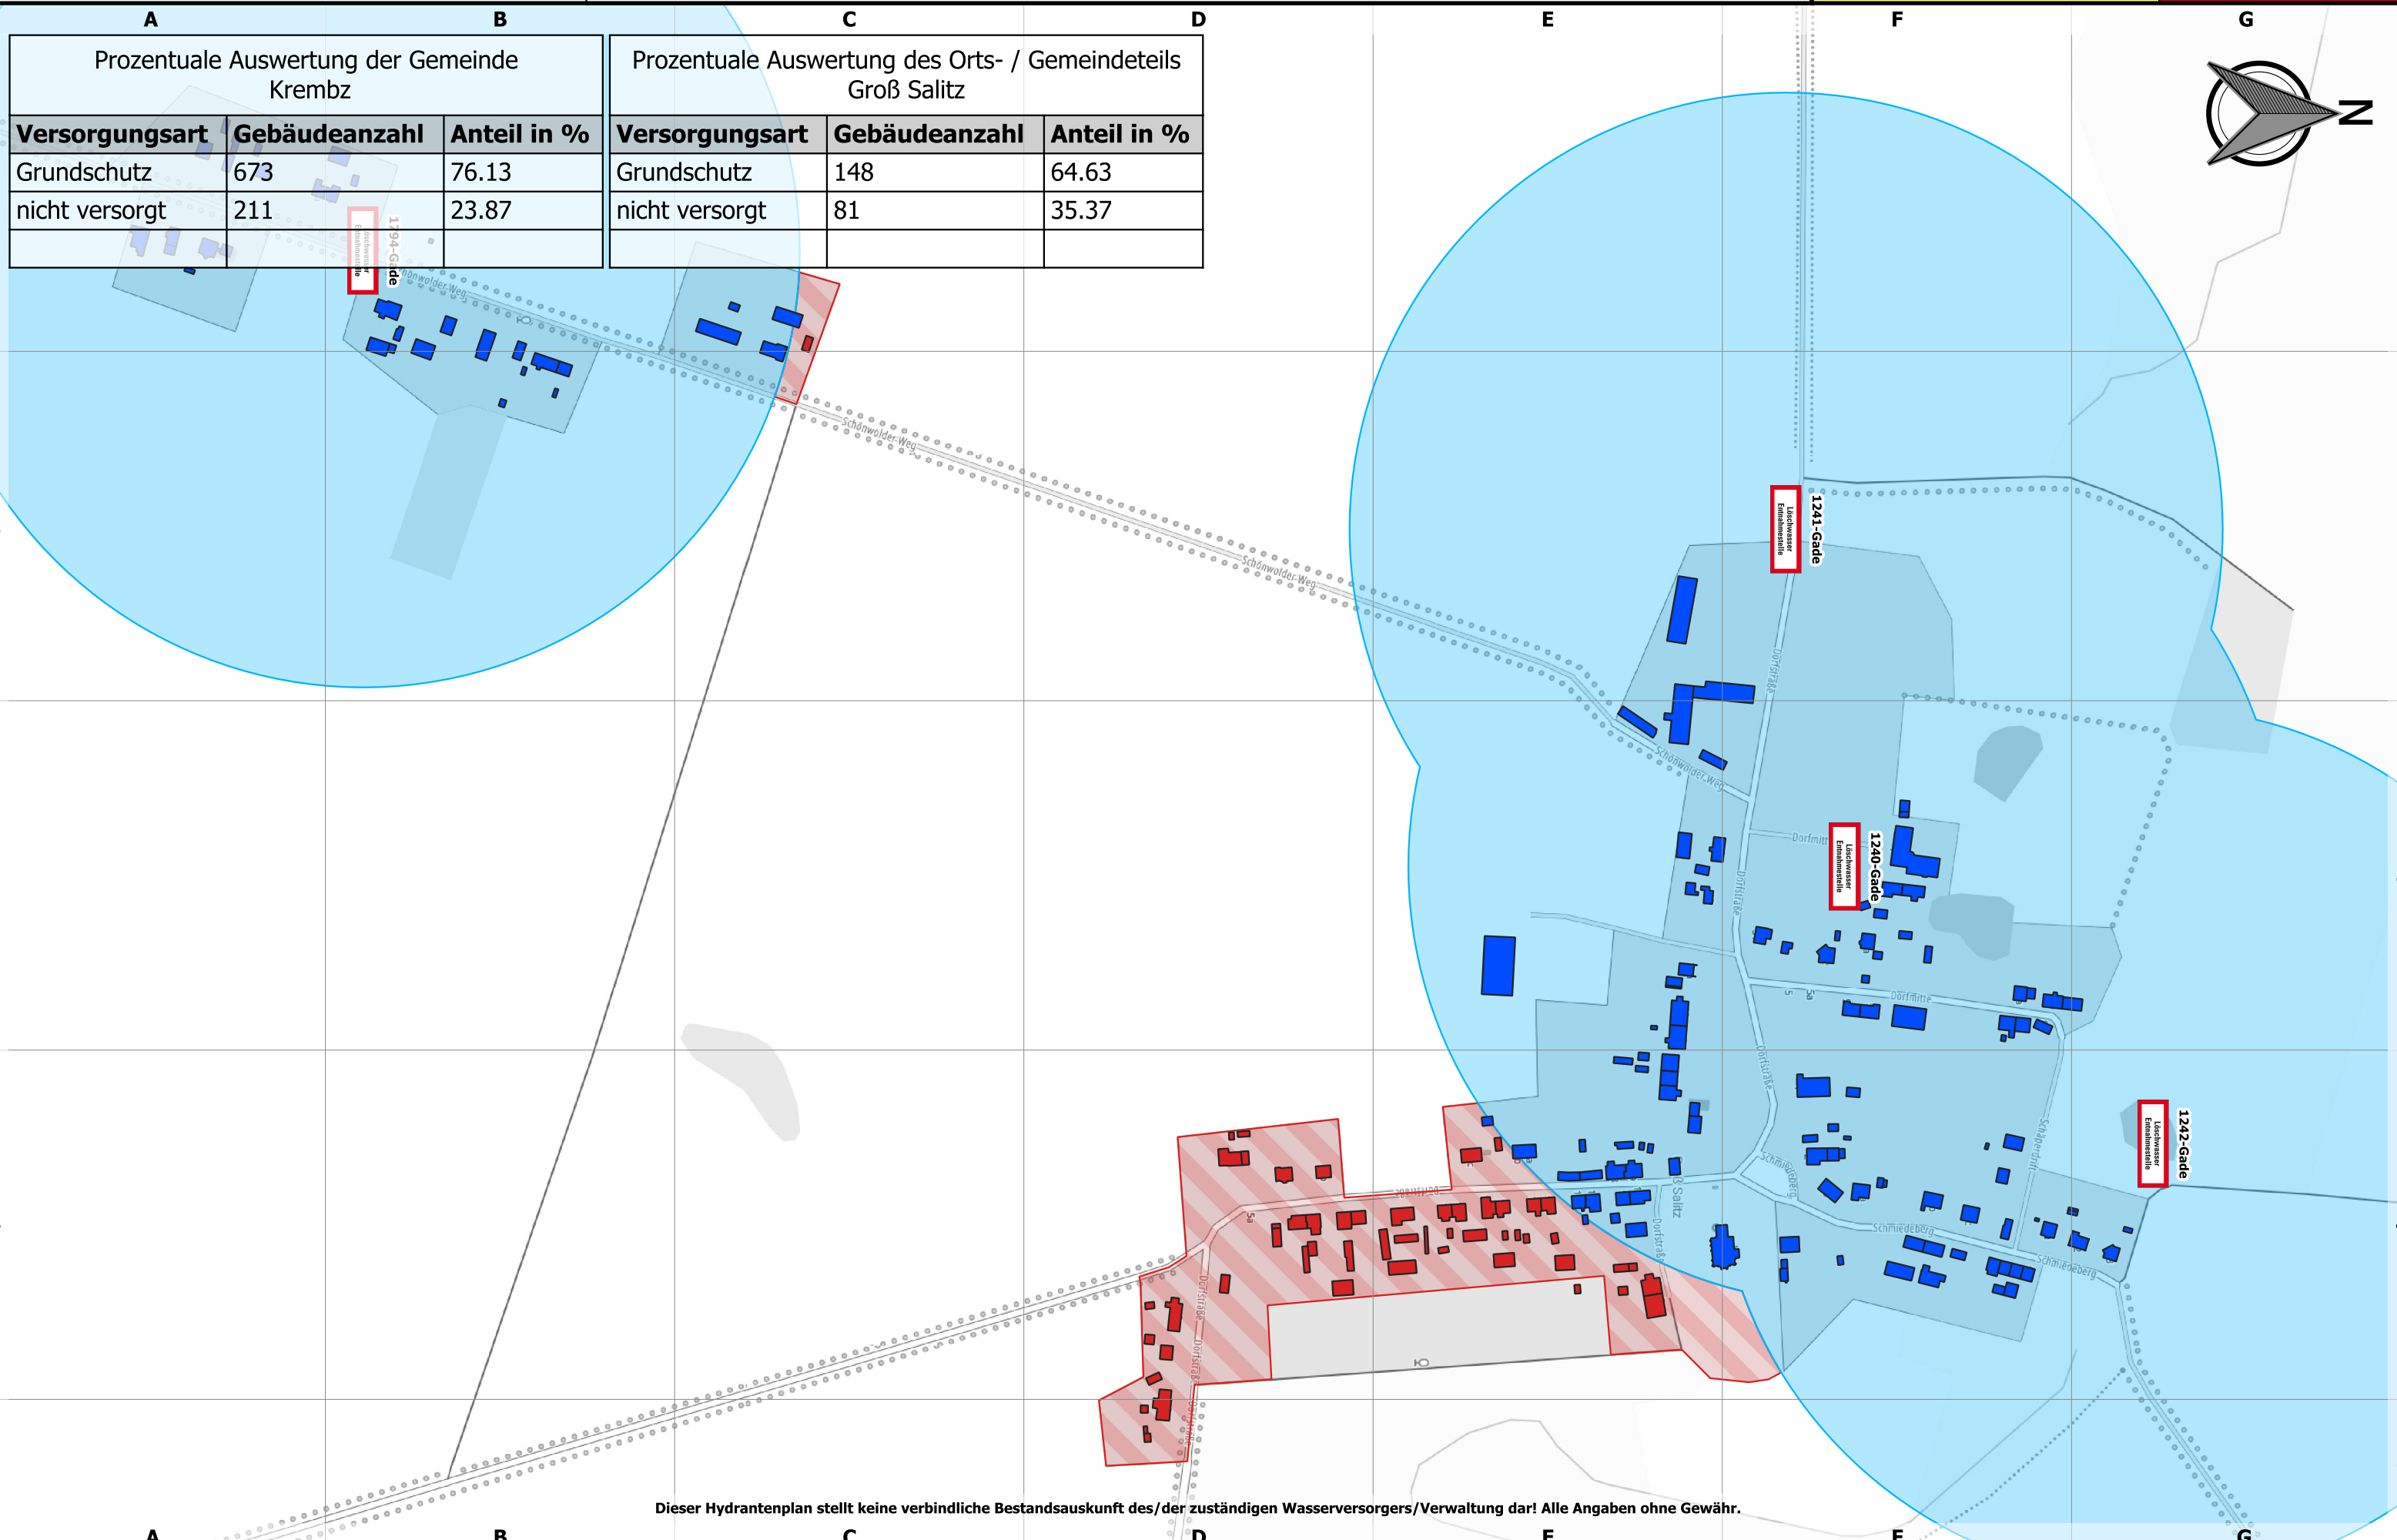

Prozentuale Auswertung der Gemeinde Krembz		
Versorgungsart	Gebäudeanzahl	Anteil in %
Grundschutz	673	76.13
nicht versorgt	211	23.87


Prozentuale Auswertung des Orts- / Gemeindeteils Groß Salitz		
Versorgungsart	Gebäudeanzahl	Anteil in %
Grundschutz	148	64.63
nicht versorgt	81	35.37



Landkreis Nordwestmecklenburg
FD Kataster und Vermessung
Stabsstelle Geodatenzentrum
Börzower Weg 3
23936 Grevesmühlen

Löschwasser- und Hydrantenkataster

Groß Thurow

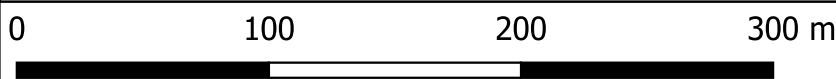



Maßstab: 1:3000

Stand:
20.07.2023

552: 1.1

Prozentuale Auswertung der Gemeinde Roggendorf		
Versorgungsart	Gebäudeanzahl	Anteil in %
Grundschutz	480	51.23
nicht versorgt	457	48.77

Prozentuale Auswertung des Orts- / Gemeindeteils Groß Thurow		
Versorgungsart	Gebäudeanzahl	Anteil in %
nicht versorgt	67	100.00

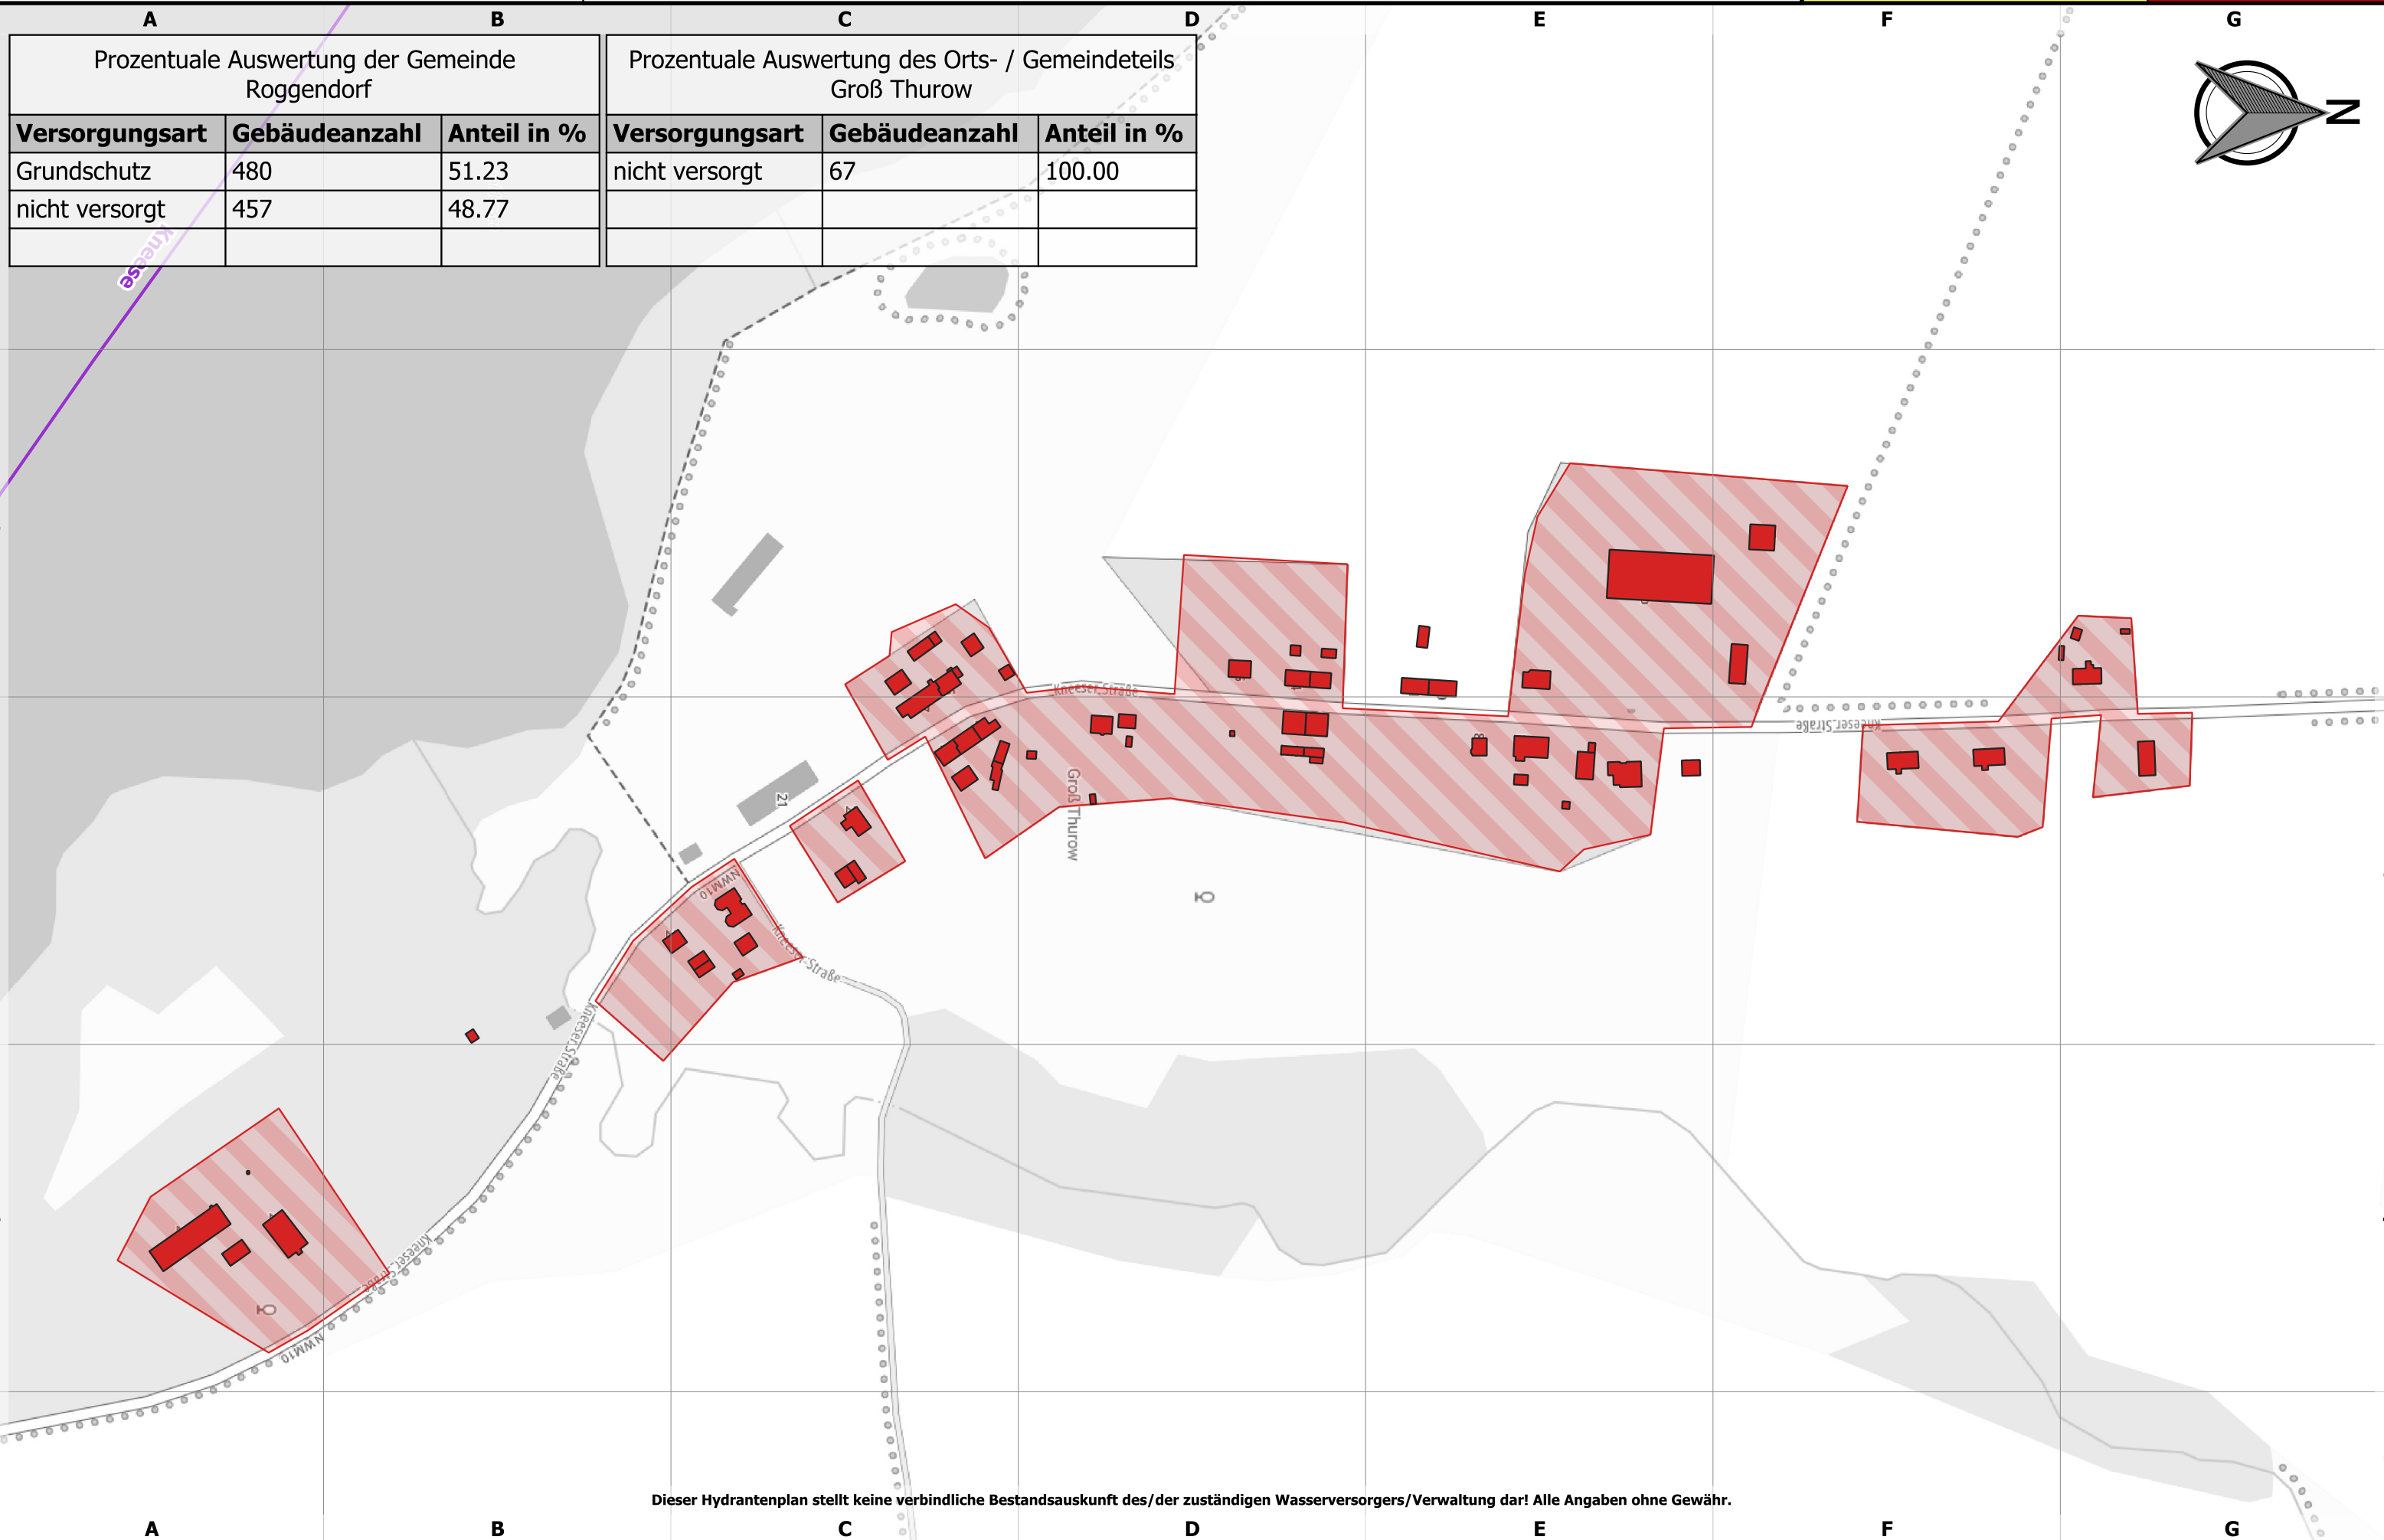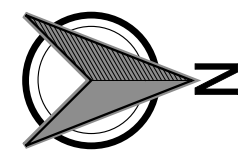


Dieser Hydrantenplan stellt keine verbindliche Bestandsauskunft des/der zuständigen Wasserversorgers/Verwaltung dar! Alle Angaben ohne Gewähr.



Landkreis Nordwestmecklenburg
FD Kataster und Vermessung
Stabsstelle Geodatenzentrum
Börzower Weg 3
23936 Grevesmühlen

Löschwasser- und Hydrantenkataster

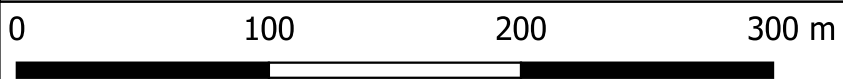

Maßstab: 1:3000


Güstow

Stand:
20.07.2023

242: 1.1

Prozentuale Auswertung der Gemeinde Gadebusch, Stadt		
Versorgungsart	Gebäudeanzahl	Anteil in %
Grundschatz	2206	68.11
nicht versorgt	1033	31.89

Prozentuale Auswertung des Orts- / Gemeindeteils Güstow		
Versorgungsart	Gebäudeanzahl	Anteil in %
Grundschatz	148	84.09
nicht versorgt	28	15.91

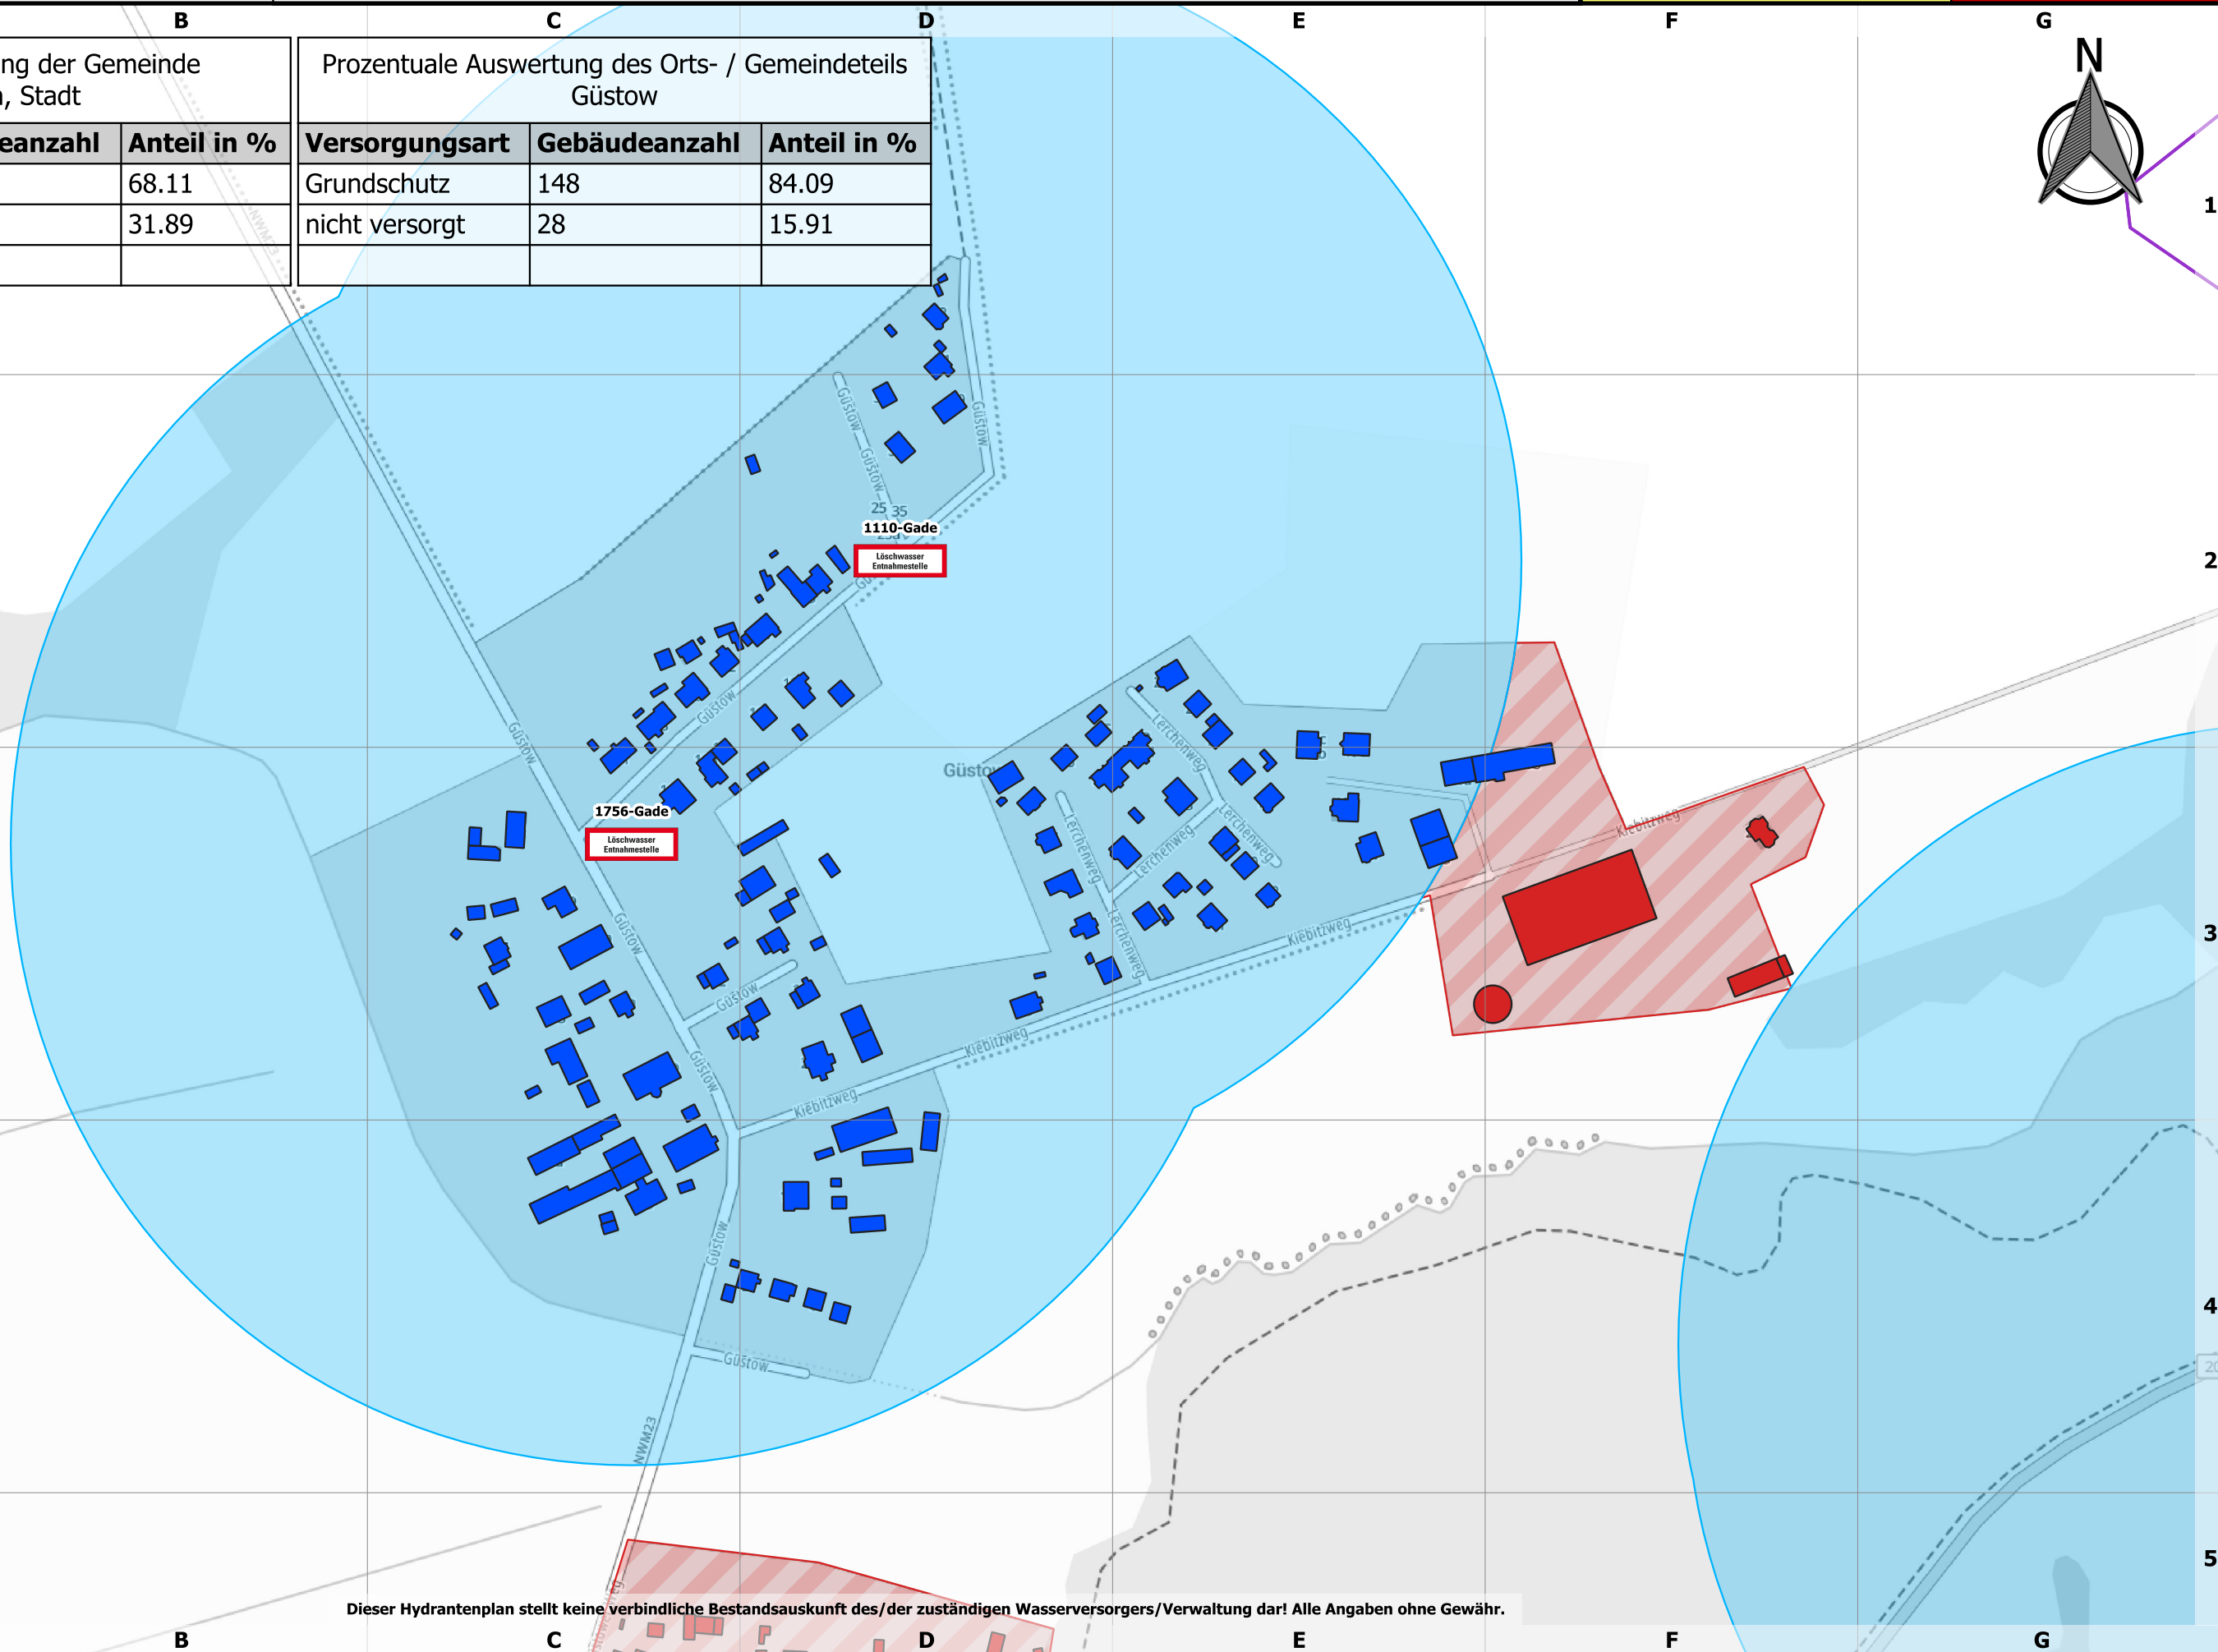

Dieser Hydrantenplan stellt keine verbindliche Bestandsauskunft des/der zuständigen Wasserversorgers/Verwaltung dar! Alle Angaben ohne Gewähr.



Landkreis Nordwestmecklenburg
FD Kataster und Vermessung
Stabsstelle Geodatenzentrum
Börzower Weg 3
23936 Grevesmühlen

Löschwasser- und Hydrantenkataster


Güstow Werder

0 100 200 300 m

Maßstab: 1:2000

Stand:
20.07.2023

243: 1.1

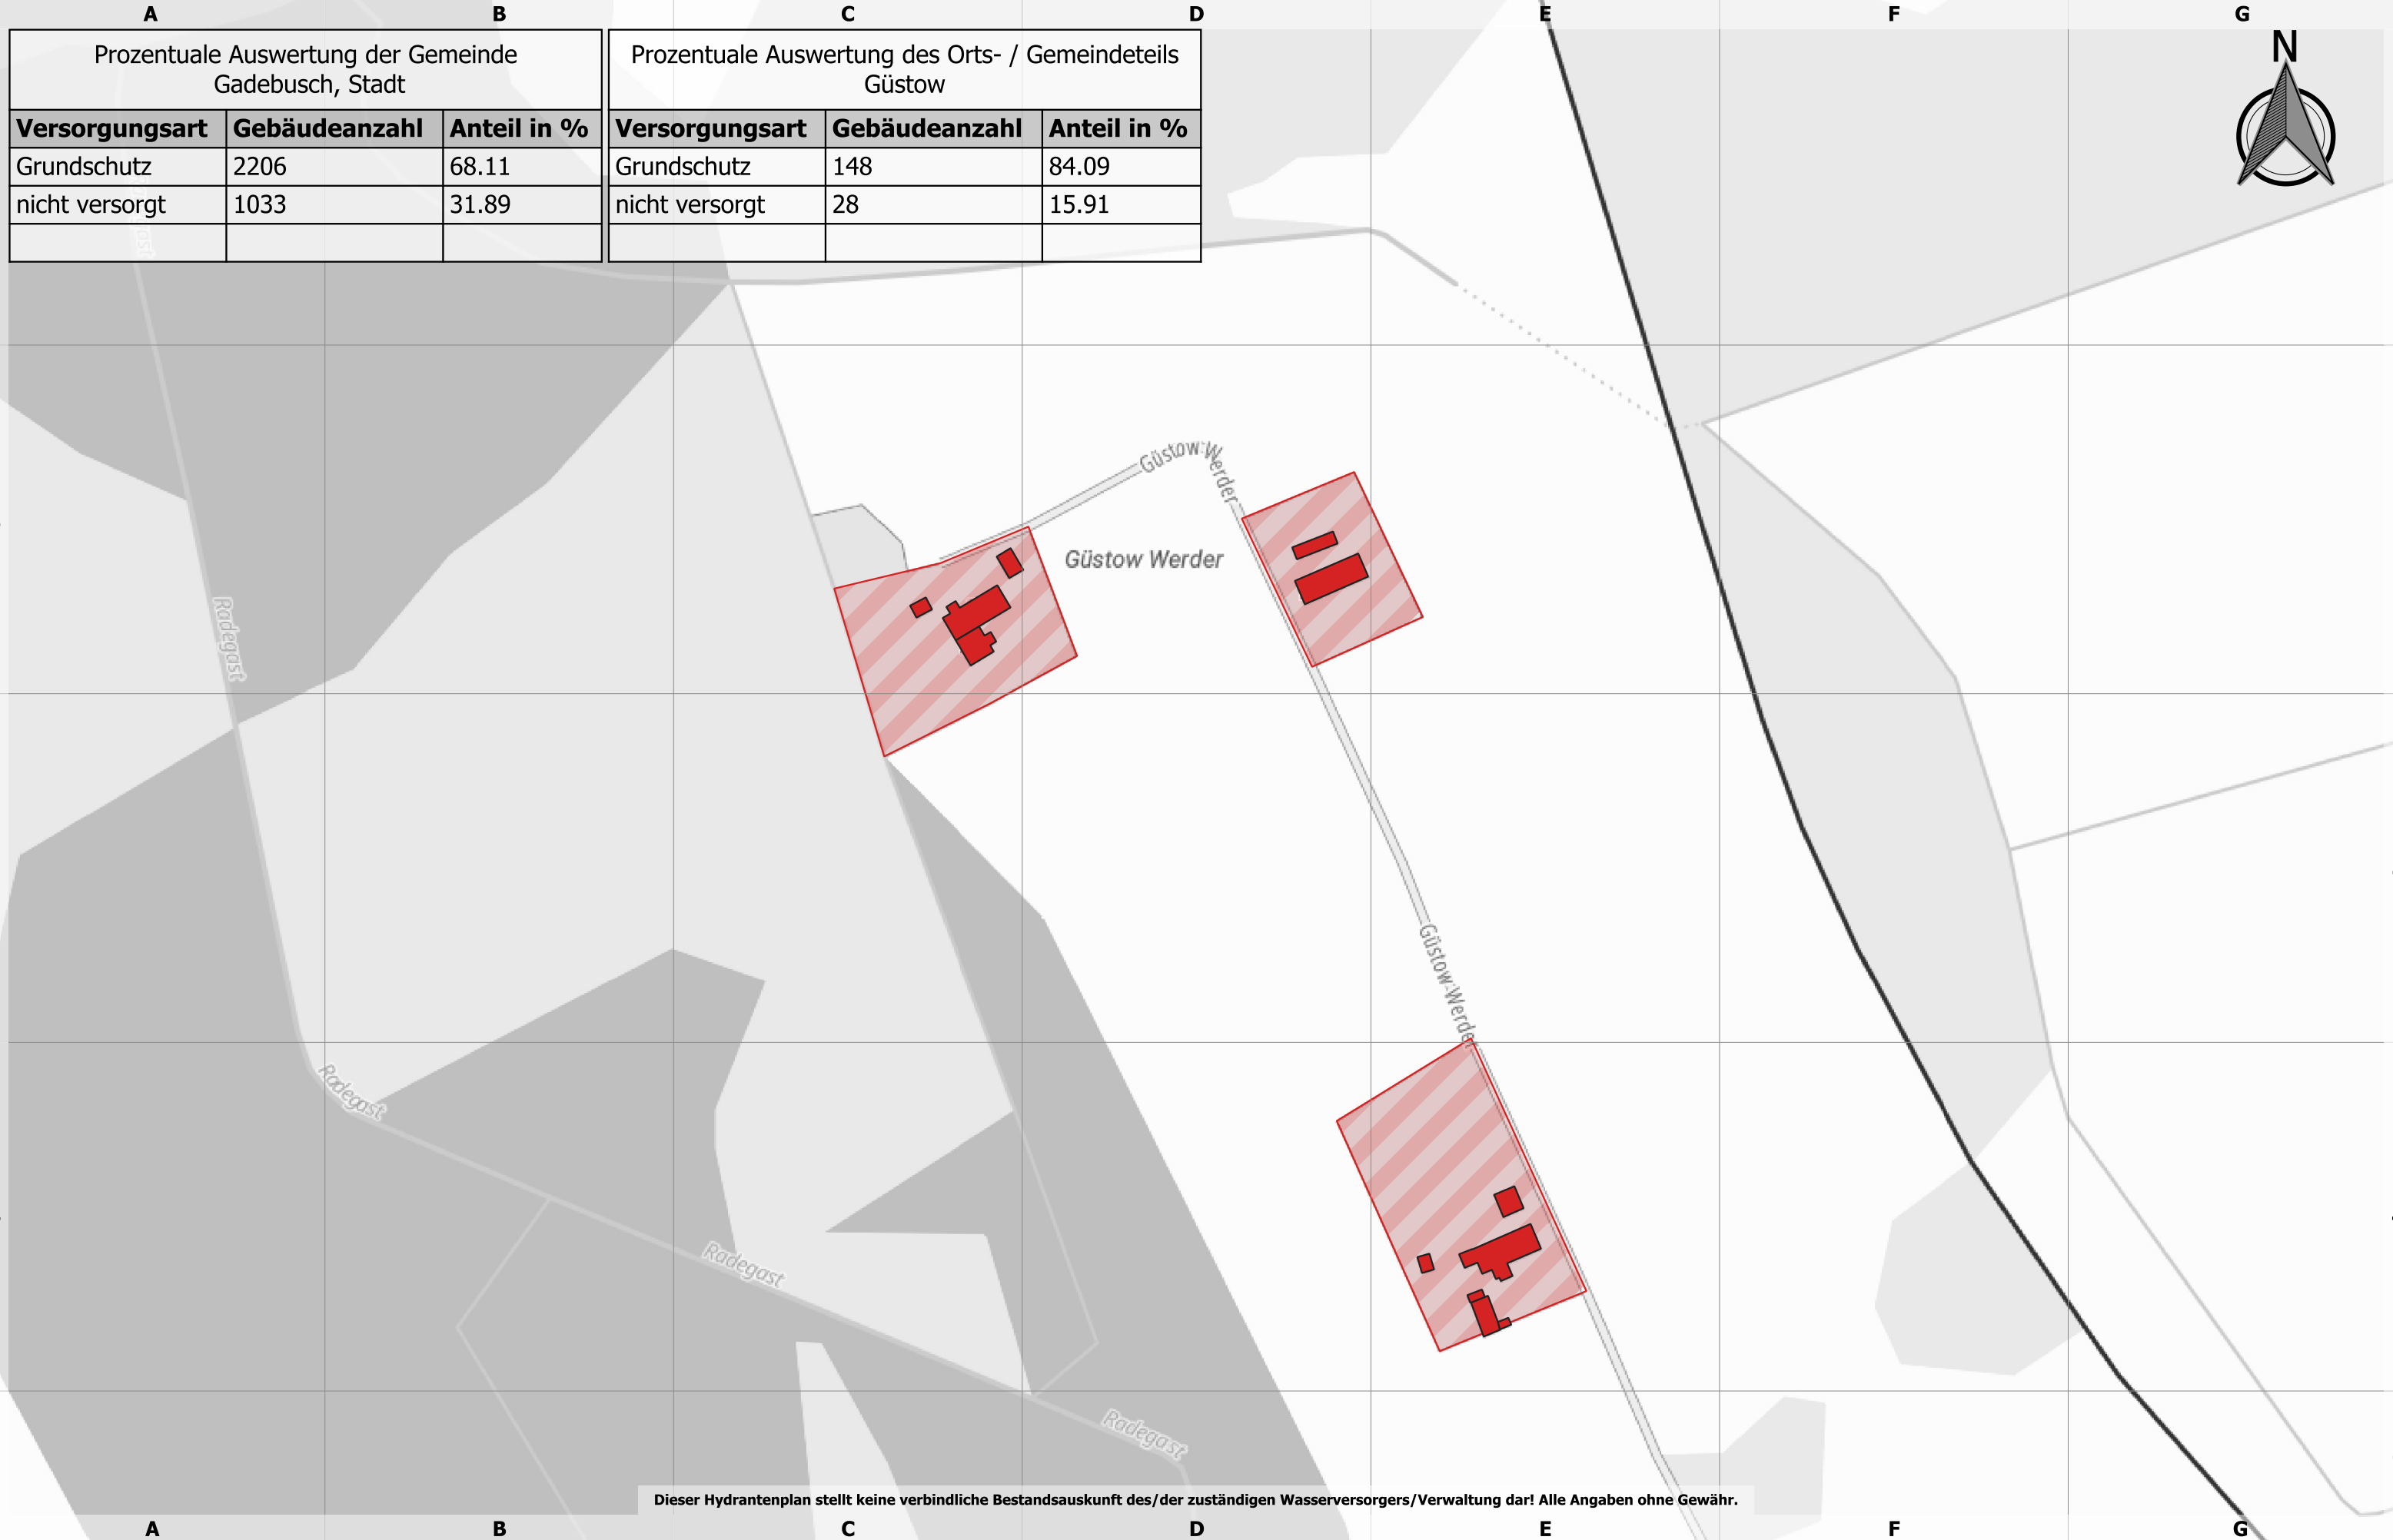



Landkreis Nordwestmecklenburg
FD Kataster und Vermessung
Stabsstelle Geodatenzentrum
Börzower Weg 3
23936 Grevesmühlen


Löschwasser- und Hydrantenkataster

Hellberg



Stand:
20.07.2023

554: 1.1

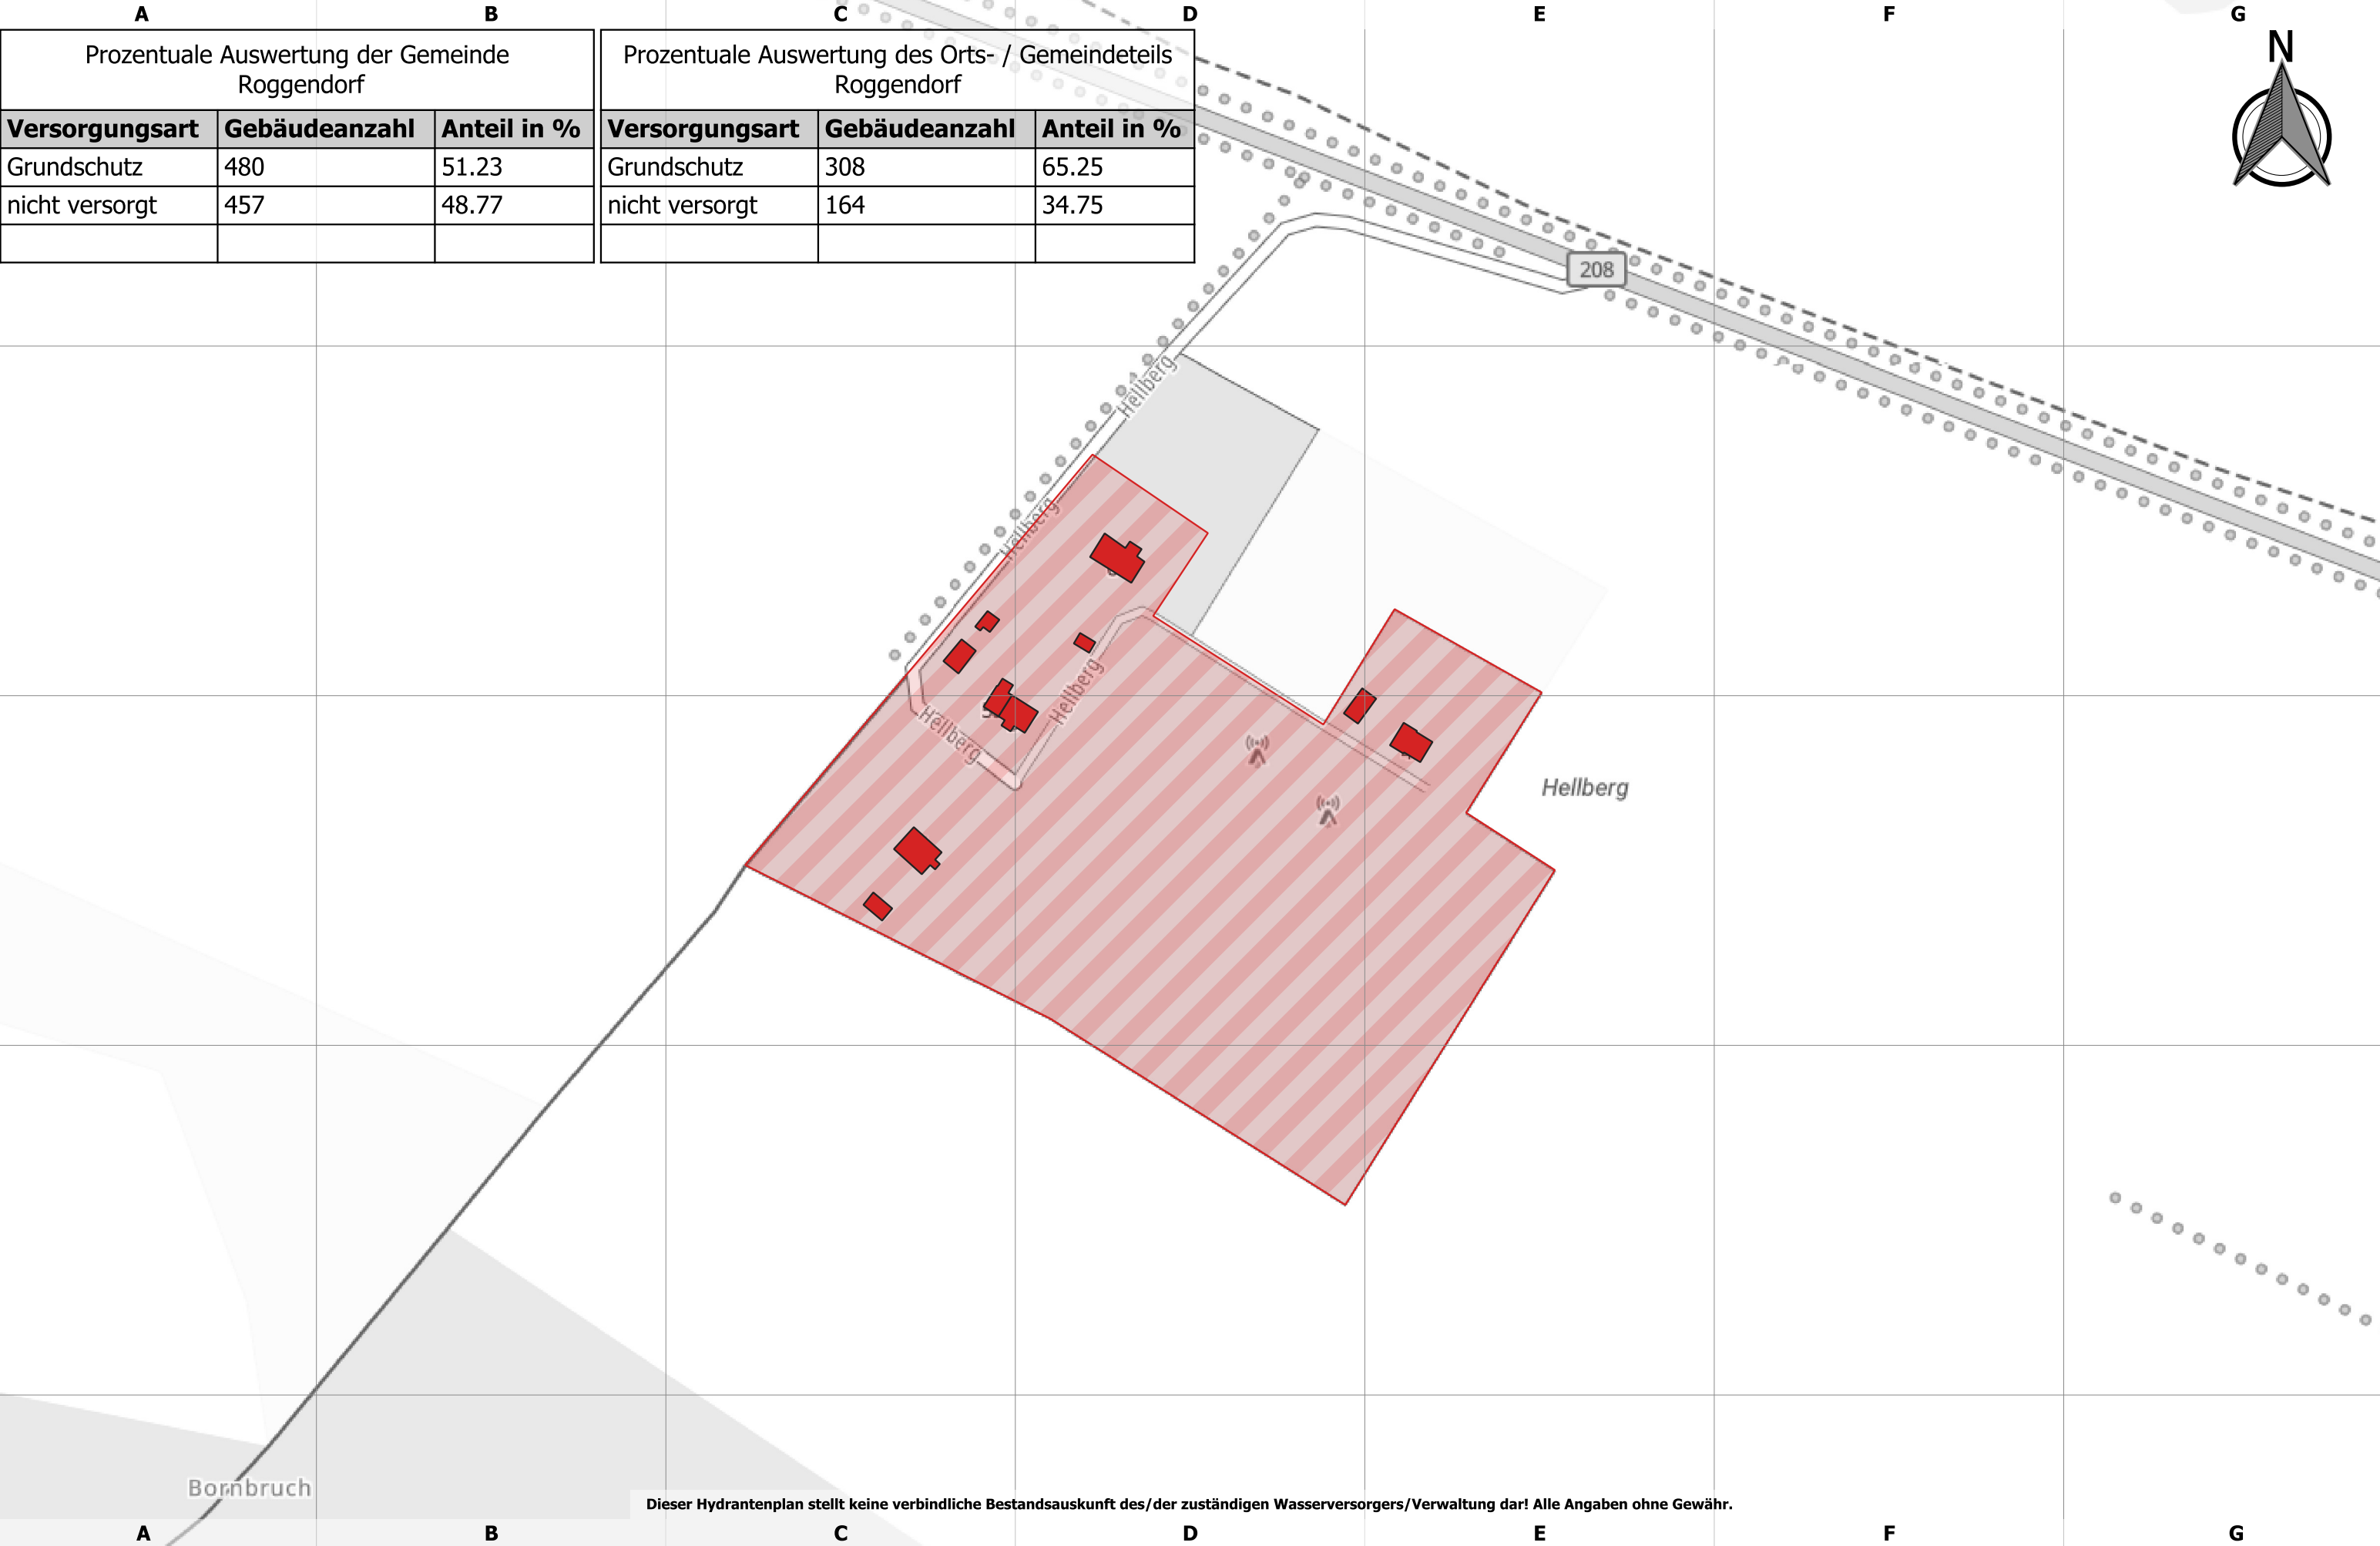


Dieser Hydrantenplan stellt keine verbindliche Bestandsauskunft des/der zuständigen Wasserversorgers/Verwaltung dar! Alle Angaben ohne Gewähr.



Landkreis Nordwestmecklenburg
FD Kataster und Vermessung
Stabsstelle Geodatenzentrum
Börzower Weg 3
23936 Grevesmühlen

Löschwasser- und Hydrantenkataster

Hindenberg

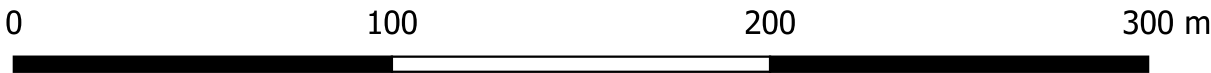



Maßstab: 1:2000

Stand:
20.07.2023

359: 1.1

Prozentuale Auswertung der Gemeinde Veelböken		
Versorgungsart	Gebäudeanzahl	Anteil in %
Grundschutz	571	78.76
nicht versorgt	154	21.24

Prozentuale Auswertung des Orts- / Gemeindeteils Hindenberg		
Versorgungsart	Gebäudeanzahl	Anteil in %
Grundschutz	90	91.84
nicht versorgt	8	8.16

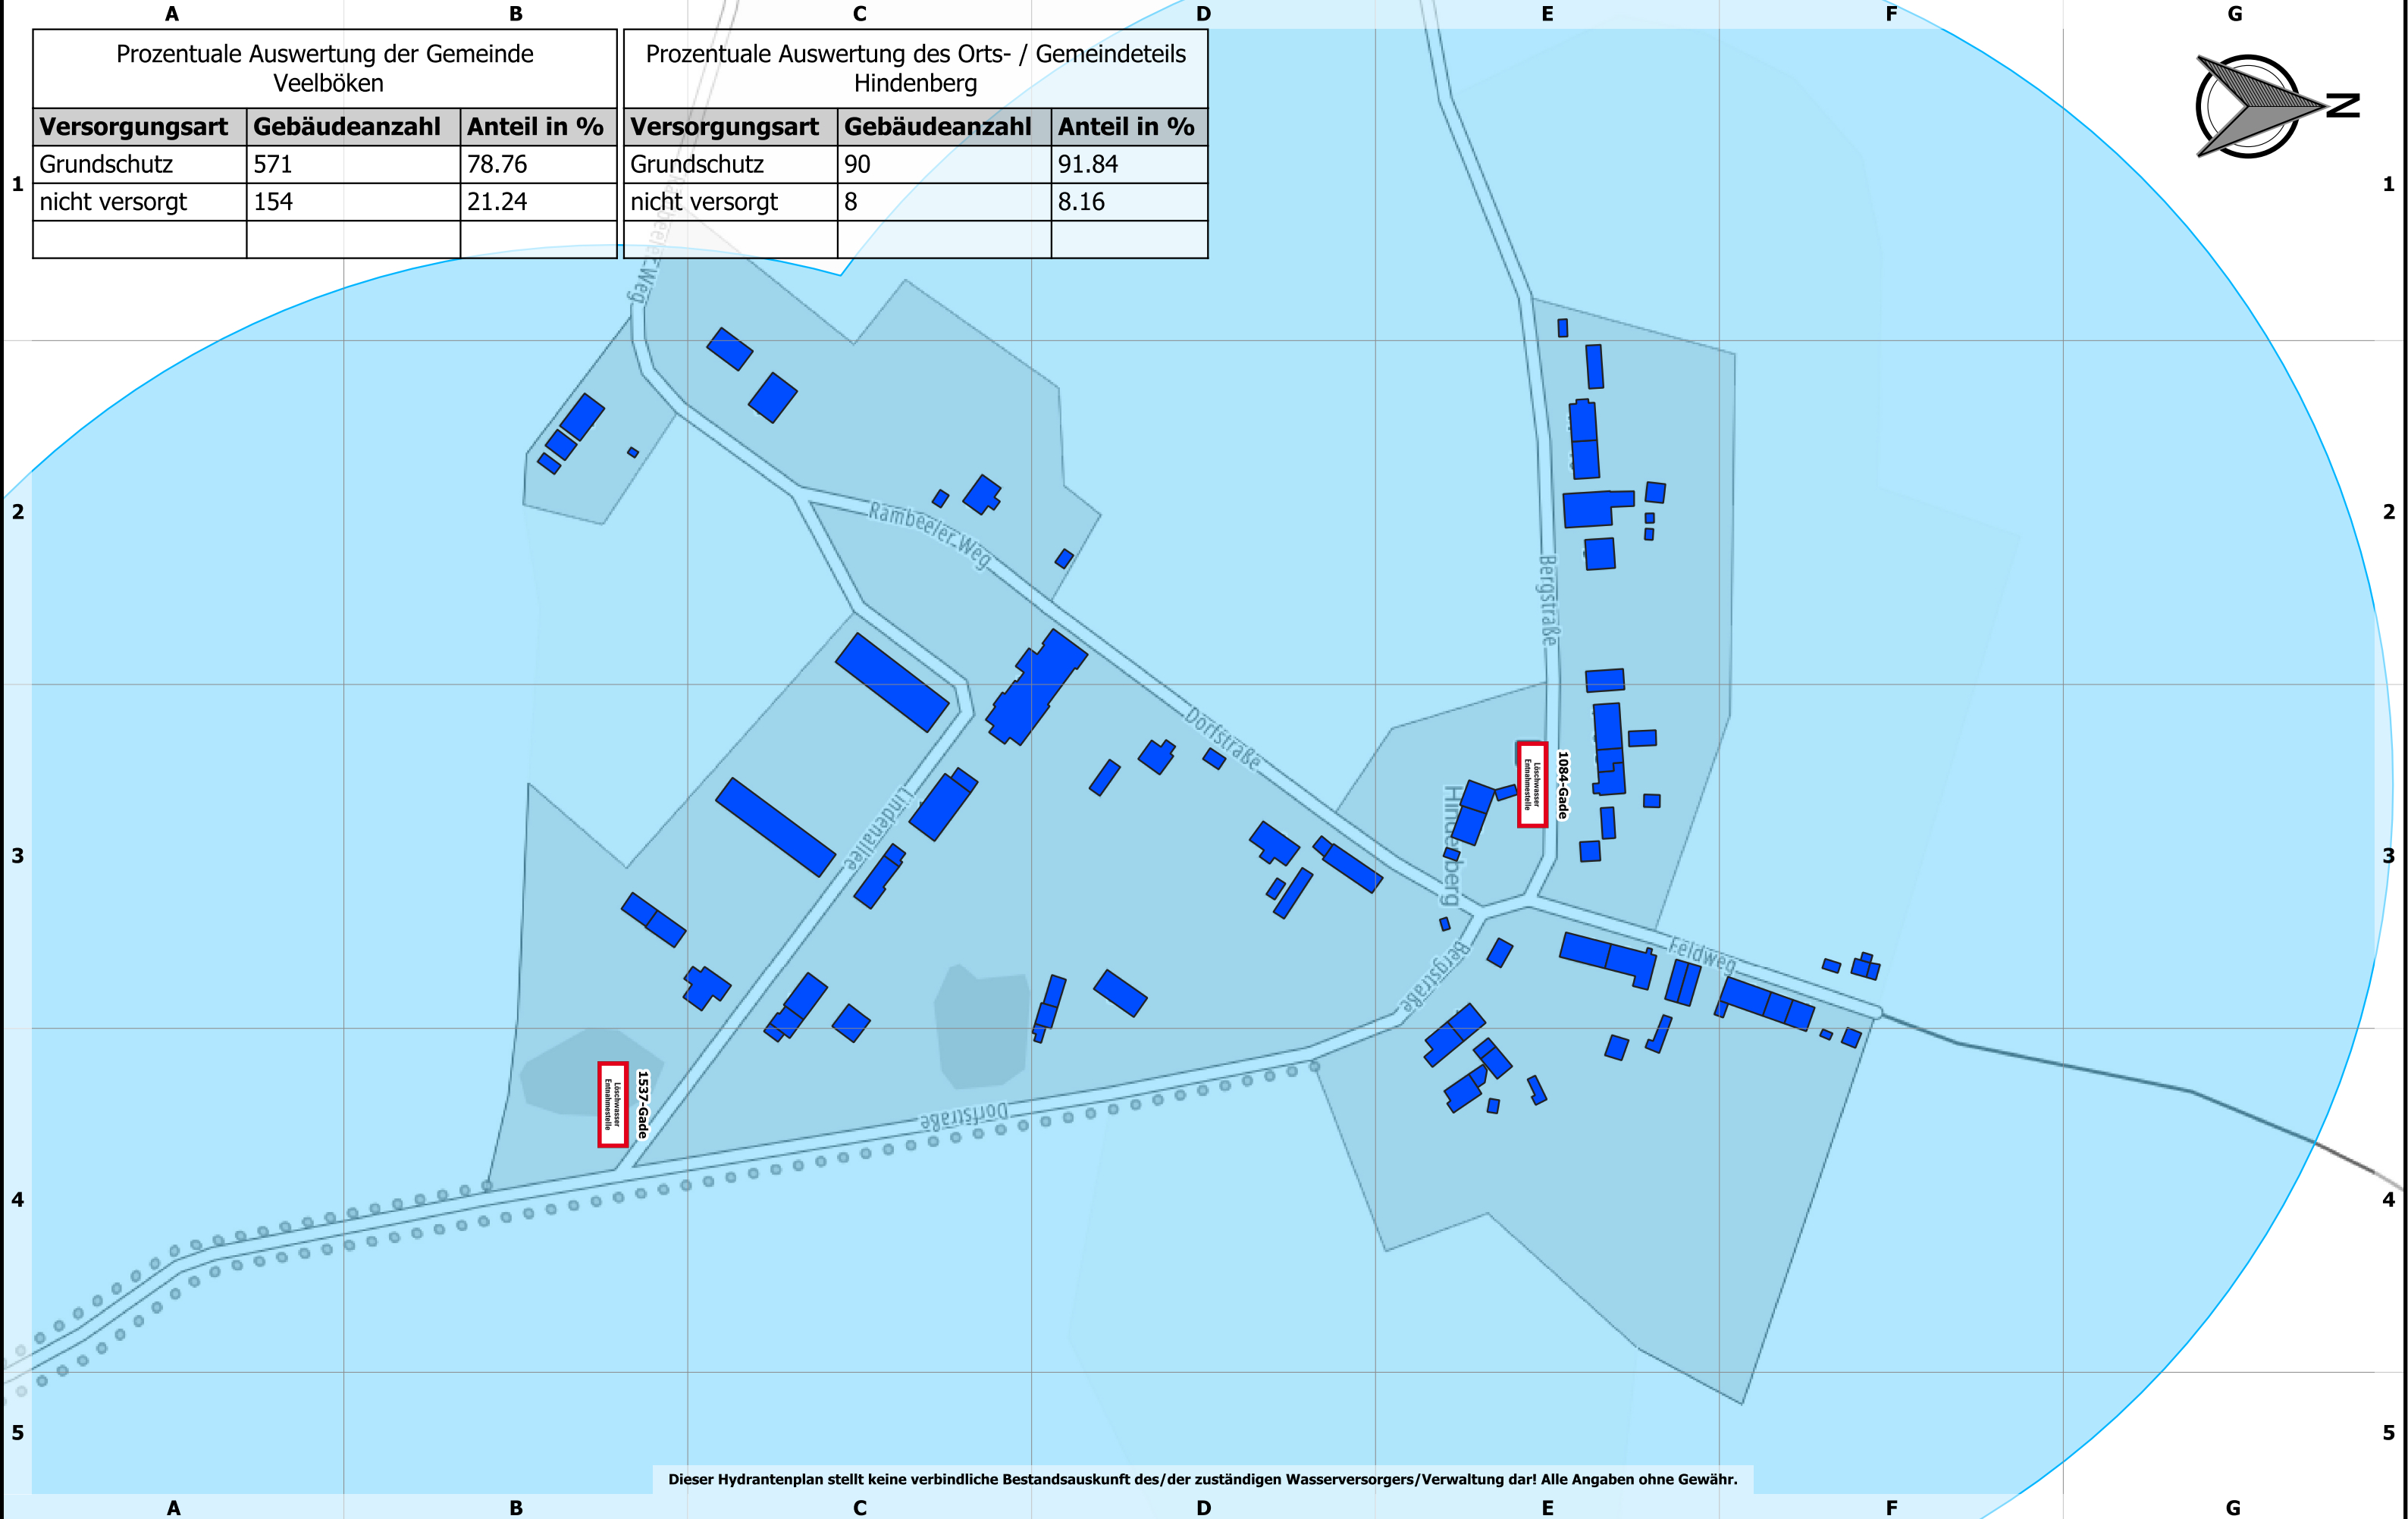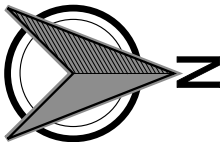

Dieser Hydrantenplan stellt keine verbindliche Bestandsauskunft des/der zuständigen Wasserversorgers/Verwaltung dar! Alle Angaben ohne Gewähr.



Landkreis Nordwestmecklenburg
FD Kataster und Vermessung
Stabsstelle Geodatenzentrum
Börzower Weg 3
23936 Grevesmühlen


Löschwasser- und Hydrantenkataster

Jungfrauenmark



Stand:
20.07.2023

360: 1.1

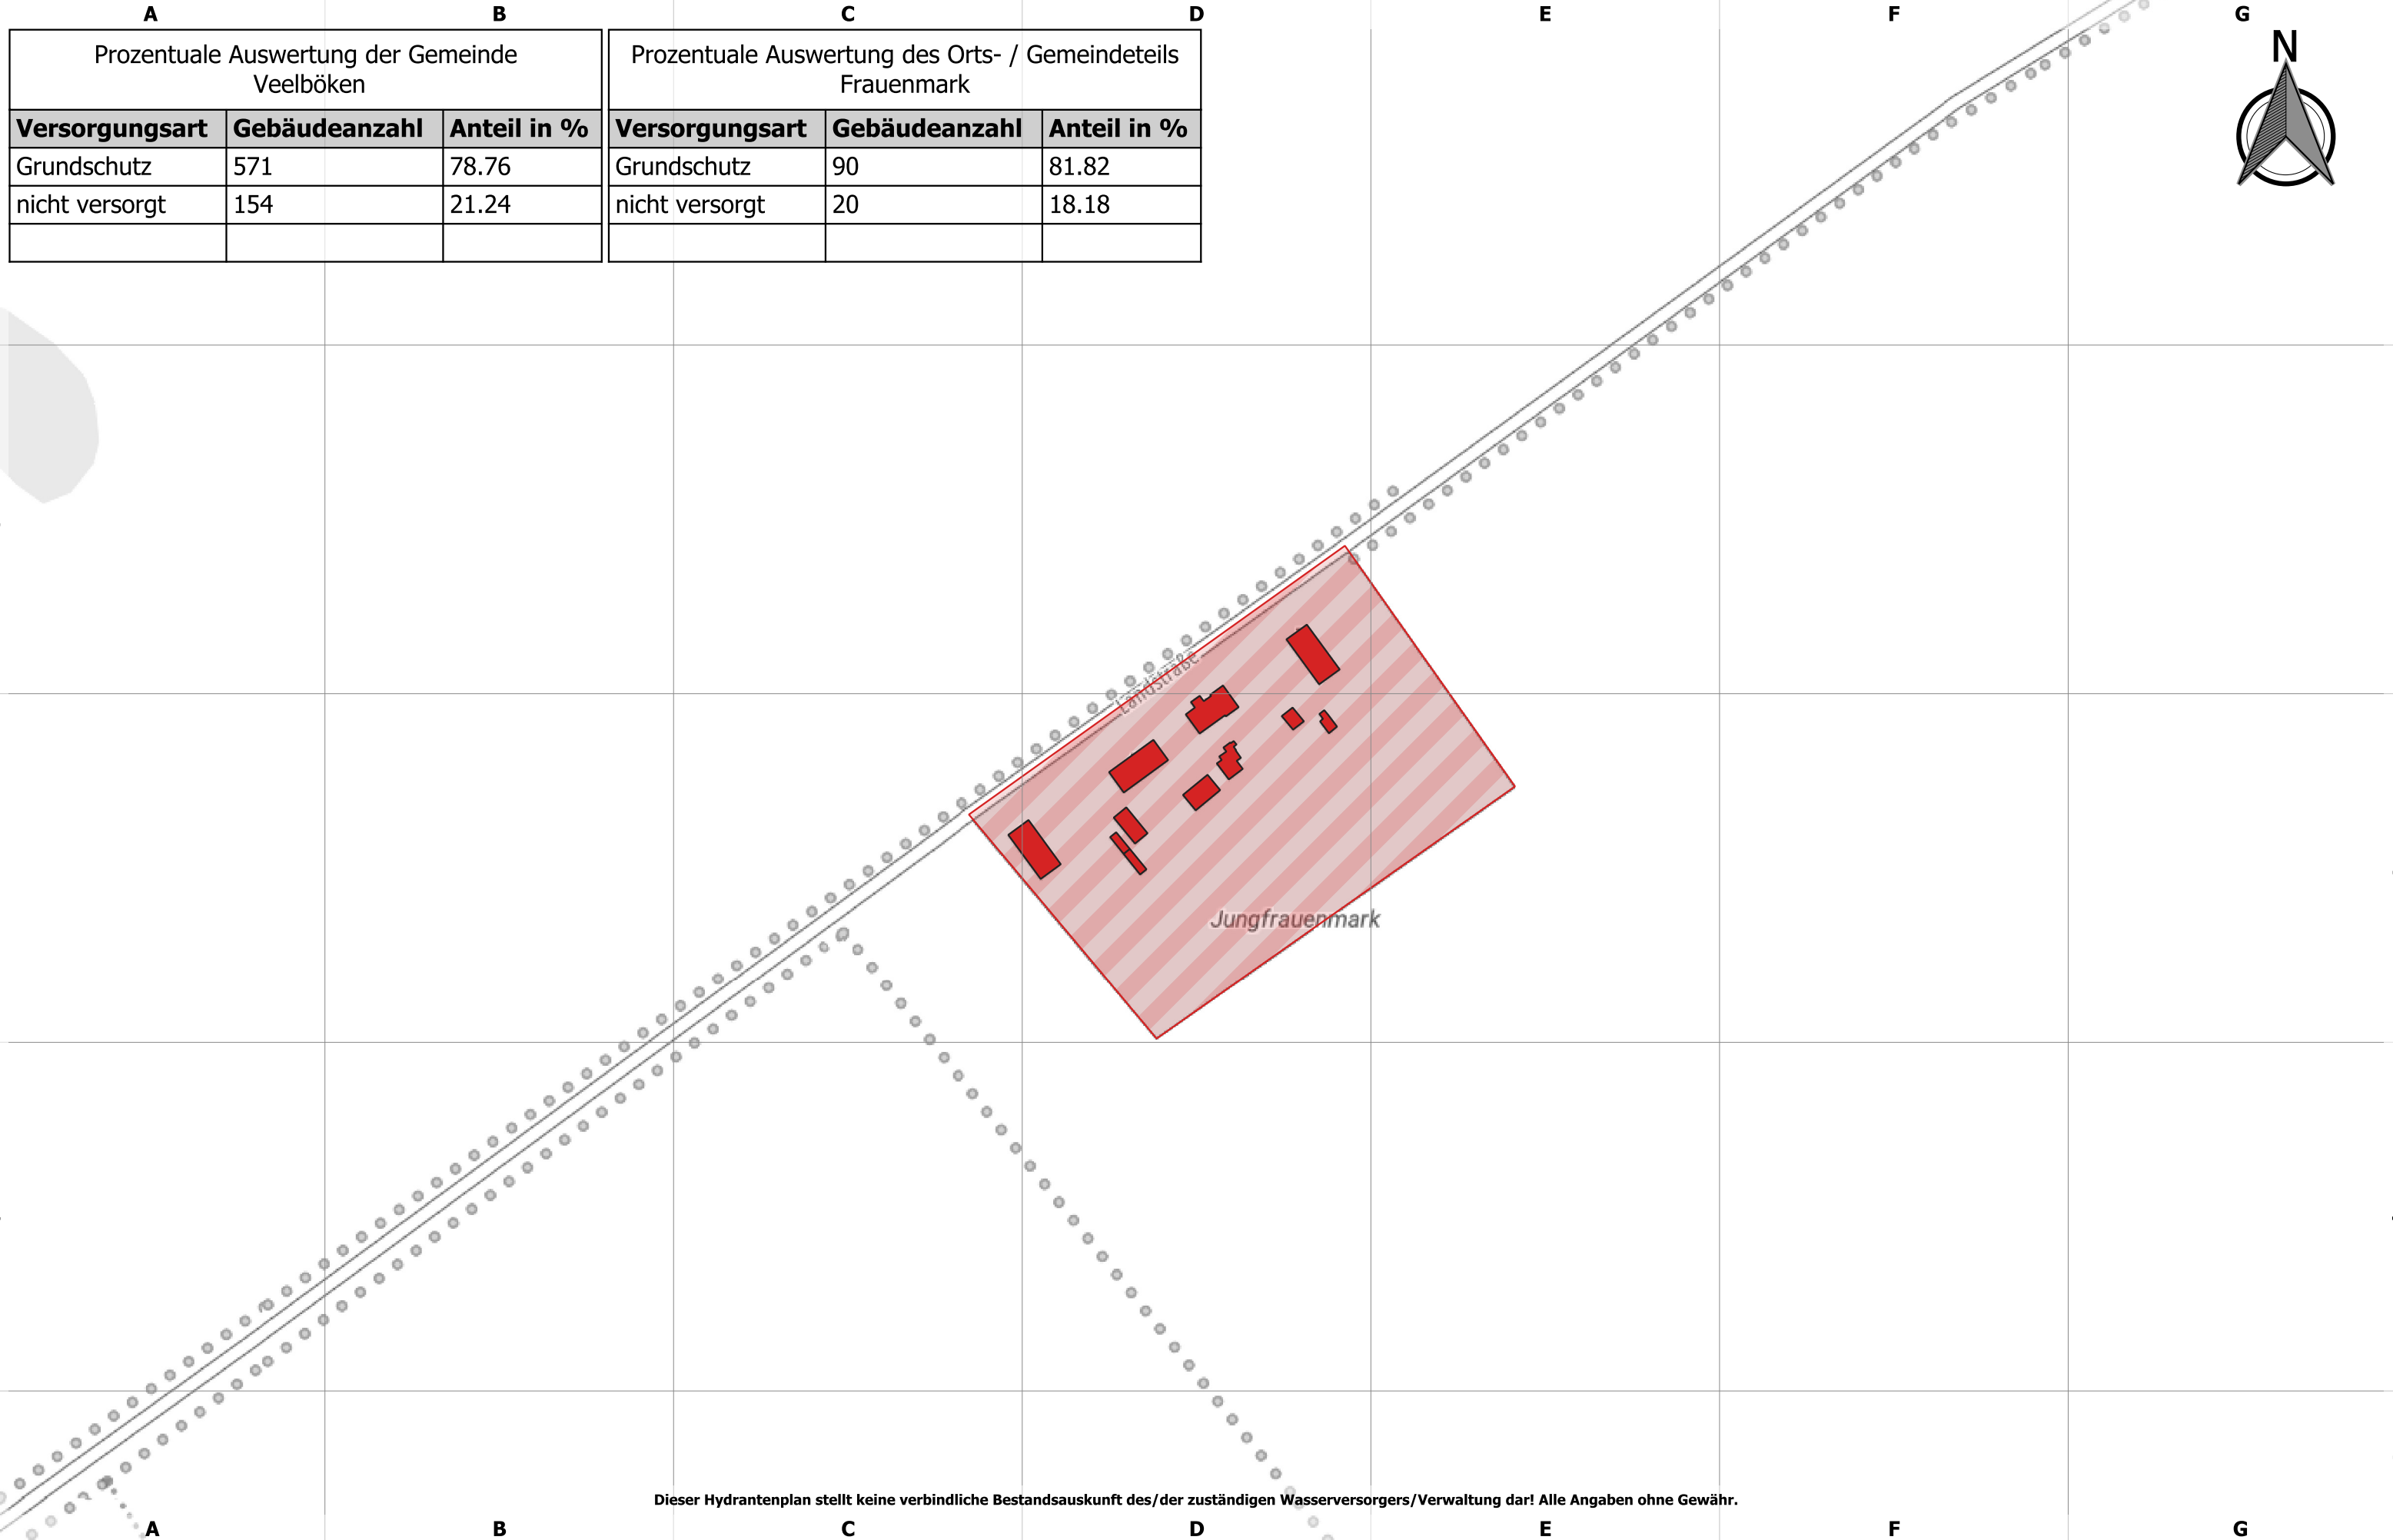



Landkreis Nordwestmecklenburg
FD Kataster und Vermessung
Stabsstelle Geodatenzentrum
Börzower Weg 3
23936 Grevesmühlen

Löschwasser- und Hydrantenkataster

Klein Hundorf

0 100 200 300 m


Maßstab: 1:2000

Stand:
20.07.2023

245: 1.1

Prozentuale Auswertung der Gemeinde Gadebusch, Stadt		
Versorgungsart	Gebäudeanzahl	Anteil in %
Grundschatz	2206	68.11
nicht versorgt	1033	31.89

Prozentuale Auswertung des Orts- / Gemeindeteils Klein Hundorf		
Versorgungsart	Gebäudeanzahl	Anteil in %
Grundschatz	31	88.57
nicht versorgt	4	11.43

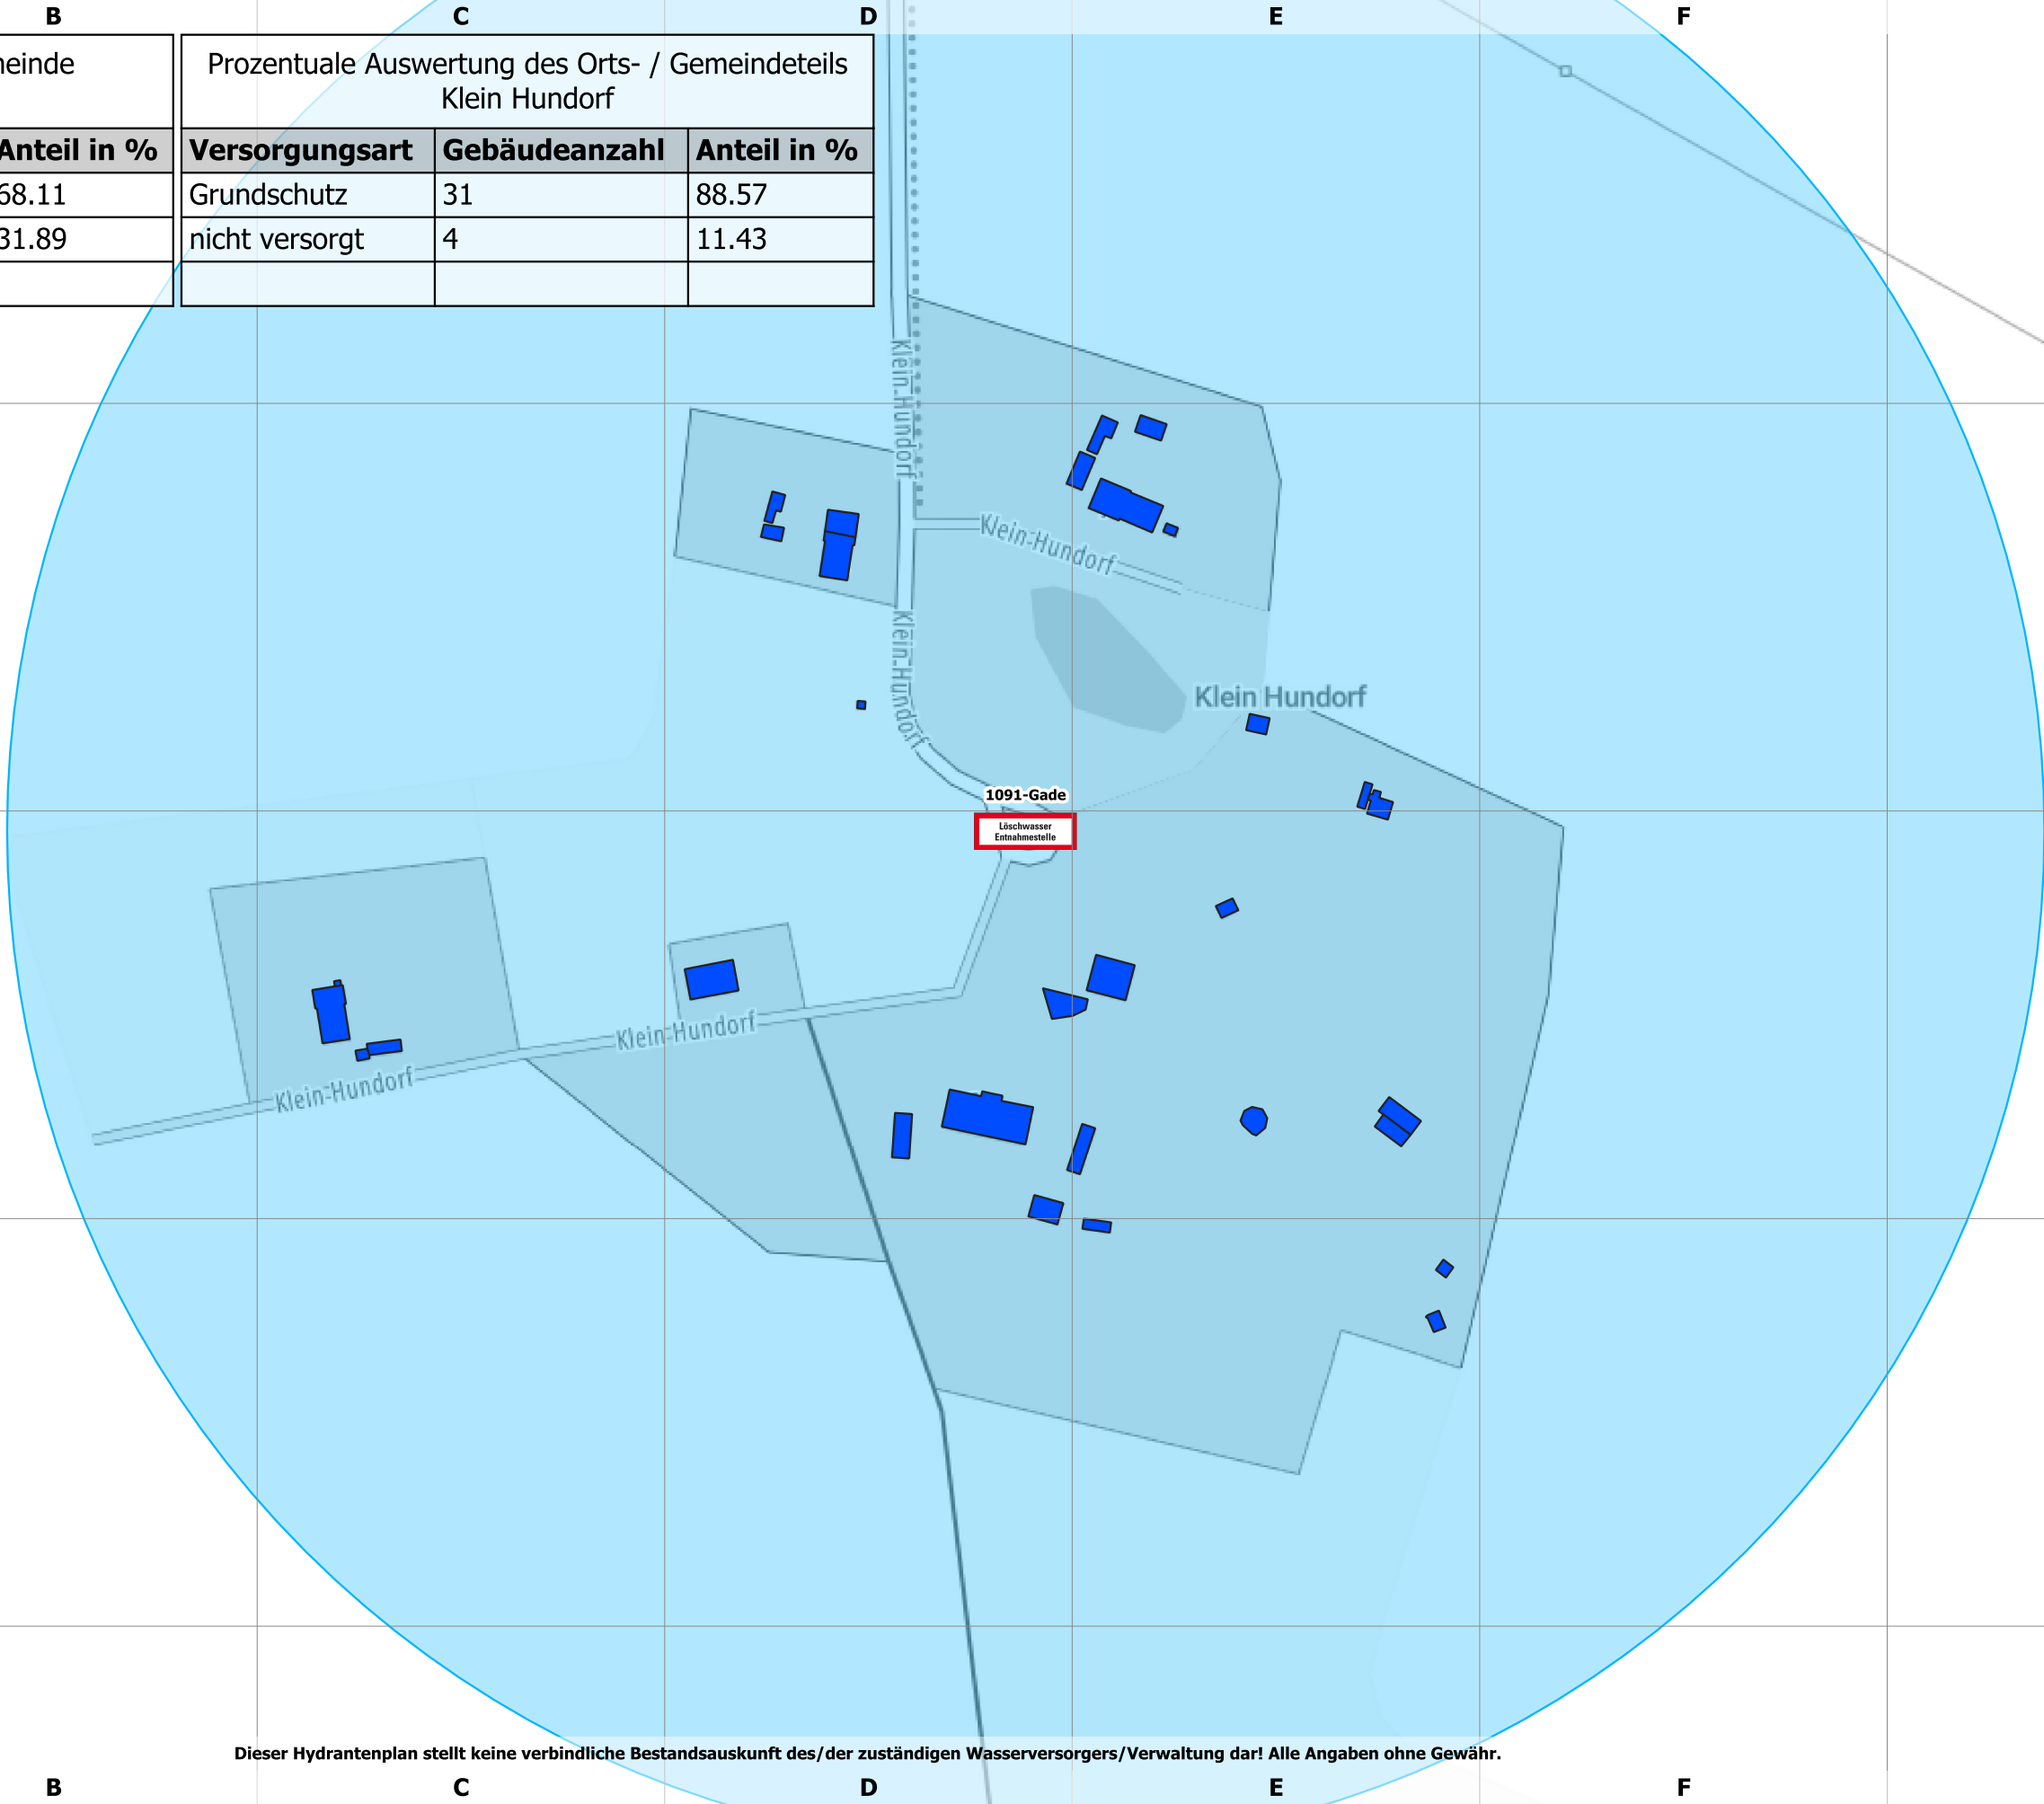


Dieser Hydrantenplan stellt keine verbindliche Bestandsauskunft des/der zuständigen Wasserversorgers/Verwaltung dar! Alle Angaben ohne Gewähr.



Landkreis Nordwestmecklenburg
FD Kataster und Vermessung
Stabsstelle Geodatenzentrum
Börzower Weg 3
23936 Grevesmühlen

Löschwasser- und Hydrantenkataster

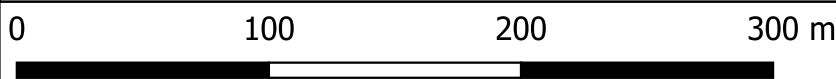


Maßstab: 1:3000

Klein Salitz

Stand:
20.07.2023

497: 1.1

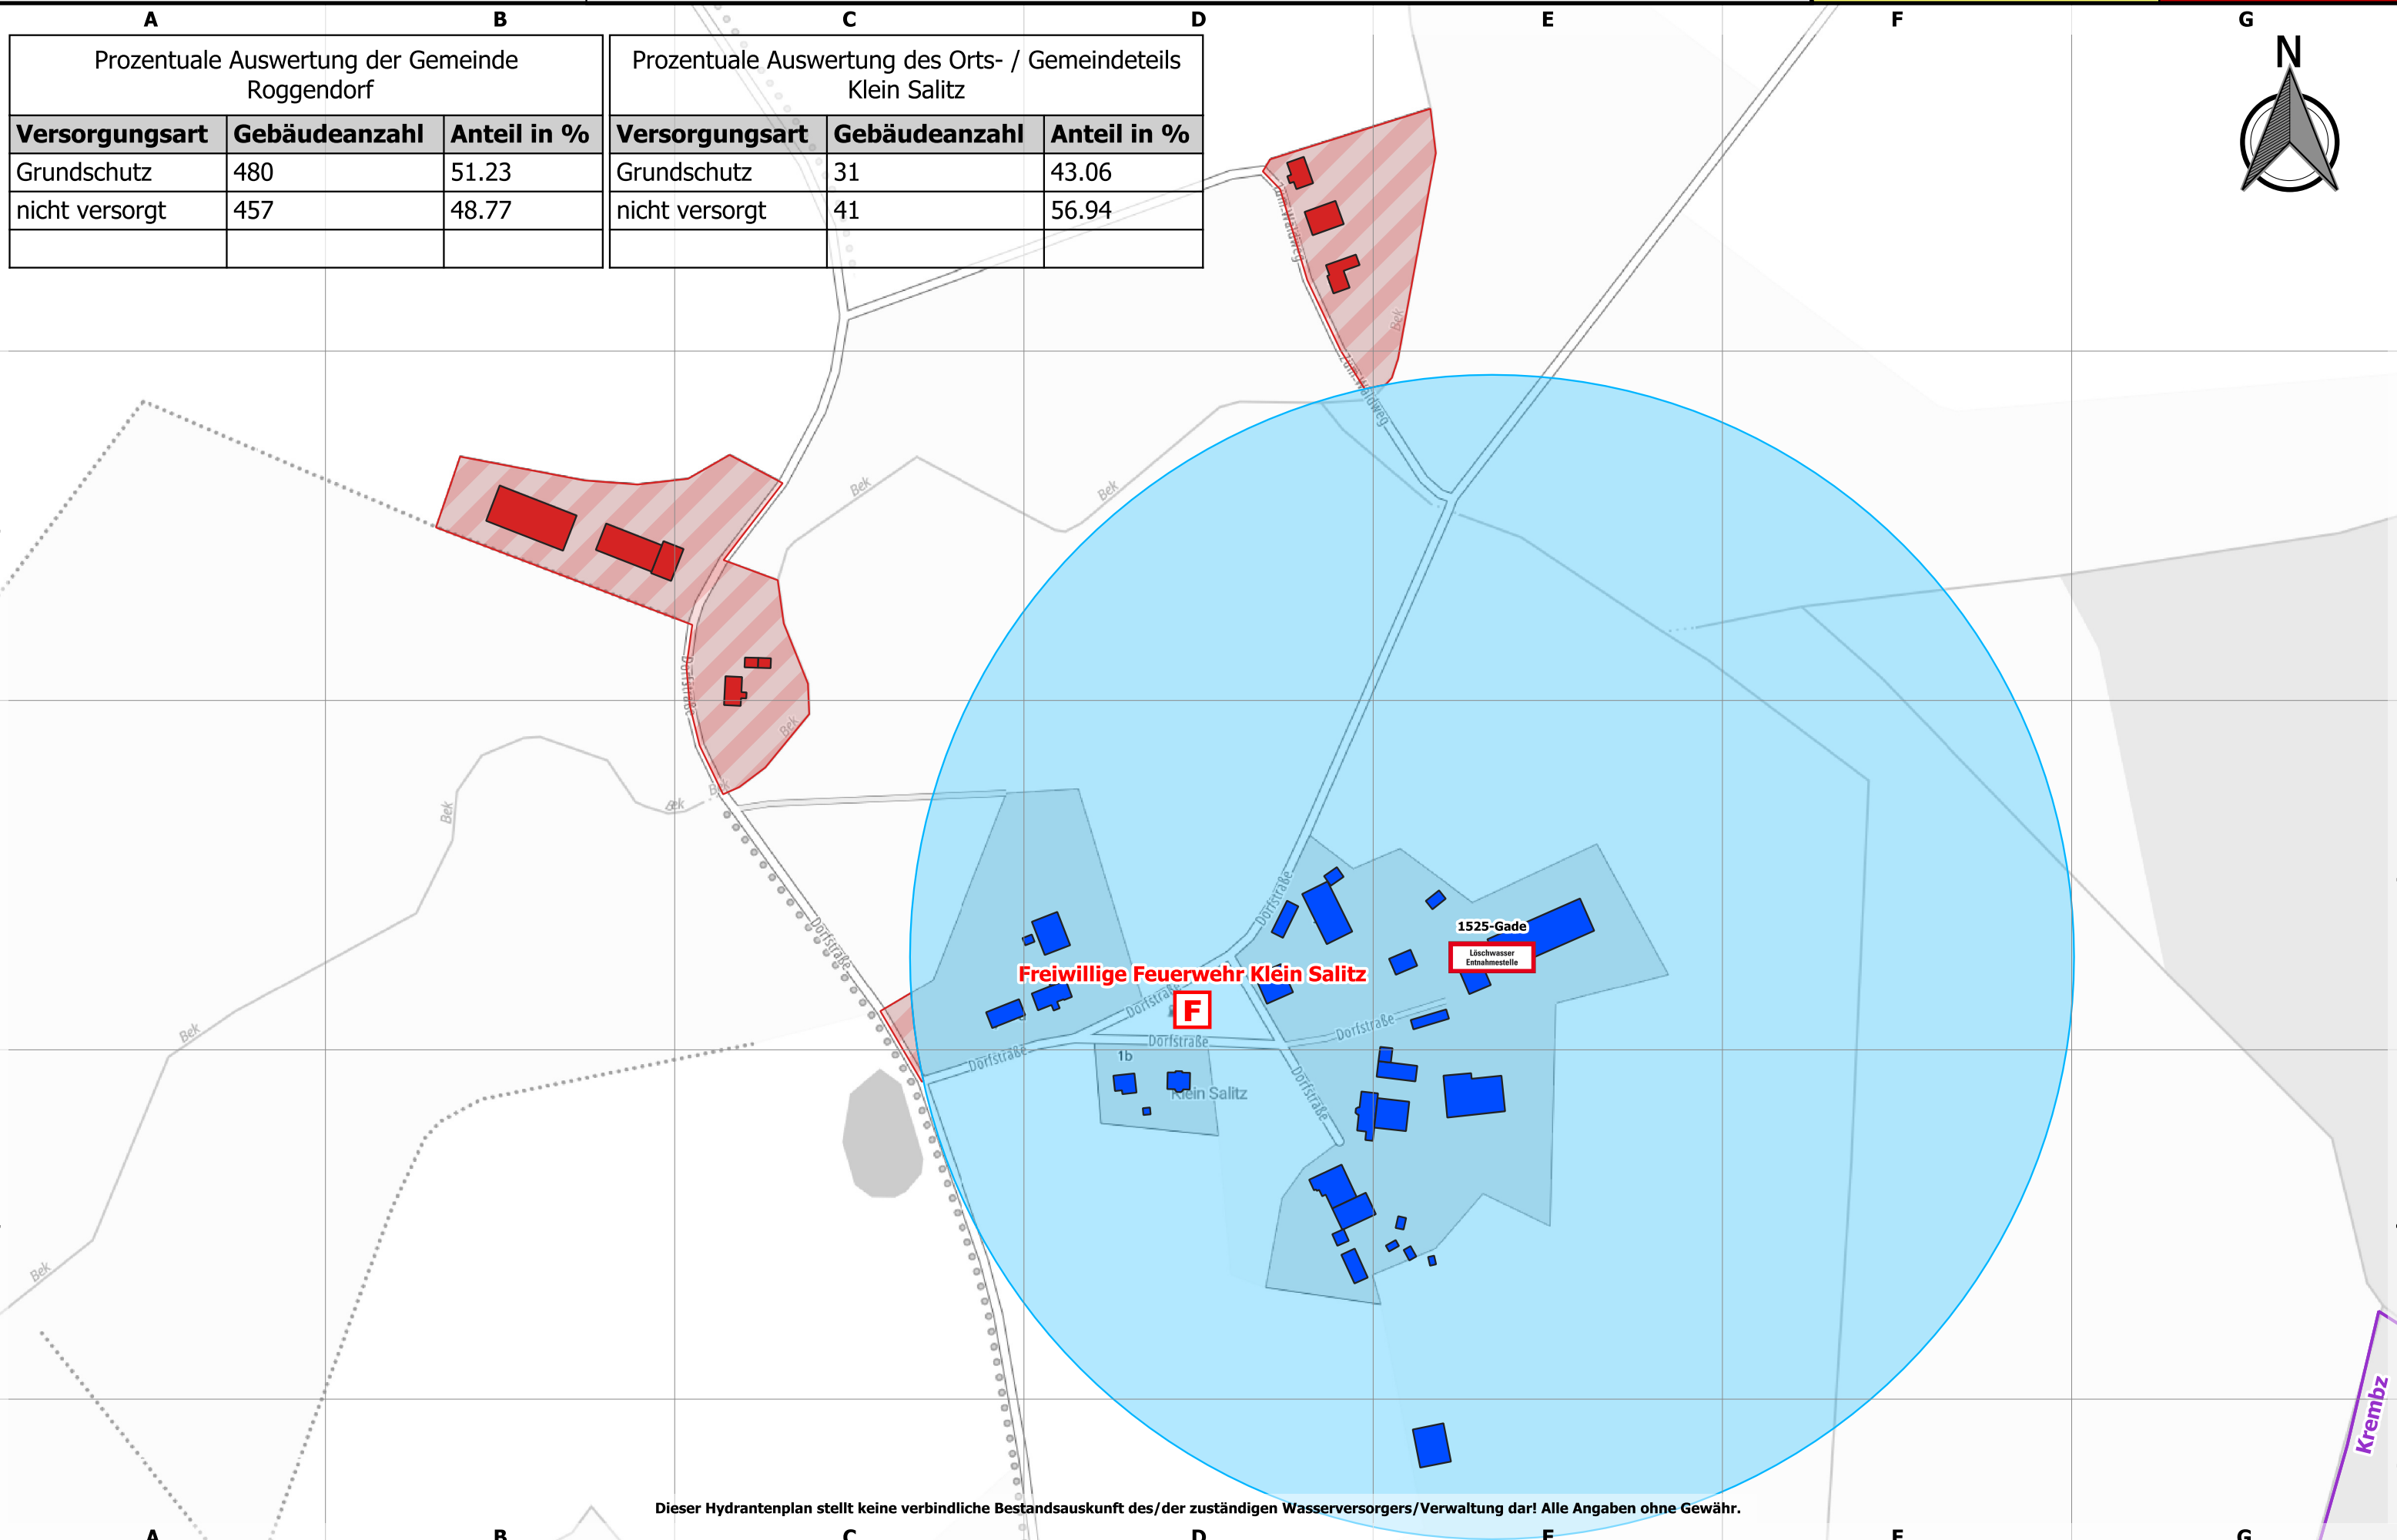

Prozentuale Auswertung der Gemeinde Roggendorf		
Versorgungsart	Gebäudeanzahl	Anteil in %
Grundschutz	480	51.23
nicht versorgt	457	48.77

Prozentuale Auswertung des Orts- / Gemeindeteils Klein Salitz		
Versorgungsart	Gebäudeanzahl	Anteil in %
Grundschutz	31	43.06
nicht versorgt	41	56.94


Dieser Hydrantenplan stellt keine verbindliche Bestandsauskunft des/der zuständigen Wasserversorgers/Verwaltung dar! Alle Angaben ohne Gewähr.



Landkreis Nordwestmecklenburg
FD Kataster und Vermessung
Stabsstelle Geodatenzentrum
Börzower Weg 3
23936 Grevesmühlen

Löschwasser- und Hydrantenkataster

Klein Thurow

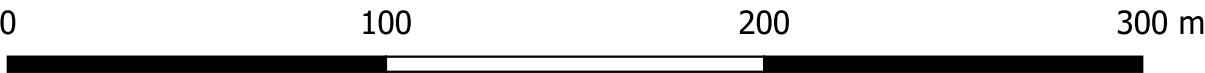



Maßstab: 1:2000

Stand:
20.07.2023

499: 1.1

Prozentuale Auswertung der Gemeinde Roggendorf		
Versorgungsart	Gebäudeanzahl	Anteil in %
Grundschutz	480	51.23
nicht versorgt	457	48.77

Prozentuale Auswertung des Orts- / Gemeindeteils Klein Thurow		
Versorgungsart	Gebäudeanzahl	Anteil in %
Grundschutz	22	57.89
nicht versorgt	16	42.11

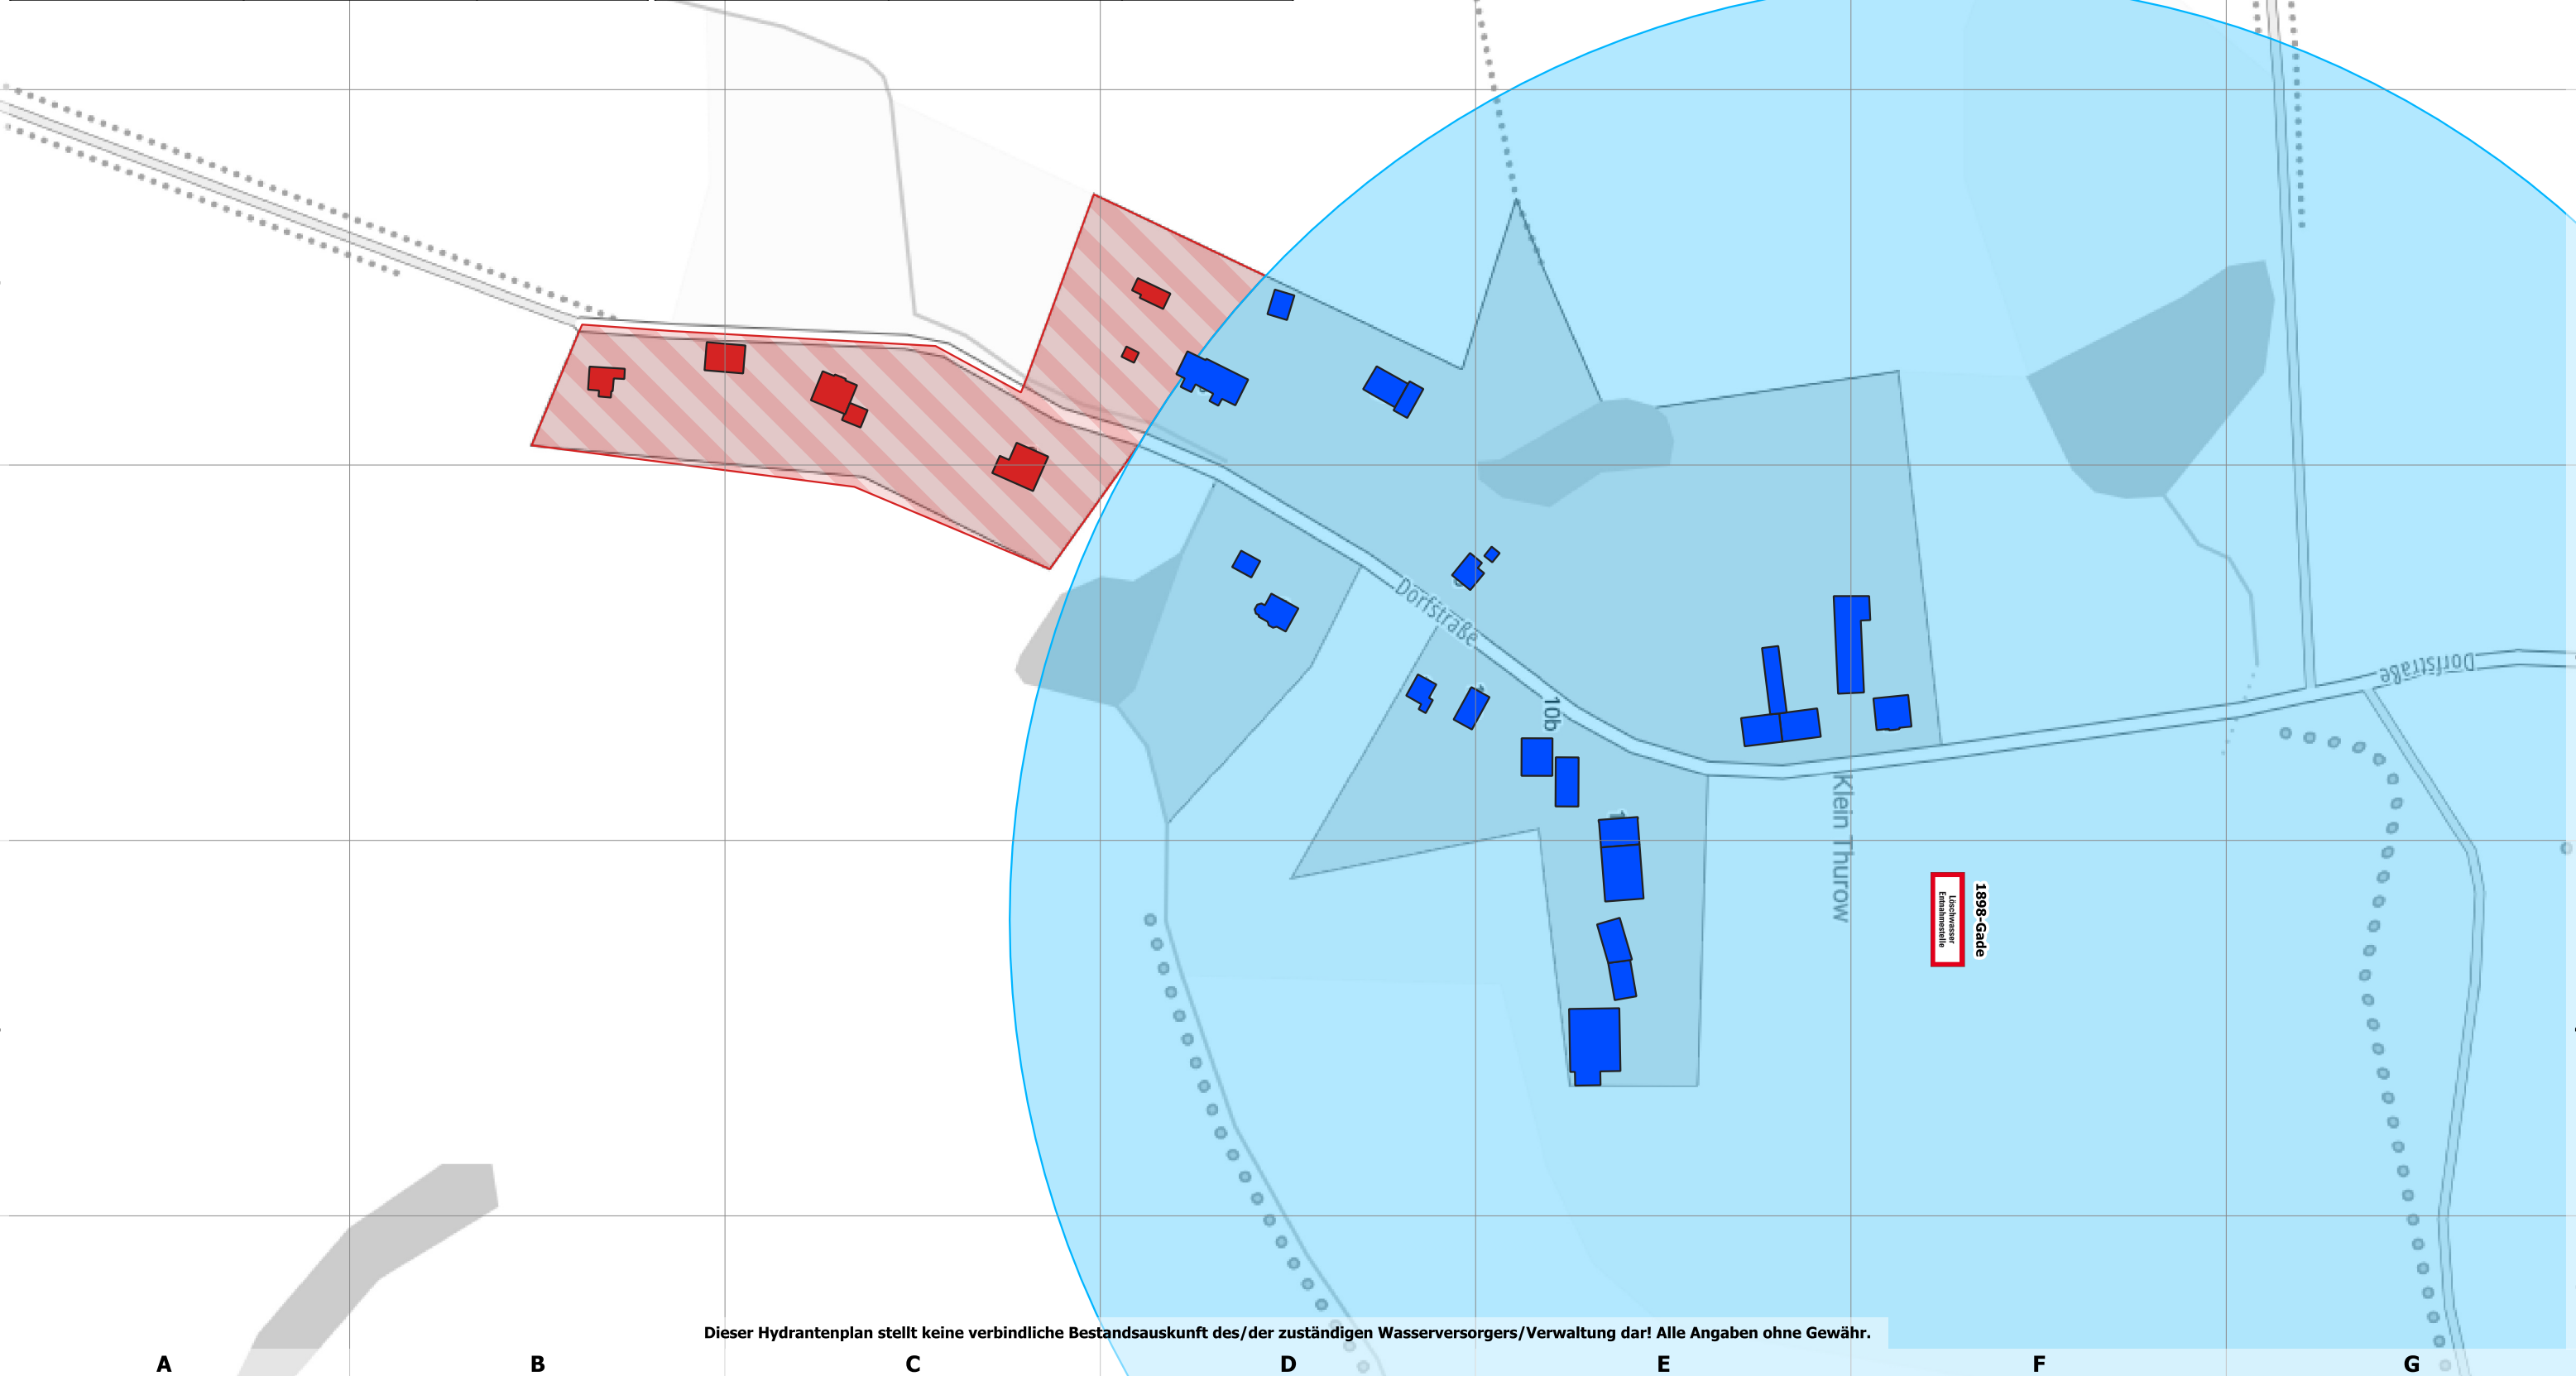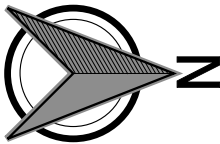


Dieser Hydrantenplan stellt keine verbindliche Bestandsauskunft des/der zuständigen Wasserversorgers/Verwaltung dar! Alle Angaben ohne Gewähr.



Landkreis Nordwestmecklenburg
FD Kataster und Vermessung
Stabsstelle Geodatenzentrum
Börzower Weg 3
23936 Grevesmühlen

Löschwasser- und Hydrantenkataster

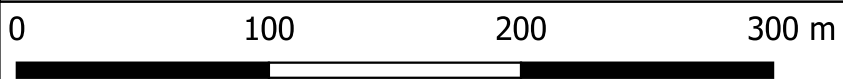

Maßstab: 1:3000


Kneese

Stand:
20.07.2023

474: 1.1

Prozentuale Auswertung der Gemeinde Kneese		
Versorgungsart	Gebäudeanzahl	Anteil in %
Grundschutz	178	49.72
nicht versorgt	180	50.28

Prozentuale Auswertung des Orts- / Gemeindeteils Kneese		
Versorgungsart	Gebäudeanzahl	Anteil in %
Grundschutz	154	100.00

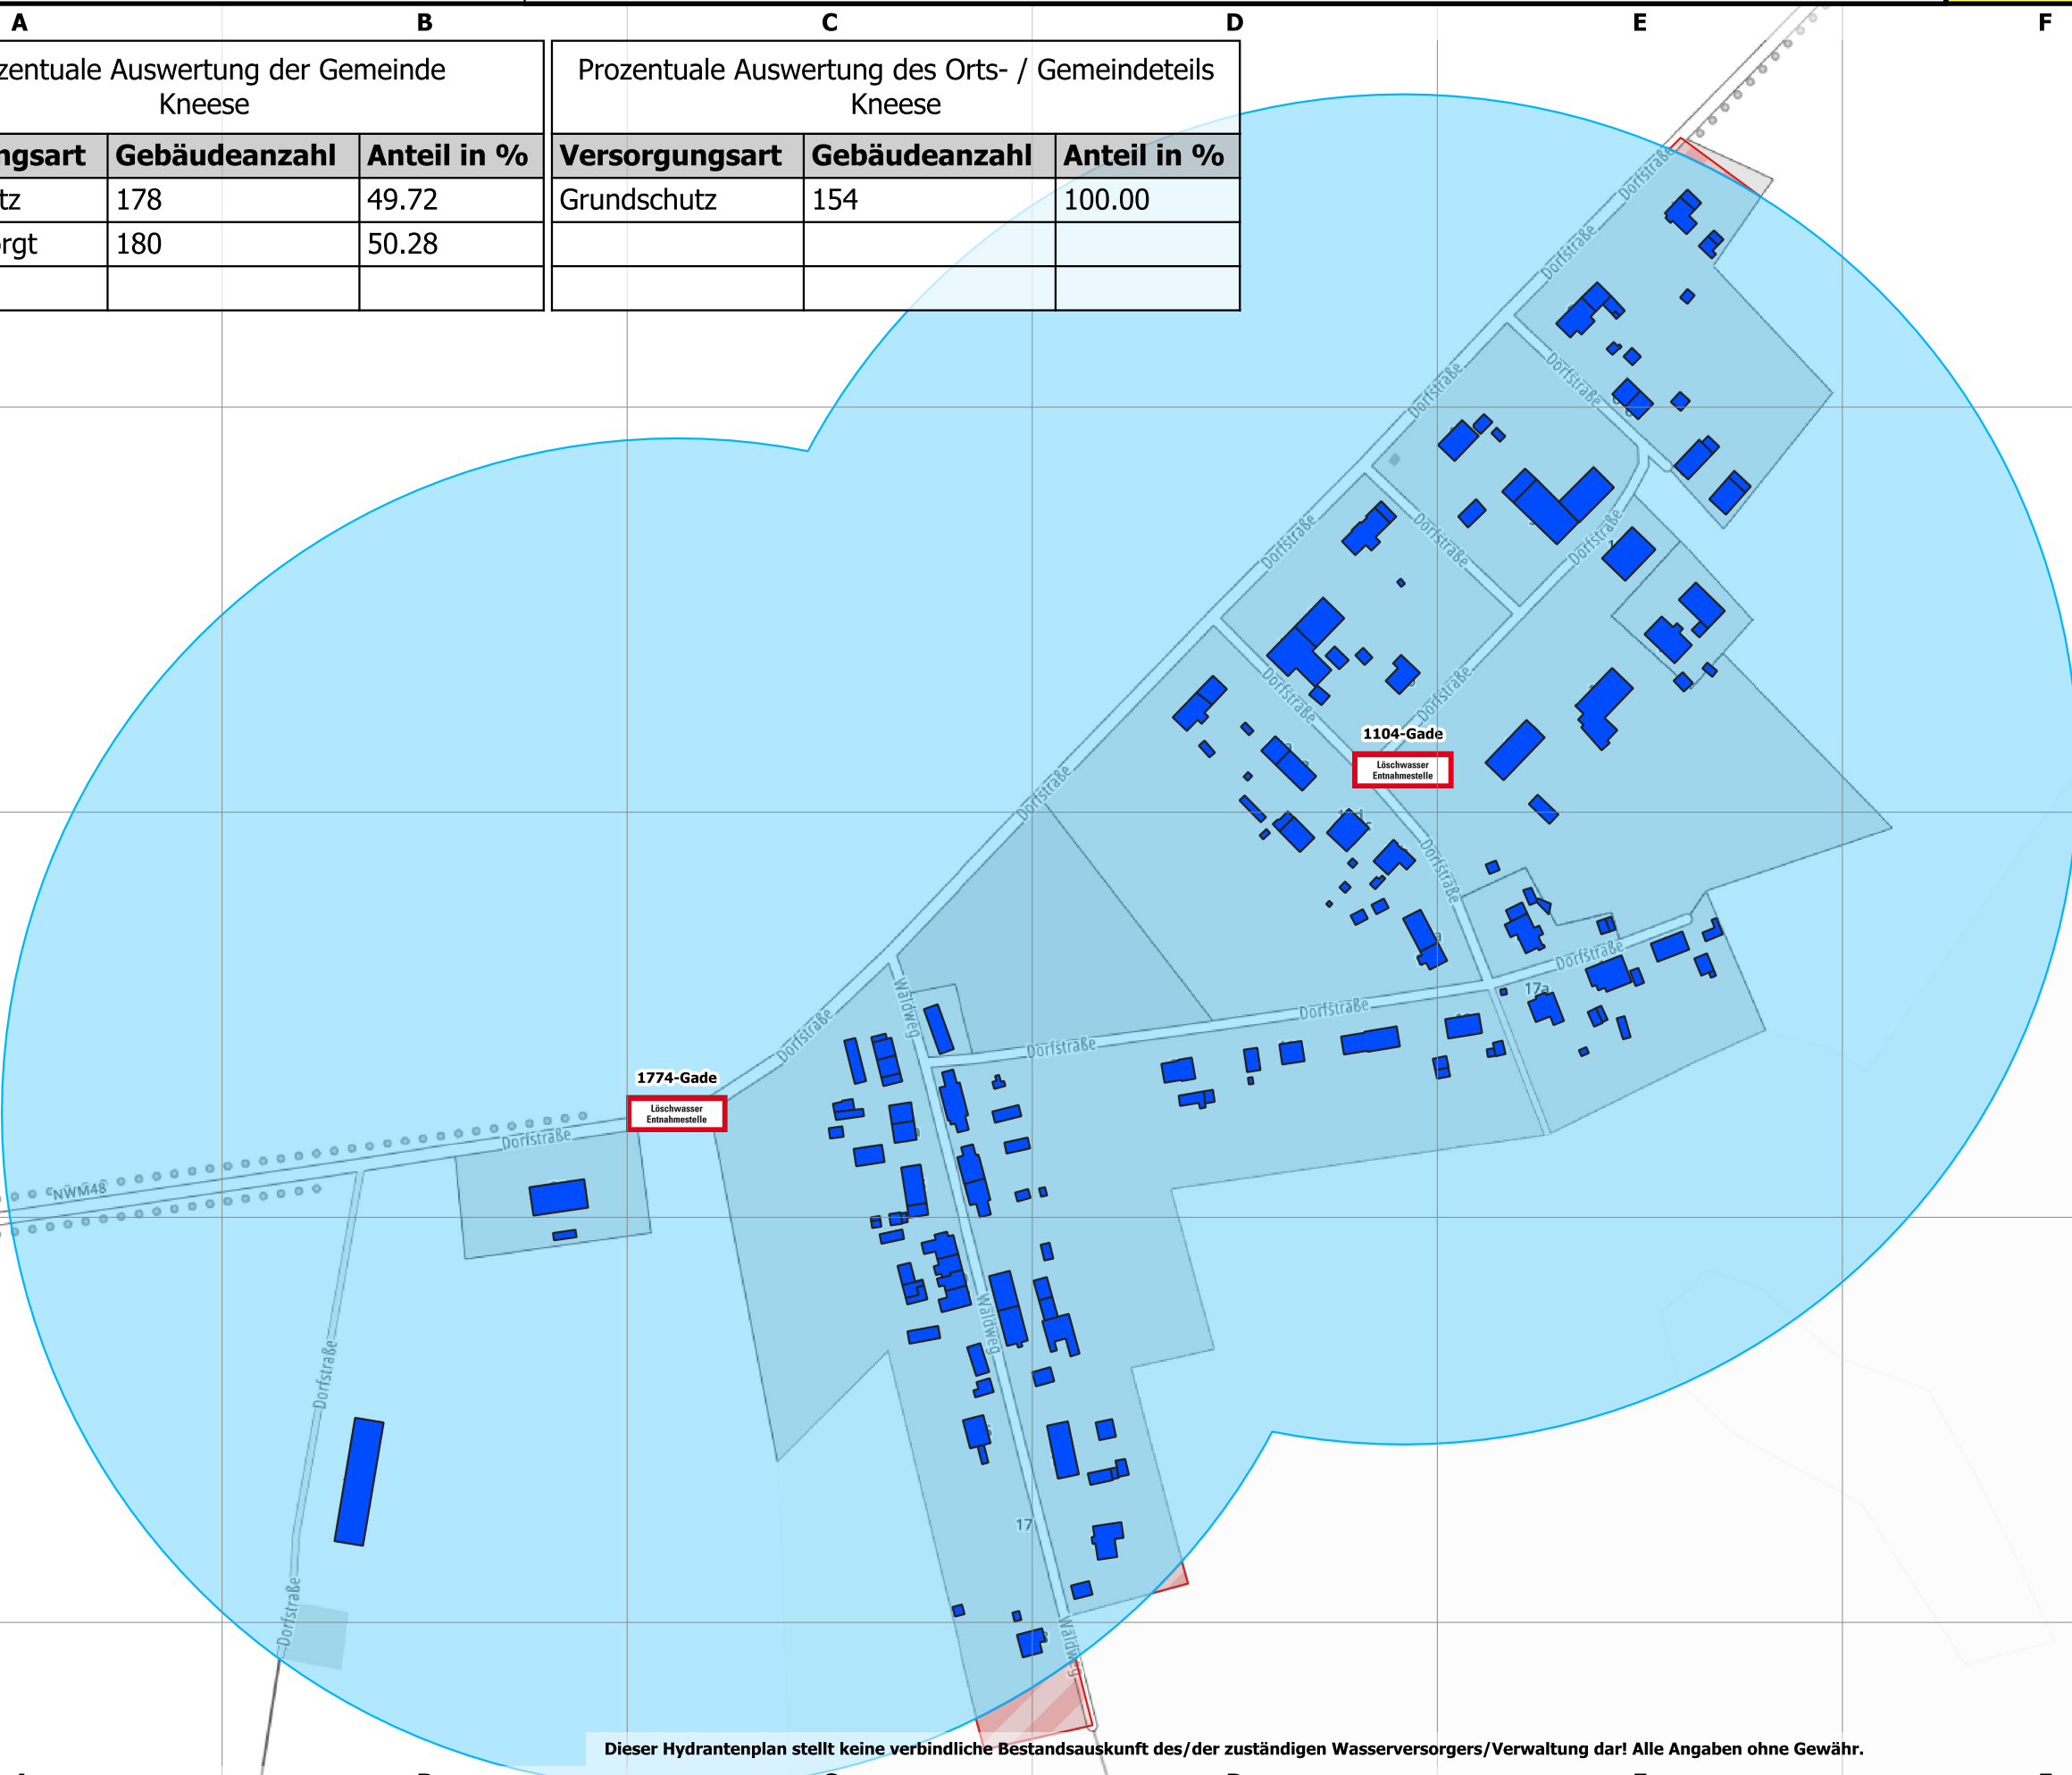

Dieser Hydrantenplan stellt keine verbindliche Bestandsauskunft des/der zuständigen Wasserversorgers/Verwaltung dar! Alle Angaben ohne Gewähr.



Landkreis Nordwestmecklenburg
FD Kataster und Vermessung
Stabsstelle Geodatenzentrum
Börzower Weg 3
23936 Grevesmühlen


Löschwasser- und Hydrantenkataster

Kneese Ausbau



Stand:
20.07.2023


476: 1.1

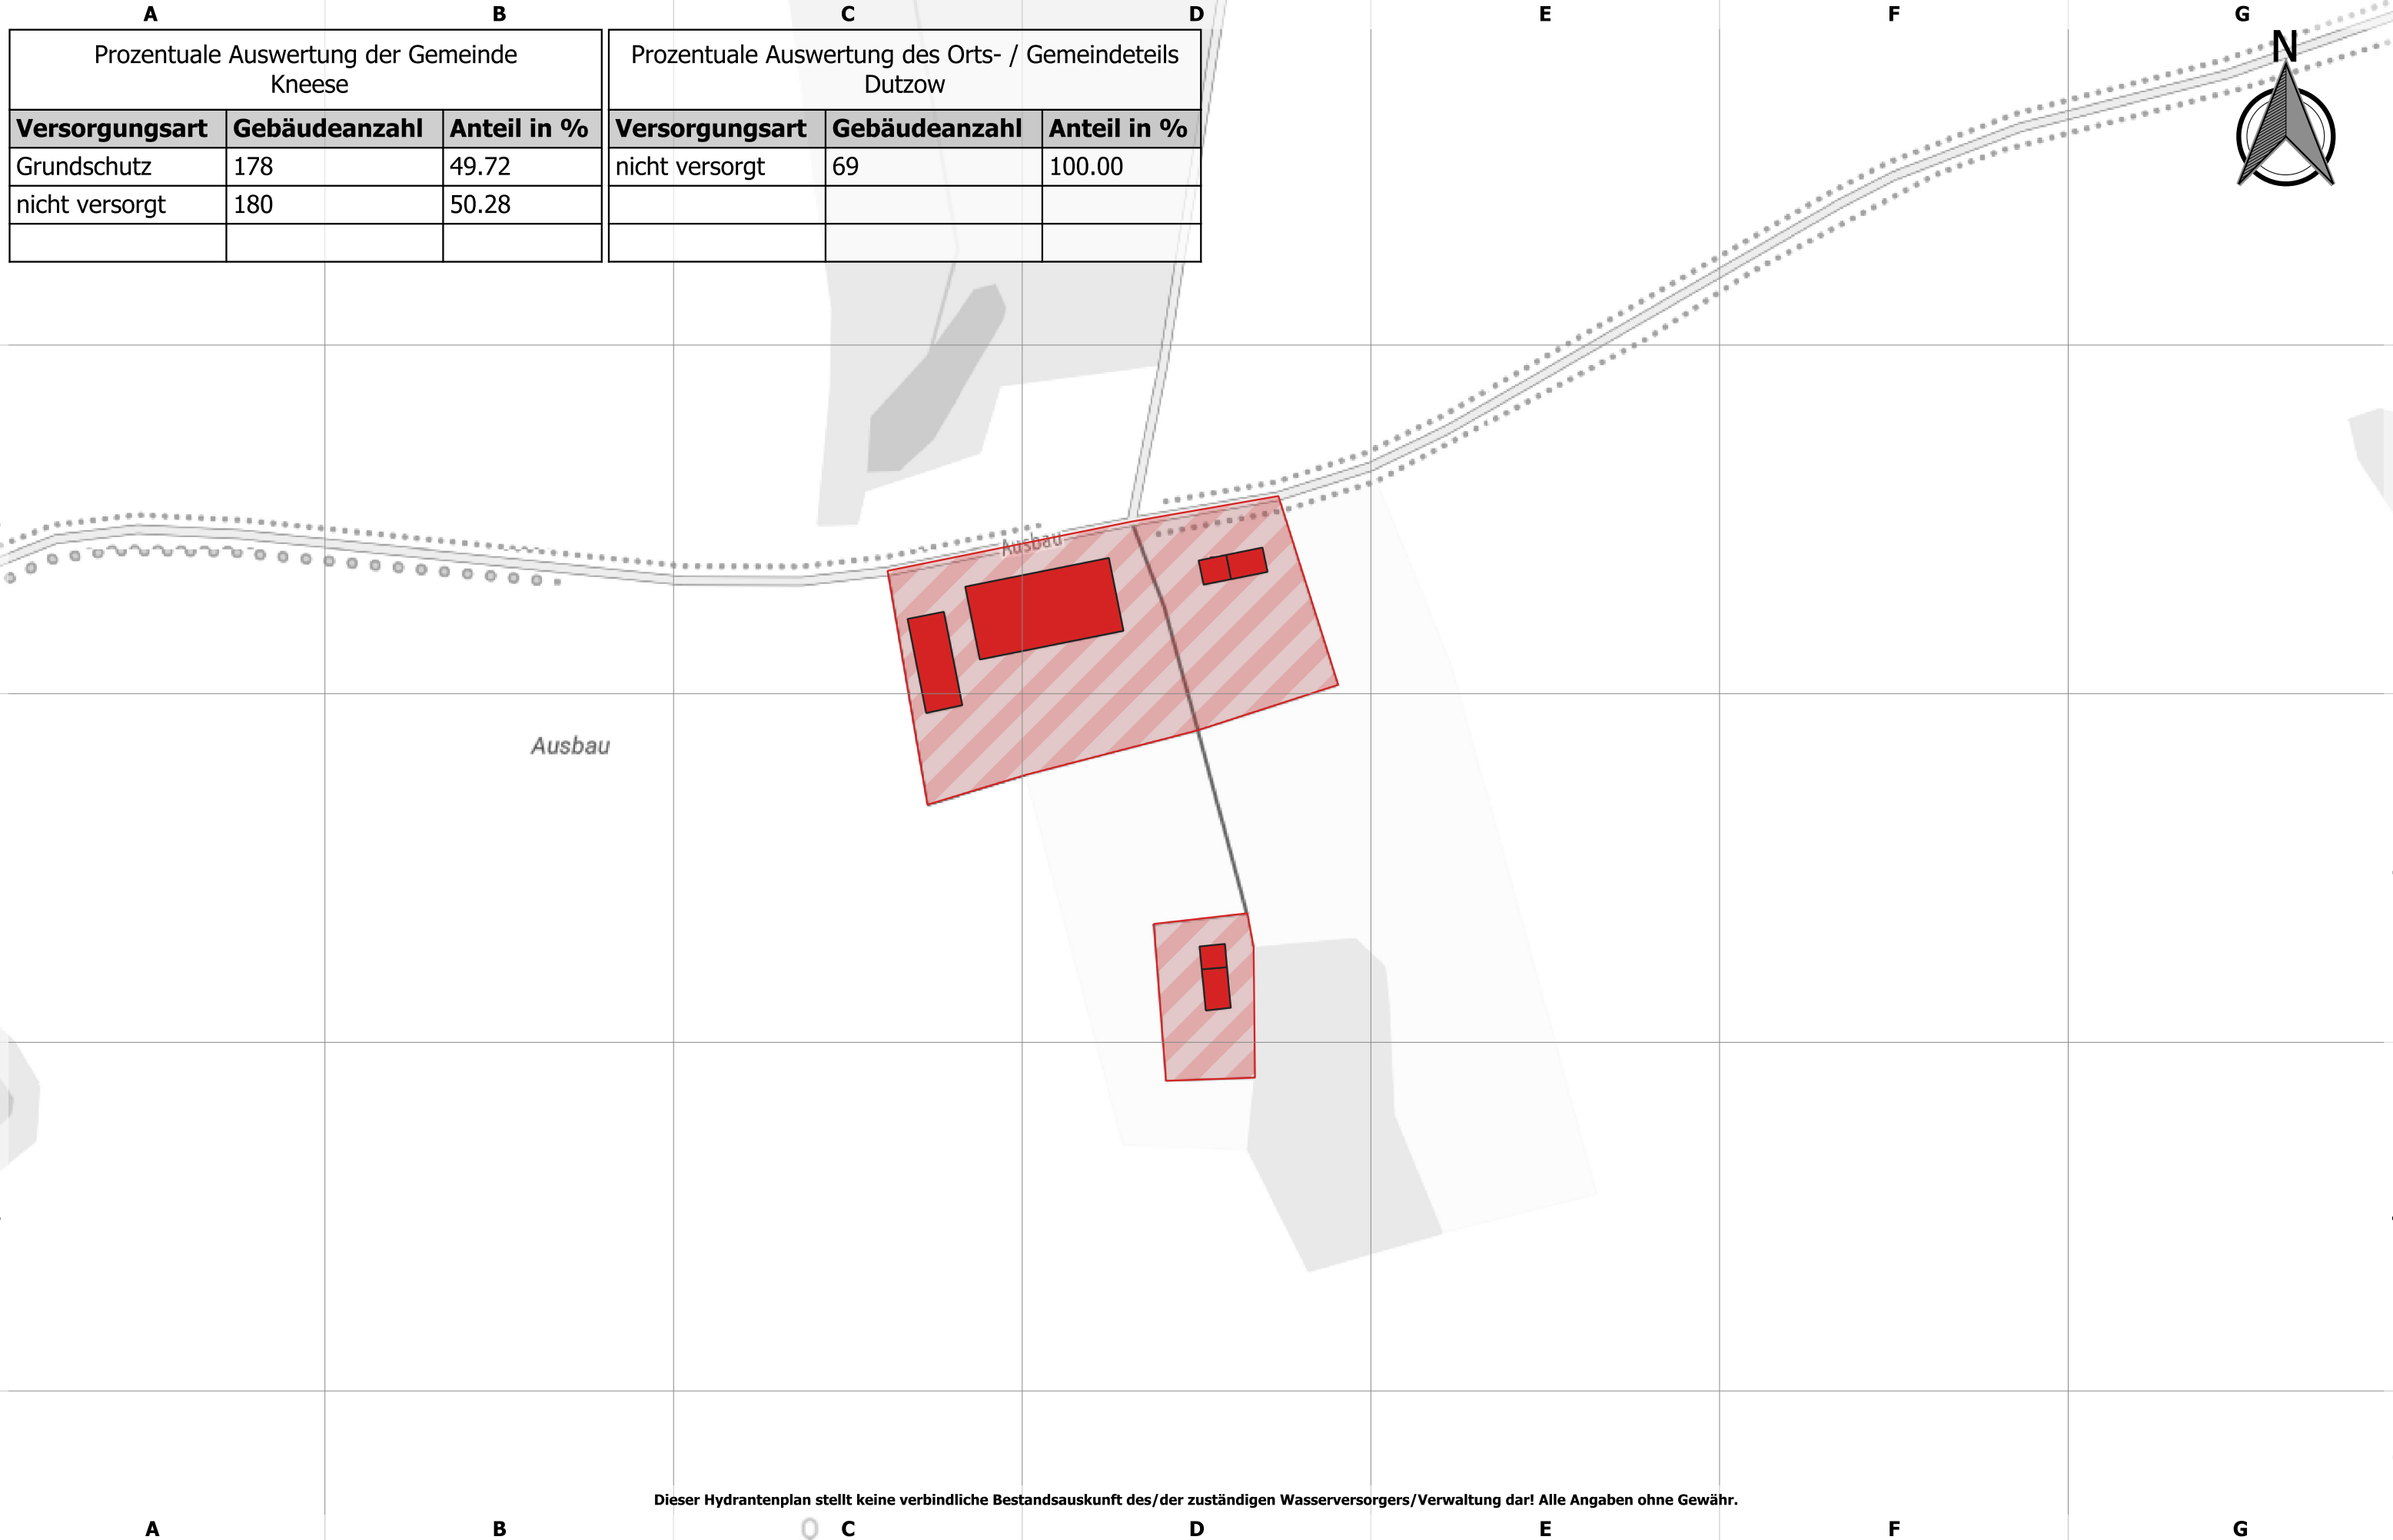



Landkreis Nordwestmecklenburg
FD Kataster und Vermessung
Stabsstelle Geodatenzentrum
Börzower Weg 3
23936 Grevesmühlen

Löschwasser- und Hydrantenkataster

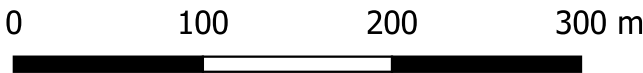


Maßstab: 1:4000

Kneese Dorf

Stand:
20.07.2023

478: 1.1

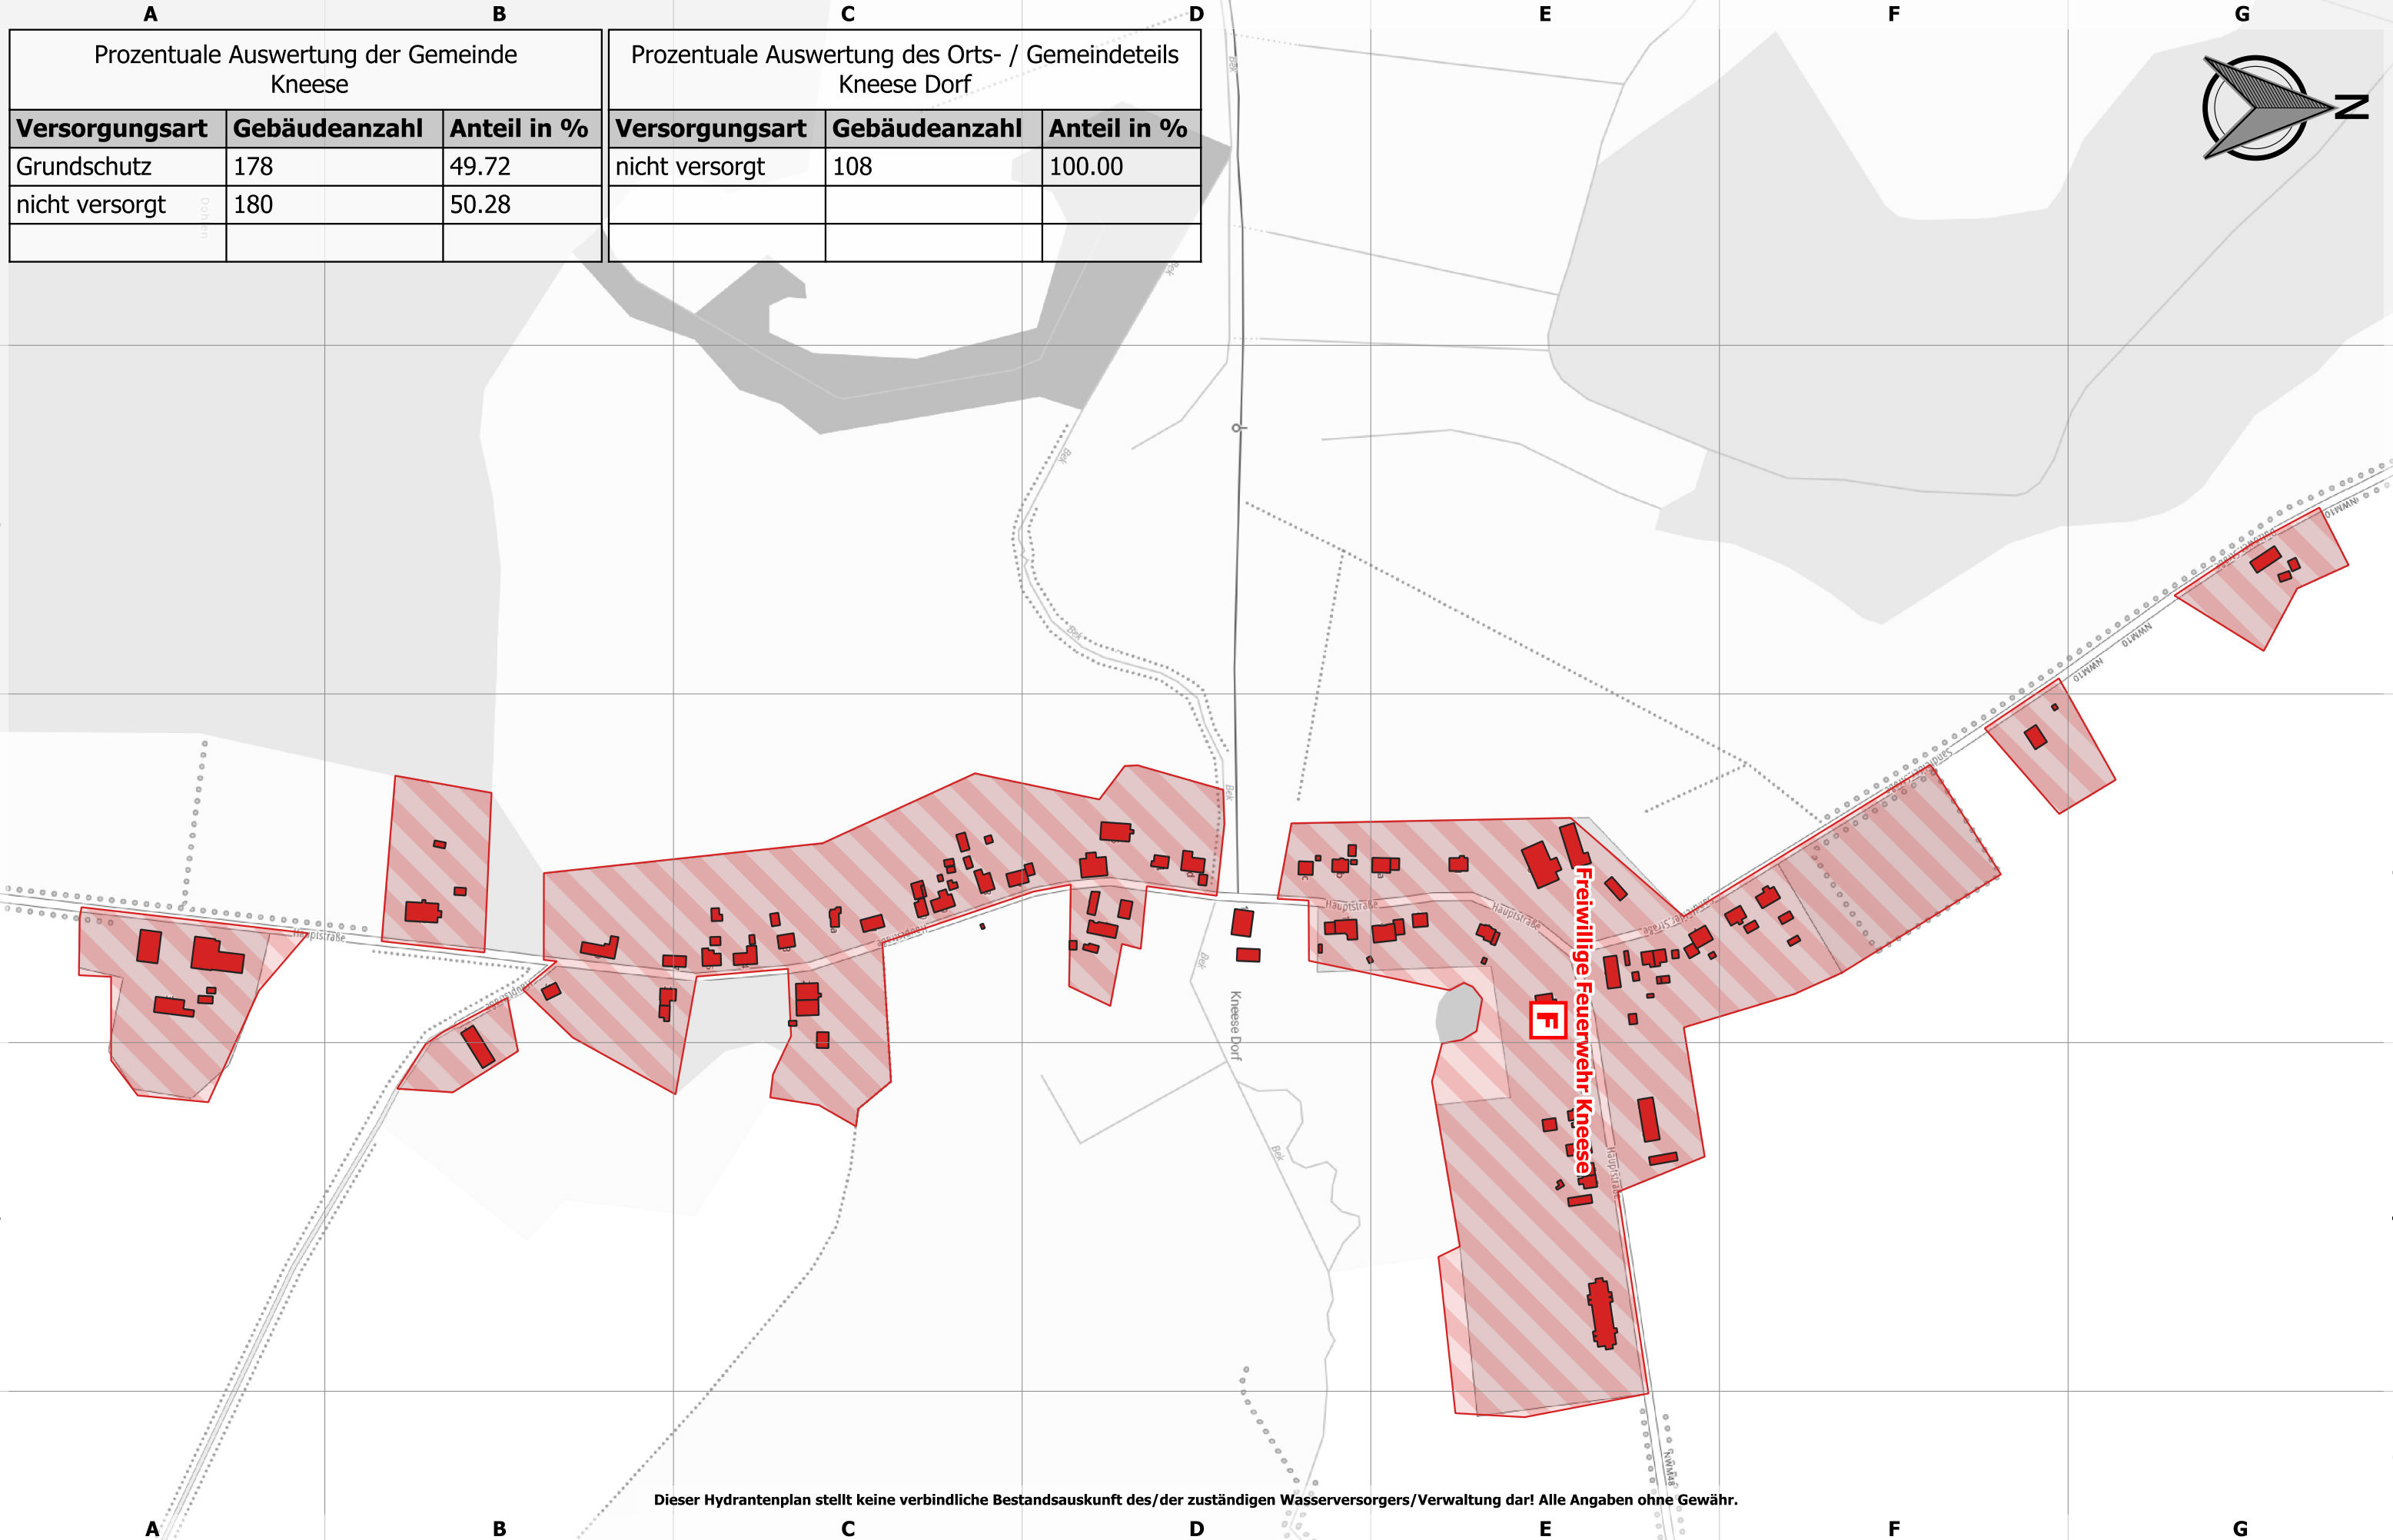

Prozentuale Auswertung der Gemeinde Kneese		
Versorgungsart	Gebäudeanzahl	Anteil in %
Grundschutz	178	49.72
nicht versorgt	180	50.28


Prozentuale Auswertung des Orts- / Gemeindeteils Kneese Dorf		
Versorgungsart	Gebäudeanzahl	Anteil in %
nicht versorgt	108	100.00

Dieser Hydrantenplan stellt keine verbindliche Bestandsauskunft des/der zuständigen Wasserversorgers/Verwaltung dar! Alle Angaben ohne Gewähr.



Landkreis Nordwestmecklenburg
FD Kataster und Vermessung
Stabsstelle Geodatenzentrum
Börzower Weg 3
23936 Grevesmühlen

Löschwasser- und Hydrantenkataster

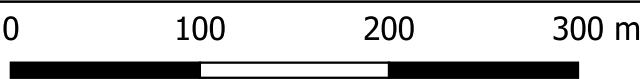

Maßstab: 1:4000


Krembz

Stand:
20.07.2023

484: 1.1

Prozentuale Auswertung der Gemeinde Krembz		
Versorgungsart	Gebäudeanzahl	Anteil in %
Grundschutz	673	76.13
nicht versorgt	211	23.87

Prozentuale Auswertung des Orts- / Gemeindeteils Krembz		
Versorgungsart	Gebäudeanzahl	Anteil in %
Grundschutz	190	95.48
nicht versorgt	9	4.52

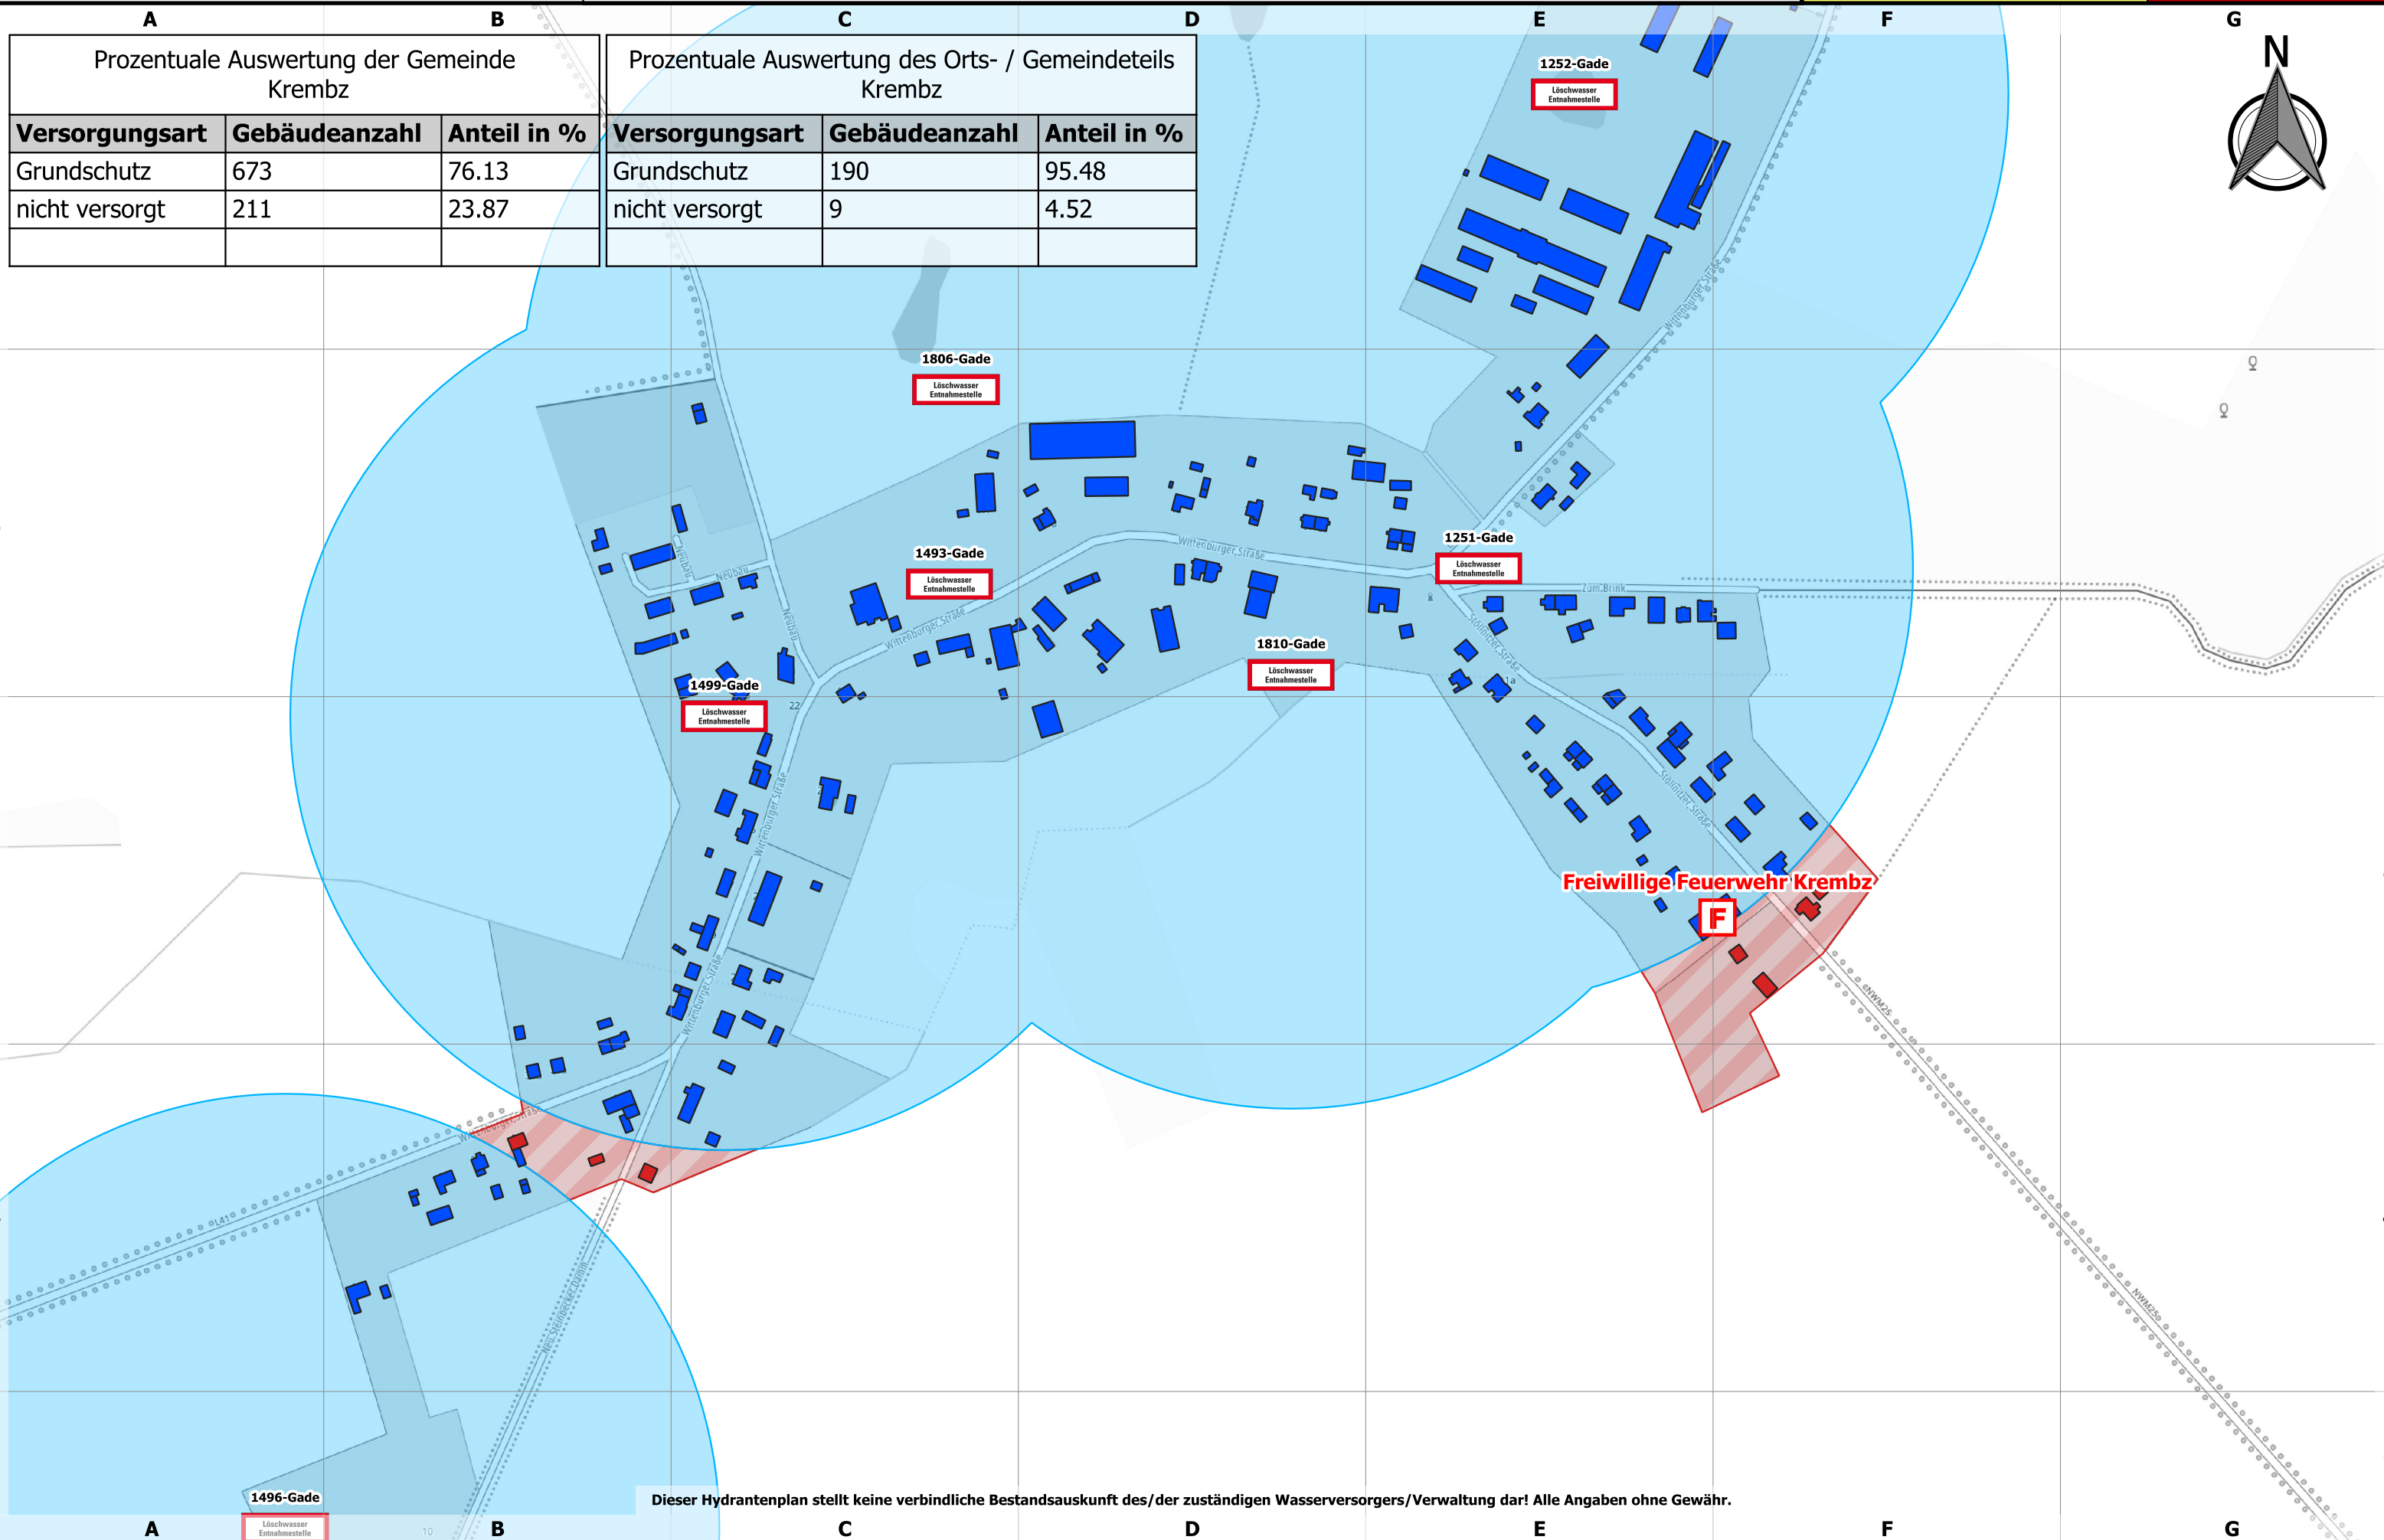

Dieser Hydrantenplan stellt keine verbindliche Bestandsauskunft des/der zuständigen Wasserversorgers/Verwaltung dar! Alle Angaben ohne Gewähr.



Landkreis Nordwestmecklenburg
FD Kataster und Vermessung
Stabsstelle Geodatenzentrum
Börzower Weg 3
23936 Grevesmühlen

Löschwasser- und Hydrantenkataster

Lehmhusen

0 100 200 300 m


Maßstab: 1:2000

Stand:
20.07.2023

610: 1.1

Prozentuale Auswertung der Gemeinde Mühlen Eichsen		
Versorgungsart	Gebäudeanzahl	Anteil in %
Grundschutz	458	62.23
nicht versorgt	278	37.77

Prozentuale Auswertung des Orts- / Gemeindeteils Mühlen Eichsen		
Versorgungsart	Gebäudeanzahl	Anteil in %
Grundschutz	205	82.33
nicht versorgt	44	17.67

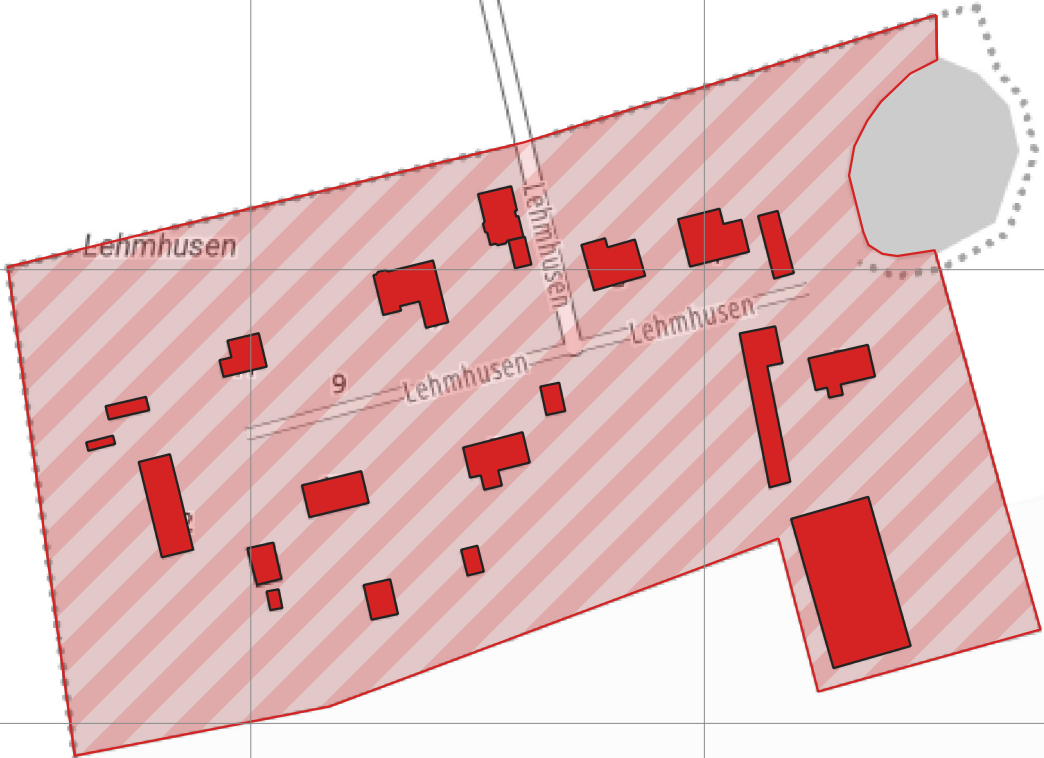





Landkreis Nordwestmecklenburg
FD Kataster und Vermessung
Stabsstelle Geodatenzentrum
Börzower Weg 3
23936 Grevesmühlen

Löschwasser- und Hydrantenkataster

Lützowhorst

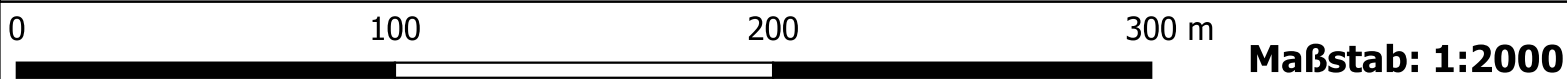

Stand:
20.07.2023
486: 1.1

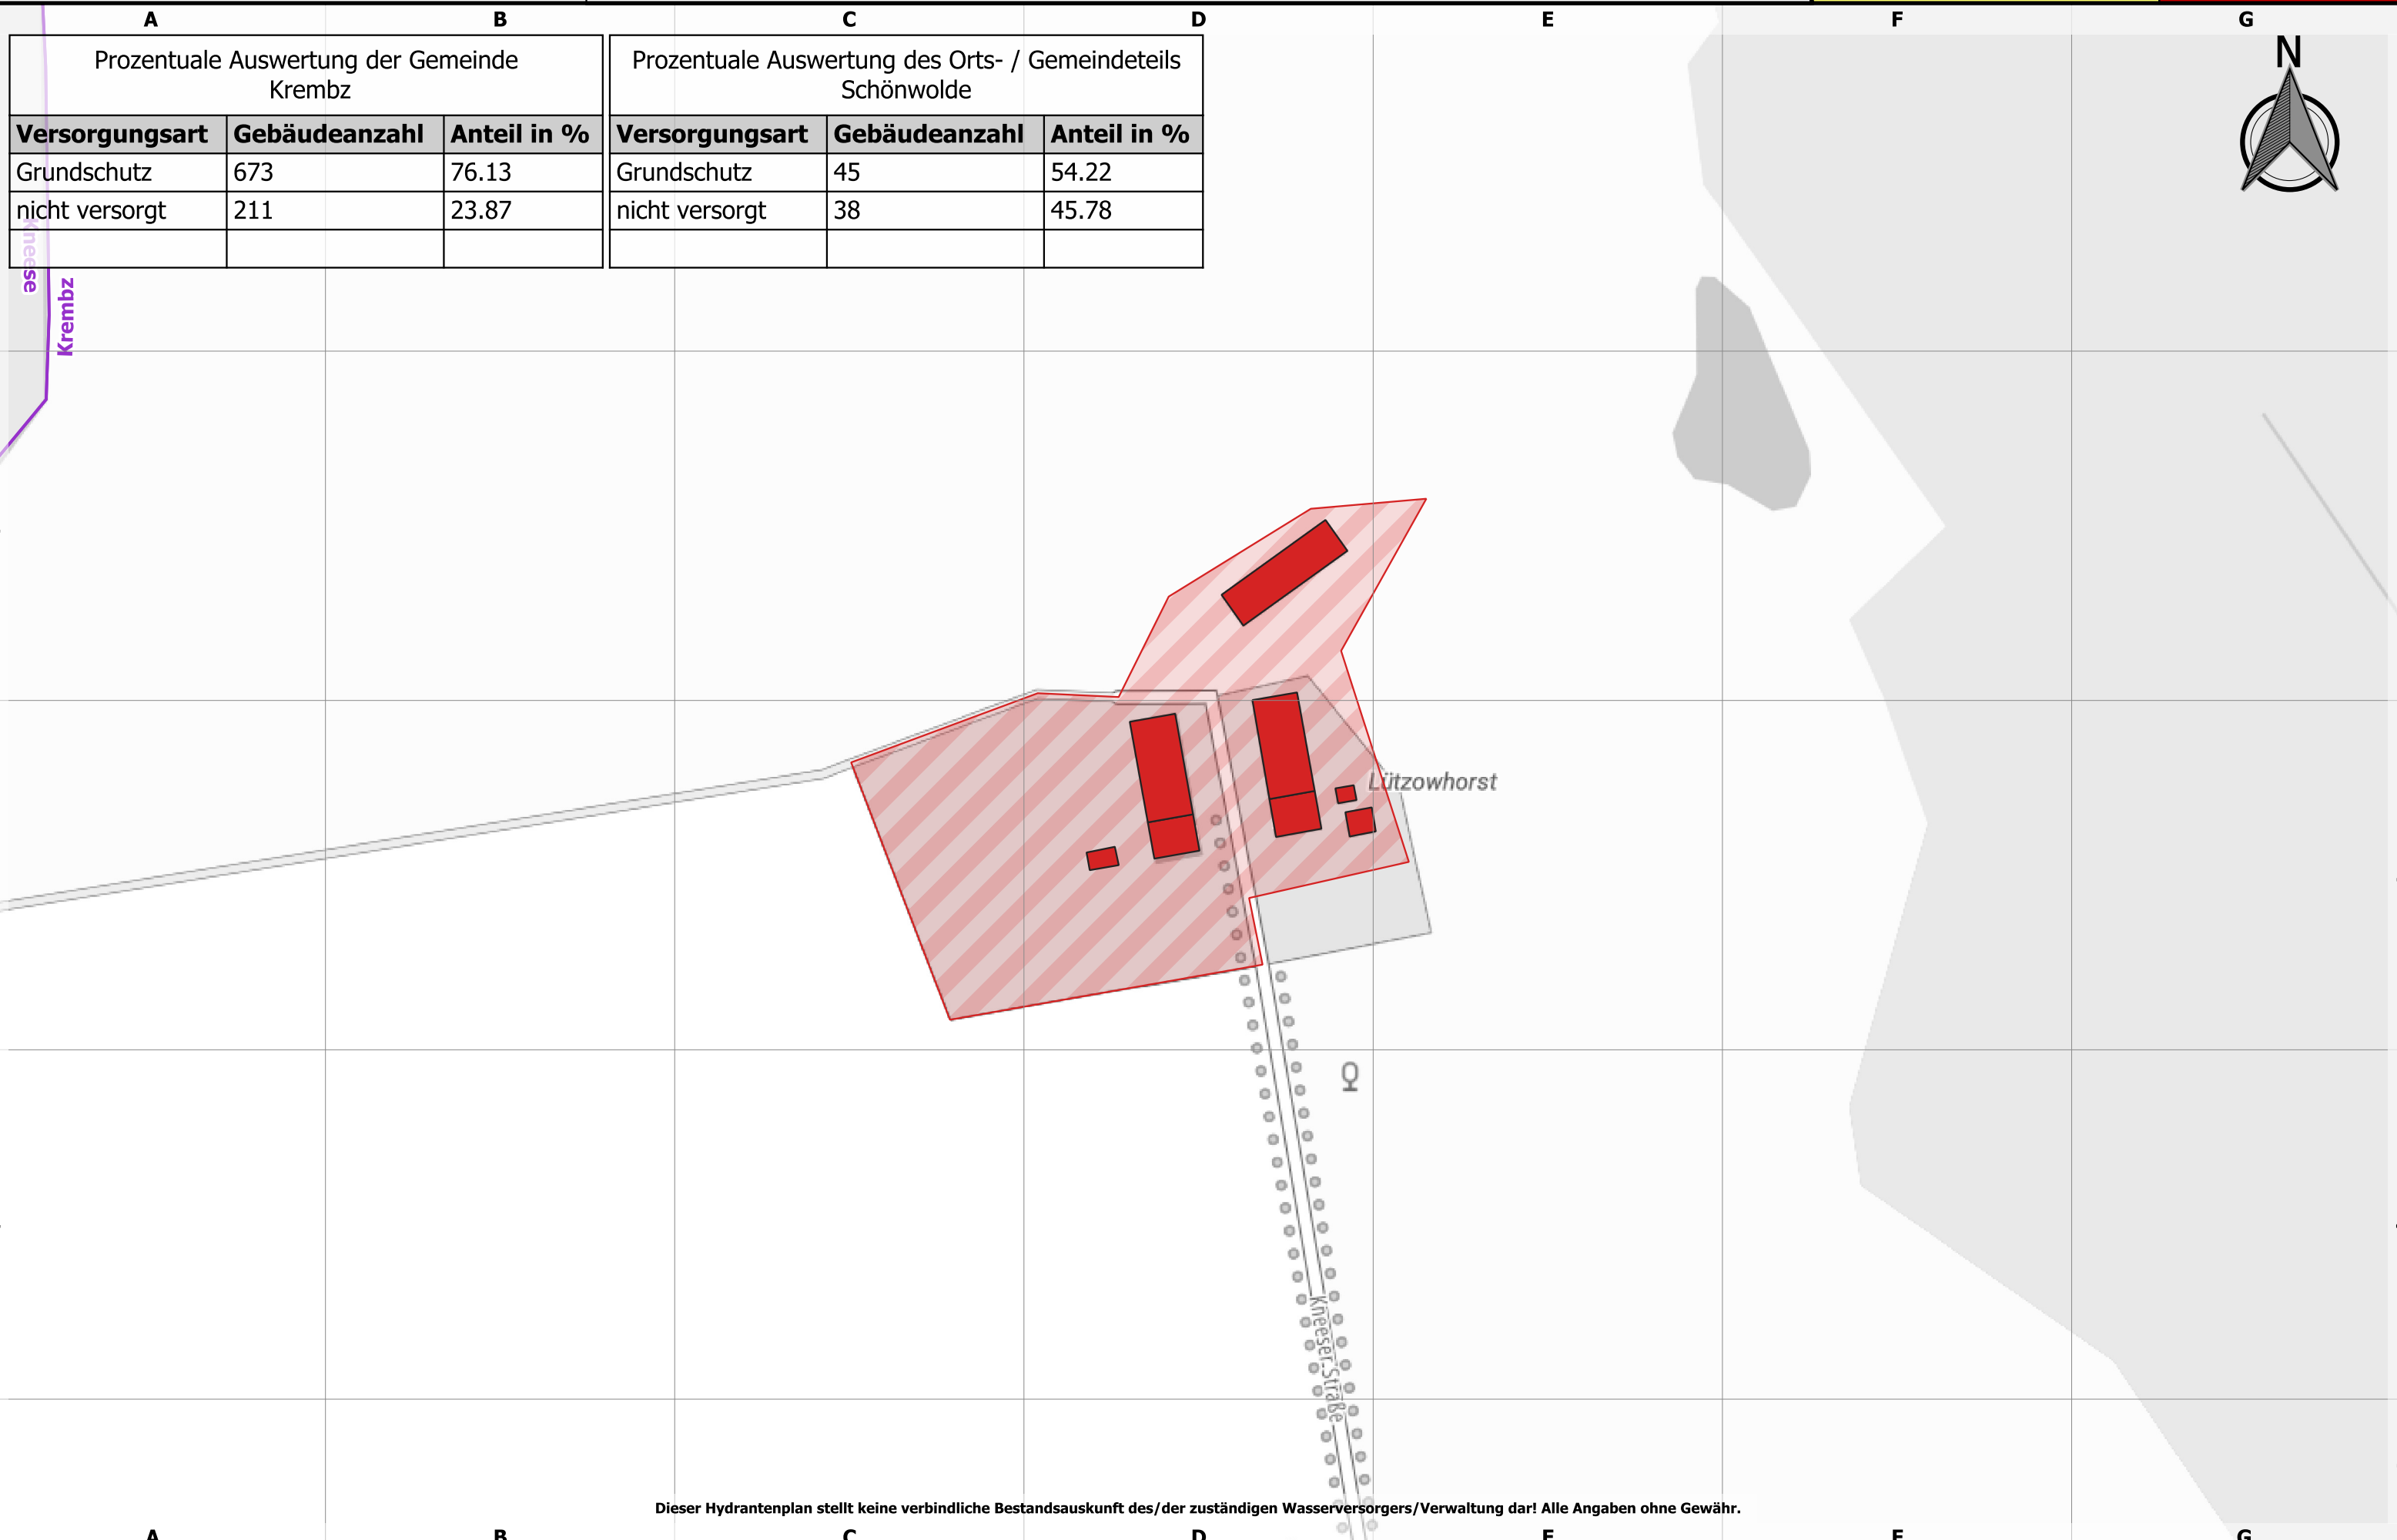

Prozentuale Auswertung der Gemeinde Krembz		
Versorgungsart	Gebäudeanzahl	Anteil in %
Grundschutz	673	76.13
nicht versorgt	211	23.87


Prozentuale Auswertung des Orts- / Gemeindeteils Schönwolde		
Versorgungsart	Gebäudeanzahl	Anteil in %
Grundschutz	45	54.22
nicht versorgt	38	45.78



Landkreis Nordwestmecklenburg
FD Kataster und Vermessung
Stabsstelle Geodatenzentrum
Börzower Weg 3
23936 Grevesmühlen


Löschwasser- und Hydrantenkataster

Marienthal

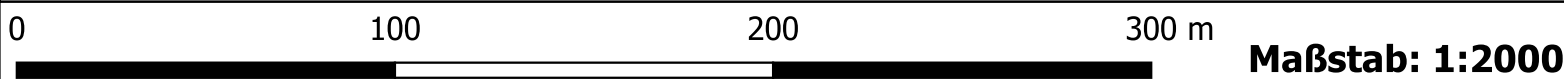

Stand:
20.07.2023

501: 1.1

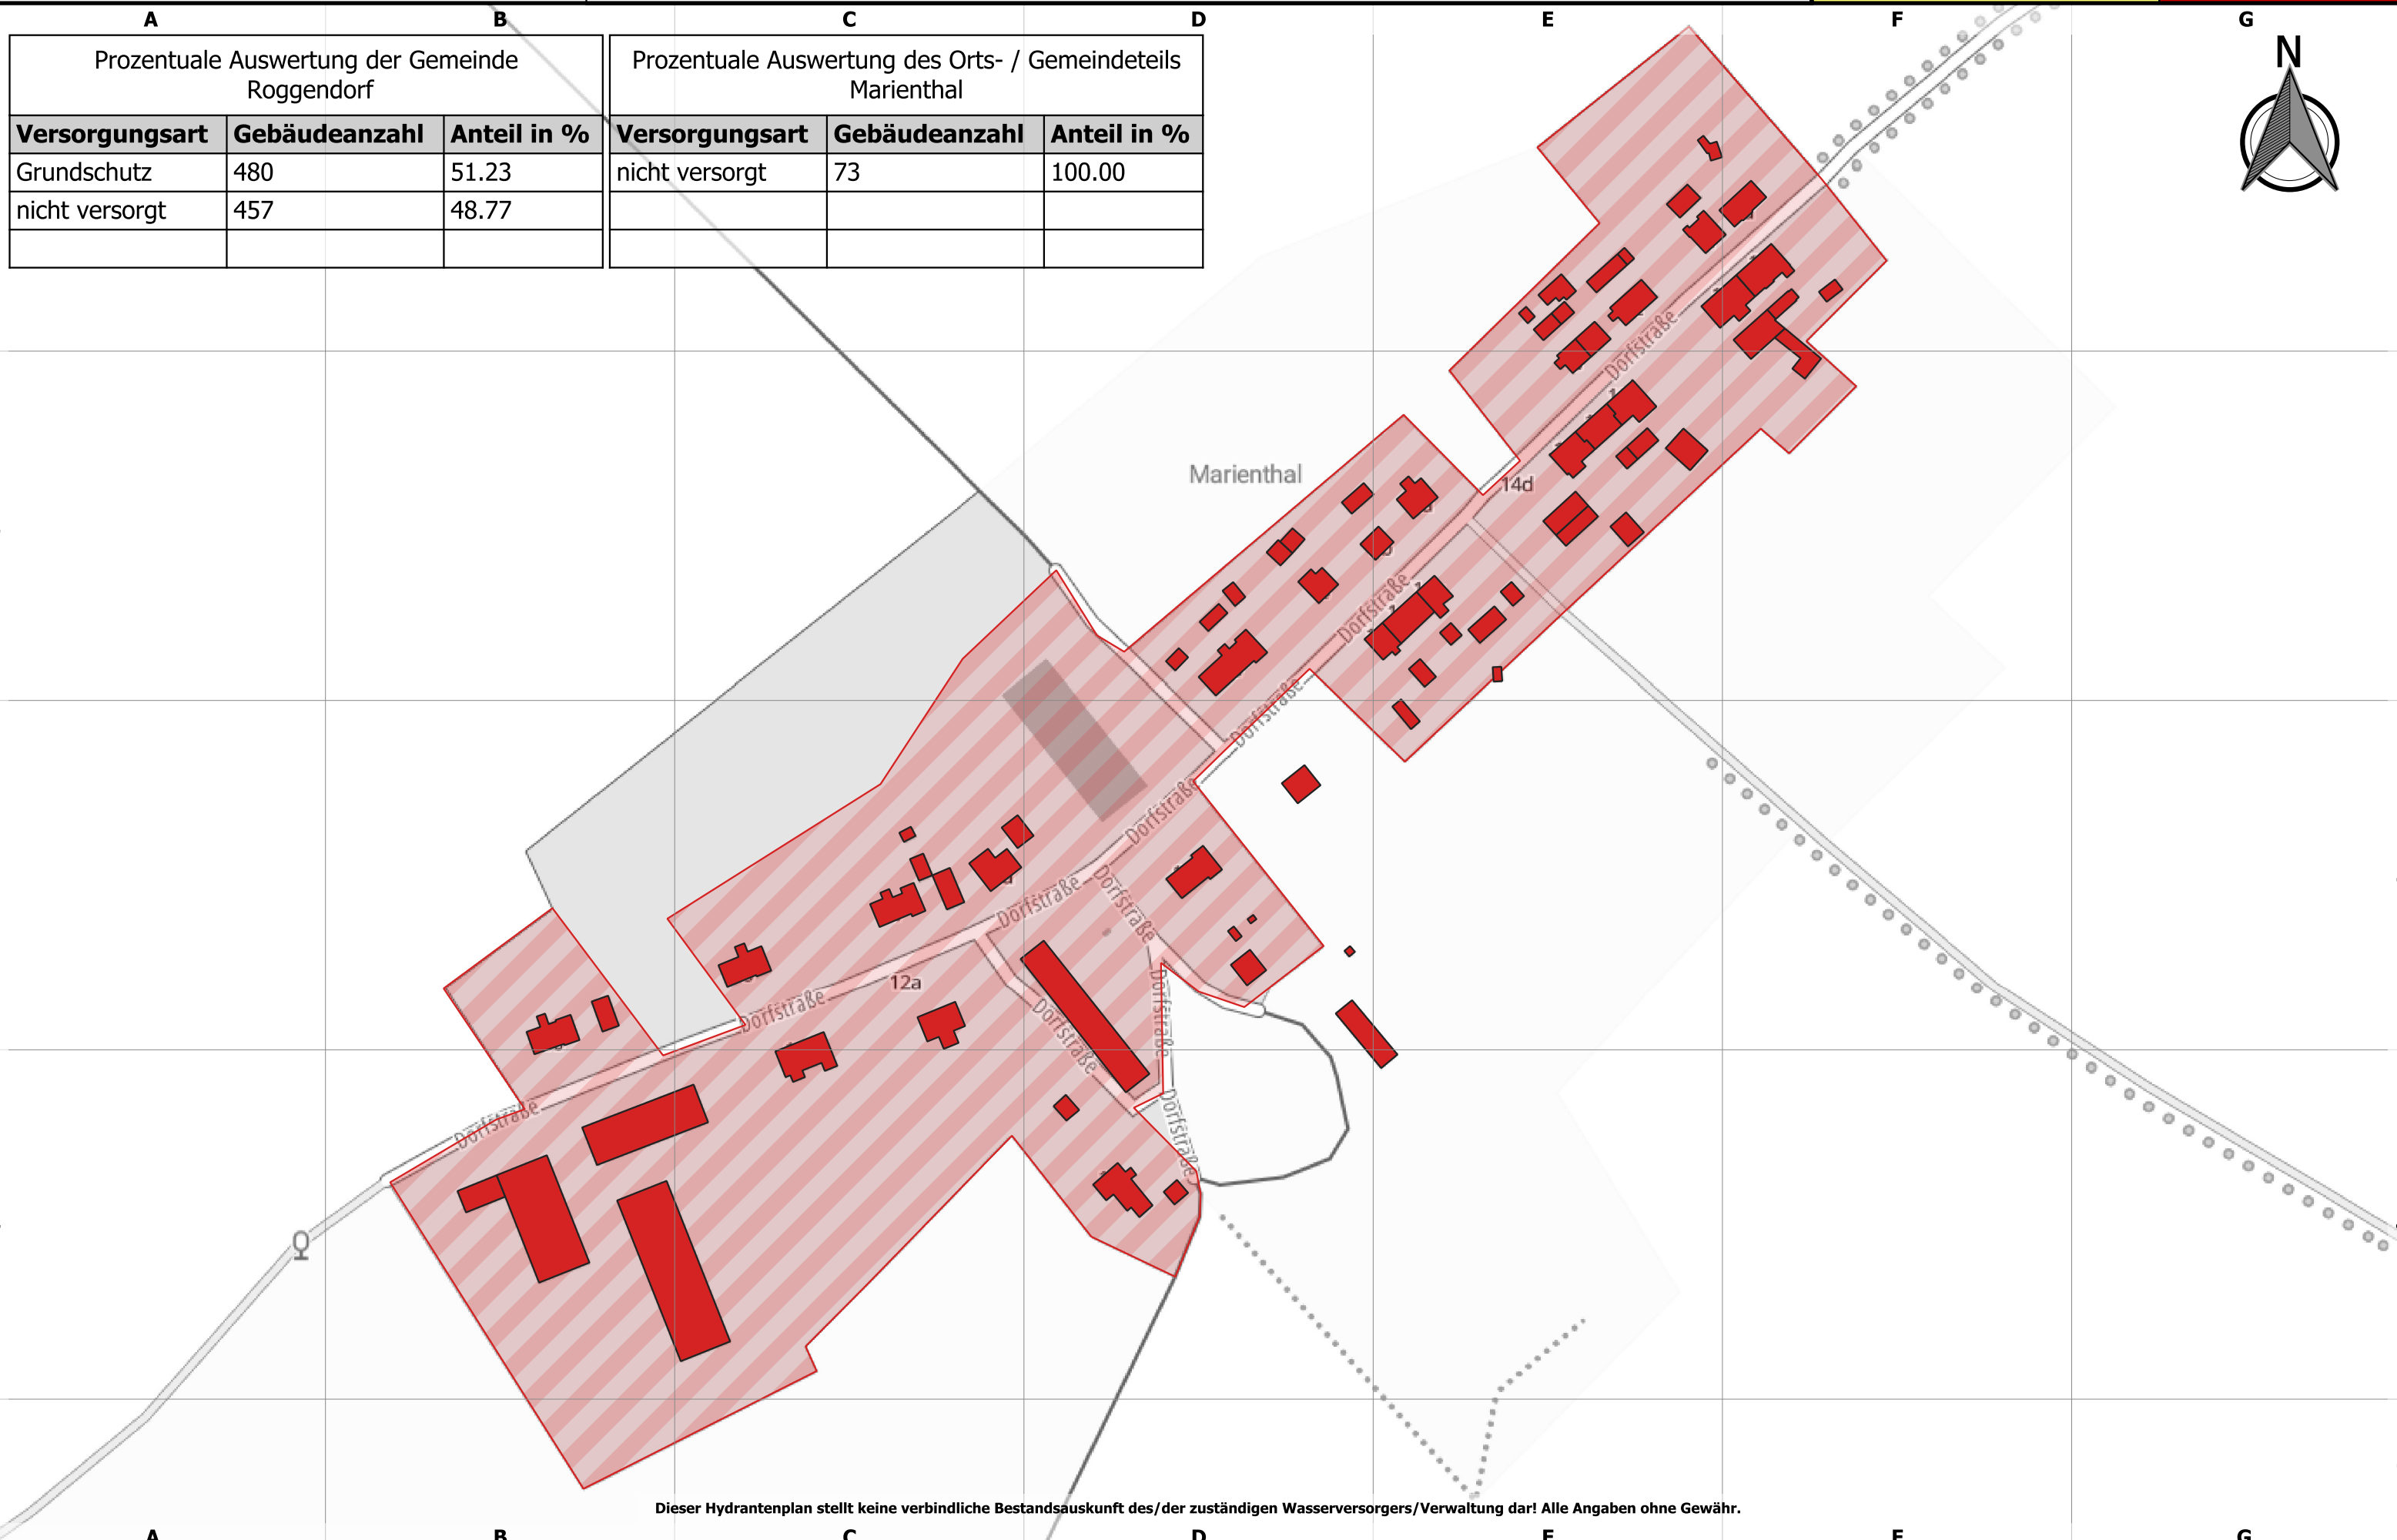

Prozentuale Auswertung der Gemeinde Roggendorf		
Versorgungsart	Gebäudeanzahl	Anteil in %
Grundsutz	480	51.23
nicht versorgt	457	48.77


Prozentuale Auswertung des Orts- / Gemeindeteils Marienthal		
Versorgungsart	Gebäudeanzahl	Anteil in %
nicht versorgt	73	100.00

Dieser Hydrantenplan stellt keine verbindliche Bestandsauskunft des/der zuständigen Wasserversorgers/Verwaltung dar! Alle Angaben ohne Gewähr.



Landkreis Nordwestmecklenburg
FD Kataster und Vermessung
Stabsstelle Geodatenzentrum
Börzower Weg 3
23936 Grevesmühlen

Löschwasser- und Hydrantenkataster

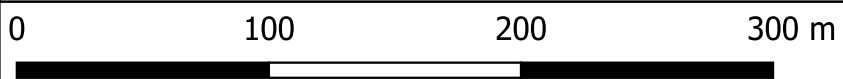


Maßstab: 1:3000

Möllin

Stand:
20.07.2023

247: 1.1

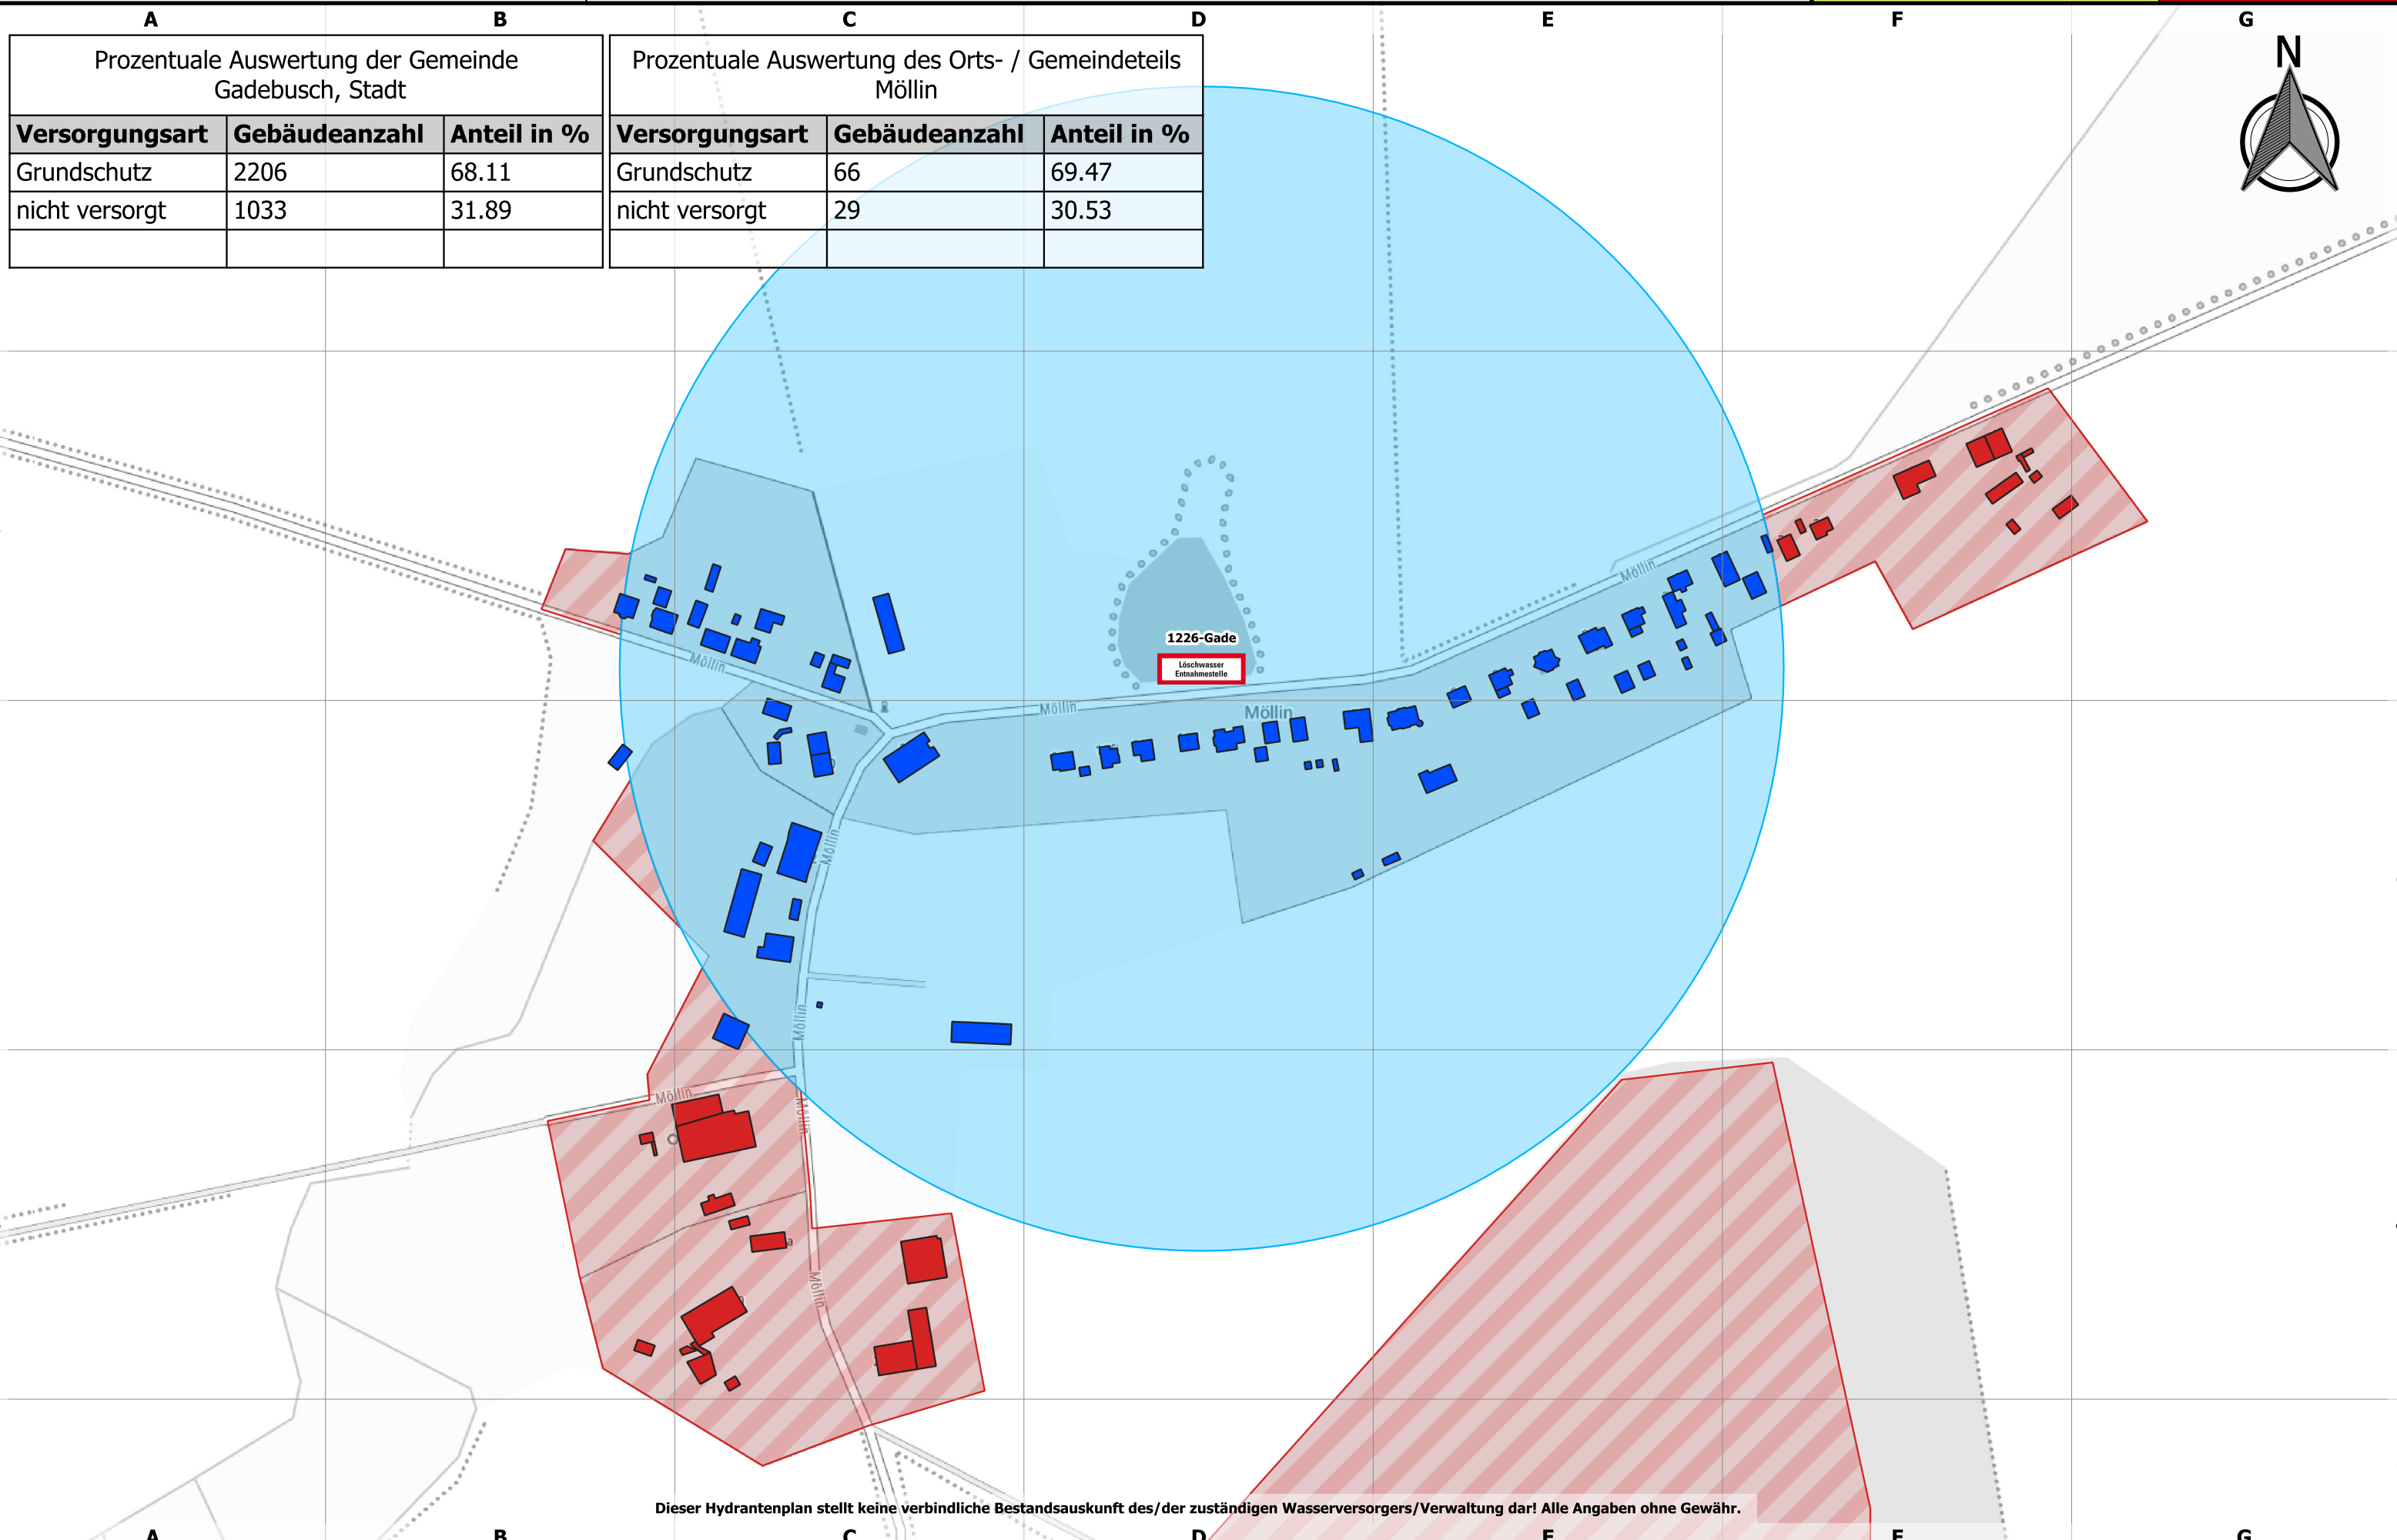


Prozentuale Auswertung der Gemeinde Gadebusch, Stadt		
Versorgungsart	Gebäudeanzahl	Anteil in %
Grundschutz	2206	68.11
nicht versorgt	1033	31.89

Prozentuale Auswertung des Orts- / Gemeindeteils Möllin		
Versorgungsart	Gebäudeanzahl	Anteil in %
Grundschutz	66	69.47
nicht versorgt	29	30.53



Landkreis Nordwestmecklenburg
FD Kataster und Vermessung
Stabsstelle Geodatenzentrum
Börzower Weg 3
23936 Grevesmühlen

Löschwasser- und Hydrantenkataster

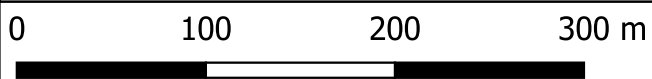

Maßstab: 1:4000



Mühlen Eichsen

Stand:
20.07.2023

612: 1.1

A Prozentuale Auswertung der Gemeinde Mühlen Eichsen		
Versorgungsart	Gebäudeanzahl	Anteil in %
Grundschutz	458	62.23
nicht versorgt	278	37.77

C Prozentuale Auswertung des Orts- / Gemeindeteils Mühlen Eichsen		
Versorgungsart	Gebäudeanzahl	Anteil in %
Grundschutz	205	82.33
nicht versorgt	44	17.67

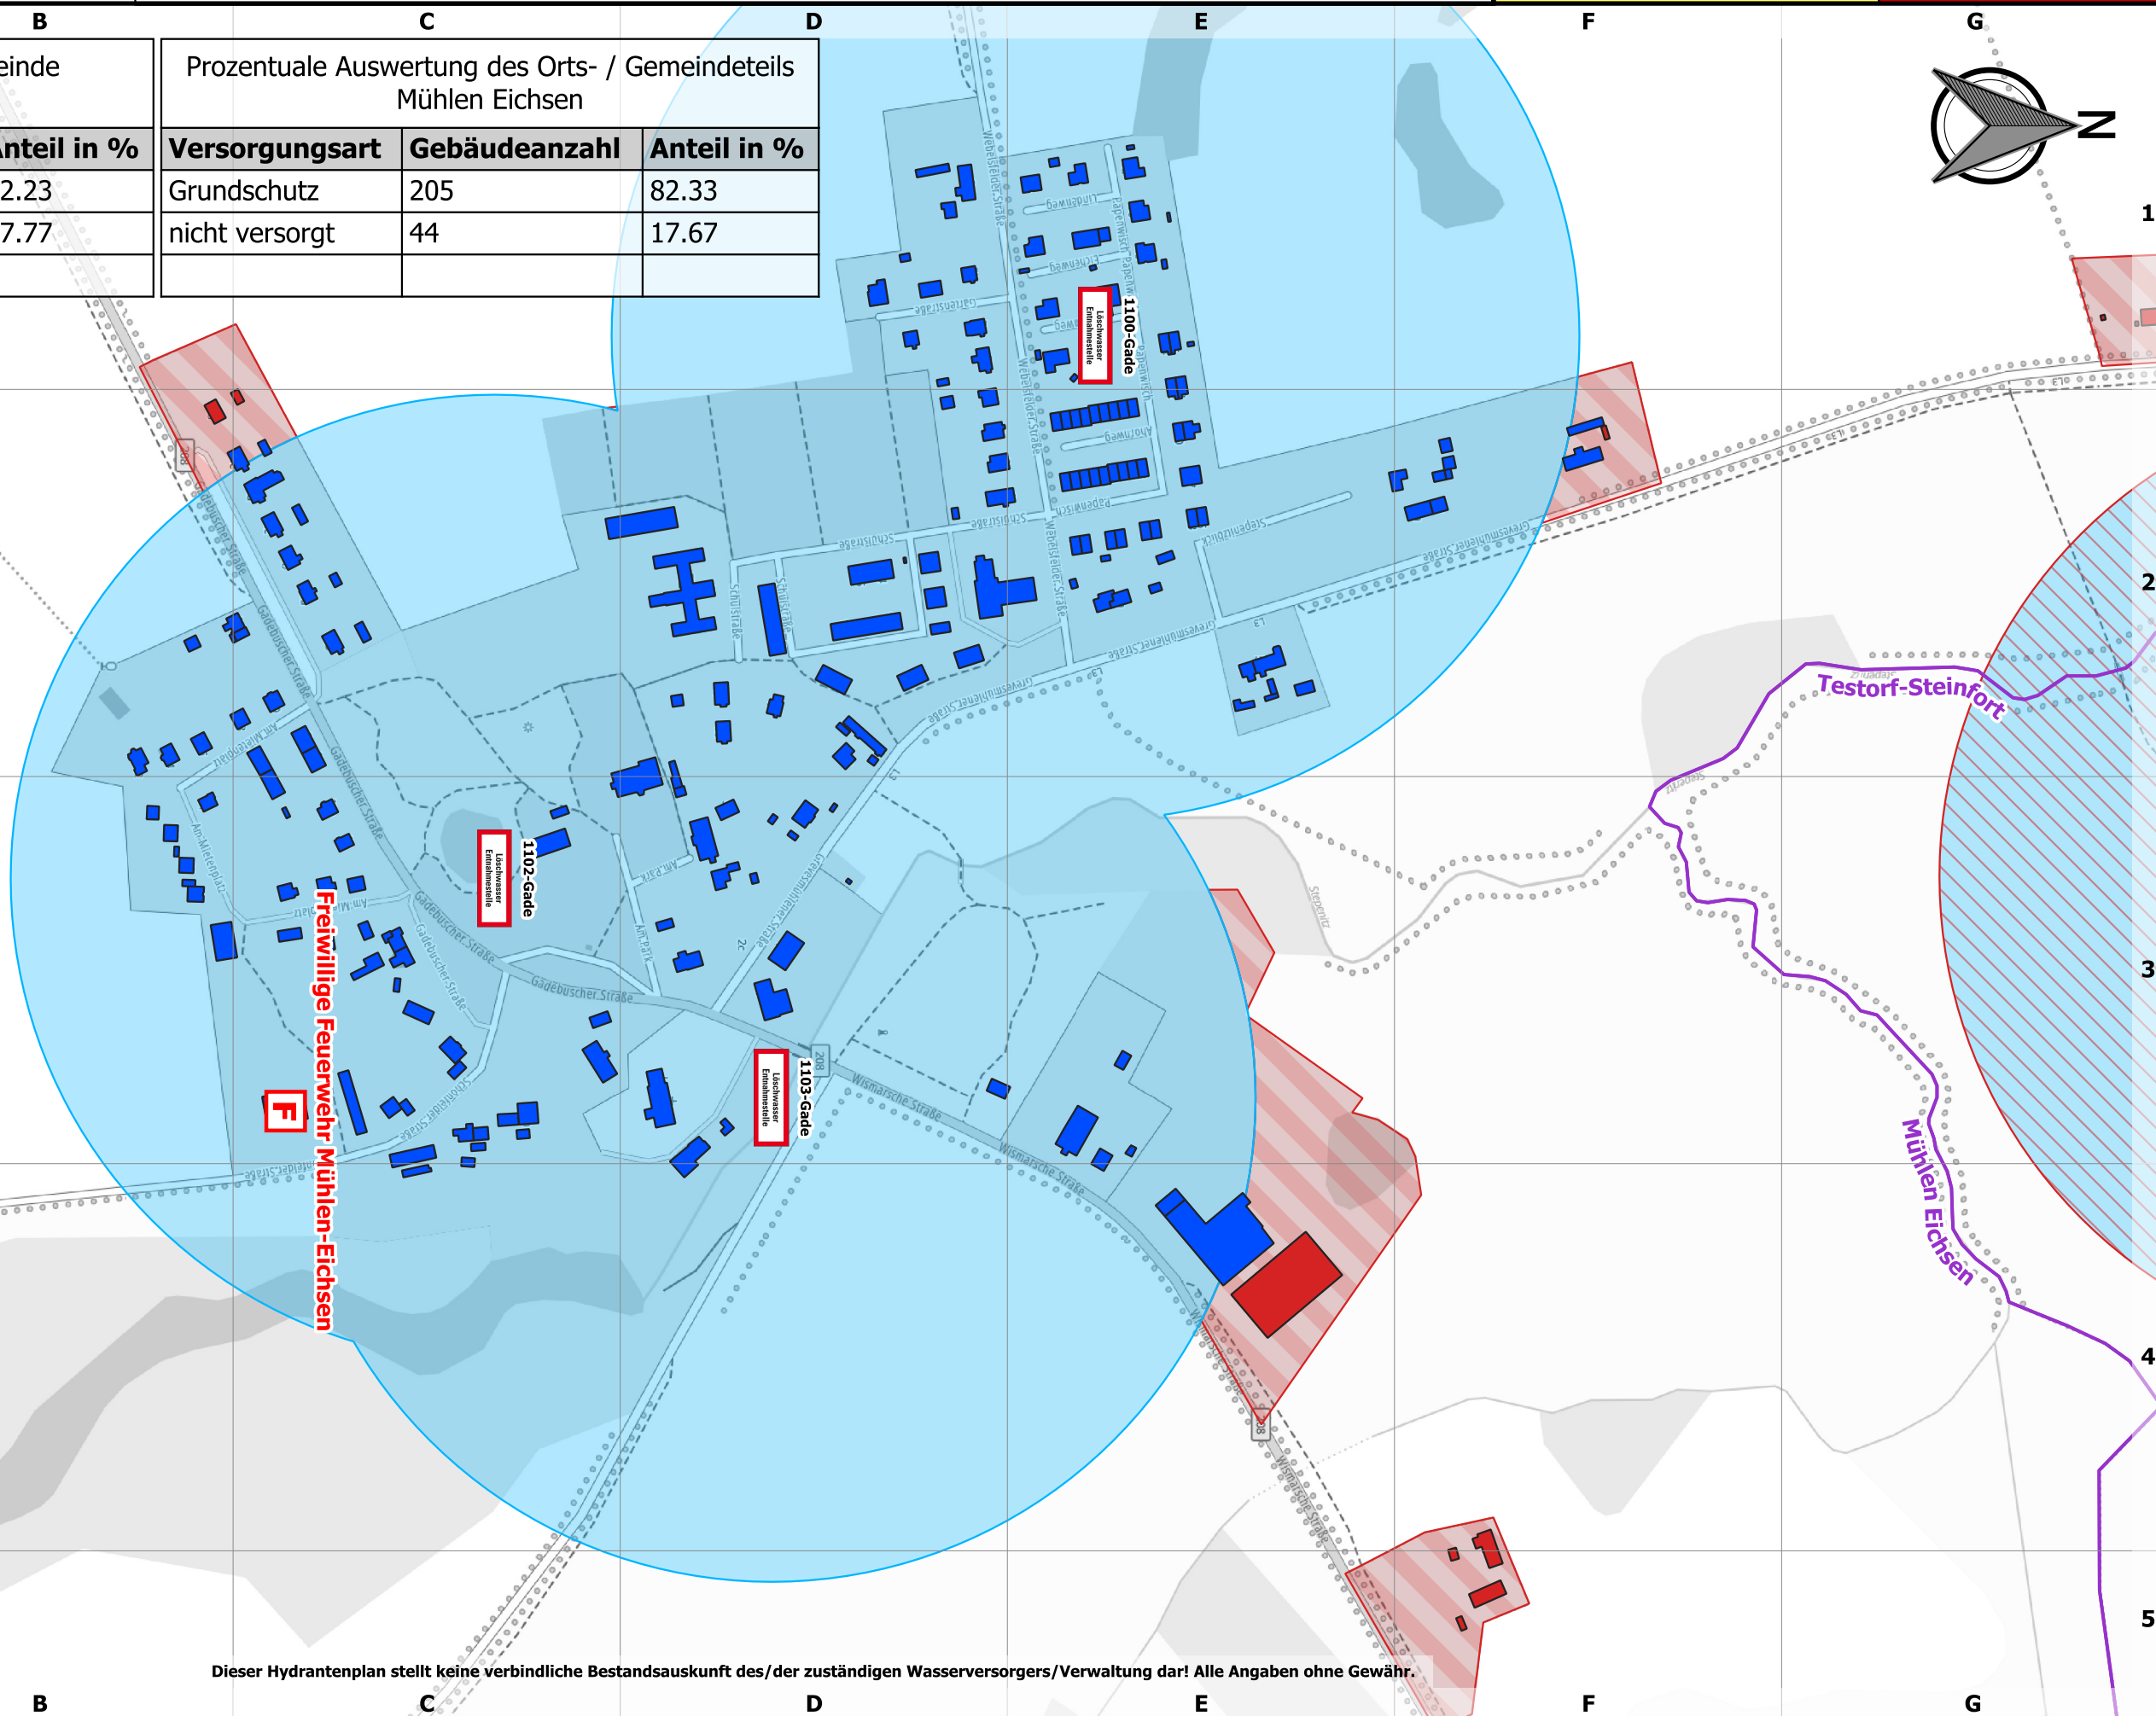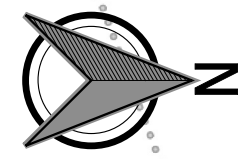


Dieser Hydrantenplan stellt keine verbindliche Bestandsauskunft des/der zuständigen Wasserversorgers/Verwaltung dar! Alle Angaben ohne Gewähr.



Landkreis Nordwestmecklenburg
FD Kataster und Vermessung
Stabsstelle Geodatenzentrum
Börzower Weg 3
23936 Grevesmühlen

Löschwasser- und Hydrantenkataster

Neu Bauhof

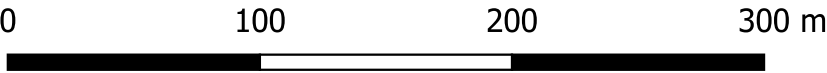



Maßstab: 1:3000

Stand:
20.07.2023

249: 1.1

Prozentuale Auswertung der Gemeinde Gadebusch, Stadt		
Versorgungsart	Gebäudeanzahl	Anteil in %
Grundschutz	2206	68.11
nicht versorgt	1033	31.89

Prozentuale Auswertung des Orts- / Gemeindeteils Neu Bauhof		
Versorgungsart	Gebäudeanzahl	Anteil in %
Grundschutz	55	91.67
nicht versorgt	5	8.33

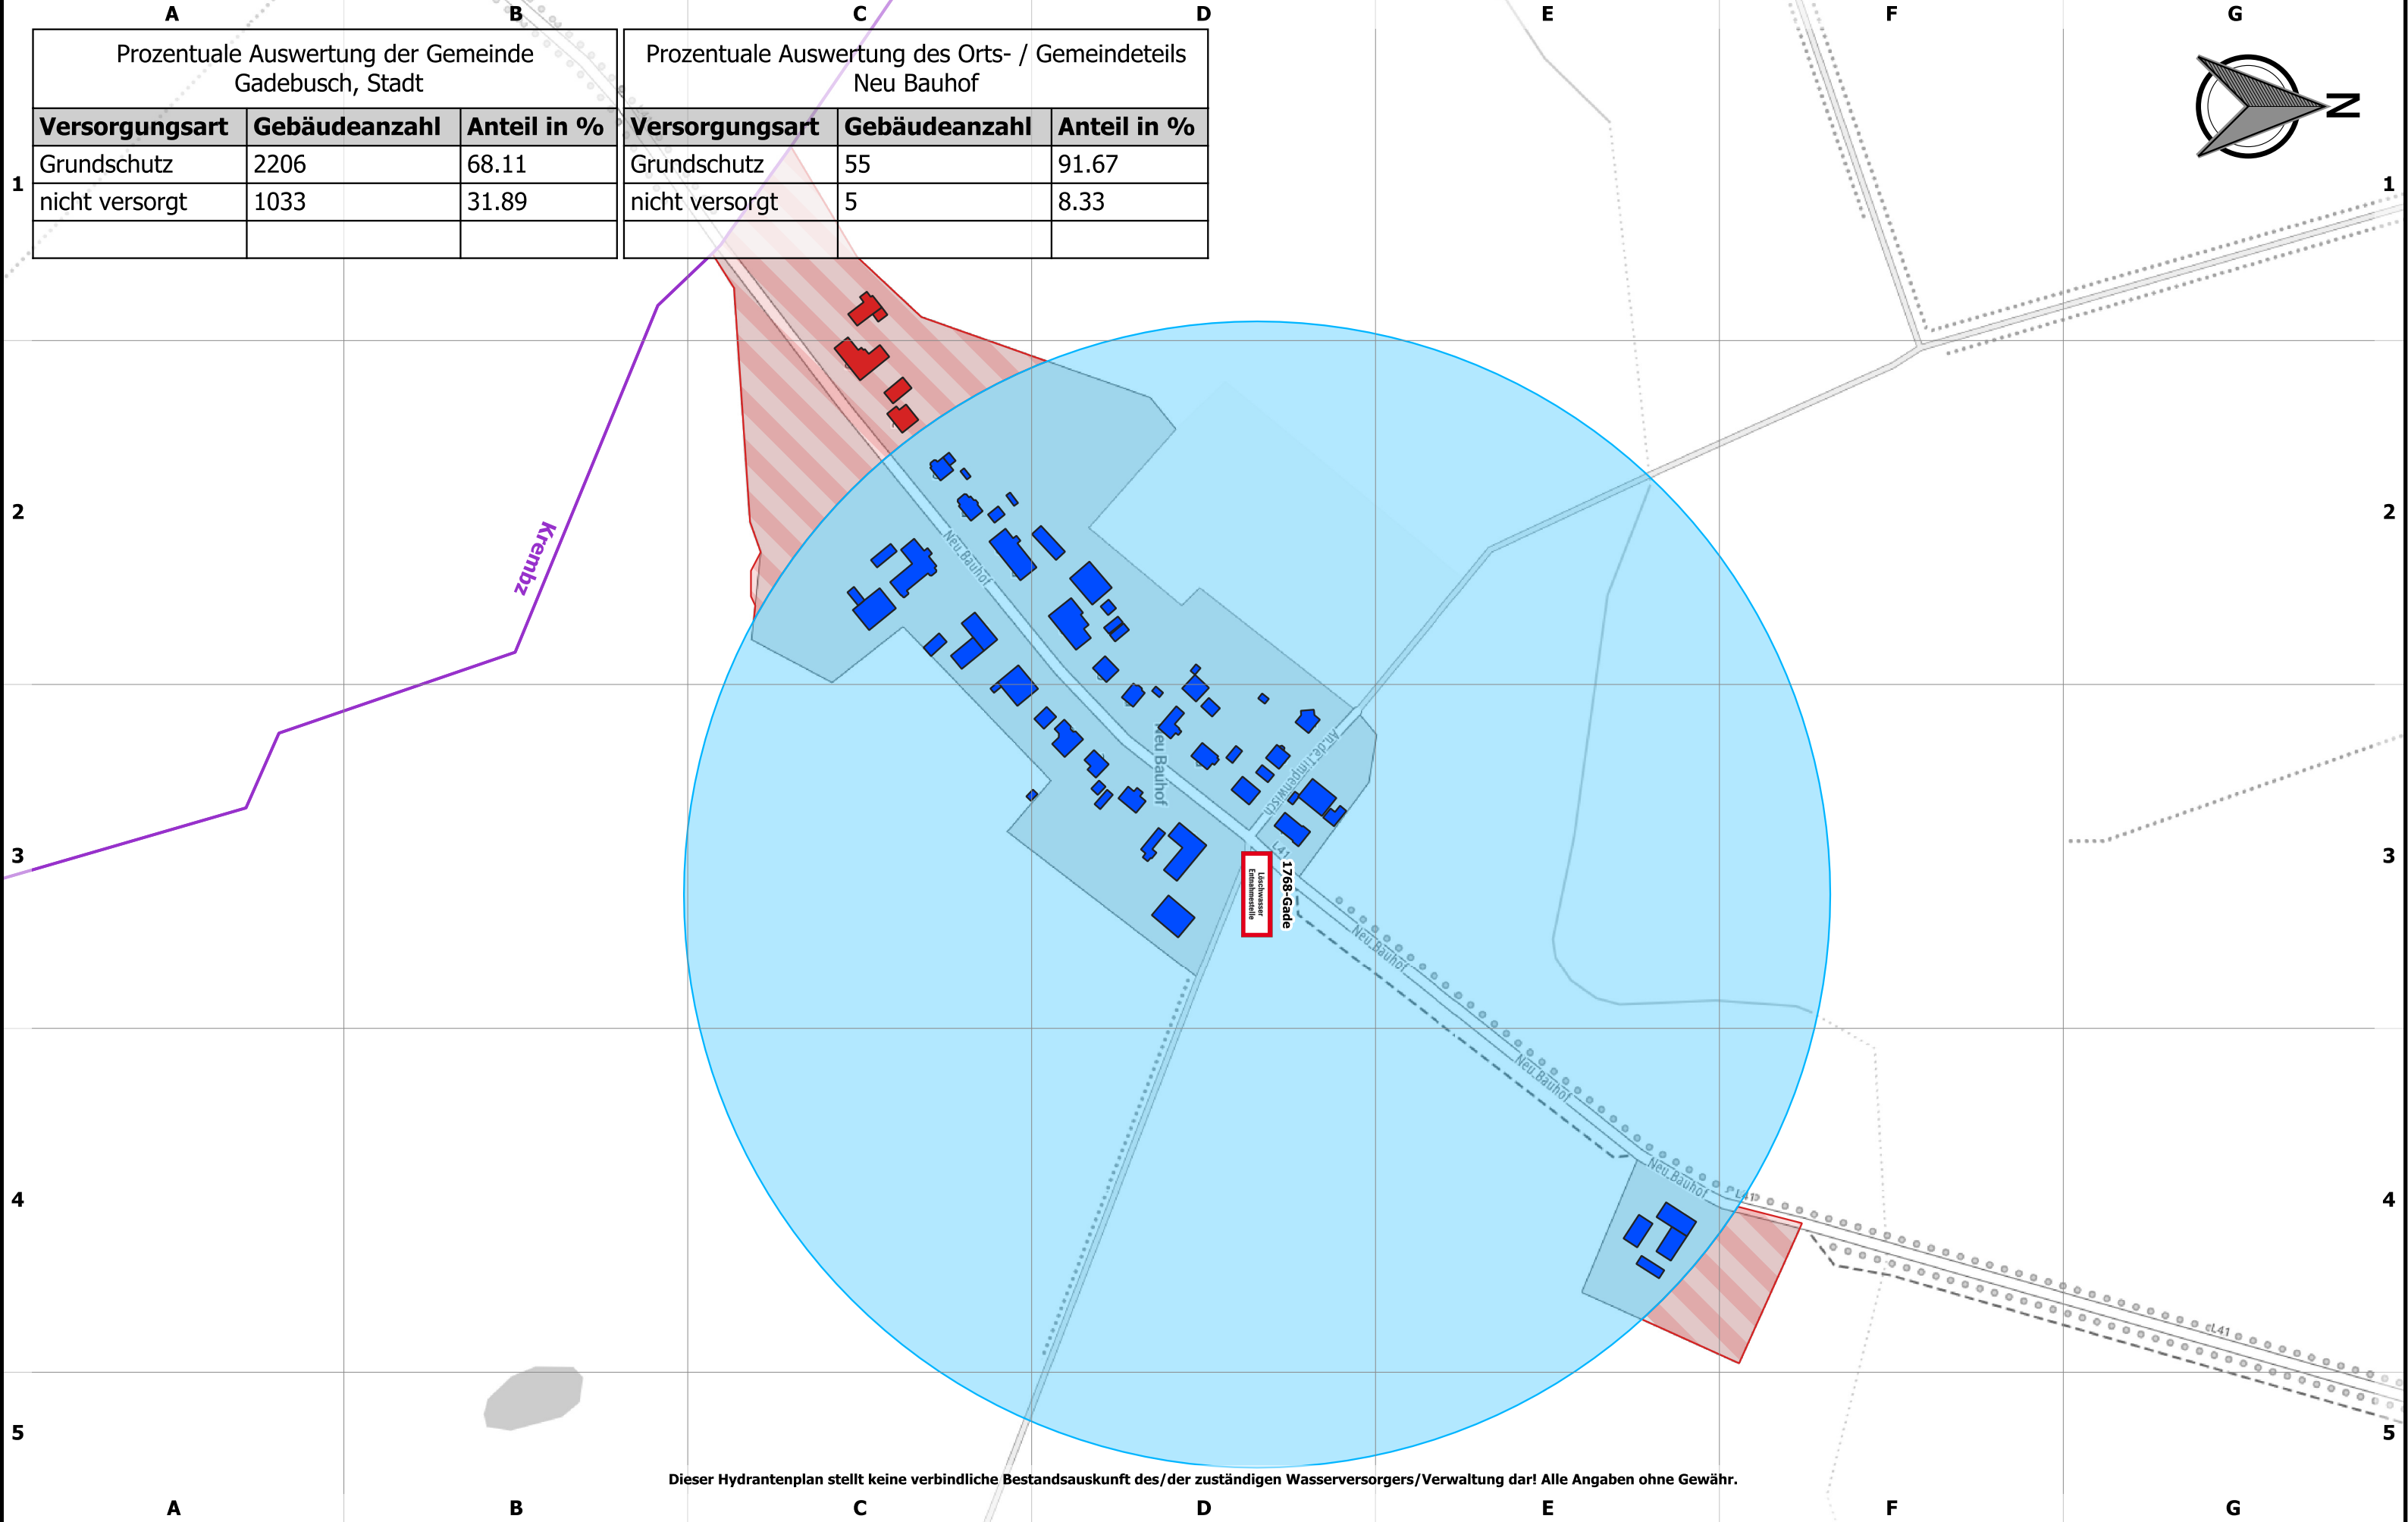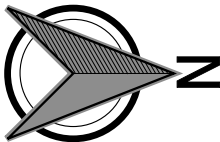


Dieser Hydrantenplan stellt keine verbindliche Bestandsauskunft des/der zuständigen Wasserversorgers/Verwaltung dar! Alle Angaben ohne Gewähr.



Landkreis Nordwestmecklenburg
FD Kataster und Vermessung
Stabsstelle Geodatenzentrum
Börzower Weg 3
23936 Grevesmühlen

Löschwasser- und Hydrantenkataster

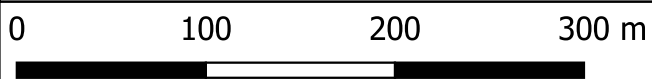



Maßstab: 1:4000

Neu Dragun

Stand:
20.07.2023

229: 1.1

Prozentuale Auswertung der Gemeinde Dragun			Prozentuale Auswertung des Orts- / Gemeindeteils Neu Dragun		
Versorgungsart	Gebäudeanzahl	Anteil in %	Versorgungsart	Gebäudeanzahl	Anteil in %
Grundschutz	612	82.15	Grundschutz	24	33.33
nicht versorgt	133	17.85	nicht versorgt	48	66.67

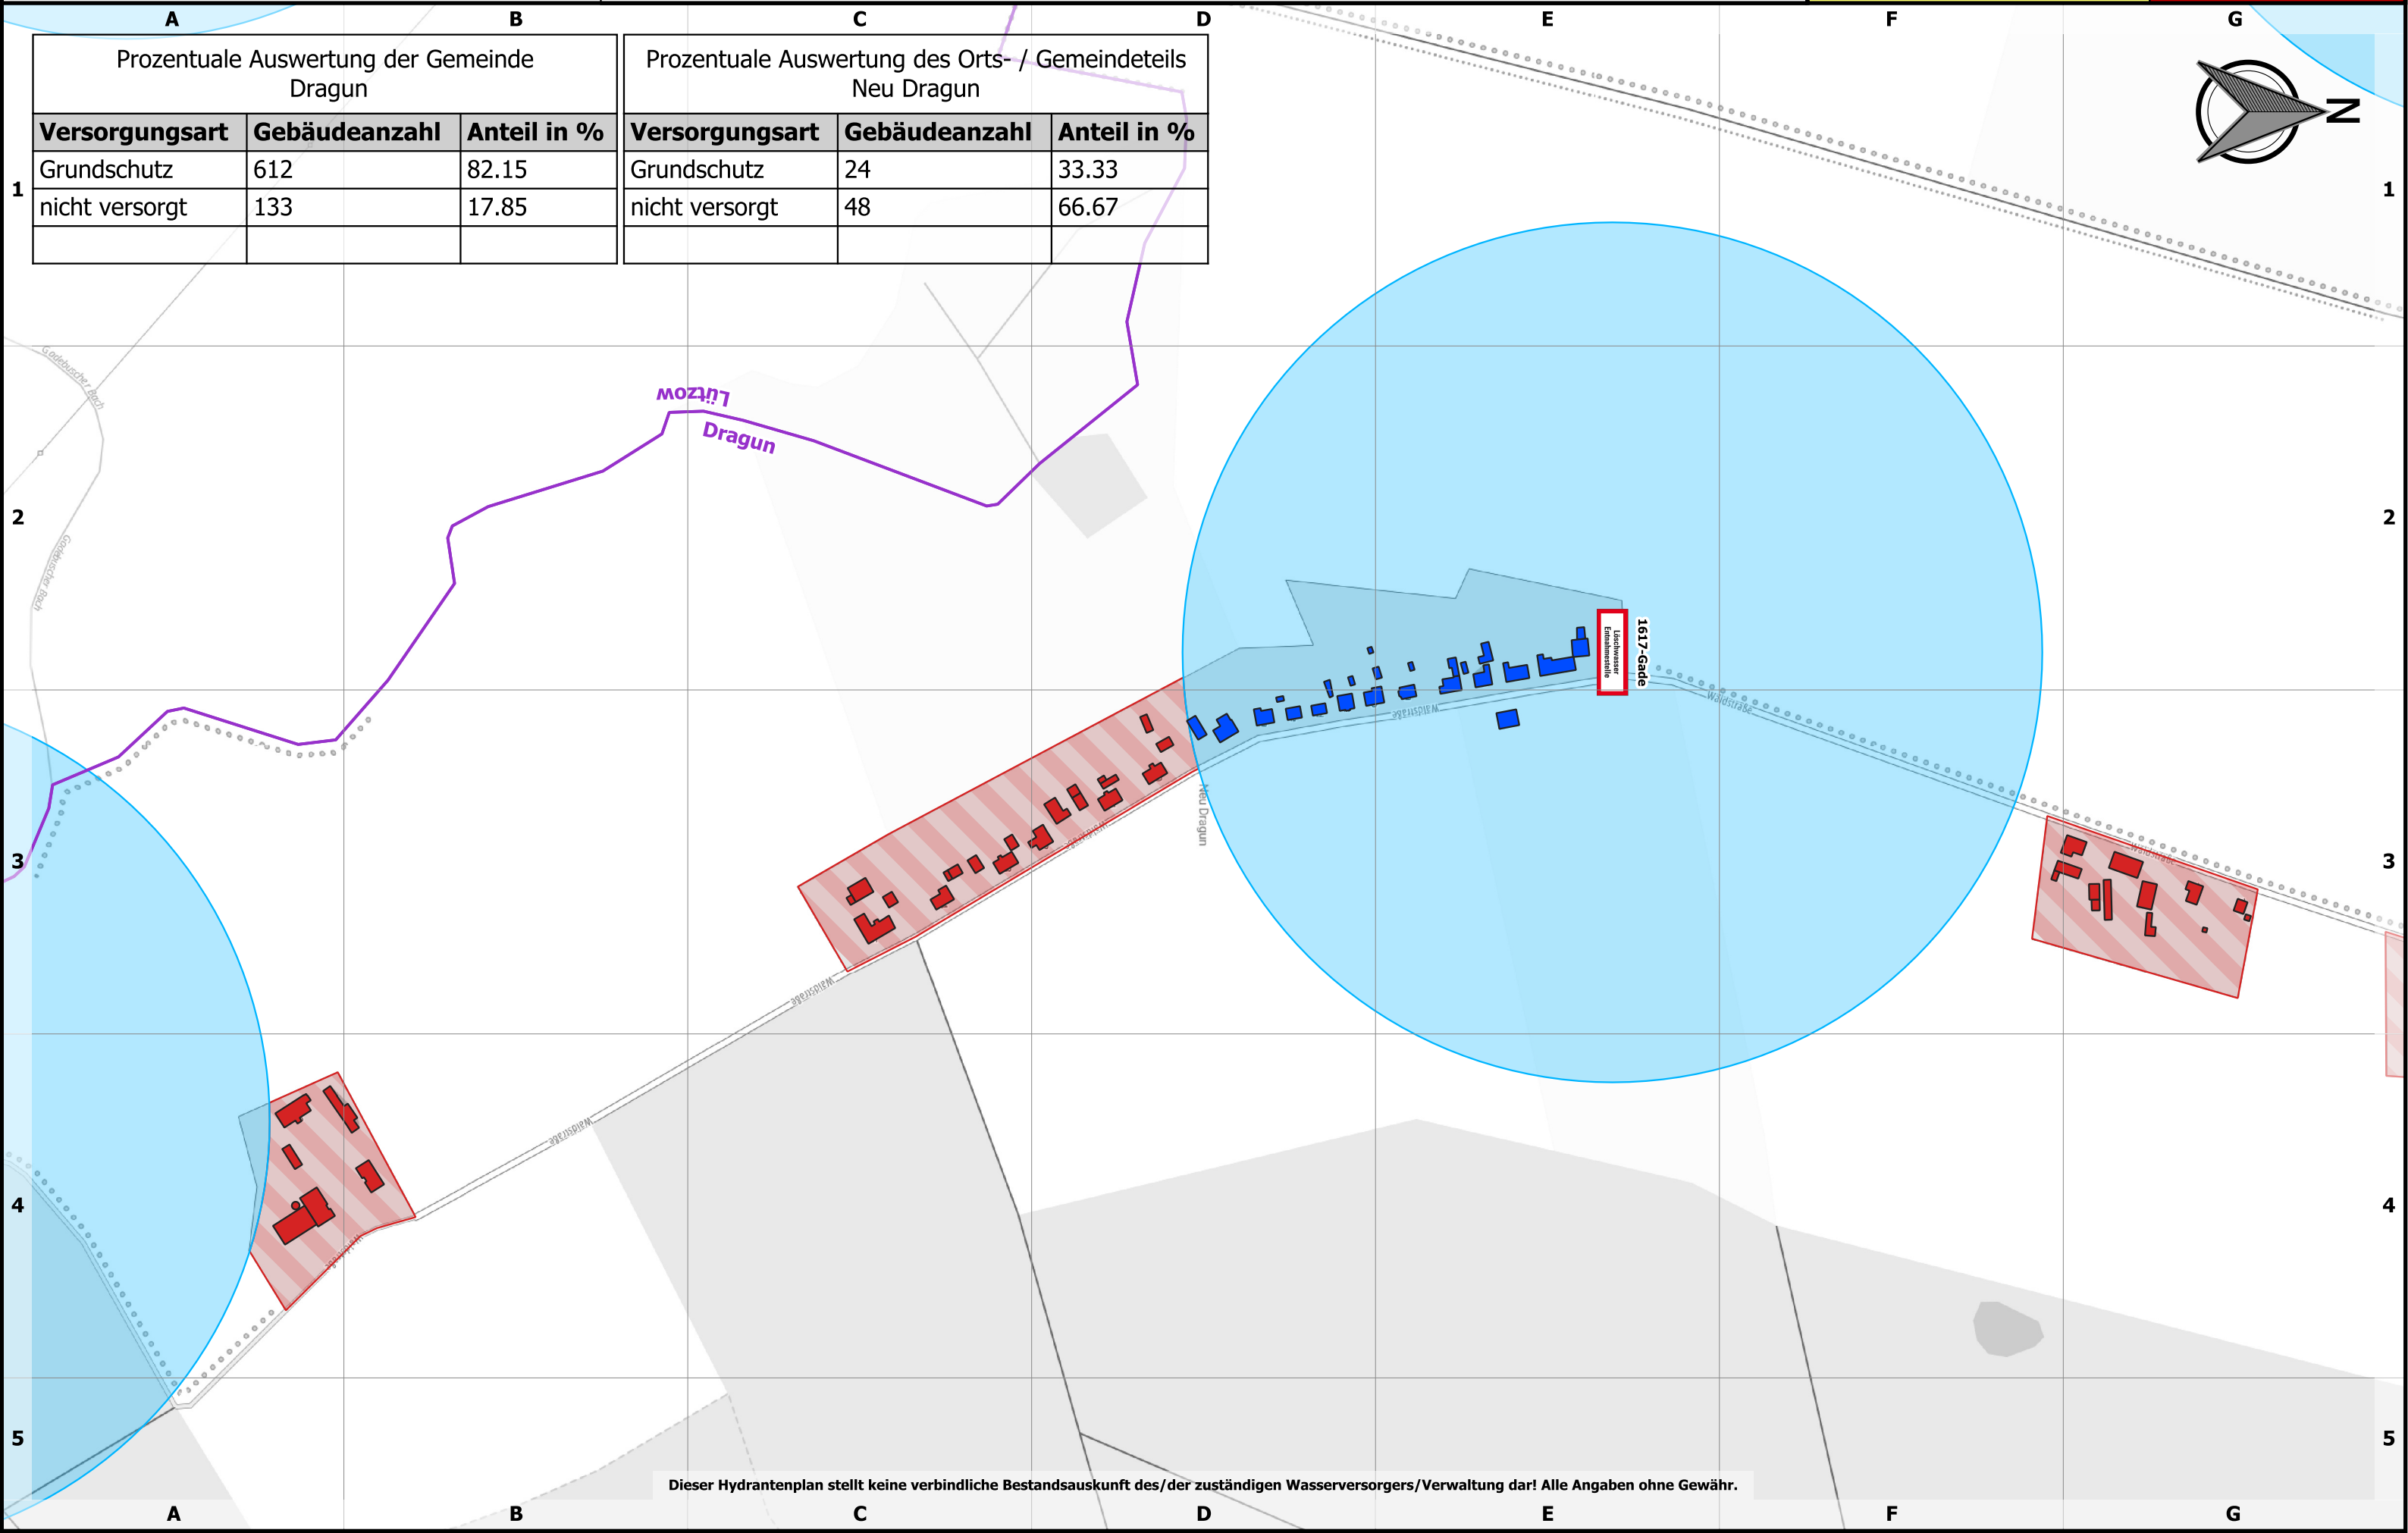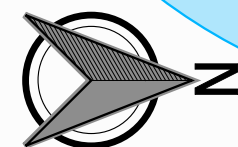

Dieser Hydrantenplan stellt keine verbindliche Bestandsauskunft des/der zuständigen Wasserversorgers/Verwaltung dar! Alle Angaben ohne Gewähr.



Landkreis Nordwestmecklenburg
FD Kataster und Vermessung
Stabsstelle Geodatenzentrum
Börzower Weg 3
23936 Grevesmühlen

Löschwasser- und Hydrantenkataster


Neu Frauenmark

0 100 200 300 m

Maßstab: 1:2000

Stand:
20.07.2023

361: 1.1

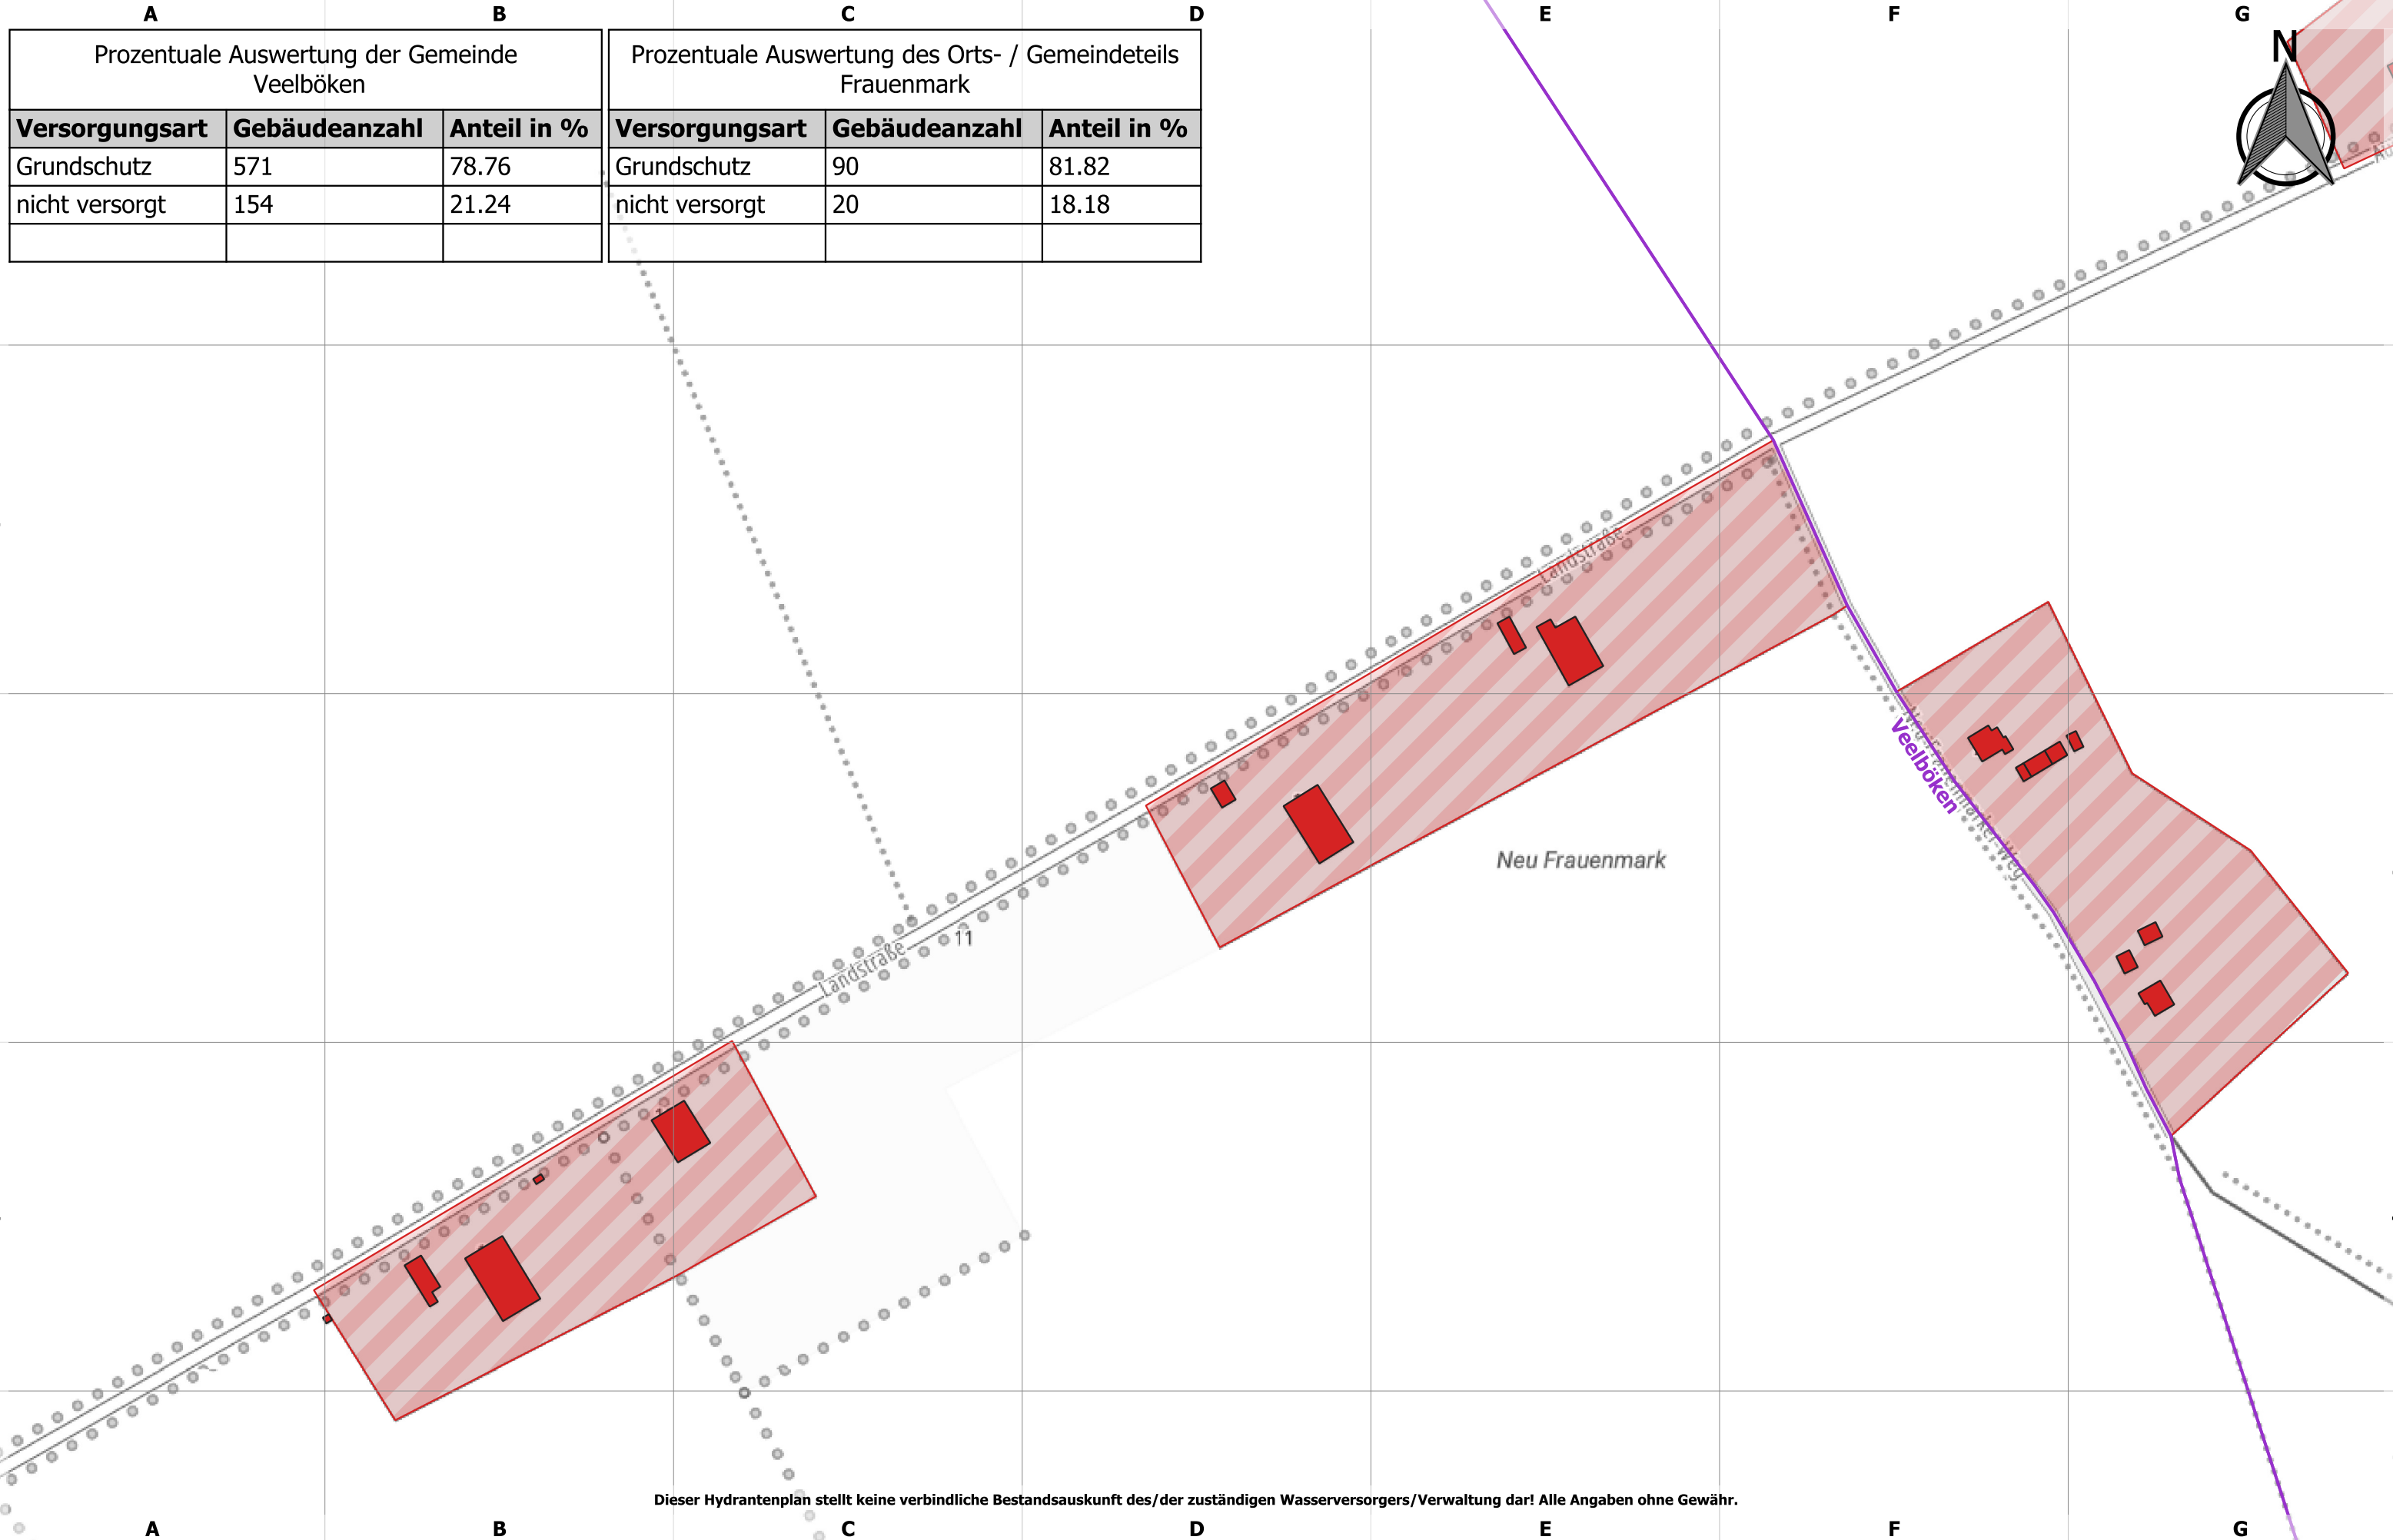

Prozentuale Auswertung der Gemeinde Veelböken		
Versorgungsart	Gebäudeanzahl	Anteil in %
Grundschutz	571	78.76
nicht versorgt	154	21.24

Prozentuale Auswertung des Orts- / Gemeindeteils Frauenmark		
Versorgungsart	Gebäudeanzahl	Anteil in %
Grundschutz	90	81.82
nicht versorgt	20	18.18

Dieser Hydrantenplan stellt keine verbindliche Bestandsauskunft des/der zuständigen Wasserversorgers/Verwaltung dar! Alle Angaben ohne Gewähr.



Landkreis Nordwestmecklenburg
FD Kataster und Vermessung
Stabsstelle Geodatenzentrum
Börzower Weg 3
23936 Grevesmühlen

Löschwasser- und Hydrantenkataster


Neu Güstow



Stand:
20.07.2023

250: 1.1

A			B			C			D		
Prozentuale Auswertung der Gemeinde Gadebusch, Stadt			Prozentuale Auswertung des Orts- / Gemeindeteils Güstow								
Versorgungsart	Gebäudeanzahl	Anteil in %	Versorgungsart	Gebäudeanzahl	Anteil in %						
Grundschutz	2206	68.11	Grundschutz	148	84.09						
nicht versorgt	1033	31.89	nicht versorgt	28	15.91						

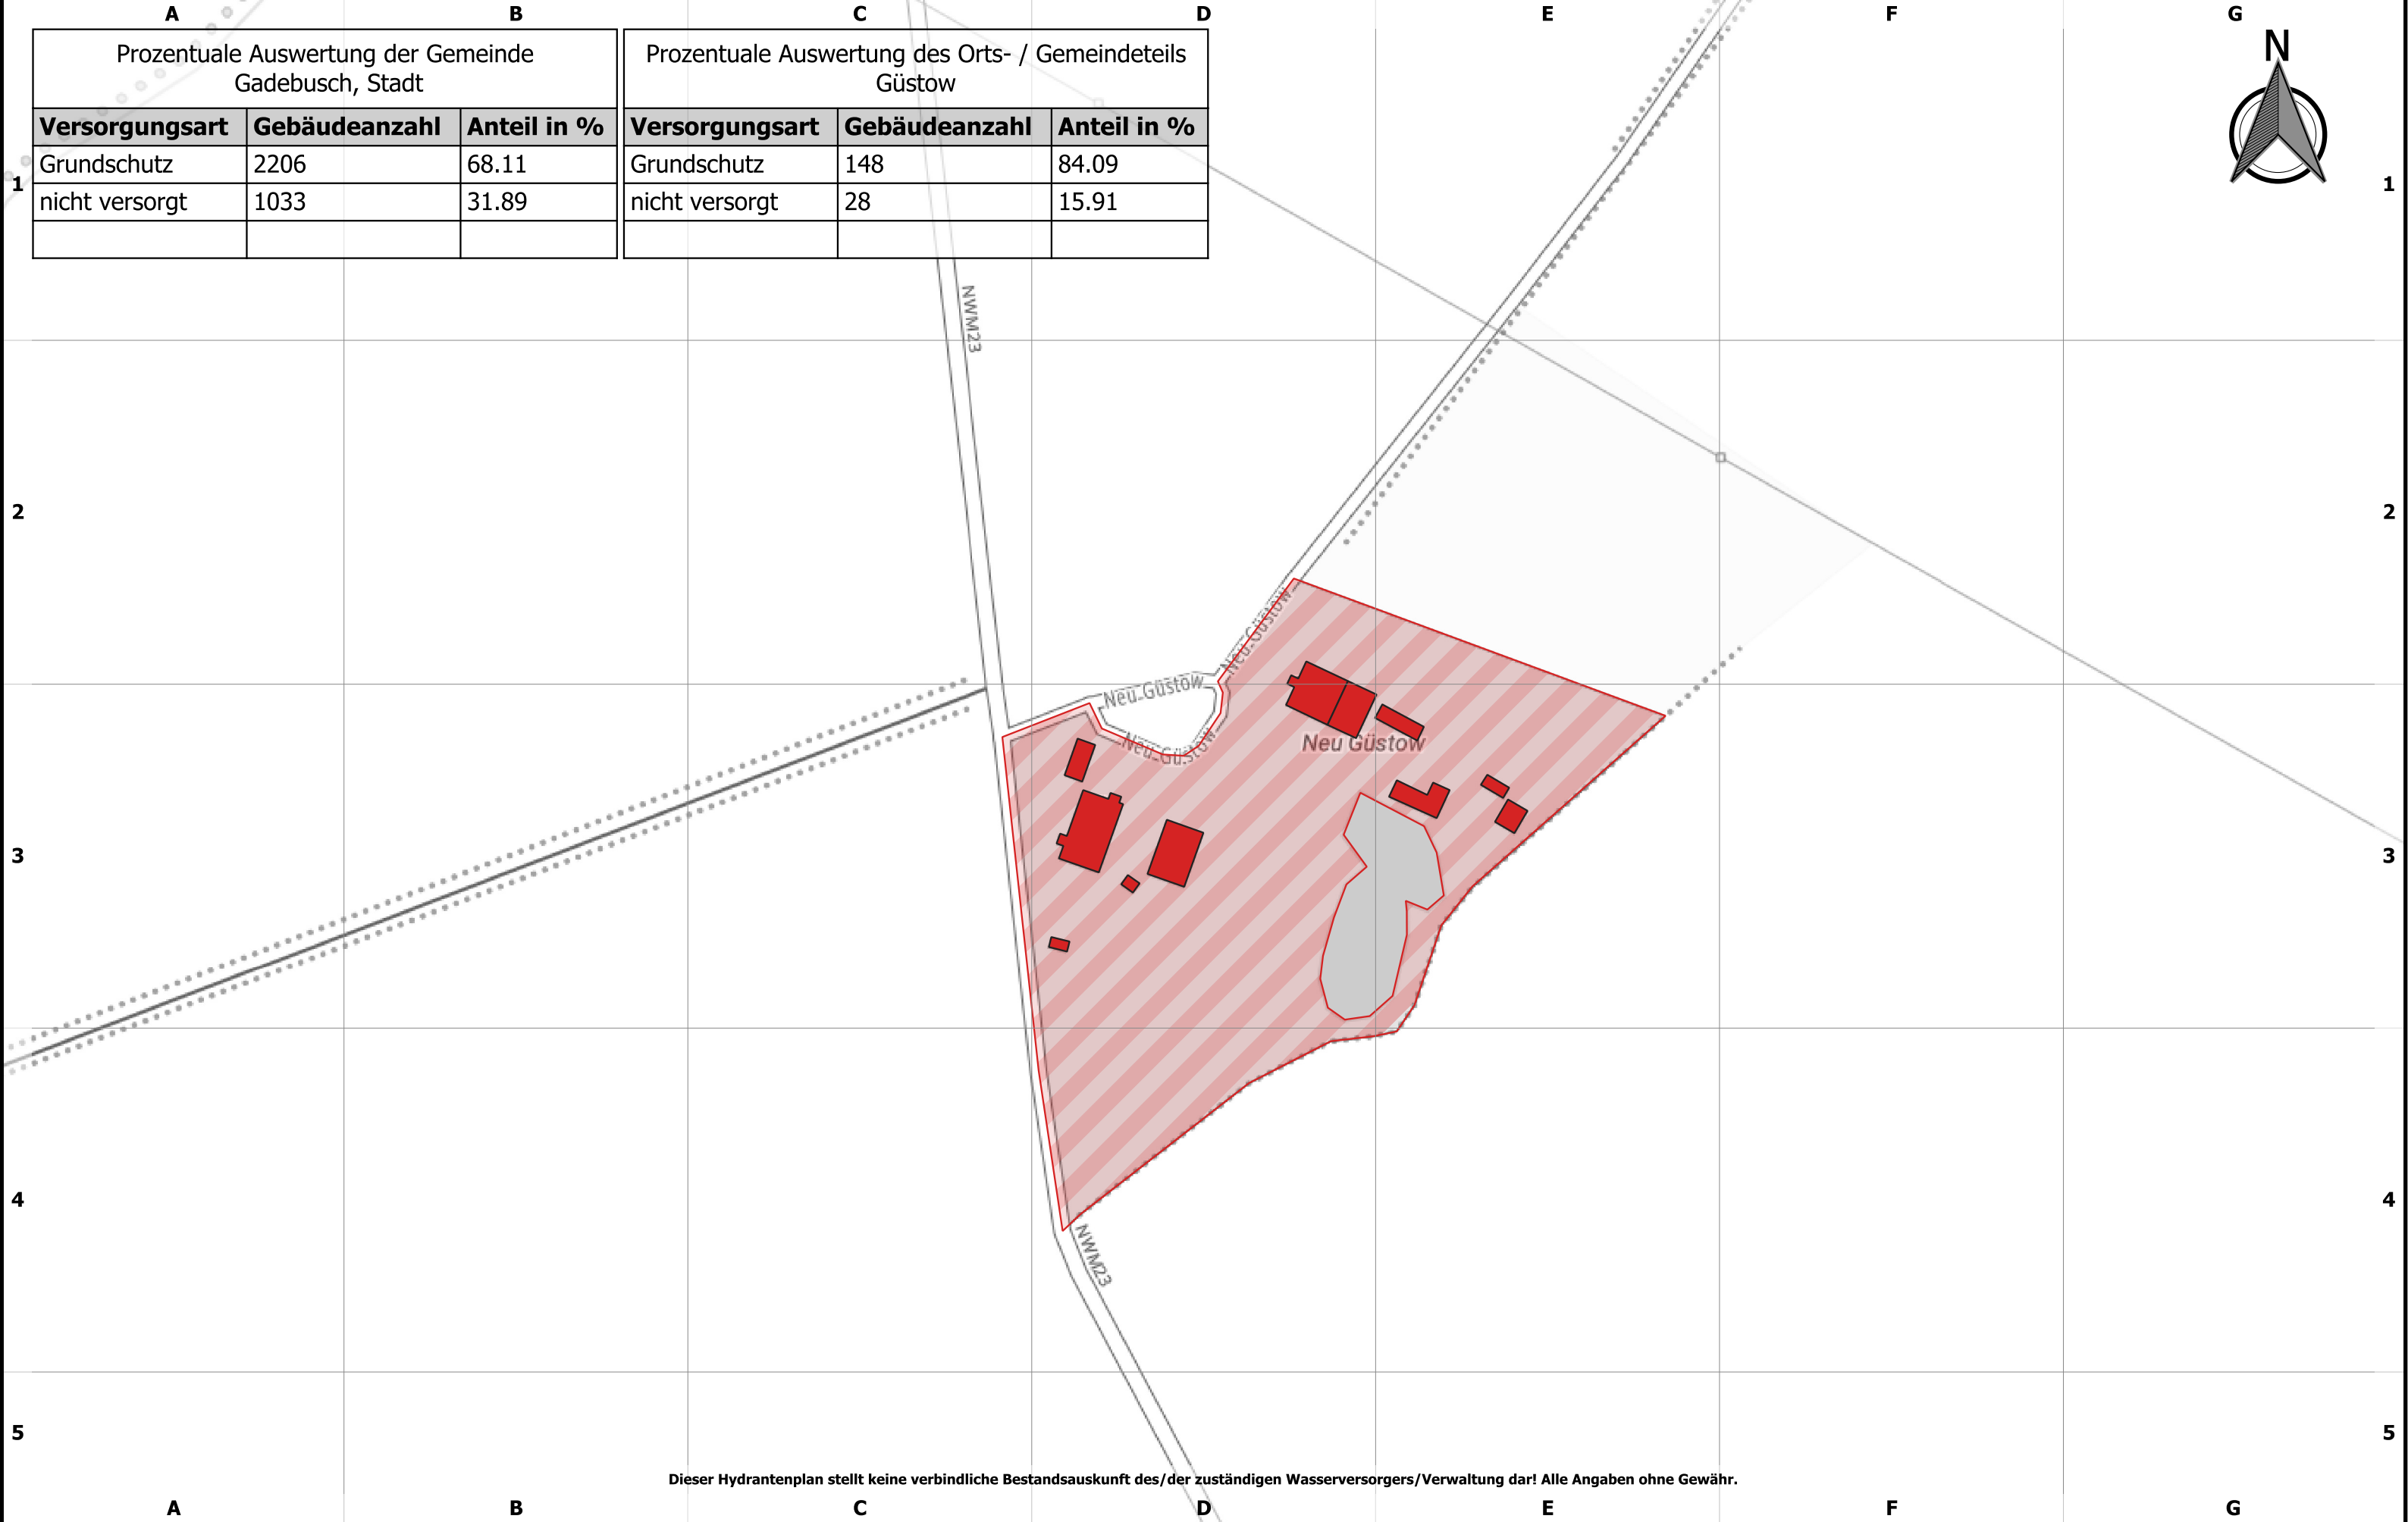


Dieser Hydrantenplan stellt keine verbindliche Bestandsauskunft des/der zuständigen Wasserversorgers/Verwaltung dar! Alle Angaben ohne Gewähr.



Landkreis Nordwestmecklenburg
FD Kataster und Vermessung
Stabsstelle Geodatenzentrum
Börzower Weg 3
23936 Grevesmühlen

Löschwasser- und Hydrantenkataster

Neu Steinbeck

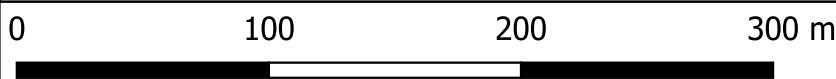


Maßstab: 1:3000

Stand:
20.07.2023

488: 1.1

Prozentuale Auswertung der Gemeinde Krembz		
Versorgungsart	Gebäudeanzahl	Anteil in %
Grundschutz	673	76.13
nicht versorgt	211	23.87

Prozentuale Auswertung des Orts- / Gemeindeteils Neu Steinbeck		
Versorgungsart	Gebäudeanzahl	Anteil in %
Grundschutz	64	79.01
nicht versorgt	17	20.99

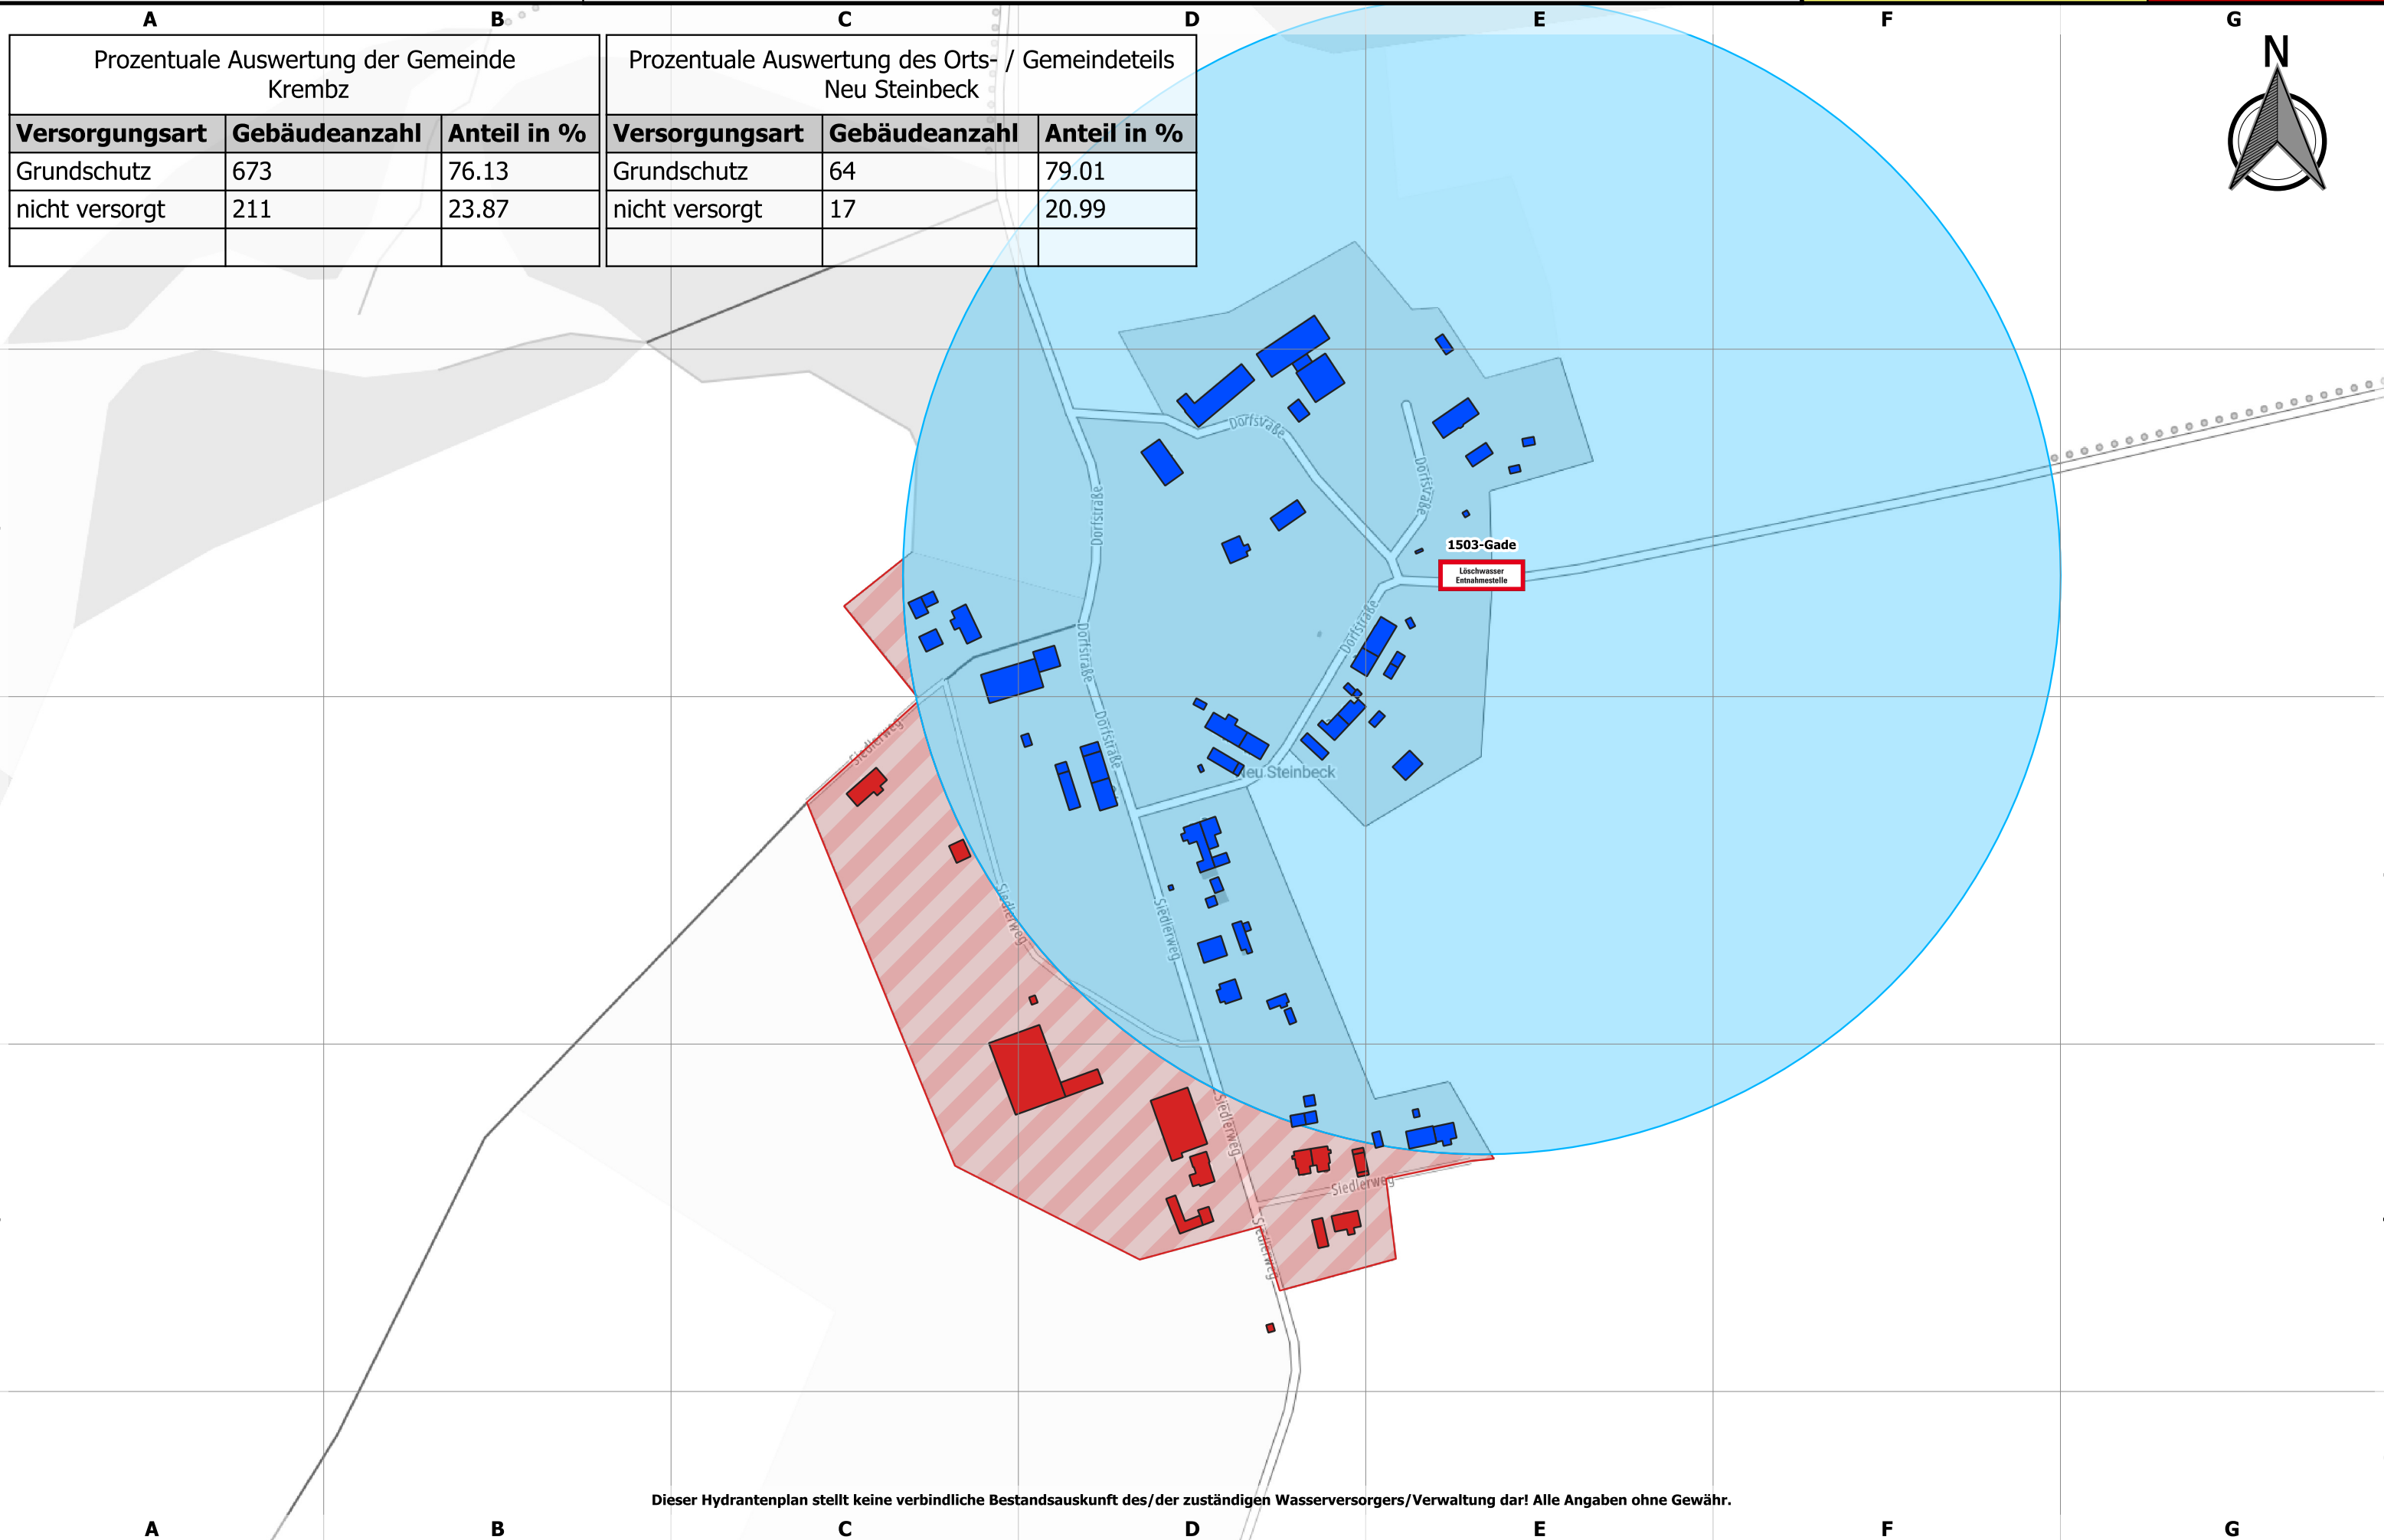

Dieser Hydrantenplan stellt keine verbindliche Bestandsauskunft des/der zuständigen Wasserversorgers/Verwaltung dar! Alle Angaben ohne Gewähr.



Landkreis Nordwestmecklenburg
FD Kataster und Vermessung
Stabsstelle Geodatenzentrum
Börzower Weg 3
23936 Grevesmühlen

Löschwasser- und Hydrantenkataster

Neu Thurow

0 100 200 300 m


Maßstab: 1:2000

Stand:
20.07.2023

479: 1.1

Prozentuale Auswertung der Gemeinde Roggendorf		
Versorgungsart	Gebäudeanzahl	Anteil in %
Grundschutz	480	51.23
nicht versorgt	457	48.77

Prozentuale Auswertung des Orts- / Gemeindeteils Neu Thurow		
Versorgungsart	Gebäudeanzahl	Anteil in %
Grundschutz	18	100.00

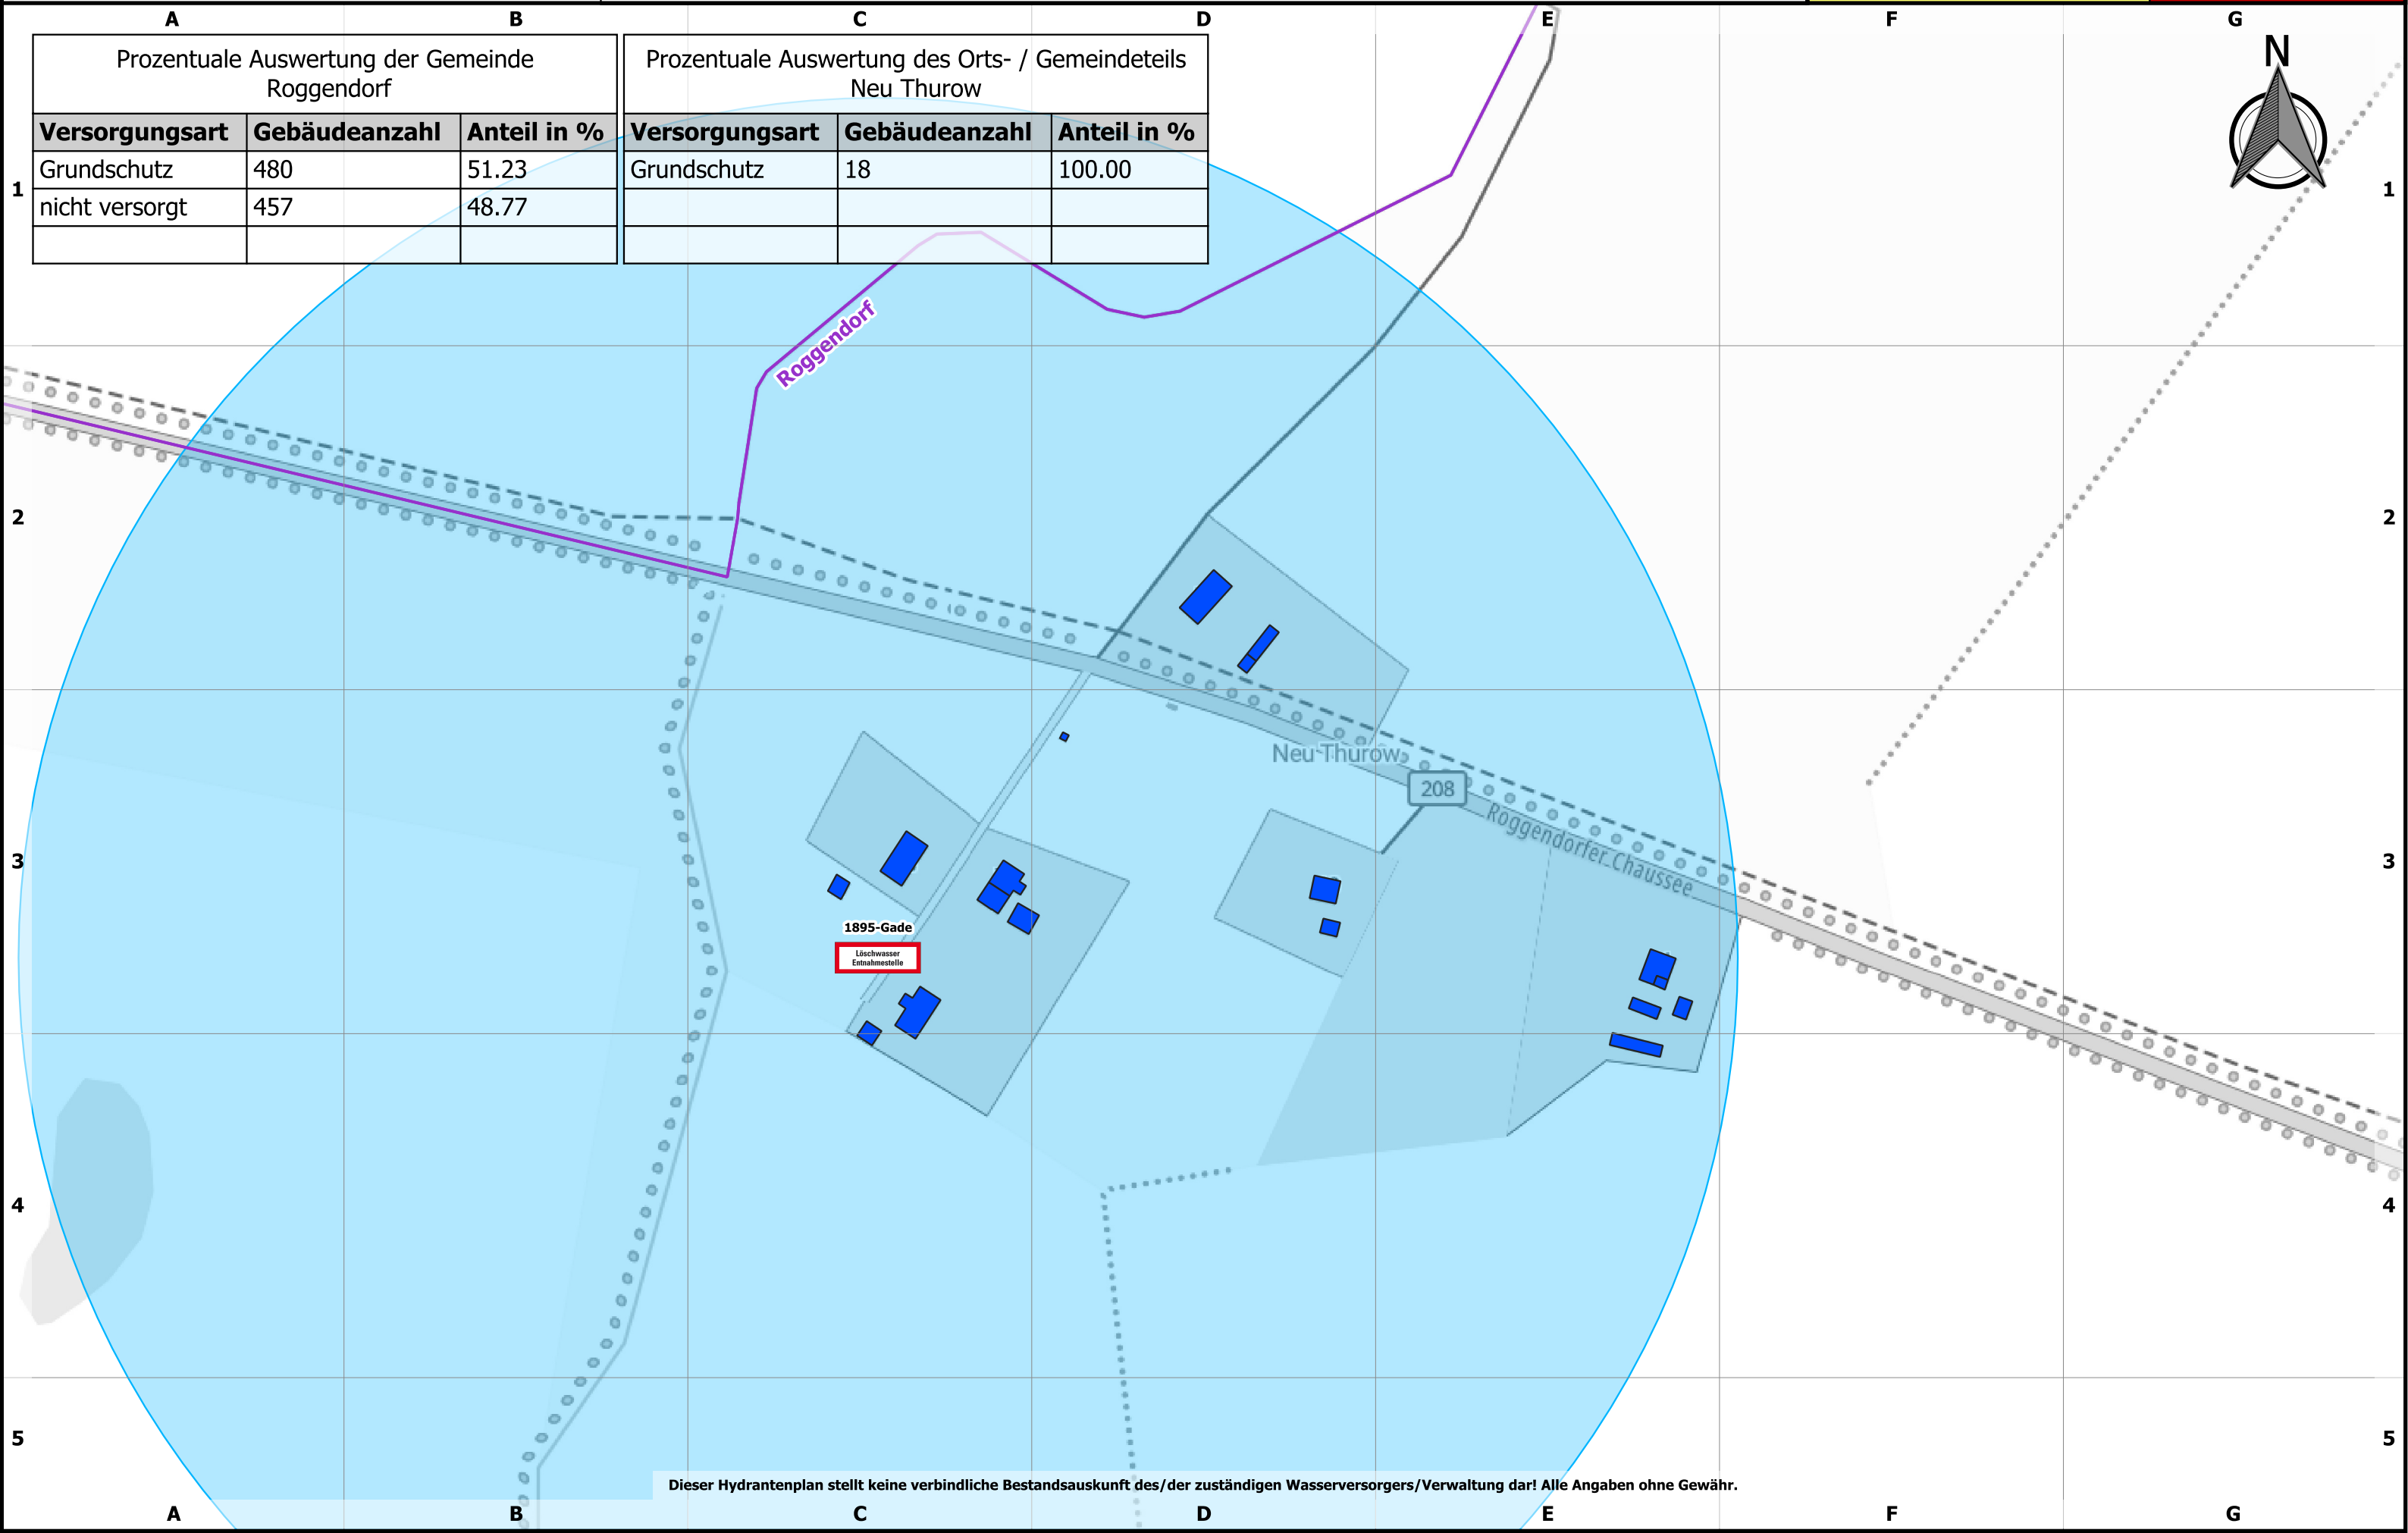


Dieser Hydrantenplan stellt keine verbindliche Bestandsauskunft des/der zuständigen Wasserversorgers/Verwaltung dar! Alle Angaben ohne Gewähr.



Landkreis Nordwestmecklenburg
FD Kataster und Vermessung
Stabsstelle Geodatenzentrum
Börzower Weg 3
23936 Grevesmühlen


Löschwasser- und Hydrantenkataster

Paetrow

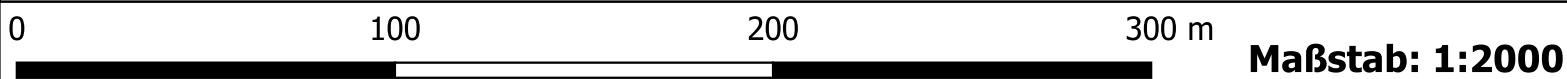


Stand:
20.07.2023

362: 1.1

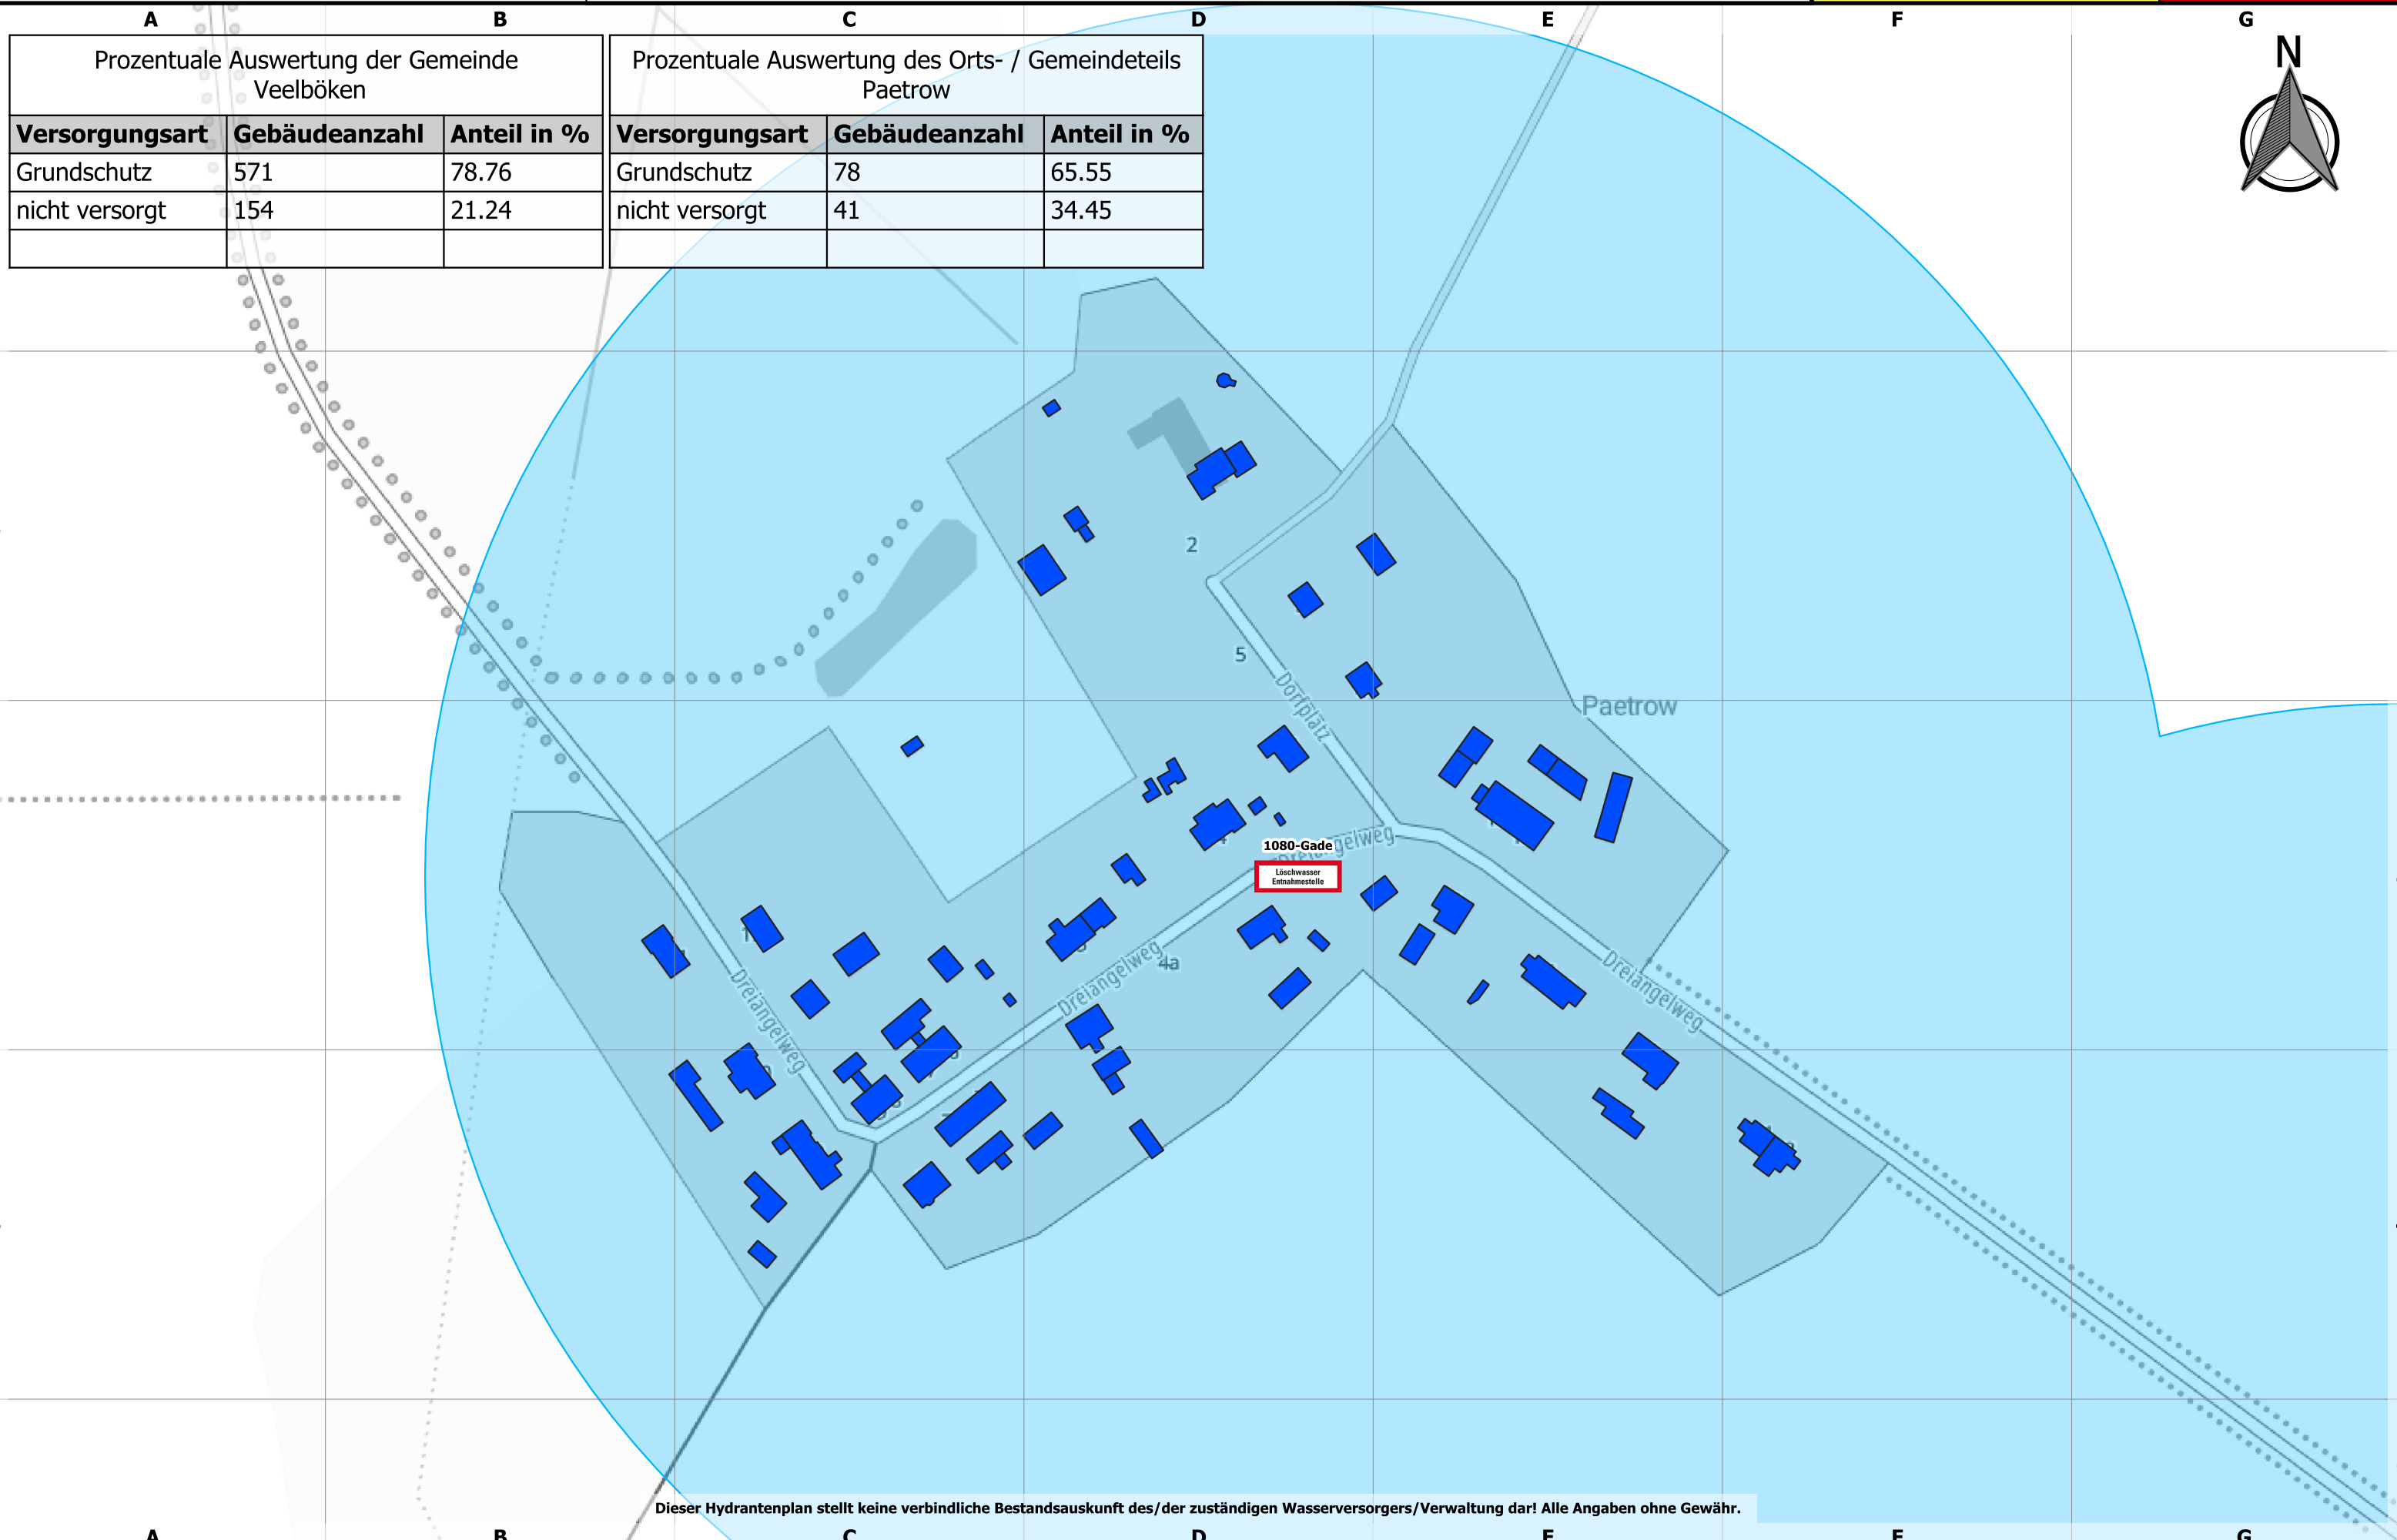

Prozentuale Auswertung der Gemeinde Veelböken		
Versorgungsart	Gebäudeanzahl	Anteil in %
Grundschutz	571	78.76
nicht versorgt	154	21.24

Prozentuale Auswertung des Orts- / Gemeindeteils Paetrow		
Versorgungsart	Gebäudeanzahl	Anteil in %
Grundschutz	78	65.55
nicht versorgt	41	34.45

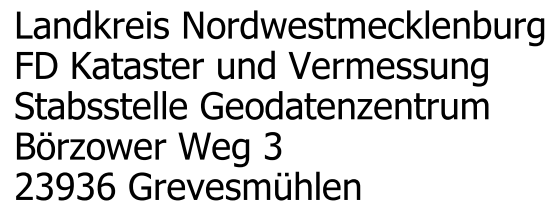


Paetrow Ausbau



373: 1.1

Prozentuale Auswertung des Orts- / Gemeindeteils Passow		
Versorgungsart	Gebäudeanzahl	Anteil in %
Grundschutz	57	52.29
nicht versorgt	52	47.71

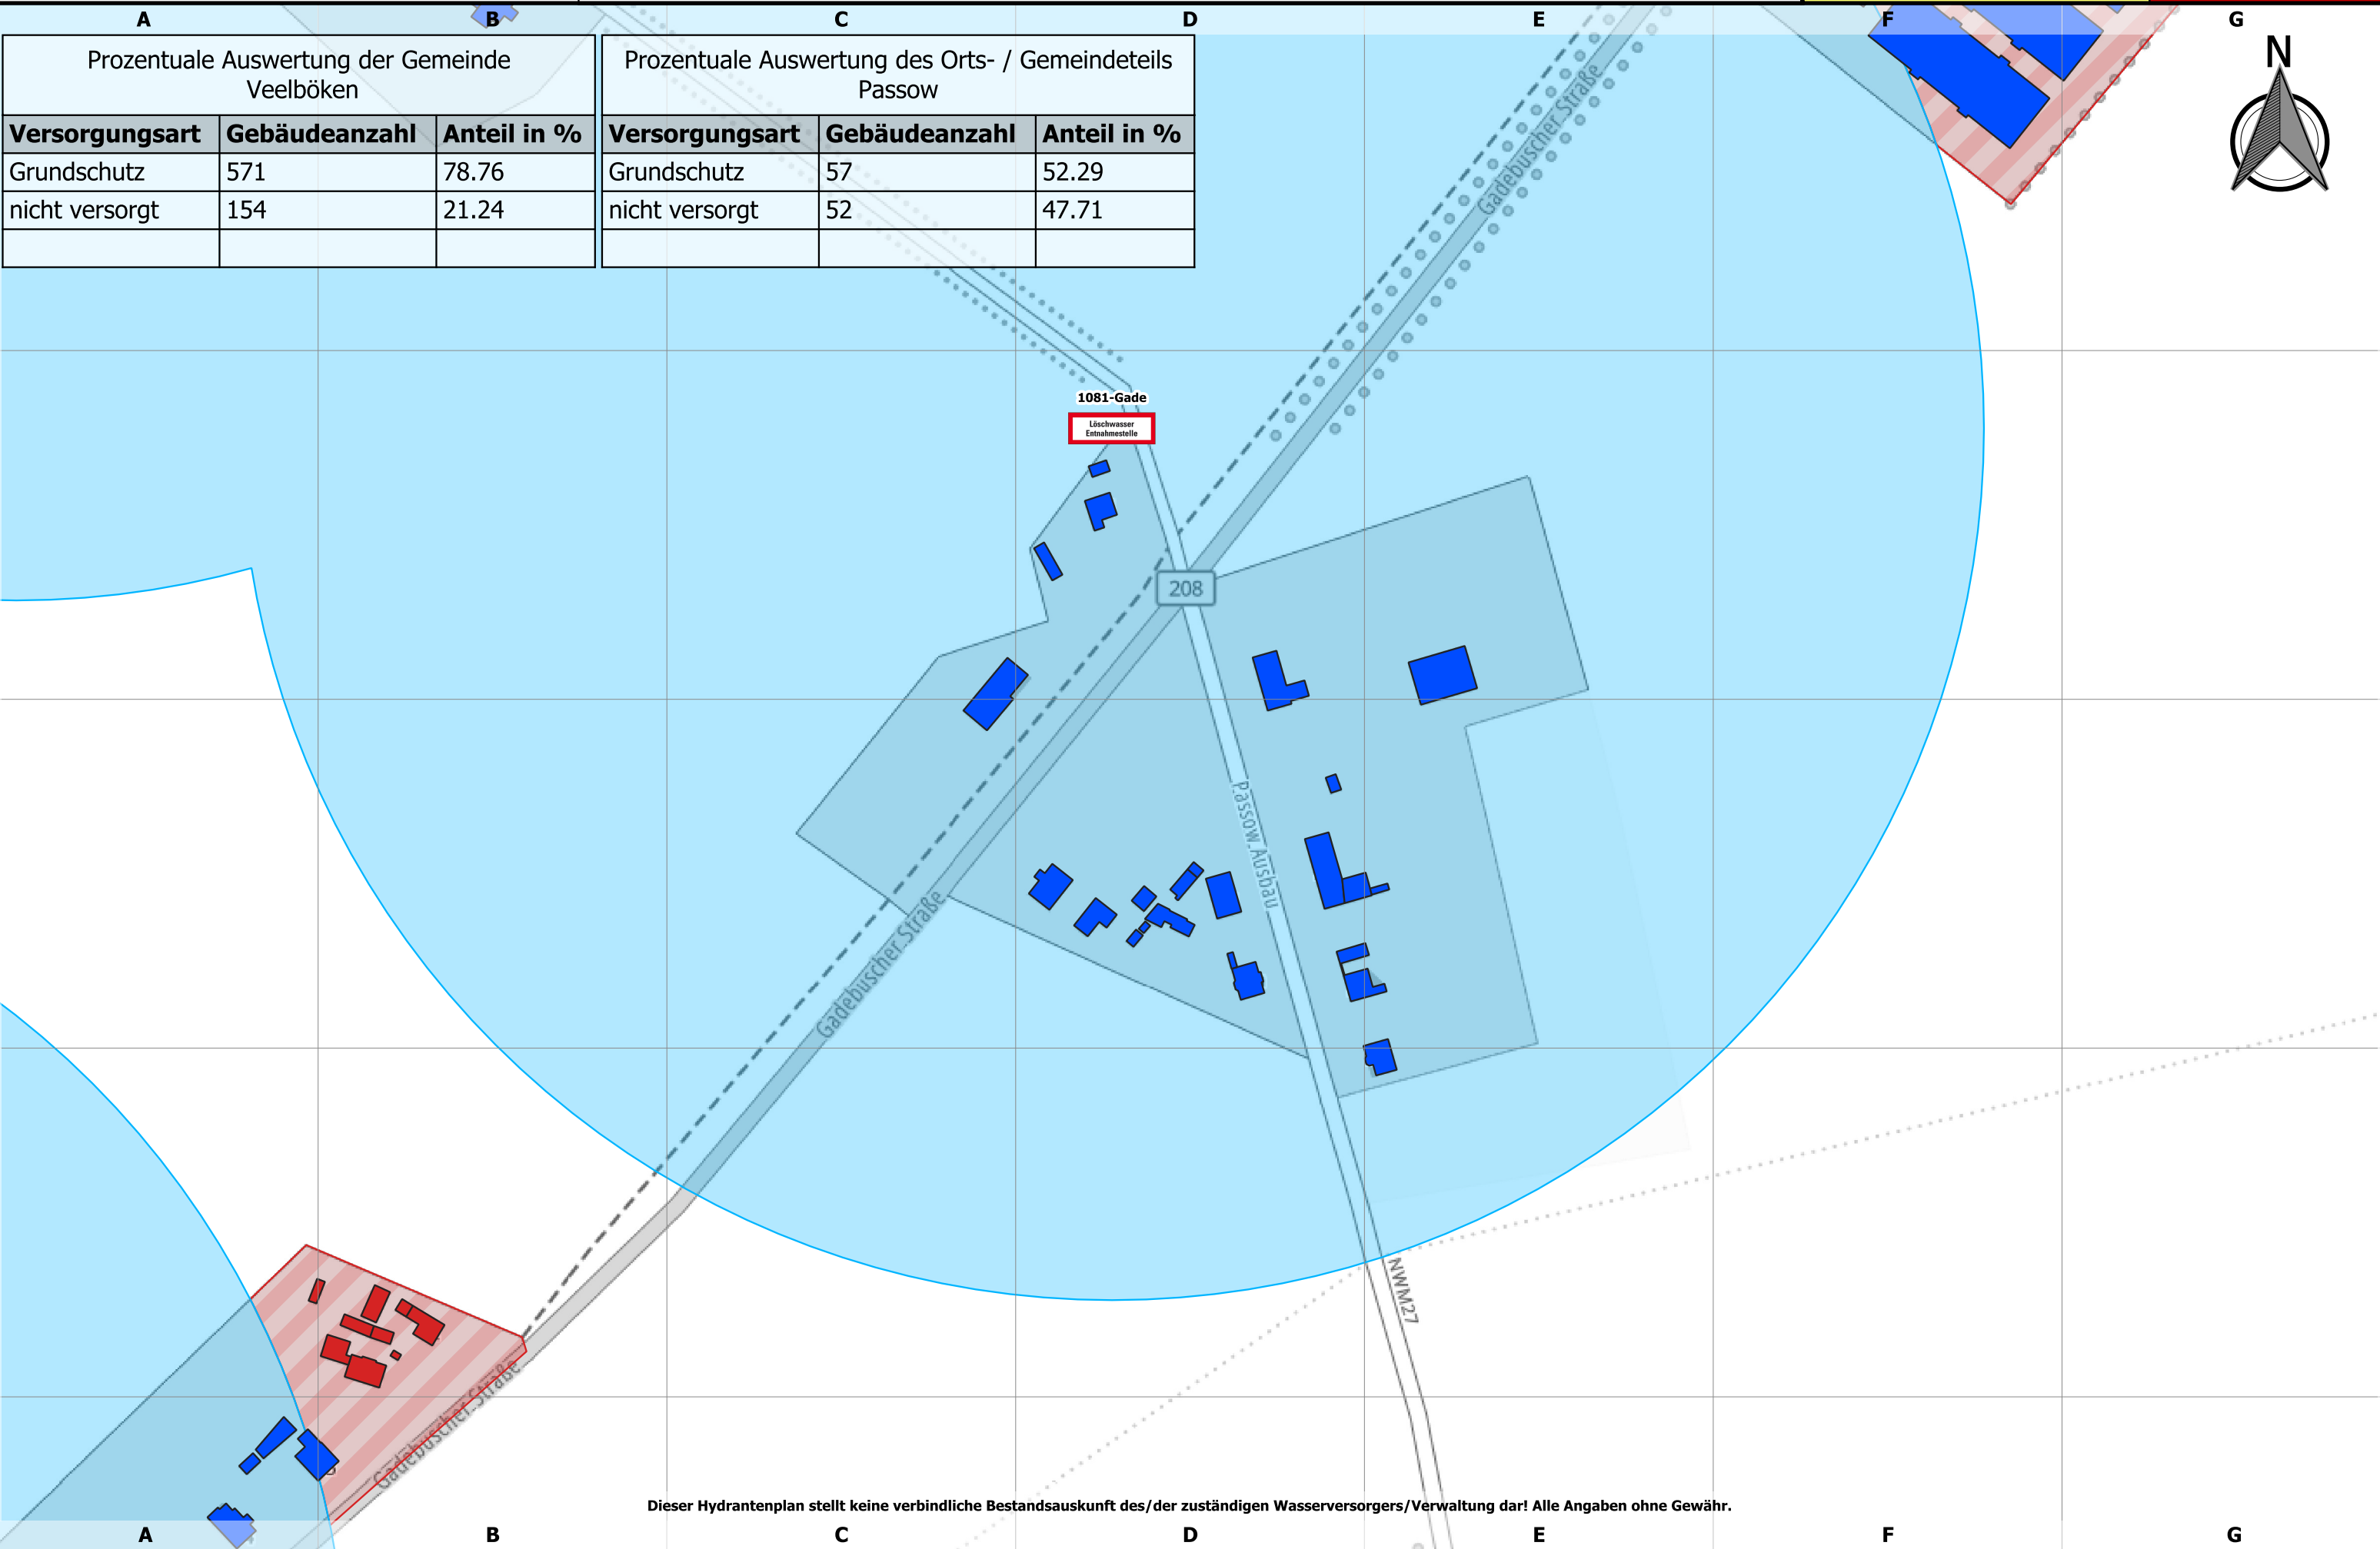

Dieser Hydrantenplan stellt keine verbindliche Bestandsauskunft des/der zuständigen Wasserversorgers/Verwaltung dar! Alle Angaben ohne Gewähr.



Landkreis Nordwestmecklenburg
FD Kataster und Vermessung
Stabsstelle Geodatenzentrum
Börzower Weg 3
23936 Grevesmühlen


Löschwasser- und Hydrantenkataster



Paetrow Ausbau

Stand:
20.07.2023


655: 1.1

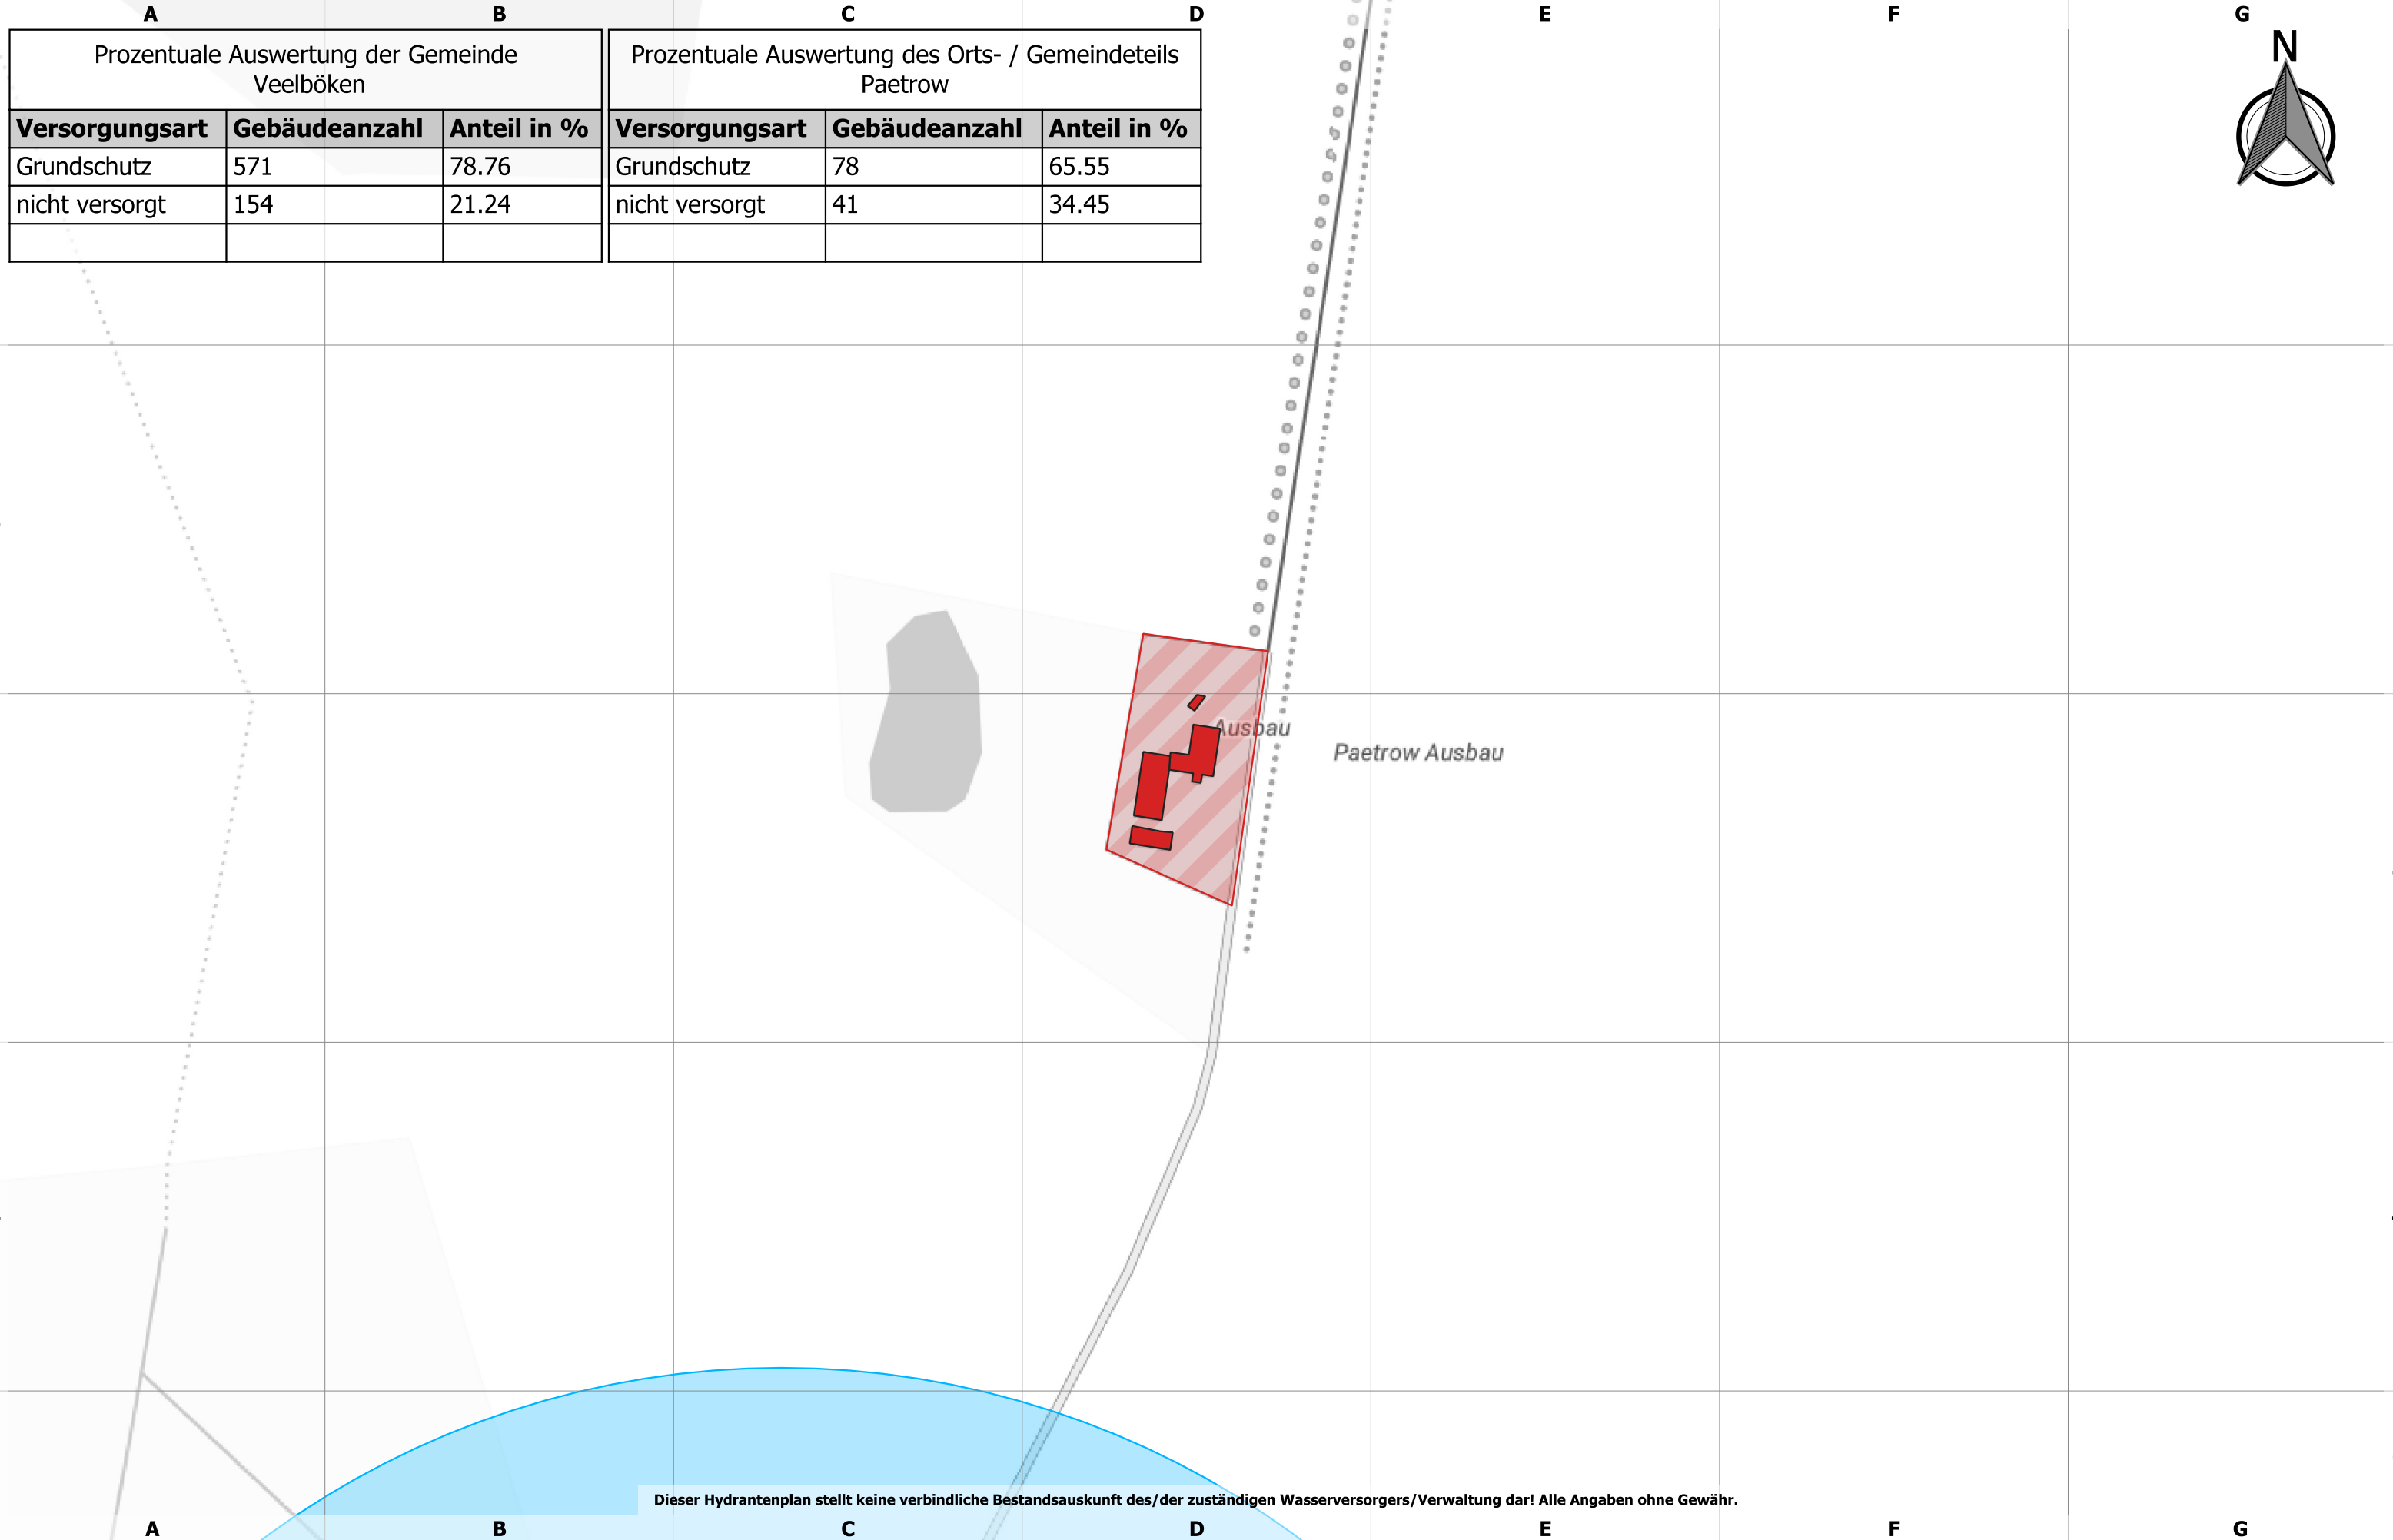



Landkreis Nordwestmecklenburg
FD Kataster und Vermessung
Stabsstelle Geodatenzentrum
Börzower Weg 3
23936 Grevesmühlen

Löschwasser- und Hydrantenkataster

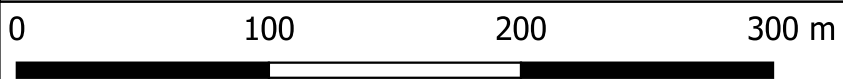

Maßstab: 1:3000


Passow

Stand:
20.07.2023

375: 1.1

Prozentuale Auswertung der Gemeinde Veelböken		
Versorgungsart	Gebäudeanzahl	Anteil in %
Grundschutz	571	78.76
nicht versorgt	154	21.24

Prozentuale Auswertung des Orts- / Gemeindeteils Passow		
Versorgungsart	Gebäudeanzahl	Anteil in %
Grundschutz	57	52.29
nicht versorgt	52	47.71

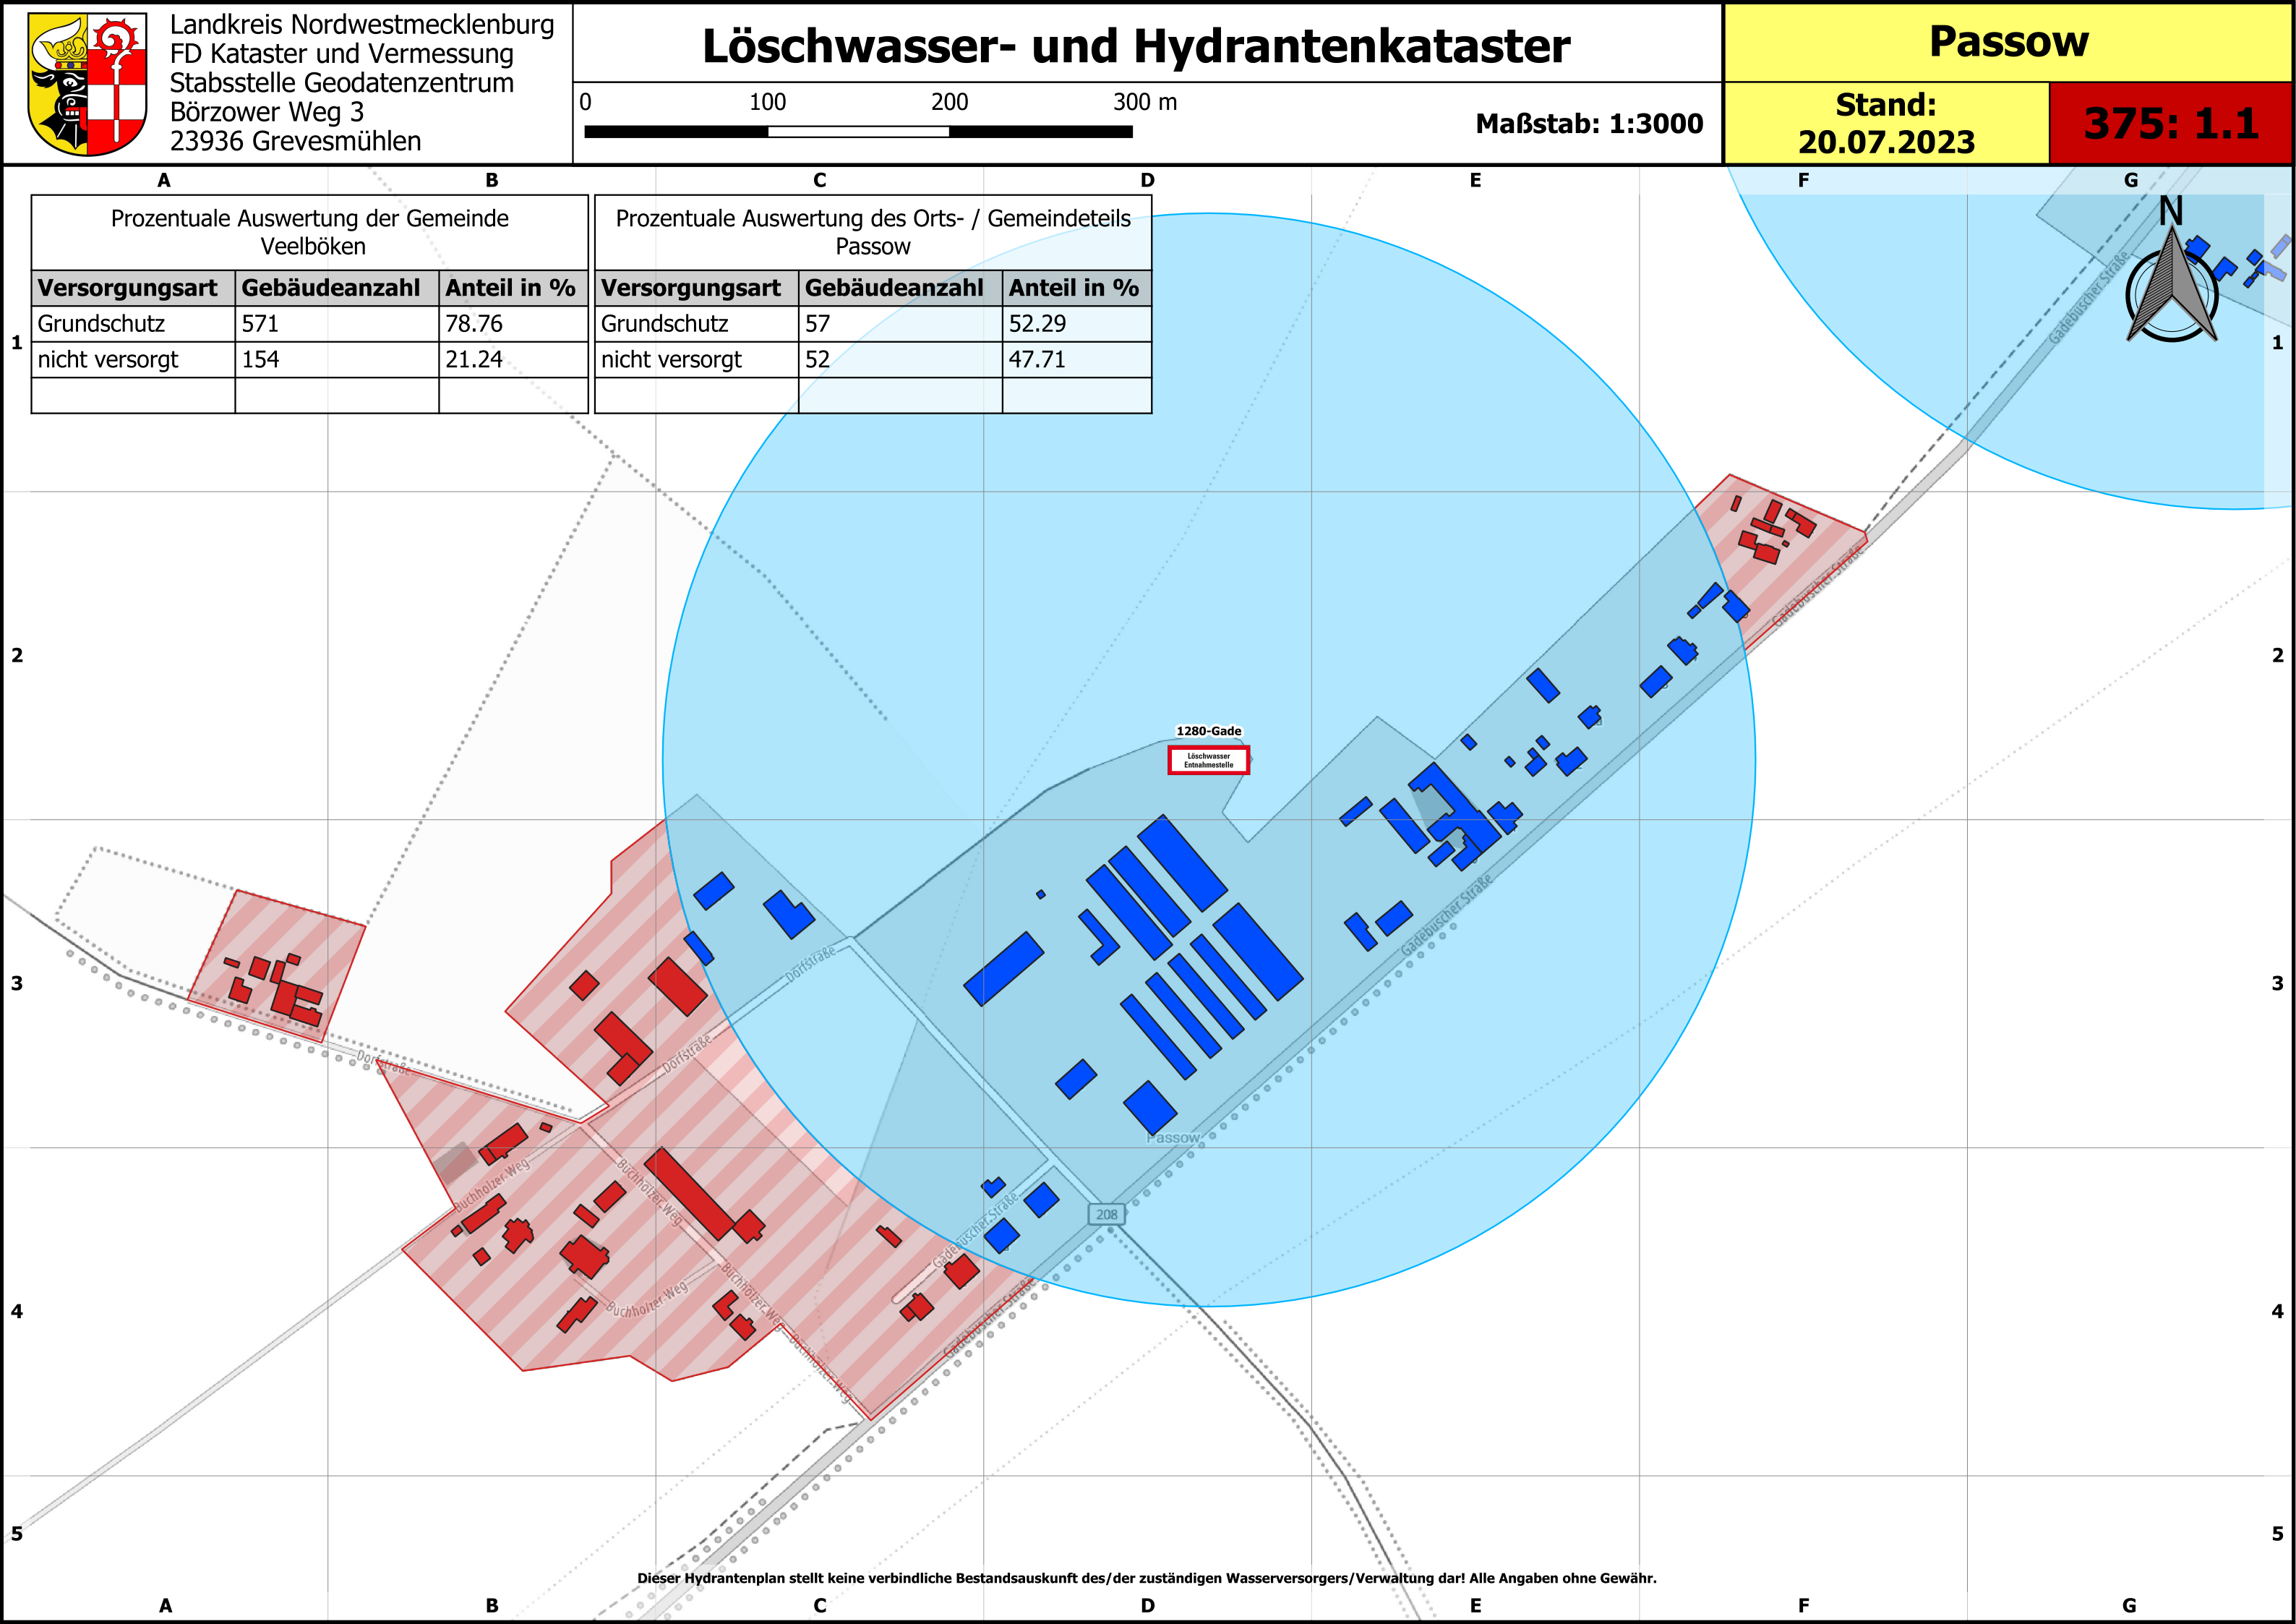


Dieser Hydrantenplan stellt keine verbindliche Bestandsauskunft des/der zuständigen Wasserversorgers/Verwaltung dar! Alle Angaben ohne Gewähr.



Landkreis Nordwestmecklenburg
FD Kataster und Vermessung
Stabsstelle Geodatenzentrum
Börzower Weg 3
23936 Grevesmühlen

Löschwasser- und Hydrantenkataster

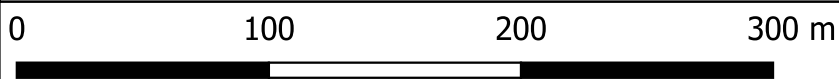


Maßstab: 1:3000

Passow Ausbau

Stand:
20.07.2023

377: 1.1

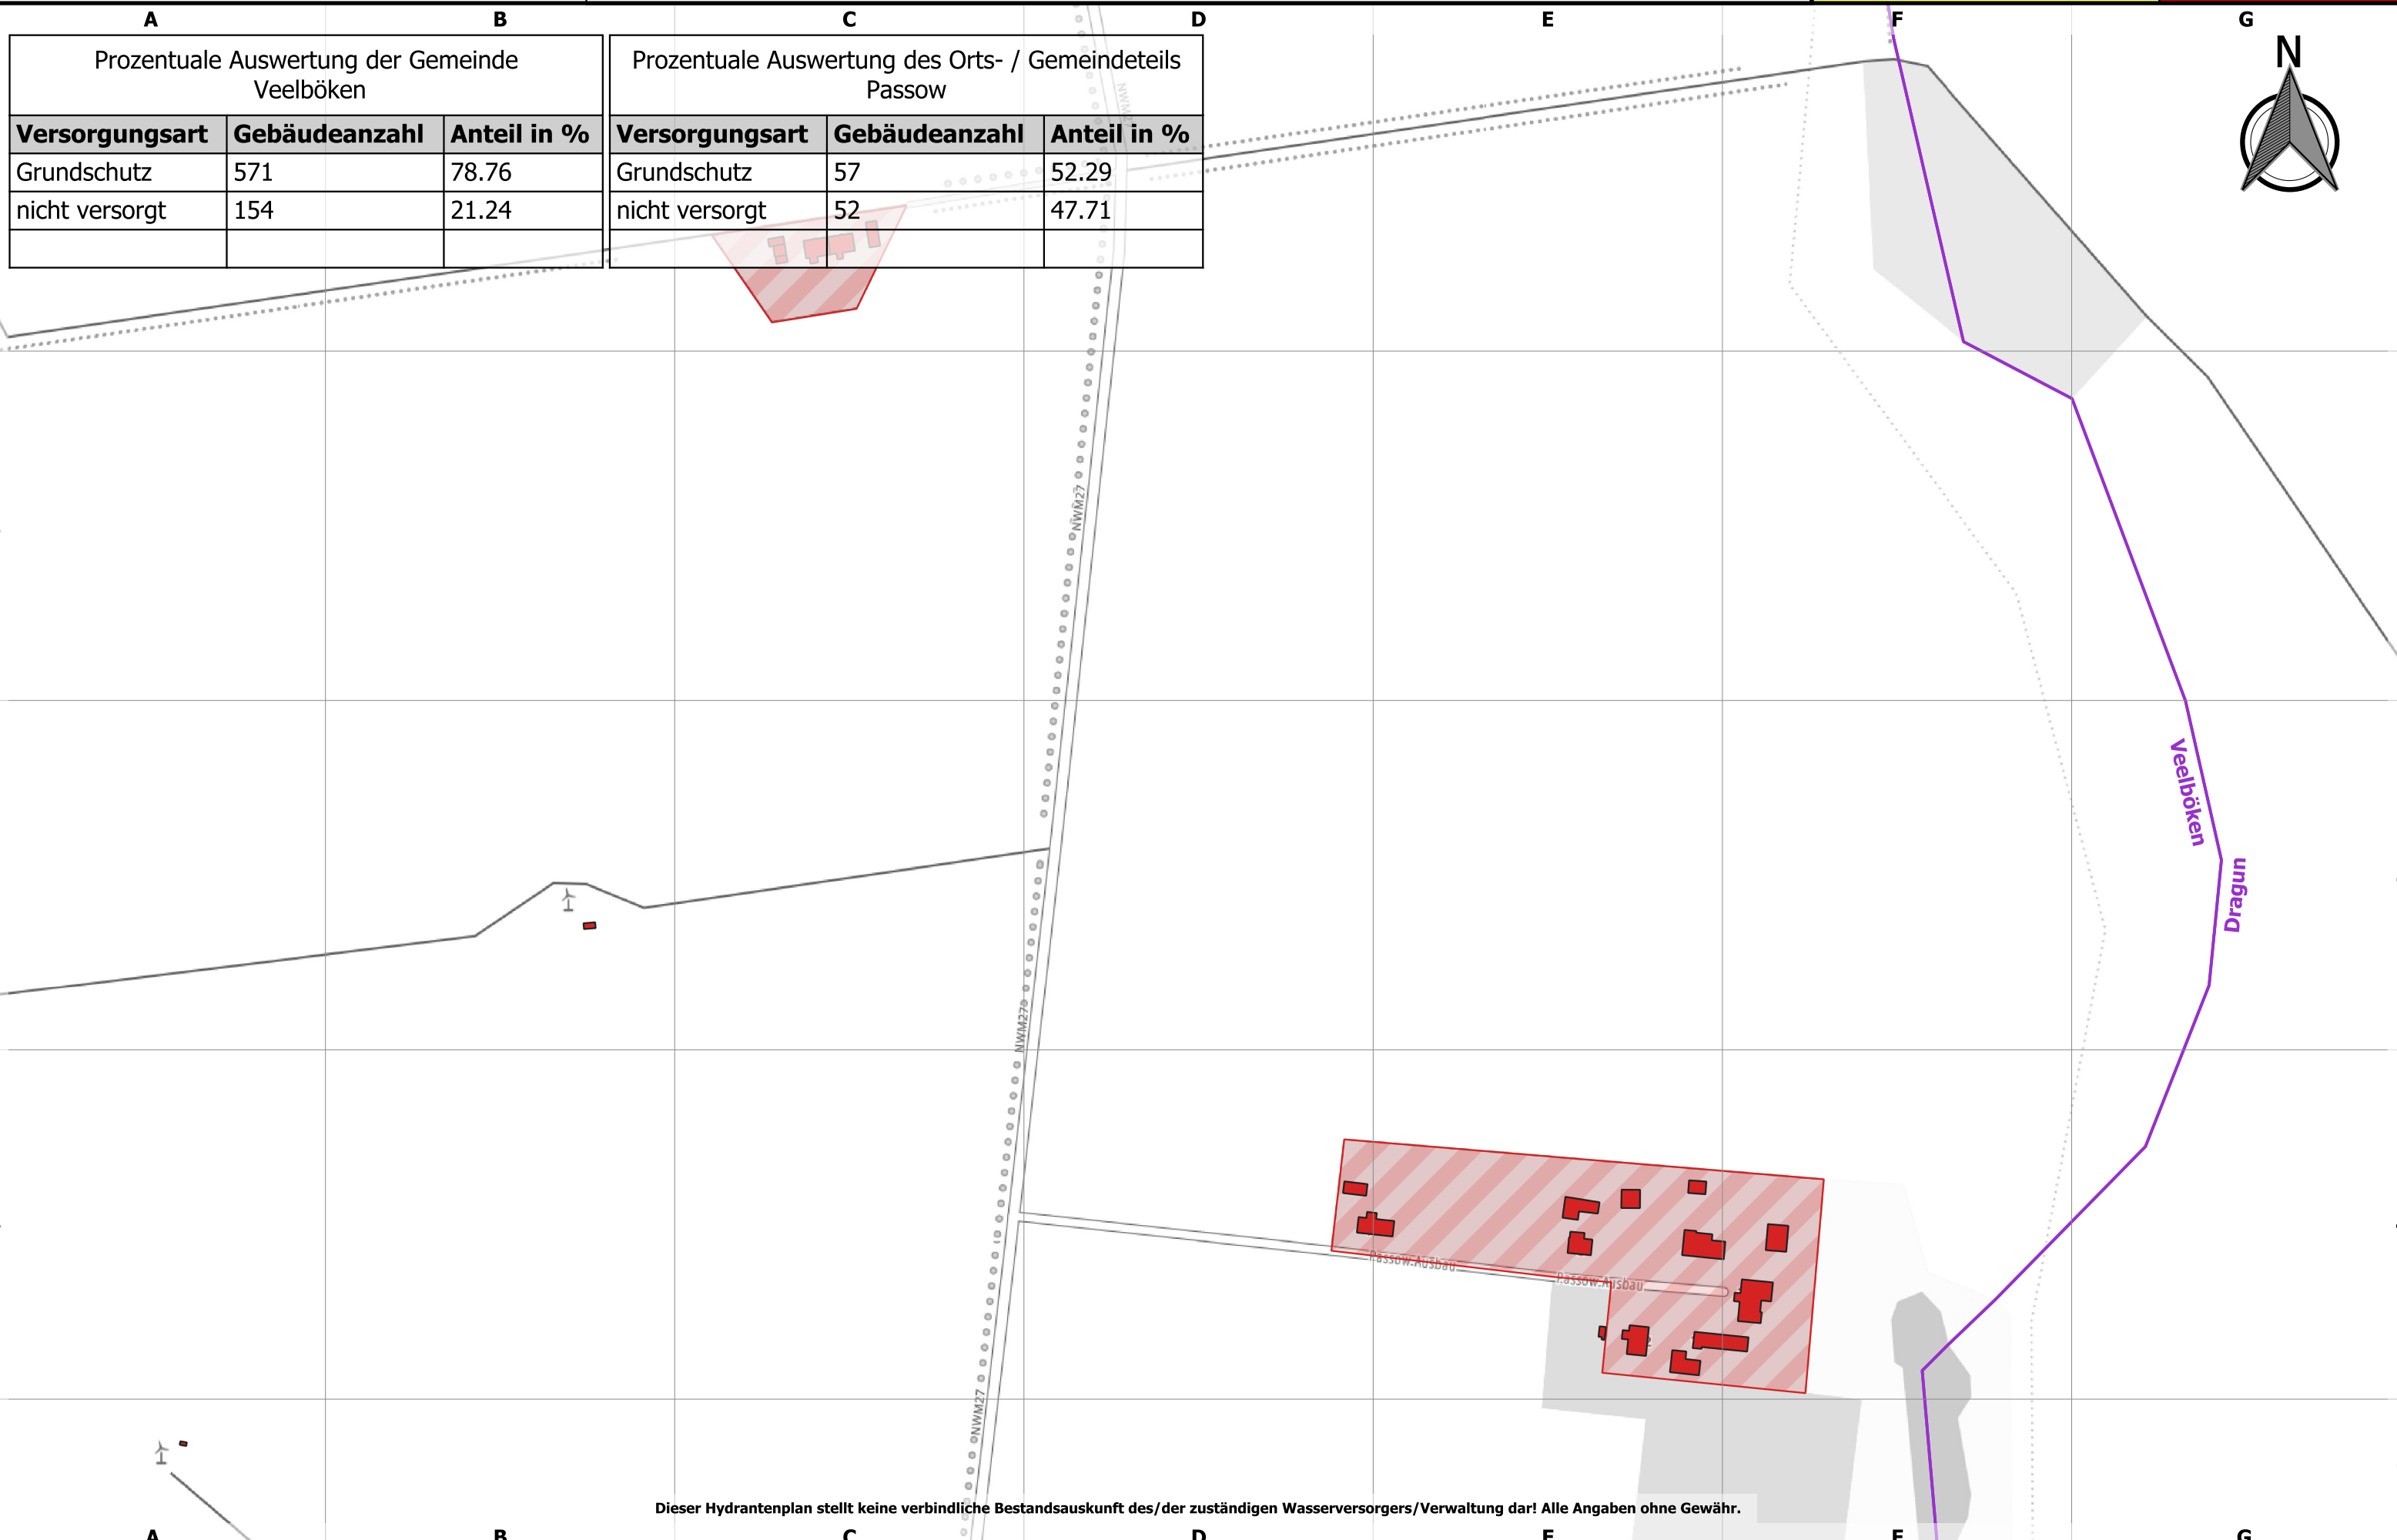

Prozentuale Auswertung der Gemeinde Veelböken		
Versorgungsart	Gebäudeanzahl	Anteil in %
Grundschutz	571	78.76
nicht versorgt	154	21.24

Prozentuale Auswertung des Orts- / Gemeindeteils Passow		
Versorgungsart	Gebäudeanzahl	Anteil in %
Grundschutz	57	52.29
nicht versorgt	52	47.71


Dieser Hydrantenplan stellt keine verbindliche Bestandsauskunft des/der zuständigen Wasserversorgers/Verwaltung dar! Alle Angaben ohne Gewähr.



Landkreis Nordwestmecklenburg
FD Kataster und Vermessung
Stabsstelle Geodatenzentrum
Börzower Weg 3
23936 Grevesmühlen

Löschwasser- und Hydrantenkataster

Radegast

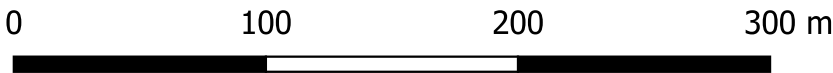


Maßstab: 1:3000

Stand:
20.07.2023

490: 1.1

Prozentuale Auswertung der Gemeinde Krembz		
Versorgungsart	Gebäudeanzahl	Anteil in %
Grundschutz	673	76.13
nicht versorgt	211	23.87

Prozentuale Auswertung des Orts- / Gemeindeteils Radegast		
Versorgungsart	Gebäudeanzahl	Anteil in %
Grundschutz	47	55.29
nicht versorgt	38	44.71

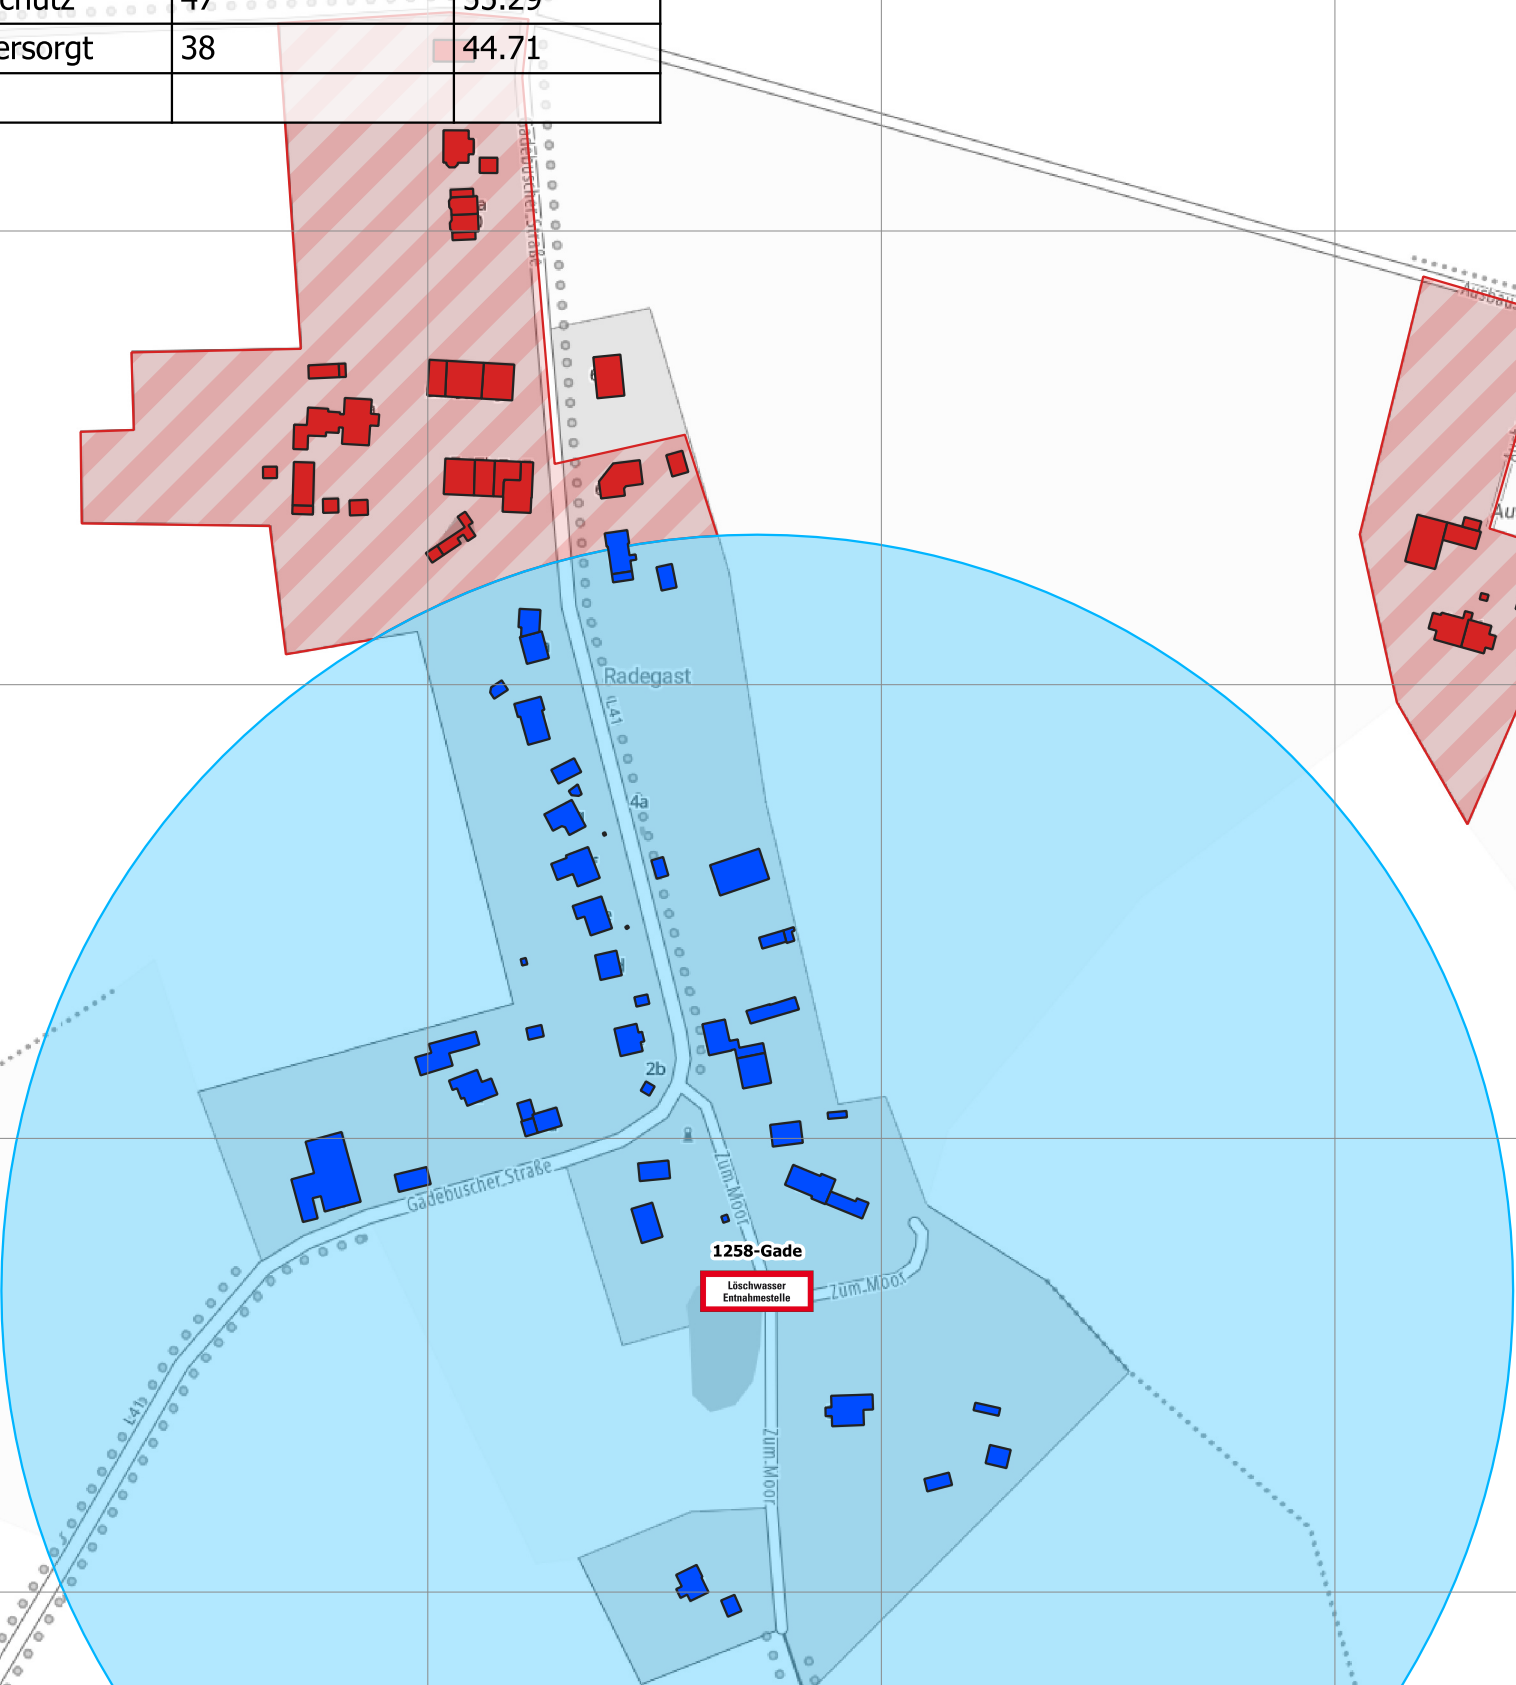


Dieser Hydrantenplan stellt keine verbindliche Bestandsauskunft des/der zuständigen Wasserversorgers/Verwaltung dar! Alle Angaben ohne Gewähr.



Landkreis Nordwestmecklenburg
FD Kataster und Vermessung
Stabsstelle Geodatenzentrum
Börzower Weg 3
23936 Grevesmühlen

Löschwasser- und Hydrantenkataster


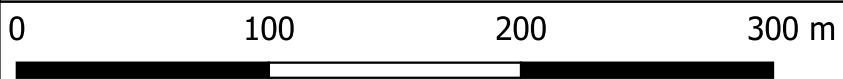


Maßstab: 1:3000

Rambeel

Stand:
20.07.2023

379: 1.1

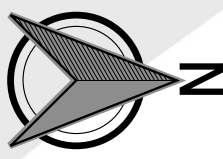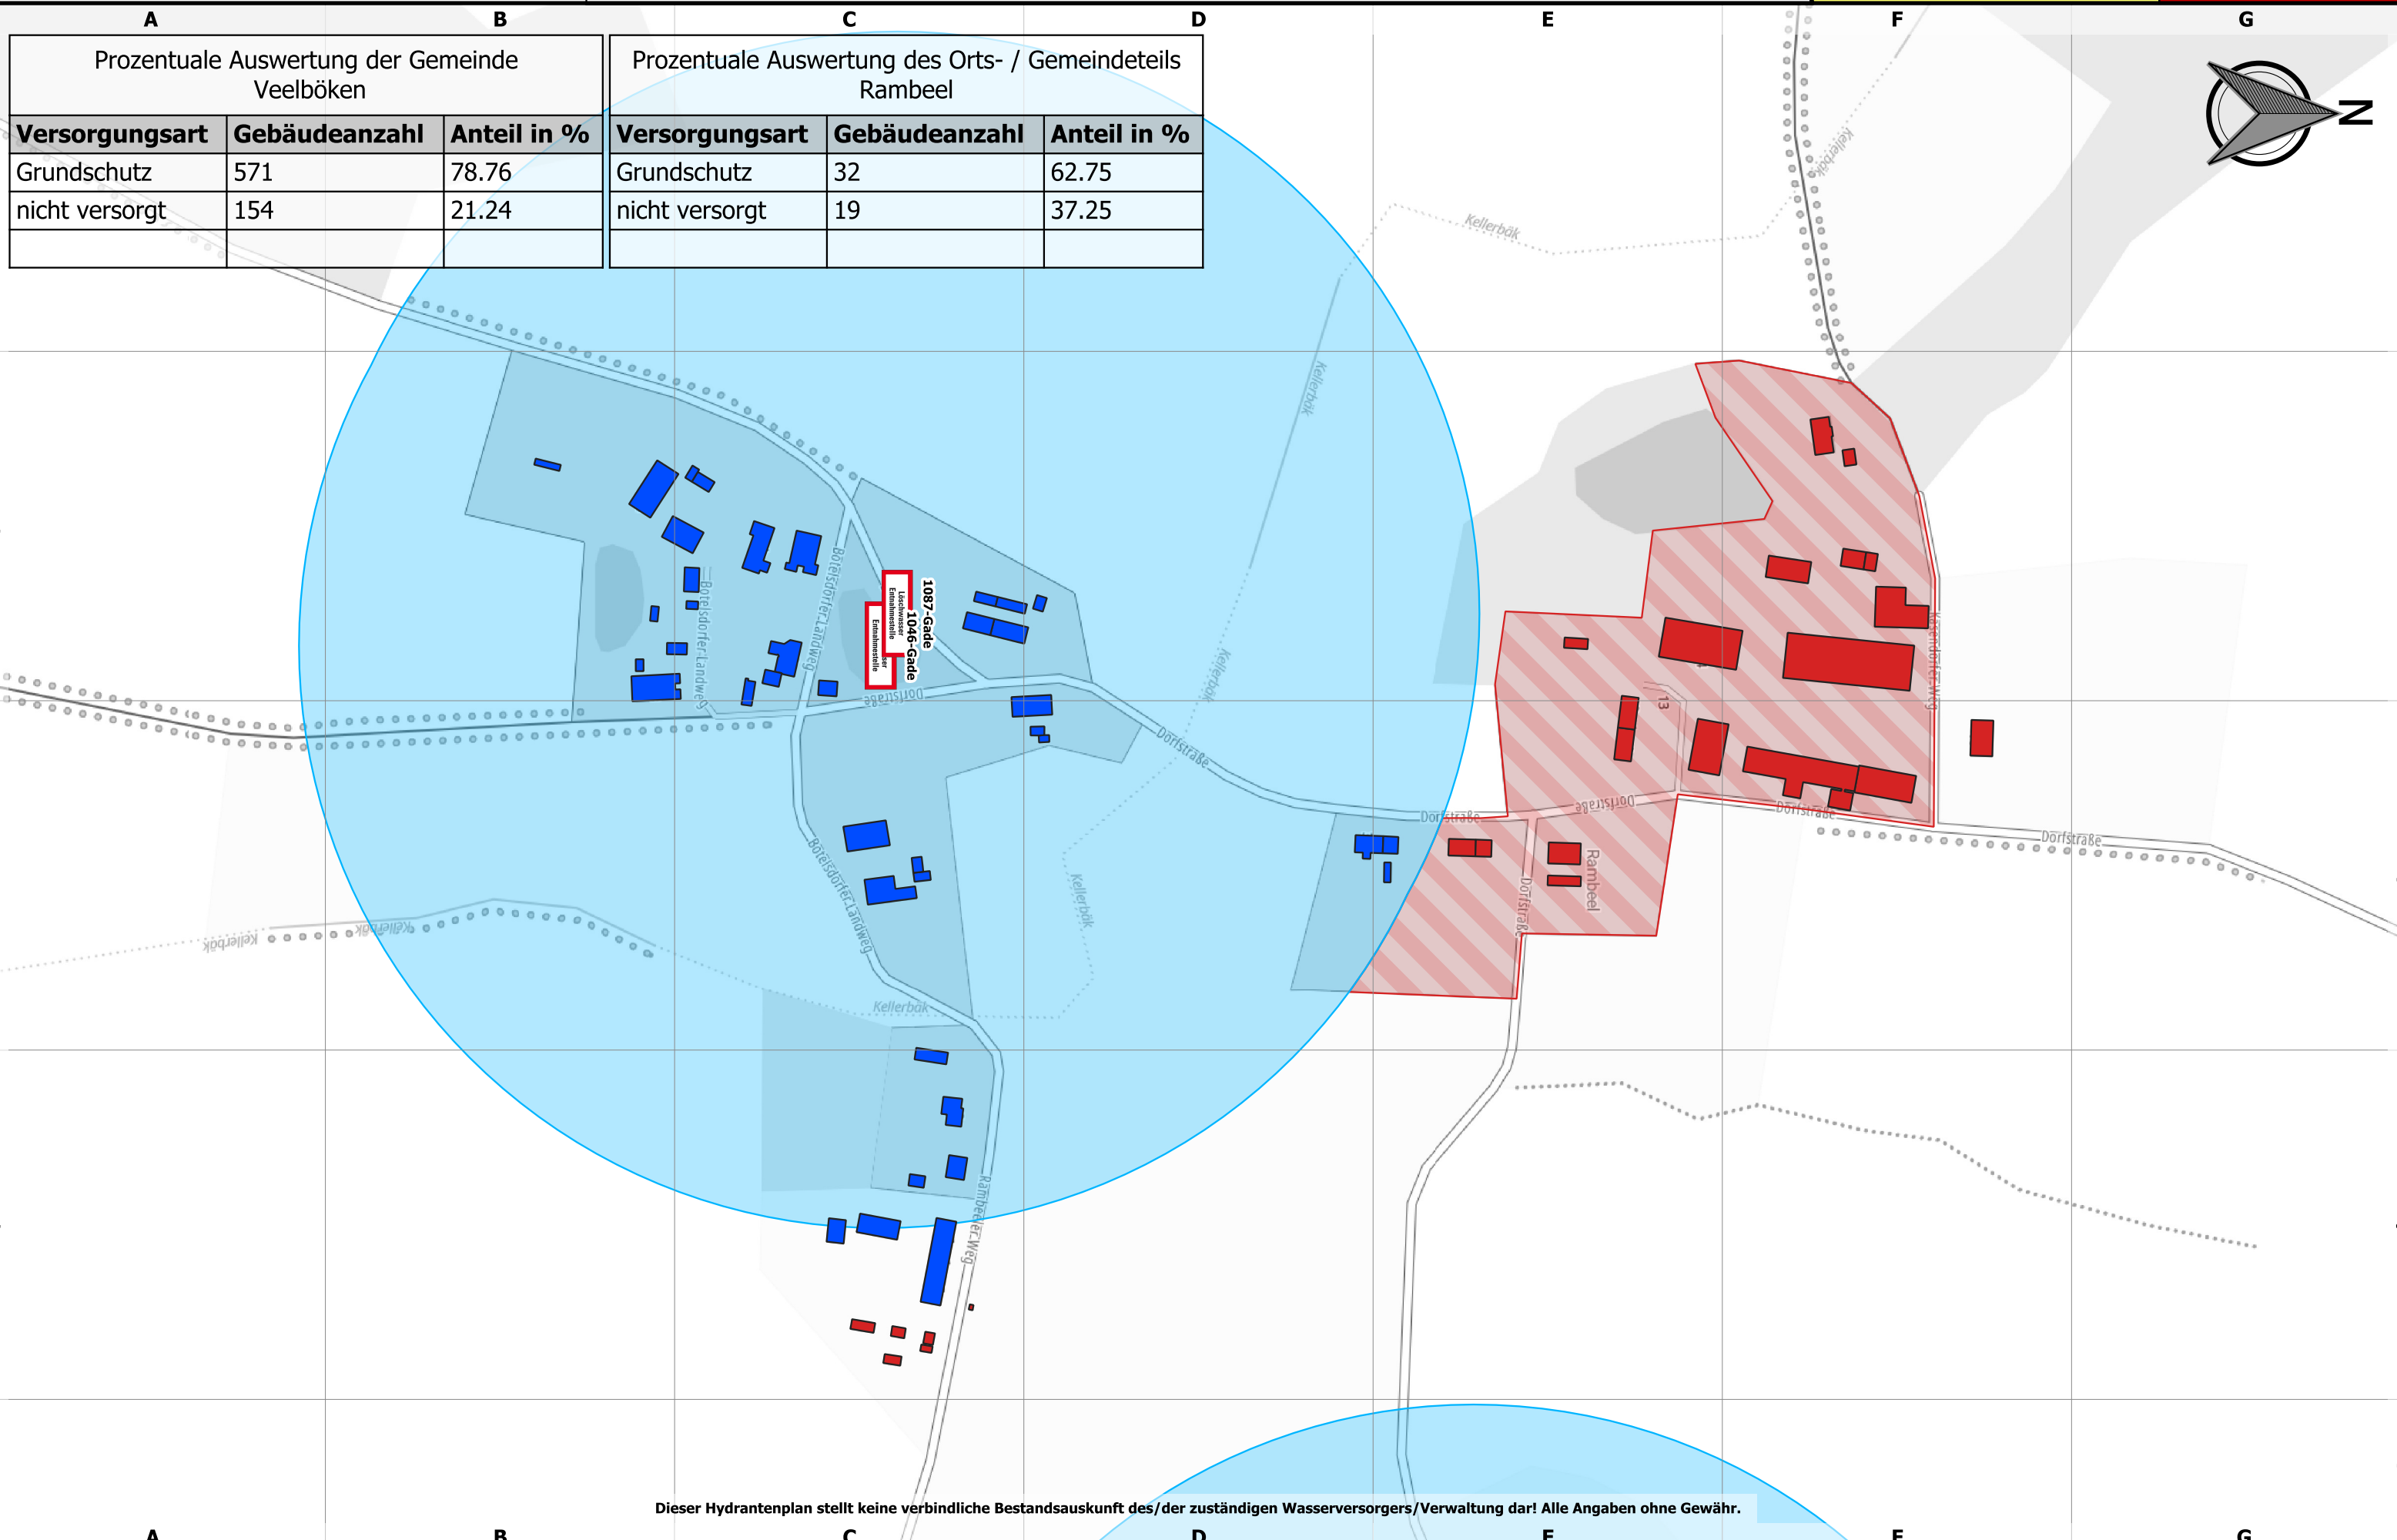

Prozentuale Auswertung der Gemeinde Veelböken		
Versorgungsart	Gebäudeanzahl	Anteil in %
Grundschutz	571	78.76
nicht versorgt	154	21.24


Prozentuale Auswertung des Orts- / Gemeindeteils Rambeel		
Versorgungsart	Gebäudeanzahl	Anteil in %
Grundschutz	32	62.75
nicht versorgt	19	37.25

Dieser Hydrantenplan stellt keine verbindliche Bestandsauskunft des/der zuständigen Wasserversorgers/Verwaltung dar! Alle Angaben ohne Gewähr.



Landkreis Nordwestmecklenburg
FD Kataster und Vermessung
Stabsstelle Geodatenzentrum
Börzower Weg 3
23936 Grevesmühlen

Löschwasser- und Hydrantenkataster

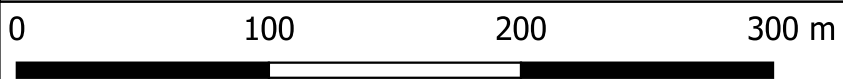

Maßstab: 1:3000



Reinhardtsdorf

Stand:
20.07.2023

252: 1.1

Prozentuale Auswertung der Gemeinde Gadebusch, Stadt		
Versorgungsart	Gebäudeanzahl	Anteil in %
Grundschutz	2206	68.11
nicht versorgt	1033	31.89

Prozentuale Auswertung des Orts- / Gemeindeteils Reinhardtsdorf		
Versorgungsart	Gebäudeanzahl	Anteil in %
Grundschutz	35	53.85
nicht versorgt	30	46.15

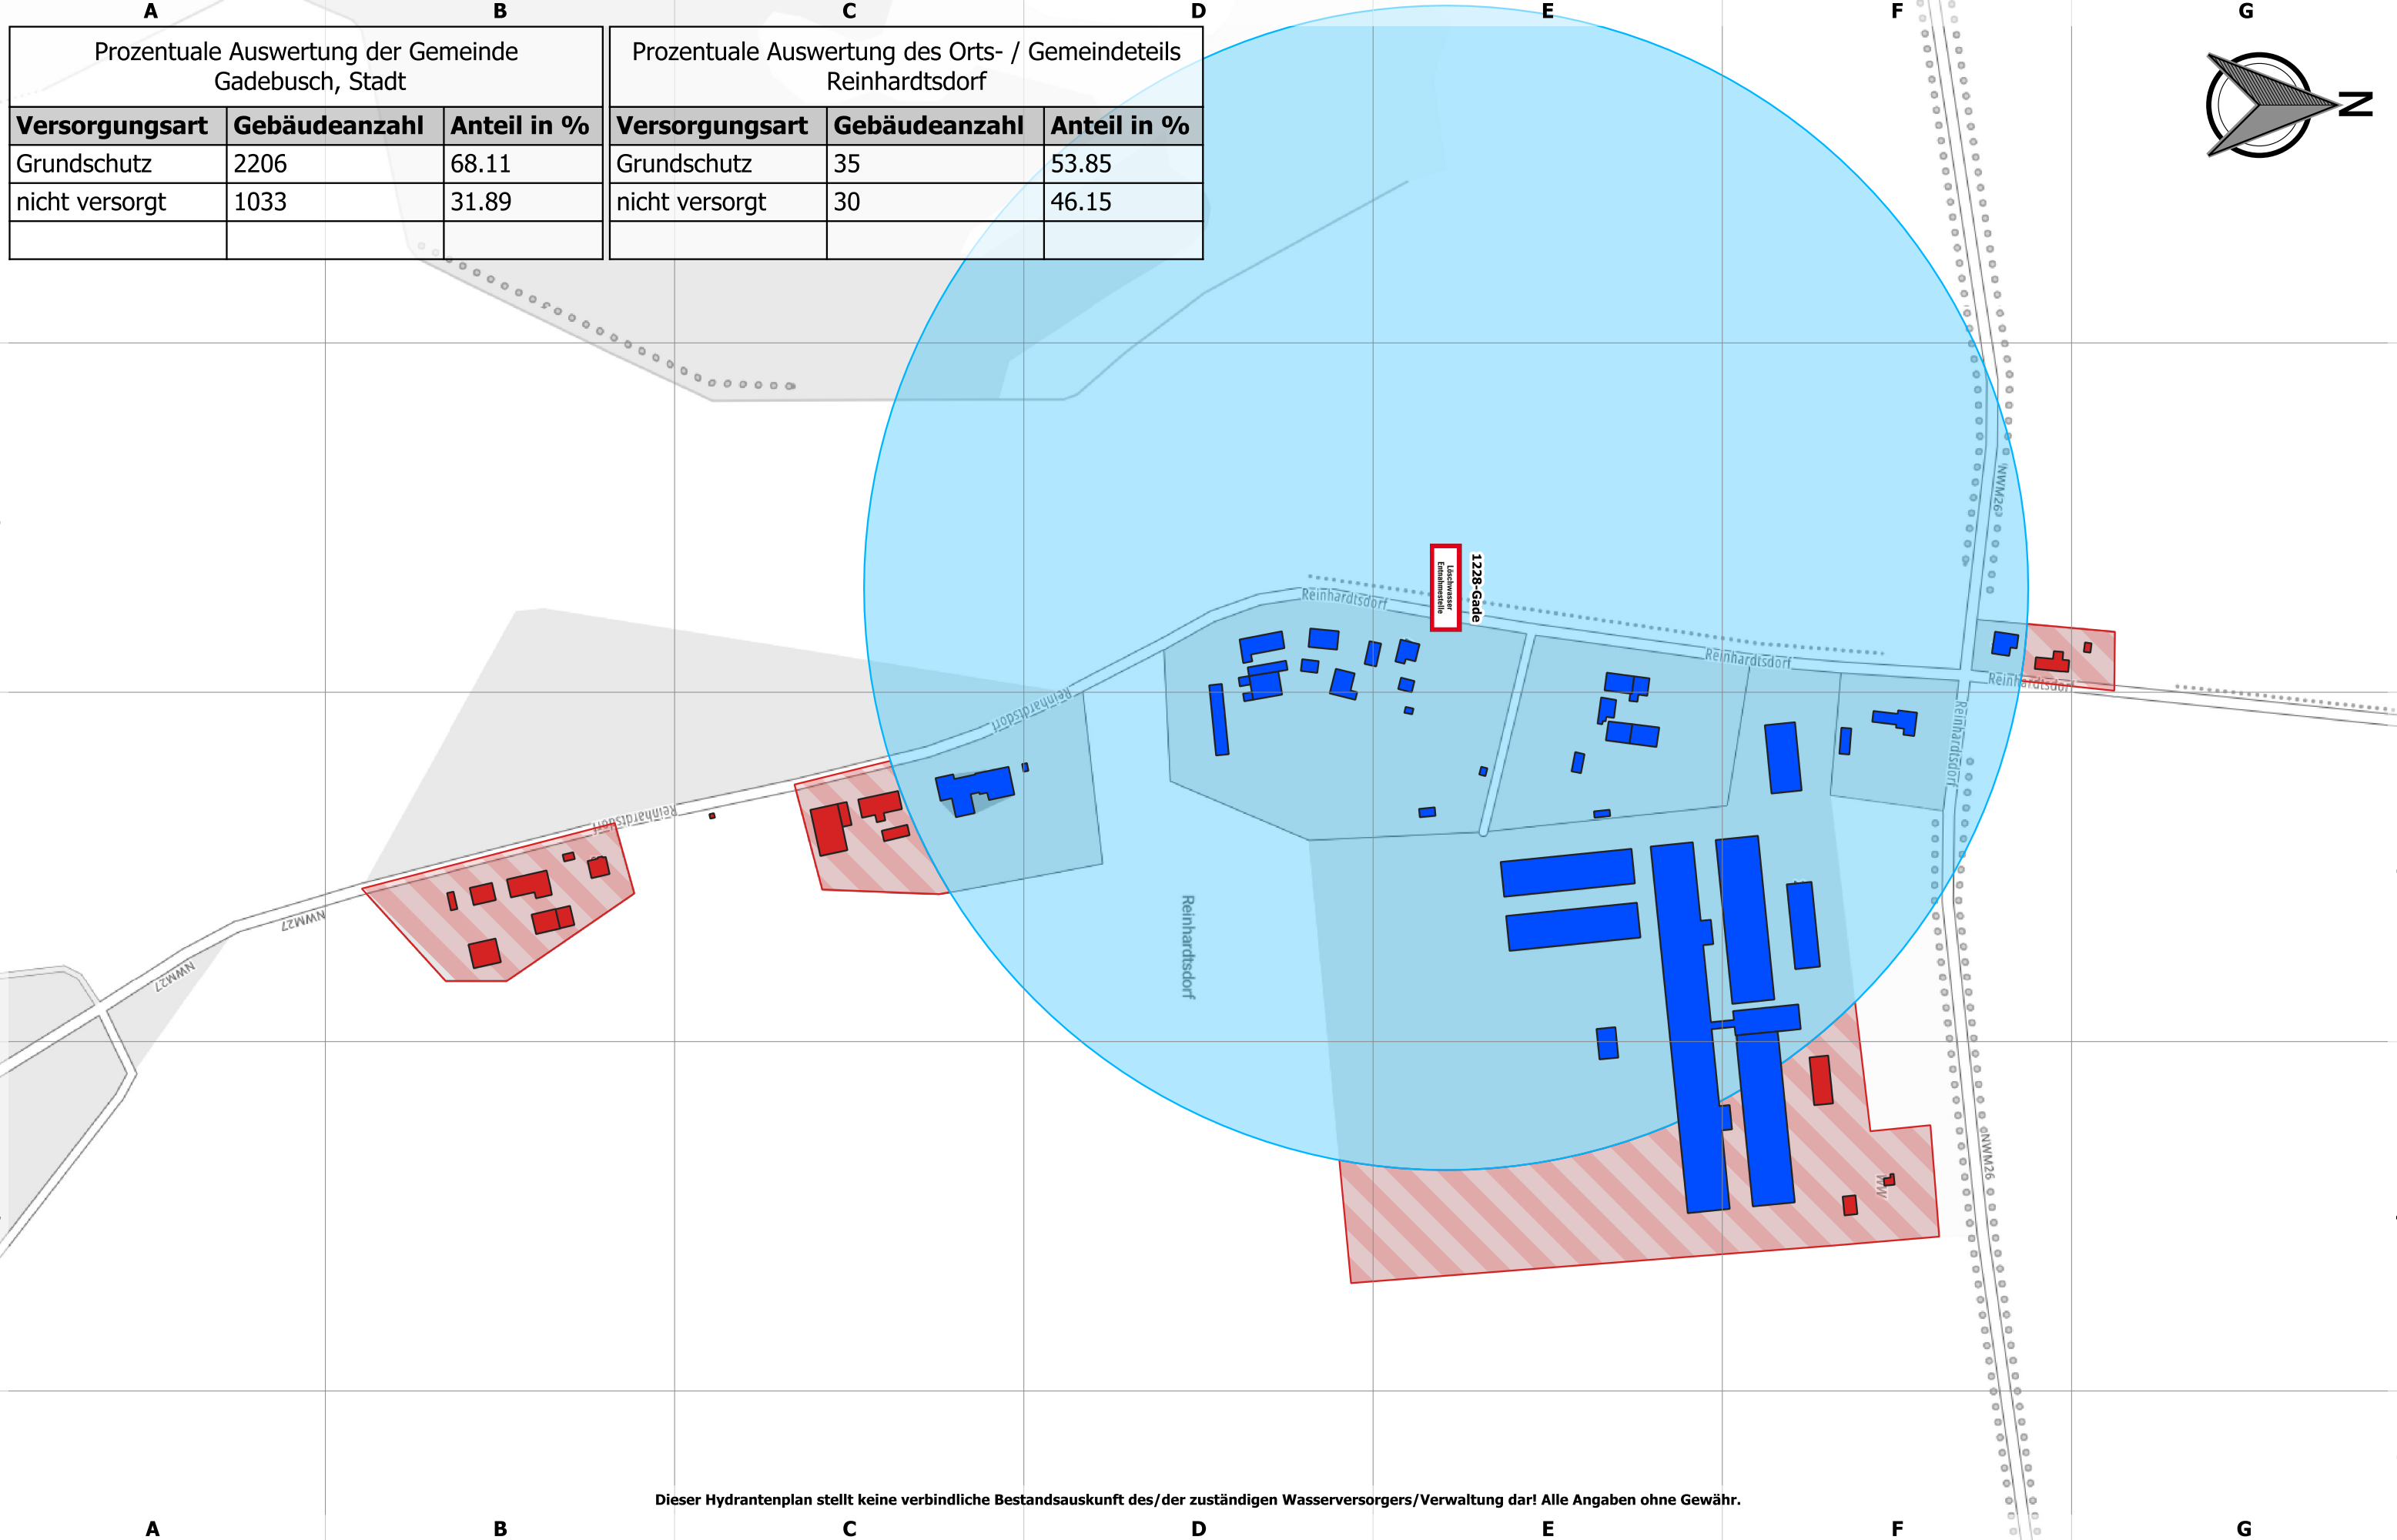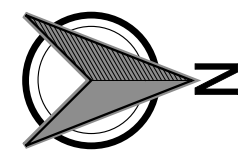


Dieser Hydrantenplan stellt keine verbindliche Bestandsauskunft des/der zuständigen Wasserversorgers/Verwaltung dar! Alle Angaben ohne Gewähr.



Landkreis Nordwestmecklenburg
FD Kataster und Vermessung
Stabsstelle Geodatenzentrum
Börzower Weg 3
23936 Grevesmühlen

Löschwasser- und Hydrantenkataster

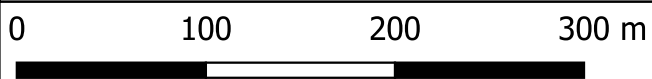


Maßstab: 1:4000

Roggendorf

Stand:
20.07.2023

506: 1.1

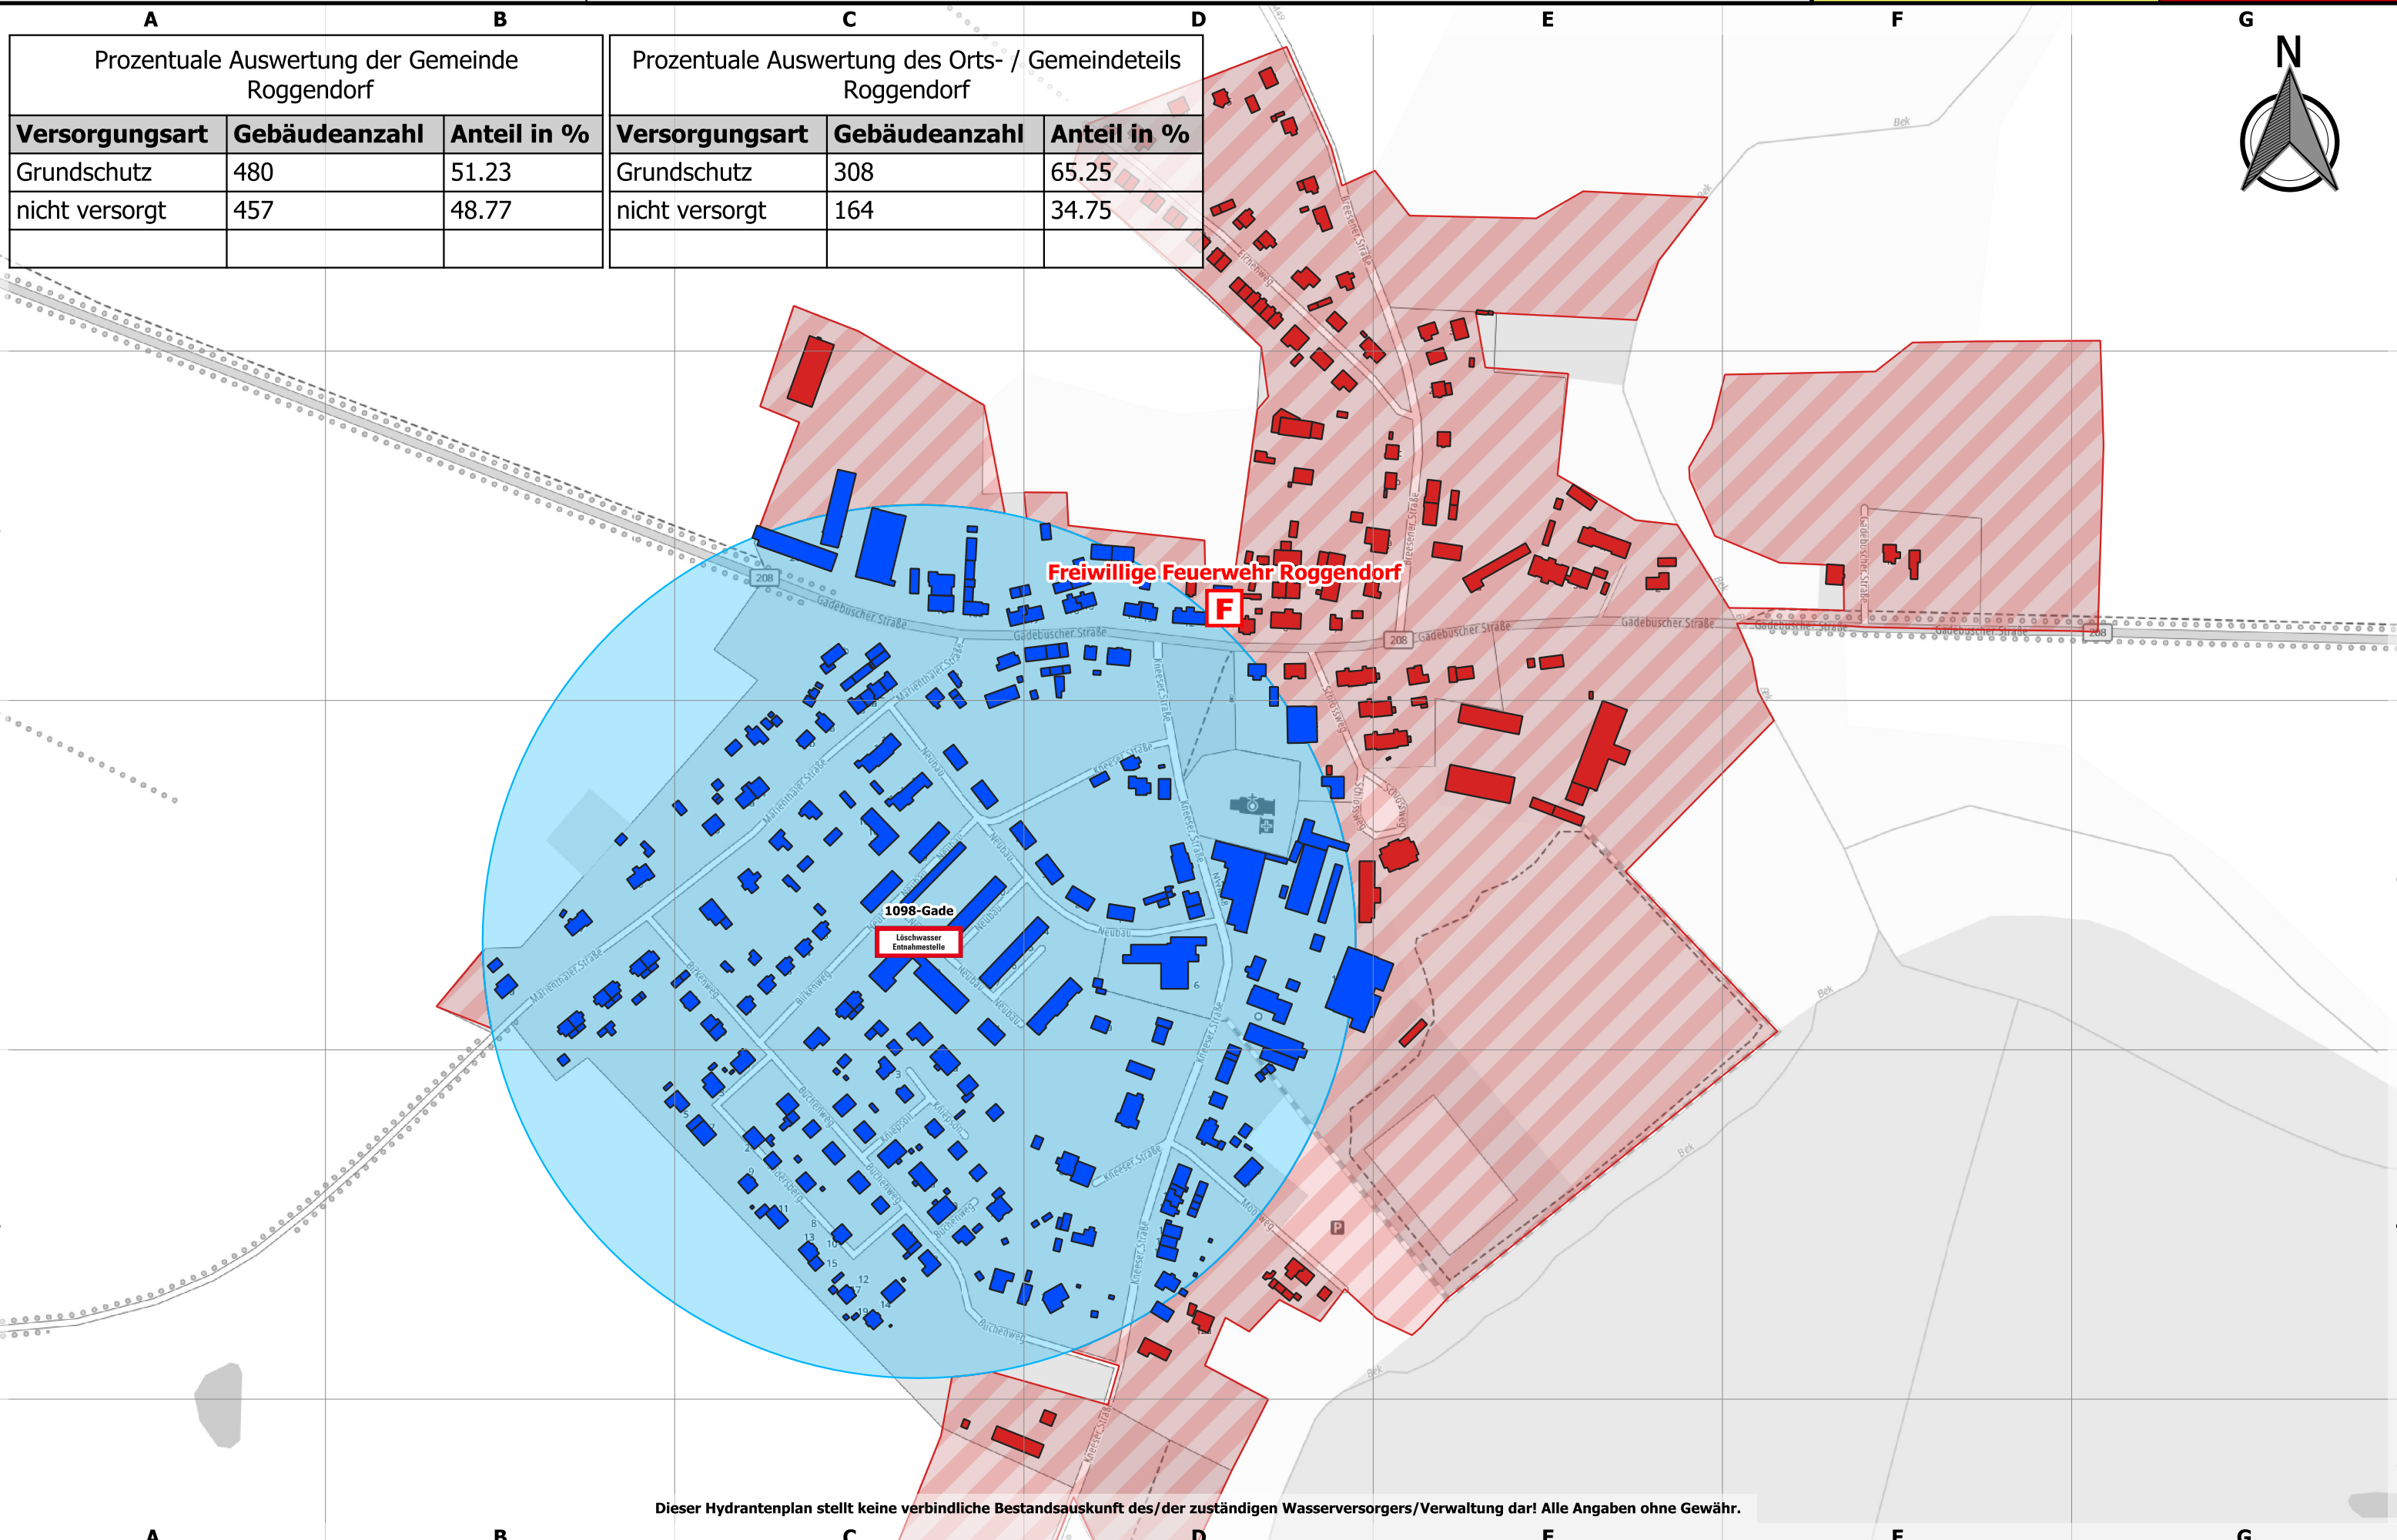

Prozentuale Auswertung der Gemeinde Roggendorf		
Versorgungsart	Gebäudeanzahl	Anteil in %
Grundschatz	480	51.23
nicht versorgt	457	48.77


Prozentuale Auswertung des Orts- / Gemeindeteils Roggendorf		
Versorgungsart	Gebäudeanzahl	Anteil in %
Grundschatz	308	65.25
nicht versorgt	164	34.75

Dieser Hydrantenplan stellt keine verbindliche Bestandsauskunft des/der zuständigen Wasserversorgers/Verwaltung dar! Alle Angaben ohne Gewähr.



Landkreis Nordwestmecklenburg
FD Kataster und Vermessung
Stabsstelle Geodatenzentrum
Börzower Weg 3
23936 Grevesmühlen


Löschwasser- und Hydrantenkataster

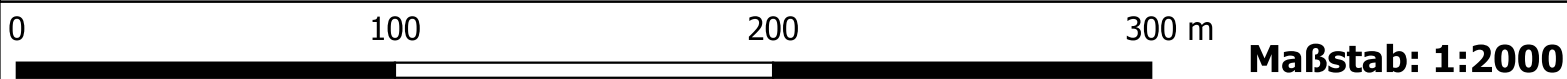

Rögnitz

Stand:
20.07.2023

470: 1.1

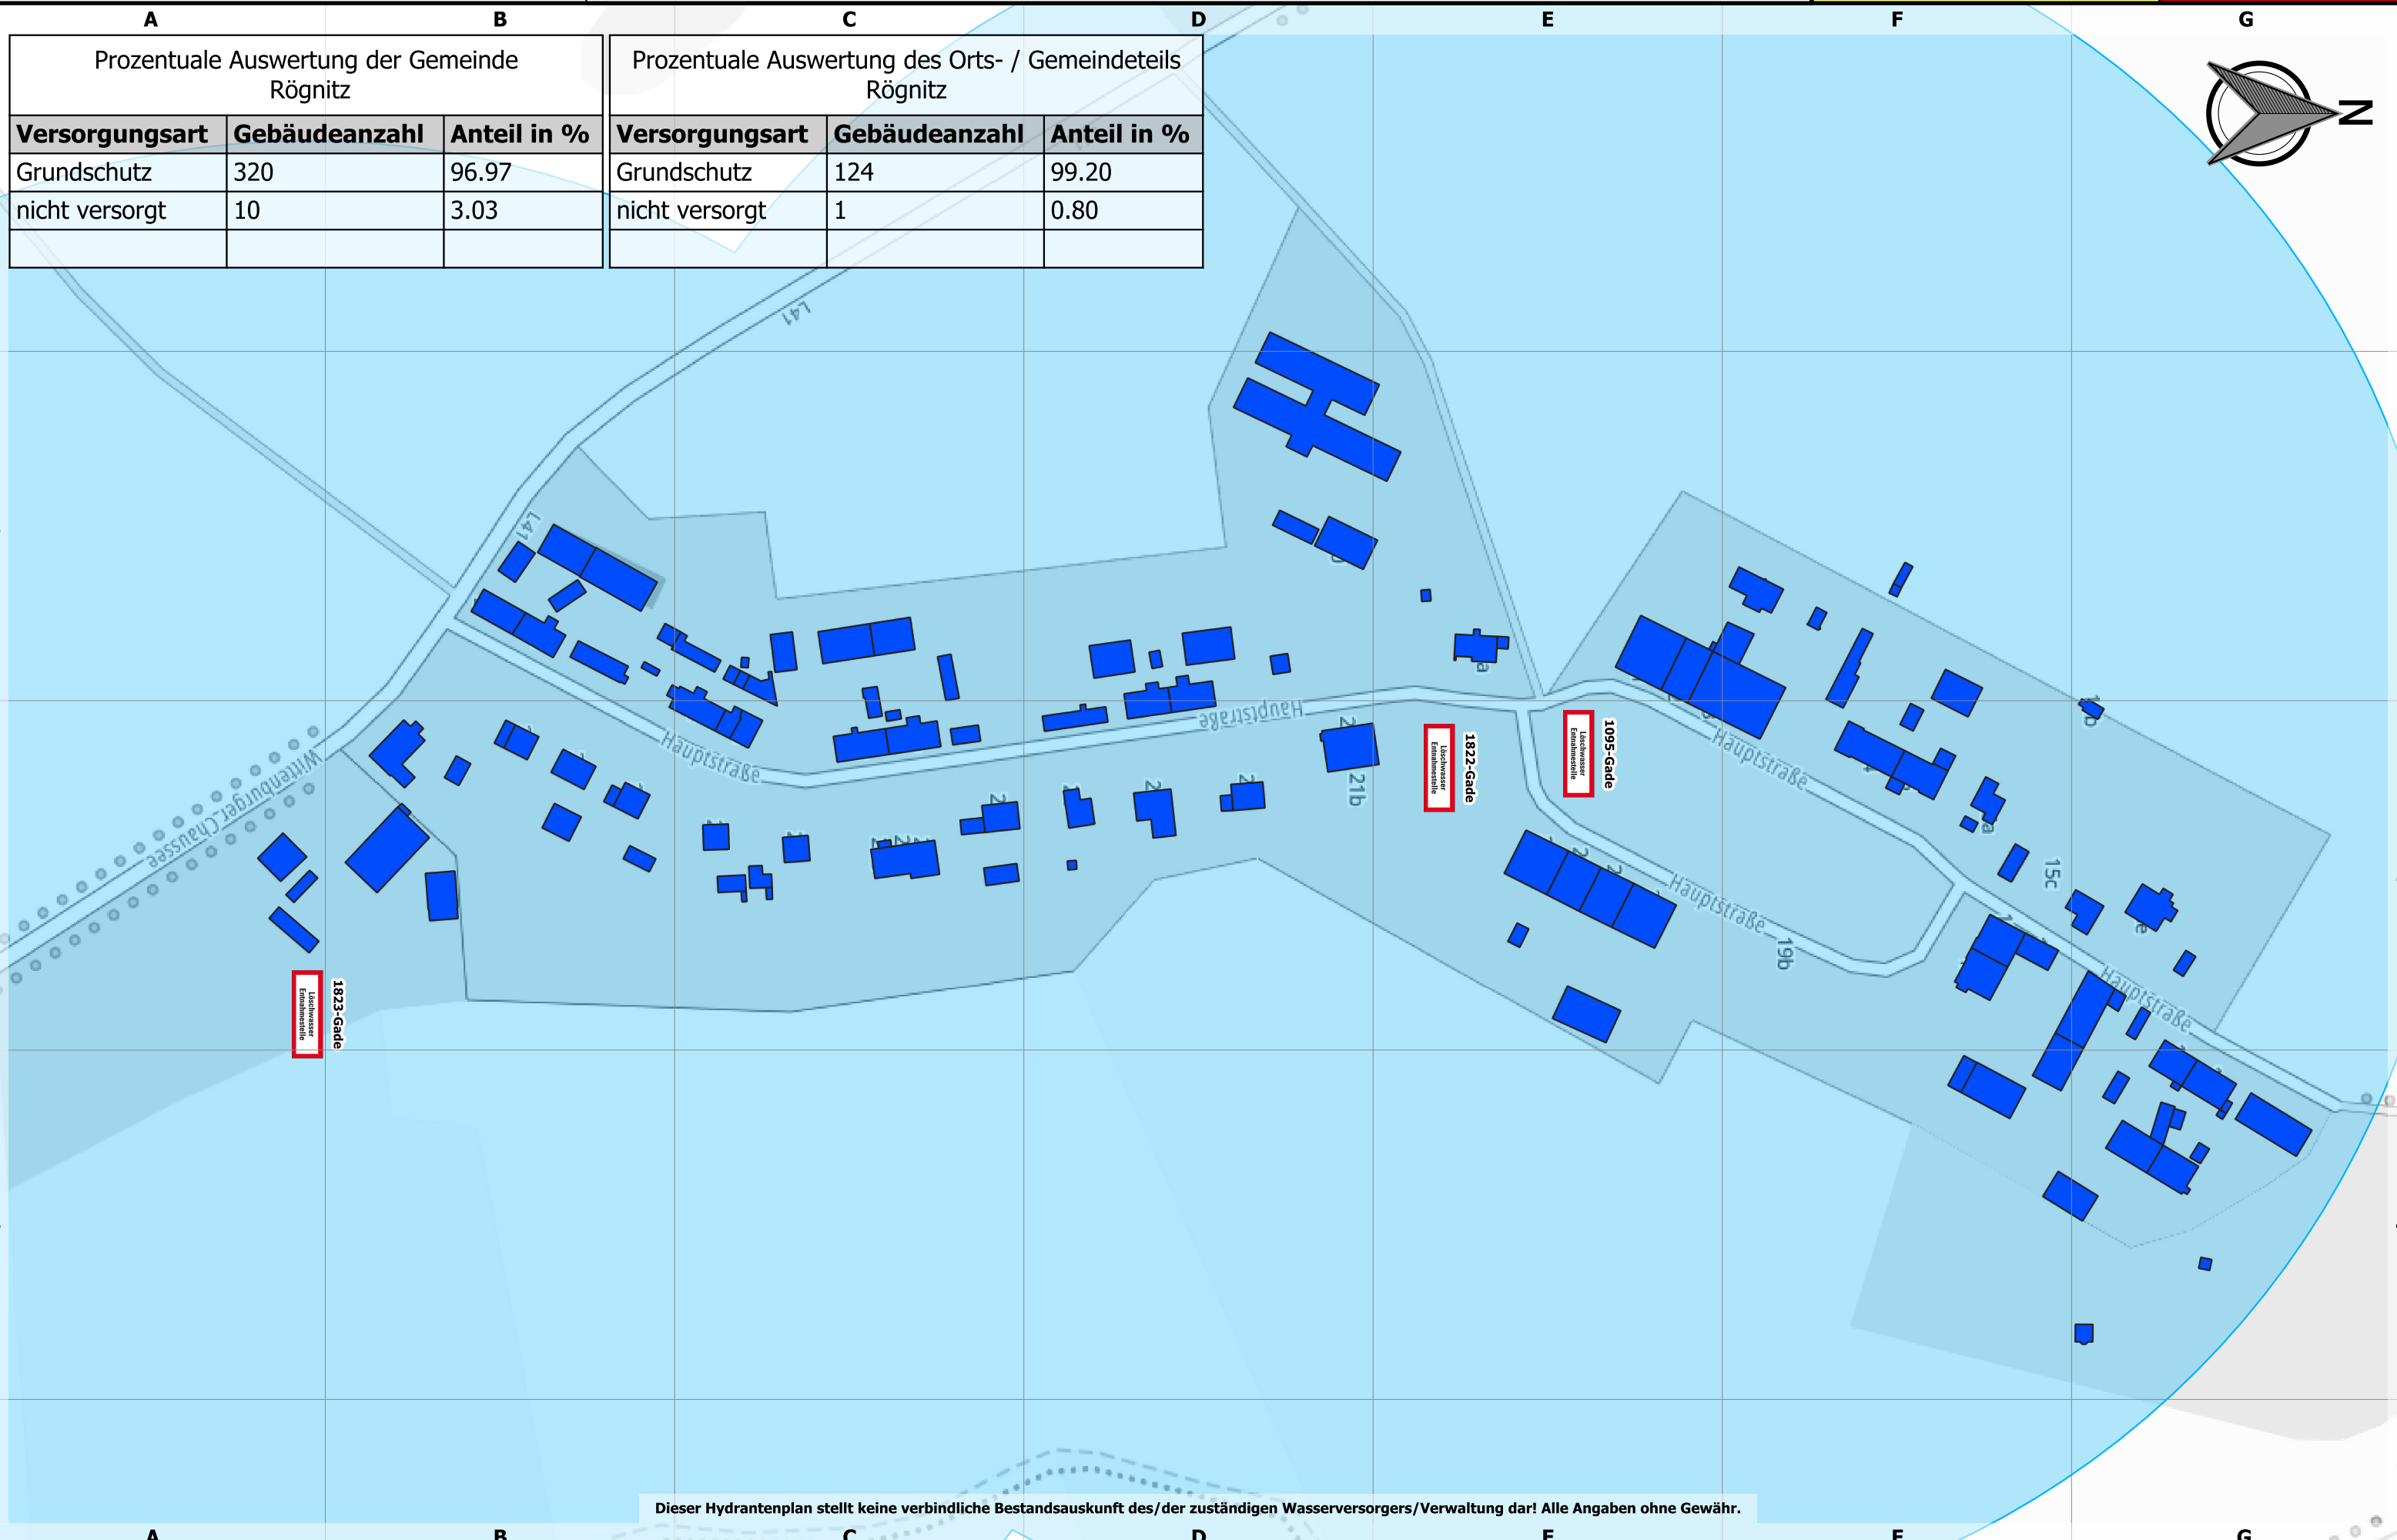

Prozentuale Auswertung der Gemeinde Rögnitz		
Versorgungsart	Gebäudeanzahl	Anteil in %
Grundschutz	320	96.97
nicht versorgt	10	3.03

Prozentuale Auswertung des Orts- / Gemeindeteils Rögnitz		
Versorgungsart	Gebäudeanzahl	Anteil in %
Grundschutz	124	99.20
nicht versorgt	1	0.80



Landkreis Nordwestmecklenburg
FD Kataster und Vermessung
Stabsstelle Geodatenzentrum
Börzower Weg 3
23936 Grevesmühlen


Löschwasser- und Hydrantenkataster



Sandfeld

Stand:
20.07.2023

480: 1.1

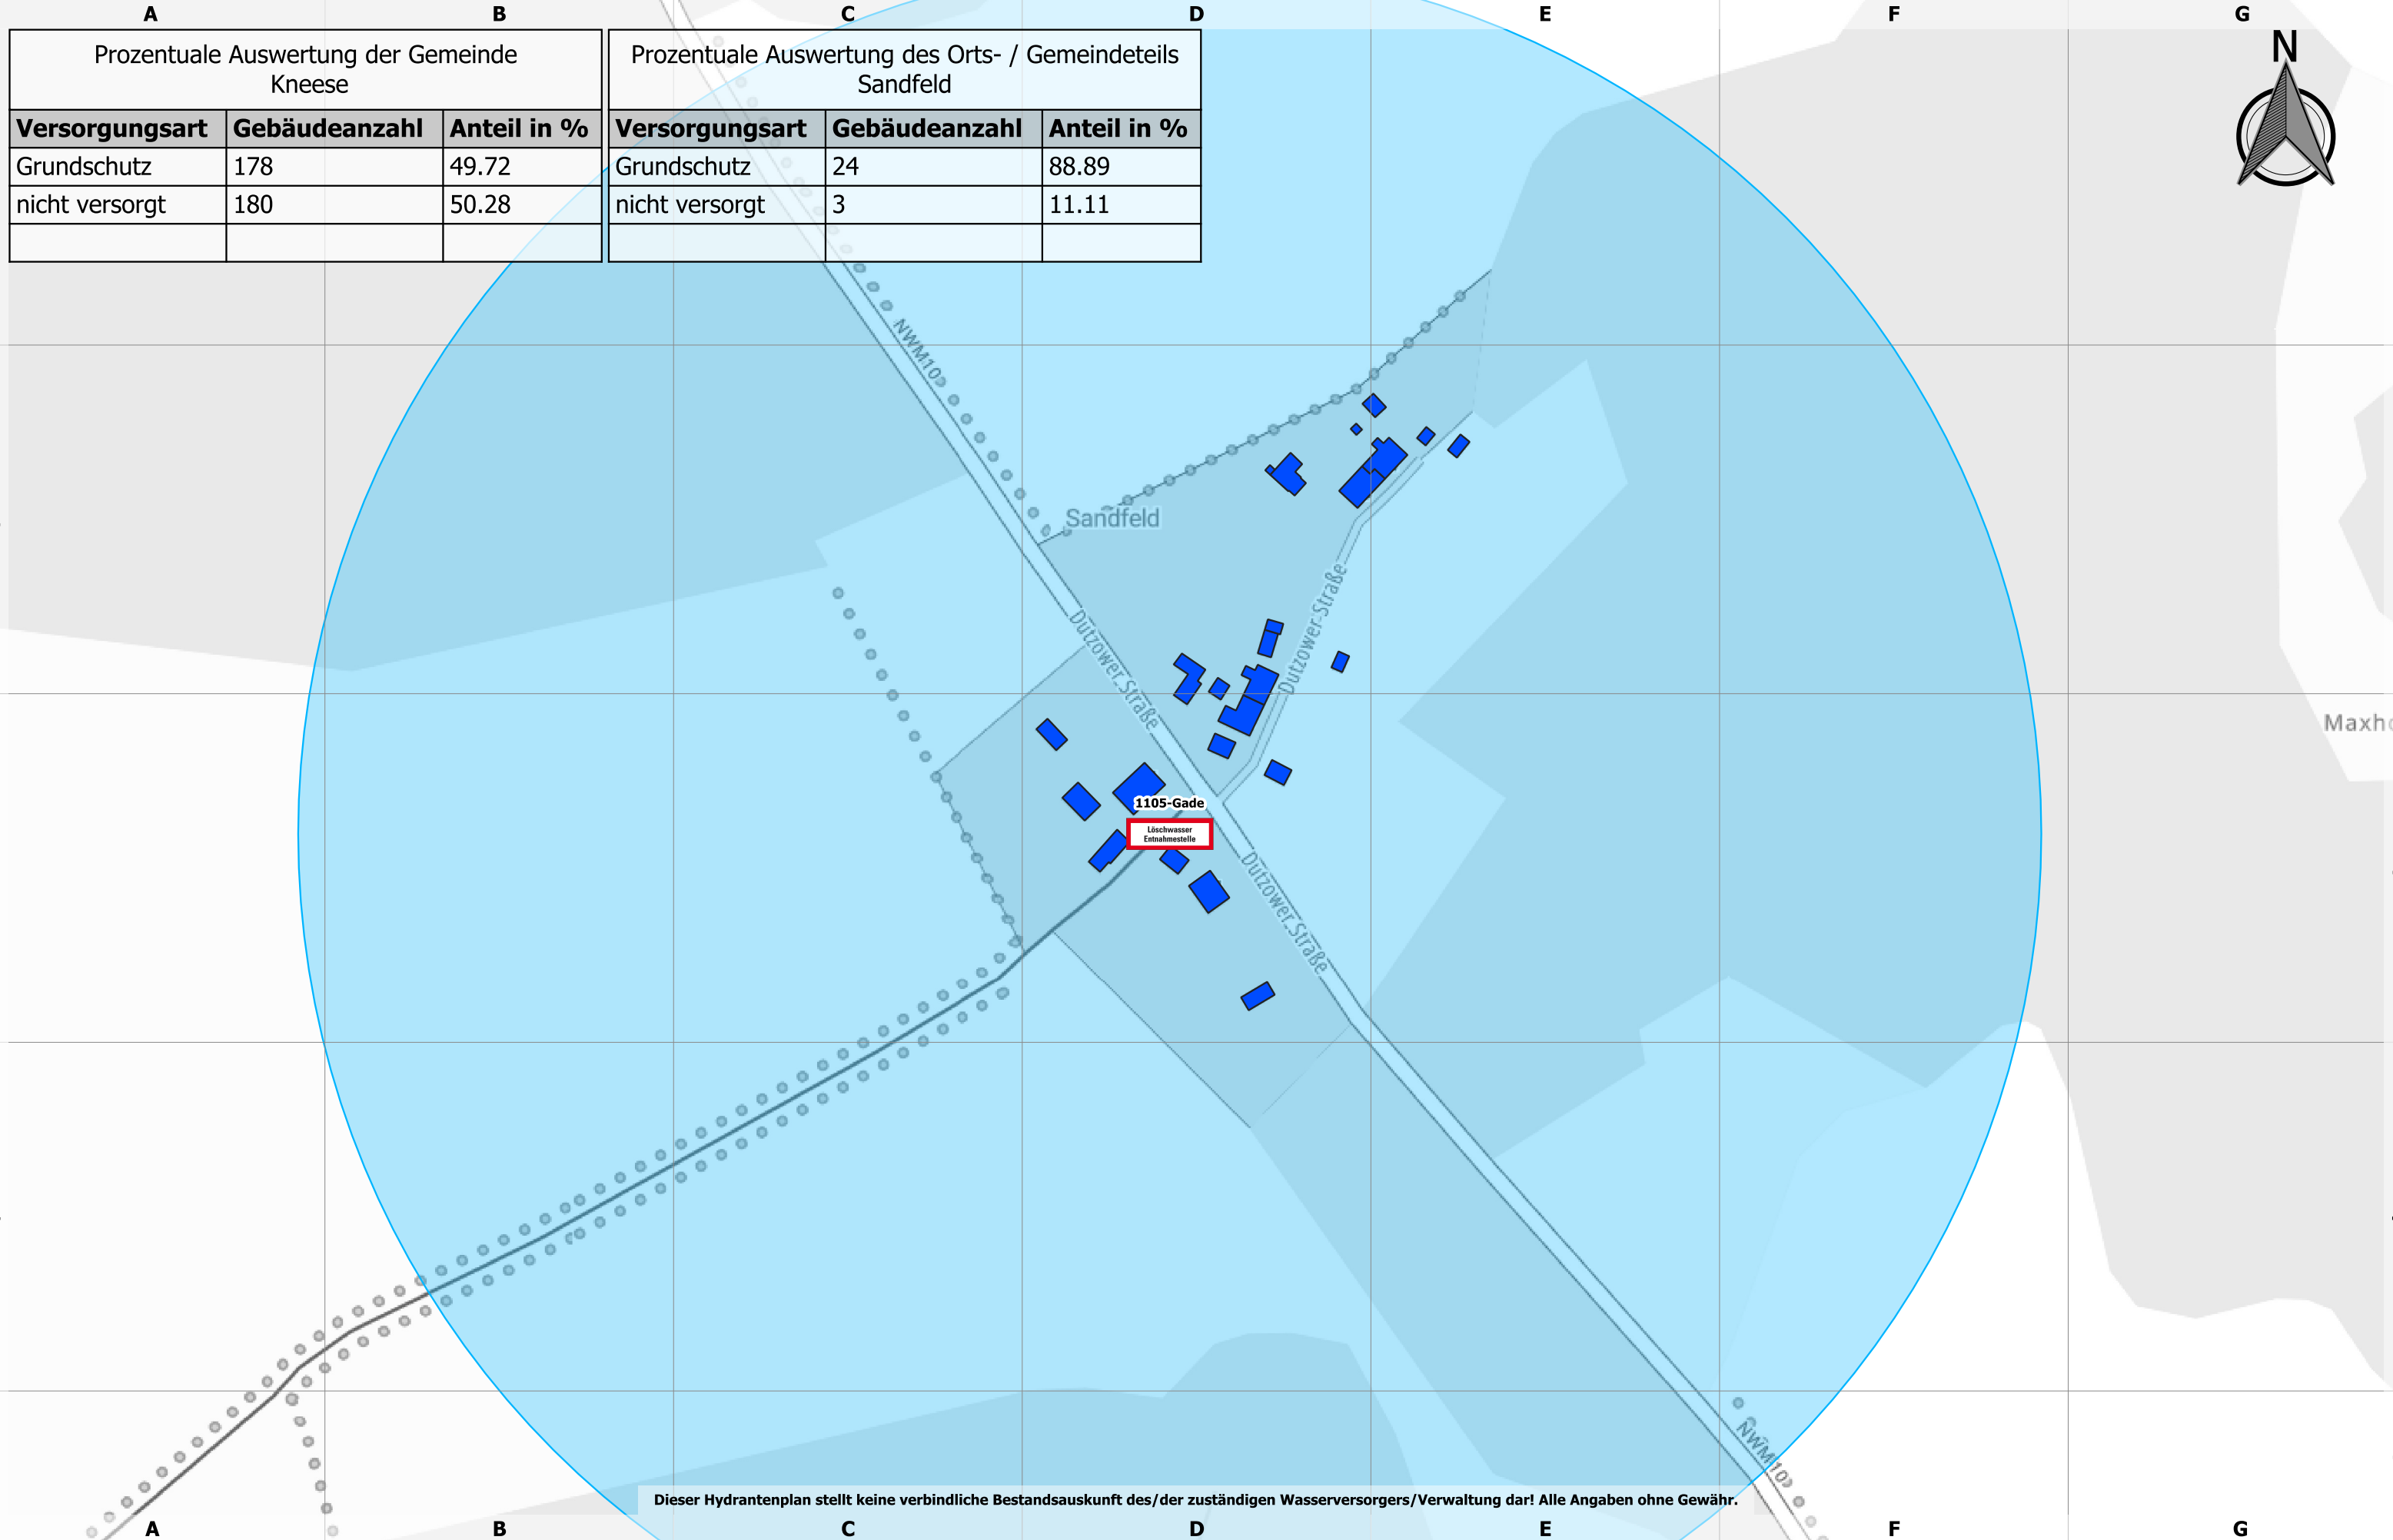

Prozentuale Auswertung der Gemeinde Kneese		
Versorgungsart	Gebäudeanzahl	Anteil in %
Grundschutz	178	49.72
nicht versorgt	180	50.28

Prozentuale Auswertung des Orts- / Gemeindeteils Sandfeld		
Versorgungsart	Gebäudeanzahl	Anteil in %
Grundschutz	24	88.89
nicht versorgt	3	11.11


Dieser Hydrantenplan stellt keine verbindliche Bestandsauskunft des/der zuständigen Wasserversorgers/Verwaltung dar! Alle Angaben ohne Gewähr.



Landkreis Nordwestmecklenburg
FD Kataster und Vermessung
Stabsstelle Geodatenzentrum
Börzower Weg 3
23936 Grevesmühlen

Löschwasser- und Hydrantenkataster

Schönfeld


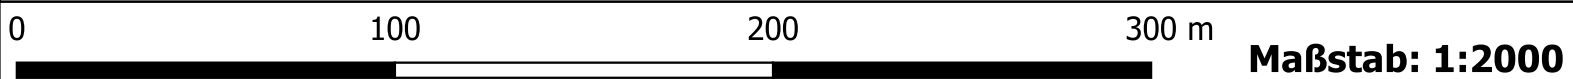


Stand:
20.07.2023

686: 1.1

Prozentuale Auswertung der Gemeinde Mühlen Eichsen		
Versorgungsart	Gebäudeanzahl	Anteil in %
Grundschutz	458	62.23
nicht versorgt	278	37.77

Prozentuale Auswertung des Orts- / Gemeindeteils Schönfeld		
Versorgungsart	Gebäudeanzahl	Anteil in %
Grundschutz	96	91.43
nicht versorgt	9	8.57

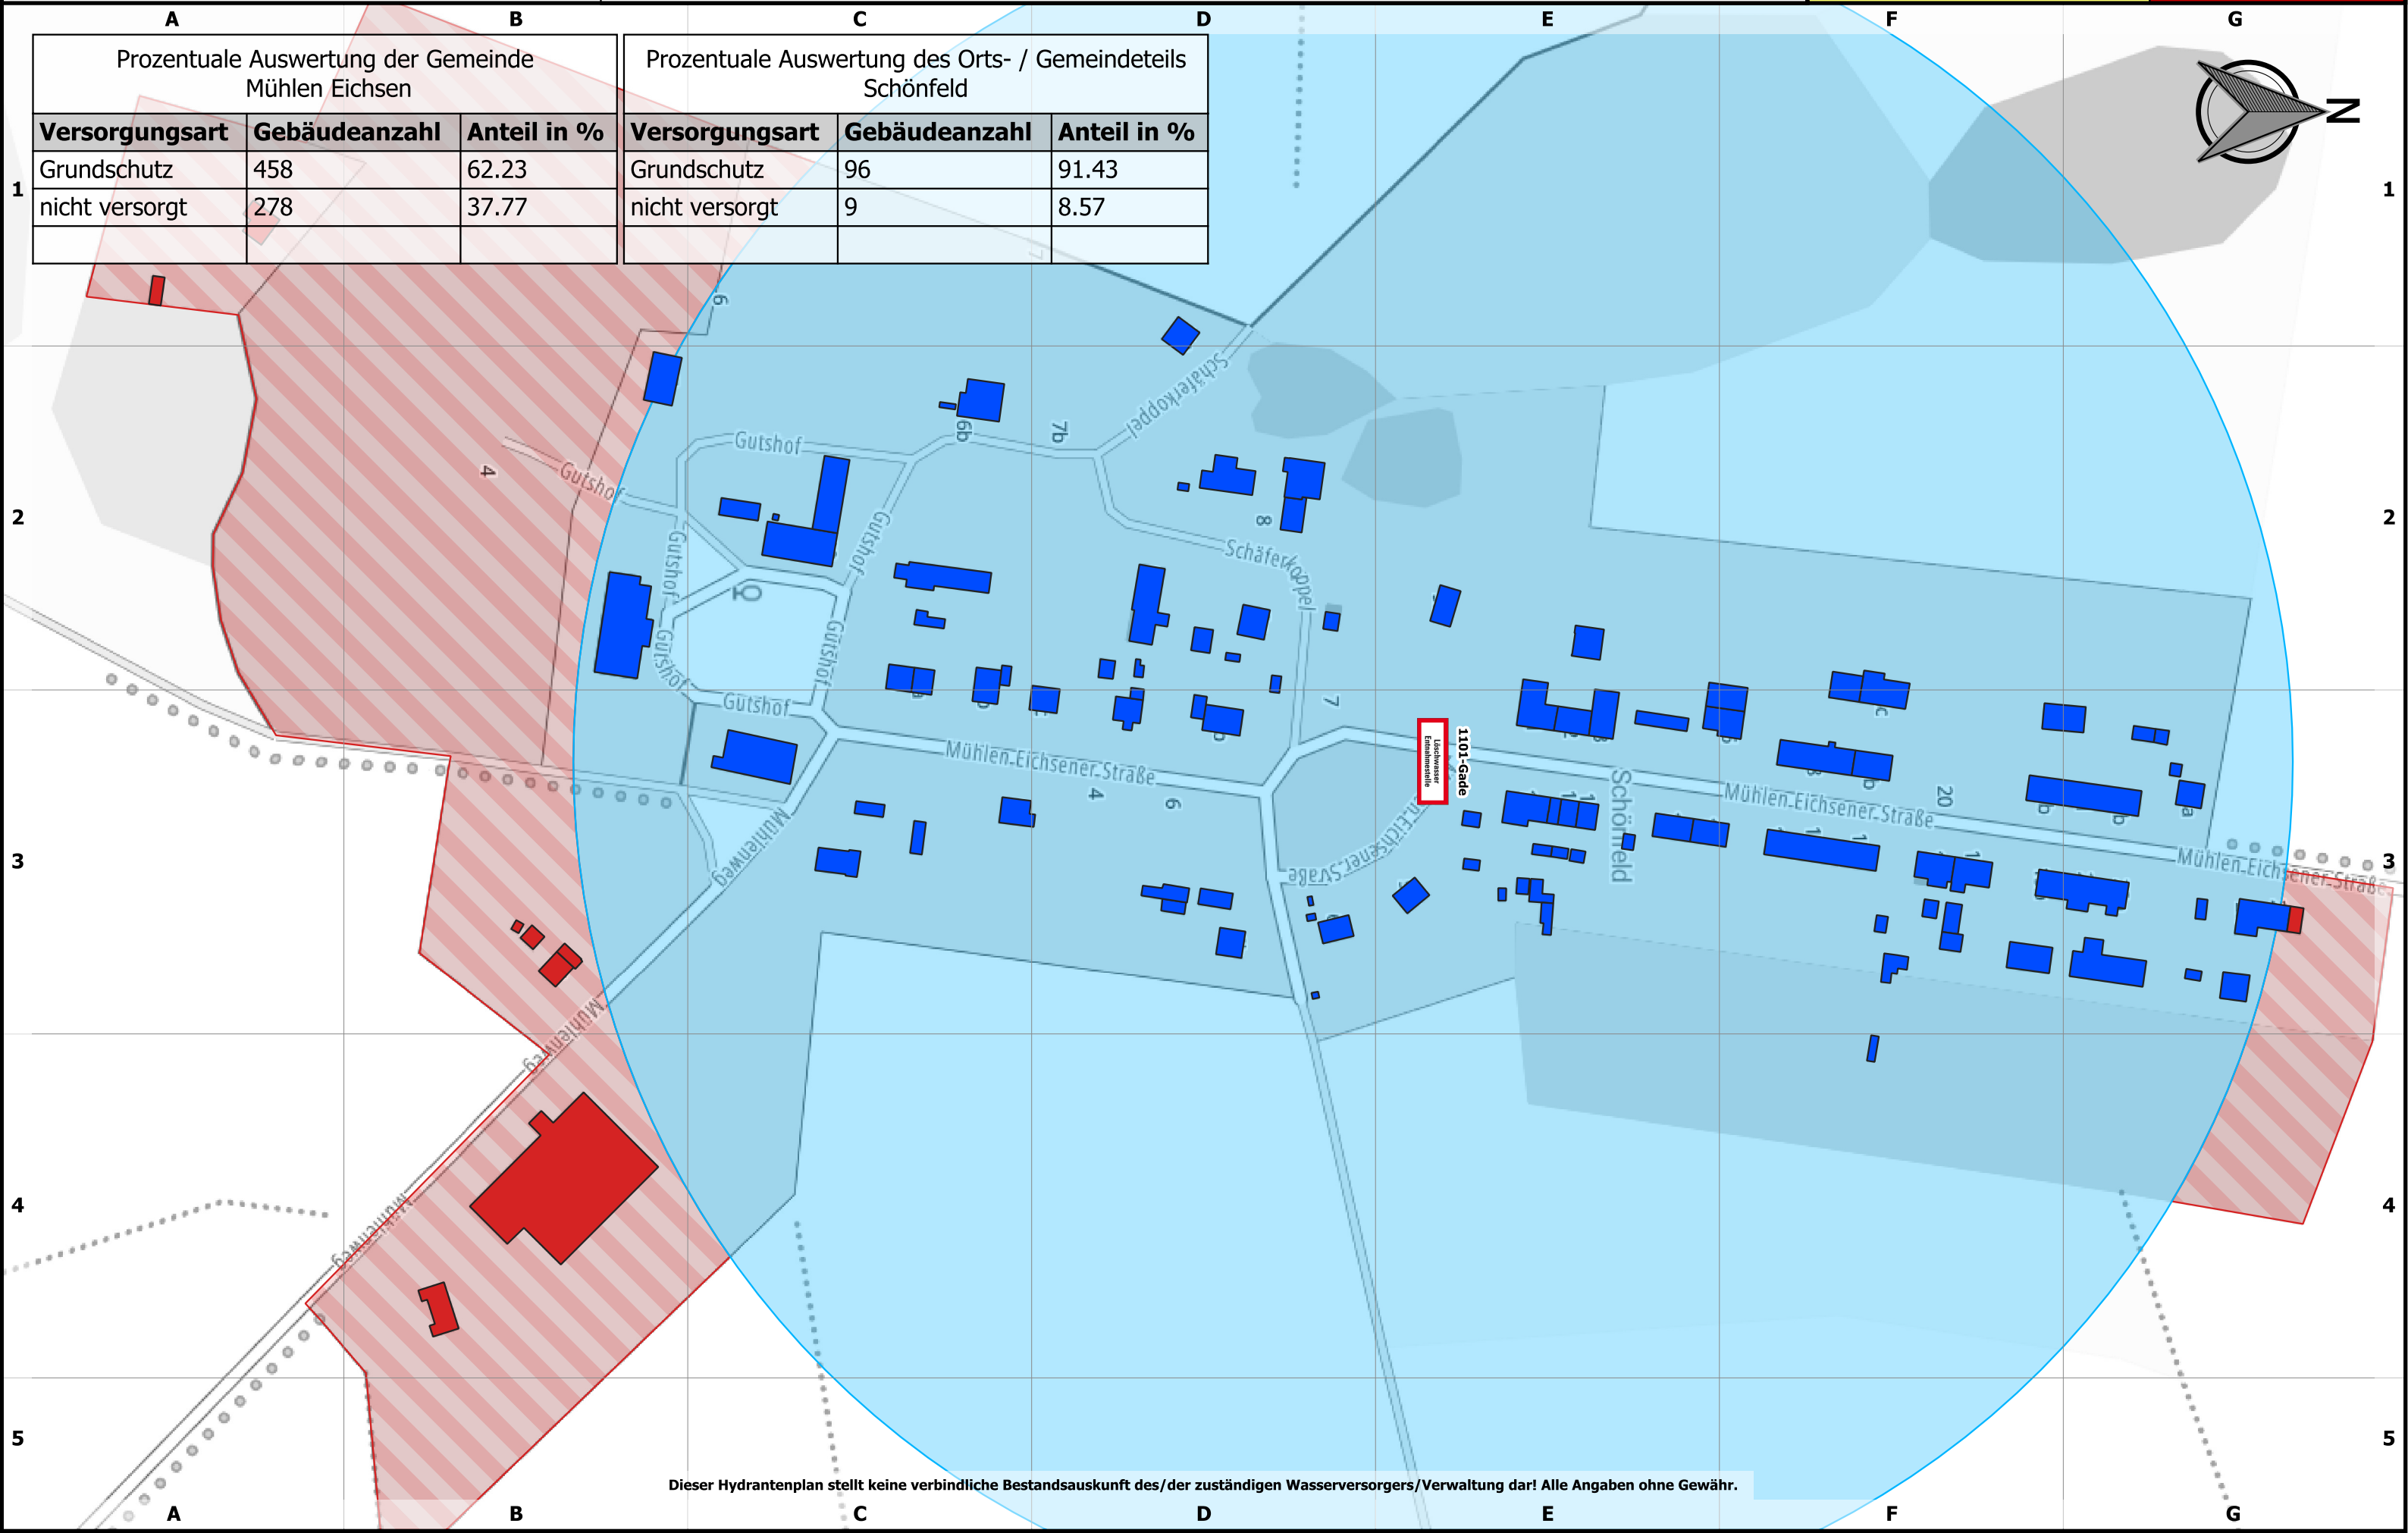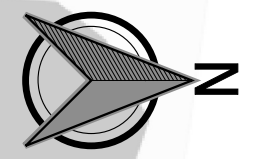


Dieser Hydrantenplan stellt keine verbindliche Bestandsauskunft des/der zuständigen Wasserversorgers/Verwaltung dar! Alle Angaben ohne Gewähr.



Landkreis Nordwestmecklenburg
FD Kataster und Vermessung
Stabsstelle Geodatenzentrum
Börzower Weg 3
23936 Grevesmühlen

Löschwasser- und Hydrantenkataster

Schönfeld Mühle

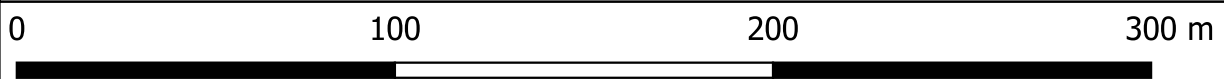



Maßstab: 1:2000

Stand:
20.07.2023

616: 1.1

Prozentuale Auswertung der Gemeinde Mühlen Eichsen		
Versorgungsart	Gebäudeanzahl	Anteil in %
Grundschatz	458	62.23
nicht versorgt	278	37.77

Prozentuale Auswertung des Orts- / Gemeindeteils Schönfeld Mühle		
Versorgungsart	Gebäudeanzahl	Anteil in %
Grundschatz	52	42.62
nicht versorgt	70	57.38

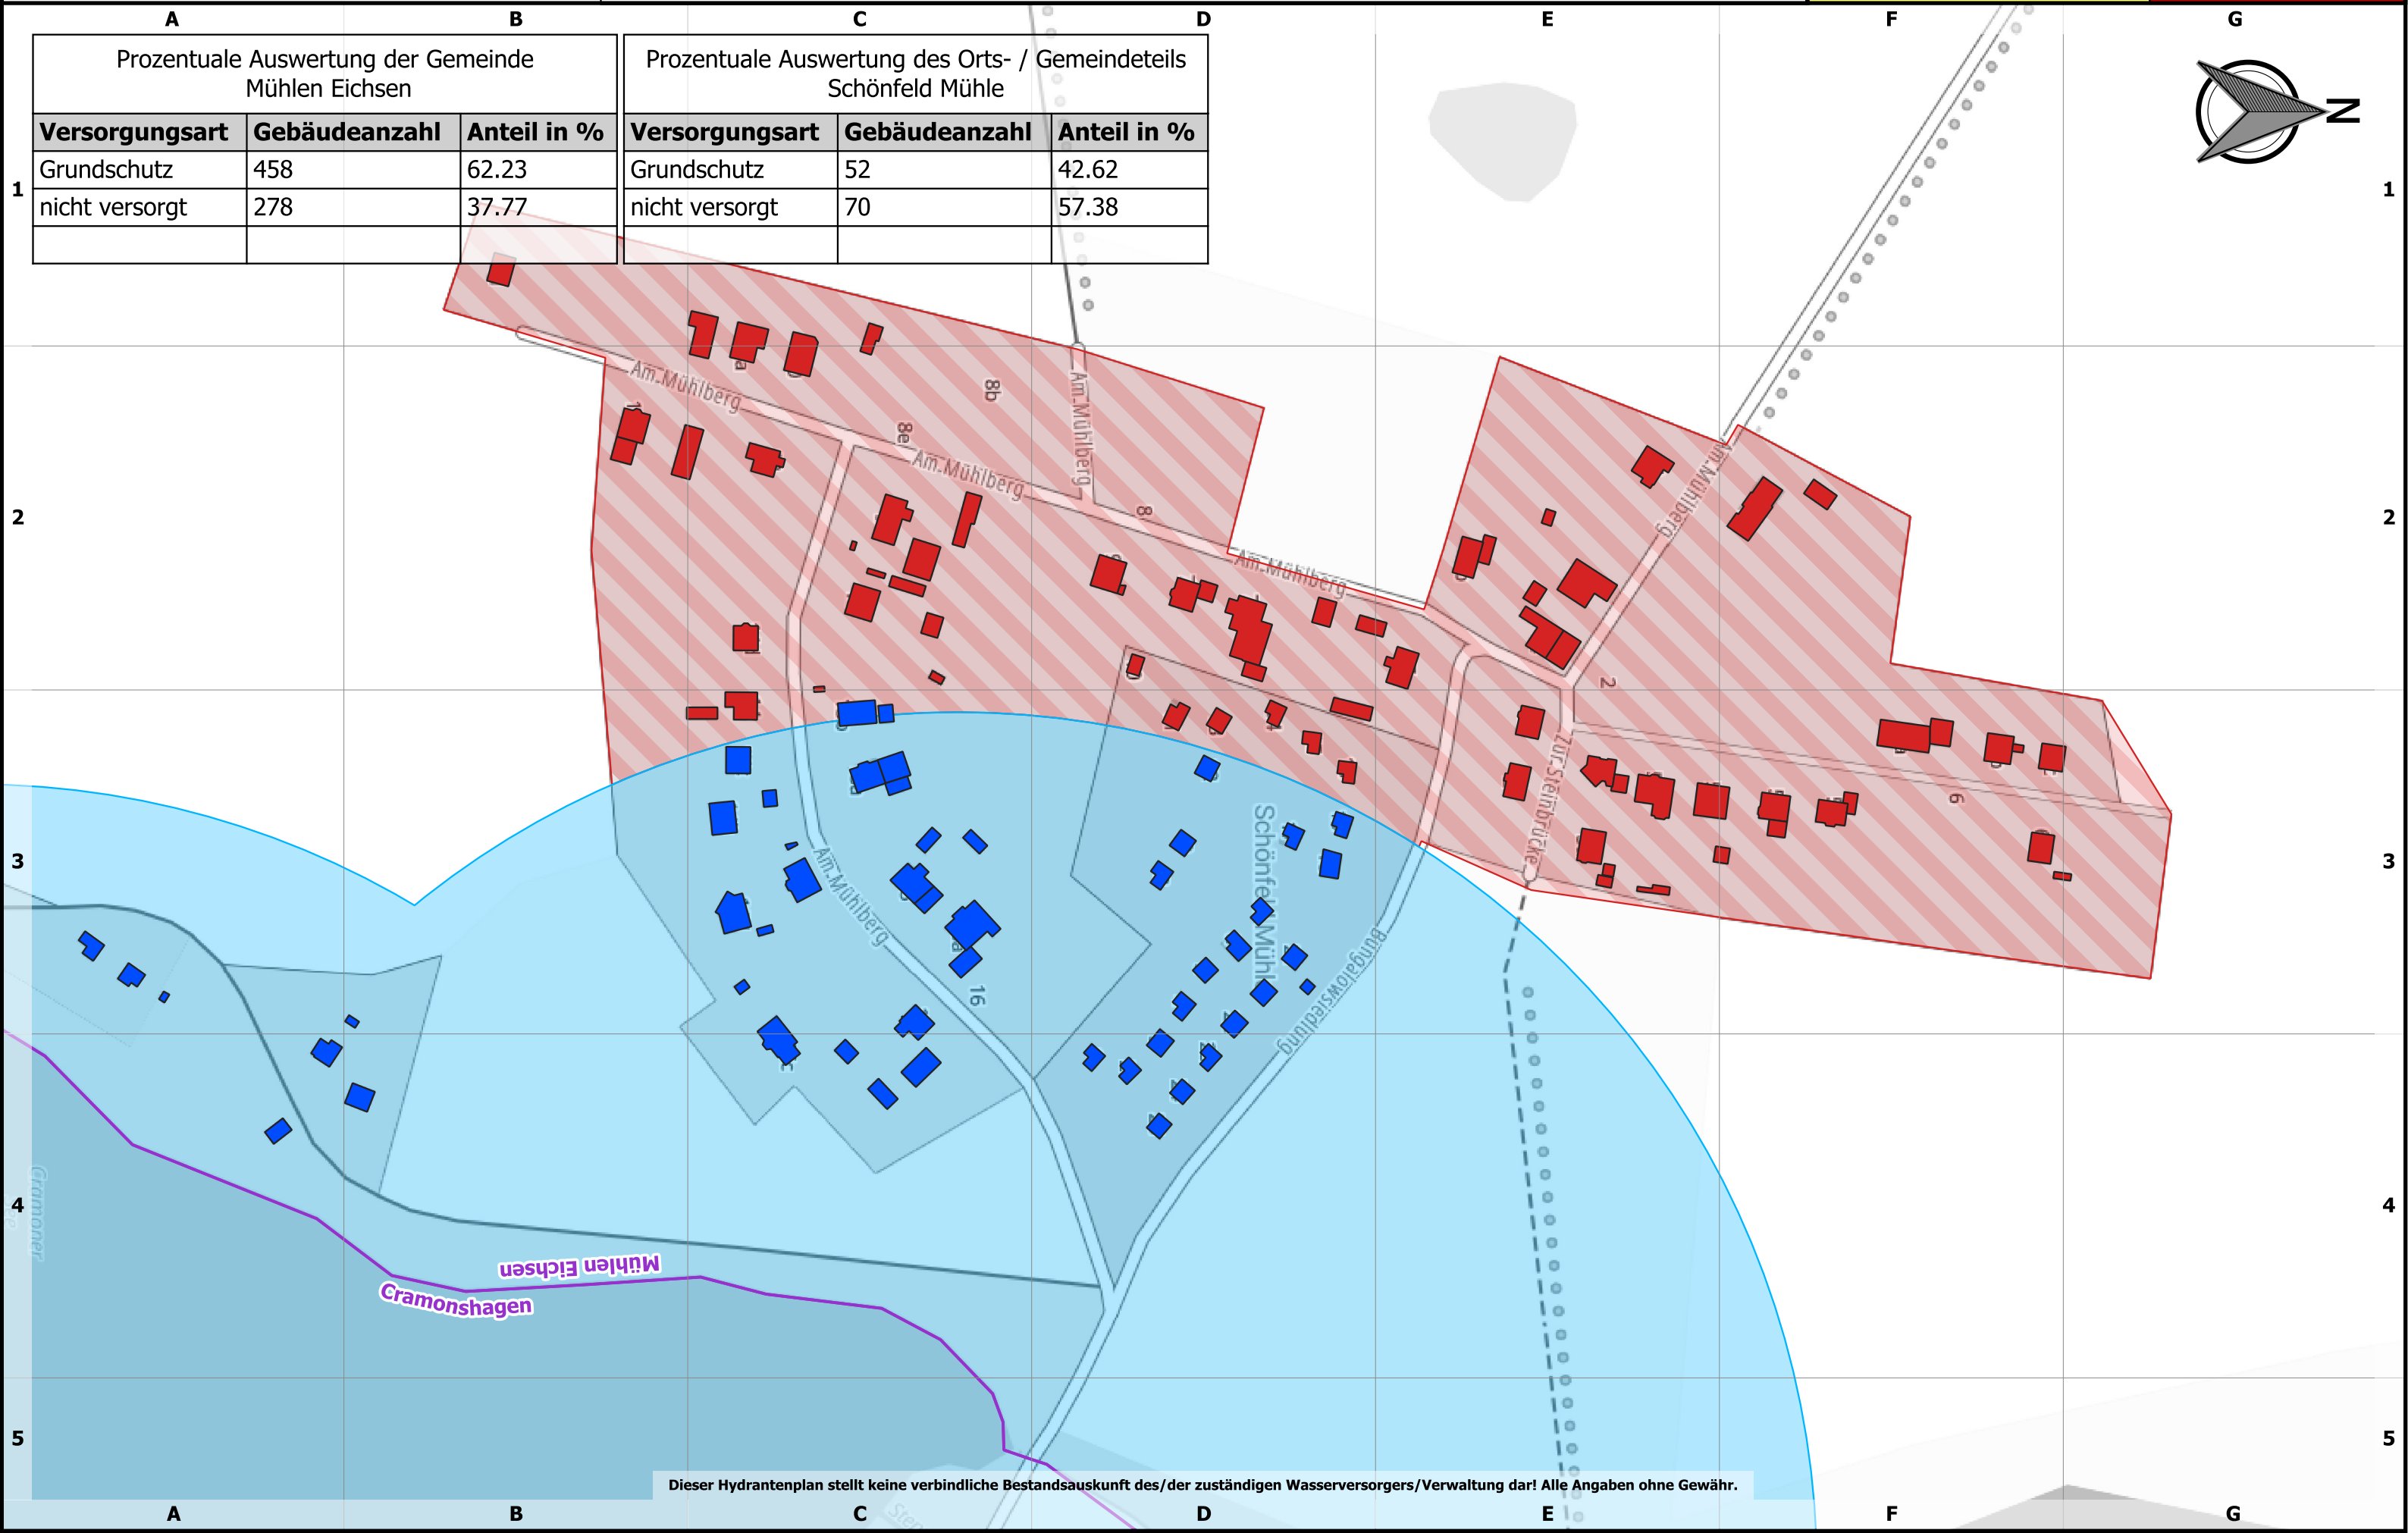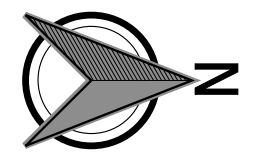

Dieser Hydrantenplan stellt keine verbindliche Bestandsauskunft des/der zuständigen Wasserversorgers/Verwaltung dar! Alle Angaben ohne Gewähr.



Landkreis Nordwestmecklenburg
FD Kataster und Vermessung
Stabsstelle Geodatenzentrum
Börzower Weg 3
23936 Grevesmühlen

Löschwasser- und Hydrantenkataster


Schönwolde

0 100 200 300 m

Maßstab: 1:4000

Stand:
20.07.2023

492: 1.1

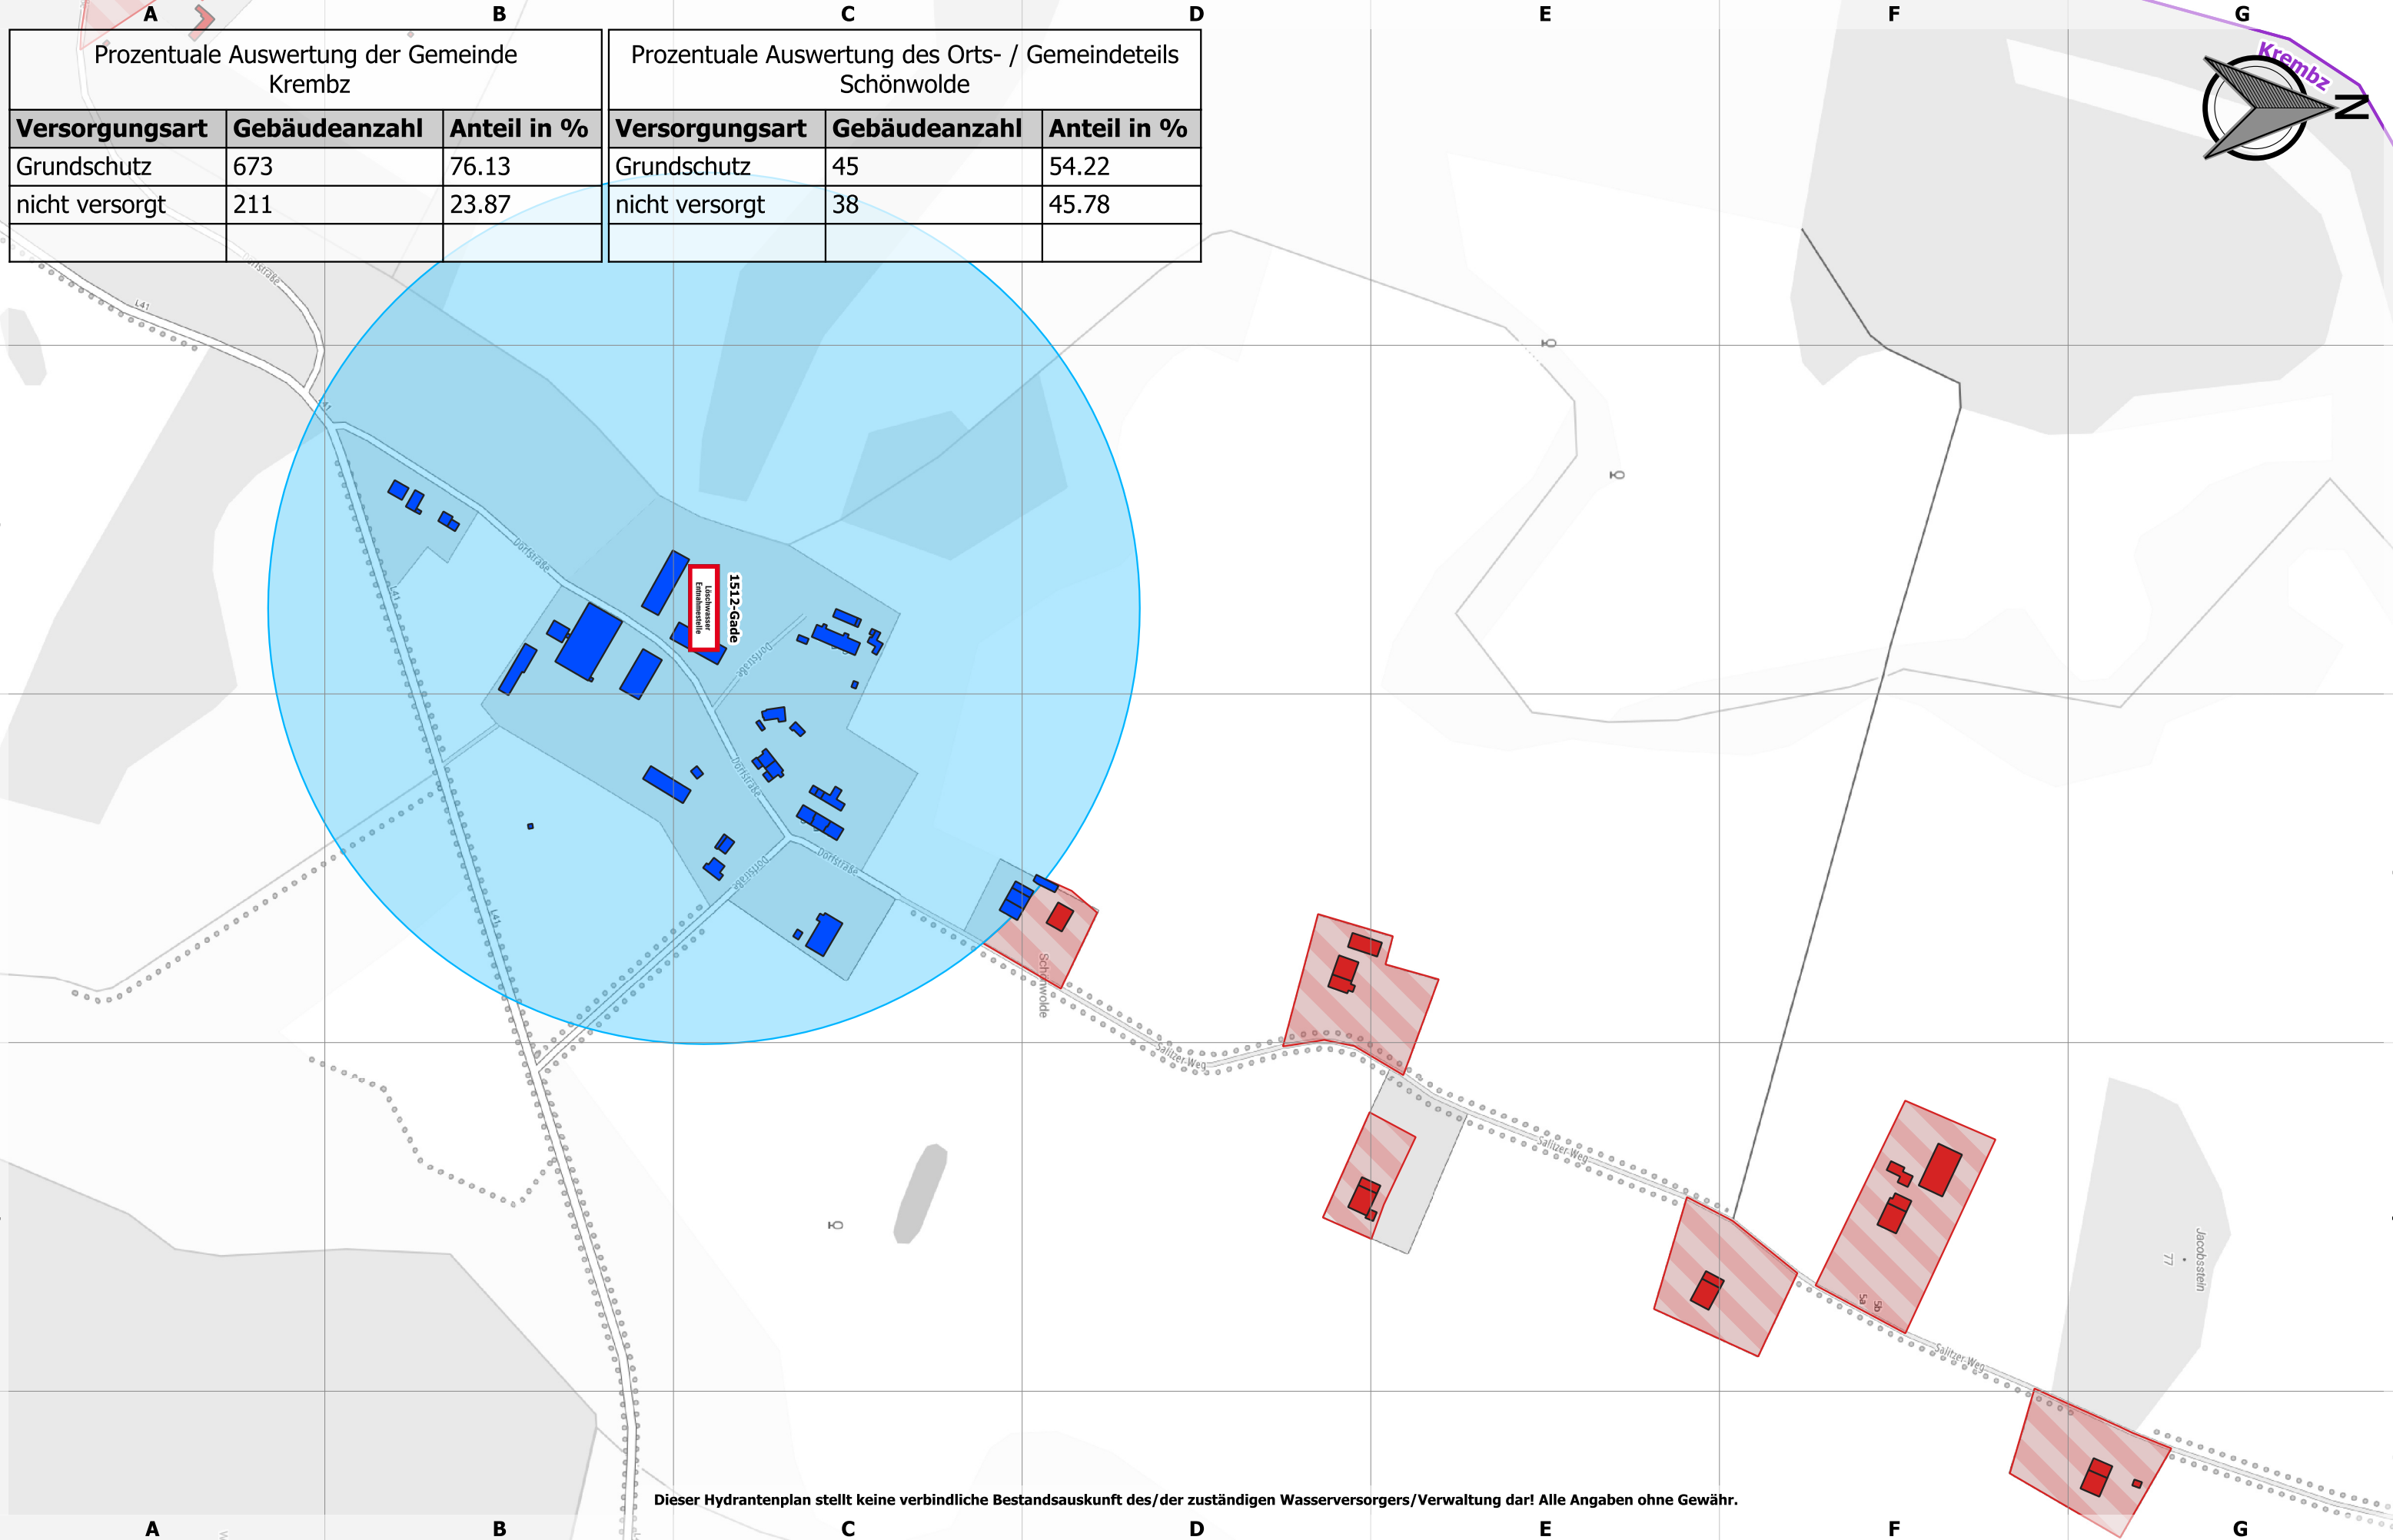

Prozentuale Auswertung der Gemeinde Krembz		
Versorgungsart	Gebäudeanzahl	Anteil in %
Grundschutz	673	76.13
nicht versorgt	211	23.87


Prozentuale Auswertung des Orts- / Gemeindeteils Schönwolde		
Versorgungsart	Gebäudeanzahl	Anteil in %
Grundschutz	45	54.22
nicht versorgt	38	45.78

Dieser Hydrantenplan stellt keine verbindliche Bestandsauskunft des/der zuständigen Wasserversorgers/Verwaltung dar! Alle Angaben ohne Gewähr.



Landkreis Nordwestmecklenburg
FD Kataster und Vermessung
Stabsstelle Geodatenzentrum
Börzower Weg 3
23936 Grevesmühlen

Löschwasser- und Hydrantenkataster

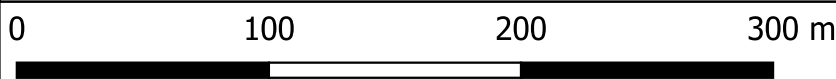


Maßstab: 1:3000

Stöllnitz

Stand:
20.07.2023

494: 1.1

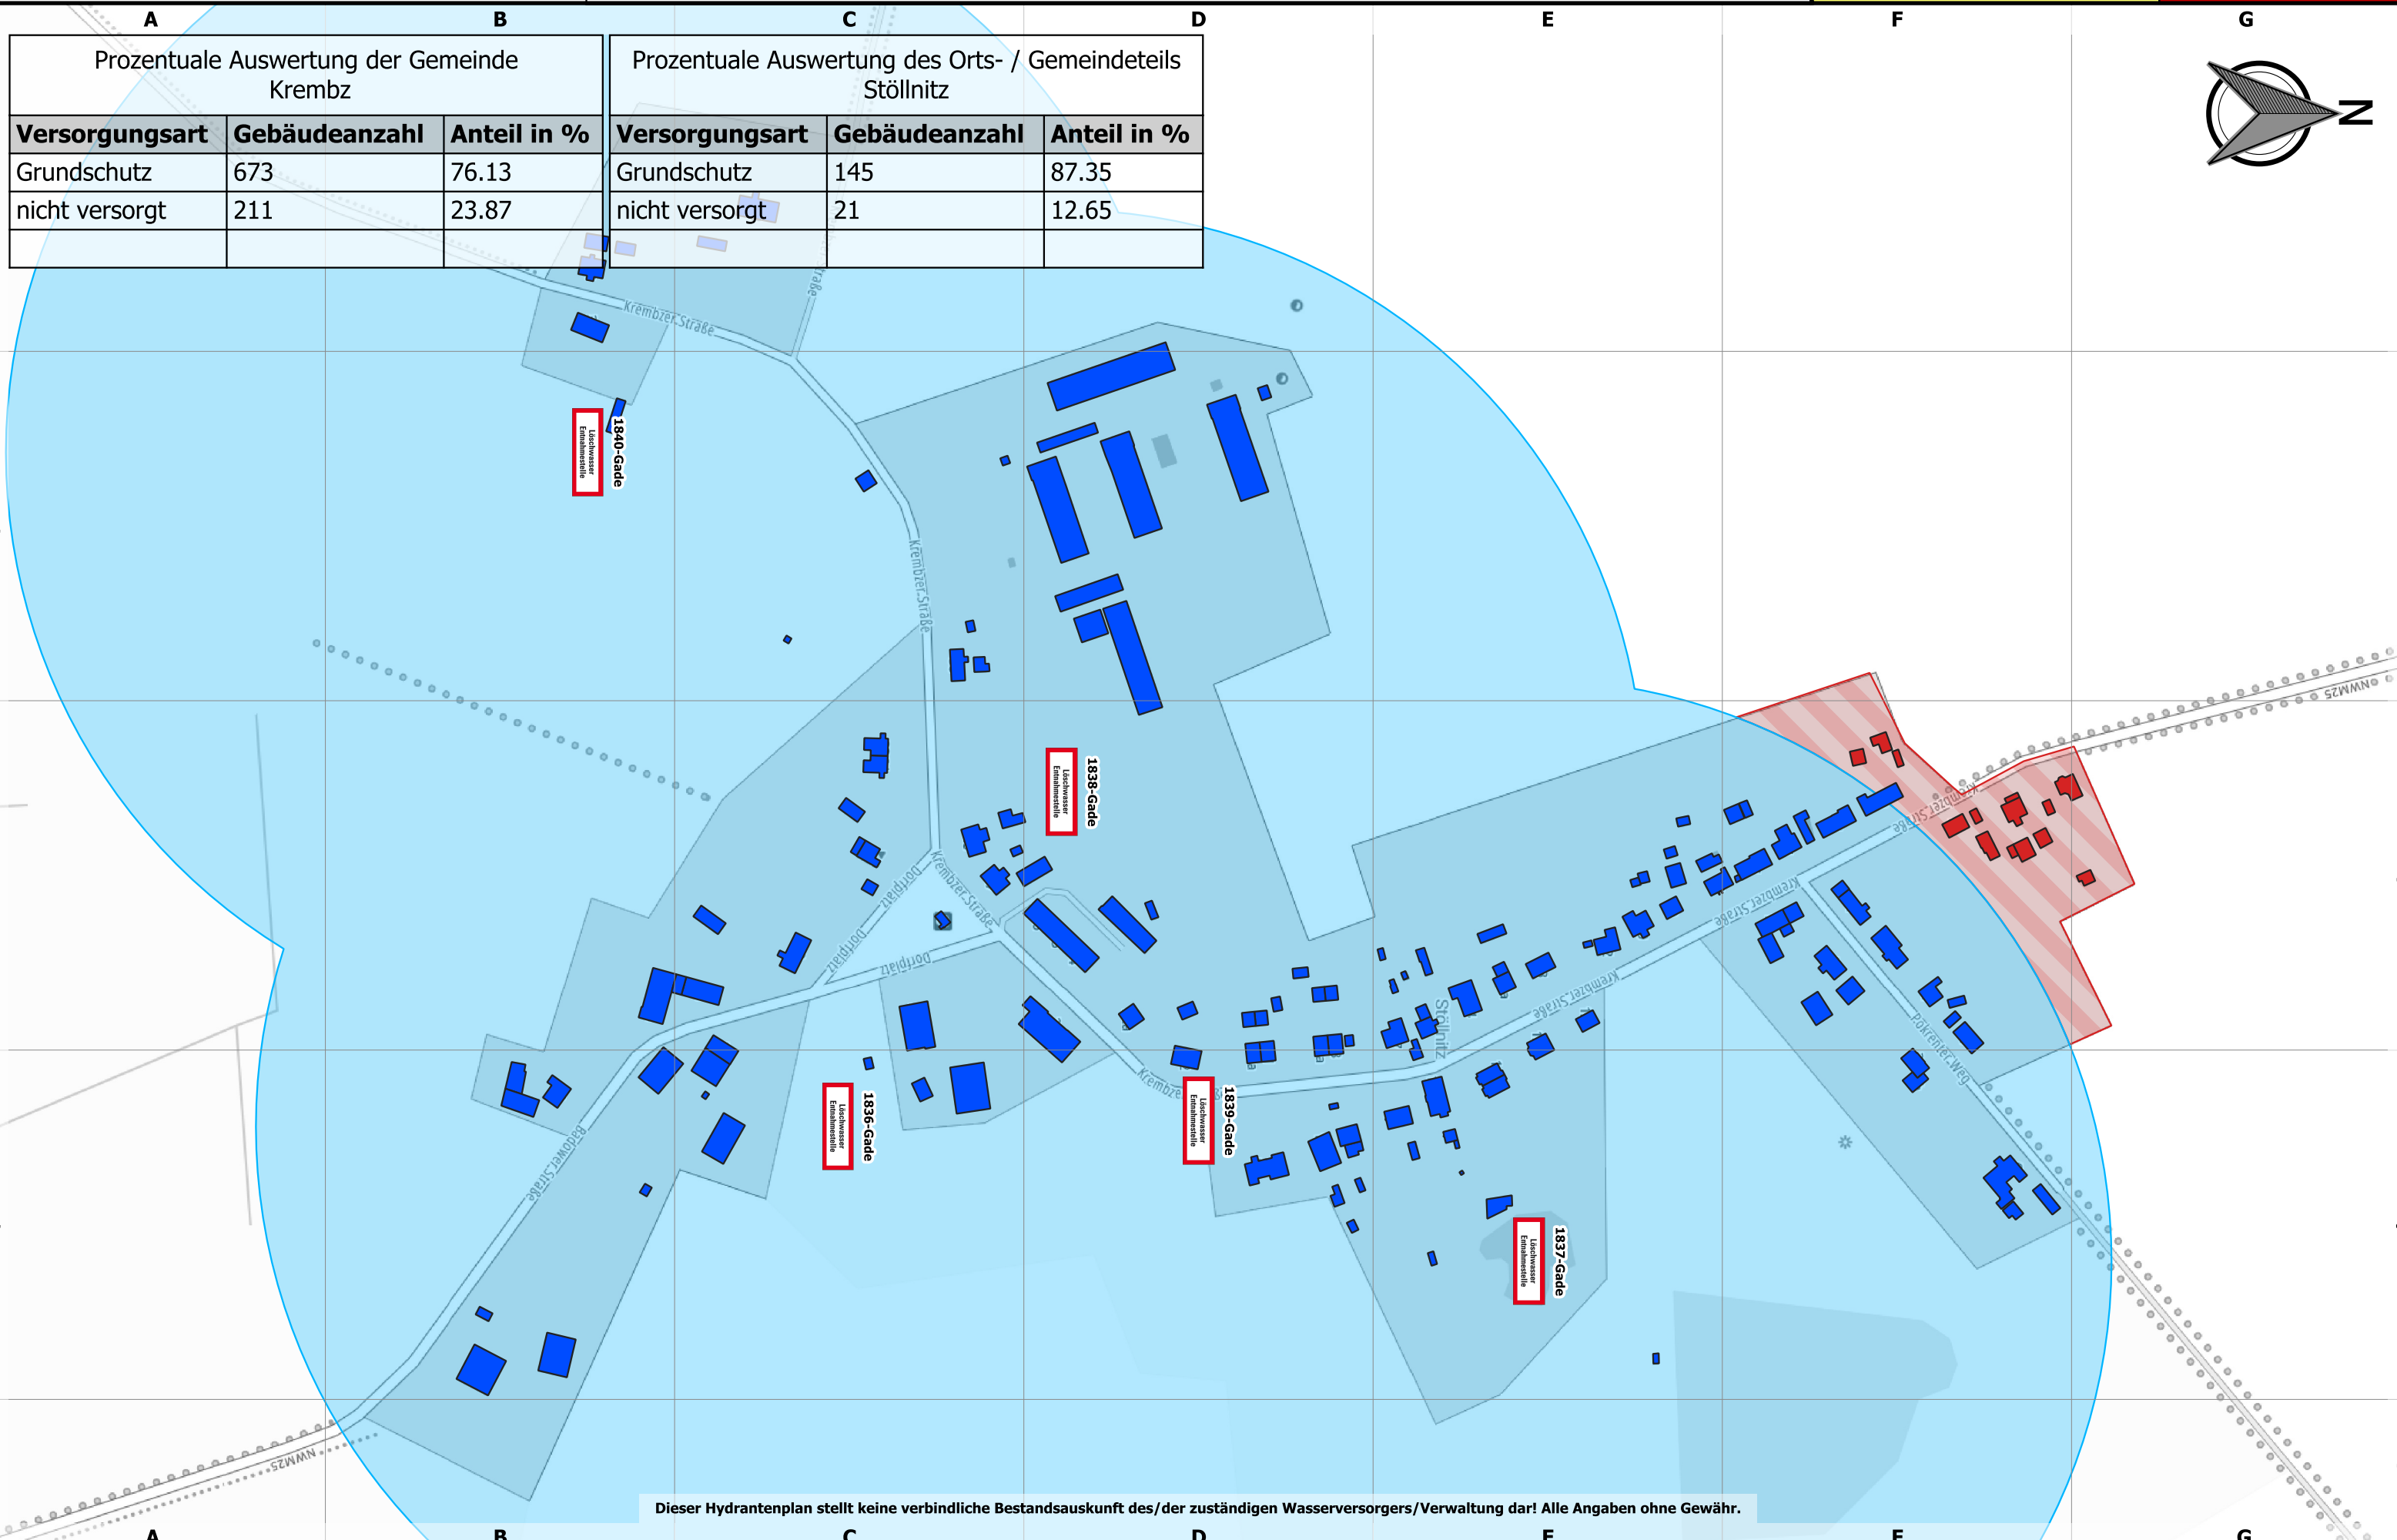

Prozentuale Auswertung der Gemeinde Krembz		
Versorgungsart	Gebäudeanzahl	Anteil in %
Grundschutz	673	76.13
nicht versorgt	211	23.87

Prozentuale Auswertung des Orts- / Gemeindeteils Stöllnitz		
Versorgungsart	Gebäudeanzahl	Anteil in %
Grundschutz	145	87.35
nicht versorgt	21	12.65



Landkreis Nordwestmecklenburg
FD Kataster und Vermessung
Stabsstelle Geodatenzentrum
Börzower Weg 3
23936 Grevesmühlen


Löschwasser- und Hydrantenkataster



Stöllnitz Ausbau

Stand:
20.07.2023

496: 1.1

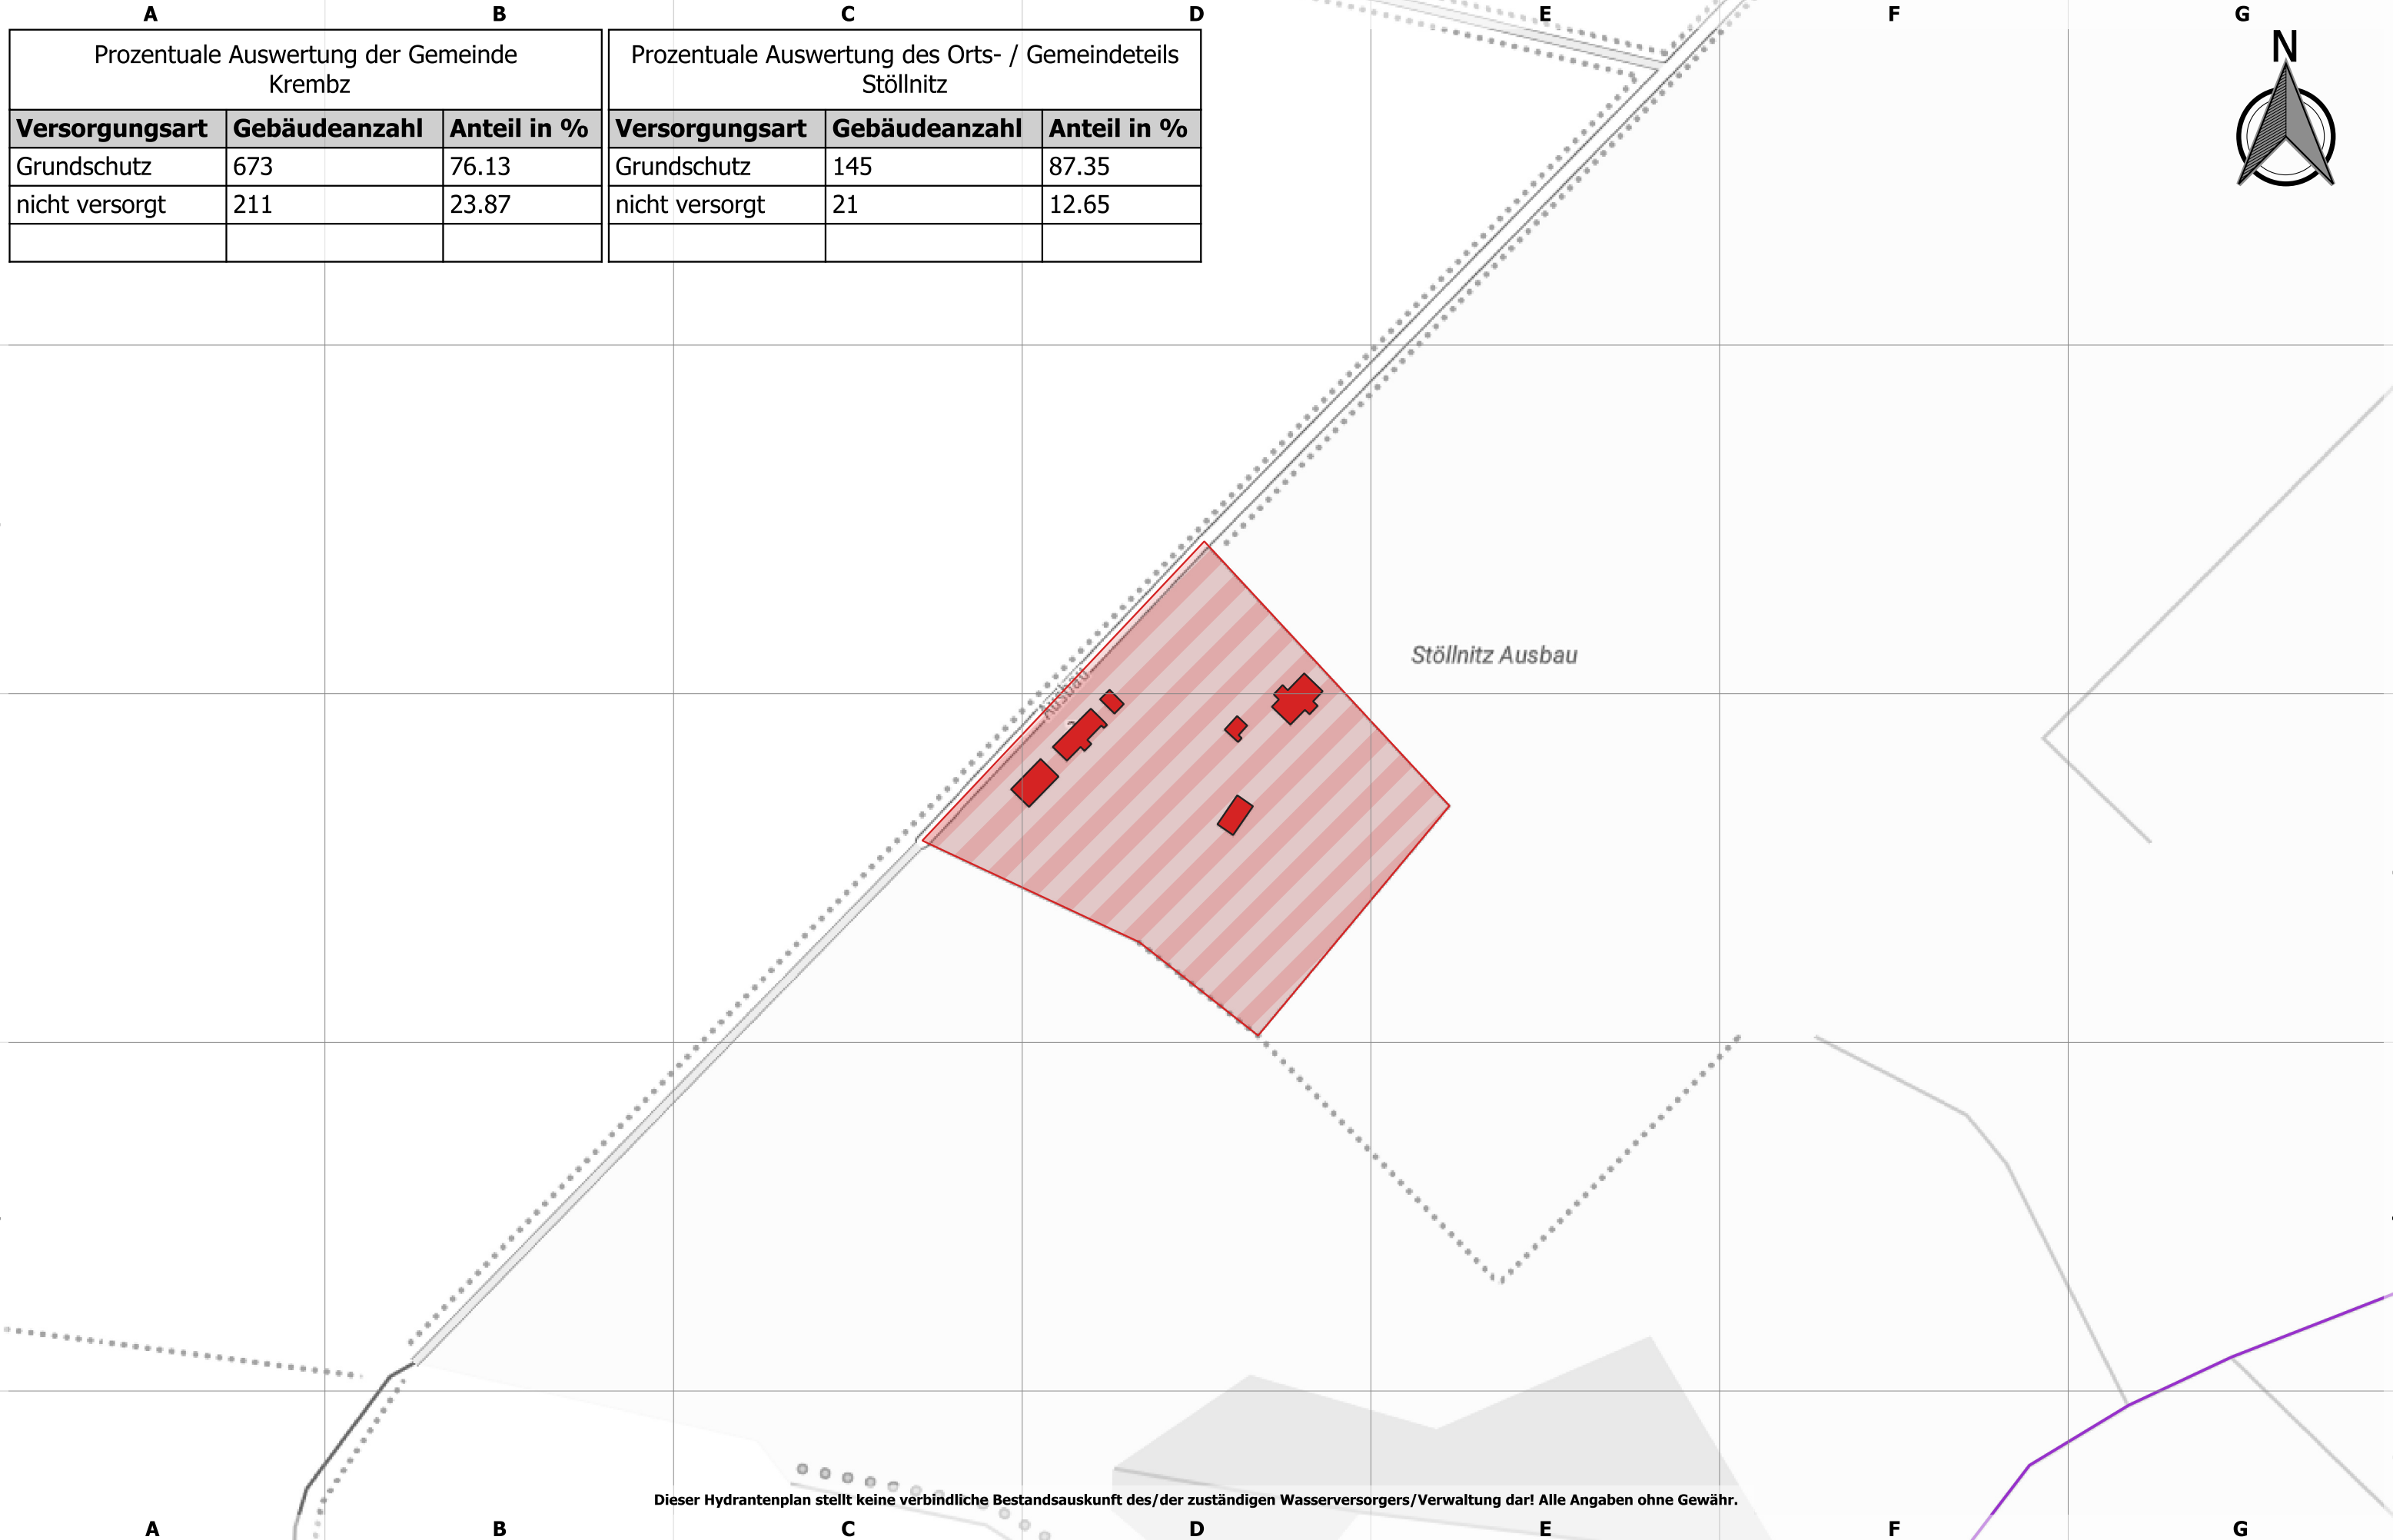




Landkreis Nordwestmecklenburg
FD Kataster und Vermessung
Stabsstelle Geodatenzentrum
Börzower Weg 3
23936 Grevesmühlen

Löschwasser- und Hydrantenkataster

Stresdorf

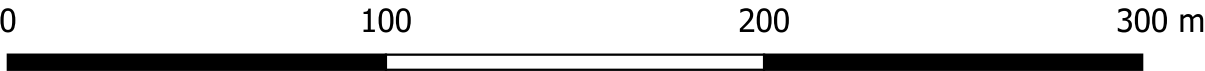


Maßstab: 1:2000

Stand:
20.07.2023

254: 1.1

Prozentuale Auswertung der Gemeinde Gadebusch, Stadt		
Versorgungsart	Gebäudeanzahl	Anteil in %
Grundschatz	2206	68.11
nicht versorgt	1033	31.89

Prozentuale Auswertung des Orts- / Gemeindeteils Stresdorf		
Versorgungsart	Gebäudeanzahl	Anteil in %
Grundschatz	19	100.00

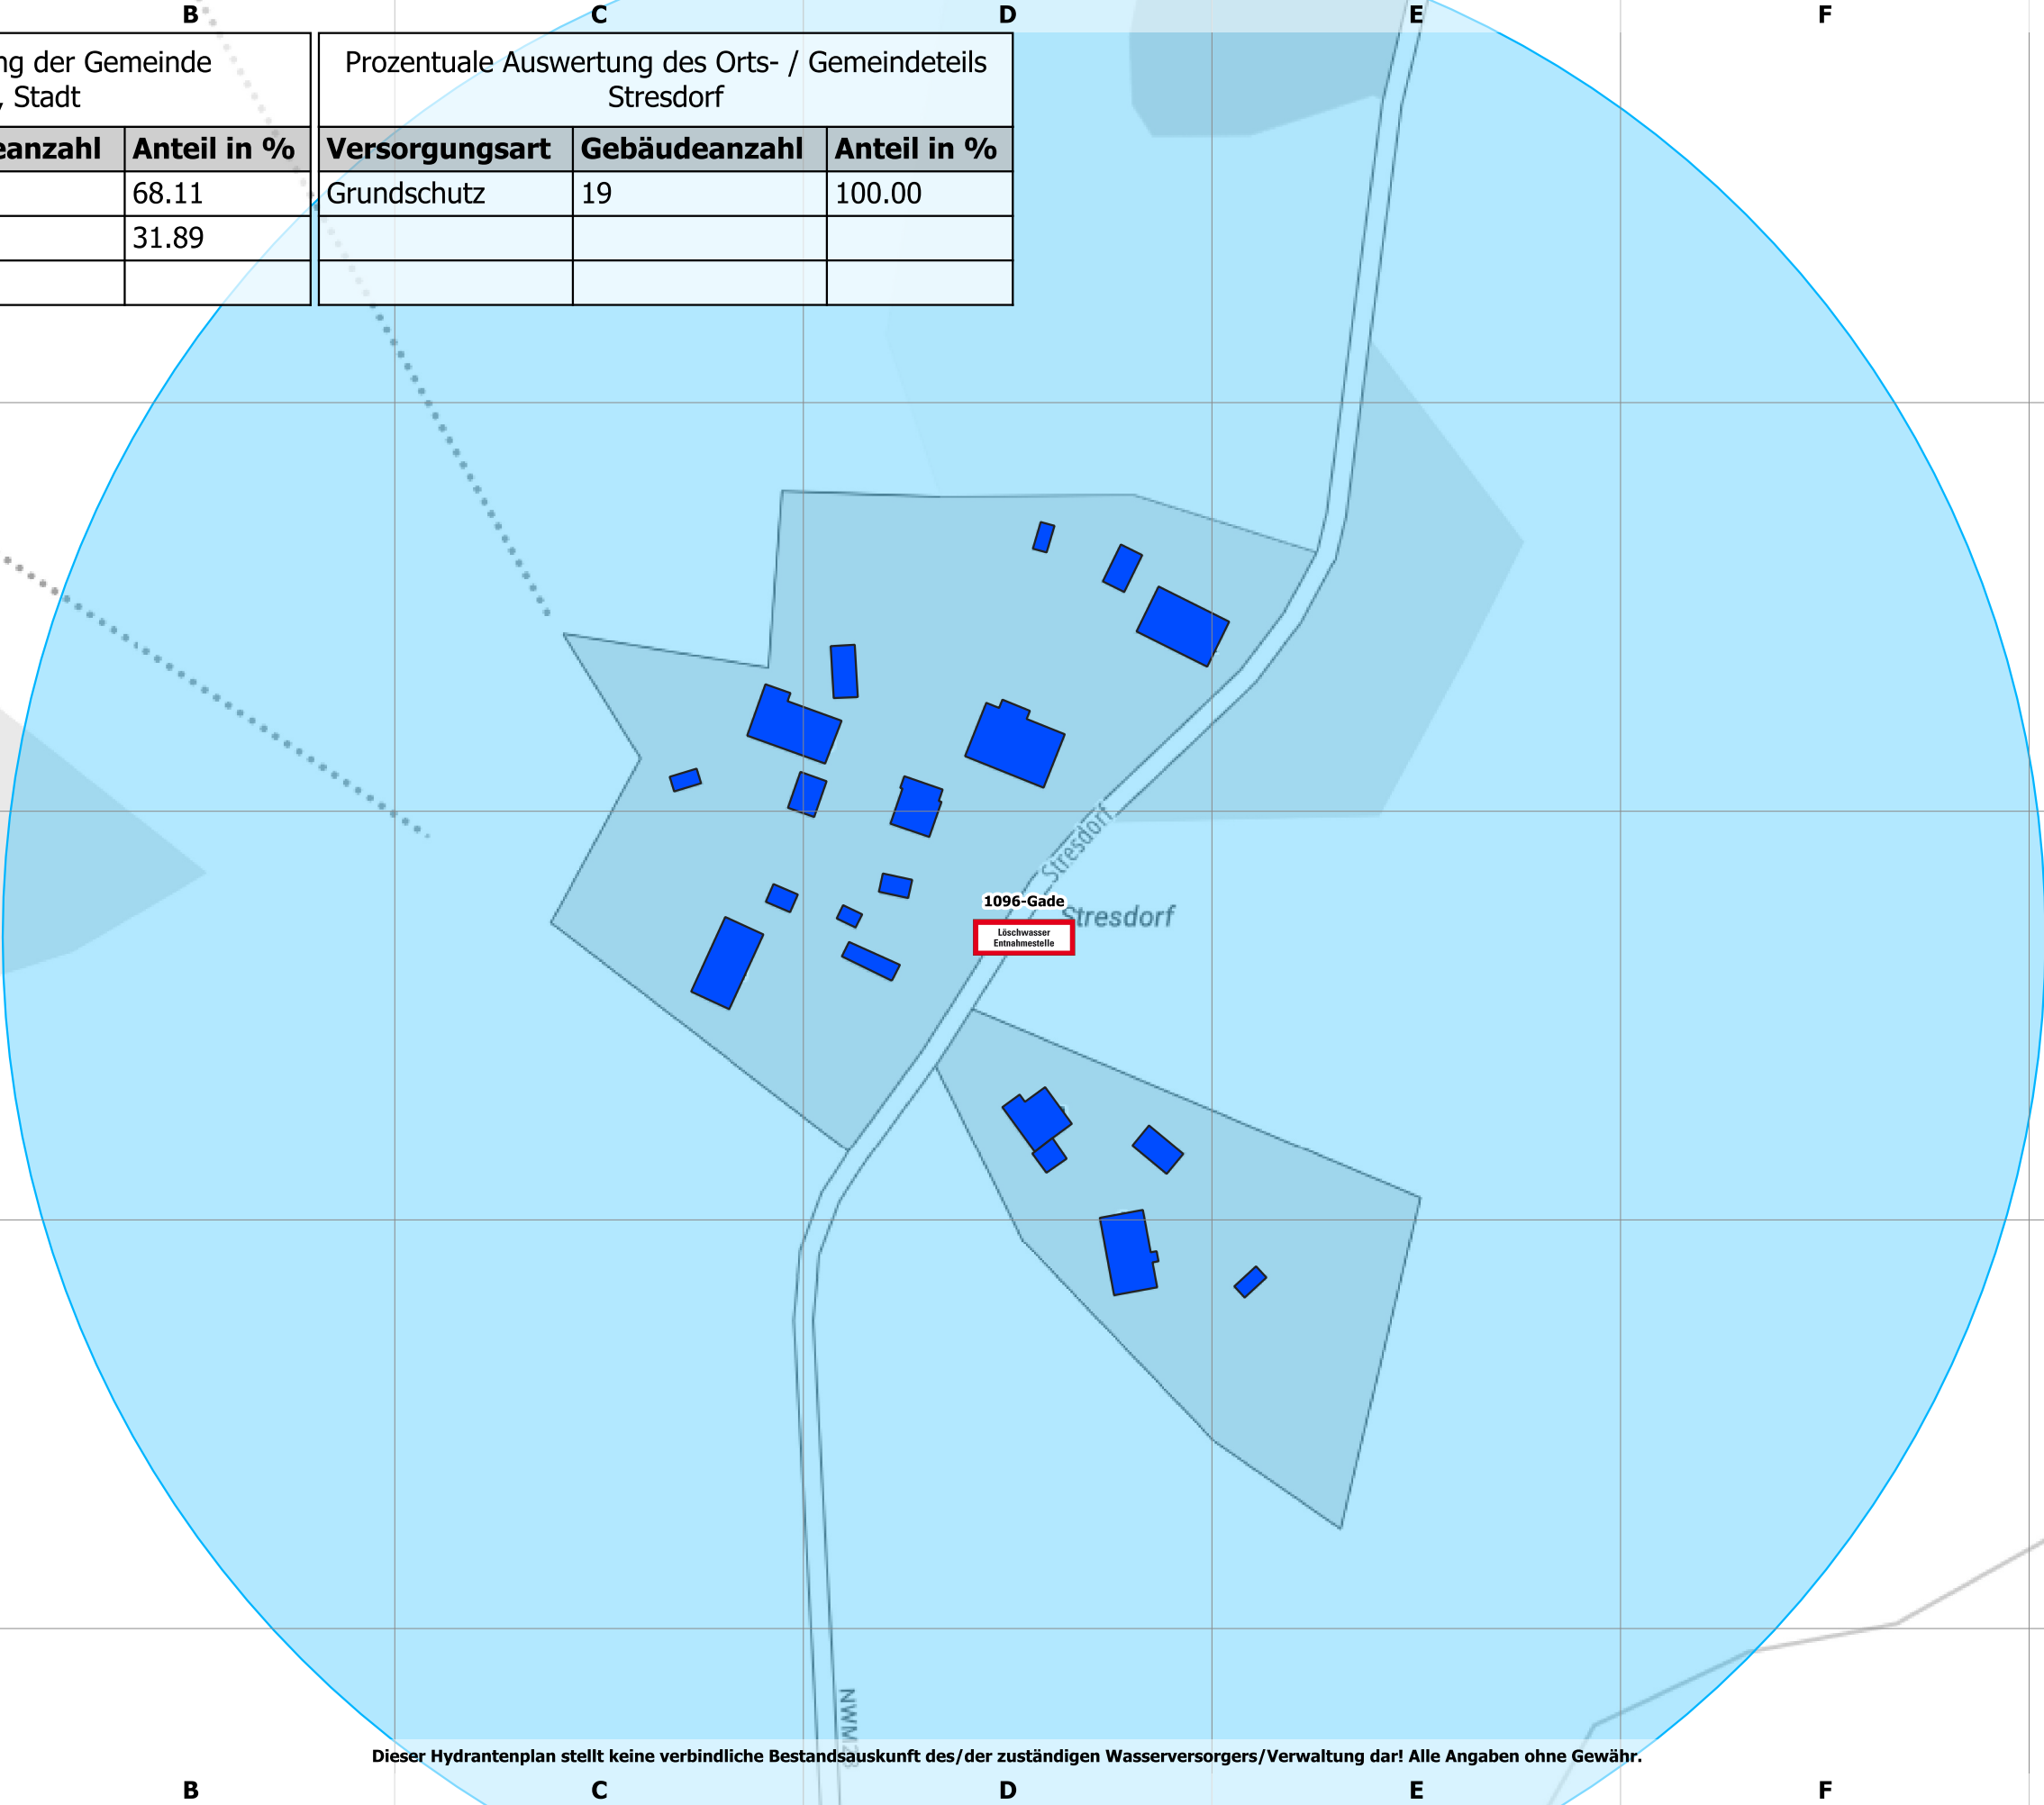


Dieser Hydrantenplan stellt keine verbindliche Bestandsauskunft des/der zuständigen Wasserversorgers/Verwaltung dar! Alle Angaben ohne Gewähr.



Landkreis Nordwestmecklenburg
FD Kataster und Vermessung
Stabsstelle Geodatenzentrum
Börzower Weg 3
23936 Grevesmühlen

Löschwasser- und Hydrantenkataster

Veelböken


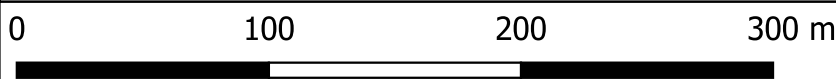


Maßstab: 1:3000

Stand:
20.07.2023

381: 1.1

A Prozentuale Auswertung der Gemeinde Veelböken			C Prozentuale Auswertung des Orts- / Gemeindeteils Veelböken		
Versorgungsart	Gebäudeanzahl	Anteil in %	Versorgungsart	Gebäudeanzahl	Anteil in %
Grundschutz	571	78.76	Grundschutz	145	100.00
nicht versorgt	154	21.24			

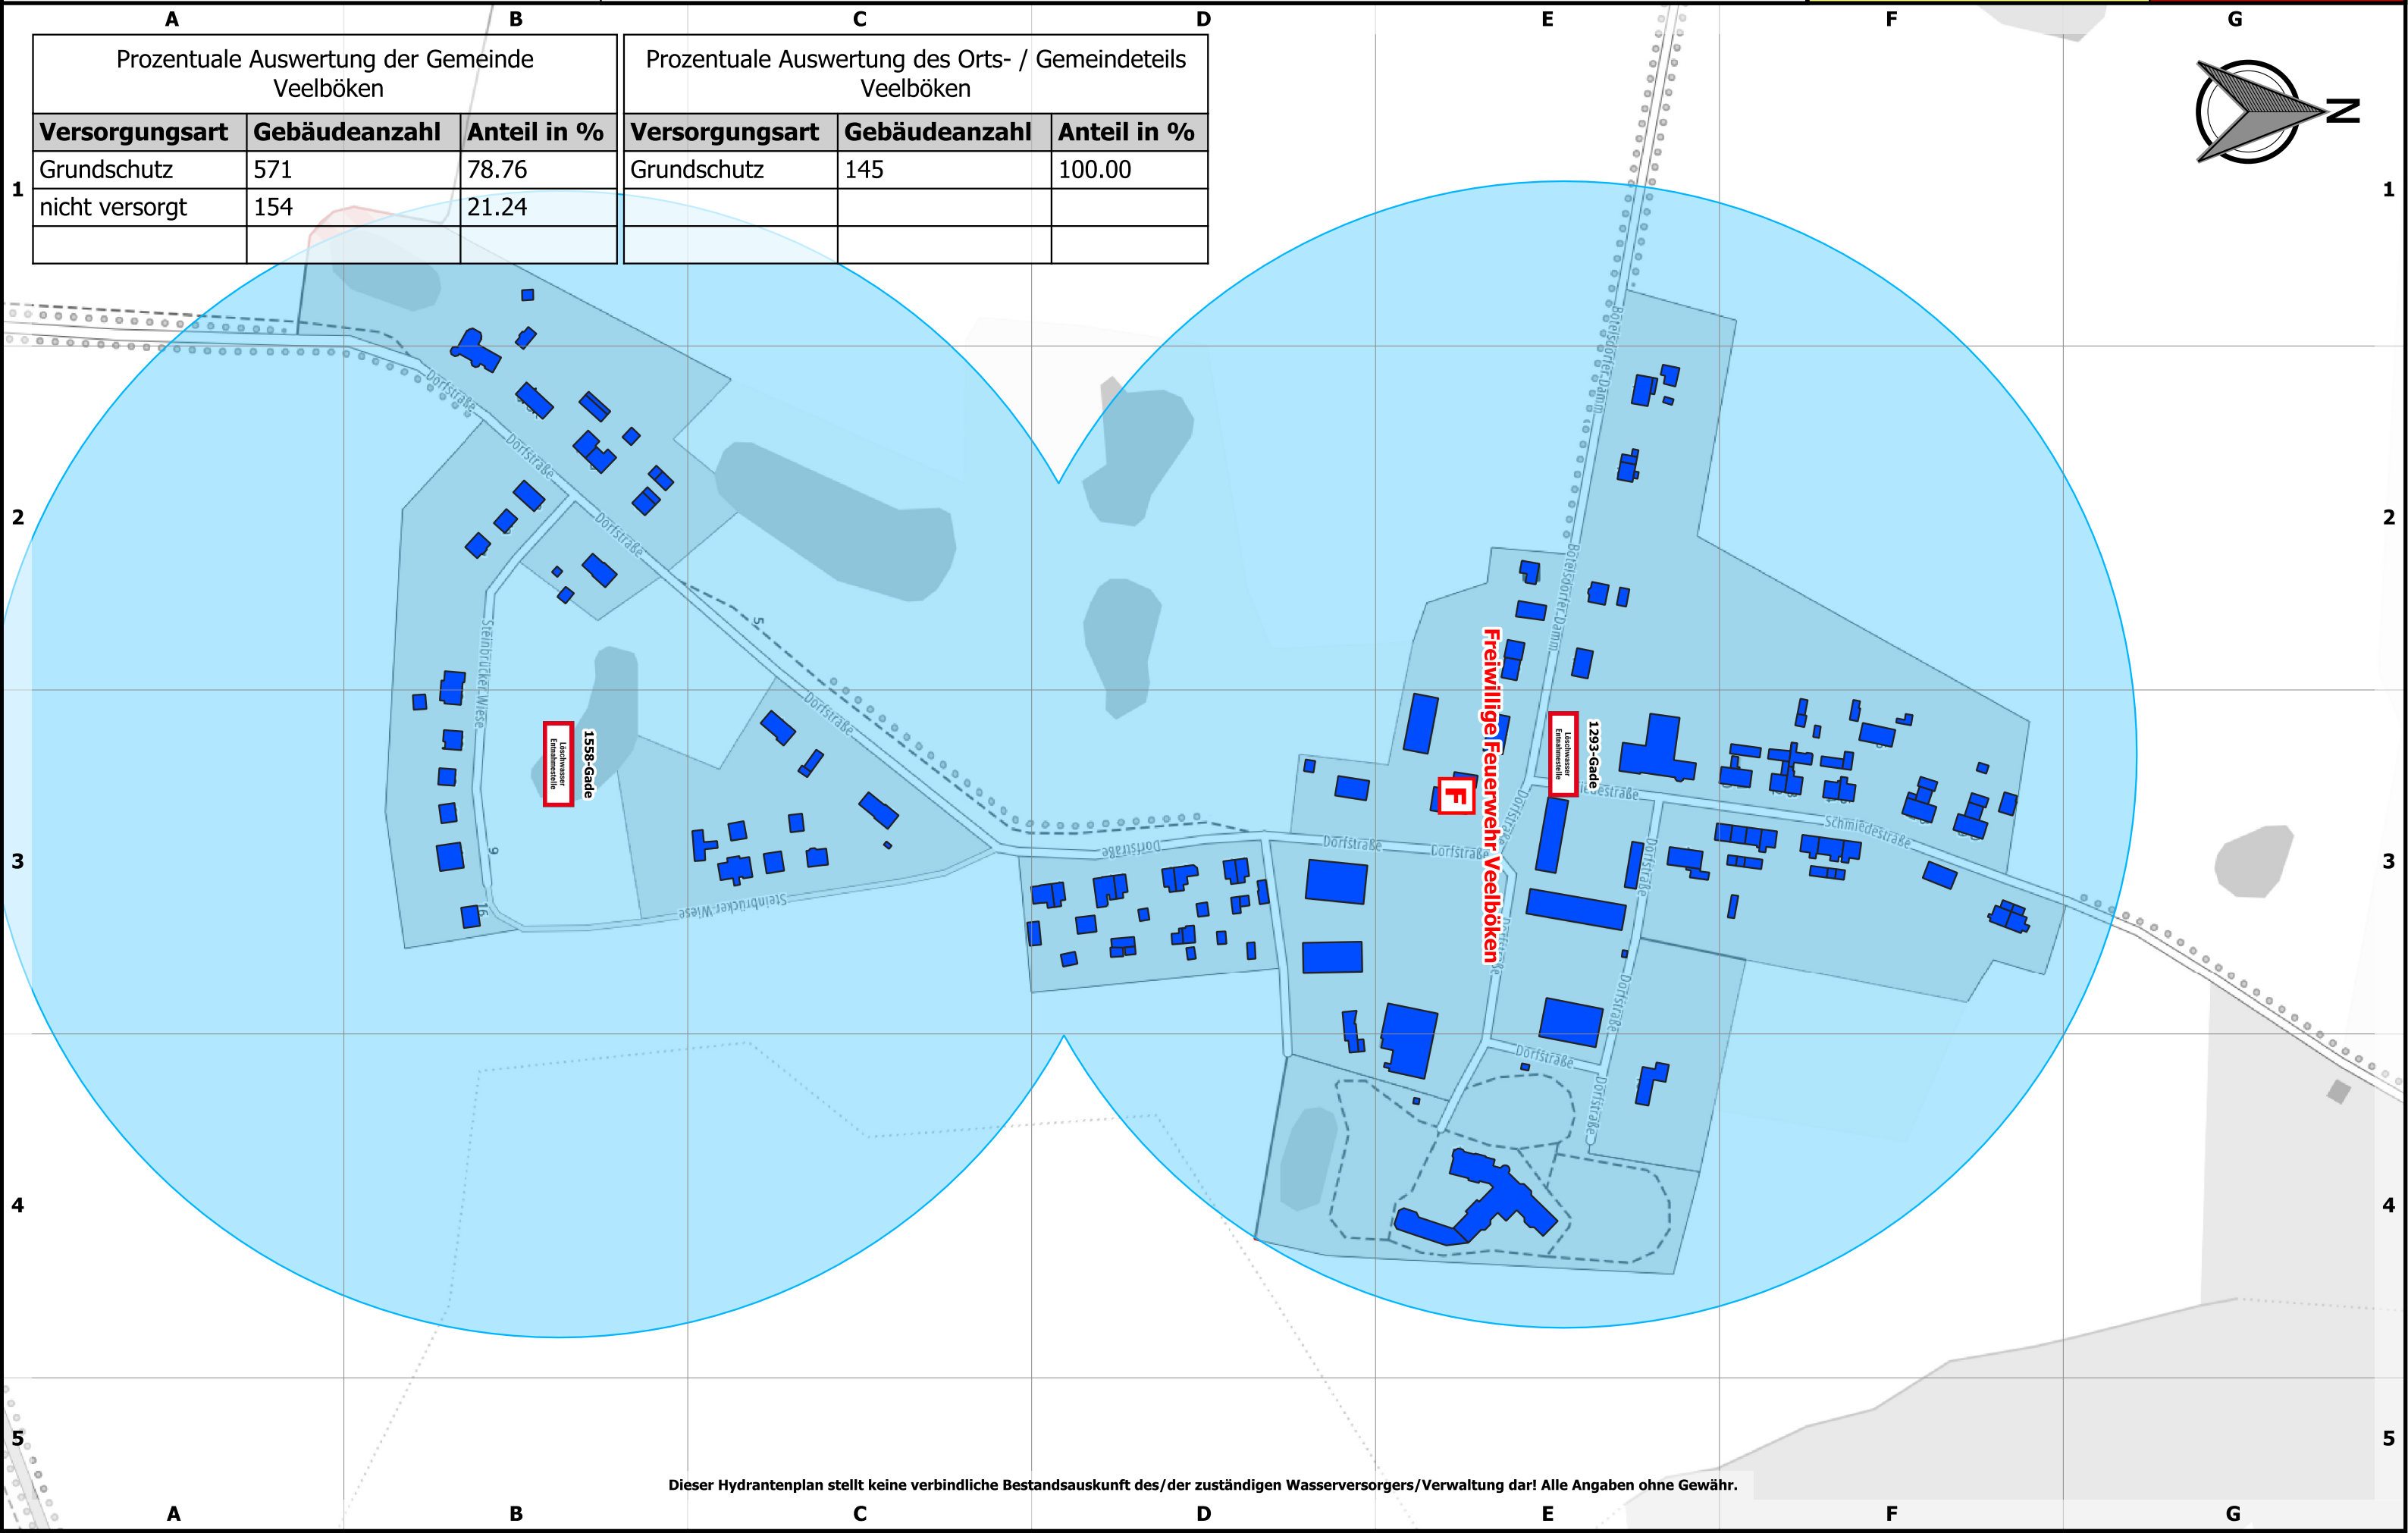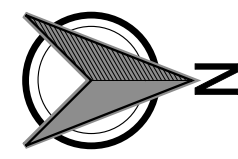


Dieser Hydrantenplan stellt keine verbindliche Bestandsauskunft des/der zuständigen Wasserversorgers/Verwaltung dar! Alle Angaben ohne Gewähr.



Landkreis Nordwestmecklenburg
FD Kataster und Vermessung
Stabsstelle Geodatenzentrum
Börzower Weg 3
23936 Grevesmühlen

Löschwasser- und Hydrantenkataster

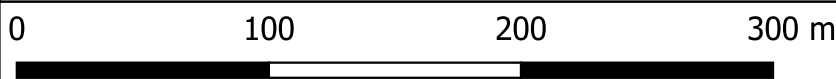


Maßstab: 1:3000

Vietlübbe

Stand:
20.07.2023

231: 1.1

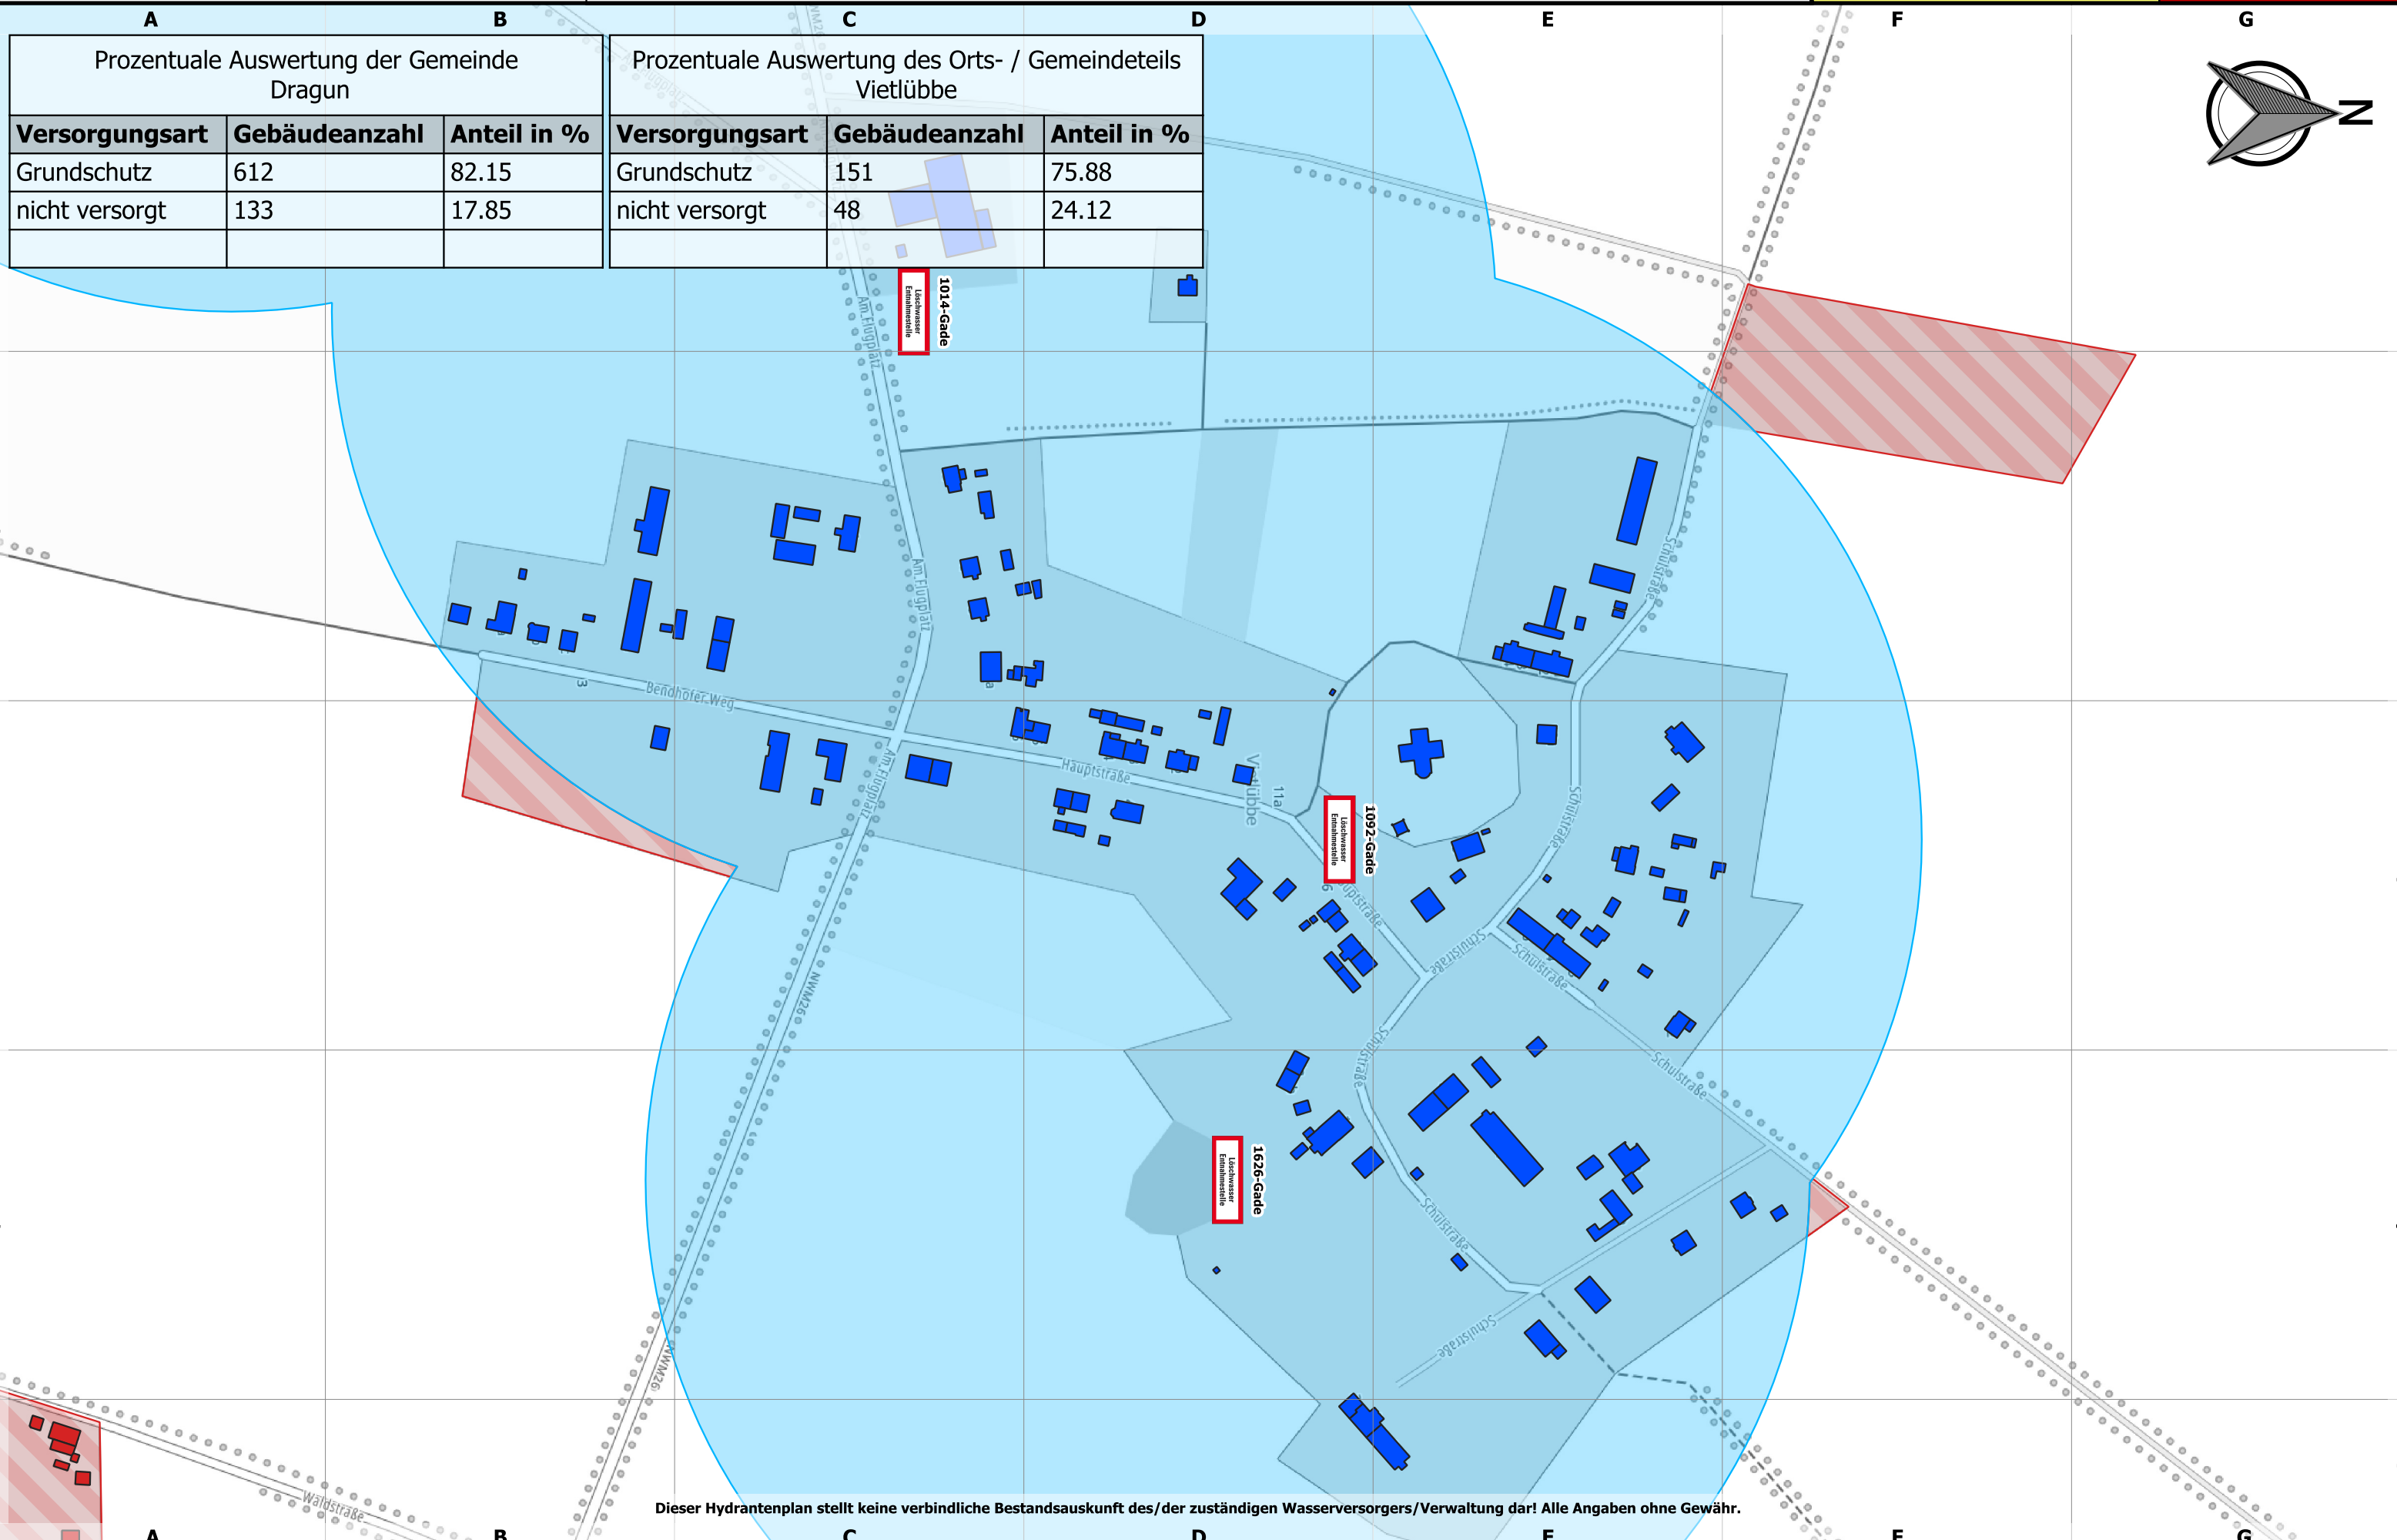

Prozentuale Auswertung der Gemeinde Dragun		
Versorgungsart	Gebäudeanzahl	Anteil in %
Grundschutz	612	82.15
nicht versorgt	133	17.85


Prozentuale Auswertung des Orts- / Gemeindeteils Vietlübbe		
Versorgungsart	Gebäudeanzahl	Anteil in %
Grundschutz	151	75.88
nicht versorgt	48	24.12

Dieser Hydrantenplan stellt keine verbindliche Bestandsauskunft des/der zuständigen Wasserversorgers/Verwaltung dar! Alle Angaben ohne Gewähr.



Landkreis Nordwestmecklenburg
FD Kataster und Vermessung
Stabsstelle Geodatenzentrum
Börzower Weg 3
23936 Grevesmühlen


Löschwasser- und Hydrantenkataster

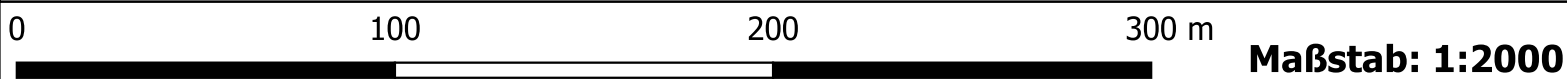

Wakenstädt

Stand:
20.07.2023

256: 1.1

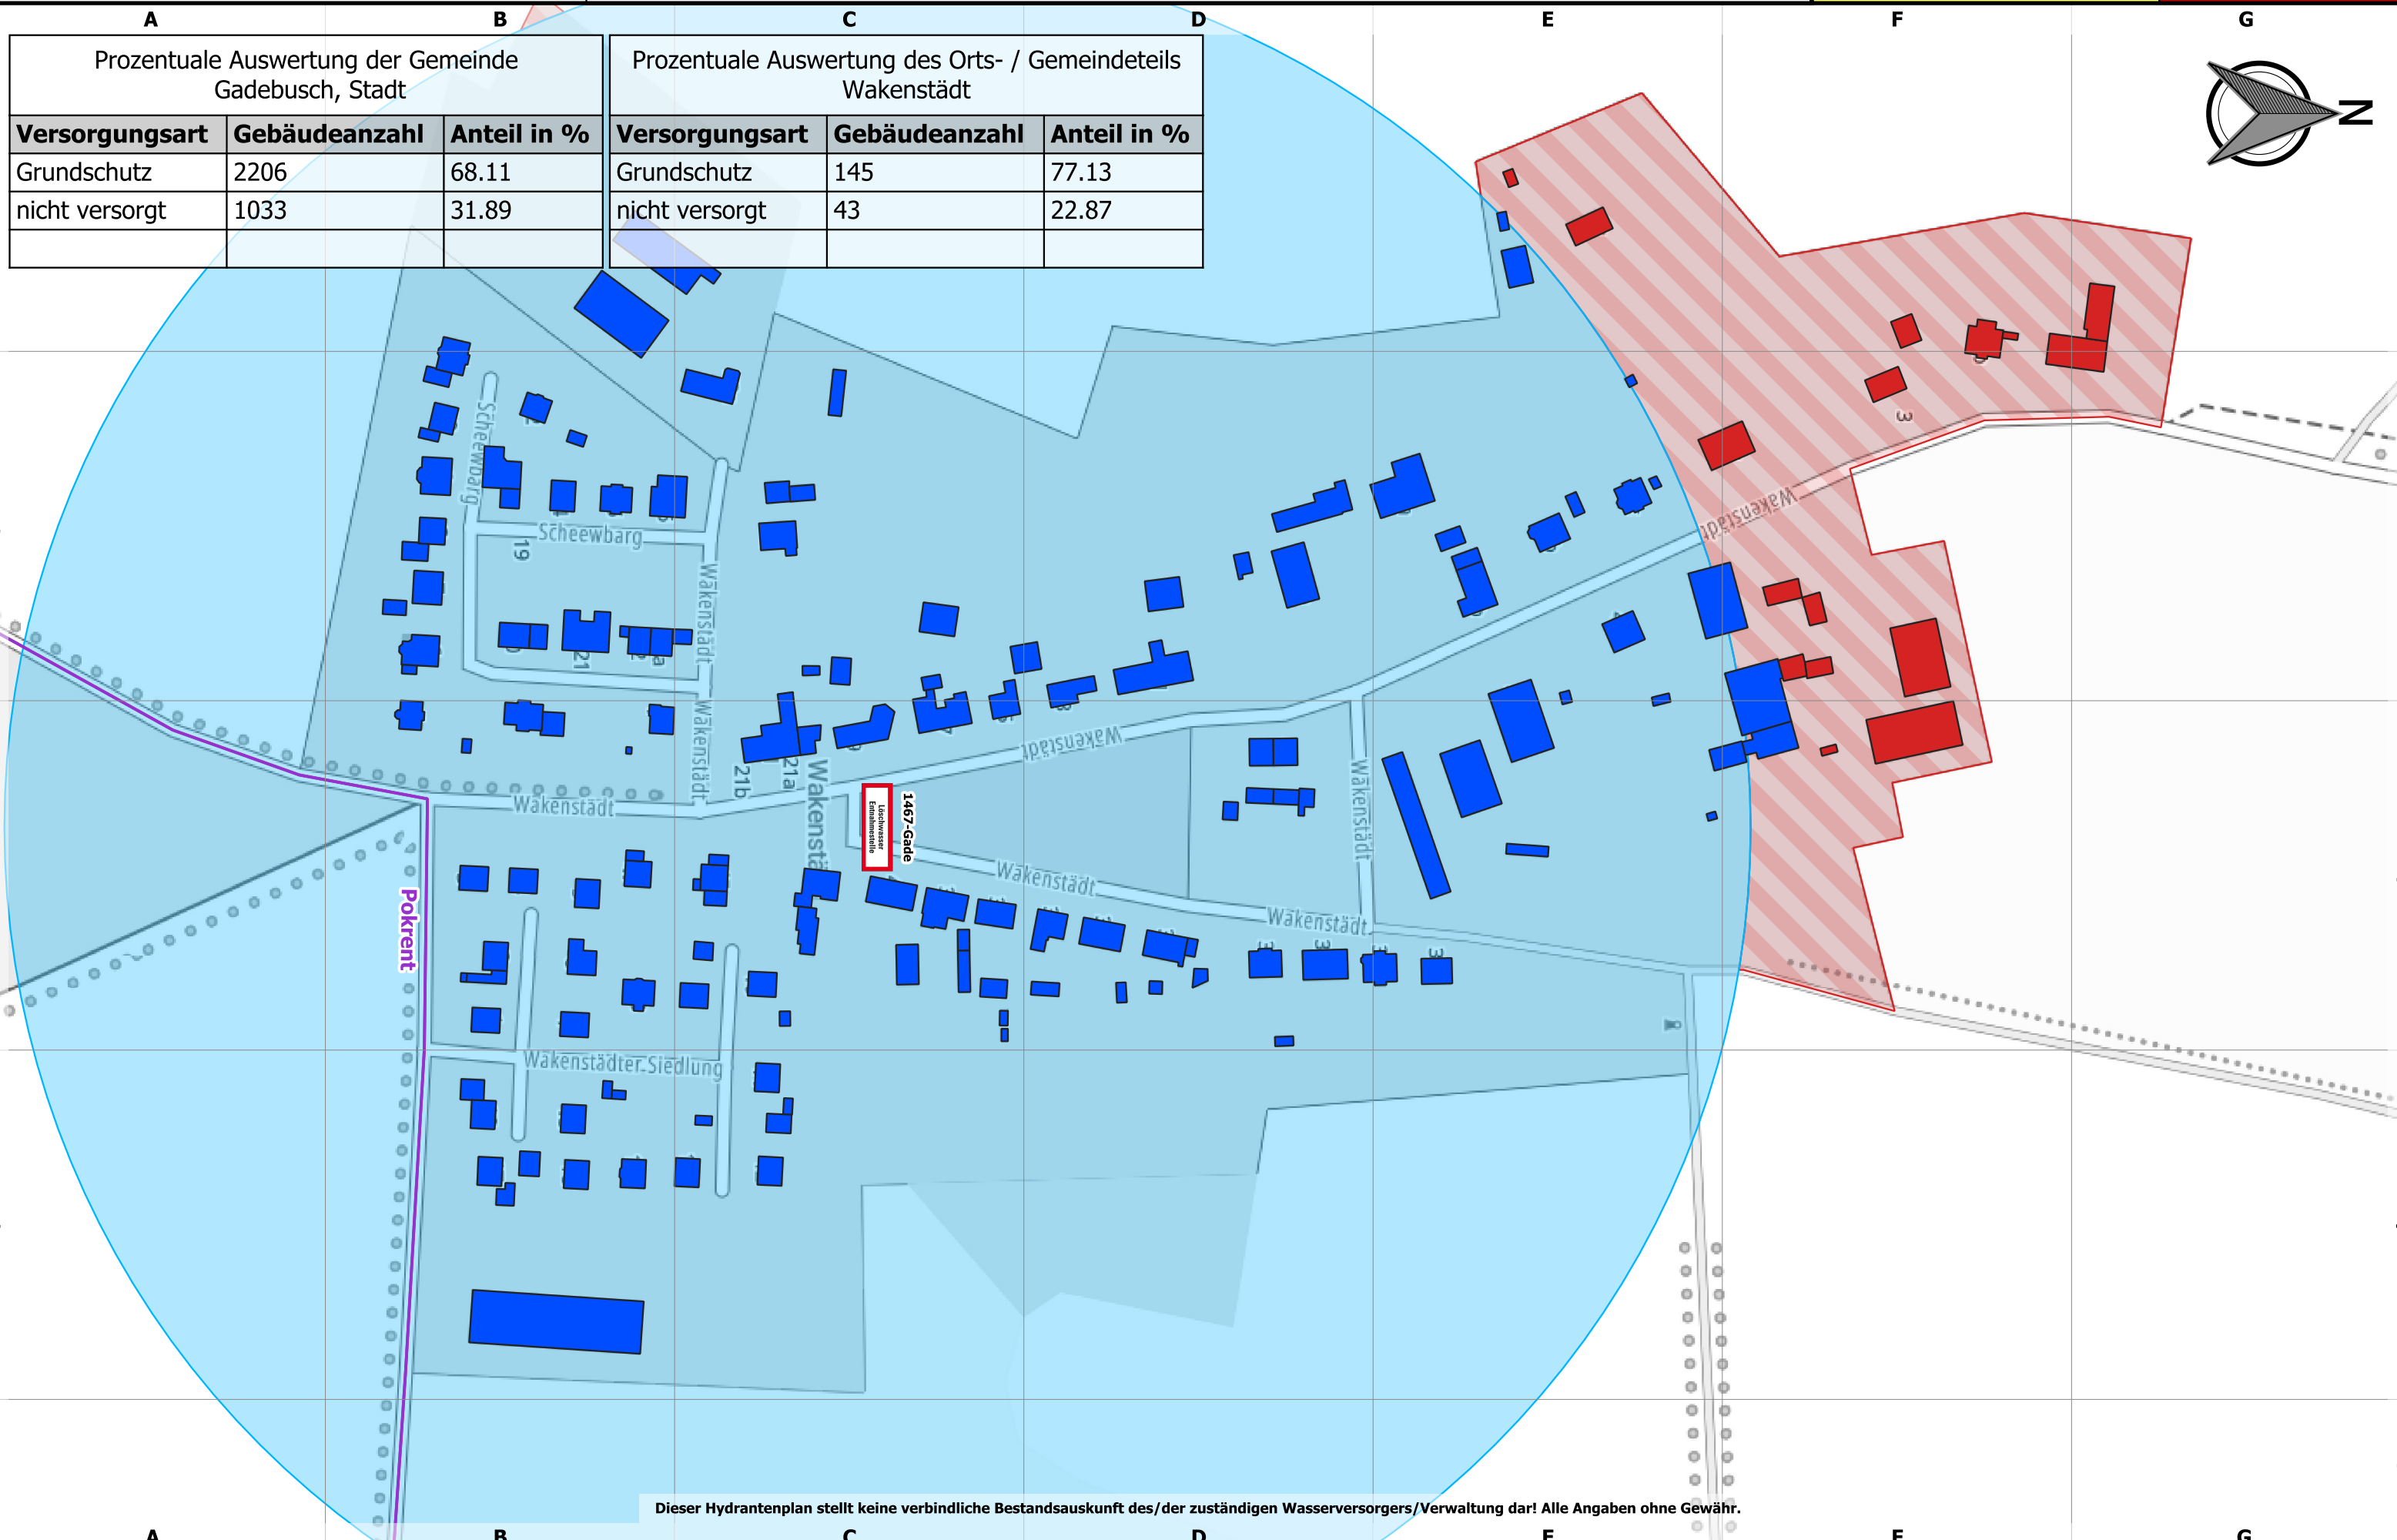

Prozentuale Auswertung der Gemeinde Gadebusch, Stadt		
Versorgungsart	Gebäudeanzahl	Anteil in %
Grundschutz	2206	68.11
nicht versorgt	1033	31.89

Prozentuale Auswertung des Orts- / Gemeindeteils Wakenstädt		
Versorgungsart	Gebäudeanzahl	Anteil in %
Grundschutz	145	77.13
nicht versorgt	43	22.87


Dieser Hydrantenplan stellt keine verbindliche Bestandsauskunft des/der zuständigen Wasserversorgers/Verwaltung dar! Alle Angaben ohne Gewähr.



Landkreis Nordwestmecklenburg
FD Kataster und Vermessung
Stabsstelle Geodatenzentrum
Börzower Weg 3
23936 Grevesmühlen

Löschwasser- und Hydrantenkataster


Webelsfelde

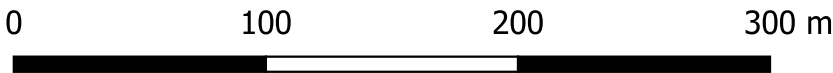

Maßstab: 1:3000

Stand:
20.07.2023

617: 1.1

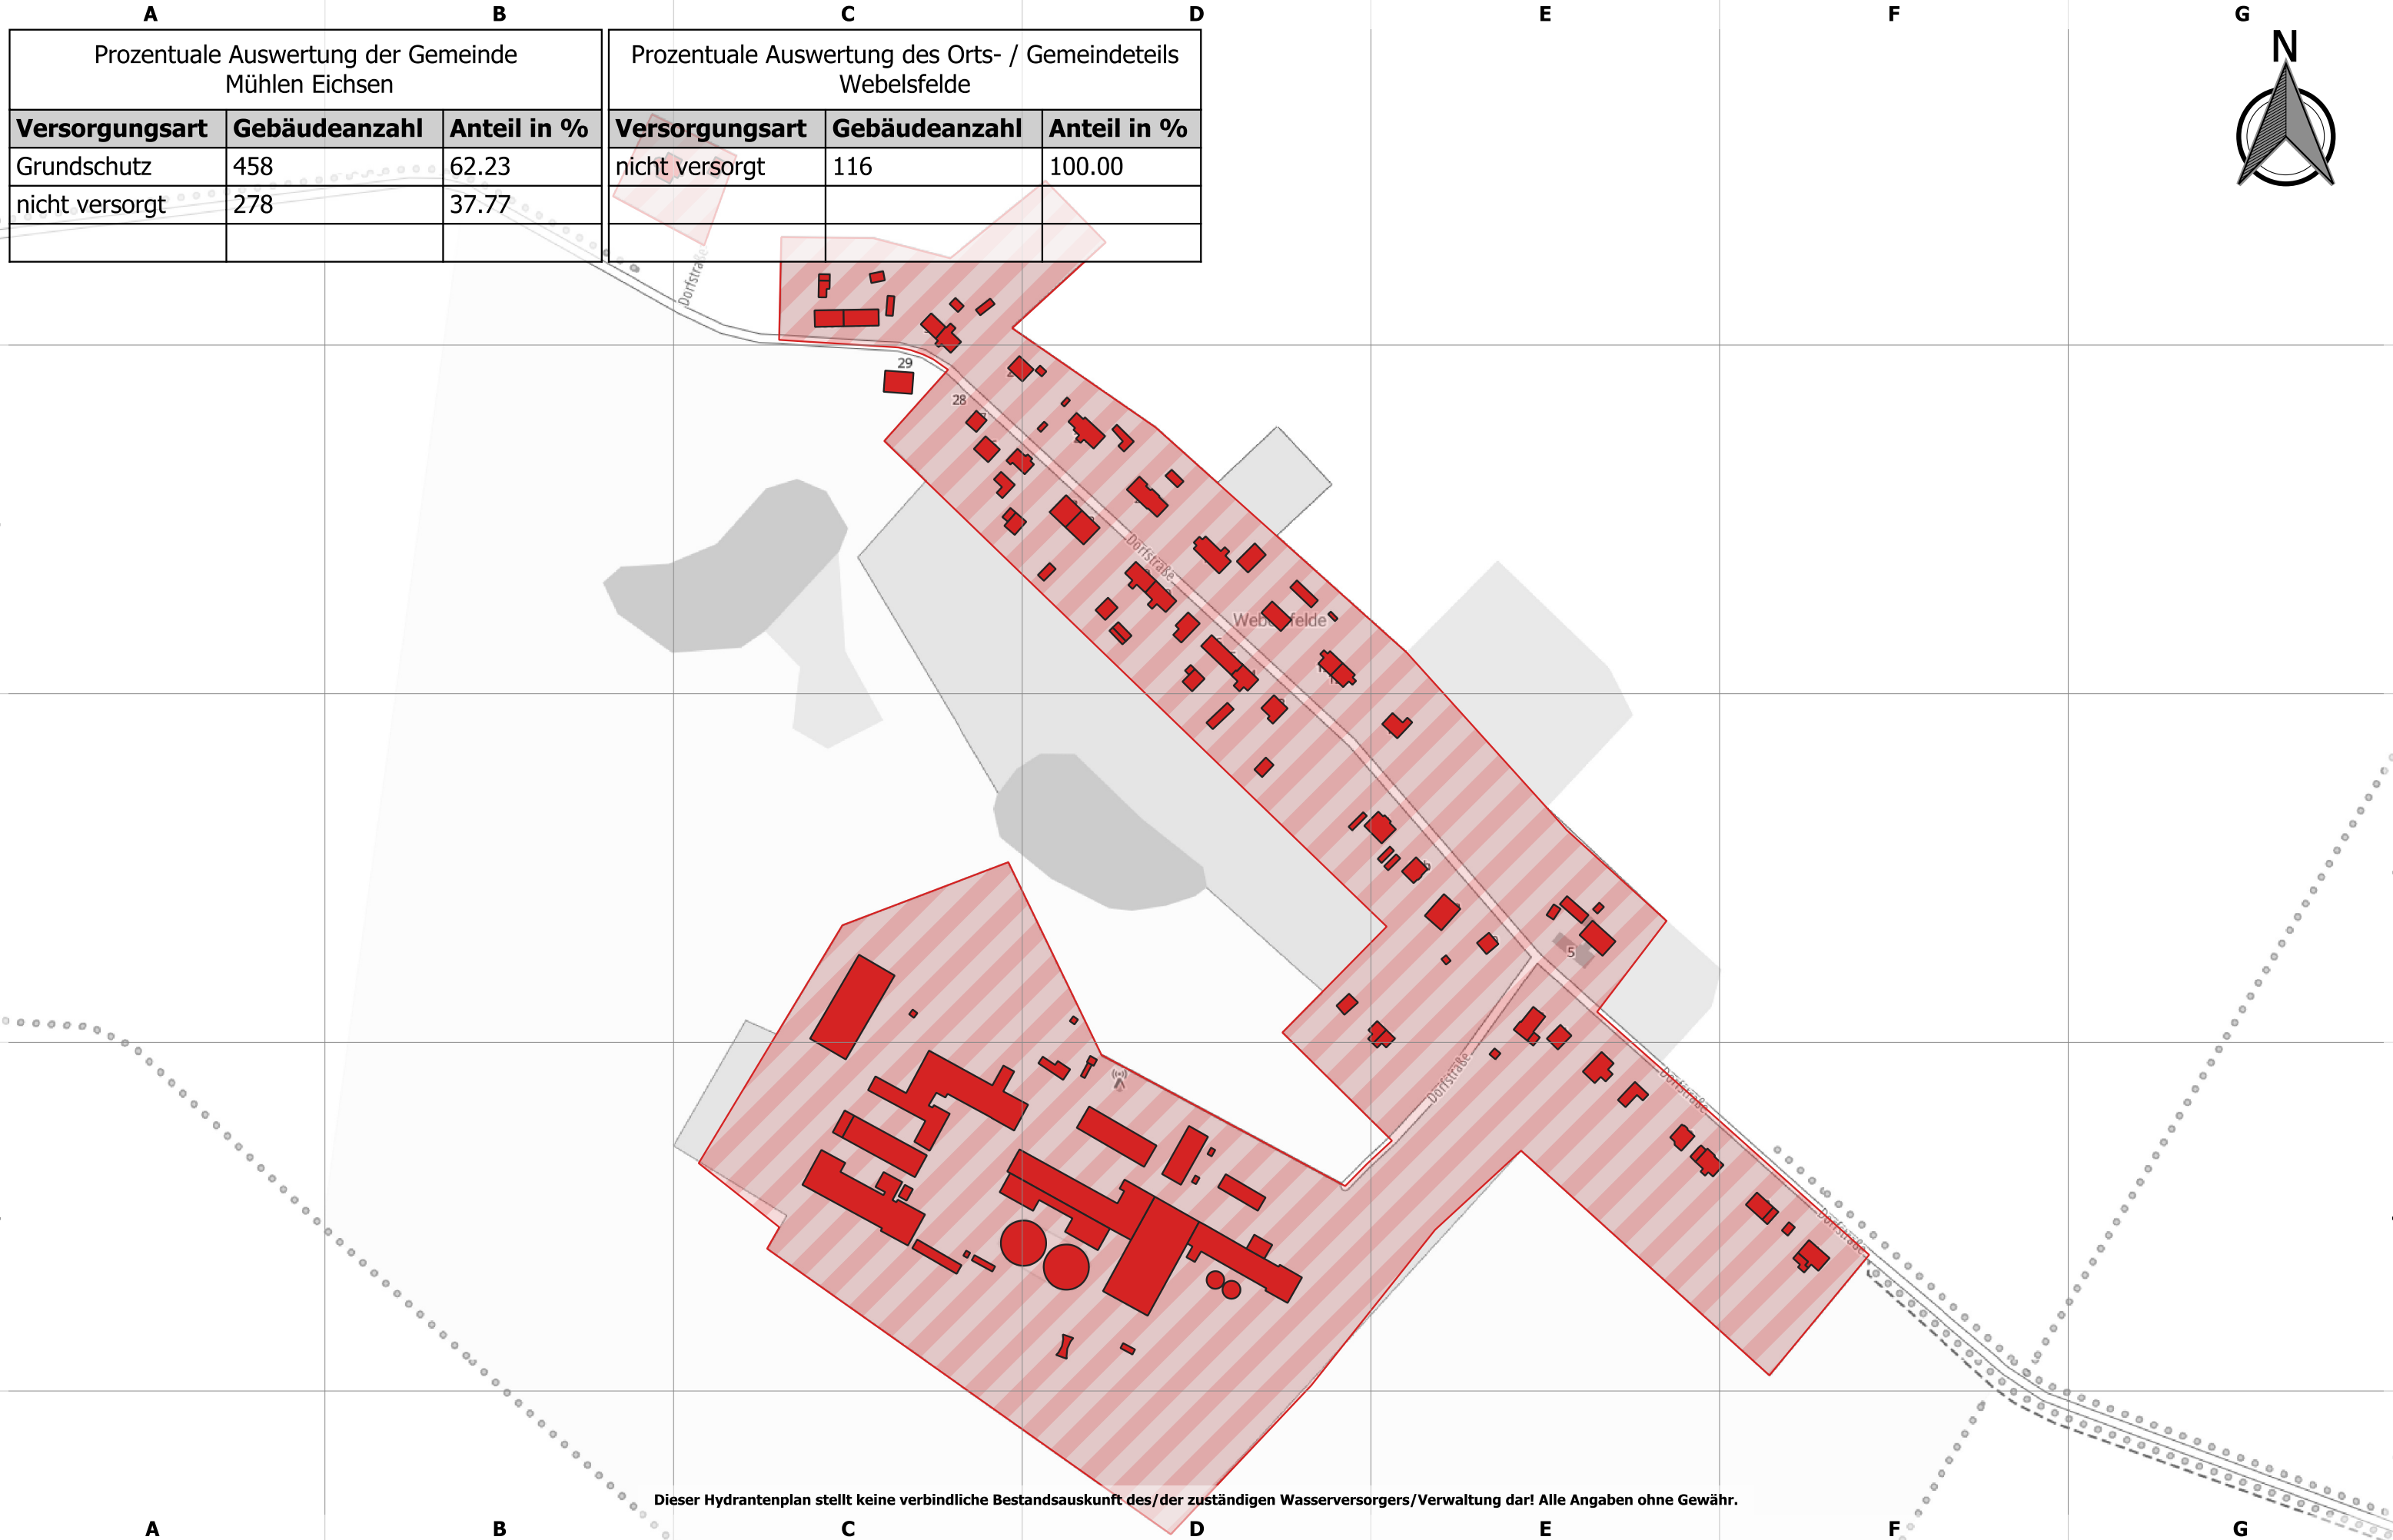

Prozentuale Auswertung der Gemeinde Mühlen Eichsen		
Versorgungsart	Gebäudeanzahl	Anteil in %
Grundschutz	458	62.23
nicht versorgt	278	37.77

Prozentuale Auswertung des Orts- / Gemeindeteils Webelsfelde		
Versorgungsart	Gebäudeanzahl	Anteil in %
nicht versorgt	116	100.00

Dieser Hydrantenplan stellt keine verbindliche Bestandsauskunft des/der zuständigen Wasserversorgers/Verwaltung dar! Alle Angaben ohne Gewähr.



Landkreis Nordwestmecklenburg
FD Kataster und Vermessung
Stabsstelle Geodatenzentrum
Börzower Weg 3
23936 Grevesmühlen

Löschwasser- und Hydrantenkataster

Woldhof

0 100 200 300 m


Maßstab: 1:2000

Stand:
20.07.2023

363: 1.1

Prozentuale Auswertung der Gemeinde Rögnitz		
Versorgungsart	Gebäudeanzahl	Anteil in %
Grundschutz	320	96.97
nicht versorgt	10	3.03

Prozentuale Auswertung des Orts- / Gemeindeteils Woldhof		
Versorgungsart	Gebäudeanzahl	Anteil in %
Grundschutz	48	100.00

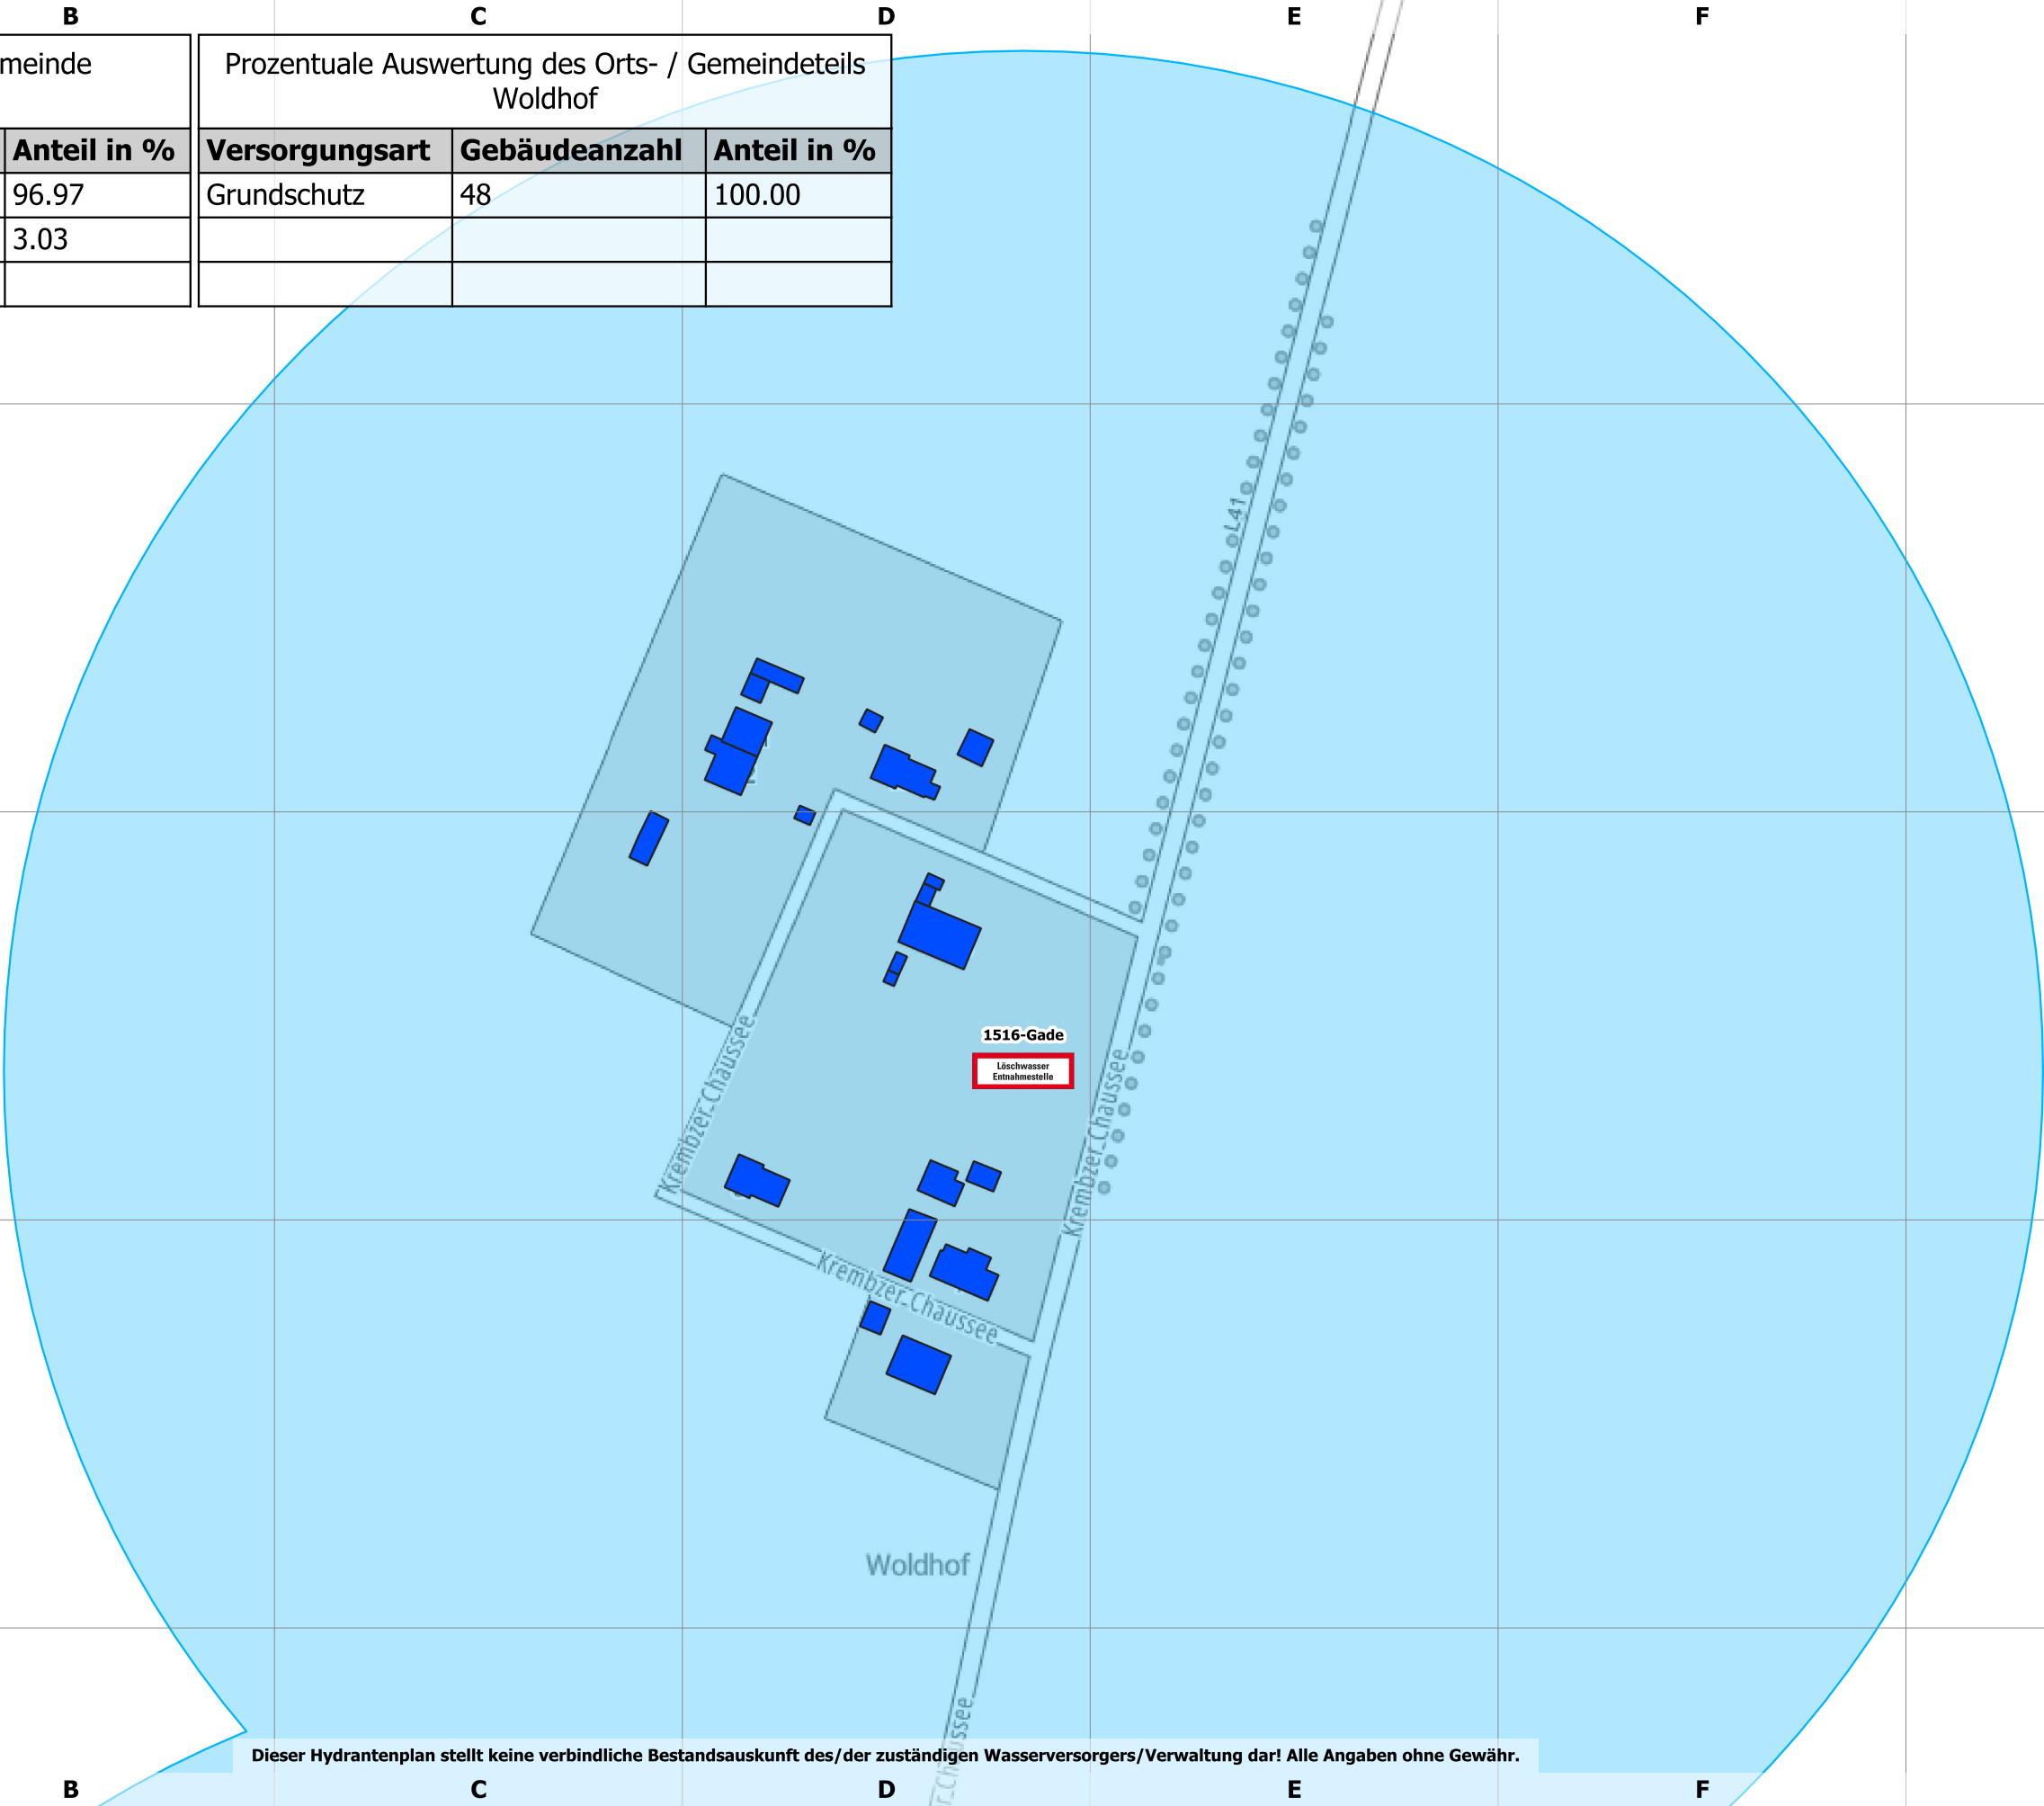

Dieser Hydrantenplan stellt keine verbindliche Bestandsauskunft des/der zuständigen Wasserversorgers/Verwaltung dar! Alle Angaben ohne Gewähr.