




Landkreis Nordwestmecklenburg
FD Kataster und Vermessung
Stabsstelle Geodatenzentrum
Börzower Weg 3
23936 Grevesmühlen

Löschwasser- und Hydrantenkataster


Bibow

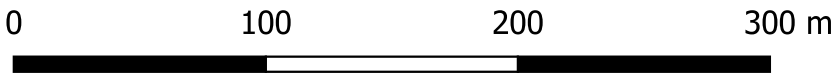

Maßstab: 1:3000

Stand:
22.05.2023

39: 1.1

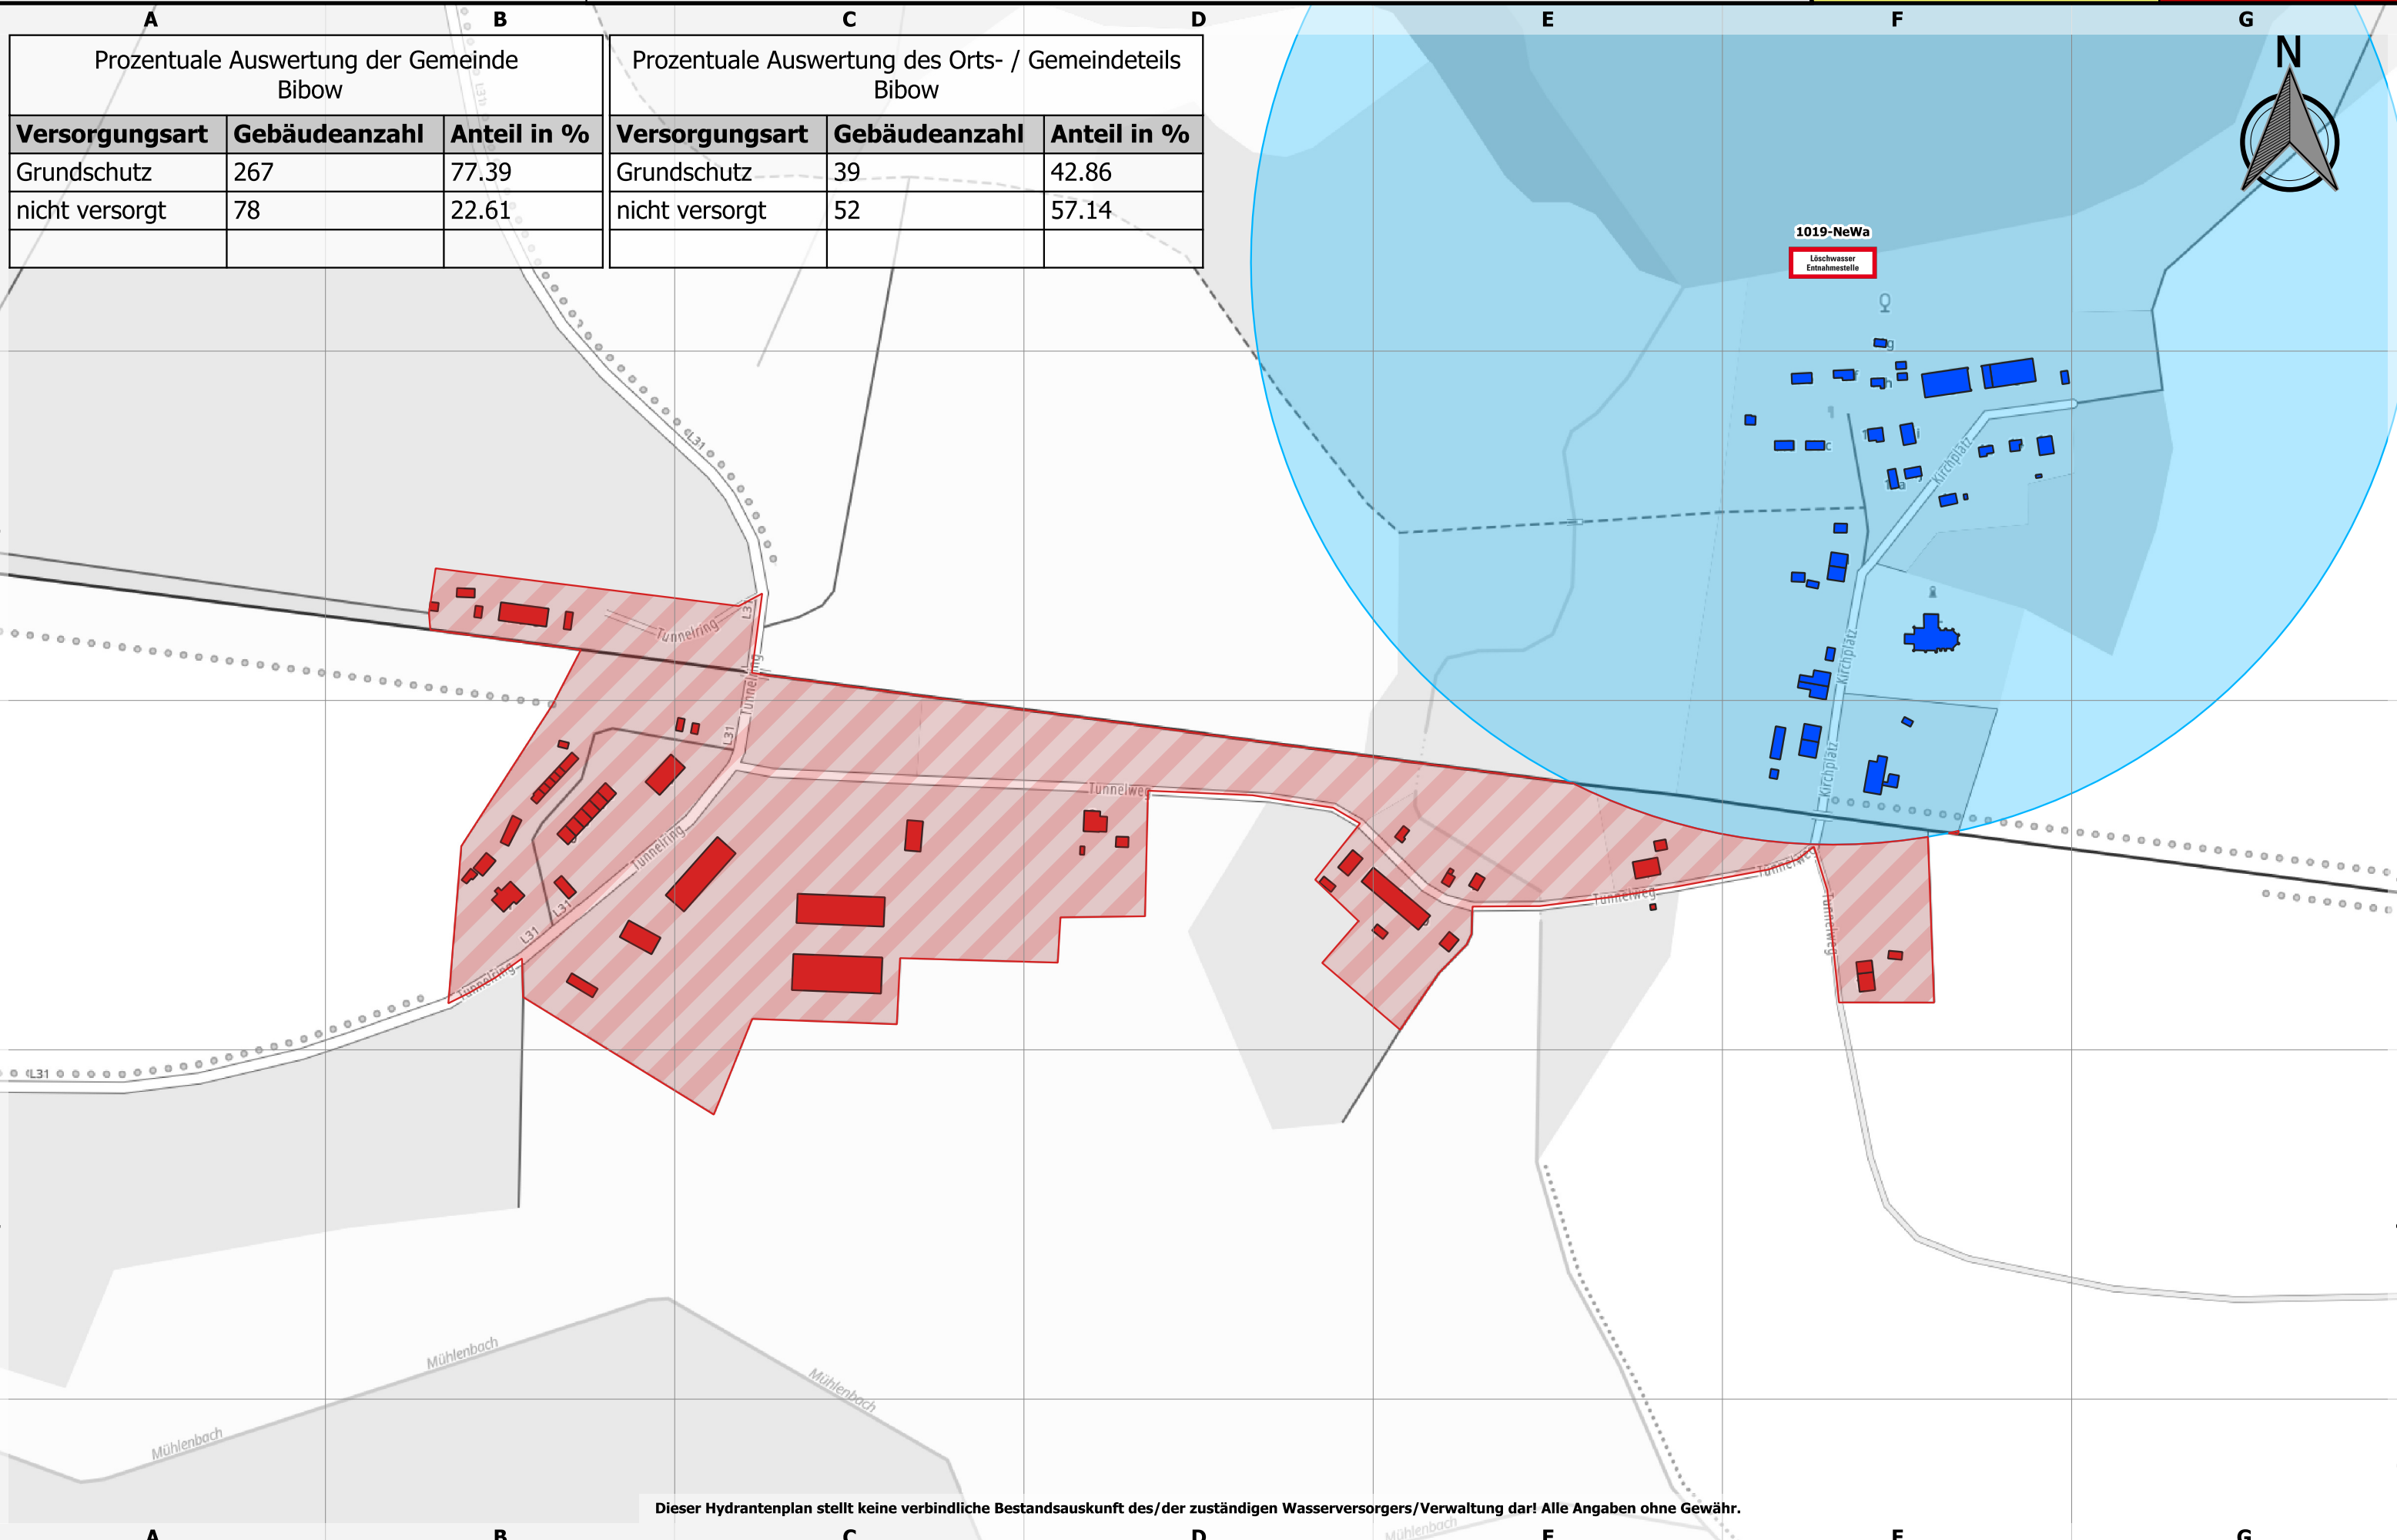

Prozentuale Auswertung der Gemeinde Bibow		
Versorgungsart	Gebäudeanzahl	Anteil in %
Grundschutz	267	77.39
nicht versorgt	78	22.61

Prozentuale Auswertung des Orts- / Gemeindeteils Bibow		
Versorgungsart	Gebäudeanzahl	Anteil in %
Grundschutz	39	42.86
nicht versorgt	52	57.14



Landkreis Nordwestmecklenburg
FD Kataster und Vermessung
Stabsstelle Geodatenzentrum
Börzower Weg 3
23936 Grevesmühlen

Löschwasser- und Hydrantenkataster

Dämelow




Stand:
22.05.2023

40: 1.1

Prozentuale Auswertung der Gemeinde Bibow		
Versorgungsart	Gebäudeanzahl	Anteil in %
Grundschutz	267	77.39
nicht versorgt	78	22.61

Prozentuale Auswertung des Orts- / Gemeindeteils Dämelow		
Versorgungsart	Gebäudeanzahl	Anteil in %
Grundschutz	37	100.00

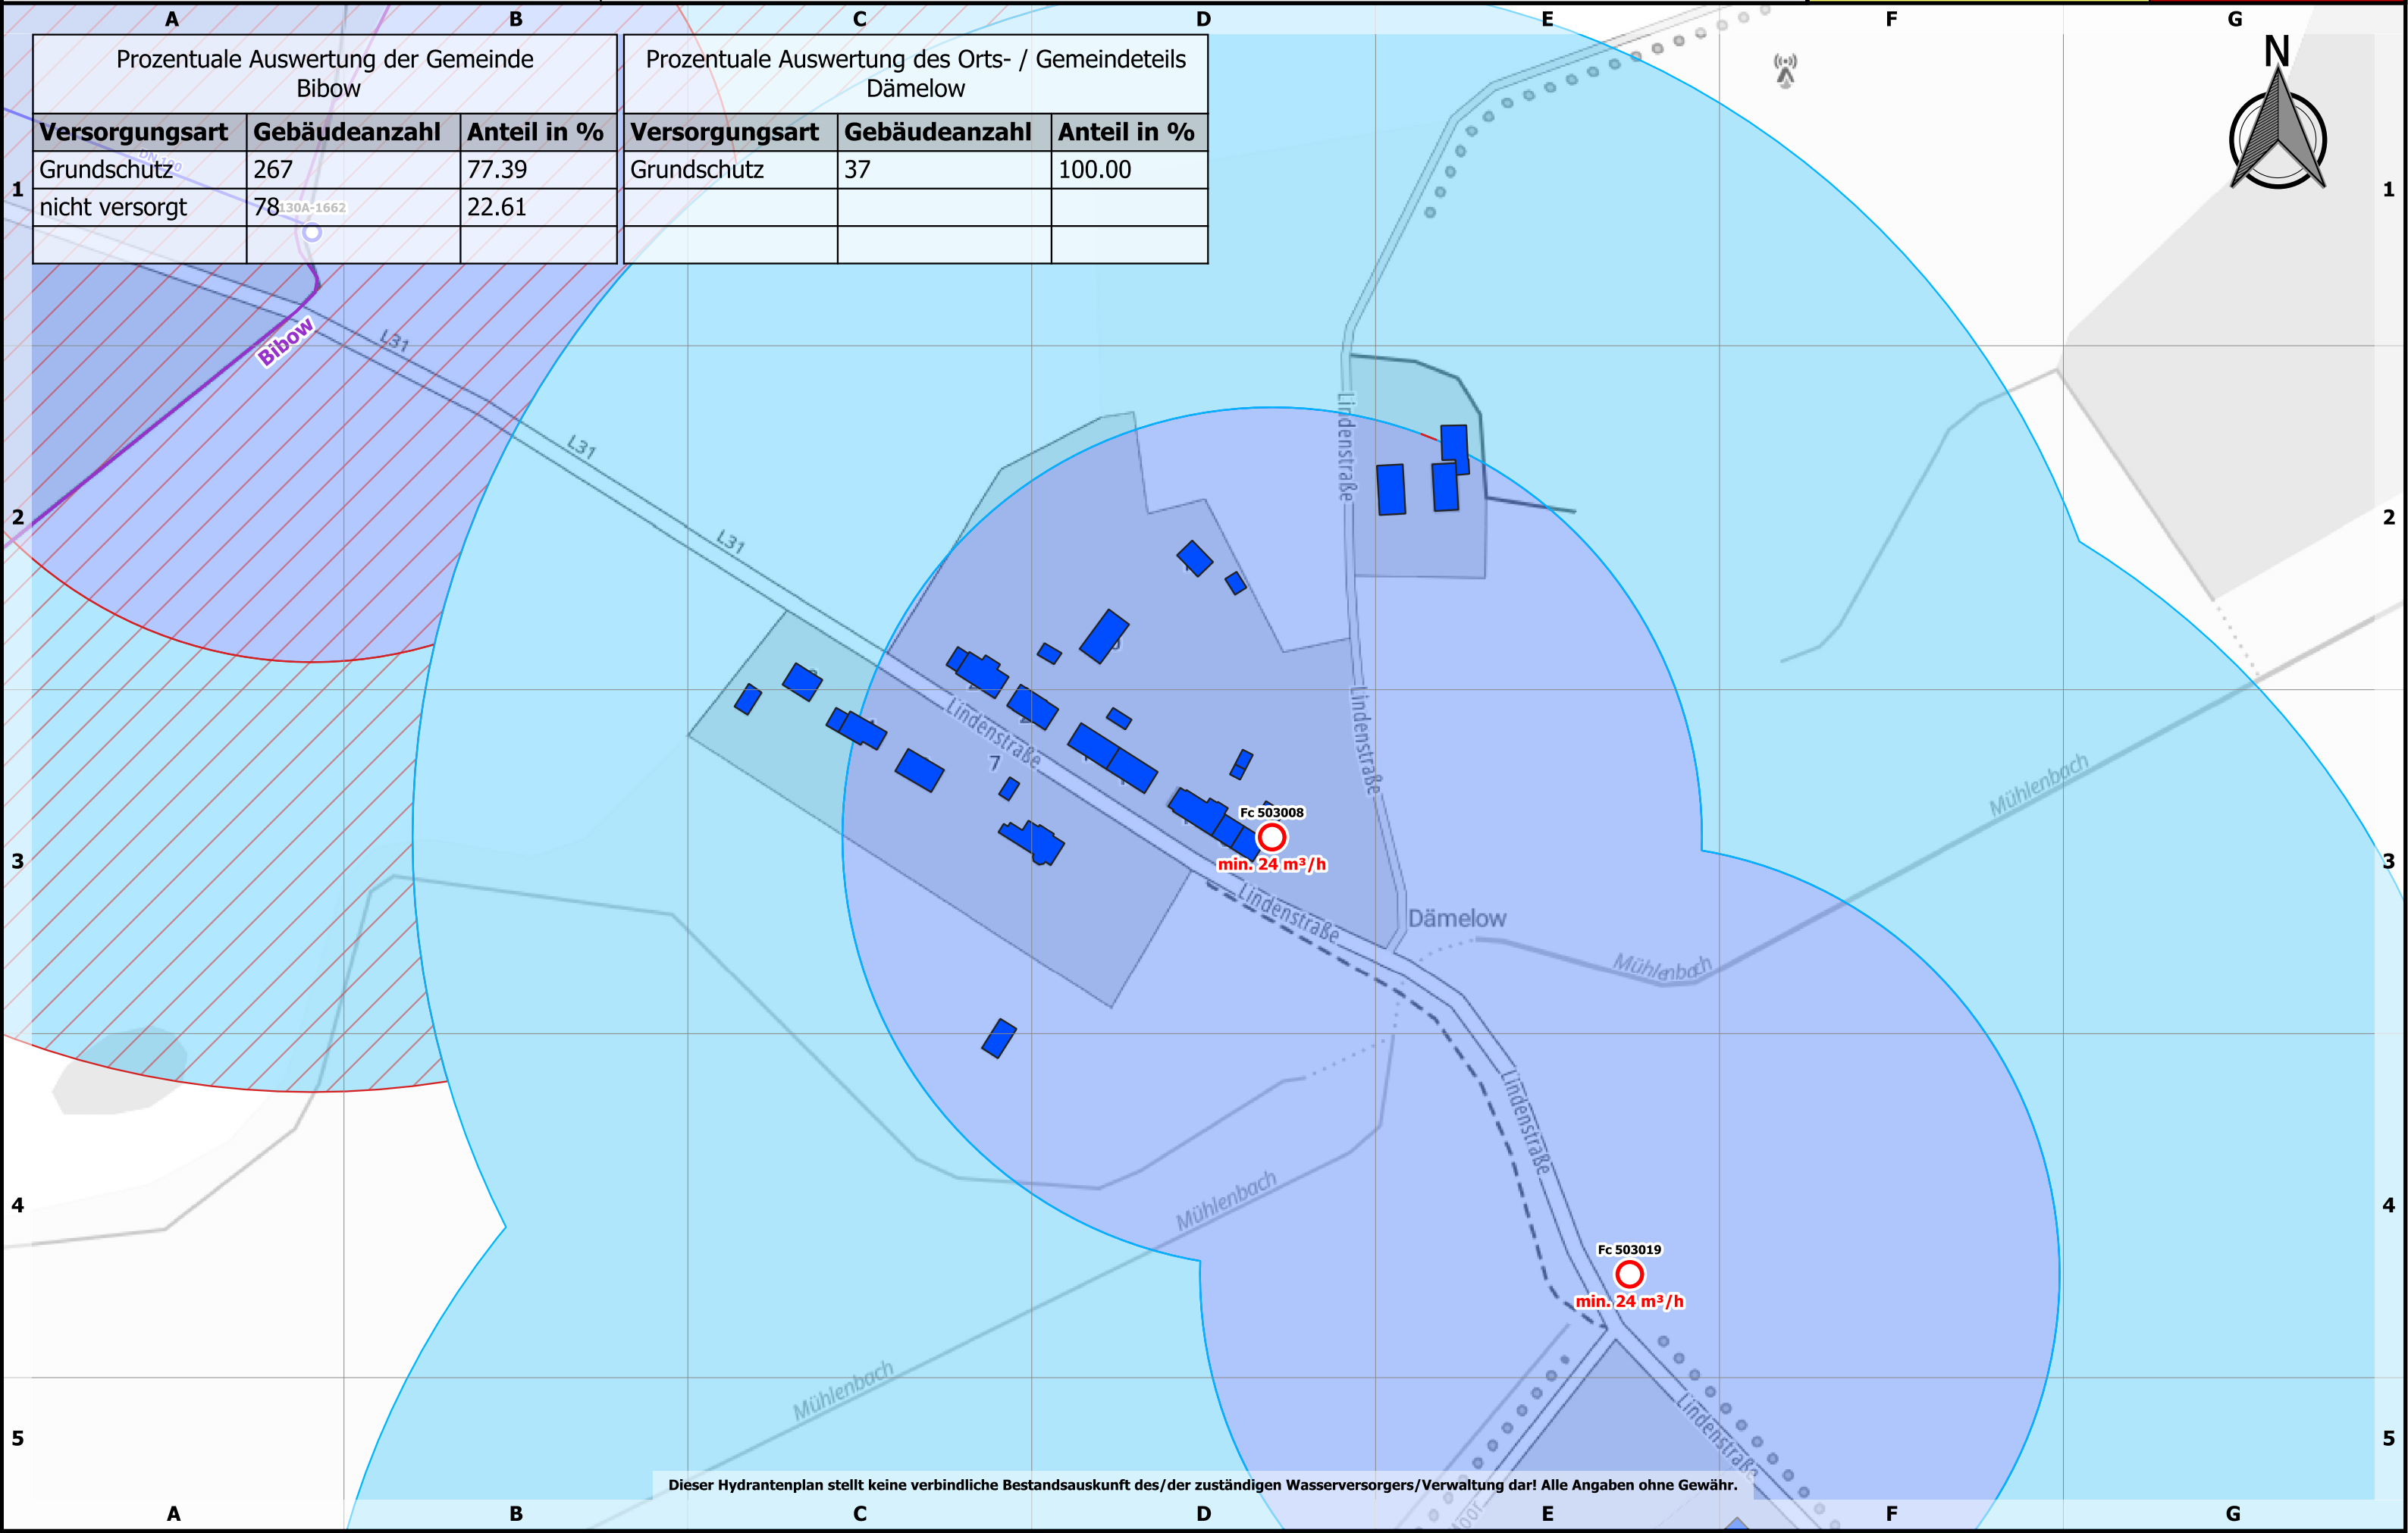


Dieser Hydrantenplan stellt keine verbindliche Bestandsauskunft des/der zuständigen Wasserversorgers/Verwaltung dar! Alle Angaben ohne Gewähr.



Landkreis Nordwestmecklenburg
FD Kataster und Vermessung
Stabsstelle Geodatenzentrum
Börzower Weg 3
23936 Grevesmühlen

Löschwasser- und Hydrantenkataster


Hasenwinkel

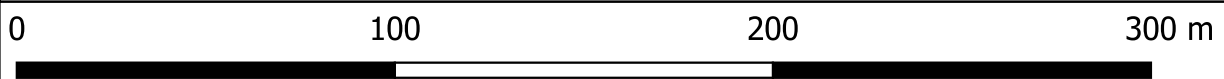

Maßstab: 1:2000

Stand:
22.05.2023

41: 1.1

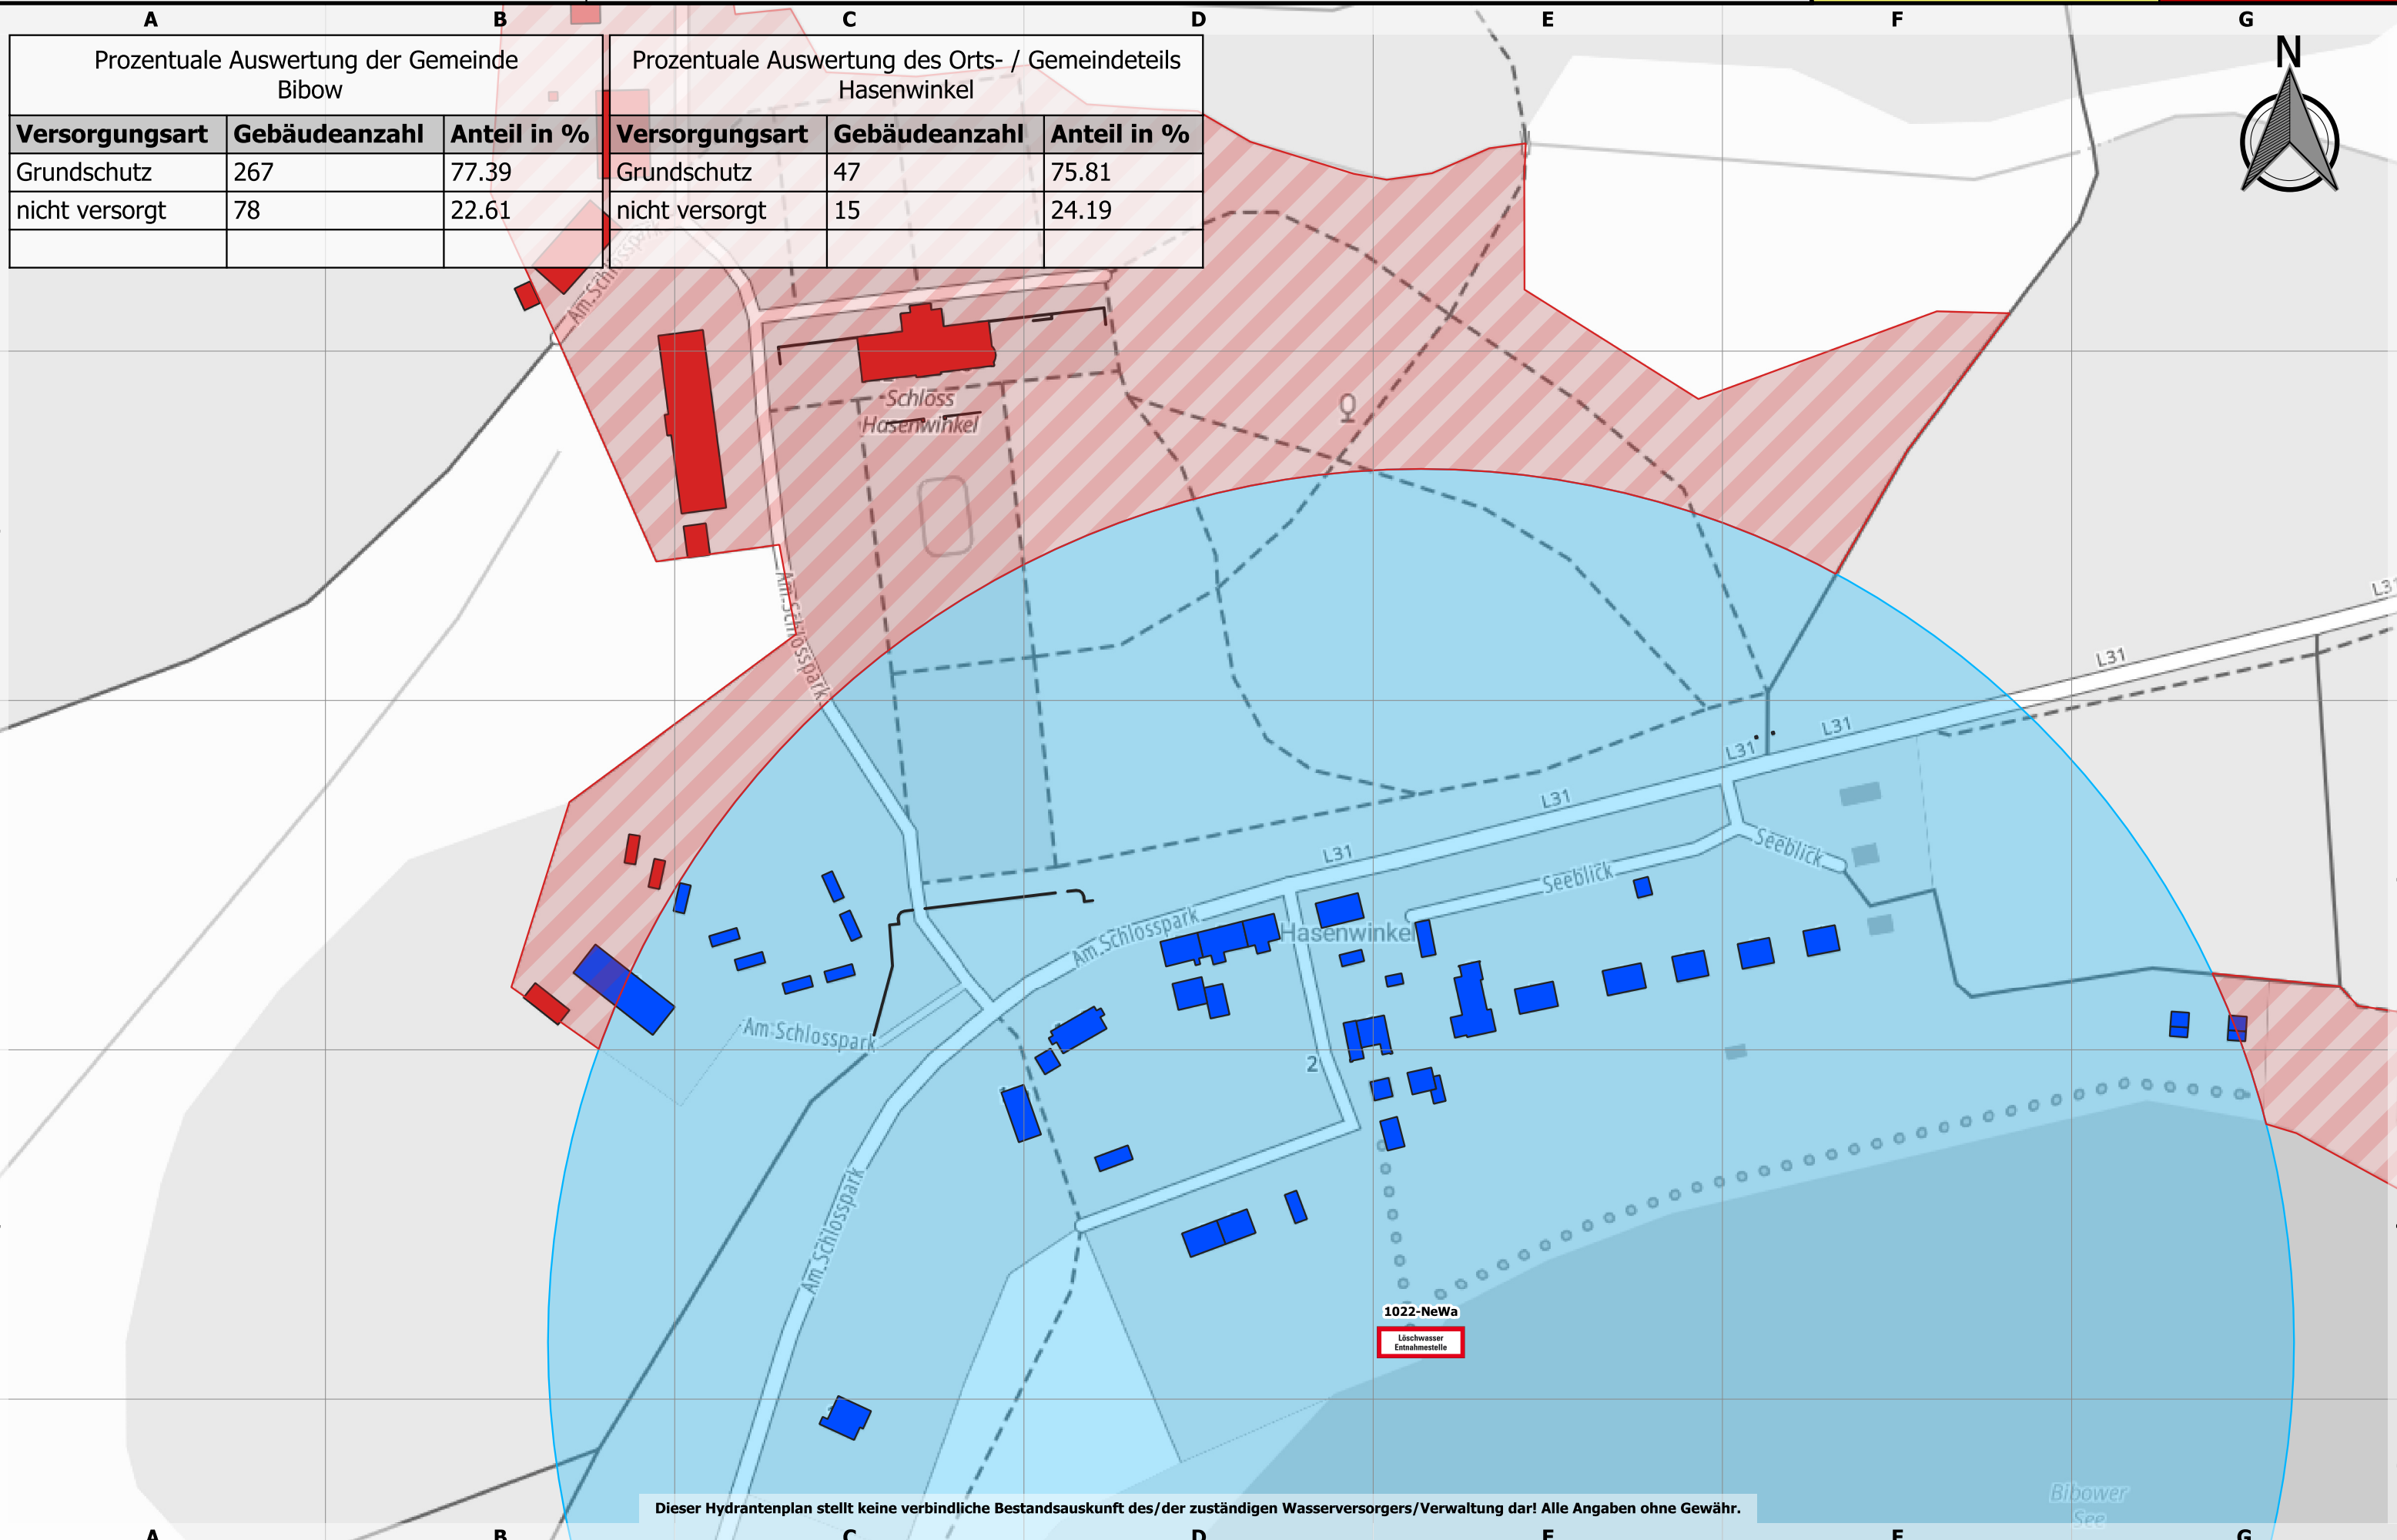

Prozentuale Auswertung der Gemeinde Bibow		
Versorgungsart	Gebäudeanzahl	Anteil in %
Grundschutz	267	77.39
nicht versorgt	78	22.61

Prozentuale Auswertung des Orts- / Gemeindeteils Hasenwinkel		
Versorgungsart	Gebäudeanzahl	Anteil in %
Grundschutz	47	75.81
nicht versorgt	15	24.19


Dieser Hydrantenplan stellt keine verbindliche Bestandsauskunft des/der zuständigen Wasserversorgers/Verwaltung dar! Alle Angaben ohne Gewähr.



Landkreis Nordwestmecklenburg
FD Kataster und Vermessung
Stabsstelle Geodatenzentrum
Börzower Weg 3
23936 Grevesmühlen


Löschwasser- und Hydrantenkataster

Neuhof

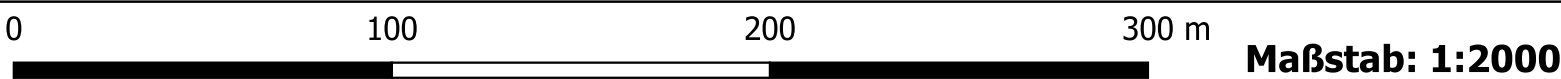

Stand:
22.05.2023

42: 1.1

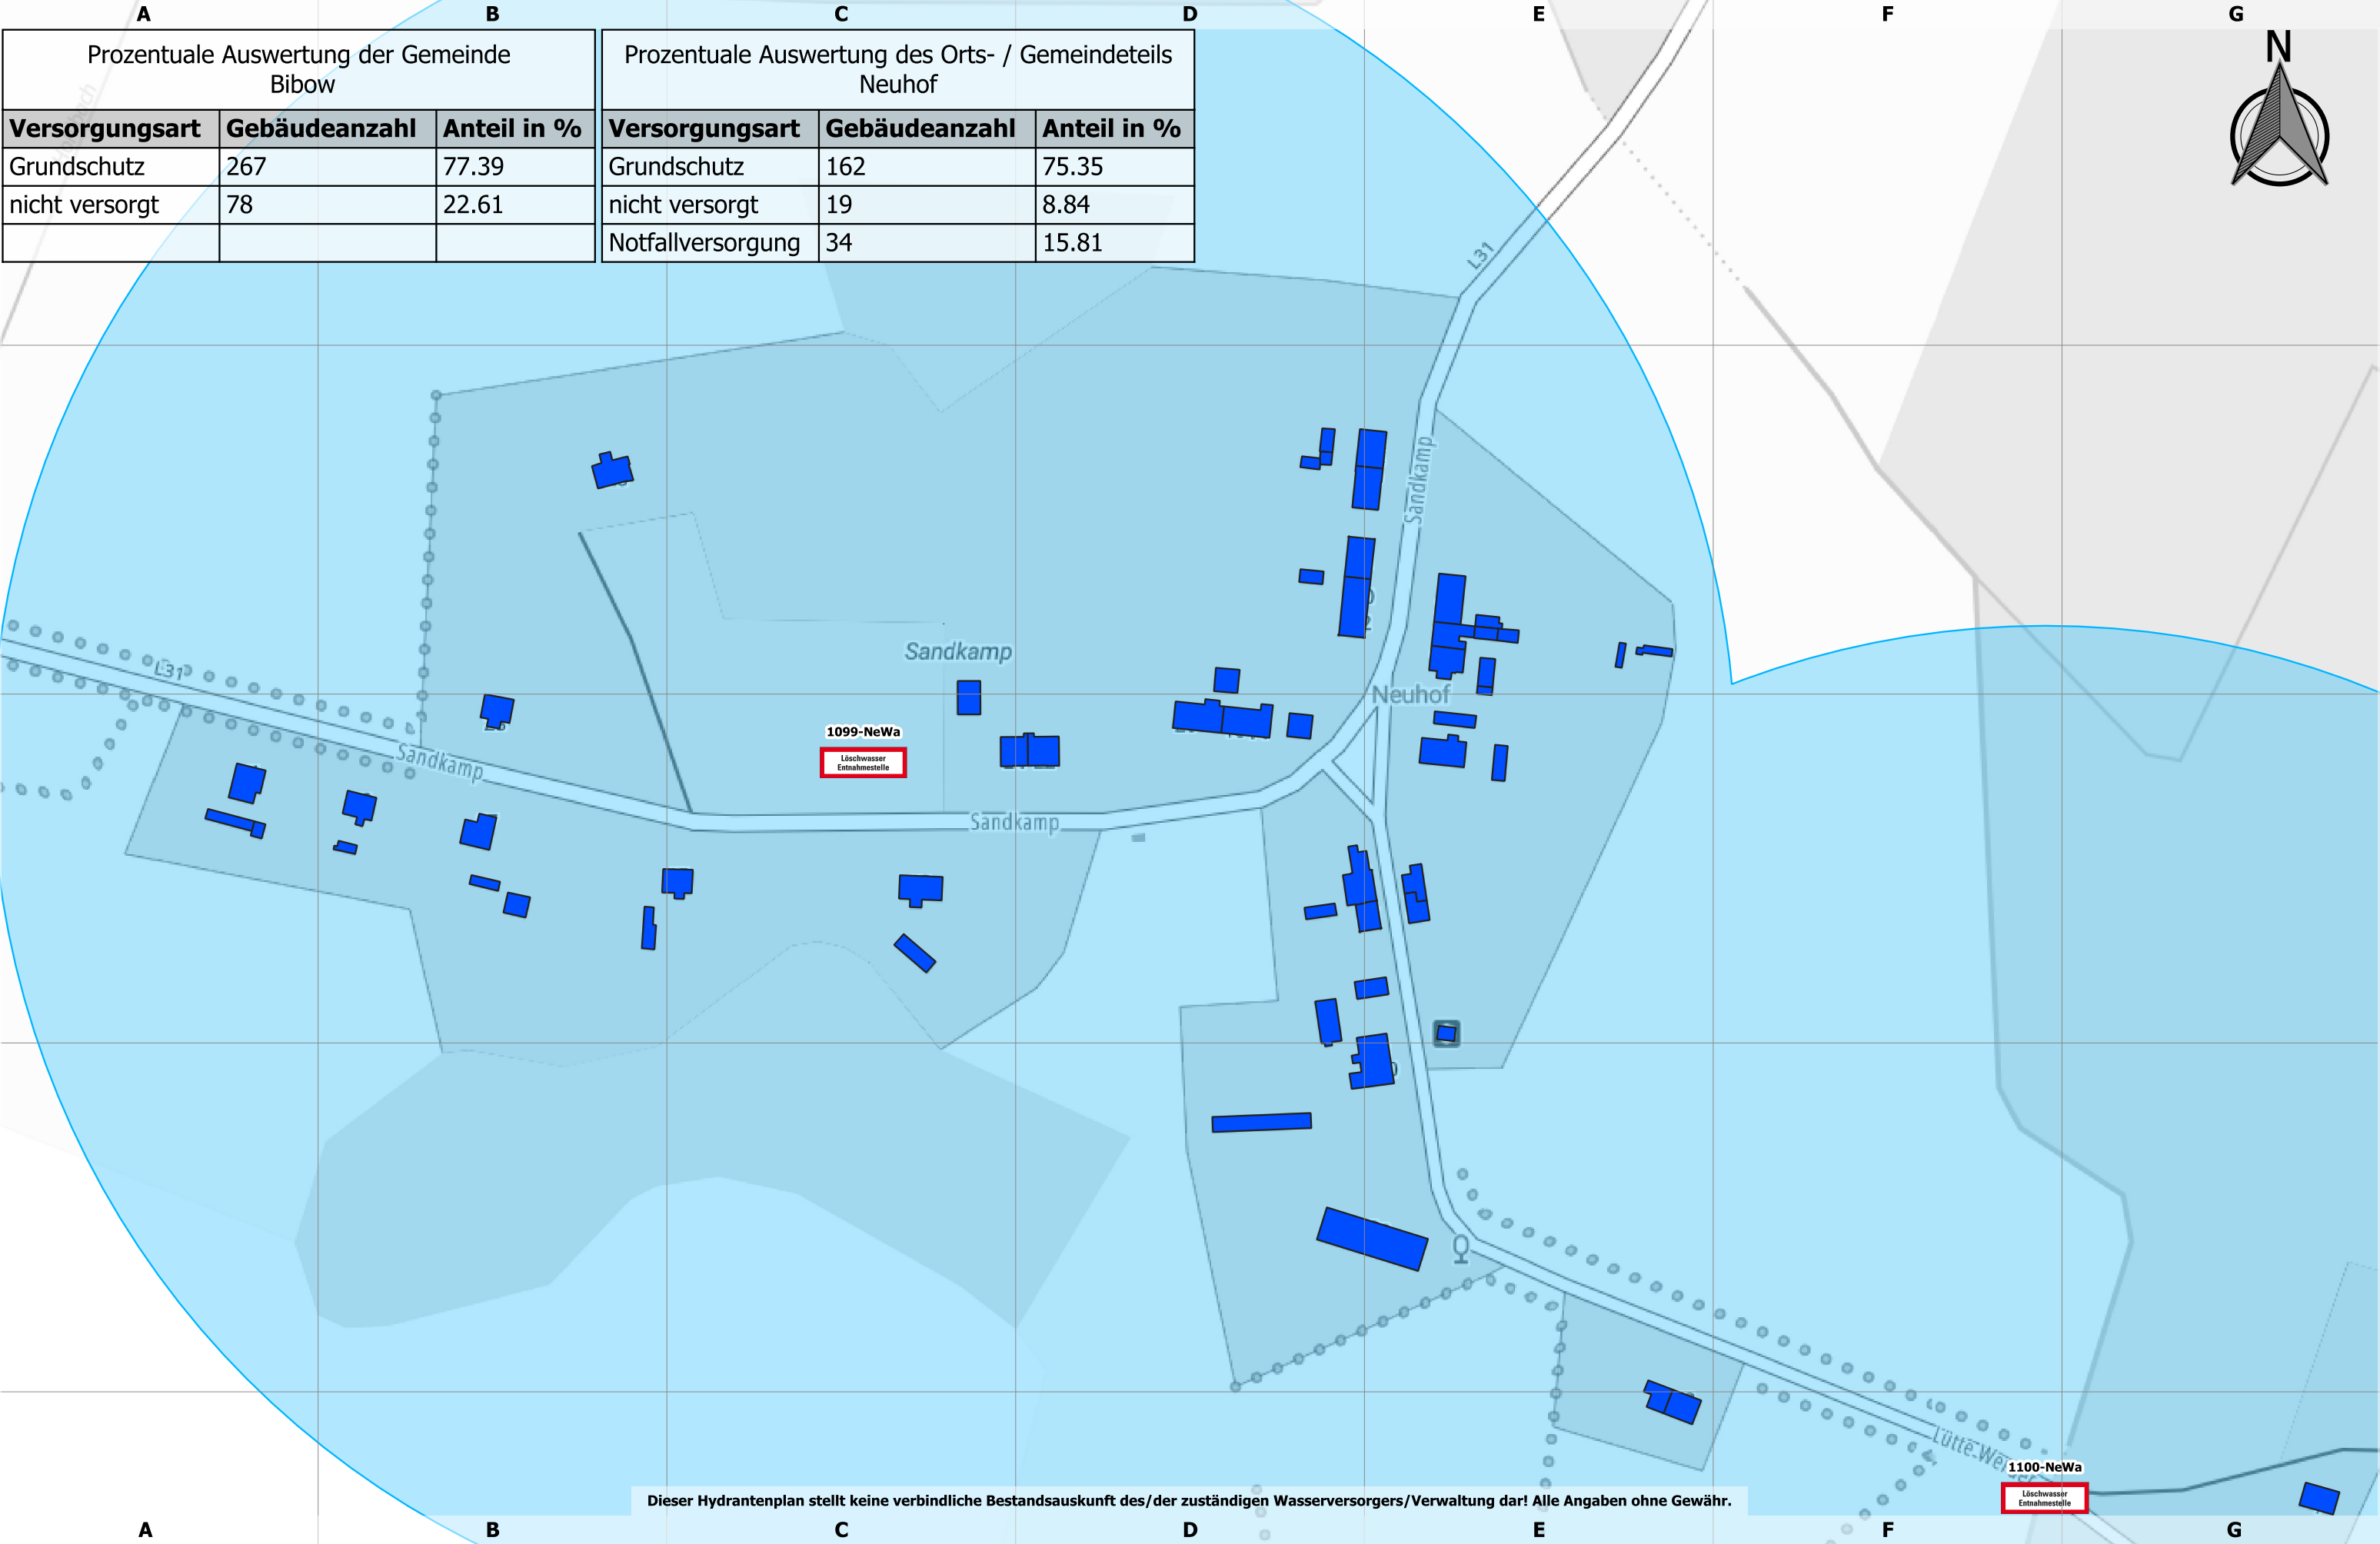




Landkreis Nordwestmecklenburg
FD Kataster und Vermessung
Stabsstelle Geodatenzentrum
Börzower Weg 3
23936 Grevesmühlen

Löschwasser- und Hydrantenkataster

Nisbill

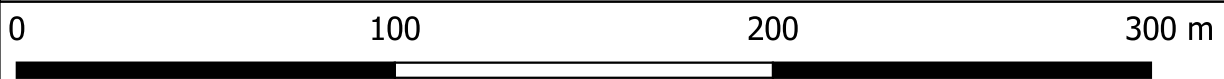



Maßstab: 1:2000

Stand:
22.05.2023

44: 1.1

Prozentuale Auswertung der Gemeinde Bibow		
Versorgungsart	Gebäudeanzahl	Anteil in %
Grundschutz	267	77.39
nicht versorgt	78	22.61

Prozentuale Auswertung des Orts- / Gemeindeteils Nisbill		
Versorgungsart	Gebäudeanzahl	Anteil in %
Grundschutz	85	90.43
nicht versorgt	9	9.57

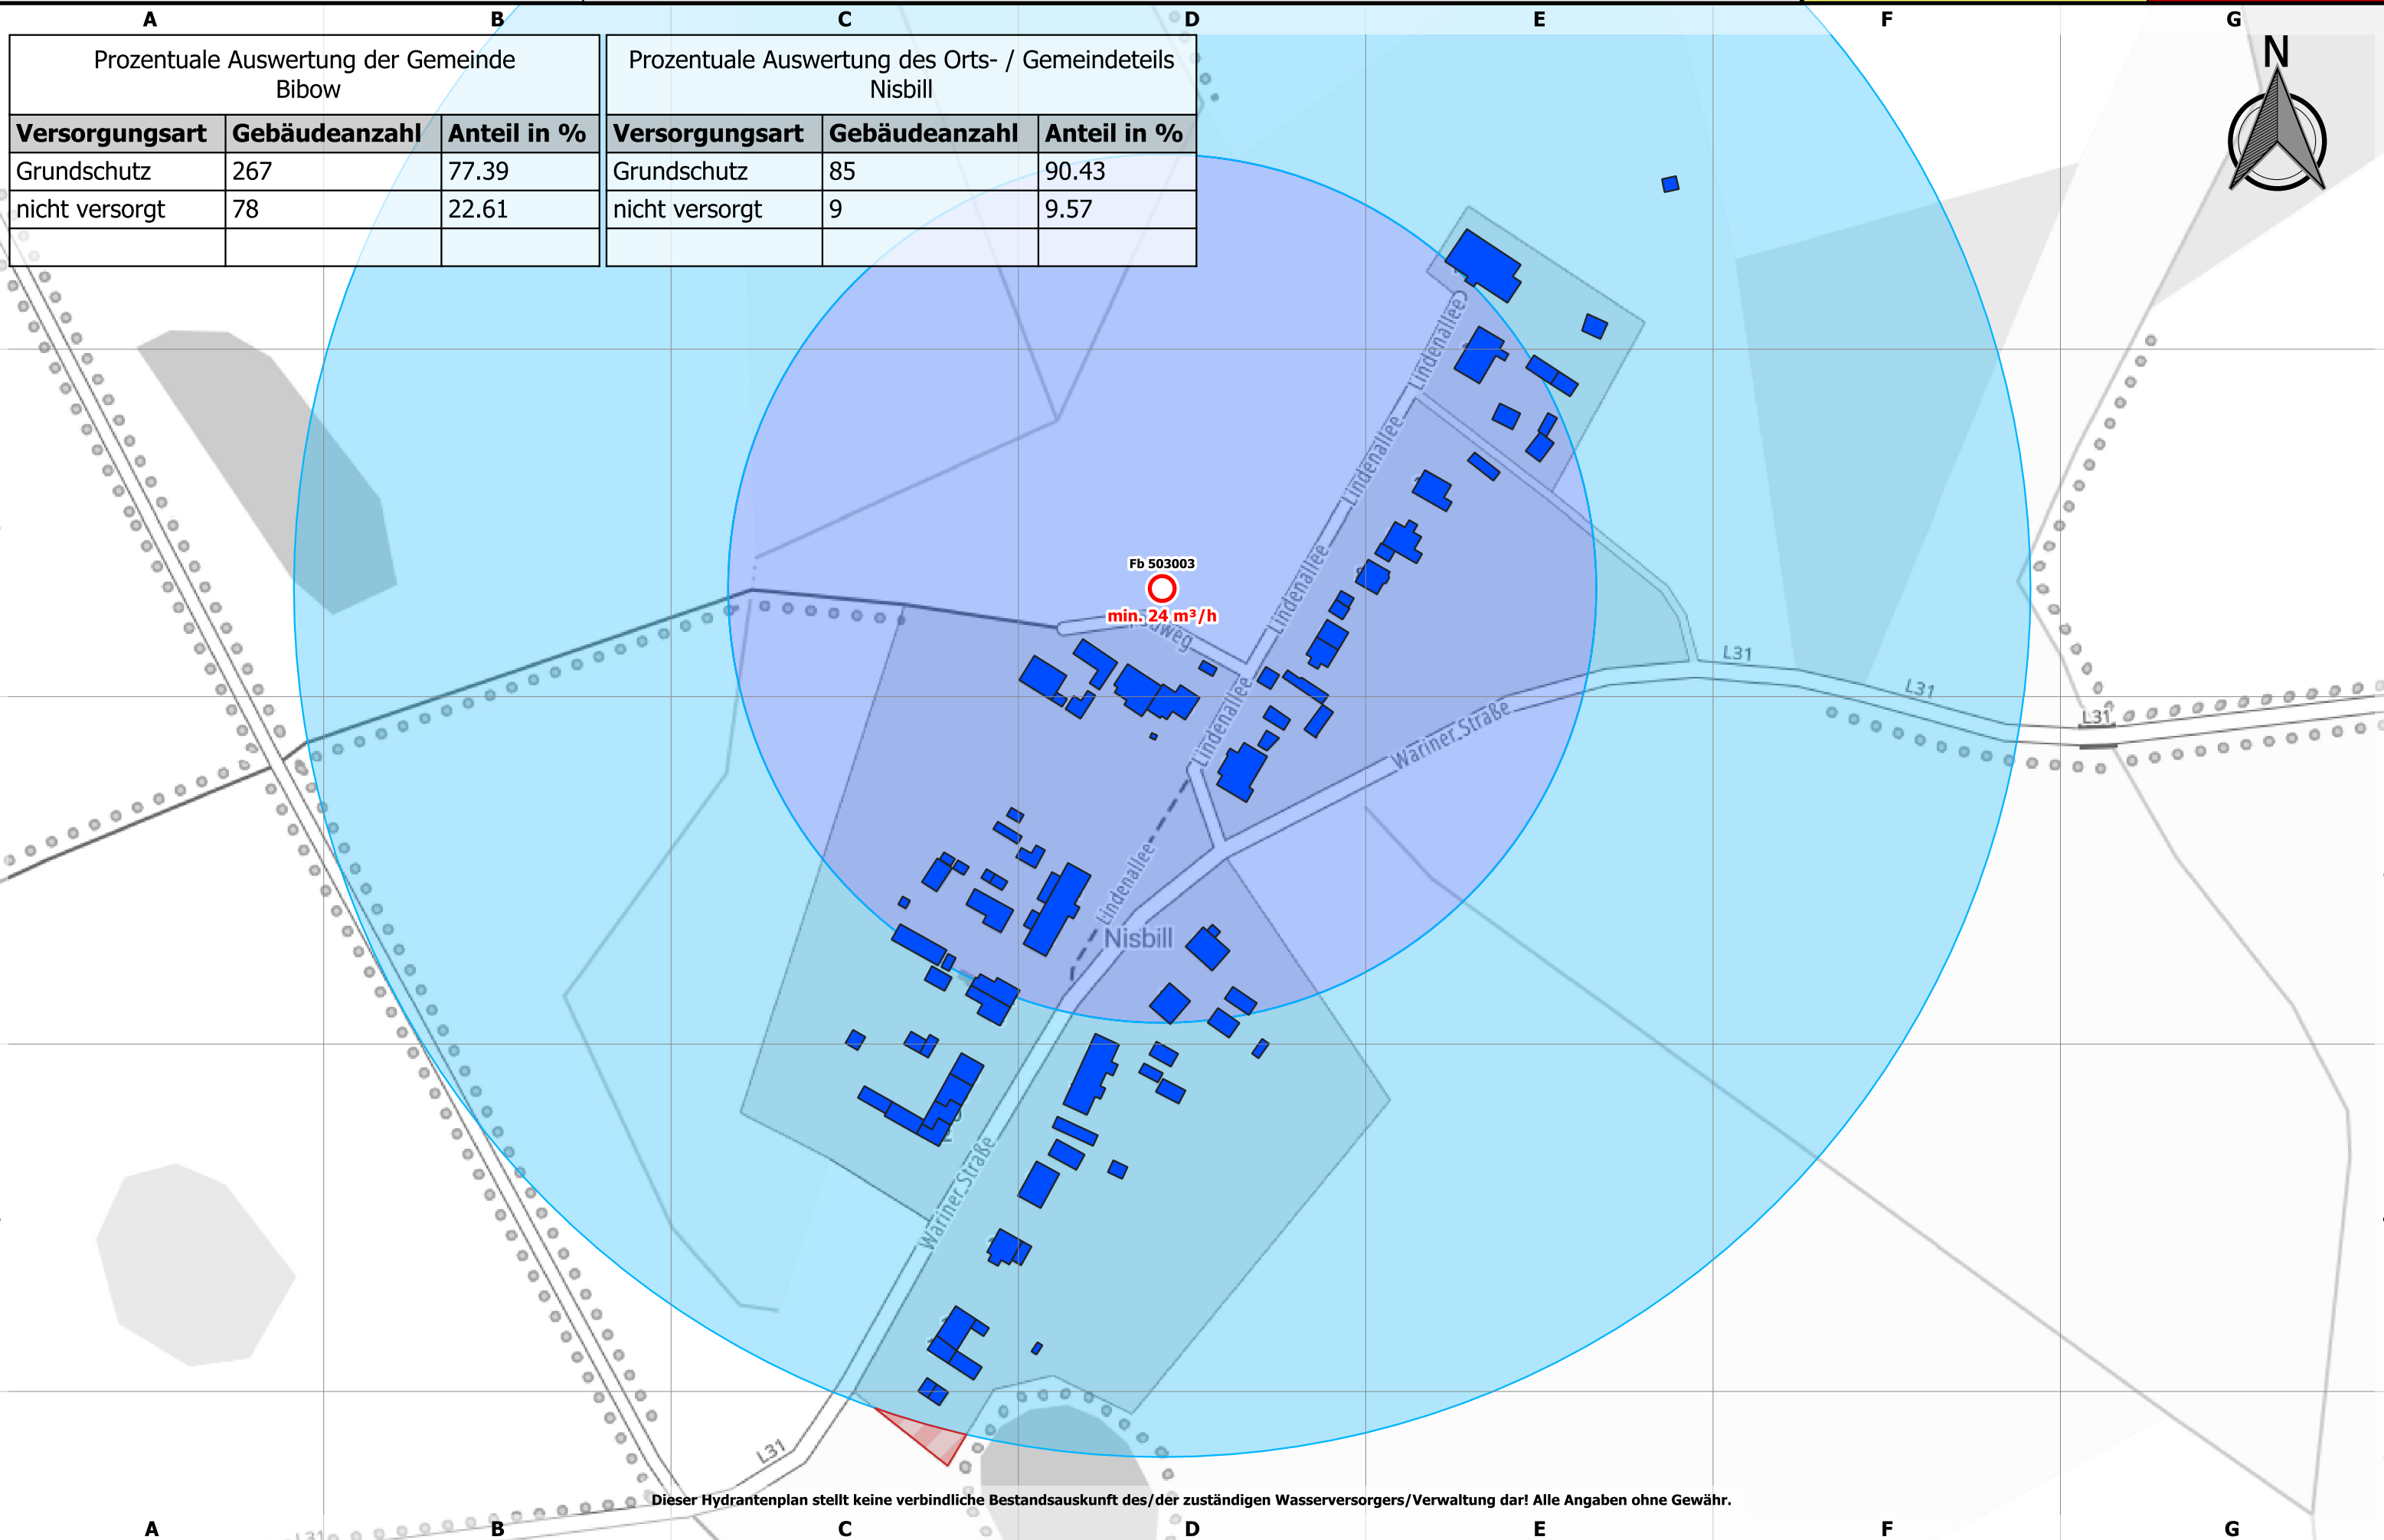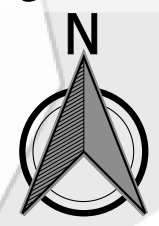

Dieser Hydrantenplan stellt keine verbindliche Bestandsauskunft des/der zuständigen Wasserversorgers/Verwaltung dar! Alle Angaben ohne Gewähr.



Landkreis Nordwestmecklenburg
FD Kataster und Vermessung
Stabsstelle Geodatenzentrum
Börzower Weg 3
23936 Grevesmühlen

Löschwasser- und Hydrantenkataster

Zweihausen

0 100 200 300 m


Maßstab: 1:2000

Stand:
22.05.2023

220: 1.1

Prozentuale Auswertung der Gemeinde Zurow		
Versorgungsart	Gebäudeanzahl	Anteil in %
Grundschutz	1246	97.27
nicht versorgt	19	1.48
Notfallversorgung	16	1.25

Prozentuale Auswertung des Orts- / Gemeindeteils Krassow		
Versorgungsart	Gebäudeanzahl	Anteil in %
Grundschutz	173	98.30
Notfallversorgung	3	1.70

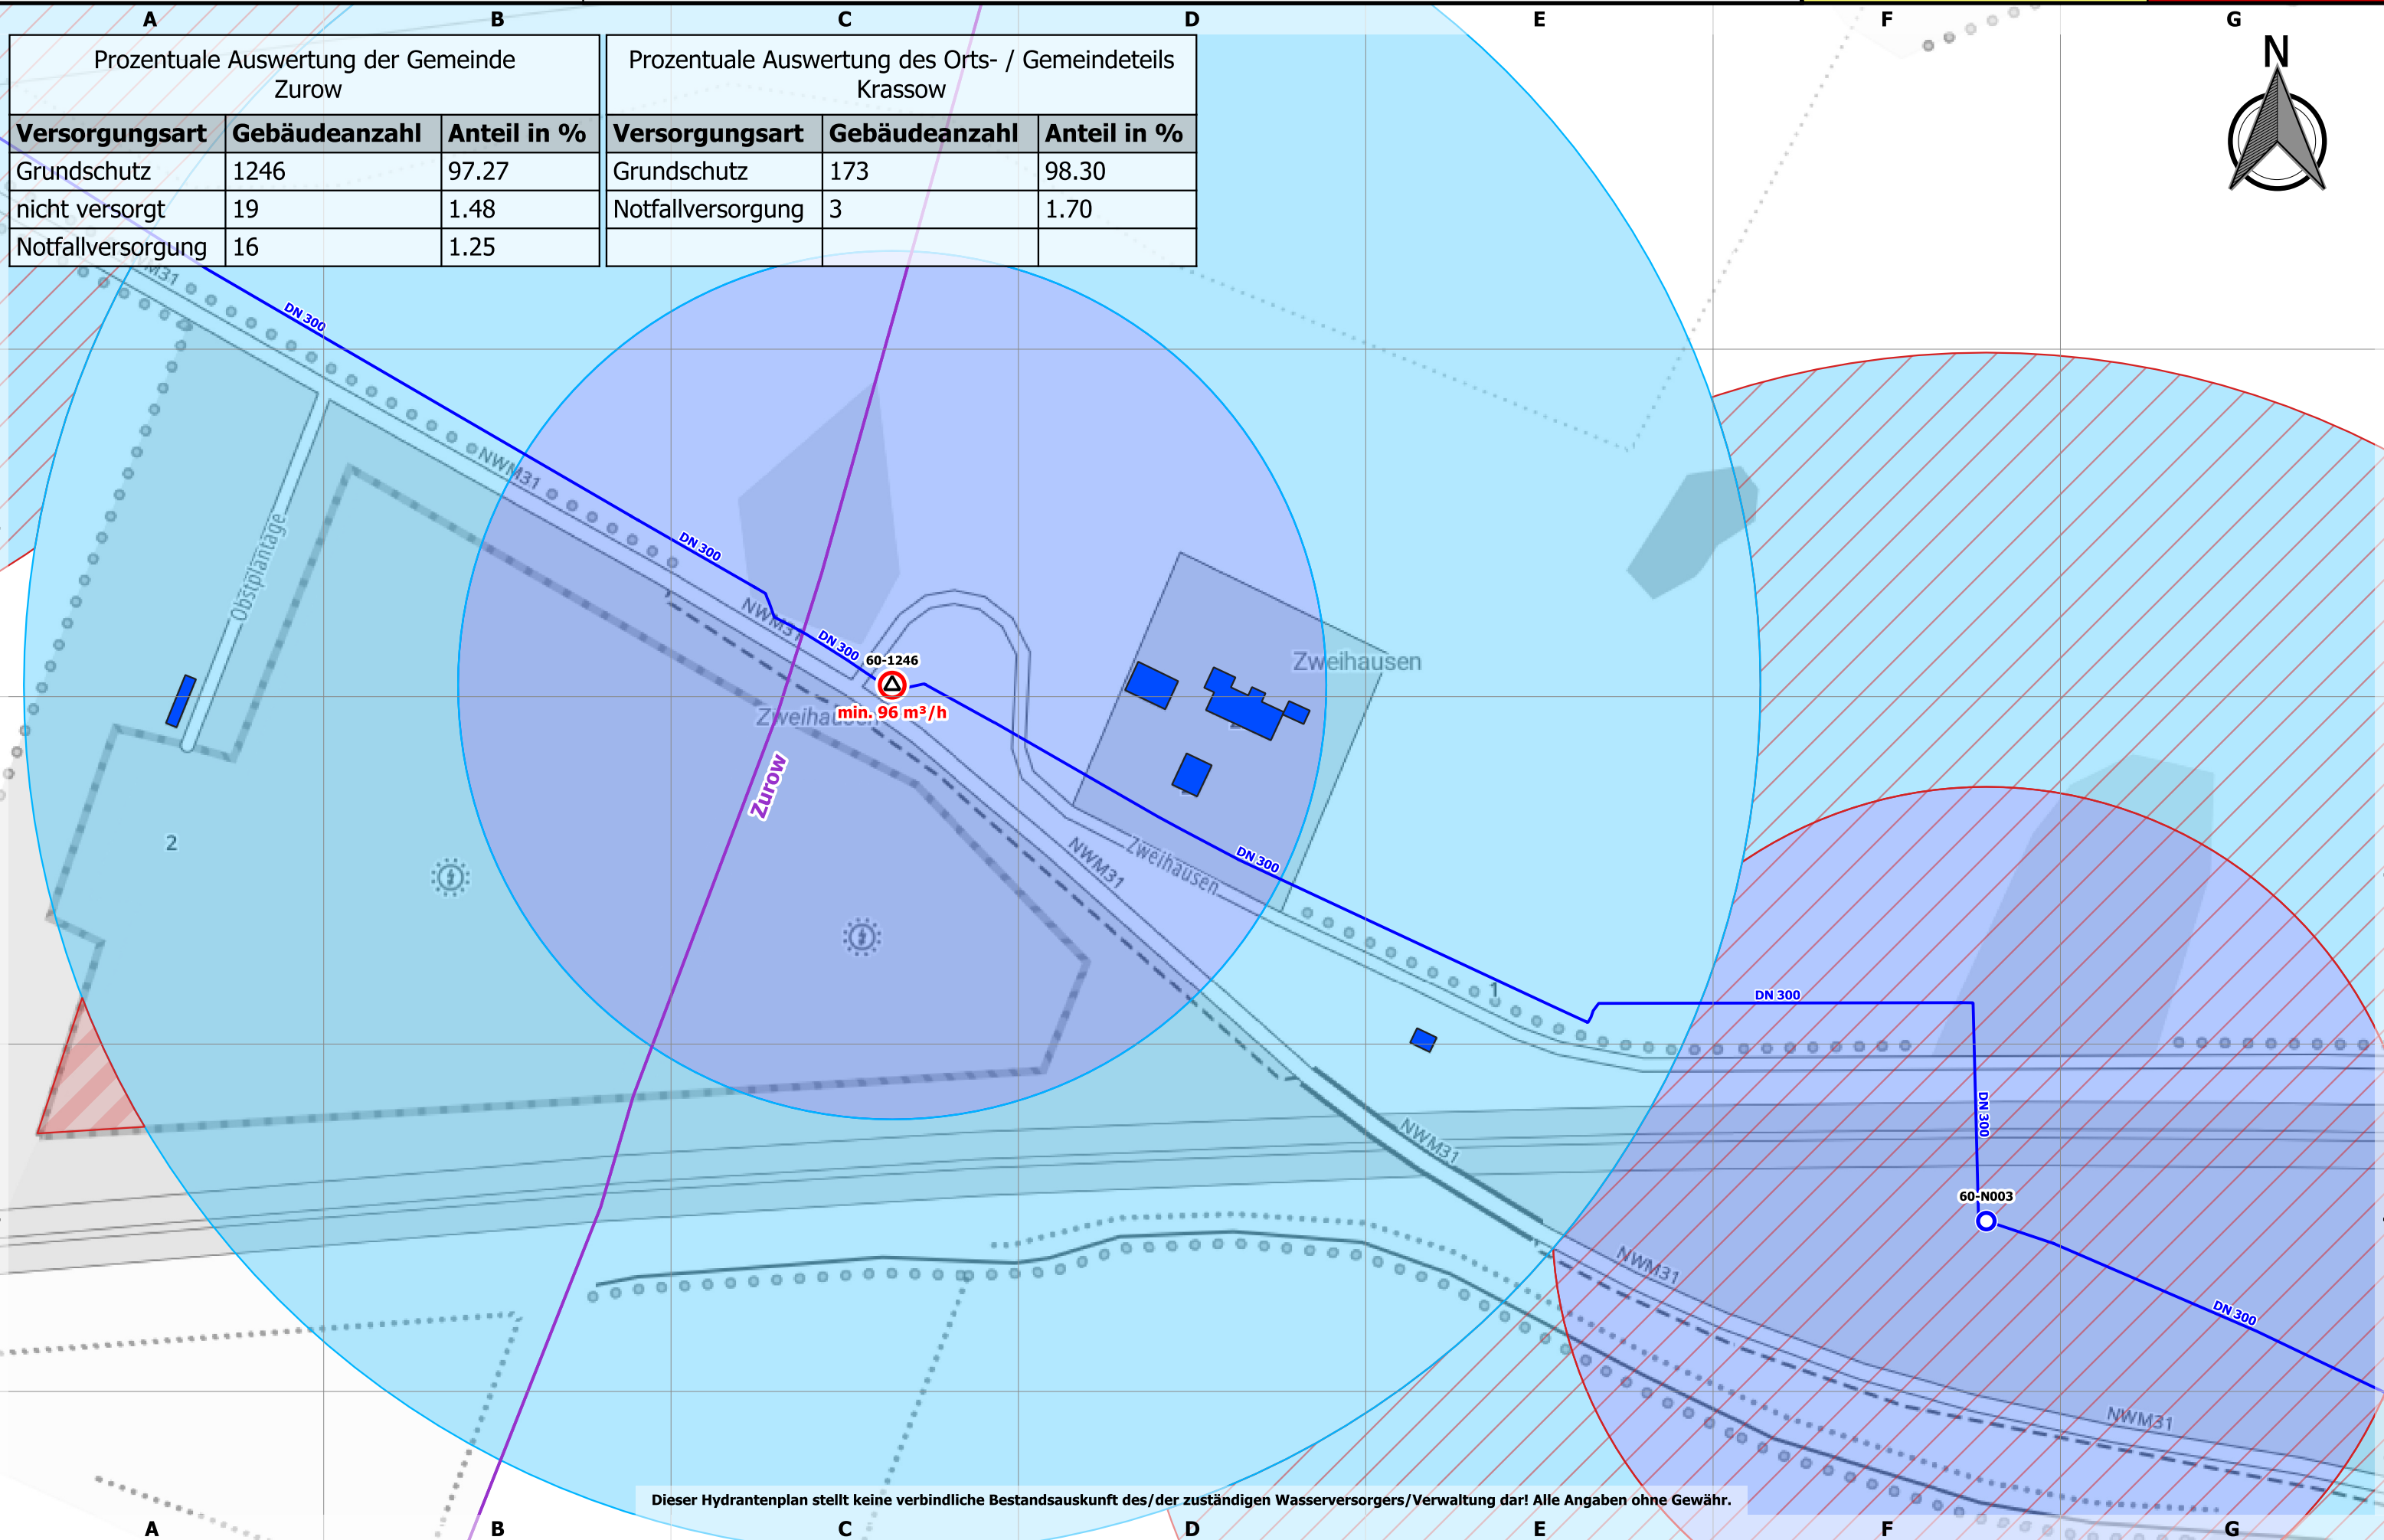

Dieser Hydrantenplan stellt keine verbindliche Bestandsauskunft des/der zuständigen Wasserversorgers/Verwaltung dar! Alle Angaben ohne Gewähr.



Landkreis Nordwestmecklenburg
FD Kataster und Vermessung
Stabsstelle Geodatenzentrum
Börzower Weg 3
23936 Grevesmühlen

Löschwasser- und Hydrantenkataster


Ahrenshof



Stand:
22.05.2023

222: 1.1

A			B			C			D		
Prozentuale Auswertung der Gemeinde Züsow			Prozentuale Auswertung des Orts- / Gemeindeteils Züsow			Prozentuale Auswertung des Orts- / Gemeindeteils Züsow			Prozentuale Auswertung des Orts- / Gemeindeteils Züsow		
Versorgungsart	Gebäudeanzahl	Anteil in %	Versorgungsart	Gebäudeanzahl	Anteil in %	Versorgungsart	Gebäudeanzahl	Anteil in %	Versorgungsart	Gebäudeanzahl	Anteil in %
Grundschutz	238	63.64	Grundschutz	80	50.96	Grundschutz	80	50.96	Grundschutz	80	50.96
nicht versorgt	59	15.78	nicht versorgt	31	19.75	nicht versorgt	31	19.75	nicht versorgt	31	19.75
Notfallversorgung	77	20.59	Notfallversorgung	46	29.30	Notfallversorgung	46	29.30	Notfallversorgung	46	29.30

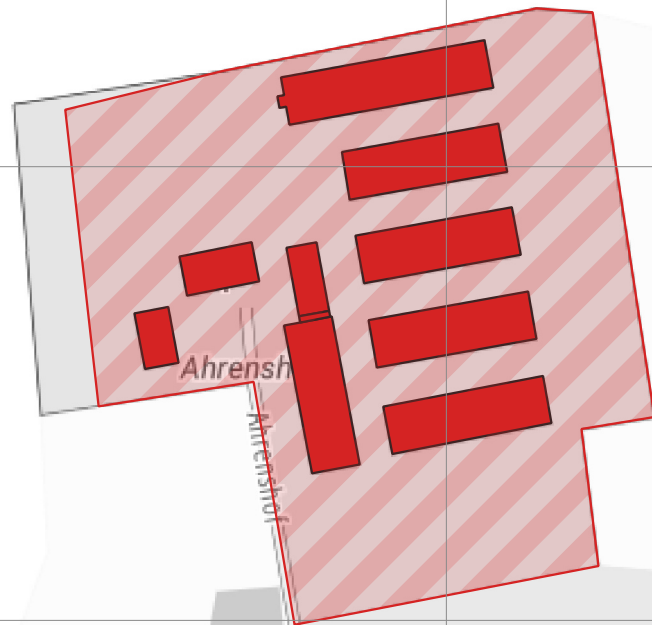


Dieser Hydrantenplan stellt keine verbindliche Bestandsauskunft des/der zuständigen Wasserversorgers/Verwaltung dar! Alle Angaben ohne Gewähr.



Landkreis Nordwestmecklenburg
FD Kataster und Vermessung
Stabsstelle Geodatenzentrum
Börzower Weg 3
23936 Grevesmühlen

Löschwasser- und Hydrantenkataster

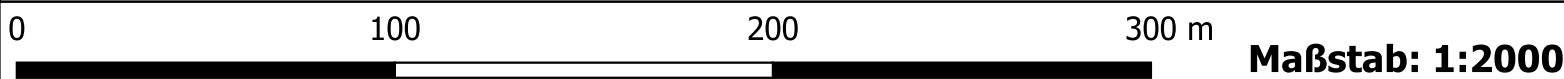


Alt Tollow

Stand:
22.05.2023

224: 1.1

Prozentuale Auswertung der Gemeinde Züsow		
Versorgungsart	Gebäudeanzahl	Anteil in %
Grundschutz	238	63.64
nicht versorgt	59	15.78
Notfallversorgung	77	20.59

Prozentuale Auswertung des Orts- / Gemeindeteils Tollow		
Versorgungsart	Gebäudeanzahl	Anteil in %
nicht versorgt	28	47.46
Notfallversorgung	31	52.54

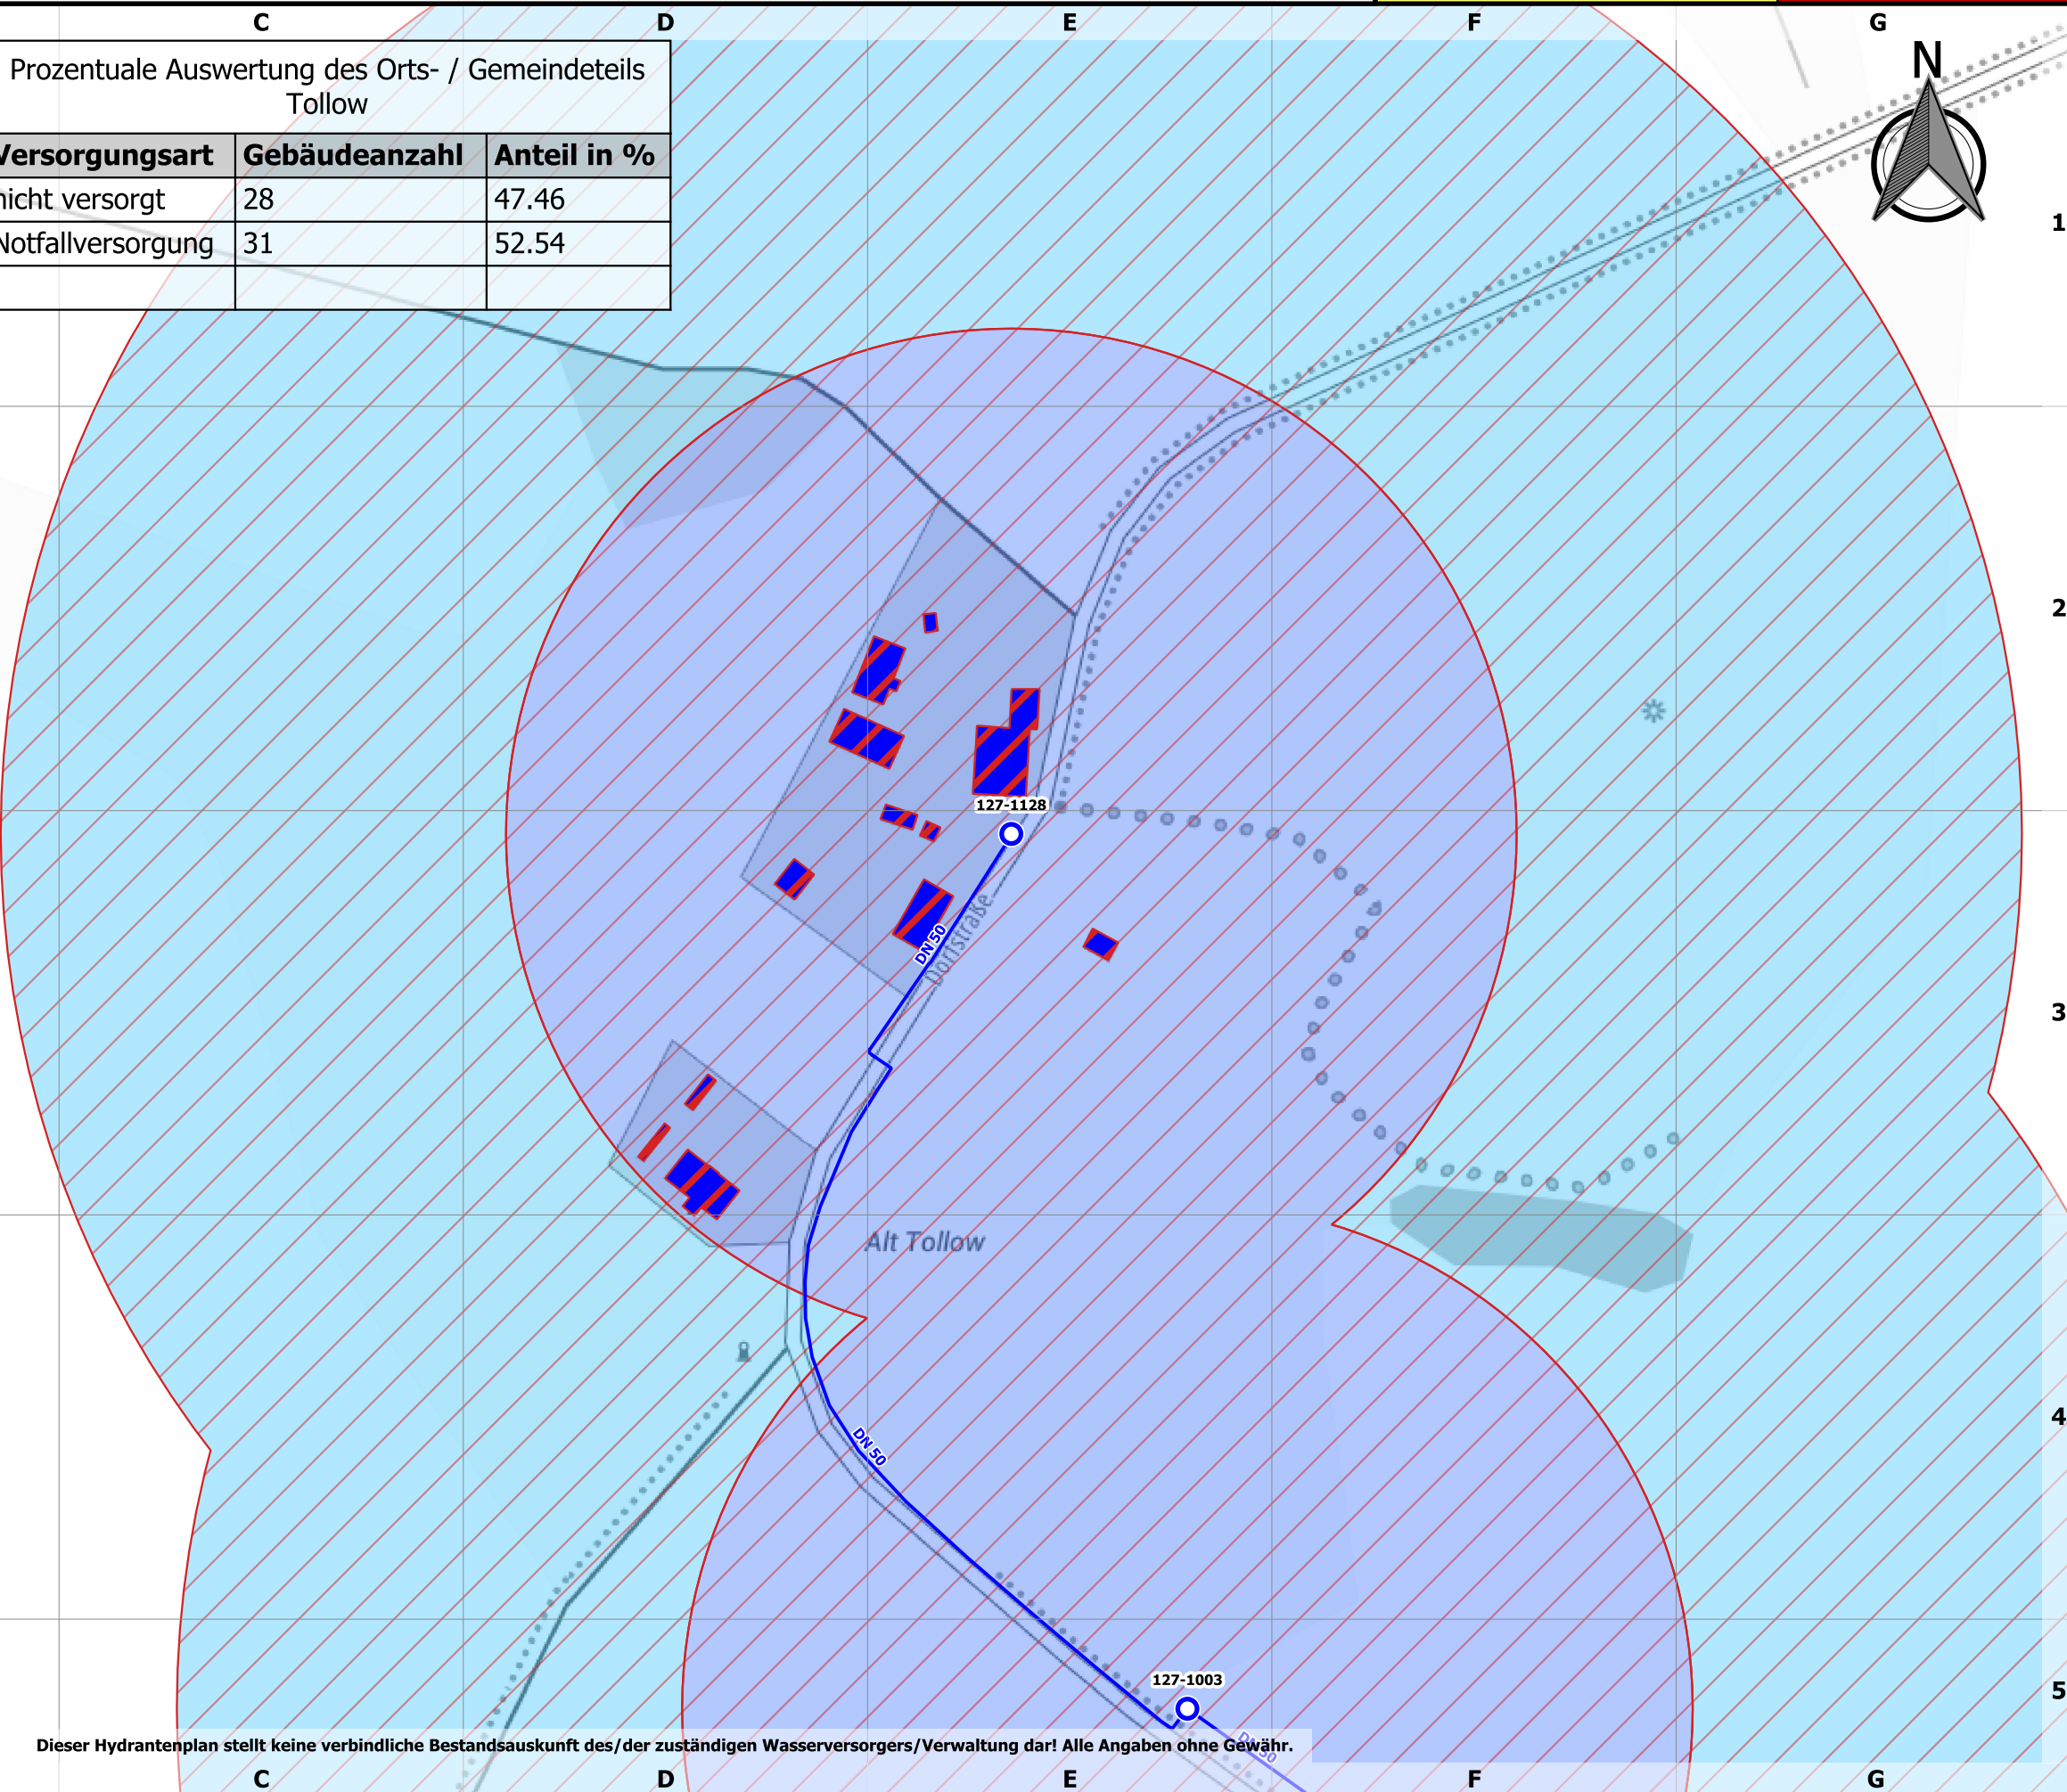


Dieser Hydrantenplan stellt keine verbindliche Bestandsauskunft des/der zuständigen Wasserversorgers/Verwaltung dar! Alle Angaben ohne Gewähr.



Landkreis Nordwestmecklenburg
FD Kataster und Vermessung
Stabsstelle Geodatenzentrum
Börzower Weg 3
23936 Grevesmühlen


Löschwasser- und Hydrantenkataster

Bäbelin

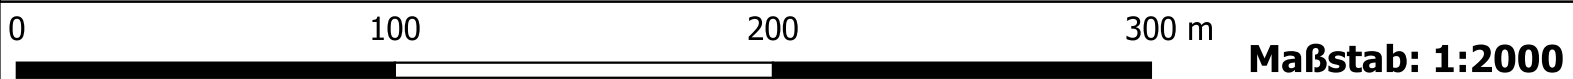

Stand:
22.05.2023

226: 1.1

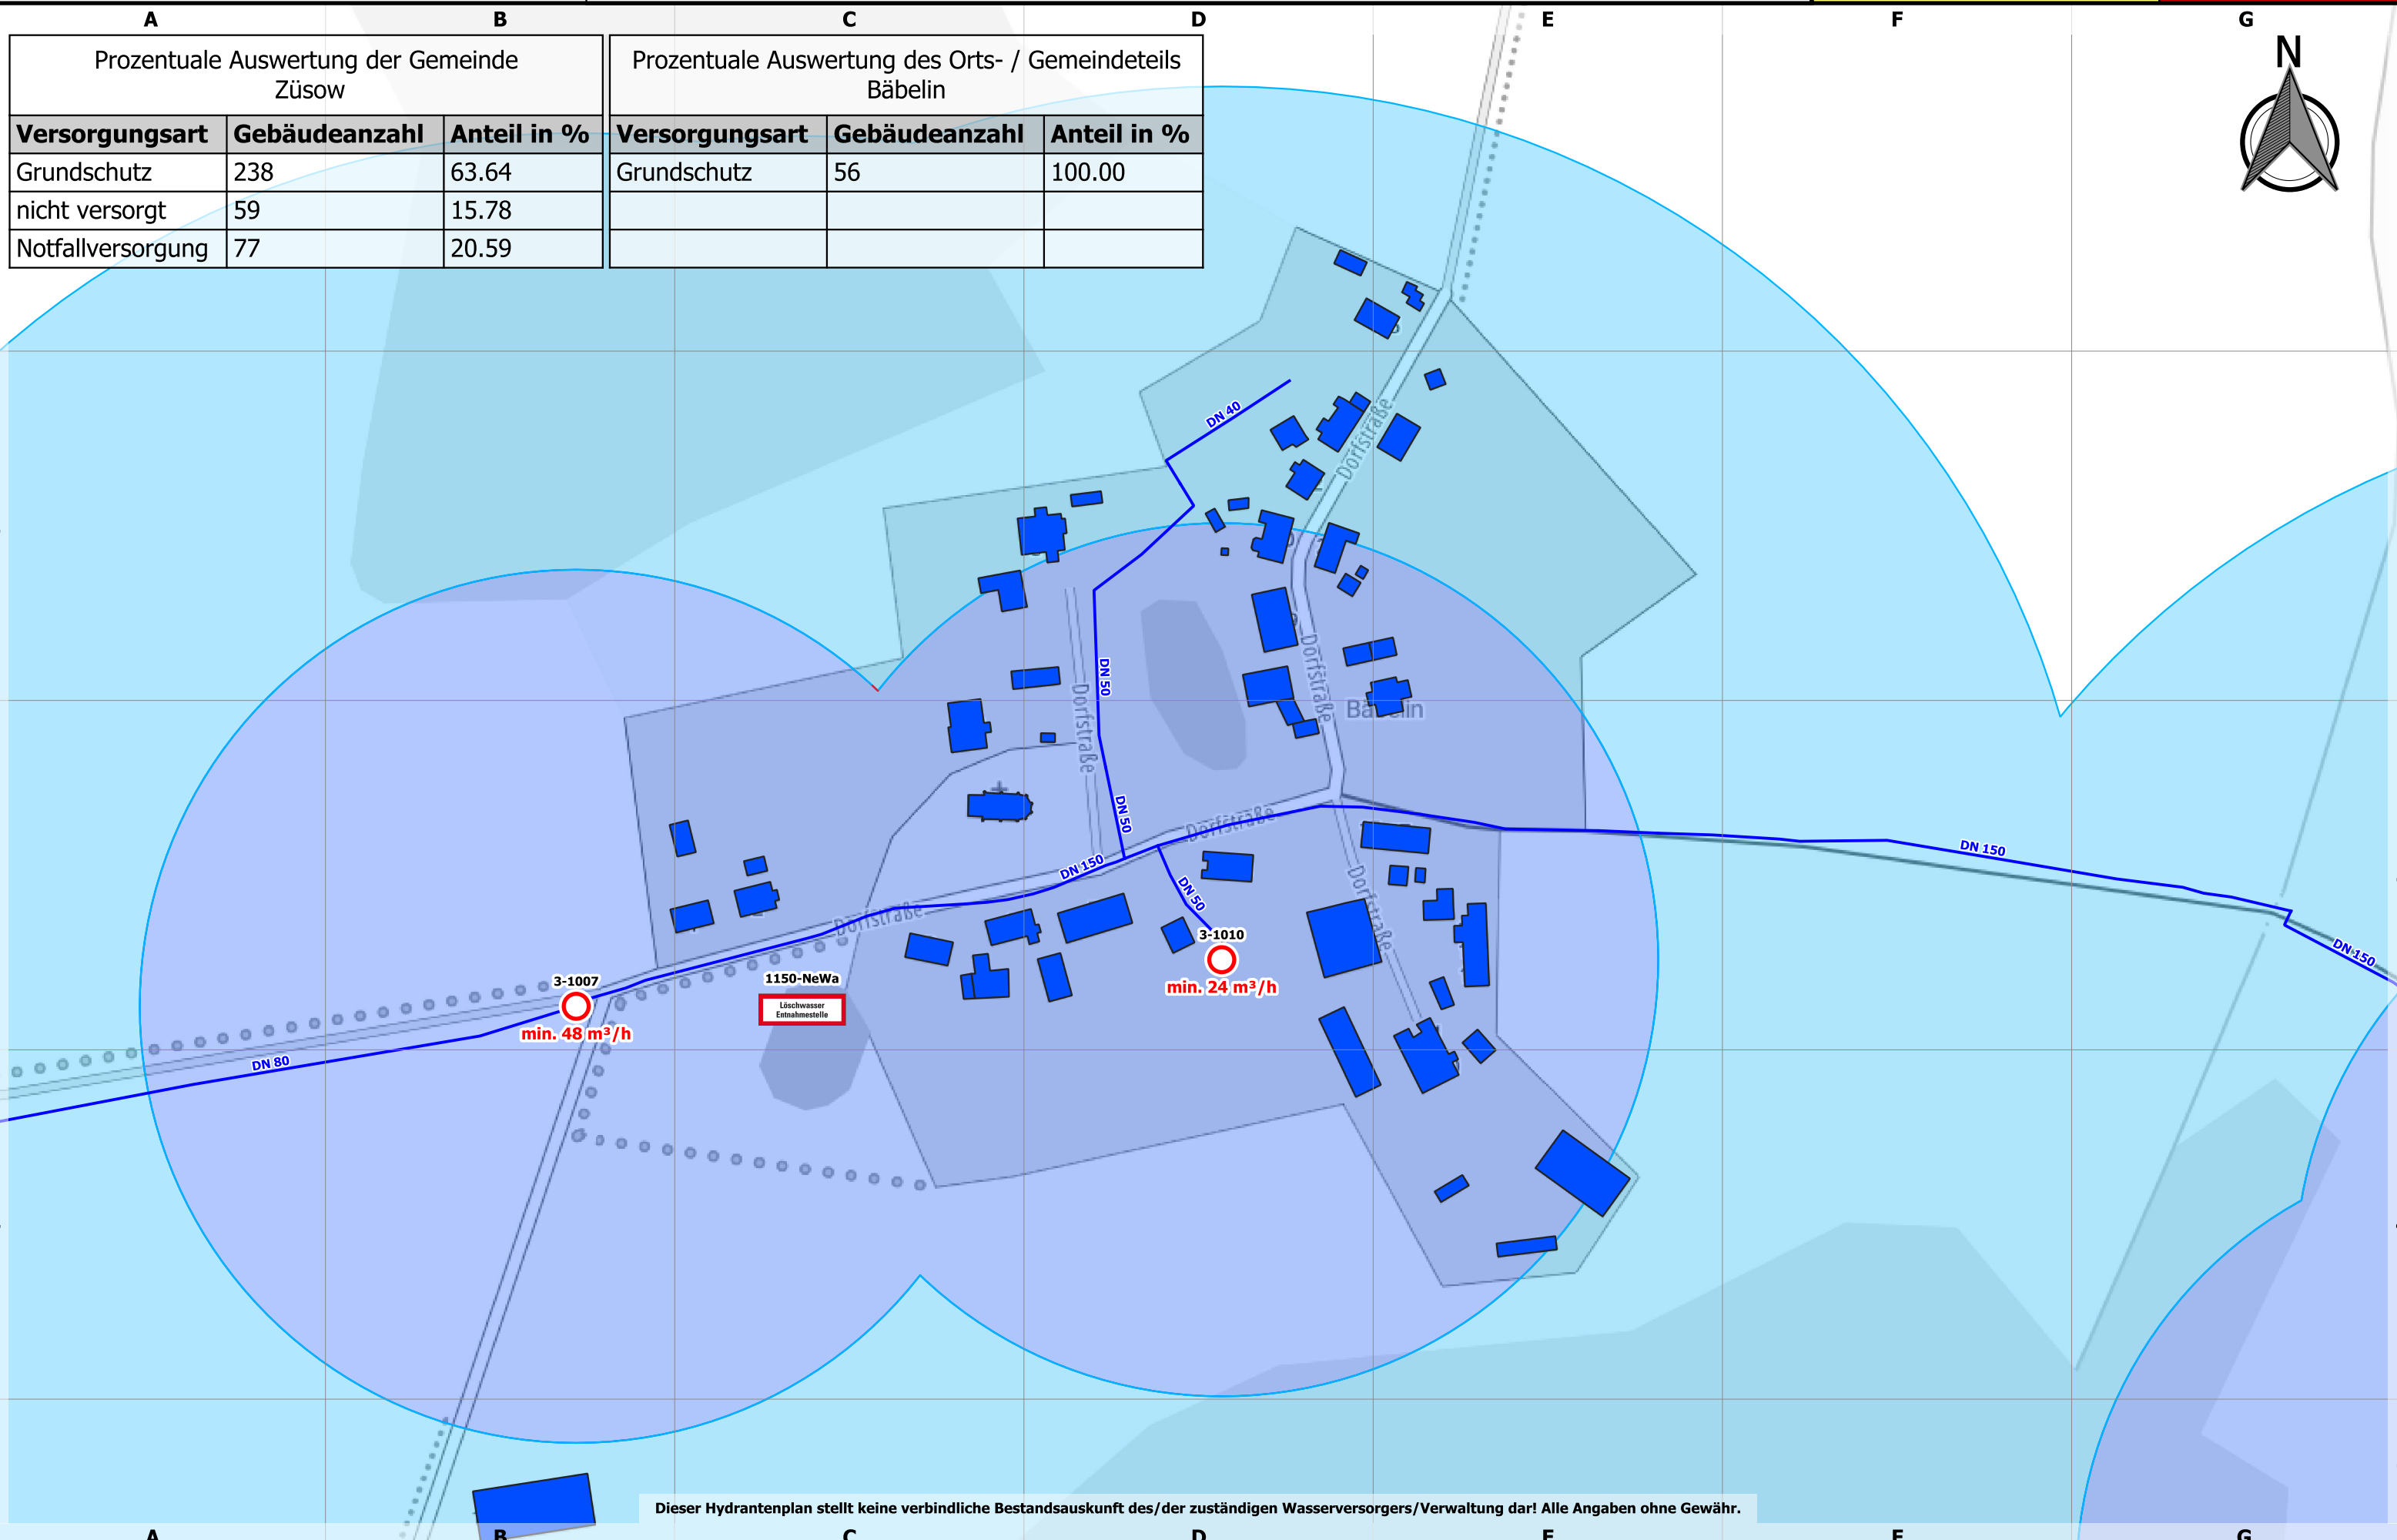

Prozentuale Auswertung der Gemeinde Züsow		
Versorgungsart	Gebäudeanzahl	Anteil in %
Grundschutz	238	63.64
nicht versorgt	59	15.78
Notfallversorgung	77	20.59

Prozentuale Auswertung des Orts- / Gemeindeteils Bäbelin		
Versorgungsart	Gebäudeanzahl	Anteil in %
Grundschutz	56	100.00

Dieser Hydrantenplan stellt keine verbindliche Bestandsauskunft des/der zuständigen Wasserversorgers/Verwaltung dar! Alle Angaben ohne Gewähr.



Landkreis Nordwestmecklenburg
FD Kataster und Vermessung
Stabsstelle Geodatenzentrum
Börzower Weg 3
23936 Grevesmühlen

Löschwasser- und Hydrantenkataster


Hackerhof



Stand:
22.05.2023

228: 1.1

Prozentuale Auswertung der Gemeinde Züsow			Prozentuale Auswertung des Orts- / Gemeindeteils Züsow		
Versorgungsart	Gebäudeanzahl	Anteil in %	Versorgungsart	Gebäudeanzahl	Anteil in %
Grundschutz	238	63.64	Grundschutz	80	50.96
nicht versorgt	59	15.78	nicht versorgt	31	19.75
Notfallversorgung	77	20.59	Notfallversorgung	46	29.30

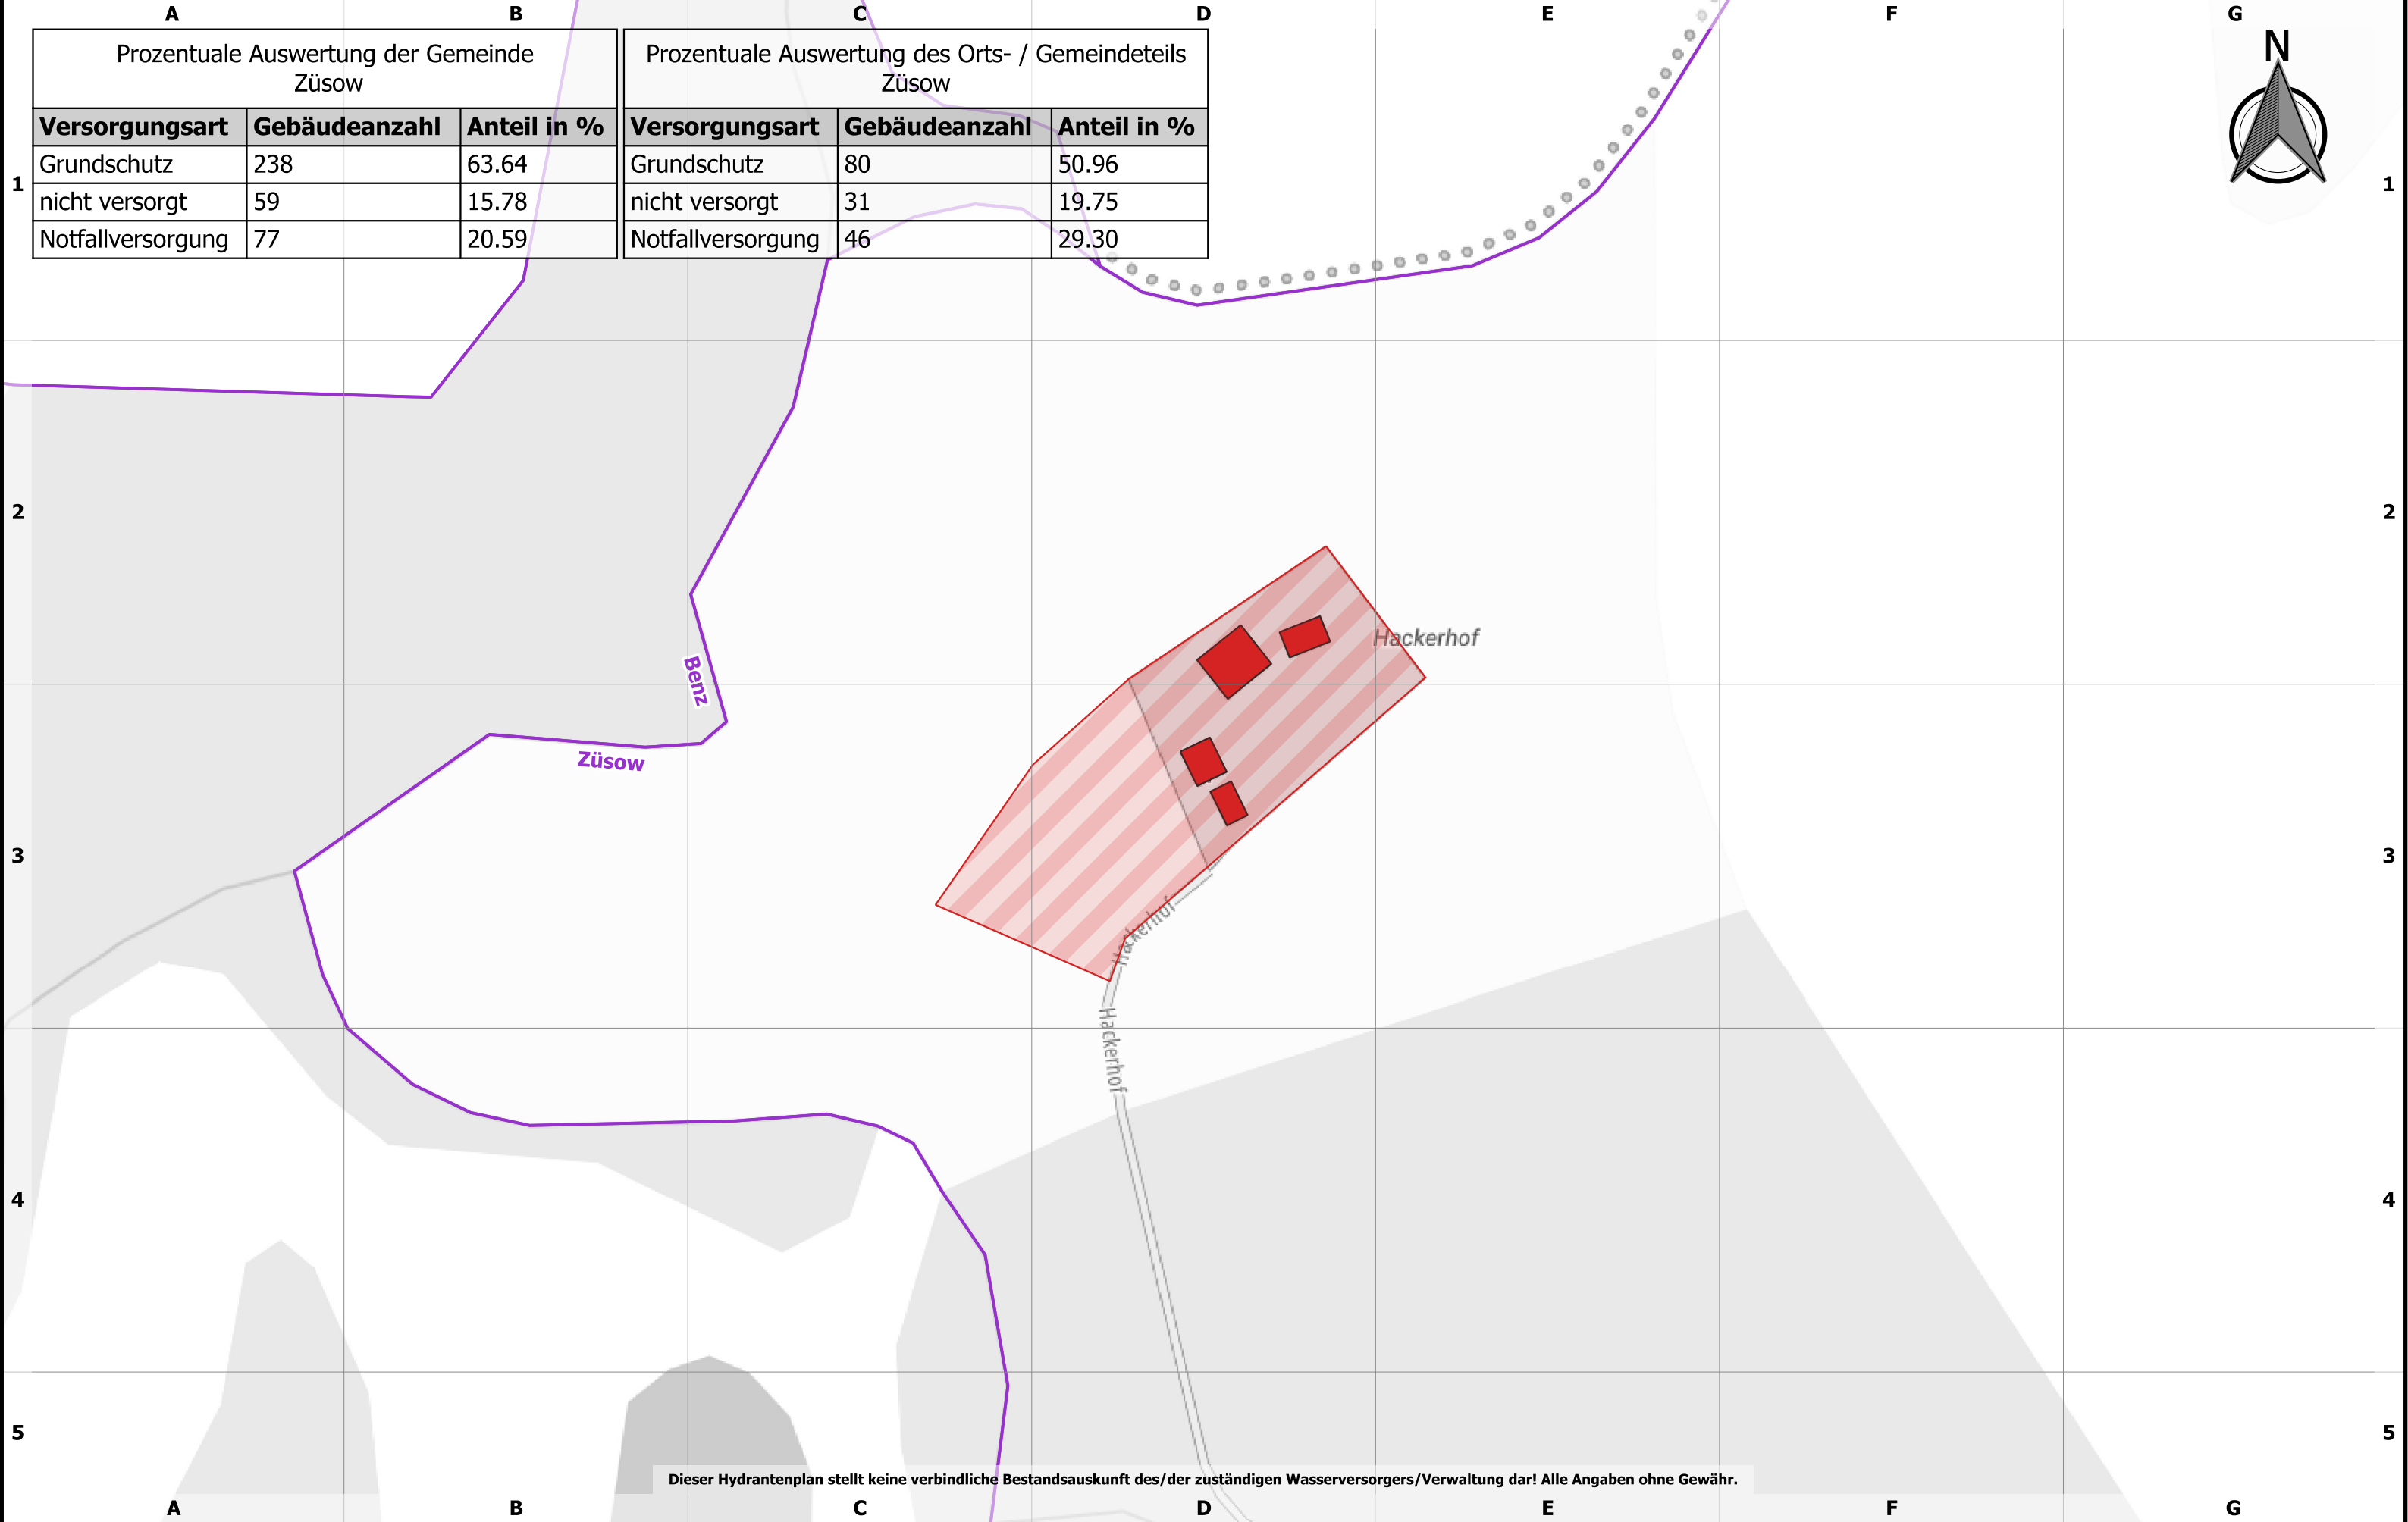



Landkreis Nordwestmecklenburg
FD Kataster und Vermessung
Stabsstelle Geodatenzentrum
Börzower Weg 3
23936 Grevesmühlen

Löschwasser- und Hydrantenkataster


Neu Tollow

0 100 200 300 m

Maßstab: 1:3000

Stand:
22.05.2023

230: 1.1

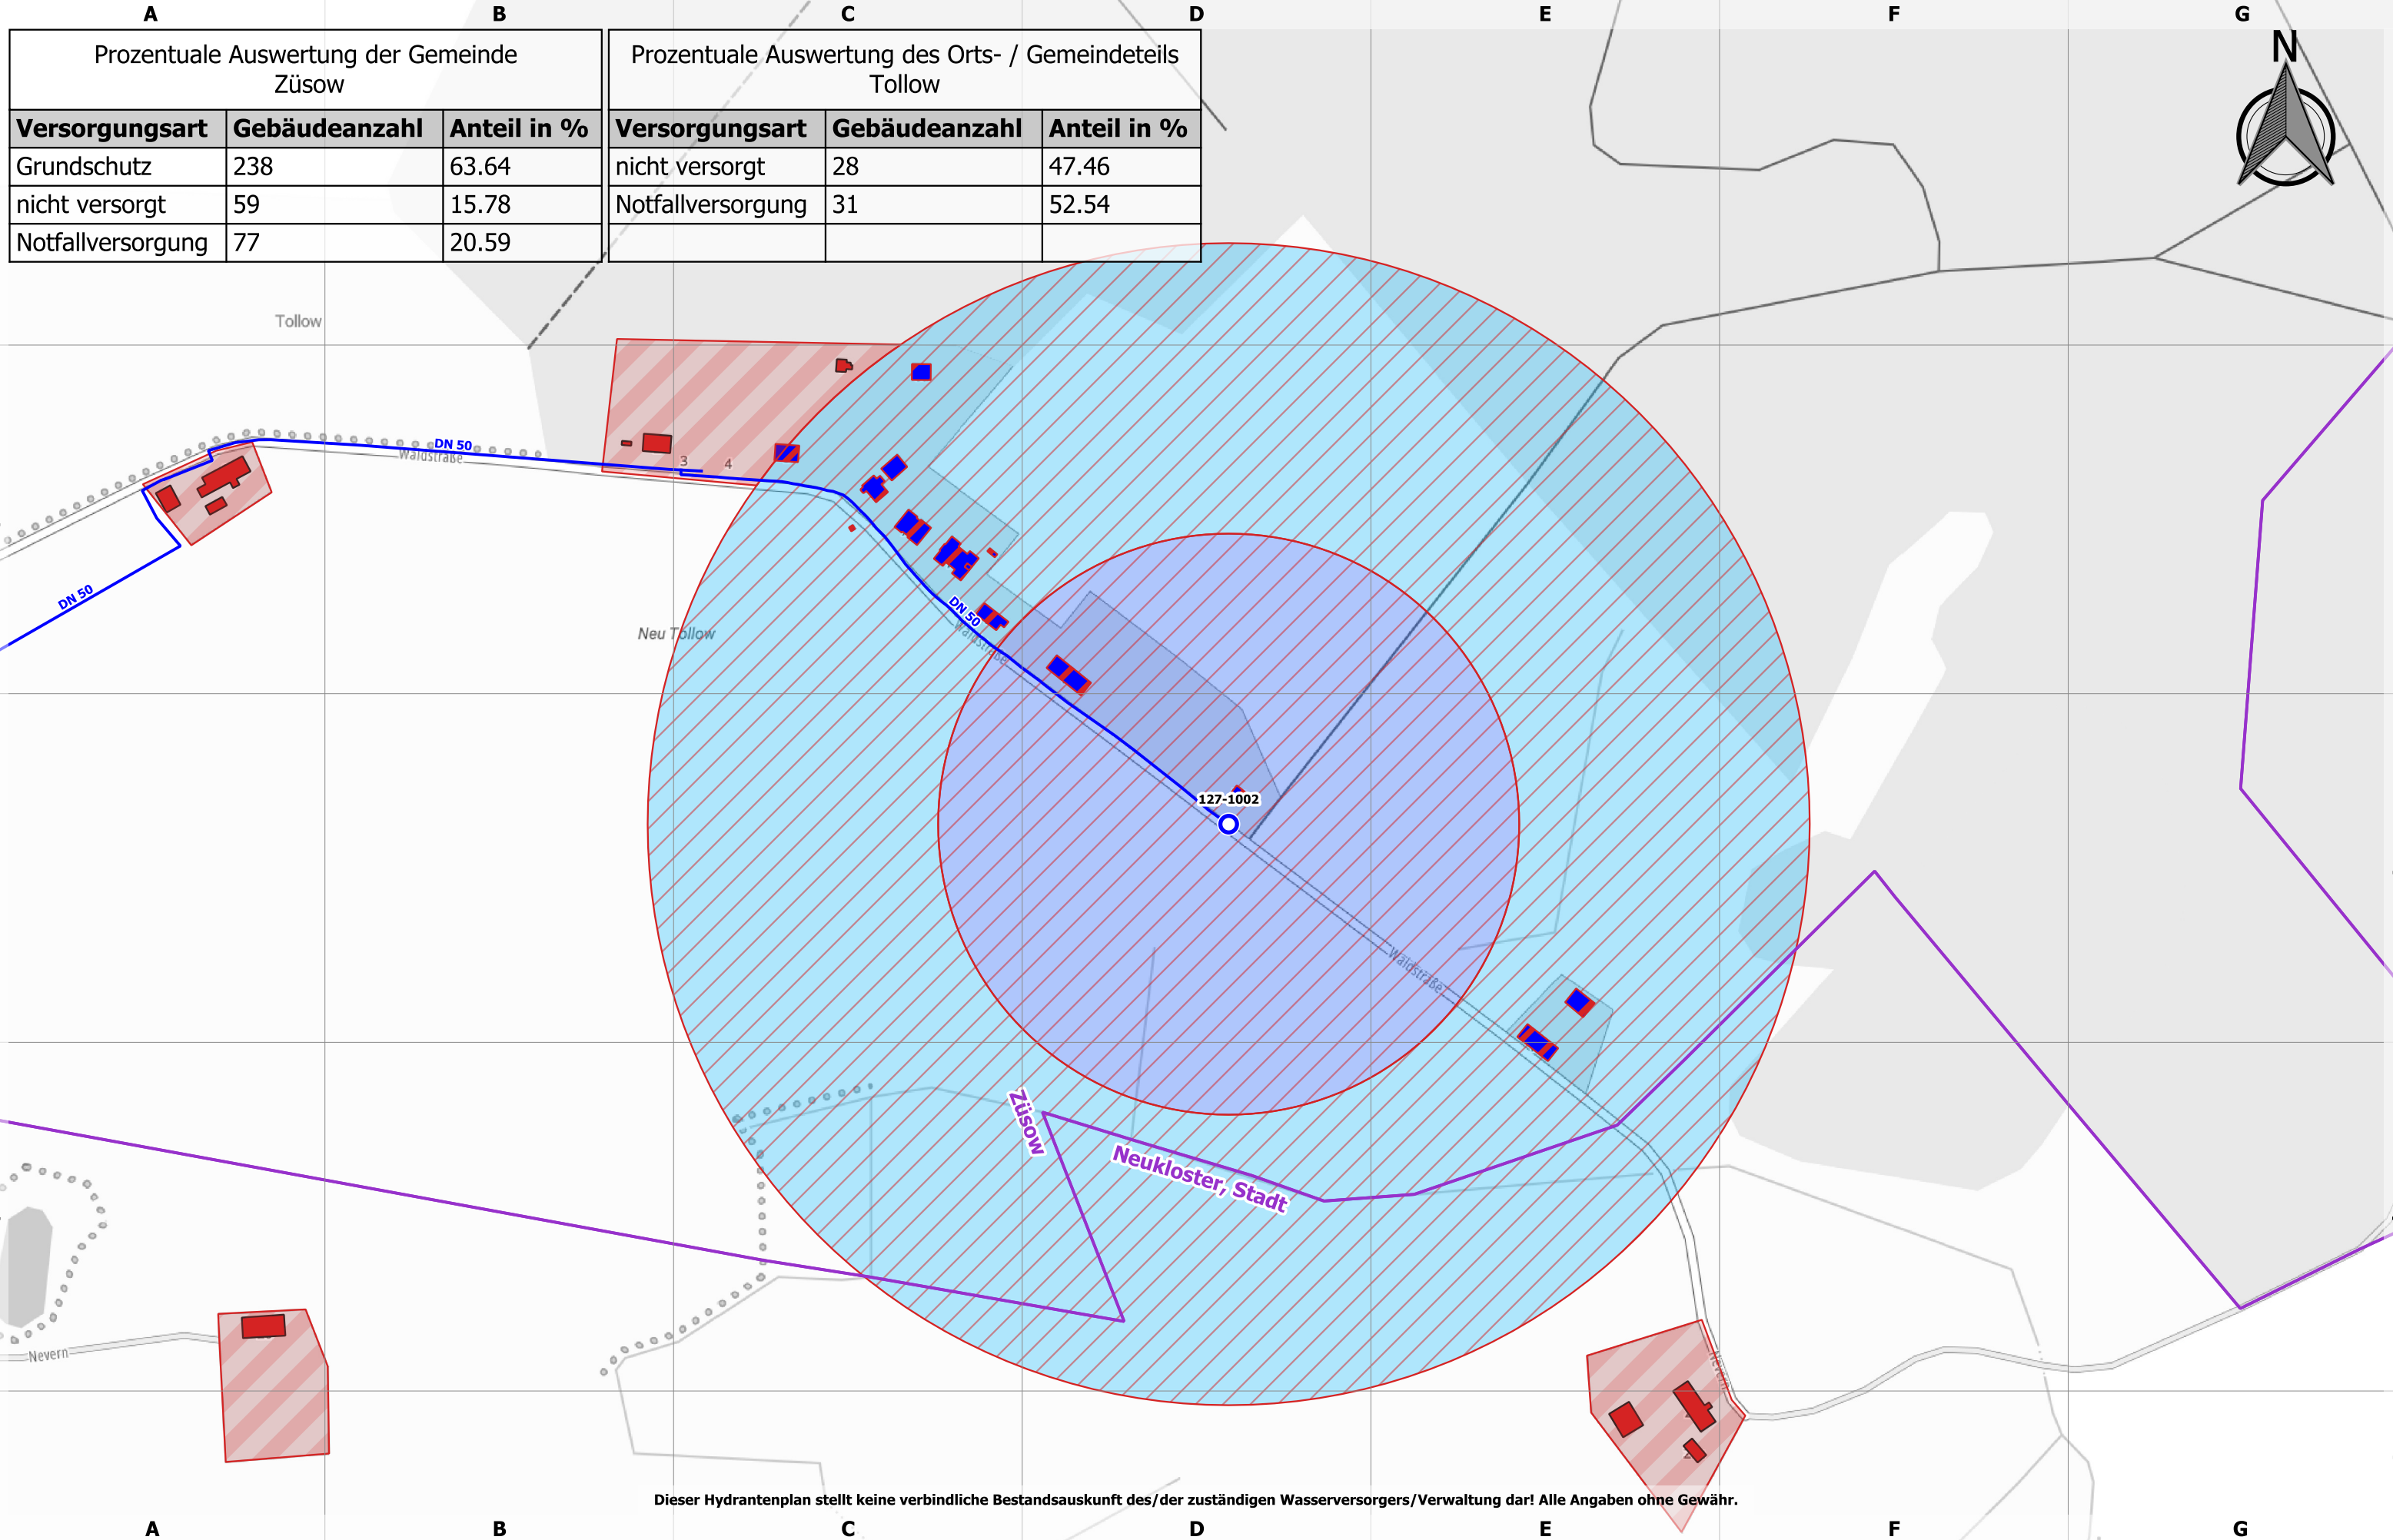

Prozentuale Auswertung der Gemeinde Züsow		
Versorgungsart	Gebäudeanzahl	Anteil in %
Grundschutz	238	63.64
nicht versorgt	59	15.78
Notfallversorgung	77	20.59

Prozentuale Auswertung des Orts- / Gemeindeteils Tollow		
Versorgungsart	Gebäudeanzahl	Anteil in %
nicht versorgt	28	47.46
Notfallversorgung	31	52.54


Dieser Hydrantenplan stellt keine verbindliche Bestandsauskunft des/der zuständigen Wasserversorgers/Verwaltung dar! Alle Angaben ohne Gewähr.



Landkreis Nordwestmecklenburg
FD Kataster und Vermessung
Stabsstelle Geodatenzentrum
Börzower Weg 3
23936 Grevesmühlen

Löschwasser- und Hydrantenkataster

Teplitz

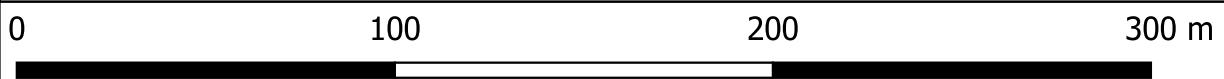


Maßstab: 1:2000

Stand:
22.05.2023

232: 1.1

Prozentuale Auswertung der Gemeinde Züsow		
Versorgungsart	Gebäudeanzahl	Anteil in %
Grundschutz	238	63.64
nicht versorgt	59	15.78
Notfallversorgung	77	20.59

Prozentuale Auswertung des Orts- / Gemeindeteils Teplitz		
Versorgungsart	Gebäudeanzahl	Anteil in %
Grundschutz	68	100.00

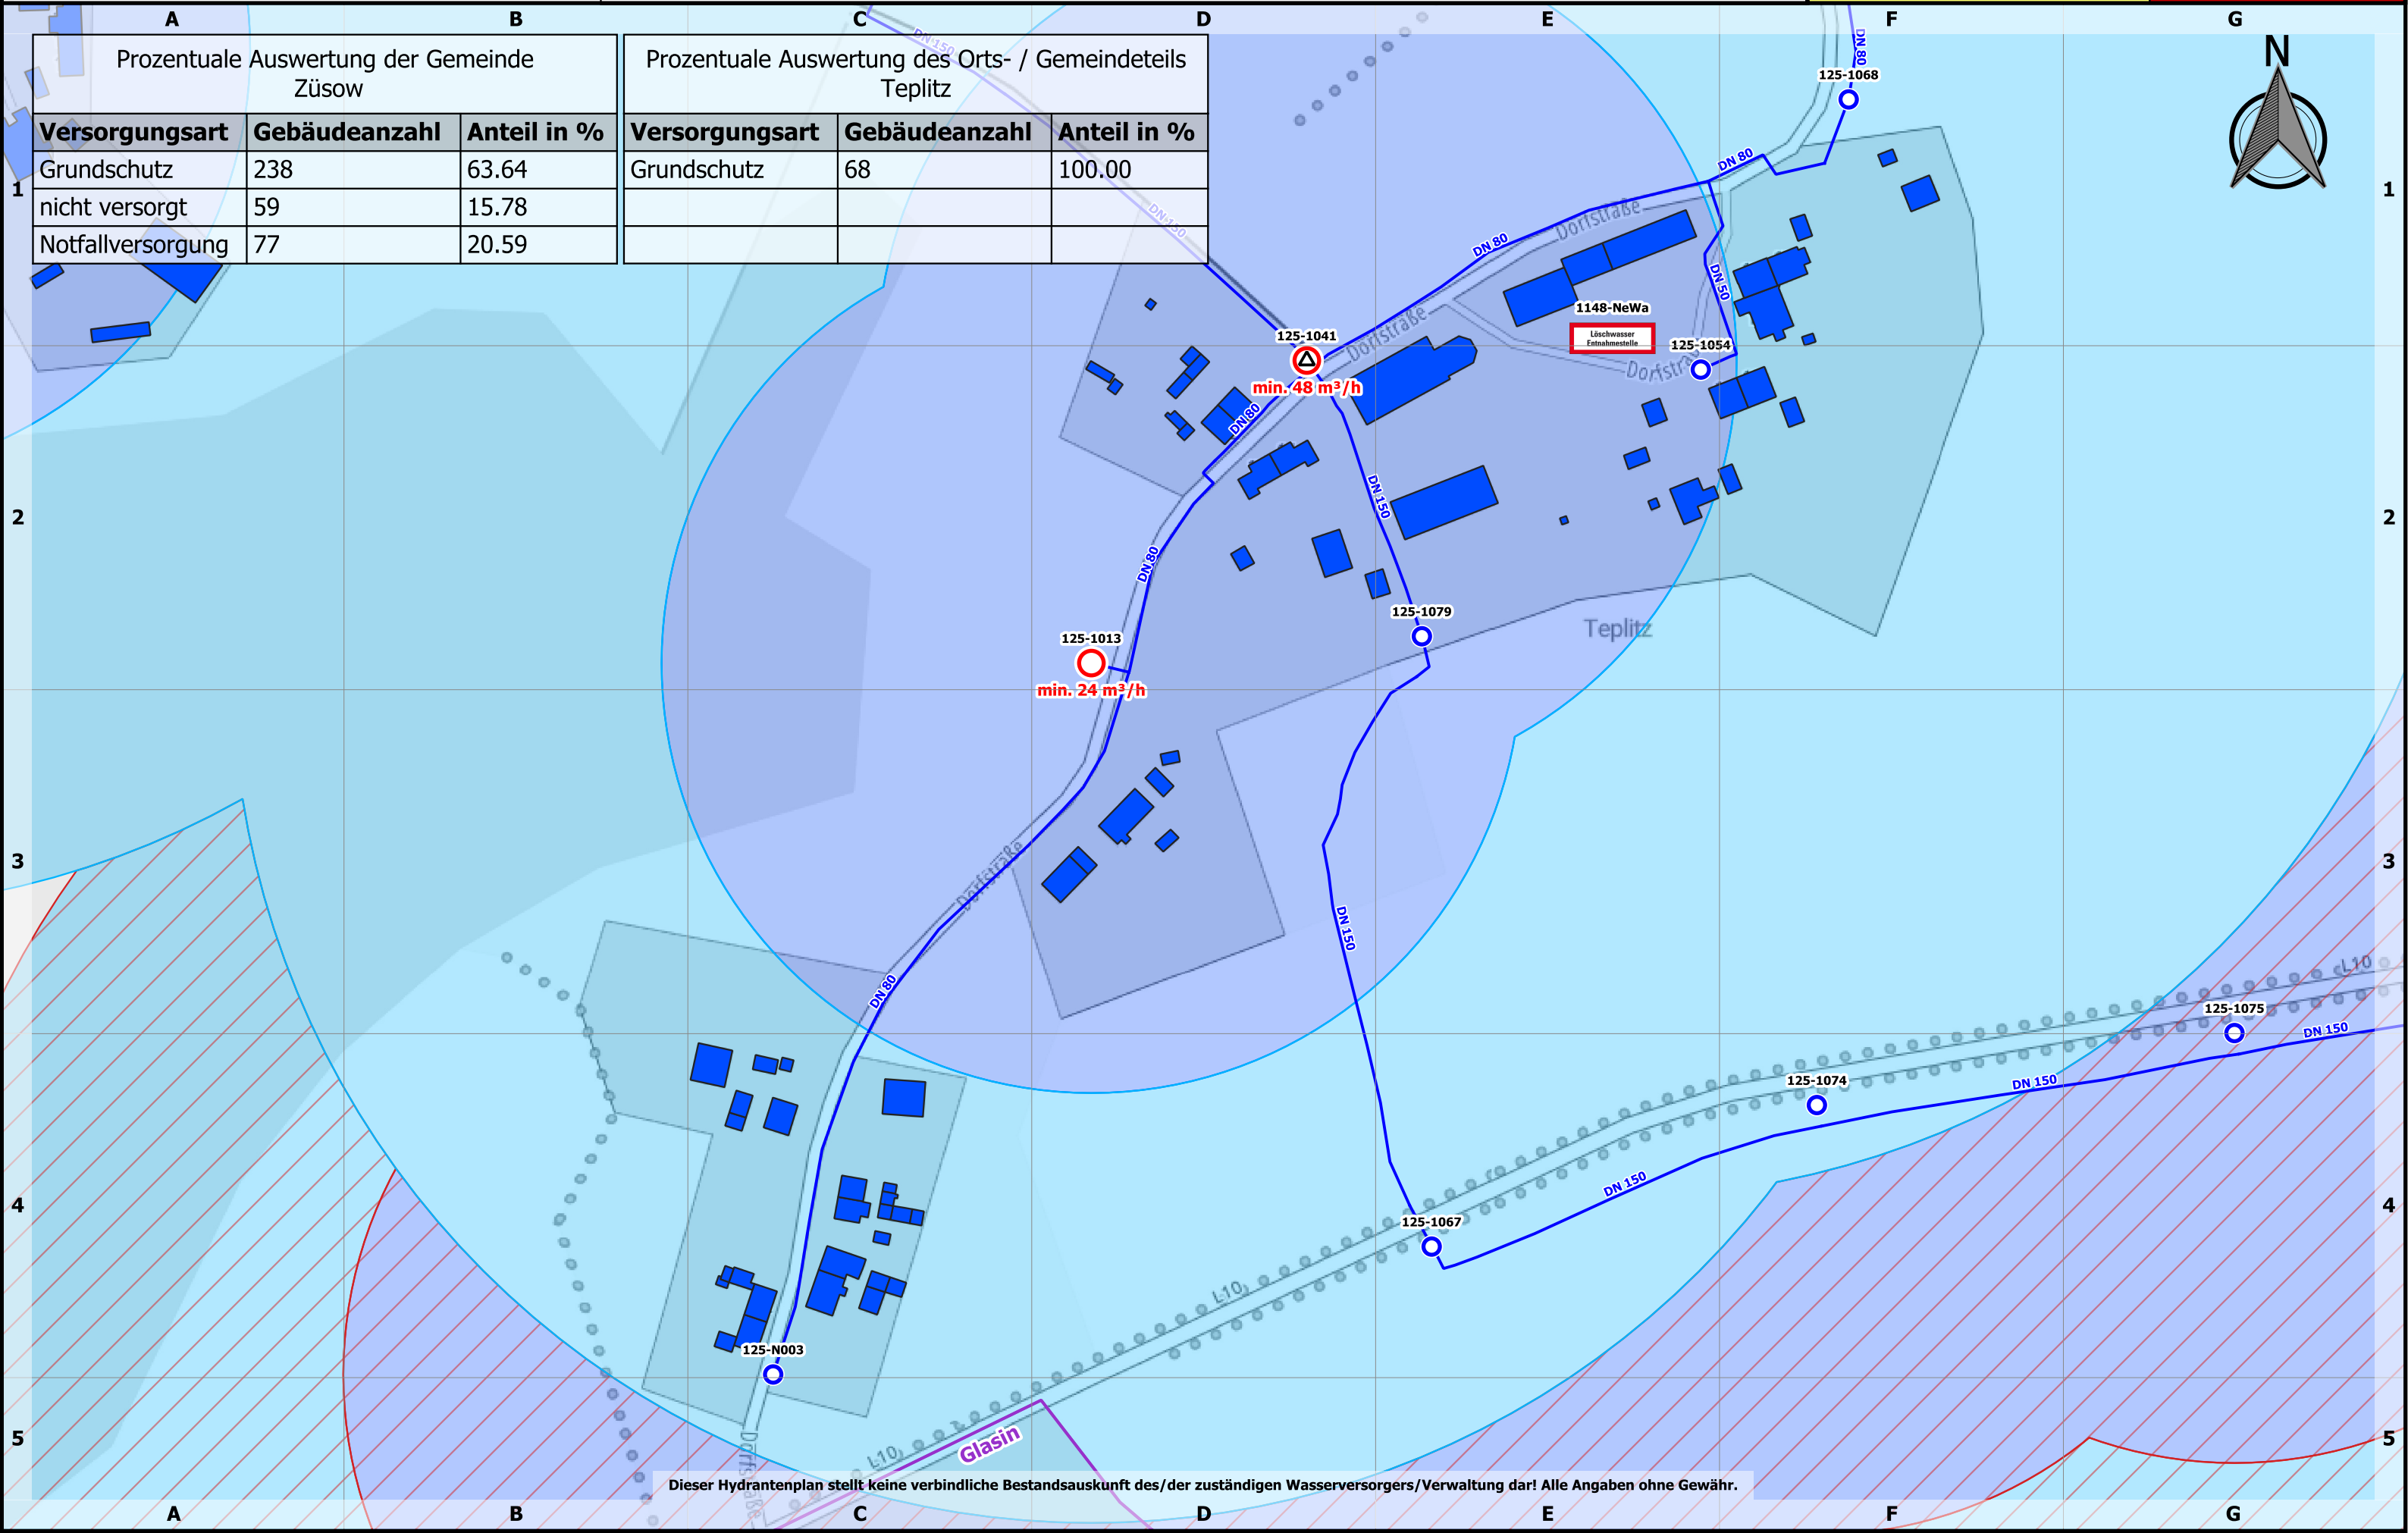

Dieser Hydrantenplan stellt keine verbindliche Bestandsauskunft des/der zuständigen Wasserversorgers/Verwaltung dar! Alle Angaben ohne Gewähr.




Landkreis Nordwestmecklenburg
FD Kataster und Vermessung
Stabsstelle Geodatenzentrum
Börzower Weg 3
23936 Grevesmühlen

Löschwasser- und Hydrantenkataster

Tollow



Stand:
22.05.2023
234: 1.1

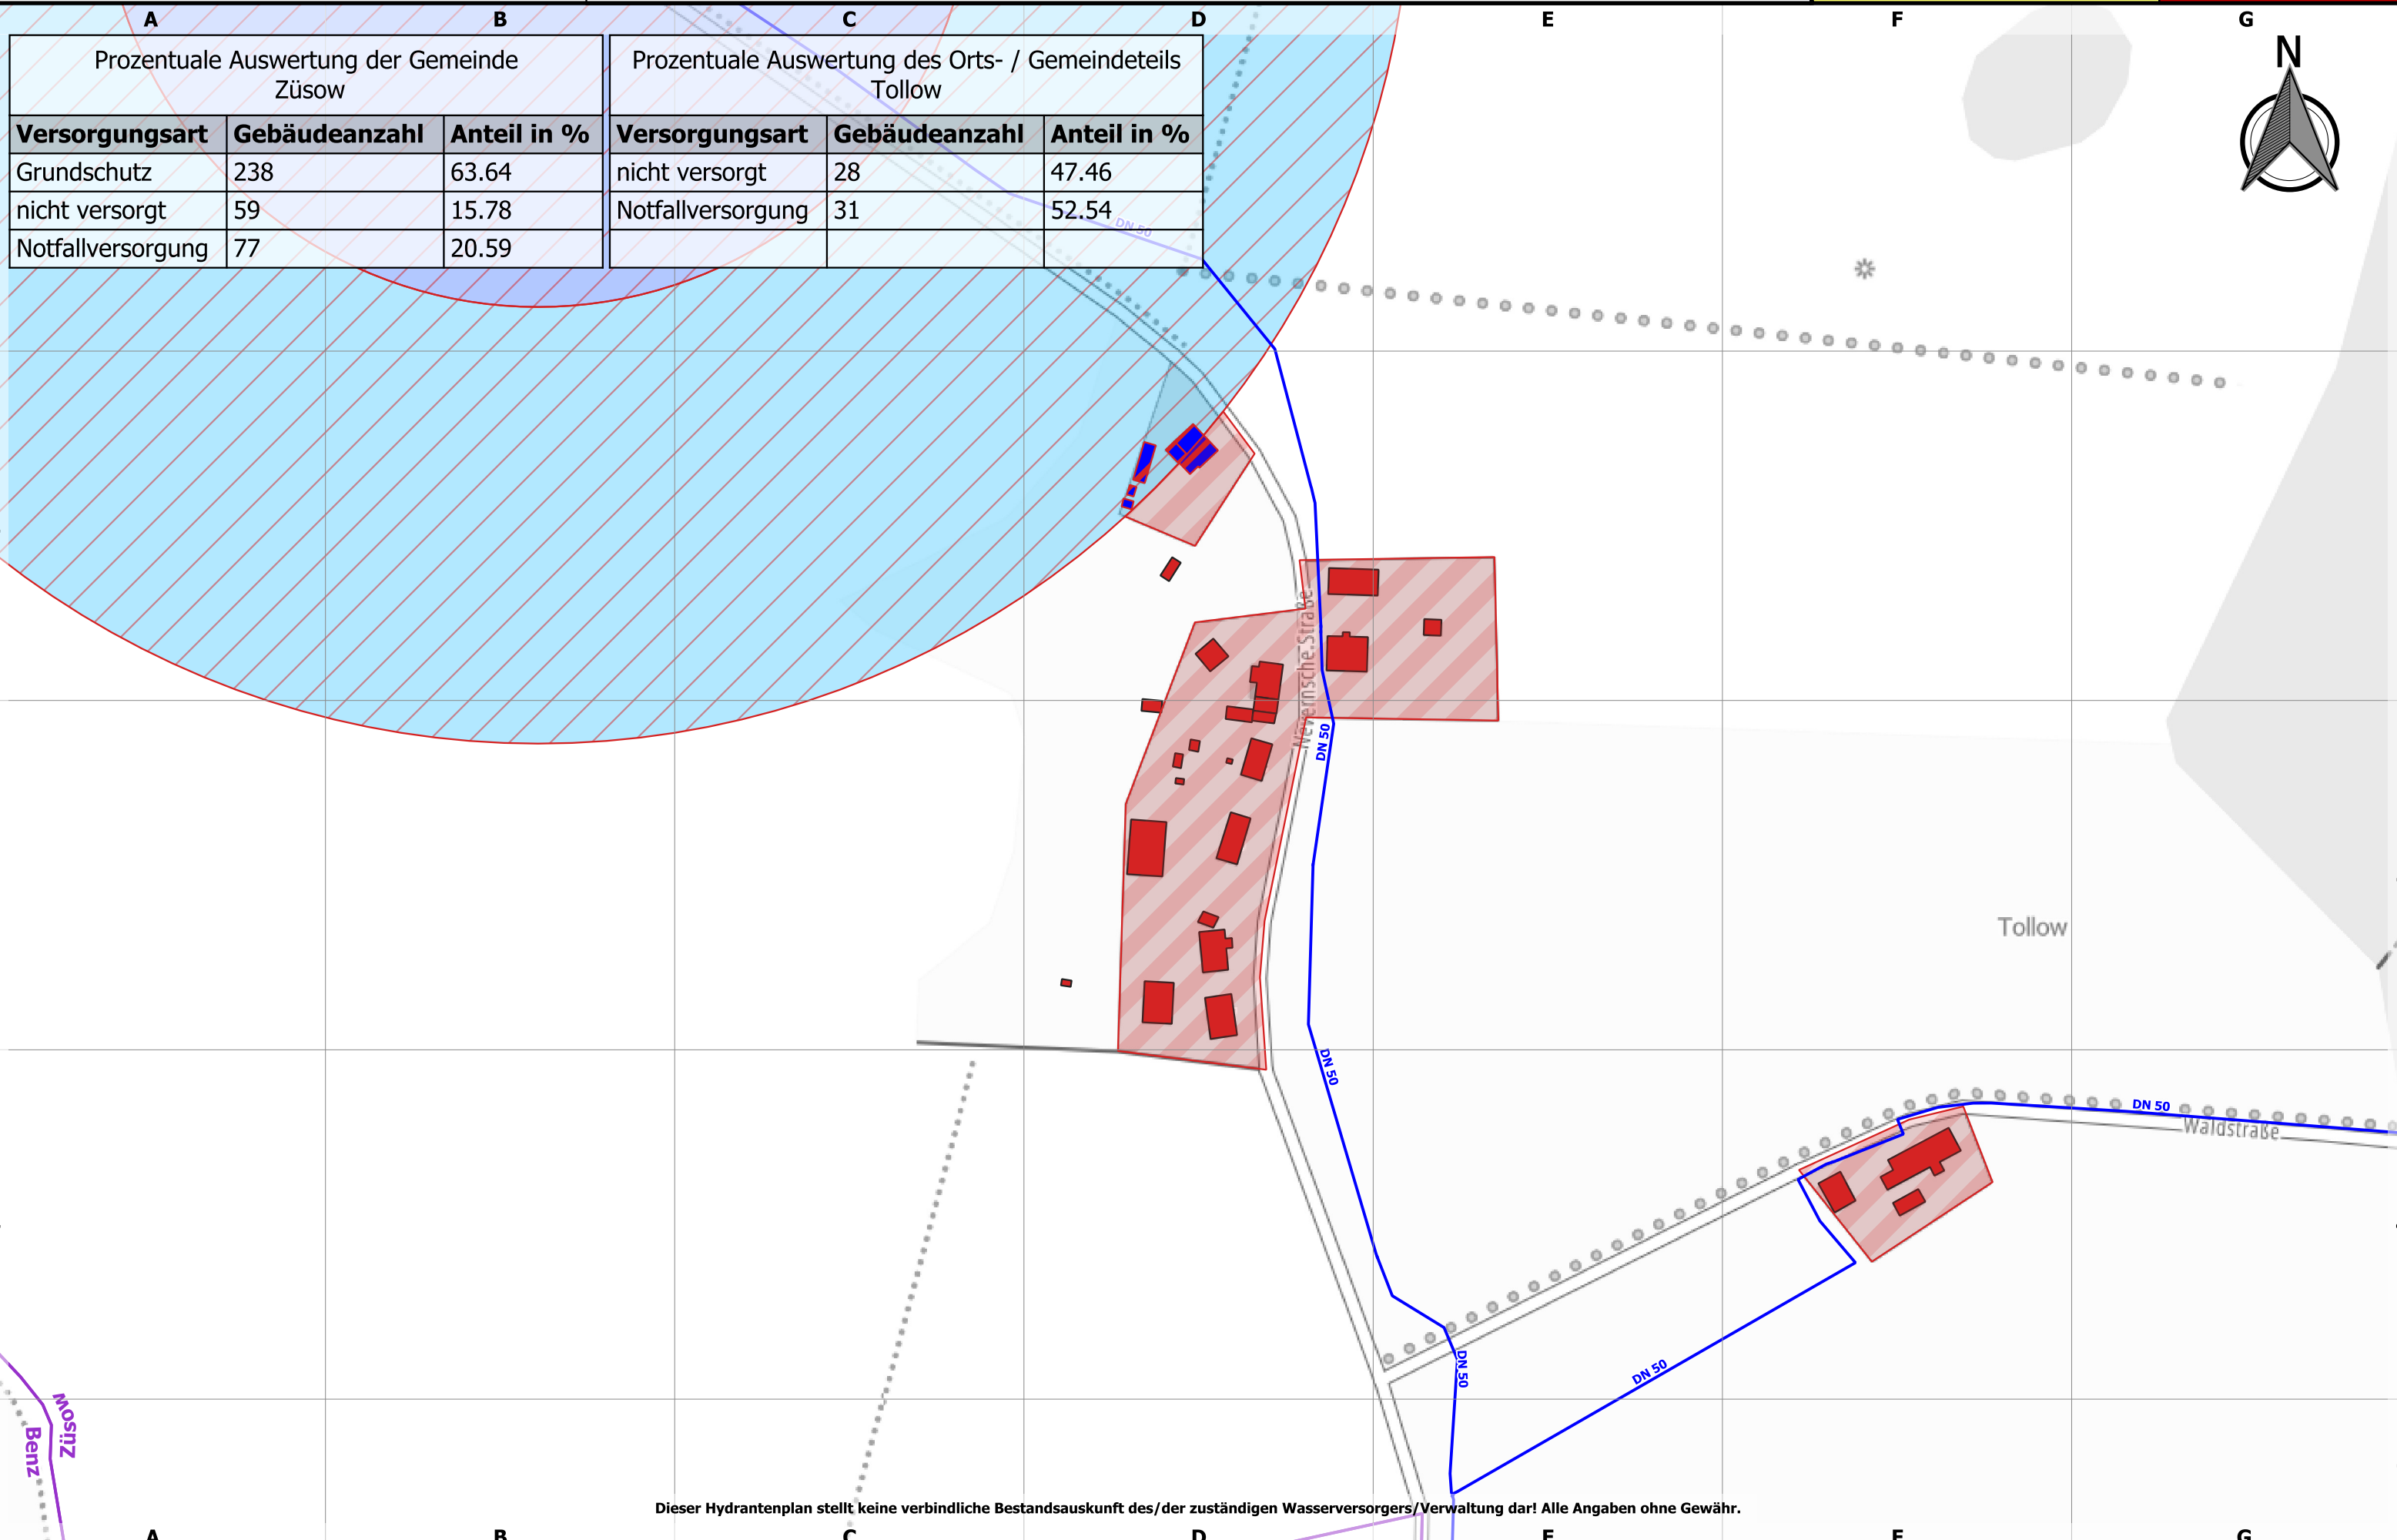

Prozentuale Auswertung der Gemeinde Züsow			Prozentuale Auswertung des Orts- / Gemeindeteils Tollow		
Versorgungsart	Gebäudeanzahl	Anteil in %	Versorgungsart	Gebäudeanzahl	Anteil in %
Grundschutz	238	63.64	nicht versorgt	28	47.46
nicht versorgt	59	15.78	Notfallversorgung	31	52.54
Notfallversorgung	77	20.59			


Dieser Hydrantenplan stellt keine verbindliche Bestandsauskunft des/der zuständigen Wasserversorgers/Verwaltung dar! Alle Angaben ohne Gewähr.



Landkreis Nordwestmecklenburg
FD Kataster und Vermessung
Stabsstelle Geodatenzentrum
Börzower Weg 3
23936 Grevesmühlen

Löschwasser- und Hydrantenkataster

Wakendorf

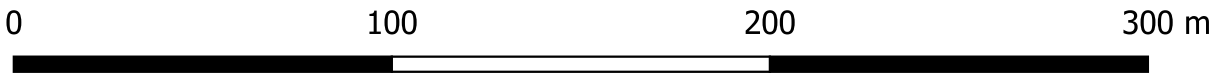


Maßstab: 1:2000

Stand:
22.05.2023

236: 1.1

Prozentuale Auswertung der Gemeinde Züsow		
Versorgungsart	Gebäudeanzahl	Anteil in %
Grundschutz	238	63.64
nicht versorgt	59	15.78
Notfallversorgung	77	20.59

Prozentuale Auswertung des Orts- / Gemeindeteils Wakendorf		
Versorgungsart	Gebäudeanzahl	Anteil in %
Grundschutz	34	100.00

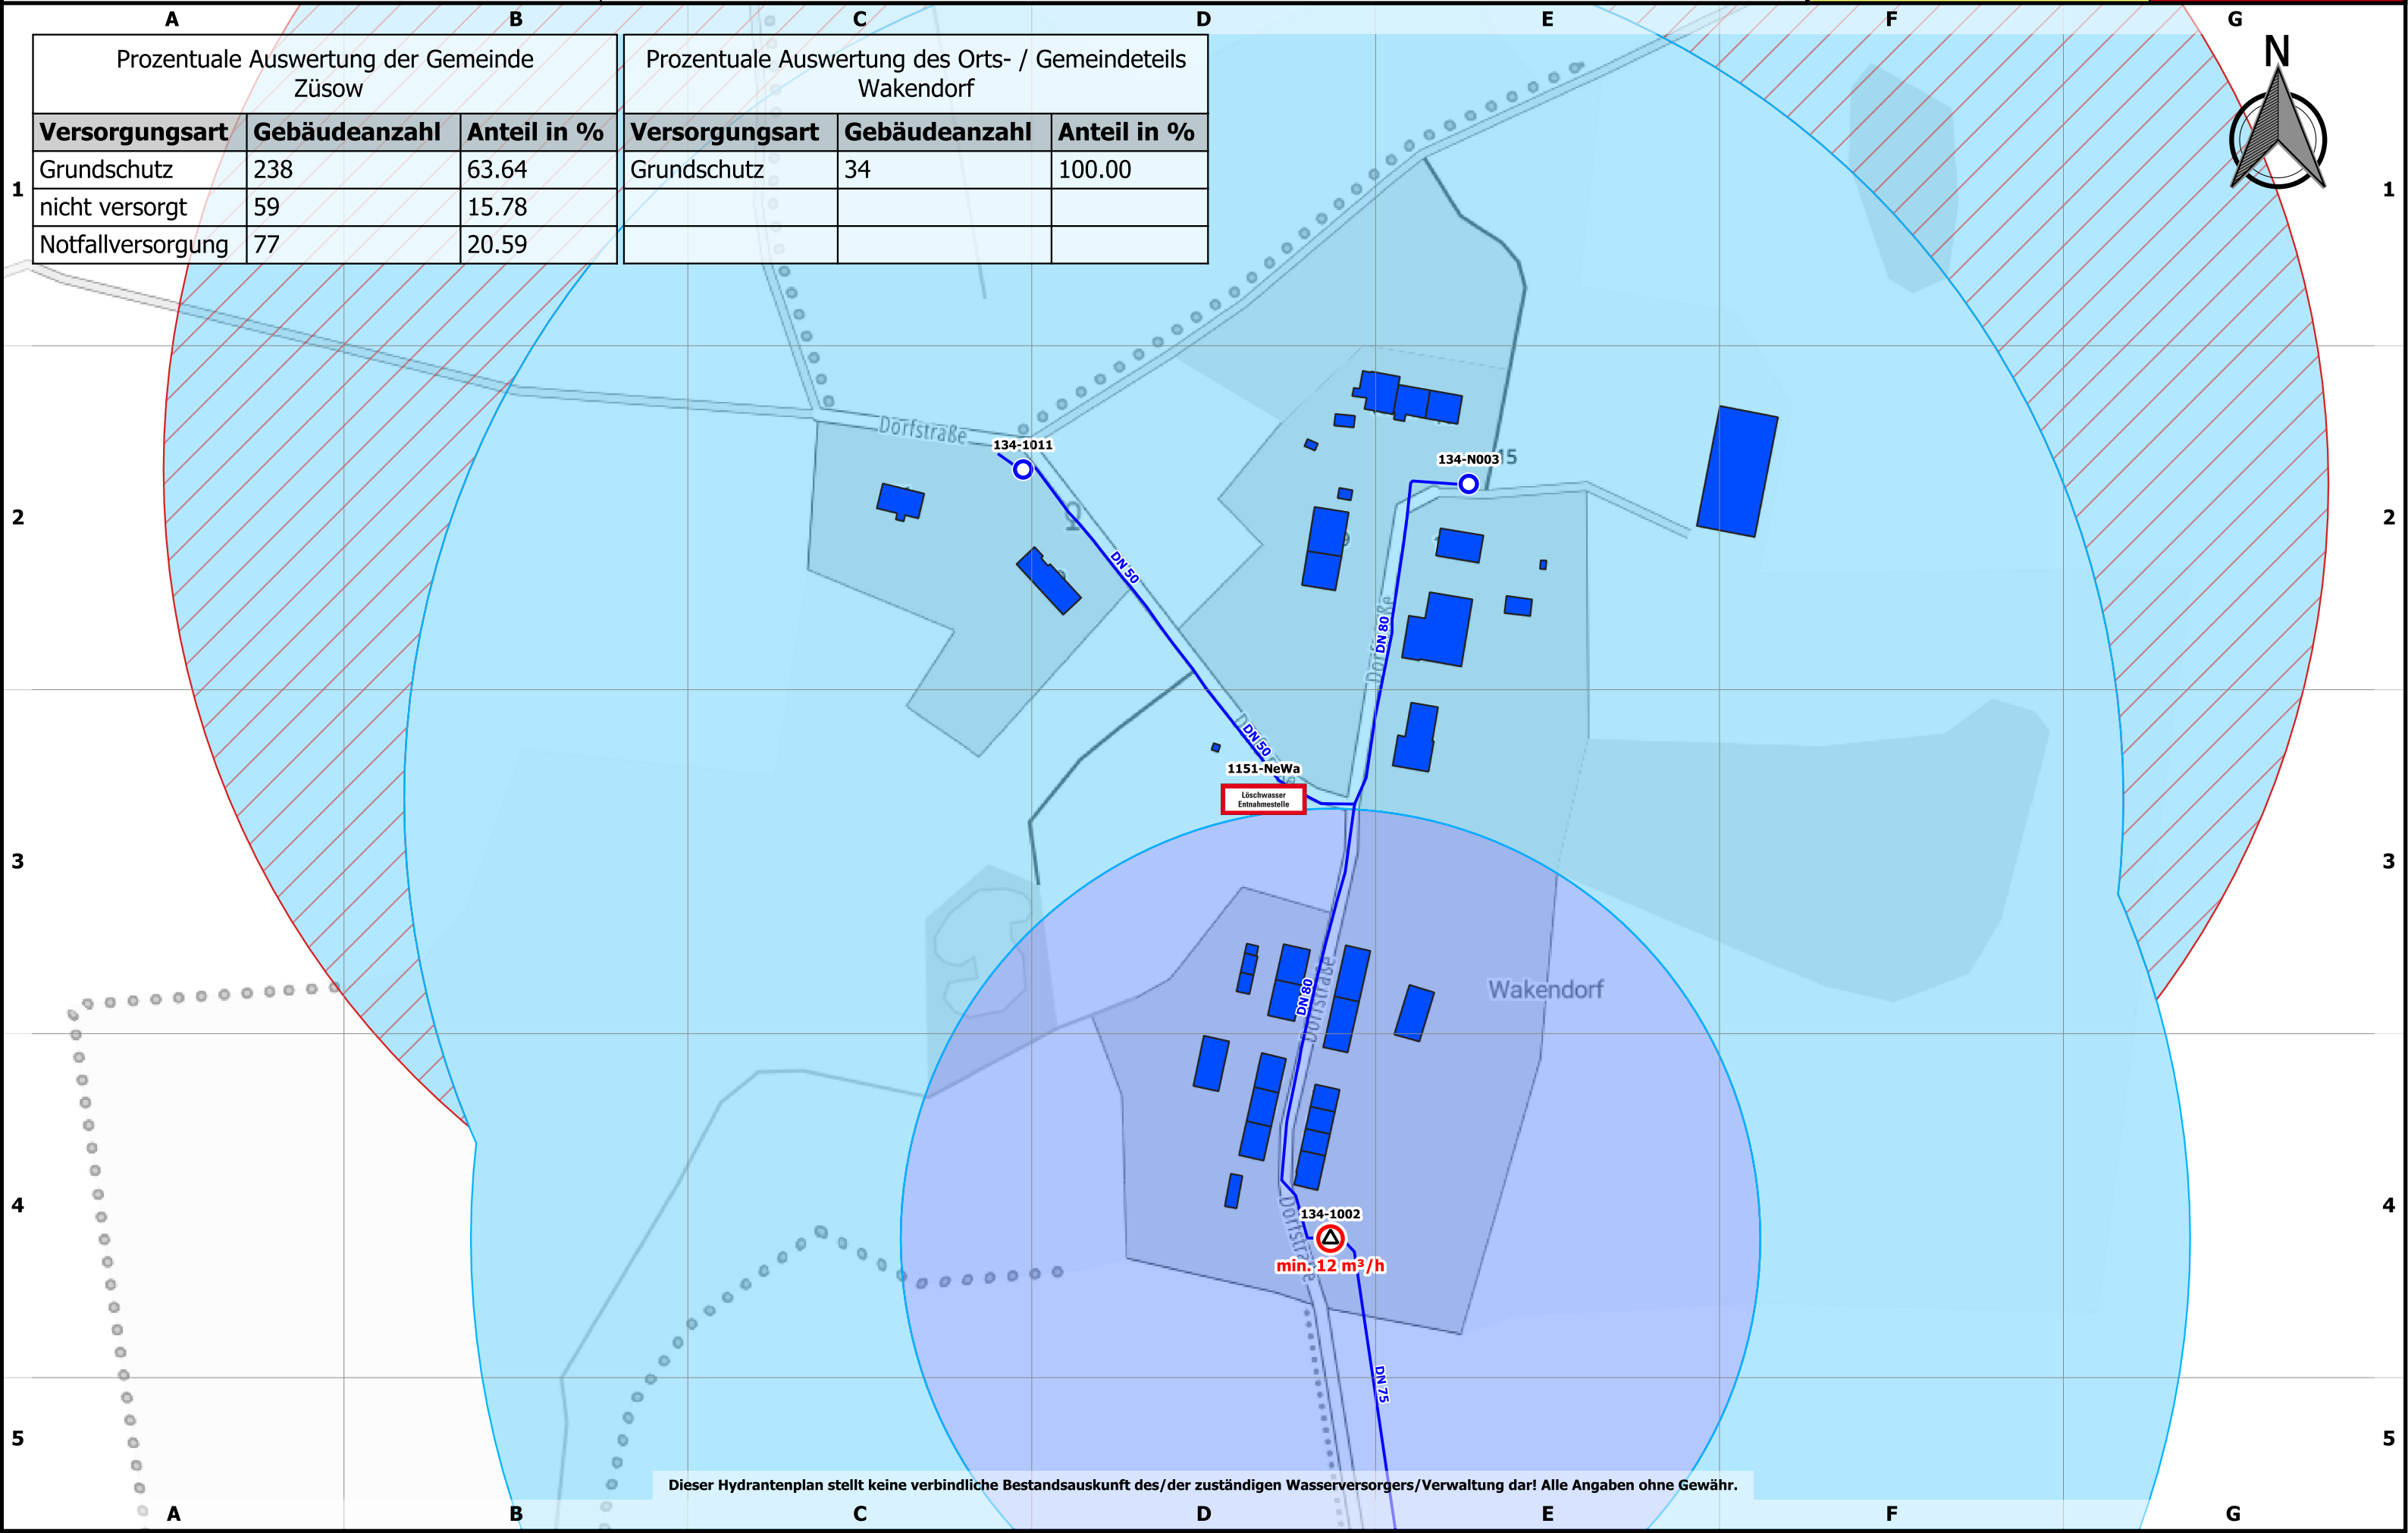


Dieser Hydrantenplan stellt keine verbindliche Bestandsauskunft des/der zuständigen Wasserversorgers/Verwaltung dar! Alle Angaben ohne Gewähr.



Landkreis Nordwestmecklenburg
FD Kataster und Vermessung
Stabsstelle Geodatenzentrum
Börzower Weg 3
23936 Grevesmühlen

Löschwasser- und Hydrantenkataster

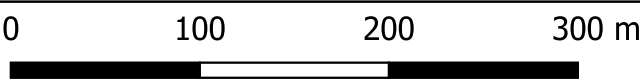

Maßstab: 1:4000



Züsow

Stand:
22.05.2023

238: 1.1

Prozentuale Auswertung der Gemeinde Züsow		
Versorgungsart	Gebäudeanzahl	Anteil in %
Grundschutz	238	63.64
nicht versorgt	59	15.78
Notfallversorgung	77	20.59

Prozentuale Auswertung des Orts- / Gemeindeteils Züsow		
Versorgungsart	Gebäudeanzahl	Anteil in %
Grundschutz	80	50.96
nicht versorgt	31	19.75
Notfallversorgung	46	29.30

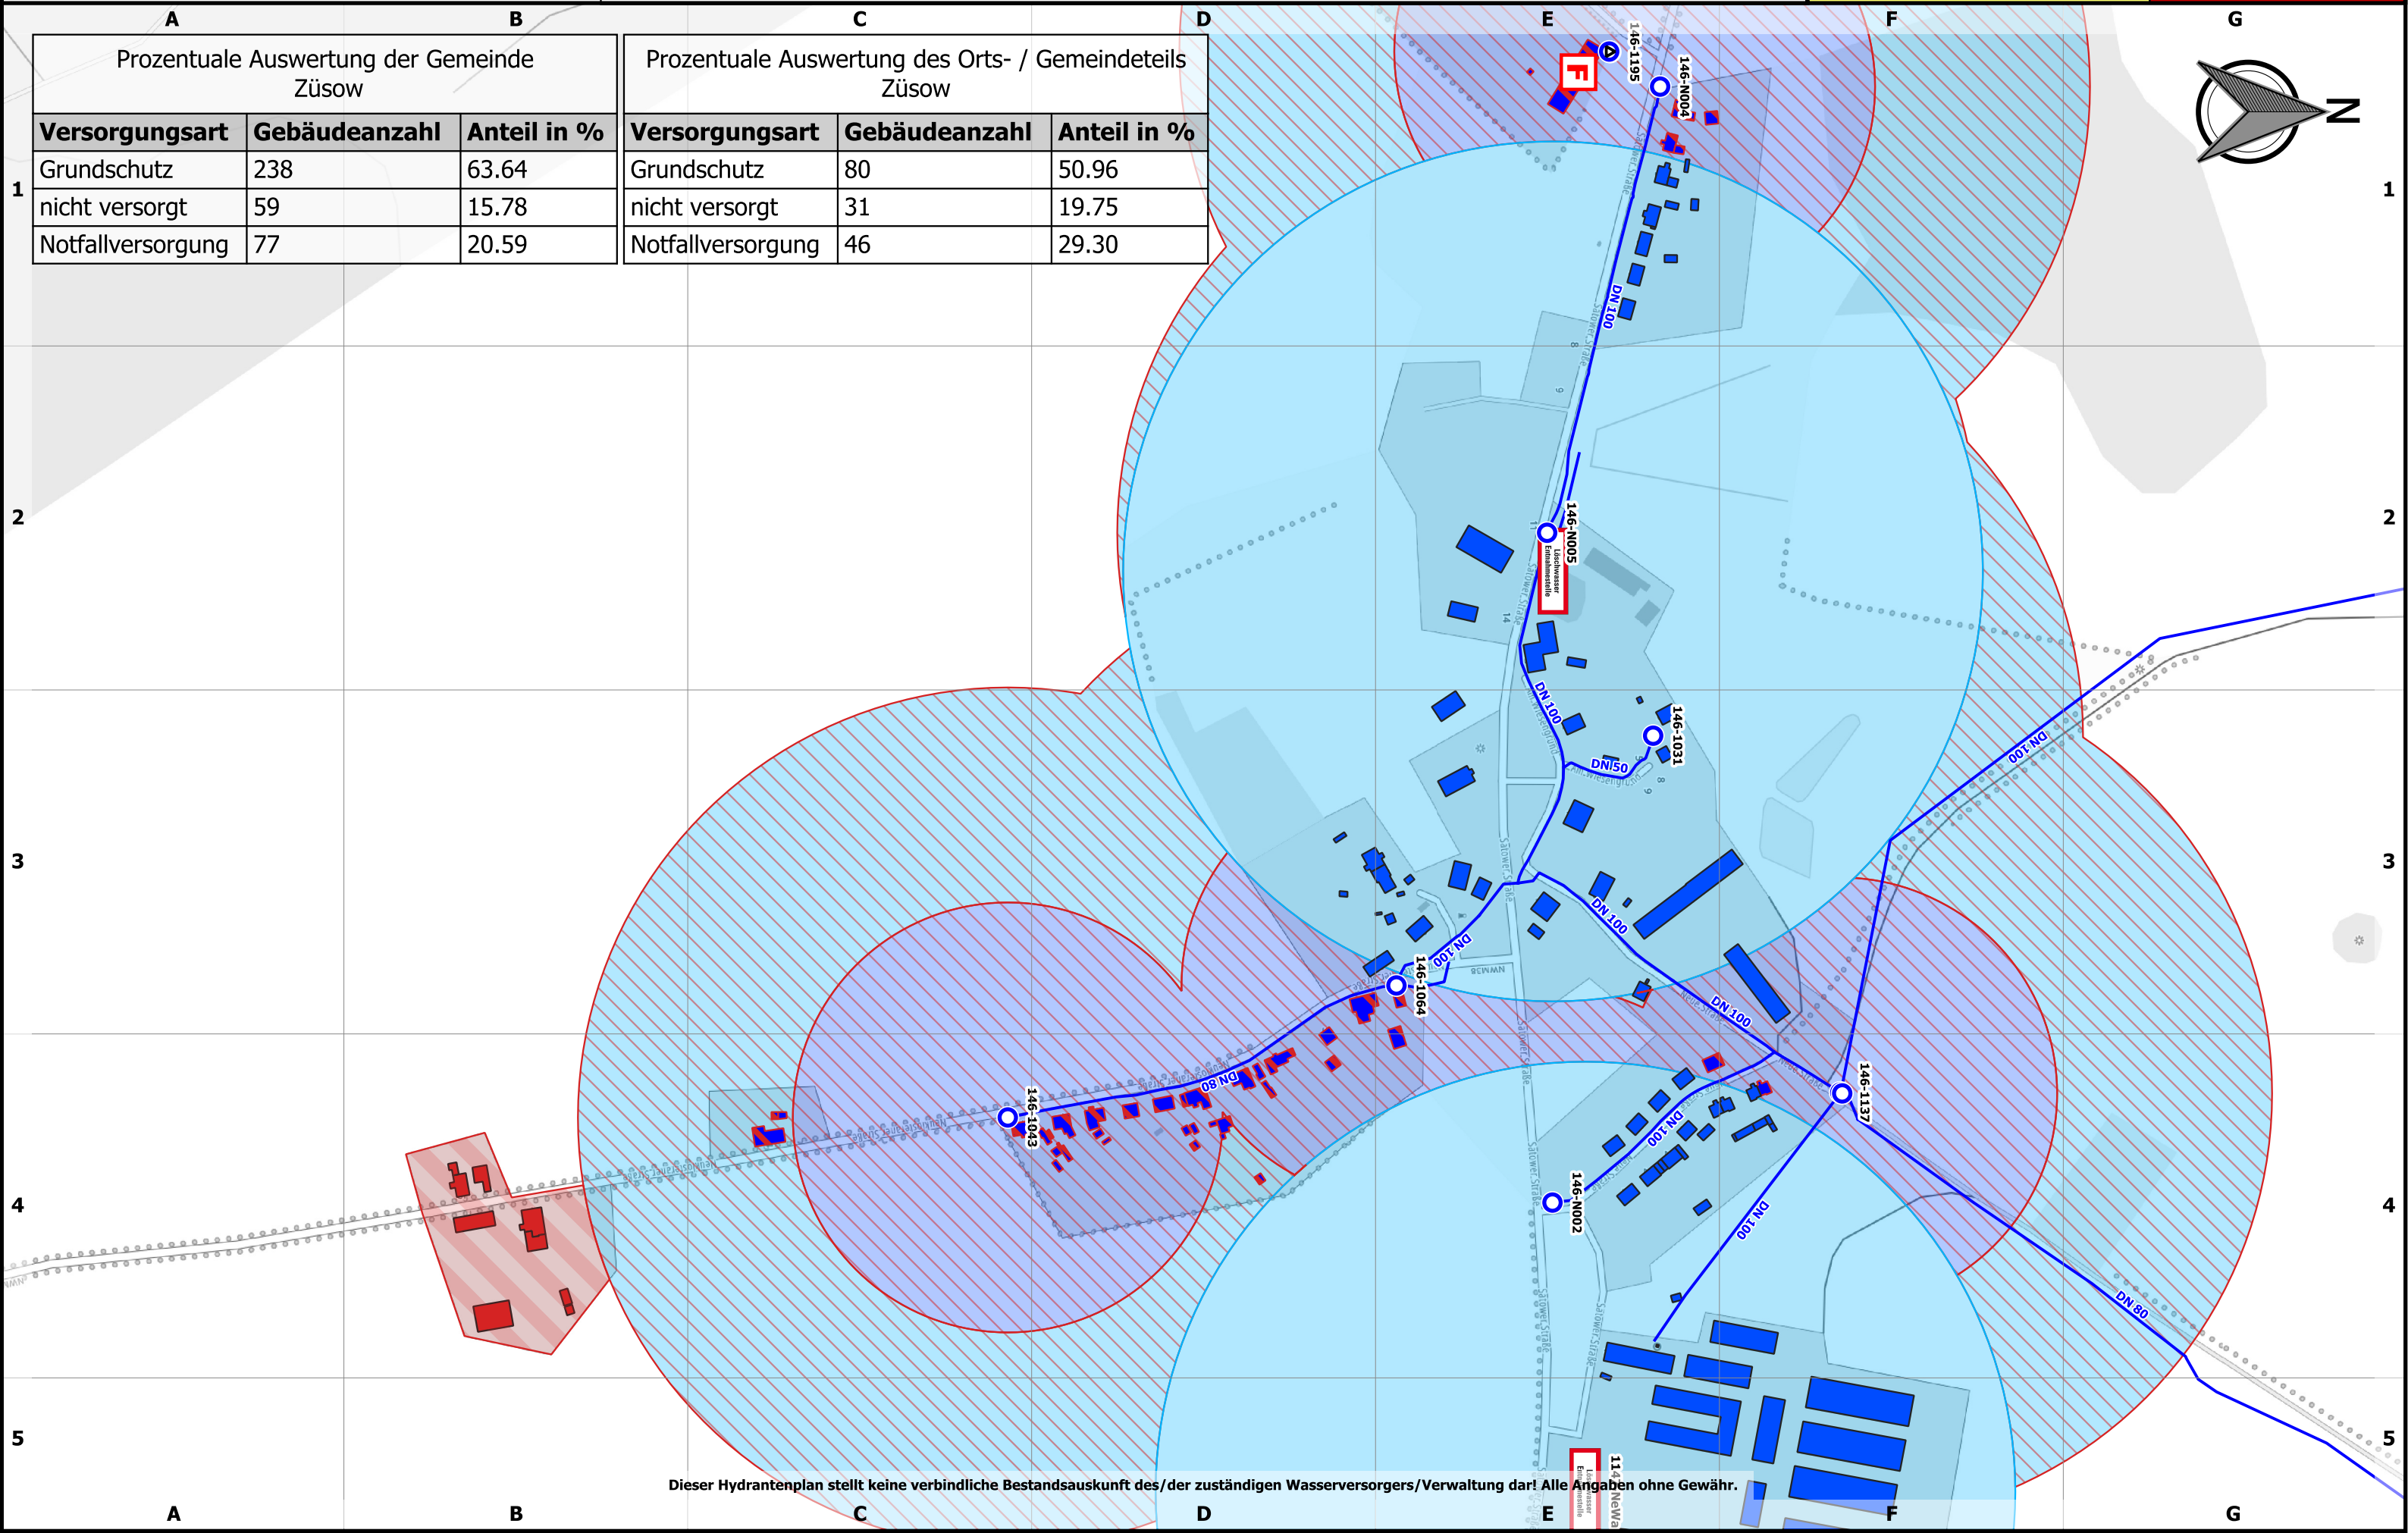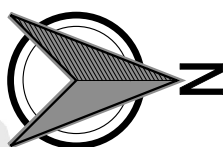


Dieser Hydrantenplan stellt keine verbindliche Bestandsauskunft des/der zuständigen Wasserversorgers/Verwaltung dar! Alle Angaben ohne Gewähr.



Landkreis Nordwestmecklenburg
FD Kataster und Vermessung
Stabsstelle Geodatenzentrum
Börzower Weg 3
23936 Grevesmühlen

Löschwasser- und Hydrantenkataster

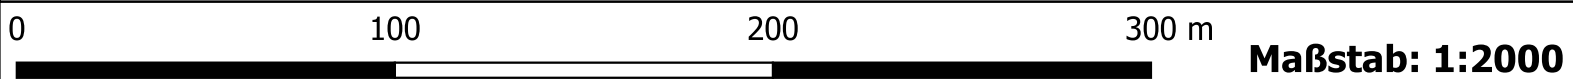



Fahren

Stand:
22.05.2023

251: 1.1

Prozentuale Auswertung der Gemeinde Zurow		
Versorgungsart	Gebäudeanzahl	Anteil in %
Grundschutz	1246	97.27
nicht versorgt	19	1.48
Notfallversorgung	16	1.25

Prozentuale Auswertung des Orts- / Gemeindeteils Fahren		
Versorgungsart	Gebäudeanzahl	Anteil in %
Grundschutz	71	94.67
Notfallversorgung	4	5.33

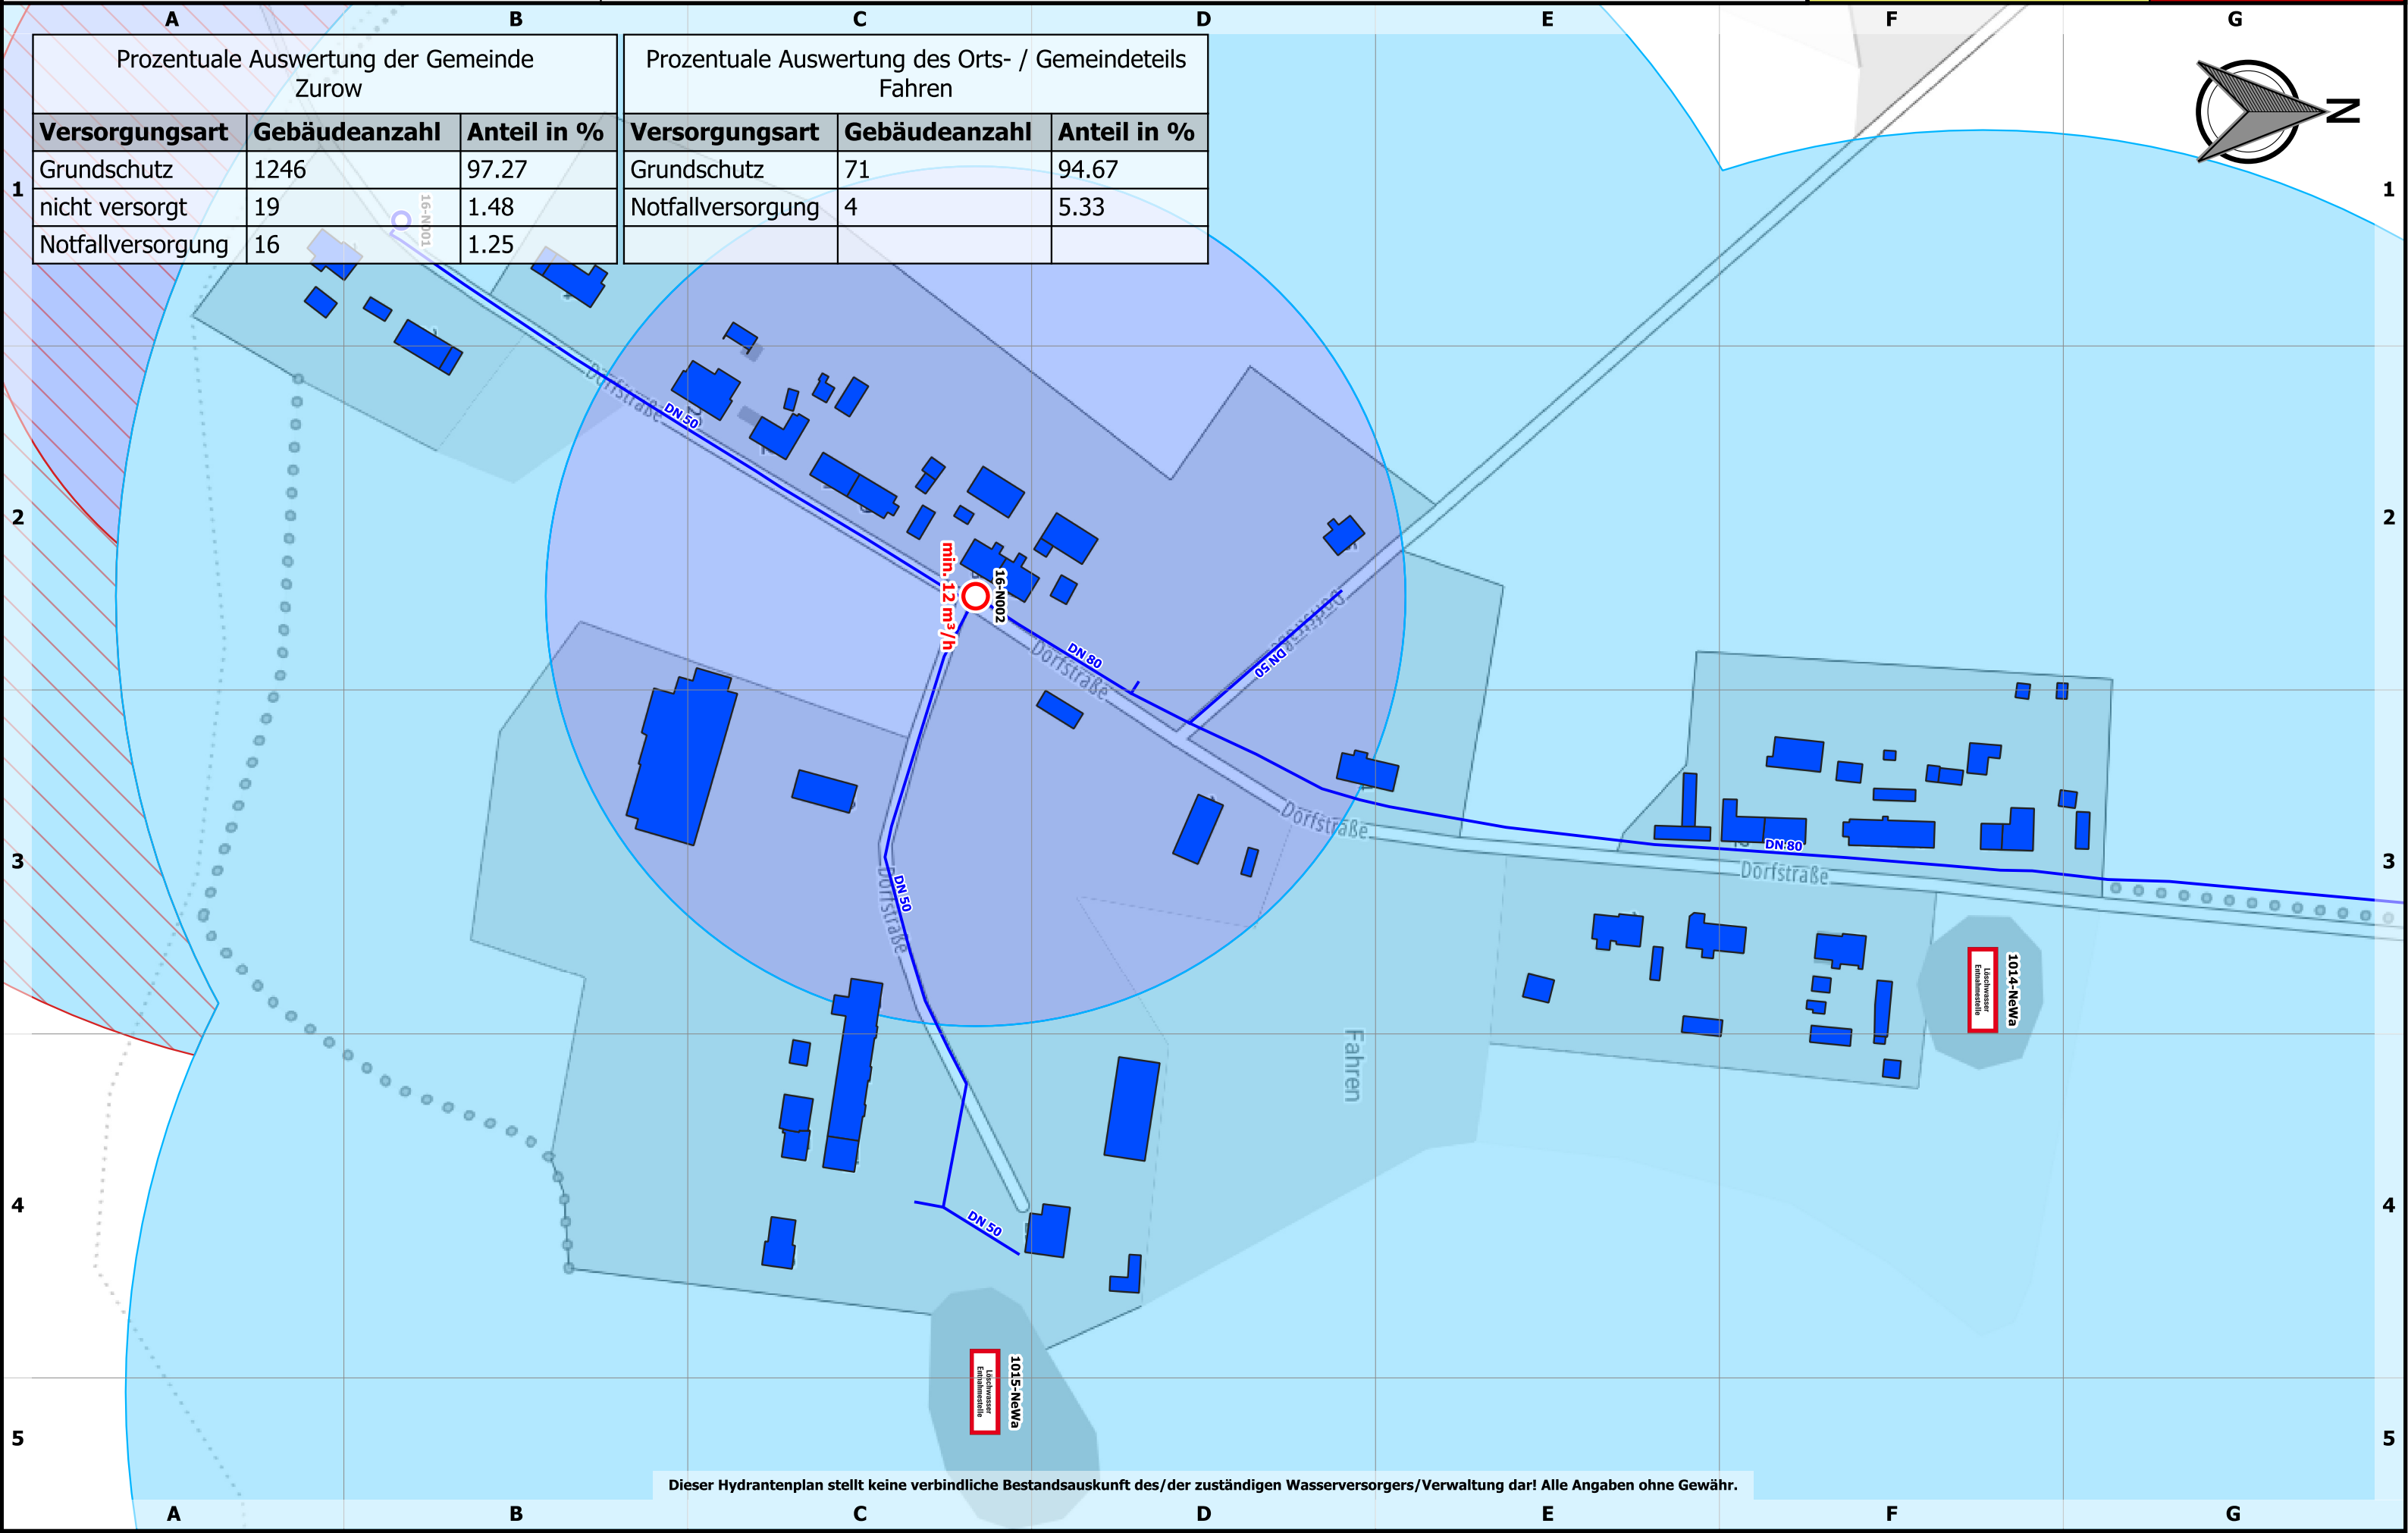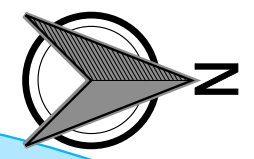

Dieser Hydrantenplan stellt keine verbindliche Bestandsauskunft des/der zuständigen Wasserversorgers/Verwaltung dar! Alle Angaben ohne Gewähr.



Landkreis Nordwestmecklenburg
FD Kataster und Vermessung
Stabsstelle Geodatenzentrum
Börzower Weg 3
23936 Grevesmühlen

Löschwasser- und Hydrantenkataster

Kahlenberg




Stand:
22.05.2023

253: 1.1

Prozentuale Auswertung der Gemeinde Zurow		
Versorgungsart	Gebäudeanzahl	Anteil in %
Grundschatz	1246	97.27
nicht versorgt	19	1.48
Notfallversorgung	16	1.25

Prozentuale Auswertung des Orts- / Gemeindeteils Kahlenberg		
Versorgungsart	Gebäudeanzahl	Anteil in %
Grundschatz	38	100.00

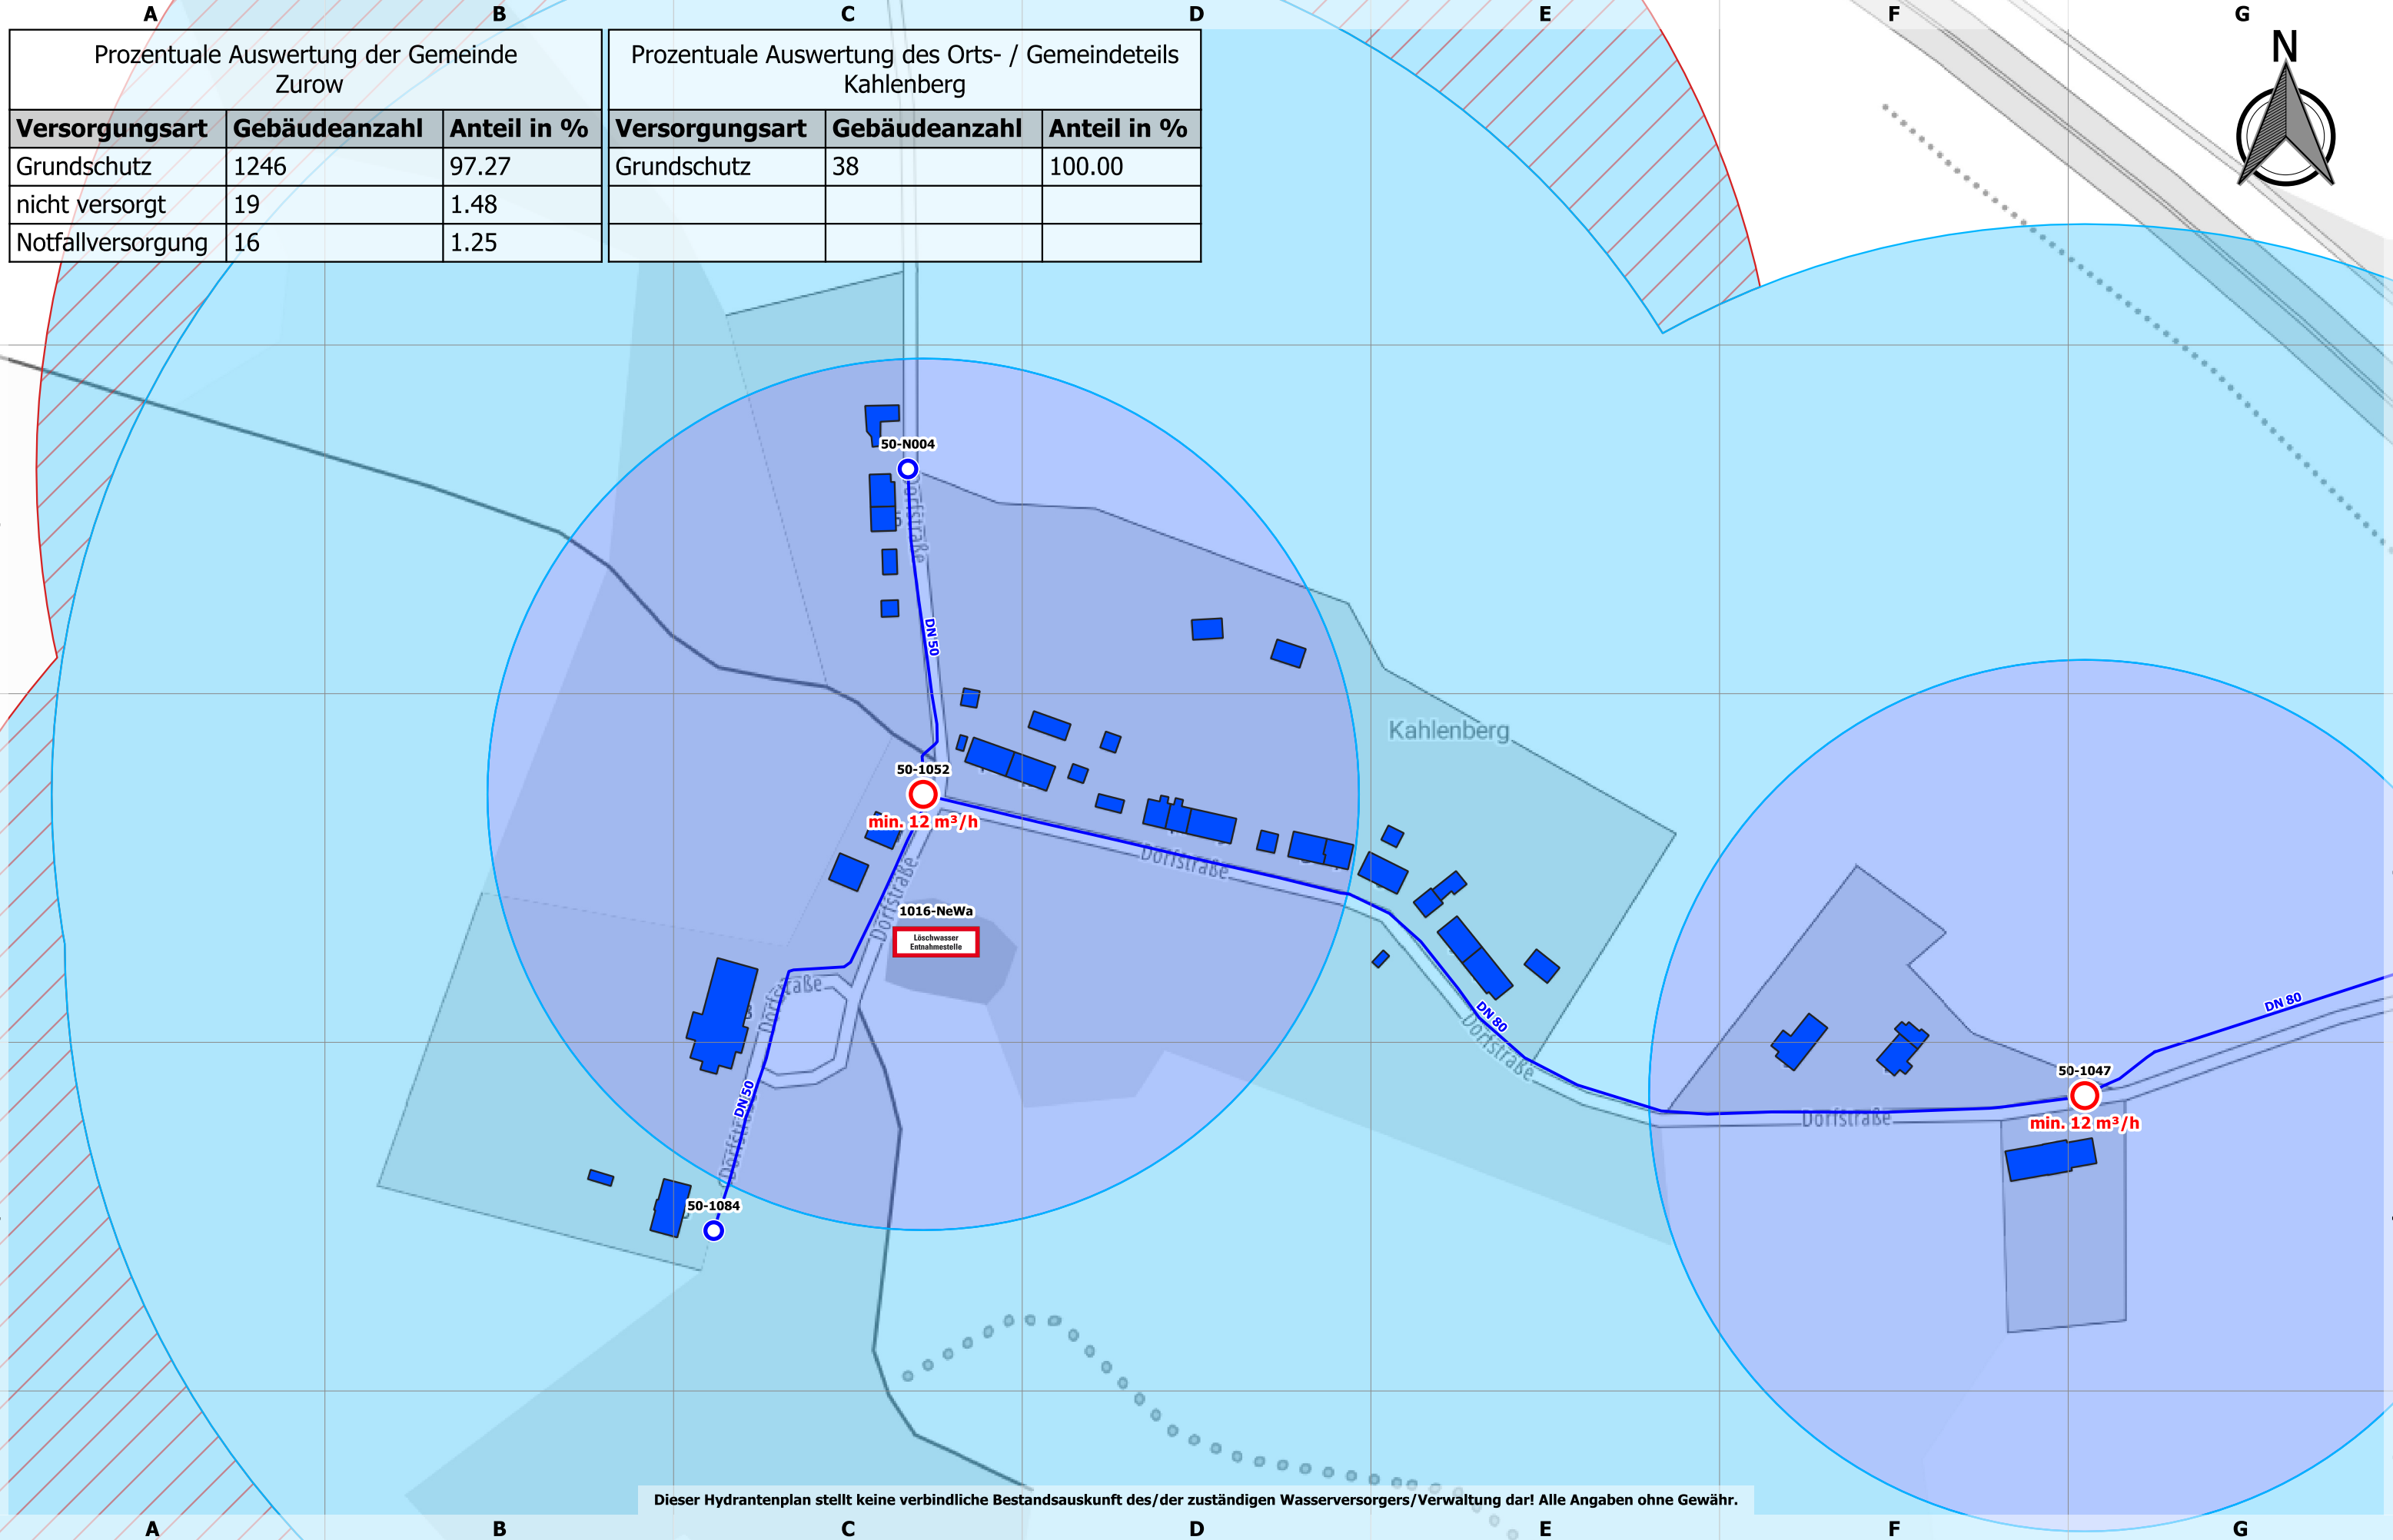

Dieser Hydrantenplan stellt keine verbindliche Bestandsauskunft des/der zuständigen Wasserversorgers/Verwaltung dar! Alle Angaben ohne Gewähr.



Landkreis Nordwestmecklenburg
FD Kataster und Vermessung
Stabsstelle Geodatenzentrum
Börzower Weg 3
23936 Grevesmühlen

Löschwasser- und Hydrantenkataster



Klein Warin



Stand:
22.05.2023

255: 1.1

Prozentuale Auswertung der Gemeinde Zurow			Prozentuale Auswertung des Orts- / Gemeindeteils Klein Warin		
Versorgungsart	Gebäudeanzahl	Anteil in %	Versorgungsart	Gebäudeanzahl	Anteil in %
Grundschutz	1246	97.27	Grundschutz	95	100.00
nicht versorgt	19	1.48			
Notfallversorgung	16	1.25			

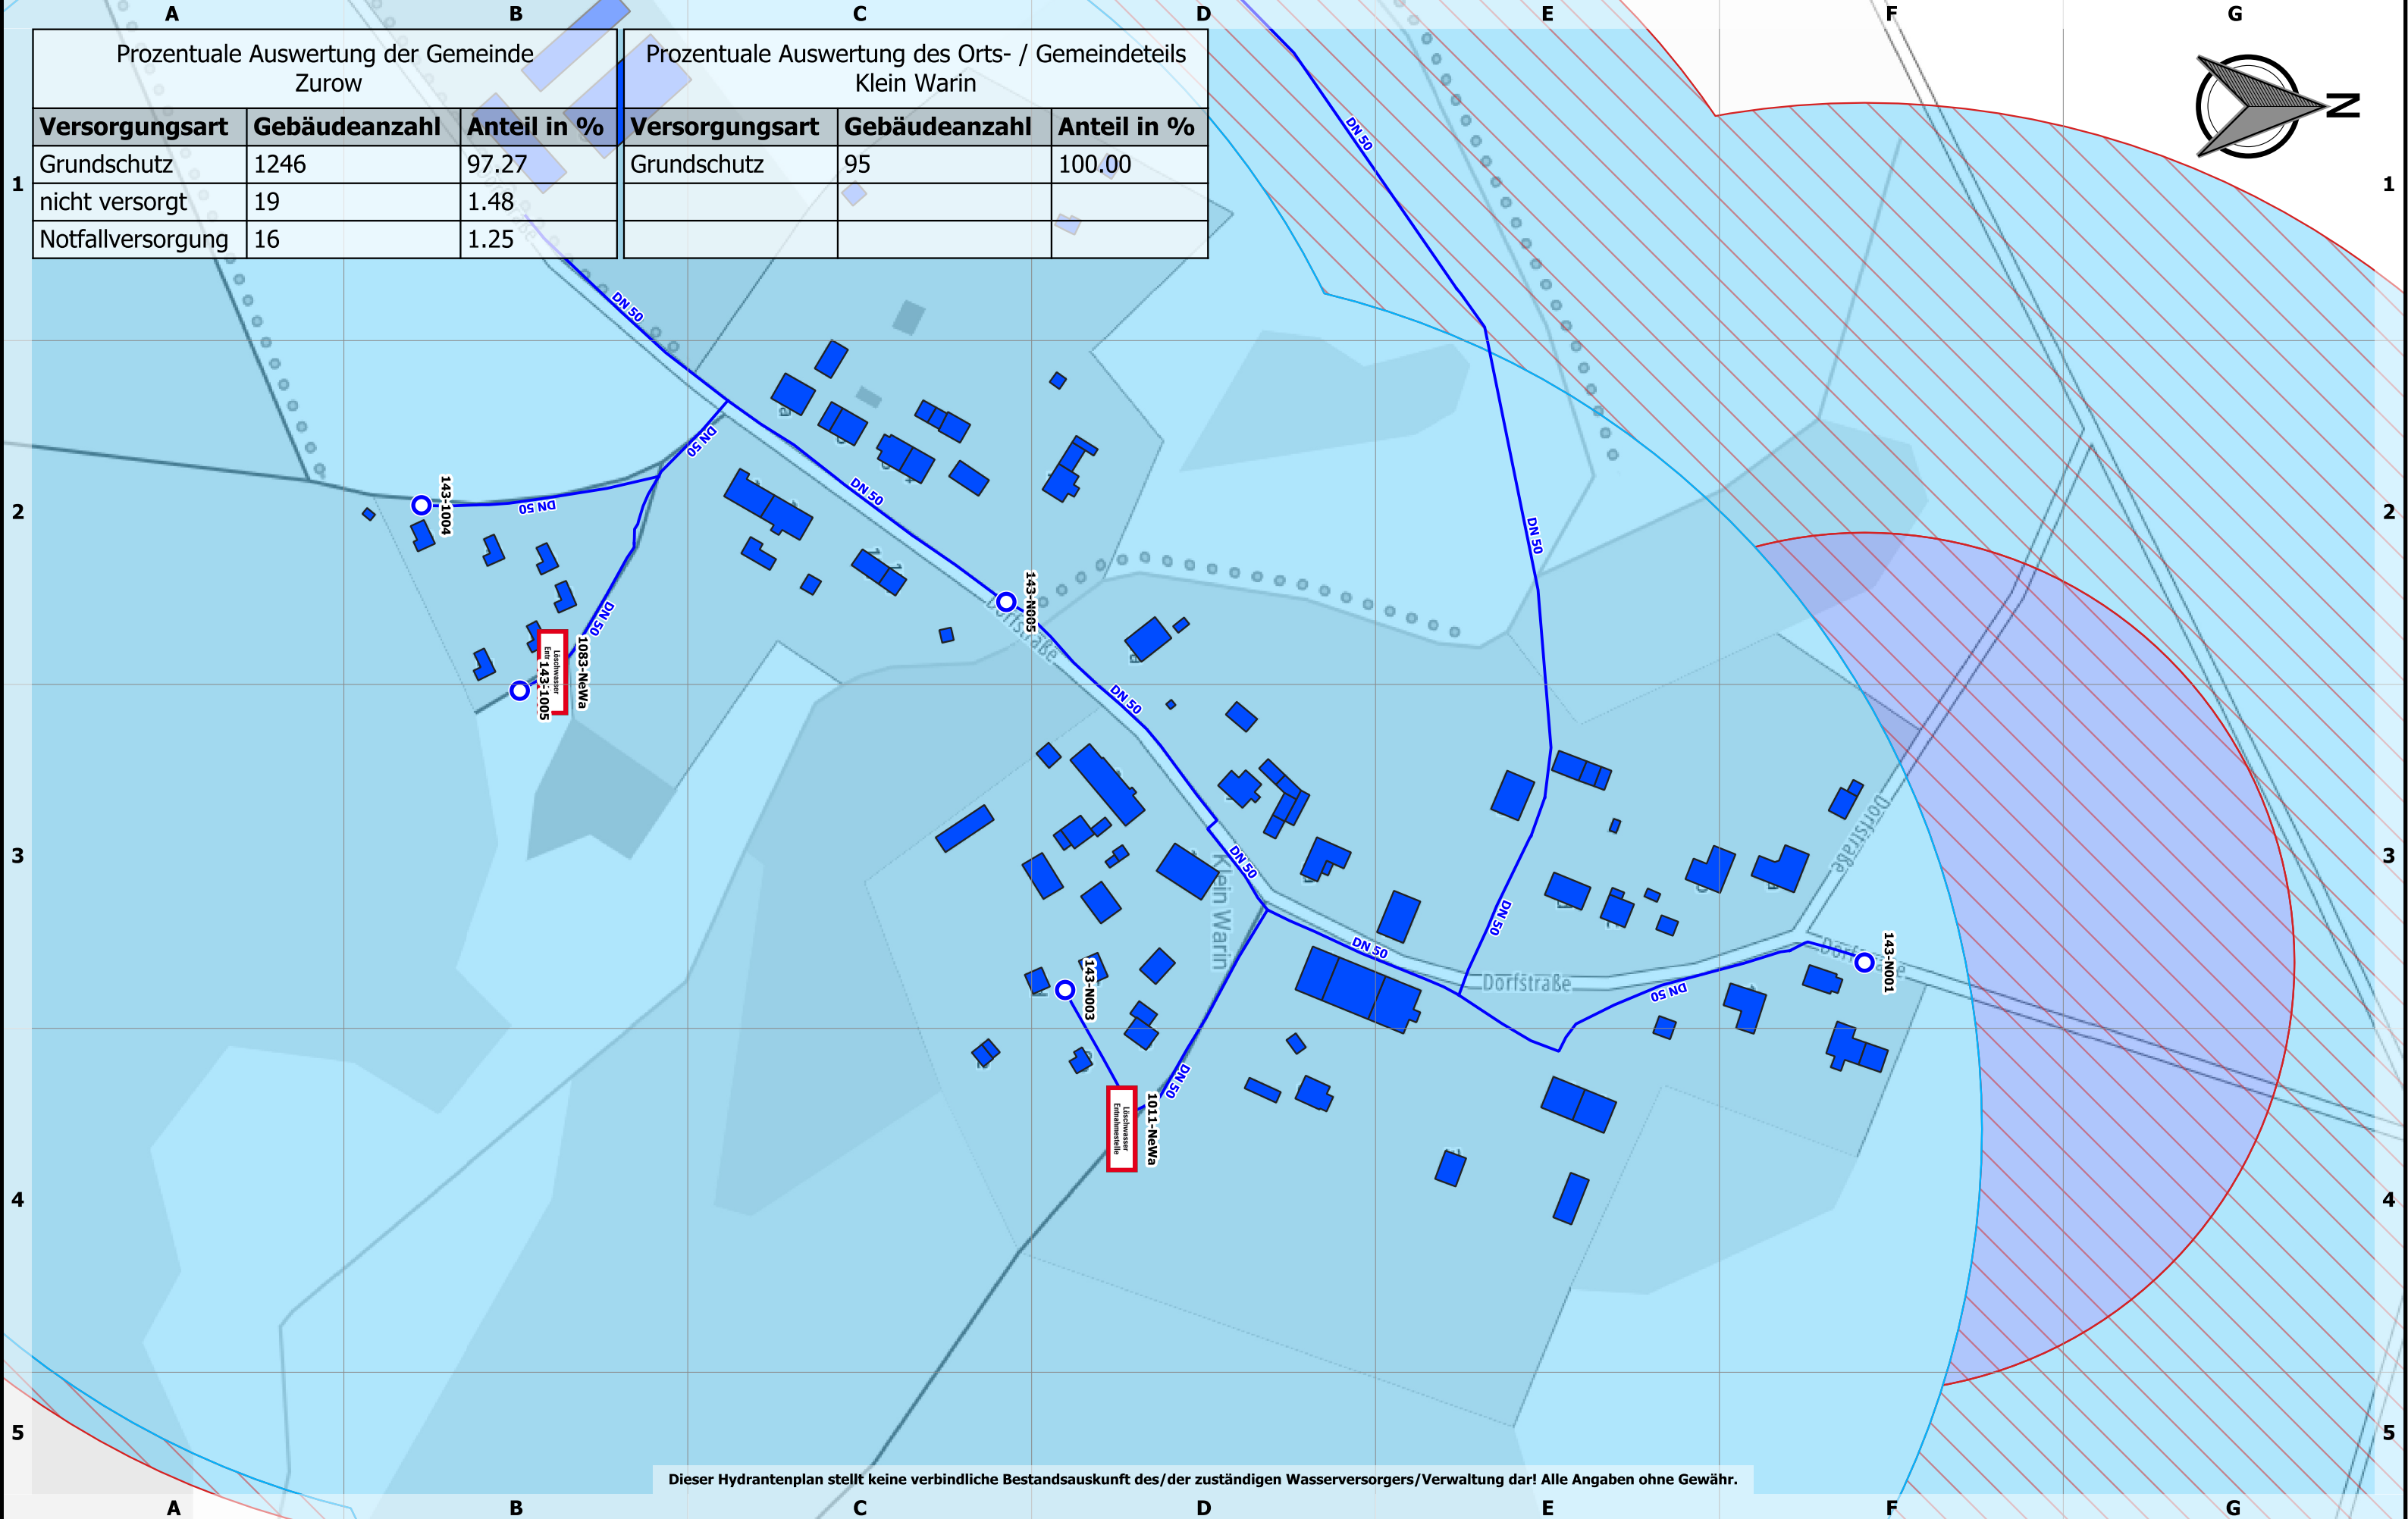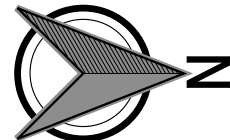


Dieser Hydrantenplan stellt keine verbindliche Bestandsauskunft des/der zuständigen Wasserversorgers/Verwaltung dar! Alle Angaben ohne Gewähr.



Landkreis Nordwestmecklenburg
FD Kataster und Vermessung
Stabsstelle Geodatenzentrum
Börzower Weg 3
23936 Grevesmühlen

Löschwasser- und Hydrantenkataster

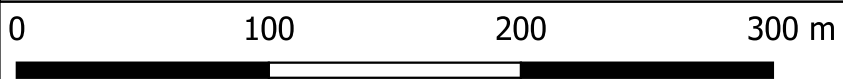

Maßstab: 1:3000



Krassow

Stand:
22.05.2023

257: 1.1

Prozentuale Auswertung der Gemeinde Zurow		
Versorgungsart	Gebäudeanzahl	Anteil in %
Grundschutz	1246	97.27
nicht versorgt	19	1.48
Notfallversorgung	16	1.25

Prozentuale Auswertung des Orts- / Gemeindeteils Krassow		
Versorgungsart	Gebäudeanzahl	Anteil in %
Grundschutz	173	98.30
Notfallversorgung	3	1.70

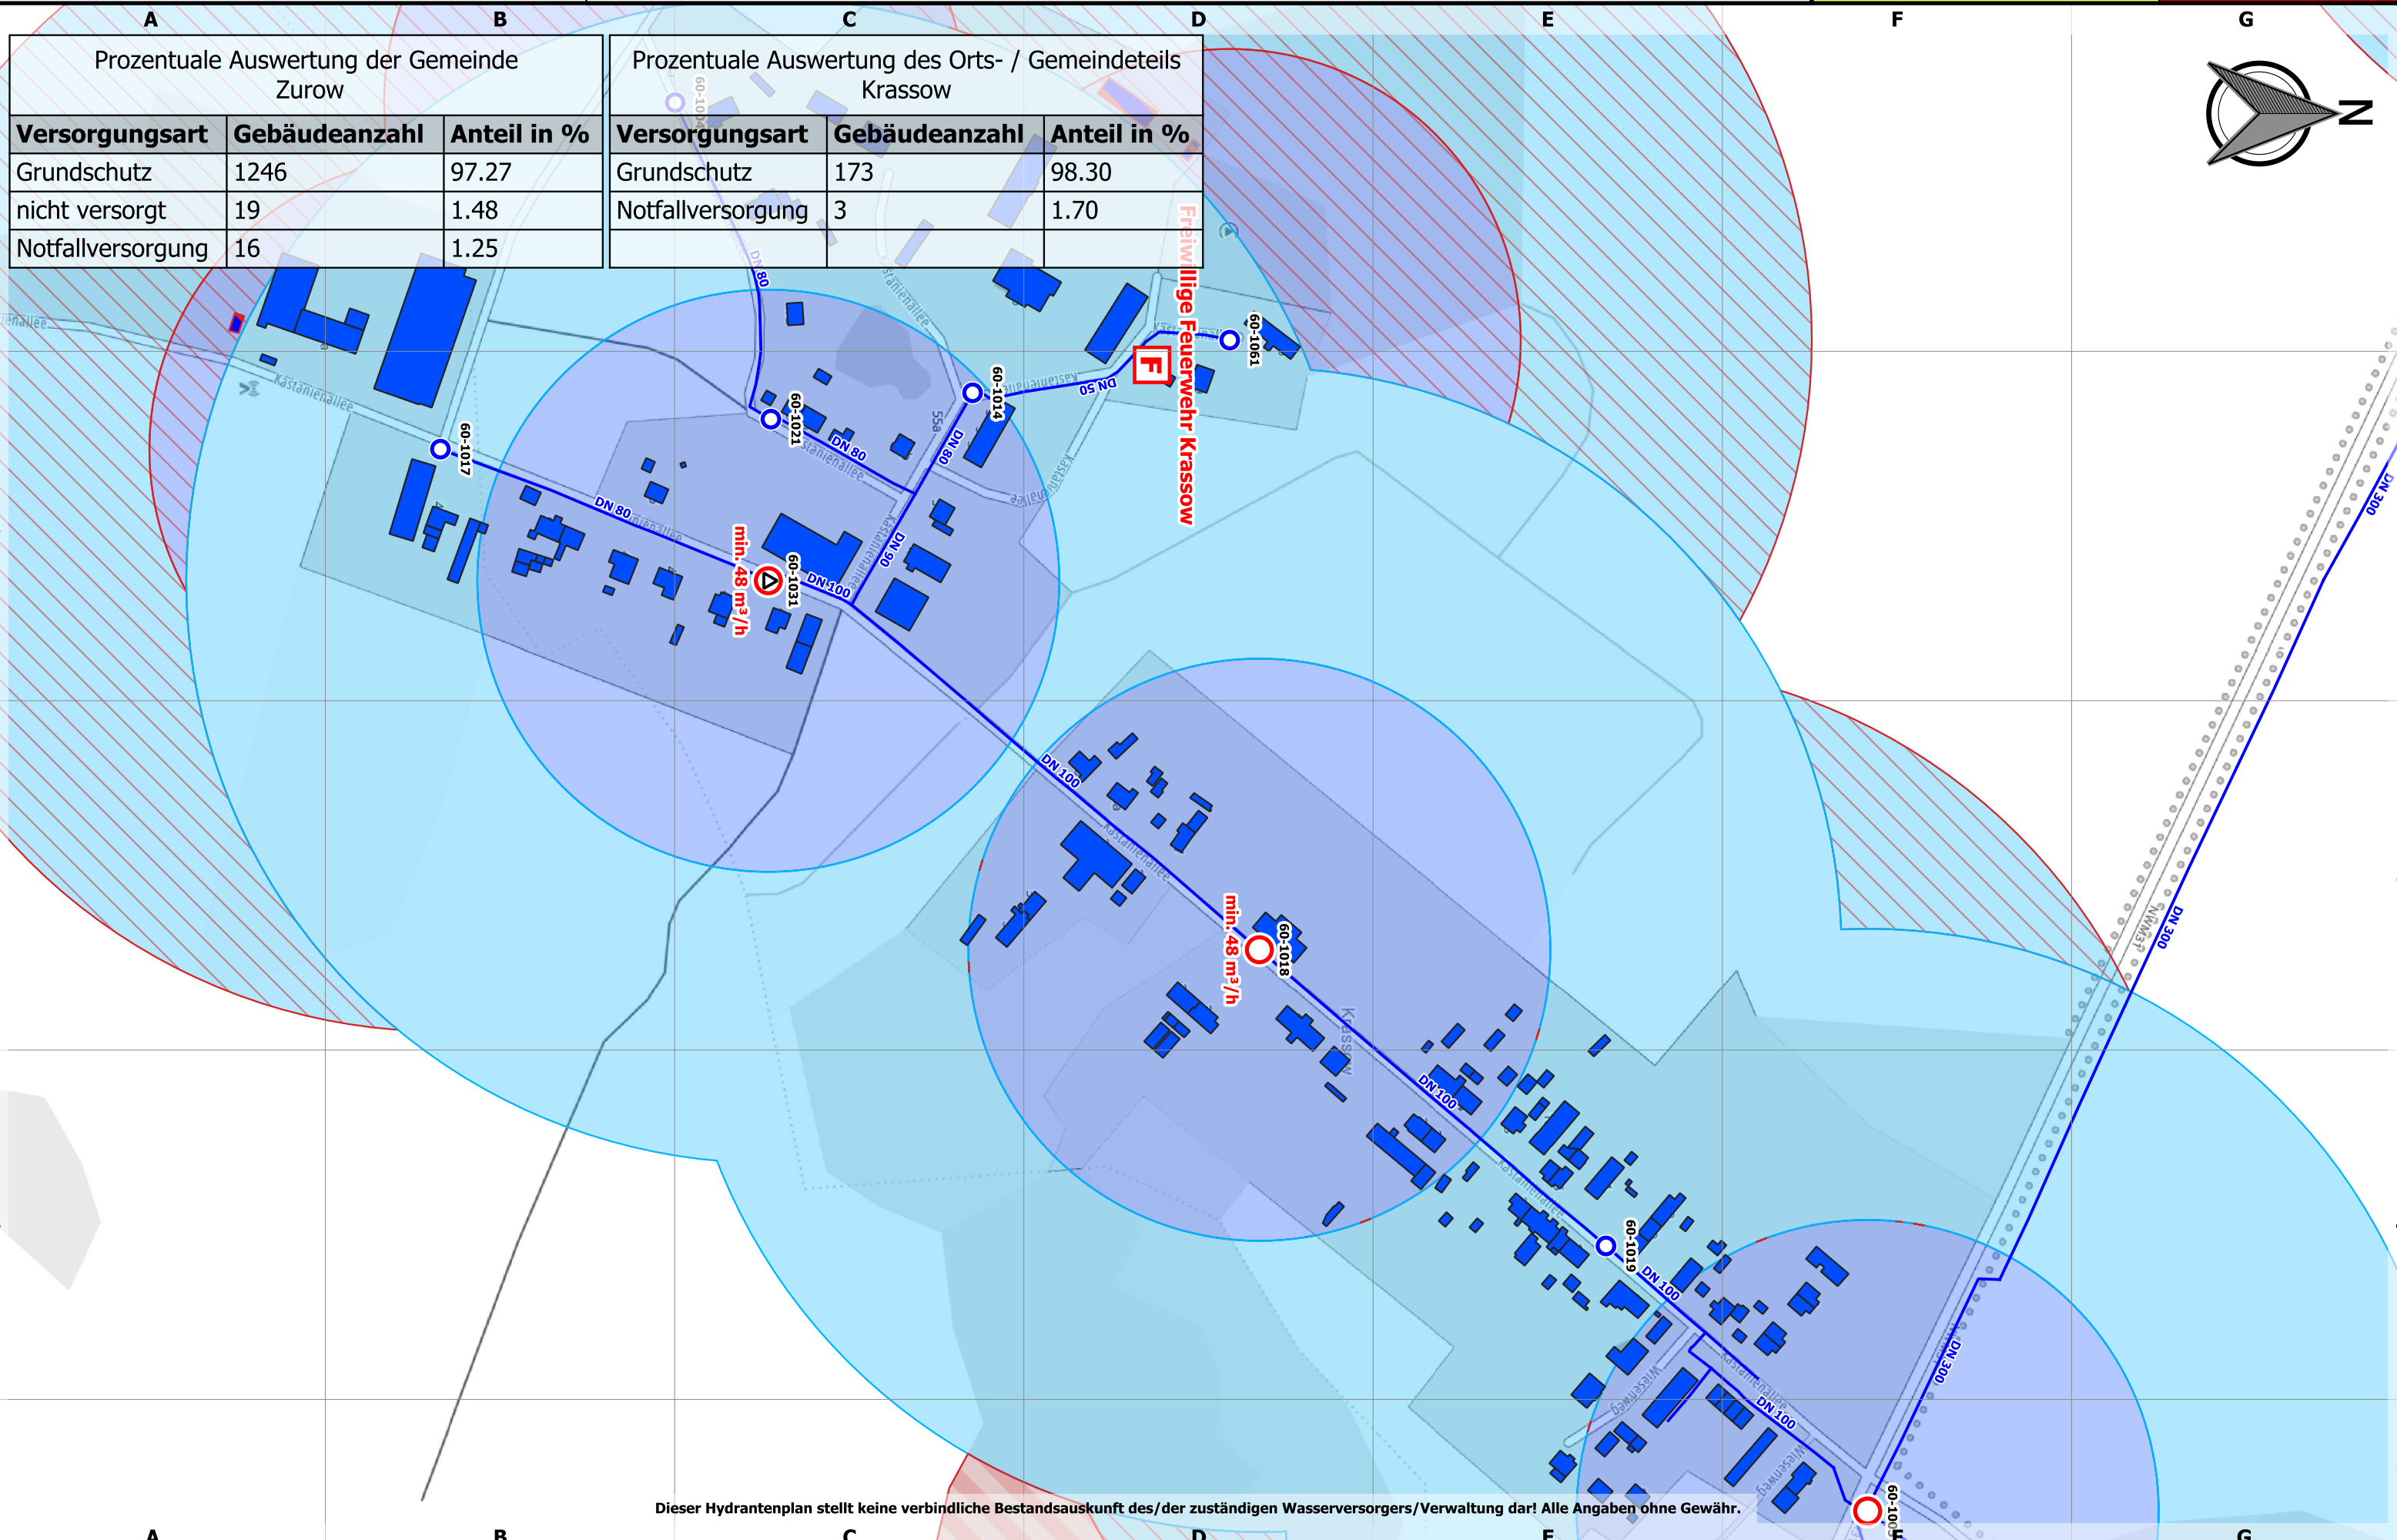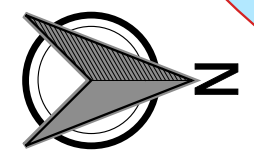


Dieser Hydrantenplan stellt keine verbindliche Bestandsauskunft des/der zuständigen Wasserversorgers/Verwaltung dar! Alle Angaben ohne Gewähr.



Landkreis Nordwestmecklenburg
FD Kataster und Vermessung
Stabsstelle Geodatenzentrum
Börzower Weg 3
23936 Grevesmühlen

Löschwasser- und Hydrantenkataster

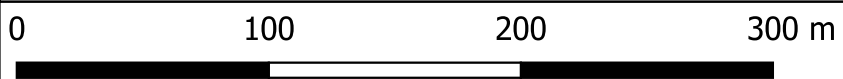

Maßstab: 1:3000


Nakenstorf

Stand:
22.05.2023

258: 1.1

Prozentuale Auswertung der Gemeinde Zurow		
Versorgungsart	Gebäudeanzahl	Anteil in %
Grundschutz	1246	97.27
nicht versorgt	19	1.48
Notfallversorgung	16	1.25


Prozentuale Auswertung des Orts- / Gemeindeteils Nakenstorf		
Versorgungsart	Gebäudeanzahl	Anteil in %
Grundschutz	271	96.79
nicht versorgt	1	0.36
Notfallversorgung	8	2.86

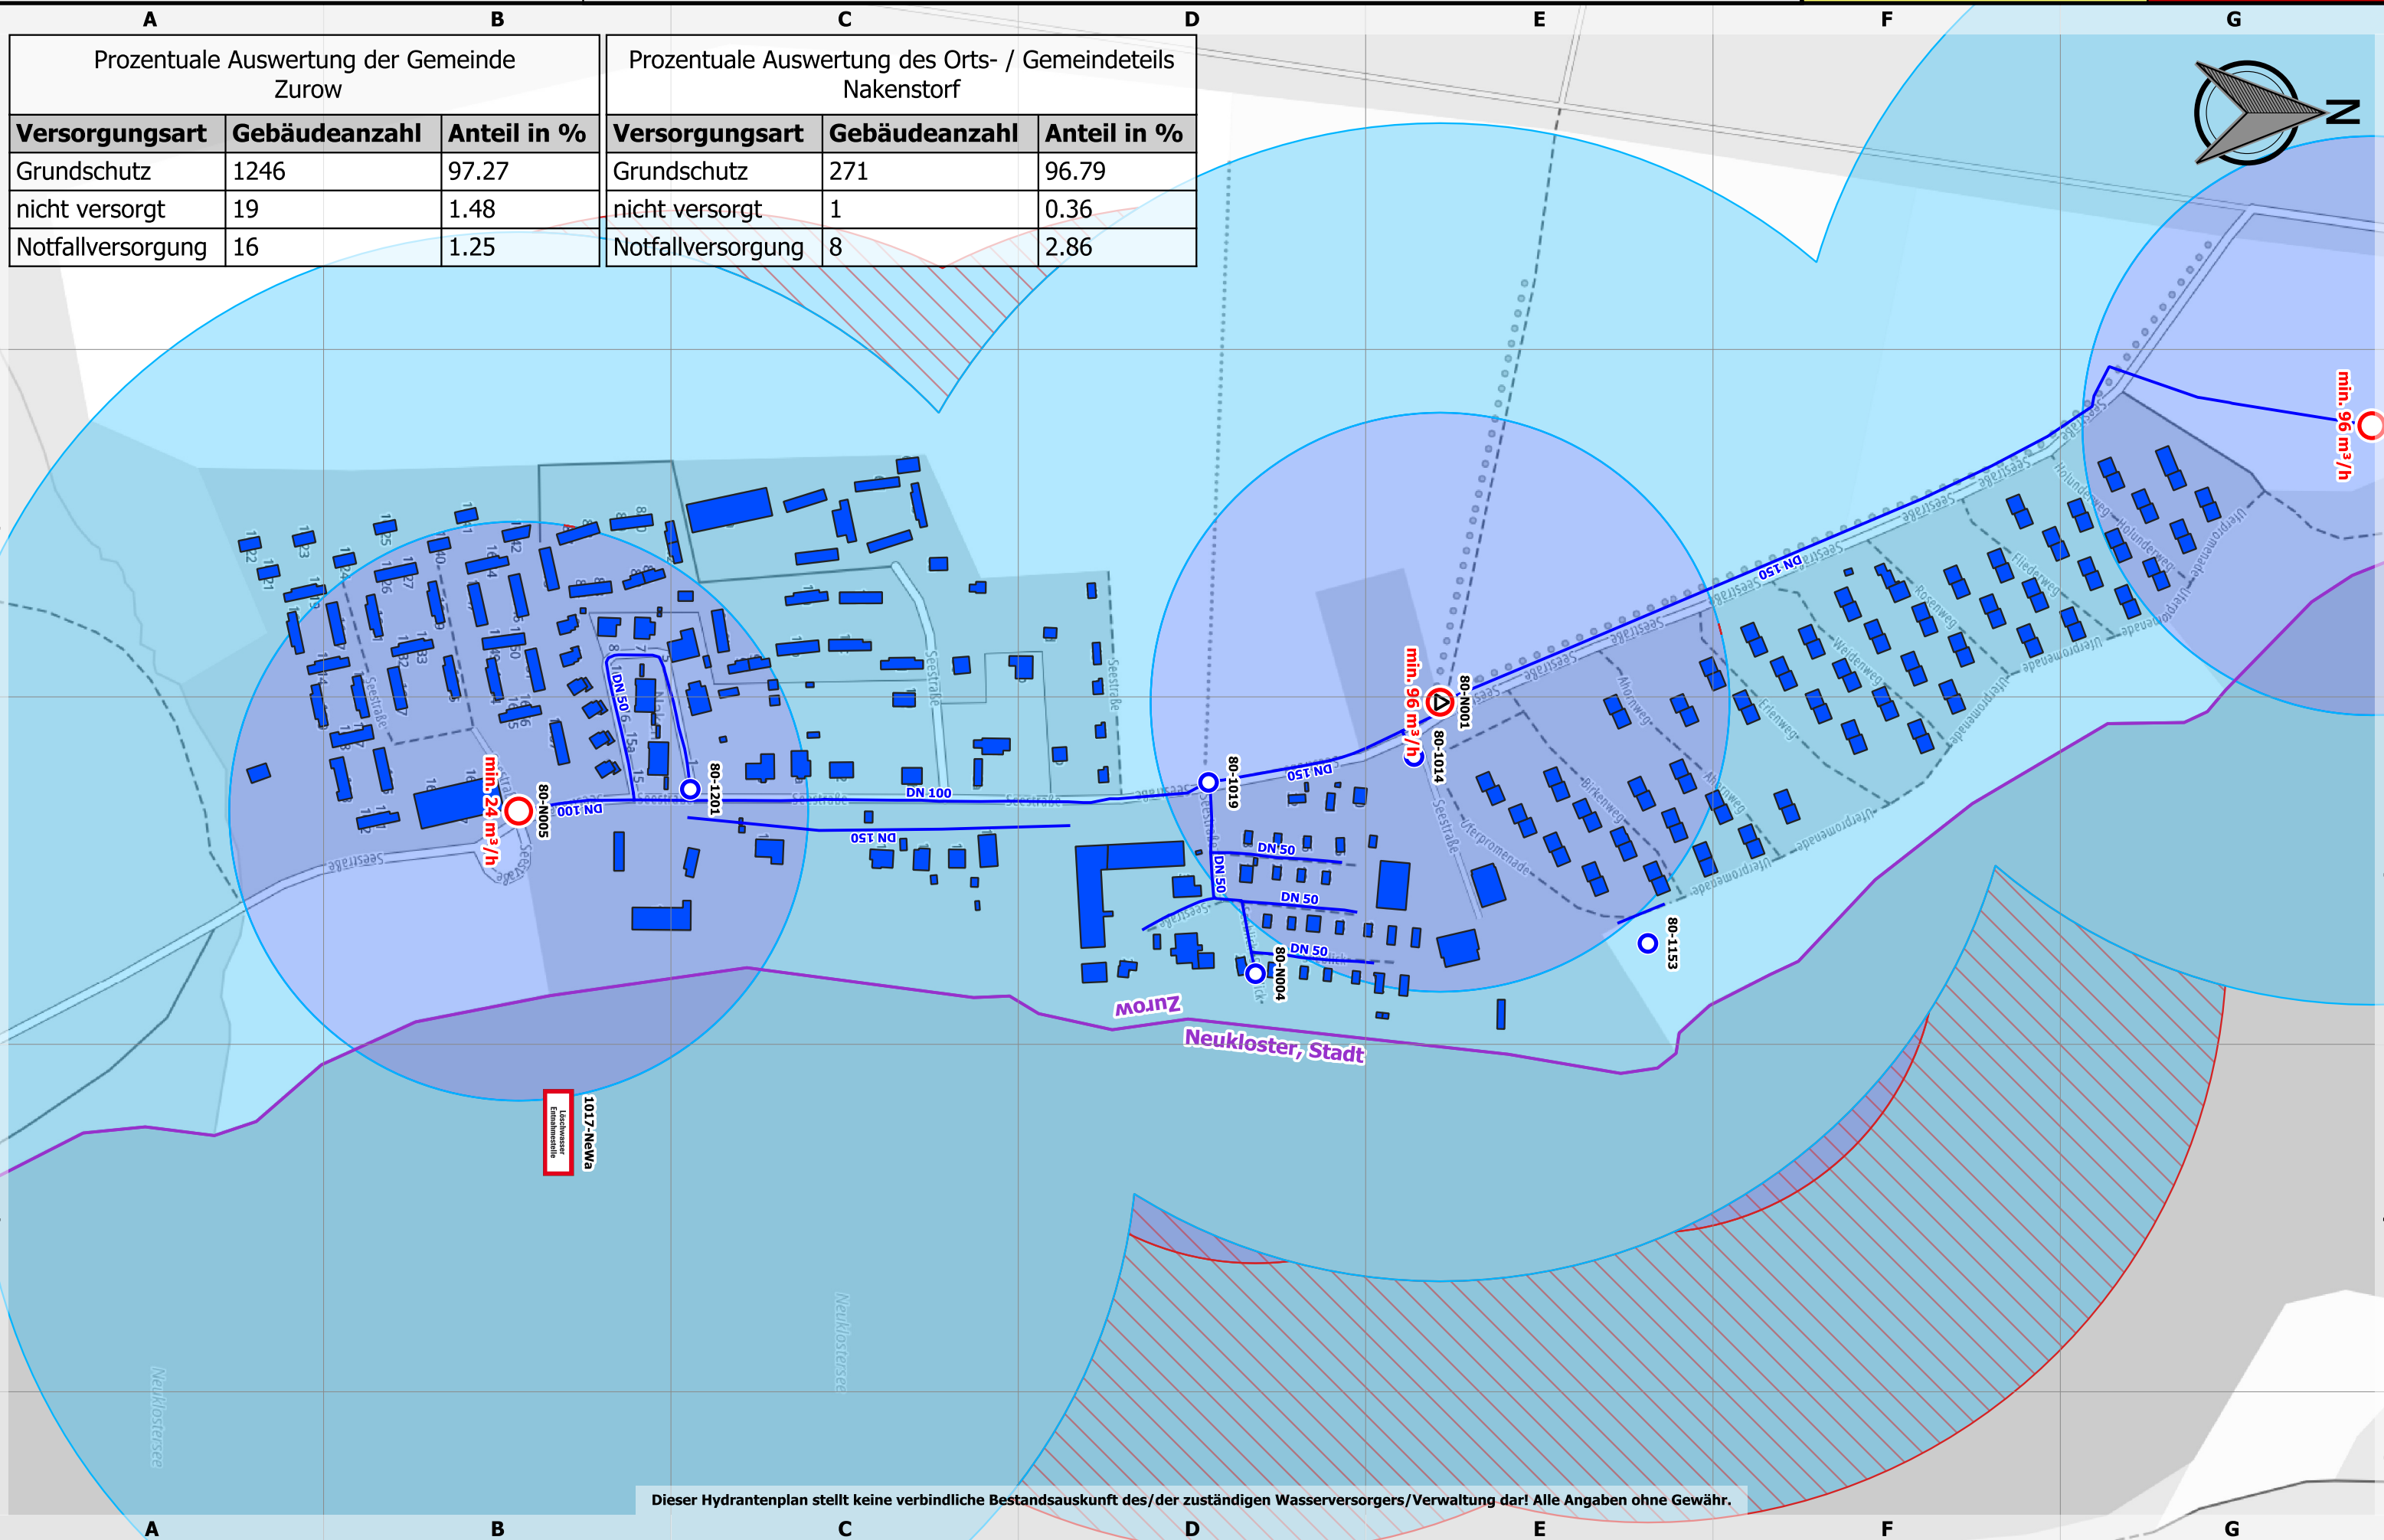



Landkreis Nordwestmecklenburg
FD Kataster und Vermessung
Stabsstelle Geodatenzentrum
Börzower Weg 3
23936 Grevesmühlen

Löschwasser- und Hydrantenkataster

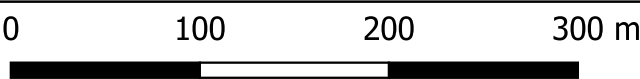


Maßstab: 1:4000

Reinstorf

Stand:
22.05.2023

260: 1.1

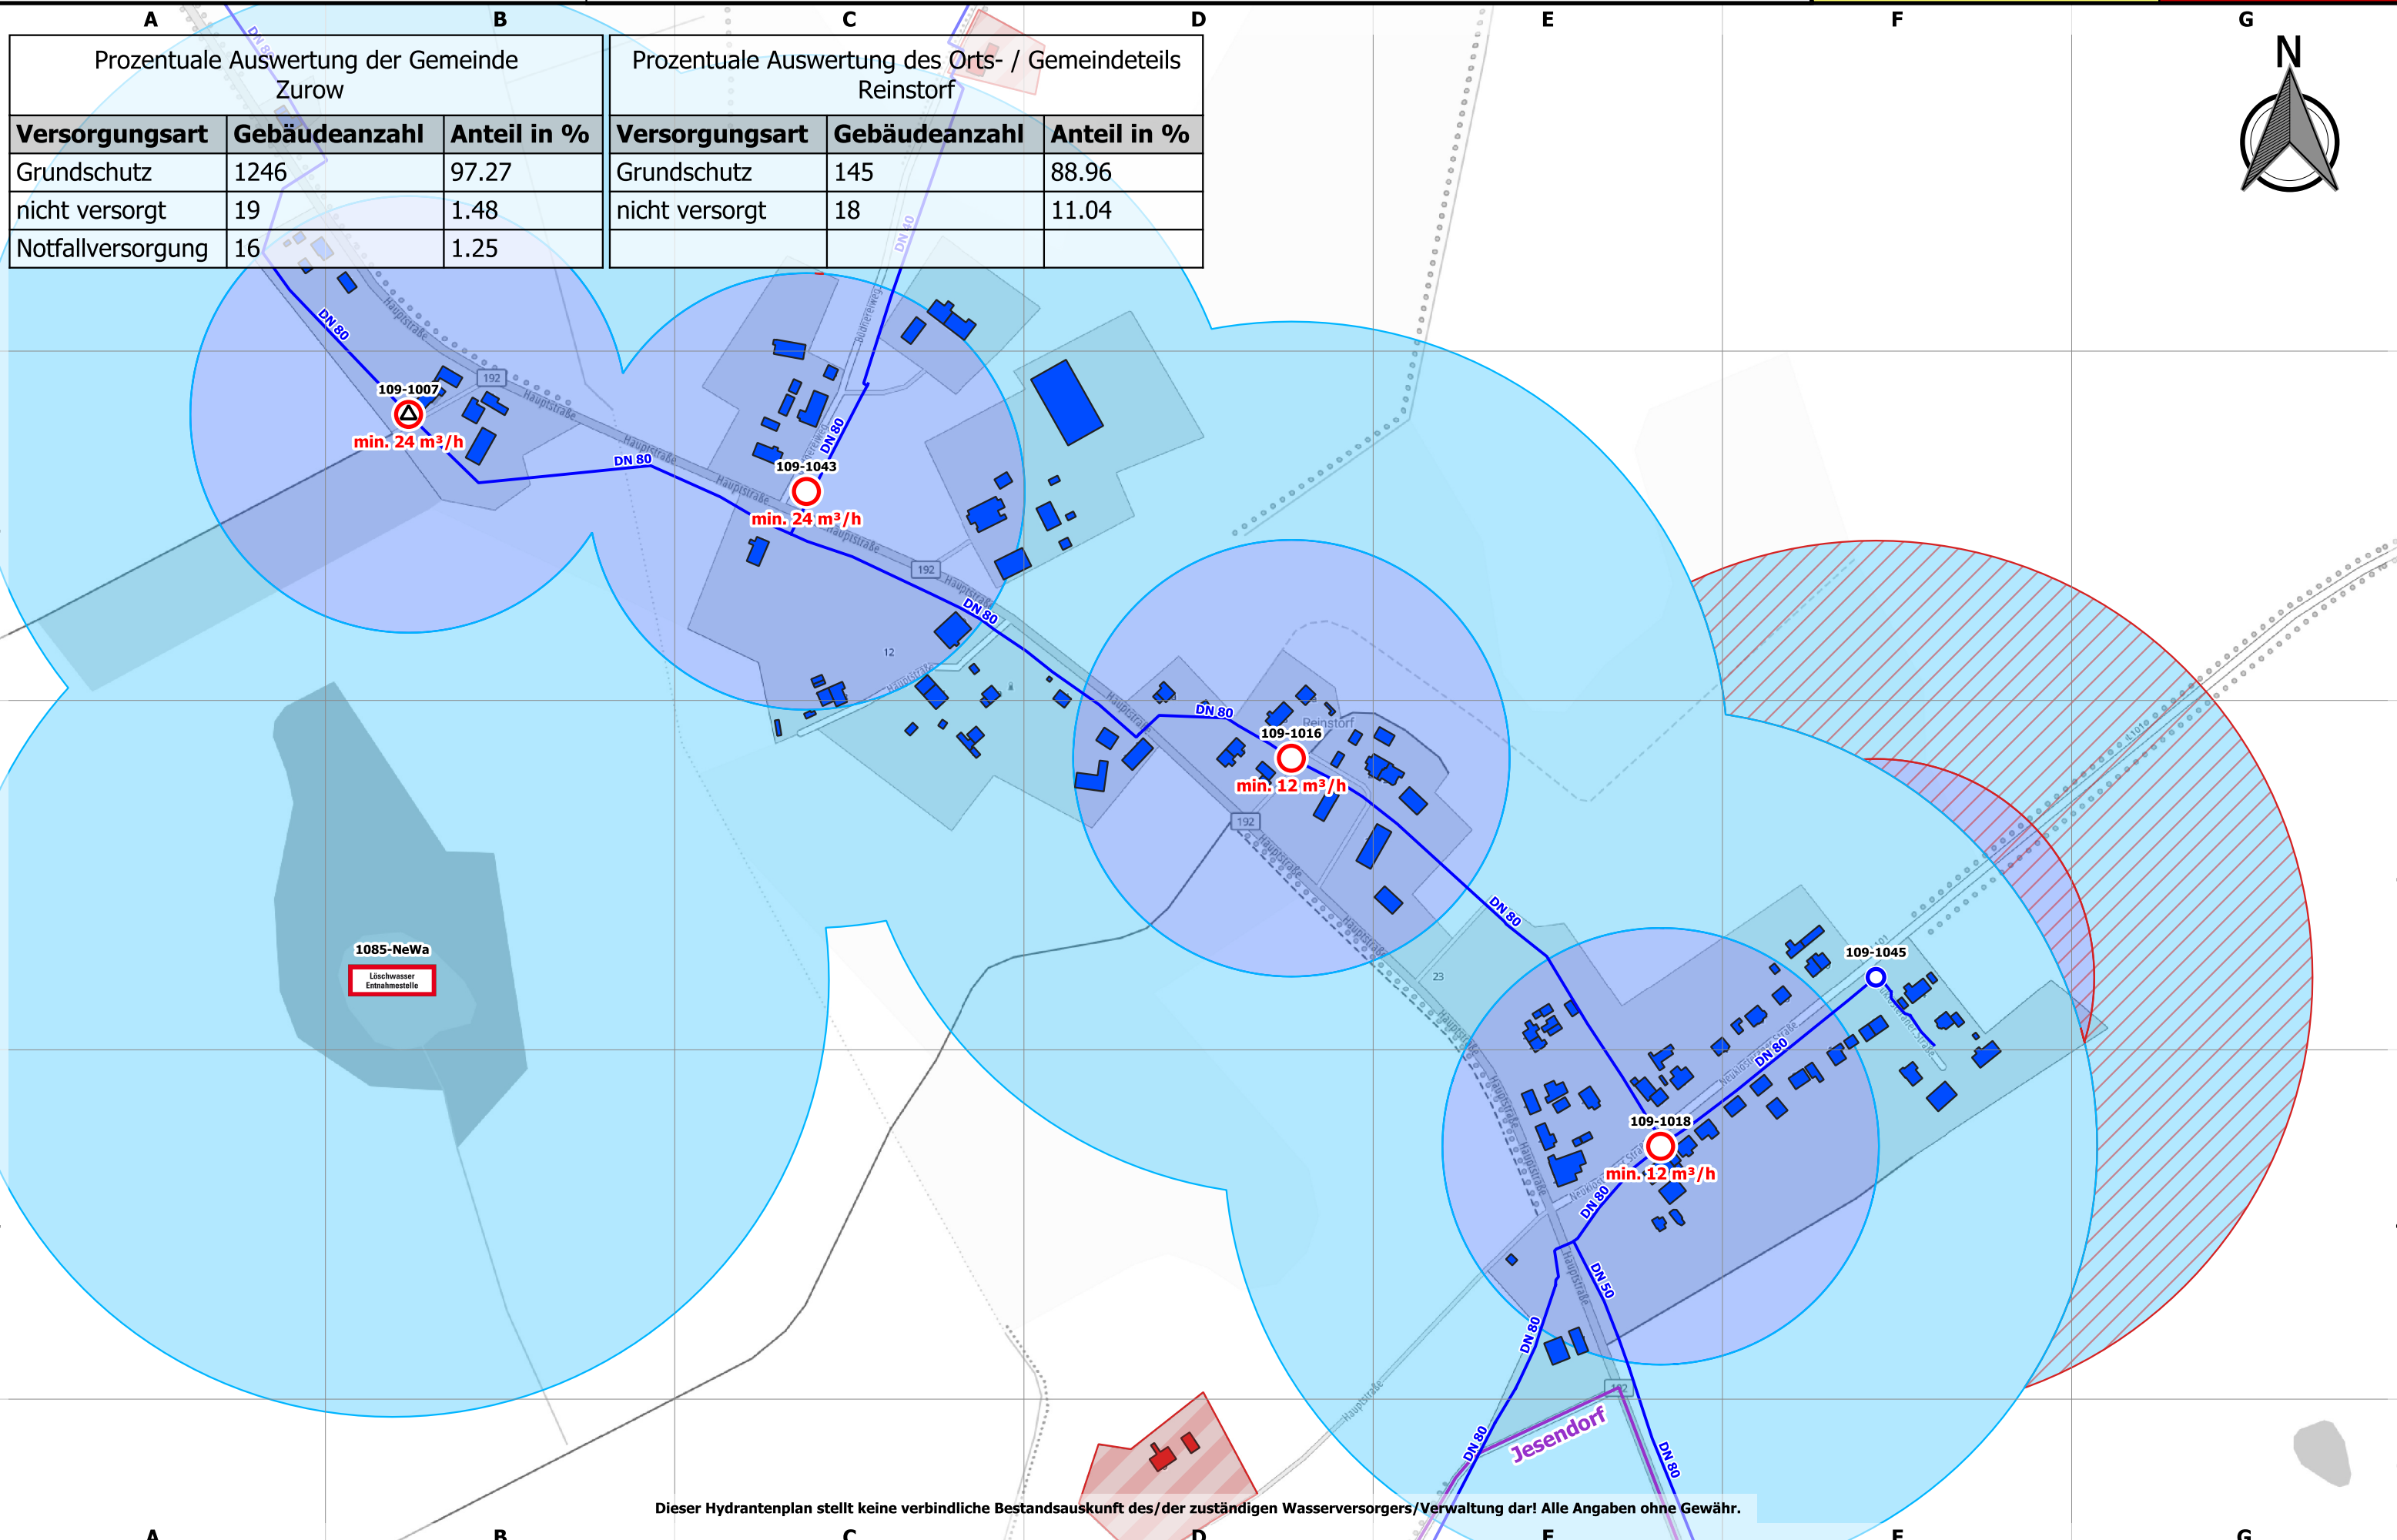

Prozentuale Auswertung der Gemeinde Zurow		
Versorgungsart	Gebäudeanzahl	Anteil in %
Grundschutz	1246	97.27
nicht versorgt	19	1.48
Notfallversorgung	16	1.25


Prozentuale Auswertung des Orts- / Gemeindeteils Reinstorf		
Versorgungsart	Gebäudeanzahl	Anteil in %
Grundschutz	145	88.96
nicht versorgt	18	11.04

Dieser Hydrantenplan stellt keine verbindliche Bestandsauskunft des/der zuständigen Wasserversorgers/Verwaltung dar! Alle Angaben ohne Gewähr.



Landkreis Nordwestmecklenburg
FD Kataster und Vermessung
Stabsstelle Geodatenzentrum
Börzower Weg 3
23936 Grevesmühlen

Löschwasser- und Hydrantenkataster

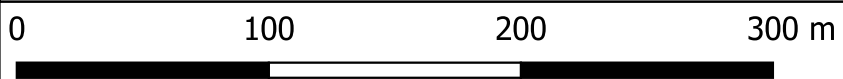


Maßstab: 1:3000

Schmakentin

Stand:
22.05.2023

262: 1.1

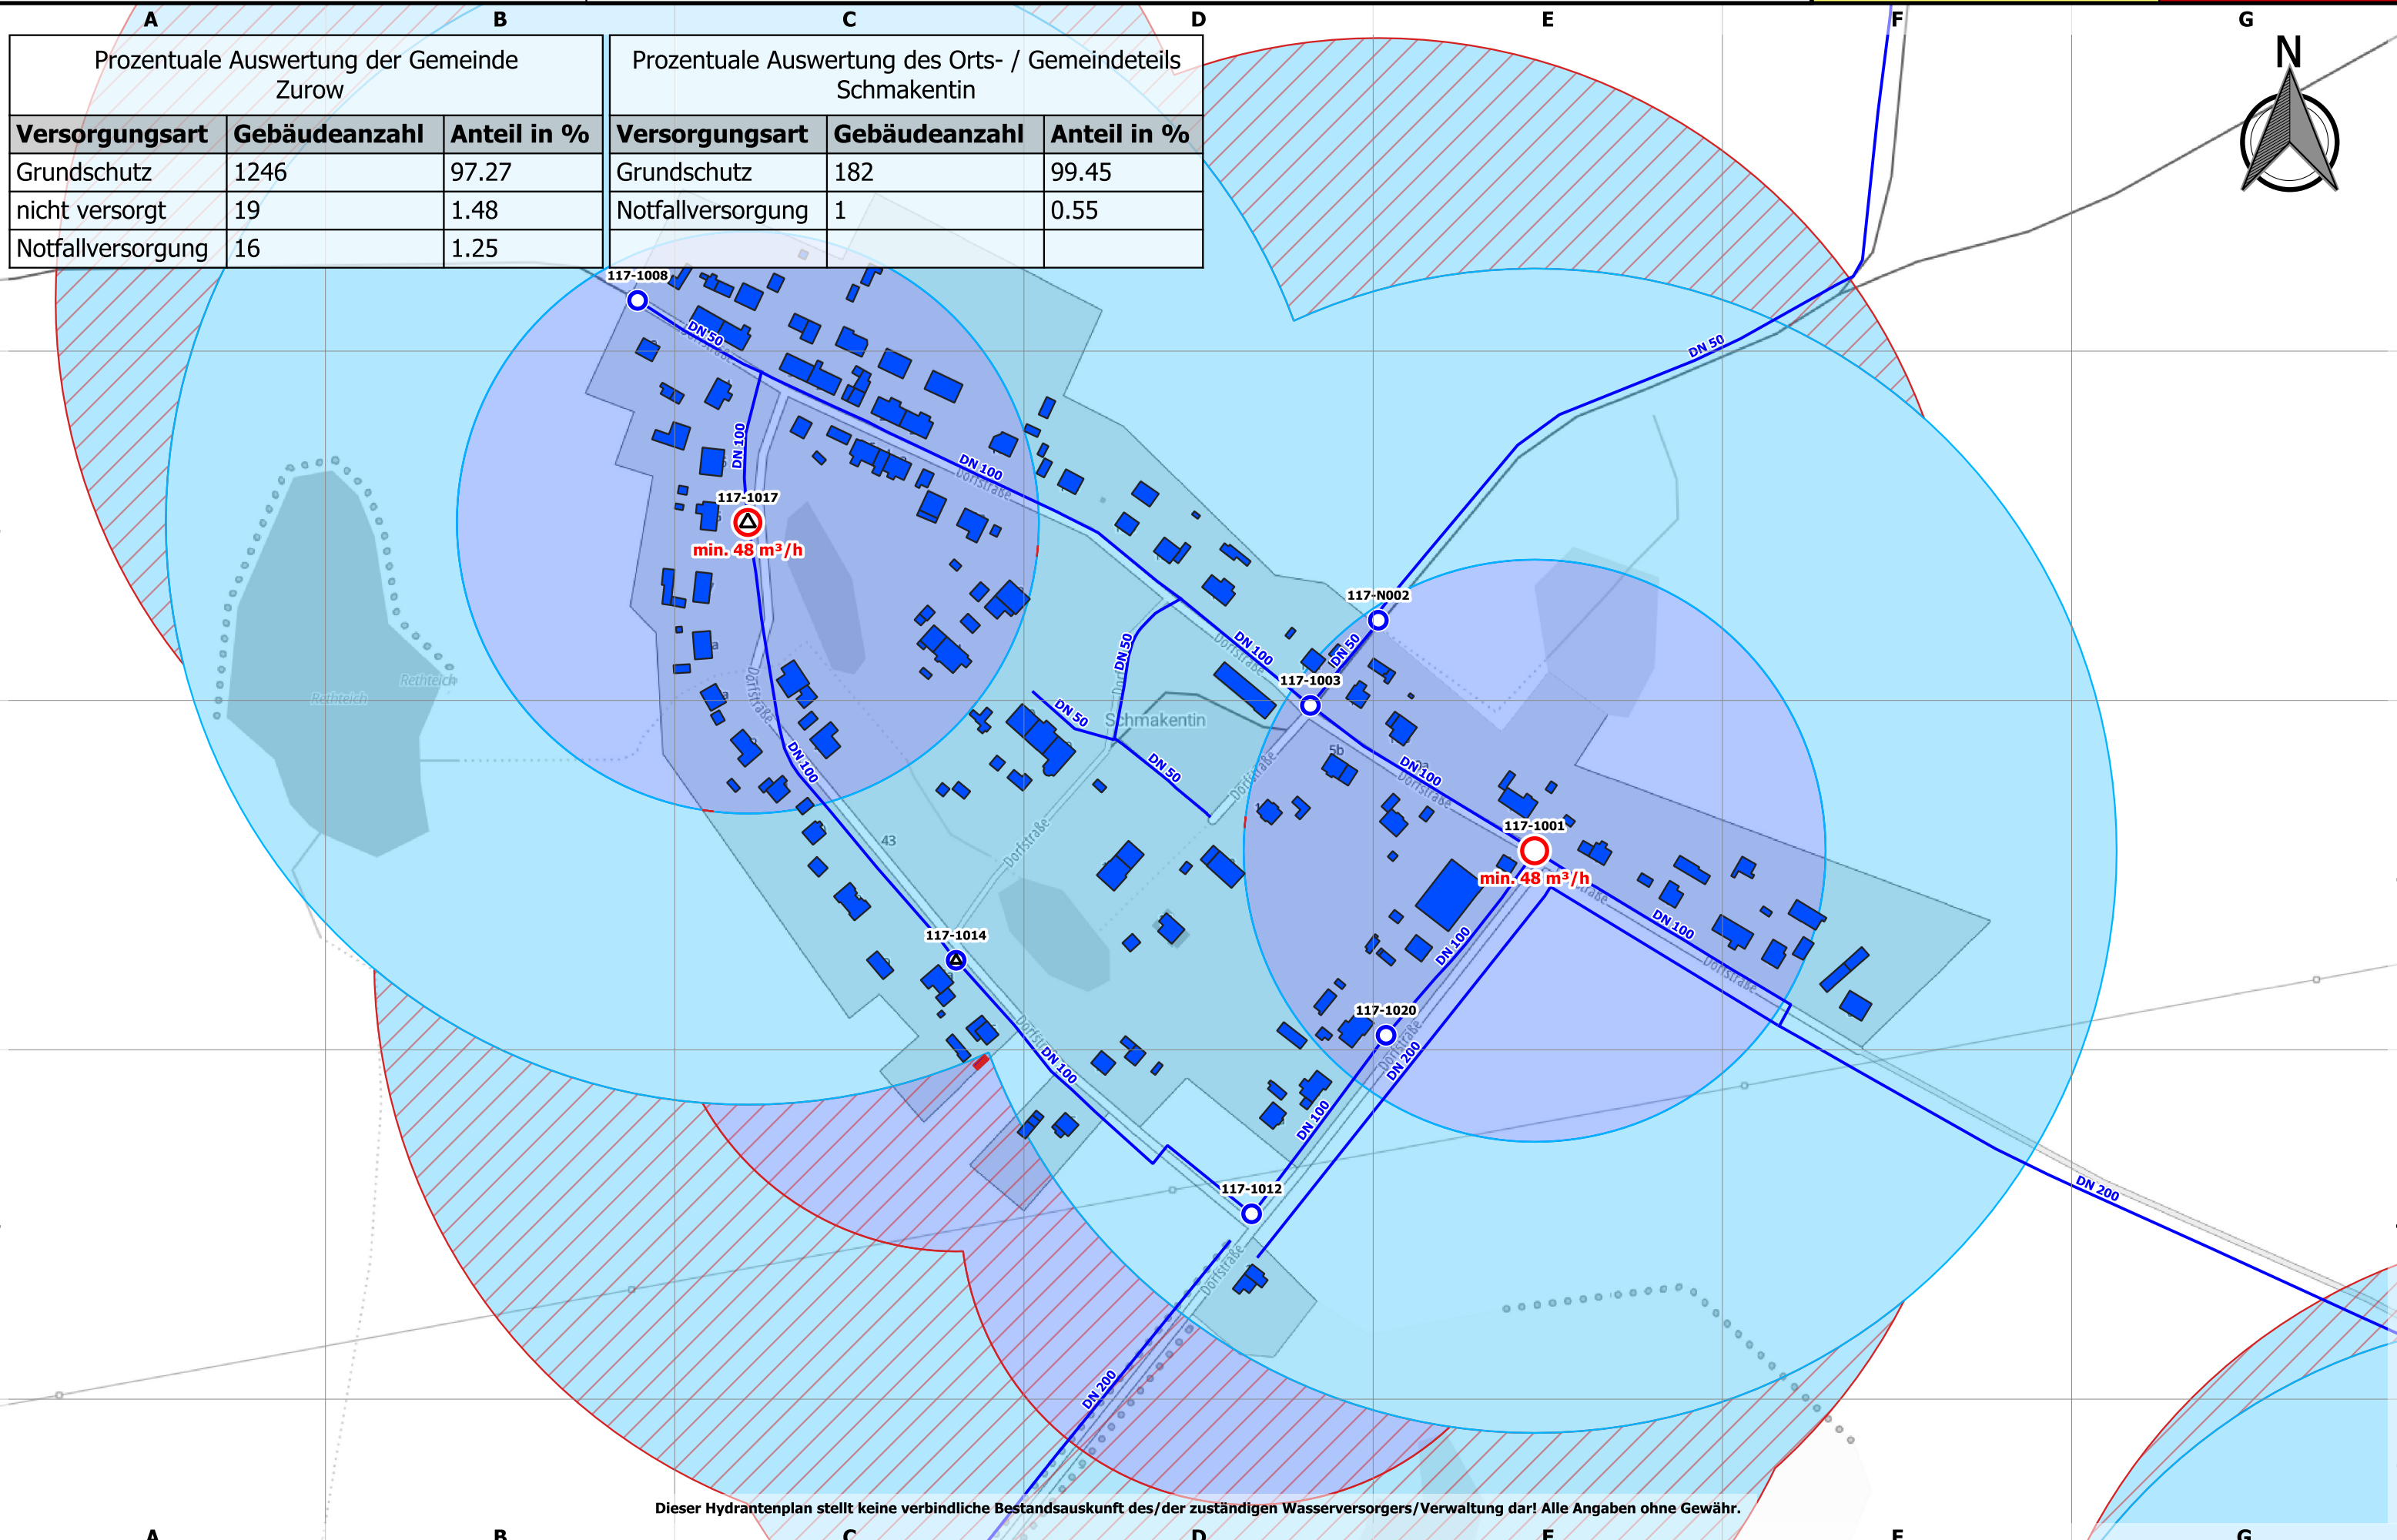

Prozentuale Auswertung der Gemeinde Zurow		
Versorgungsart	Gebäudeanzahl	Anteil in %
Grundschutz	1246	97.27
nicht versorgt	19	1.48
Notfallversorgung	16	1.25


Prozentuale Auswertung des Orts- / Gemeindeteils Schmakentin		
Versorgungsart	Gebäudeanzahl	Anteil in %
Grundschutz	182	99.45
Notfallversorgung	1	0.55

Dieser Hydrantenplan stellt keine verbindliche Bestandsauskunft des/der zuständigen Wasserversorgers/Verwaltung dar! Alle Angaben ohne Gewähr.



Landkreis Nordwestmecklenburg
FD Kataster und Vermessung
Stabsstelle Geodatenzentrum
Börzower Weg 3
23936 Grevesmühlen

Löschwasser- und Hydrantenkataster

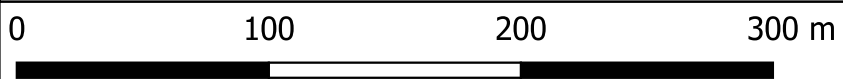

Maßstab: 1:3000


Zurow

Stand:
22.05.2023

266: 1.1

Prozentuale Auswertung der Gemeinde Zurow		
Versorgungsart	Gebäudeanzahl	Anteil in %
Grundschatz	1246	97.27
nicht versorgt	19	1.48
Notfallversorgung	16	1.25

Prozentuale Auswertung des Orts- / Gemeindeteils Zurow		
Versorgungsart	Gebäudeanzahl	Anteil in %
Grundschatz	271	100.00

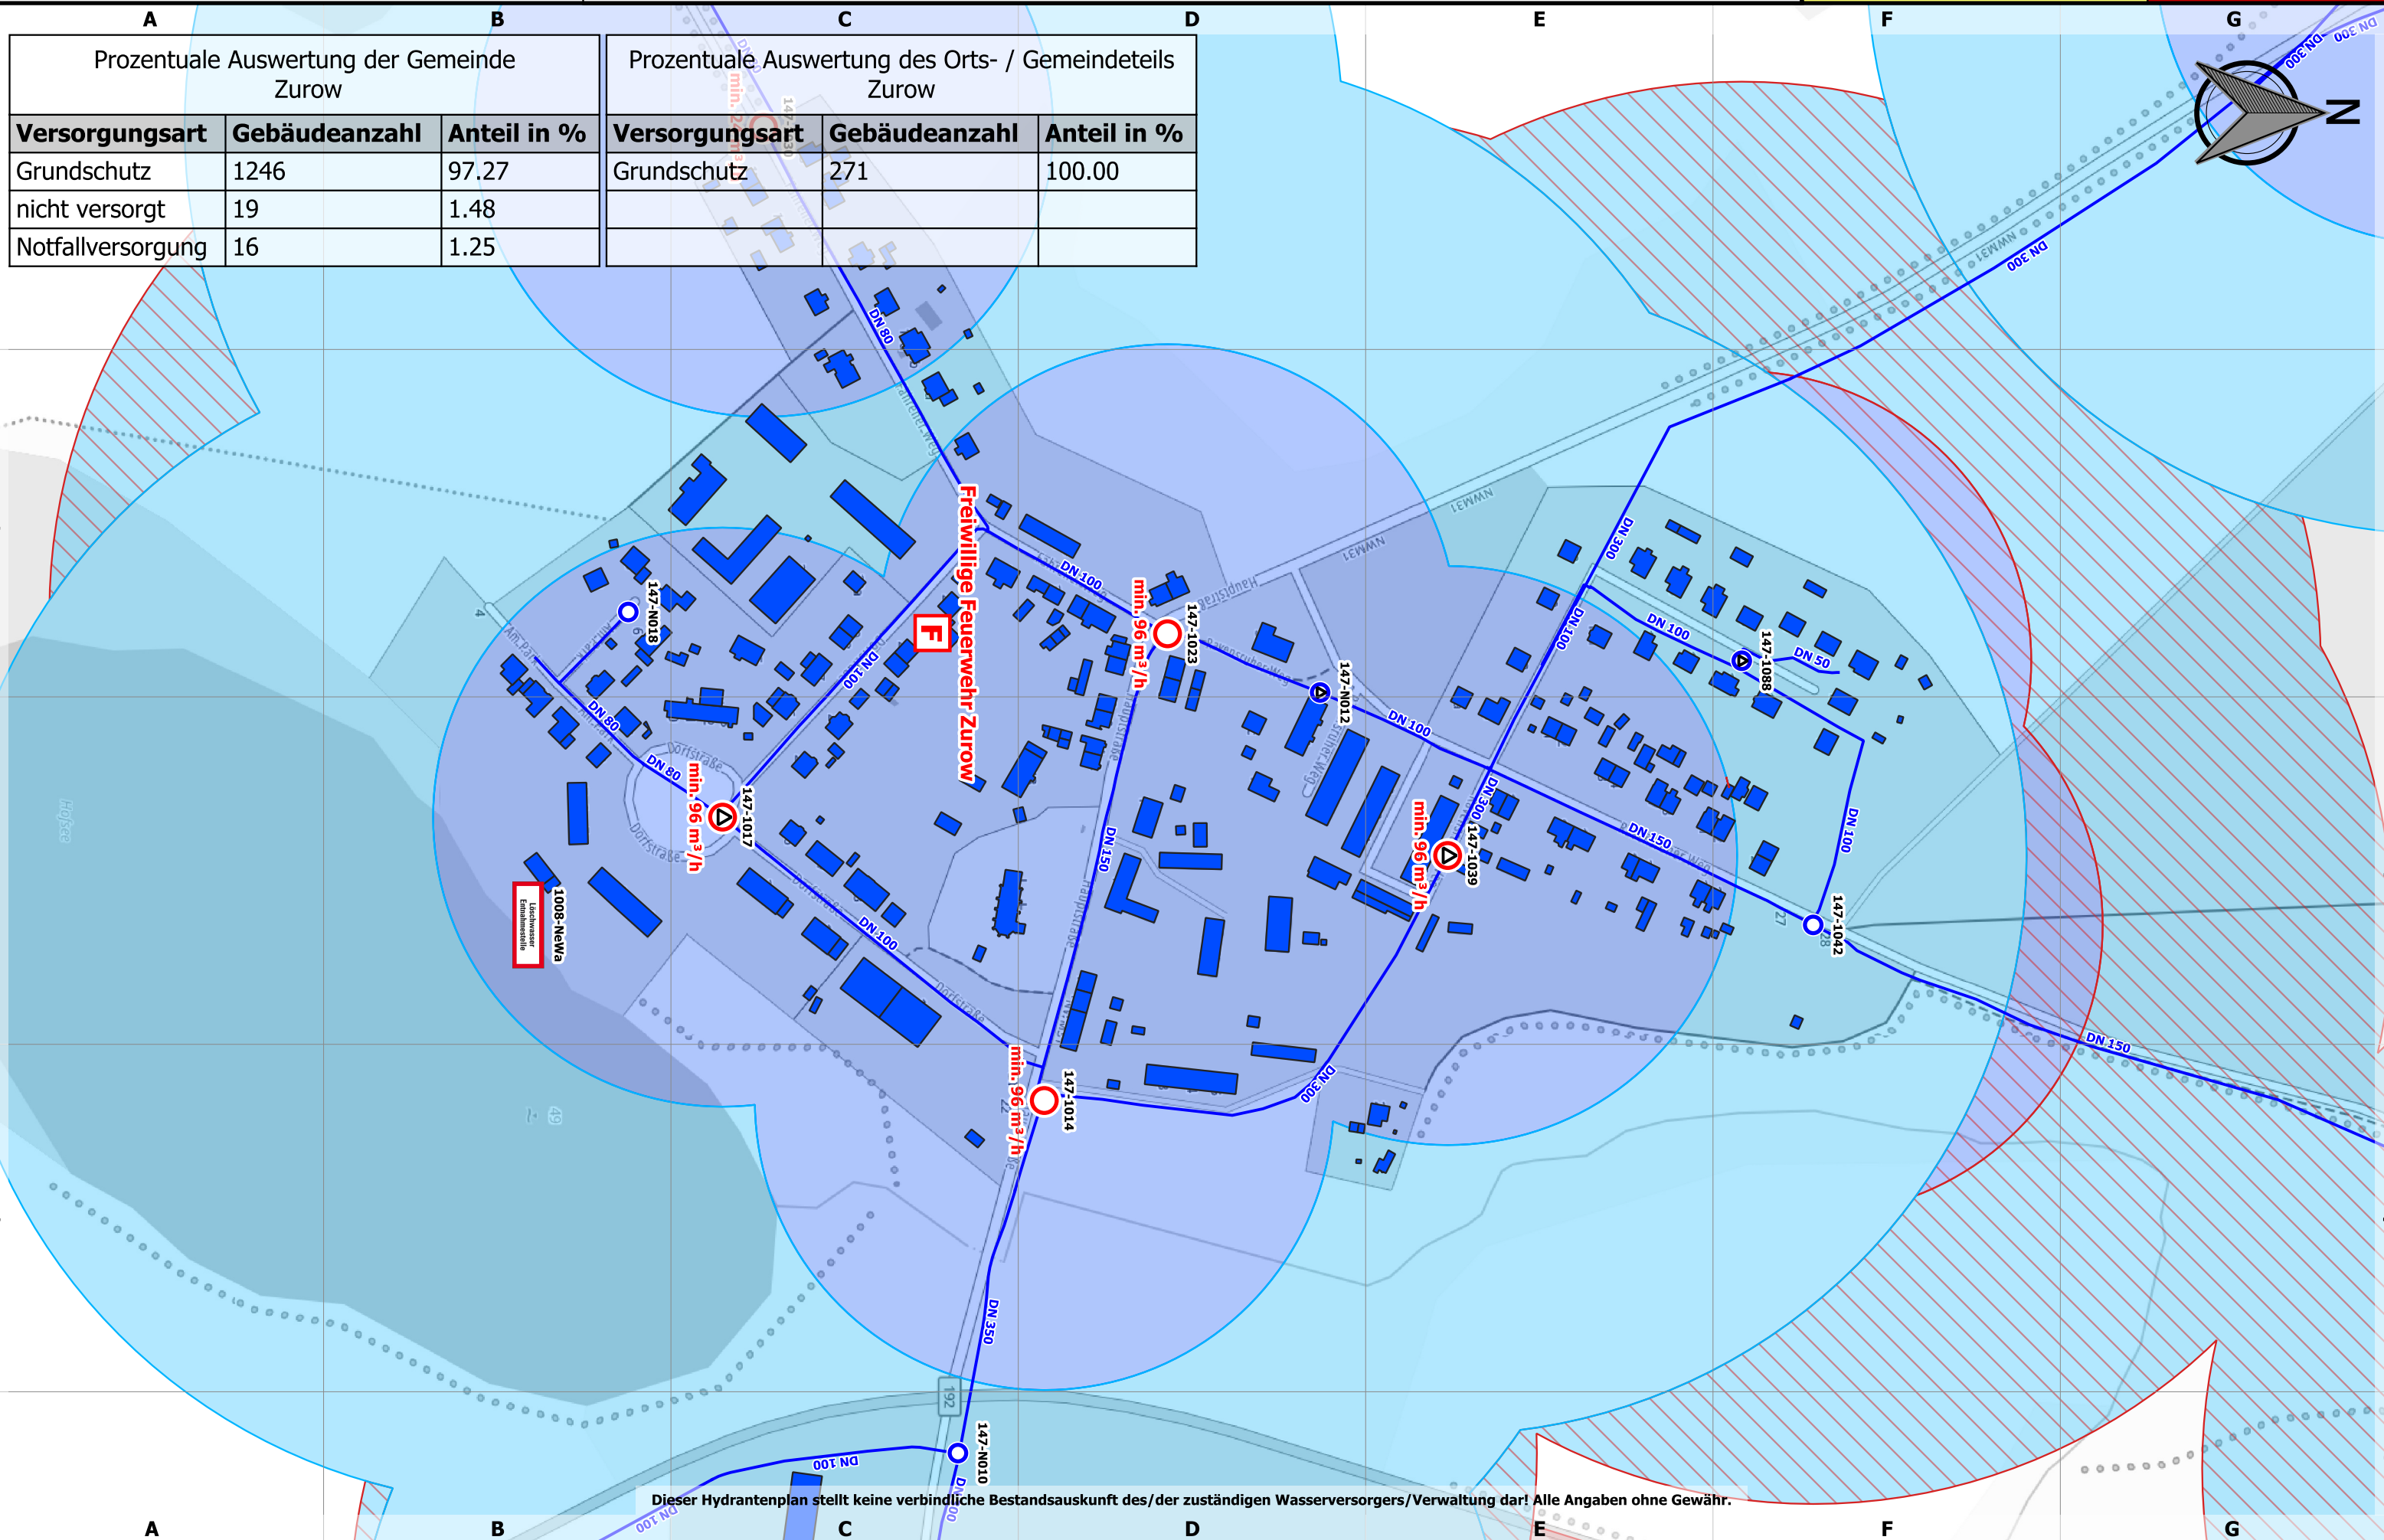


Dieser Hydrantenplan stellt keine verbindliche Bestandsauskunft des/der zuständigen Wasserversorgers/Verwaltung dar! Alle Angaben ohne Gewähr.



Landkreis Nordwestmecklenburg
FD Kataster und Vermessung
Stabsstelle Geodatenzentrum
Börzower Weg 3
23936 Grevesmühlen

Löschwasser- und Hydrantenkataster

Zurow Ausbau

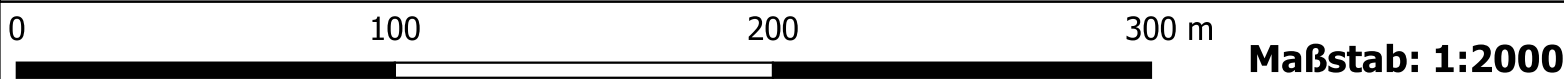


Stand:
22.05.2023

268: 1.1

Prozentuale Auswertung der Gemeinde Zurow		
Versorgungsart	Gebäudeanzahl	Anteil in %
Grundschutz	1246	97.27
nicht versorgt	19	1.48
Notfallversorgung	16	1.25

Prozentuale Auswertung des Orts- / Gemeindeteils Fahren		
Versorgungsart	Gebäudeanzahl	Anteil in %
Grundschutz	71	94.67
Notfallversorgung	4	5.33

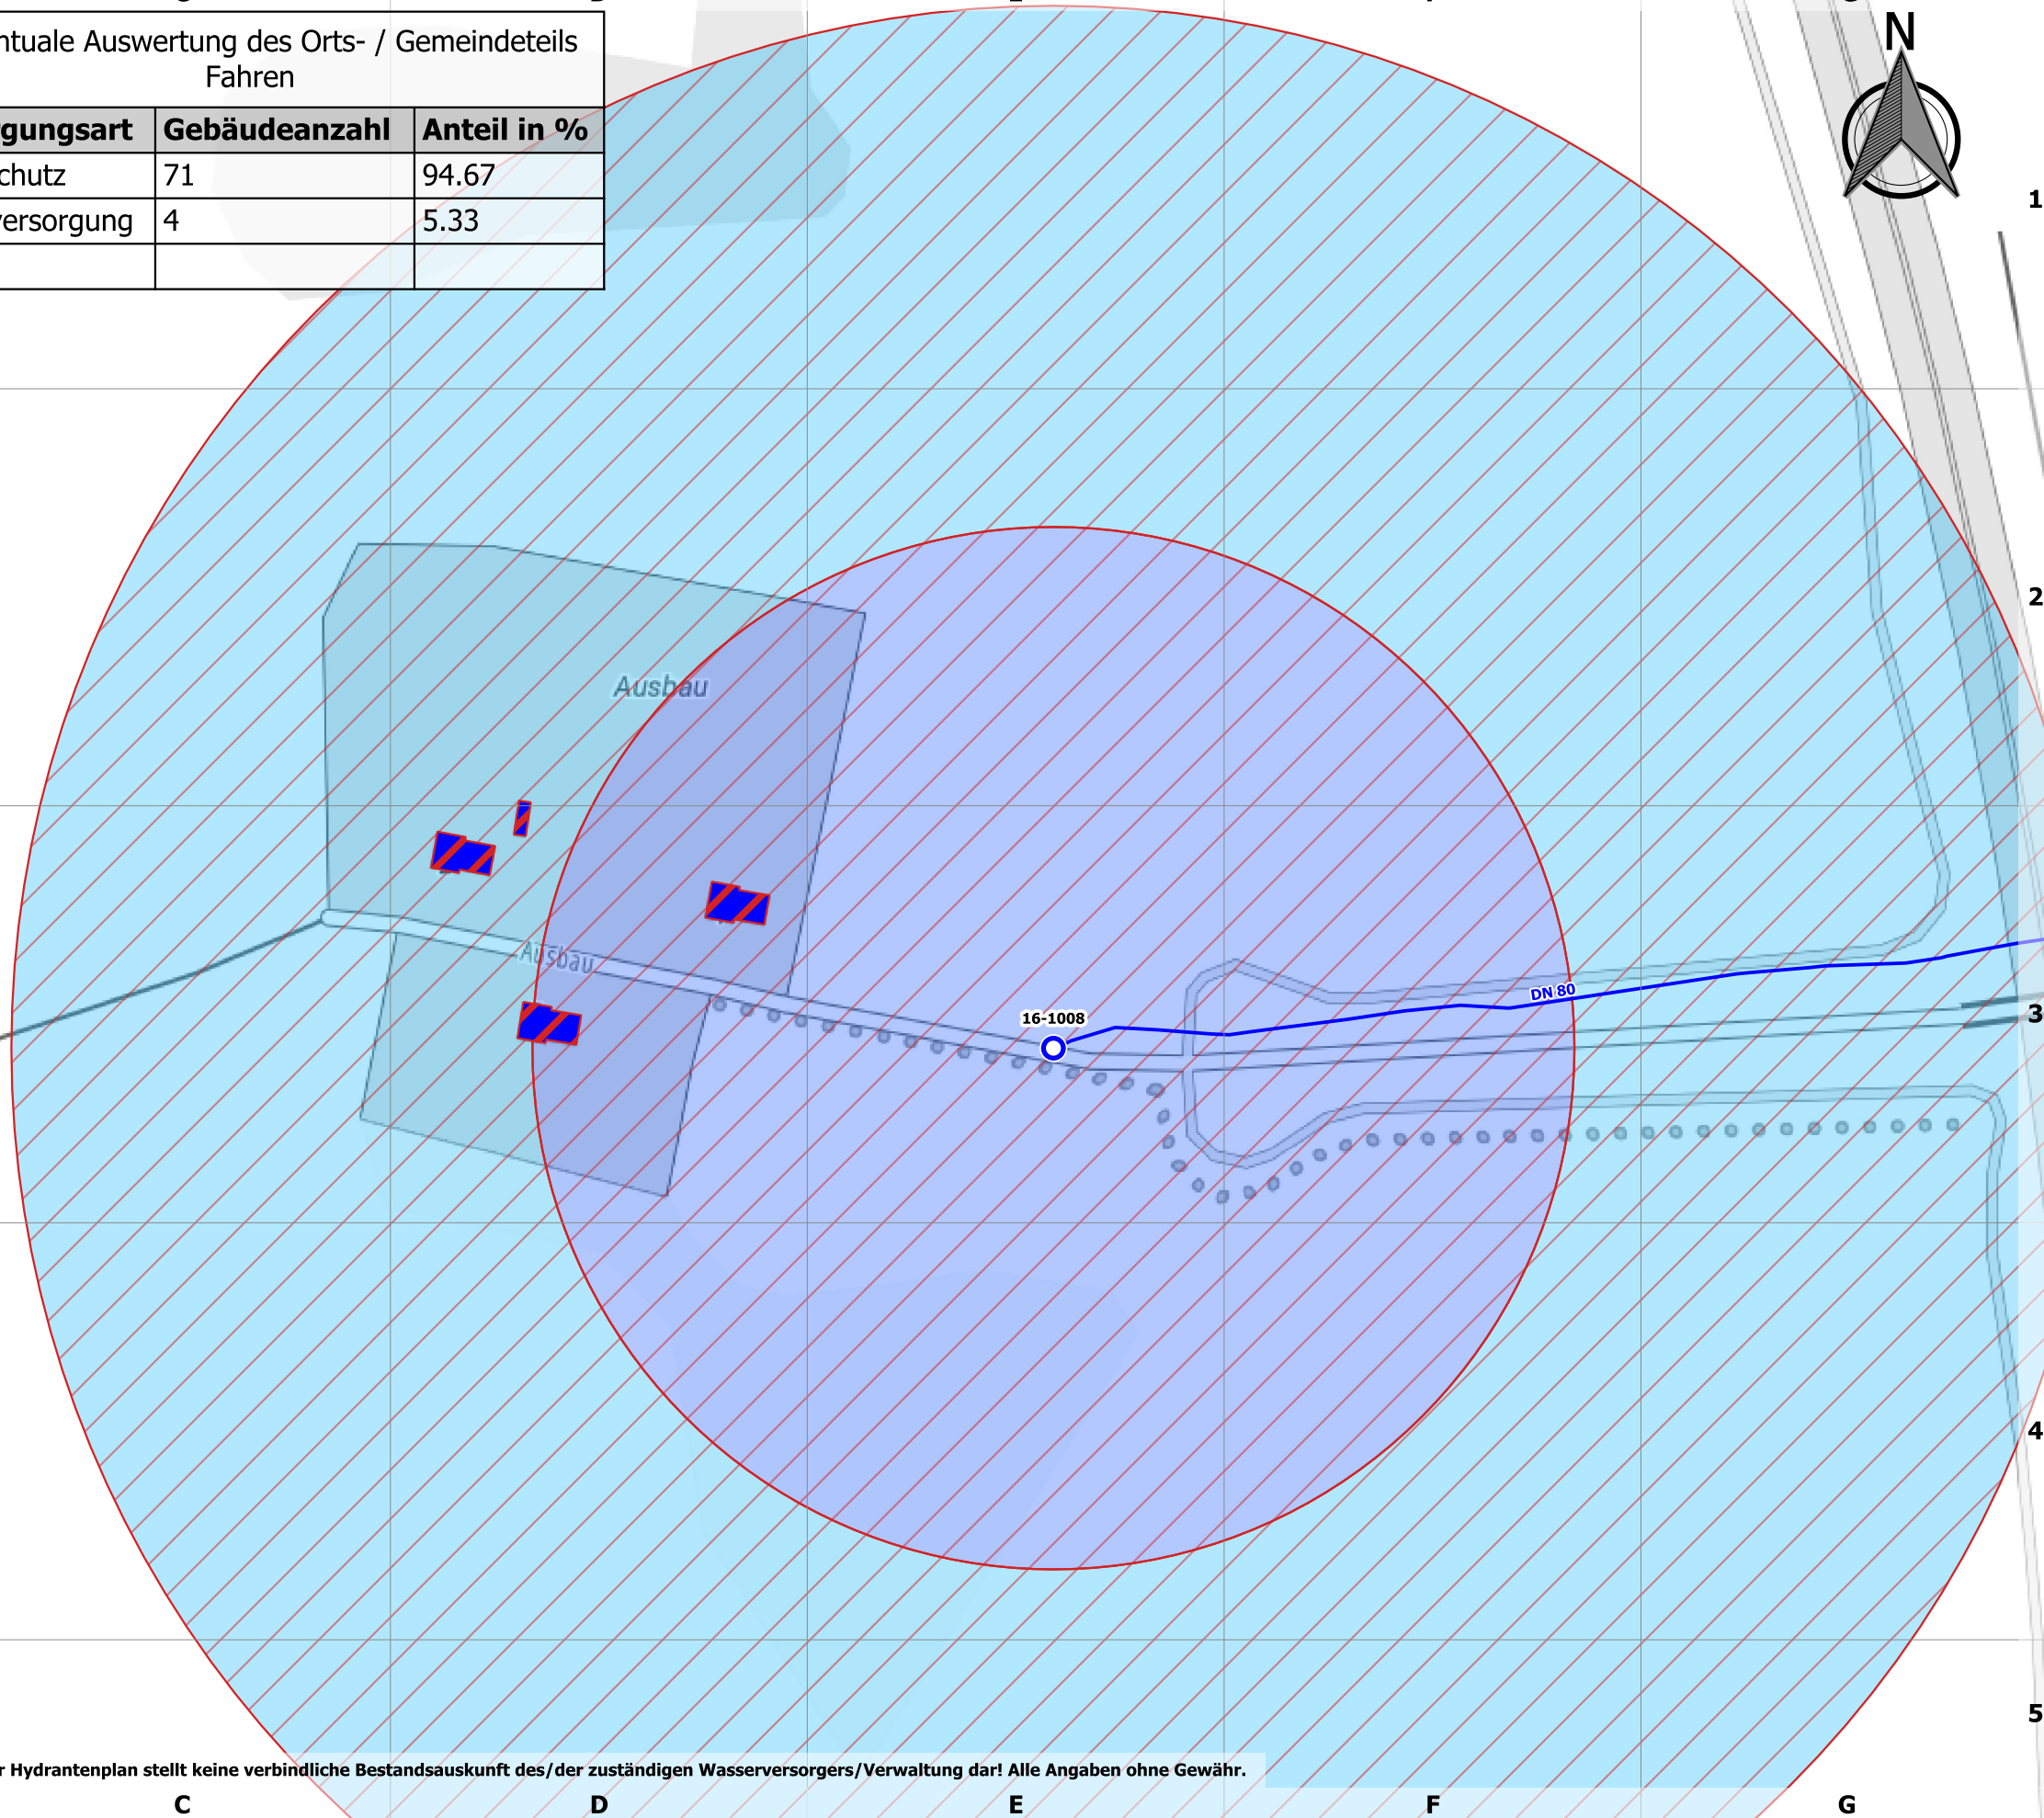

Dieser Hydrantenplan stellt keine verbindliche Bestandsauskunft des/der zuständigen Wasserversorgers/Verwaltung dar! Alle Angaben ohne Gewähr.



Landkreis Nordwestmecklenburg
FD Kataster und Vermessung
Stabsstelle Geodatenzentrum
Börzower Weg 3
23936 Grevesmühlen


Löschwasser- und Hydrantenkataster



Zurow-Meierei

Stand:
22.05.2023

270: 1.1

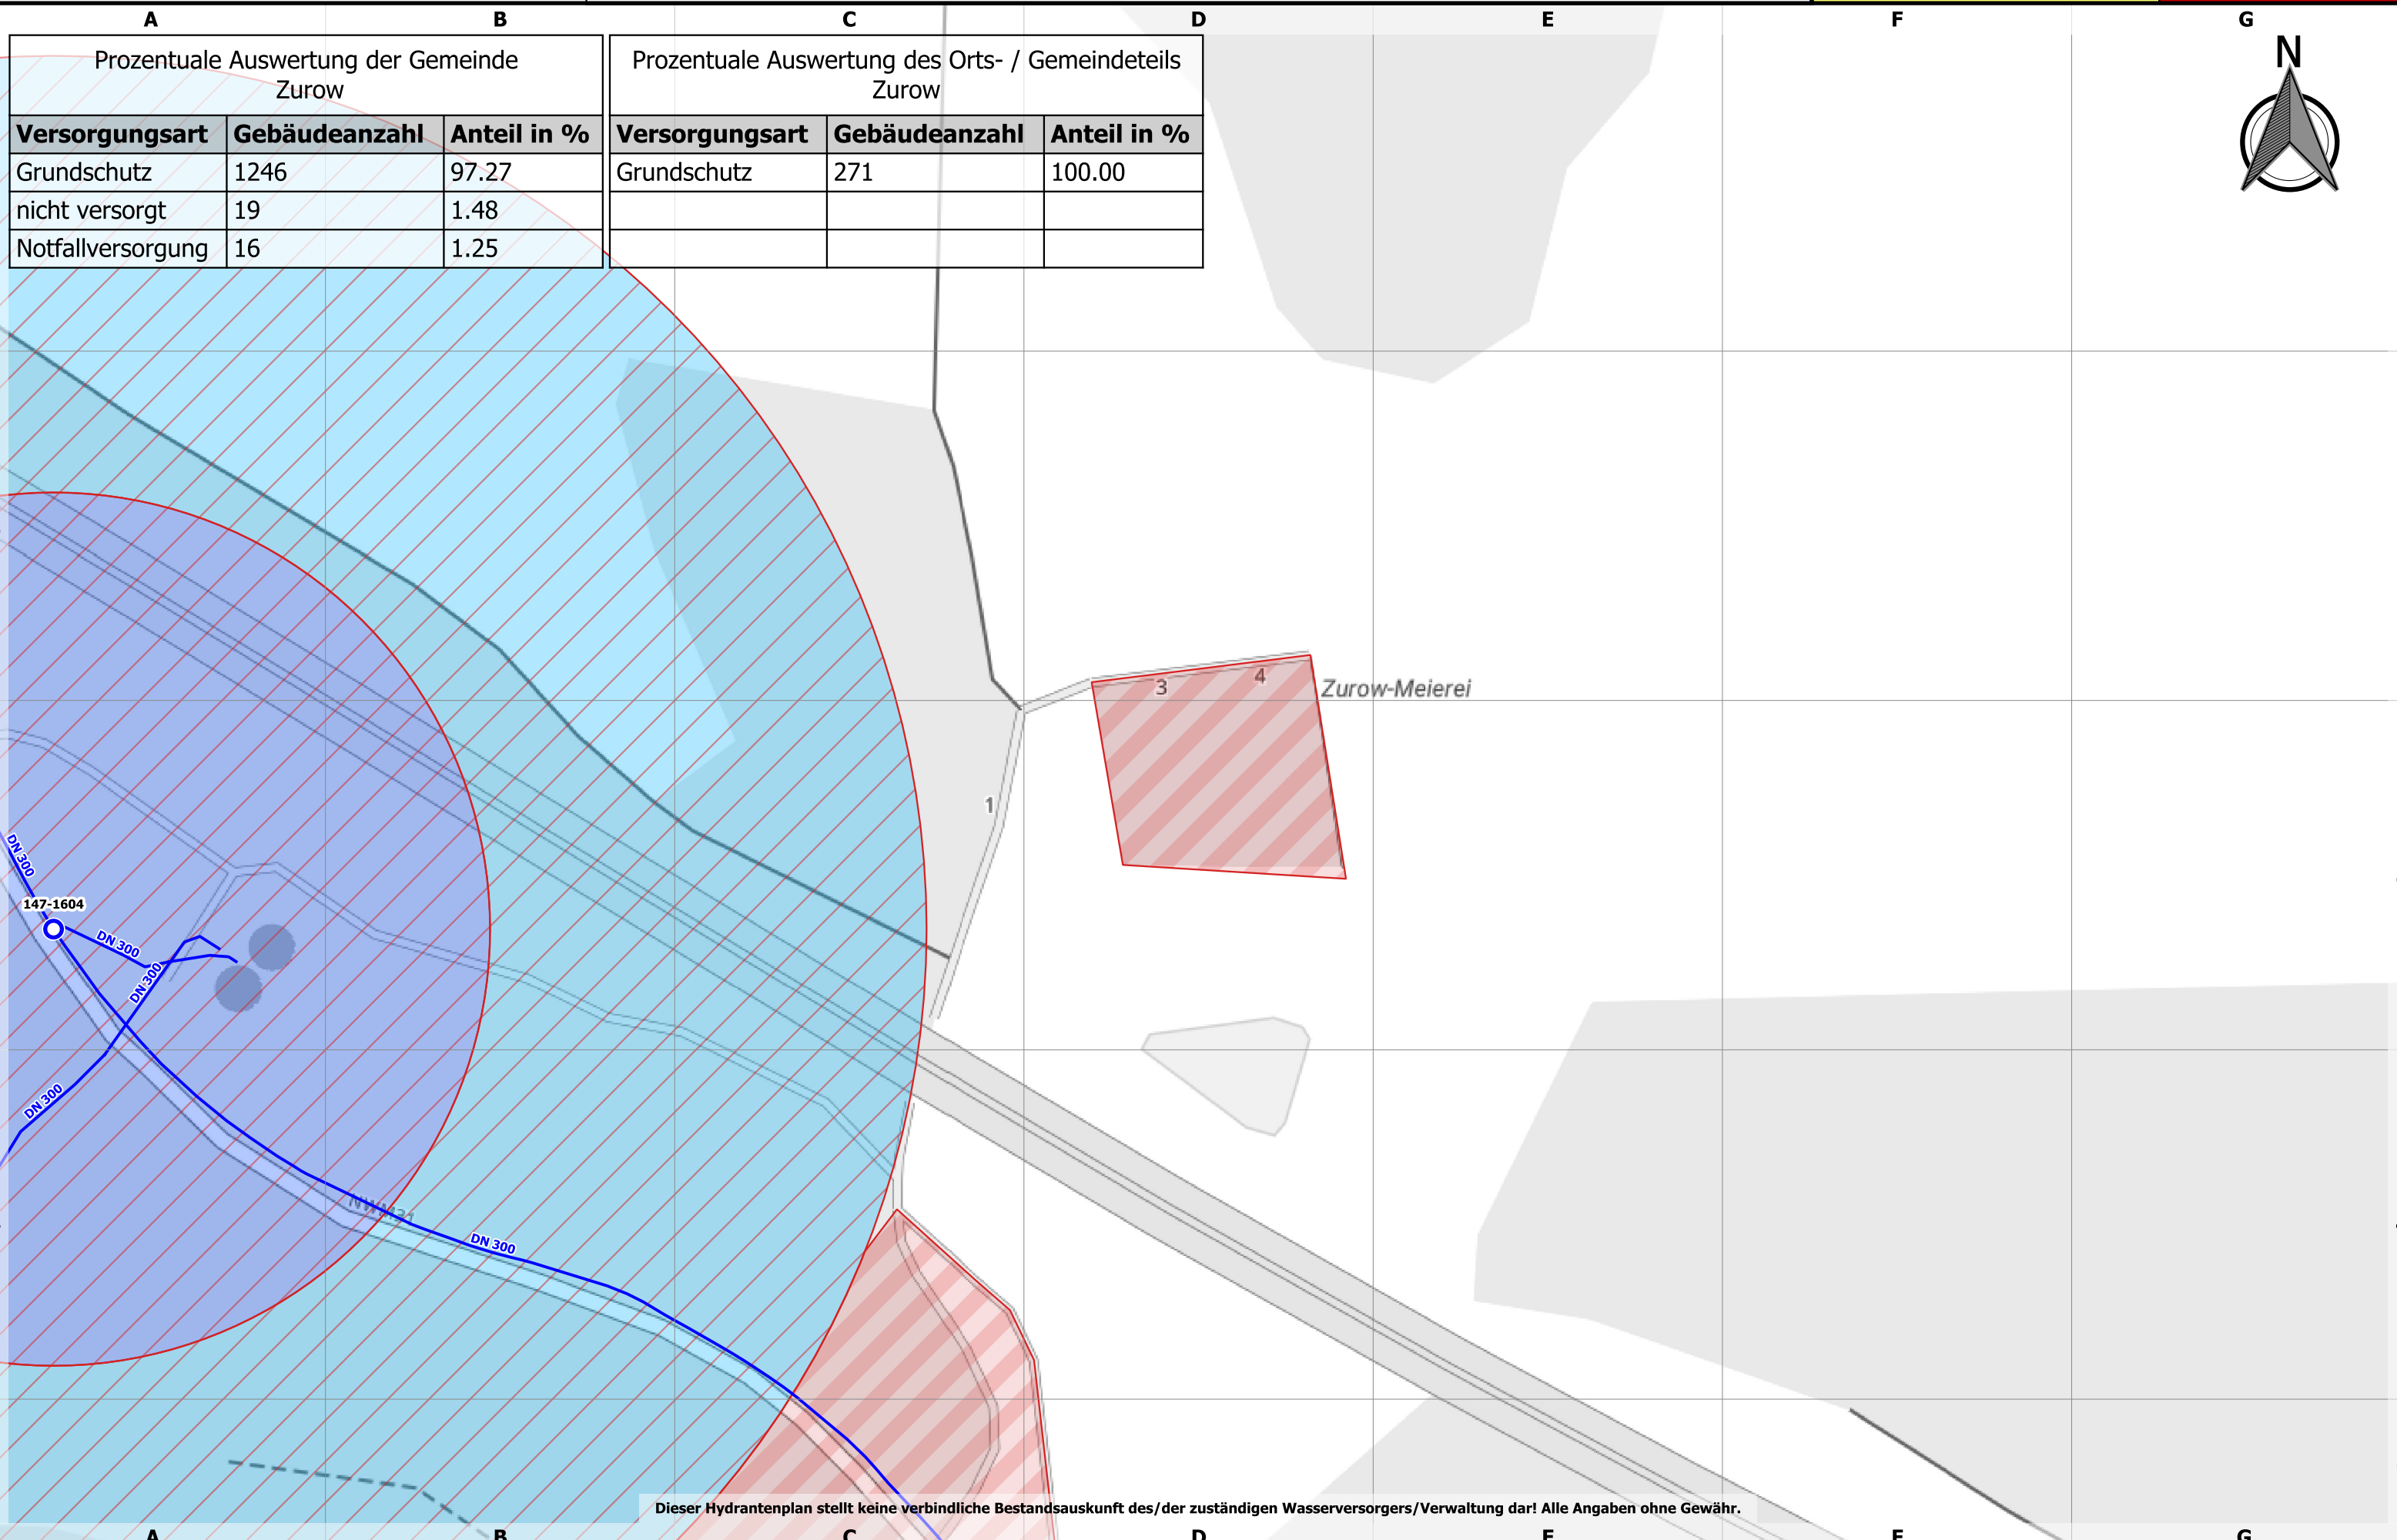

Prozentuale Auswertung der Gemeinde Zurow		
Versorgungsart	Gebäudeanzahl	Anteil in %
Grundschutz	1246	97.27
nicht versorgt	19	1.48
Notfallversorgung	16	1.25

Prozentuale Auswertung des Orts- / Gemeindeteils Zurow		
Versorgungsart	Gebäudeanzahl	Anteil in %
Grundschutz	271	100.00


Dieser Hydrantenplan stellt keine verbindliche Bestandsauskunft des/der zuständigen Wasserversorgers/Verwaltung dar! Alle Angaben ohne Gewähr.




Landkreis Nordwestmecklenburg
FD Kataster und Vermessung
Stabsstelle Geodatenzentrum
Börzower Weg 3
23936 Grevesmühlen

Löschwasser- und Hydrantenkataster

Zurow-Mühle

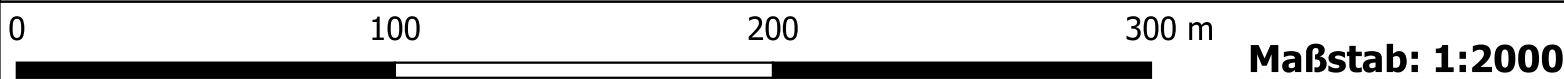

Stand: 22.05.2023
272: 1.1

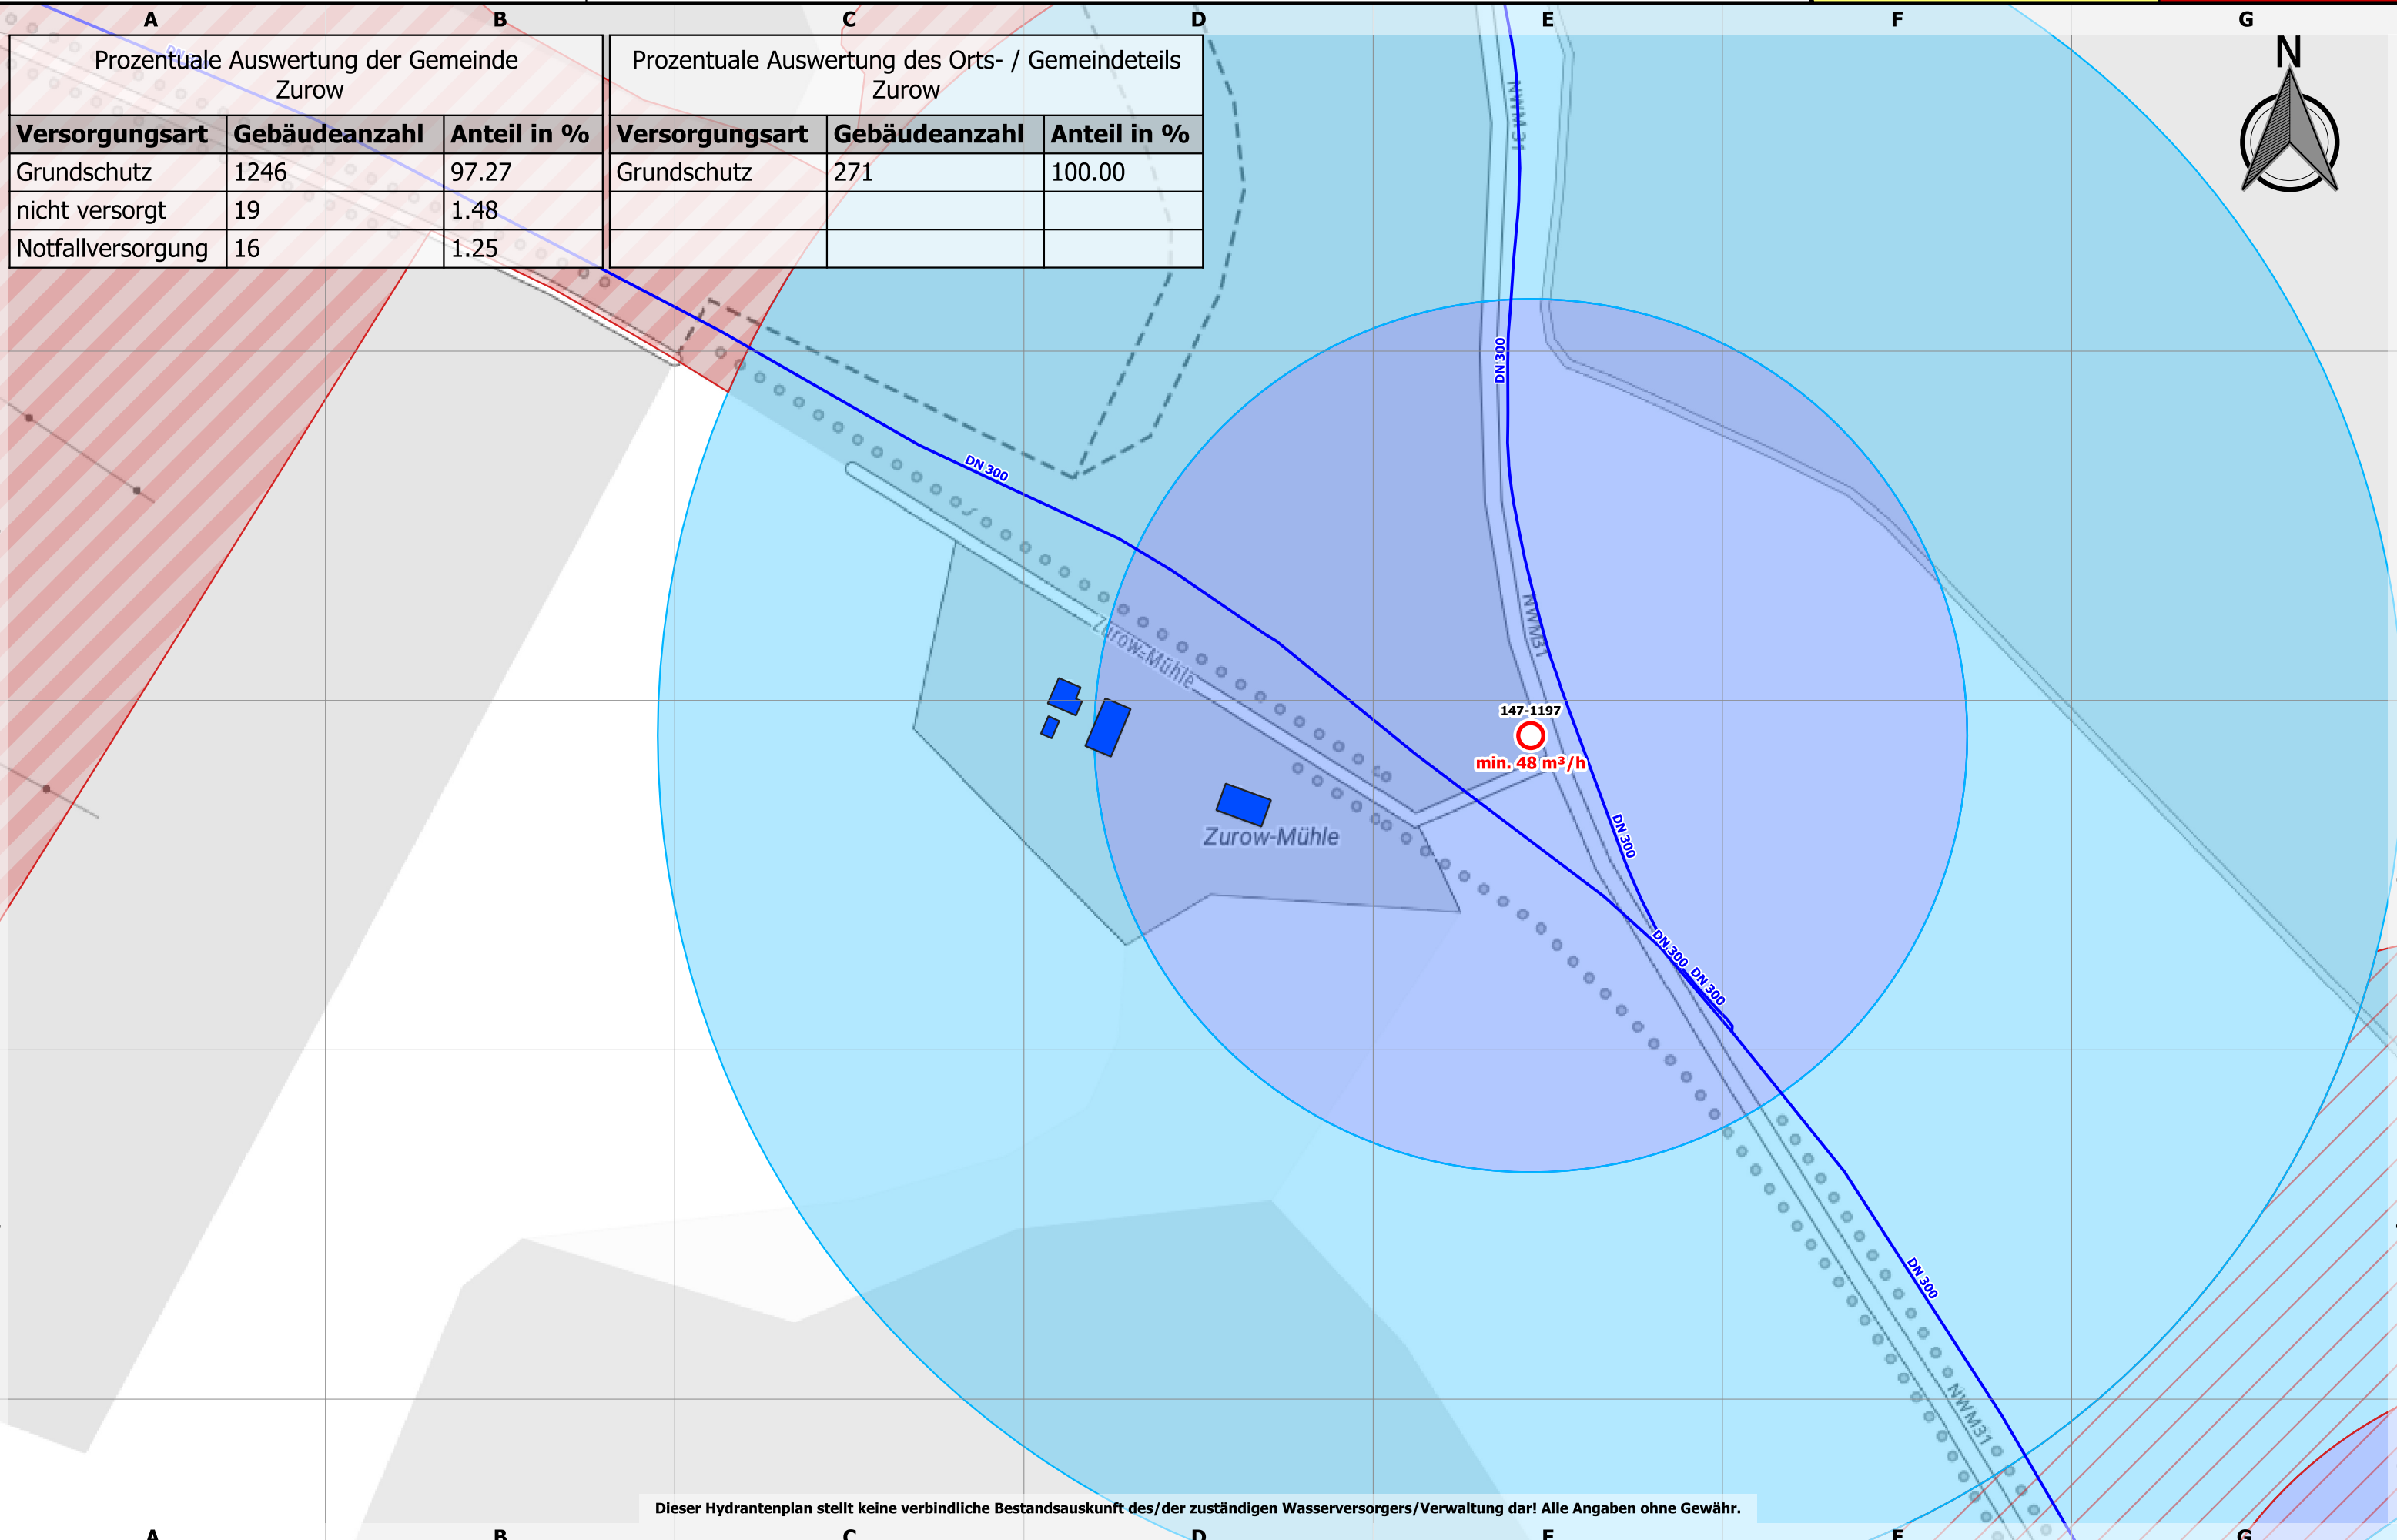

Prozentuale Auswertung der Gemeinde Zurow		
Versorgungsart	Gebäudeanzahl	Anteil in %
Grundsutz	1246	97.27
nicht versorgt	19	1.48
Notfallversorgung	16	1.25

Prozentuale Auswertung des Orts- / Gemeindeteils Zurow		
Versorgungsart	Gebäudeanzahl	Anteil in %
Grundsutz	271	100.00



Dieser Hydrantenplan stellt keine verbindliche Bestandsauskunft des/der zuständigen Wasserversorgers/Verwaltung dar! Alle Angaben ohne Gewähr.



Landkreis Nordwestmecklenburg
FD Kataster und Vermessung
Stabsstelle Geodatenzentrum
Börzower Weg 3
23936 Grevesmühlen


Löschwasser- und Hydrantenkataster

Glasin Alte Molkerei



Stand:
22.05.2023

275: 1.1

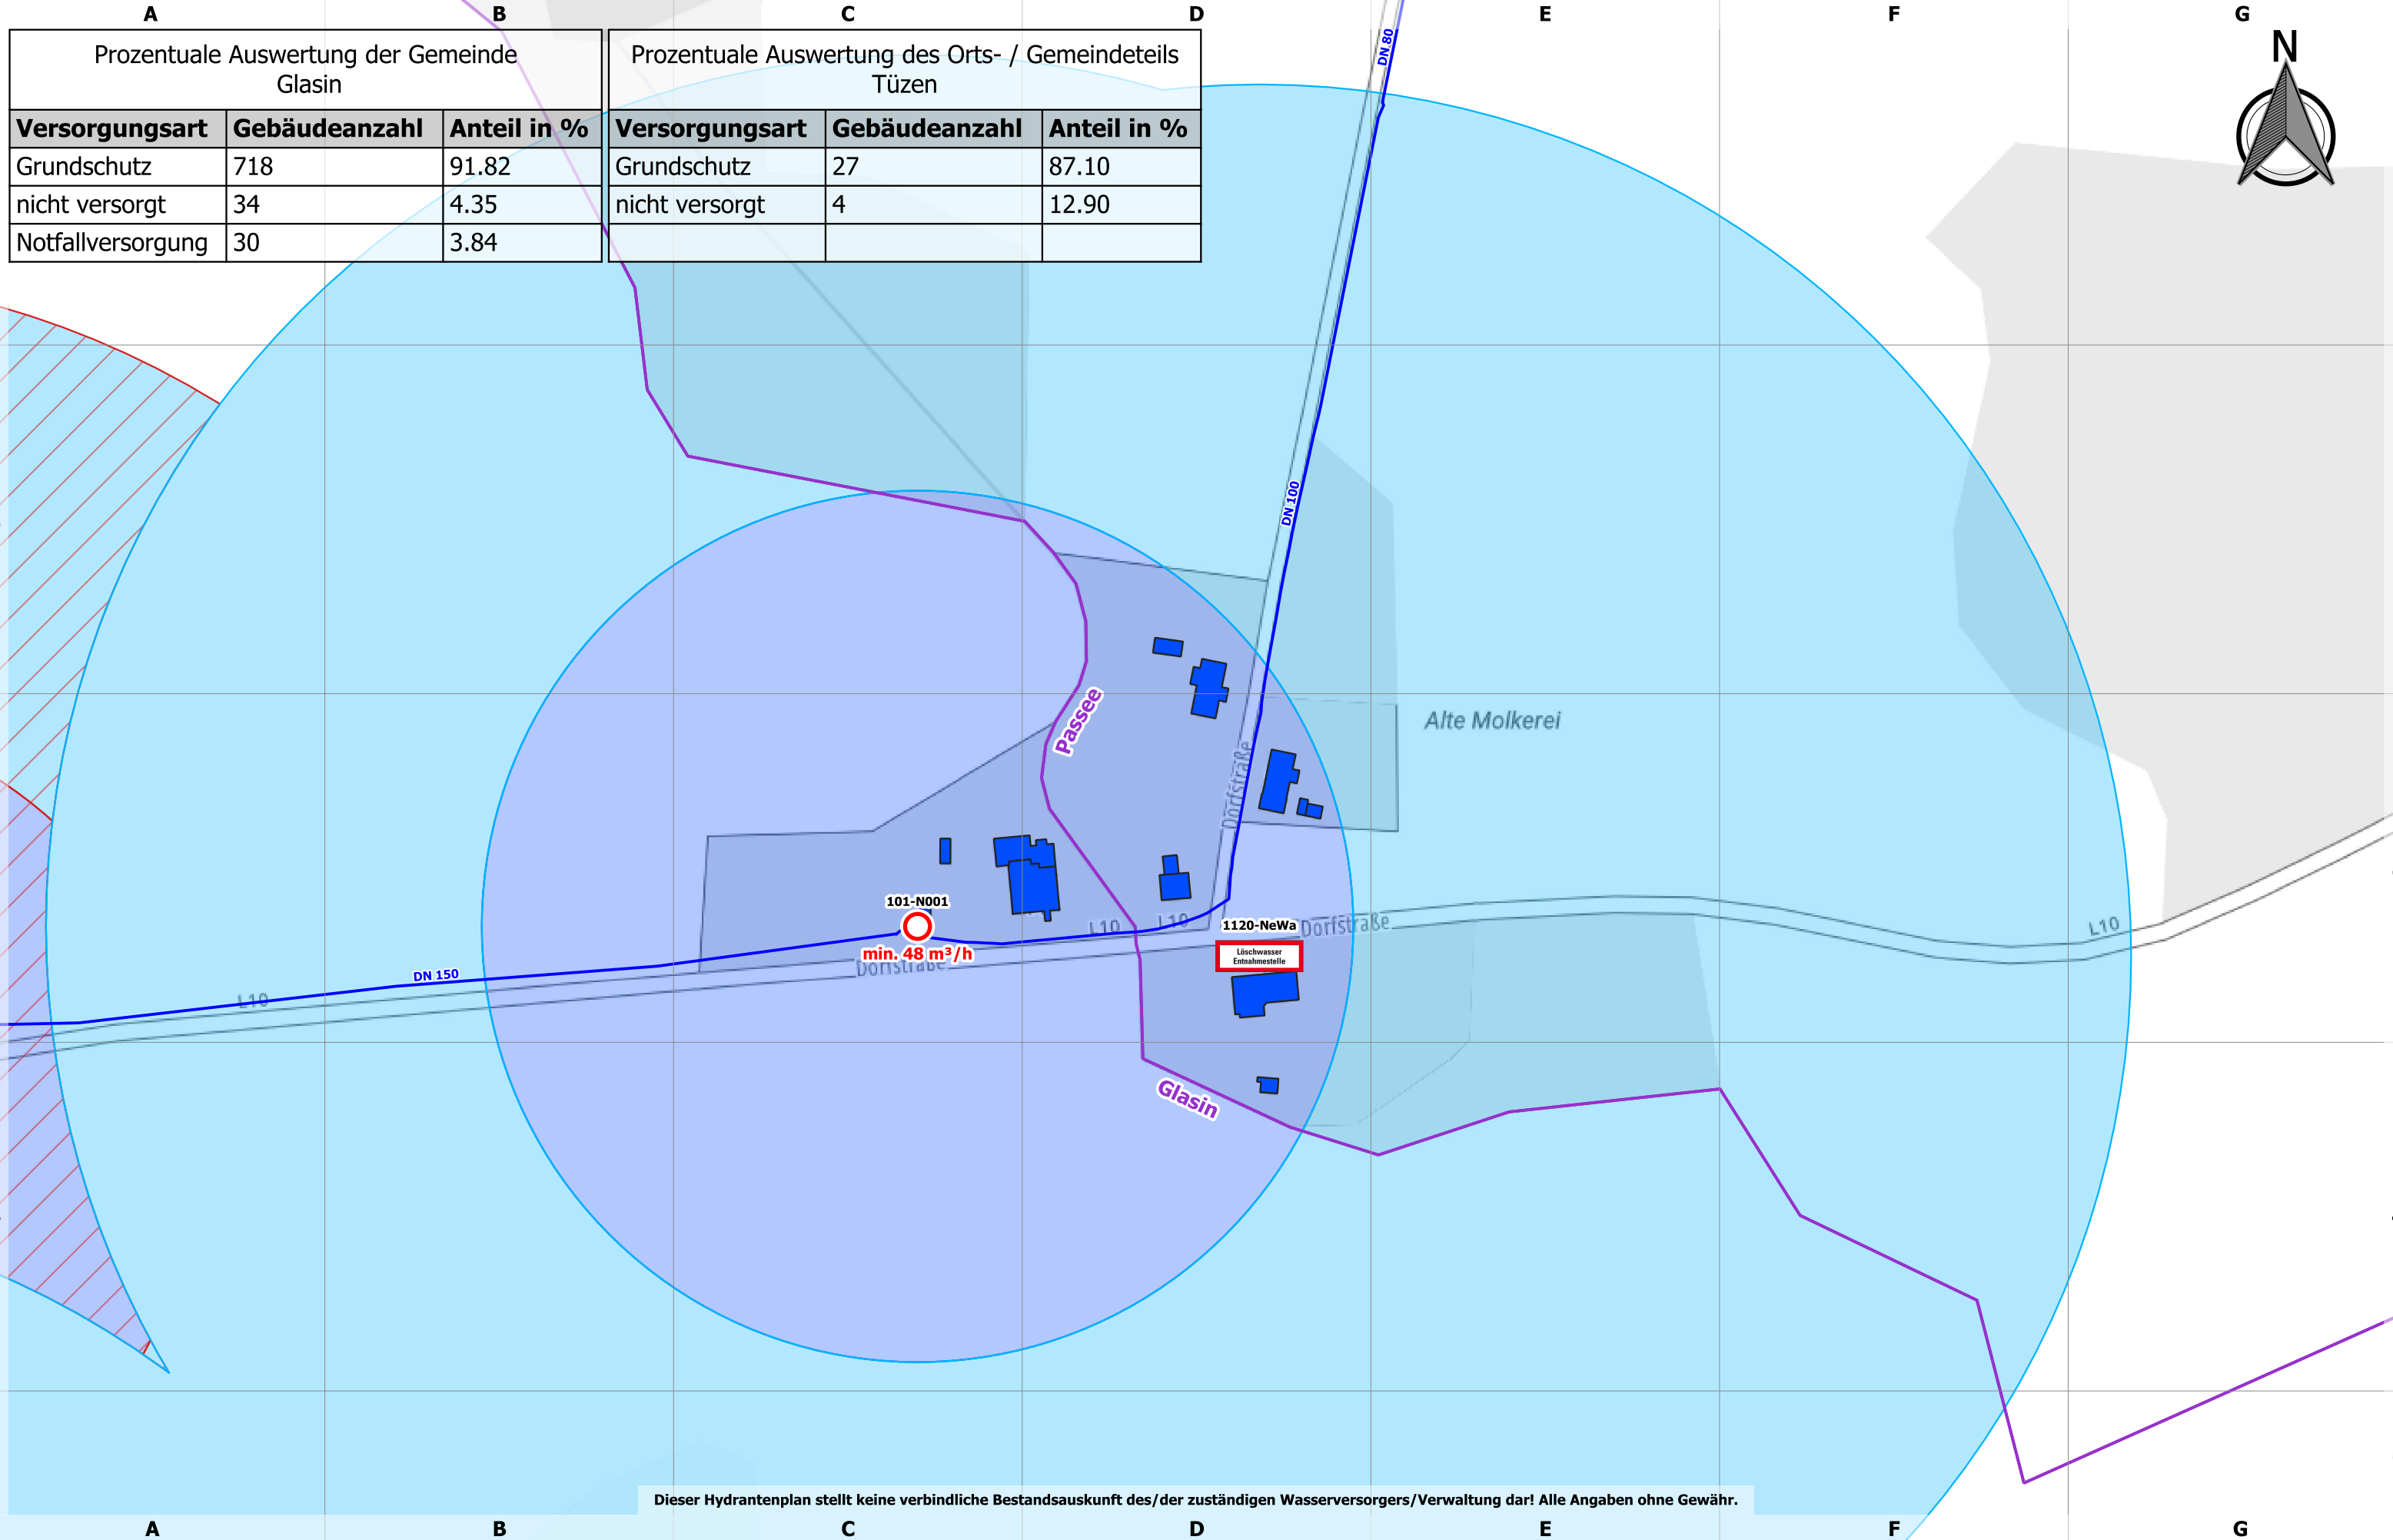




Landkreis Nordwestmecklenburg
FD Kataster und Vermessung
Stabsstelle Geodatenzentrum
Börzower Weg 3
23936 Grevesmühlen

Löschwasser- und Hydrantenkataster


Babst

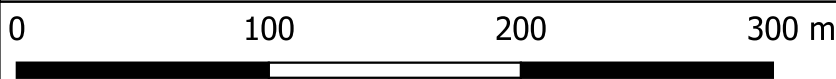

Maßstab: 1:3000

Stand:
22.05.2023

277: 1.1

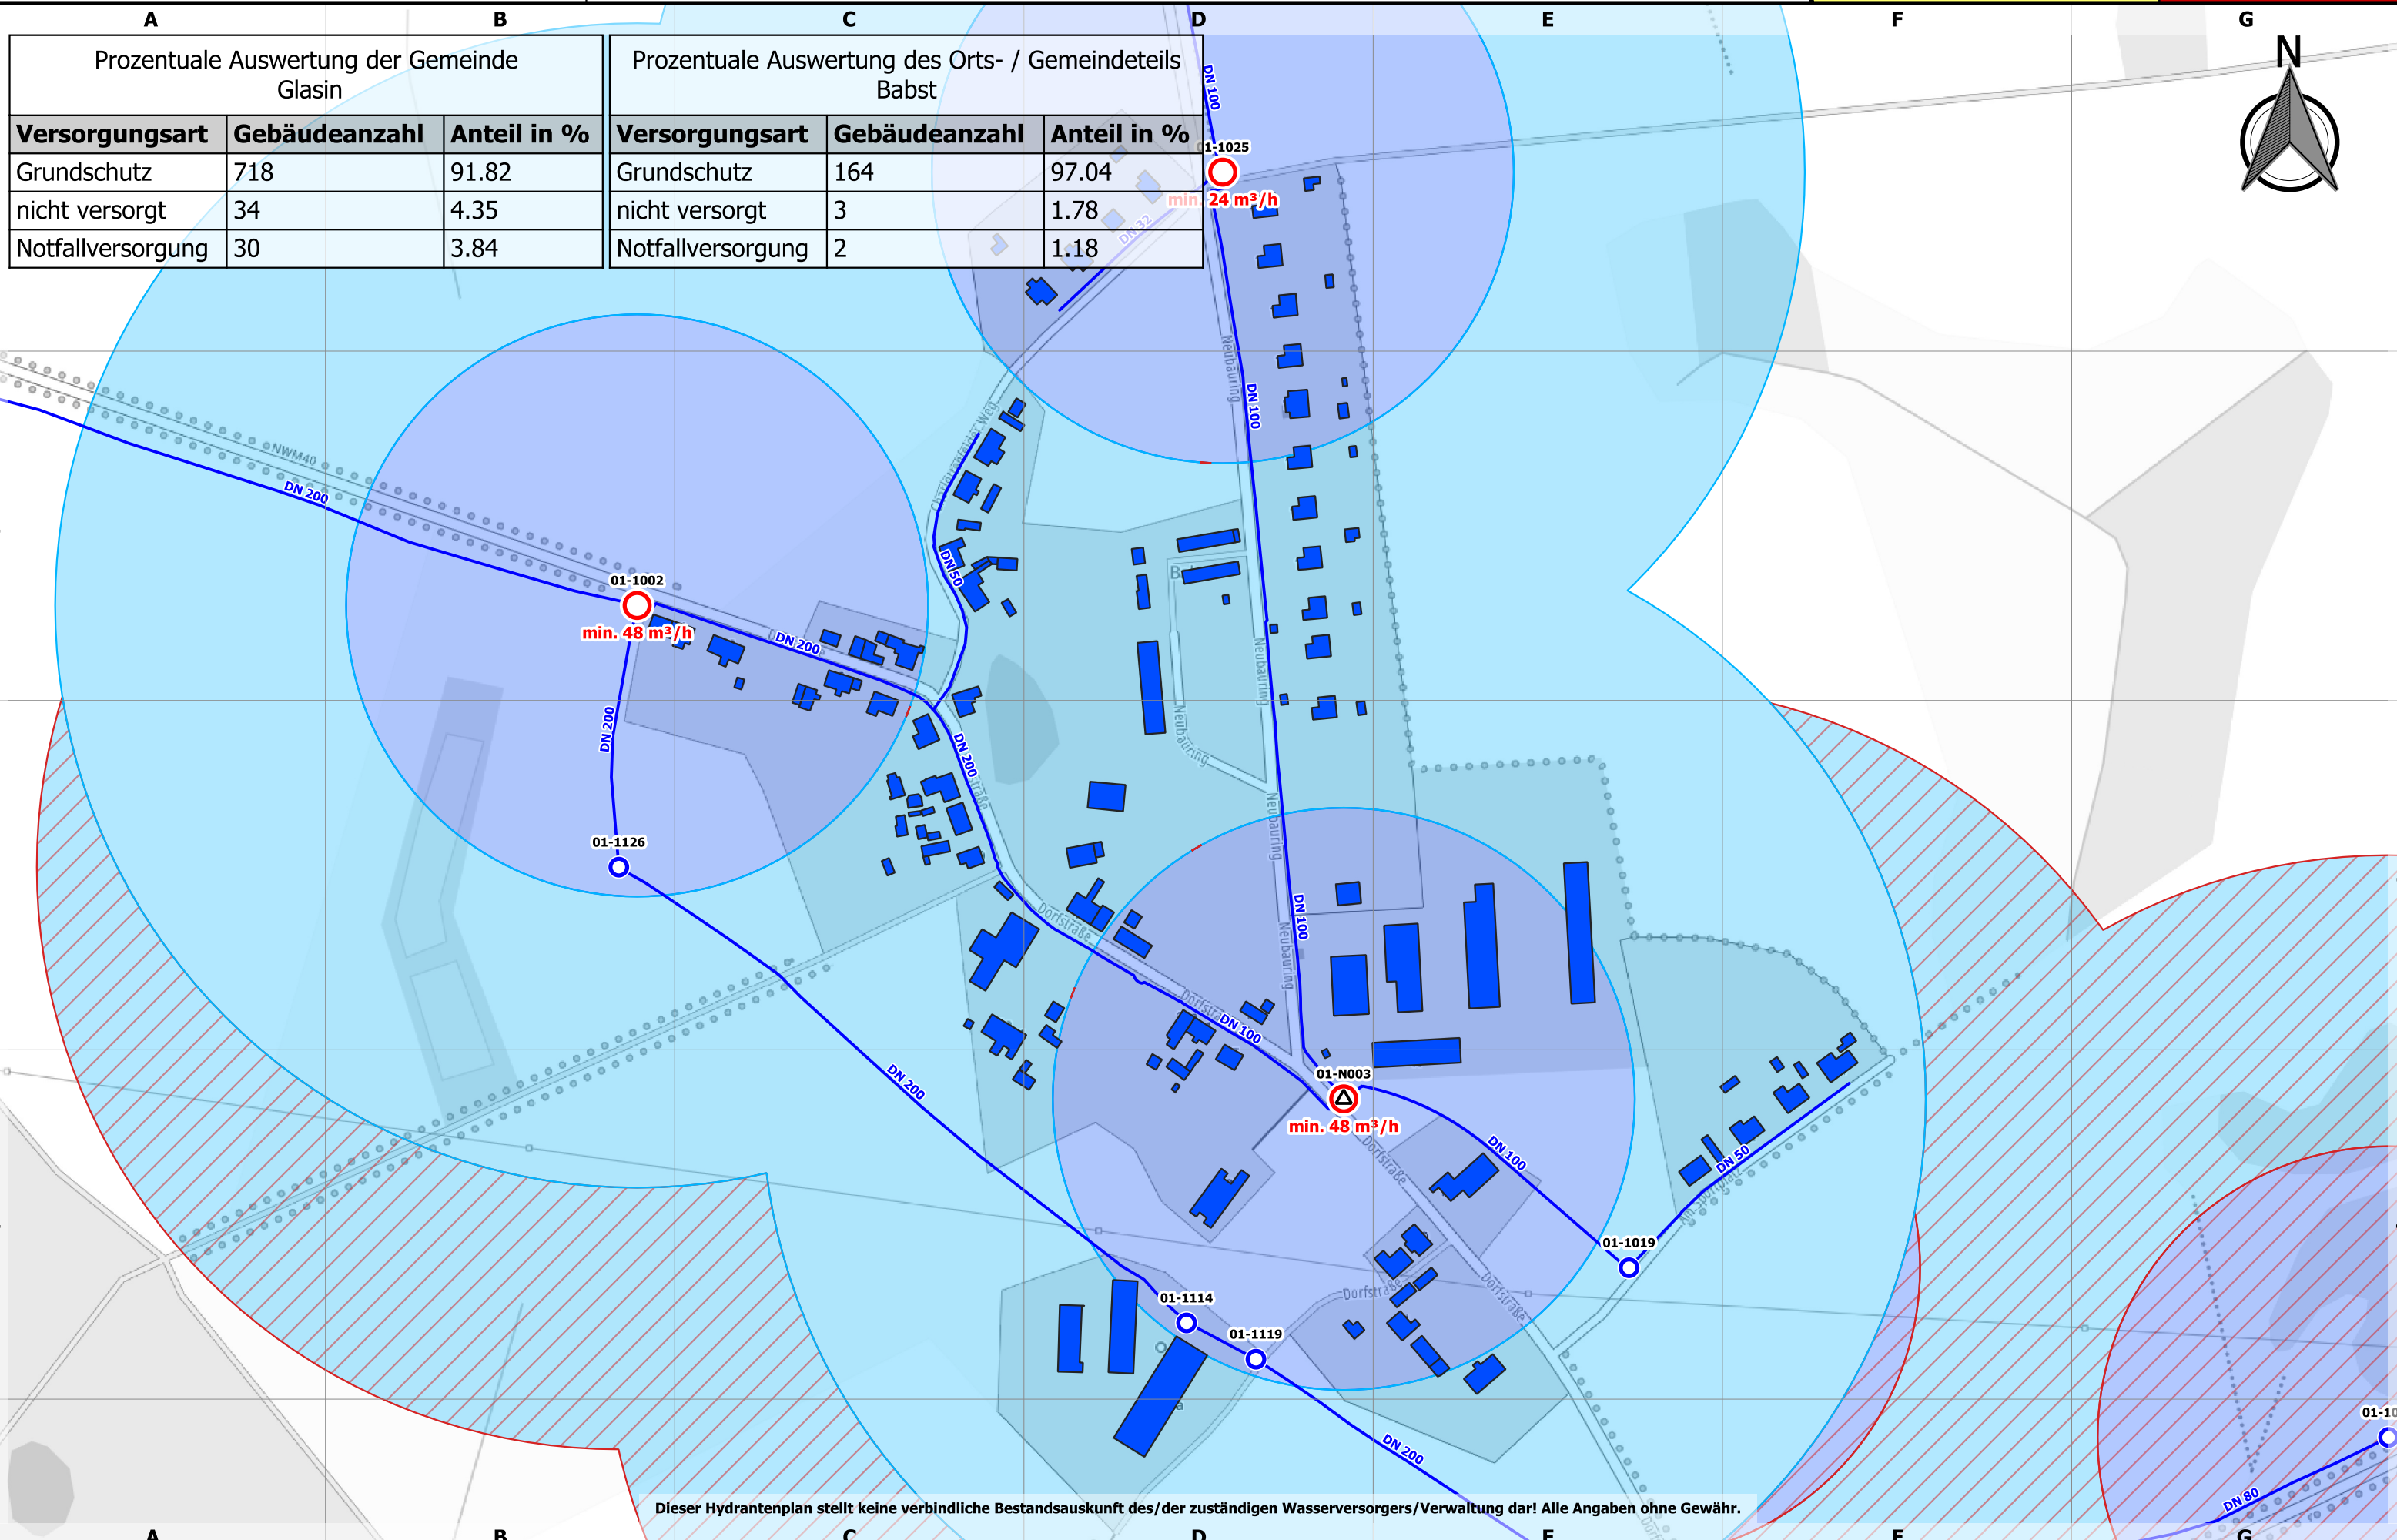

Prozentuale Auswertung der Gemeinde Glasin		
Versorgungsart	Gebäudeanzahl	Anteil in %
Grundschutz	718	91.82
nicht versorgt	34	4.35
Notfallversorgung	30	3.84

Prozentuale Auswertung des Orts- / Gemeindeteils Babst		
Versorgungsart	Gebäudeanzahl	Anteil in %
Grundschutz	164	97.04
nicht versorgt	3	1.78
Notfallversorgung	2	1.18

Dieser Hydrantenplan stellt keine verbindliche Bestandsauskunft des/der zuständigen Wasserversorgers/Verwaltung dar! Alle Angaben ohne Gewähr.



Landkreis Nordwestmecklenburg
FD Kataster und Vermessung
Stabsstelle Geodatenzentrum
Börzower Weg 3
23936 Grevesmühlen


Löschwasser- und Hydrantenkataster



Charlottenfelde

Stand:
22.05.2023

278: 1.1

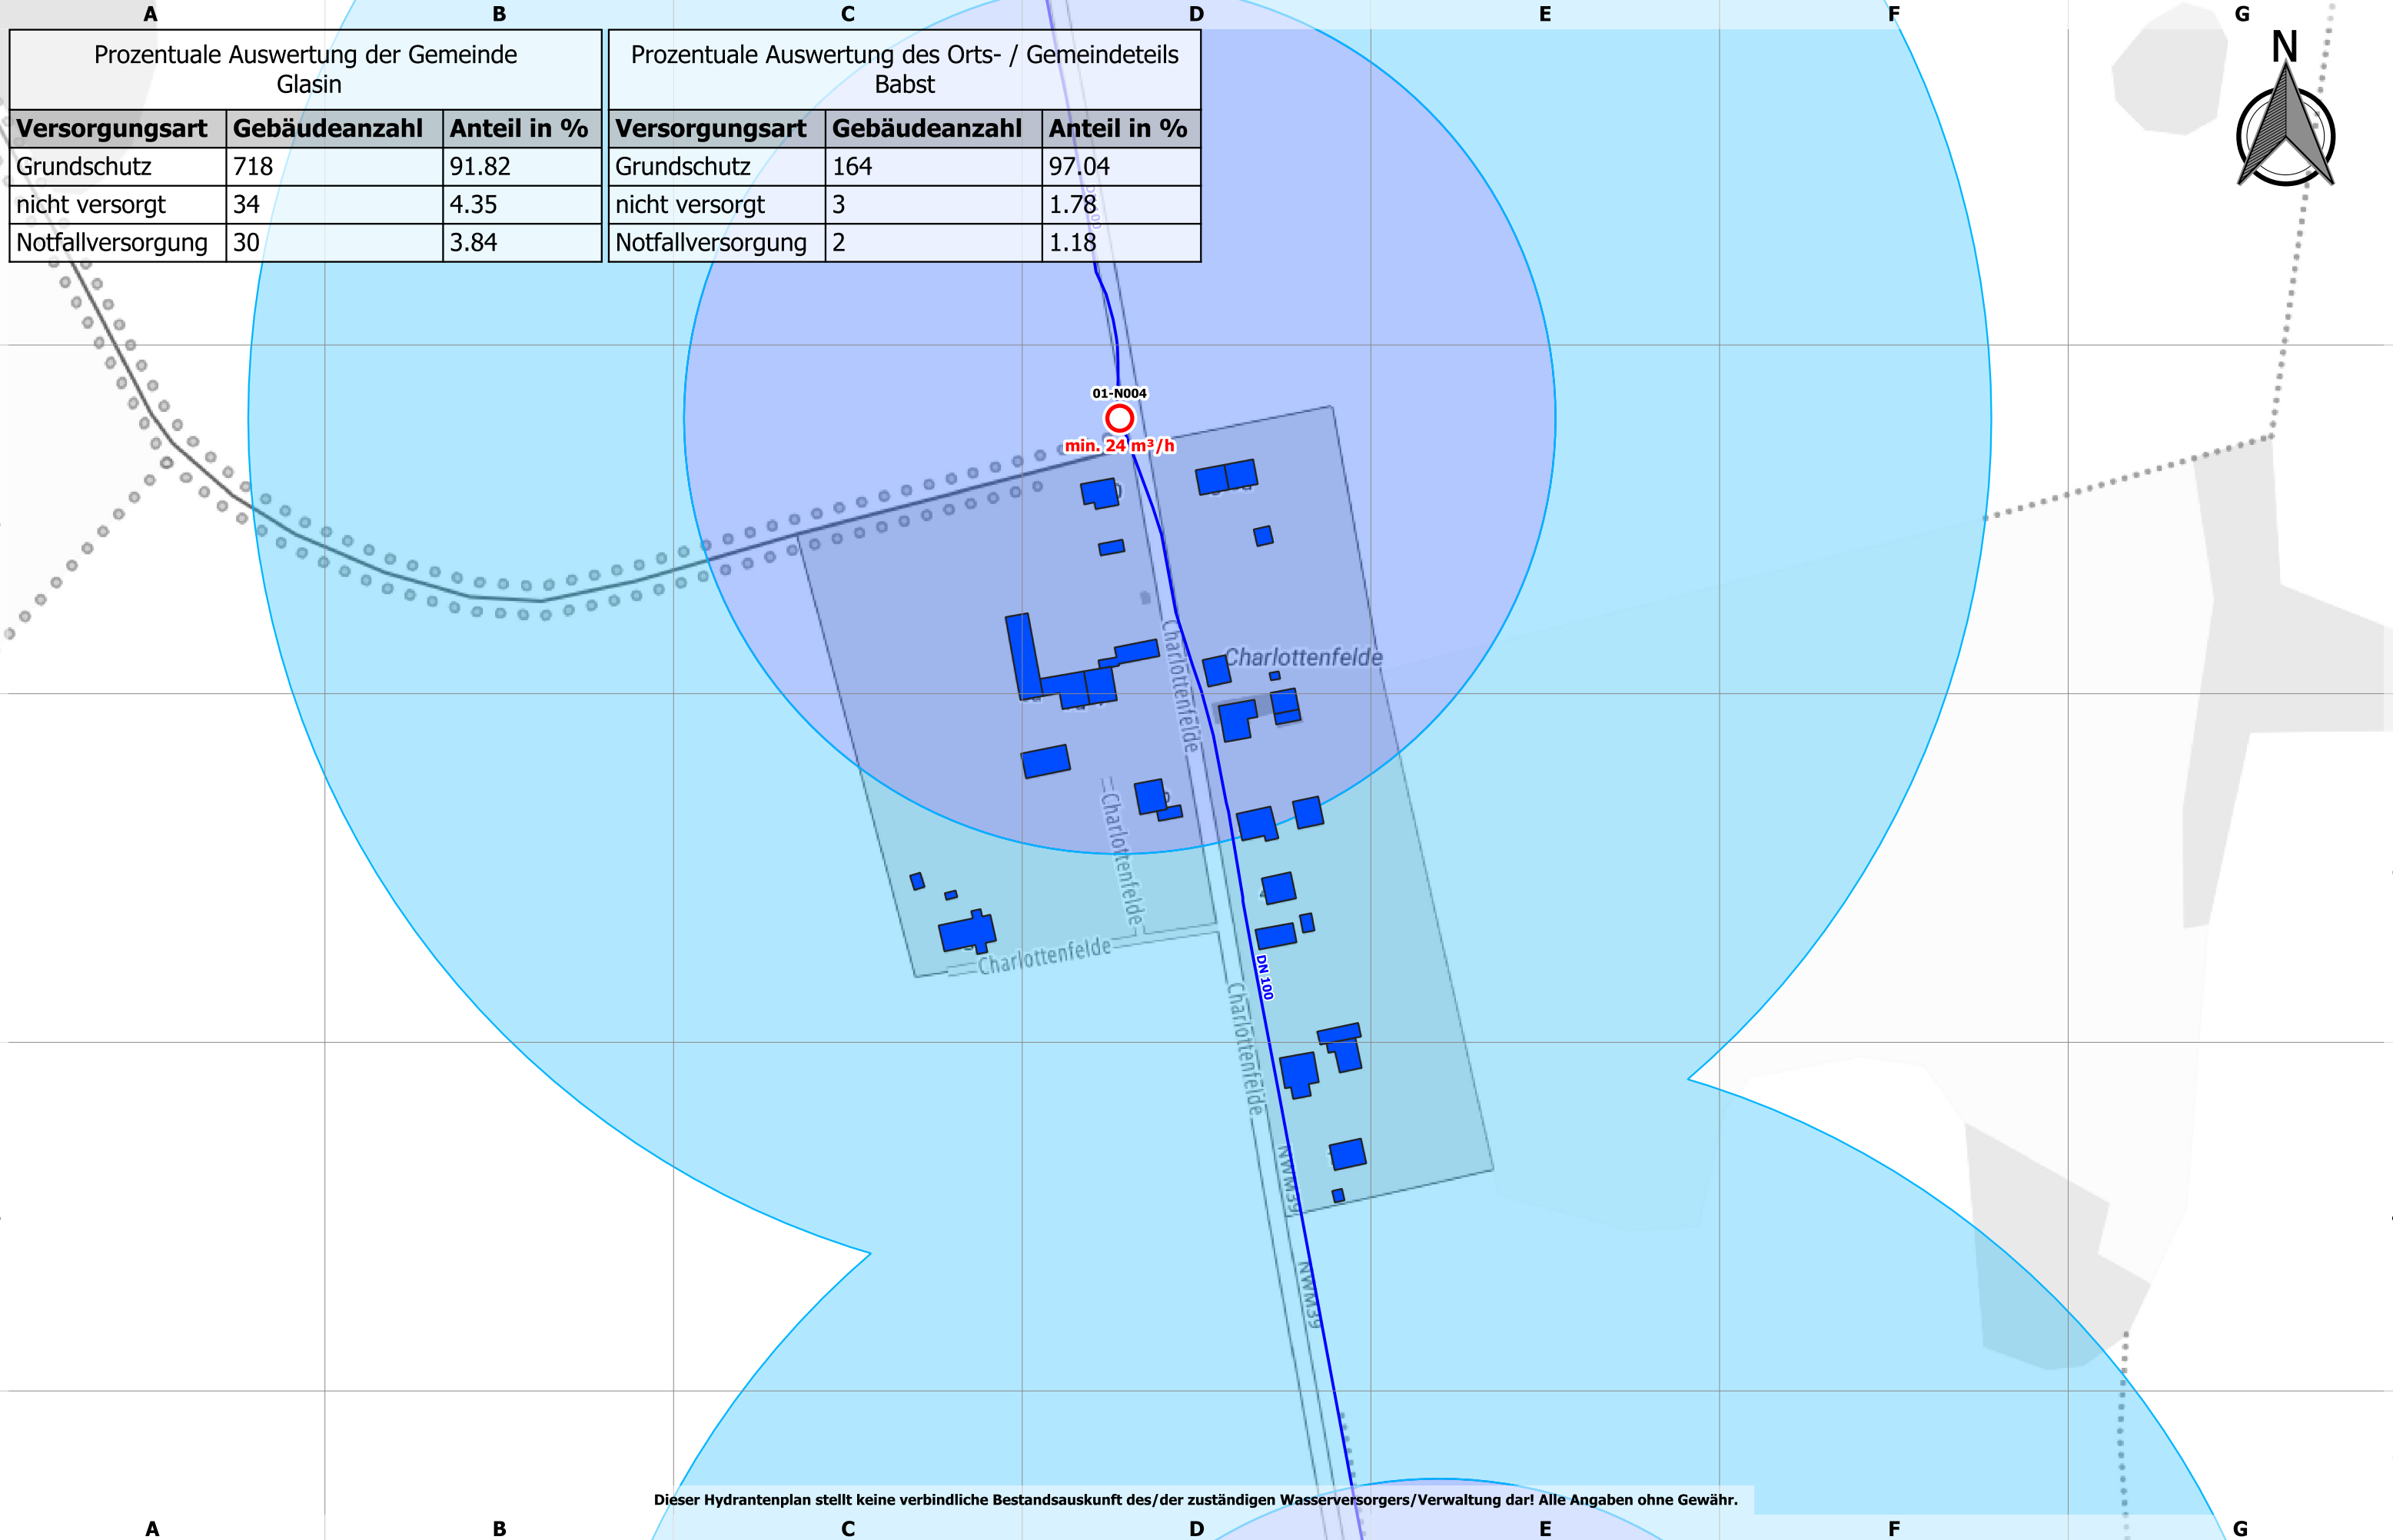



Landkreis Nordwestmecklenburg
FD Kataster und Vermessung
Stabsstelle Geodatenzentrum
Börzower Weg 3
23936 Grevesmühlen


Löschwasser- und Hydrantenkataster



Ausbau Perniek

Stand:
22.05.2023

280: 1.1

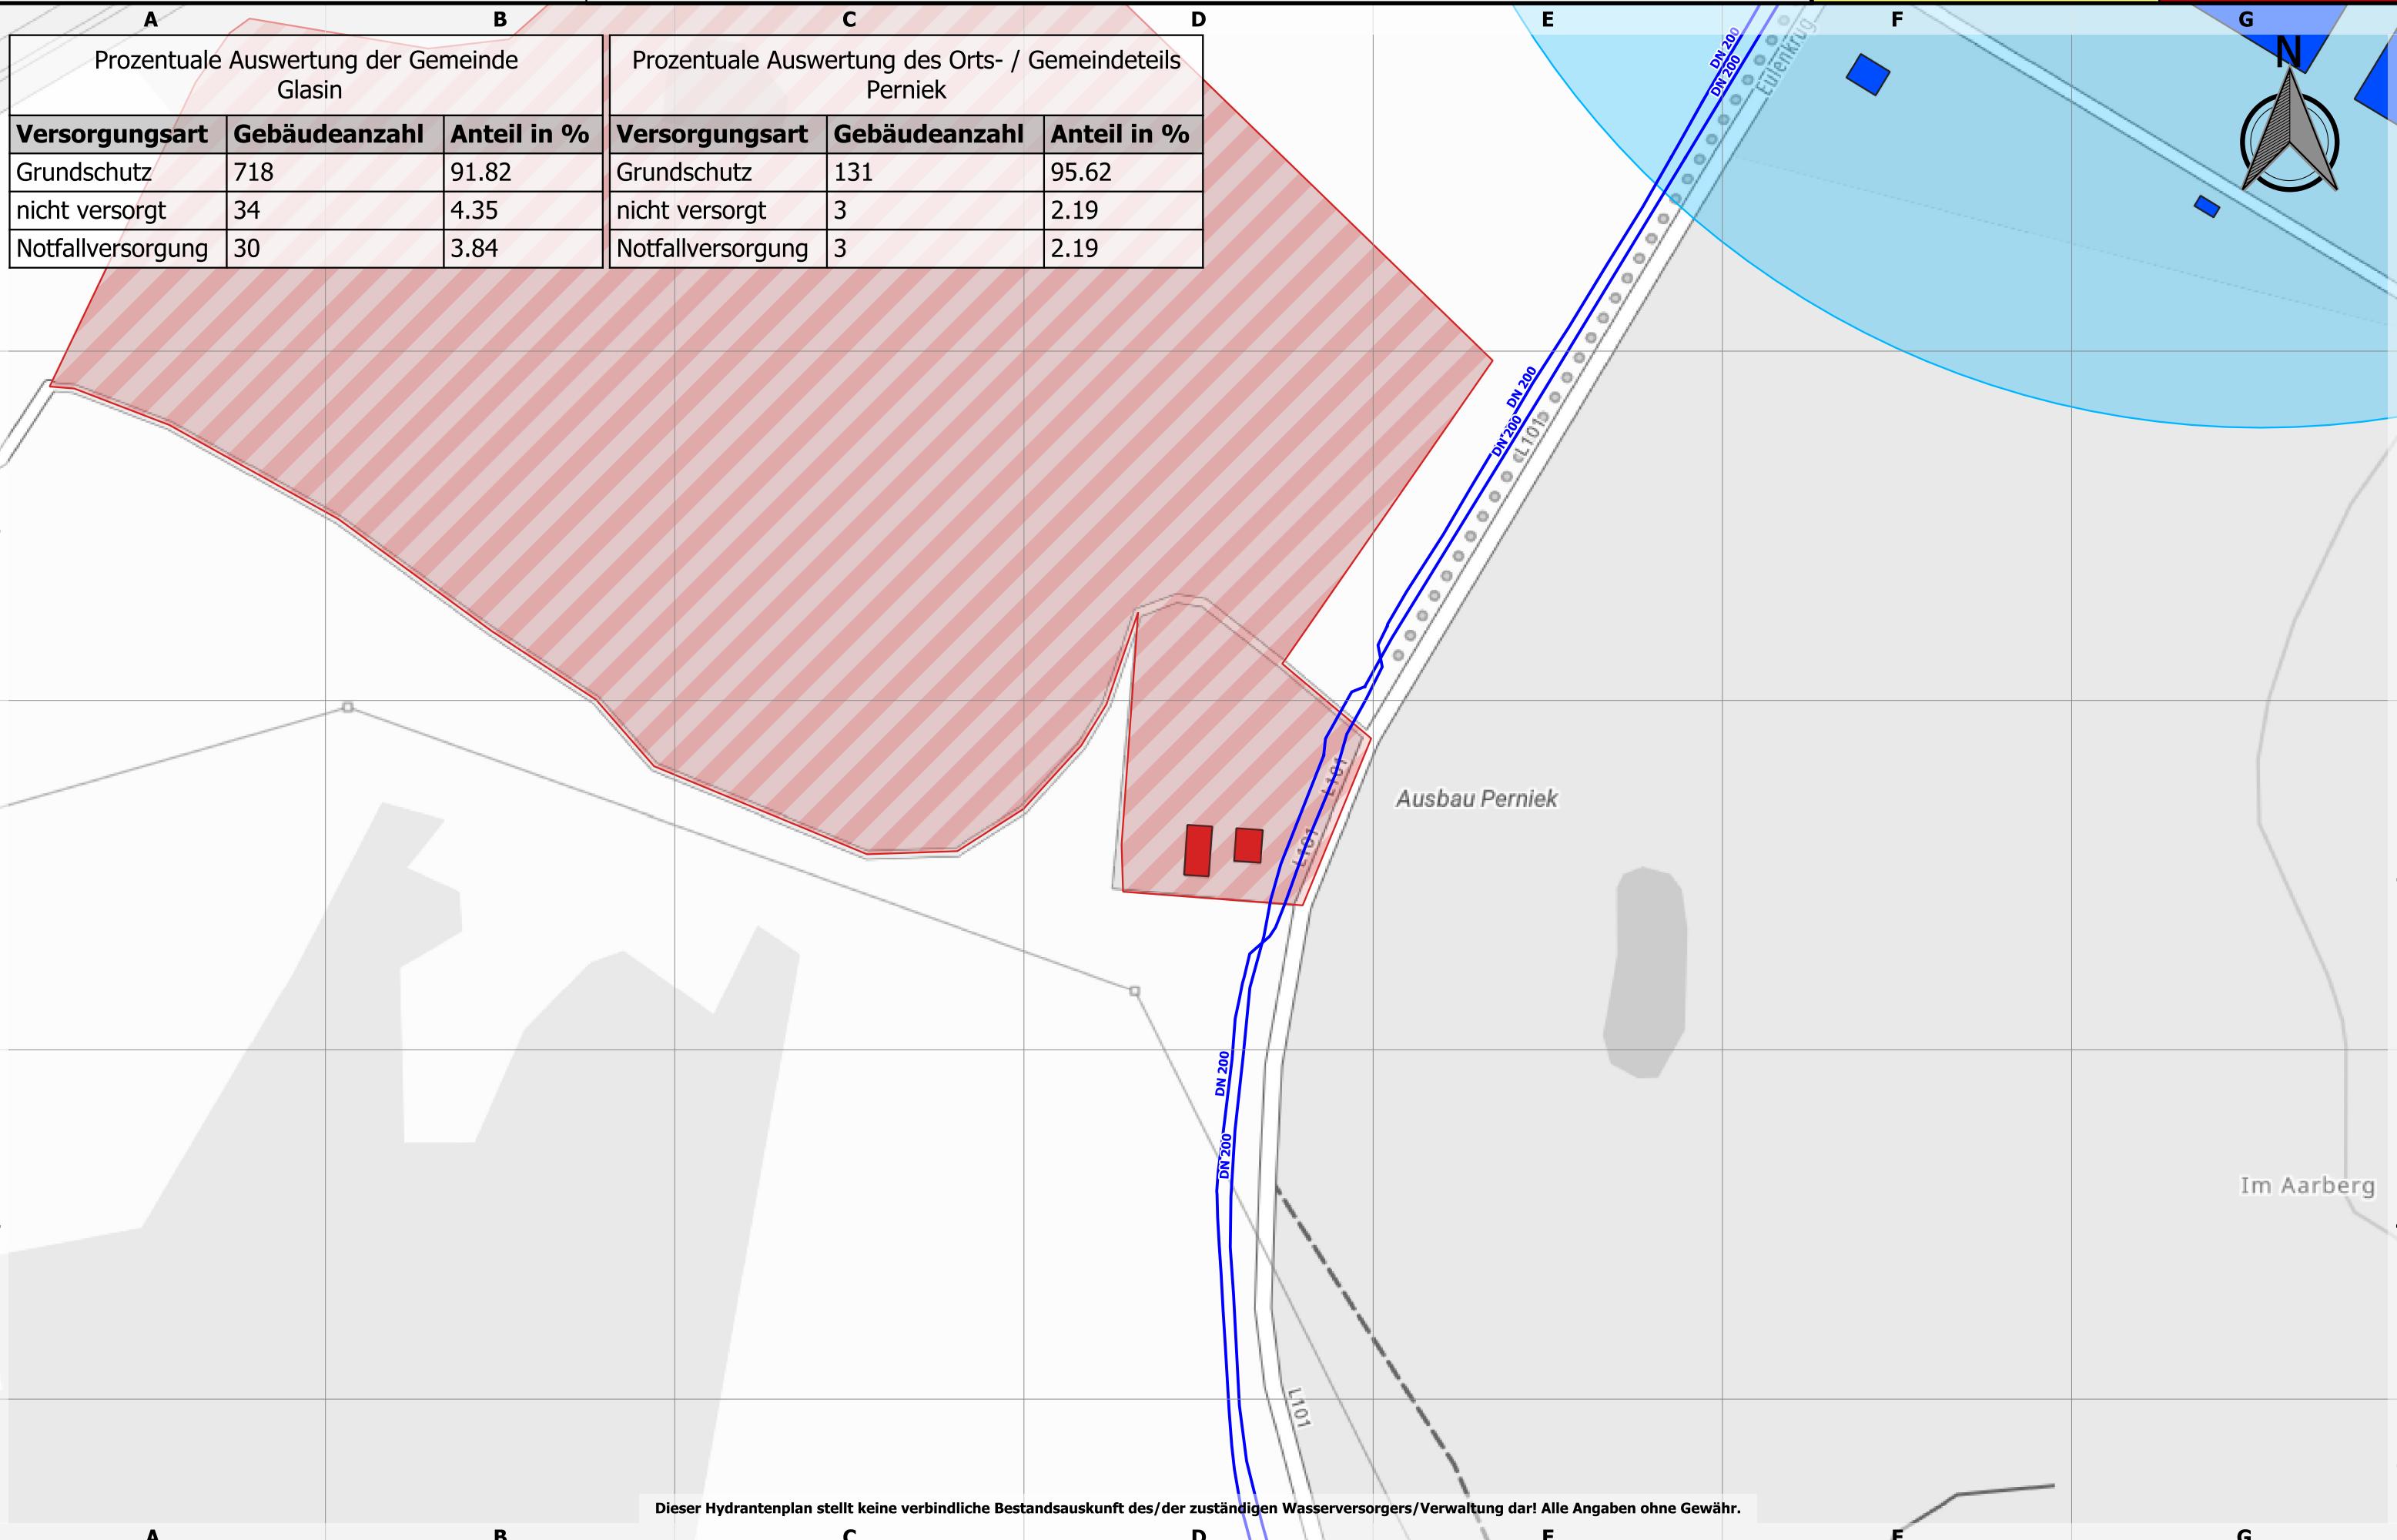

Prozentuale Auswertung der Gemeinde Glasin		
Versorgungsart	Gebäudeanzahl	Anteil in %
Grundschutz	718	91.82
nicht versorgt	34	4.35
Notfallversorgung	30	3.84


Prozentuale Auswertung des Orts- / Gemeindeteils Perniek		
Versorgungsart	Gebäudeanzahl	Anteil in %
Grundschutz	131	95.62
nicht versorgt	3	2.19
Notfallversorgung	3	2.19



Landkreis Nordwestmecklenburg
FD Kataster und Vermessung
Stabsstelle Geodatenzentrum
Börzower Weg 3
23936 Grevesmühlen

Löschwasser- und Hydrantenkataster

Glasin

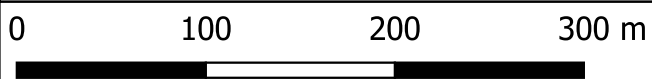


Maßstab: 1:4000


Stand:
22.05.2023

282: 1.1

Prozentuale Auswertung der Gemeinde Glasin		
Versorgungsart	Gebäudeanzahl	Anteil in %
Grundschutz	718	91.82
nicht versorgt	34	4.35
Notfallversorgung	30	3.84

Prozentuale Auswertung des Orts- / Gemeindeteils Glasin		
Versorgungsart	Gebäudeanzahl	Anteil in %
Grundschutz	166	94.86
nicht versorgt	9	5.14

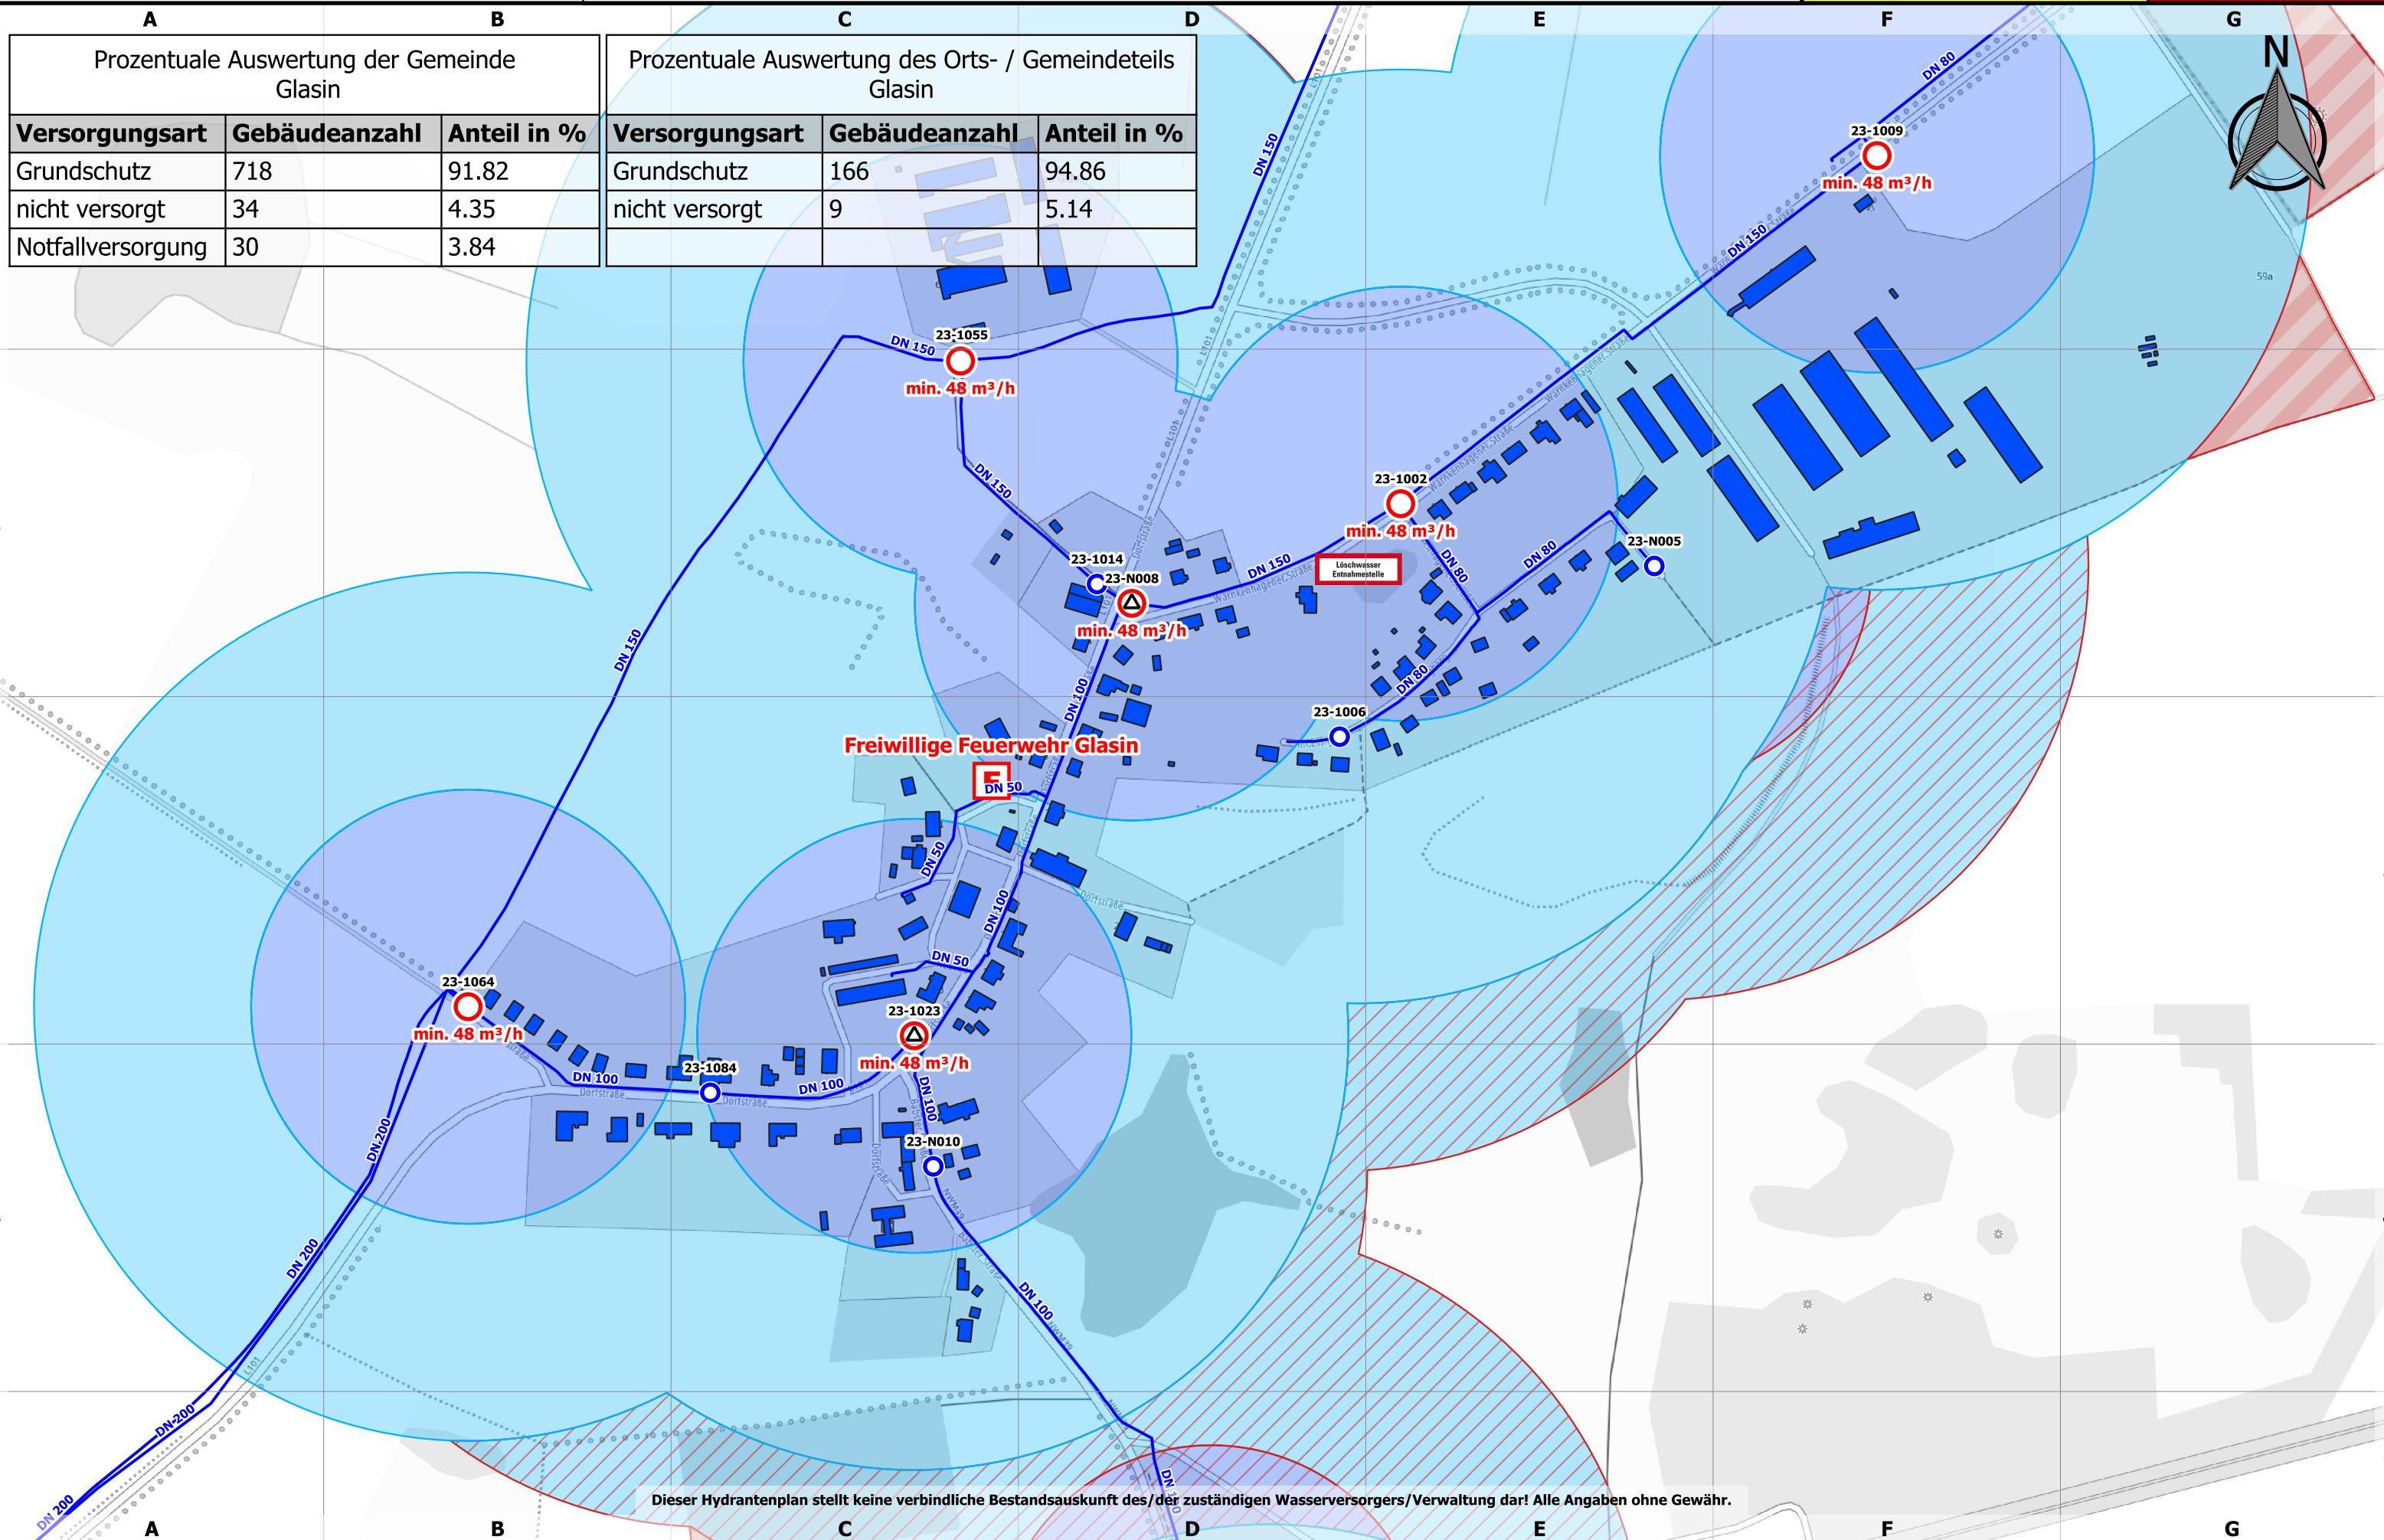

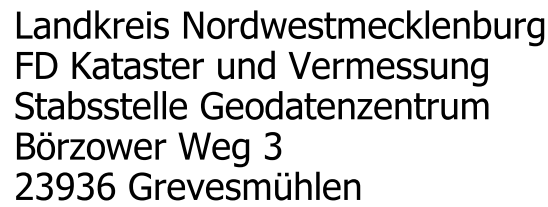

Glasi n Ausbau

Maßstab: 1:2000

Stand:
22.05.2023

283: 1.1

Ausbau Babst

Dieser Hydrantenplan stellt keine verbindliche Bestandsauskunft des/der zuständigen Wasserversorgers/Verwaltung dar! Alle Angaben ohne Gewähr.



Landkreis Nordwestmecklenburg
FD Kataster und Vermessung
Stabsstelle Geodatenzentrum
Börzower Weg 3
23936 Grevesmühlen

Löschwasser- und Hydrantenkataster




Groß Tessin

Stand:
22.05.2023

284: 1.1

Prozentuale Auswertung der Gemeinde Glasin		
Versorgungsart	Gebäudeanzahl	Anteil in %
Grundschutz	718	91.82
nicht versorgt	34	4.35
Notfallversorgung	30	3.84

Prozentuale Auswertung des Orts- / Gemeindeteils Groß Tessin		
Versorgungsart	Gebäudeanzahl	Anteil in %
Grundschutz	50	98.04
Notfallversorgung	1	1.96

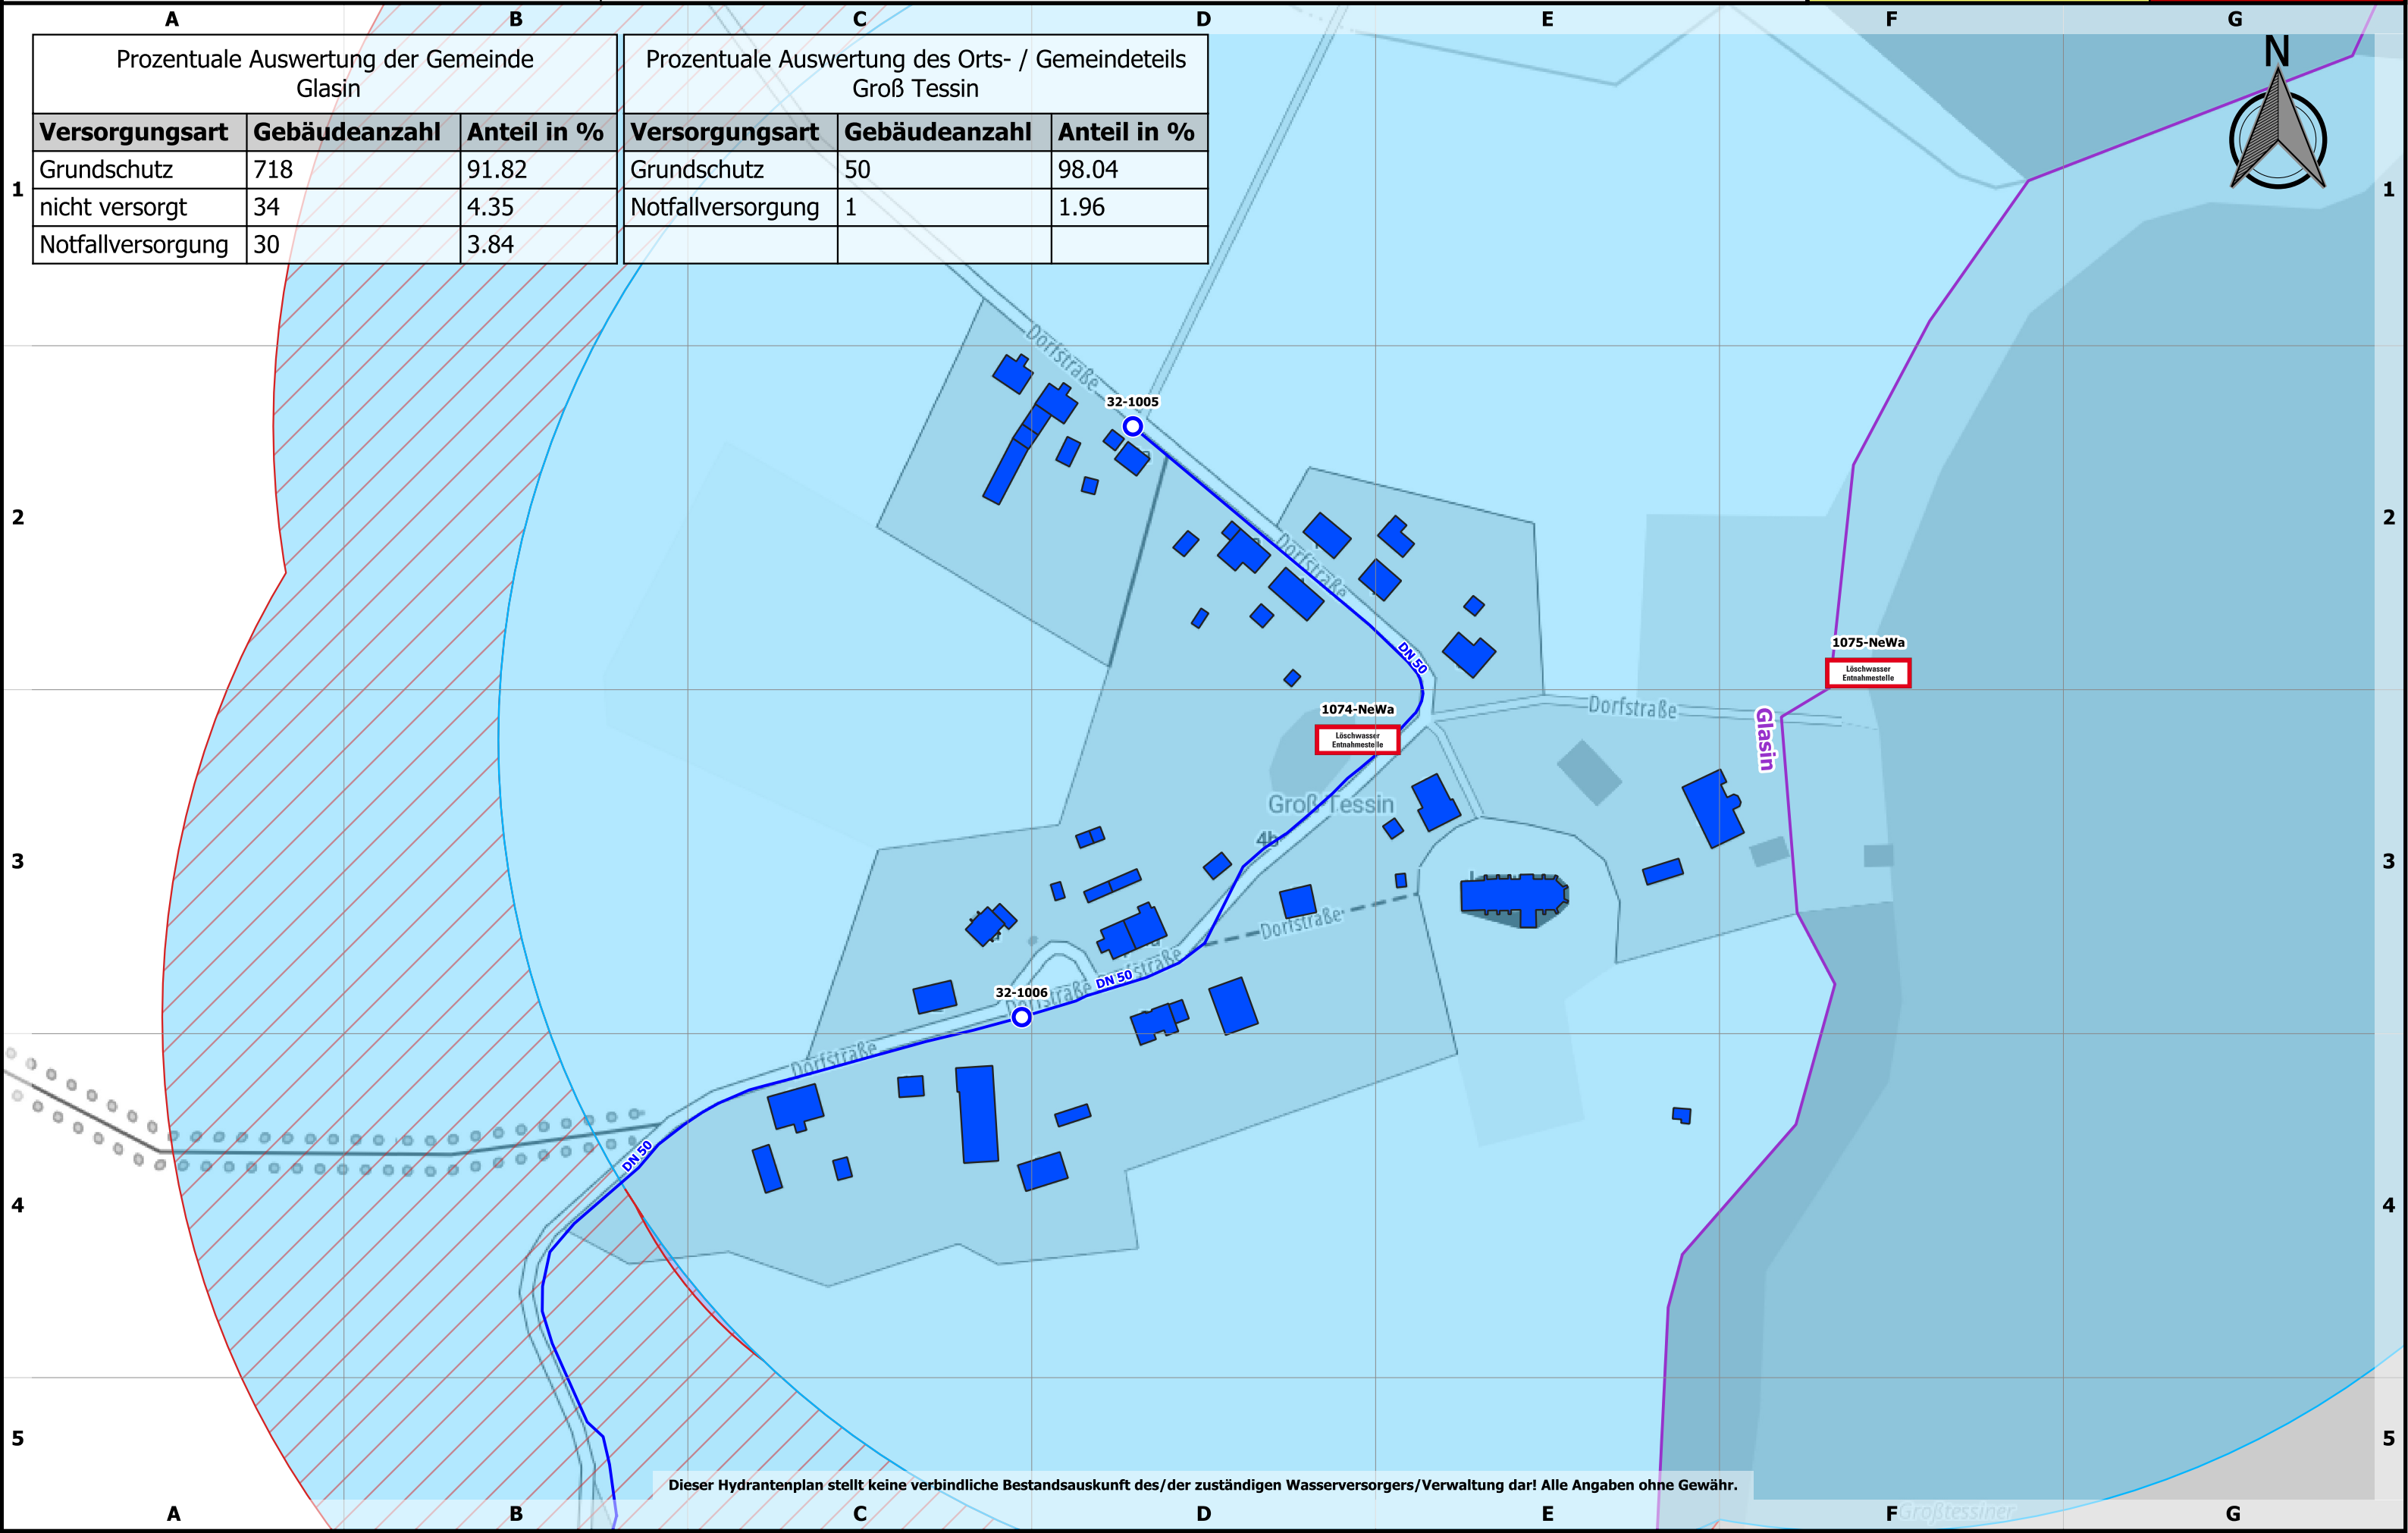

Dieser Hydrantenplan stellt keine verbindliche Bestandsauskunft des/der zuständigen Wasserversorgers/Verwaltung dar! Alle Angaben ohne Gewähr.




Landkreis Nordwestmecklenburg
FD Kataster und Vermessung
Stabsstelle Geodatenzentrum
Börzower Weg 3
23936 Grevesmühlen

Löschwasser- und Hydrantenkataster

Neu Babst



Stand: 22.05.2023
285: 1.1

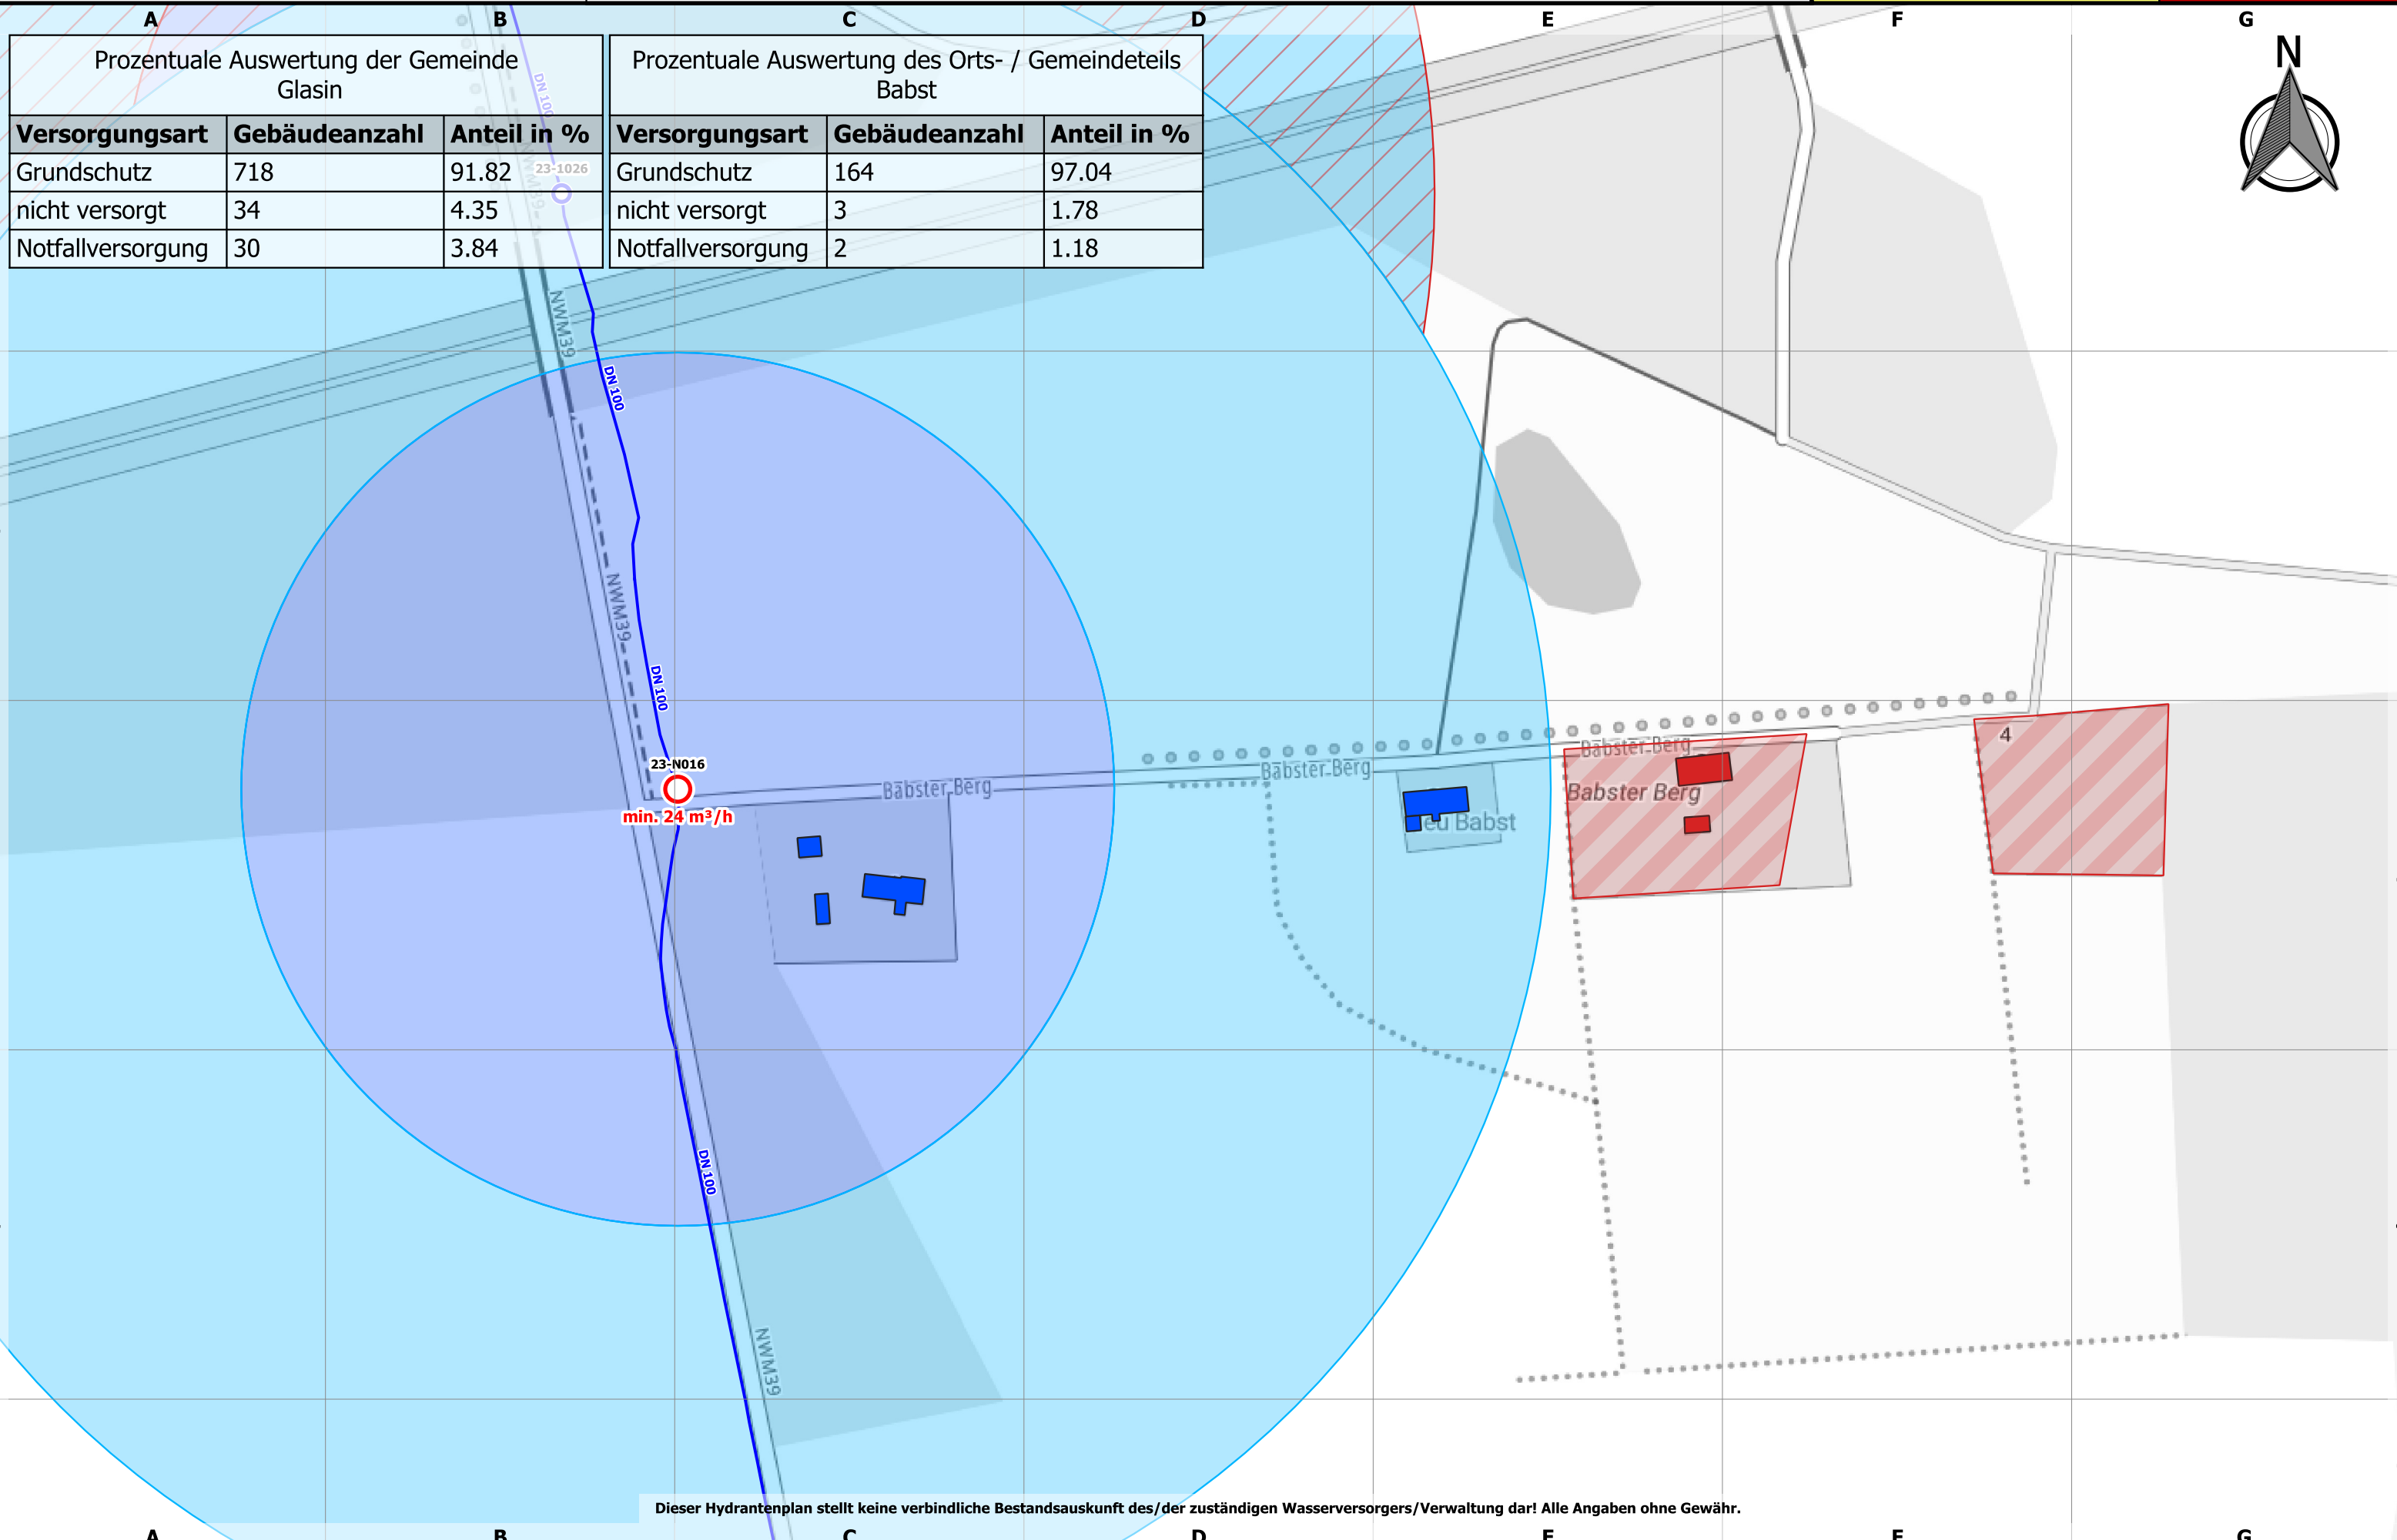

Prozentuale Auswertung der Gemeinde Glasin		
Versorgungsart	Gebäudeanzahl	Anteil in %
Grundschutz	718	91.82
nicht versorgt	34	4.35
Notfallversorgung	30	3.84

Prozentuale Auswertung des Orts- / Gemeindeteils Babst		
Versorgungsart	Gebäudeanzahl	Anteil in %
Grundschutz	164	97.04
nicht versorgt	3	1.78
Notfallversorgung	2	1.18






Landkreis Nordwestmecklenburg
FD Kataster und Vermessung
Stabsstelle Geodatenzentrum
Börzower Weg 3
23936 Grevesmühlen

Löschwasser- und Hydrantenkataster



Perniek

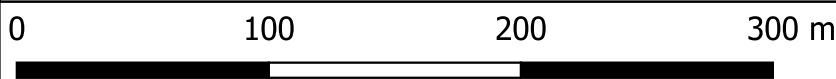

Maßstab: 1:3000

Stand:
22.05.2023

287: 1.1

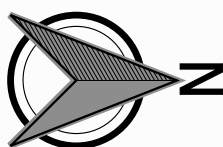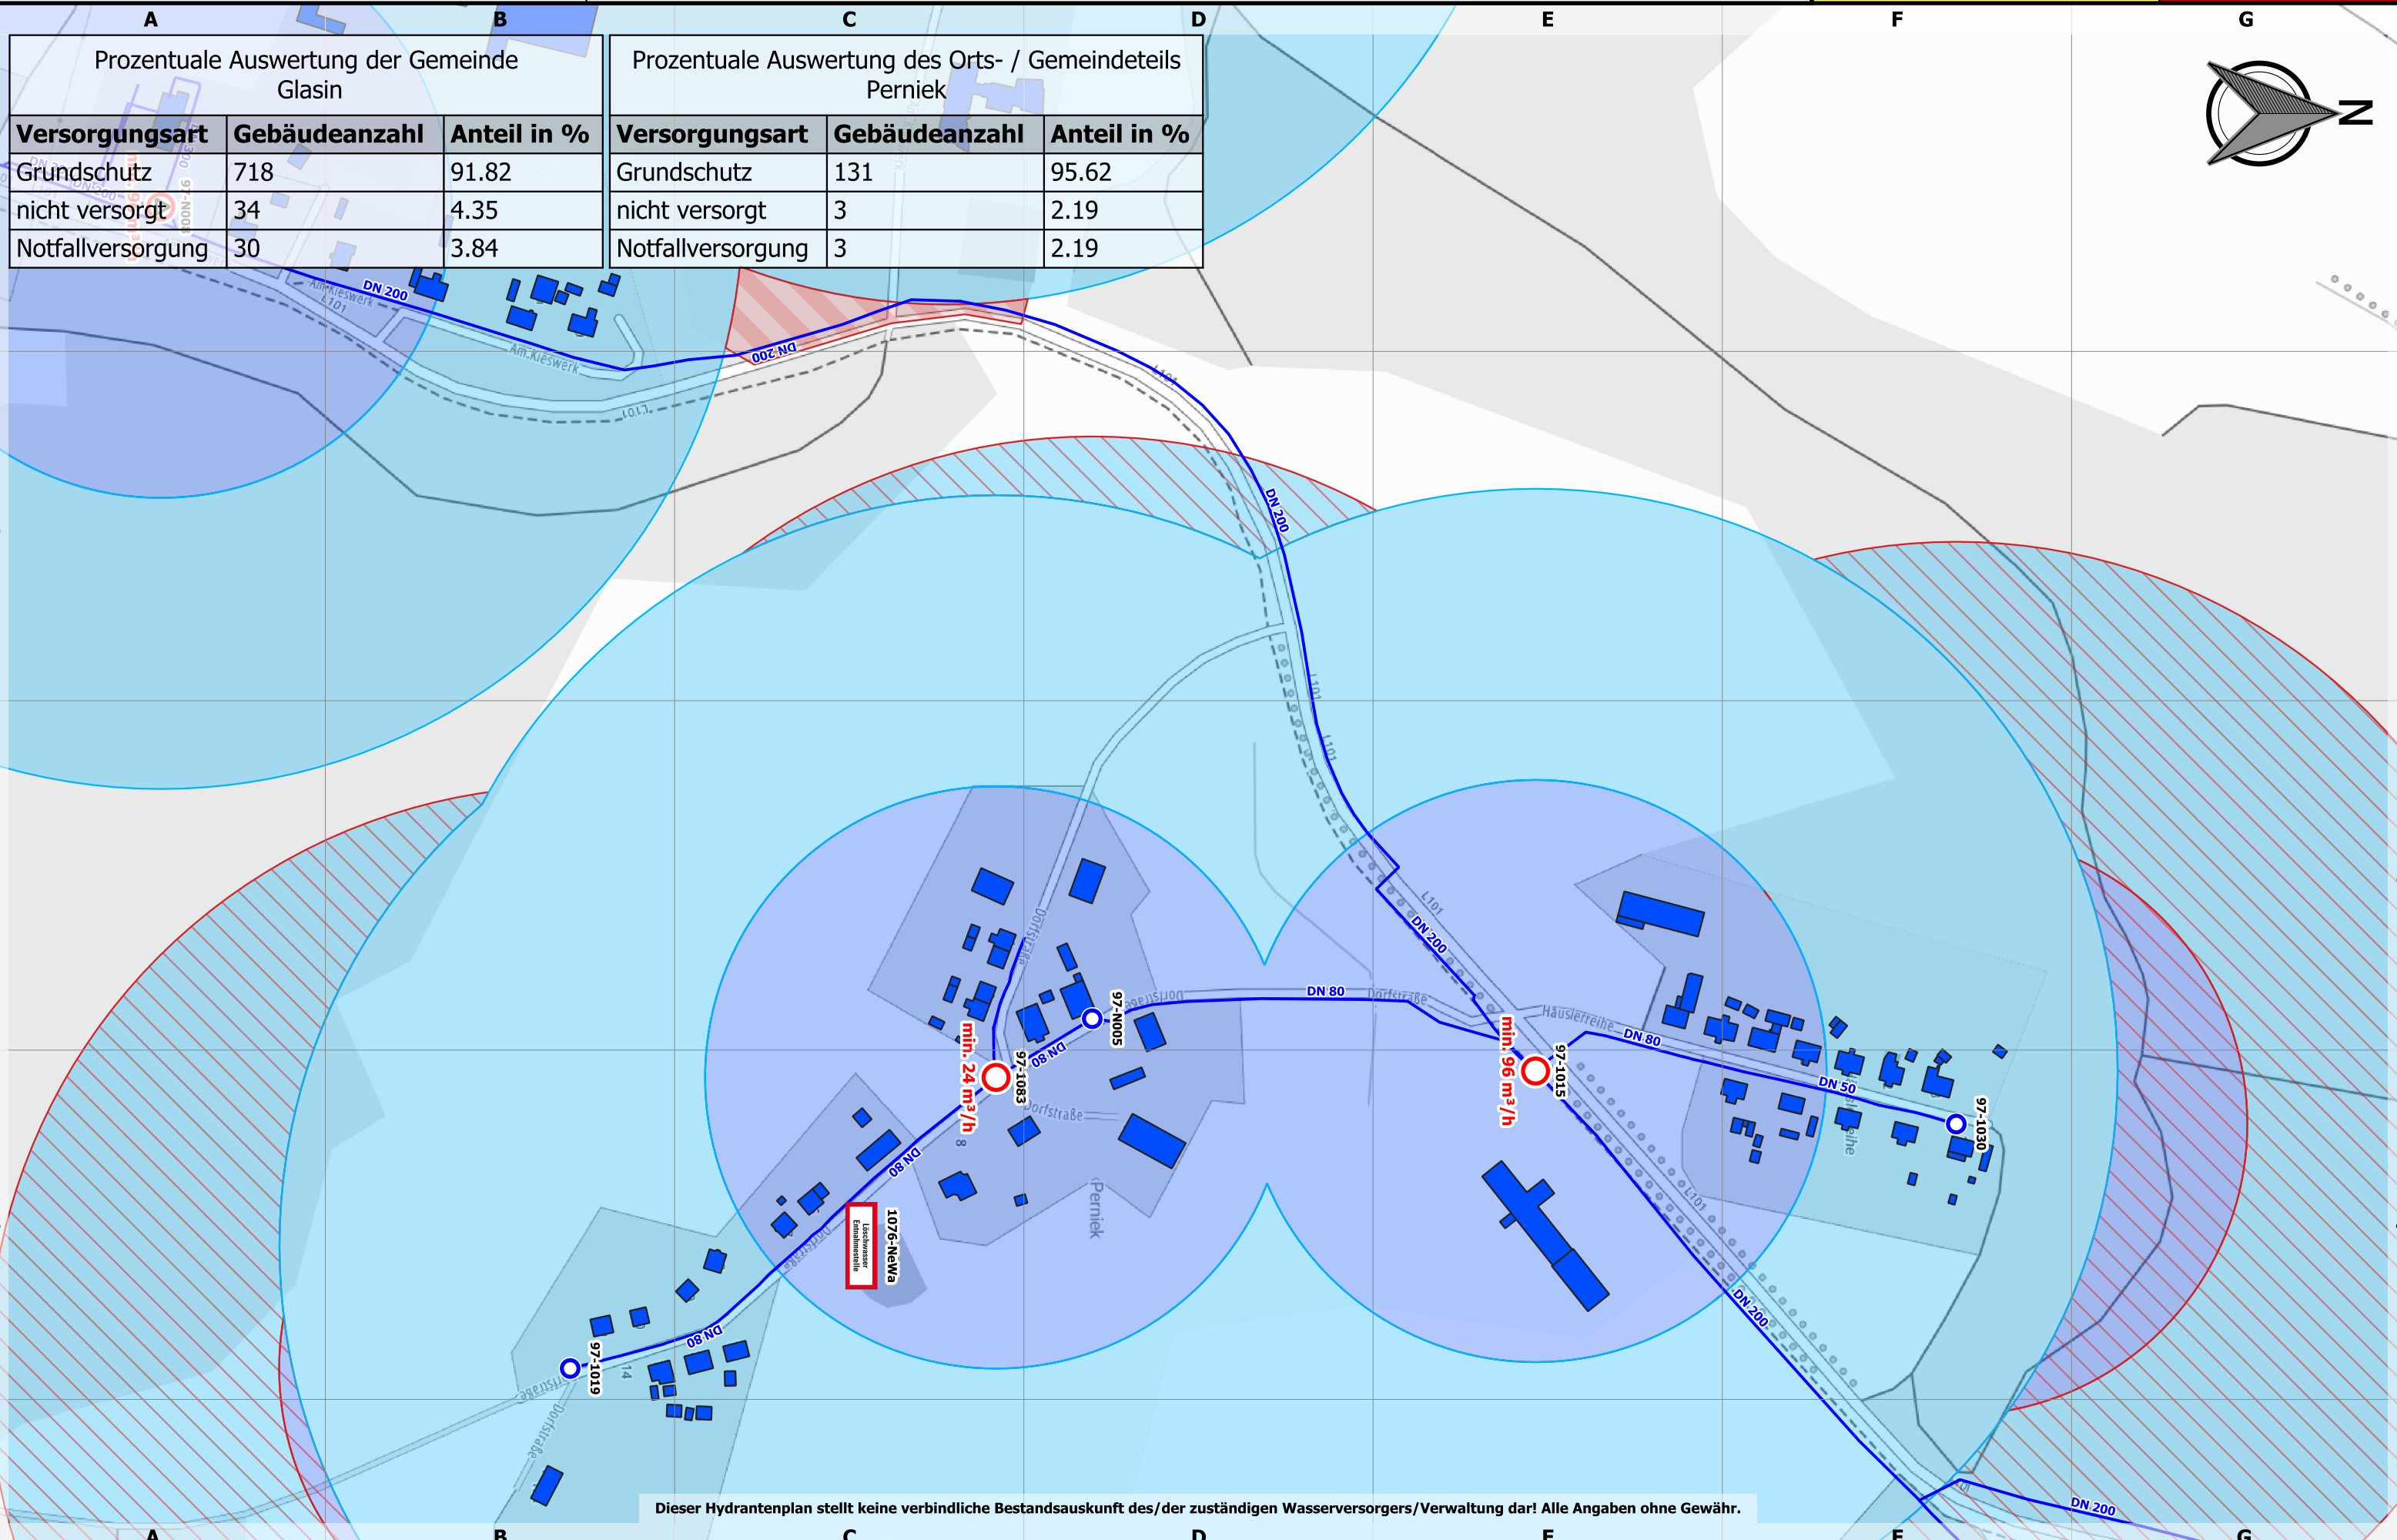

Prozentuale Auswertung der Gemeinde Glasin		
Versorgungsart	Gebäudeanzahl	Anteil in %
Grundschutz	718	91.82
nicht versorgt	34	4.35
Notfallversorgung	30	3.84

Prozentuale Auswertung des Orts- / Gemeindeteils Perniek		
Versorgungsart	Gebäudeanzahl	Anteil in %
Grundschutz	131	95.62
nicht versorgt	3	2.19
Notfallversorgung	3	2.19

Dieser Hydrantenplan stellt keine verbindliche Bestandsauskunft des/der zuständigen Wasserversorgers/Verwaltung dar! Alle Angaben ohne Gewähr.



Landkreis Nordwestmecklenburg
FD Kataster und Vermessung
Stabsstelle Geodatenzentrum
Börzower Weg 3
23936 Grevesmühlen

Löschwasser- und Hydrantenkataster


0100200300 m

Maßstab: 1:2000

Pinnowhof

Stand:
22.05.2023

289: 1.1

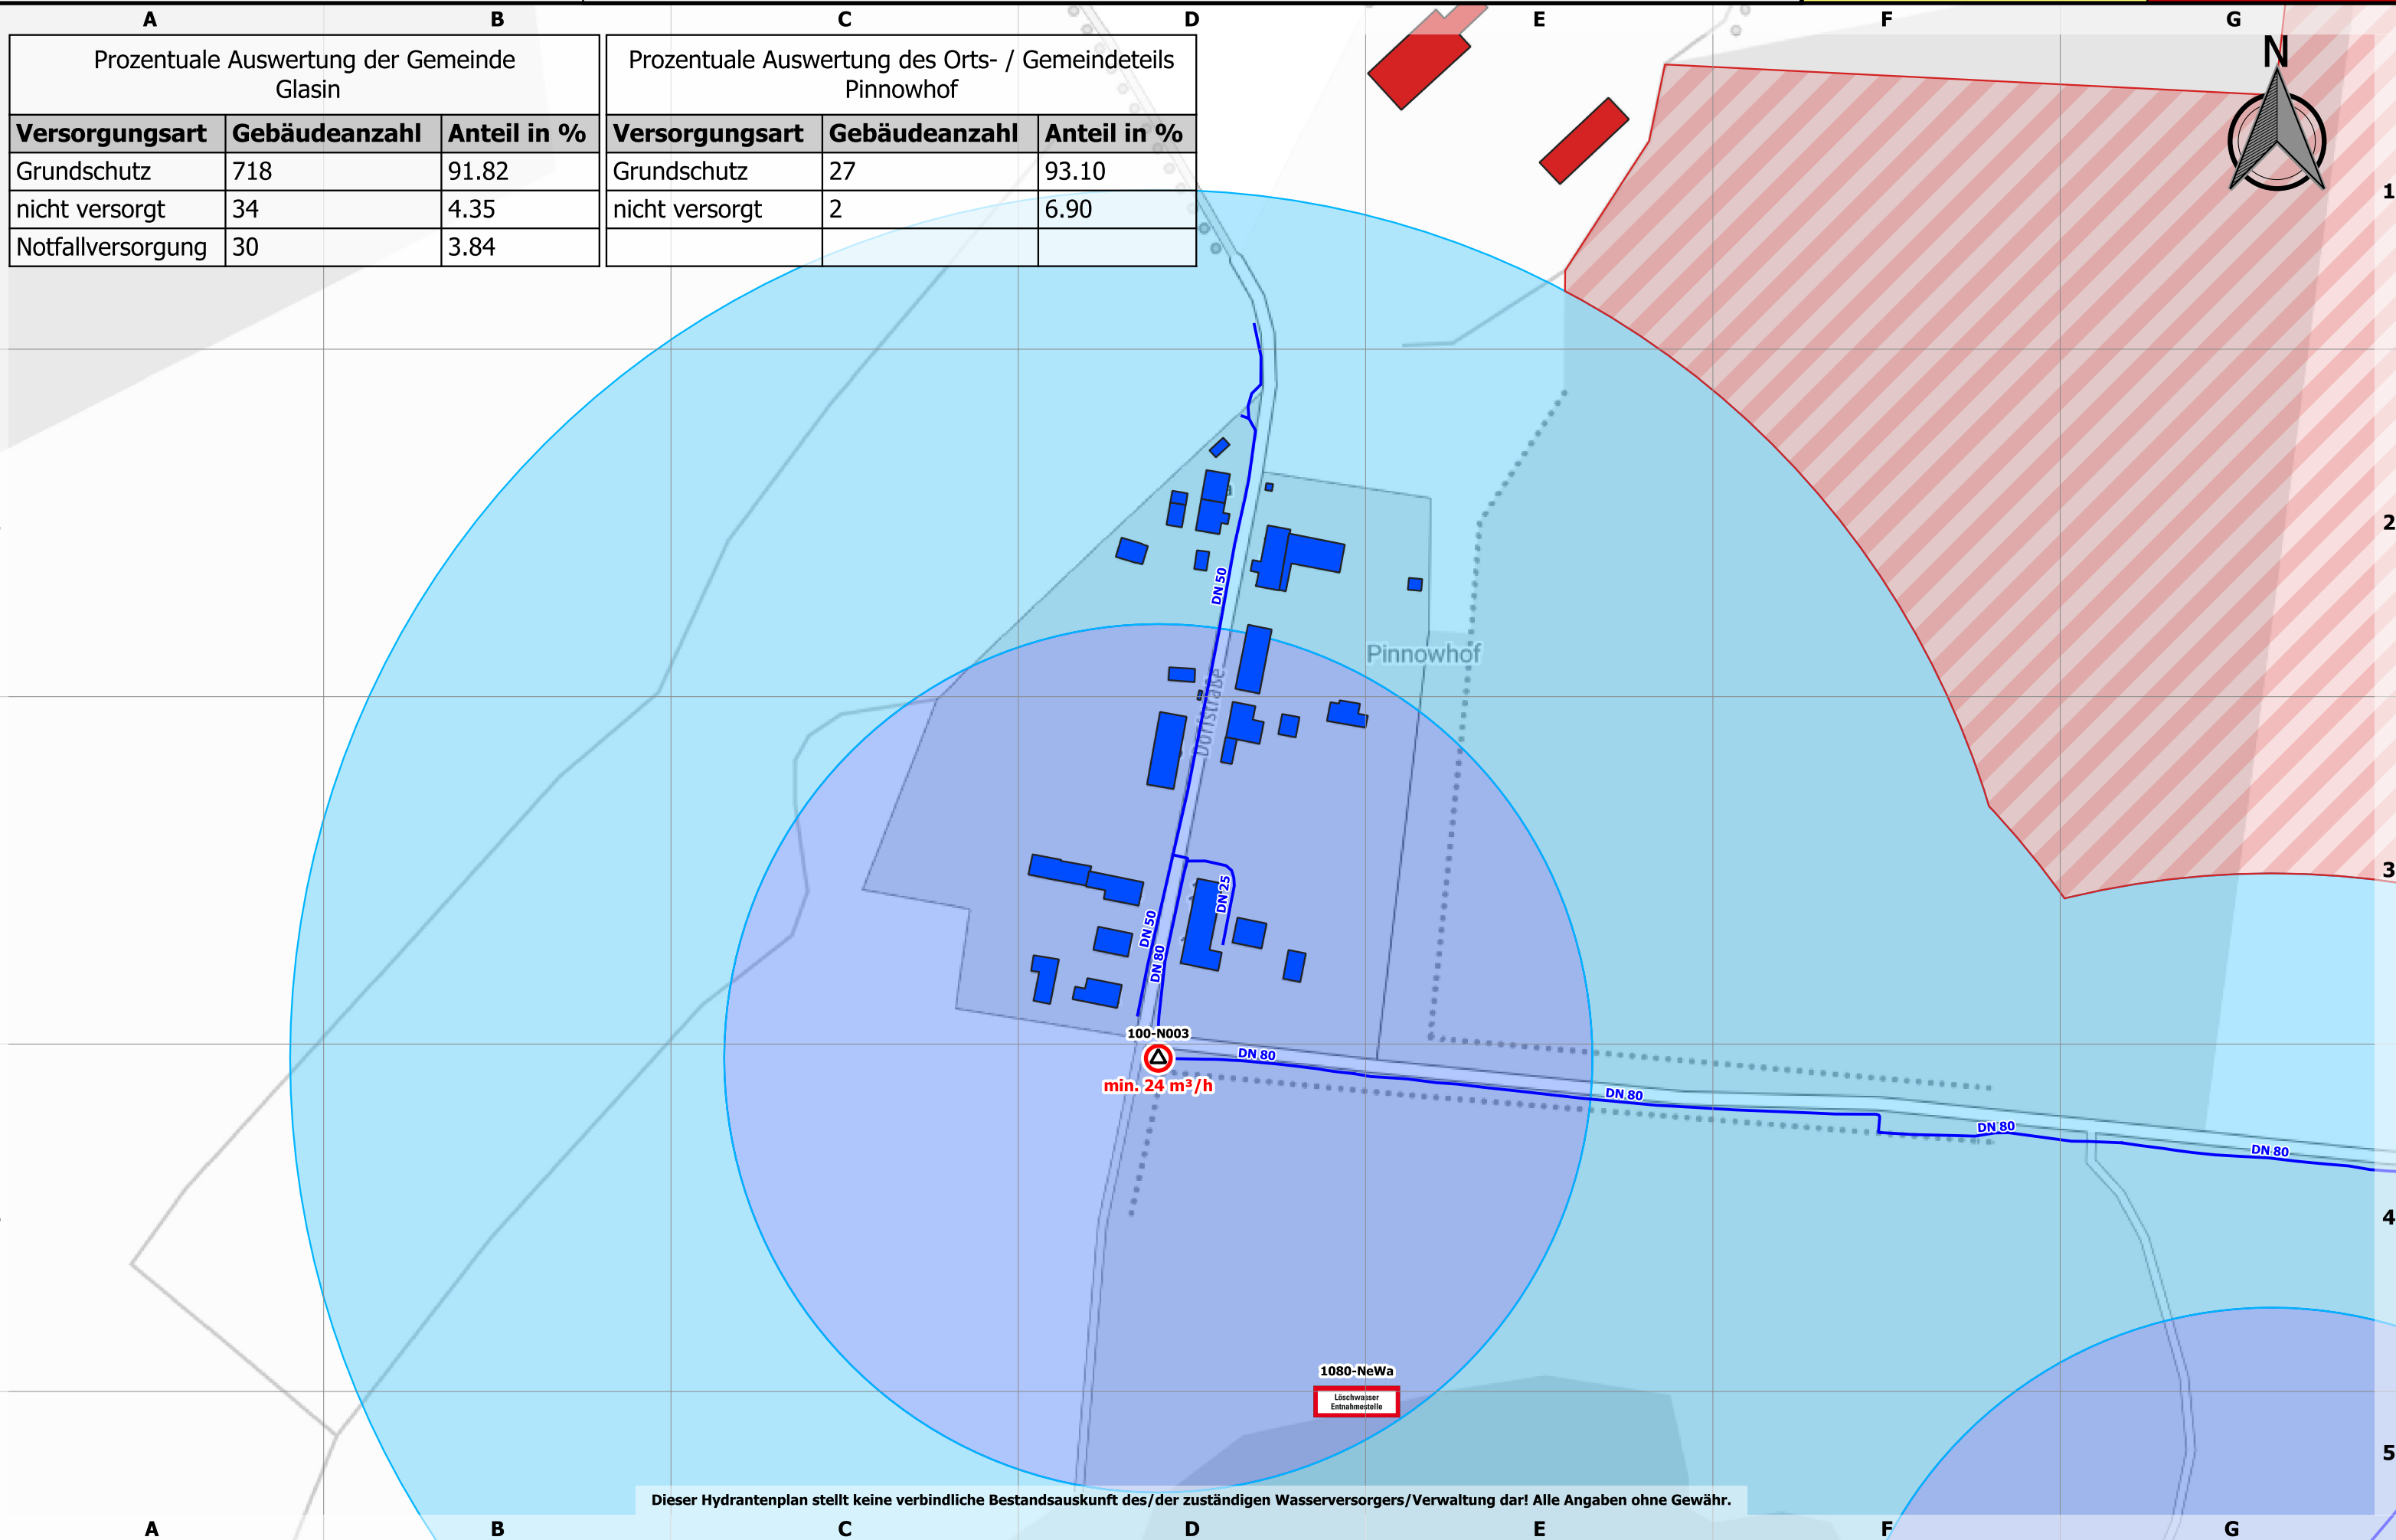

Dieser Hydrantenplan stellt keine verbindliche Bestandsauskunft des/der zuständigen Wasserversorgers/Verwaltung dar! Alle Angaben ohne Gewähr.



Landkreis Nordwestmecklenburg
FD Kataster und Vermessung
Stabsstelle Geodatenzentrum
Börzower Weg 3
23936 Grevesmühlen


Löschwasser- und Hydrantenkataster

Poischendorf



Stand:
22.05.2023

291: 1.1

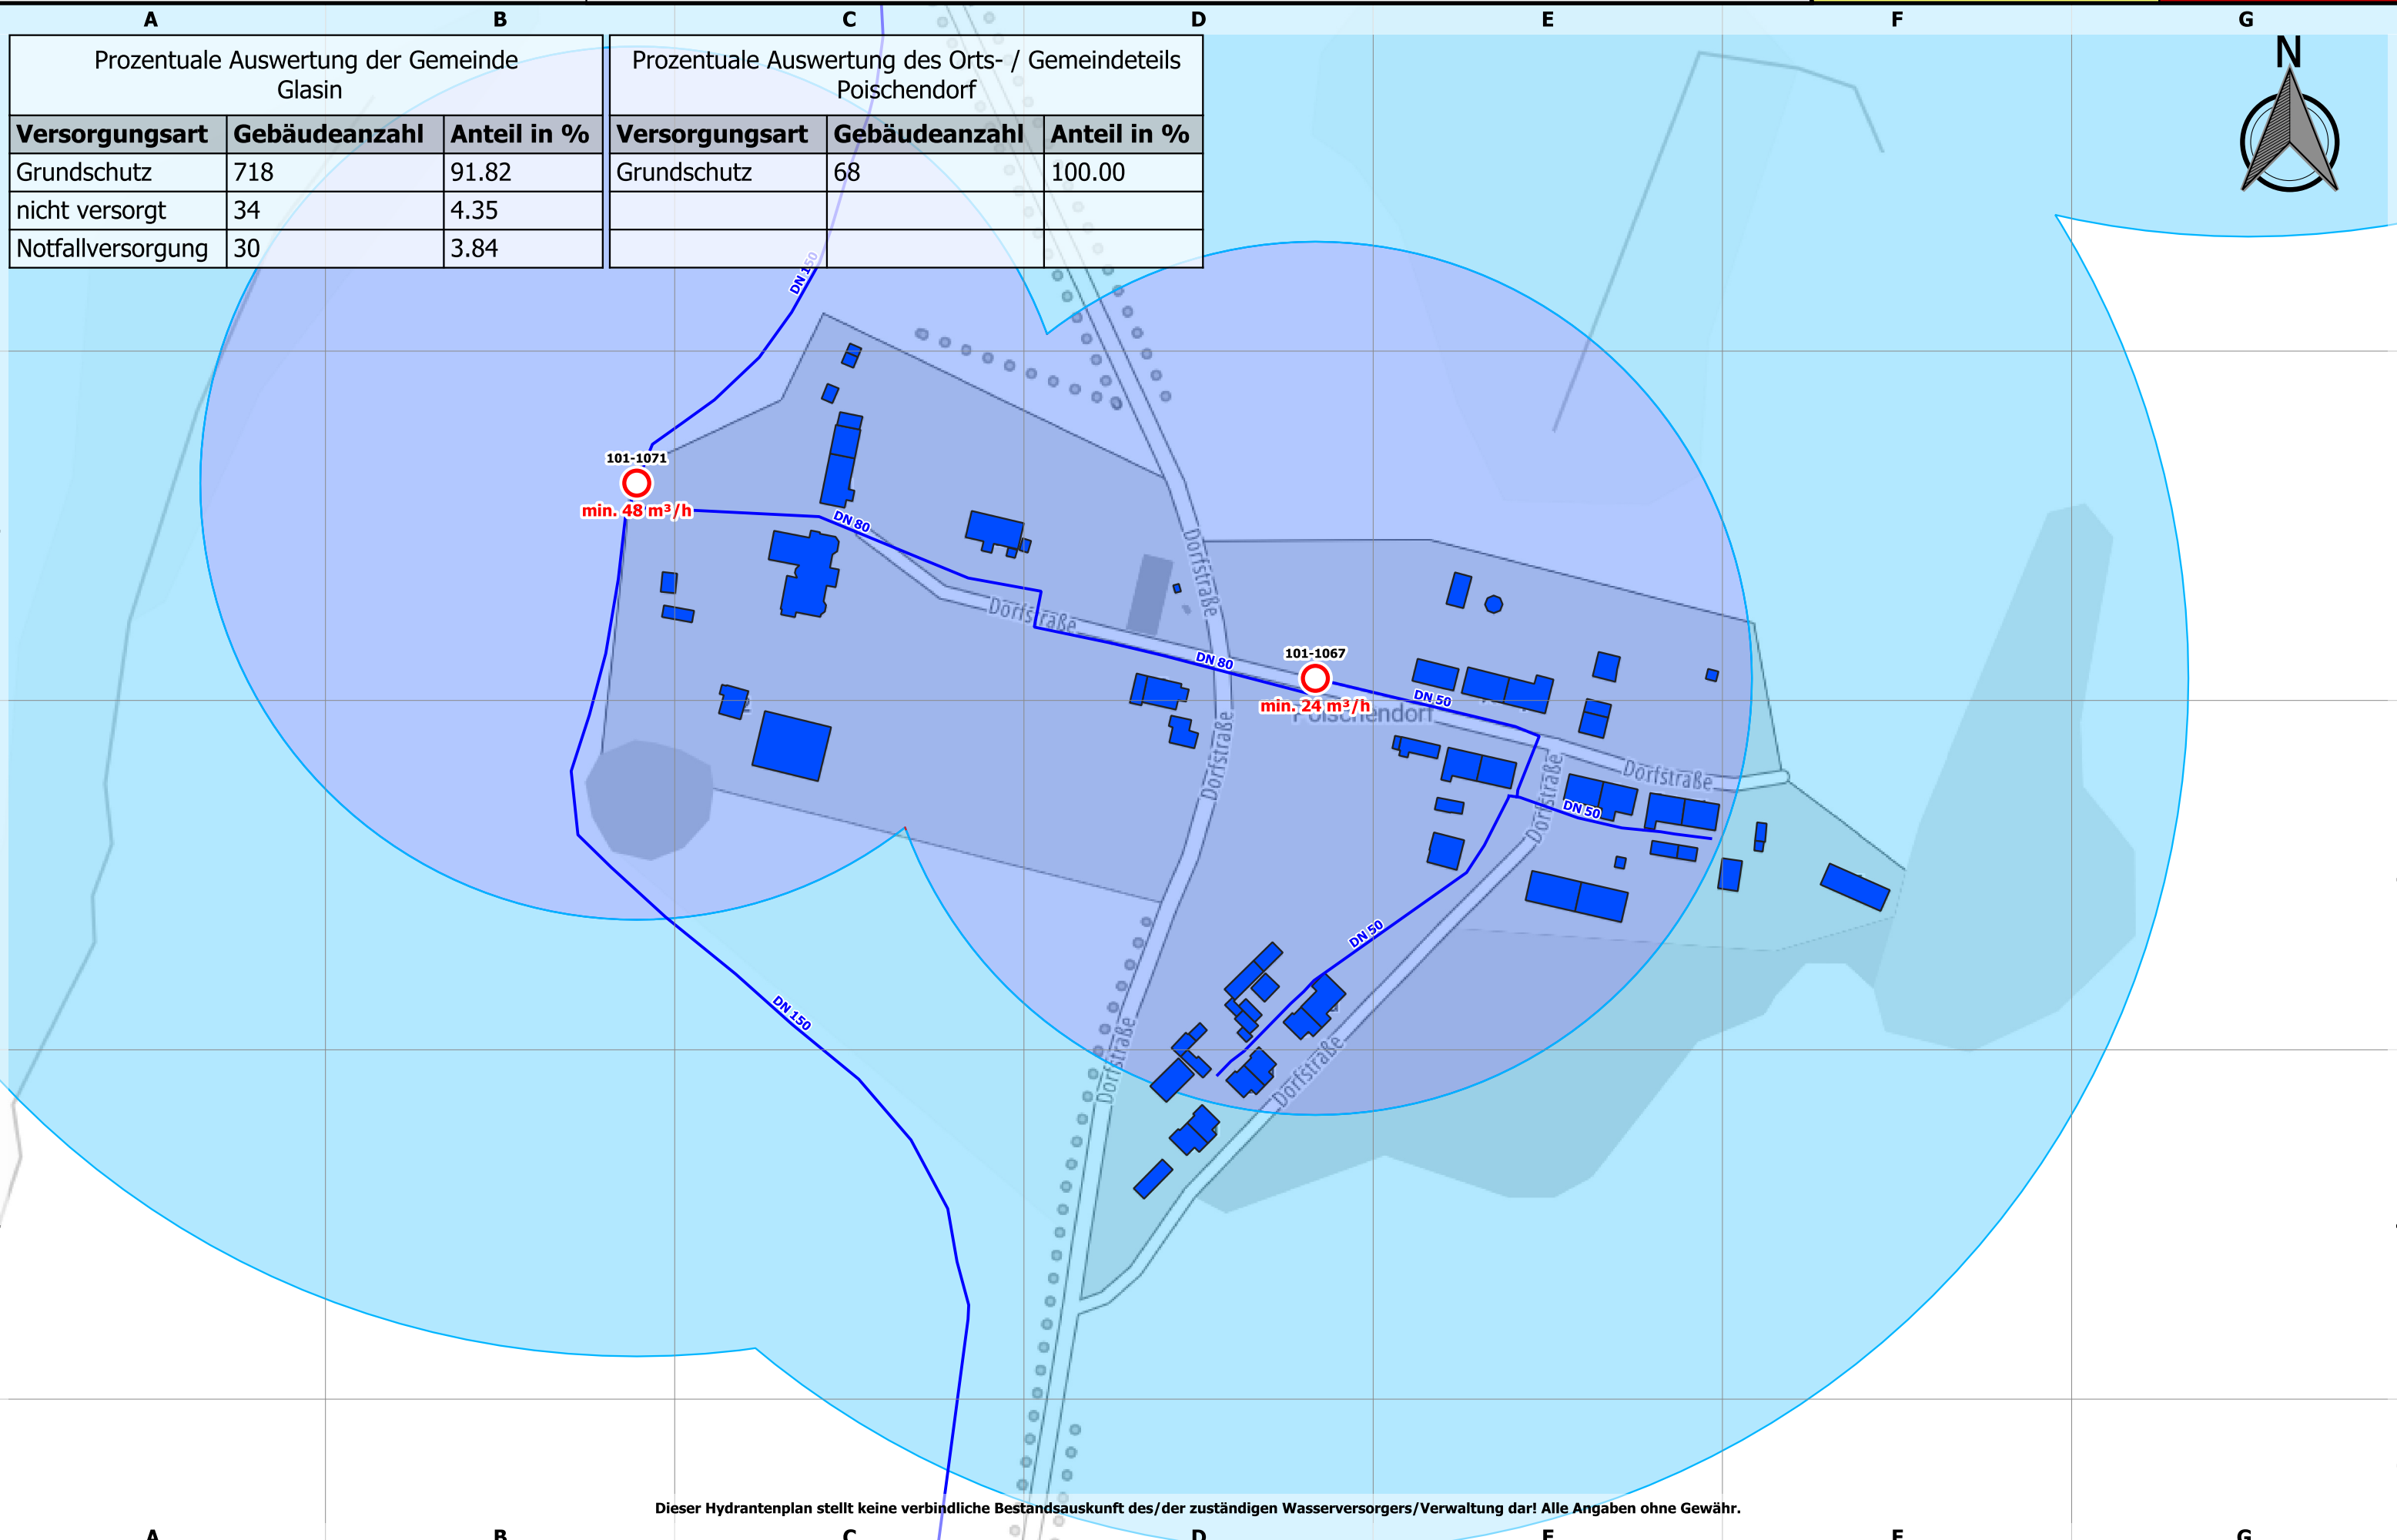


Prozentuale Auswertung der Gemeinde Glasin		
Versorgungsart	Gebäudeanzahl	Anteil in %
Grundschutz	718	91.82
nicht versorgt	34	4.35
Notfallversorgung	30	3.84

Prozentuale Auswertung des Orts- / Gemeindeteils Poischendorf		
Versorgungsart	Gebäudeanzahl	Anteil in %
Grundschutz	68	100.00



Landkreis Nordwestmecklenburg
FD Kataster und Vermessung
Stabsstelle Geodatenzentrum
Börzower Weg 3
23936 Grevesmühlen


Löschwasser- und Hydrantenkataster

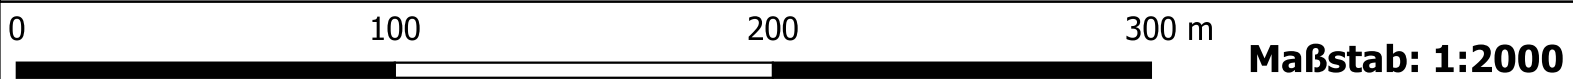

Strameuß

Stand:
22.05.2023

293: 1.1

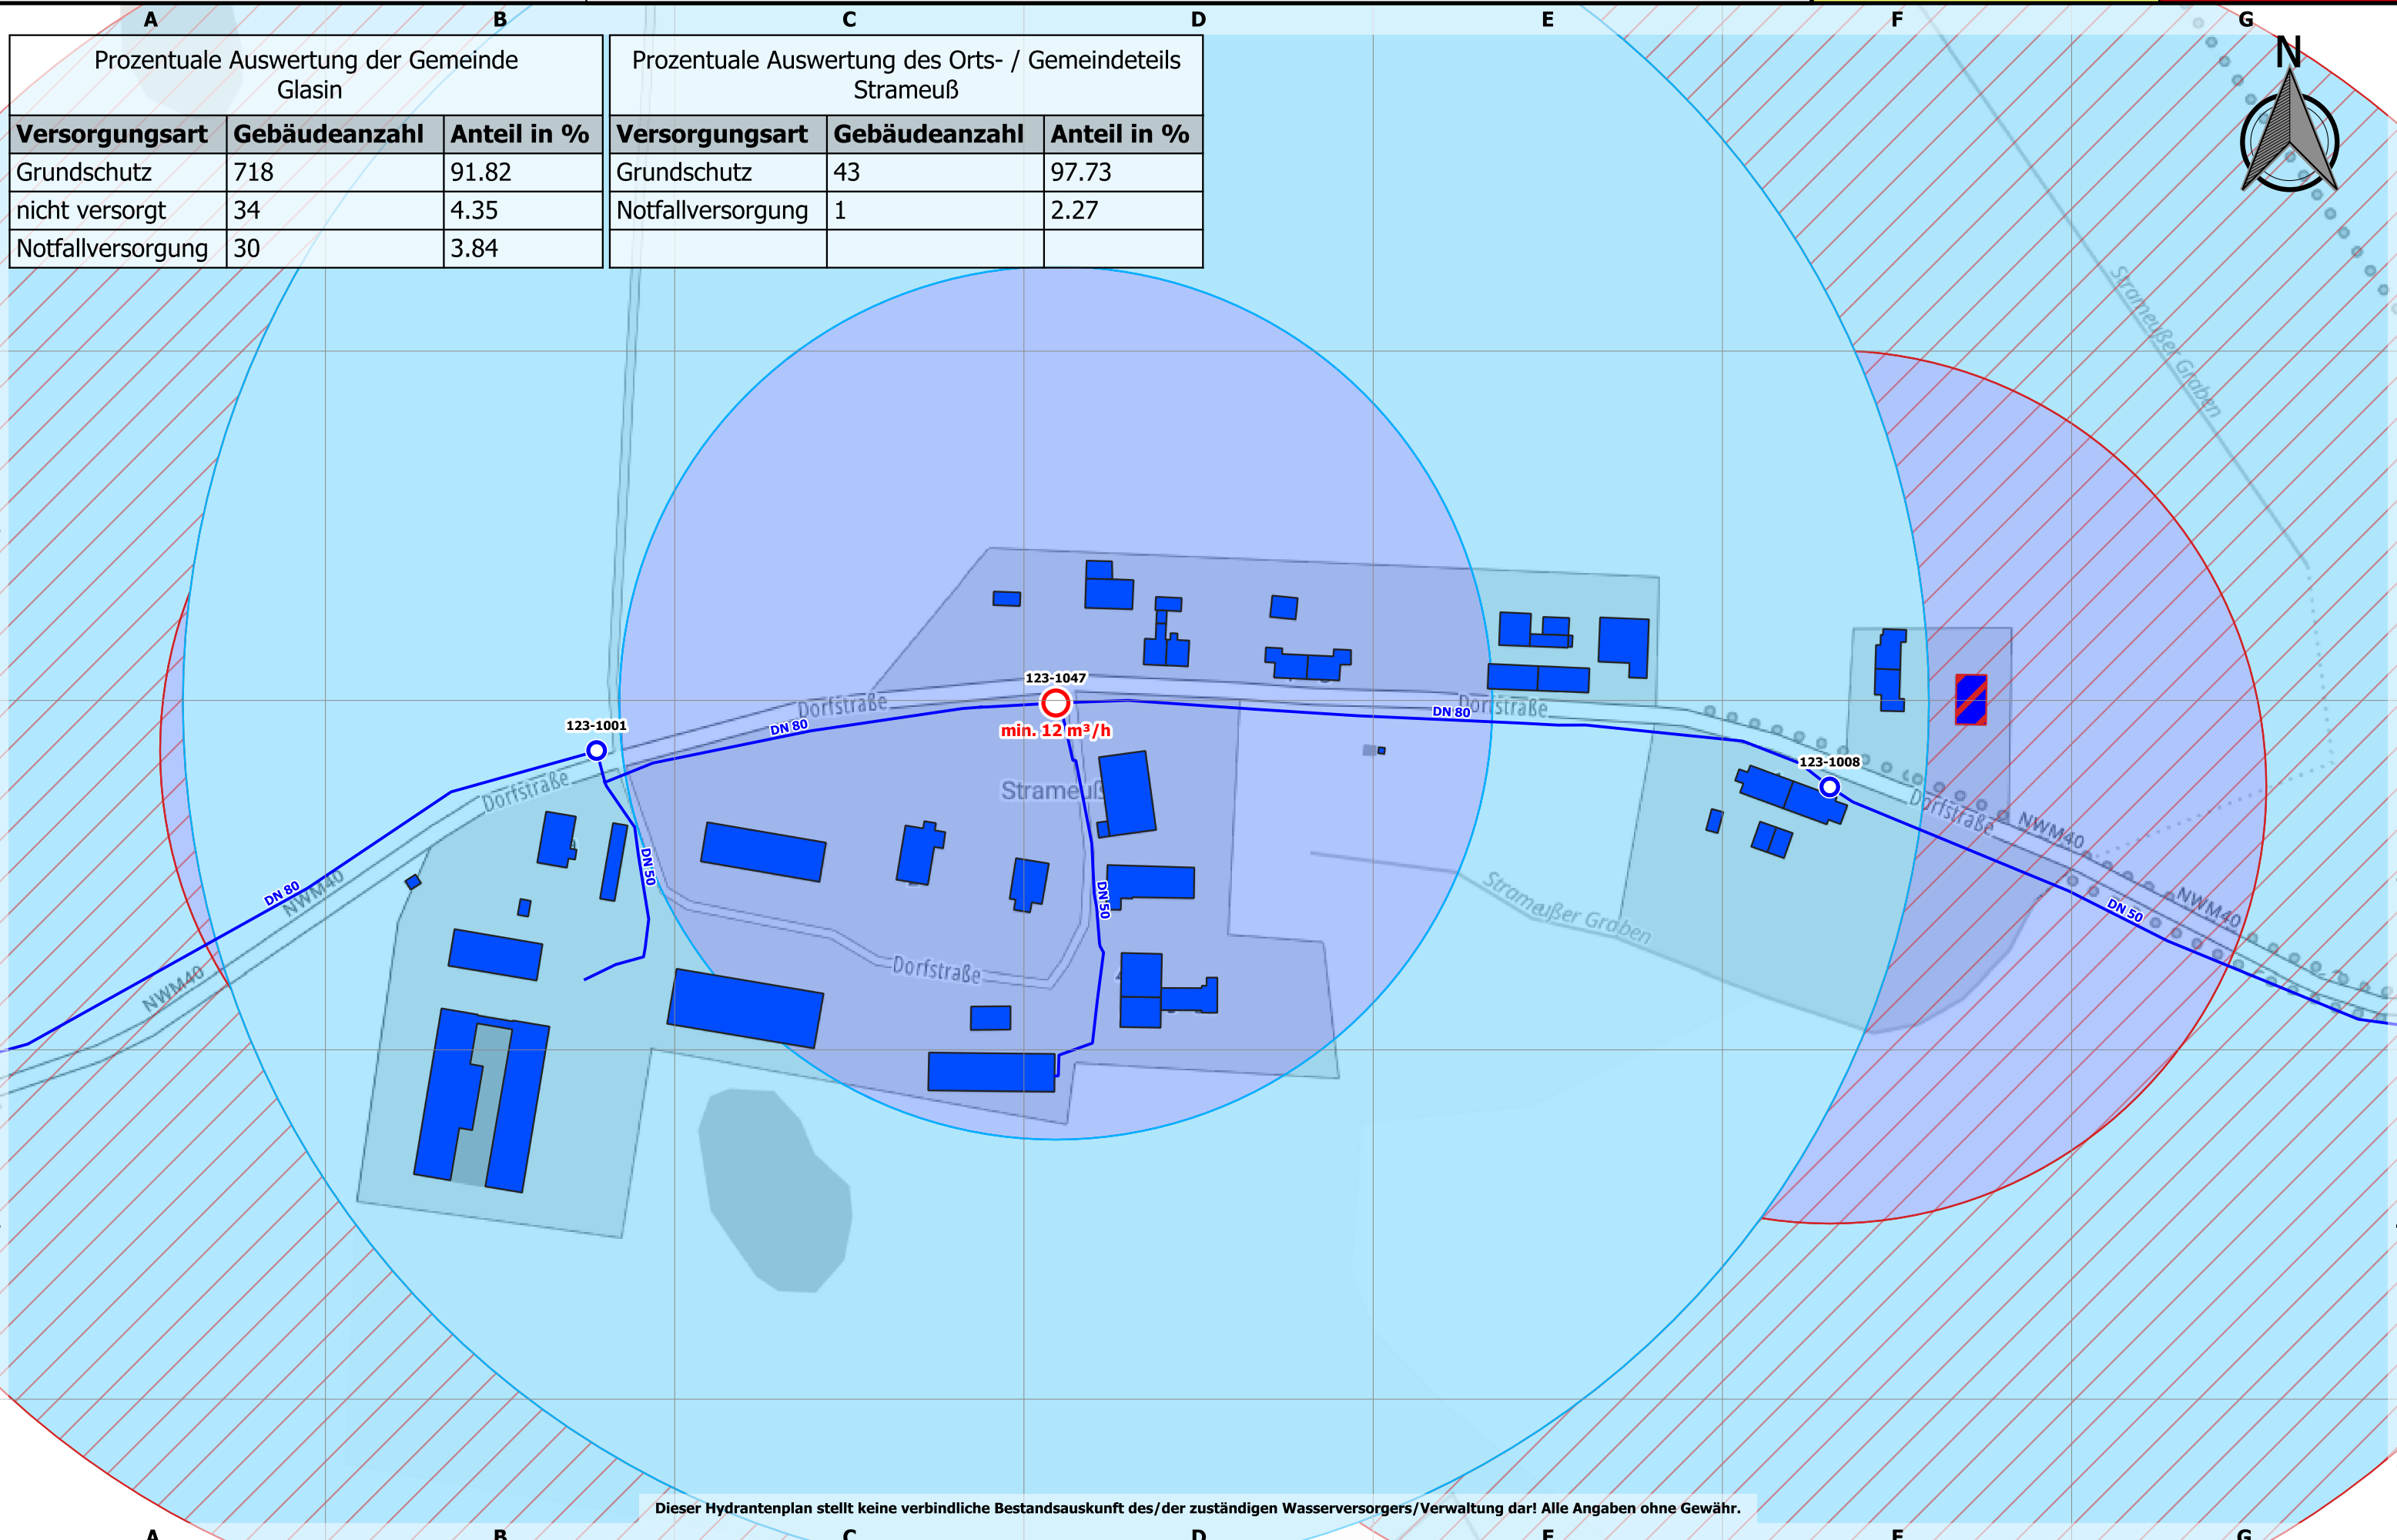

Prozentuale Auswertung der Gemeinde Glasin		
Versorgungsart	Gebäudeanzahl	Anteil in %
Grundschutz	718	91.82
nicht versorgt	34	4.35
Notfallversorgung	30	3.84


Prozentuale Auswertung des Orts- / Gemeindeteils Strameuß		
Versorgungsart	Gebäudeanzahl	Anteil in %
Grundschutz	43	97.73
Notfallversorgung	1	2.27

Dieser Hydrantenplan stellt keine verbindliche Bestandsauskunft des/der zuständigen Wasserversorgers/Verwaltung dar! Alle Angaben ohne Gewähr.



Landkreis Nordwestmecklenburg
FD Kataster und Vermessung
Stabsstelle Geodatenzentrum
Börzower Weg 3
23936 Grevesmühlen

Löschwasser- und Hydrantenkataster

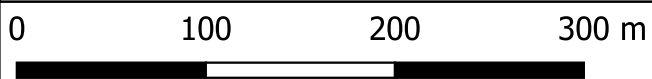


Maßstab: 1:4000

Warnkenhagen

Stand:
22.05.2023

295: 1.1

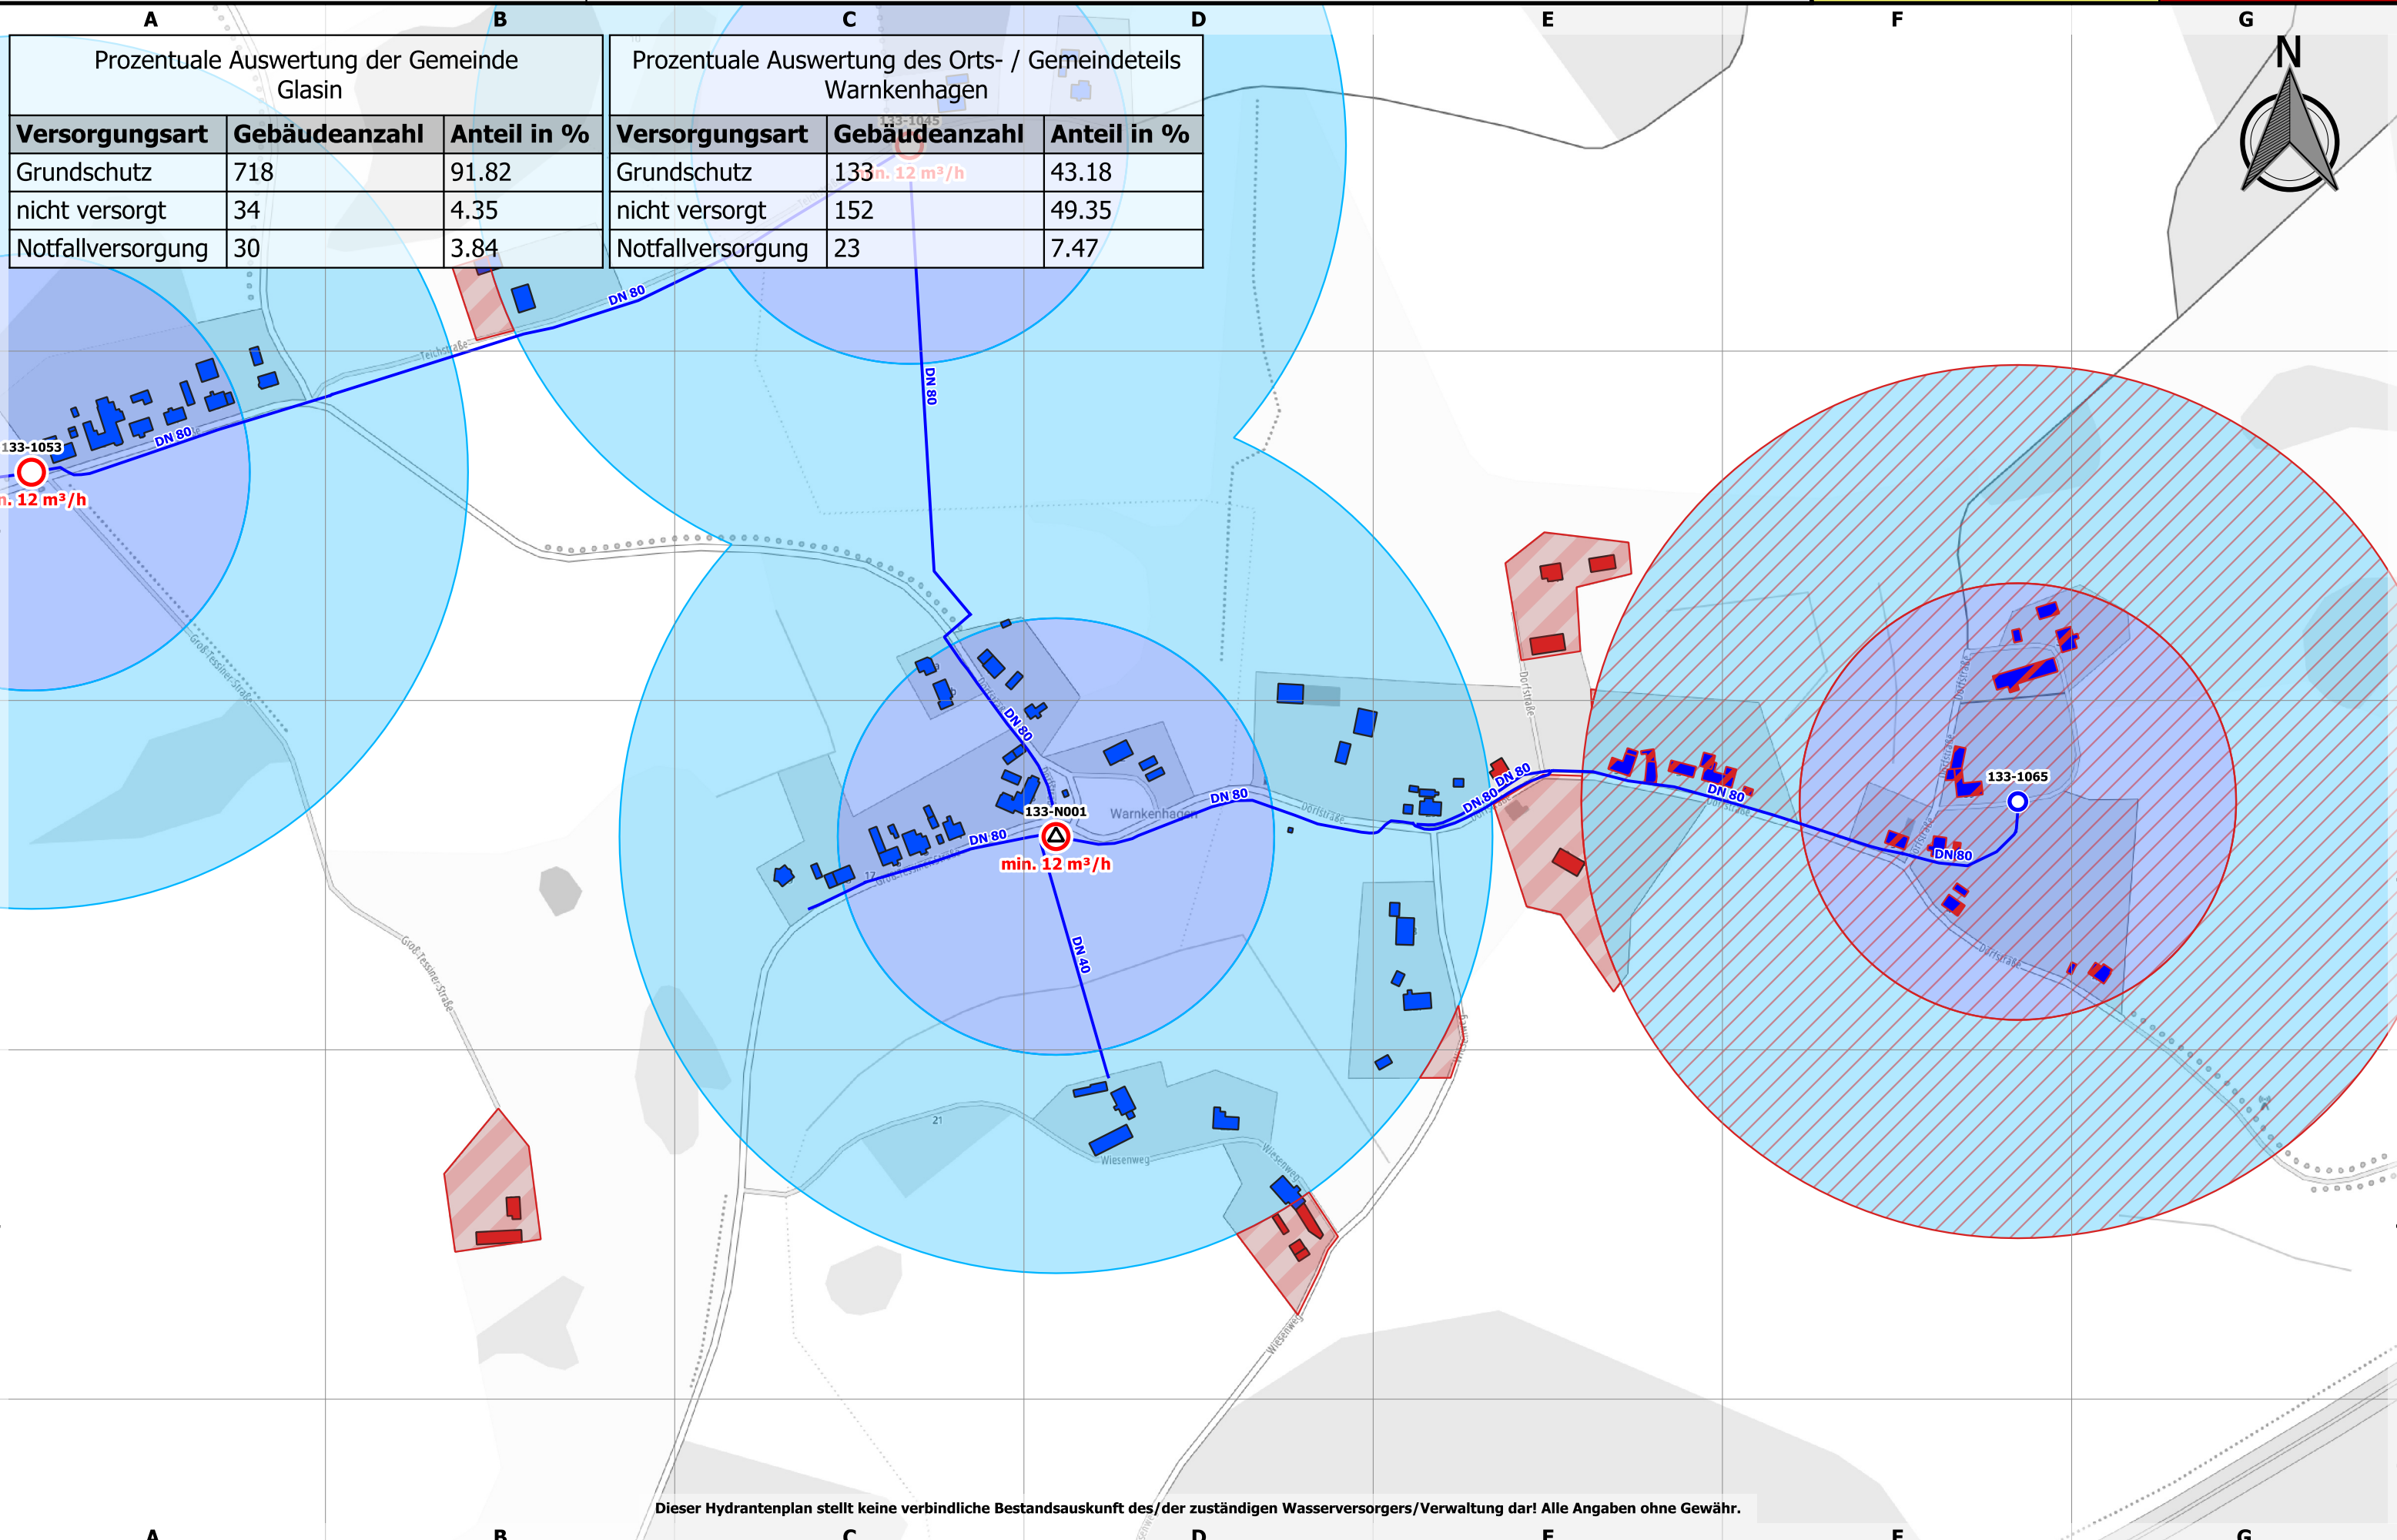

Prozentuale Auswertung der Gemeinde Glasin		
Versorgungsart	Gebäudeanzahl	Anteil in %
Grundschutz	718	91.82
nicht versorgt	34	4.35
Notfallversorgung	30	3.84

Prozentuale Auswertung des Orts- / Gemeindeteils Warnkenhagen		
Versorgungsart	Gebäudeanzahl	Anteil in %
Grundschutz	133	43.18
nicht versorgt	152	49.35
Notfallversorgung	23	7.47


Dieser Hydrantenplan stellt keine verbindliche Bestandsauskunft des/der zuständigen Wasserversorgers/Verwaltung dar! Alle Angaben ohne Gewähr.



Landkreis Nordwestmecklenburg
FD Kataster und Vermessung
Stabsstelle Geodatenzentrum
Börzower Weg 3
23936 Grevesmühlen

Löschwasser- und Hydrantenkataster

Groß Labenz

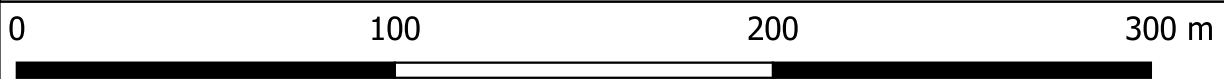



Maßstab: 1:2000

Stand:
22.05.2023

300: 1.1

Prozentuale Auswertung der Gemeinde Warin, Stadt		
Versorgungsart	Gebäudeanzahl	Anteil in %
Grundschutz	2299	89.84
nicht versorgt	260	10.16

Prozentuale Auswertung des Orts- / Gemeindeteils Groß Labenz		
Versorgungsart	Gebäudeanzahl	Anteil in %
Grundschutz	111	89.52
nicht versorgt	13	10.48

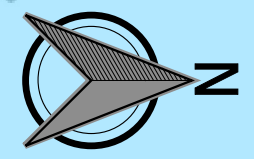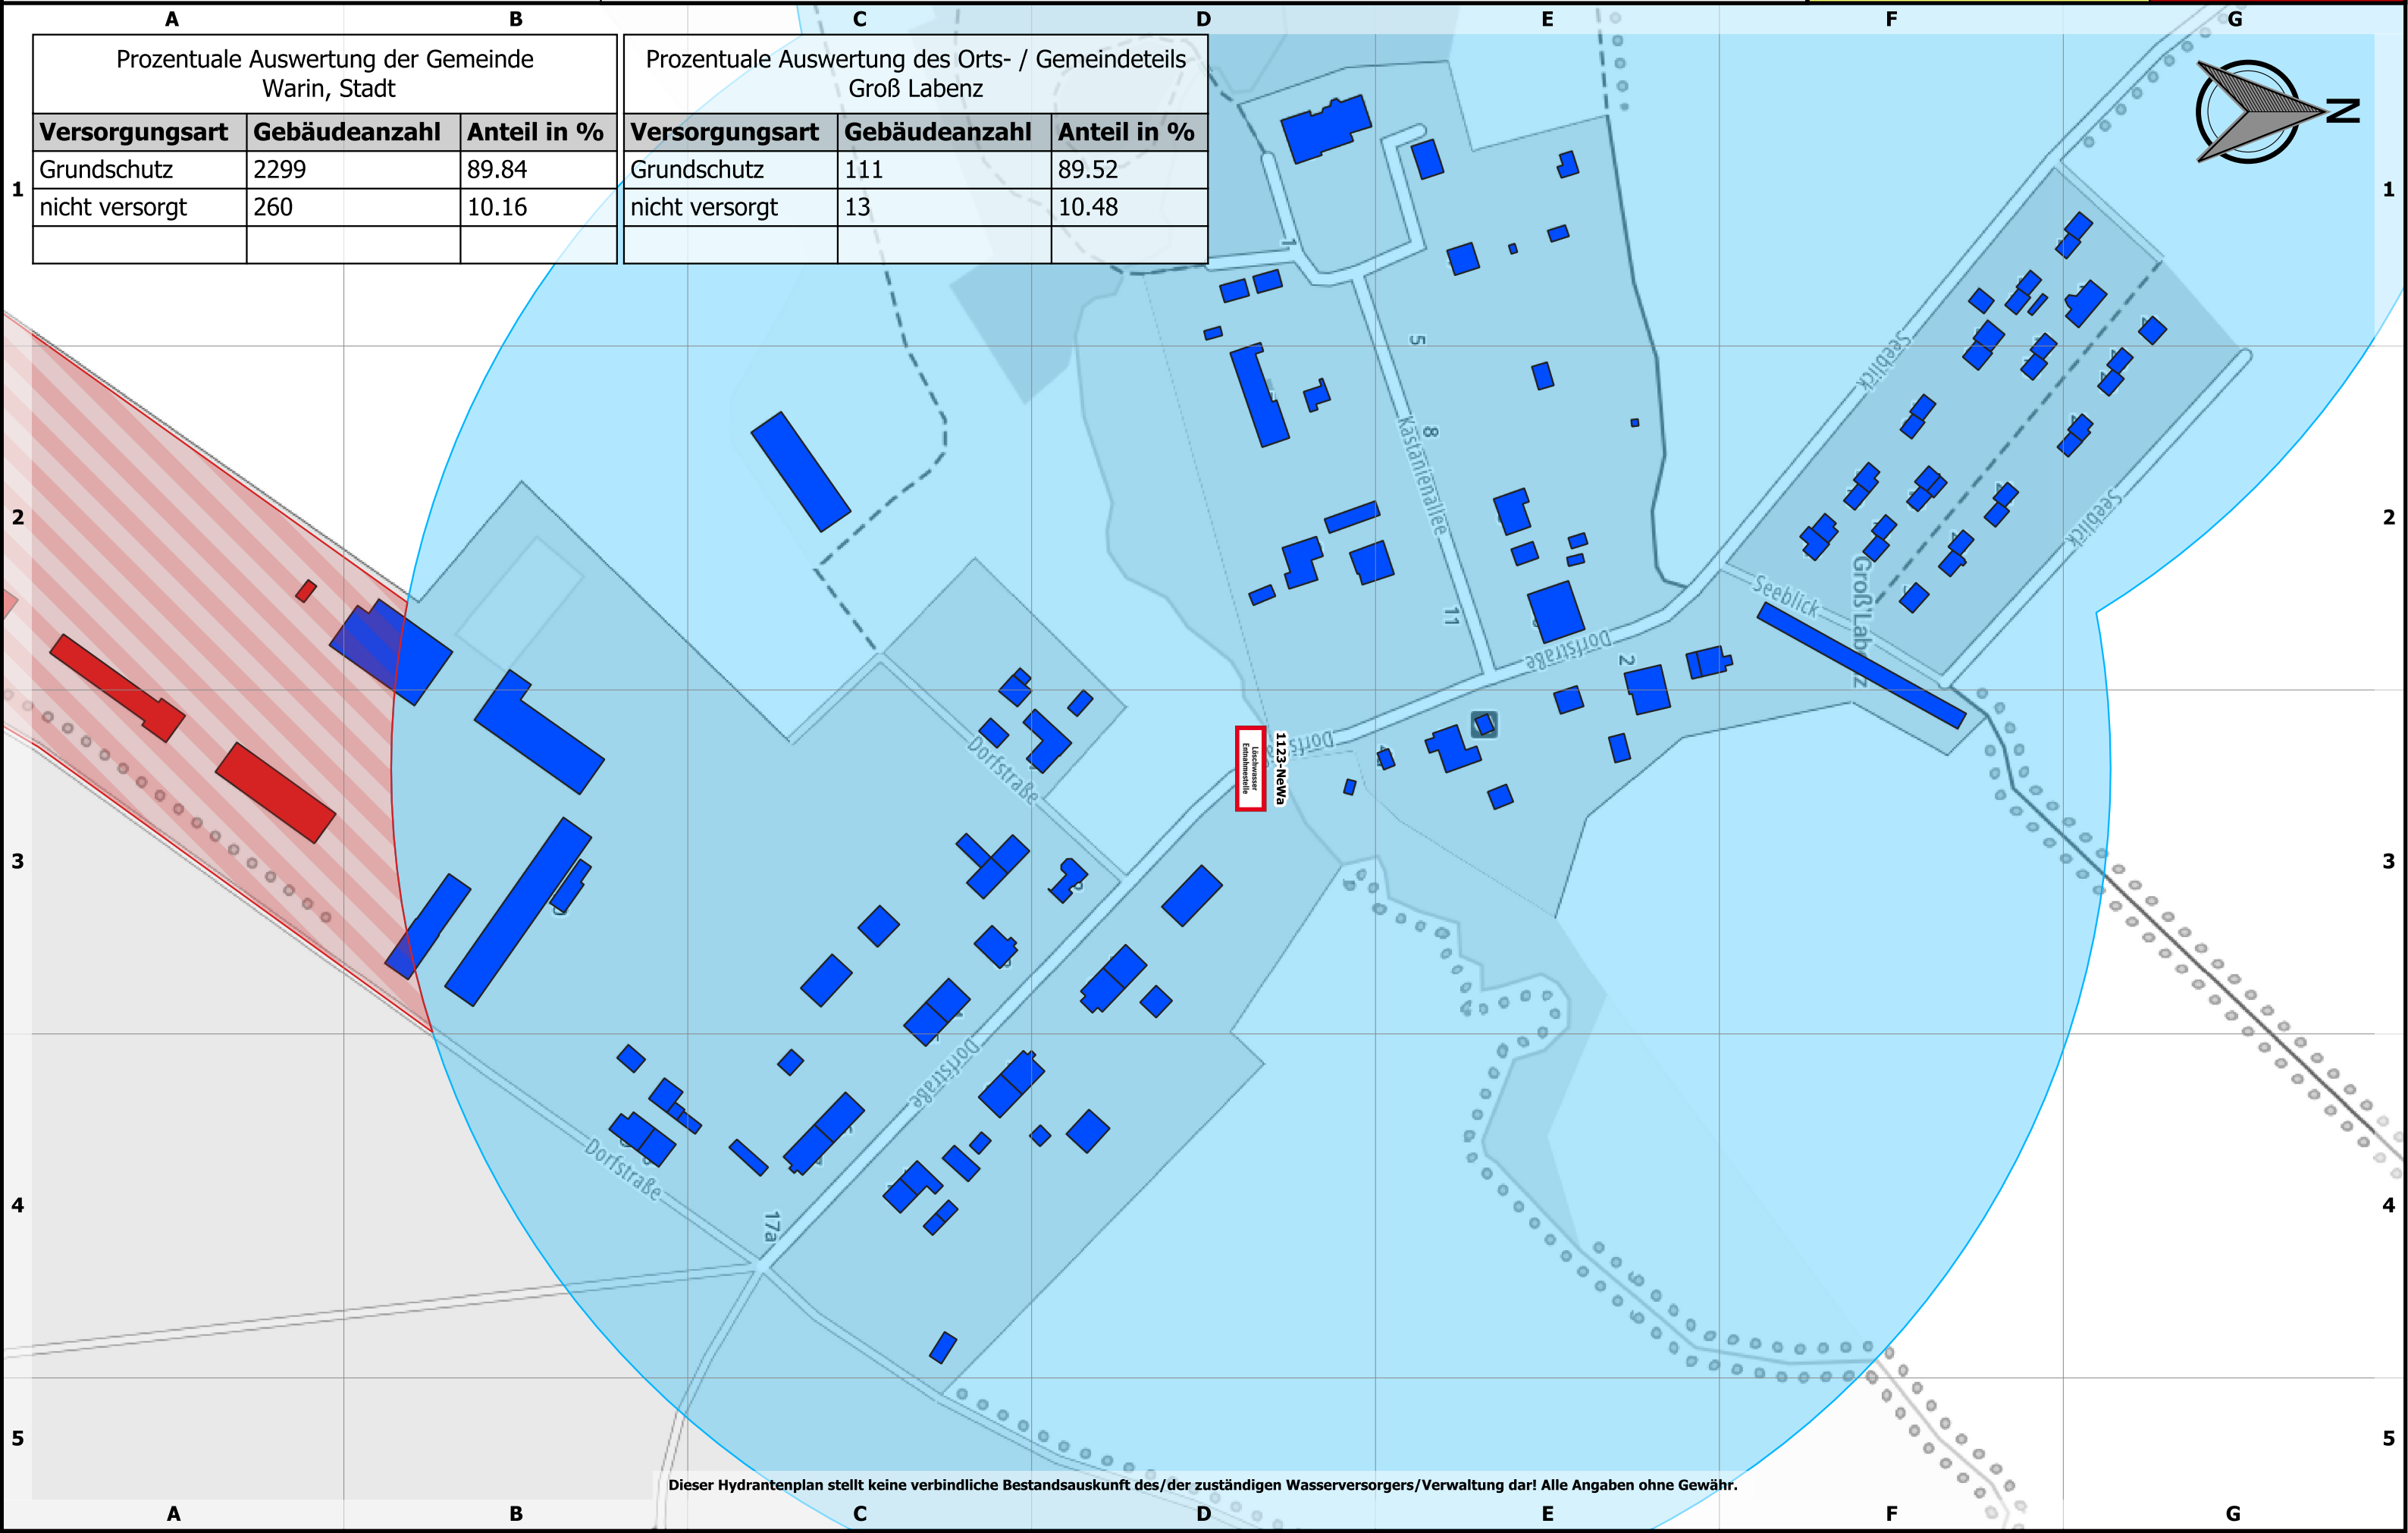

Dieser Hydrantenplan stellt keine verbindliche Bestandsauskunft des/der zuständigen Wasserversorgers/Verwaltung dar! Alle Angaben ohne Gewähr.



Landkreis Nordwestmecklenburg
FD Kataster und Vermessung
Stabsstelle Geodatenzentrum
Börzower Weg 3
23936 Grevesmühlen

Löschwasser- und Hydrantenkataster

Groß Labenz Ausbau




Stand:
22.05.2023

302: 1.1

Prozentuale Auswertung der Gemeinde Warin, Stadt		
Versorgungsart	Gebäudeanzahl	Anteil in %
Grundschutz	2299	89.84
nicht versorgt	260	10.16

Prozentuale Auswertung des Orts- / Gemeindeteils Groß Labenz		
Versorgungsart	Gebäudeanzahl	Anteil in %
Grundschutz	111	89.52
nicht versorgt	13	10.48

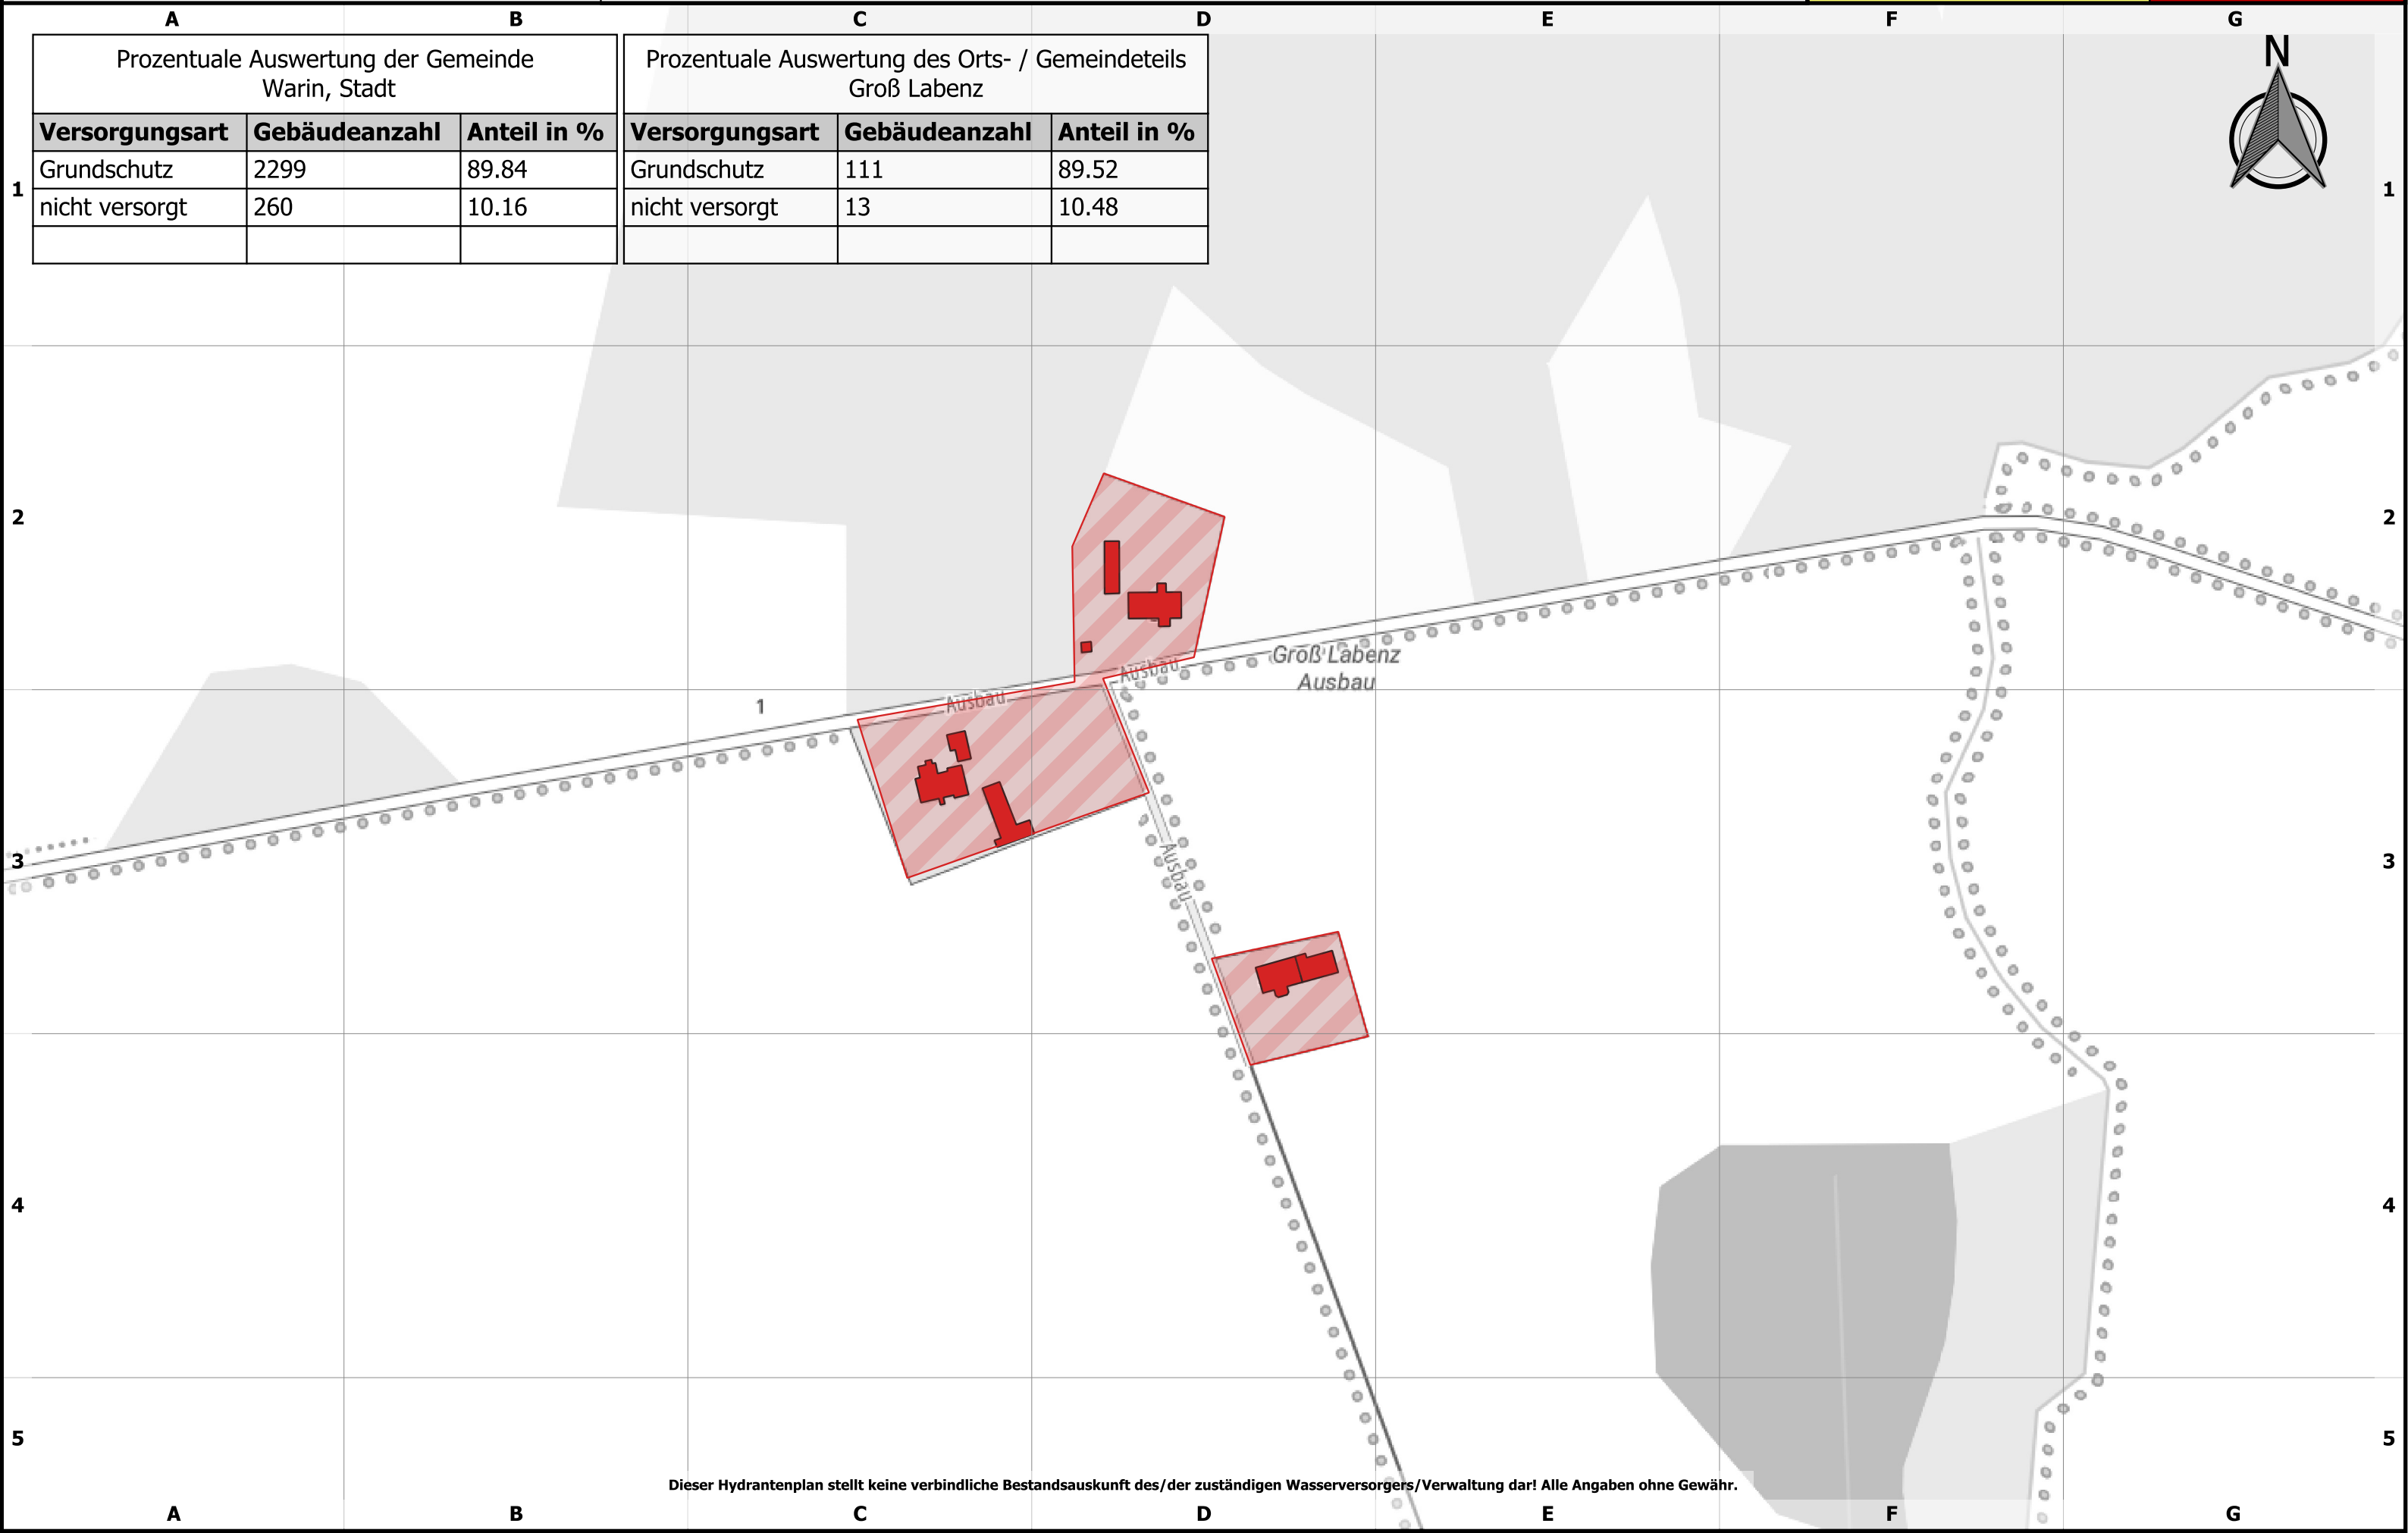

Dieser Hydrantenplan stellt keine verbindliche Bestandsauskunft des/der zuständigen Wasserversorgers/Verwaltung dar! Alle Angaben ohne Gewähr.



Landkreis Nordwestmecklenburg
FD Kataster und Vermessung
Stabsstelle Geodatenzentrum
Börzower Weg 3
23936 Grevesmühlen

Löschwasser- und Hydrantenkataster


Kietz

0 100 200 300 m

Maßstab: 1:2000

Stand:
22.05.2023


304: 1.1

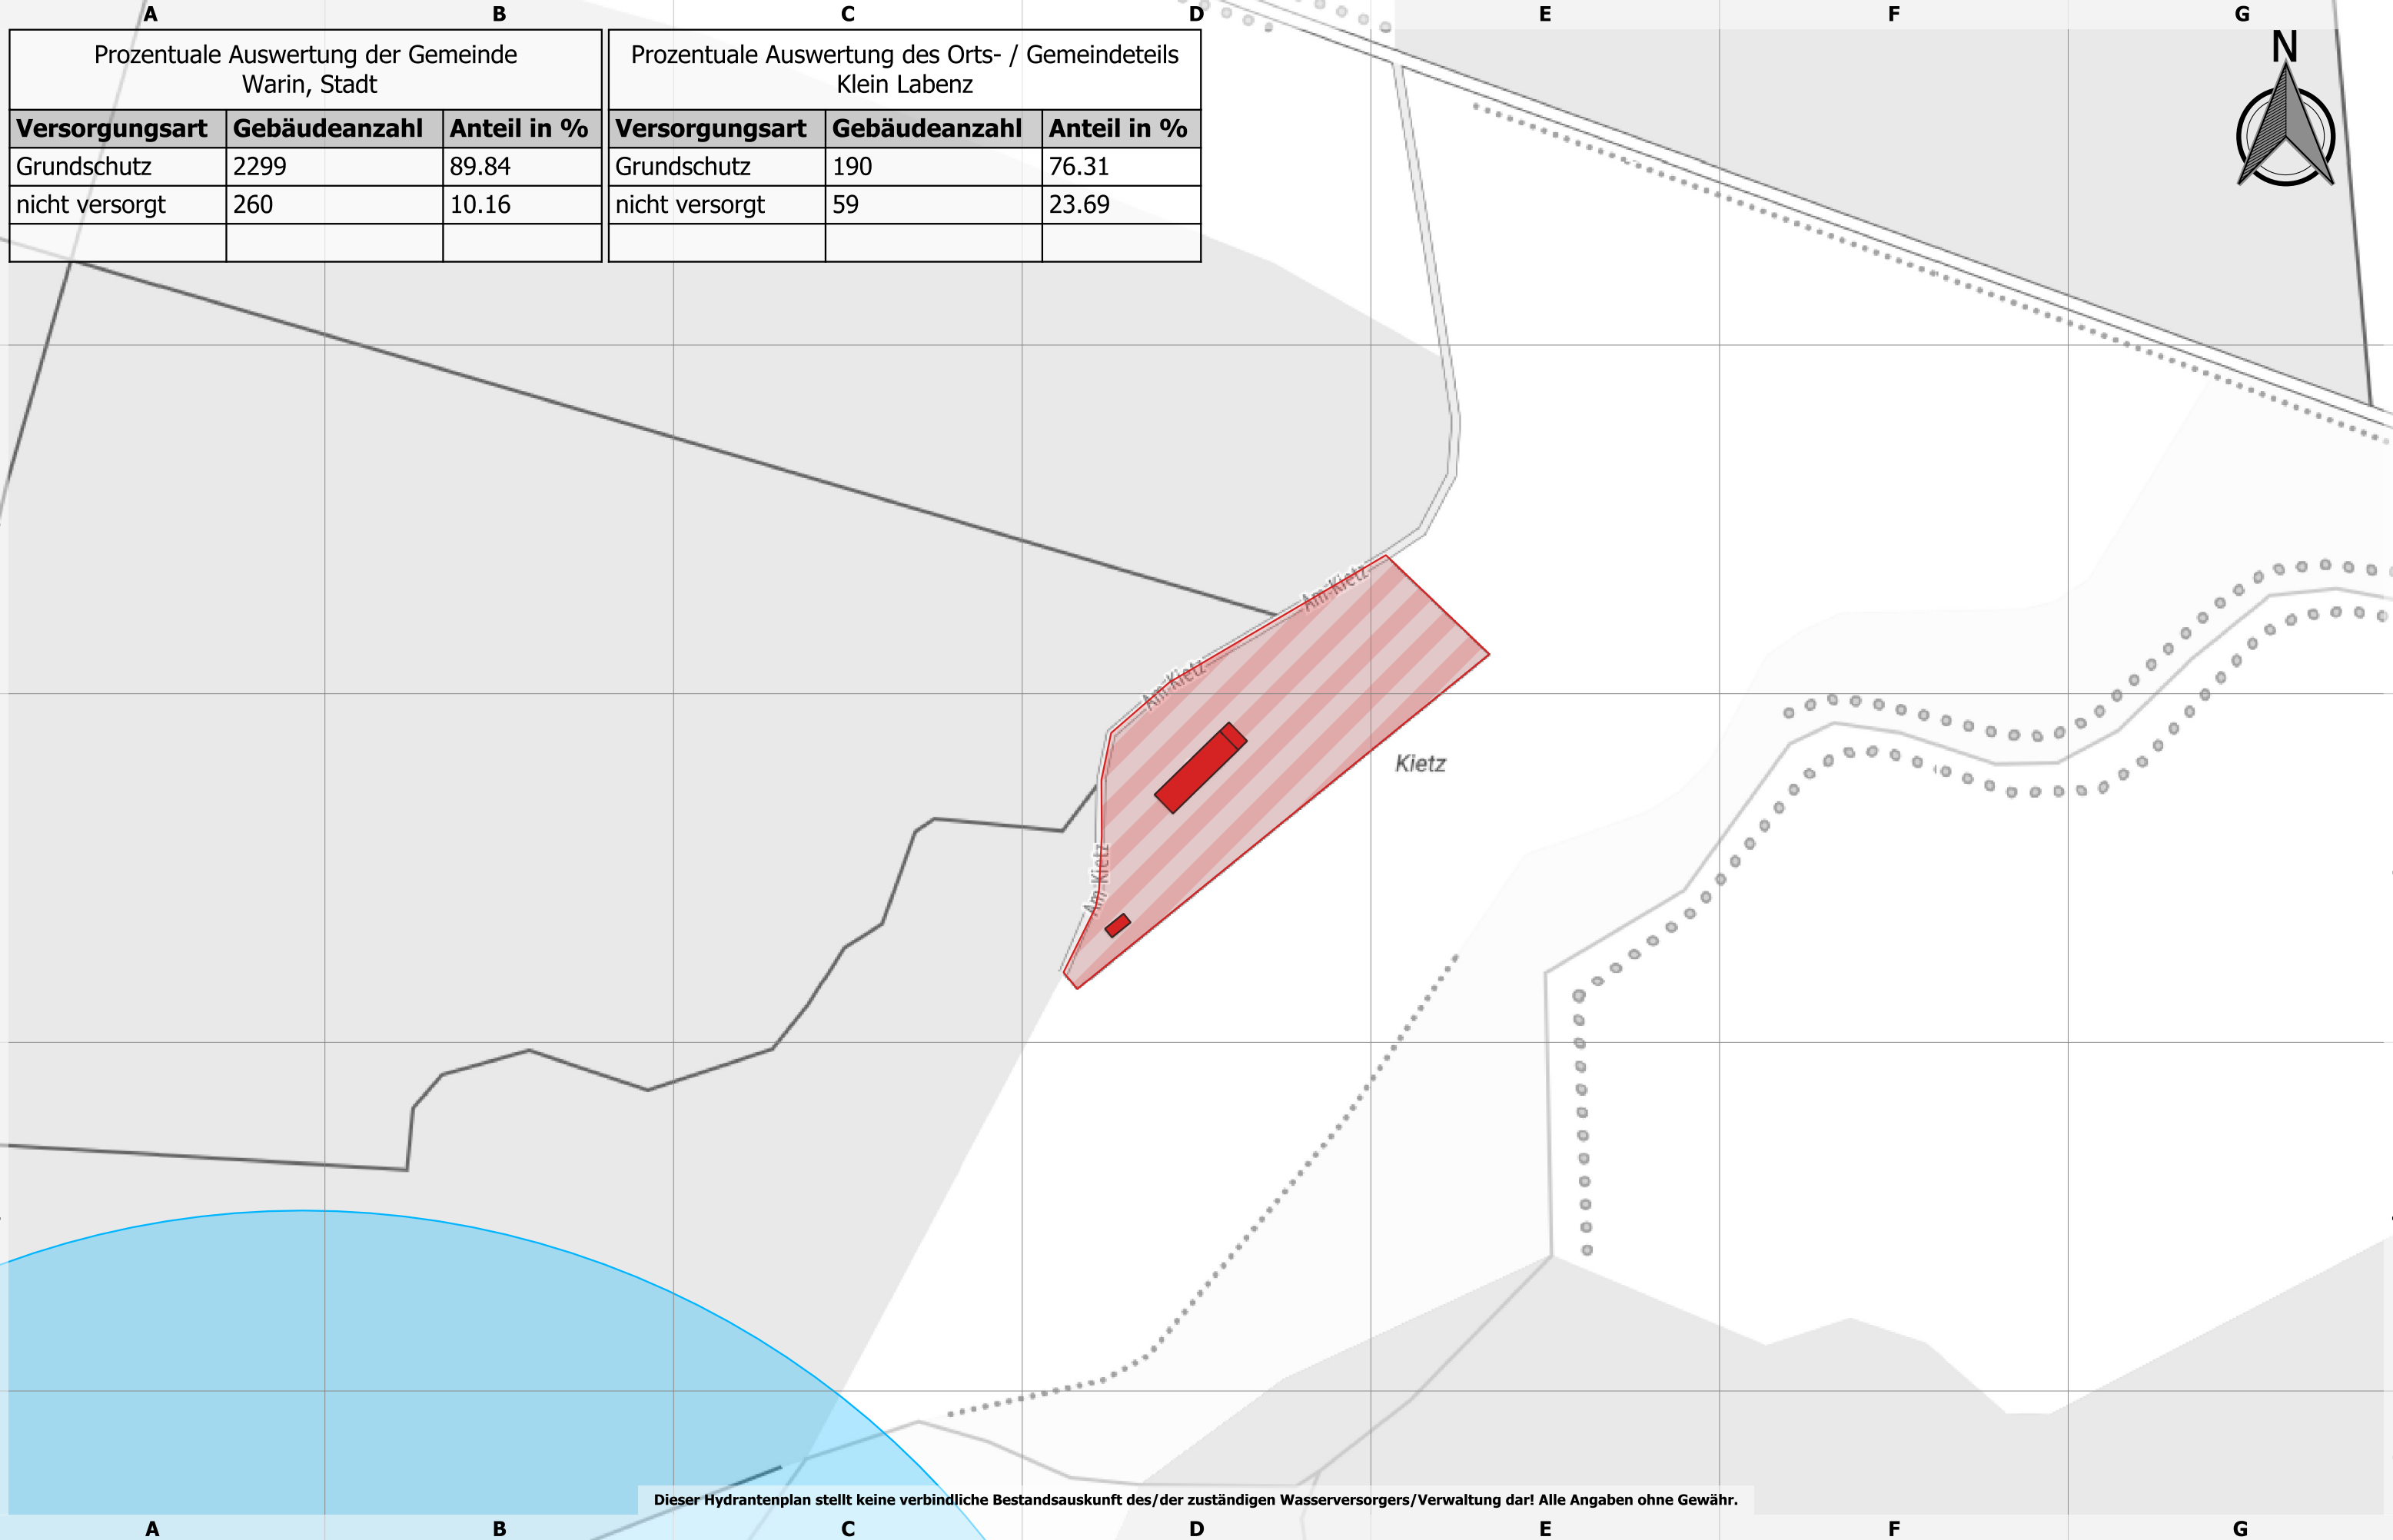



Landkreis Nordwestmecklenburg
FD Kataster und Vermessung
Stabsstelle Geodatenzentrum
Börzower Weg 3
23936 Grevesmühlen

Löschwasser- und Hydrantenkataster

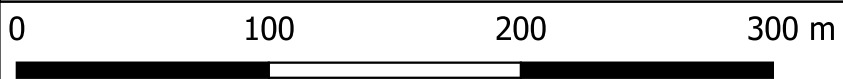

Maßstab: 1:3000


Klein Labenz

Stand:
22.05.2023

307: 1.1

Prozentuale Auswertung der Gemeinde Warin, Stadt		
Versorgungsart	Gebäudeanzahl	Anteil in %
Grundschutz	2299	89.84
nicht versorgt	260	10.16

Prozentuale Auswertung des Orts- / Gemeindeteils Klein Labenz		
Versorgungsart	Gebäudeanzahl	Anteil in %
Grundschutz	190	76.31
nicht versorgt	59	23.69

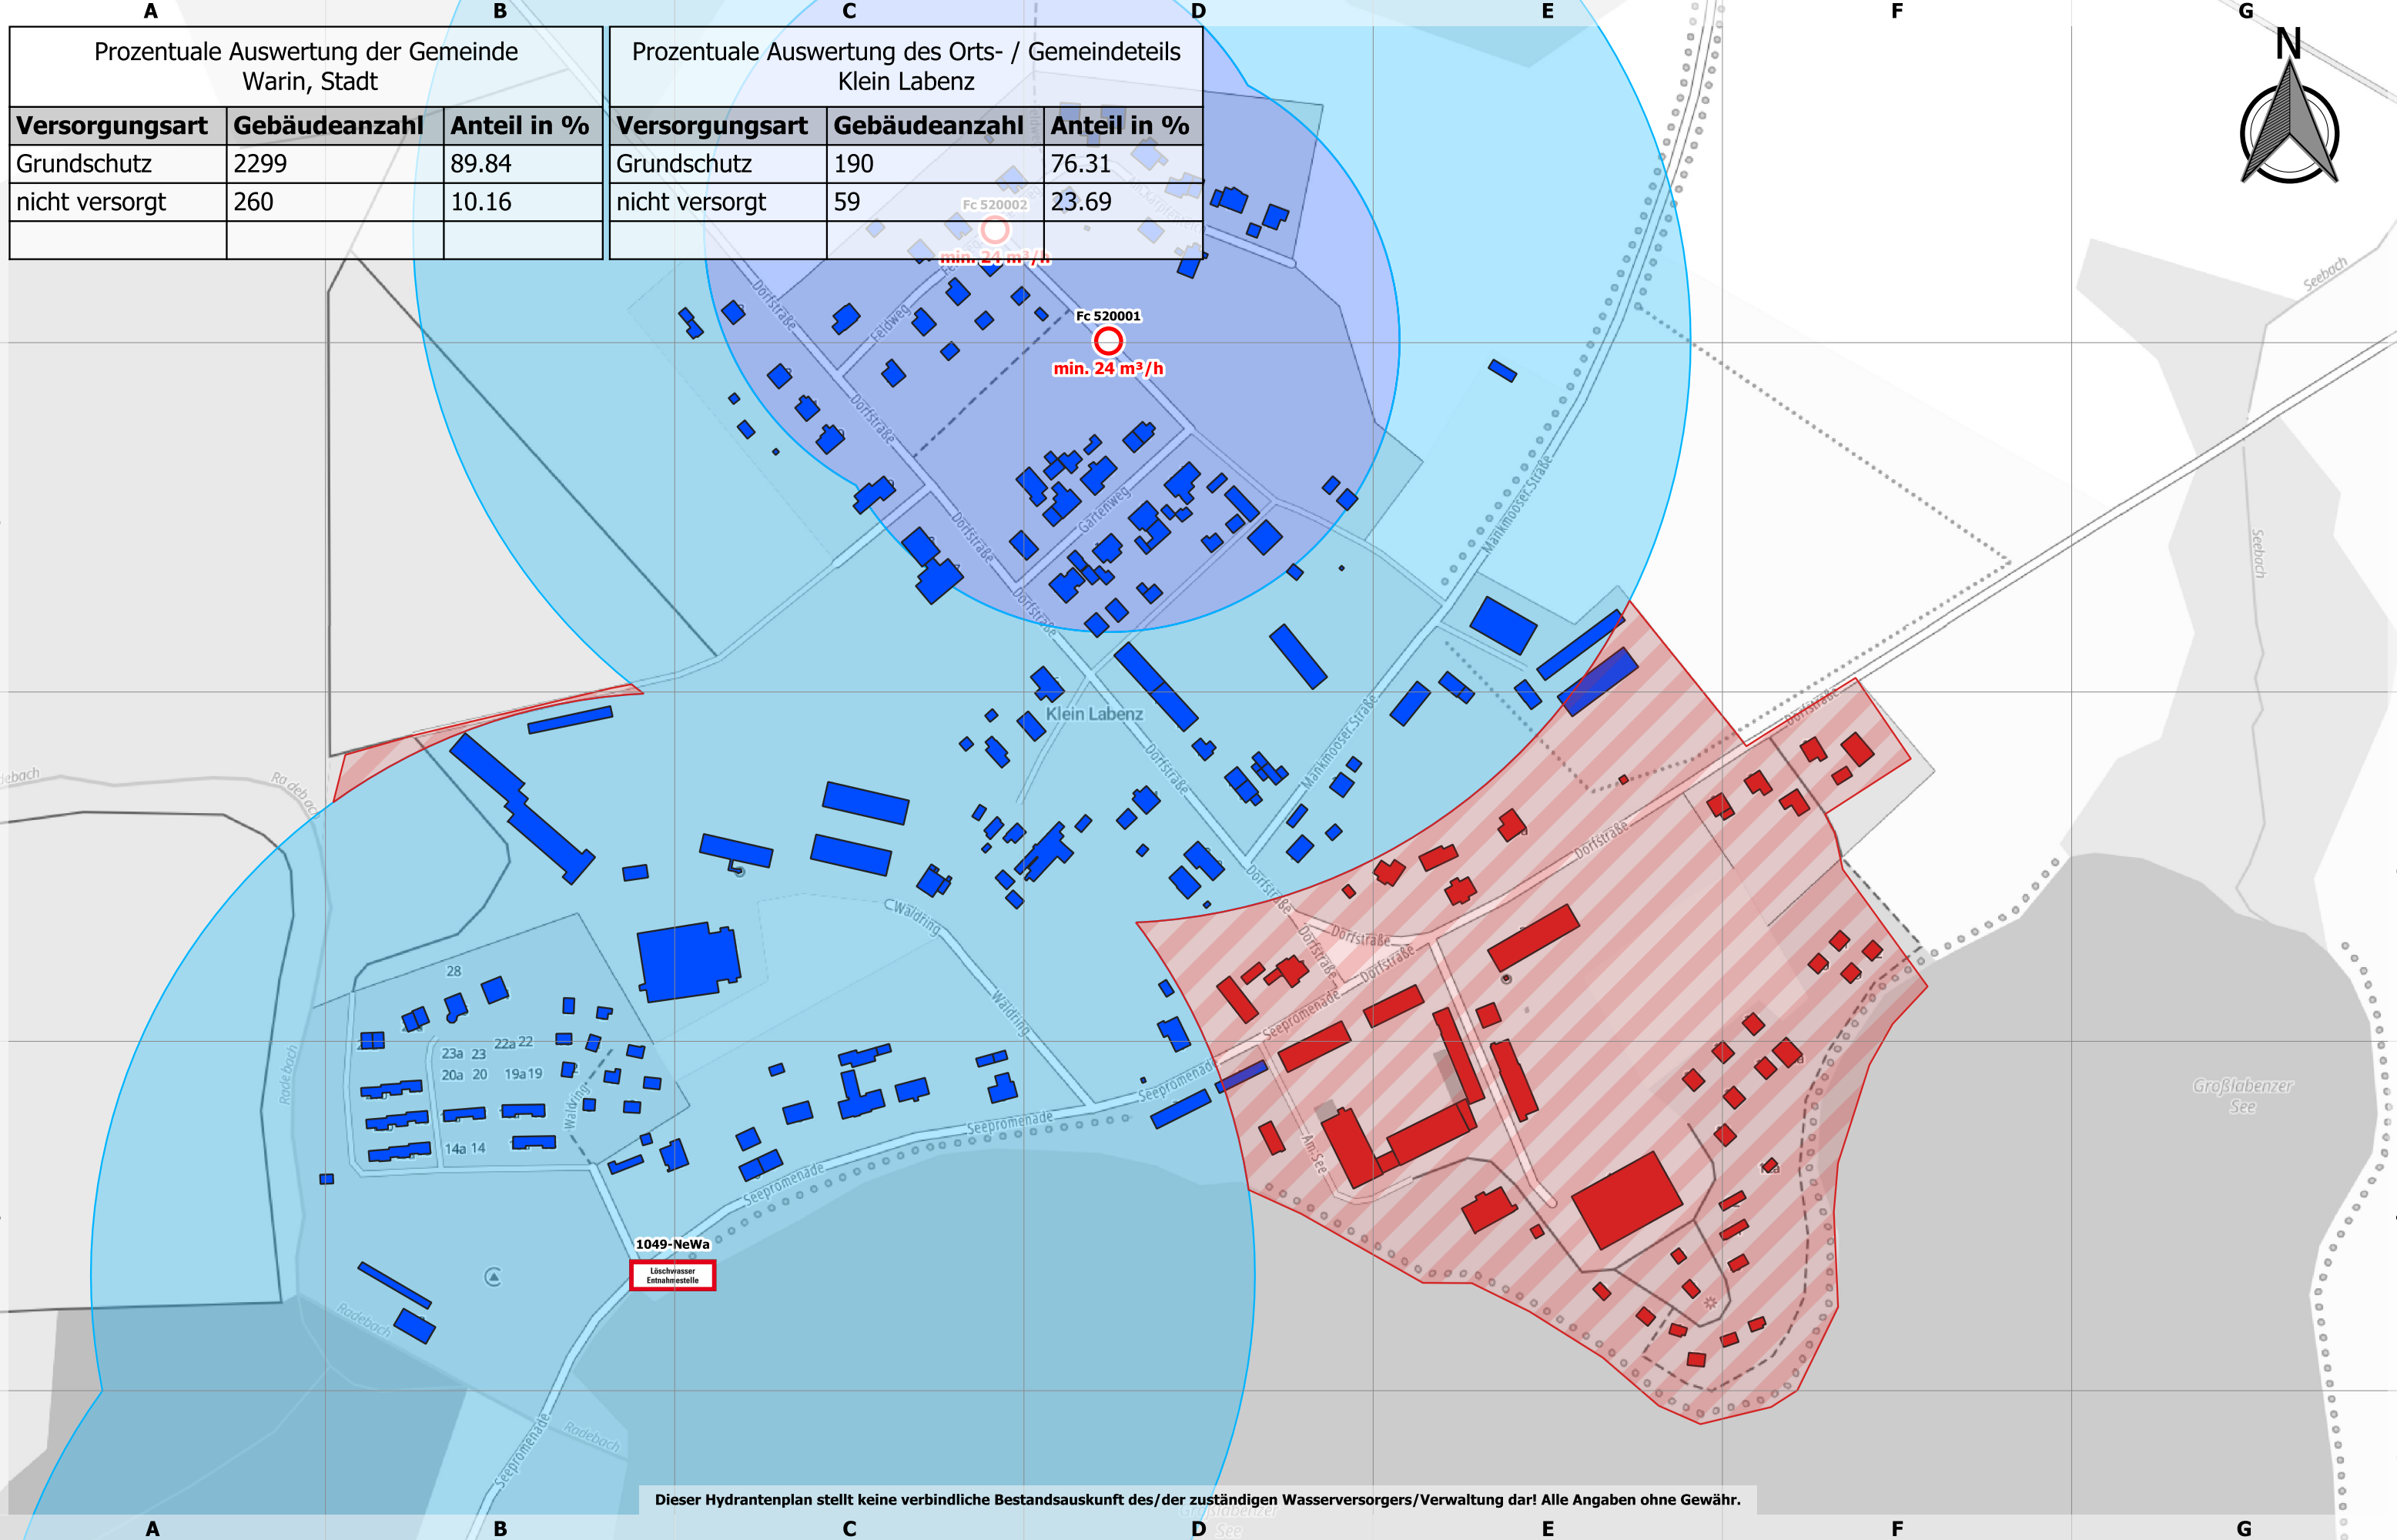


Dieser Hydrantenplan stellt keine verbindliche Bestandsauskunft des/der zuständigen Wasserversorgers/Verwaltung dar! Alle Angaben ohne Gewähr.



Landkreis Nordwestmecklenburg
FD Kataster und Vermessung
Stabsstelle Geodatenzentrum
Börzower Weg 3
23936 Grevesmühlen

Löschwasser- und Hydrantenkataster

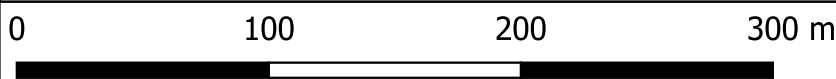


Maßstab: 1:3000

Mankmoos

Stand:
22.05.2023

310: 1.1

Prozentuale Auswertung der Gemeinde Warin, Stadt			Prozentuale Auswertung des Orts- / Gemeindeteils Mankmoos		
Versorgungsart	Gebäudeanzahl	Anteil in %	Versorgungsart	Gebäudeanzahl	Anteil in %
Grundschutz	2299	89.84	Grundschutz	150	91.46
nicht versorgt	260	10.16	nicht versorgt	14	8.54

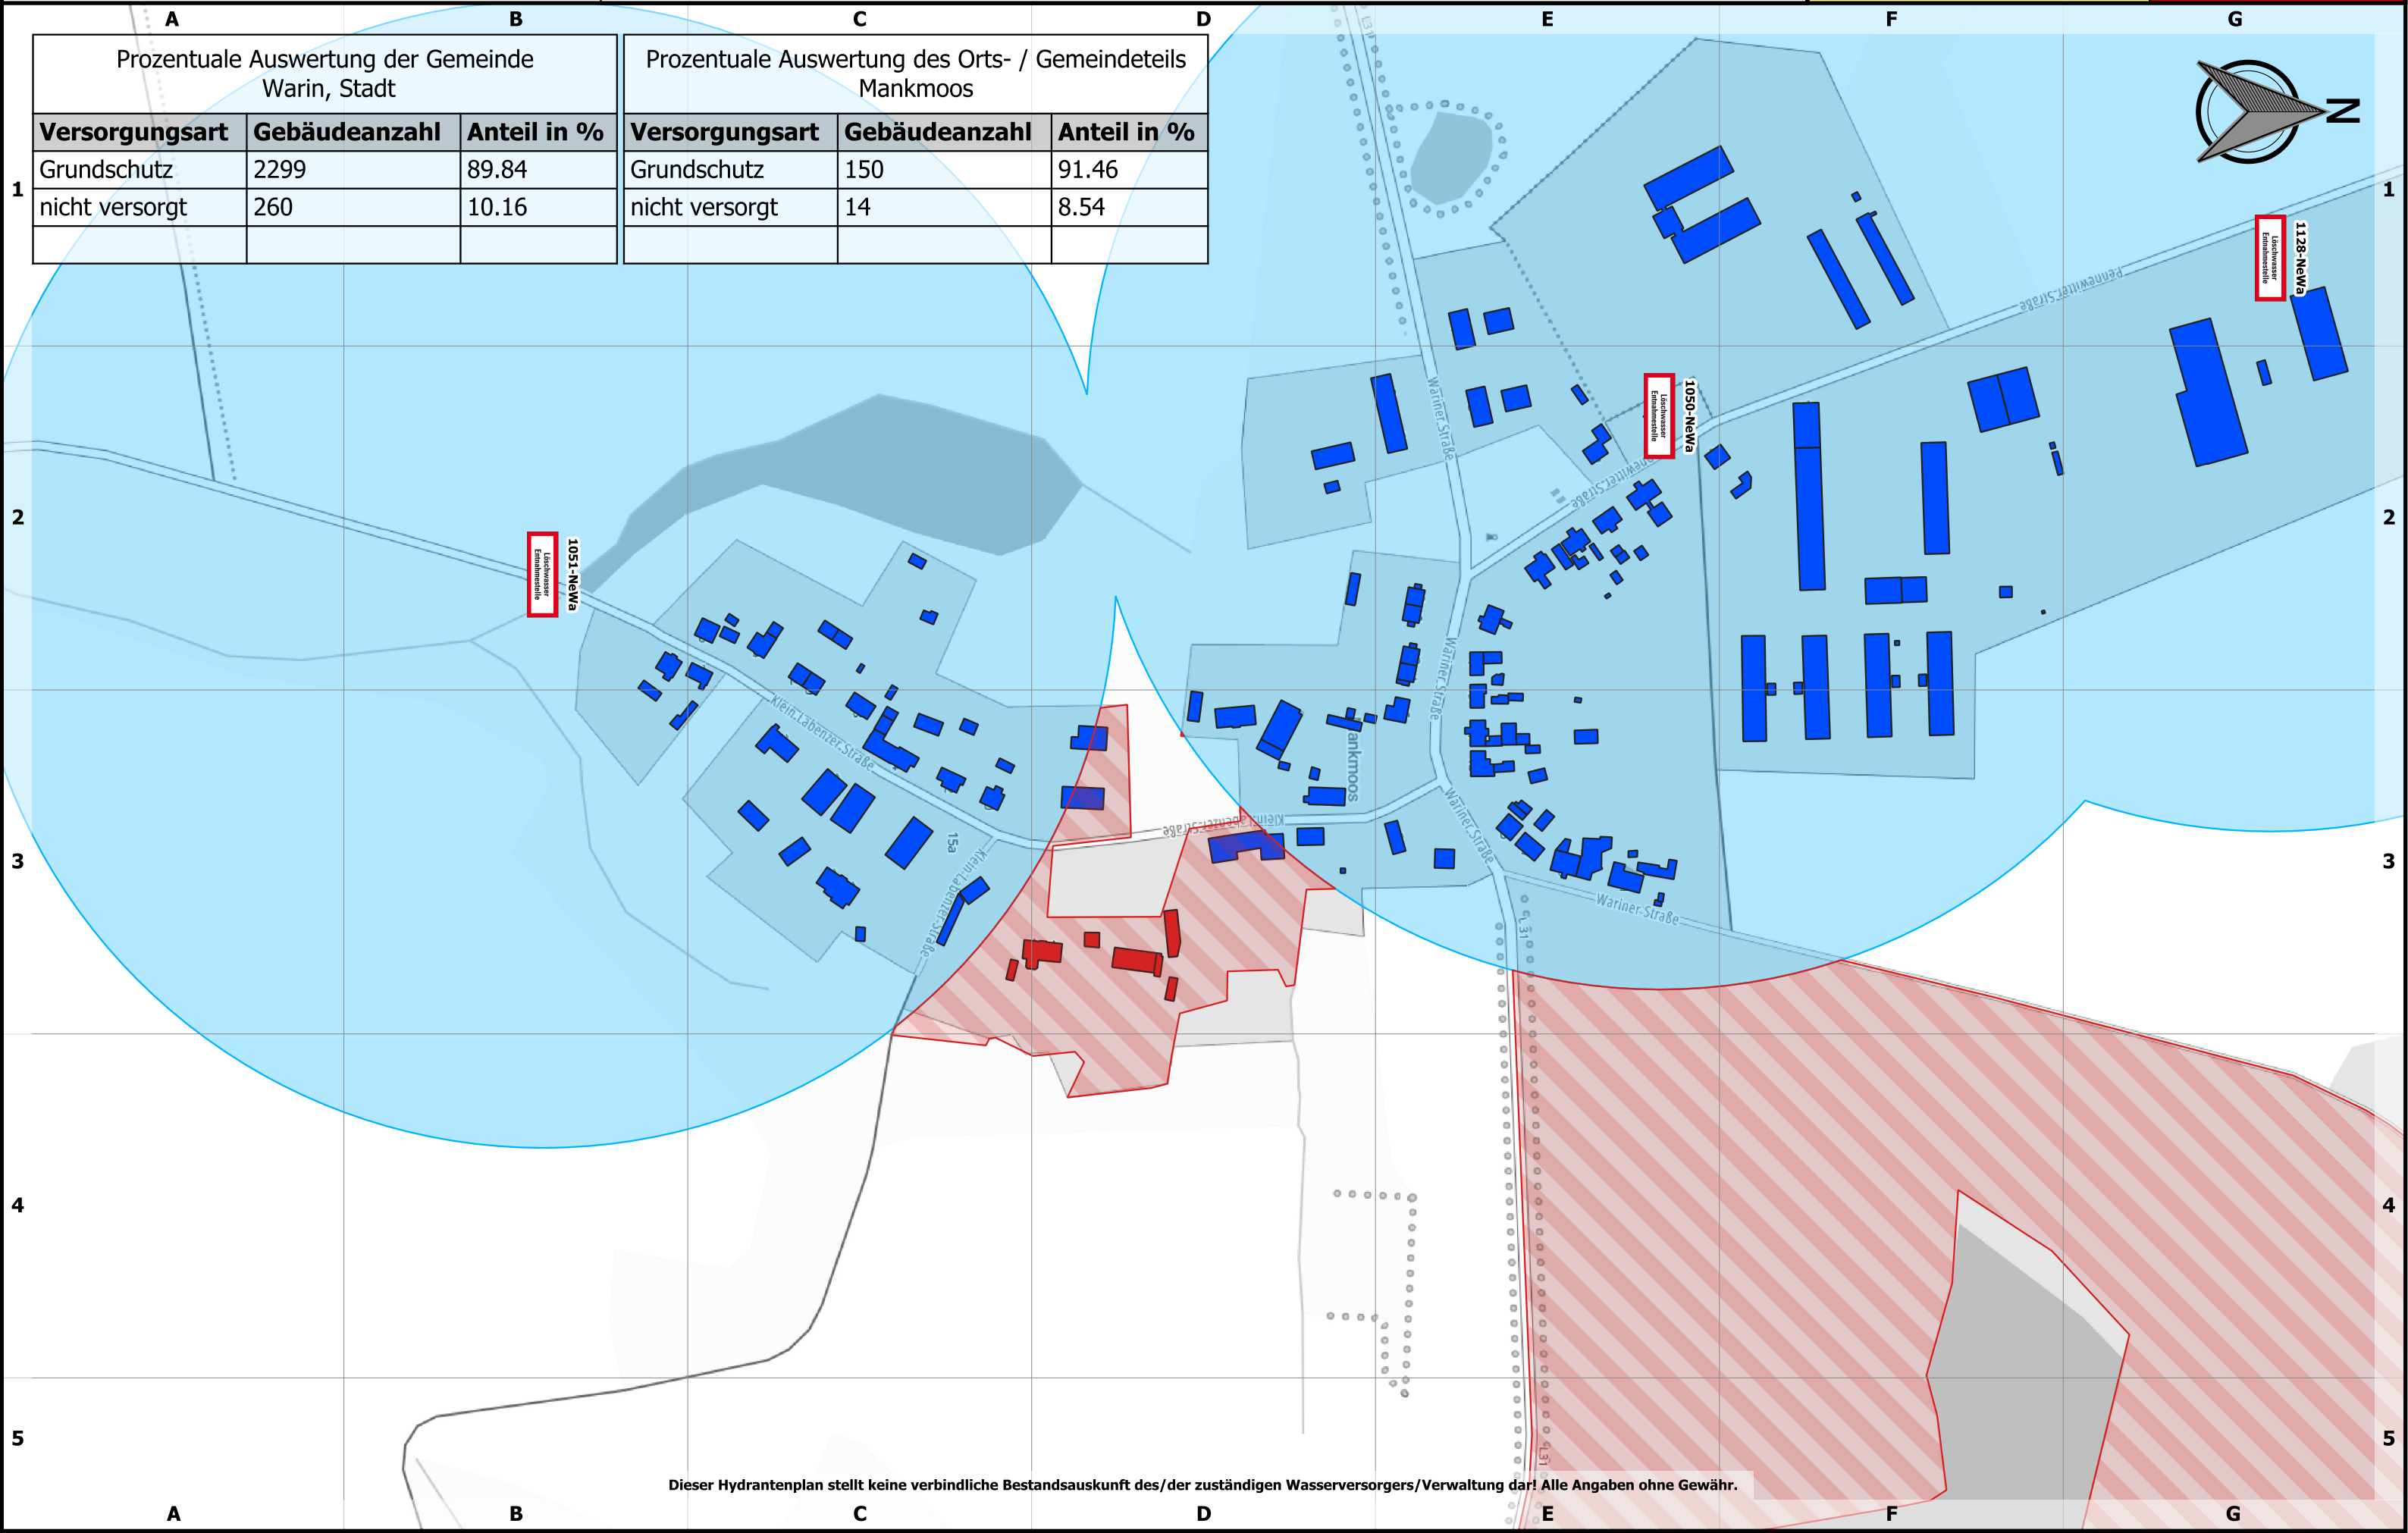

Dieser Hydrantenplan stellt keine verbindliche Bestandsauskunft des/der zuständigen Wasserversorgers/Verwaltung dar! Alle Angaben ohne Gewähr.



Landkreis Nordwestmecklenburg
FD Kataster und Vermessung
Stabsstelle Geodatenzentrum
Börzower Weg 3
23936 Grevesmühlen


Löschwasser- und Hydrantenkataster

Mankmoos Ausbau



Stand:
22.05.2023

312: 1.1

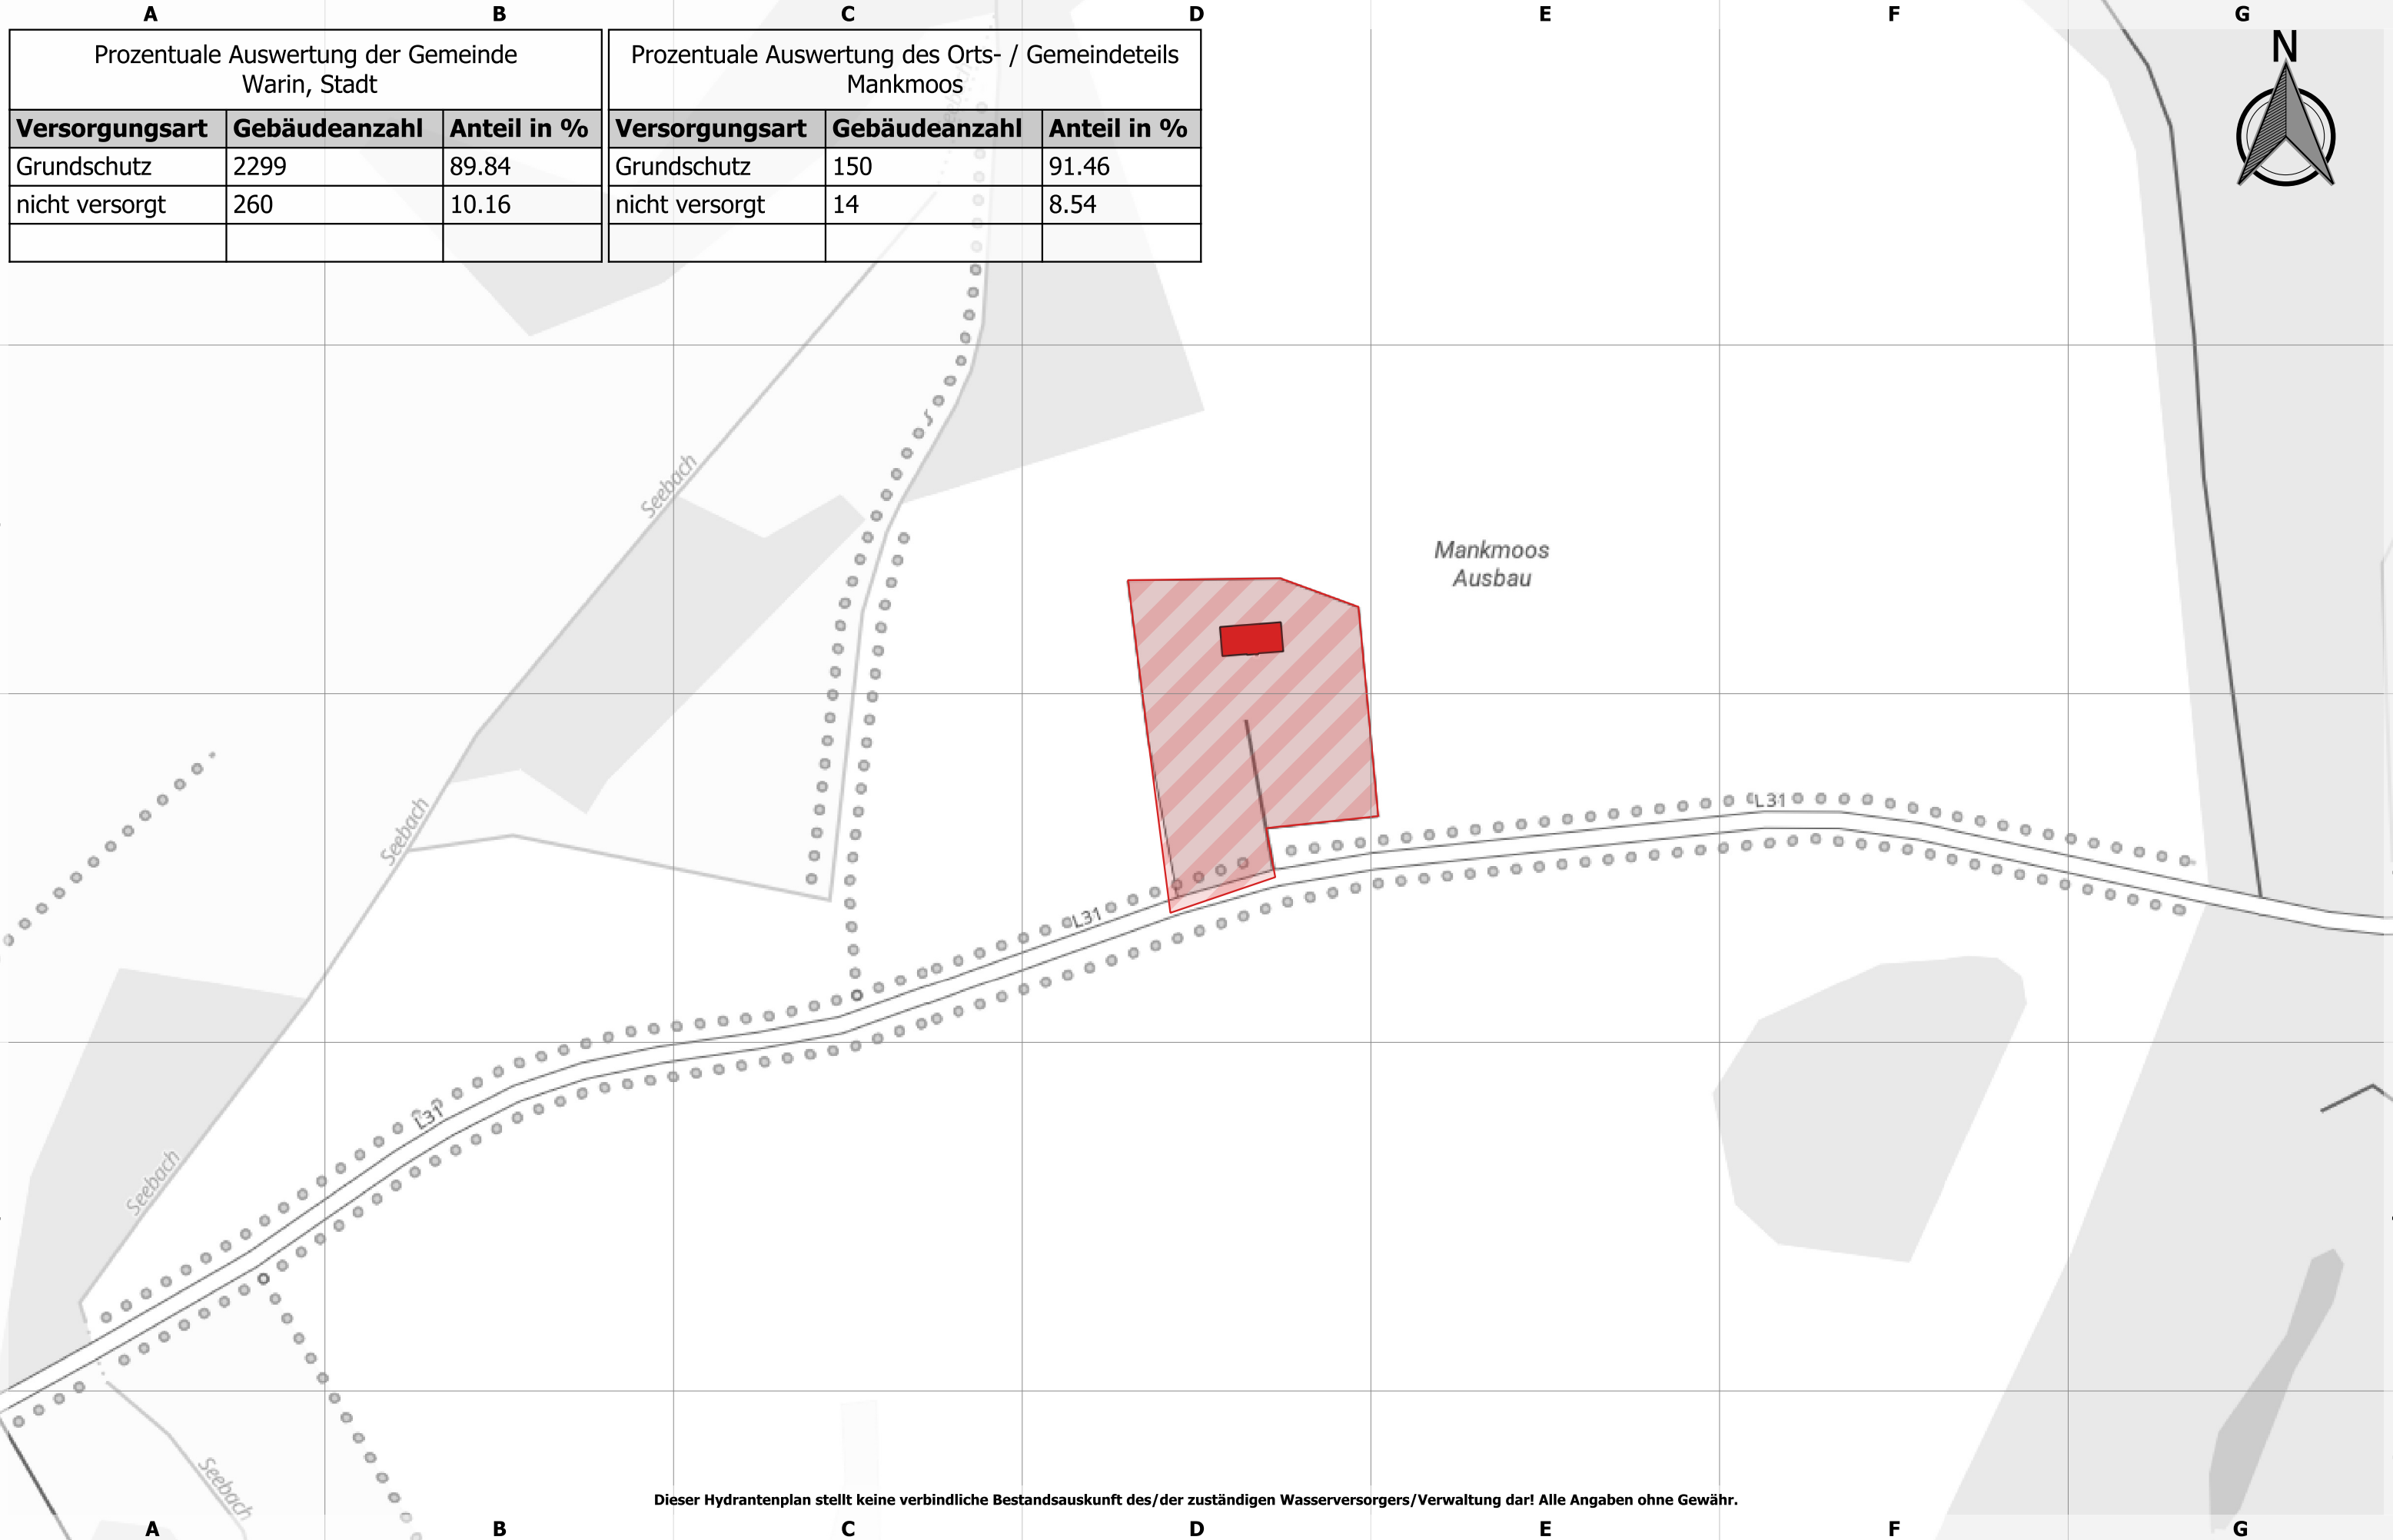



Landkreis Nordwestmecklenburg
FD Kataster und Vermessung
Stabsstelle Geodatenzentrum
Börzower Weg 3
23936 Grevesmühlen

Löschwasser- und Hydrantenkataster


Neu Pennewitt

0 100 200 300 m

Maßstab: 1:2000

Stand:
22.05.2023


314: 1.1

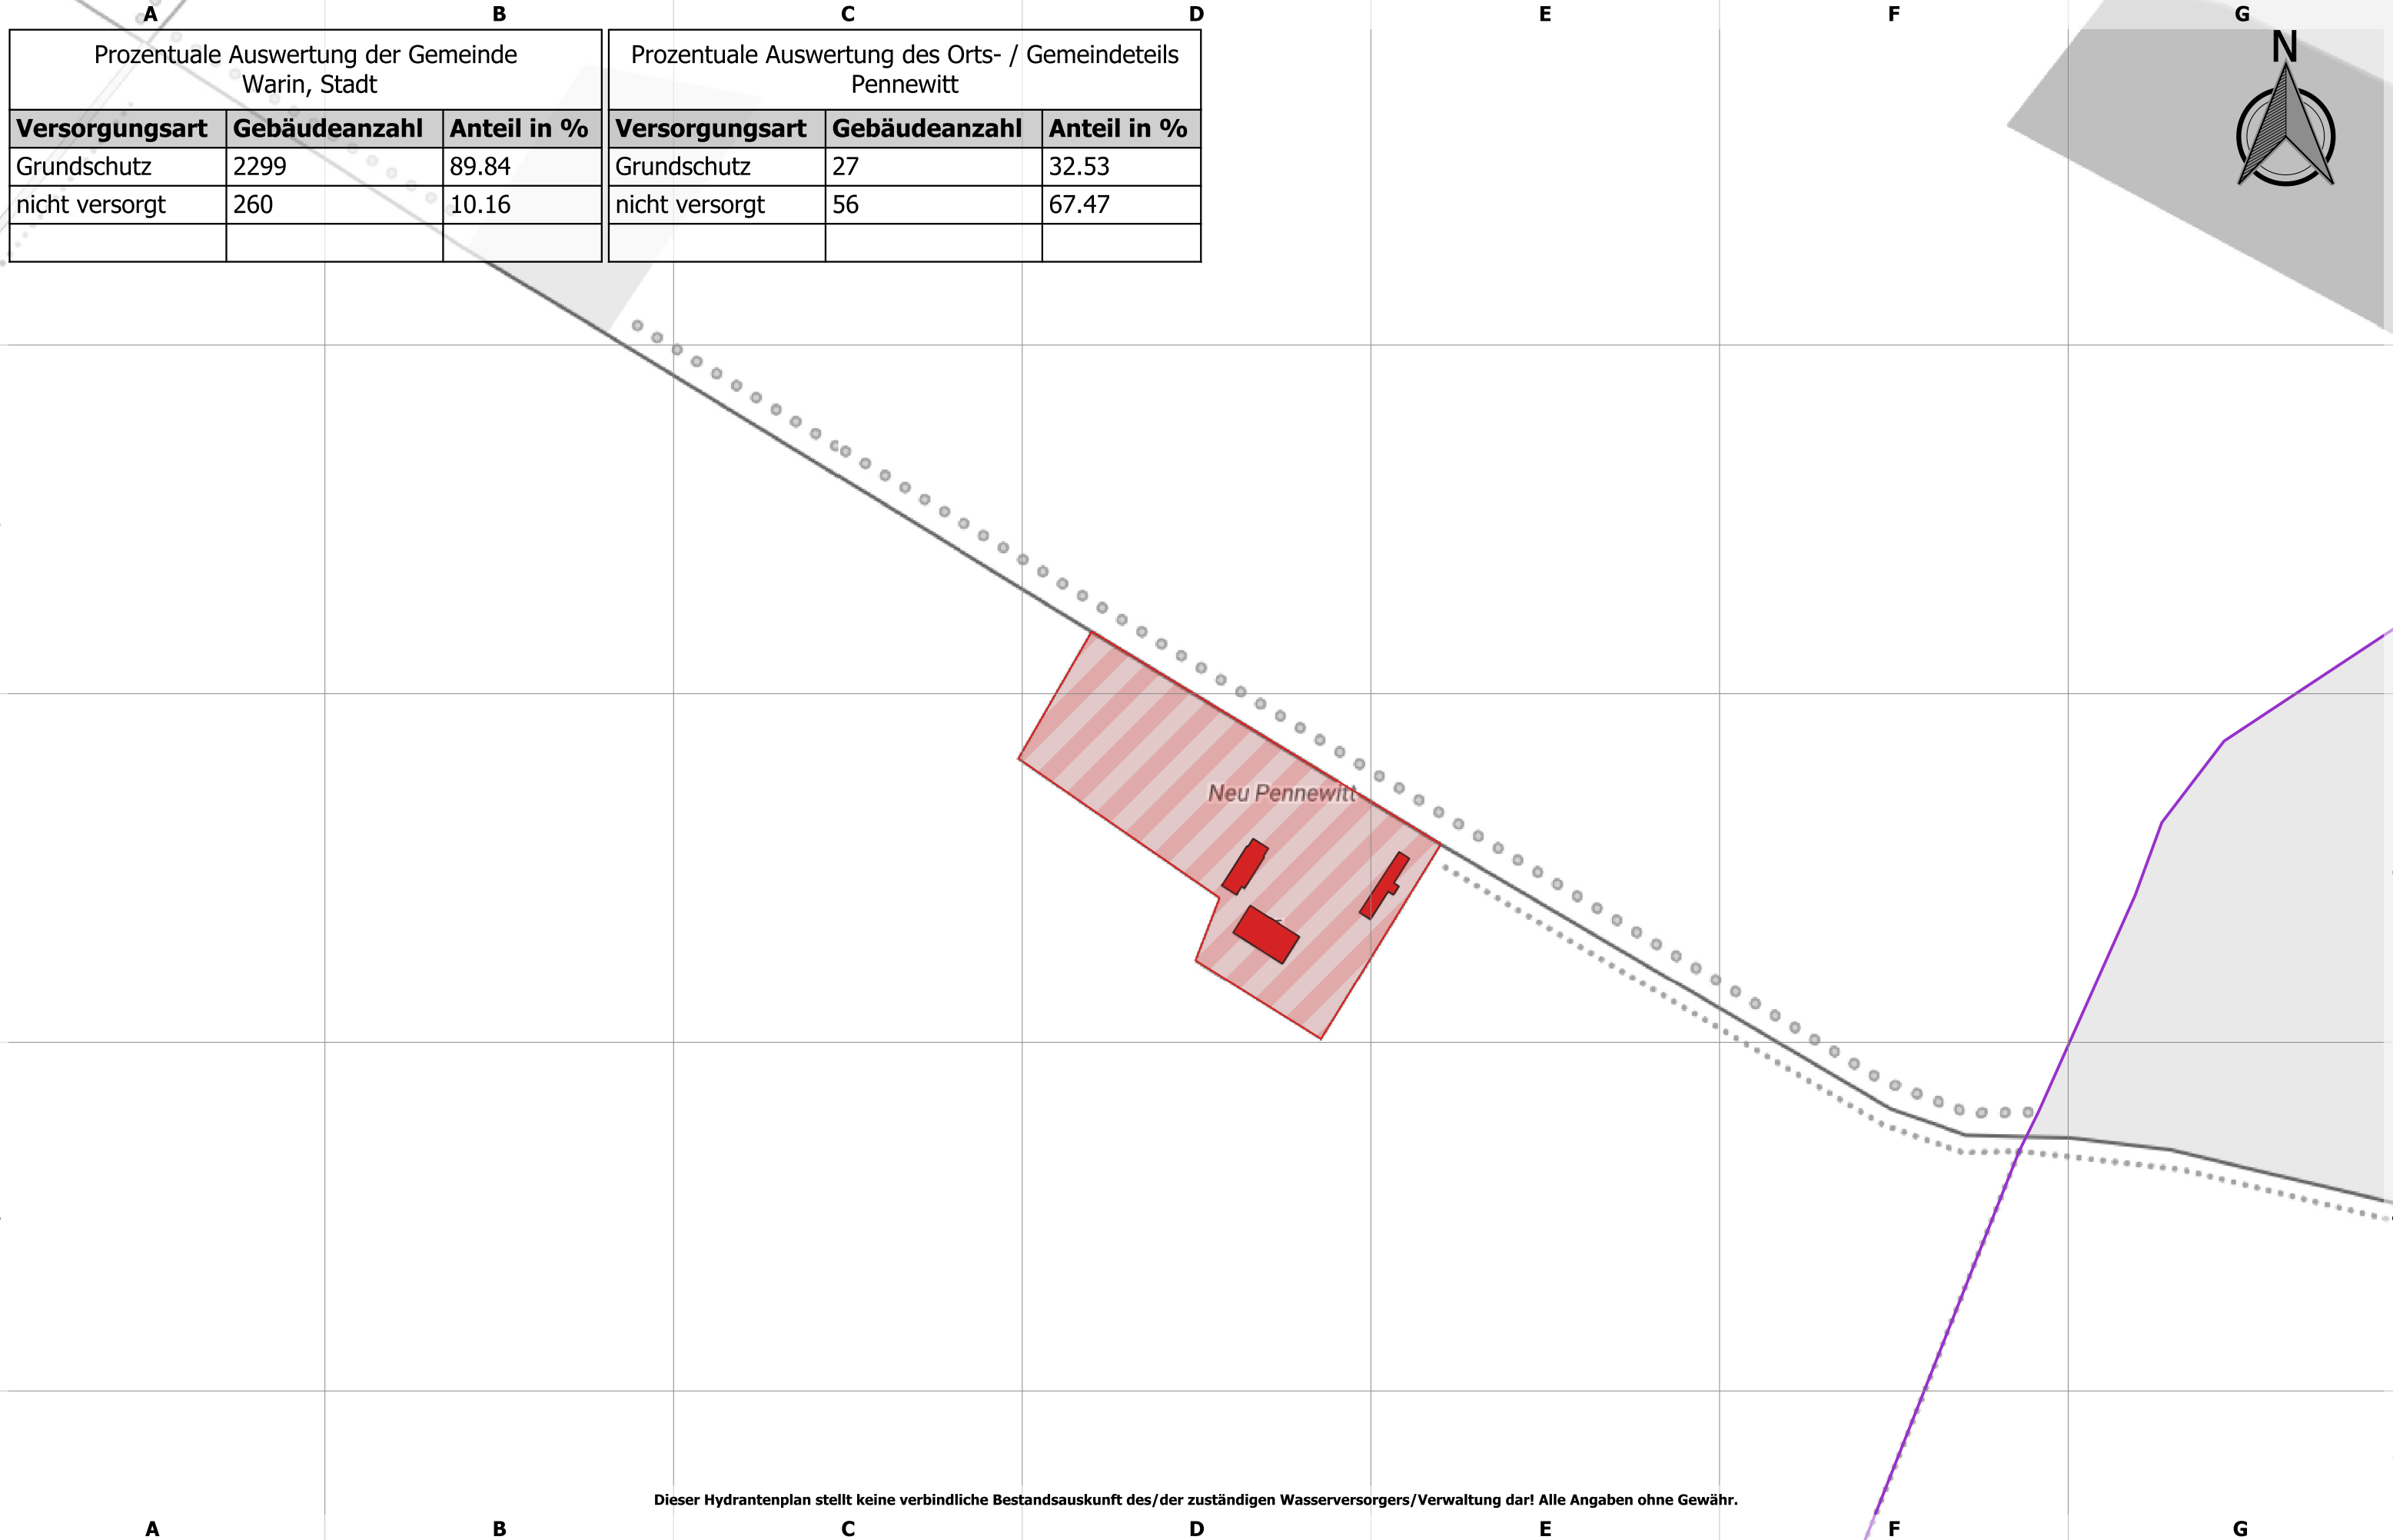



Landkreis Nordwestmecklenburg
FD Kataster und Vermessung
Stabsstelle Geodatenzentrum
Börzower Weg 3
23936 Grevesmühlen

Löschwasser- und Hydrantenkataster

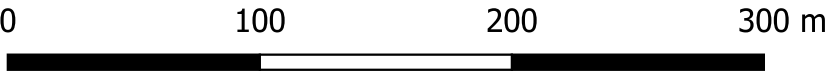

Maßstab: 1:3000



Pennewitt

Stand:
22.05.2023

316: 1.1

A		
Prozentuale Auswertung der Gemeinde Warin, Stadt		
Versorgungsart	Gebäudeanzahl	Anteil in %
Grundschutz	2299	89.84
nicht versorgt	260	10.16

C		
Prozentuale Auswertung des Orts- / Gemeindeteils Pennewitt		
Versorgungsart	Gebäudeanzahl	Anteil in %
Grundschutz	27	32.53
nicht versorgt	56	67.47

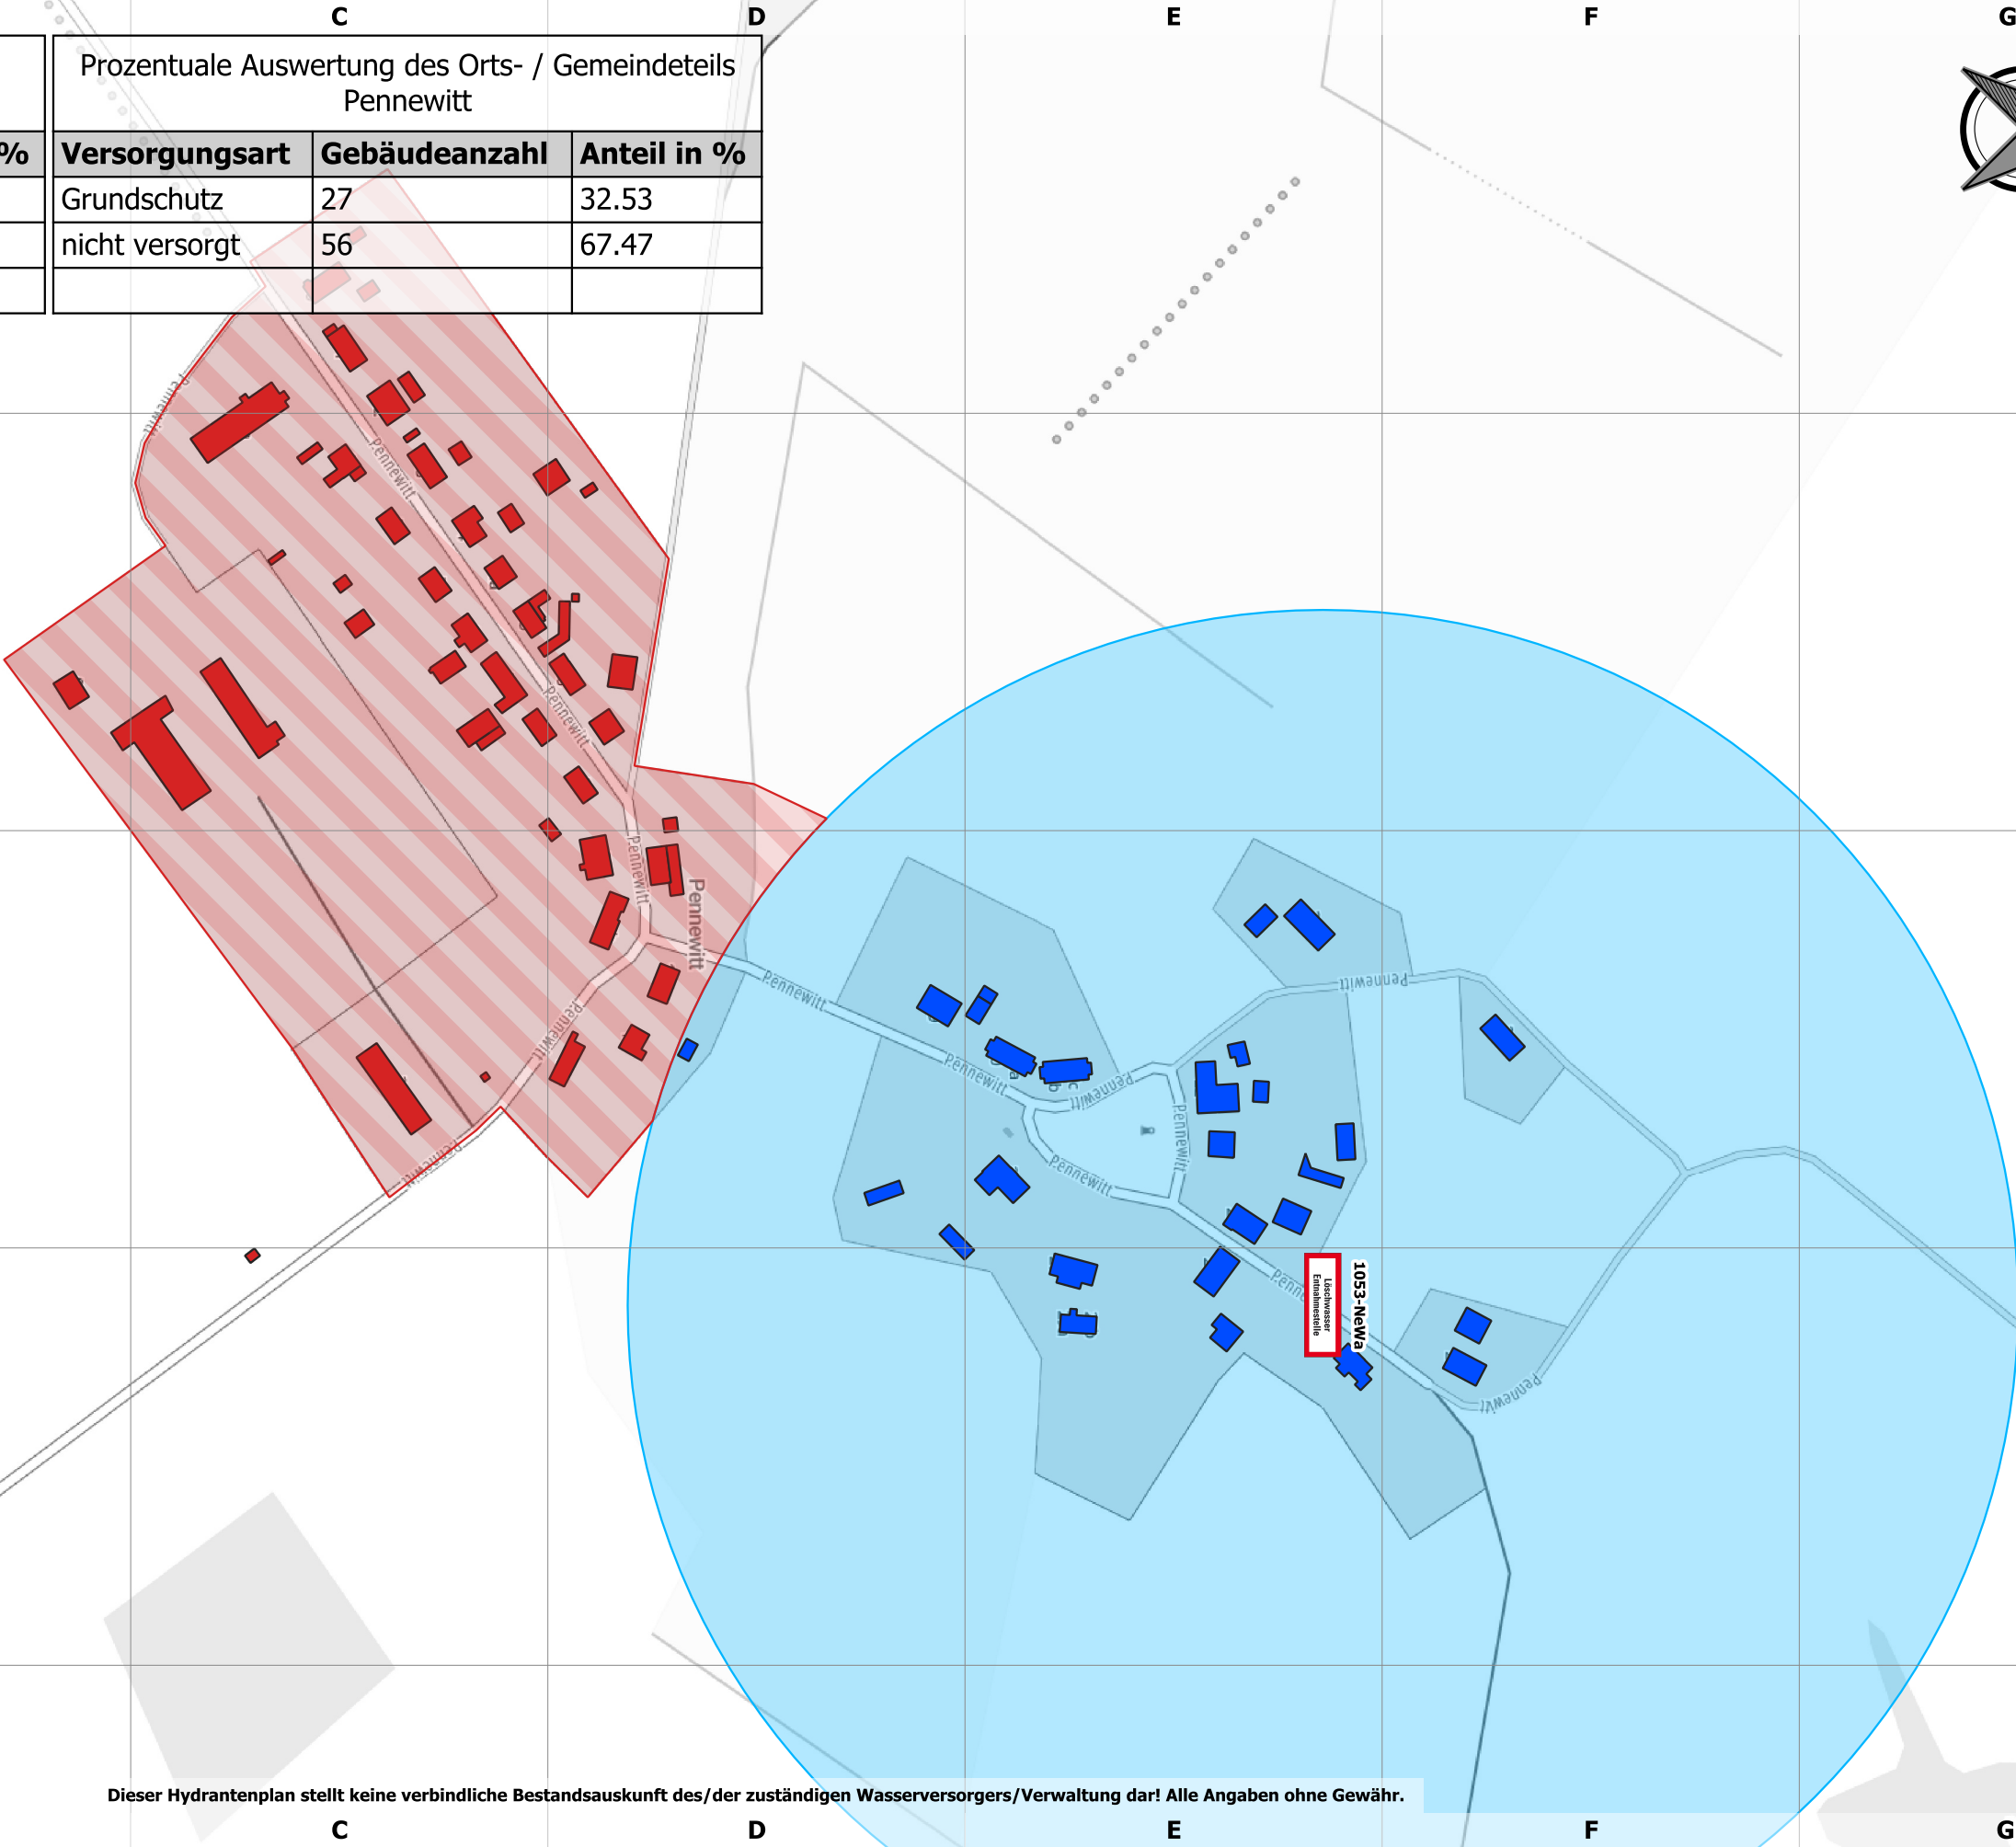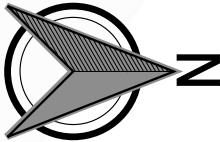


Dieser Hydrantenplan stellt keine verbindliche Bestandsauskunft des/der zuständigen Wasserversorgers/Verwaltung dar! Alle Angaben ohne Gewähr.



Landkreis Nordwestmecklenburg
FD Kataster und Vermessung
Stabsstelle Geodatenzentrum
Börzower Weg 3
23936 Grevesmühlen

Löschwasser- und Hydrantenkataster

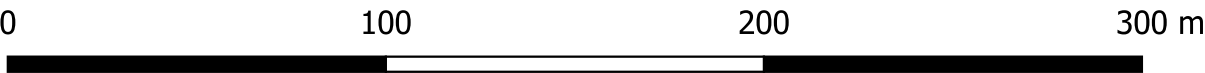


Maßstab: 1:2000

Waldeck

Stand:
22.05.2023

318: 1.1

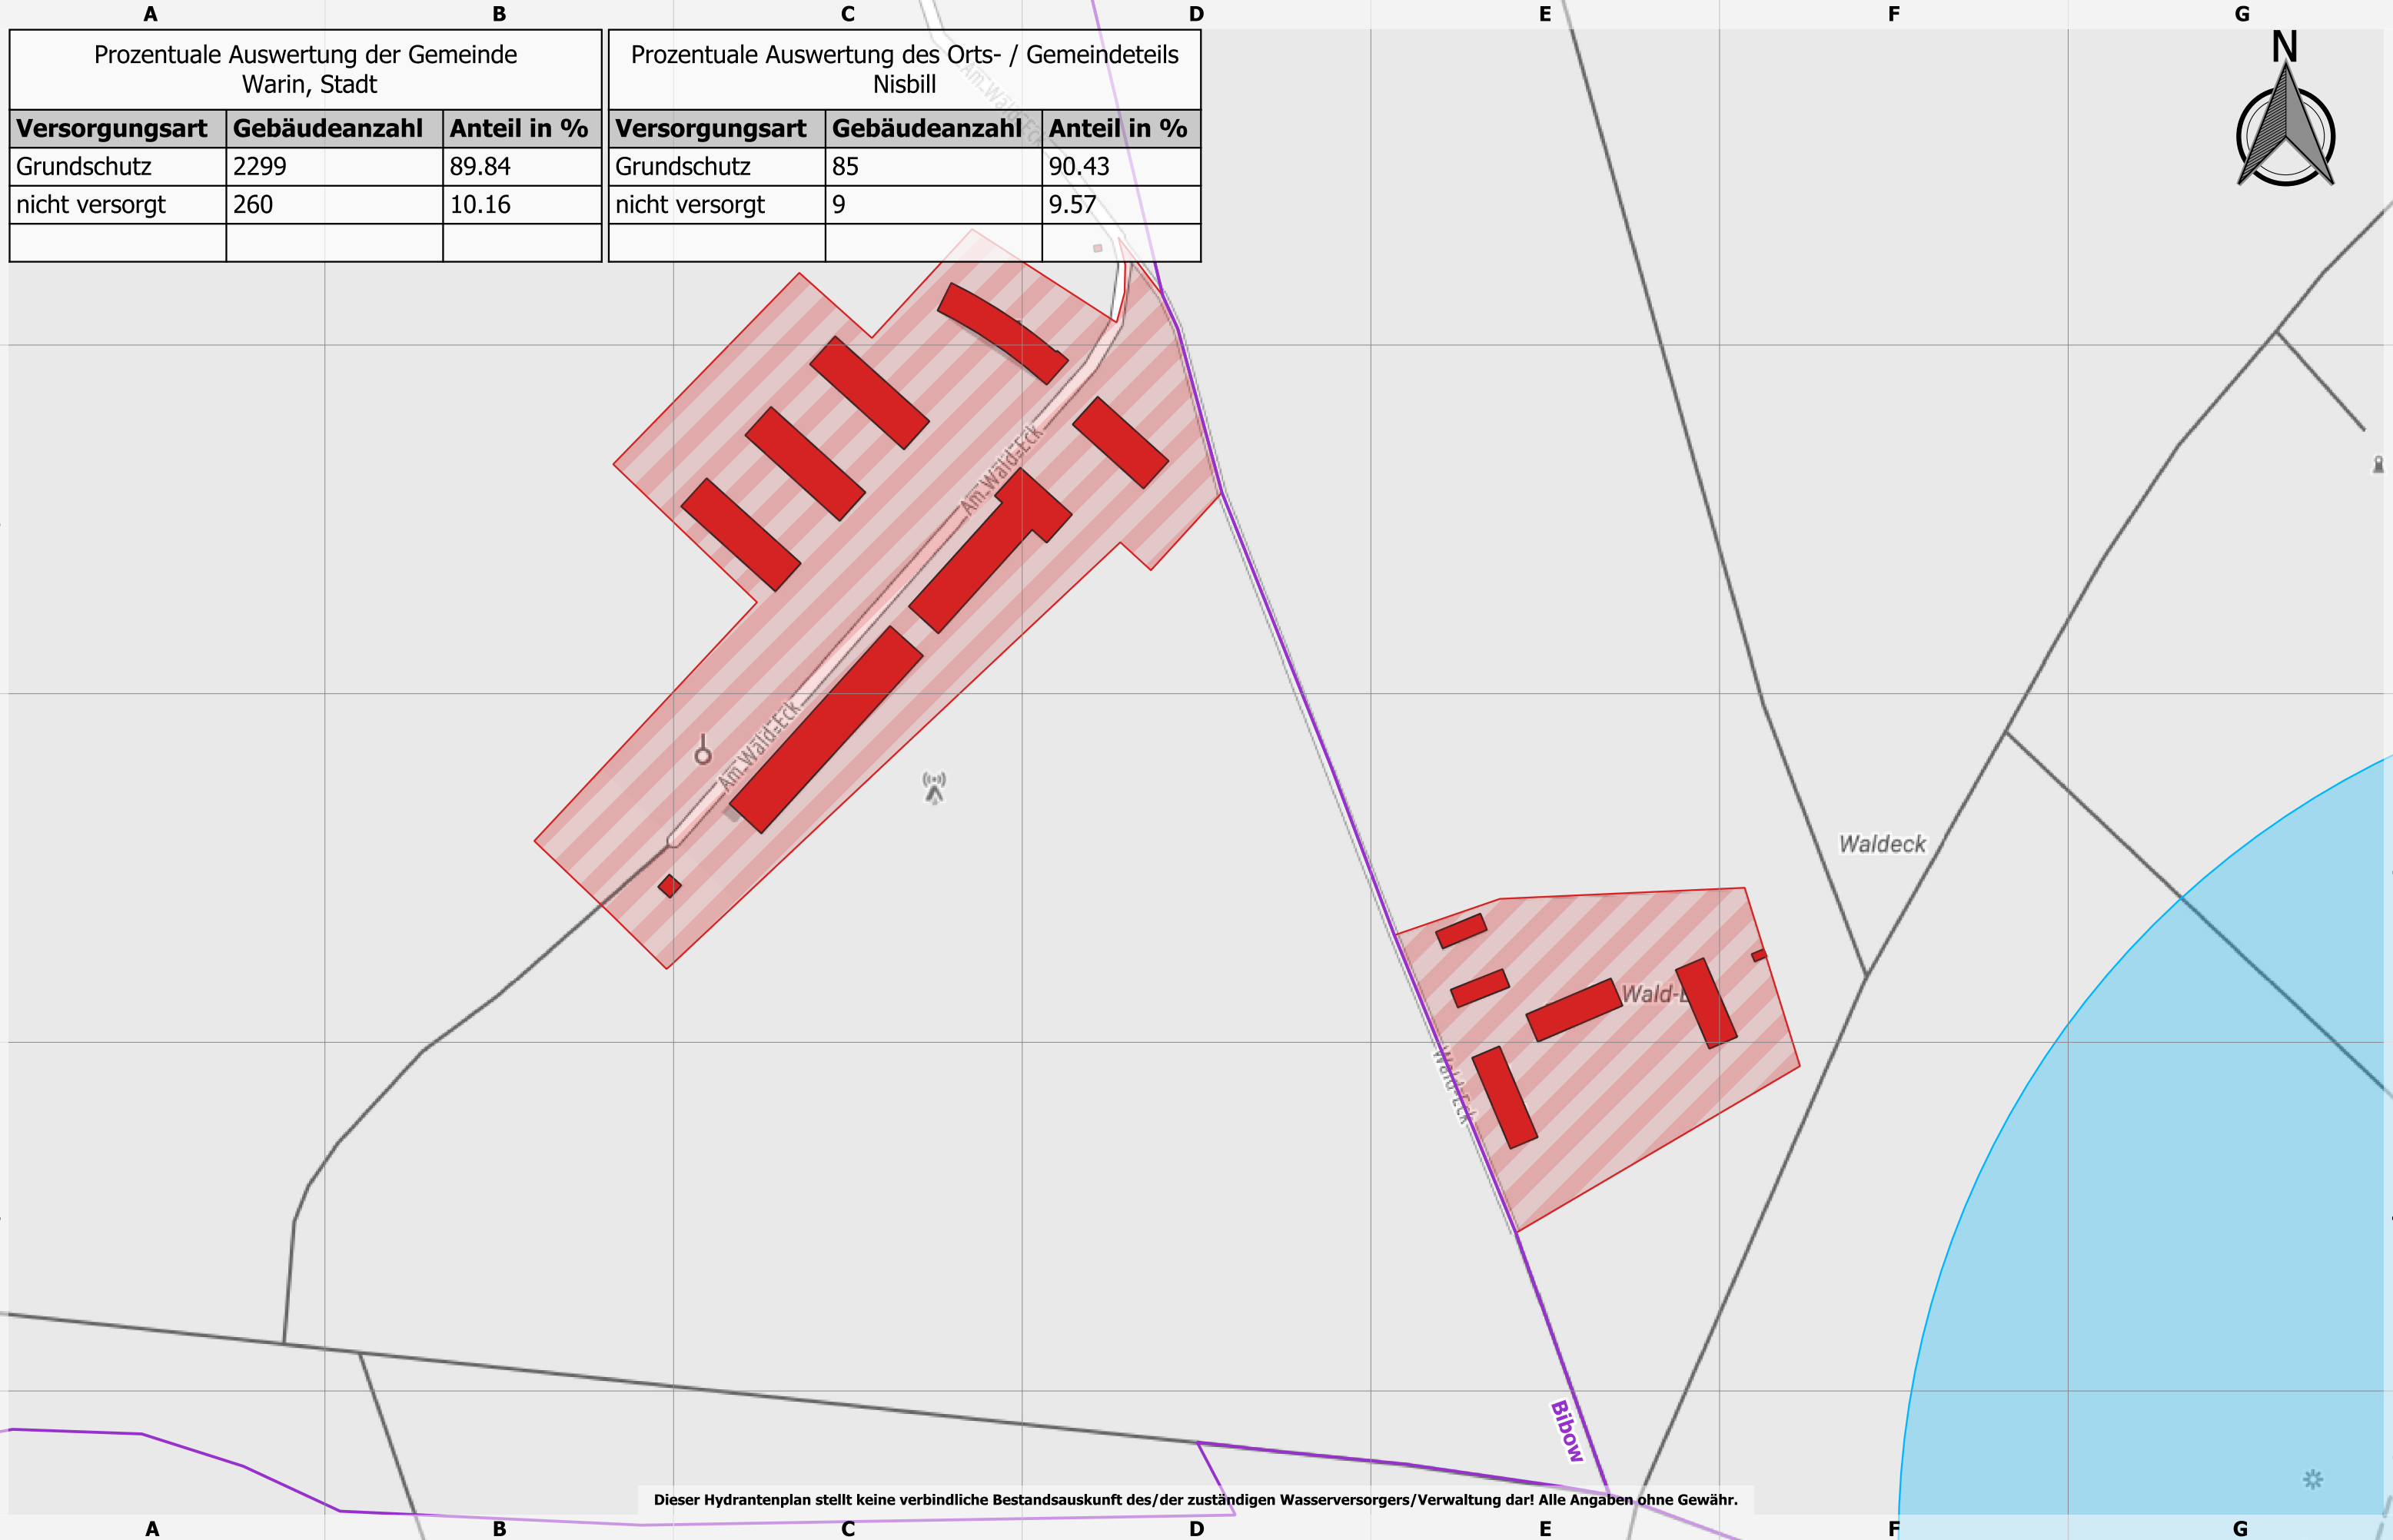

Prozentuale Auswertung der Gemeinde Warin, Stadt		
Versorgungsart	Gebäudeanzahl	Anteil in %
Grundschutz	2299	89.84
nicht versorgt	260	10.16

Prozentuale Auswertung des Orts- / Gemeindeteils Nisbill		
Versorgungsart	Gebäudeanzahl	Anteil in %
Grundschutz	85	90.43
nicht versorgt	9	9.57


Dieser Hydrantenplan stellt keine verbindliche Bestandsauskunft des/der zuständigen Wasserversorgers/Verwaltung dar! Alle Angaben ohne Gewähr.




Landkreis Nordwestmecklenburg
FD Kataster und Vermessung
Stabsstelle Geodatenzentrum
Börzower Weg 3
23936 Grevesmühlen

Löschwasser- und Hydrantenkataster

Waldheim

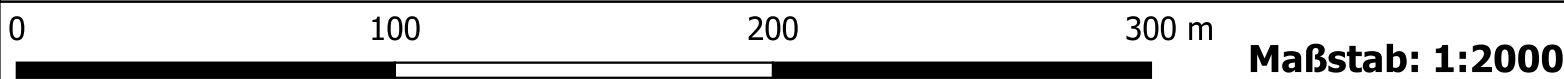

Stand: 22.05.2023 320: 1.1

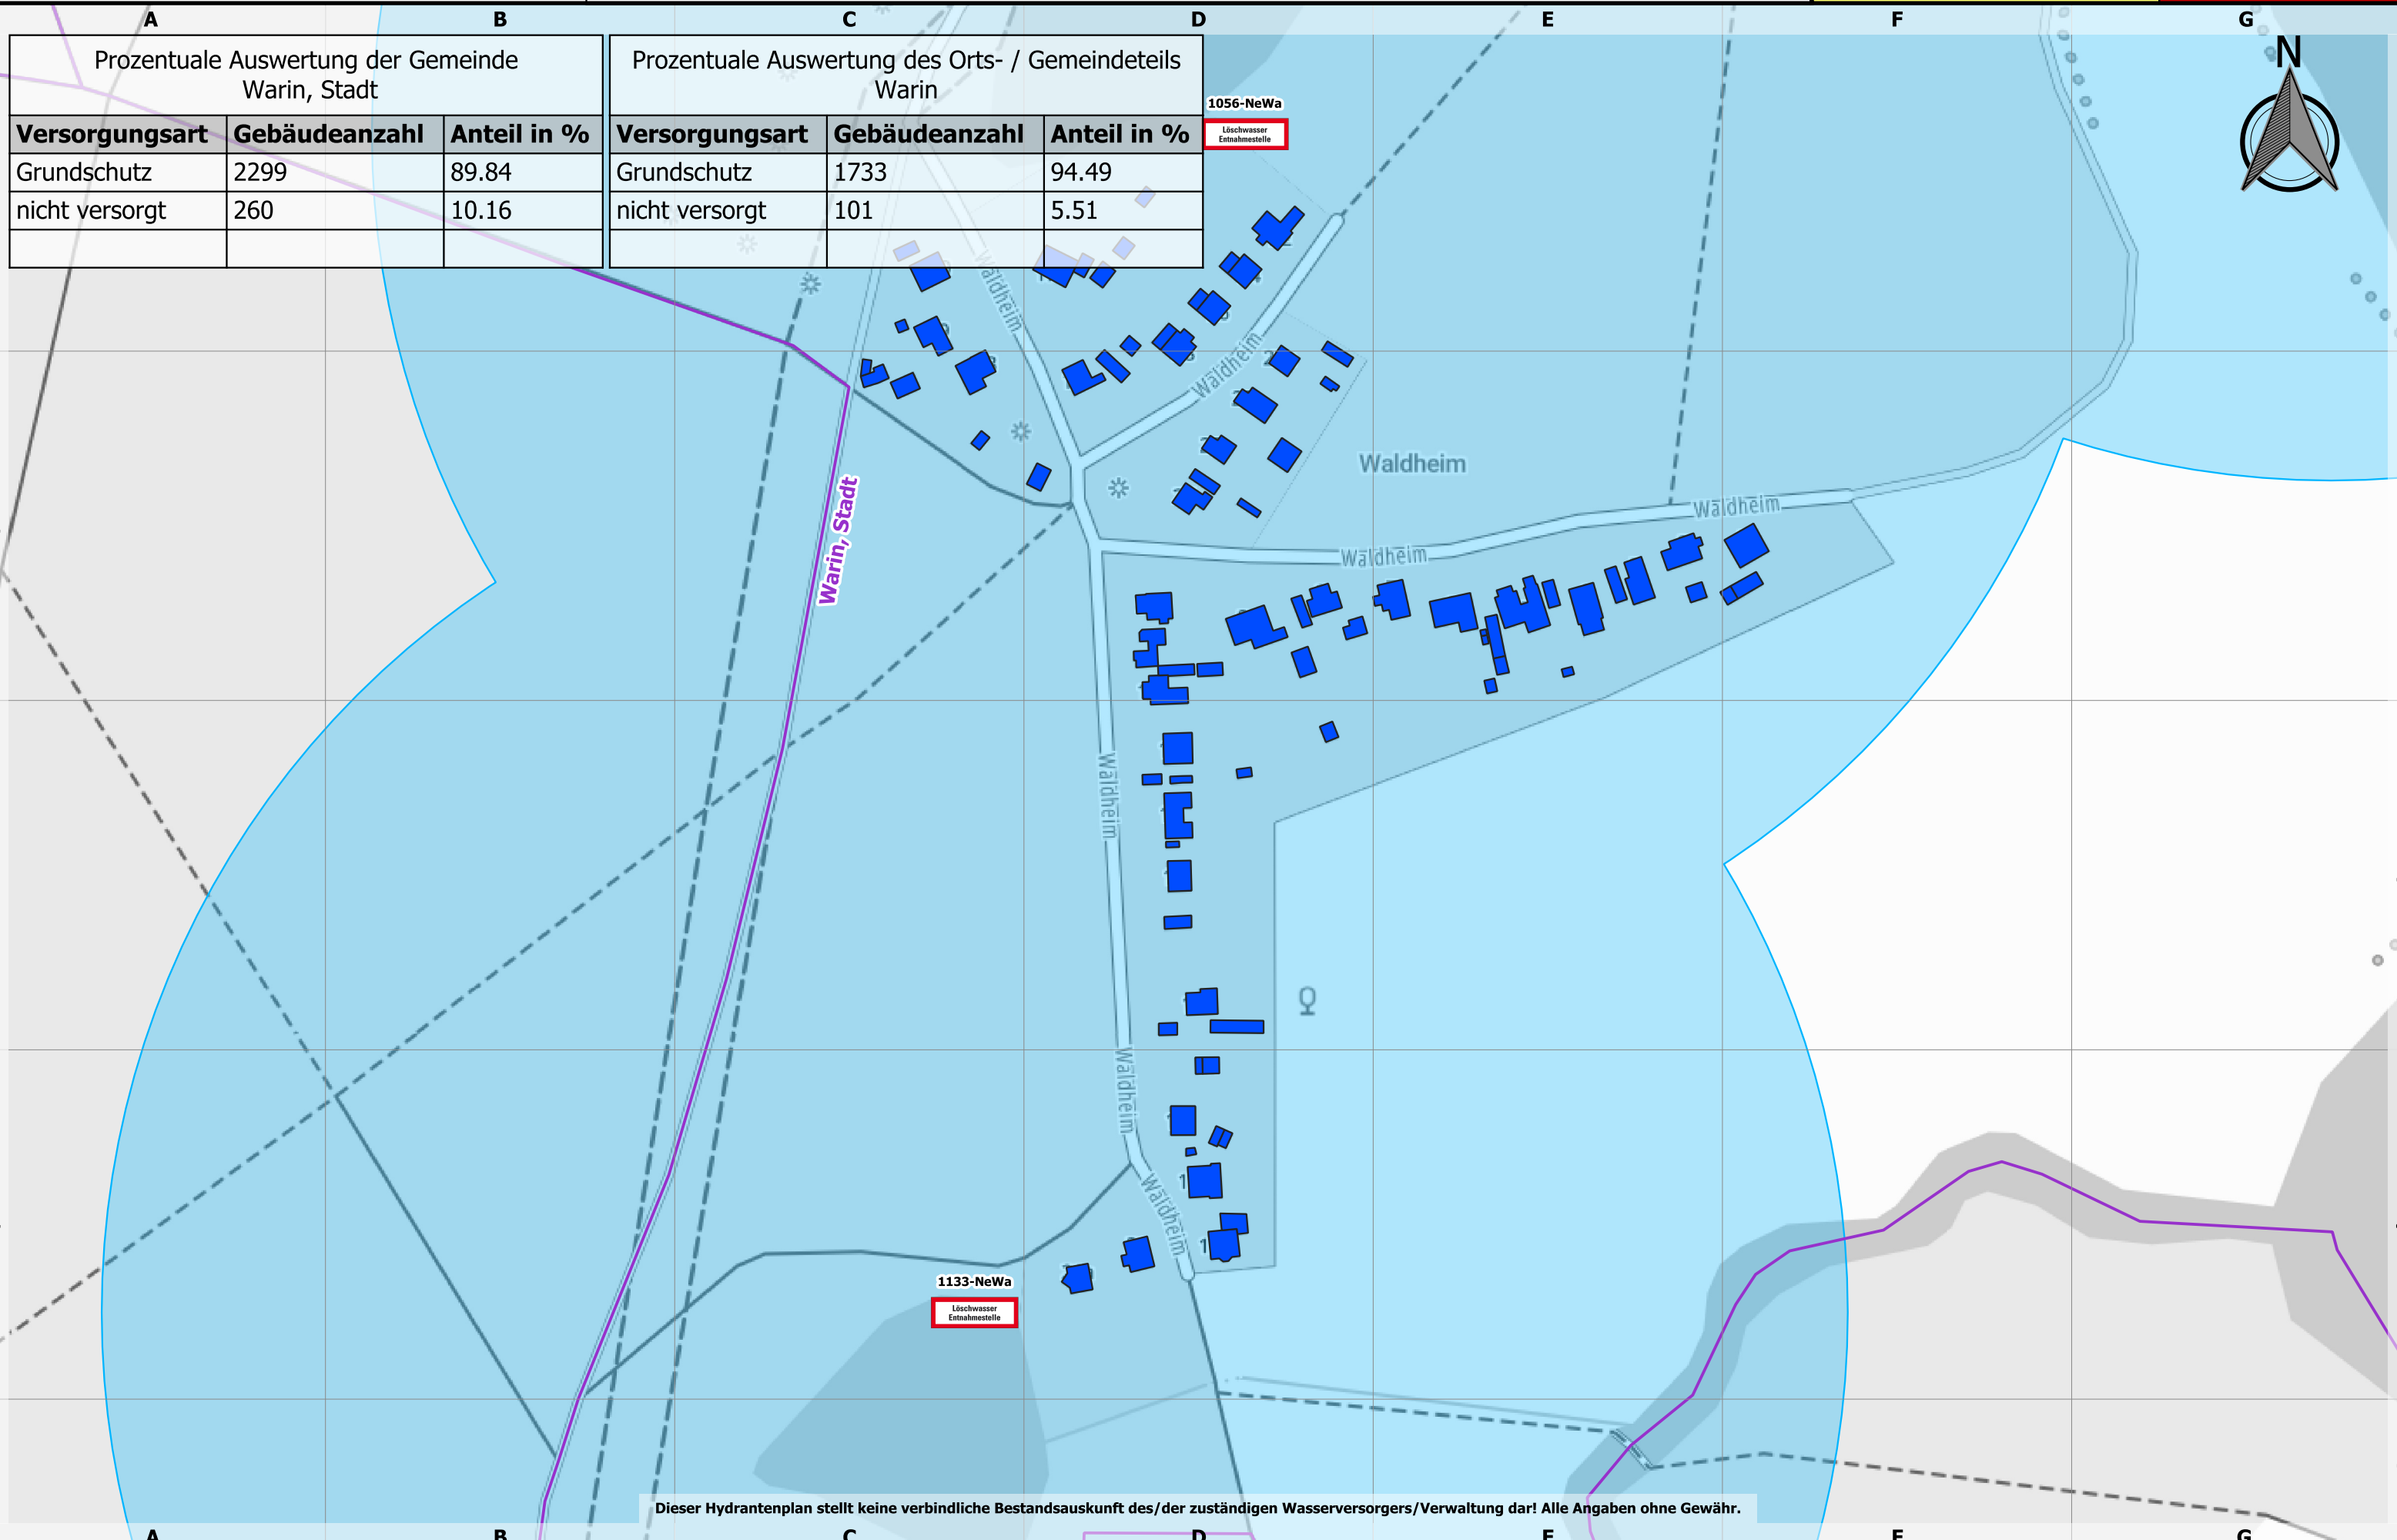

Prozentuale Auswertung der Gemeinde Warin, Stadt		
Versorgungsart	Gebäudeanzahl	Anteil in %
Grundschutz	2299	89.84
nicht versorgt	260	10.16


Prozentuale Auswertung des Orts- / Gemeindeteils Warin		
Versorgungsart	Gebäudeanzahl	Anteil in %
Grundschutz	1733	94.49
nicht versorgt	101	5.51

Dieser Hydrantenplan stellt keine verbindliche Bestandsauskunft des/der zuständigen Wasserversorgers/Verwaltung dar! Alle Angaben ohne Gewähr.



Landkreis Nordwestmecklenburg
FD Kataster und Vermessung
Stabsstelle Geodatenzentrum
Börzower Weg 3
23936 Grevesmühlen

Löschwasser- und Hydrantenkataster

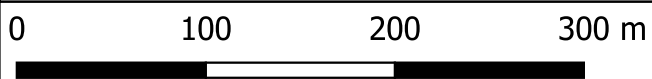

Maßstab: 1:4000


Warin

Stand:
22.05.2023

322: 1.1

Prozentuale Auswertung der Gemeinde Warin, Stadt		
Versorgungsart	Gebäudeanzahl	Anteil in %
Grundschutz	2299	89.84
nicht versorgt	260	10.16


Prozentuale Auswertung des Orts- / Gemeindeteils Warin		
Versorgungsart	Gebäudeanzahl	Anteil in %
Grundschutz	1733	94.49
nicht versorgt	101	5.51

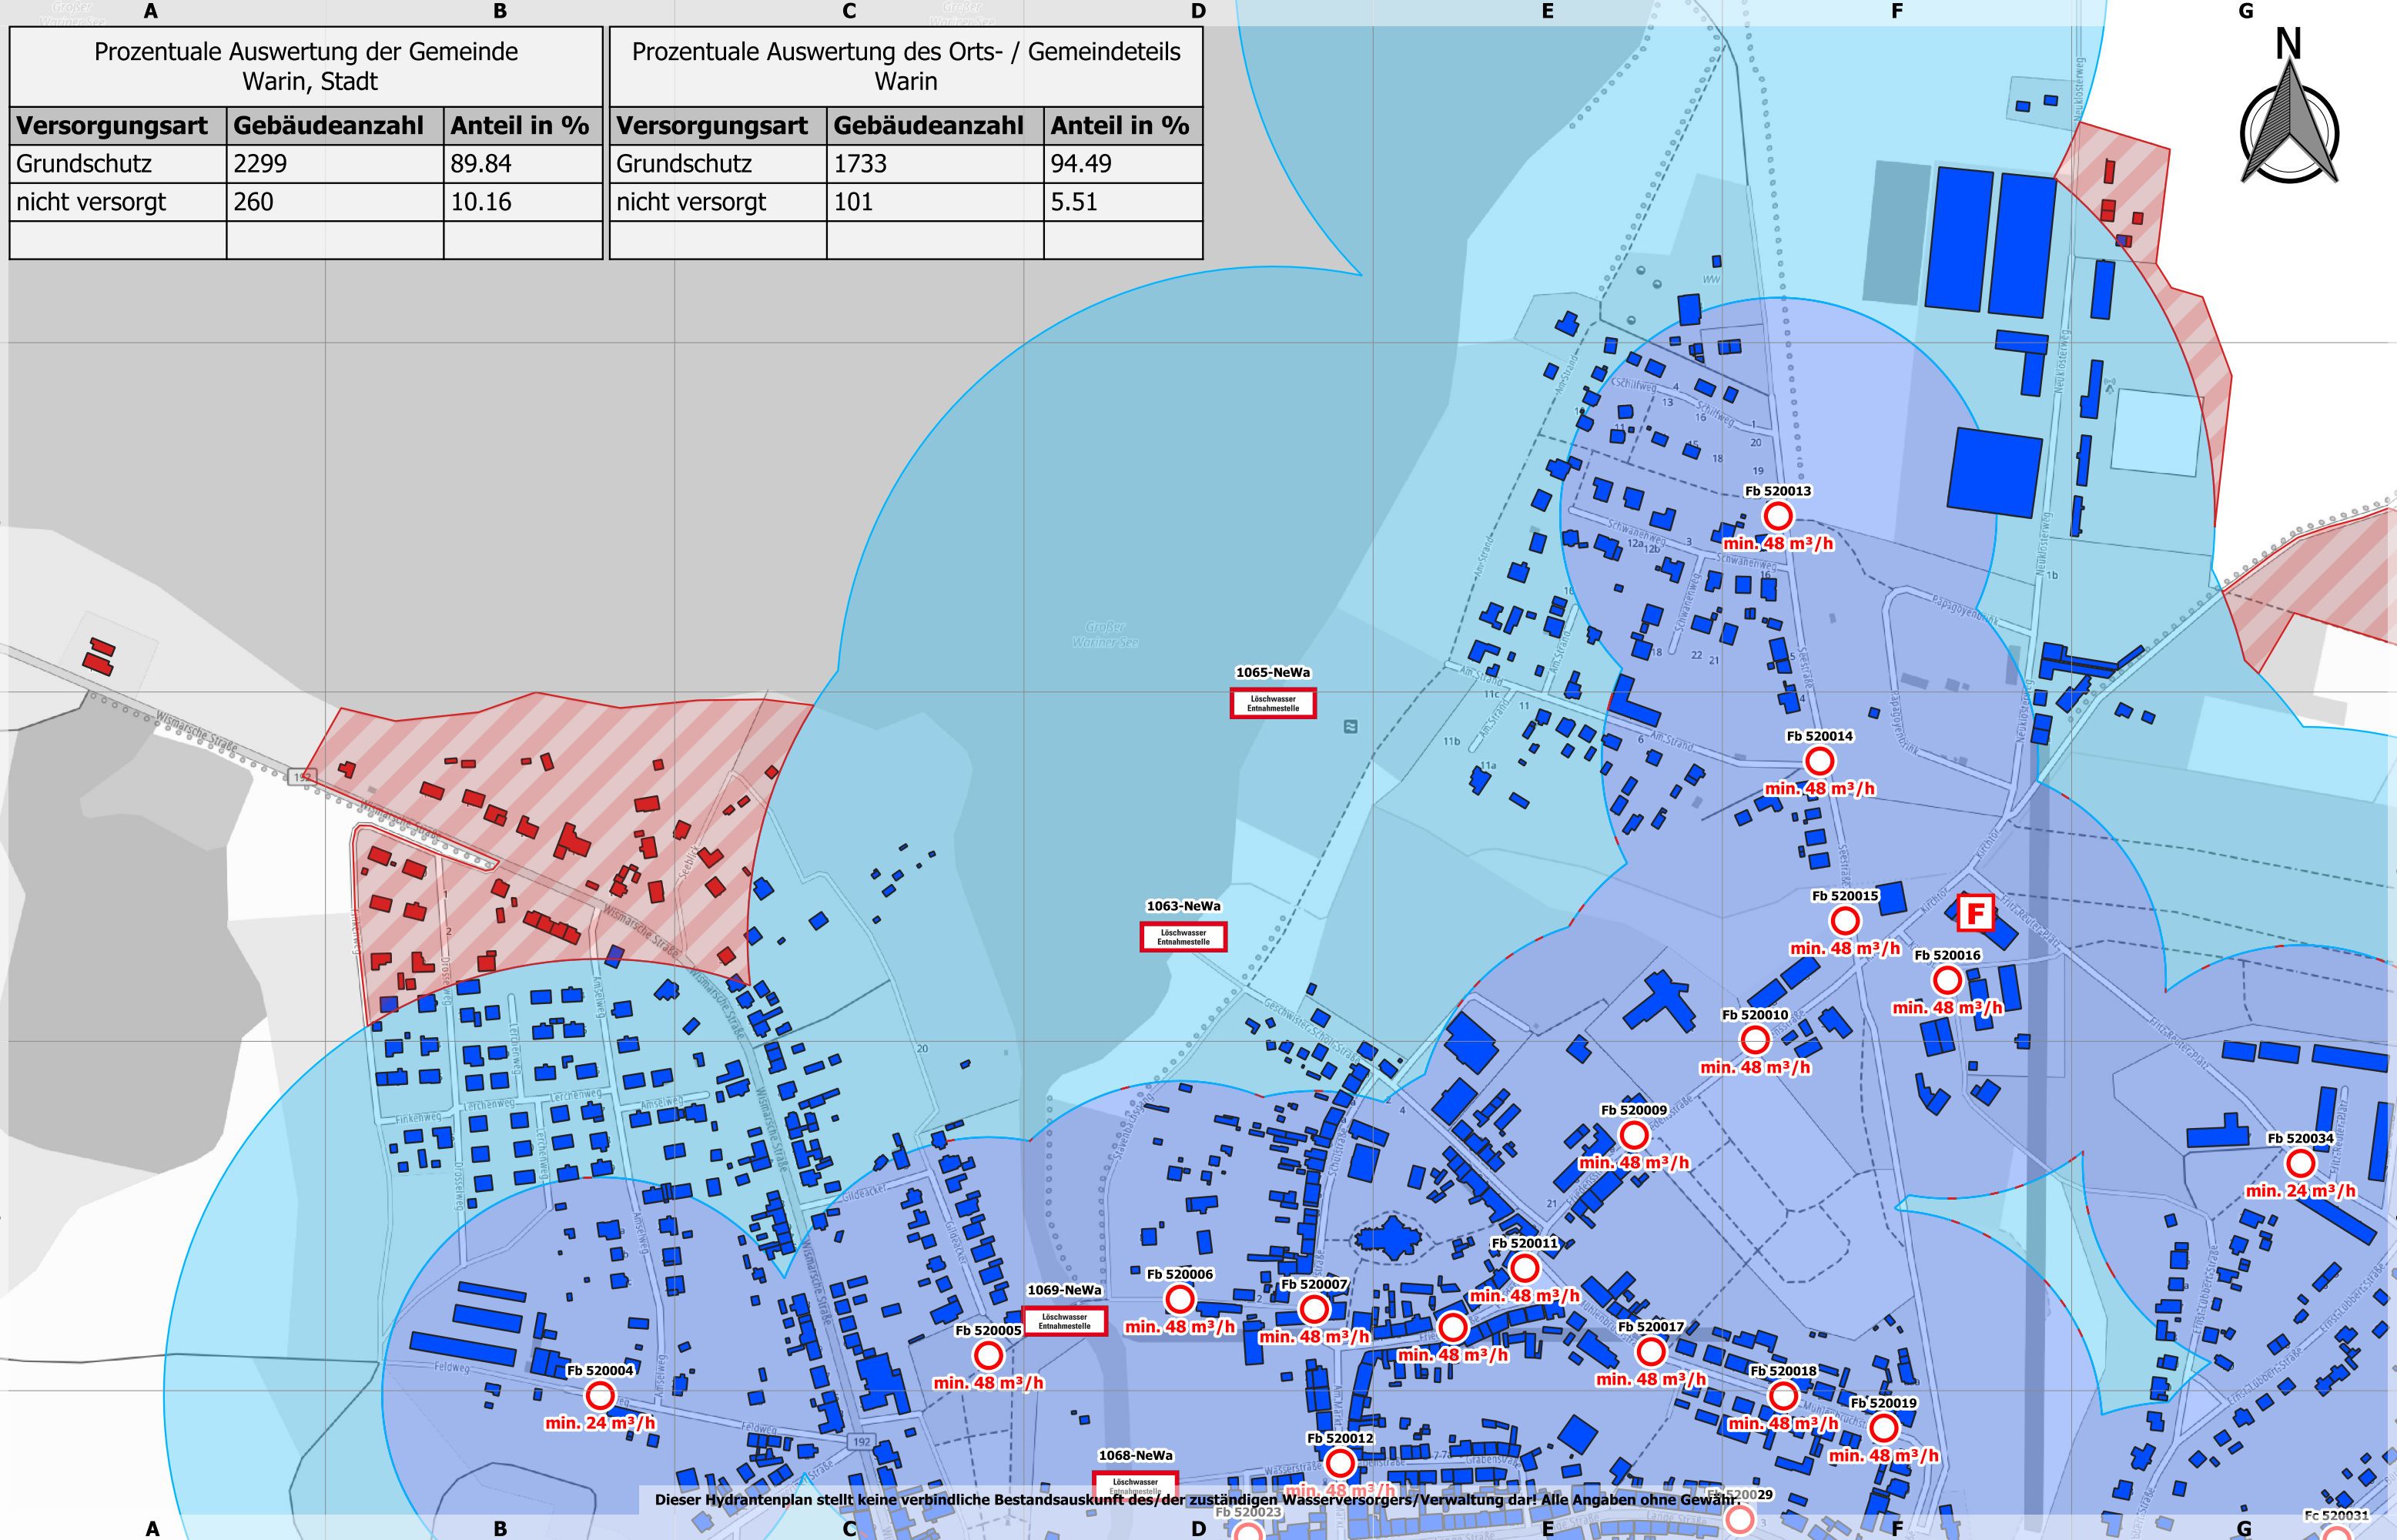



Landkreis Nordwestmecklenburg
FD Kataster und Vermessung
Stabsstelle Geodatenzentrum
Börzower Weg 3
23936 Grevesmühlen

Löschwasser- und Hydrantenkataster

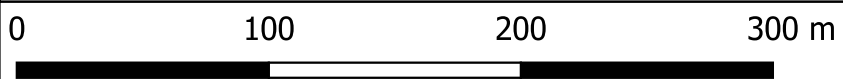

Maßstab: 1:3000


Wilhelmshof

Stand:
22.05.2023

323: 1.1



A Prozentuale Auswertung der Gemeinde Warin, Stadt			C Prozentuale Auswertung des Orts- / Gemeindeteils Wilhelmshof		
Versorgungsart	Gebäudeanzahl	Anteil in %	Versorgungsart	Gebäudeanzahl	Anteil in %
Grundschatz	2299	89.84	Grundschatz	54	98.18
nicht versorgt	260	10.16	nicht versorgt	1	1.82

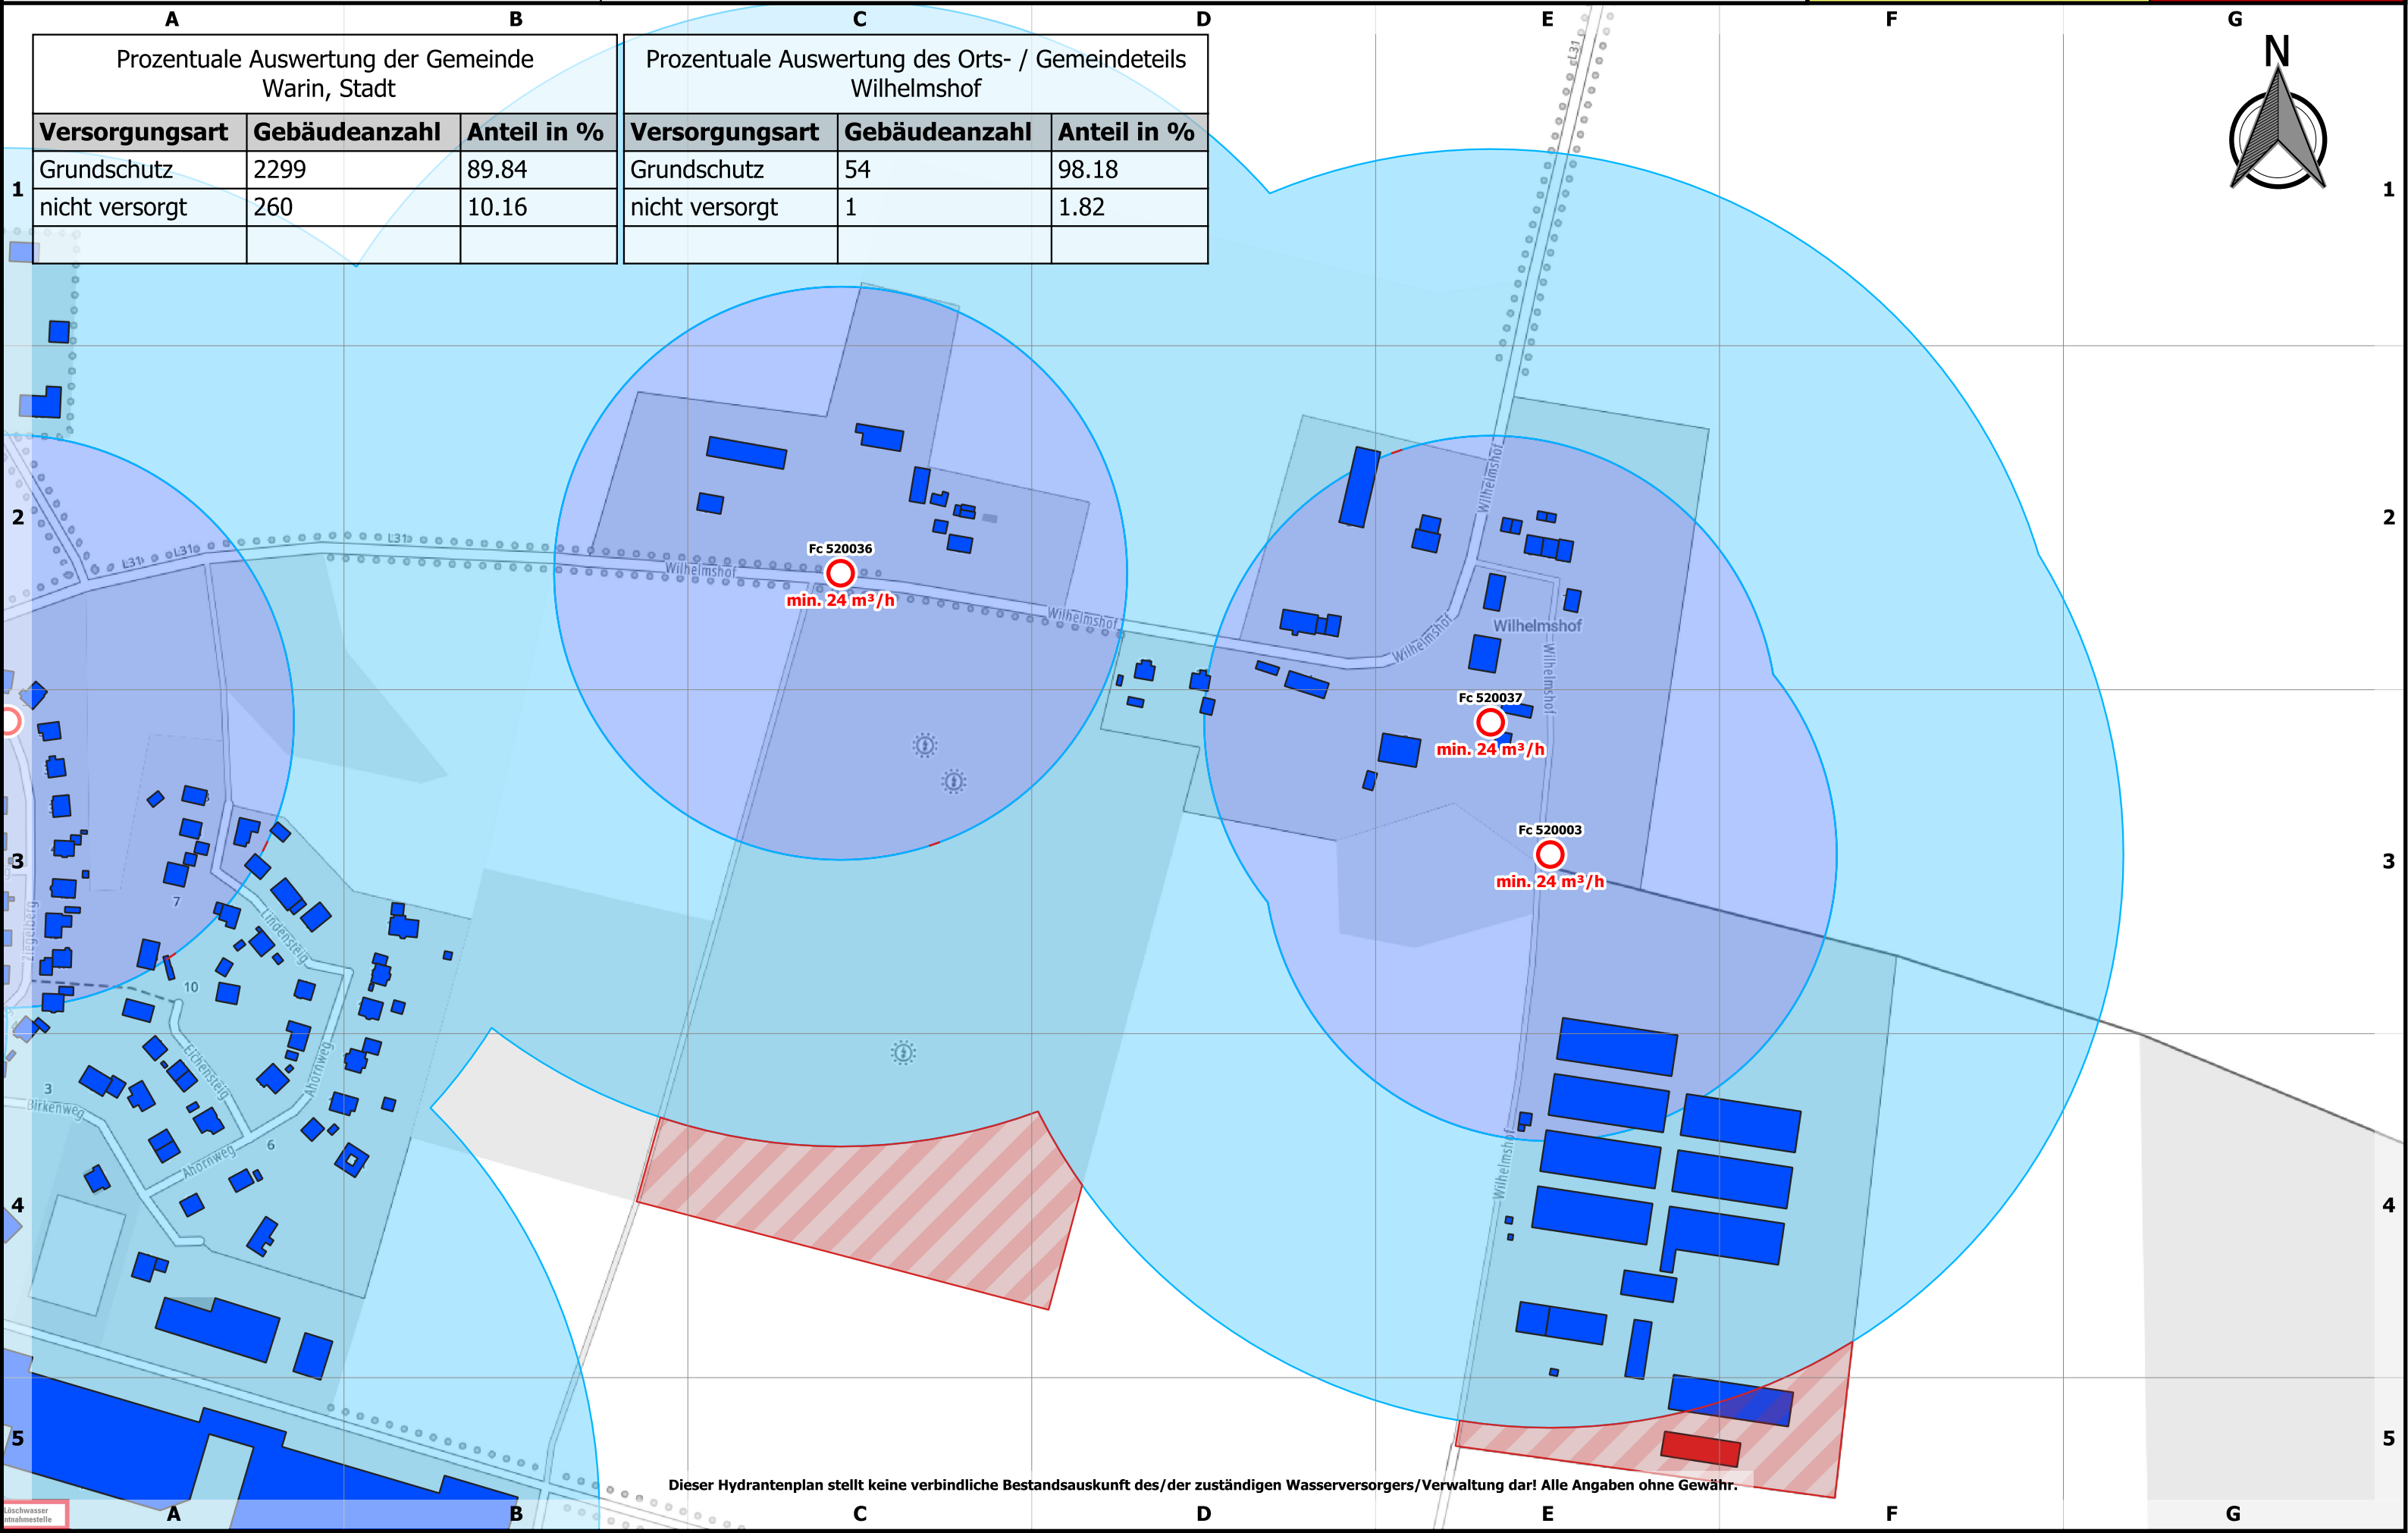

Dieser Hydrantenplan stellt keine verbindliche Bestandsauskunft des/der zuständigen Wasserversorgers/Verwaltung dar! Alle Angaben ohne Gewähr.



Landkreis Nordwestmecklenburg
FD Kataster und Vermessung
Stabsstelle Geodatenzentrum
Börzower Weg 3
23936 Grevesmühlen


Löschwasser- und Hydrantenkataster




Allwardtshof

Stand:
22.05.2023

350: 1.1

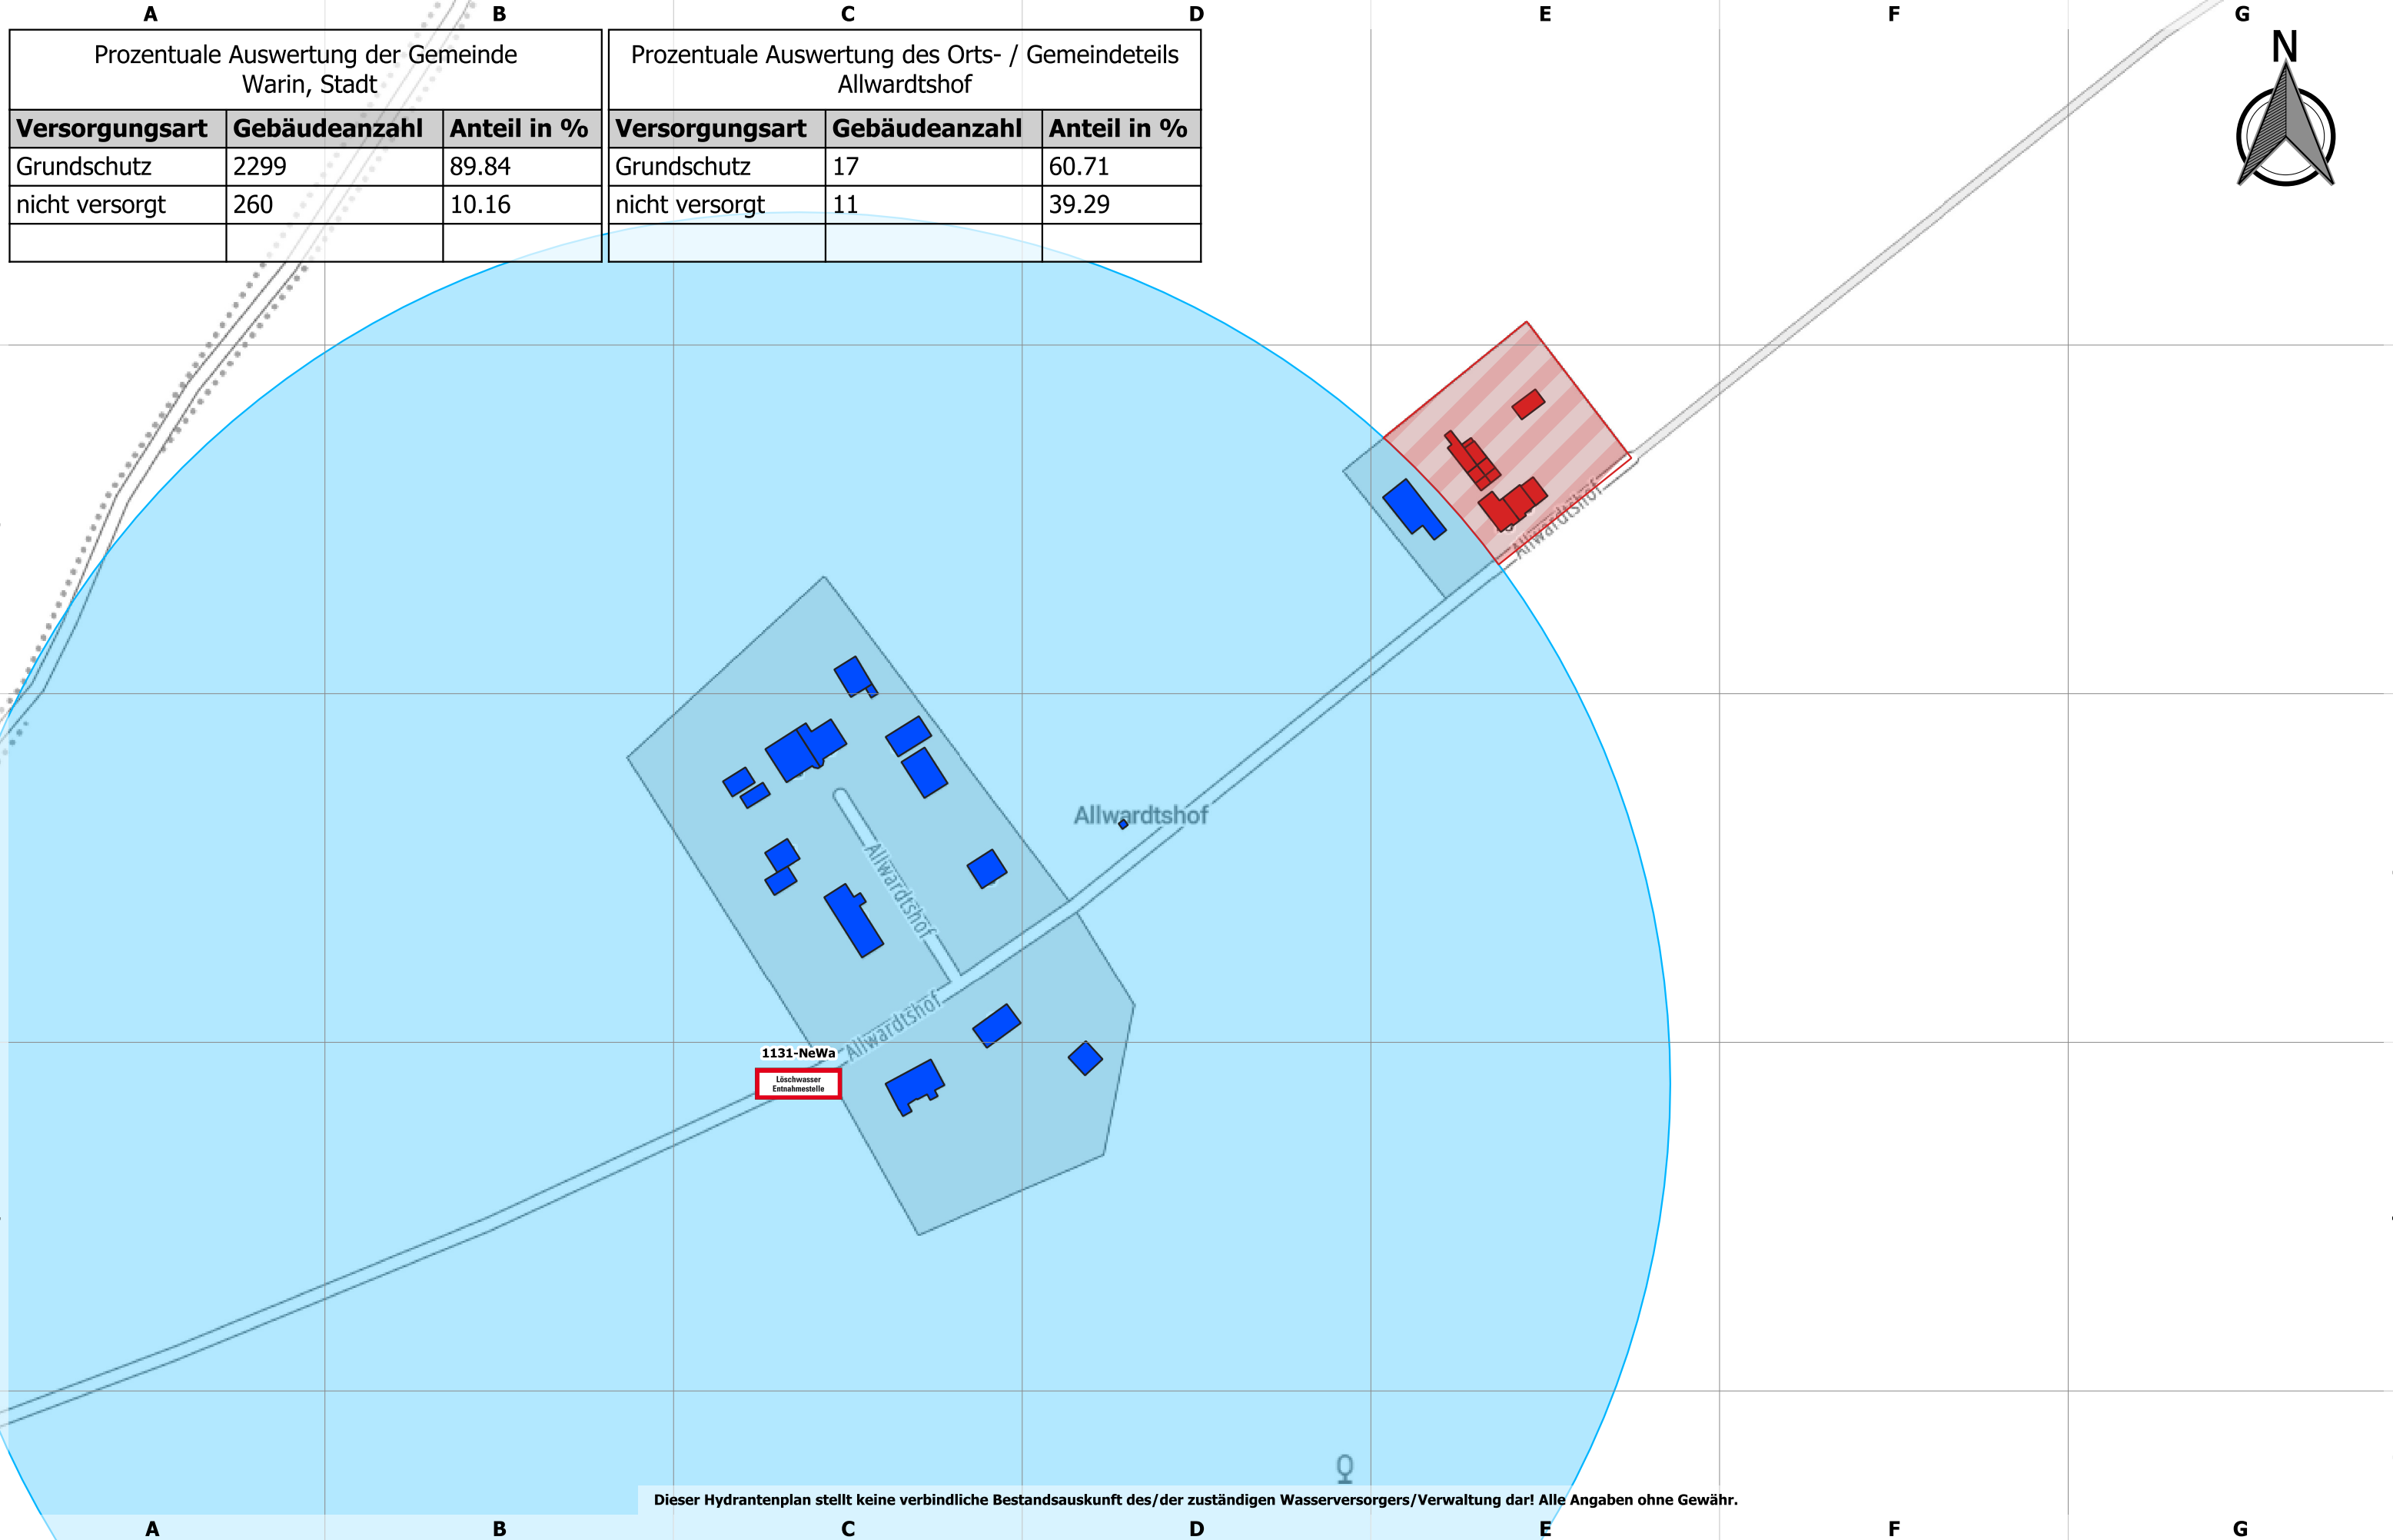

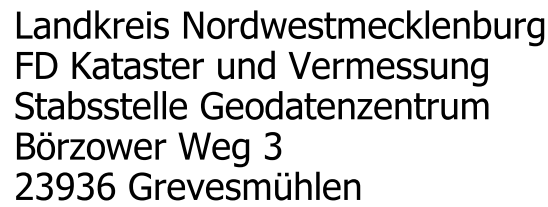


Graupenmühle

Maßstab: 1:2000

Stand:
22.05.2023


355: 1.1

 



Landkreis Nordwestmecklenburg
FD Kataster und Vermessung
Stabsstelle Geodatenzentrum
Börzower Weg 3
23936 Grevesmühlen

Löschwasser- und Hydrantenkataster

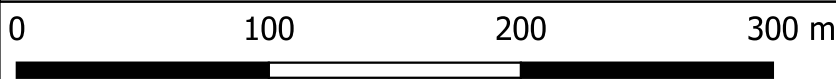



Maßstab: 1:3000

Büschow

Stand:
22.05.2023

431: 1.1

A Prozentuale Auswertung der Gemeinde Jesendorf			C Prozentuale Auswertung des Orts- / Gemeindeteils Büschow		
Versorgungsart	Gebäudeanzahl	Anteil in %	Versorgungsart	Gebäudeanzahl	Anteil in %
Grundsutz	390	96.77	Grundsutz	68	94.44
nicht versorgt	10	2.48	nicht versorgt	4	5.56
Notfallversorgung	3	0.74			

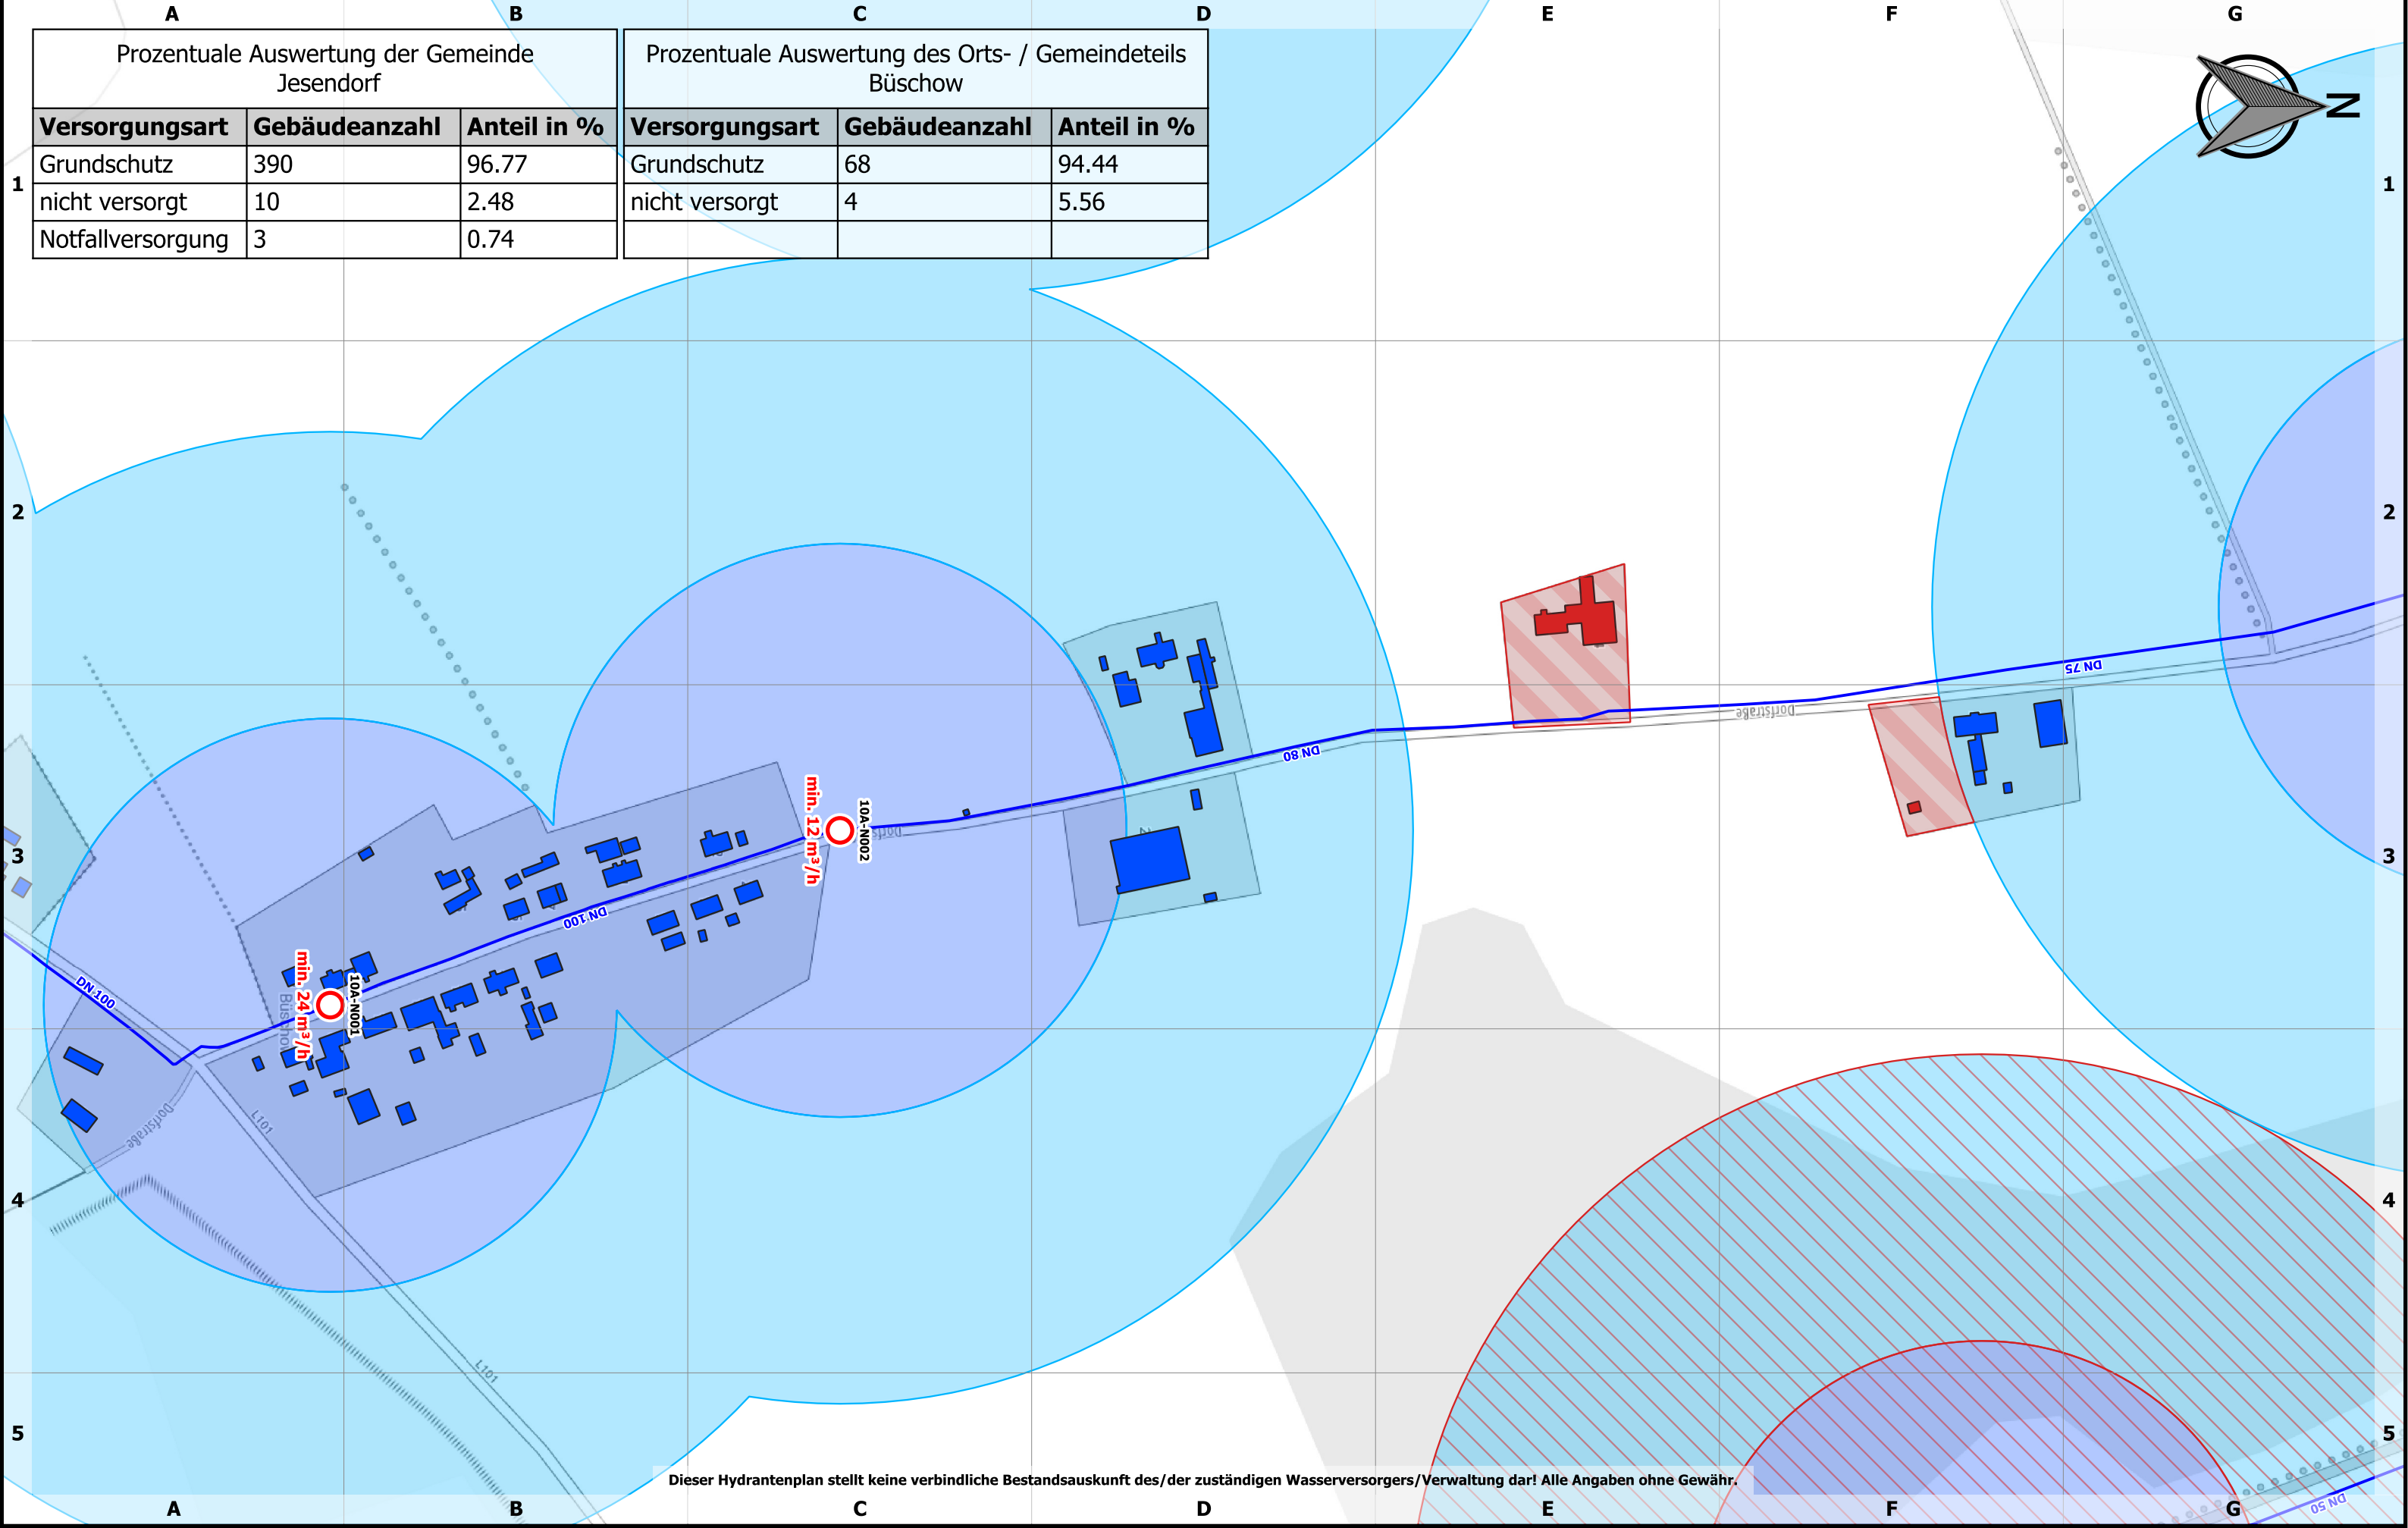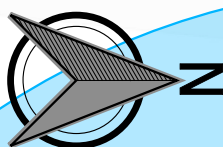


Dieser Hydrantenplan stellt keine verbindliche Bestandsauskunft des/der zuständigen Wasserversorgers/Verwaltung dar! Alle Angaben ohne Gewähr.



Landkreis Nordwestmecklenburg
FD Kataster und Vermessung
Stabsstelle Geodatenzentrum
Börzower Weg 3
23936 Grevesmühlen

Löschwasser- und Hydrantenkataster

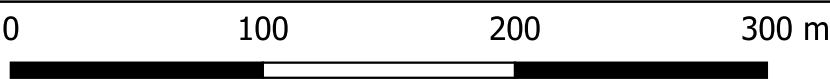


Maßstab: 1:3000

Jesendorf

Stand:
22.05.2023

433: 1.1

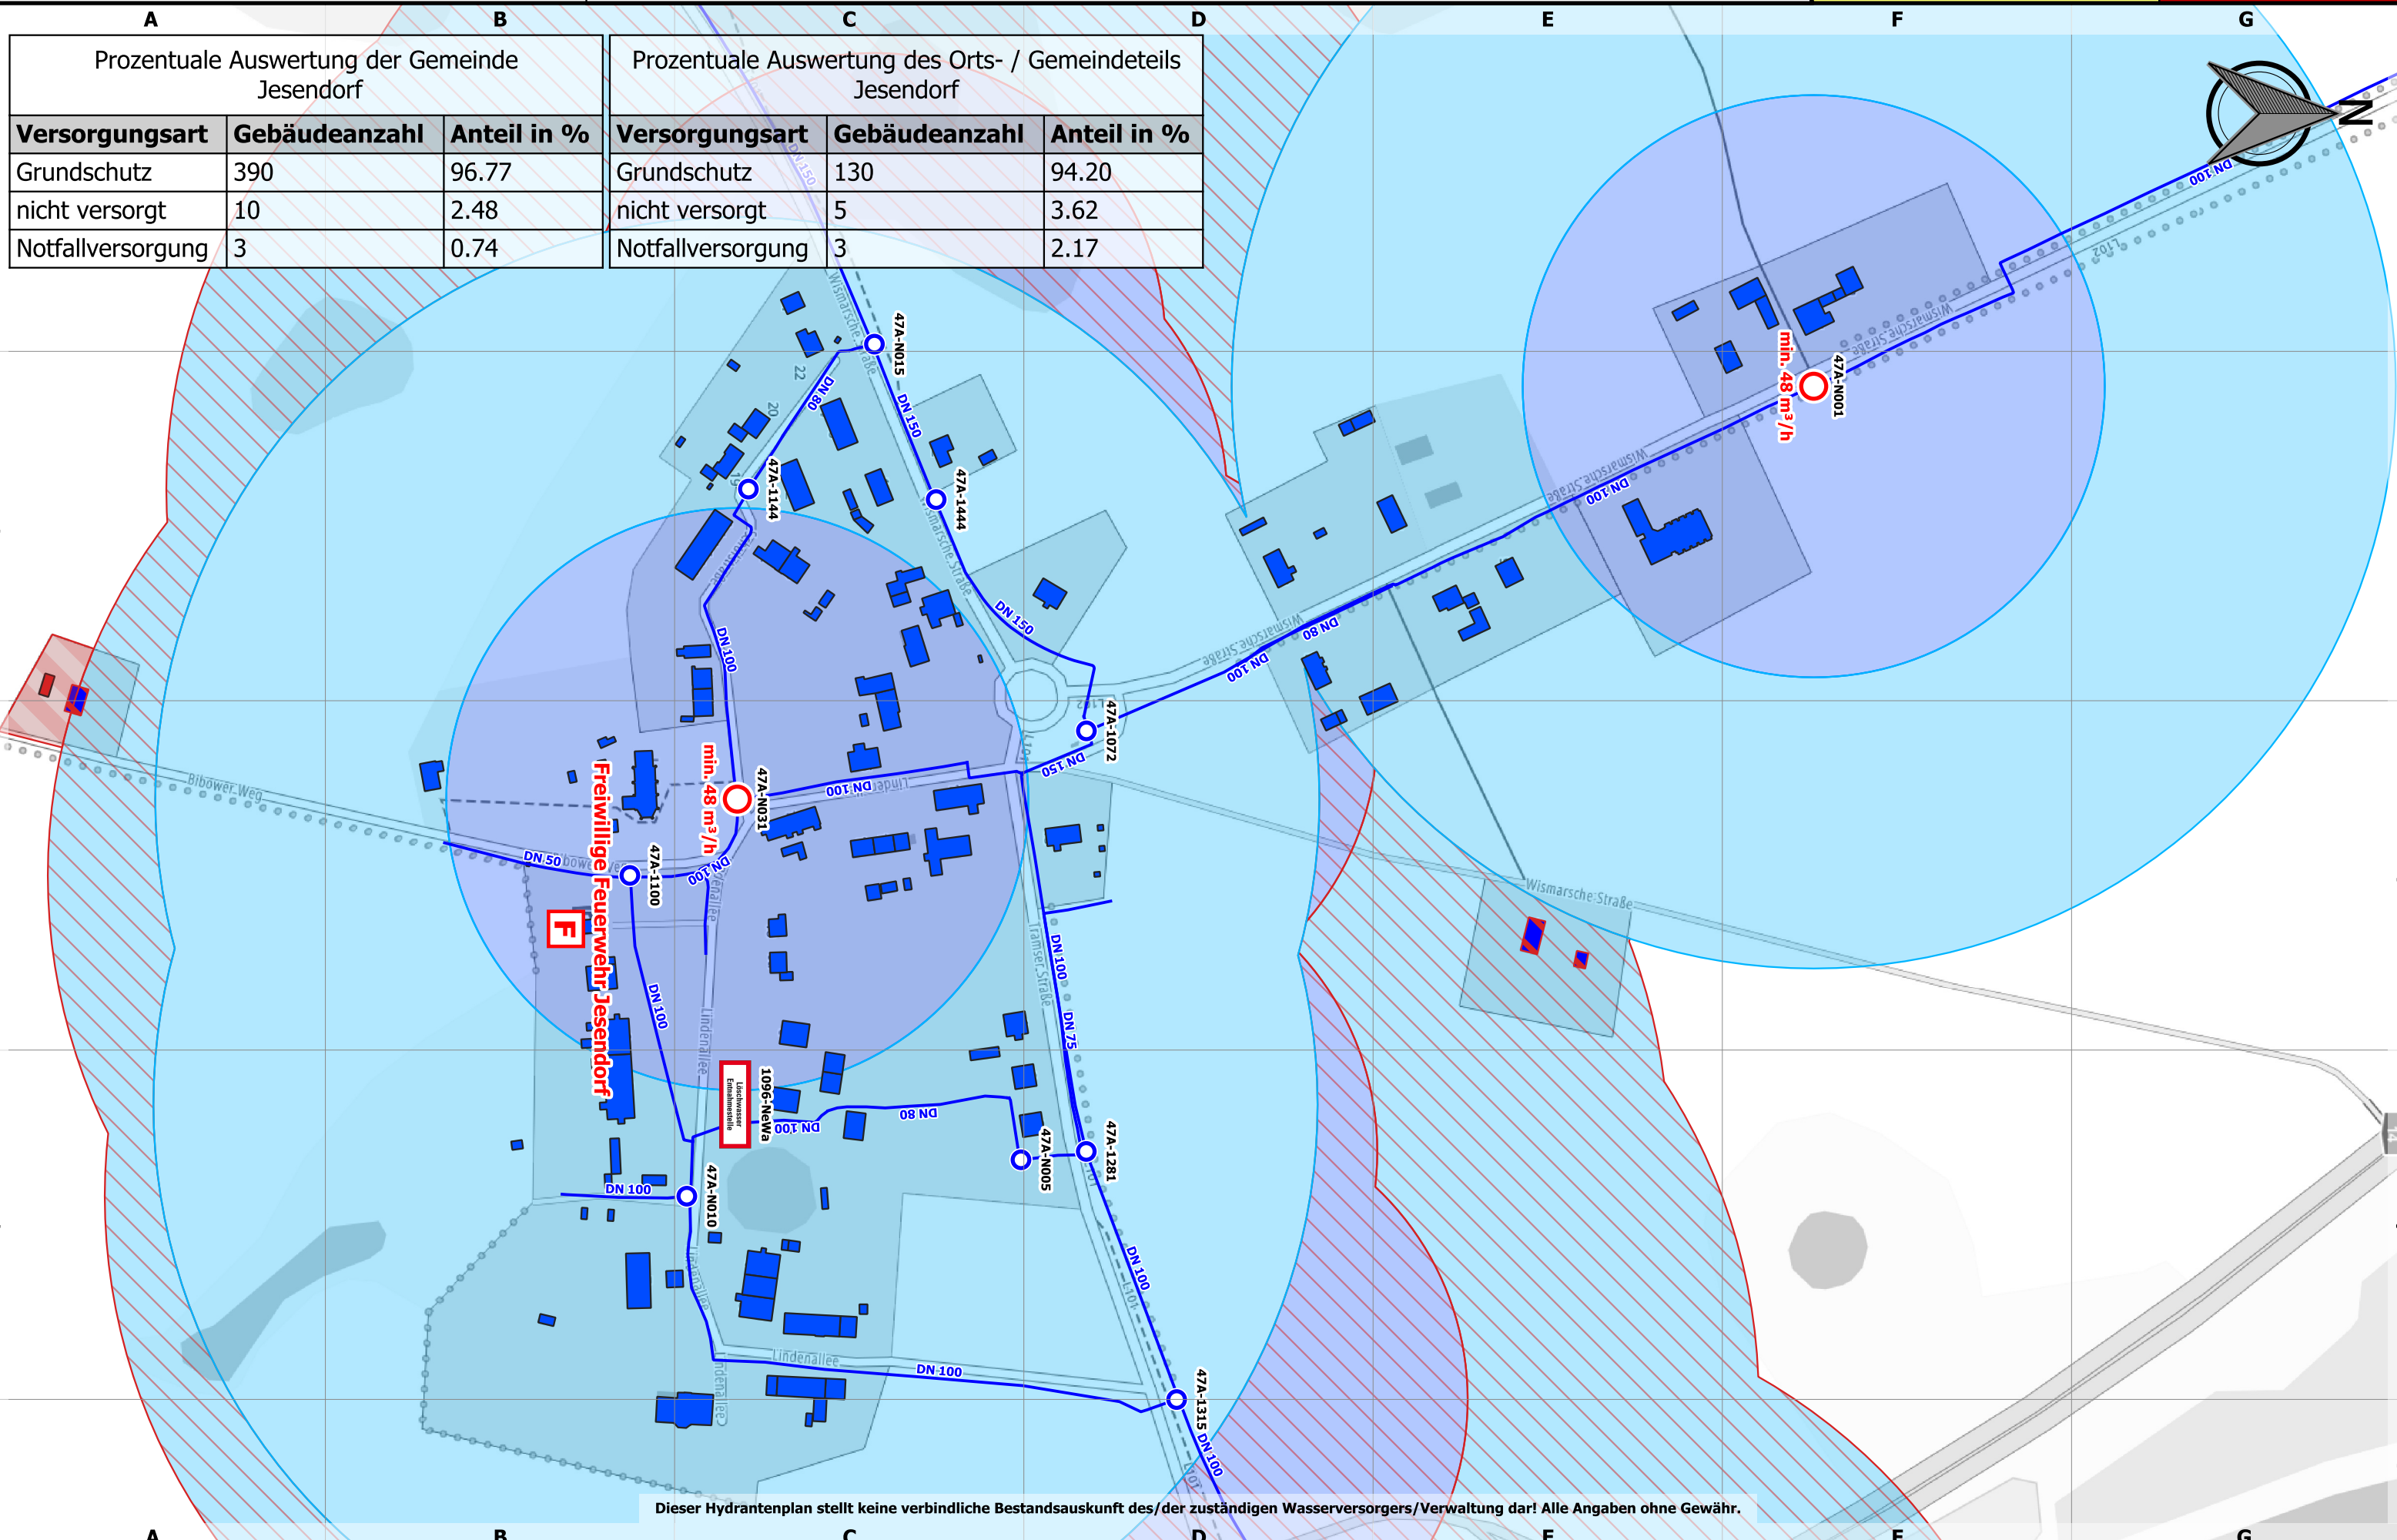

Prozentuale Auswertung der Gemeinde Jesendorf		
Versorgungsart	Gebäudeanzahl	Anteil in %
Grundschutz	390	96.77
nicht versorgt	10	2.48
Notfallversorgung	3	0.74

Prozentuale Auswertung des Orts- / Gemeindeteils Jesendorf		
Versorgungsart	Gebäudeanzahl	Anteil in %
Grundschutz	130	94.20
nicht versorgt	5	3.62
Notfallversorgung	3	2.17


Dieser Hydrantenplan stellt keine verbindliche Bestandsauskunft des/der zuständigen Wasserversorgers/Verwaltung dar! Alle Angaben ohne Gewähr.



Landkreis Nordwestmecklenburg
FD Kataster und Vermessung
Stabsstelle Geodatenzentrum
Börzower Weg 3
23936 Grevesmühlen

Löschwasser- und Hydrantenkataster

Neperstorf

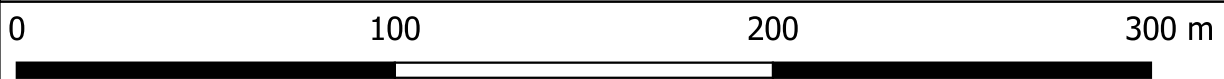



Maßstab: 1:2000

Stand:
22.05.2023

435: 1.1

Prozentuale Auswertung der Gemeinde Jesendorf		
Versorgungsart	Gebäudeanzahl	Anteil in %
Grundschutz	390	96.77
nicht versorgt	10	2.48
Notfallversorgung	3	0.74

Prozentuale Auswertung des Orts- / Gemeindeteils Neperstorf		
Versorgungsart	Gebäudeanzahl	Anteil in %
Grundschutz	72	98.63
nicht versorgt	1	1.37

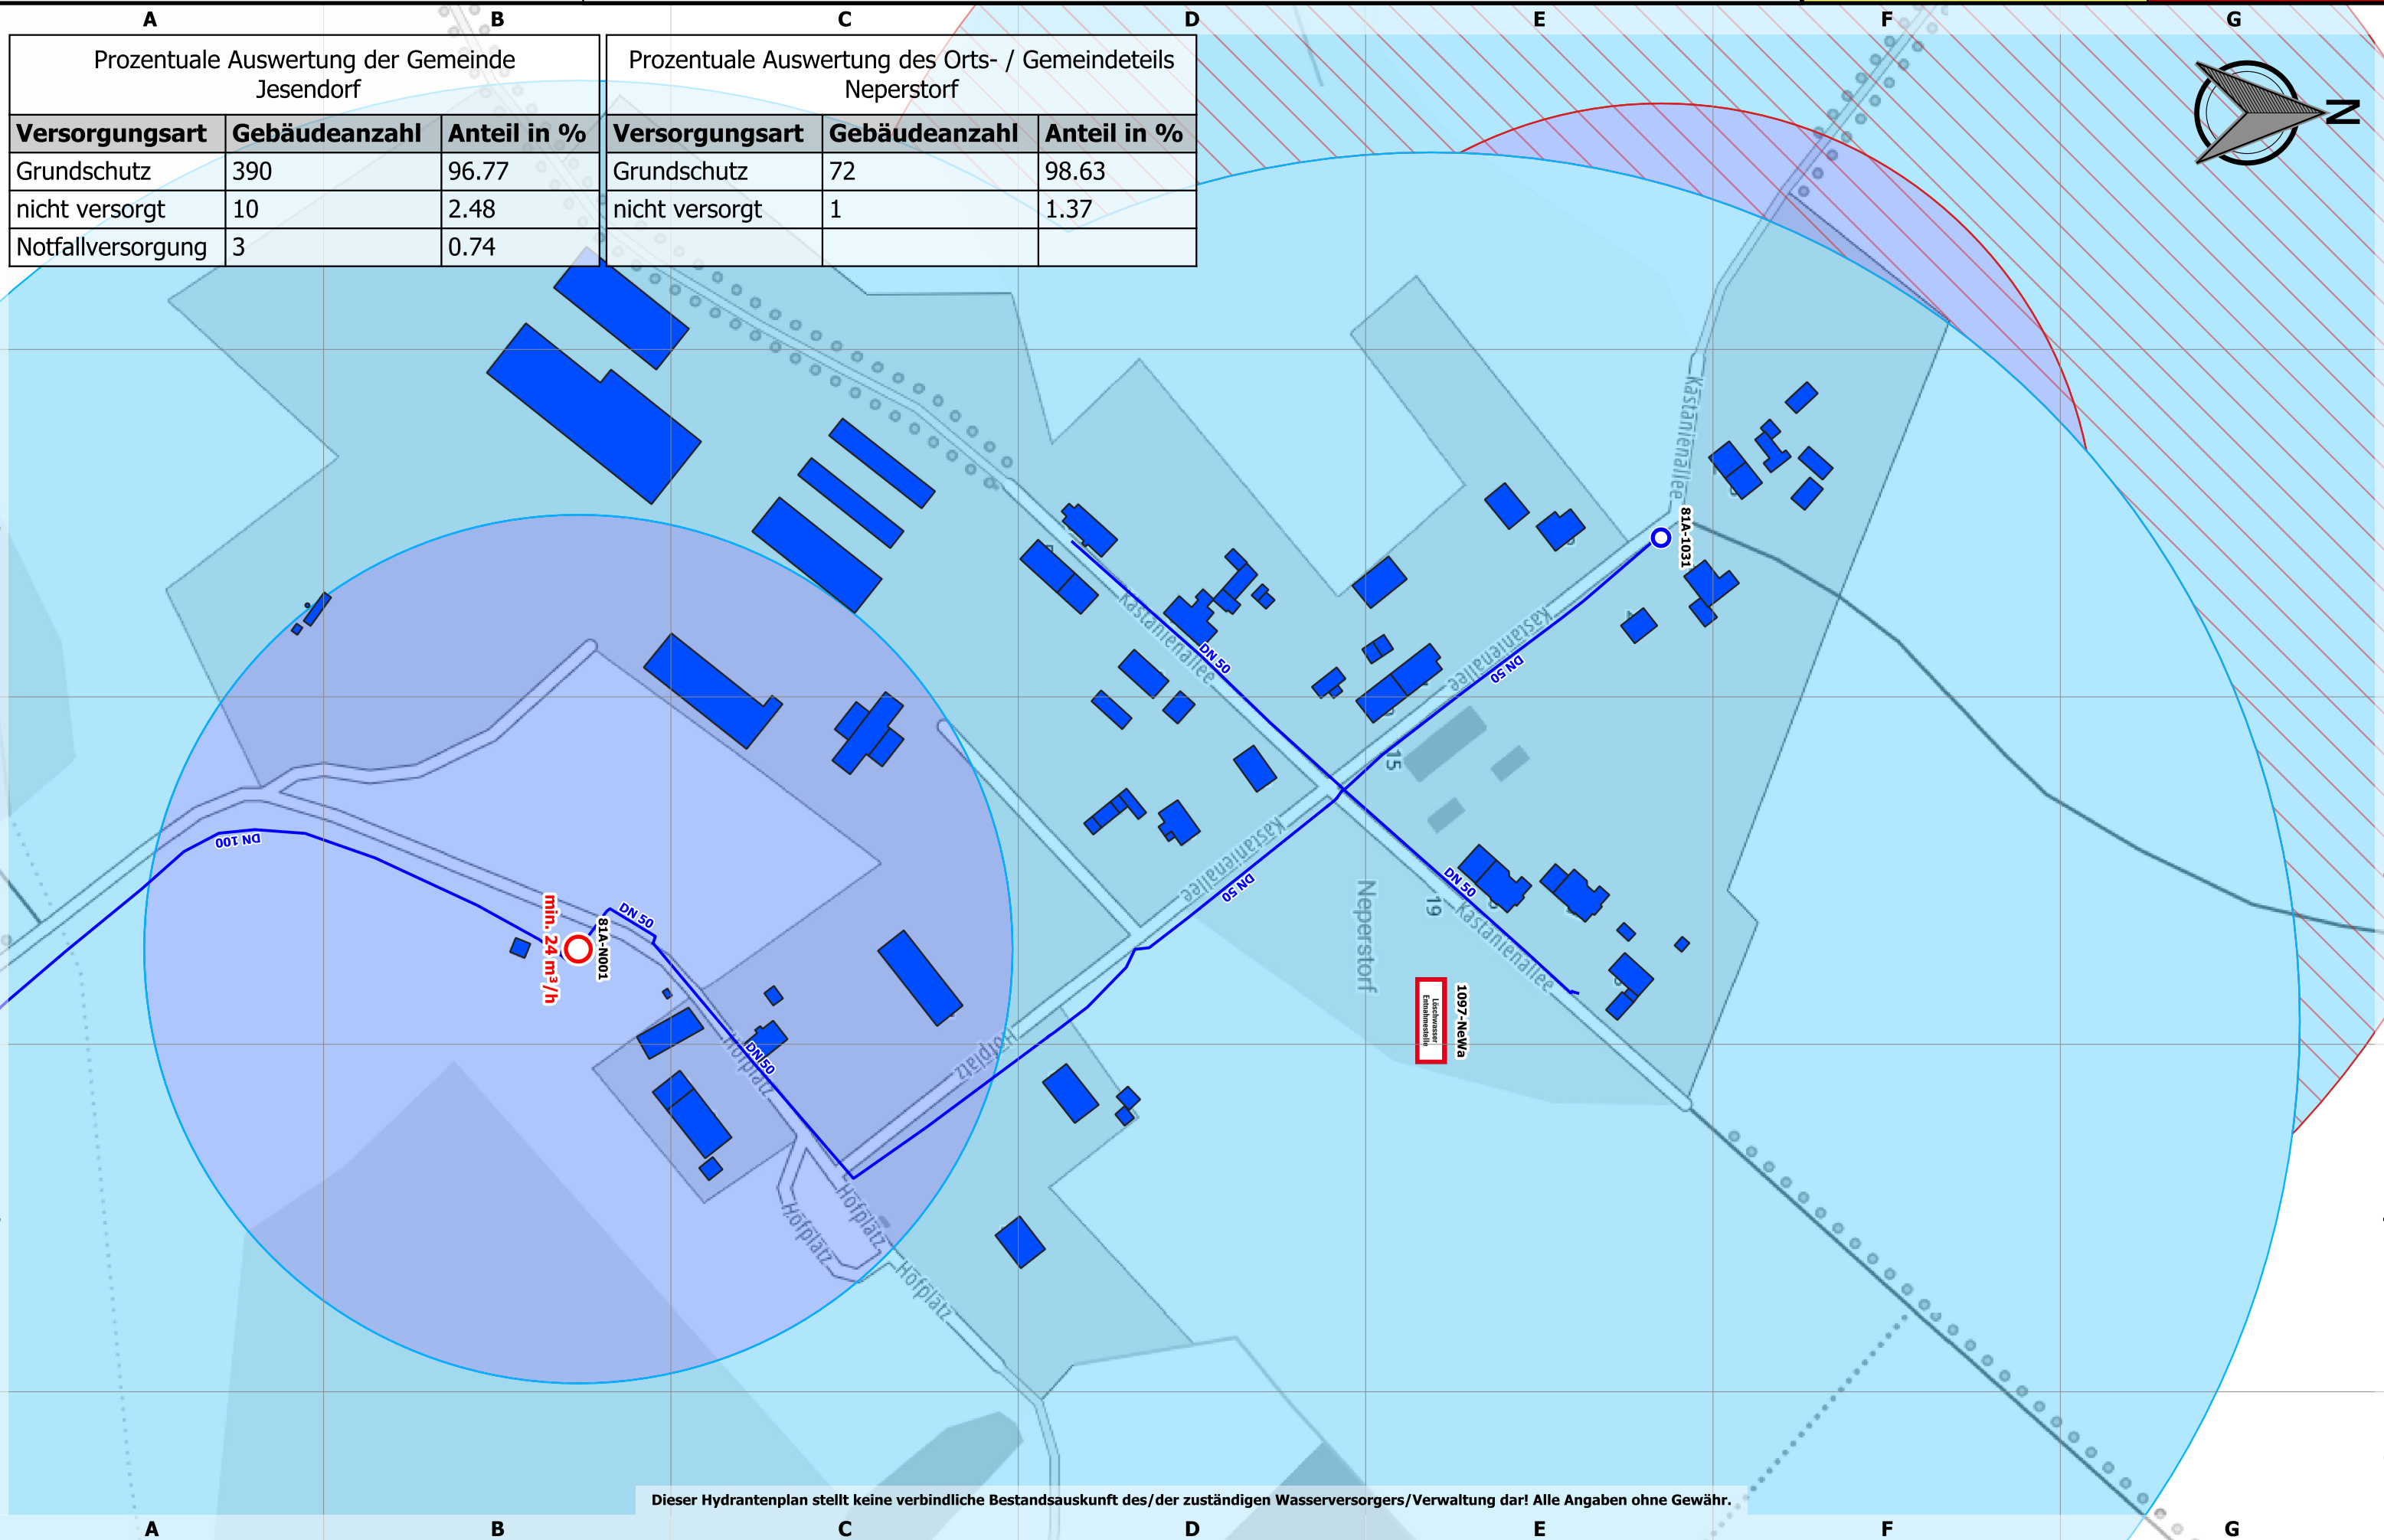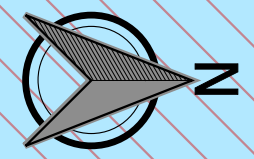


Dieser Hydrantenplan stellt keine verbindliche Bestandsauskunft des/der zuständigen Wasserversorgers/Verwaltung dar! Alle Angaben ohne Gewähr.



Landkreis Nordwestmecklenburg
FD Kataster und Vermessung
Stabsstelle Geodatenzentrum
Börzower Weg 3
23936 Grevesmühlen

Löschwasser- und Hydrantenkataster

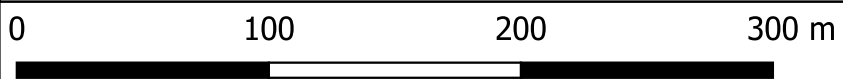


Maßstab: 1:3000

Trams

Stand:
22.05.2023

436: 1.1

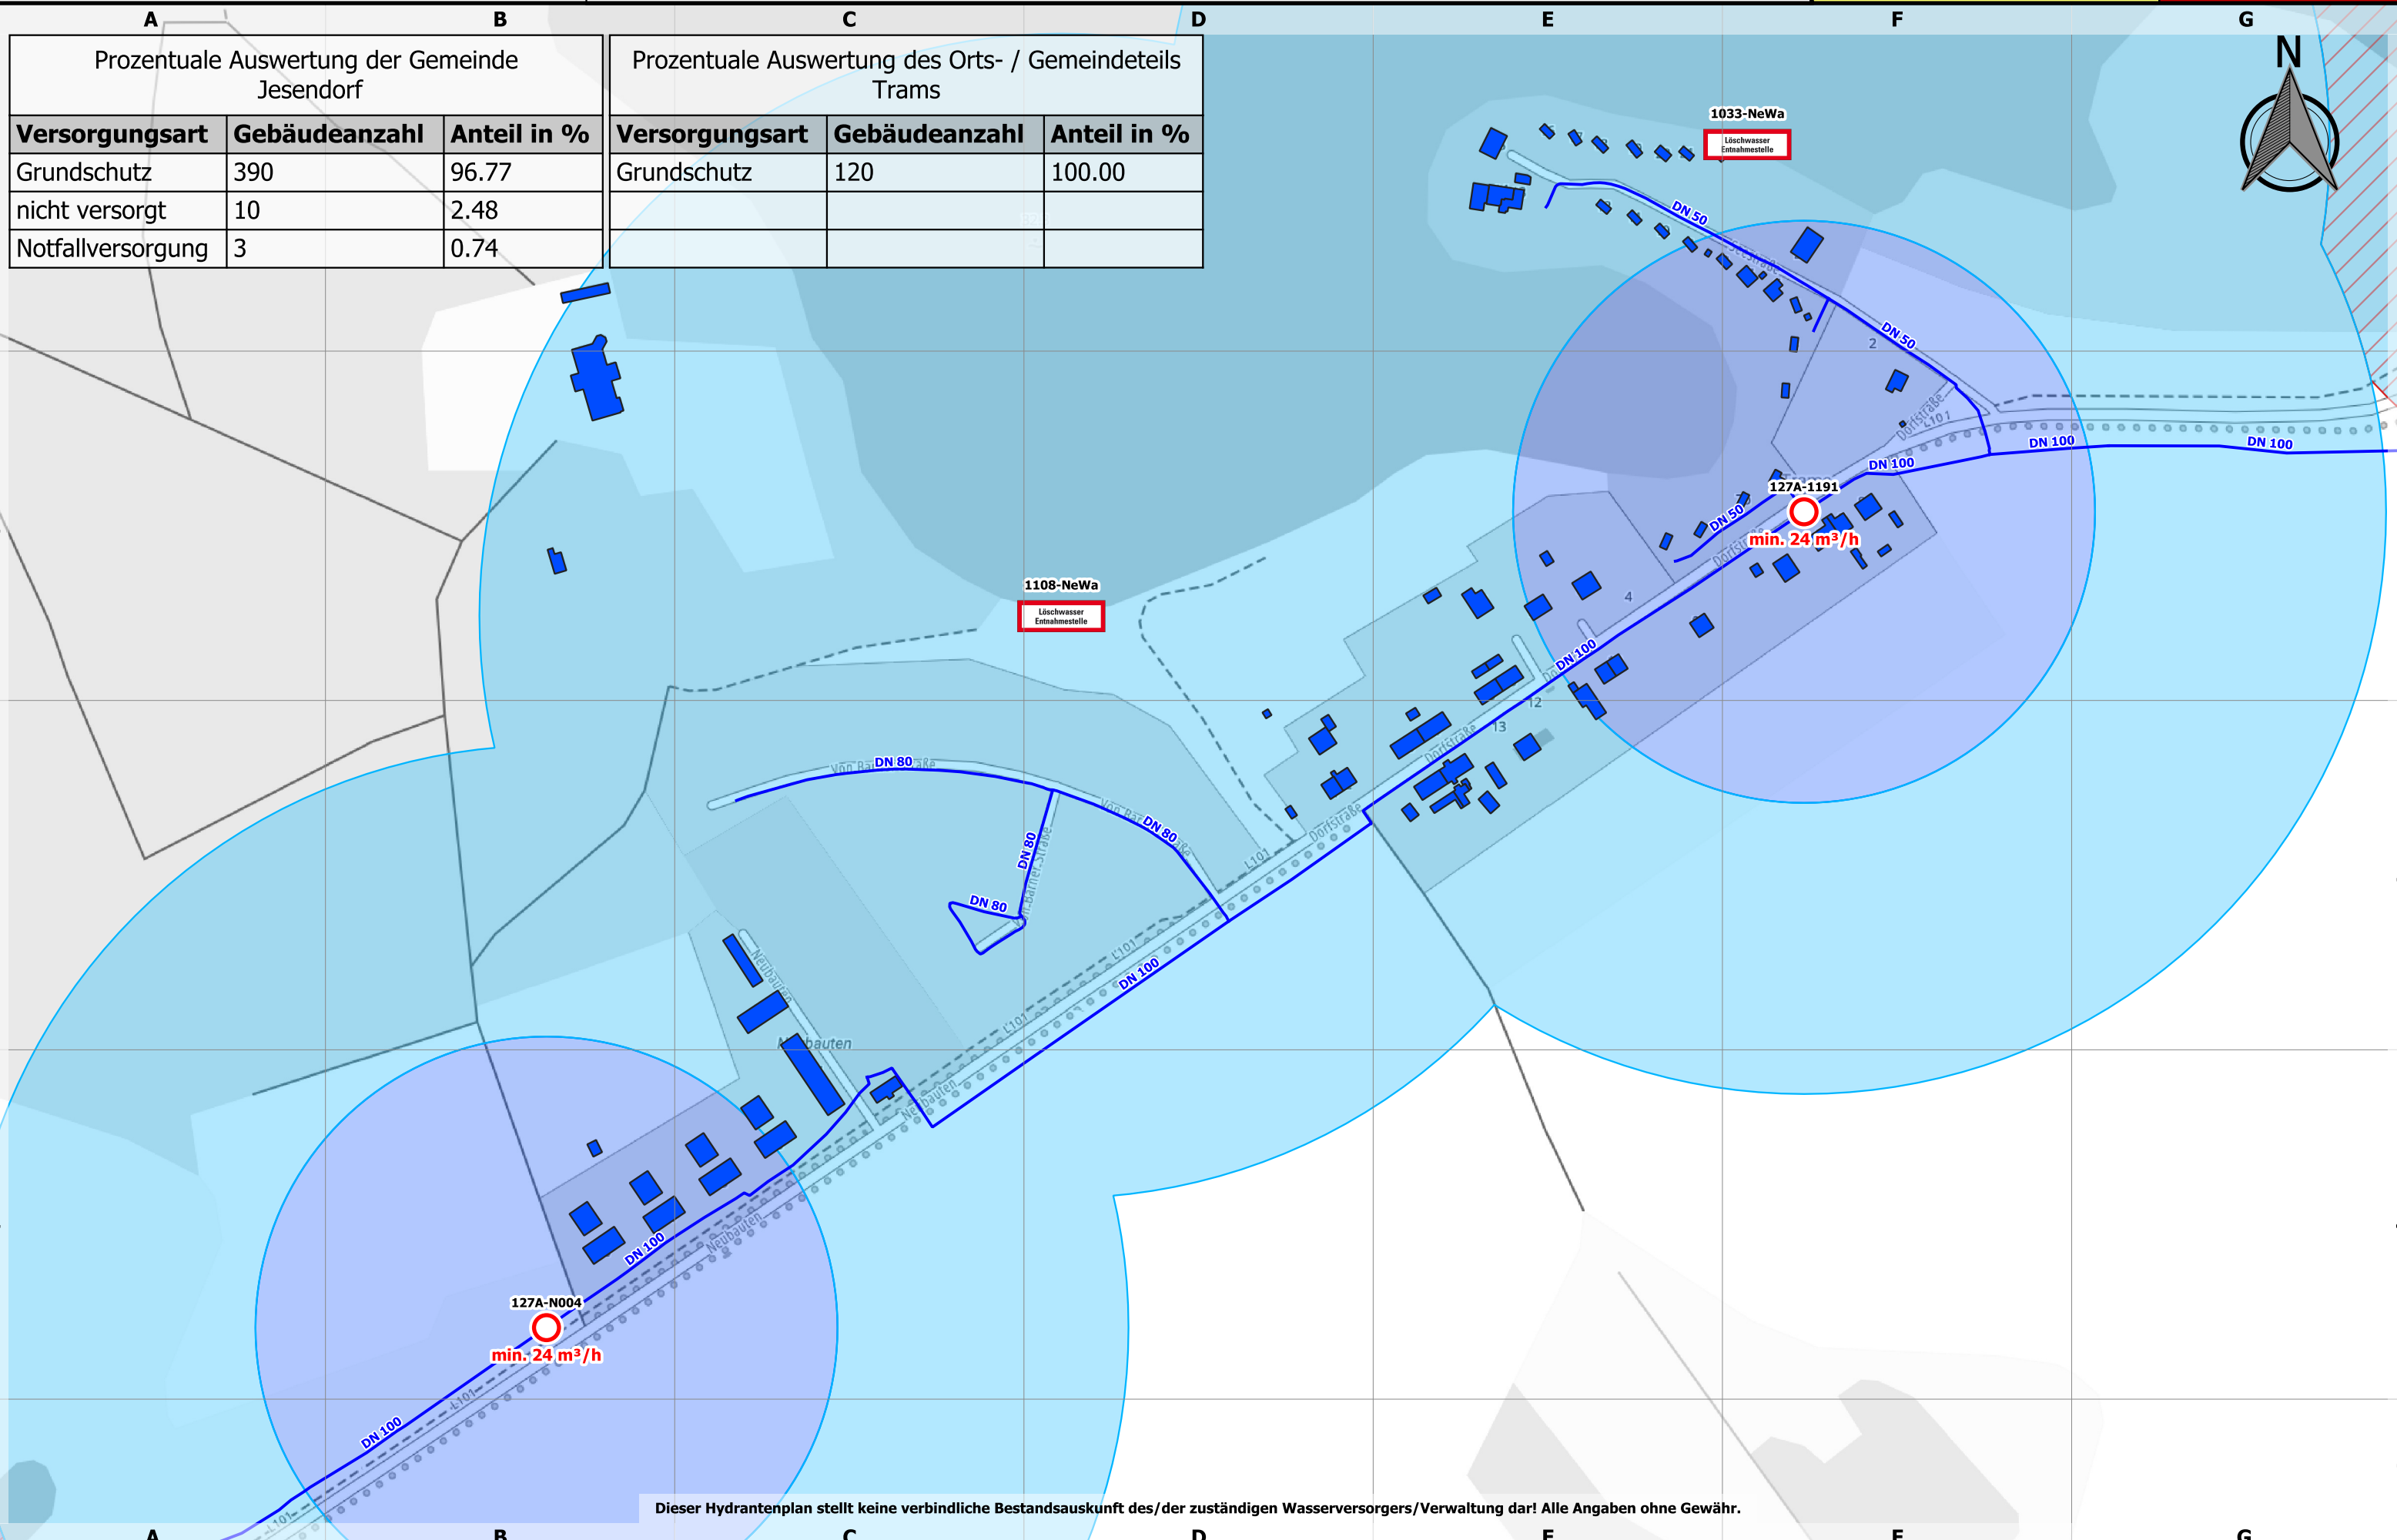

Prozentuale Auswertung der Gemeinde Jesendorf		
Versorgungsart	Gebäudeanzahl	Anteil in %
Grundschutz	390	96.77
nicht versorgt	10	2.48
Notfallversorgung	3	0.74


Prozentuale Auswertung des Orts- / Gemeindeteils Trams		
Versorgungsart	Gebäudeanzahl	Anteil in %
Grundschutz	120	100.00

Dieser Hydrantenplan stellt keine verbindliche Bestandsauskunft des/der zuständigen Wasserversorgers/Verwaltung dar! Alle Angaben ohne Gewähr.



Landkreis Nordwestmecklenburg
FD Kataster und Vermessung
Stabsstelle Geodatenzentrum
Börzower Weg 3
23936 Grevesmühlen

Löschwasser- und Hydrantenkataster

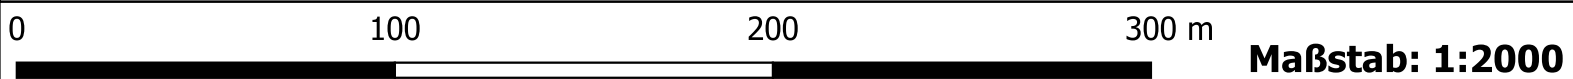


Trams Ausbau

Stand:
22.05.2023

437: 1.1

Prozentuale Auswertung der Gemeinde Jesendorf		
Versorgungsart	Gebäudeanzahl	Anteil in %
Grundschutz	390	96.77
nicht versorgt	10	2.48
Notfallversorgung	3	0.74

Prozentuale Auswertung des Orts- / Gemeindeteils Trams		
Versorgungsart	Gebäudeanzahl	Anteil in %
Grundschutz	120	100.00

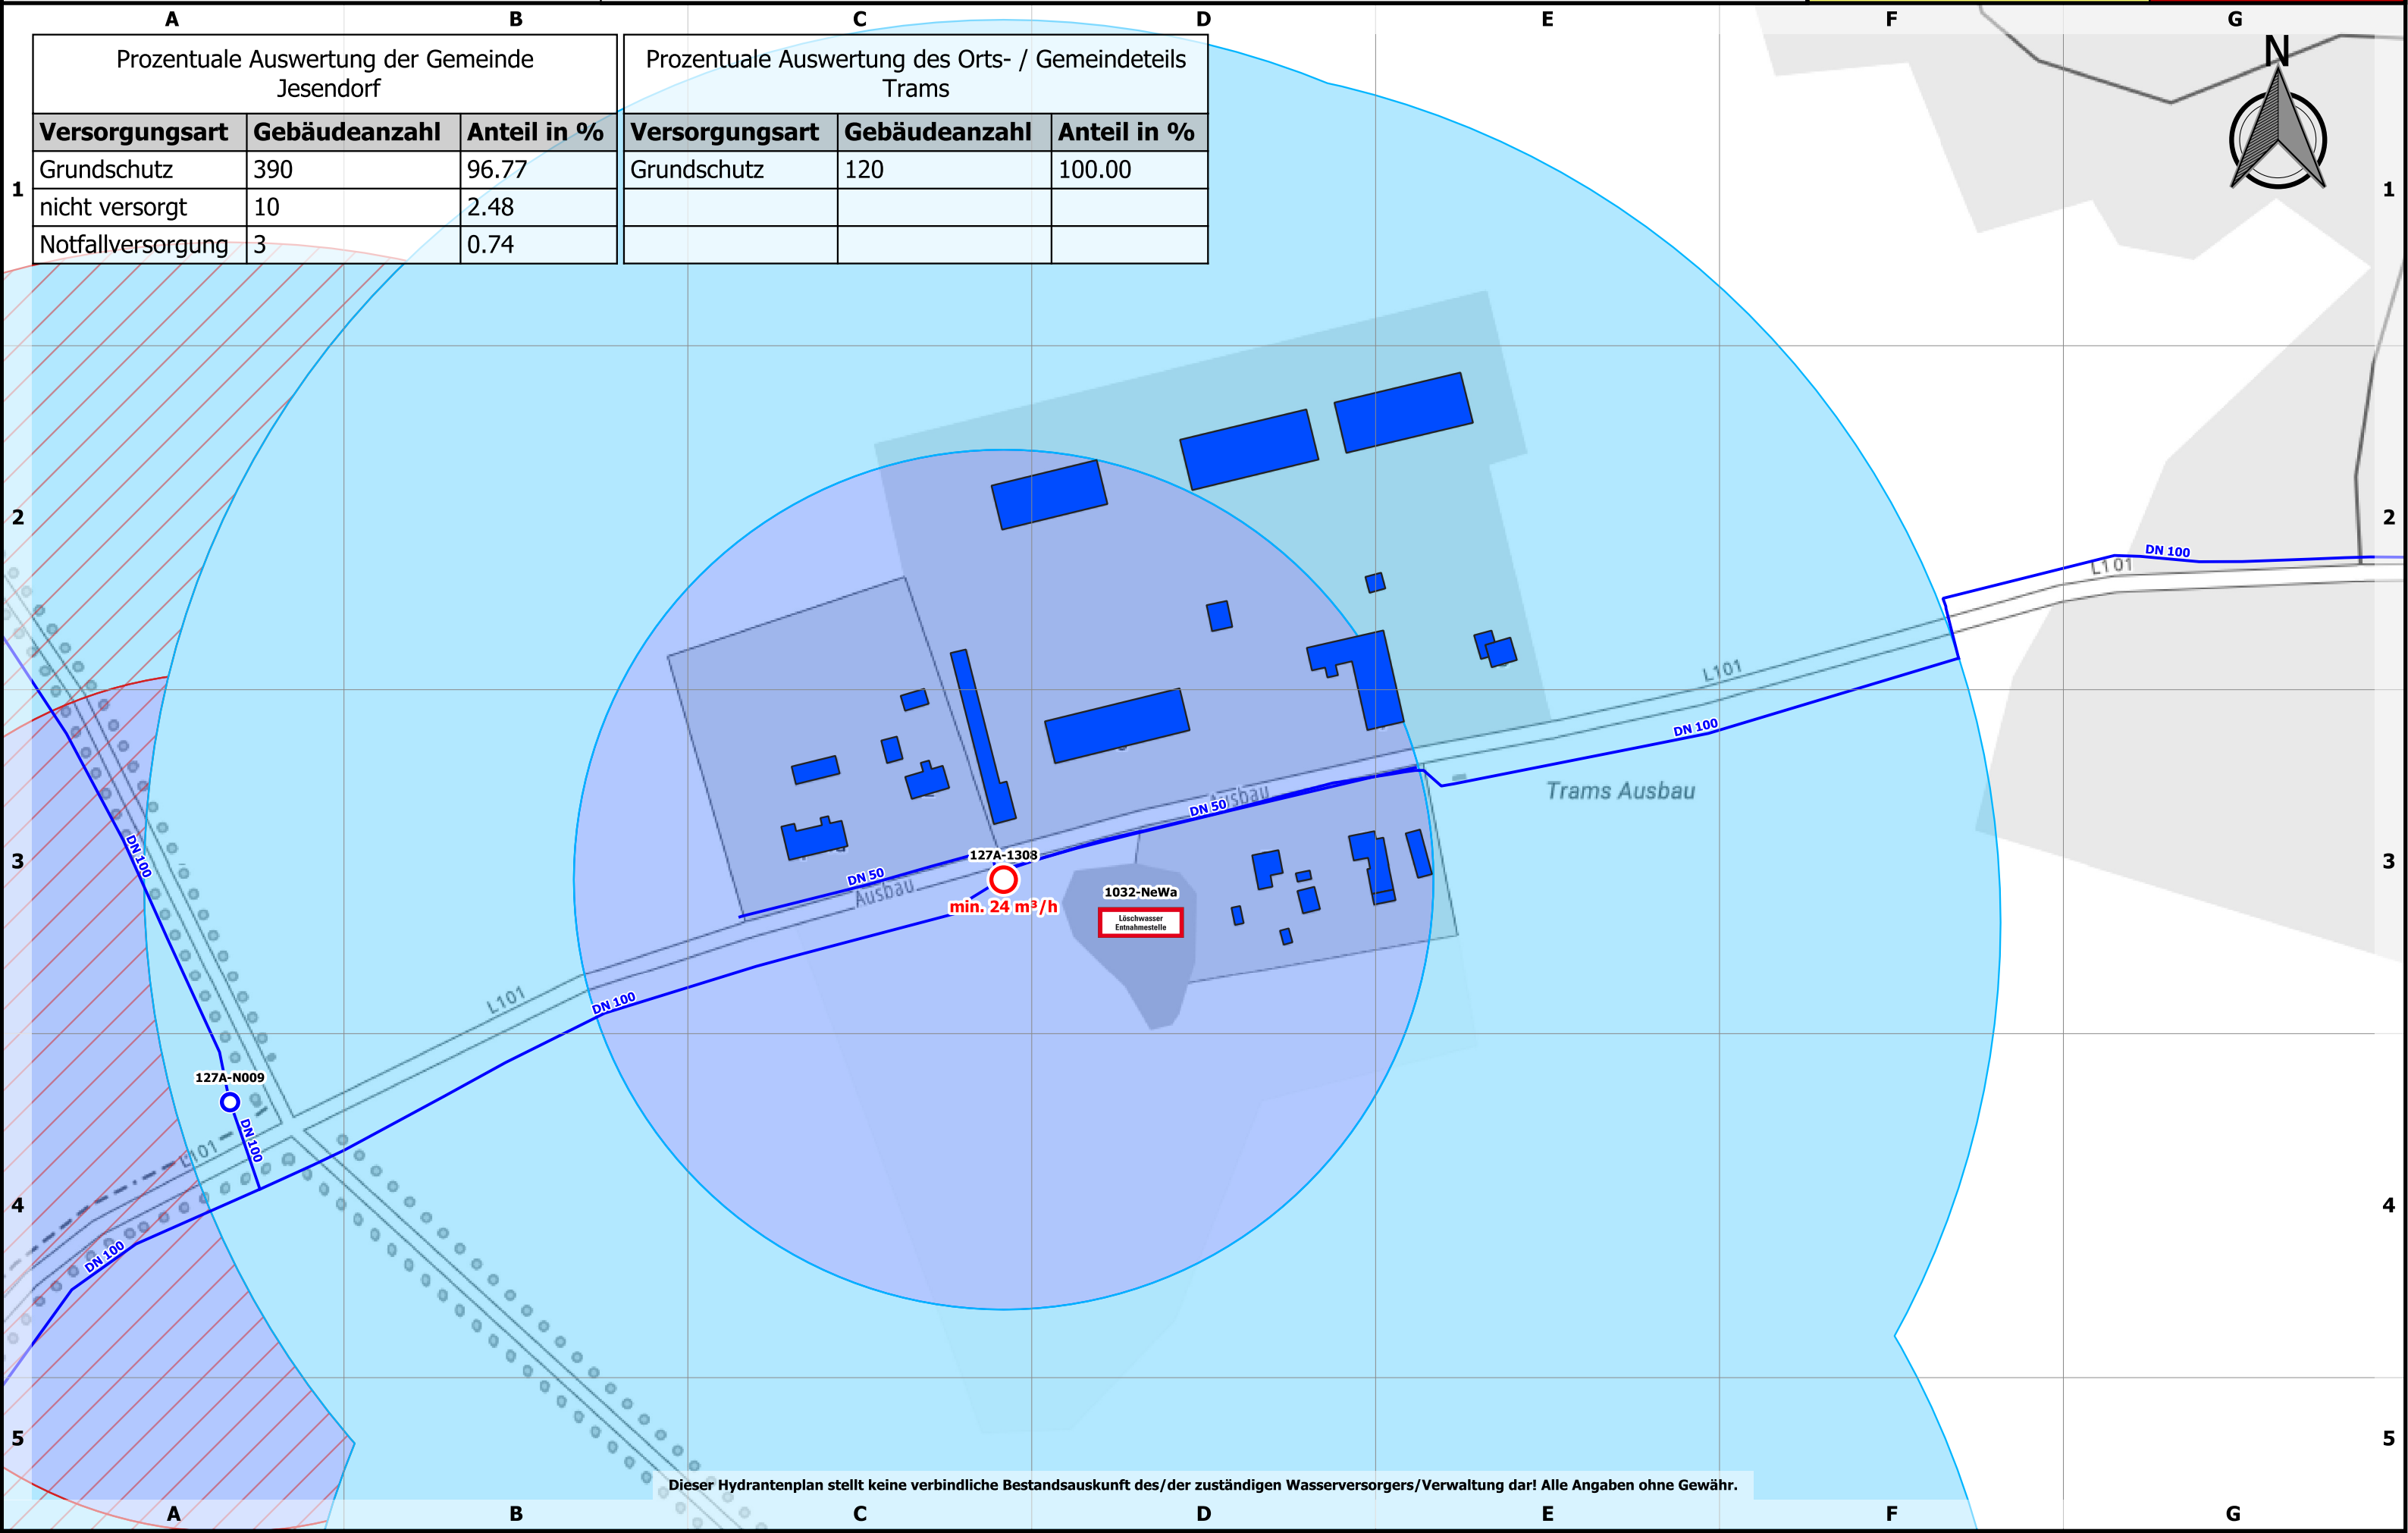


Dieser Hydrantenplan stellt keine verbindliche Bestandsauskunft des/der zuständigen Wasserversorgers/Verwaltung dar! Alle Angaben ohne Gewähr.



Landkreis Nordwestmecklenburg
FD Kataster und Vermessung
Stabsstelle Geodatenzentrum
Börzower Weg 3
23936 Grevesmühlen

Löschwasser- und Hydrantenkataster

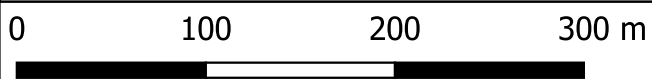

Maßstab: 1:4000


Lübberstorf

Stand:
22.05.2023


508: 1.1

Prozentuale Auswertung der Gemeinde Lübberstorf		
Versorgungsart	Gebäudeanzahl	Anteil in %
Grundschutz	173	72.38
nicht versorgt	66	27.62

Prozentuale Auswertung des Orts- / Gemeindeteils Lübberstorf		
Versorgungsart	Gebäudeanzahl	Anteil in %
Grundschutz	102	81.60
nicht versorgt	23	18.40

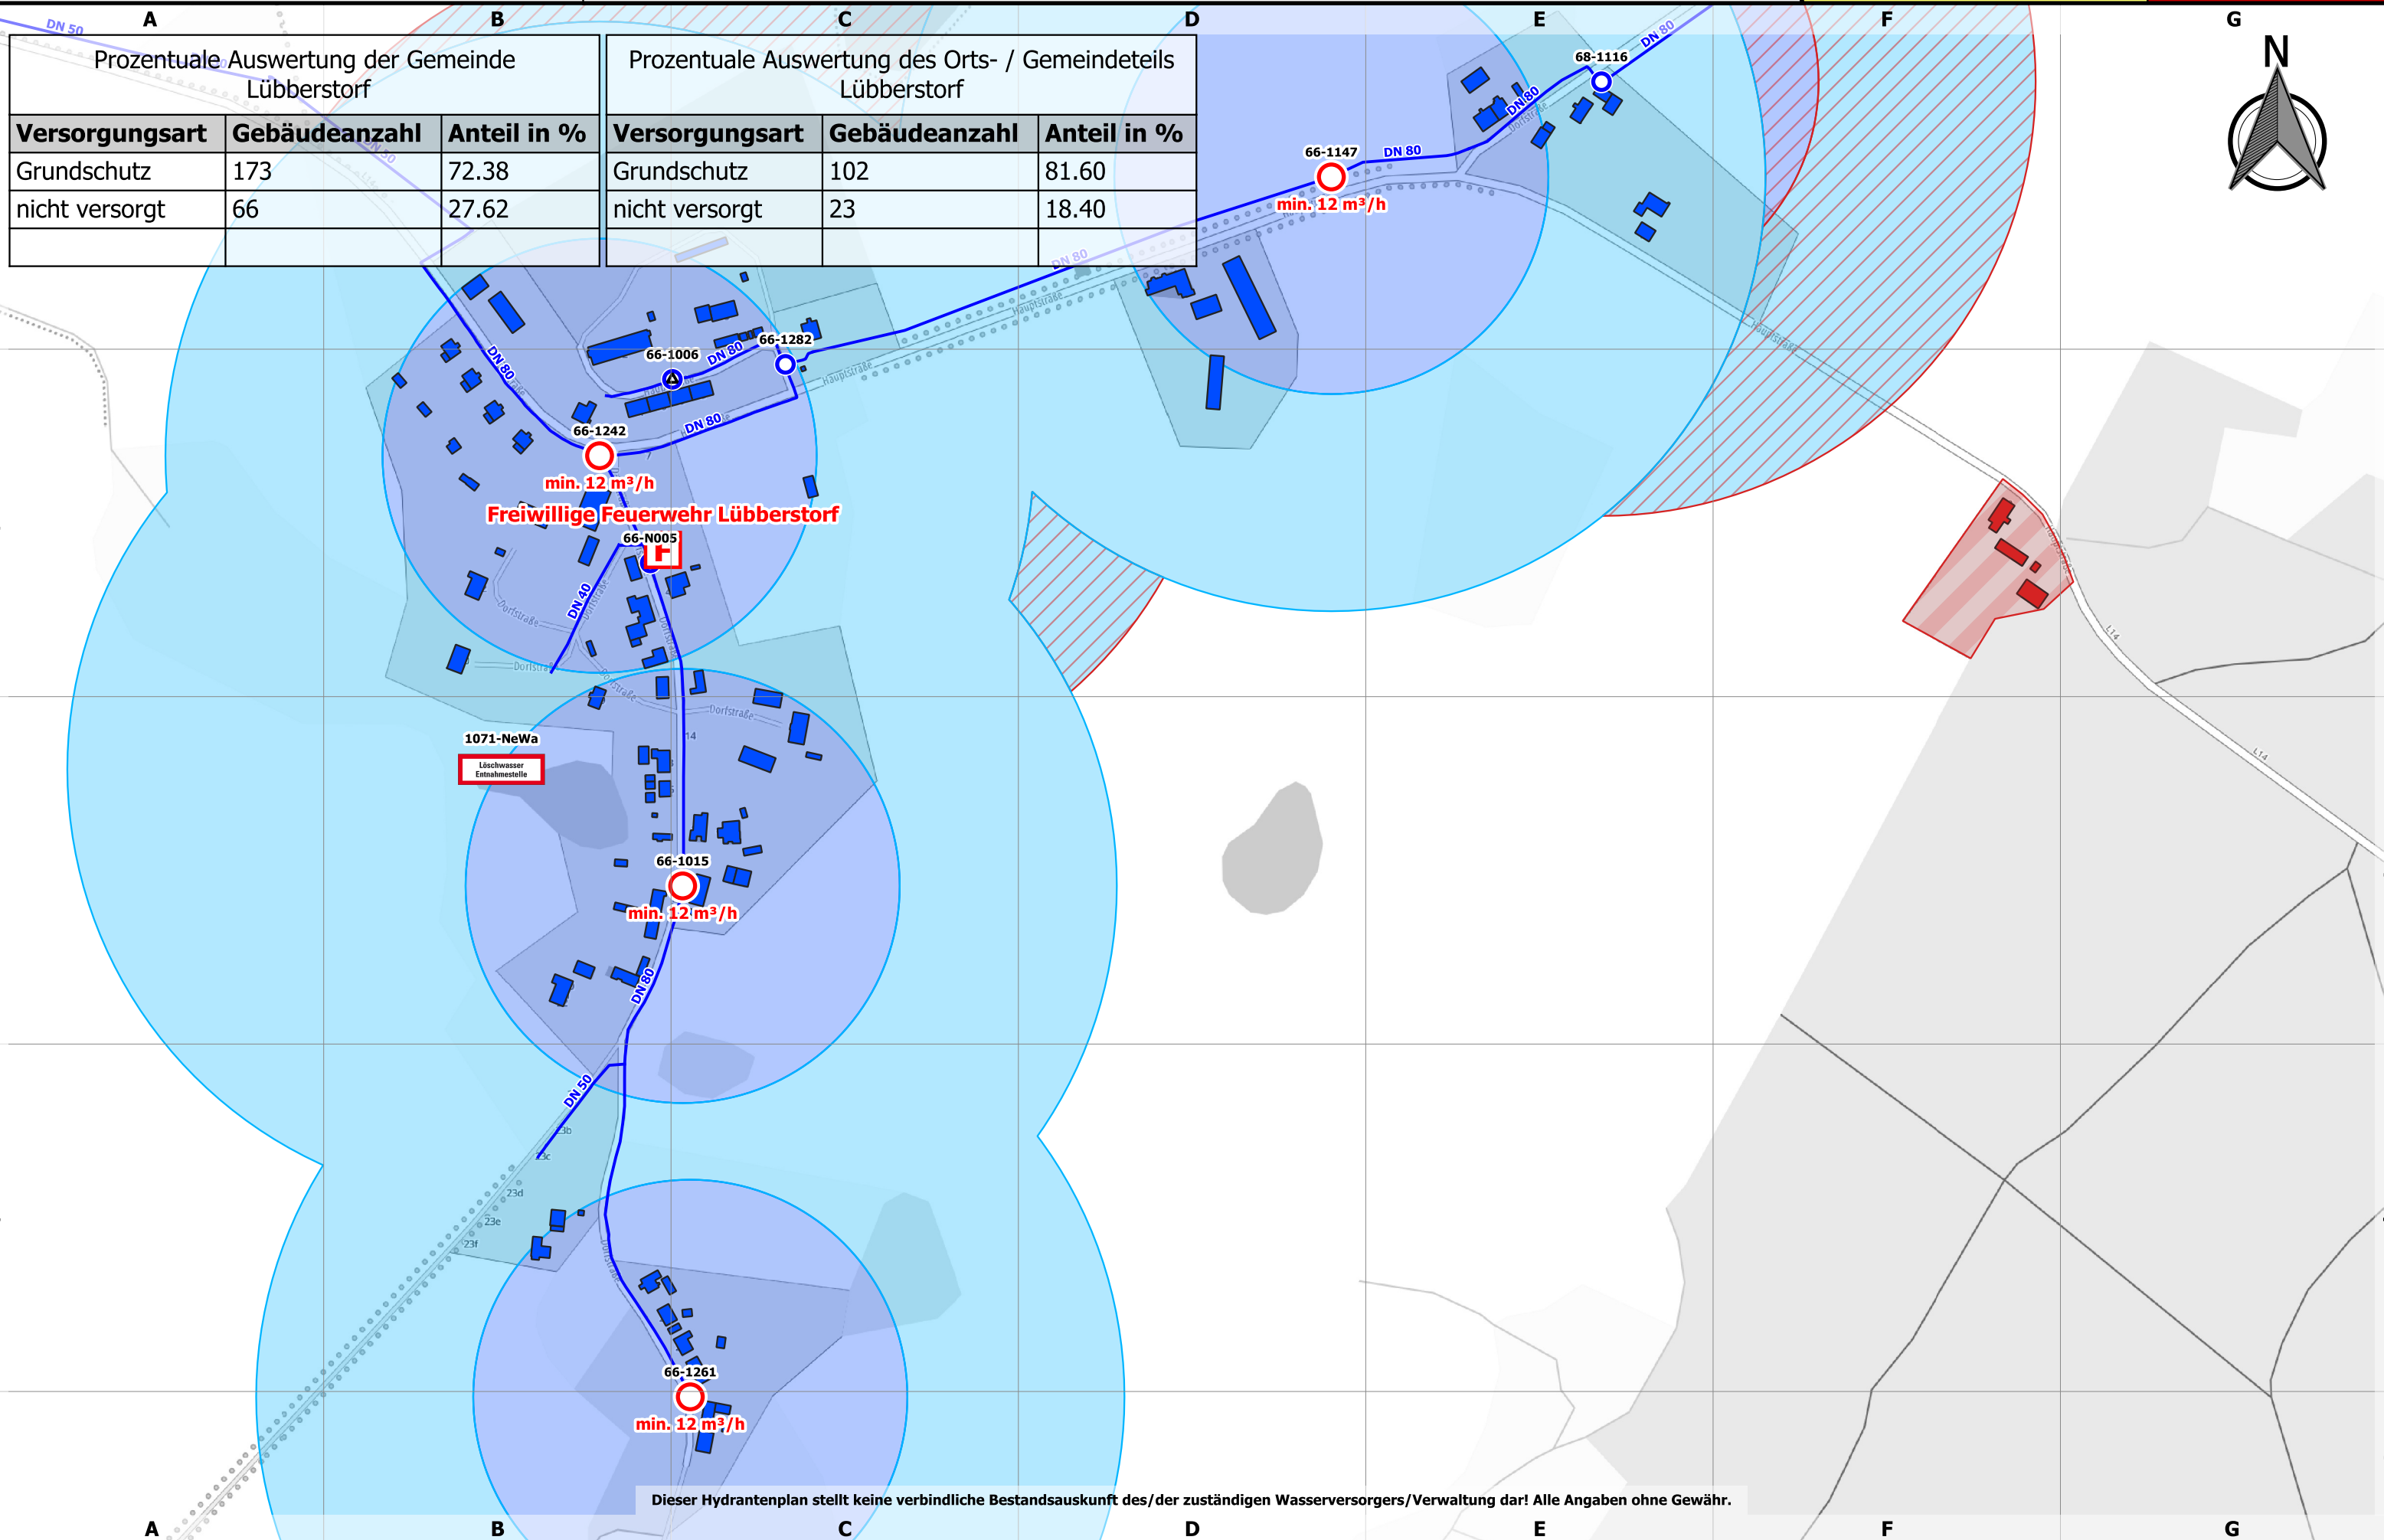

Dieser Hydrantenplan stellt keine verbindliche Bestandsauskunft des/der zuständigen Wasserversorgers/Verwaltung dar! Alle Angaben ohne Gewähr.

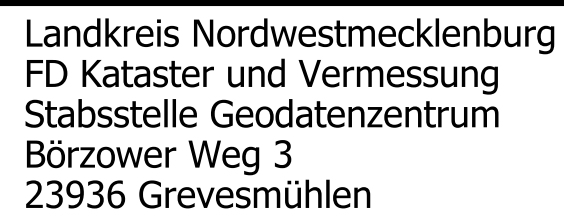

Lüdersdorf

Maßstab: 1:3000

Stand:
22.05.2023


510: 1.1

Prozentuale Auswertung der Gemeinde Lübberstorf

Prozentuale Auswertung des Orts- / Gemeindeteils Lüdersdorf

Versorgungsart	Gebäudeanzahl	Anteil in %
Grundschutz	173	72.38
nicht versorgt	66	27.62

Versorgungsart	Gebäudeanzahl	Anteil in %
Grundschutz	516	97.54
nicht versorgt	8	1.51
Notfallversorgung	5	0.95

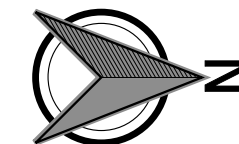

Dieser Hydrantenplan stellt keine verbindliche Bestandsauskunft des/der zuständigen Wasserversorgers/Verwaltung dar! Alle Angaben ohne Gewähr.



Landkreis Nordwestmecklenburg
FD Kataster und Vermessung
Stabsstelle Geodatenzentrum
Börzower Weg 3
23936 Grevesmühlen

Löschwasser- und Hydrantenkataster


Neumühle



Stand:
22.05.2023

512: 1.1

Prozentuale Auswertung der Gemeinde Lübberstorf			Prozentuale Auswertung des Orts- / Gemeindeteils Neumühle		
Versorgungsart	Gebäudeanzahl	Anteil in %	Versorgungsart	Gebäudeanzahl	Anteil in %
Grundschatz	173	72.38	nicht versorgt	40	100.00
nicht versorgt	66	27.62			

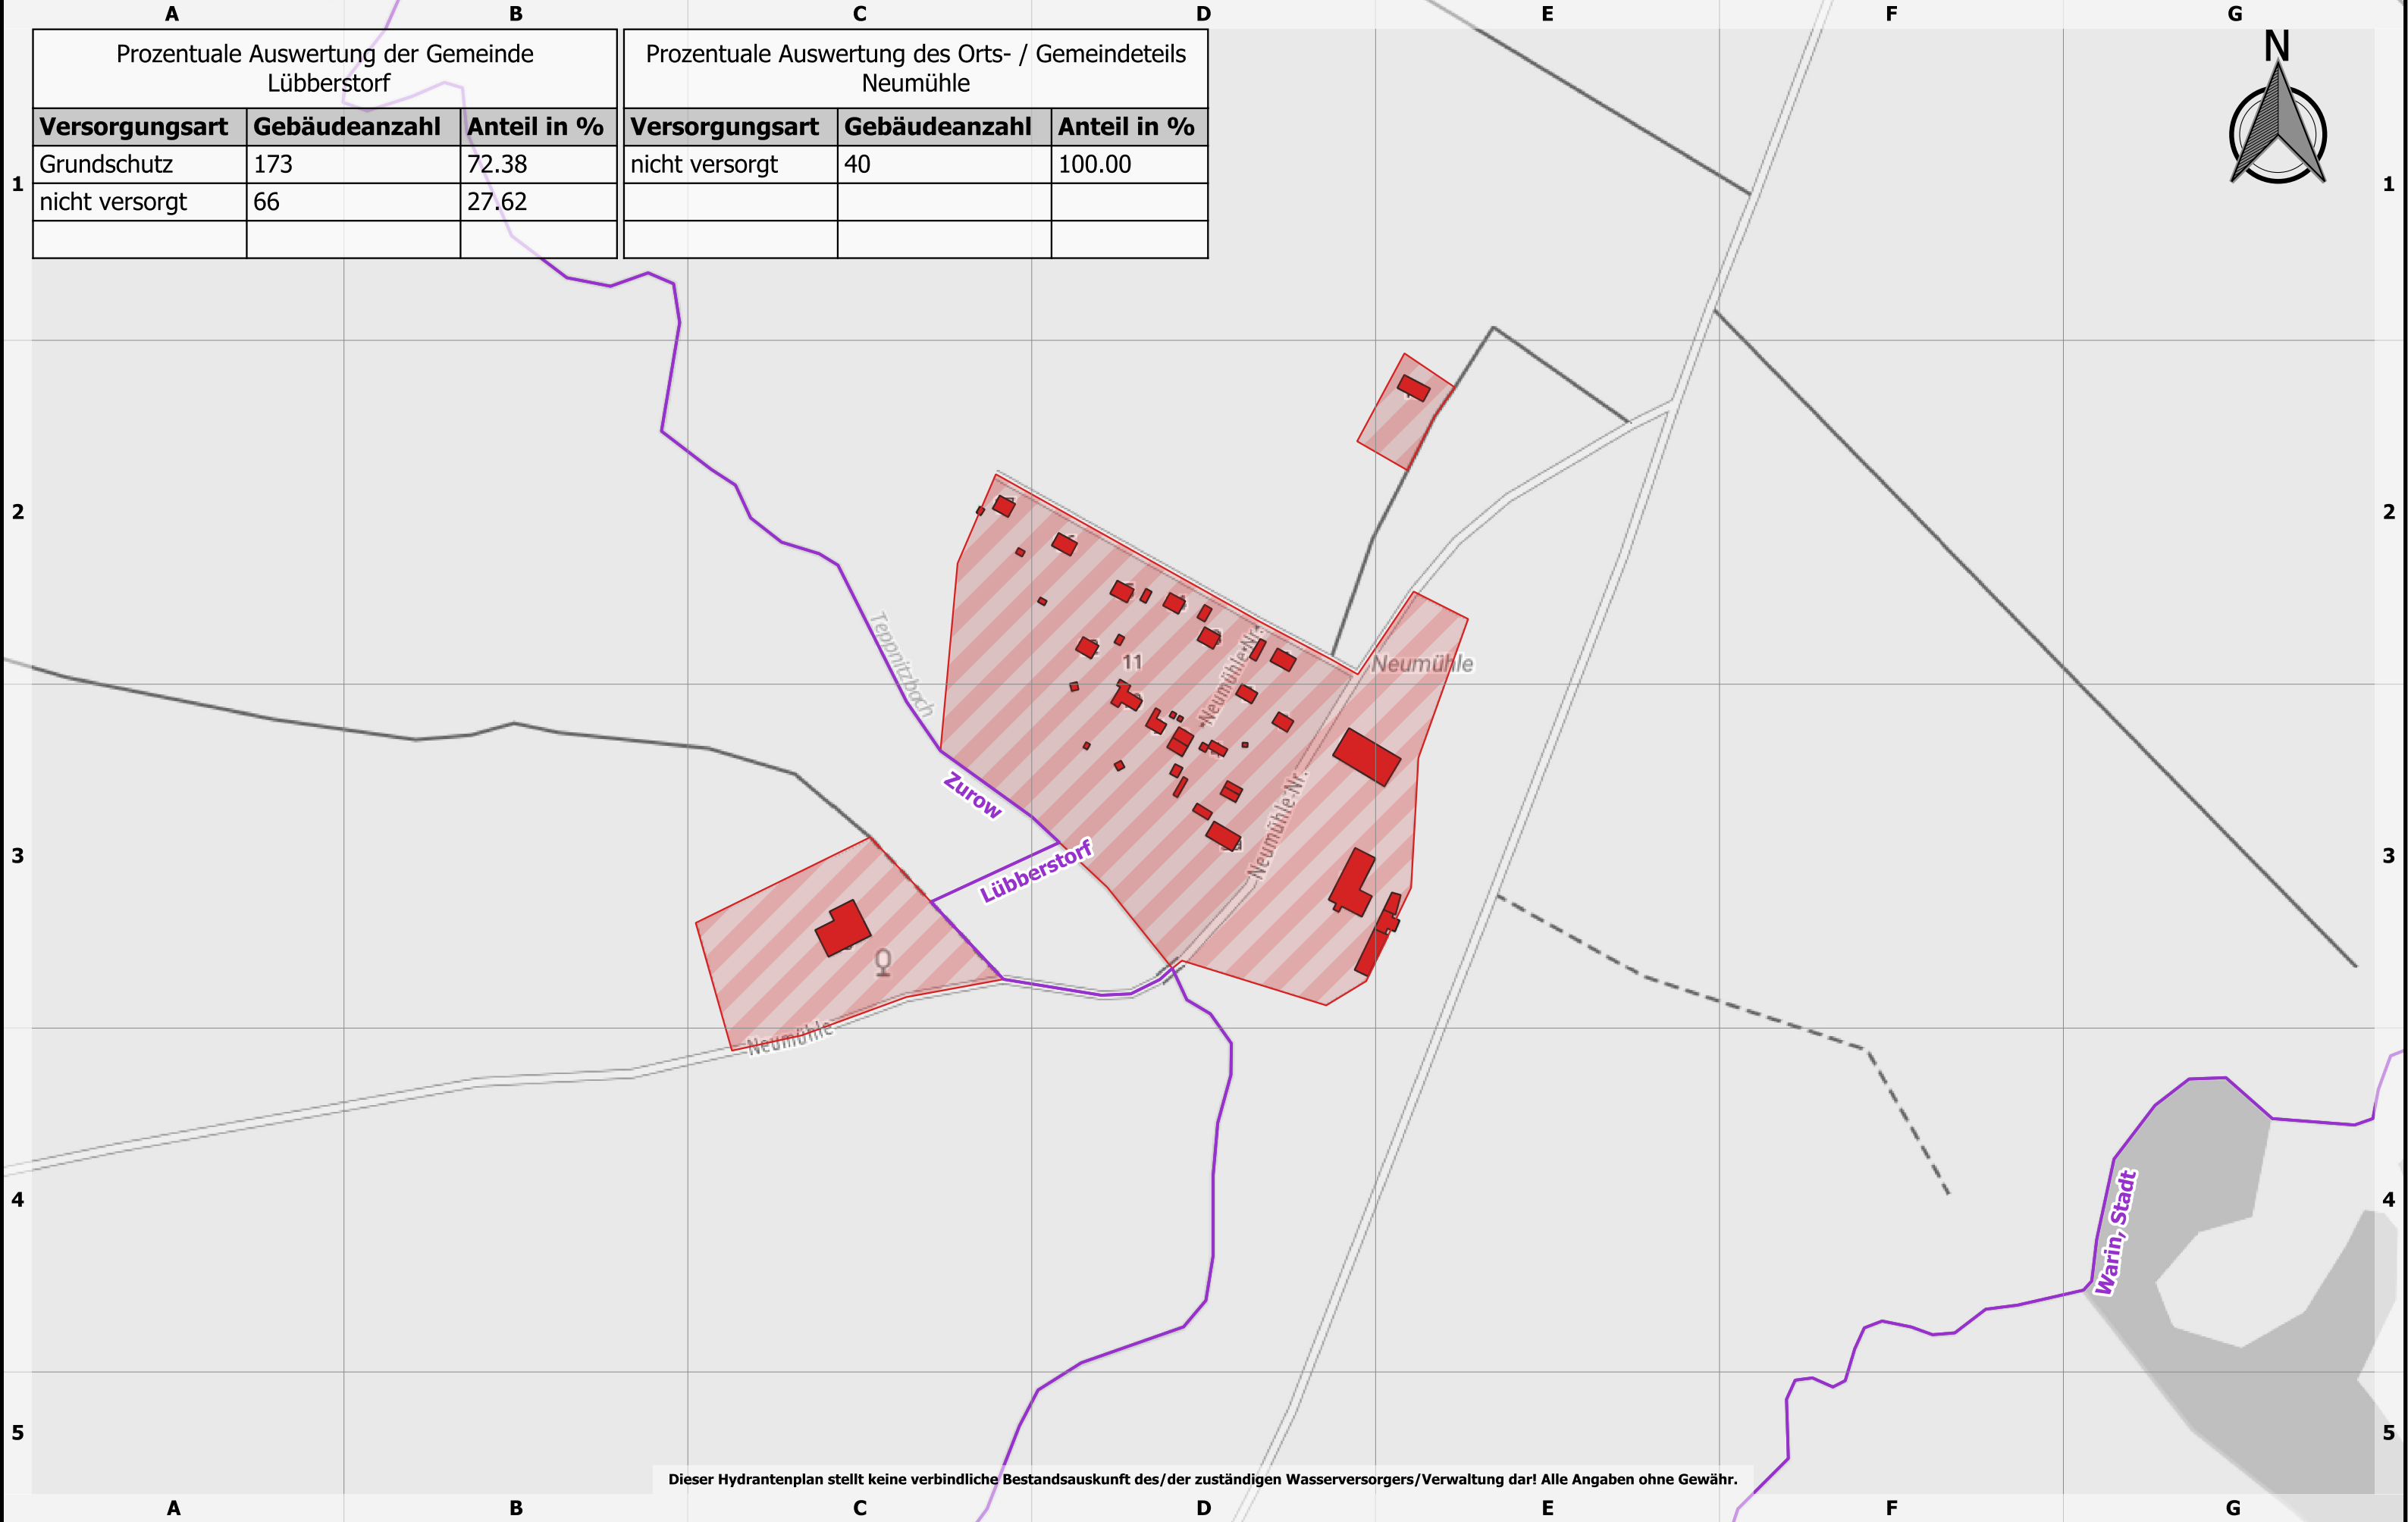



Landkreis Nordwestmecklenburg
FD Kataster und Vermessung
Stabsstelle Geodatenzentrum
Börzower Weg 3
23936 Grevesmühlen

Löschwasser- und Hydrantenkataster


Siebenhäuser

0 100 200 300 m

Maßstab: 1:2000

Stand:
22.05.2023

514: 1.1

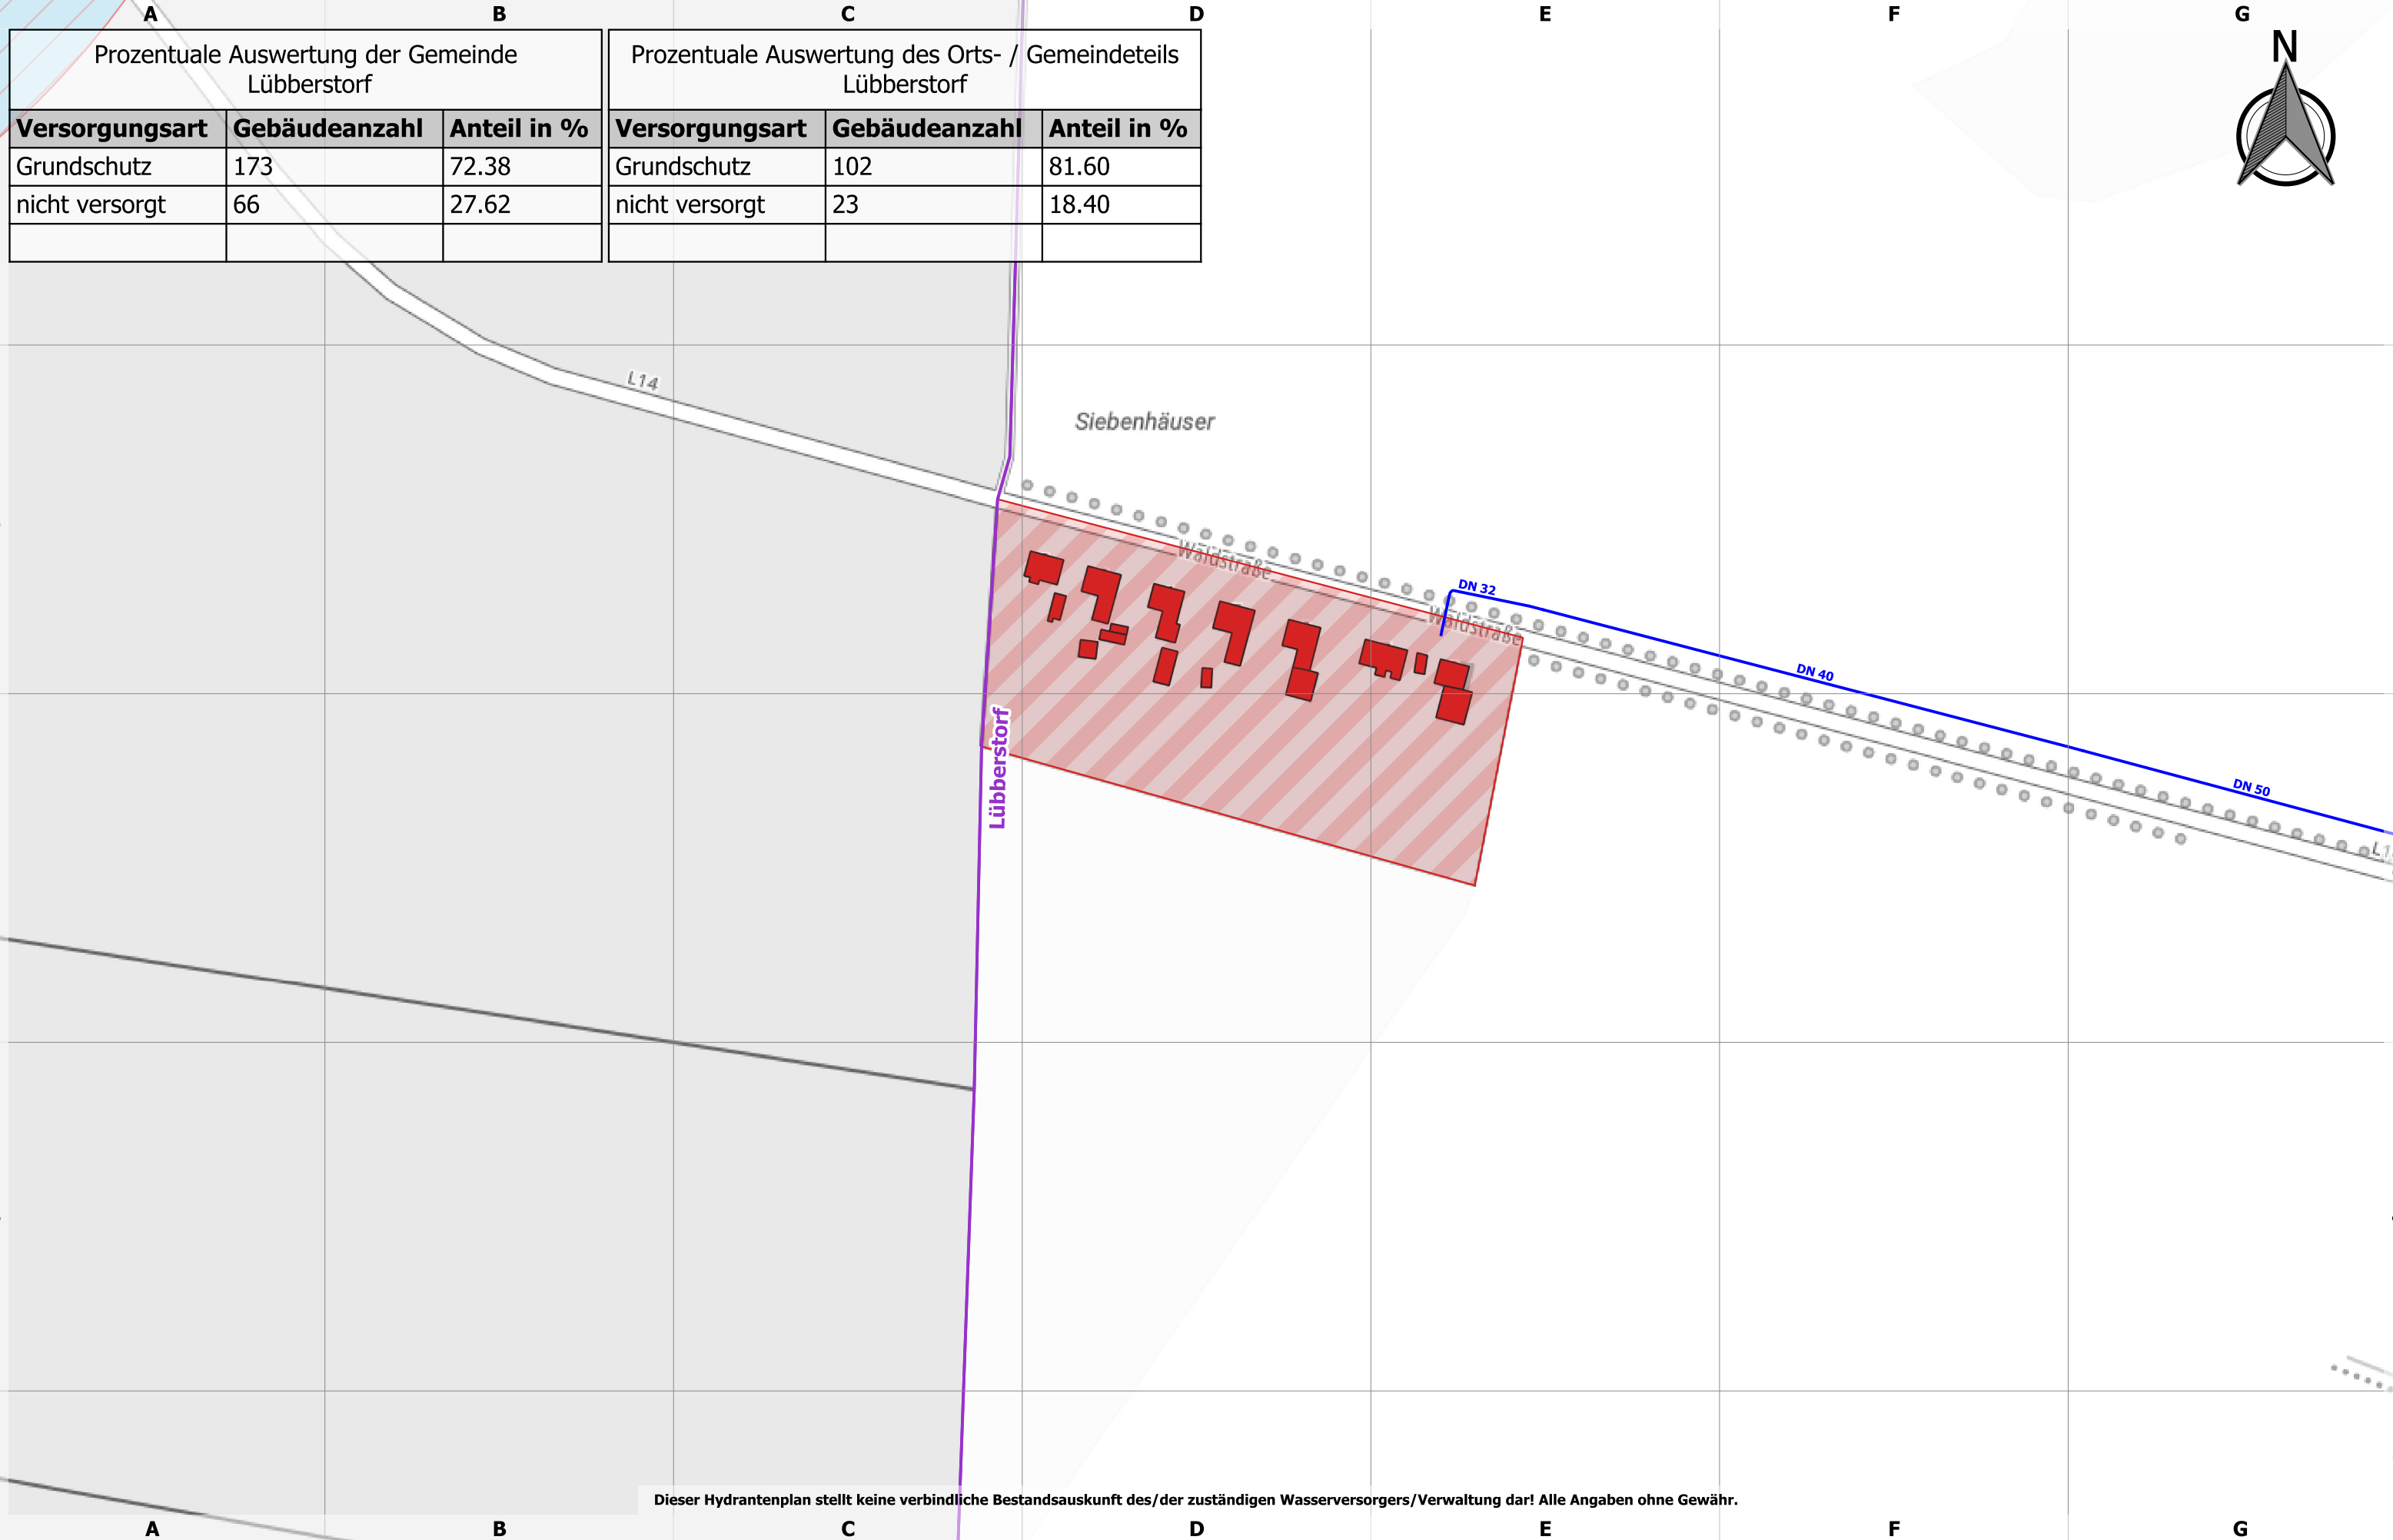





Landkreis Nordwestmecklenburg
FD Kataster und Vermessung
Stabsstelle Geodatenzentrum
Börzower Weg 3
23936 Grevesmühlen

Löschwasser- und Hydrantenkataster

Goldberg

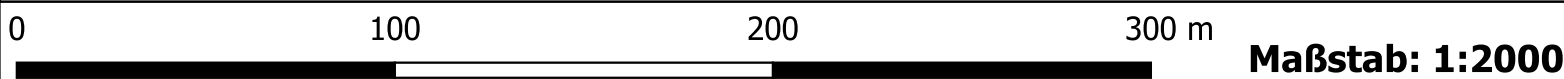


Stand:
22.05.2023
581: 1.1

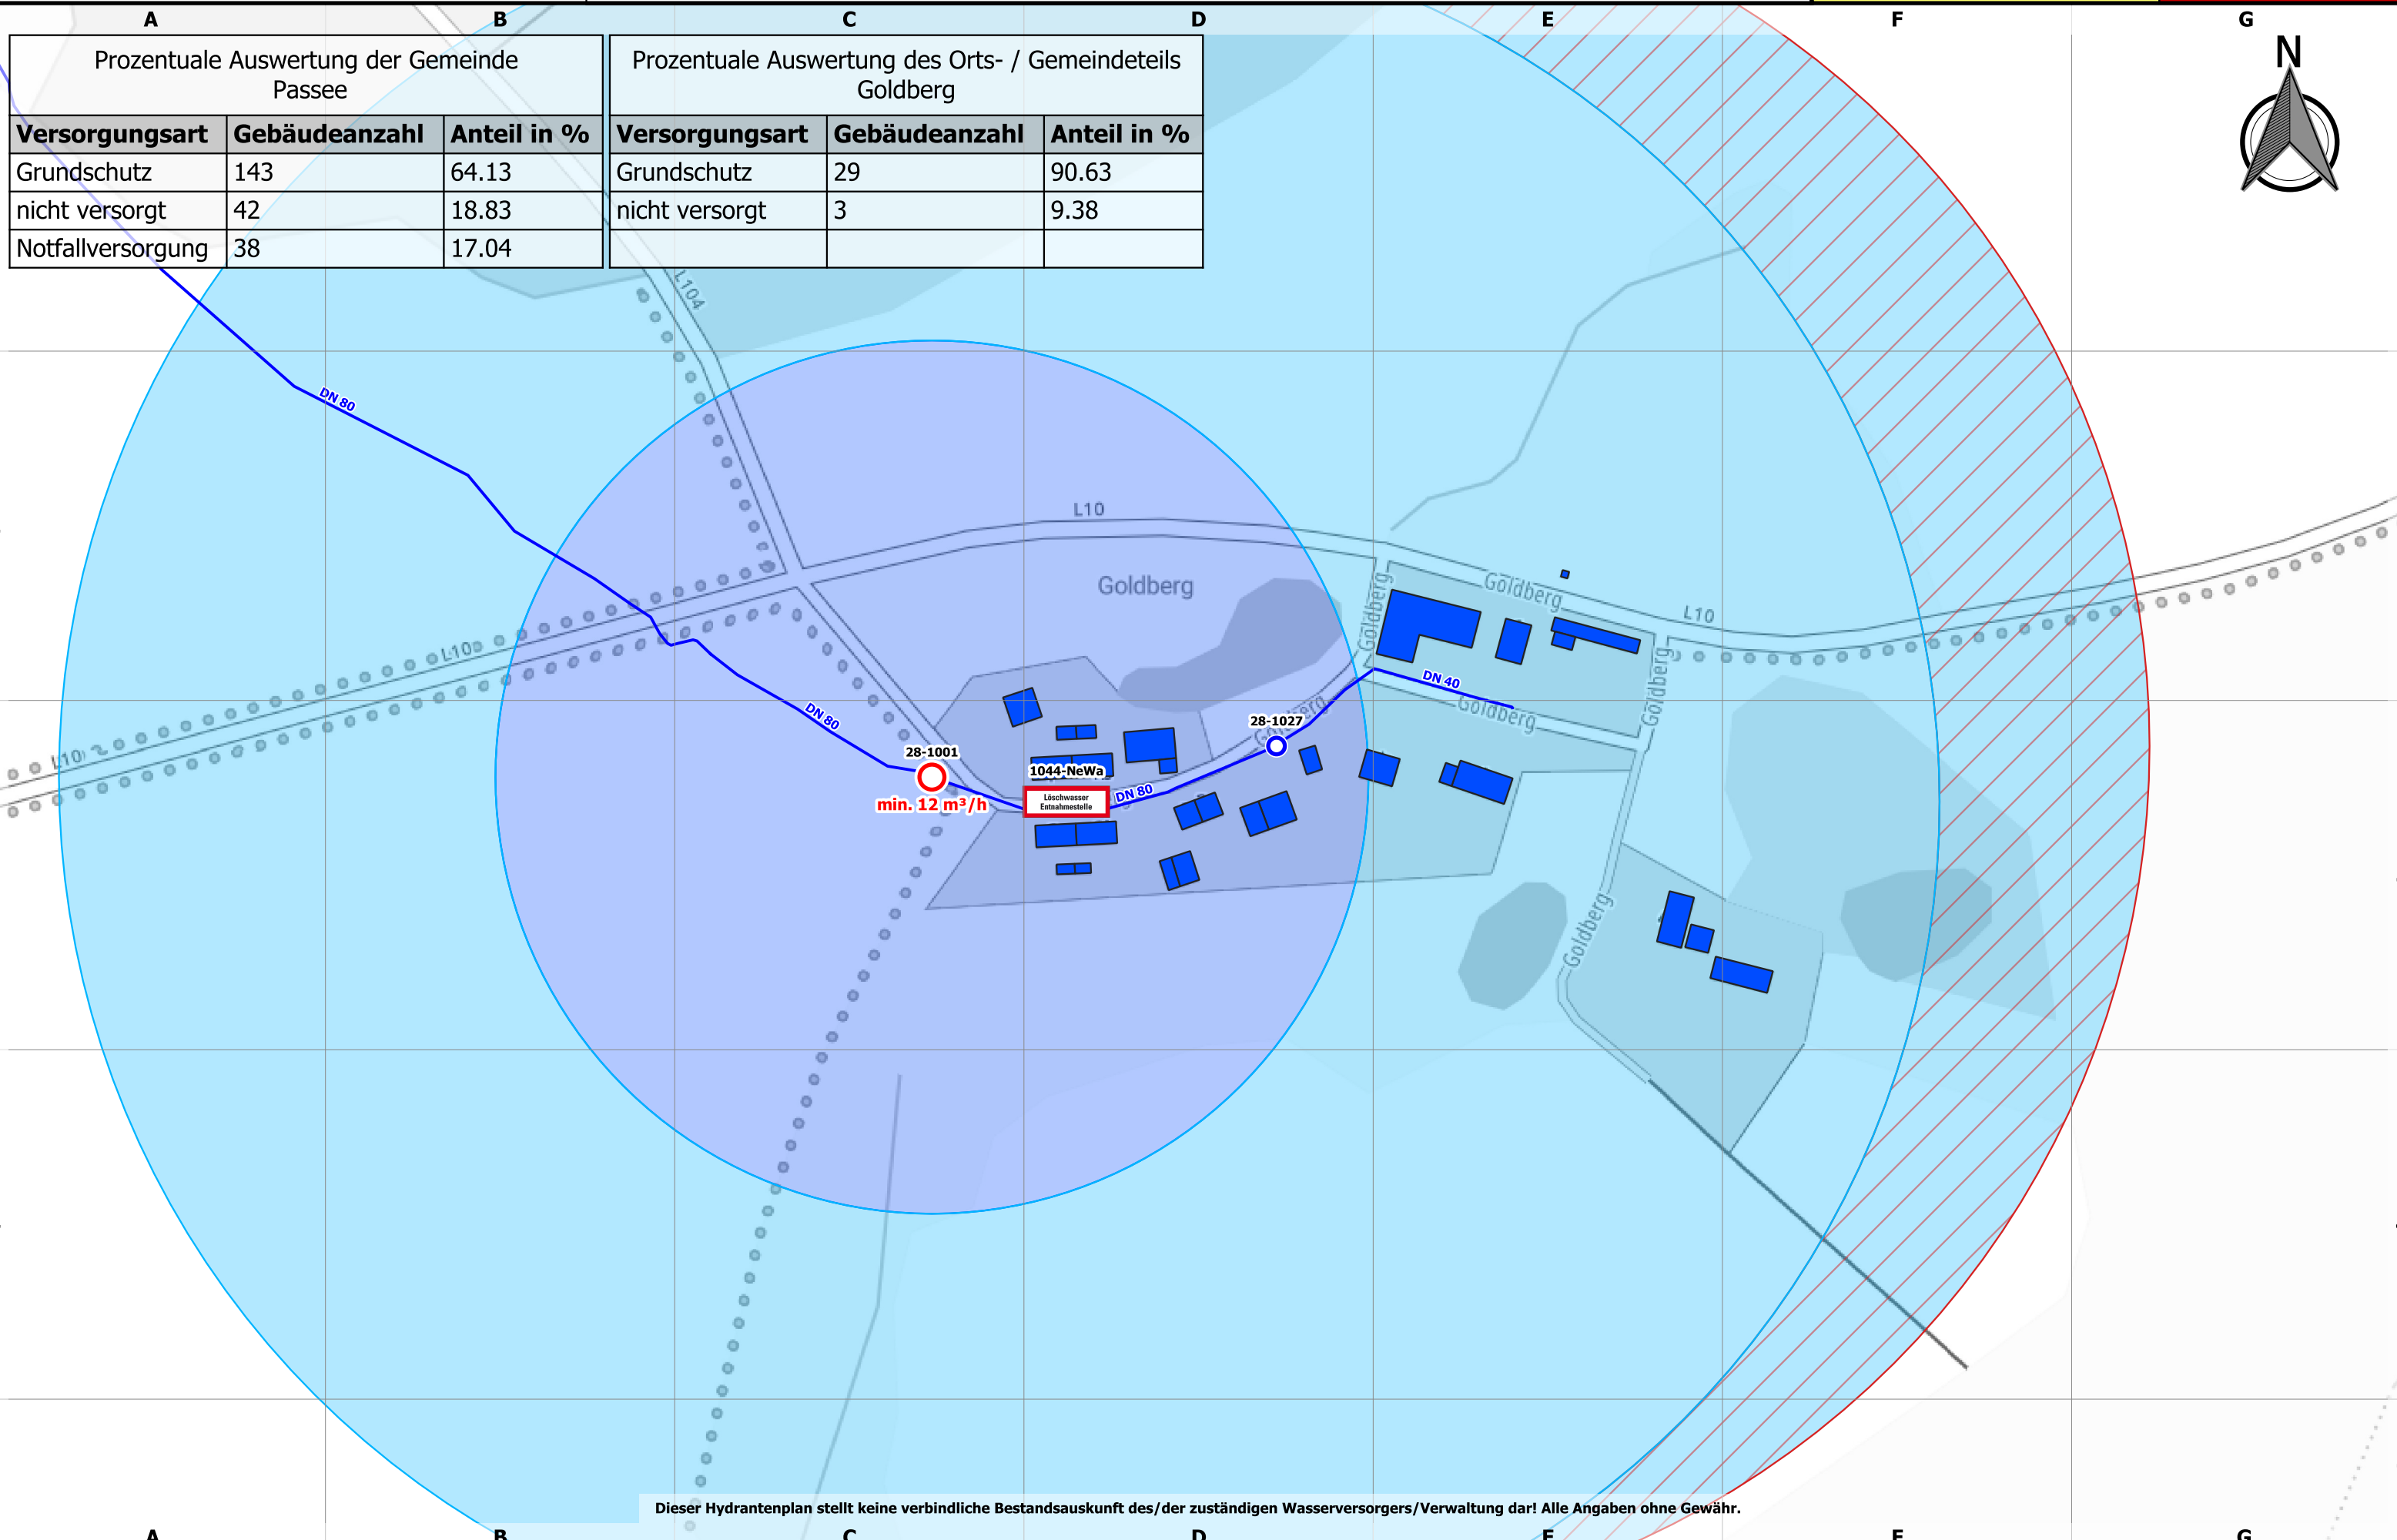

Prozentuale Auswertung der Gemeinde Passee		
Versorgungsart	Gebäudeanzahl	Anteil in %
Grundschutz	143	64.13
nicht versorgt	42	18.83
Notfallversorgung	38	17.04

Prozentuale Auswertung des Orts- / Gemeindeteils Goldberg		
Versorgungsart	Gebäudeanzahl	Anteil in %
Grundschutz	29	90.63
nicht versorgt	3	9.38

Dieser Hydrantenplan stellt keine verbindliche Bestandsauskunft des/der zuständigen Wasserversorgers/Verwaltung dar! Alle Angaben ohne Gewähr.

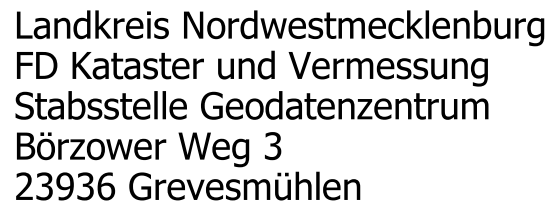


Höltingsdorf

Maßstab: 1:3000

Stand:
22.05.2023

583: 1.1

Prozentuale Auswertung des Orts- / Gemeindeteils Höltingsdorf		
Versorgungsart	Gebäudeanzahl	Anteil in %
nicht versorgt	24	75.00
Notfallversorgung	8	25.00

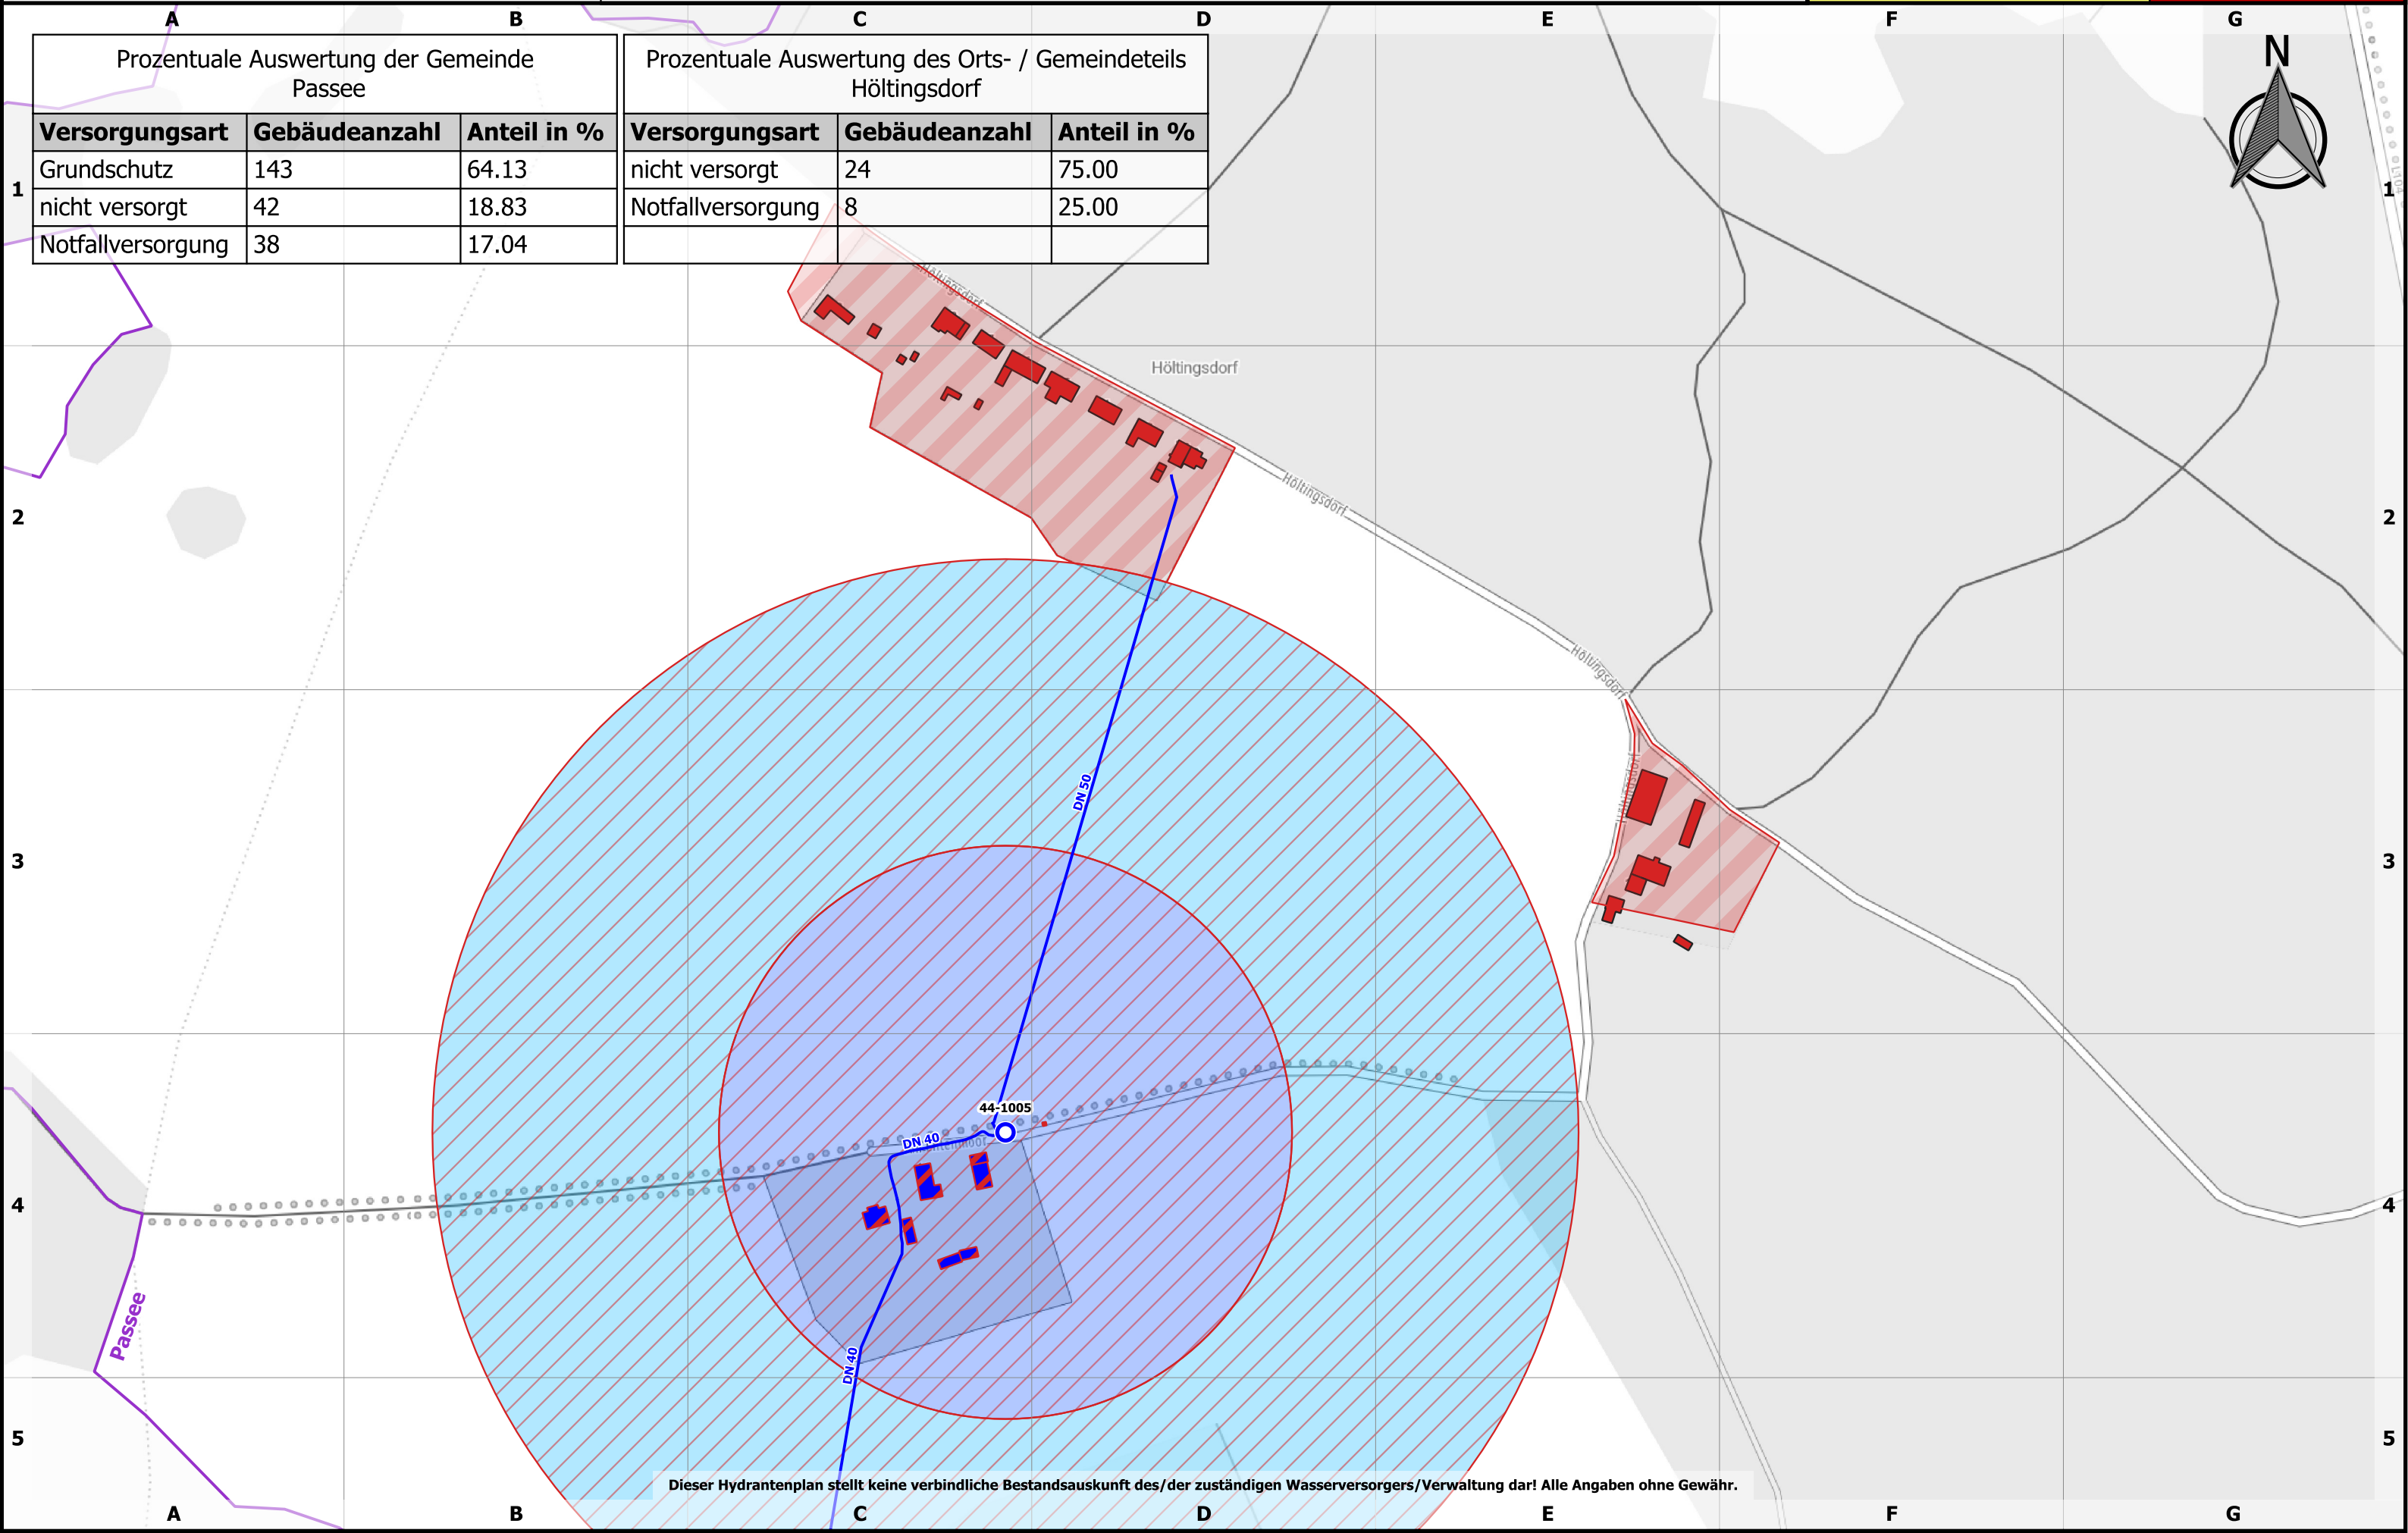



Landkreis Nordwestmecklenburg
FD Kataster und Vermessung
Stabsstelle Geodatenzentrum
Börzower Weg 3
23936 Grevesmühlen

Löschwasser- und Hydrantenkataster


Langenstück

0 100 200 300 m

Maßstab: 1:2000

Stand:
22.05.2023


585: 1.1

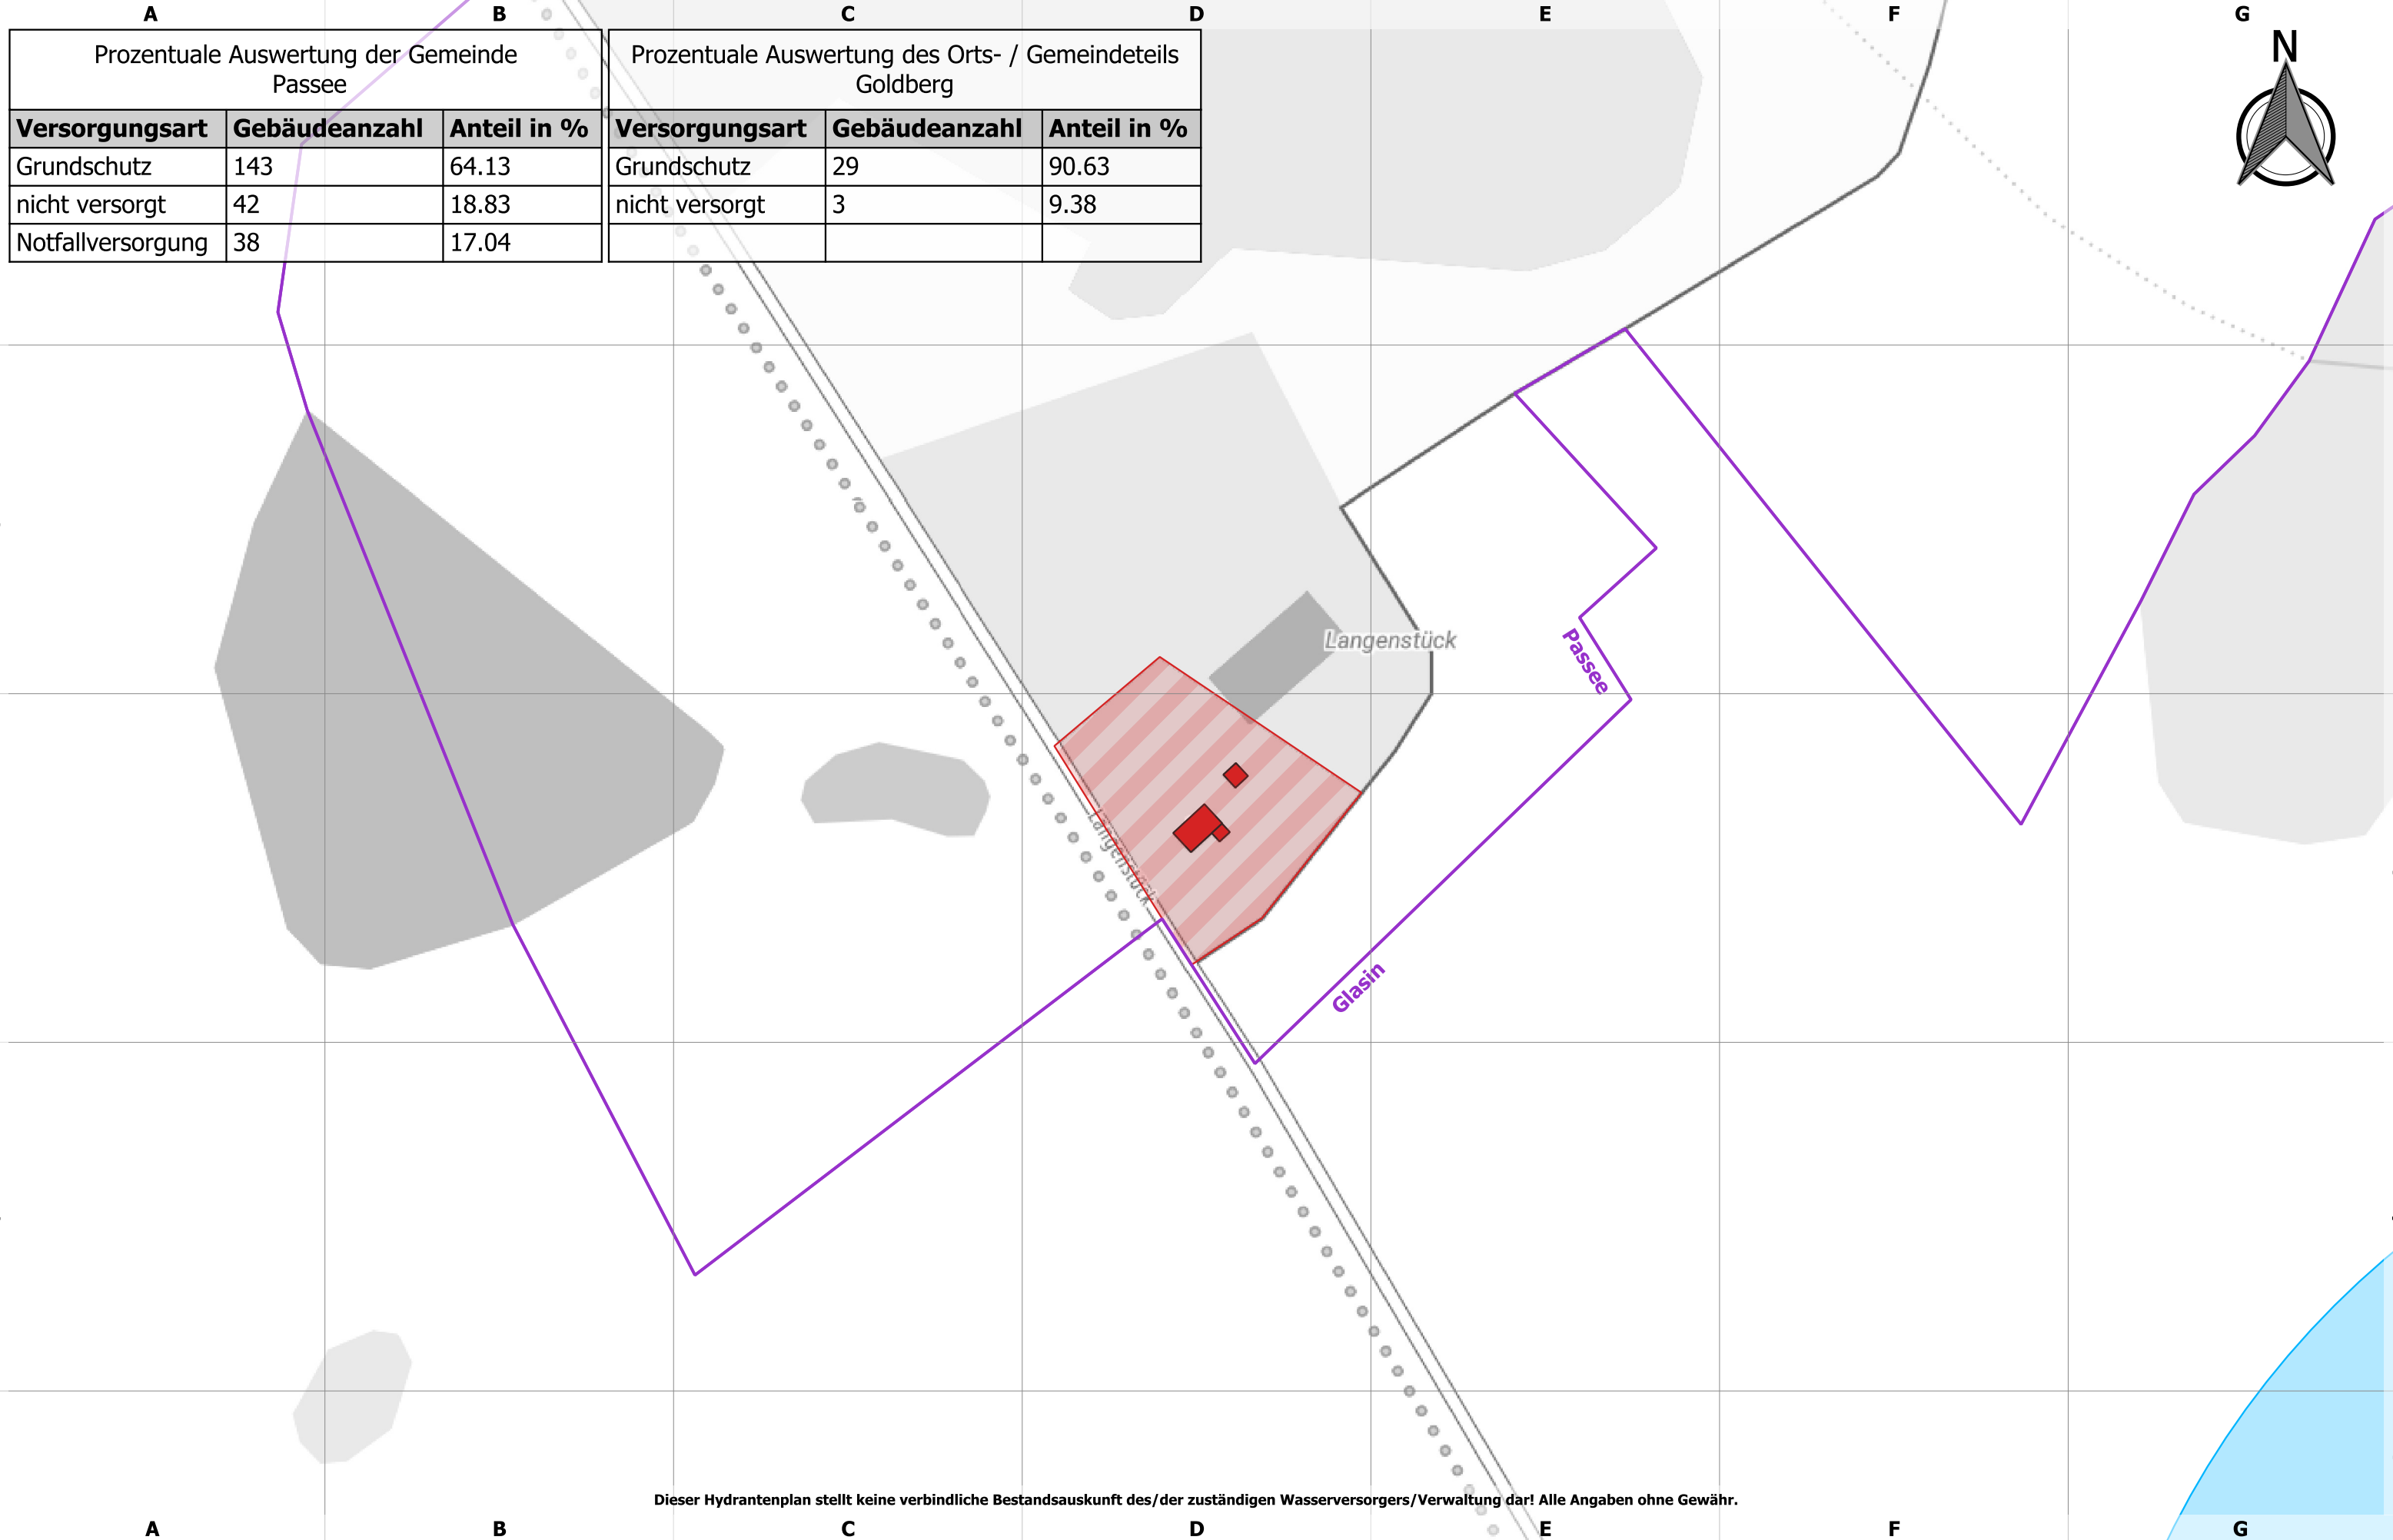



Landkreis Nordwestmecklenburg
FD Kataster und Vermessung
Stabsstelle Geodatenzentrum
Börzower Weg 3
23936 Grevesmühlen

Löschwasser- und Hydrantenkataster

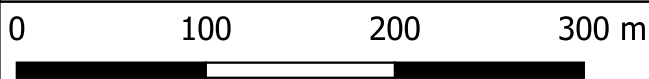


Maßstab: 1:4000

Passee

Stand:
22.05.2023

587: 1.1

Prozentuale Auswertung der Gemeinde Passee			Prozentuale Auswertung des Orts- / Gemeindeteils Passee		
Versorgungsart	Gebäudeanzahl	Anteil in %	Versorgungsart	Gebäudeanzahl	Anteil in %
Grundschutz	143	64.13	Grundschutz	87	75.65
nicht versorgt	42	18.83	nicht versorgt	11	9.57
Notfallversorgung	38	17.04	Notfallversorgung	17	14.78

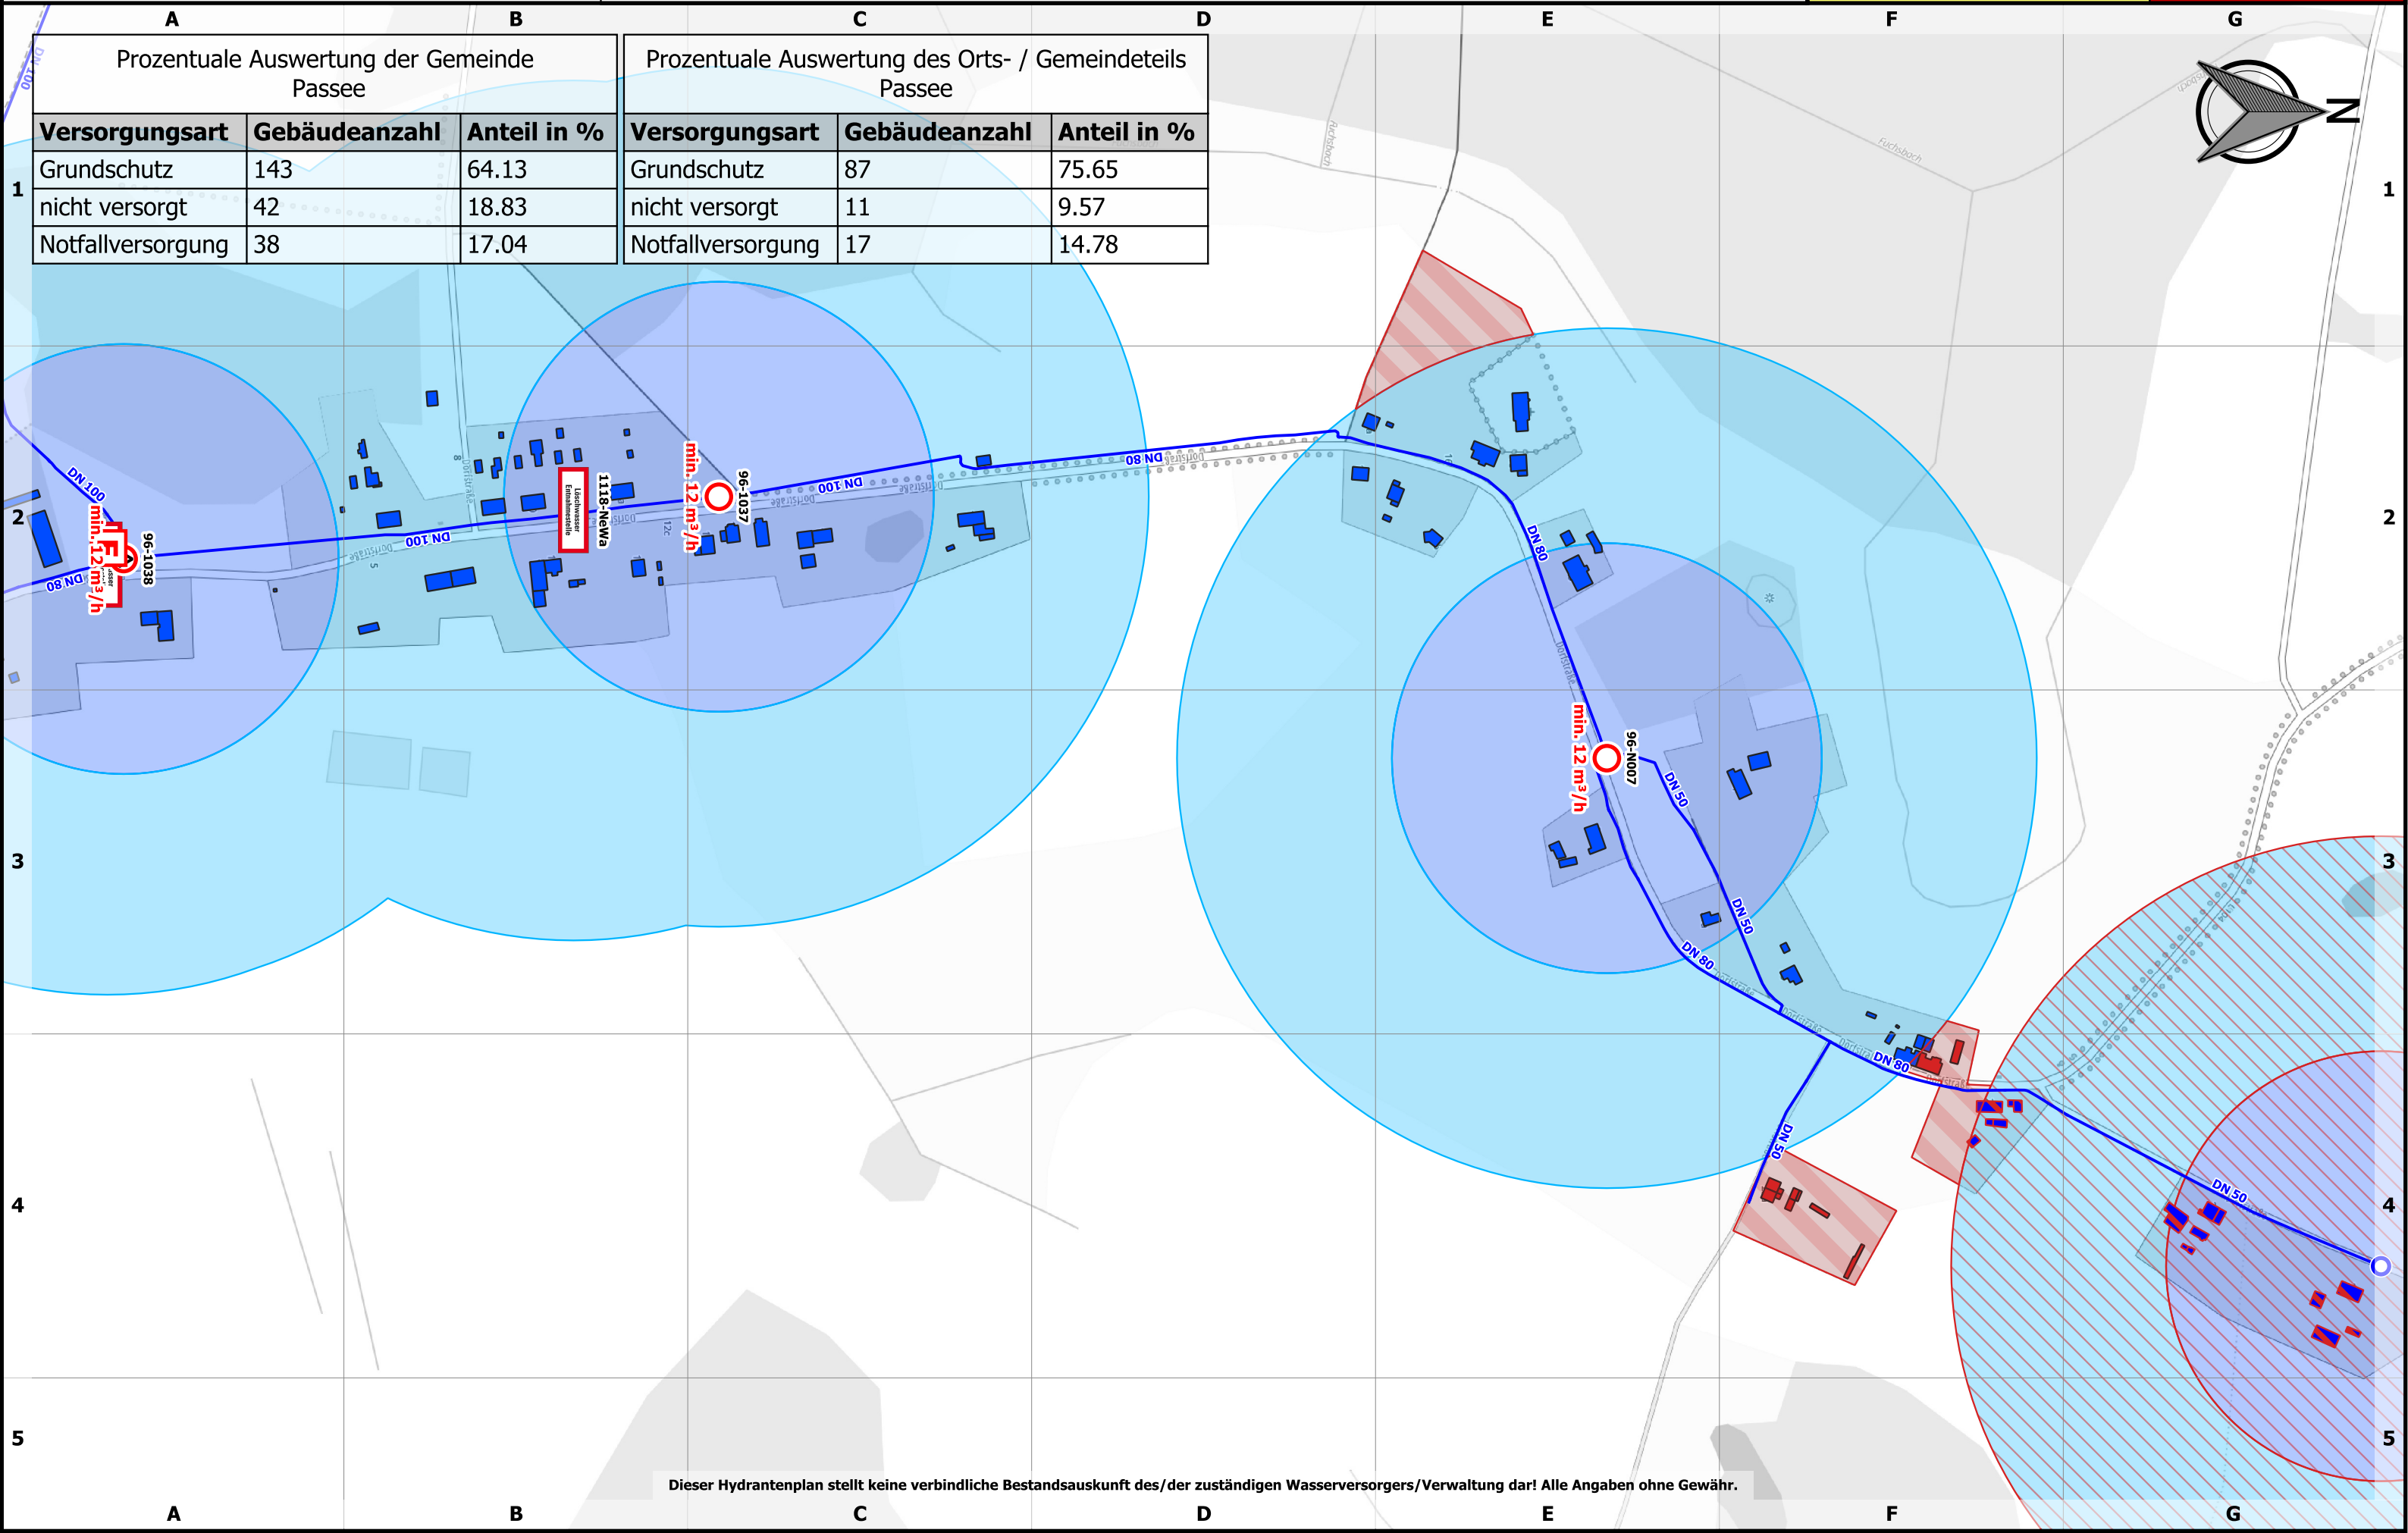


Dieser Hydrantenplan stellt keine verbindliche Bestandsauskunft des/der zuständigen Wasserversorgers/Verwaltung dar! Alle Angaben ohne Gewähr.



Landkreis Nordwestmecklenburg
FD Kataster und Vermessung
Stabsstelle Geodatenzentrum
Börzower Weg 3
23936 Grevesmühlen

Löschwasser- und Hydrantenkataster

Tüzen


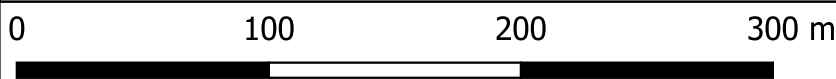


Maßstab: 1:3000

Stand:
22.05.2023

589: 1.1

A Prozentuale Auswertung der Gemeinde Passee			C Prozentuale Auswertung des Orts- / Gemeindeteils Tüzen		
Versorgungsart	Gebäudeanzahl	Anteil in %	Versorgungsart	Gebäudeanzahl	Anteil in %
Grundschutz	143	64.13	Grundschutz	27	87.10
nicht versorgt	42	18.83	nicht versorgt	4	12.90
Notfallversorgung	38	17.04			

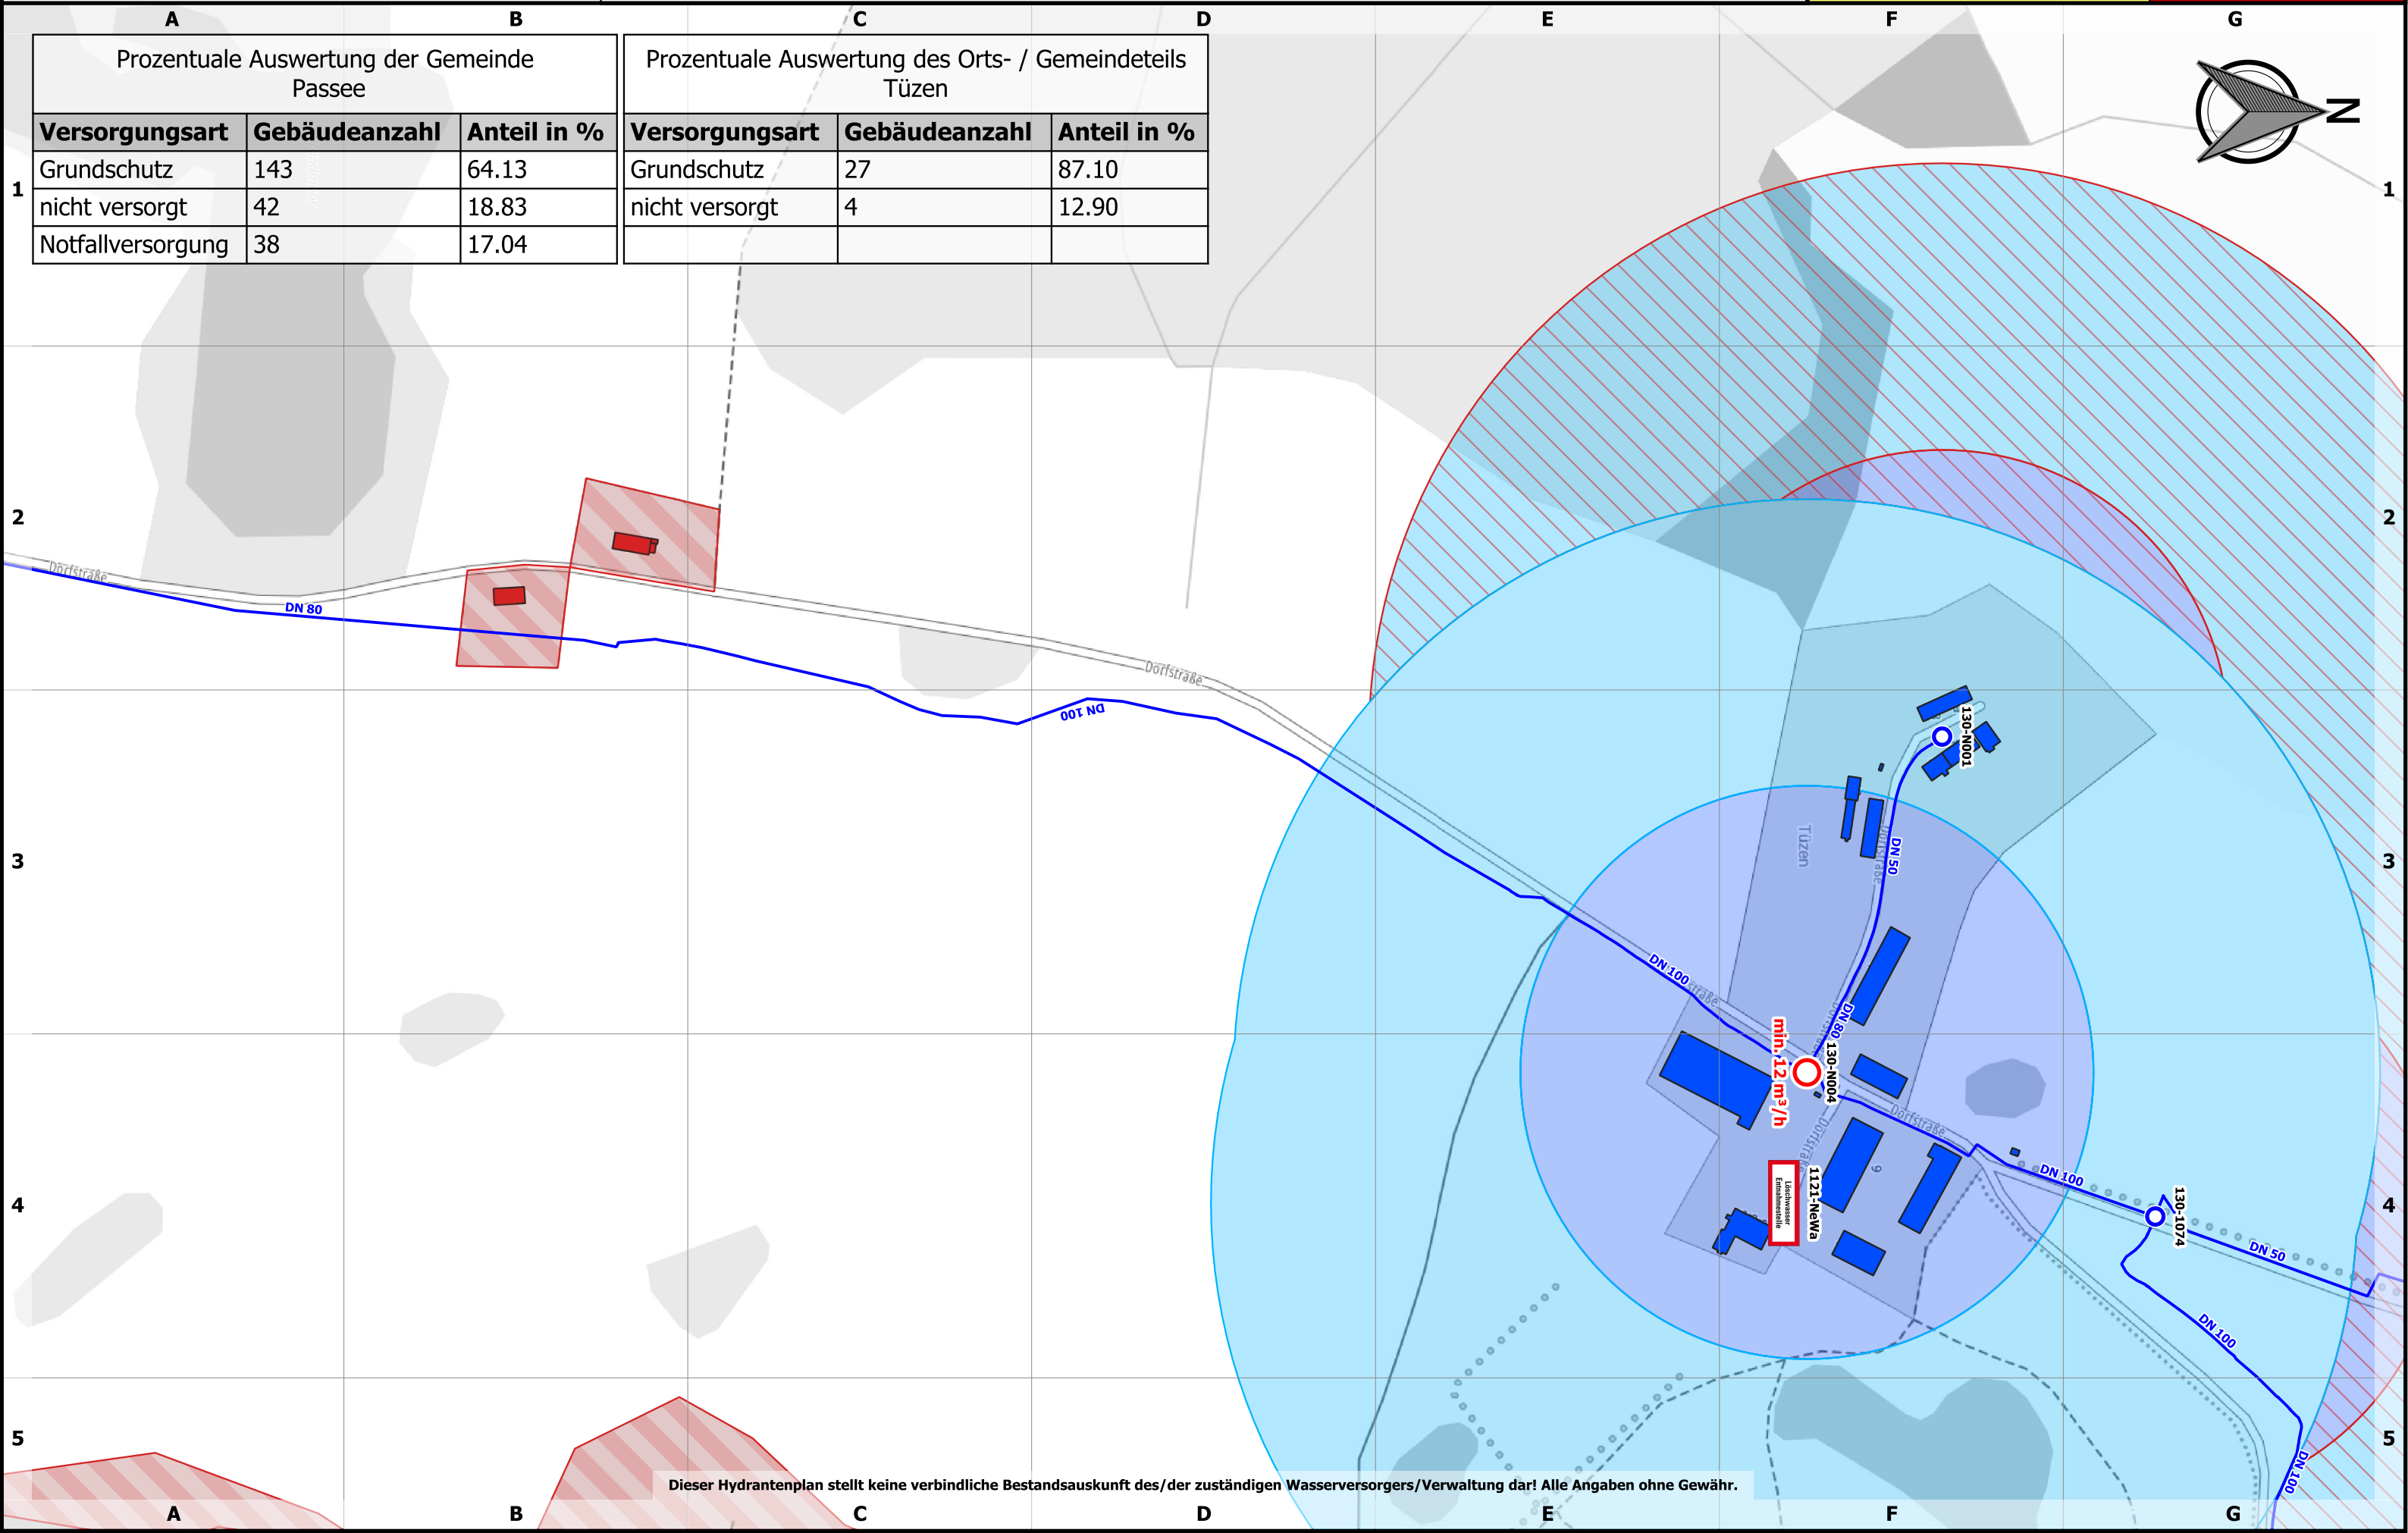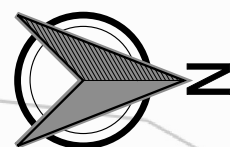

Dieser Hydrantenplan stellt keine verbindliche Bestandsauskunft des/der zuständigen Wasserversorgers/Verwaltung dar! Alle Angaben ohne Gewähr.



Landkreis Nordwestmecklenburg
FD Kataster und Vermessung
Stabsstelle Geodatenzentrum
Börzower Weg 3
23936 Grevesmühlen

Löschwasser- und Hydrantenkataster


0100200300 m

Maßstab: 1:2000

Alt Poorstorf

Stand:
22.05.2023

632: 1.1

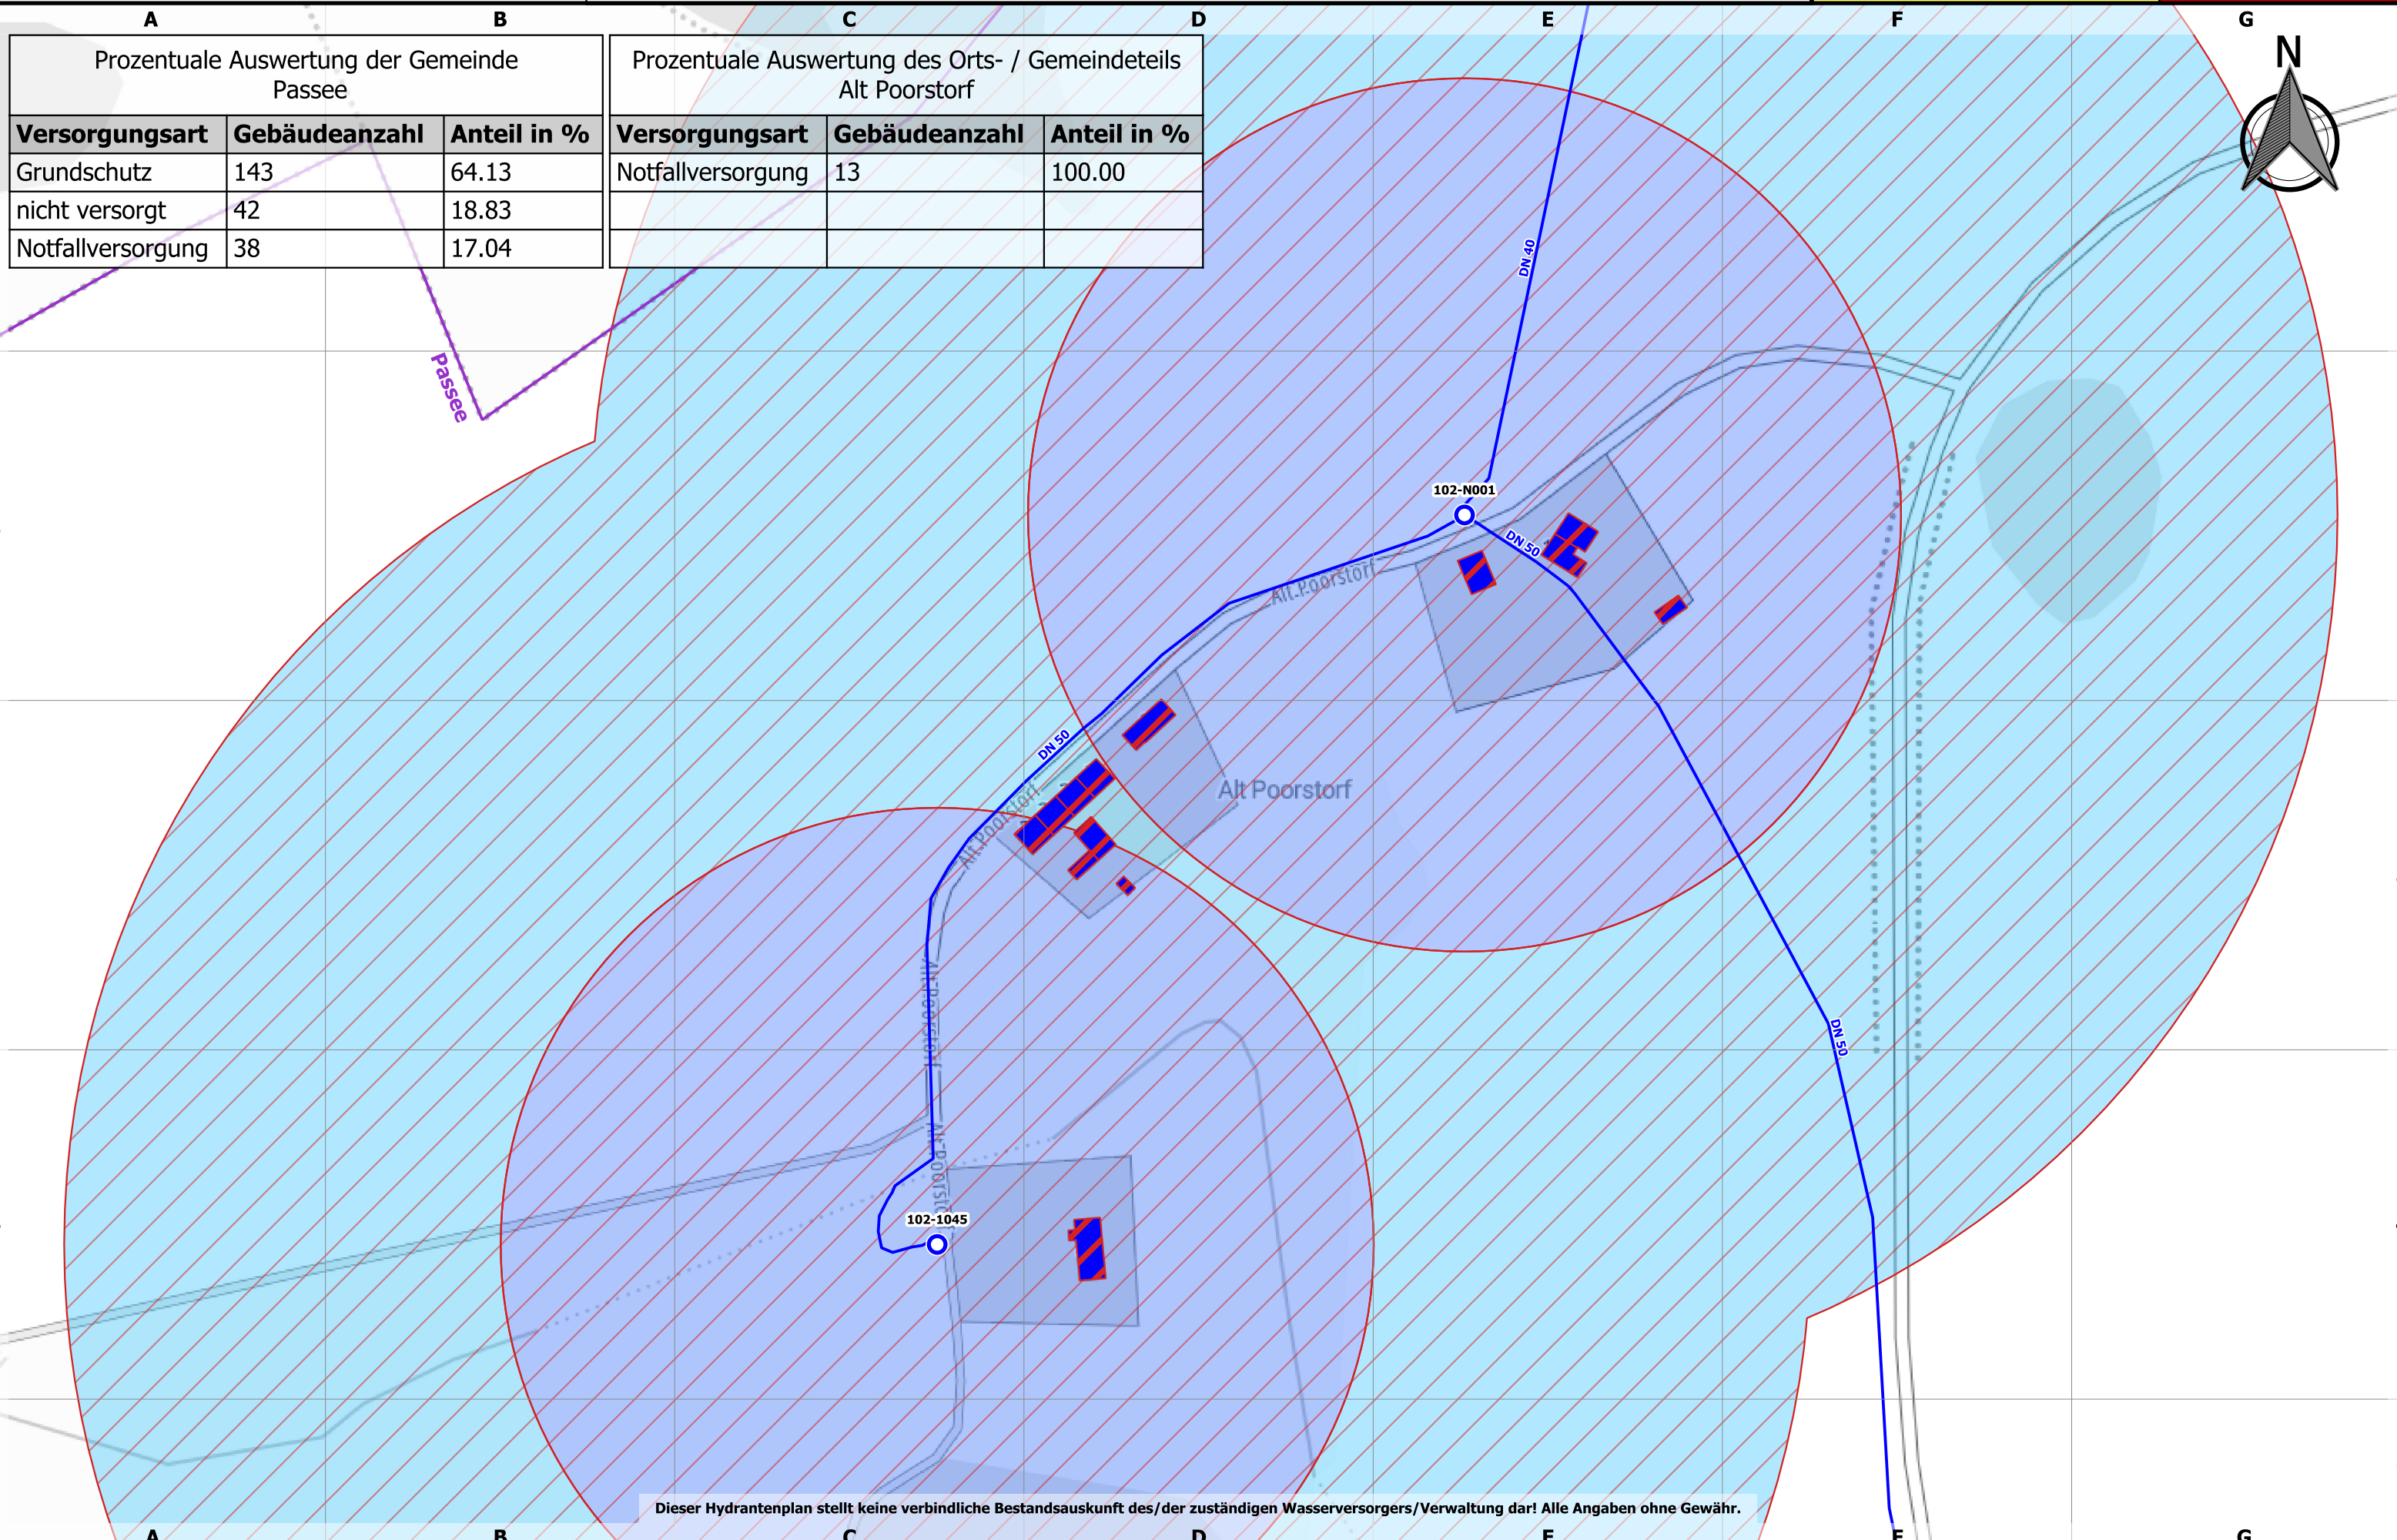



Landkreis Nordwestmecklenburg
FD Kataster und Vermessung
Stabsstelle Geodatenzentrum
Börzower Weg 3
23936 Grevesmühlen


Löschwasser- und Hydrantenkataster

Neuhof



Stand:
22.05.2023

644: 1.1

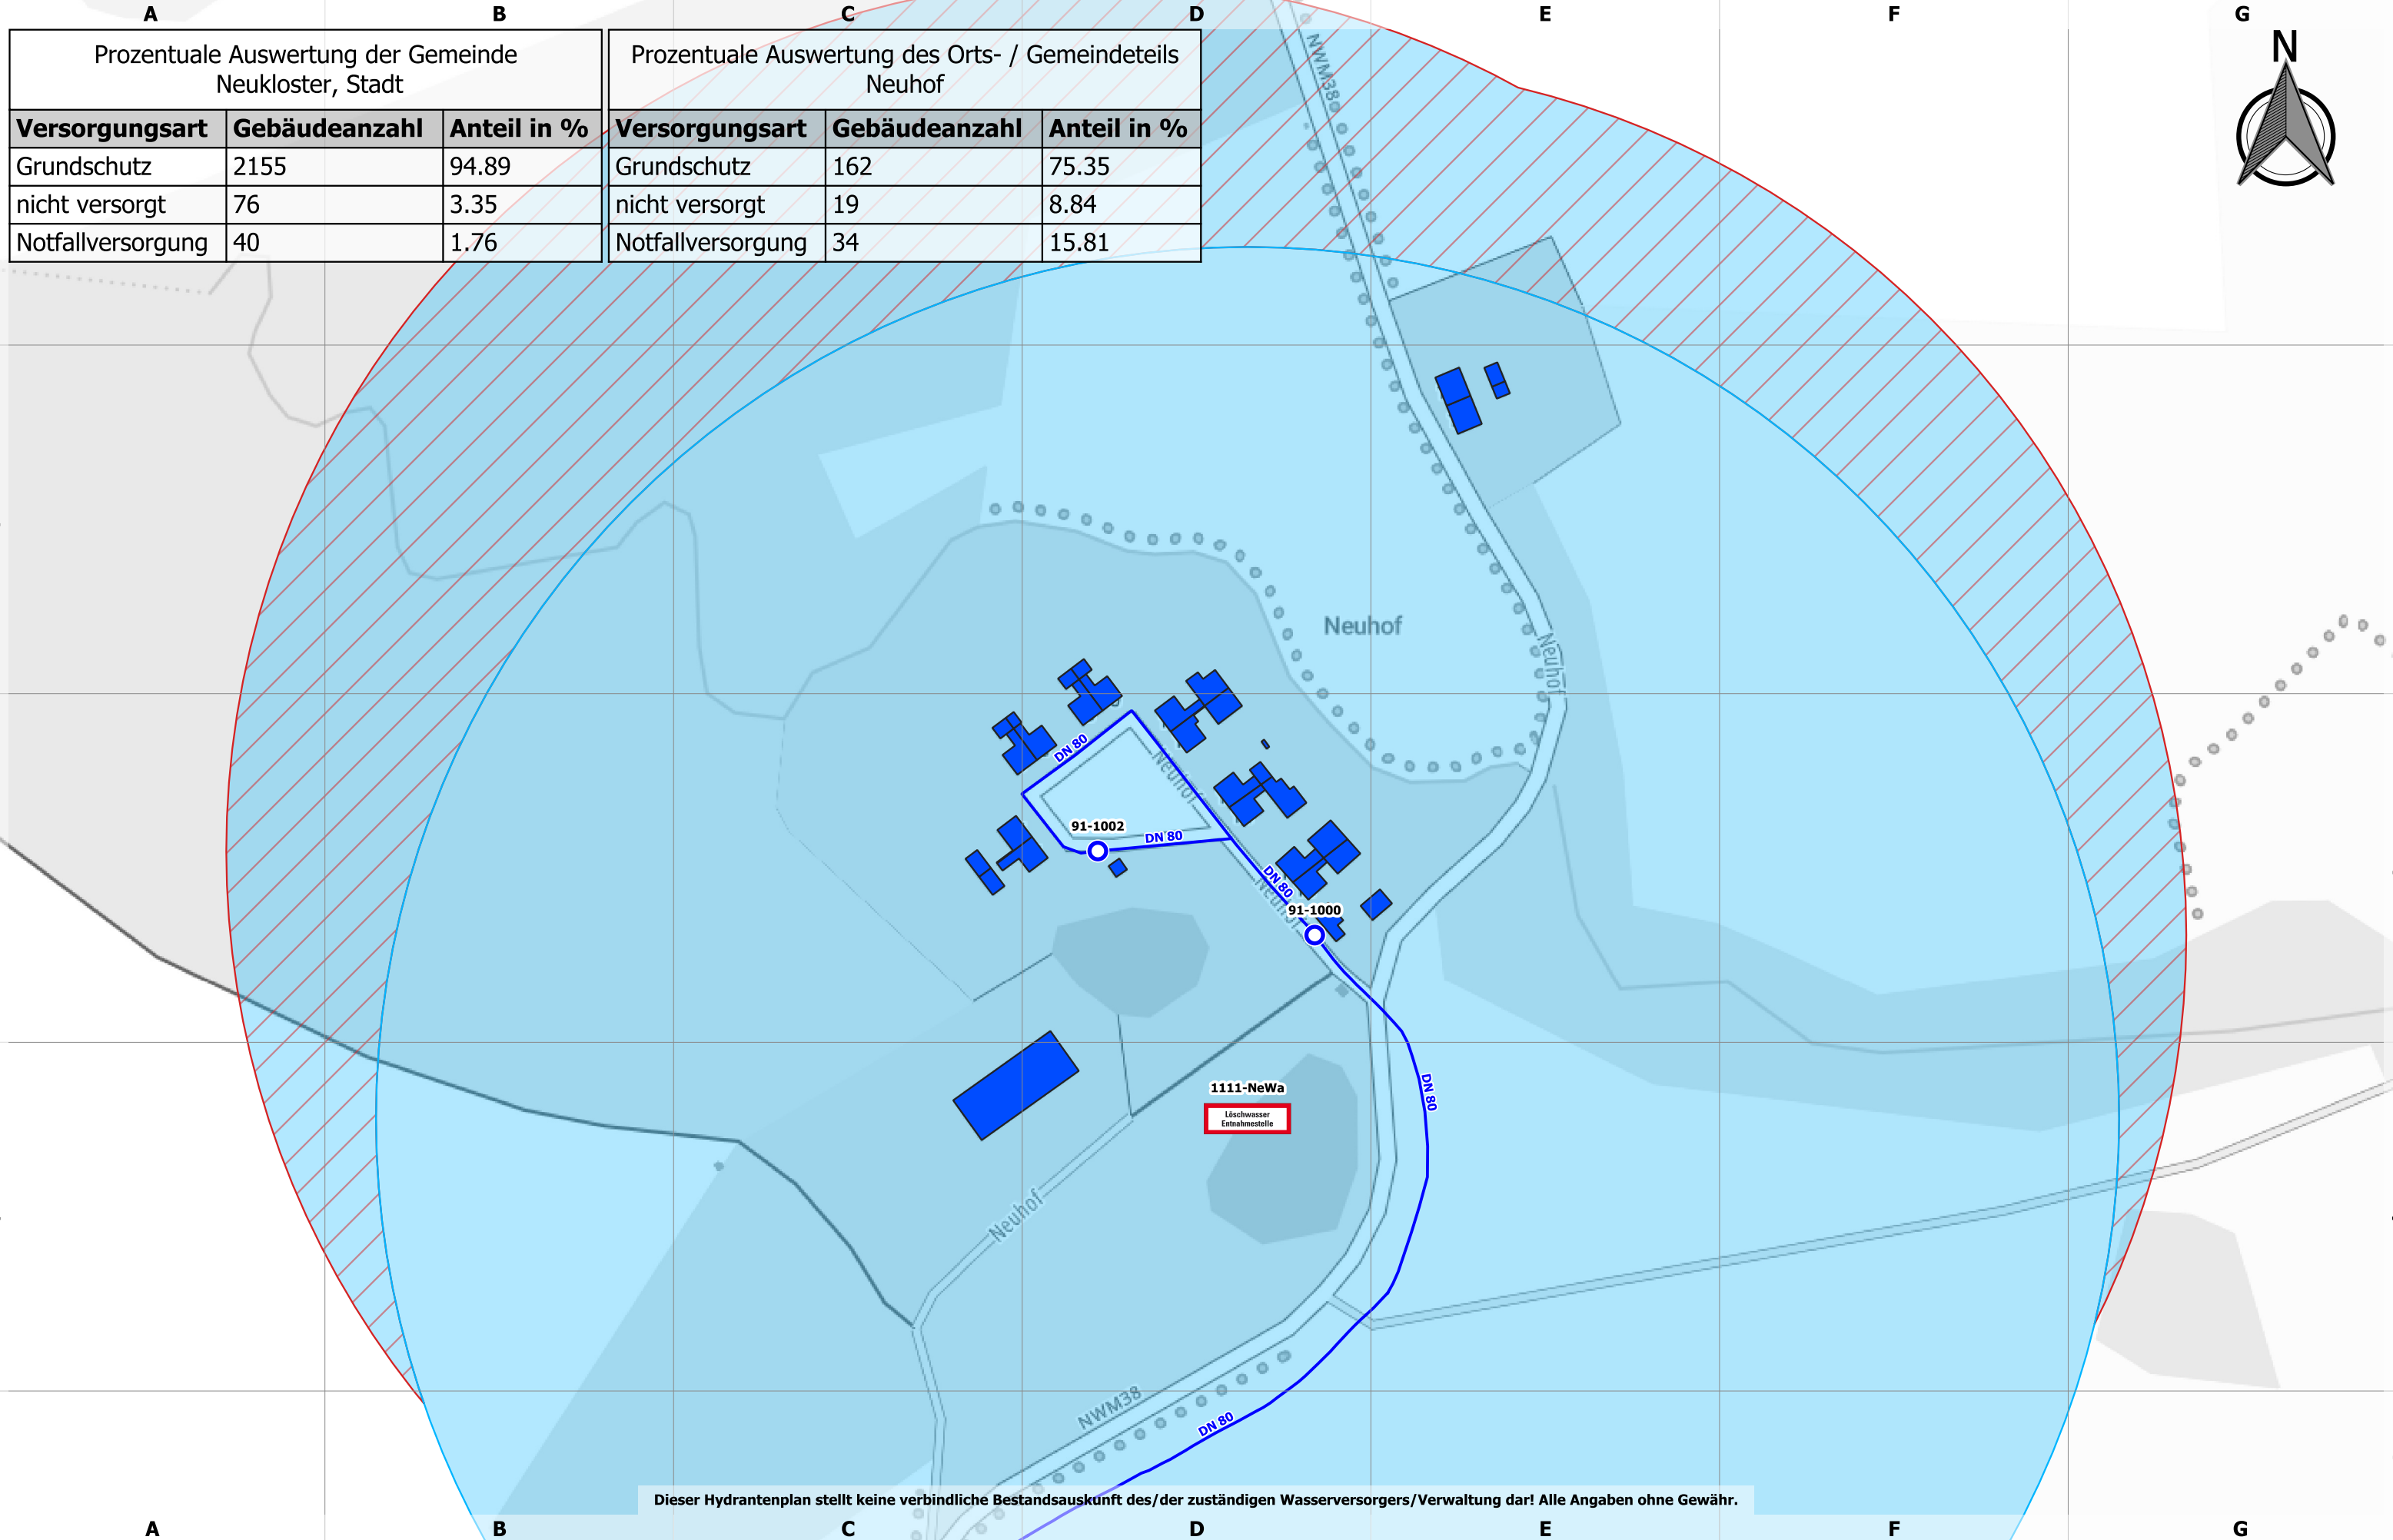

Prozentuale Auswertung der Gemeinde Neukloster, Stadt		
Versorgungsart	Gebäudeanzahl	Anteil in %
Grundschutz	2155	94.89
nicht versorgt	76	3.35
Notfallversorgung	40	1.76


Prozentuale Auswertung des Orts- / Gemeindeteils Neuhof		
Versorgungsart	Gebäudeanzahl	Anteil in %
Grundschutz	162	75.35
nicht versorgt	19	8.84
Notfallversorgung	34	15.81

Dieser Hydrantenplan stellt keine verbindliche Bestandsauskunft des/der zuständigen Wasserversorgers/Verwaltung dar! Alle Angaben ohne Gewähr.



Landkreis Nordwestmecklenburg
FD Kataster und Vermessung
Stabsstelle Geodatenzentrum
Börzower Weg 3
23936 Grevesmühlen

Löschwasser- und Hydrantenkataster

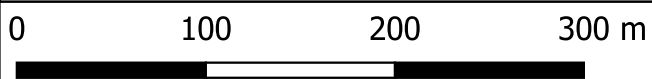

Maßstab: 1:4000


Neukloster

Stand:
22.05.2023

645: 1.1

Prozentuale Auswertung der Gemeinde Neukloster, Stadt		
Versorgungsart	Gebäudeanzahl	Anteil in %
Grundschutz	2155	94.89
nicht versorgt	76	3.35
Notfallversorgung	40	1.76

Prozentuale Auswertung des Orts- / Gemeindeteils Neukloster		
Versorgungsart	Gebäudeanzahl	Anteil in %
Grundschutz	1963	96.13
nicht versorgt	60	2.94
Notfallversorgung	19	0.93

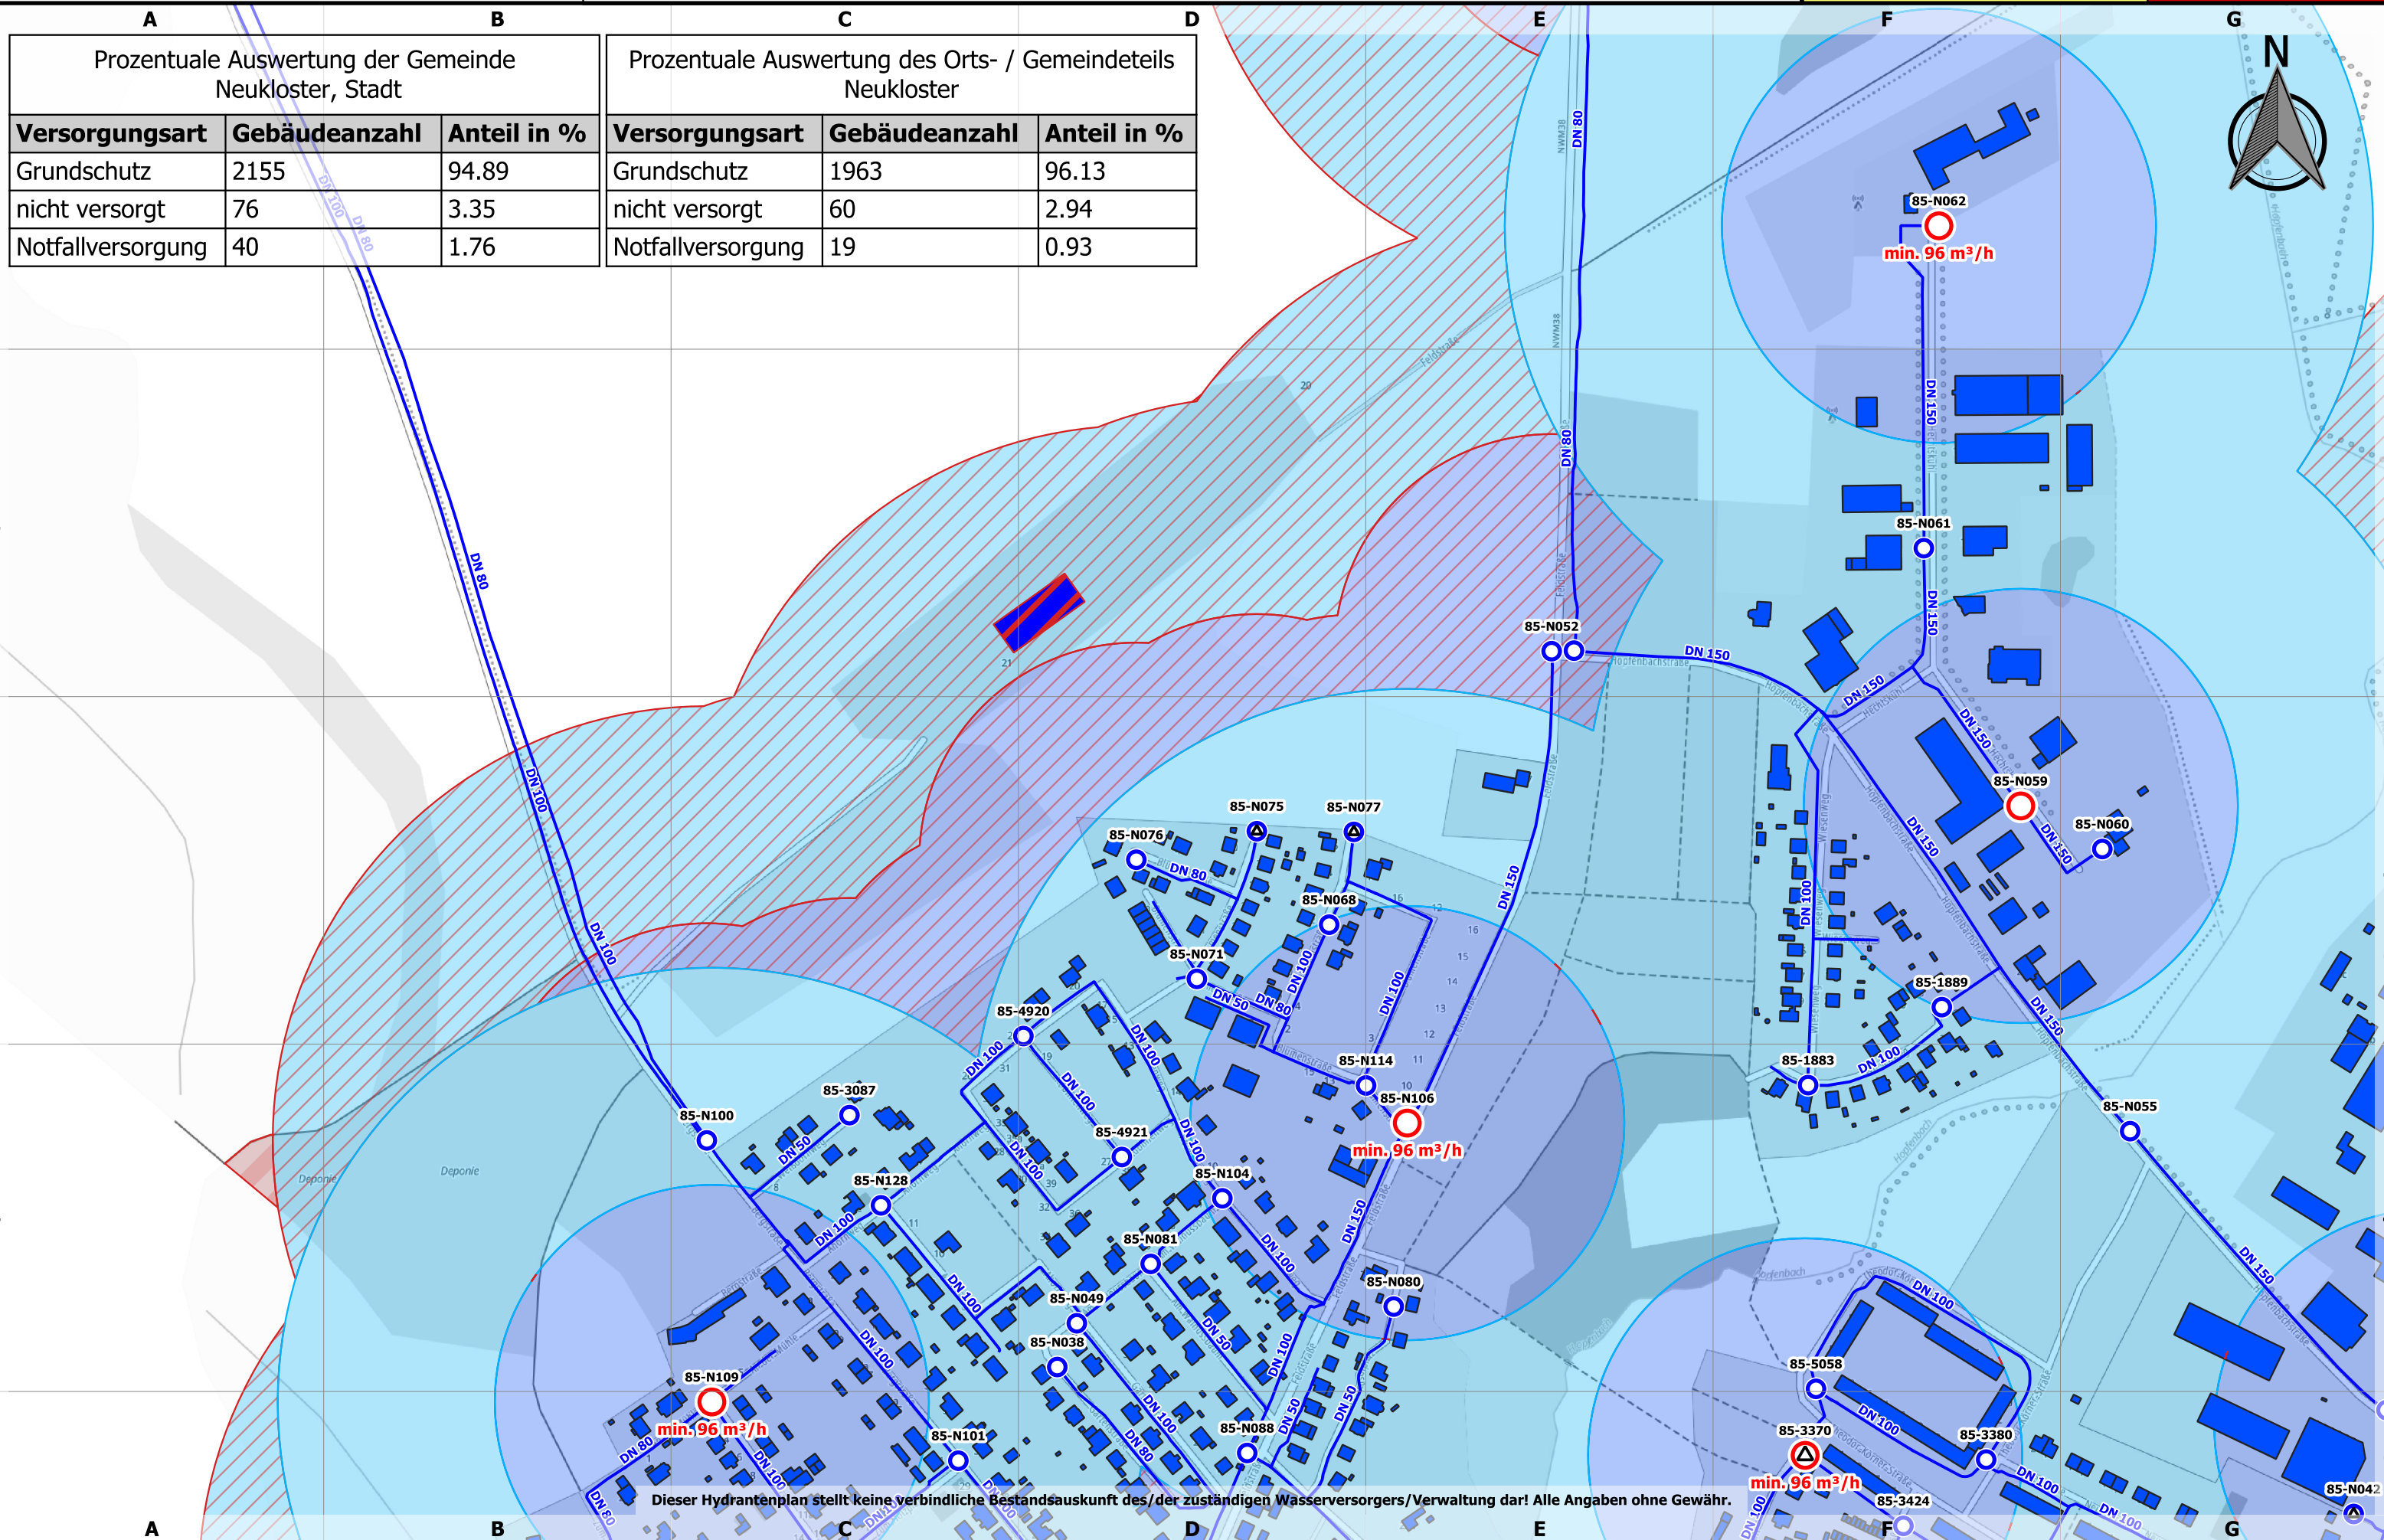


Dieser Hydrantenplan stellt keine verbindliche Bestandsauskunft des/der zuständigen Wasserversorgers/Verwaltung dar! Alle Angaben ohne Gewähr.



Landkreis Nordwestmecklenburg
FD Kataster und Vermessung
Stabsstelle Geodatenzentrum
Börzower Weg 3
23936 Grevesmühlen

Löschwasser- und Hydrantenkataster

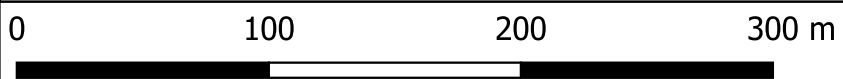


Maßstab: 1:3000

Nevern

Stand:
22.05.2023

646: 1.1

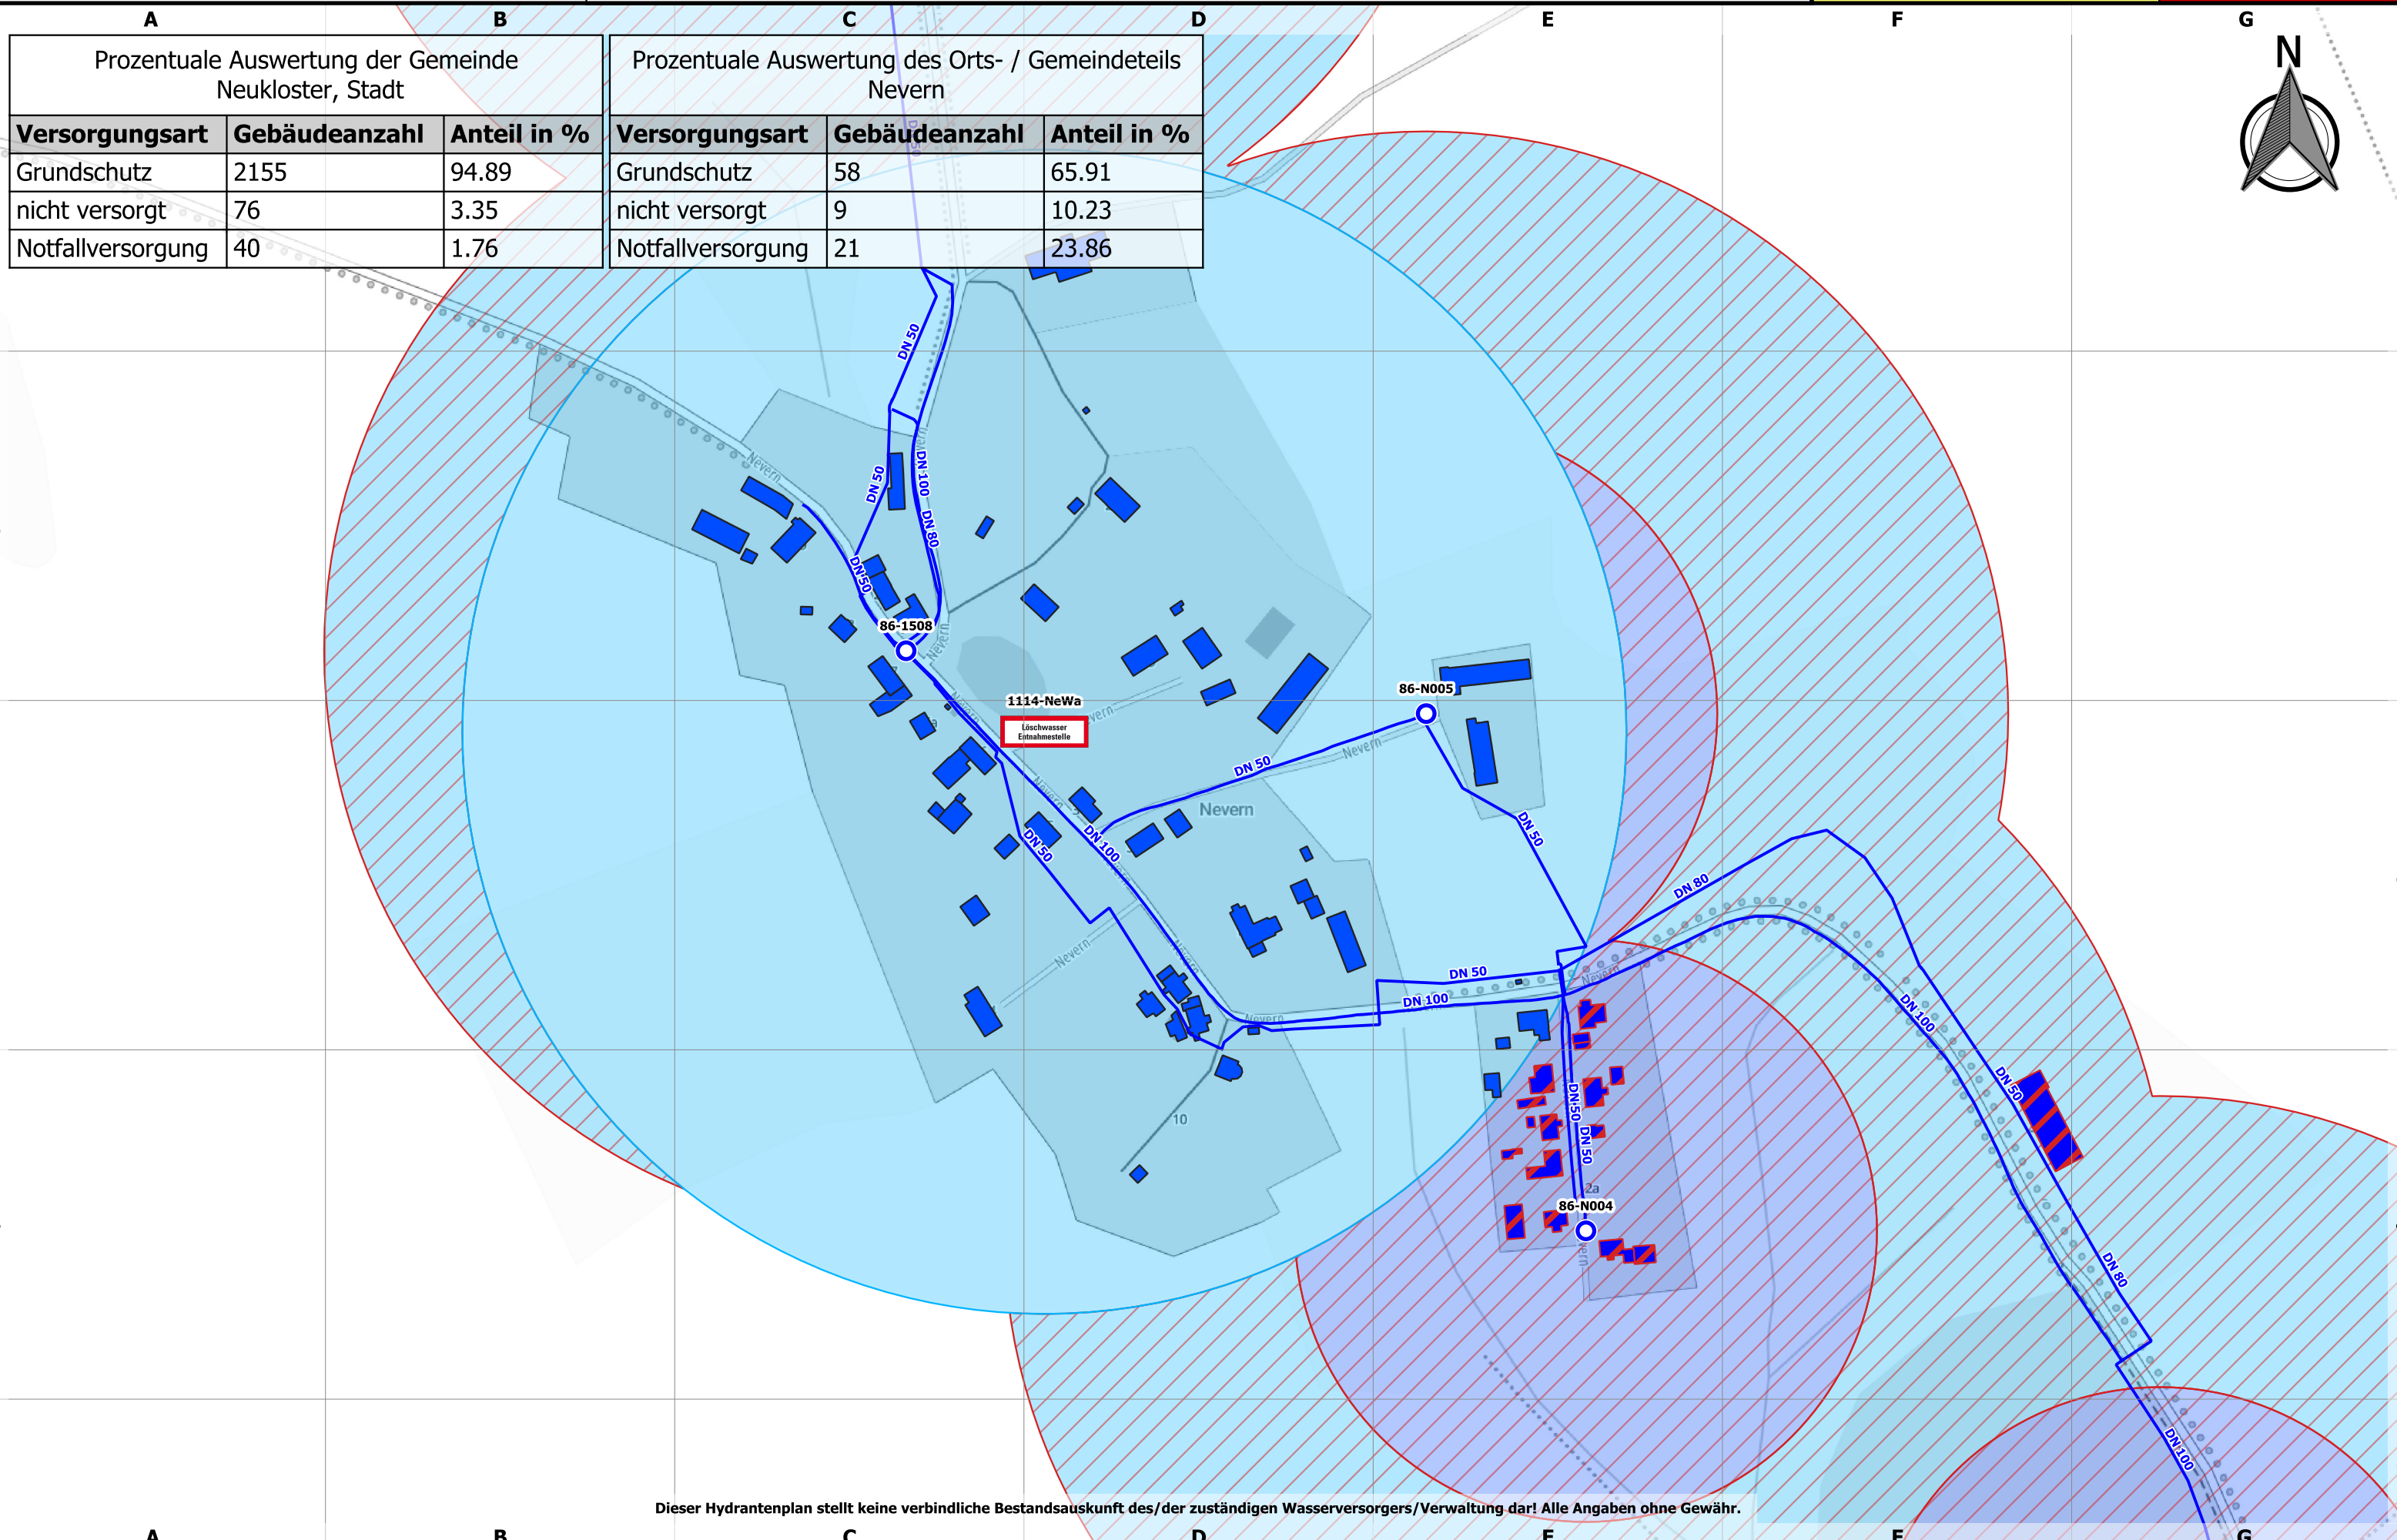

Prozentuale Auswertung der Gemeinde Neukloster, Stadt		
Versorgungsart	Gebäudeanzahl	Anteil in %
Grundschutz	2155	94.89
nicht versorgt	76	3.35
Notfallversorgung	40	1.76

Prozentuale Auswertung des Orts- / Gemeindeteils Nevern		
Versorgungsart	Gebäudeanzahl	Anteil in %
Grundschutz	58	65.91
nicht versorgt	9	10.23
Notfallversorgung	21	23.86


Dieser Hydrantenplan stellt keine verbindliche Bestandsauskunft des/der zuständigen Wasserversorgers/Verwaltung dar! Alle Angaben ohne Gewähr.



Landkreis Nordwestmecklenburg
FD Kataster und Vermessung
Stabsstelle Geodatenzentrum
Börzower Weg 3
23936 Grevesmühlen

Löschwasser- und Hydrantenkataster

Ravensruh

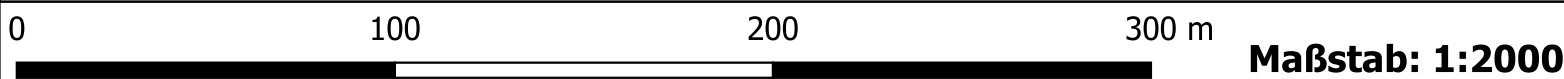


Stand:
22.05.2023

647: 1.1

Prozentuale Auswertung der Gemeinde Neukloster, Stadt		
Versorgungsart	Gebäudeanzahl	Anteil in %
Grundschutz	2155	94.89
nicht versorgt	76	3.35
Notfallversorgung	40	1.76

Prozentuale Auswertung des Orts- / Gemeindeteils Ravensruh		
Versorgungsart	Gebäudeanzahl	Anteil in %
Grundschutz	61	100.00

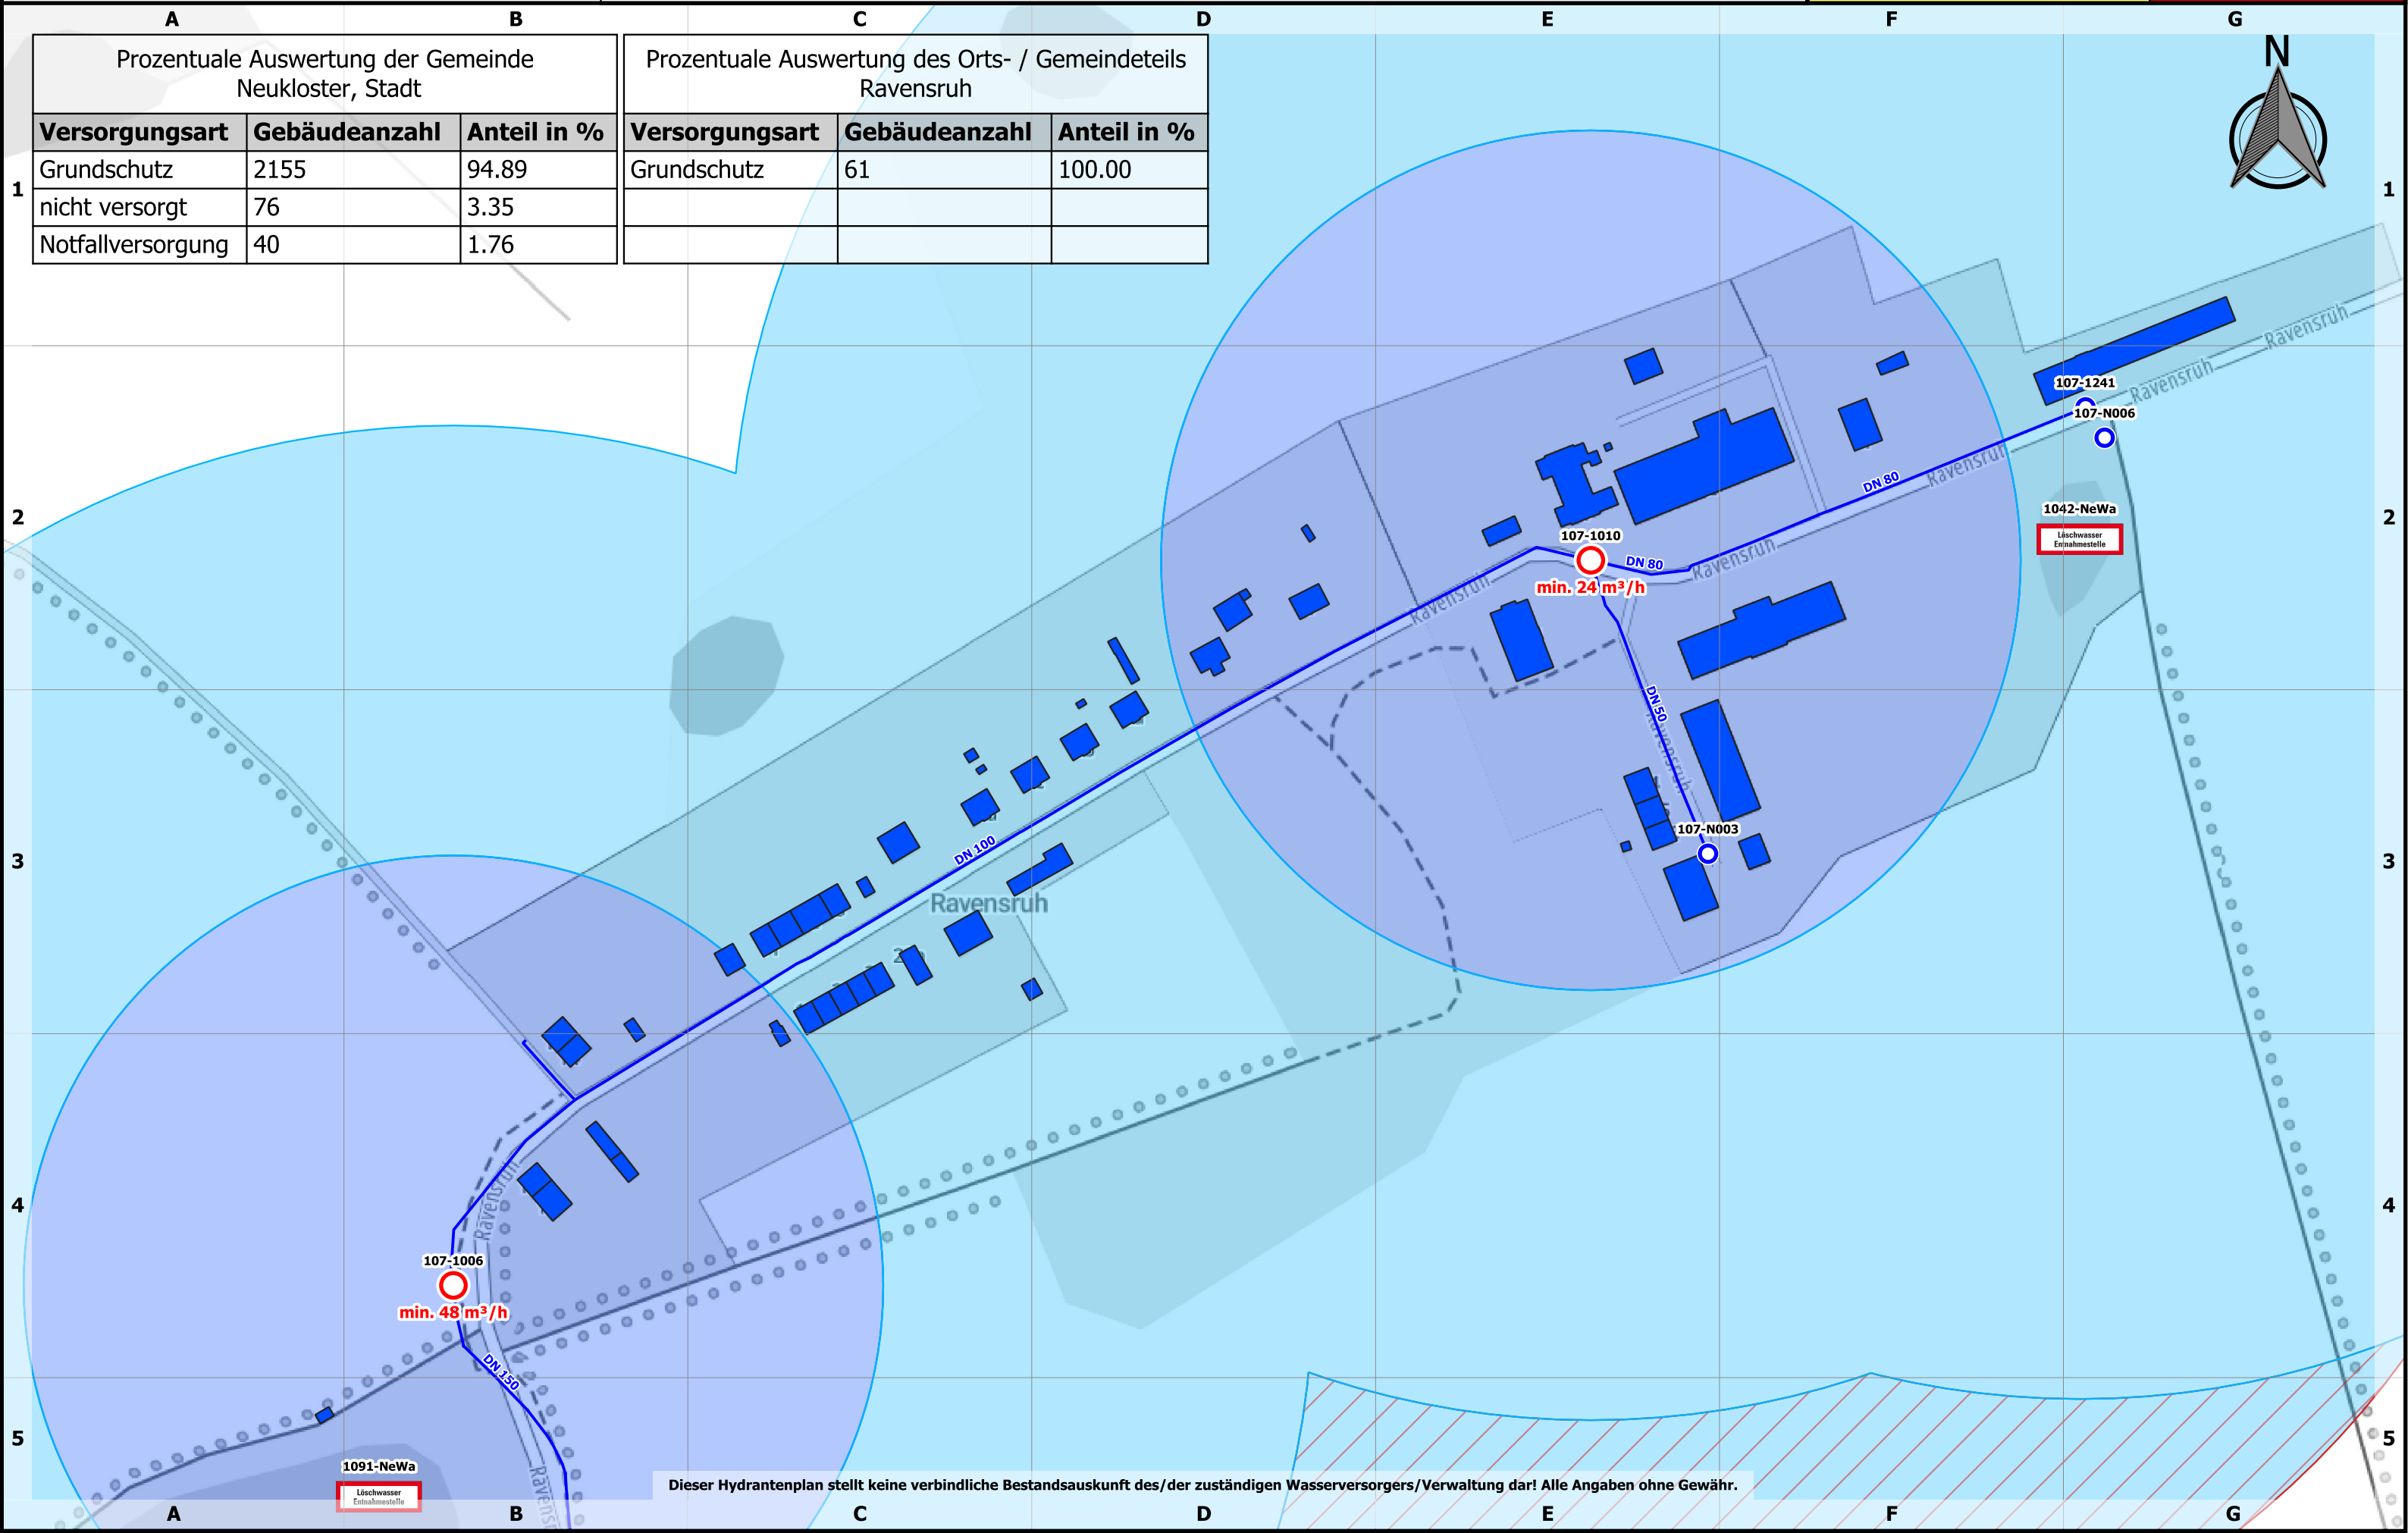


Dieser Hydrantenplan stellt keine verbindliche Bestandsauskunft des/der zuständigen Wasserversorgers/Verwaltung dar! Alle Angaben ohne Gewähr.



Landkreis Nordwestmecklenburg
FD Kataster und Vermessung
Stabsstelle Geodatenzentrum
Börzower Weg 3
23936 Grevesmühlen

Löschwasser- und Hydrantenkataster

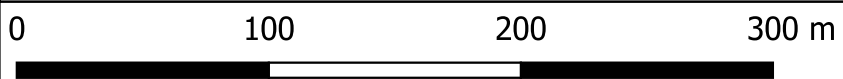

Maßstab: 1:3000


Rüggkamp

Stand:
22.05.2023

648: 1.1

Prozentuale Auswertung der Gemeinde Neukloster, Stadt		
Versorgungsart	Gebäudeanzahl	Anteil in %
Grundschutz	2155	94.89
nicht versorgt	76	3.35
Notfallversorgung	40	1.76

Prozentuale Auswertung des Orts- / Gemeindeteils Rüggkamp		
Versorgungsart	Gebäudeanzahl	Anteil in %
Grundschutz	40	100.00

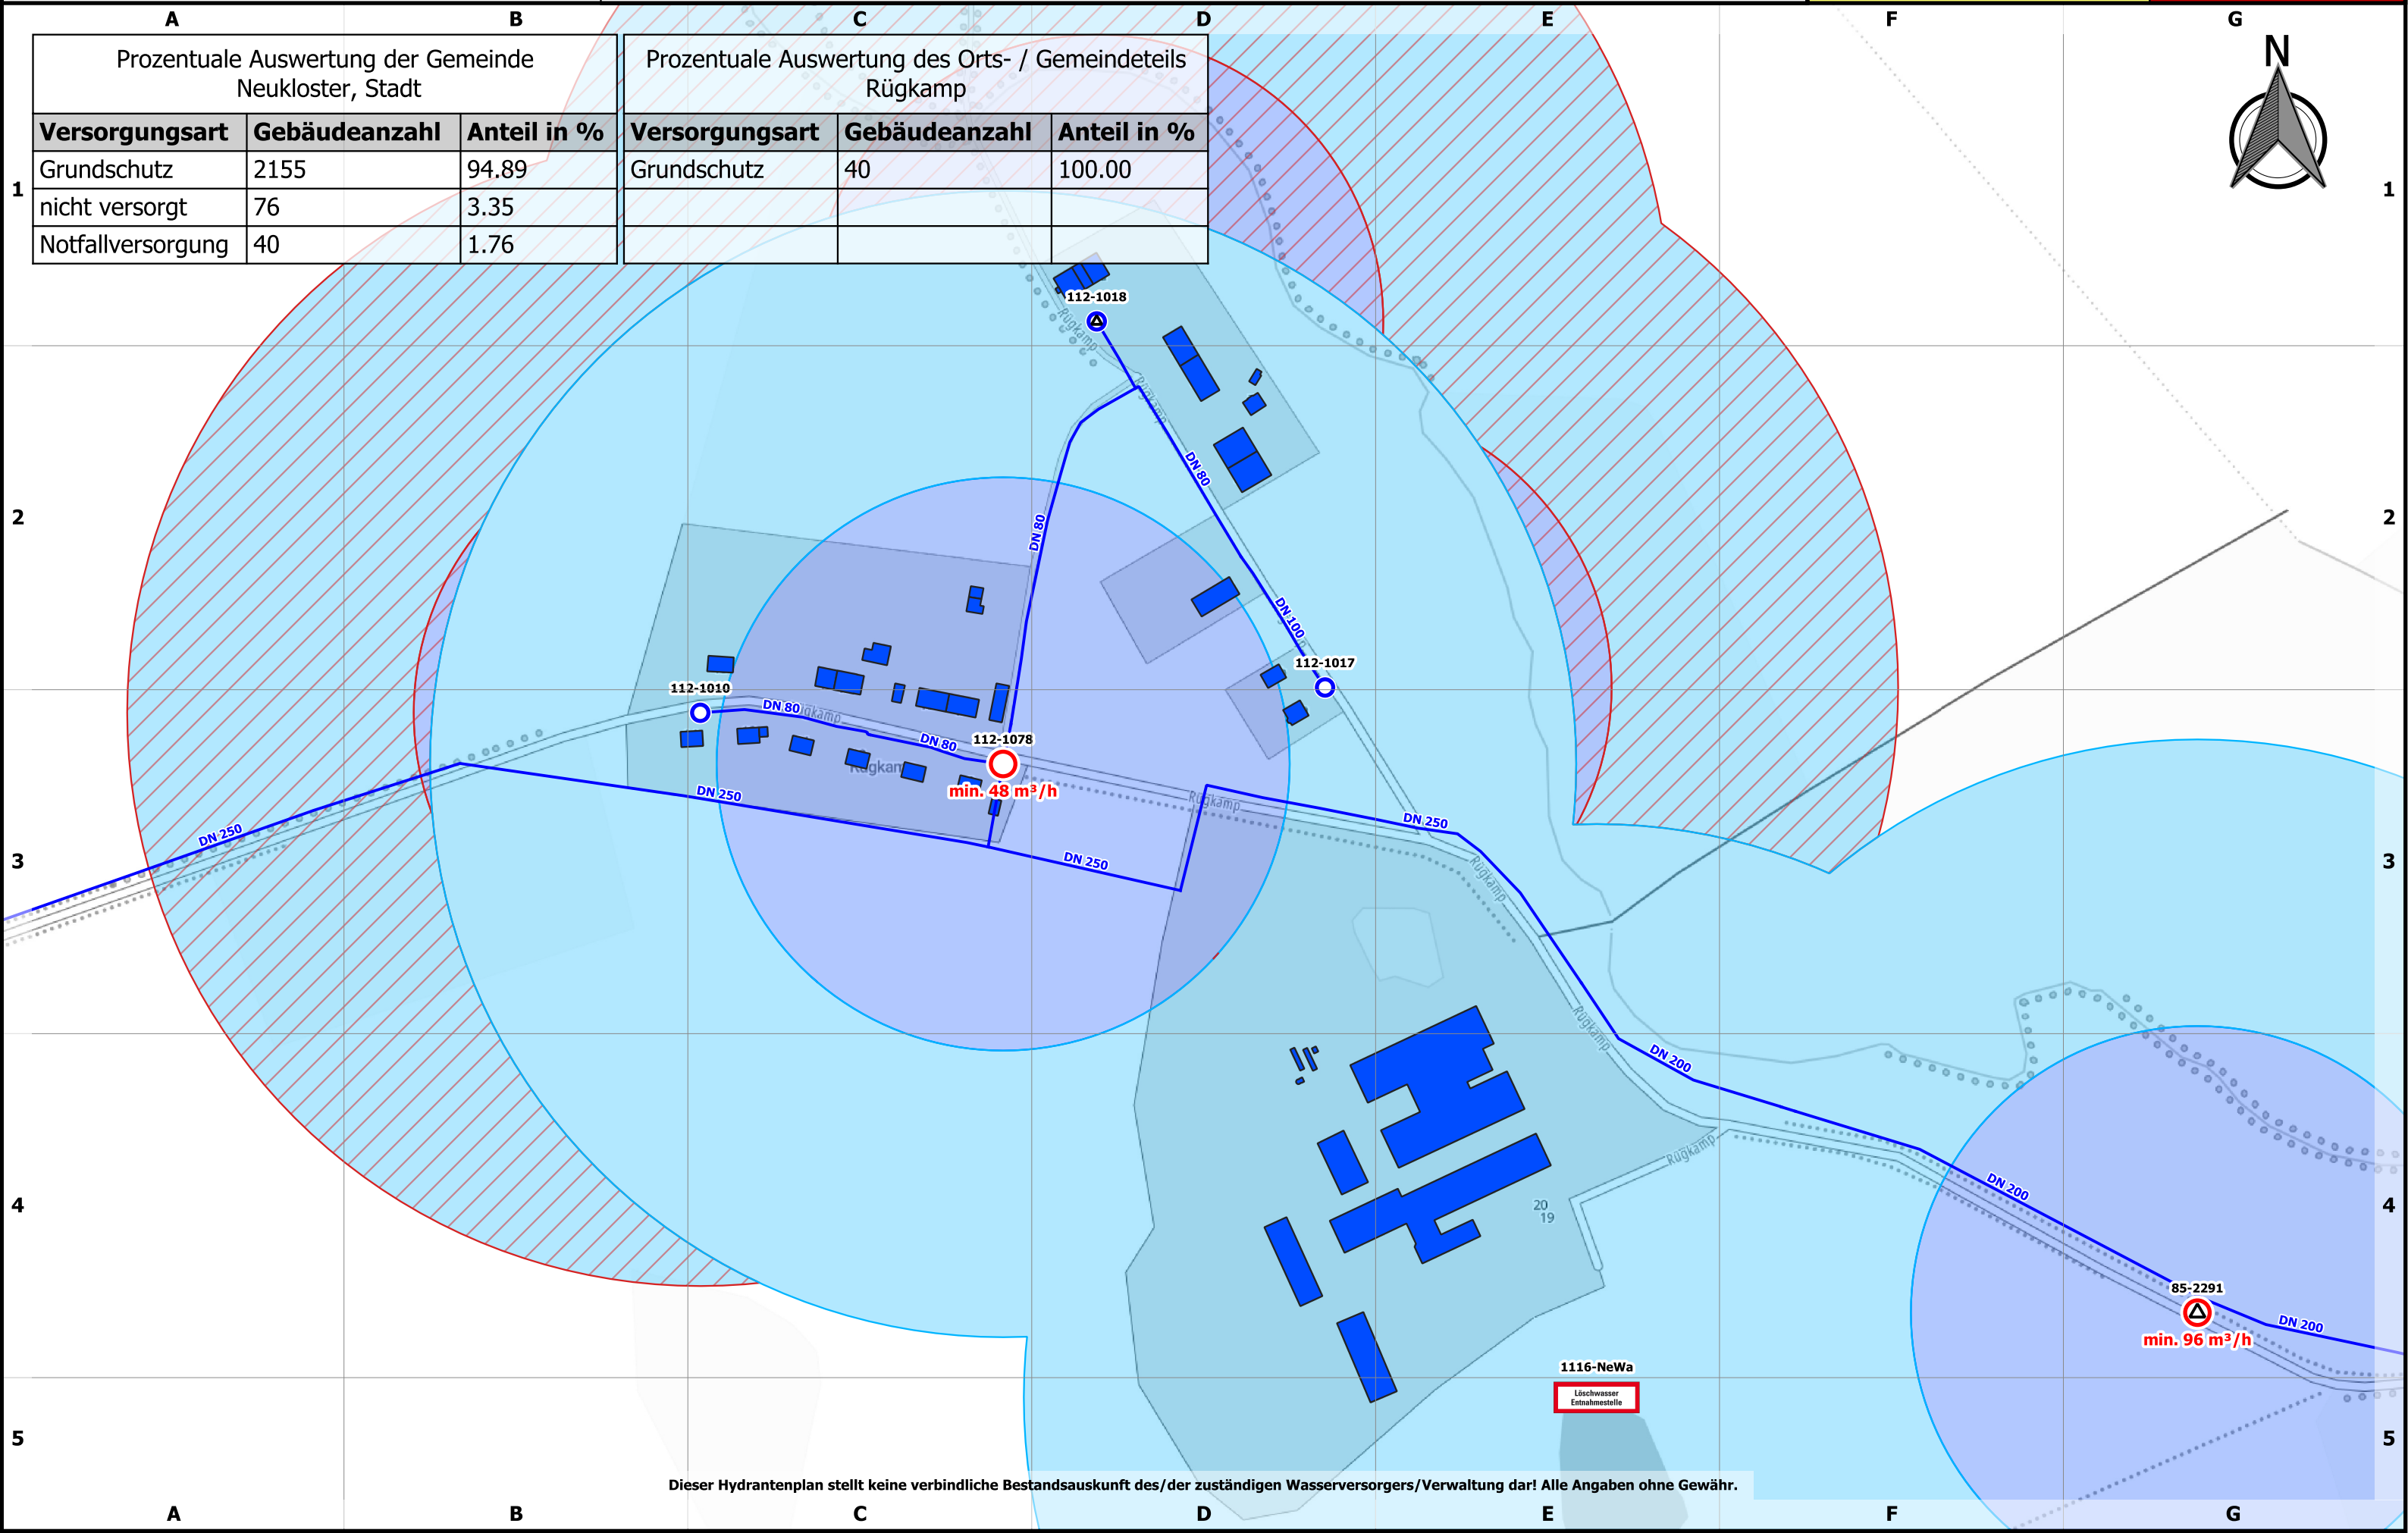


Dieser Hydrantenplan stellt keine verbindliche Bestandsauskunft des/der zuständigen Wasserversorgers/Verwaltung dar! Alle Angaben ohne Gewähr.



Landkreis Nordwestmecklenburg
FD Kataster und Vermessung
Stabsstelle Geodatenzentrum
Börzower Weg 3
23936 Grevesmühlen

Löschwasser- und Hydrantenkataster

Sellin

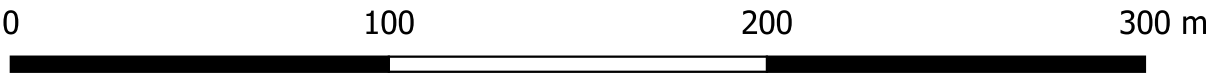


Maßstab: 1:2000

Stand:
22.05.2023

649: 1.1

Prozentuale Auswertung der Gemeinde Neukloster, Stadt		
Versorgungsart	Gebäudeanzahl	Anteil in %
Grundschatz	2155	94.89
nicht versorgt	76	3.35
Notfallversorgung	40	1.76

Prozentuale Auswertung des Orts- / Gemeindeteils Sellin		
Versorgungsart	Gebäudeanzahl	Anteil in %
nicht versorgt	7	100.00

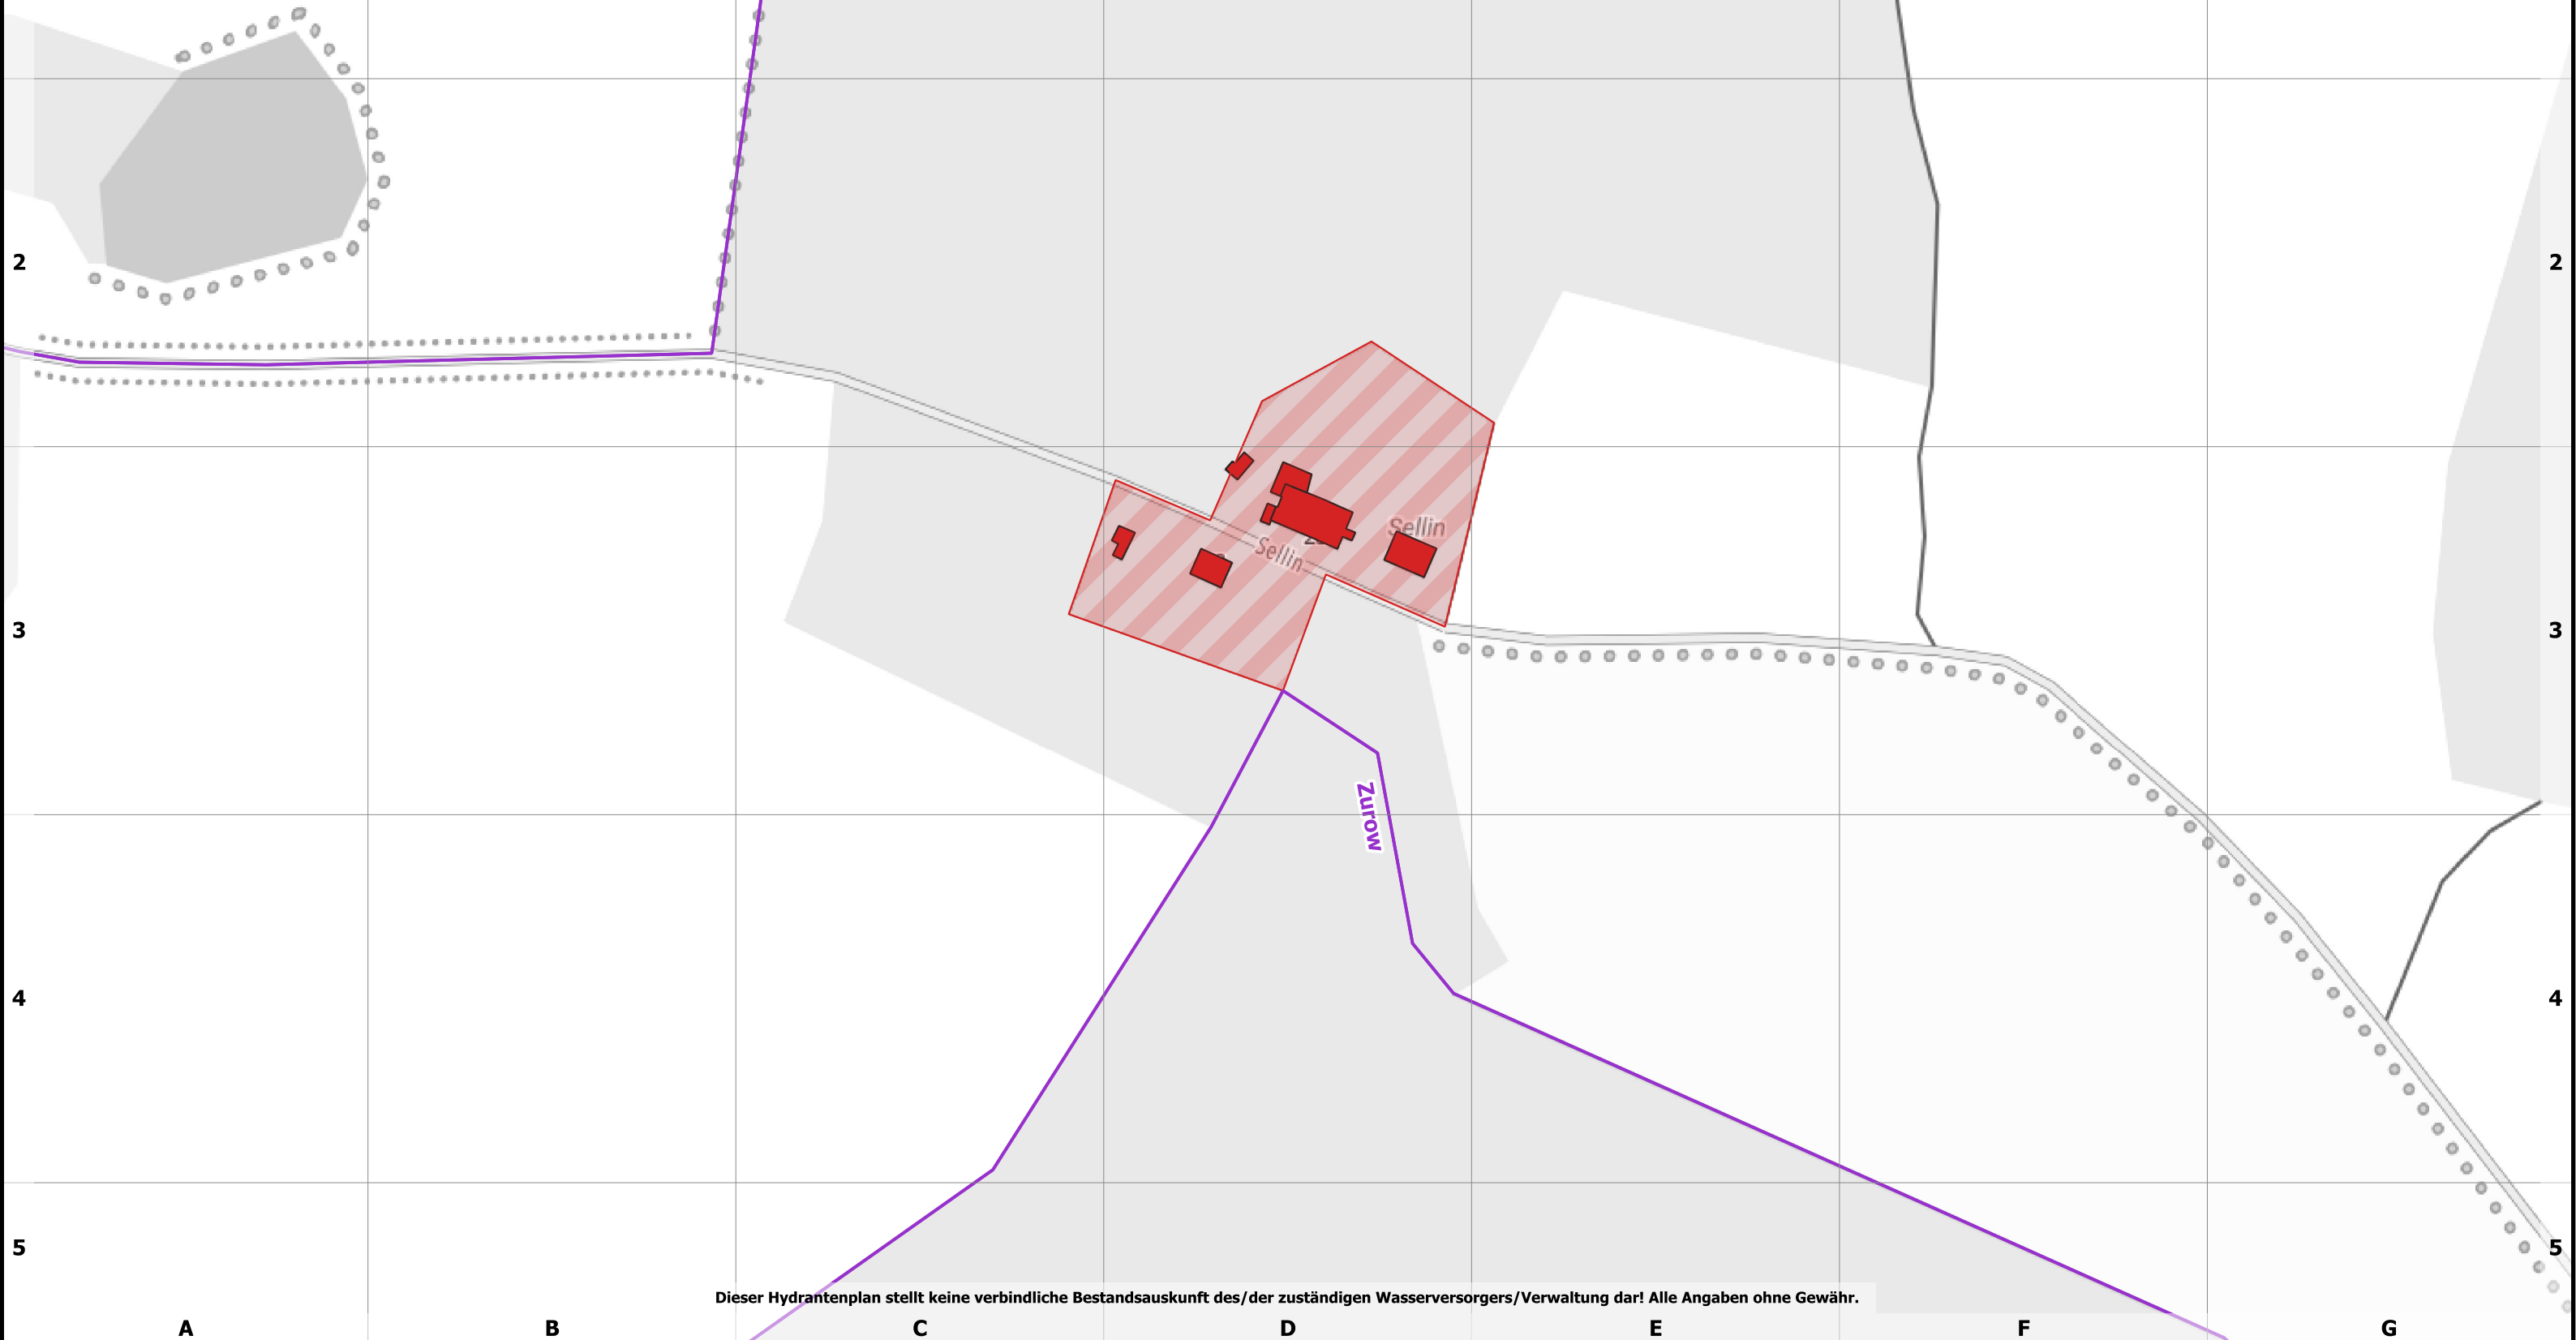


Dieser Hydrantenplan stellt keine verbindliche Bestandsauskunft des/der zuständigen Wasserversorgers/Verwaltung dar! Alle Angaben ohne Gewähr.



Landkreis Nordwestmecklenburg
FD Kataster und Vermessung
Stabsstelle Geodatenzentrum
Börzower Weg 3
23936 Grevesmühlen

Löschwasser- und Hydrantenkataster

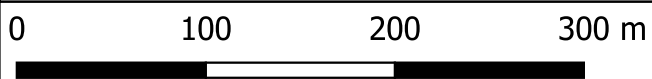

Maßstab: 1:4000


Warin

Stand:
22.05.2023

322: 2.1

Prozentuale Auswertung der Gemeinde Warin, Stadt		
Versorgungsart	Gebäudeanzahl	Anteil in %
Grundschutz	2299	89.84
nicht versorgt	260	10.16

Prozentuale Auswertung des Orts- / Gemeindeteils Warin		
Versorgungsart	Gebäudeanzahl	Anteil in %
Grundschutz	1733	94.49
nicht versorgt	101	5.51

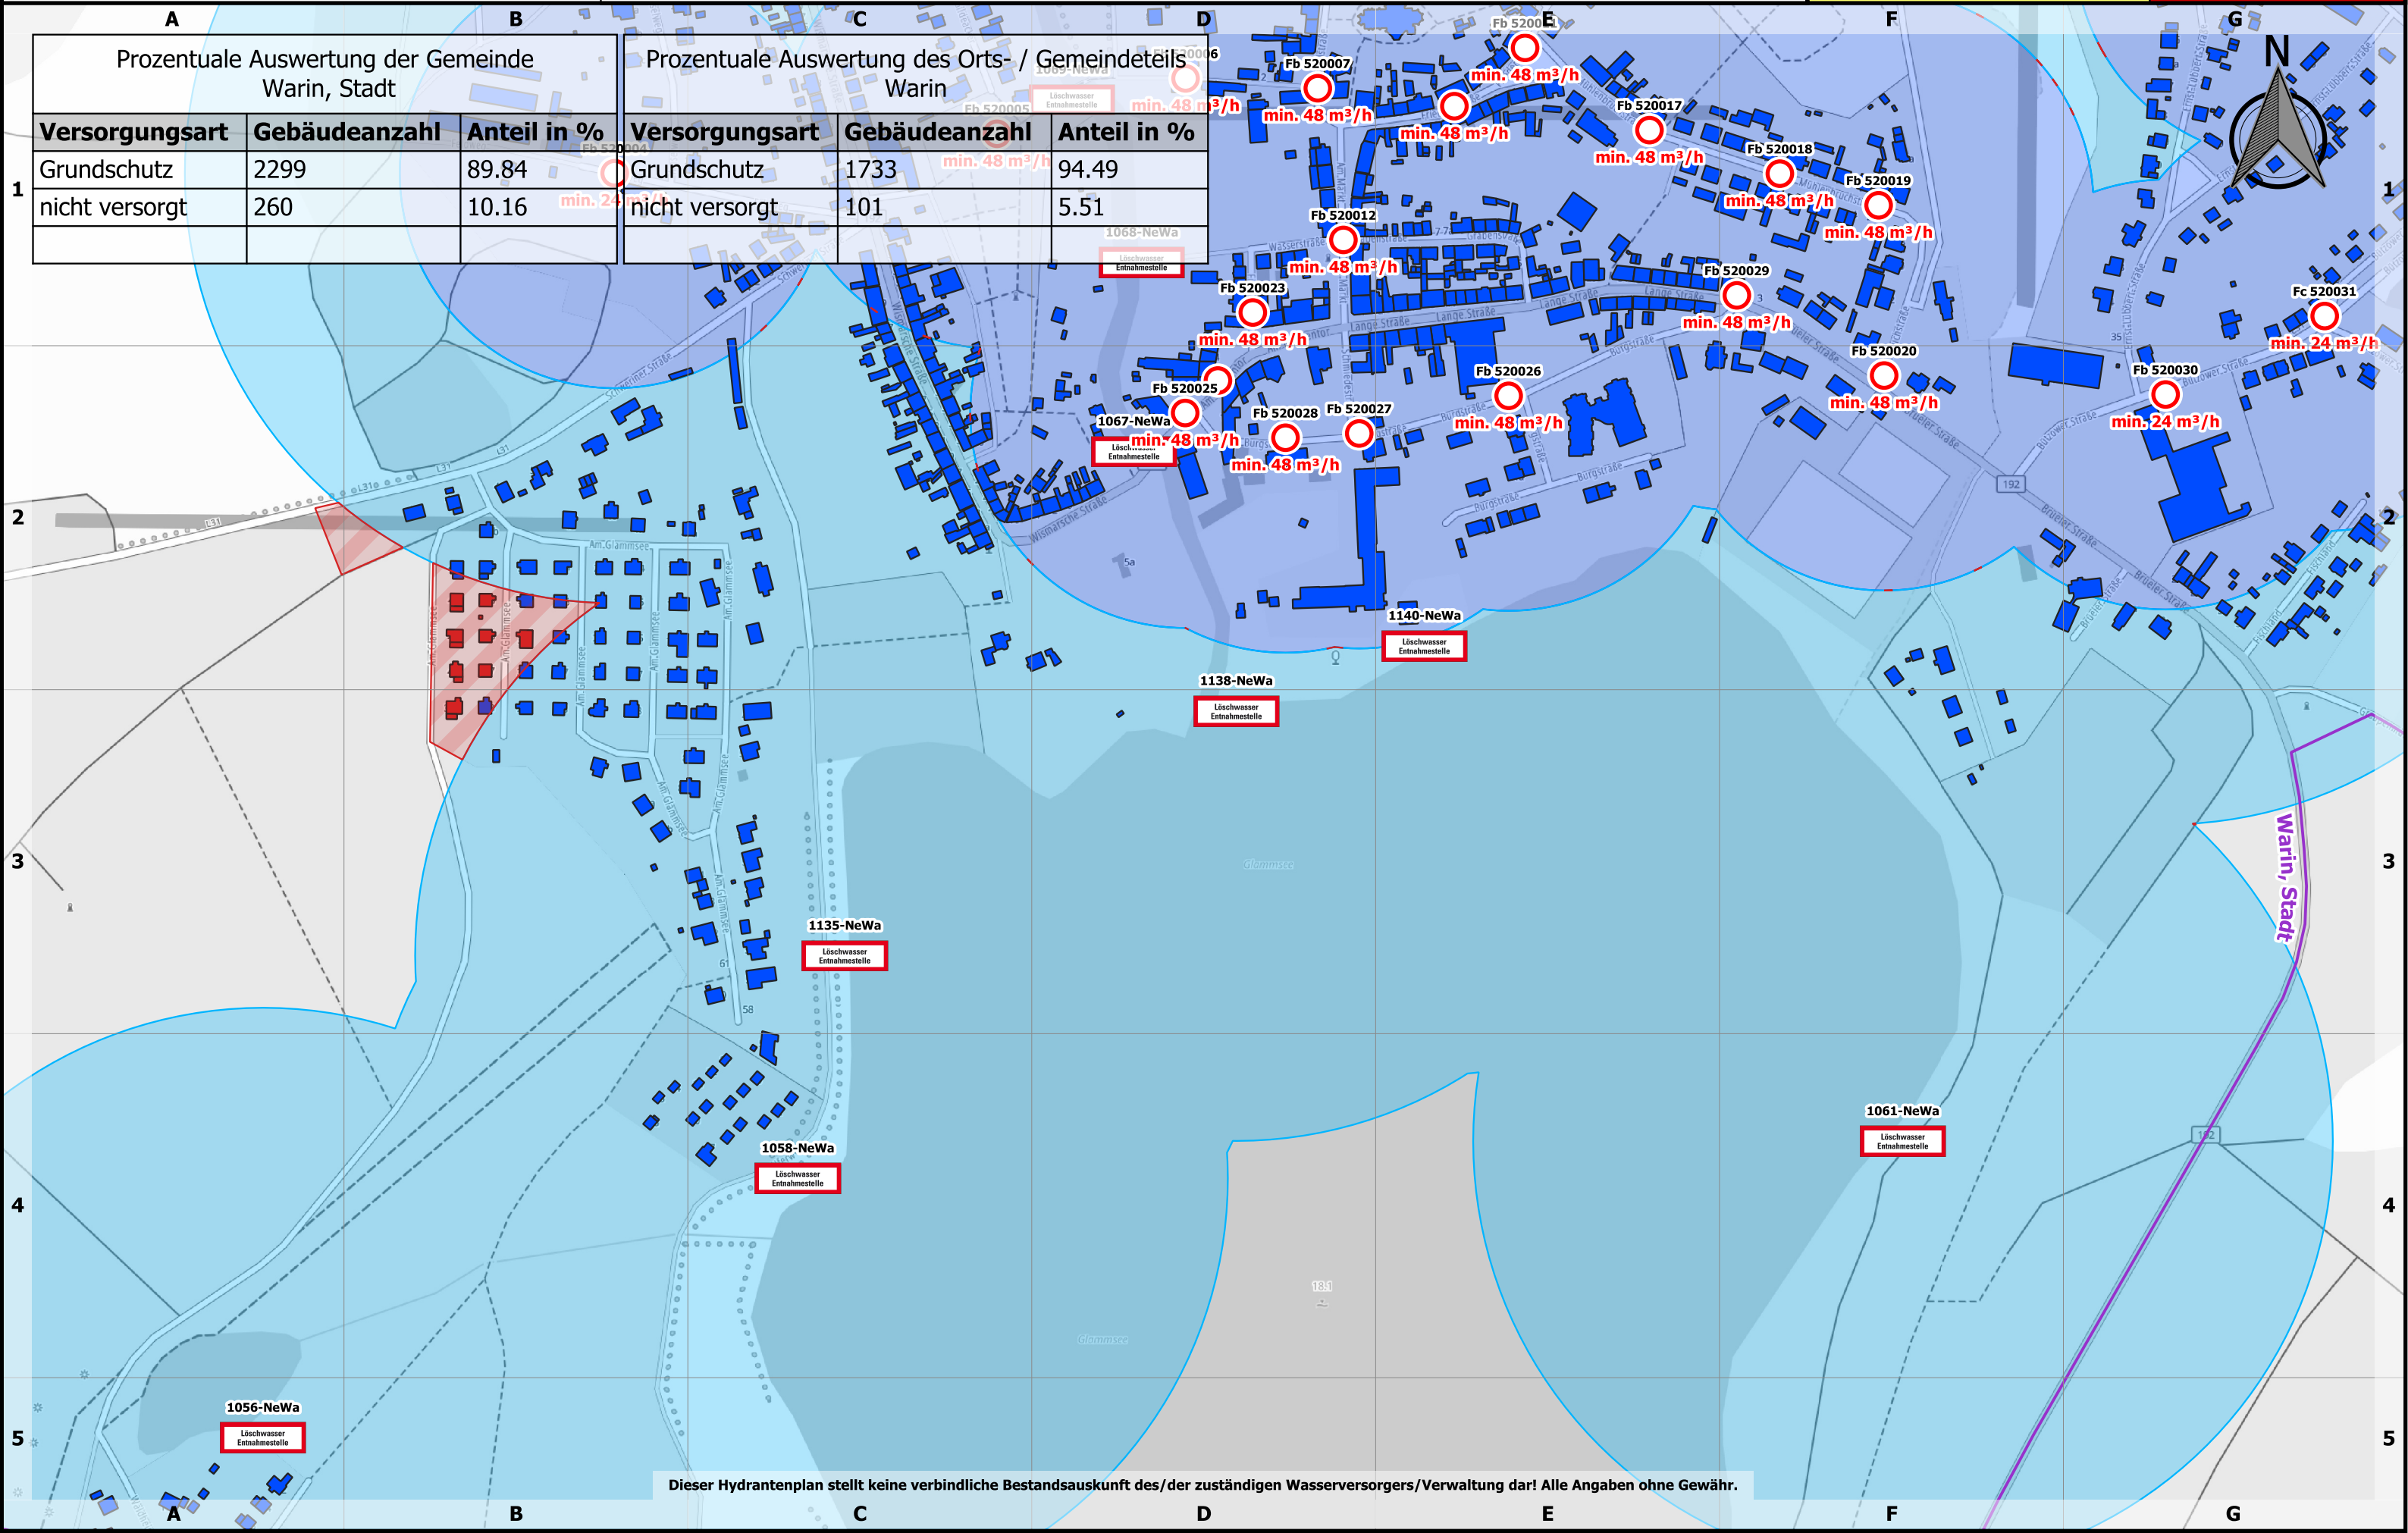


Dieser Hydrantenplan stellt keine verbindliche Bestandsauskunft des/der zuständigen Wasserversorgers/Verwaltung dar! Alle Angaben ohne Gewähr.



Landkreis Nordwestmecklenburg
FD Kataster und Vermessung
Stabsstelle Geodatenzentrum
Börzower Weg 3
23936 Grevesmühlen

Löschwasser- und Hydrantenkataster

Warin

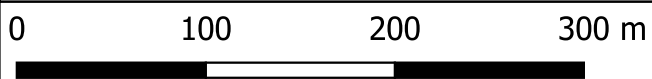


Maßstab: 1:4000

Stand:
22.05.2023

322: 1.2

Prozentuale Auswertung der Gemeinde Warin, Stadt		
Versorgungsart	Gebäudeanzahl	Anteil in %
Grundschatz	2299	89.84
nicht versorgt	260	10.16

Prozentuale Auswertung des Orts- / Gemeindeteils Warin		
Versorgungsart	Gebäudeanzahl	Anteil in %
Grundschatz	1733	94.49
nicht versorgt	101	5.51

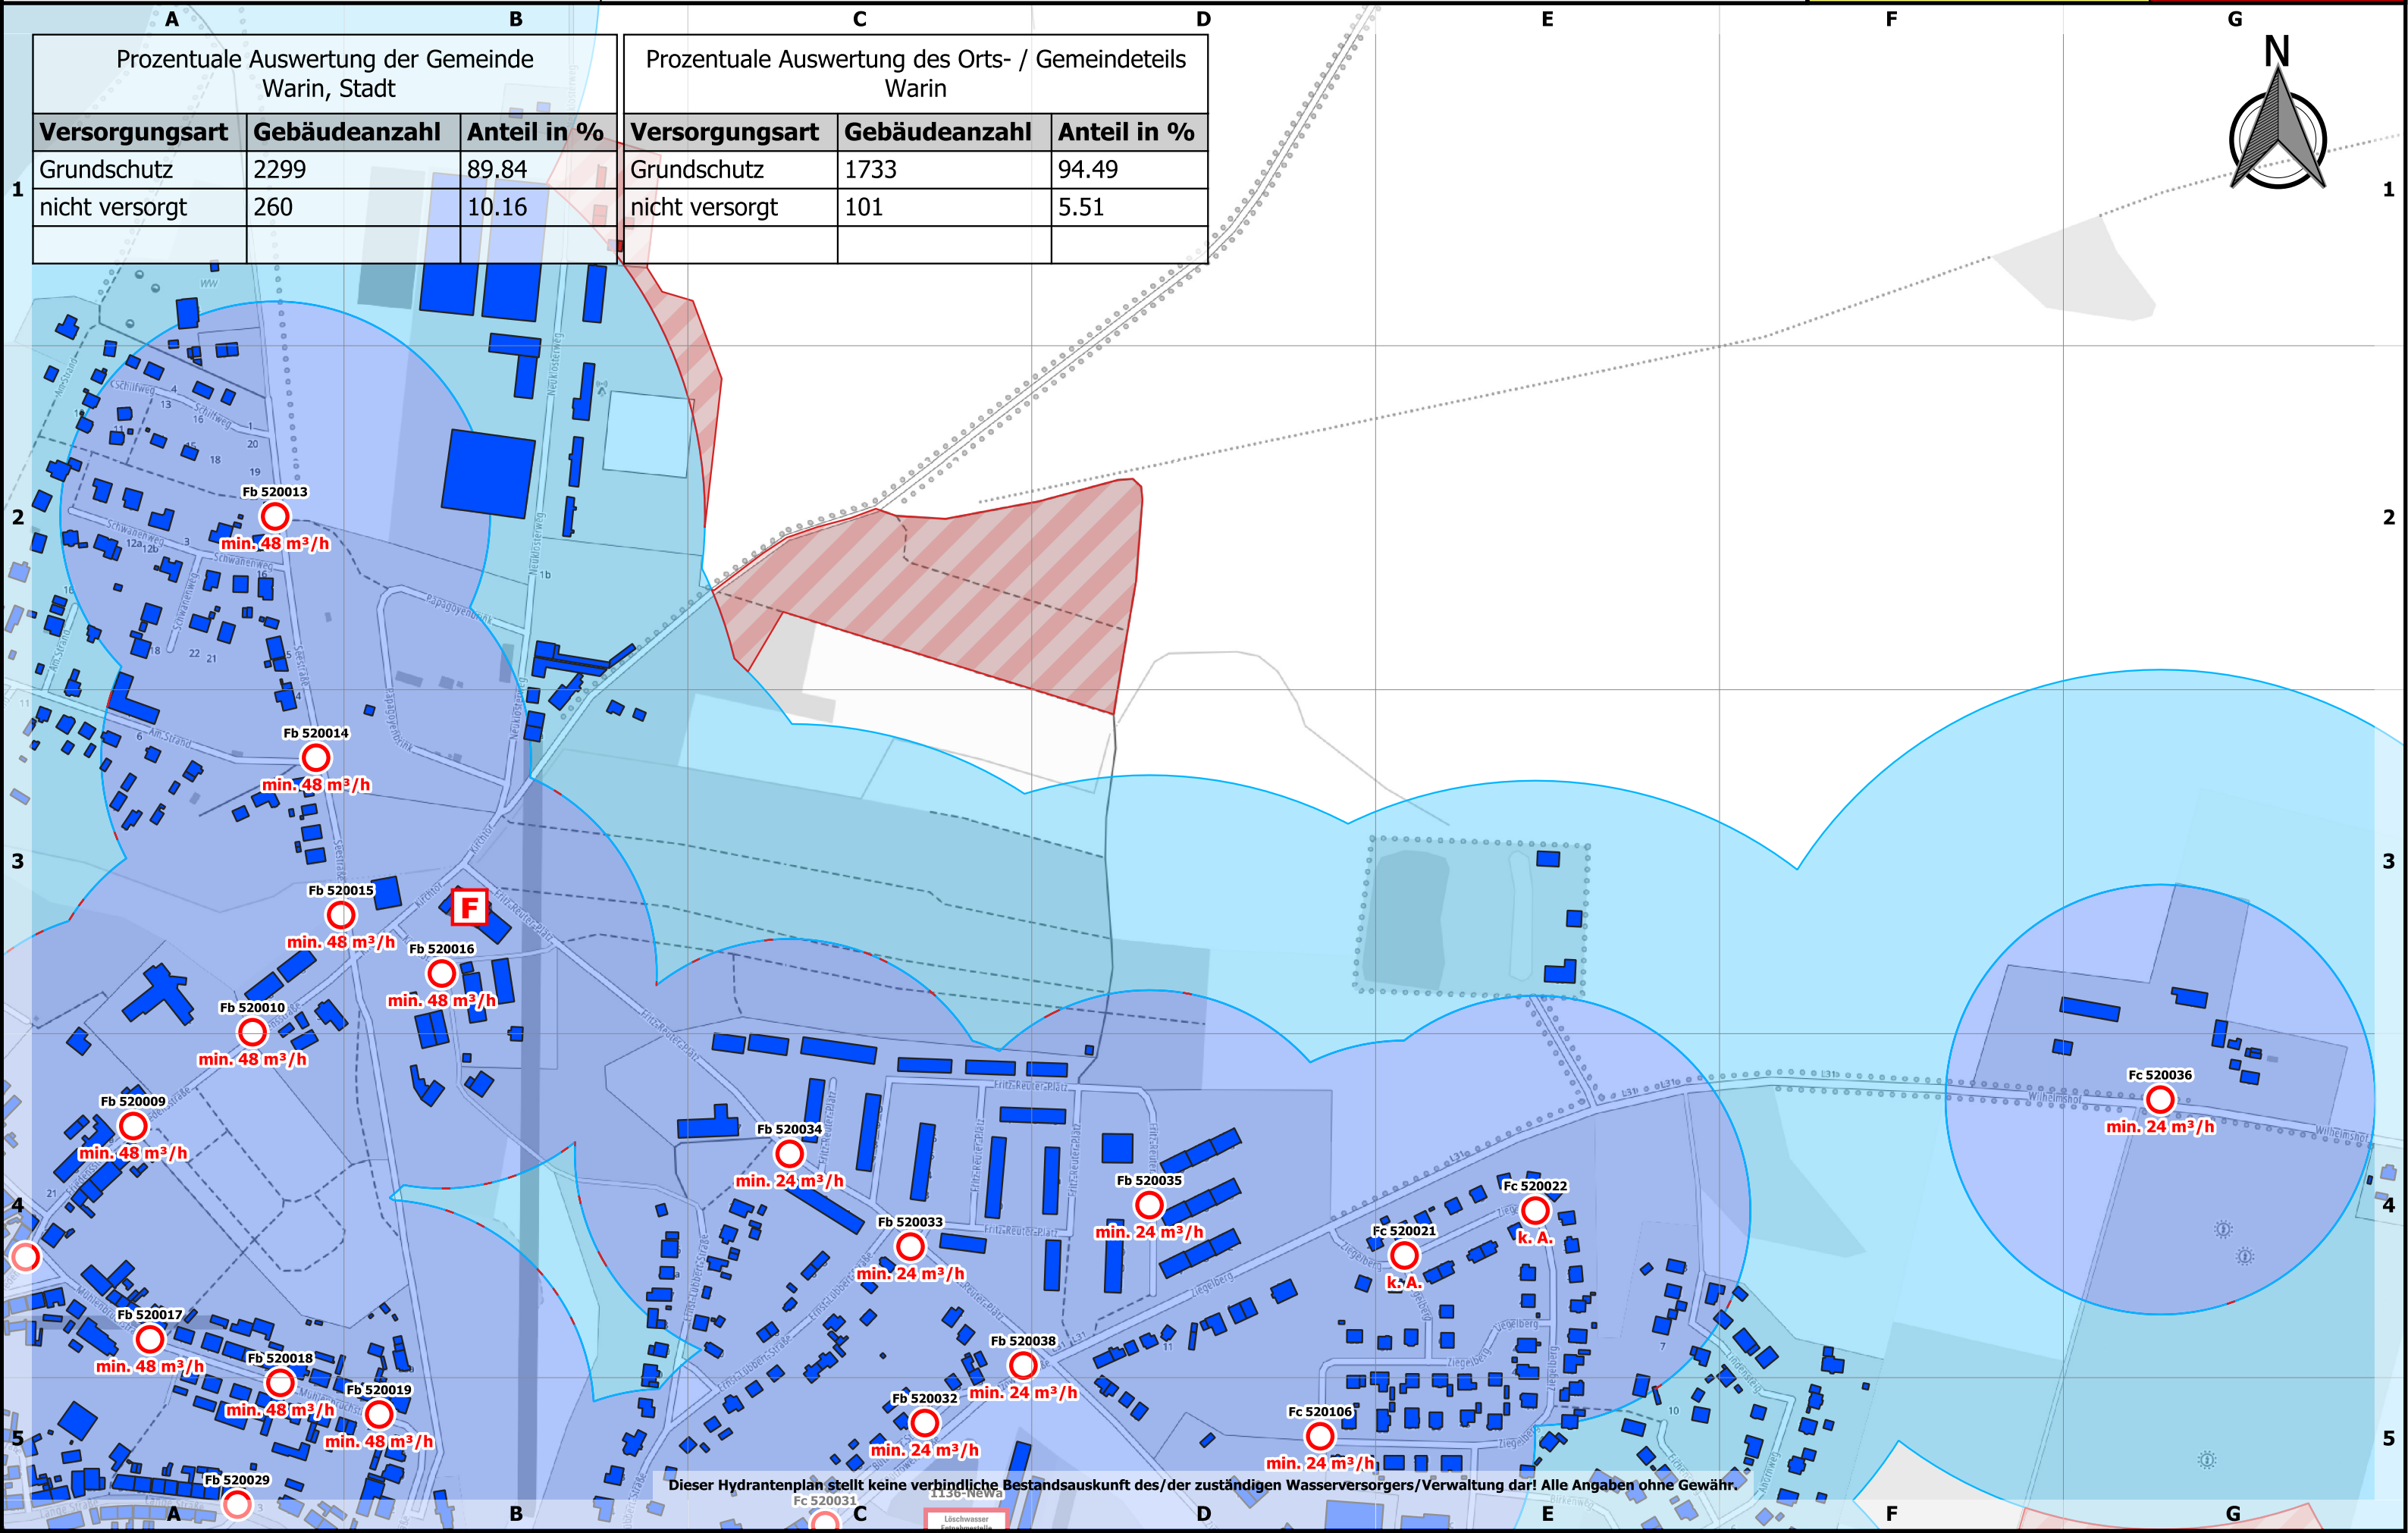


Dieser Hydrantenplan stellt keine verbindliche Bestandsauskunft des/der zuständigen Wasserversorgers/Verwaltung dar! Alle Angaben ohne Gewähr.



Landkreis Nordwestmecklenburg
FD Kataster und Vermessung
Stabsstelle Geodatenzentrum
Börzower Weg 3
23936 Grevesmühlen

Löschwasser- und Hydrantenkataster

Warin

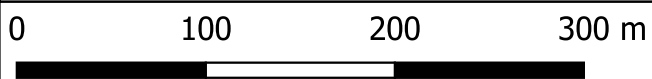


Maßstab: 1:4000

Stand:
22.05.2023

322: 2.2

Prozentuale Auswertung der Gemeinde Warin, Stadt		
Versorgungsart	Gebäudeanzahl	Anteil in %
Grundschutz	2299	89.84
nicht versorgt	260	10.16

Prozentuale Auswertung des Orts- / Gemeindeteils Warin		
Versorgungsart	Gebäudeanzahl	Anteil in %
Grundschutz	1733	94.49
nicht versorgt	101	5.51

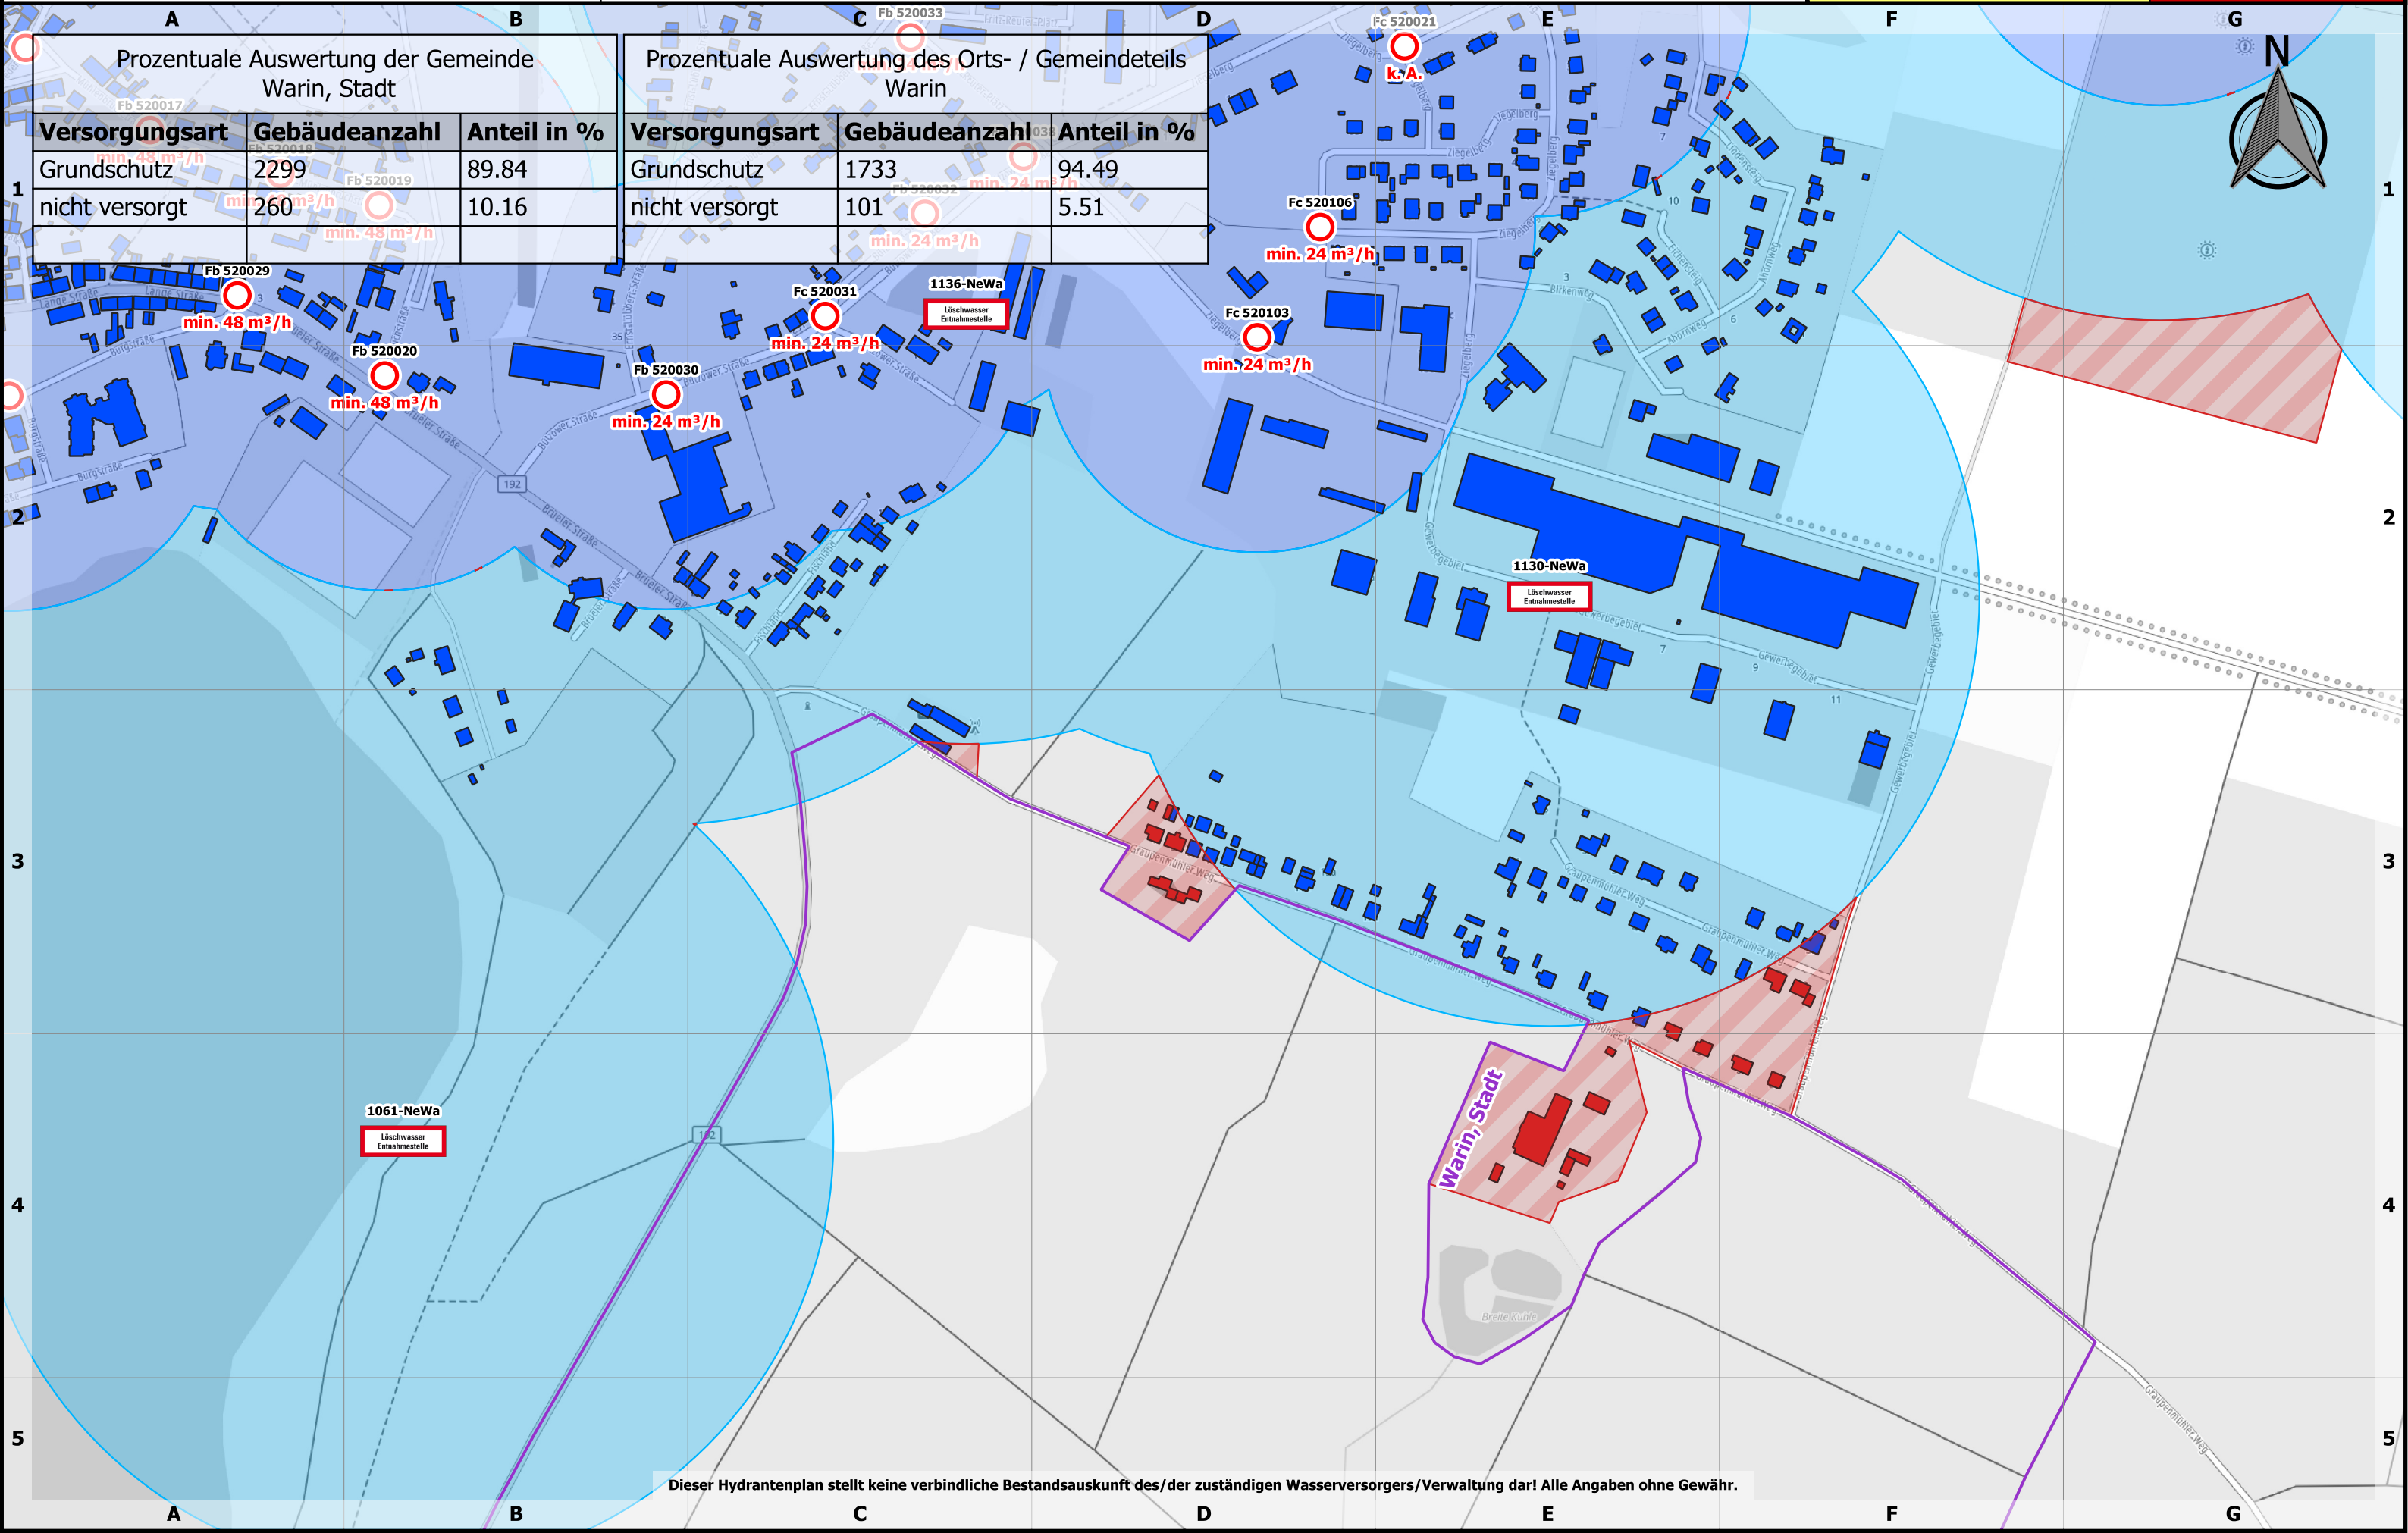


Dieser Hydrantenplan stellt keine verbindliche Bestandsauskunft des/der zuständigen Wasserversorgers/Verwaltung dar! Alle Angaben ohne Gewähr.



Landkreis Nordwestmecklenburg
FD Kataster und Vermessung
Stabsstelle Geodatenzentrum
Börzower Weg 3
23936 Grevesmühlen

Löschwasser- und Hydrantenkataster

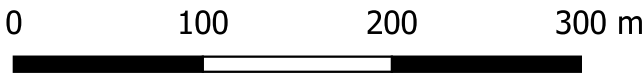


Maßstab: 1:4000

Neukloster

Stand:
22.05.2023

645: 1.2

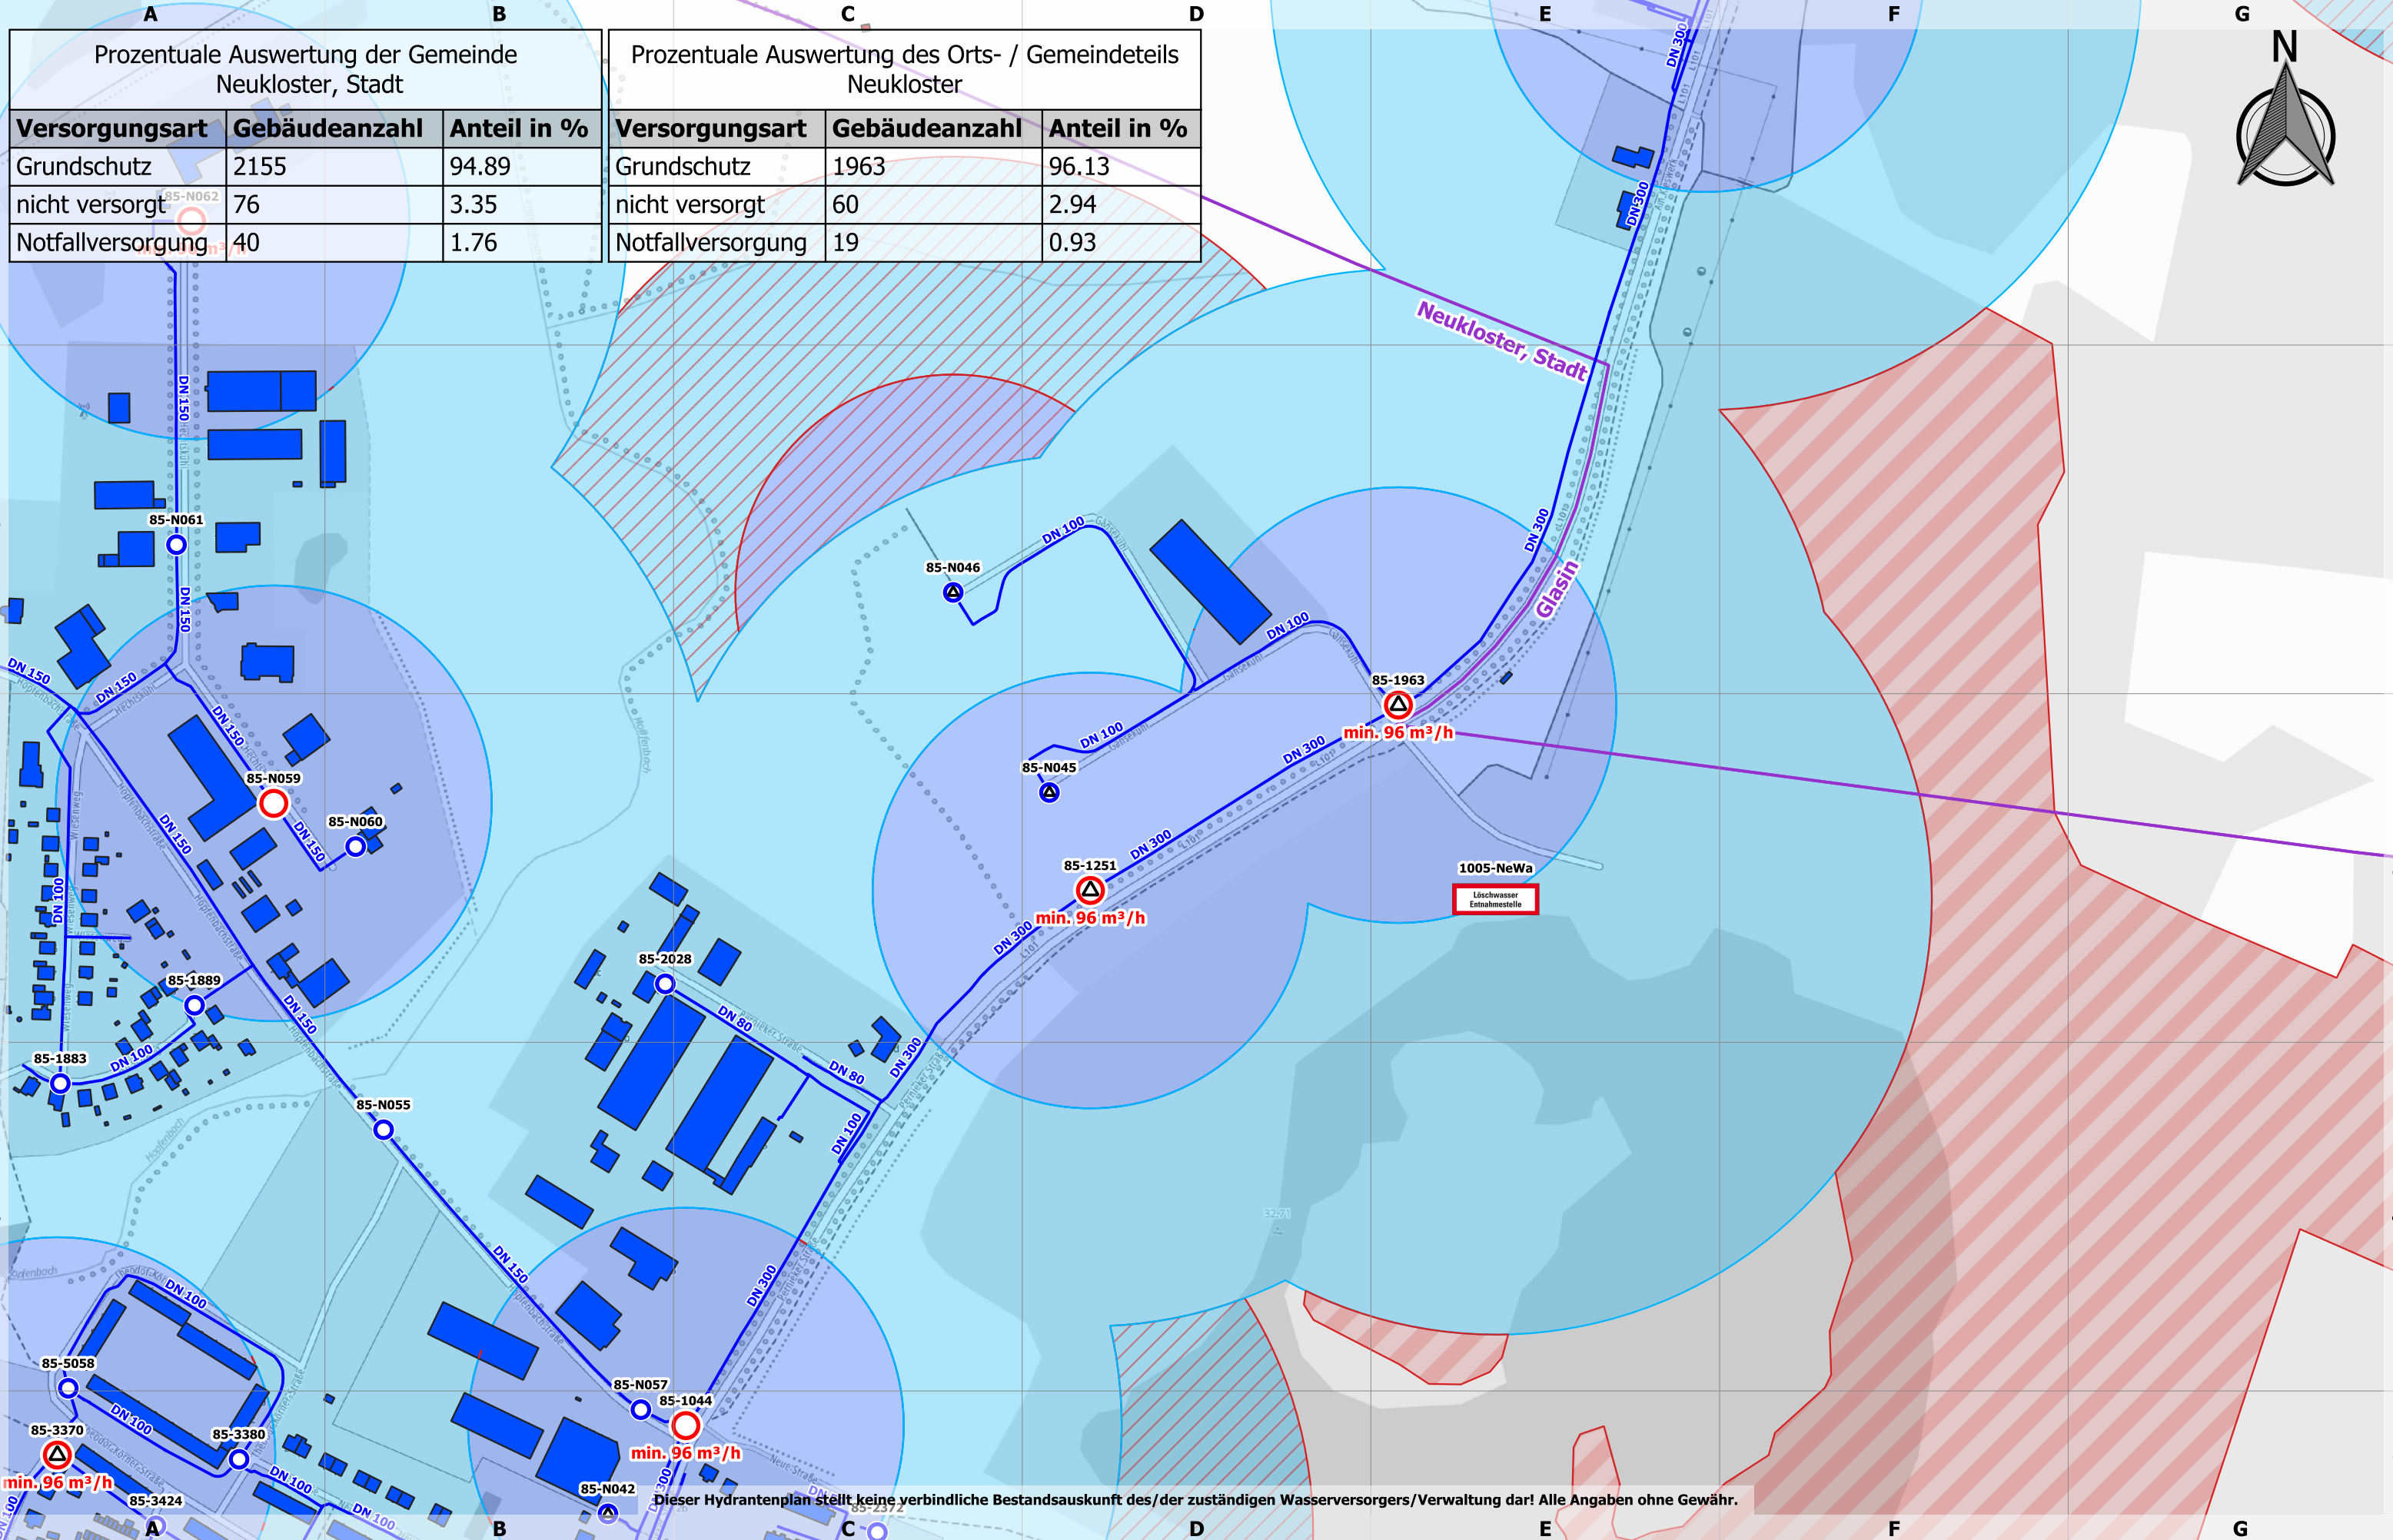

Prozentuale Auswertung der Gemeinde Neukloster, Stadt		
Versorgungsart	Gebäudeanzahl	Anteil in %
Grundschatz	2155	94.89
nicht versorgt	76	3.35
Notfallversorgung	40	1.76


Prozentuale Auswertung des Orts- / Gemeindeteils Neukloster		
Versorgungsart	Gebäudeanzahl	Anteil in %
Grundschatz	1963	96.13
nicht versorgt	60	2.94
Notfallversorgung	19	0.93

Dieser Hydrantenplan stellt keine verbindliche Bestandsauskunft des/der zuständigen Wasserversorgers/Verwaltung dar! Alle Angaben ohne Gewähr.



Landkreis Nordwestmecklenburg
FD Kataster und Vermessung
Stabsstelle Geodatenzentrum
Börzower Weg 3
23936 Grevesmühlen

Löschwasser- und Hydrantenkataster

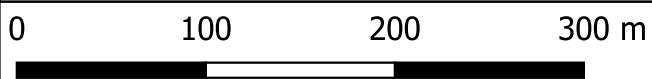

Maßstab: 1:4000


Neukloster

Stand:
22.05.2023

645: 2.1

Prozentuale Auswertung der Gemeinde Neukloster, Stadt		
Versorgungsart	Gebäudeanzahl	Anteil in %
Grundschutz	2155	94.89
nicht versorgt	76	3.35
Notfallversorgung	40	1.76

Prozentuale Auswertung des Orts- / Gemeindeteils Neukloster		
Versorgungsart	Gebäudeanzahl	Anteil in %
Grundschutz	1963	96.13
nicht versorgt	60	2.94
Notfallversorgung	19	0.93

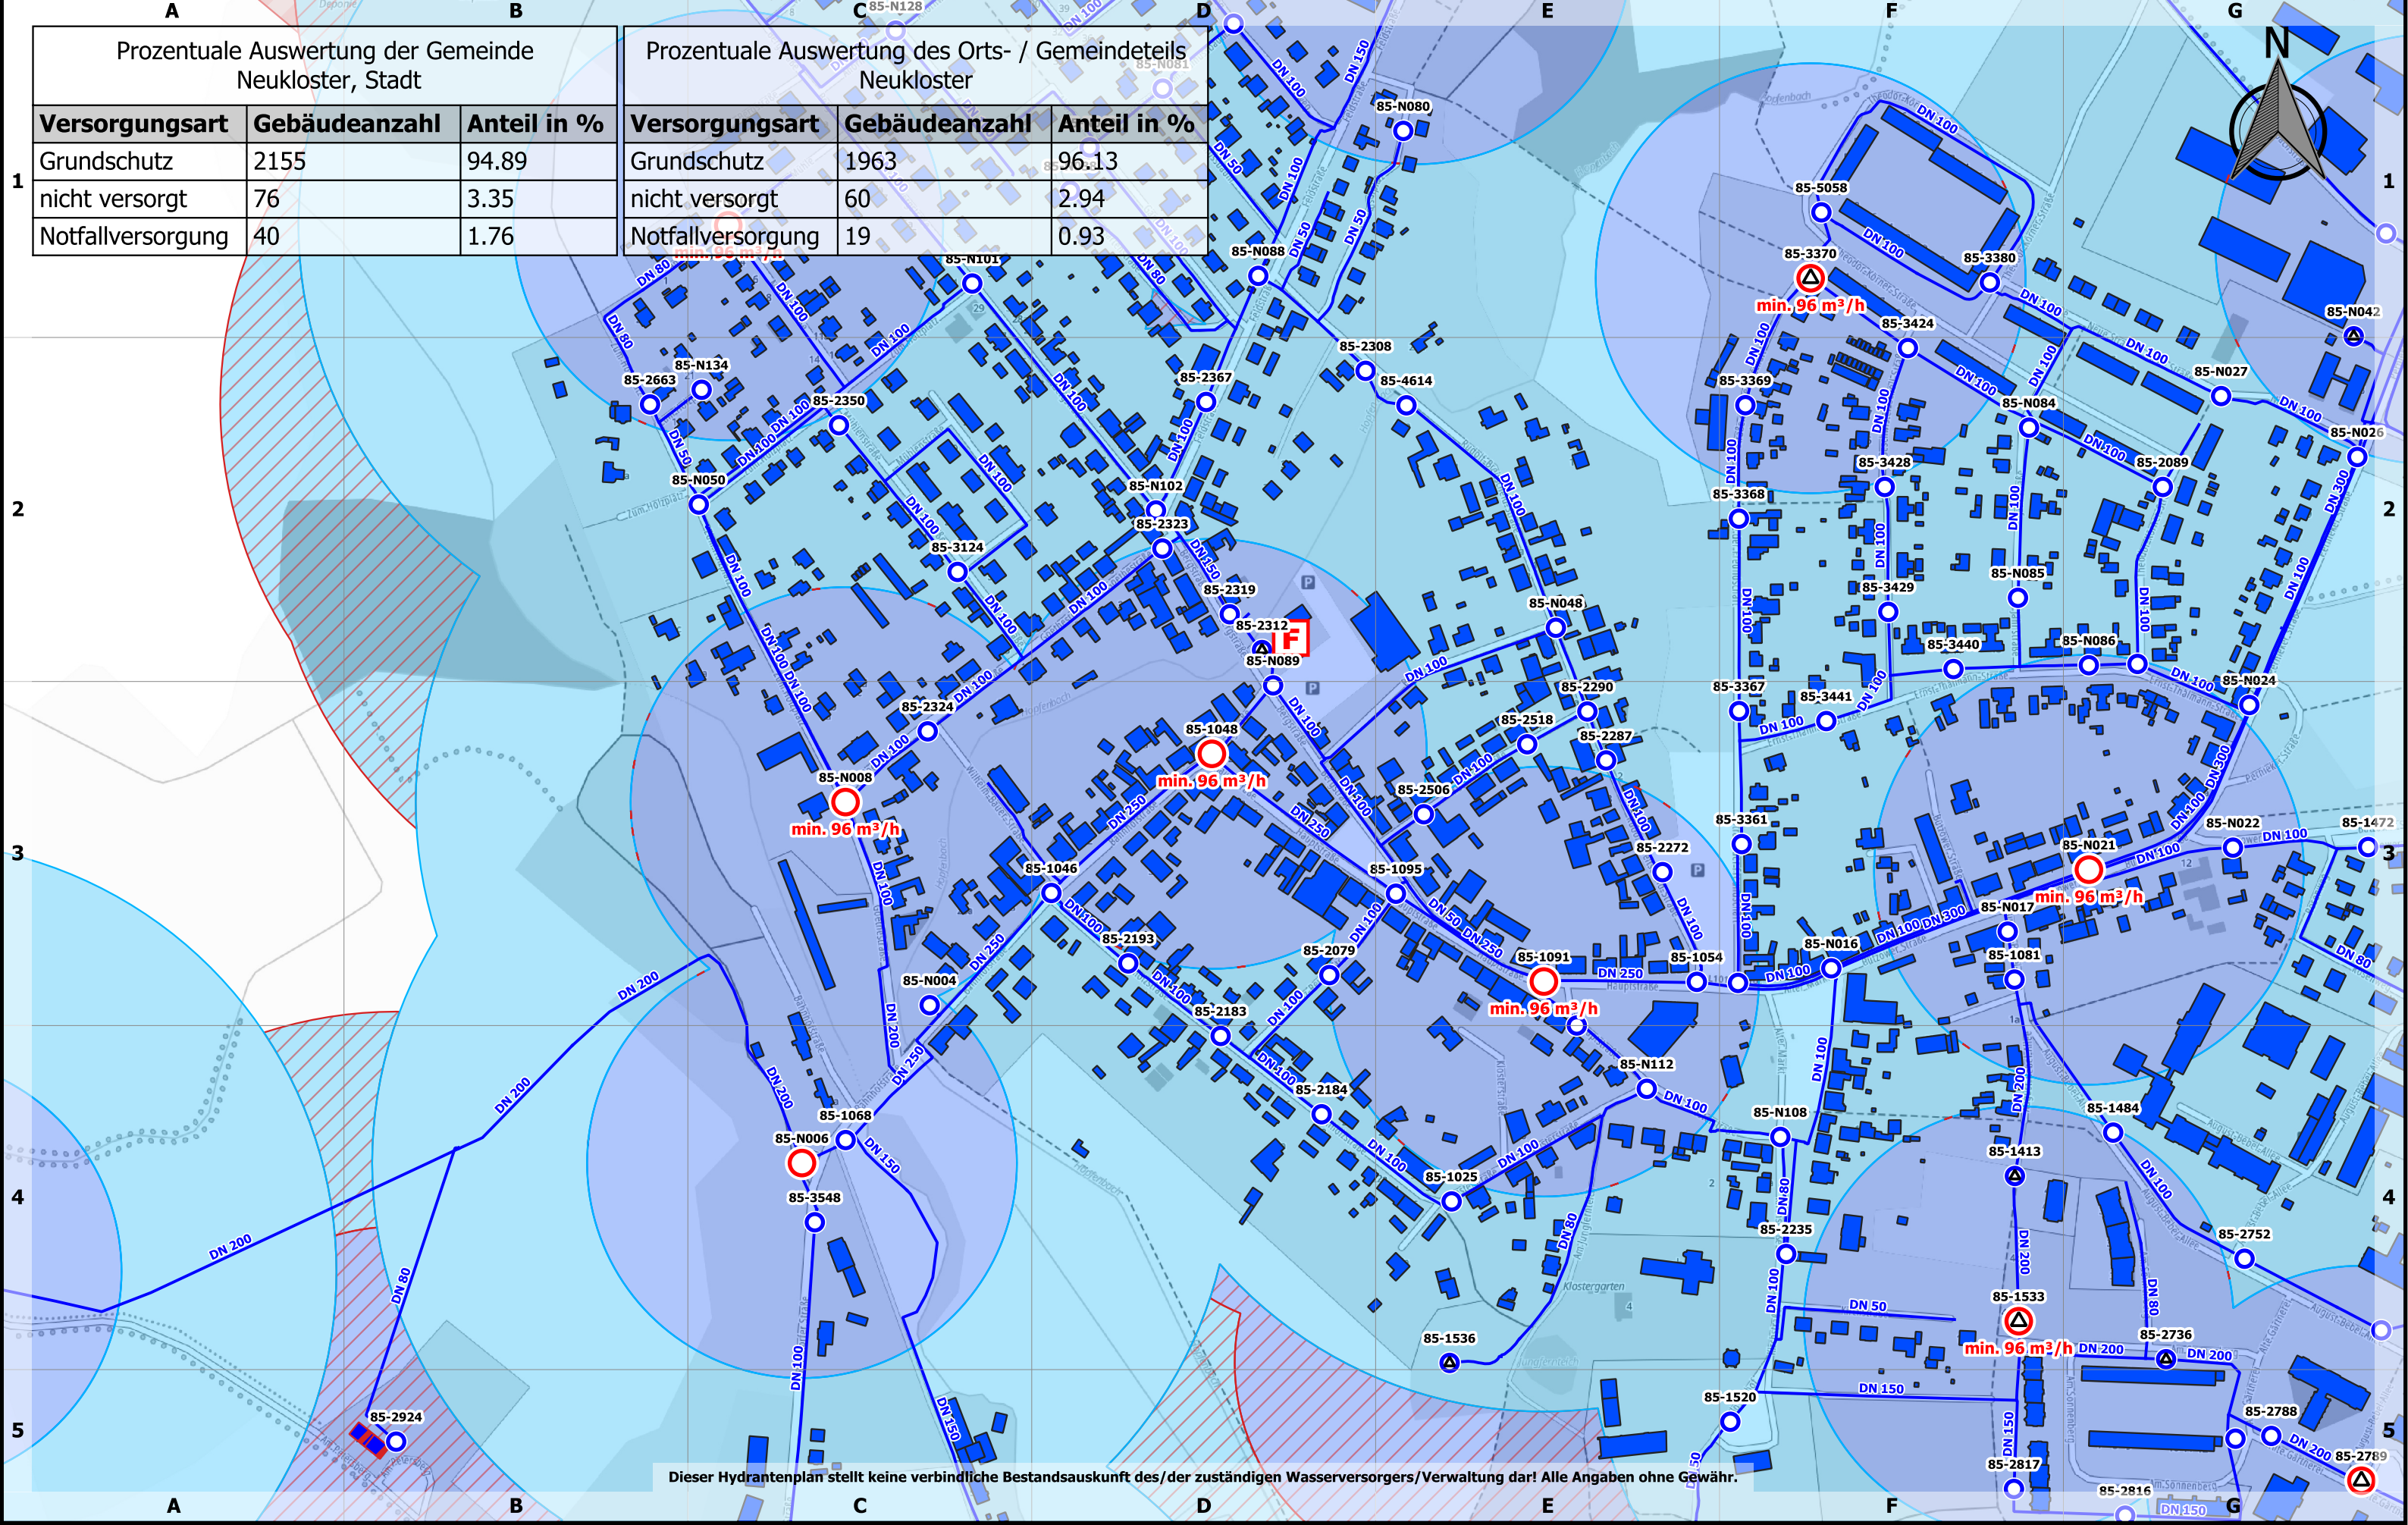


Dieser Hydrantenplan stellt keine verbindliche Bestandsauskunft des/der zuständigen Wasserversorgers/Verwaltung dar! Alle Angaben ohne Gewähr.



Landkreis Nordwestmecklenburg
FD Kataster und Vermessung
Stabsstelle Geodatenzentrum
Börzower Weg 3
23936 Grevesmühlen

Löschwasser- und Hydrantenkataster

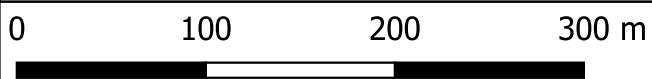

Maßstab: 1:4000


Neukloster

Stand:
22.05.2023

645: 3.1

Prozentuale Auswertung der Gemeinde Neukloster, Stadt		
Versorgungsart	Gebäudeanzahl	Anteil in %
Grundschutz	2155	94.89
nicht versorgt	76	3.35
Notfallversorgung	40	1.76

Prozentuale Auswertung des Orts- / Gemeindeteils Neukloster		
Versorgungsart	Gebäudeanzahl	Anteil in %
Grundschutz	1963	96.13
nicht versorgt	60	2.94
Notfallversorgung	19	0.93

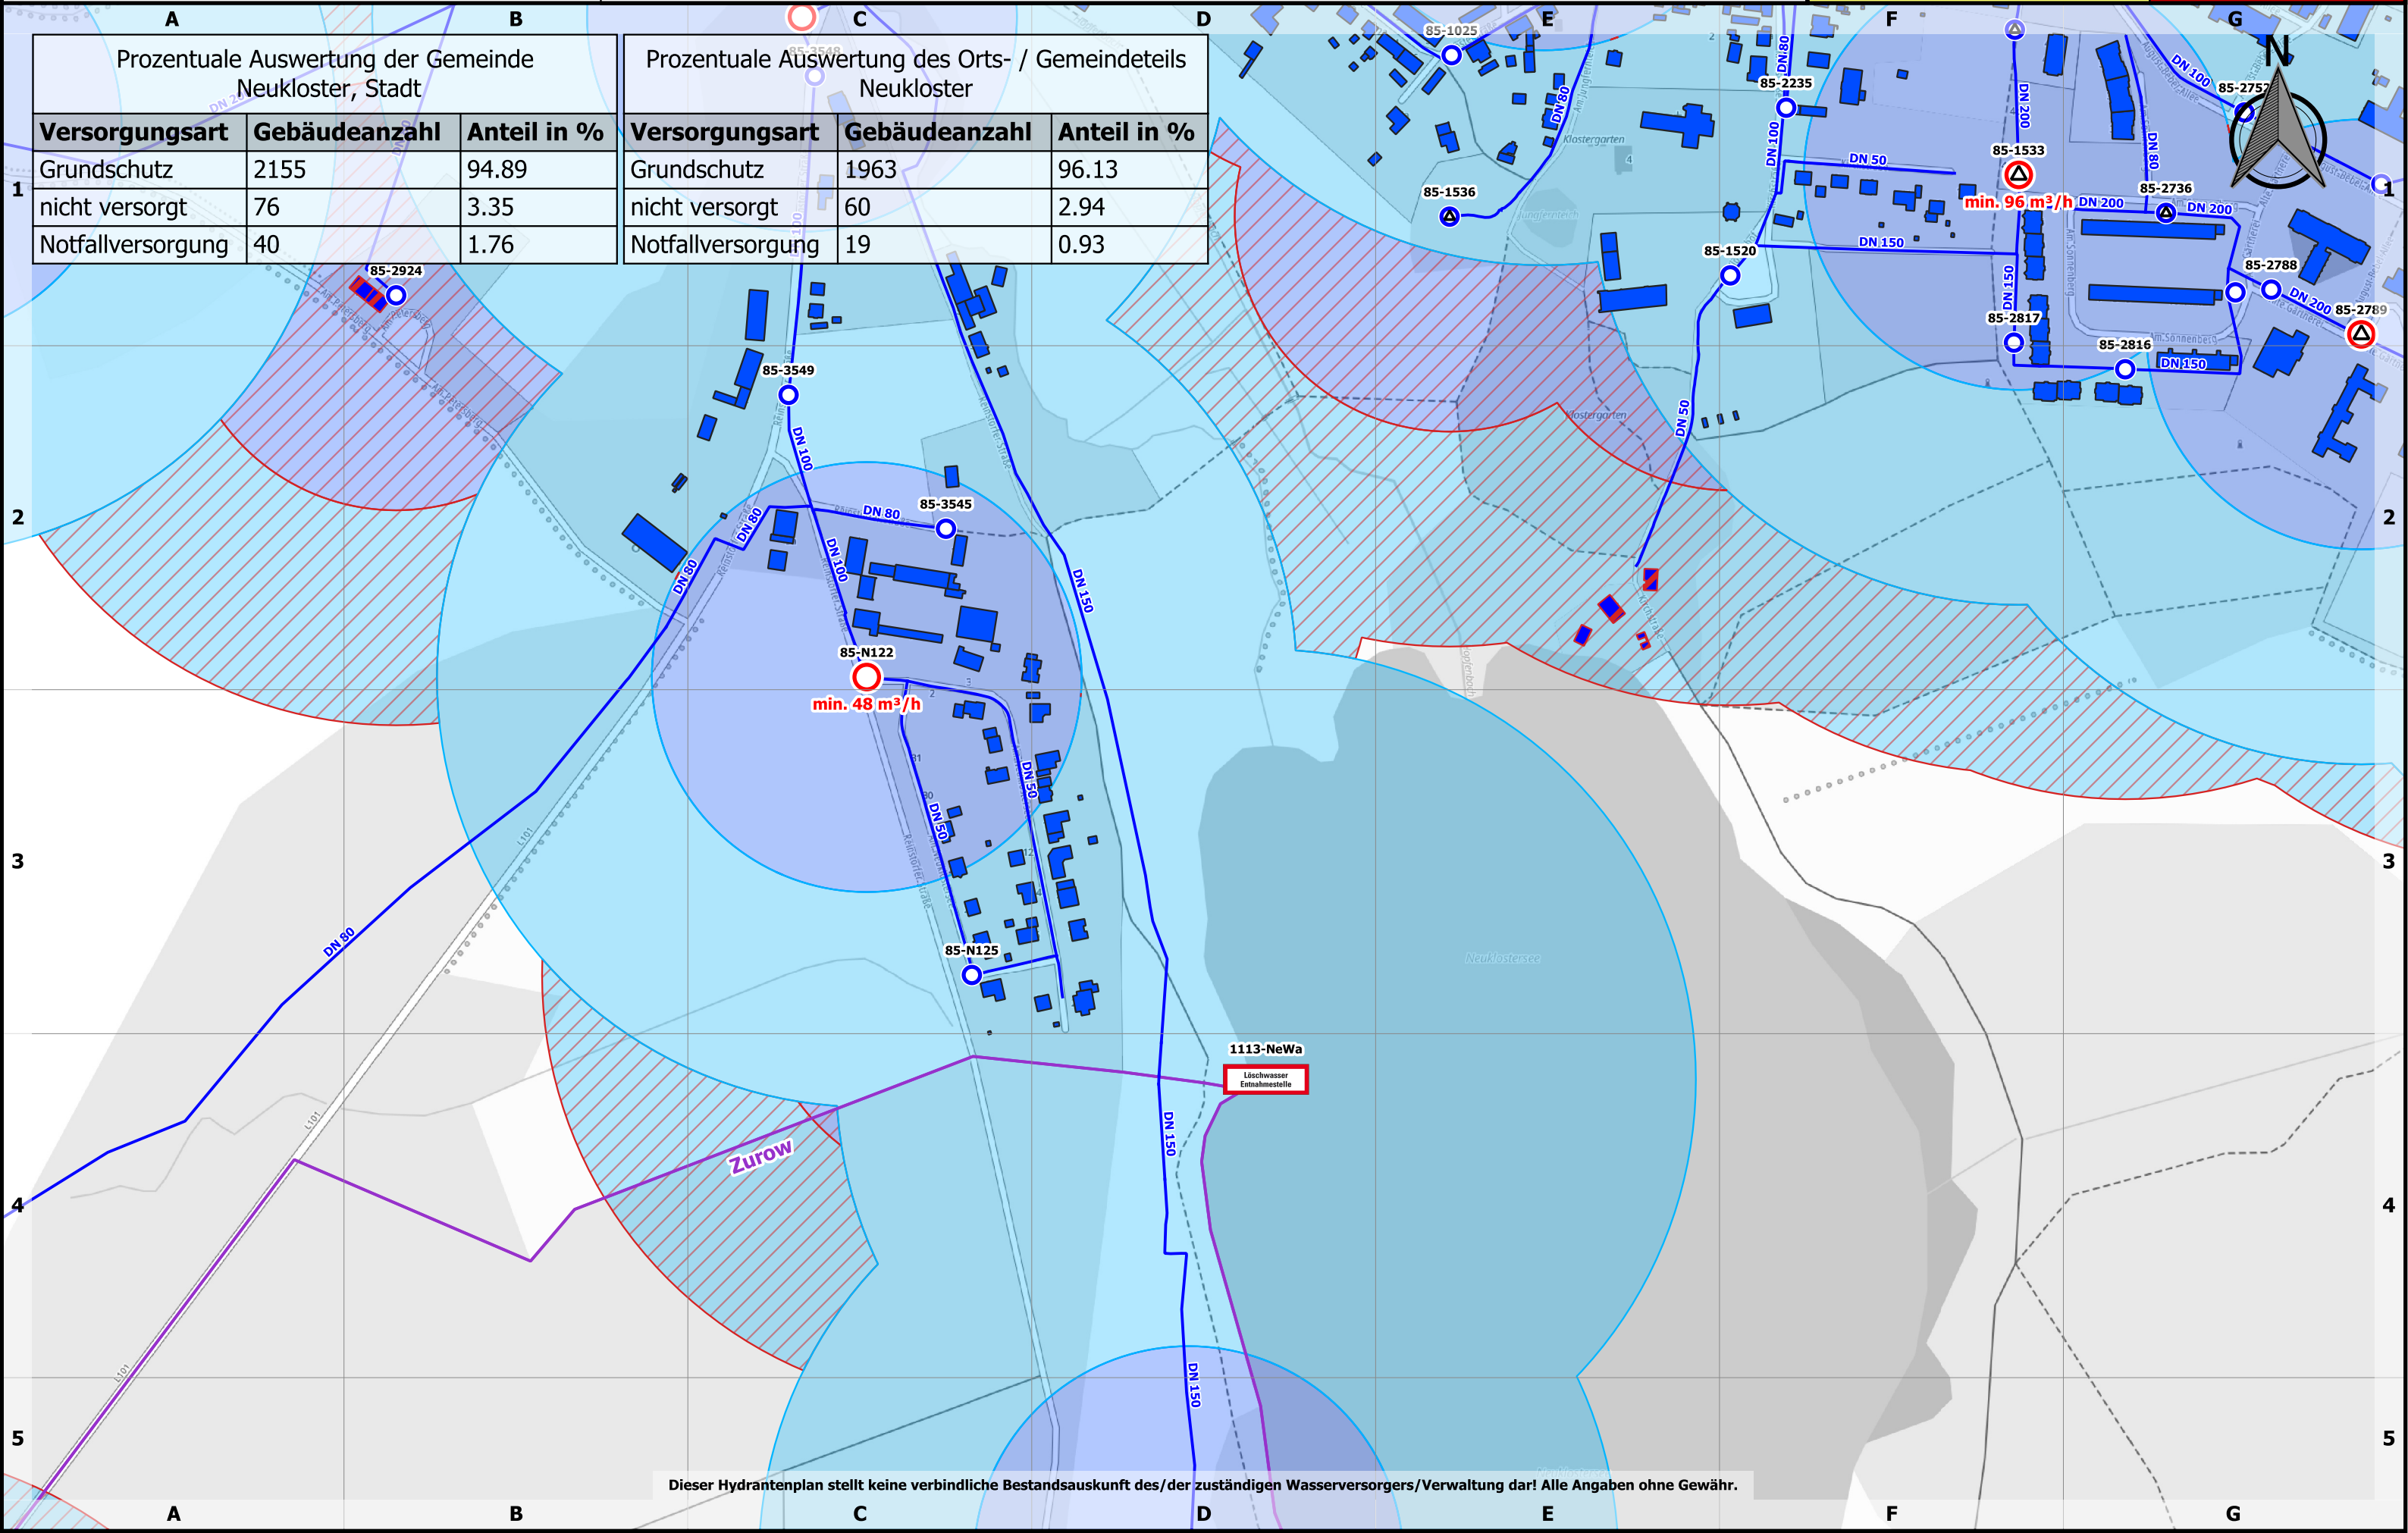


Dieser Hydrantenplan stellt keine verbindliche Bestandsauskunft des/der zuständigen Wasserversorgers/Verwaltung dar! Alle Angaben ohne Gewähr.



Landkreis Nordwestmecklenburg
FD Kataster und Vermessung
Stabsstelle Geodatenzentrum
Börzower Weg 3
23936 Grevesmühlen

Löschwasser- und Hydrantenkataster

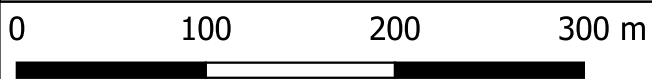


Maßstab: 1:4000

Neukloster

Stand:
22.05.2023

645: 2.2

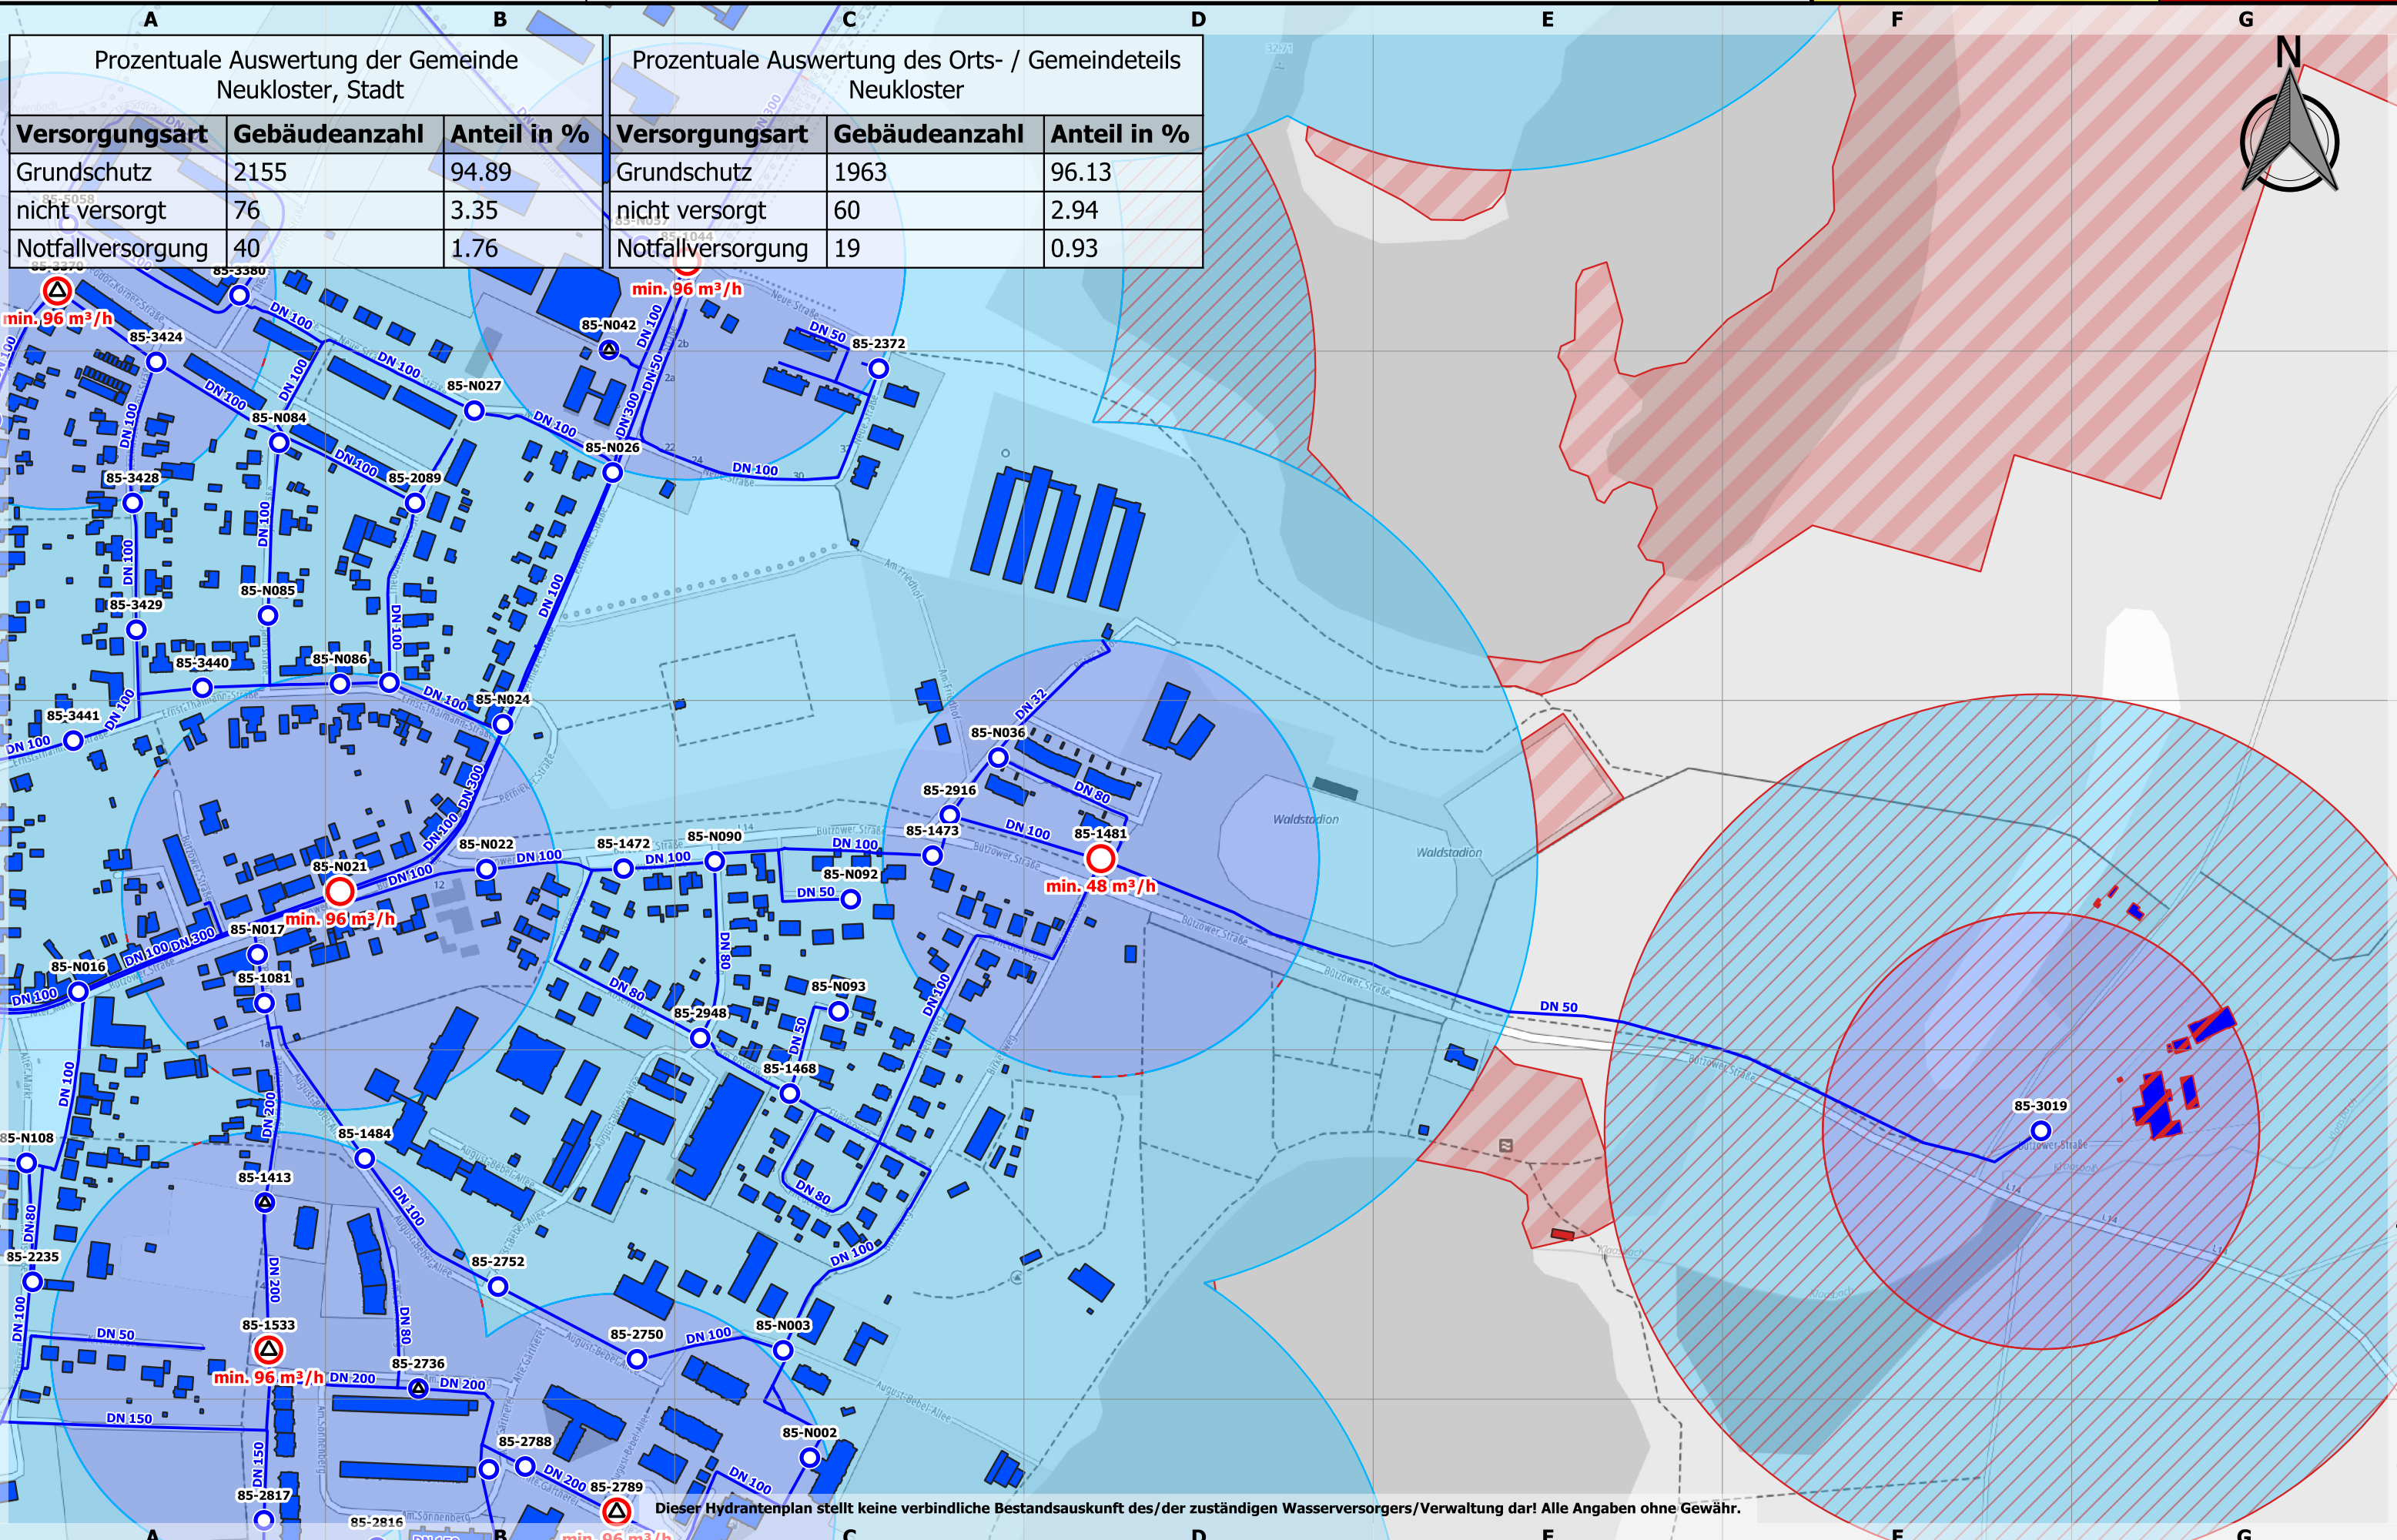

Prozentuale Auswertung der Gemeinde
Neukloster, Stadt

Versorgungsart	Gebäudeanzahl	Anteil in %
Grundsutz	2155	94.89
nicht versorgt	76	3.35
Notfallversorgung	40	1.76

Prozentuale Auswertung des Orts- / Gemeindeteils
Neukloster


Versorgungsart	Gebäudeanzahl	Anteil in %
Grundsutz	1963	96.13
nicht versorgt	60	2.94
Notfallversorgung	19	0.93

Dieser Hydrantenplan stellt keine verbindliche Bestandsauskunft des/der zuständigen Wasserversorgers/Verwaltung dar! Alle Angaben ohne Gewähr.



Landkreis Nordwestmecklenburg
FD Kataster und Vermessung
Stabsstelle Geodatenzentrum
Börzower Weg 3
23936 Grevesmühlen

Löschwasser- und Hydrantenkataster

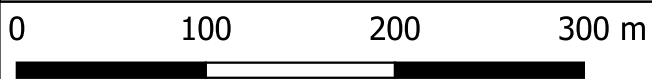


Maßstab: 1:4000

Neukloster

Stand:
22.05.2023

645: 3.2

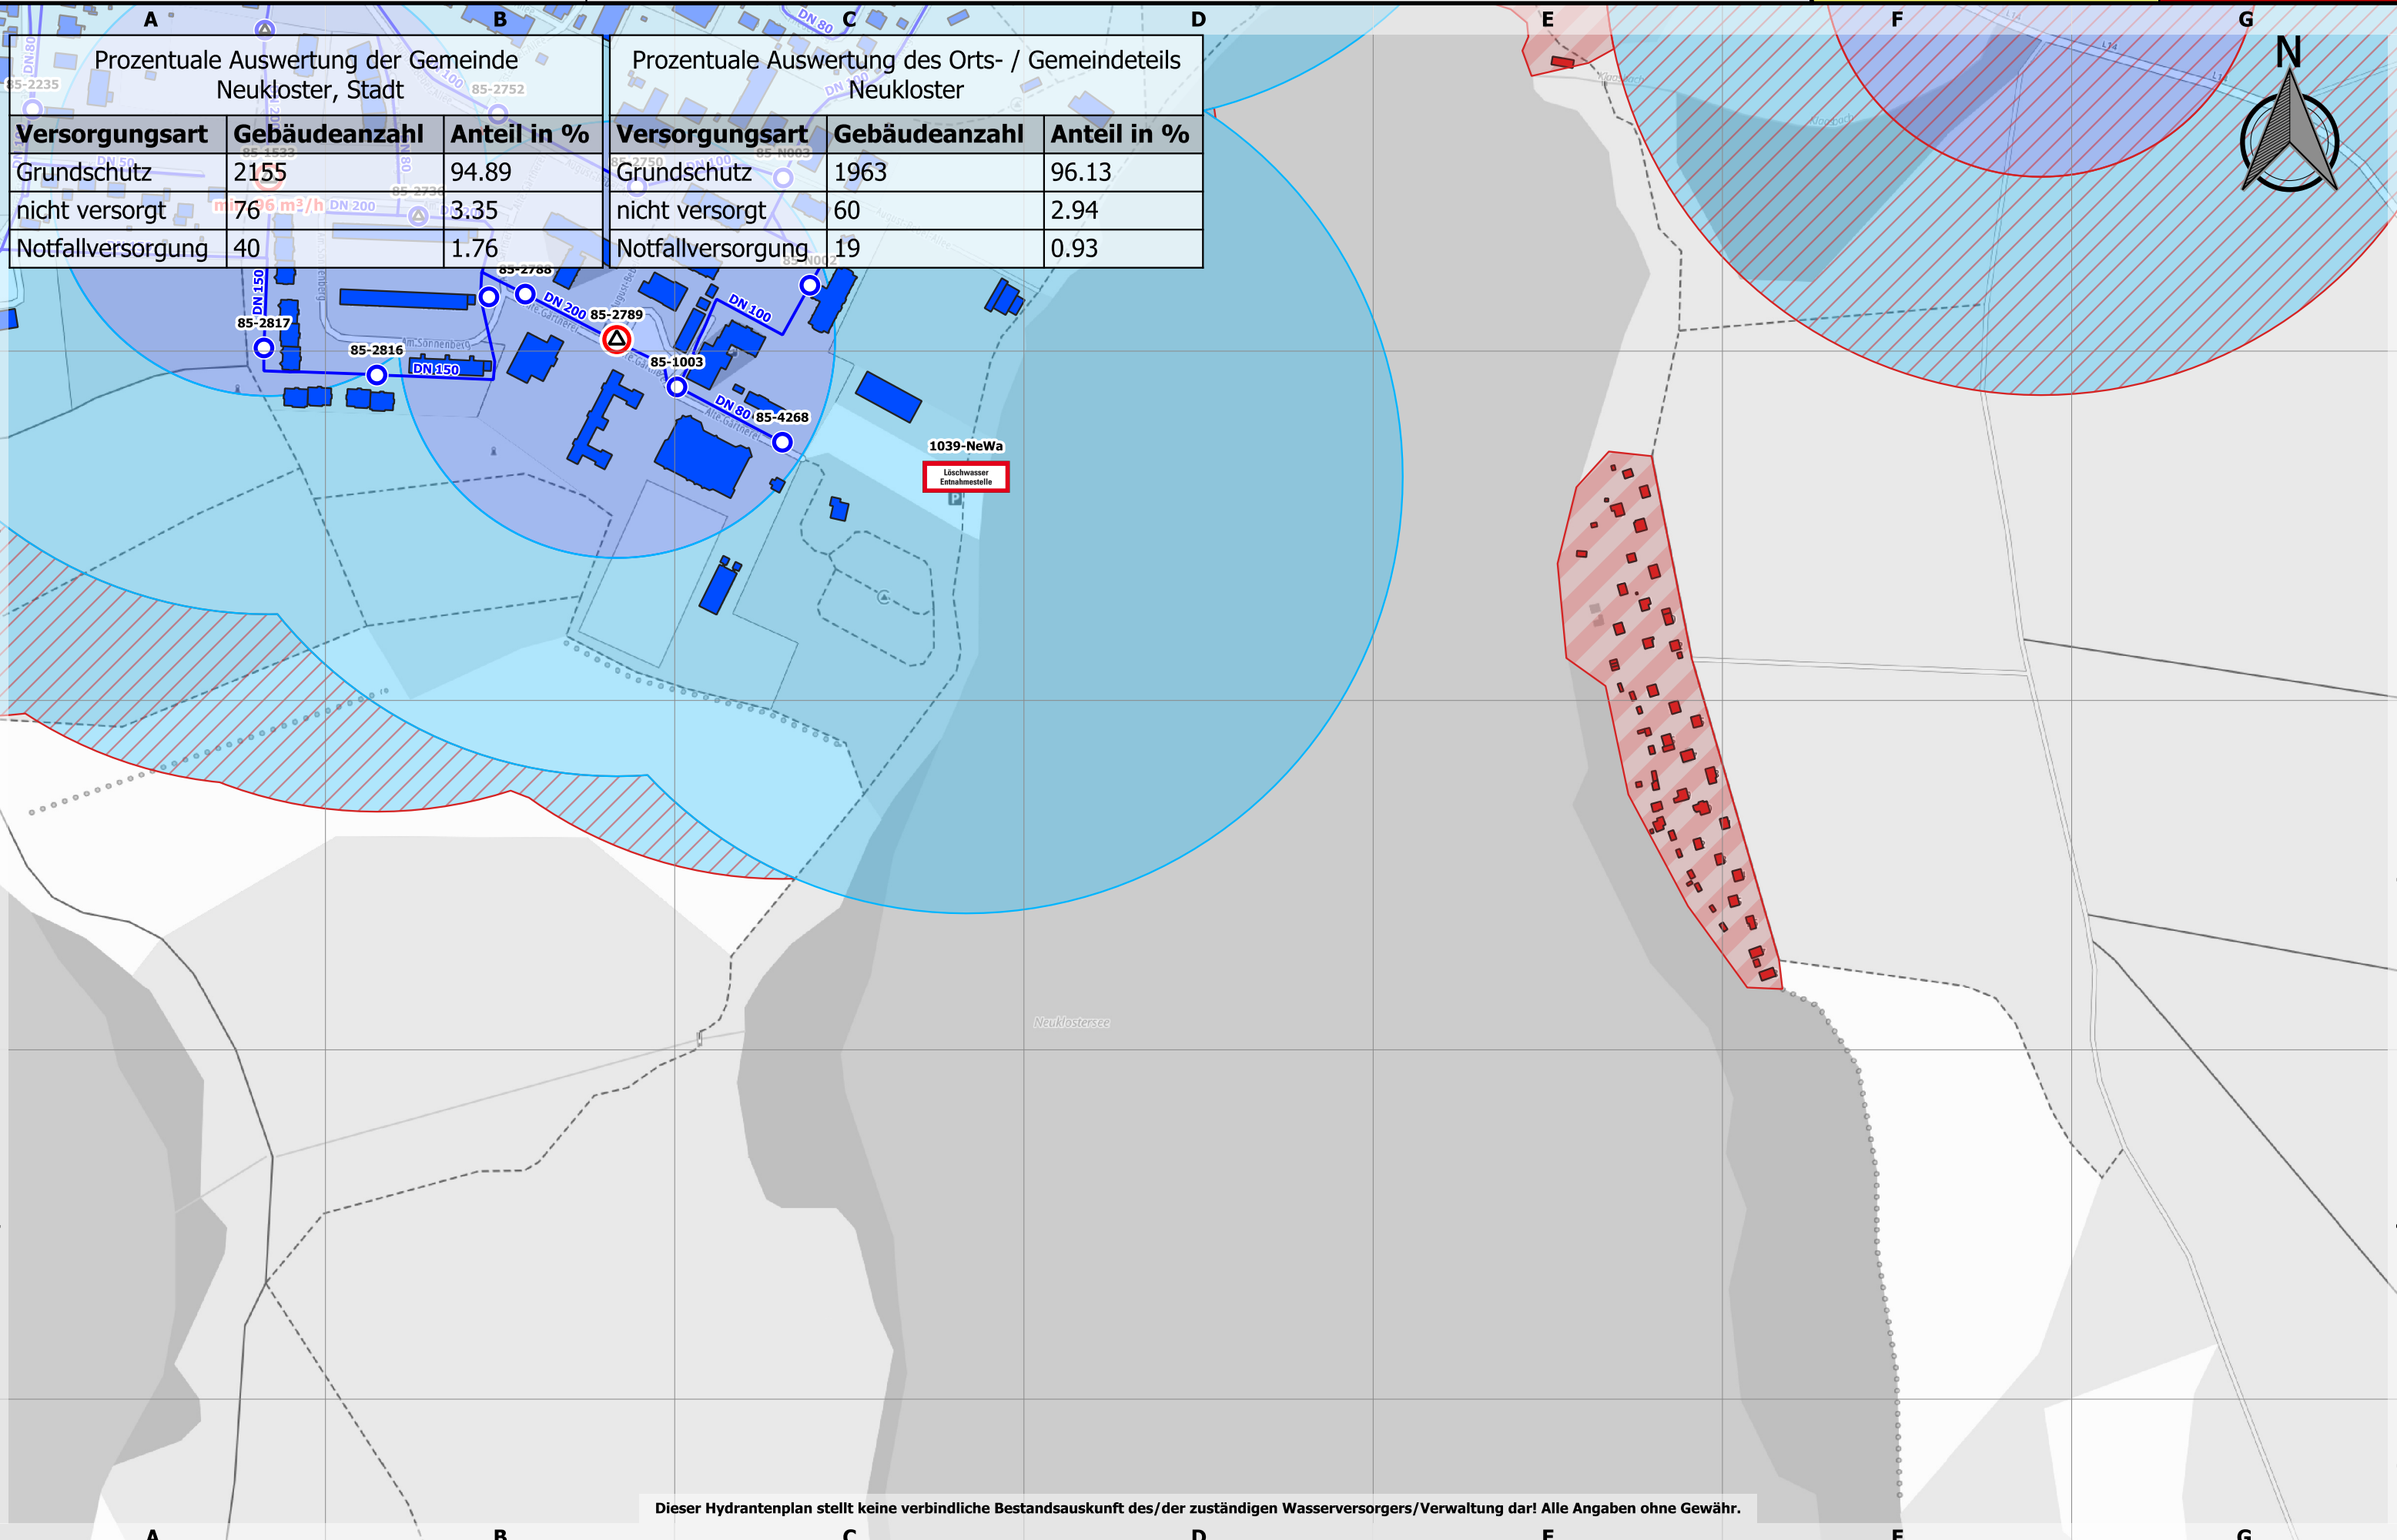

Prozentuale Auswertung der Gemeinde
Neukloster, Stadt

Versorgungsart	Gebäudeanzahl	Anteil in %
Grundschutz	2155	94.89
nicht versorgt	76	3.35
Notfallversorgung	40	1.76

Prozentuale Auswertung des Orts- / Gemeindeteils
Neukloster

Versorgungsart	Gebäudeanzahl	Anteil in %
Grundschutz	1963	96.13
nicht versorgt	60	2.94
Notfallversorgung	19	0.93

