



Landkreis Nordwestmecklenburg
 FD Kataster und Vermessung
 Stabsstelle Geodatenzentrum
 Börzower Weg 3
 23936 Grevesmühlen

Löschwasser- und Hydrantenkataster

Wismar Hoben



Maßstab: 1:4000

Stand:
22.05.2023


12: 2.1

Prozentuale Auswertung der Gemeinde
Wismar, Hansestadt

| Versorgungsart | Gebäudeanzahl | Anteil in % |
|----------------|---------------|-------------|
| Grundschutz | 14224 | 99.80 |
| nicht versorgt | 29 | 0.20 |

Prozentuale Auswertung des Orts- / Gemeindeteils
Wendorf

| Versorgungsart | Gebäudeanzahl | Anteil in % |
|----------------|---------------|-------------|
| Grundschutz | 2632 | 99.81 |
| nicht versorgt | 5 | 0.19 |

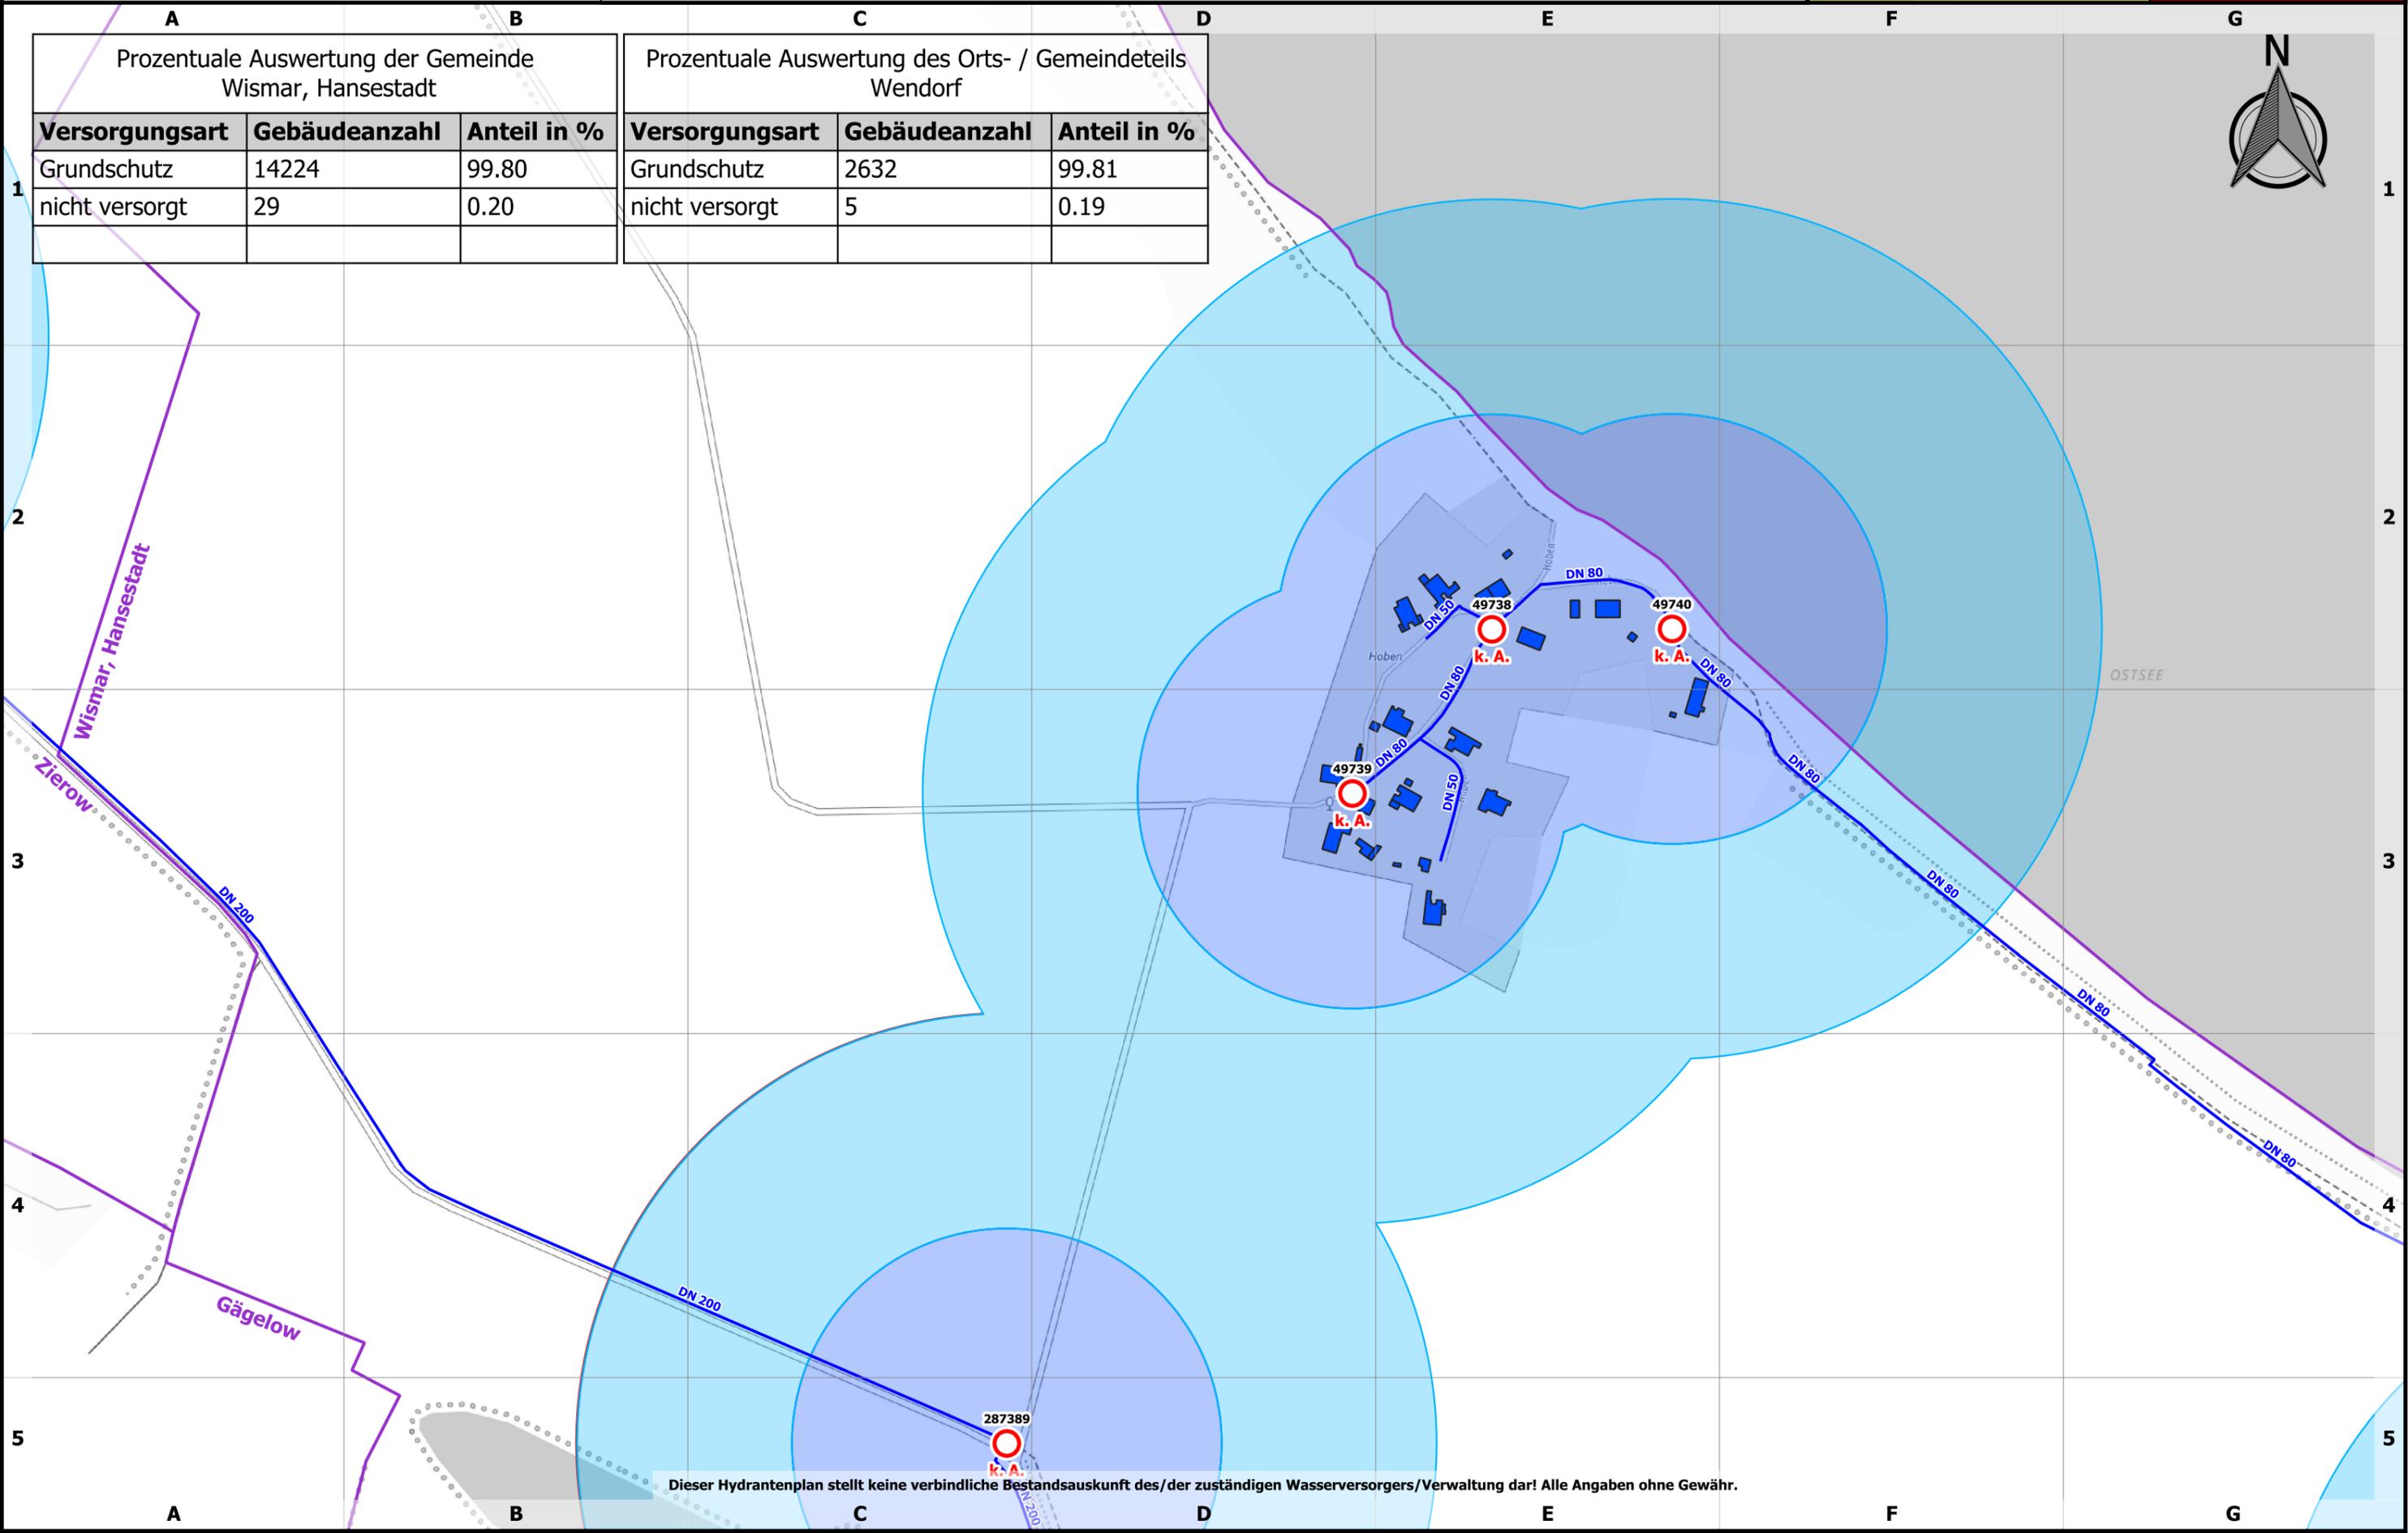

Dieser Hydrantenplan stellt keine verbindliche Bestandsauskunft des/der zuständigen Wasserversorgers/Verwaltung dar! Alle Angaben ohne Gewähr.




Löschwasser- und Hydrantenkataster

0 100 200 300 m

Maßstab: 1:4000

| Prozentuale Auswertung der Gemeinde Wismar, Hansestadt | | |
|---|---------------|-------------|
| Versorgungsart | Gebäudeanzahl | Anteil in % |
| Grundschutz | 14224 | 99.80 |
| nicht versorgt | 29 | 0.20 |

| Prozentuale Auswertung des Orts- / Gemeindeteils Dargetzow | | |
|---|---------------|-------------|
| Versorgungsart | Gebäudeanzahl | Anteil in % |
| Grundschutz | 1040 | 99.90 |
| nicht versorgt | 1 | 0.10 |

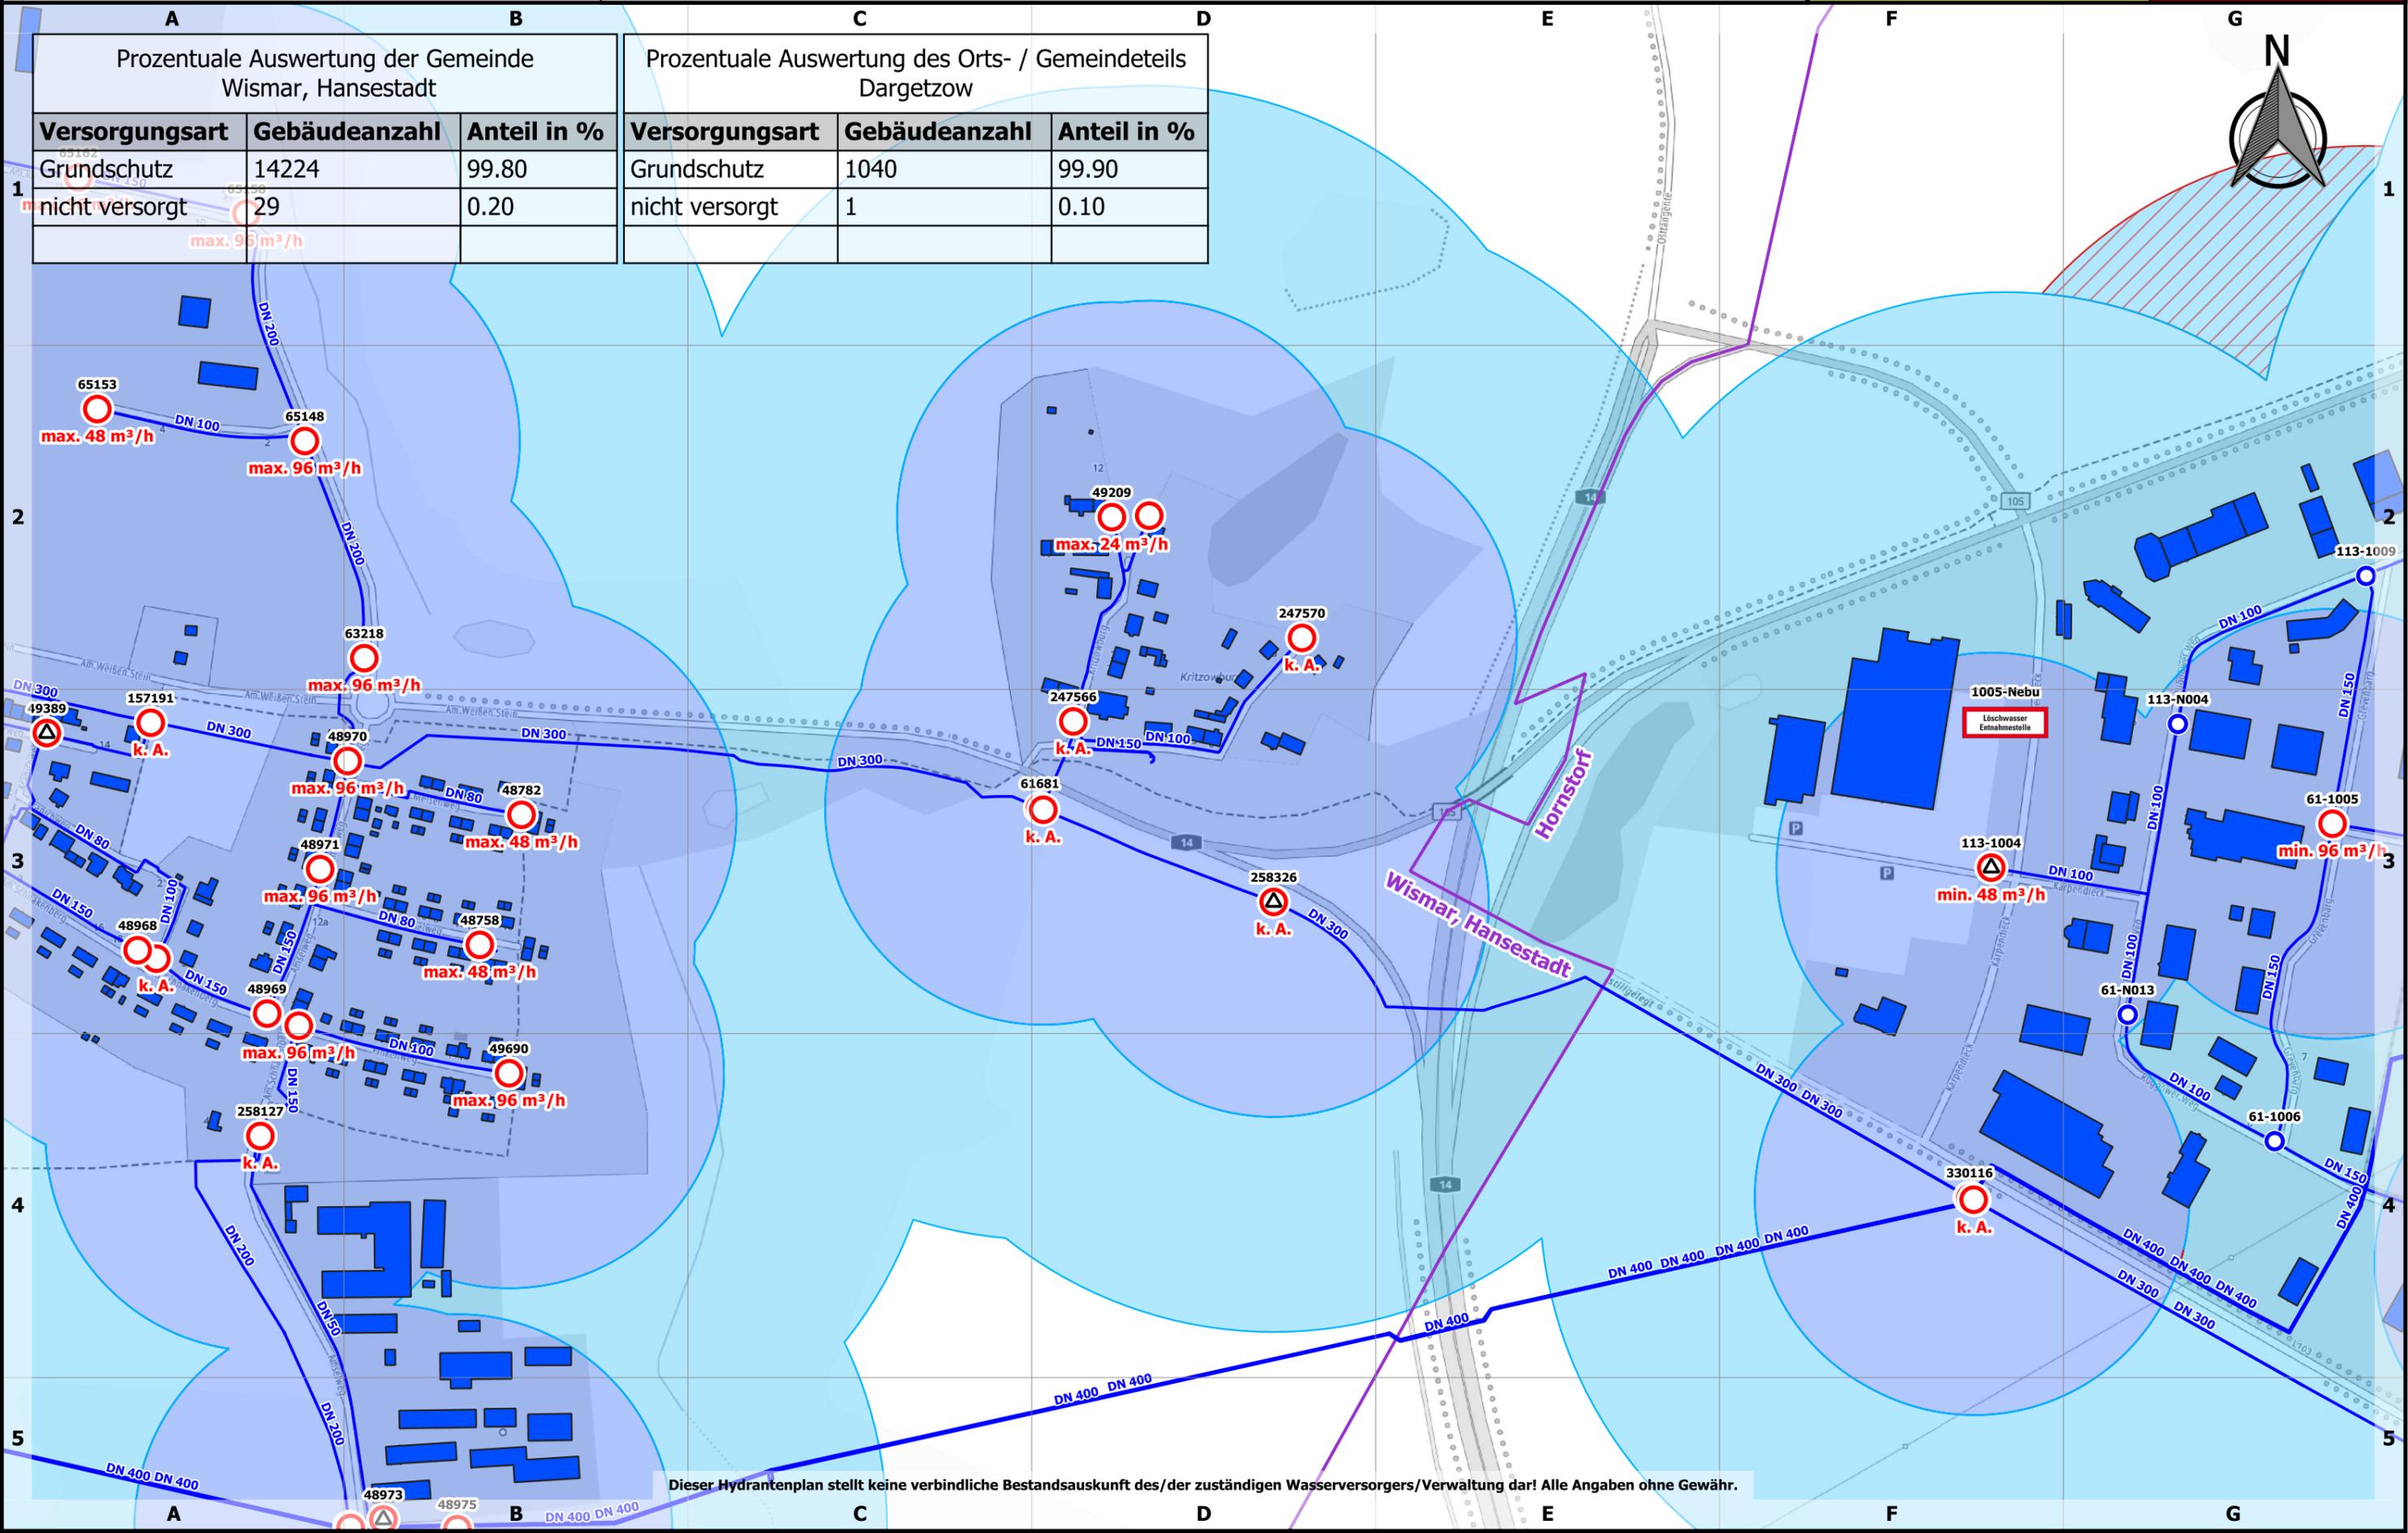


Dieser Hydrantenplan stellt keine verbindliche Bestandsauskunft des/der zuständigen Wasserversorgers/Verwaltung dar! Alle Angaben ohne Gewähr.



Löschwasser- und Hydrantenkataster

0 100 200 300 m

 

Maßstab: 1:4000

Stand:
22.05.2023


12: 7.5

Prozentuale Auswertung der Gemeinde
Wismar, Hansestadt

| Versorgungsart | Gebäudeanzahl | Anteil in % |
|----------------|---------------|-------------|
| Grundschatz | 14224 | 99.80 |
| nicht versorgt | 29 | 0.20 |

Prozentuale Auswertung des Orts- / Gemeindeteils
Dargetzow

| Versorgungsart | Gebäudeanzahl | Anteil in % |
|----------------|---------------|-------------|
| Grundschatz | 1040 | 99.90 |
| nicht versorgt | 1 | 0.10 |

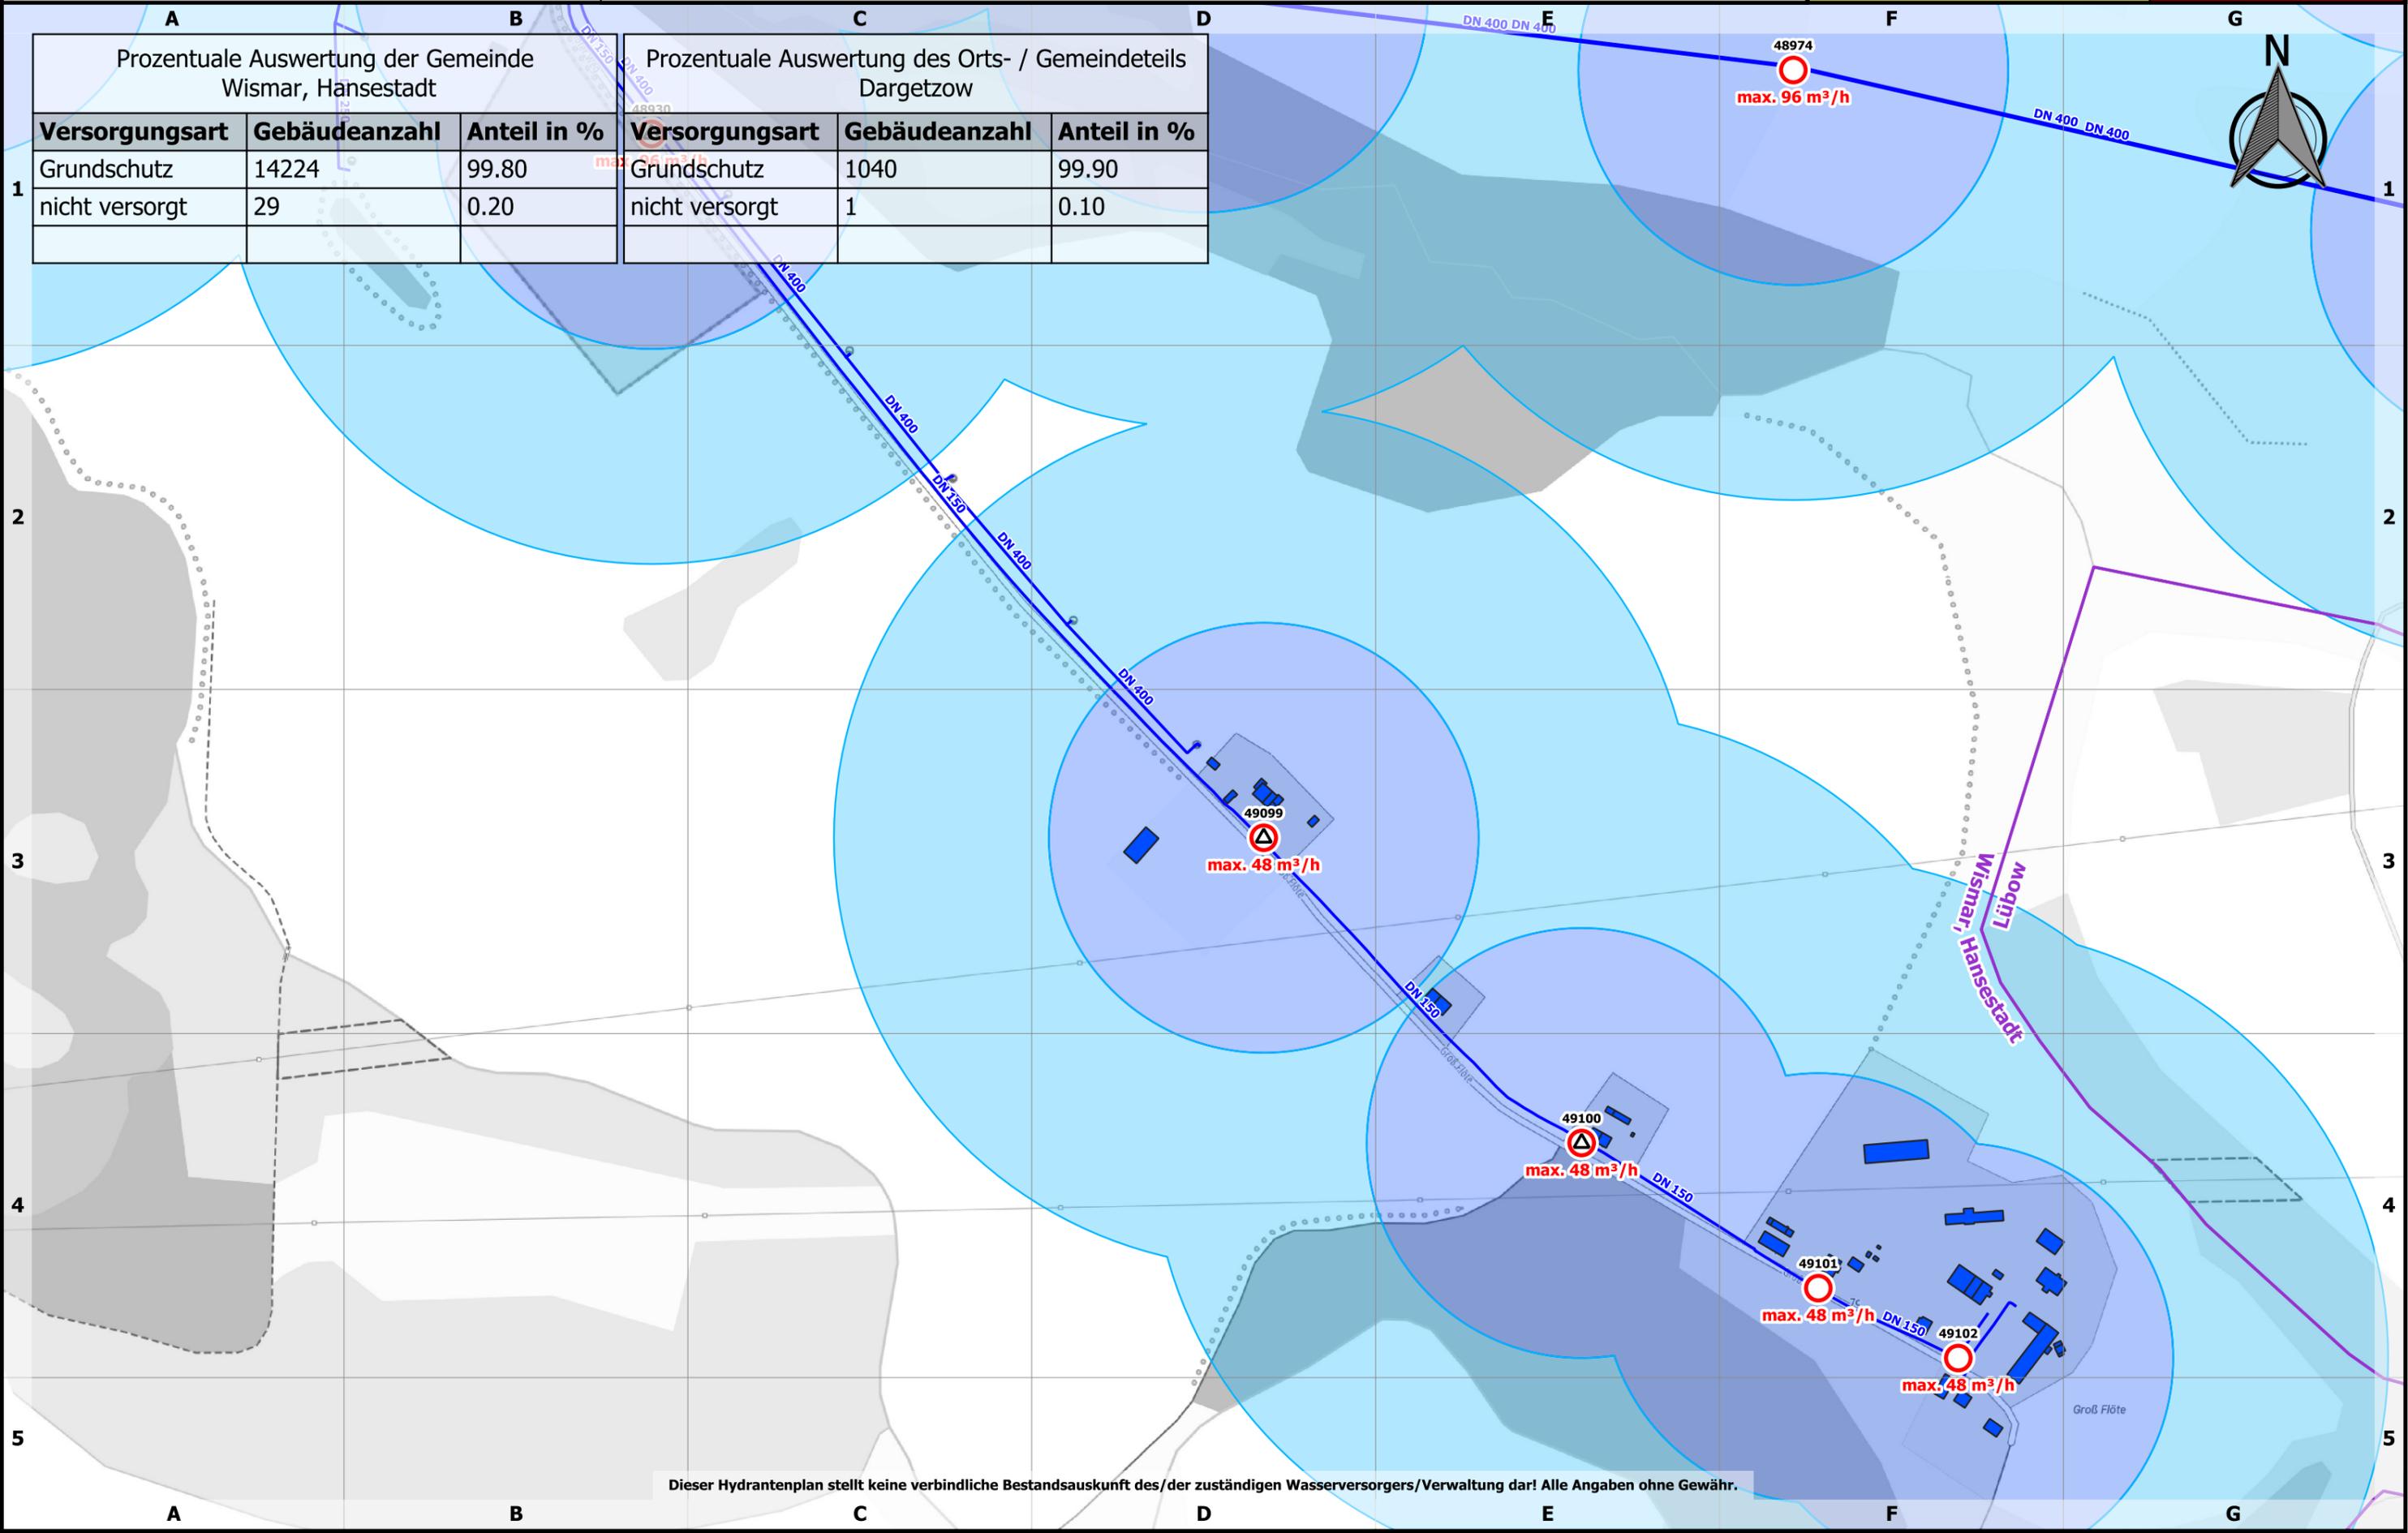

Dieser Hydrantenplan stellt keine verbindliche Bestandsauskunft des/der zuständigen Wasserversorgers/Verwaltung dar! Alle Angaben ohne Gewähr.



Löschwasser- und Hydrantenkataster

0 100 200 300 m


Maßstab: 1:4000

Stand:
22.05.2023

12: 8.4

| Prozentuale Auswertung der Gemeinde Wismar, Hansestadt | | |
|---|---------------|-------------|
| Versorgungsart | Gebäudeanzahl | Anteil in % |
| Grundschutz | 14224 | 99.80 |
| nicht versorgt | 29 | 0.20 |

| Prozentuale Auswertung des Orts- / Gemeindeteils Wismar Süd | | |
|--|---------------|-------------|
| Versorgungsart | Gebäudeanzahl | Anteil in % |
| Grundschutz | 1184 | 99.25 |
| nicht versorgt | 9 | 0.75 |

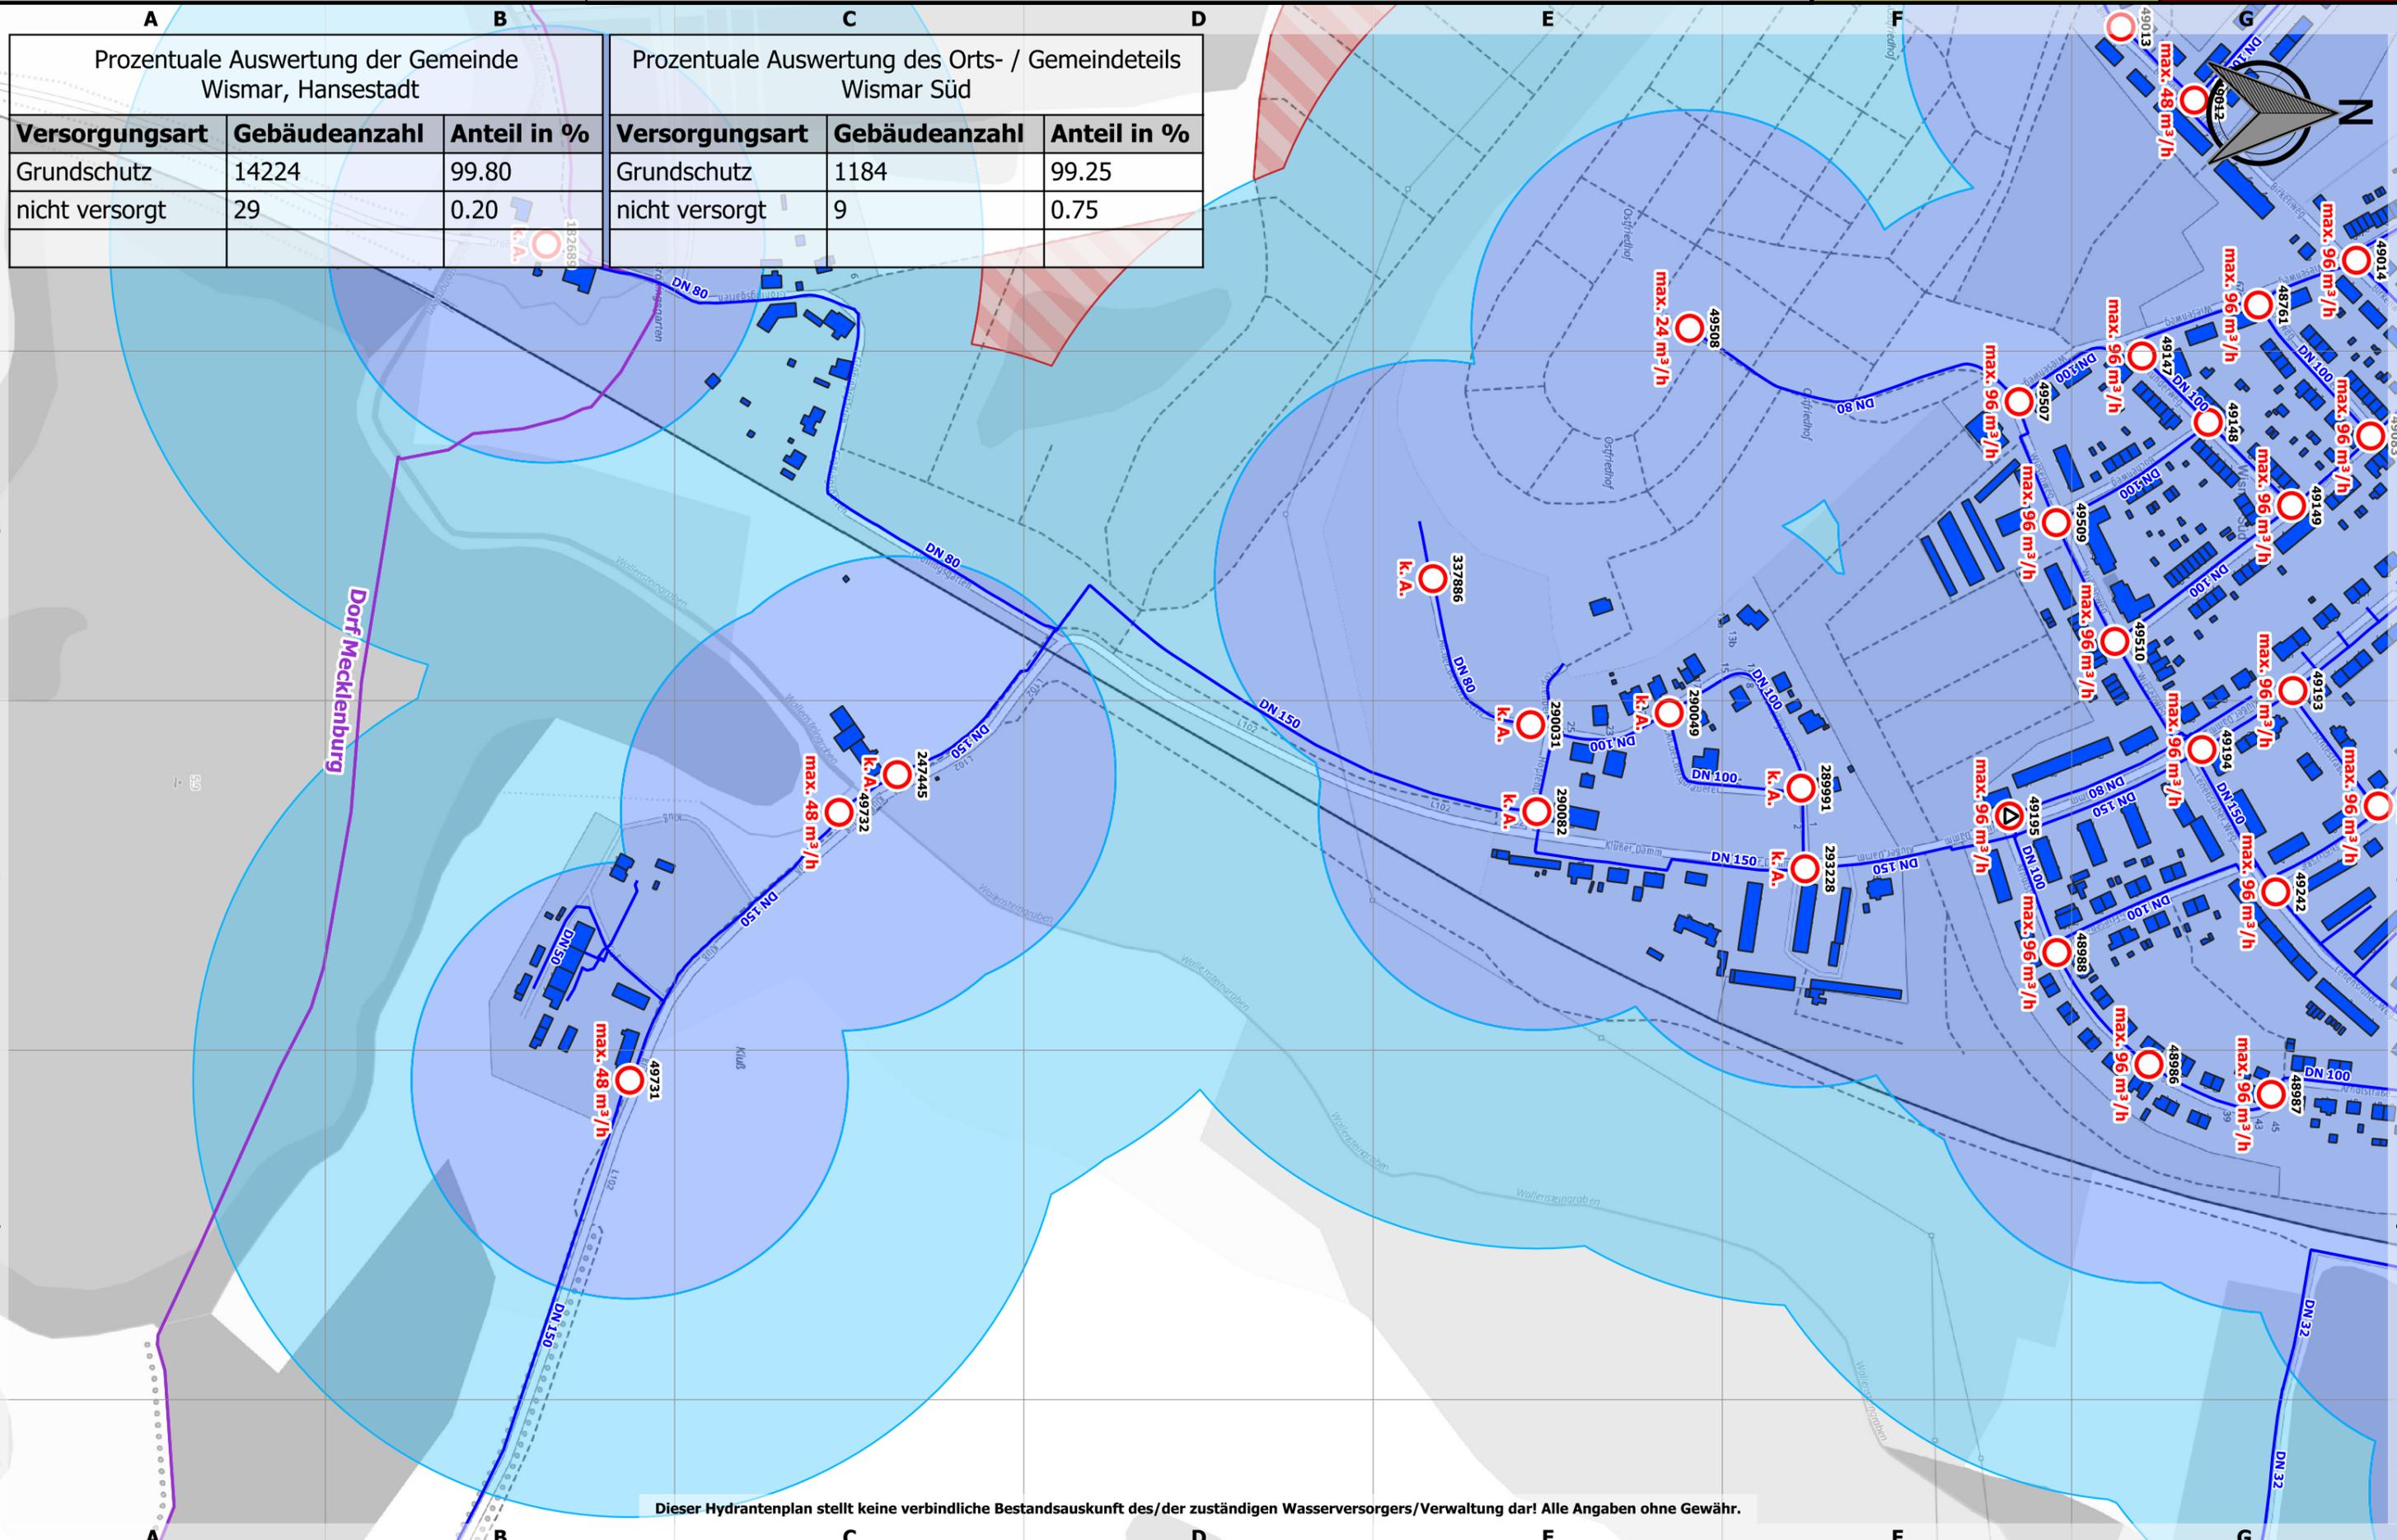

Dieser Hydrantenplan stellt keine verbindliche Bestandsauskunft des/der zuständigen Wasserversorgers/Verwaltung dar! Alle Angaben ohne Gewähr.



Löschwasser- und Hydrantenkataster

0 100 200 300 m

Maßstab: 1:4000

Stand:
22.05.2023

12: 1.4




Prozentuale Auswertung der Gemeinde
Wismar, Hansestadt

Prozentuale Auswertung des Orts- / Gemeindeteils
Wismar West

| Versorgungsart | Gebäudeanzahl | Anteil in % |
|----------------|---------------|-------------|
| Grundschutz | 14224 | 99.80 |
| nicht versorgt | 29 | 0.20 |

| Versorgungsart | Gebäudeanzahl | Anteil in % |
|----------------|---------------|-------------|
| Grundschutz | 1811 | 99.29 |
| nicht versorgt | 13 | 0.71 |

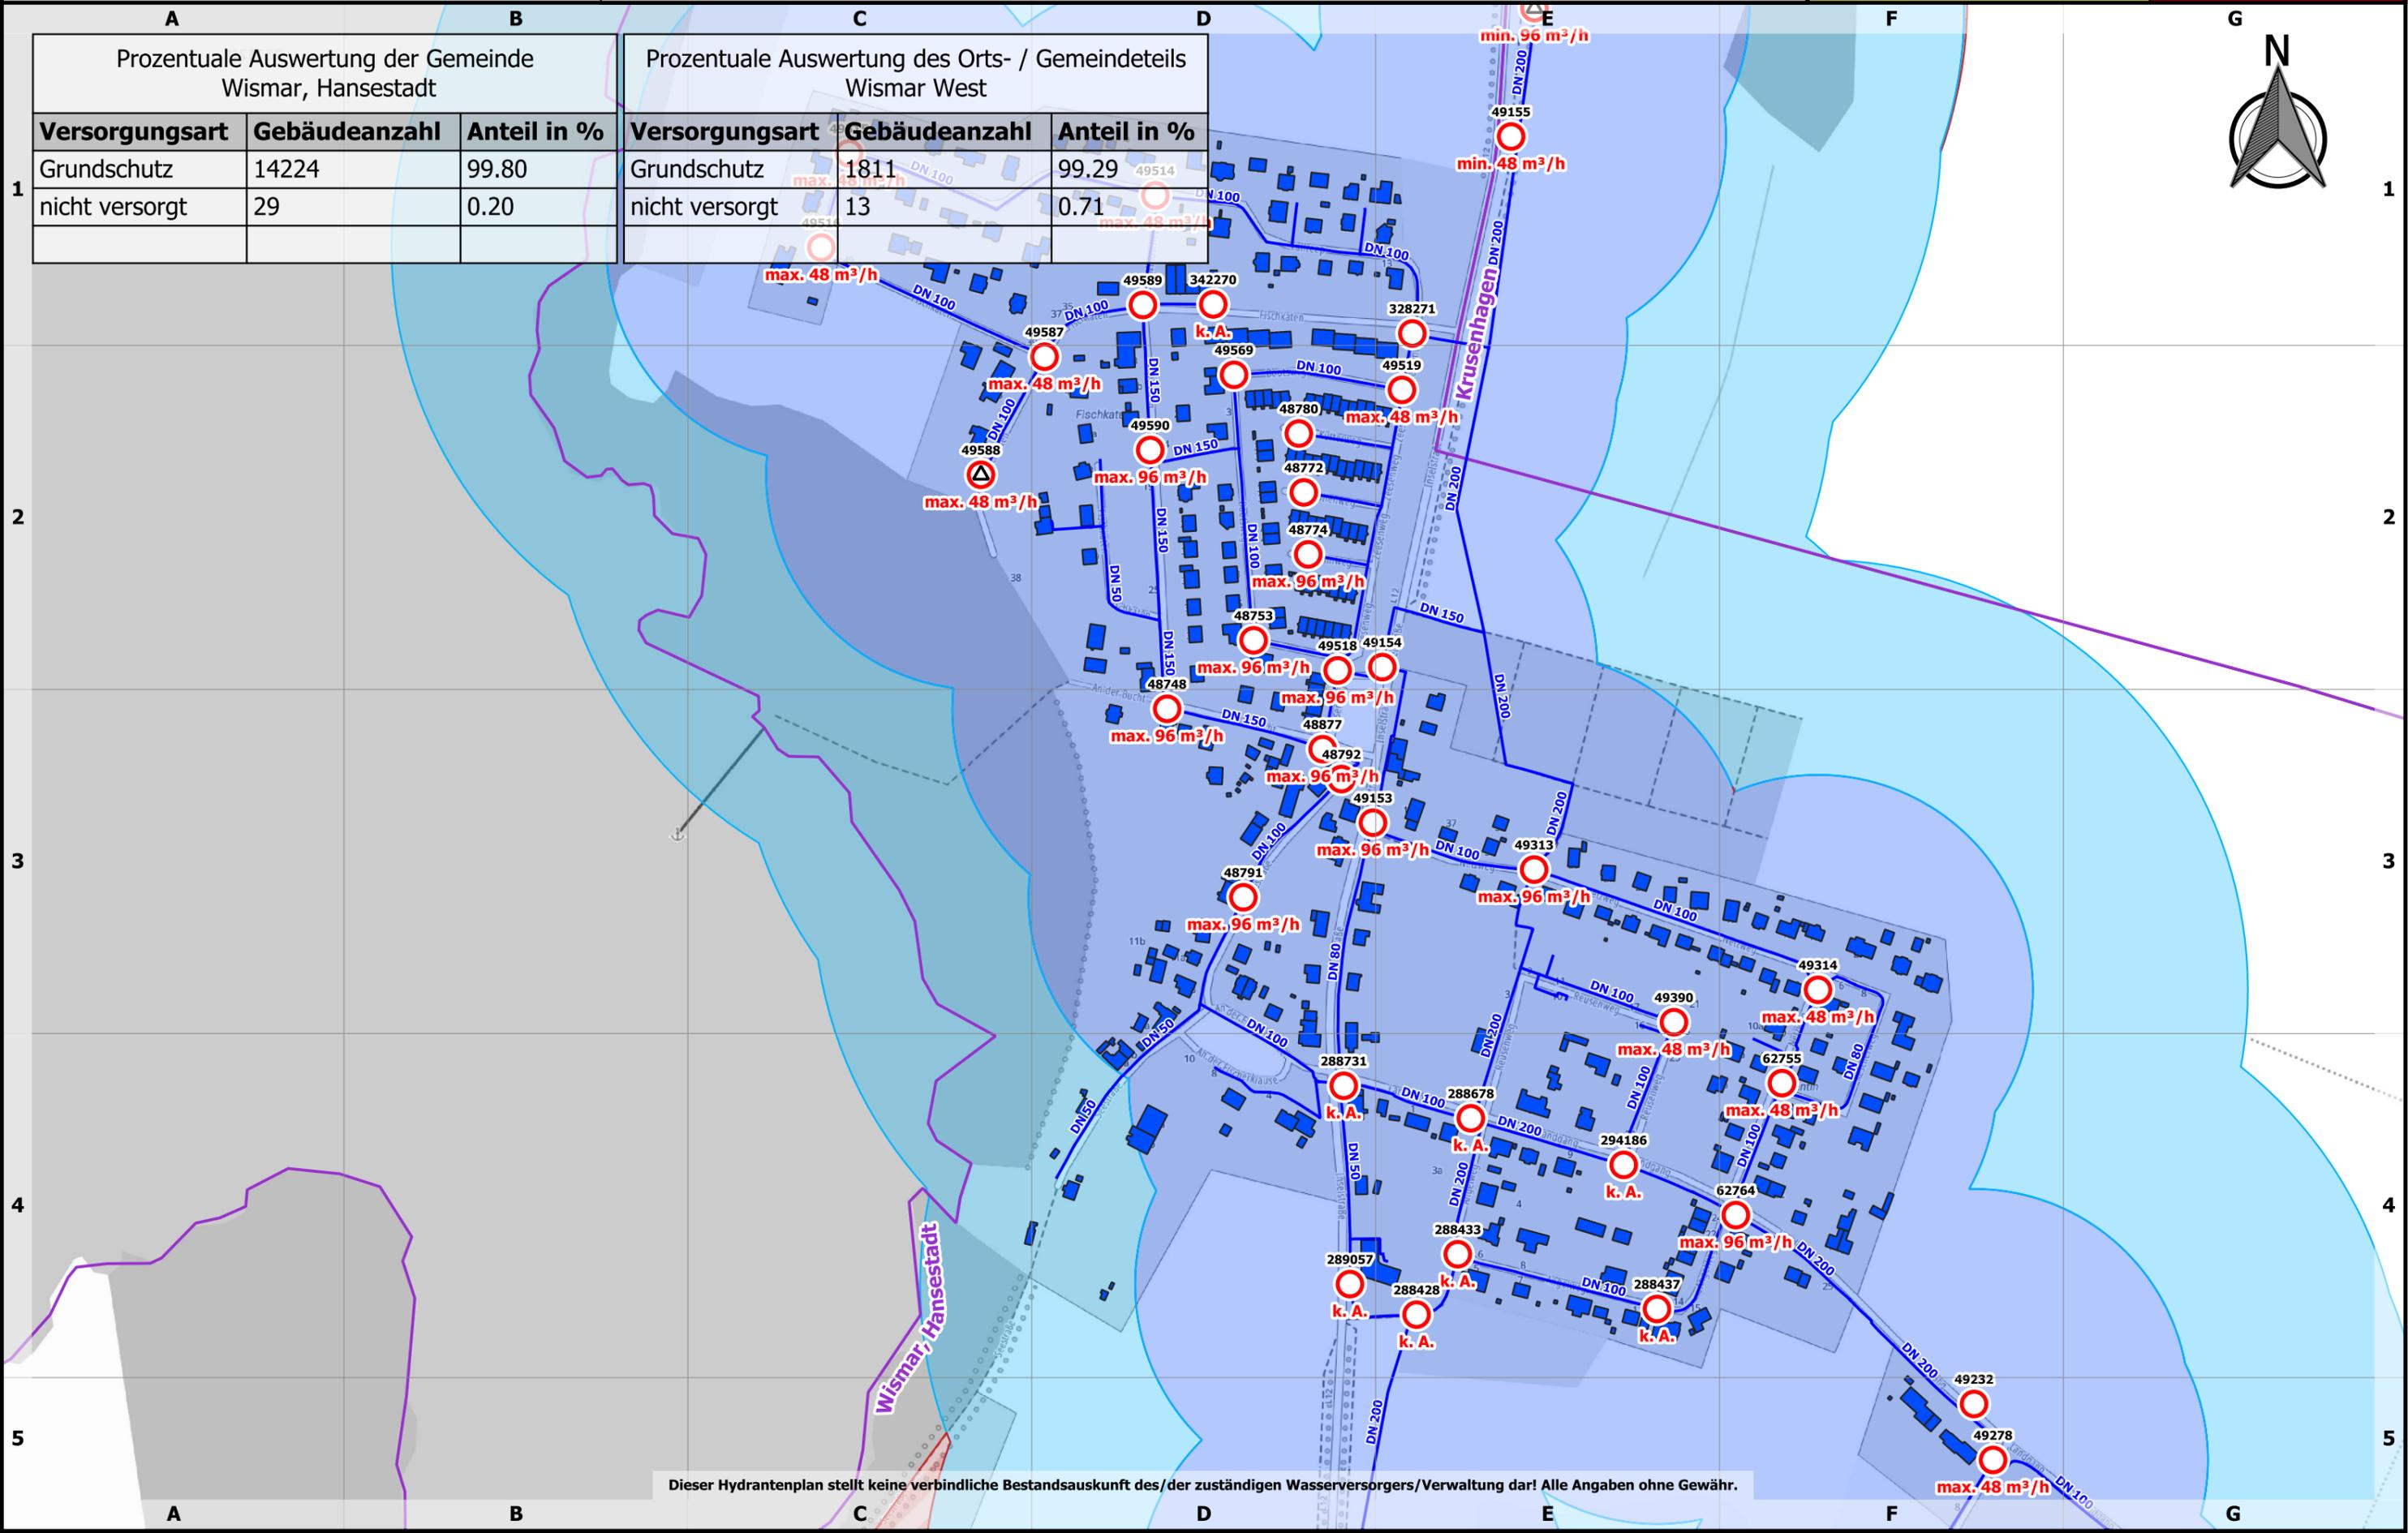


Dieser Hydrantenplan stellt keine verbindliche Bestandsauskunft des/der zuständigen Wasserversorgers/Verwaltung dar! Alle Angaben ohne Gewähr.



Landkreis Nordwestmecklenburg
 FD Kataster und Vermessung
 Stabsstelle Geodatenzentrum
 Börzower Weg 3
 23936 Grevesmühlen

Löschwasser- und Hydrantenkataster

Wismar Müggenburg

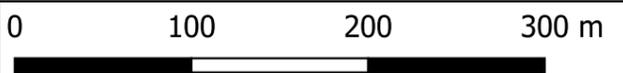

Maßstab: 1:4000

Stand:
22.05.2023


12: 3.5

Prozentuale Auswertung der Gemeinde
Wismar, Hansestadt

| Versorgungsart | Gebäudeanzahl | Anteil in % |
|----------------|---------------|-------------|
| Grundschutz | 14224 | 99.80 |
| nicht versorgt | 29 | 0.20 |

Prozentuale Auswertung des Orts- / Gemeindeteils
Wismar West

| Versorgungsart | Gebäudeanzahl | Anteil in % |
|----------------|---------------|-------------|
| Grundschutz | 1811 | 99.29 |
| nicht versorgt | 13 | 0.71 |

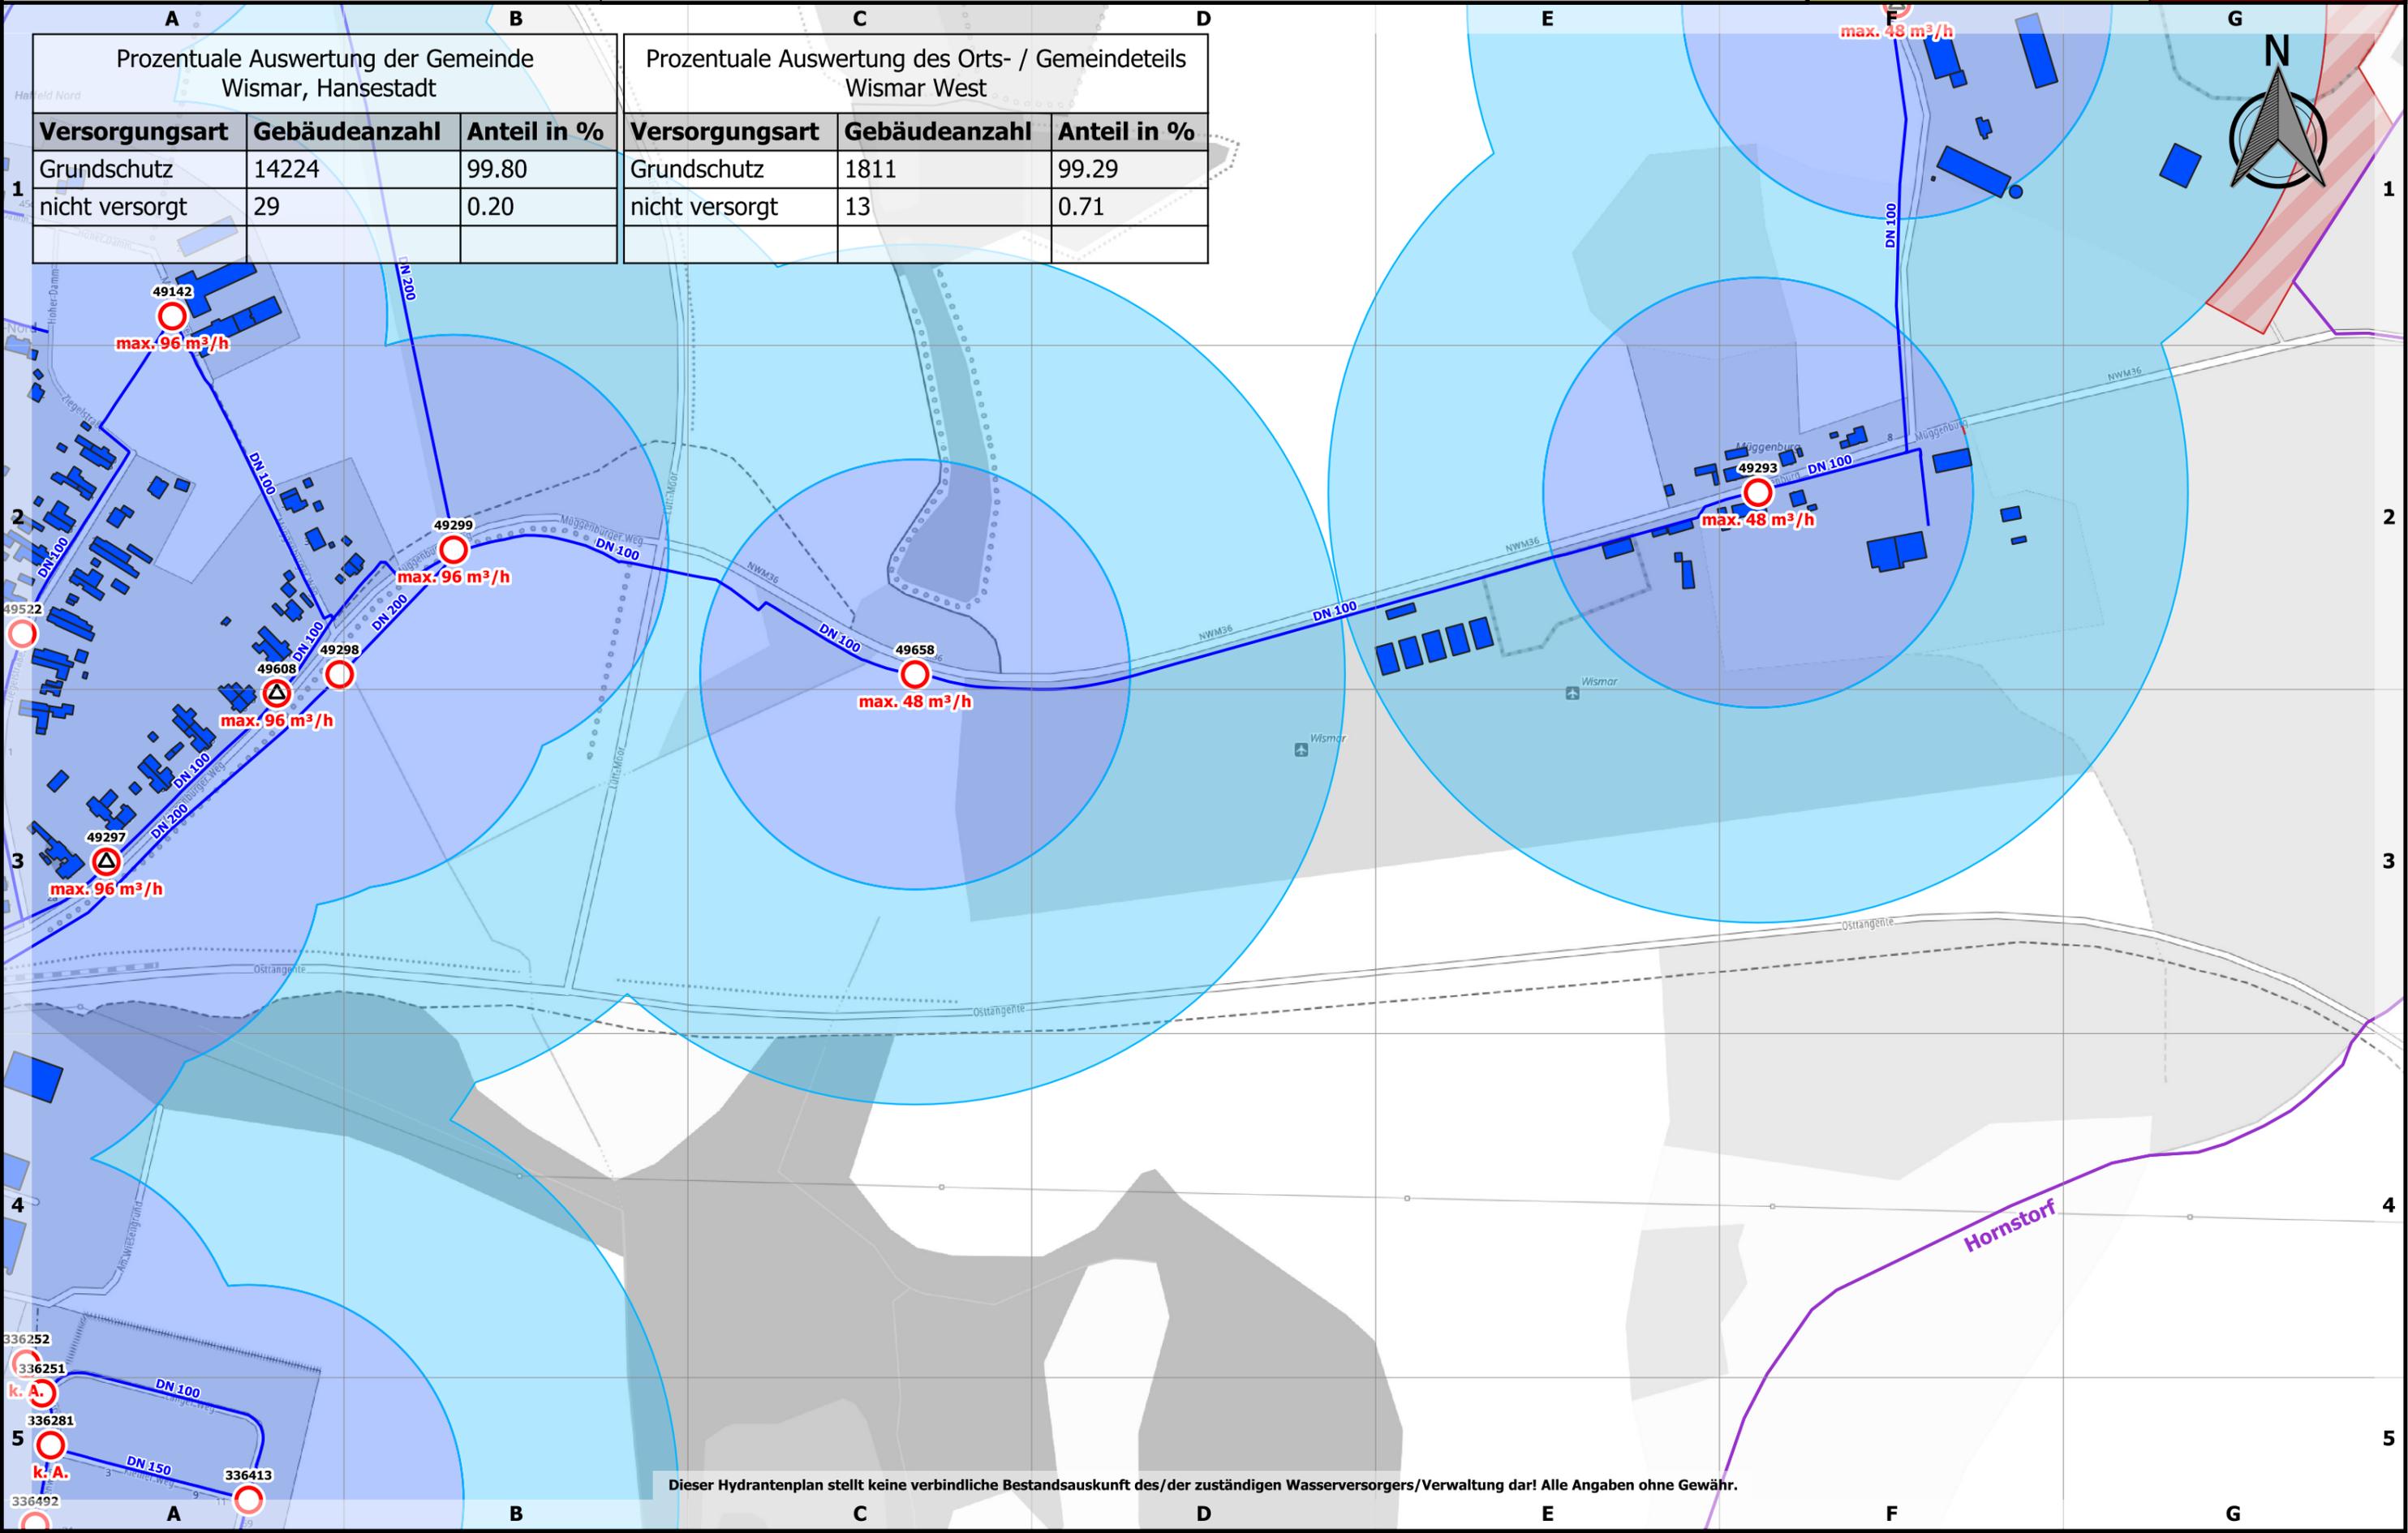

Dieser Hydrantenplan stellt keine verbindliche Bestandsauskunft des/der zuständigen Wasserversorgers/Verwaltung dar! Alle Angaben ohne Gewähr.



Löschwasser- und Hydrantenkataster

0 100 200 300 m


Maßstab: 1:4000

Stand:
22.05.2023

12: 5.3

| Prozentuale Auswertung der Gemeinde Wismar, Hansestadt | | |
|--|---------------|-------------|
| Versorgungsart | Gebäudeanzahl | Anteil in % |
| Grundschutz | 14224 | 99.80 |
| nicht versorgt | 29 | 0.20 |

| Prozentuale Auswertung des Orts- / Gemeindeteils Wismar Süd | | |
|---|---------------|-------------|
| Versorgungsart | Gebäudeanzahl | Anteil in % |
| Grundschutz | 1184 | 99.25 |
| nicht versorgt | 9 | 0.75 |

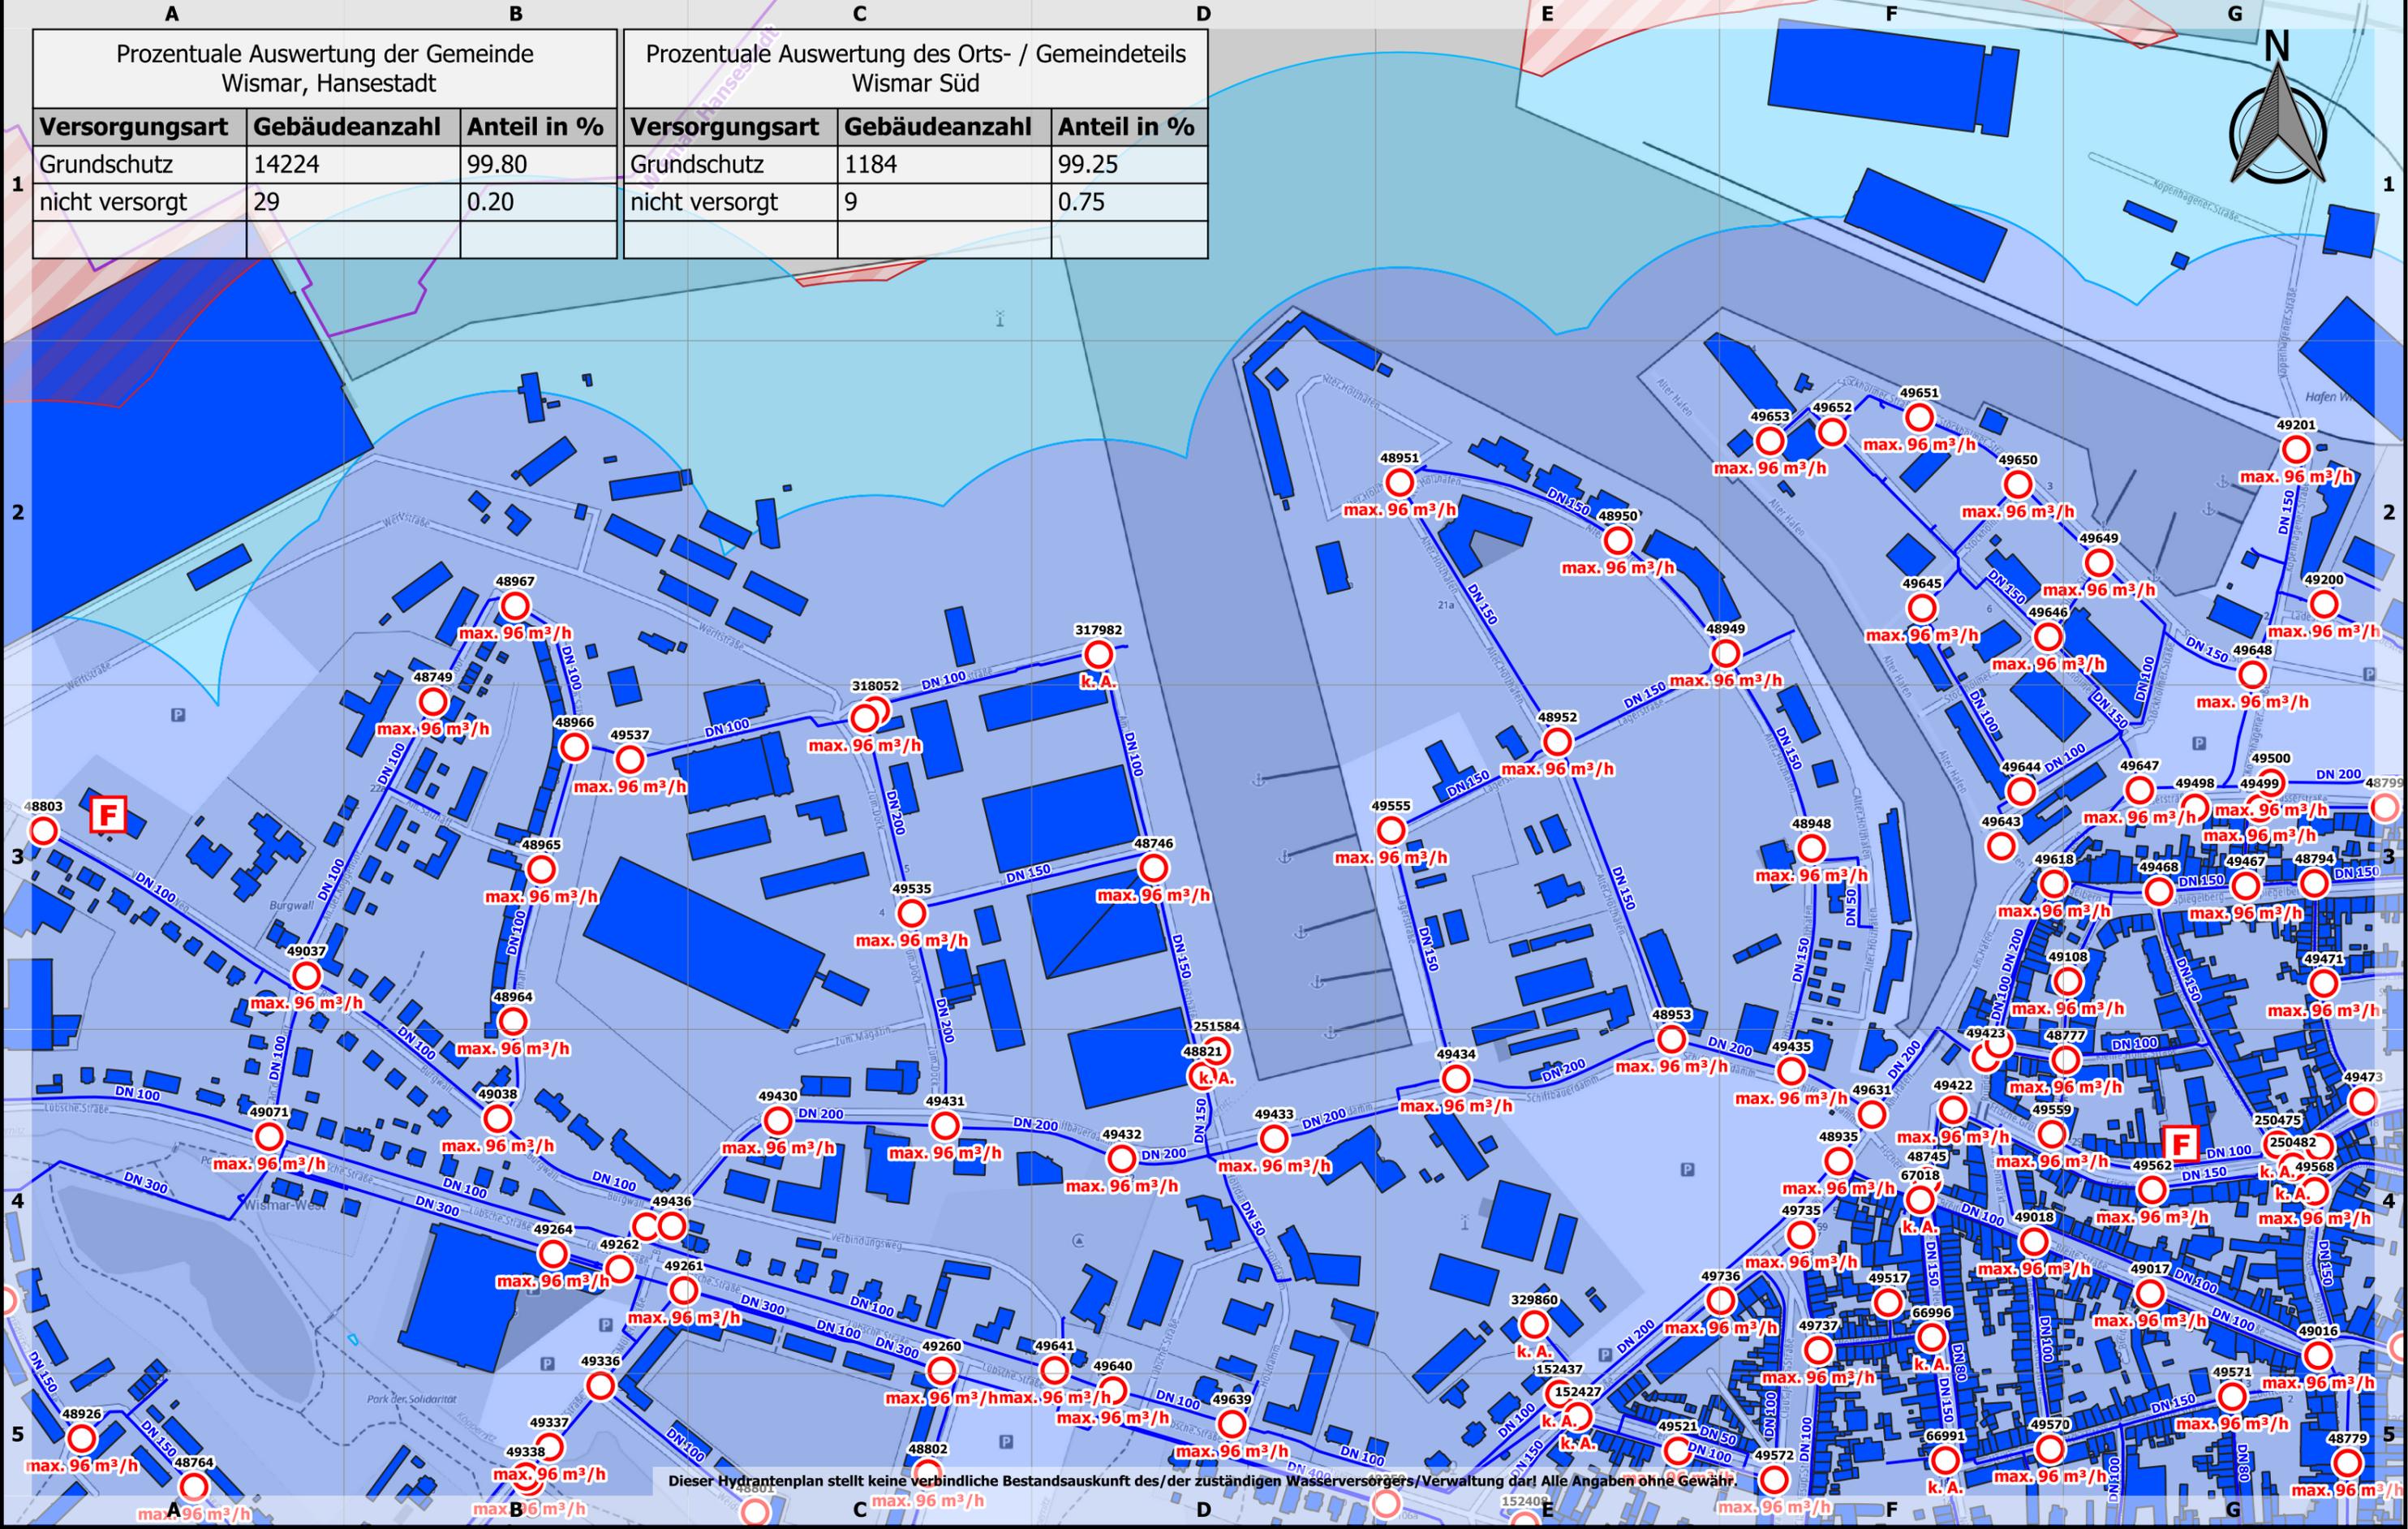

Dieser Hydrantenplan stellt keine verbindliche Bestandsauskunft des/der zuständigen Wasserversorgers/Verwaltung dar! Alle Angaben ohne Gewähr.




Löschwasser- und Hydrantenkataster

0 100 200 300 m

Maßstab: 1:4000

| Prozentuale Auswertung der Gemeinde Wismar, Hansestadt | | |
|---|---------------|-------------|
| Versorgungsart | Gebäudeanzahl | Anteil in % |
| Grundschutz | 14224 | 99.80 |
| nicht versorgt | 29 | 0.20 |

| Prozentuale Auswertung des Orts- / Gemeindeteils Wismar West | | |
|---|---------------|-------------|
| Versorgungsart | Gebäudeanzahl | Anteil in % |
| Grundschutz | 1811 | 99.29 |
| nicht versorgt | 13 | 0.71 |

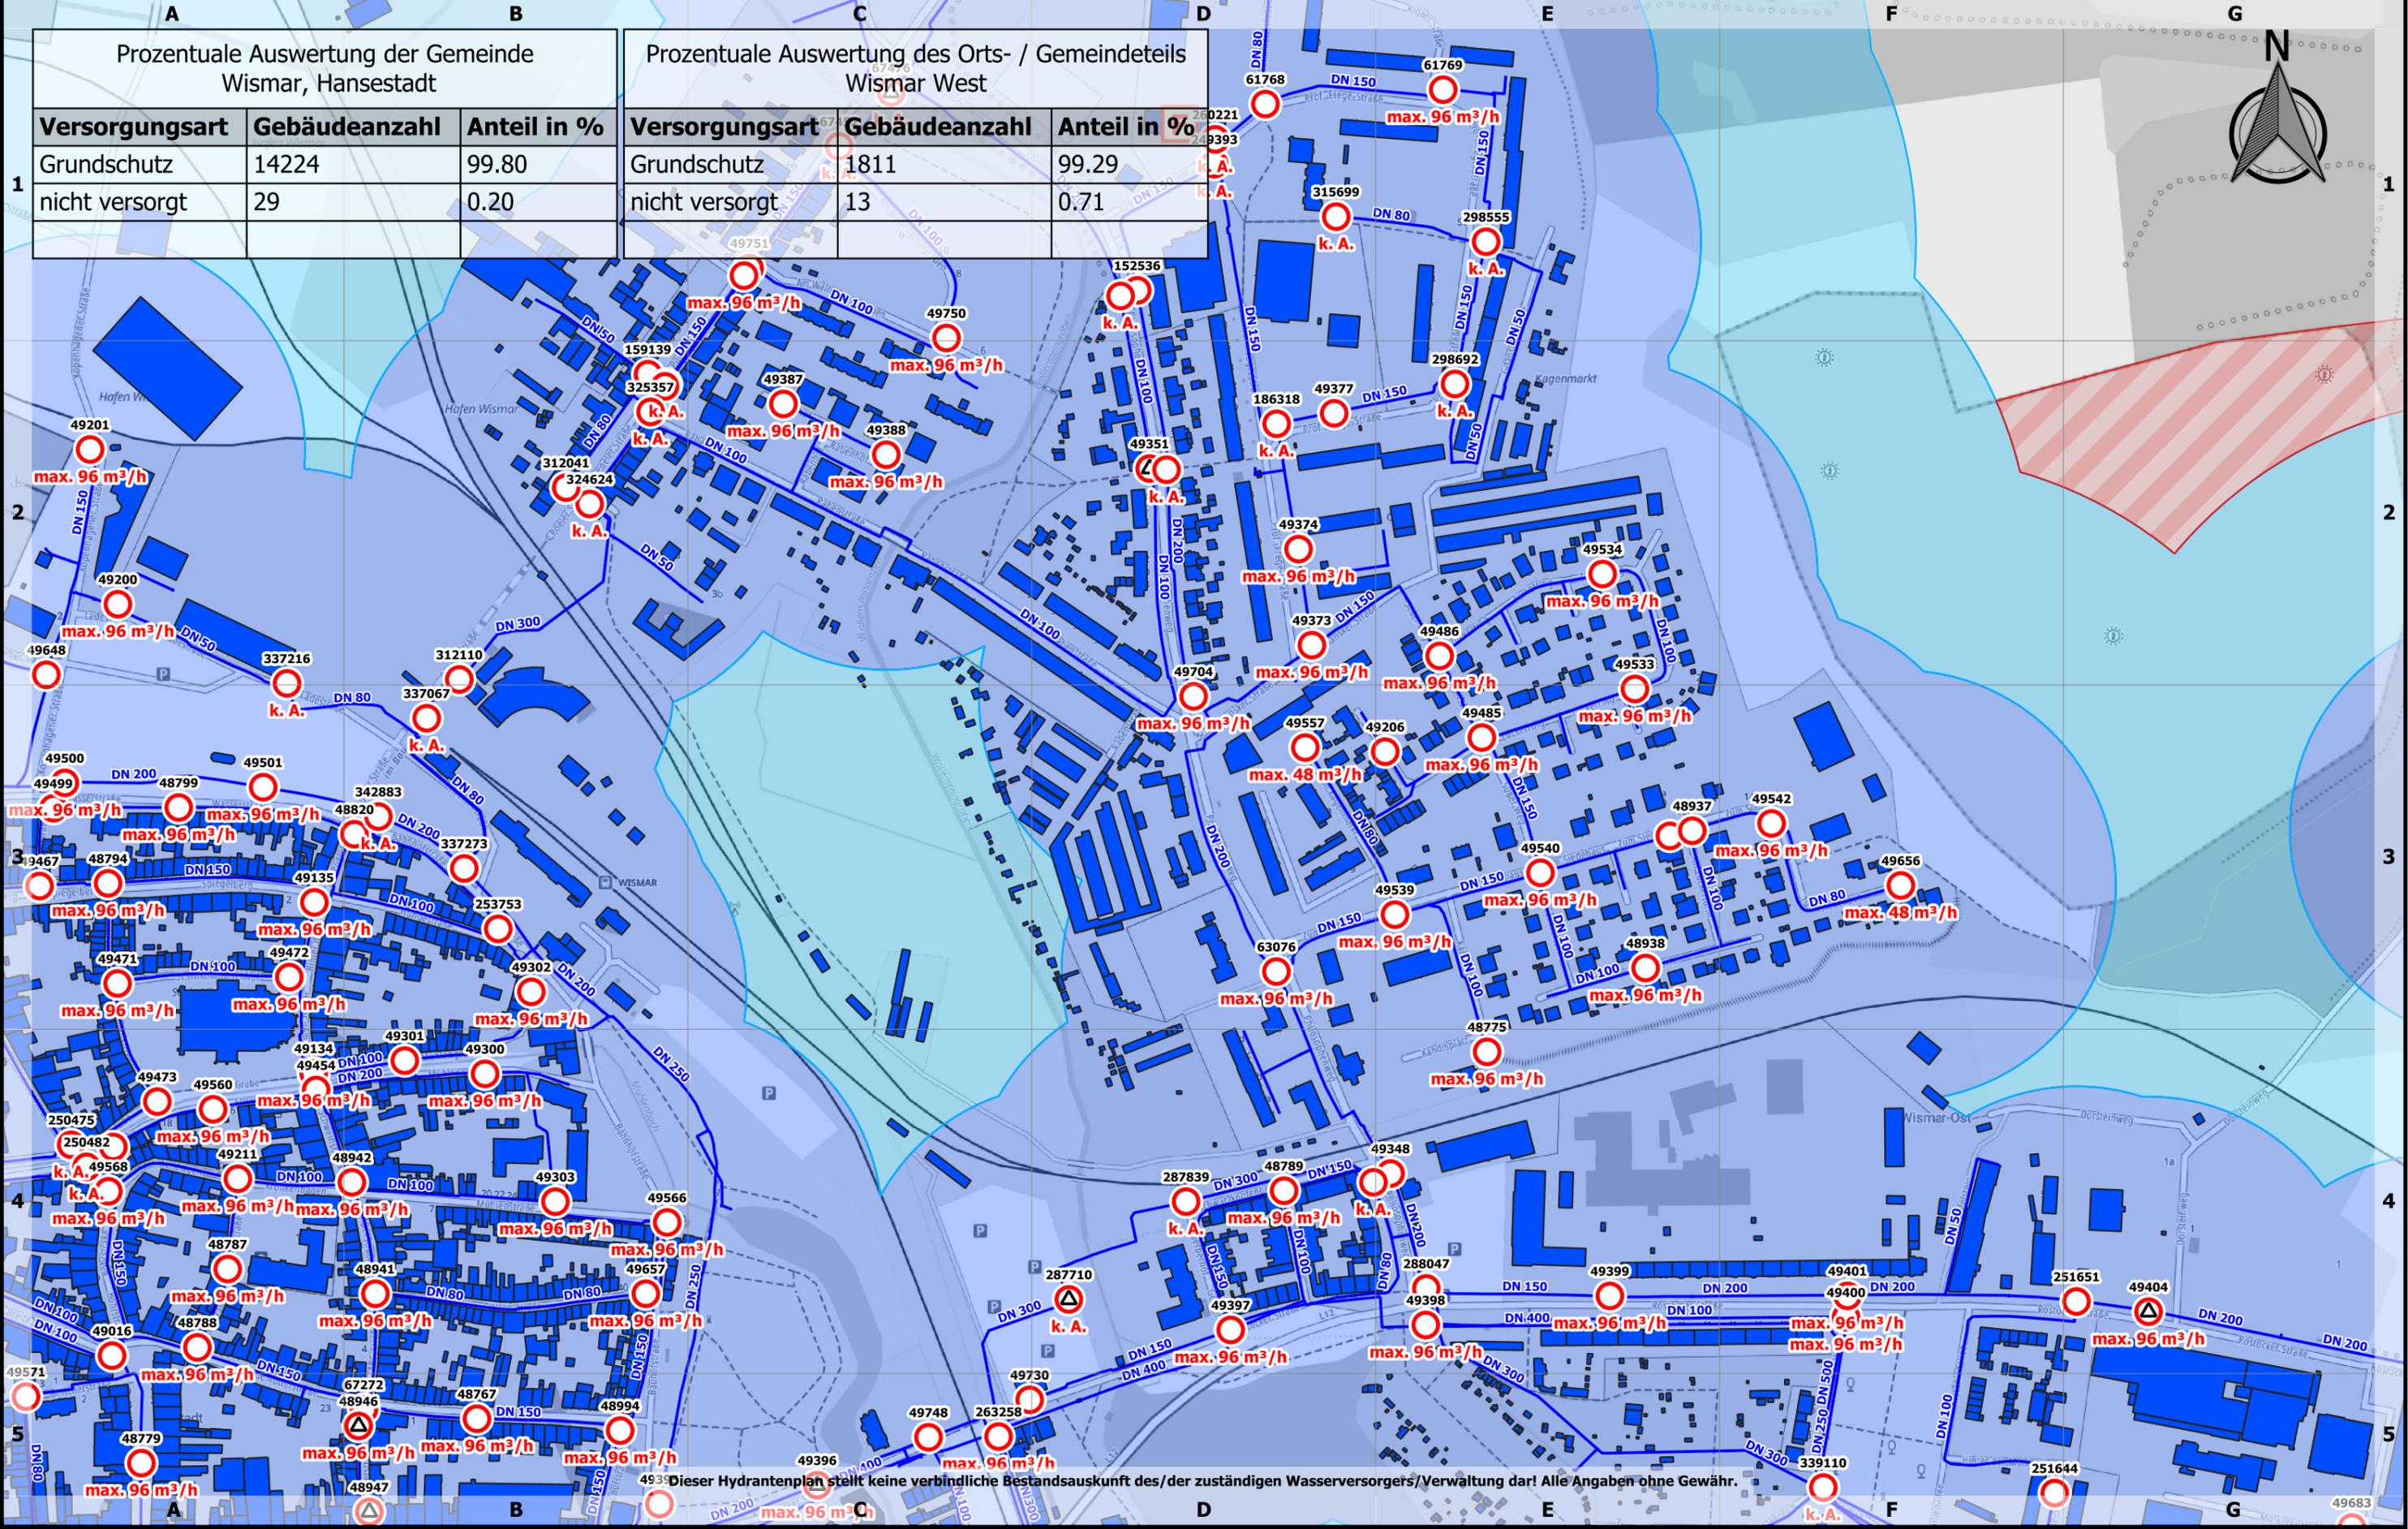

Dieser Hydrantenplan stellt keine verbindliche Bestandsauskunft des/der zuständigen Wasserversorgers/Verwaltung dar! Alle Angaben ohne Gewähr.



Löschwasser- und Hydrantenkataster

0 100 200 300 m

Maßstab: 1:4000

Stand:
22.05.2023


12: 6.3

Prozentuale Auswertung der Gemeinde
Wismar, Hansestadt

| Versorgungsart | Gebäudeanzahl | Anteil in % |
|----------------|---------------|-------------|
| Grundschutz | 14224 | 99.80 |
| nicht versorgt | 29 | 0.20 |

Prozentuale Auswertung des Orts- / Gemeindeteils
Wismar Nord

| Versorgungsart | Gebäudeanzahl | Anteil in % |
|----------------|---------------|-------------|
| Grundschutz | 886 | 99.77 |
| nicht versorgt | 2 | 0.23 |

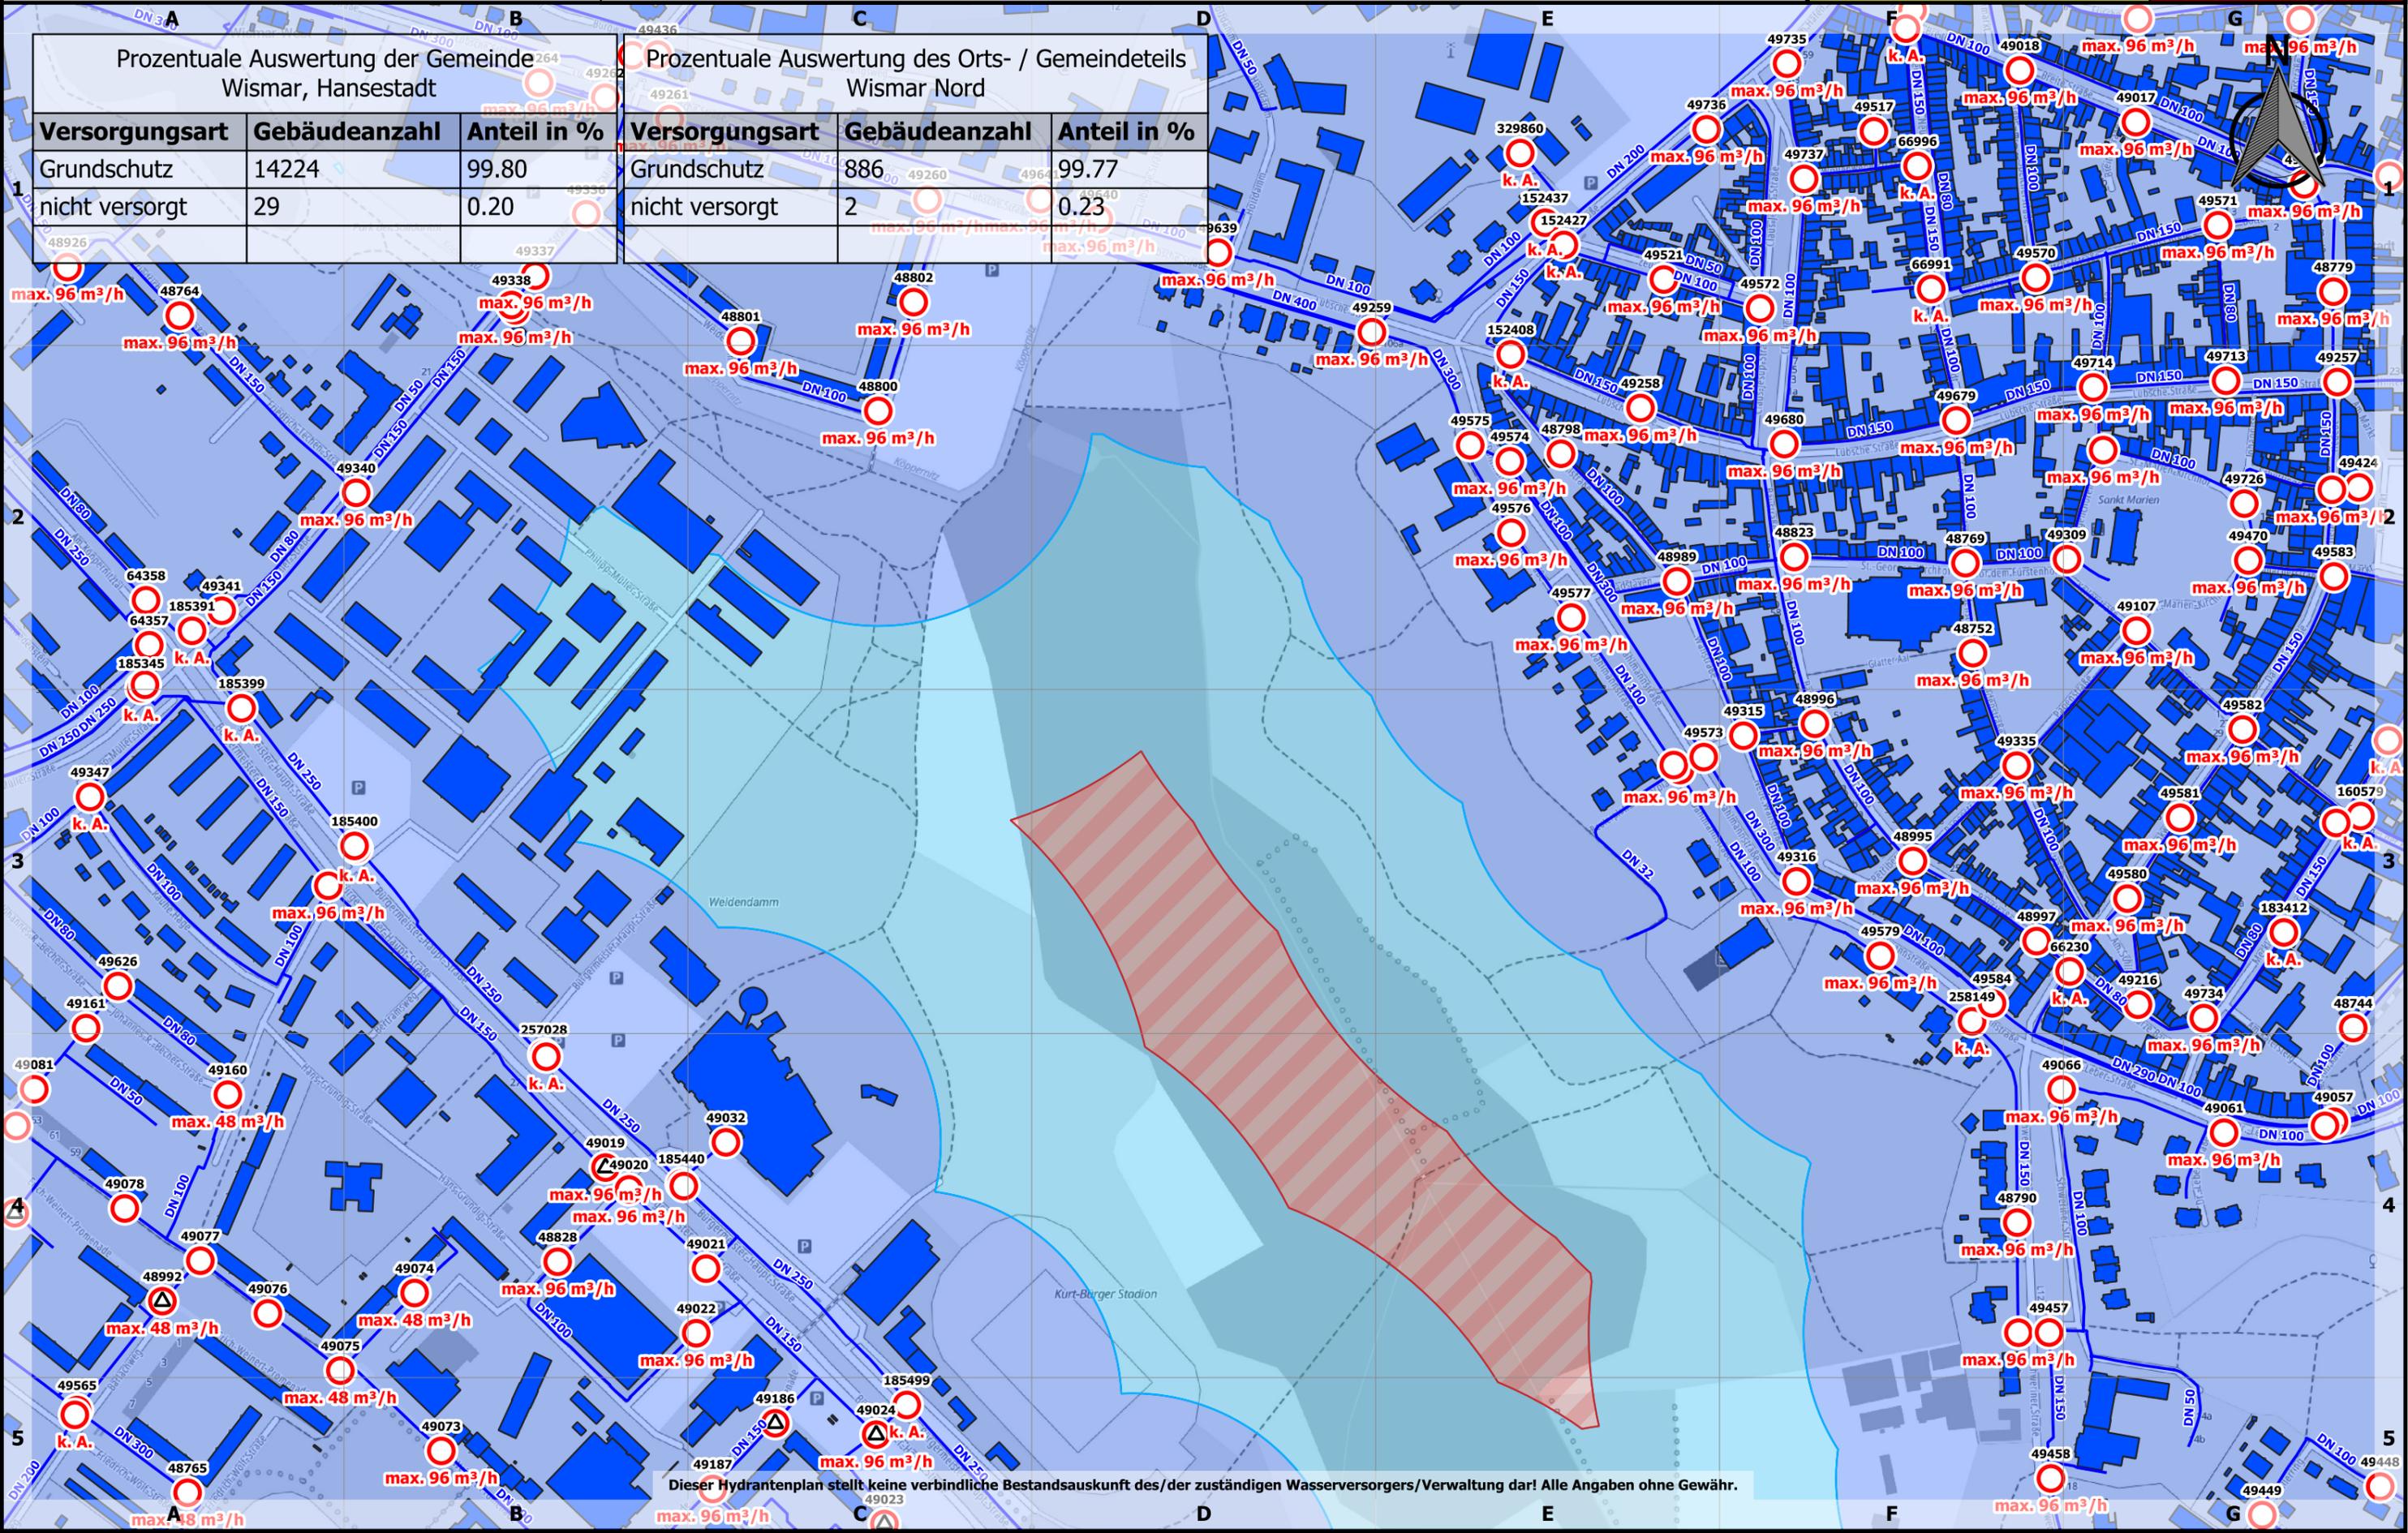

Dieser Hydrantenplan stellt keine verbindliche Bestandsauskunft des/der zuständigen Wasserversorgers/Verwaltung dar! Alle Angaben ohne Gewähr.



Landkreis Nordwestmecklenburg
 FD Kataster und Vermessung
 Stabsstelle Geodatenzentrum
 Börzower Weg 3
 23936 Grevesmühlen

Löschwasser- und Hydrantenkataster

Wismar Hinter Wendorf




Maßstab: 1:4000

Stand:
22.05.2023

12: 3.1

| Prozentuale Auswertung der Gemeinde Wismar, Hansestadt | | |
|---|---------------|-------------|
| Versorgungsart | Gebäudeanzahl | Anteil in % |
| Grundschutz | 14224 | 99.80 |
| nicht versorgt | 29 | 0.20 |

| Prozentuale Auswertung des Orts- / Gemeindeteils Wendorf | | |
|---|---------------|-------------|
| Versorgungsart | Gebäudeanzahl | Anteil in % |
| Grundschutz | 2632 | 99.81 |
| nicht versorgt | 5 | 0.19 |

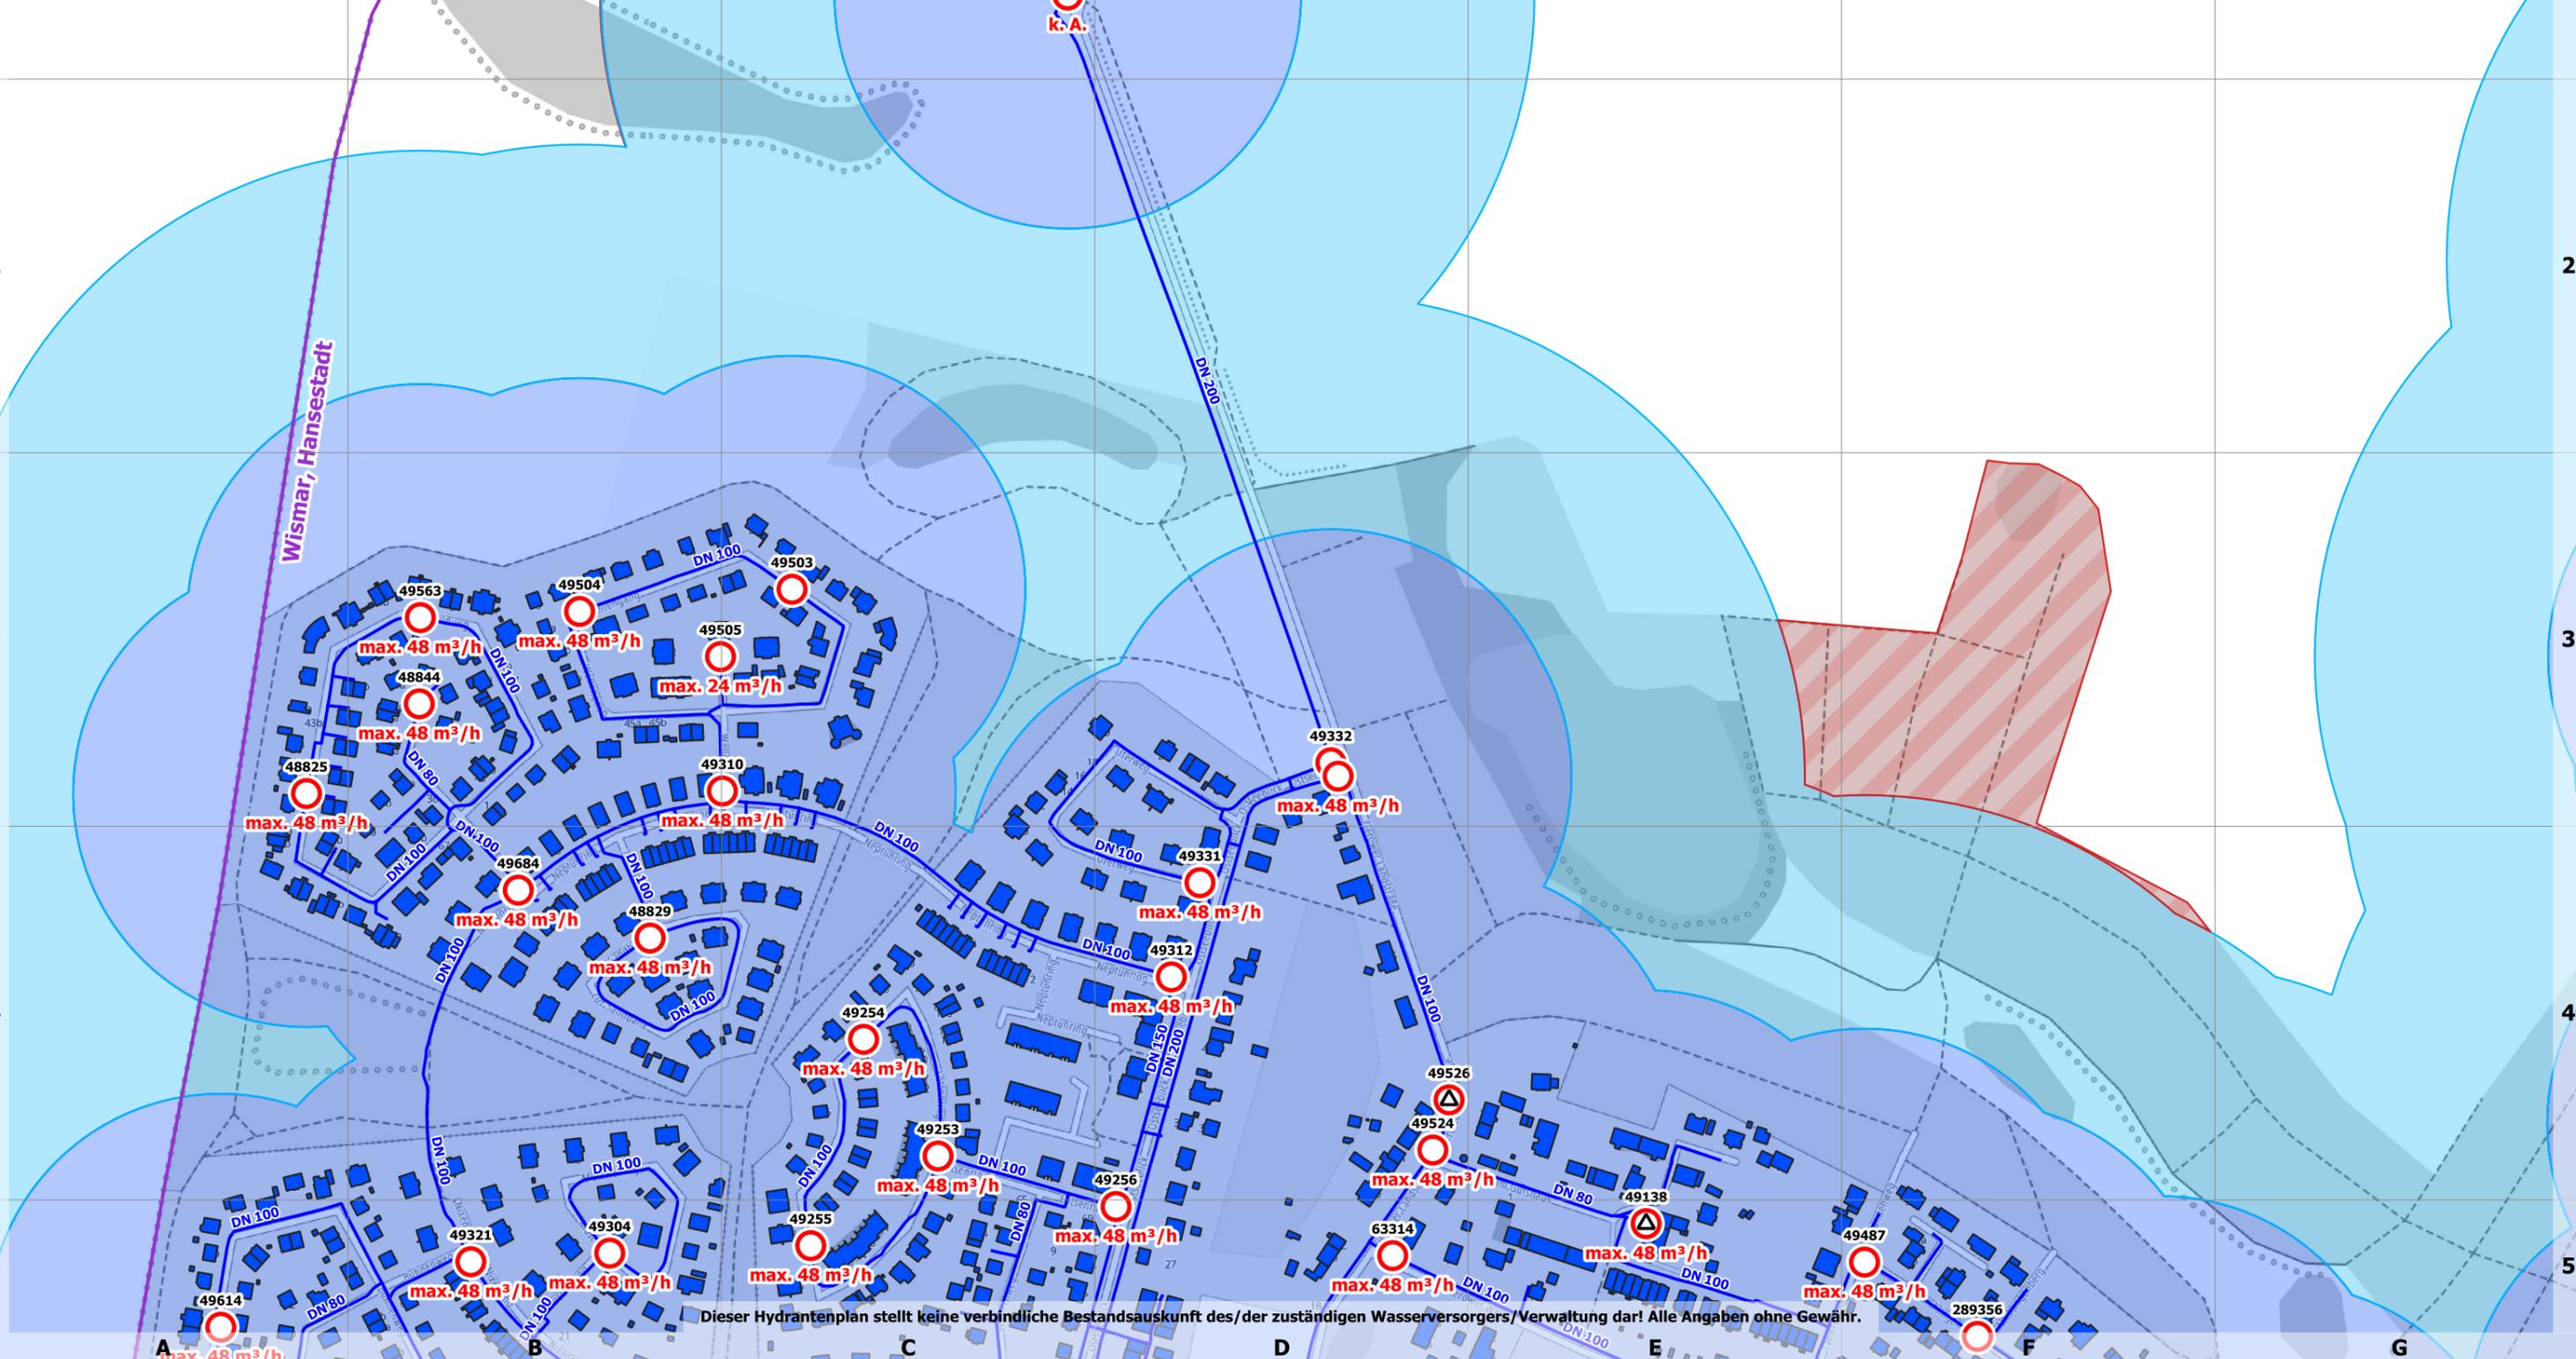

Dieser Hydrantenplan stellt keine verbindliche Bestandsauskunft des/der zuständigen Wasserversorgers/Verwaltung dar! Alle Angaben ohne Gewähr.



Löschwasser- und Hydrantenkataster

0 100 200 300 m


Maßstab: 1:4000

Stand:
22.05.2023

12: 4.1

| Prozentuale Auswertung der Gemeinde Wismar, Hansestadt | | |
|---|---------------|-------------|
| Versorgungsart | Gebäudeanzahl | Anteil in % |
| Grundschutz | 14224 | 99.80 |
| nicht versorgt | 29 | 0.20 |

| Prozentuale Auswertung des Orts- / Gemeindeteils Wendorf | | |
|---|---------------|-------------|
| Versorgungsart | Gebäudeanzahl | Anteil in % |
| Grundschutz | 2632 | 99.81 |
| nicht versorgt | 5 | 0.19 |

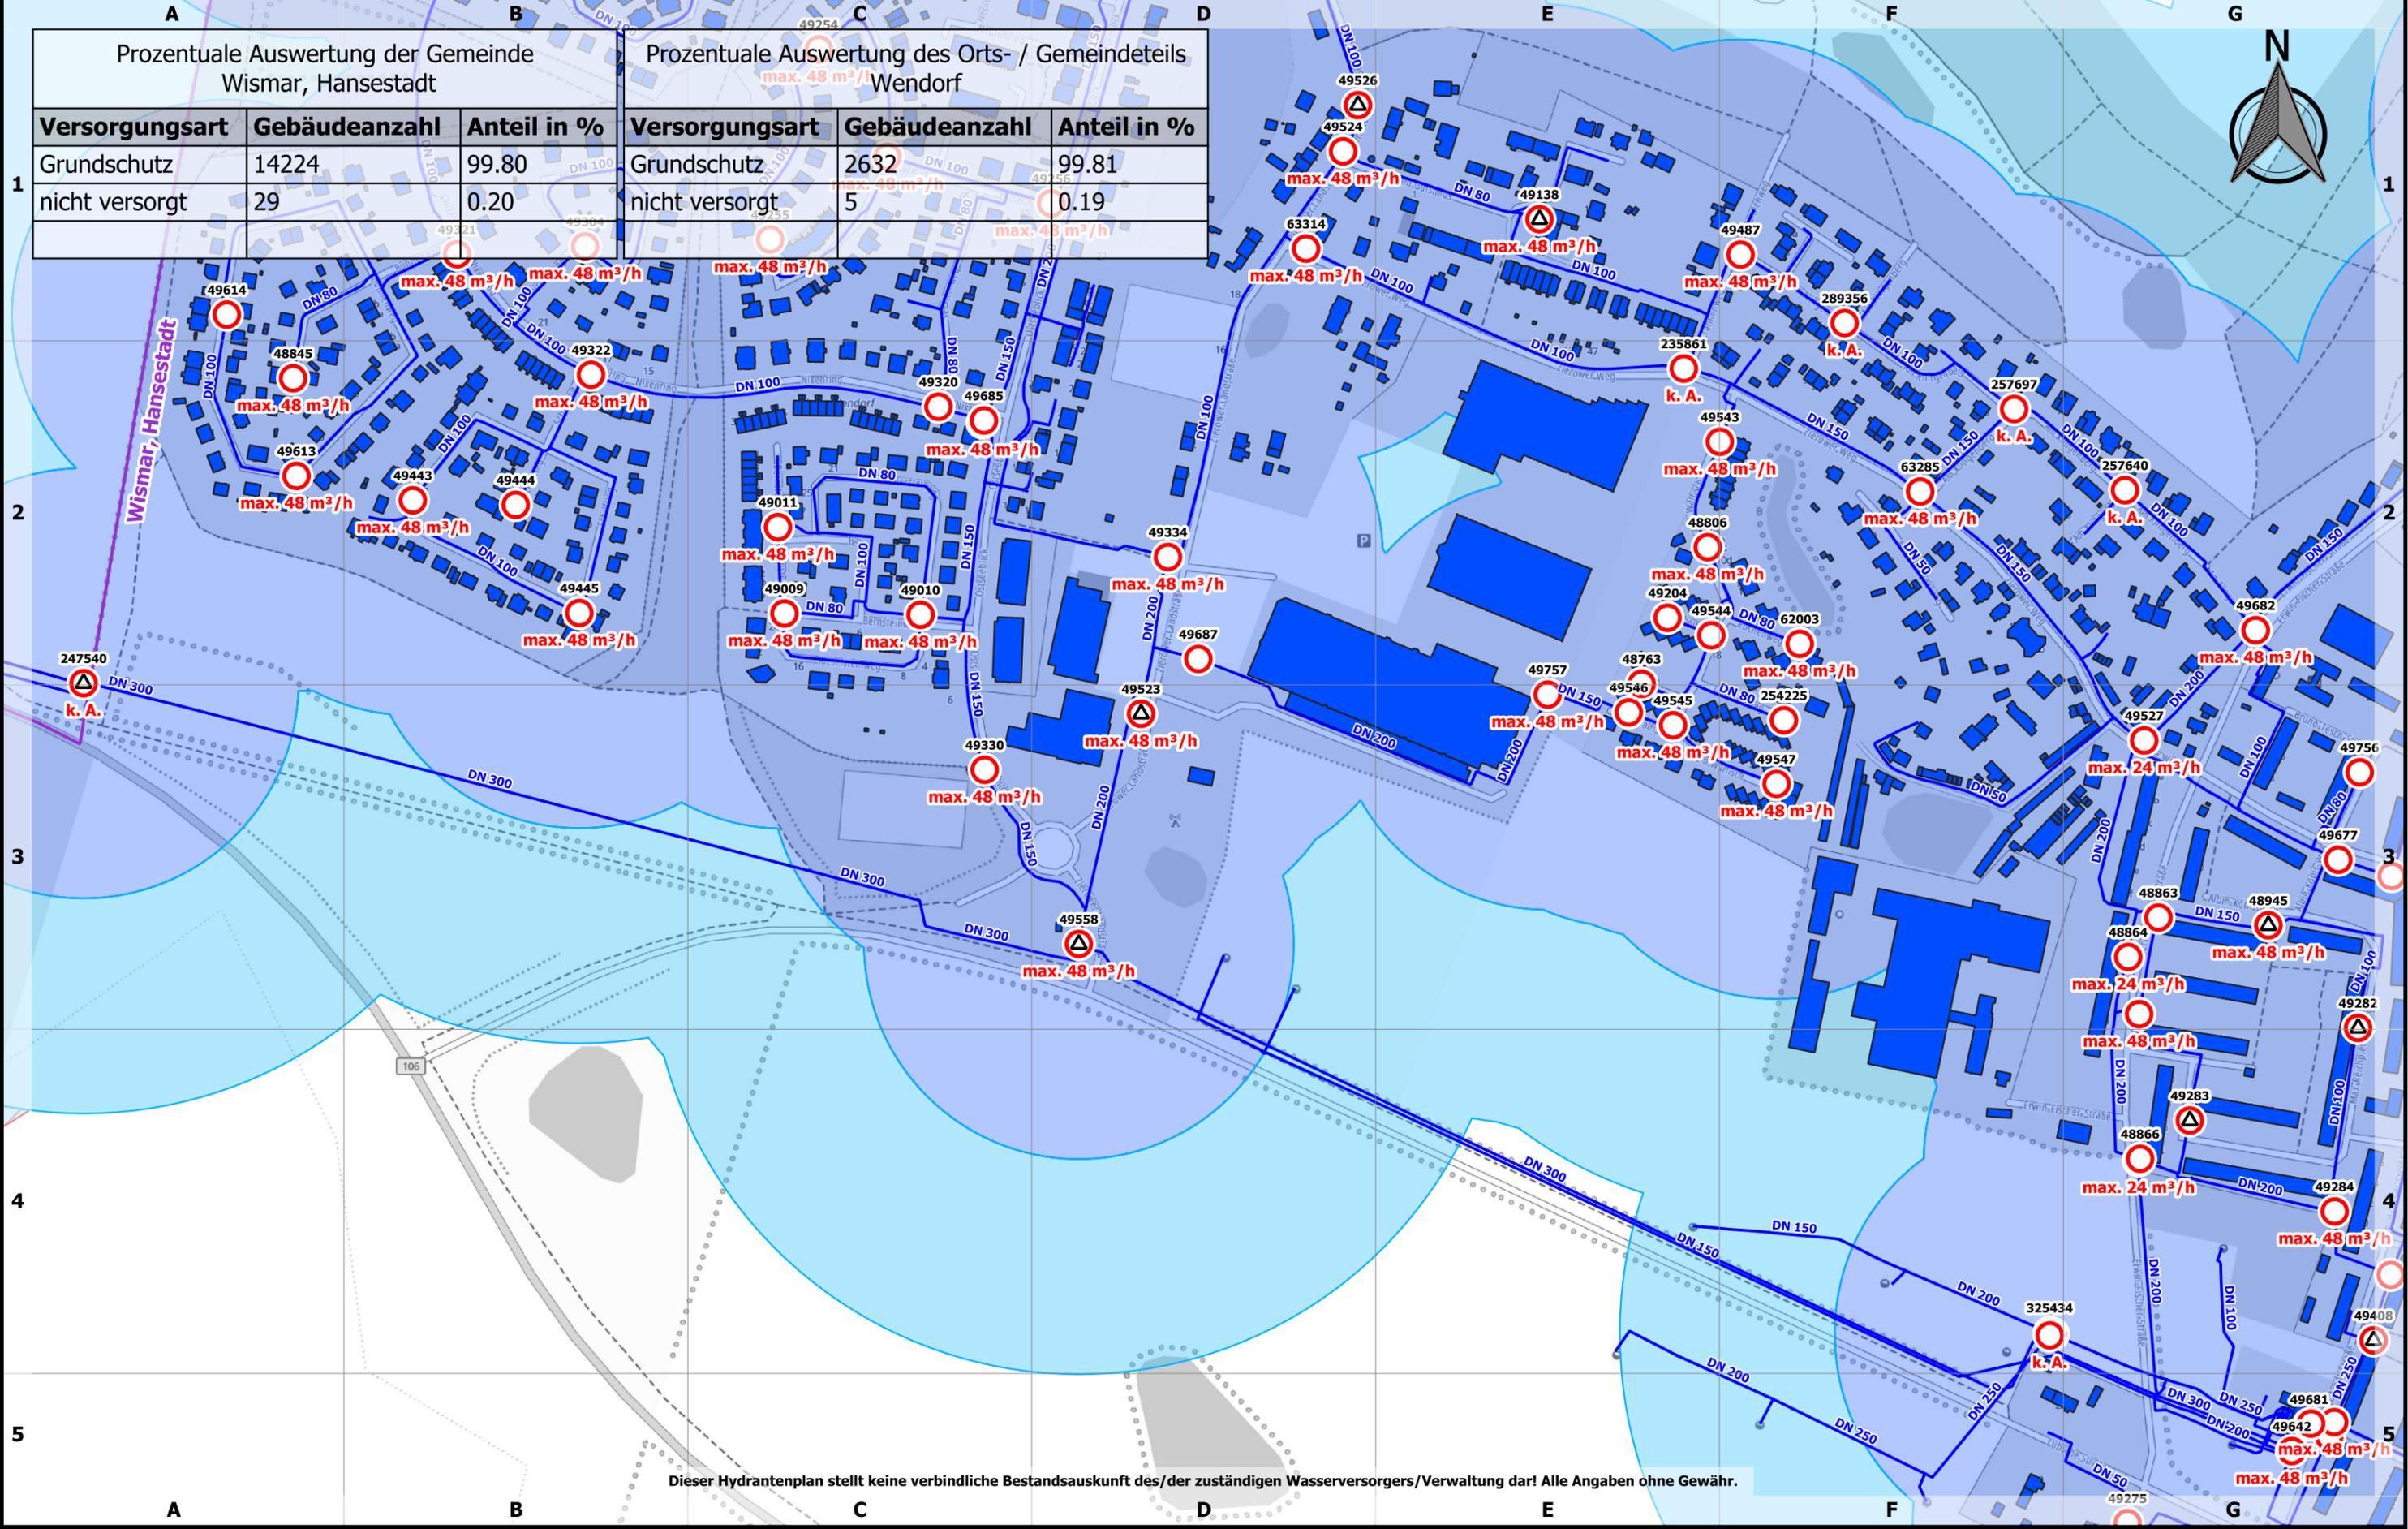

Dieser Hydrantenplan stellt keine verbindliche Bestandsauskunft des/der zuständigen Wasserversorgers/Verwaltung dar! Alle Angaben ohne Gewähr.



Löschwasser- und Hydrantenkataster

0 100 200 300 m



Maßstab: 1:4000

Stand:
22.05.2023


12: 3.2

Prozentuale Auswertung der Gemeinde
Wismar, Hansestadt

| Versorgungsart | Gebäudeanzahl | Anteil in % |
|----------------|---------------|-------------|
| Grundschutz | 14224 | 99.80 |
| nicht versorgt | 29 | 0.20 |

Prozentuale Auswertung des Orts- / Gemeindeteils
Friedenshof

| Versorgungsart | Gebäudeanzahl | Anteil in % |
|----------------|---------------|-------------|
| Grundschutz | 2123 | 100.00 |

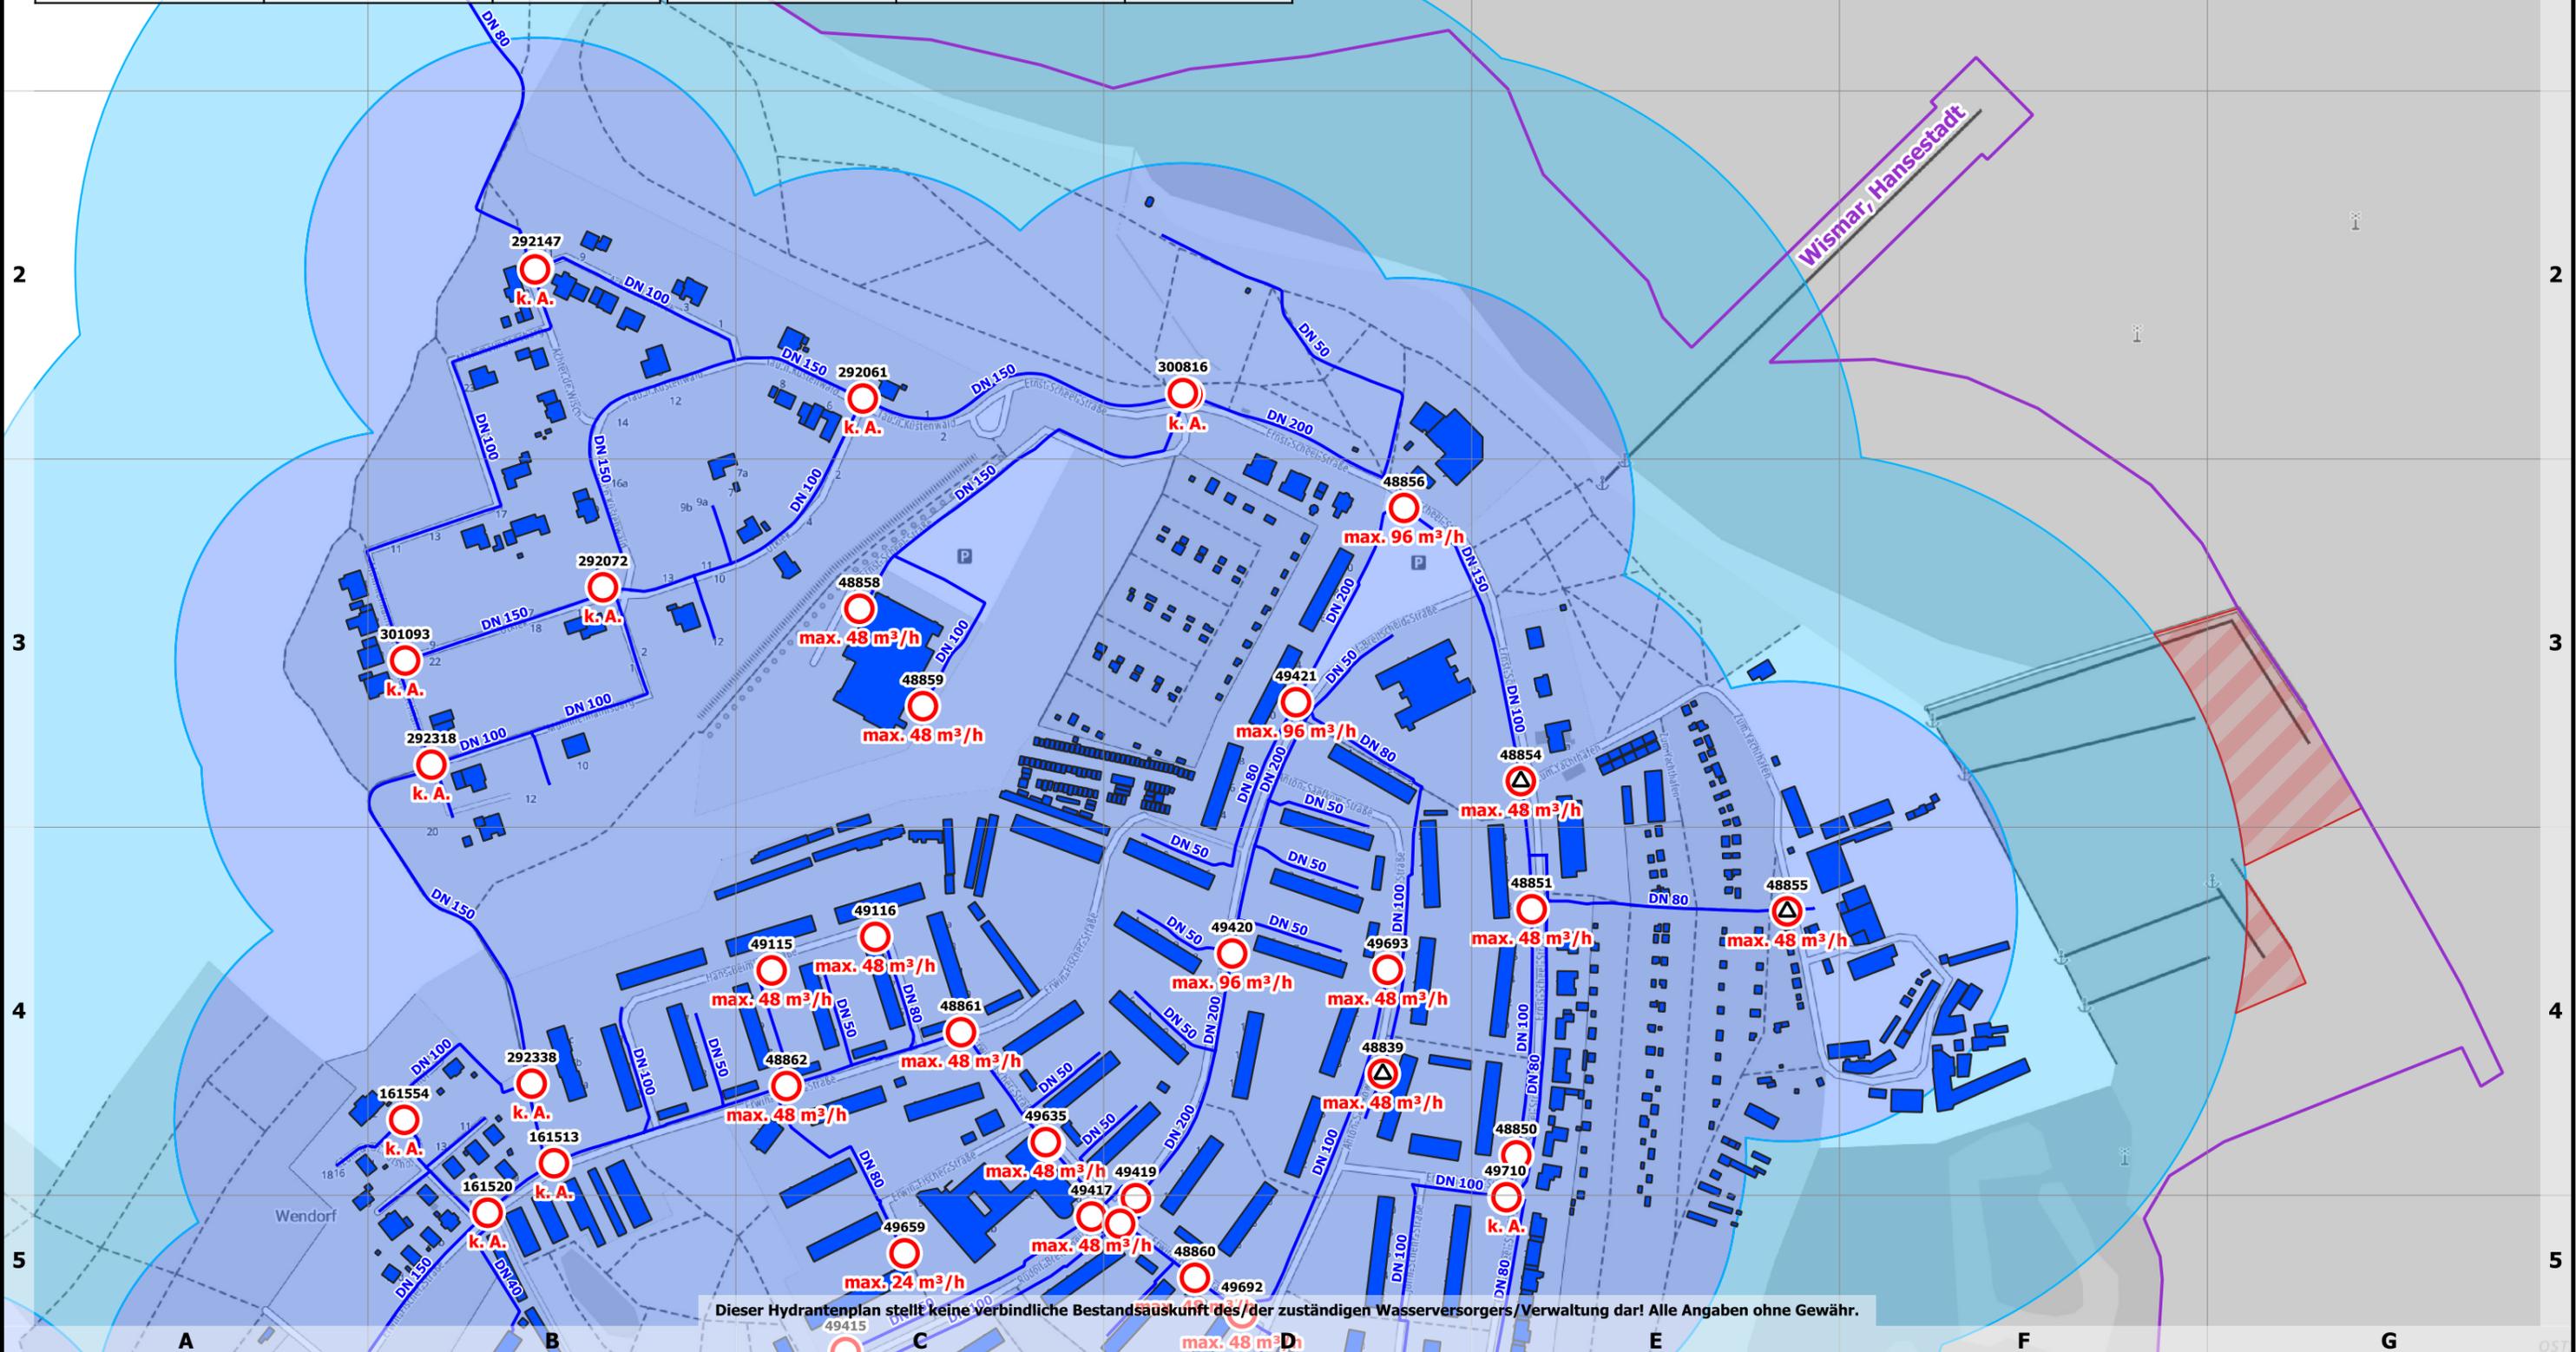

Dieser Hydrantenplan stellt keine verbindliche Bestandsauskunft des/der zuständigen Wasserversorgers/Verwaltung dar! Alle Angaben ohne Gewähr.



Löschwasser- und Hydrantenkataster

0 100 200 300 m

Maßstab: 1:4000

Stand:
22.05.2023


12: 4.2

Prozentuale Auswertung der Gemeinde
Wismar, Hansestadt

| Versorgungsart | Gebäudeanzahl | Anteil in % |
|----------------|---------------|-------------|
| Grundschutz | 14224 | 99.80 |
| nicht versorgt | 29 | 0.20 |

Prozentuale Auswertung des Orts- / Gemeindeteils
Friedenshof

| Versorgungsart | Gebäudeanzahl | Anteil in % |
|----------------|---------------|-------------|
| Grundschutz | 2123 | 100.00 |

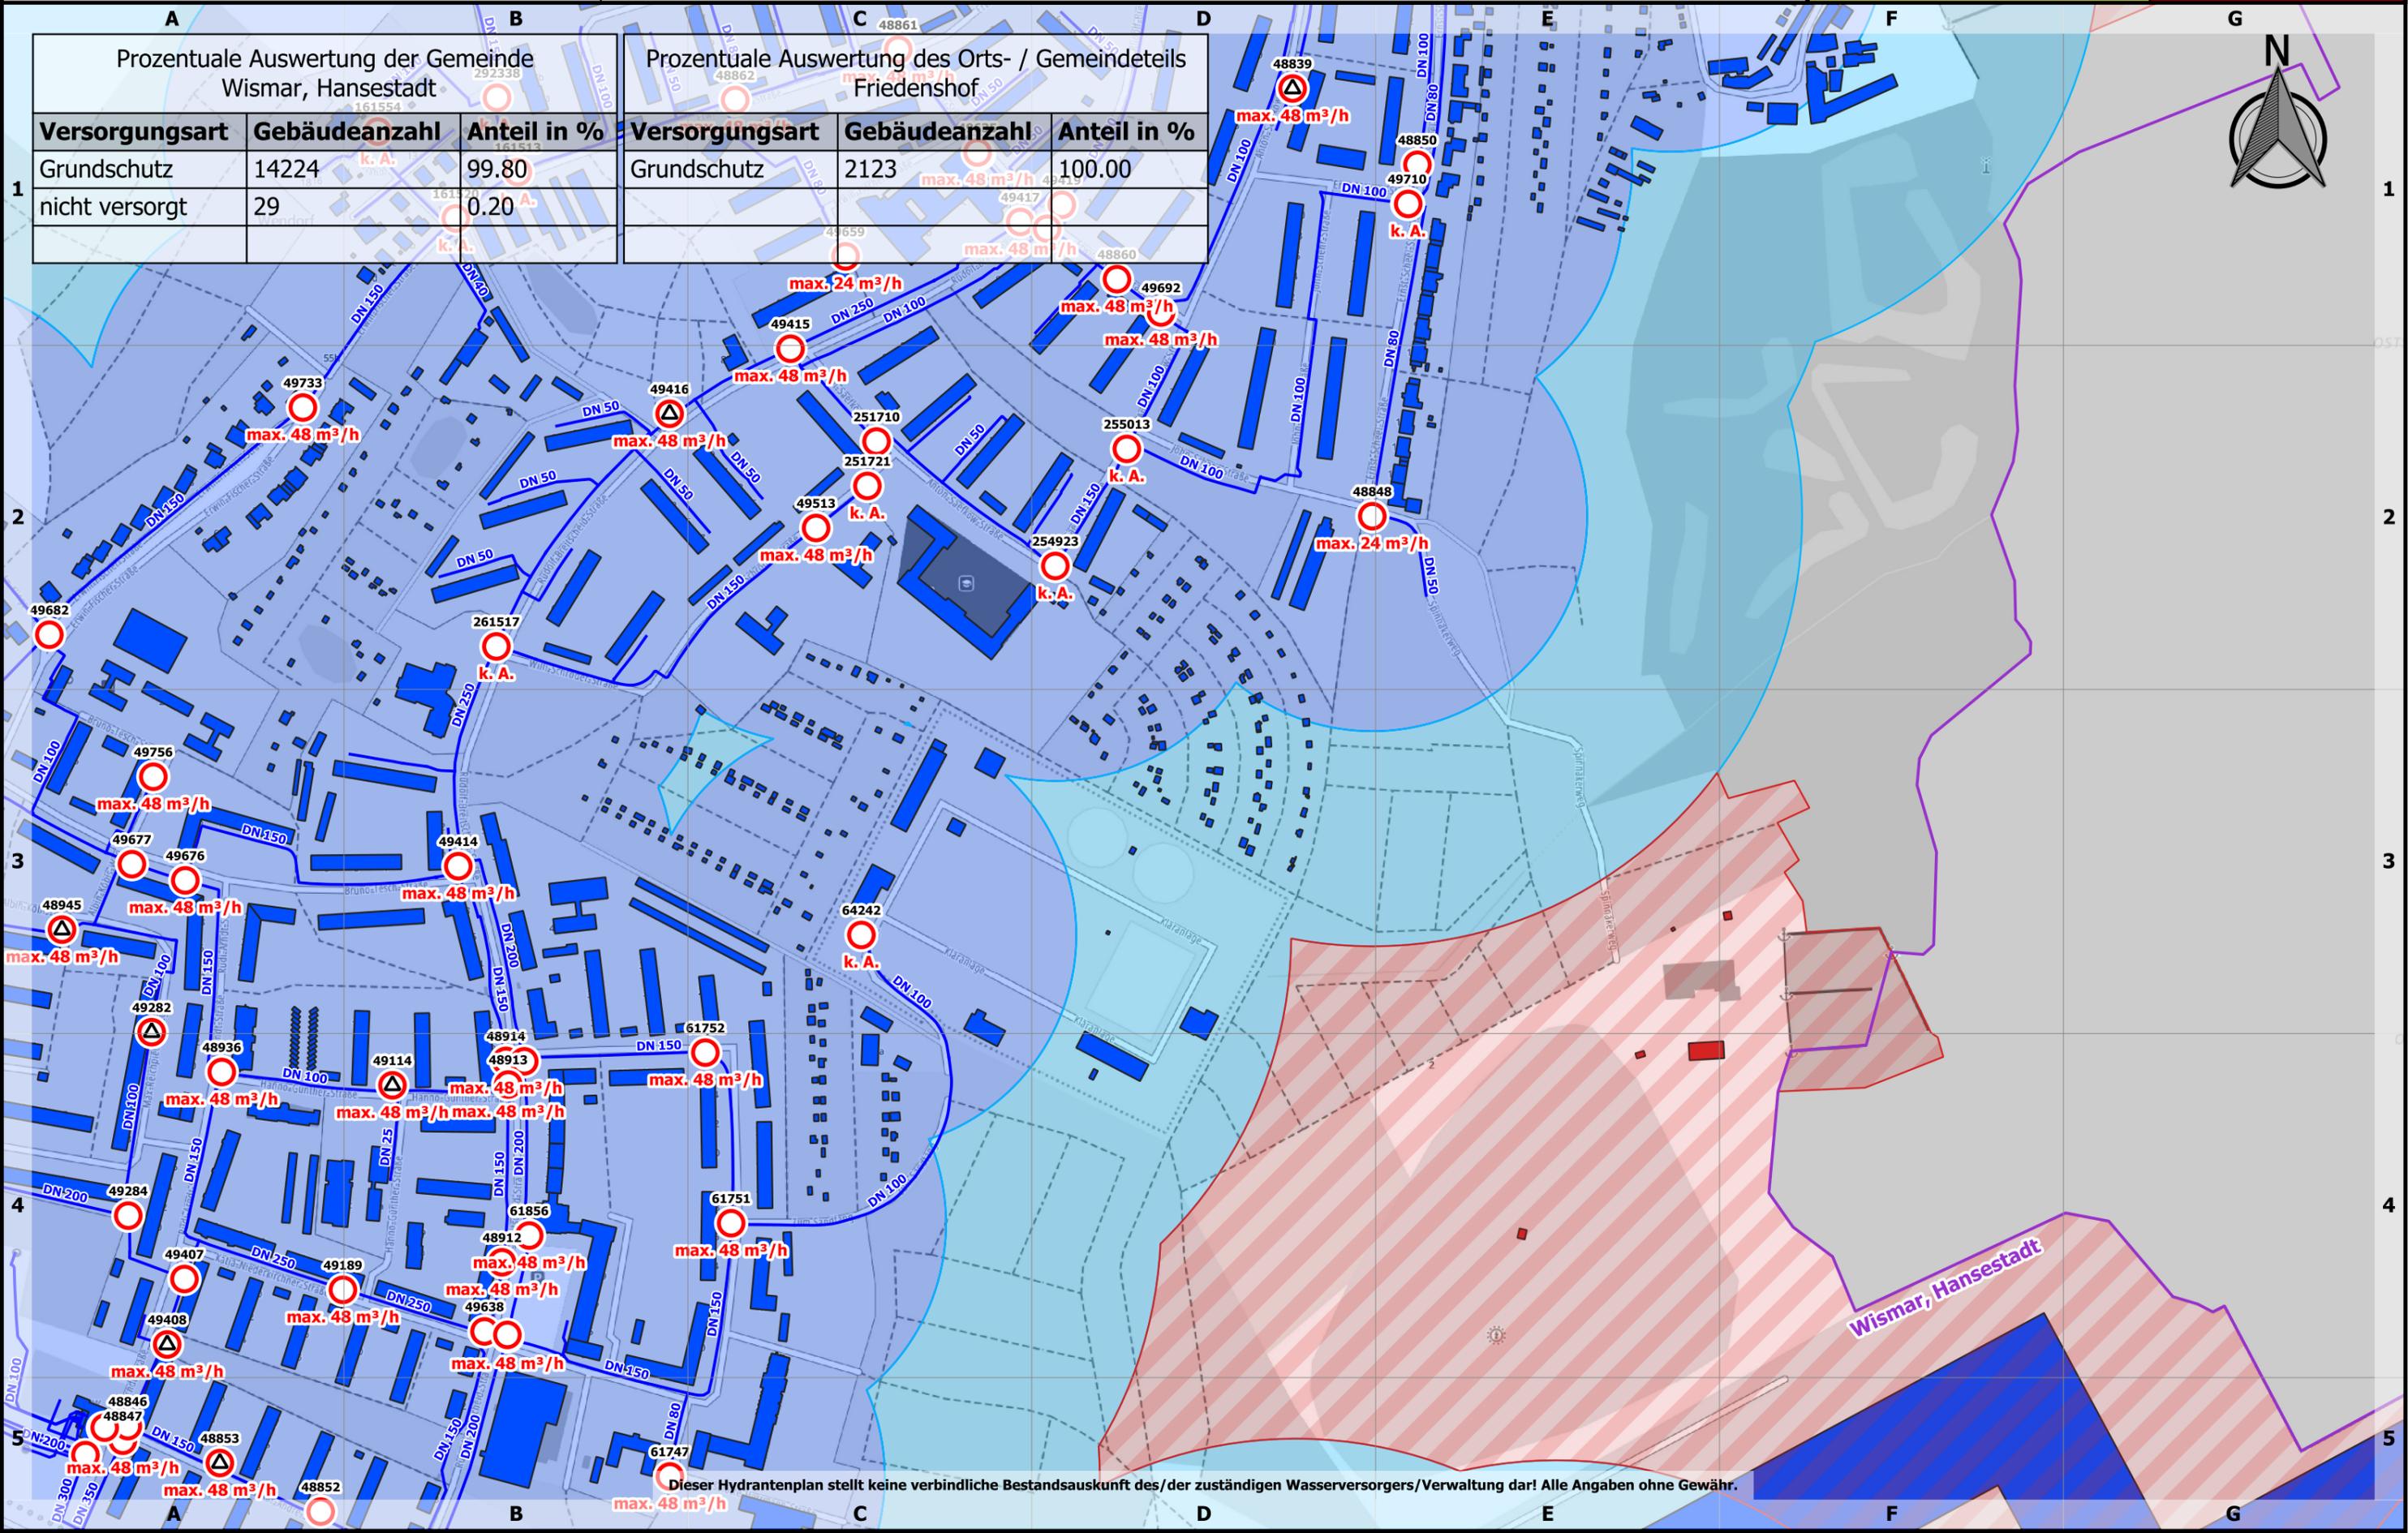

Dieser Hydrantenplan stellt keine verbindliche Bestandsauskunft des/der zuständigen Wasserversorgers/Verwaltung dar! Alle Angaben ohne Gewähr.



Löschwasser- und Hydrantenkataster

0 100 200 300 m

Maßstab: 1:4000

Stand:
22.05.2023


12: 5.2

Prozentuale Auswertung der Gemeinde
Wismar, Hansestadt

| Versorgungsart | Gebäudeanzahl | Anteil in % |
|----------------|---------------|-------------|
| Grundschutz | 14224 | 99.80 |
| nicht versorgt | 29 | 0.20 |

Prozentuale Auswertung des Orts- / Gemeindeteils
Friedenshof

| Versorgungsart | Gebäudeanzahl | Anteil in % |
|----------------|---------------|-------------|
| Grundschutz | 2123 | 100.00 |

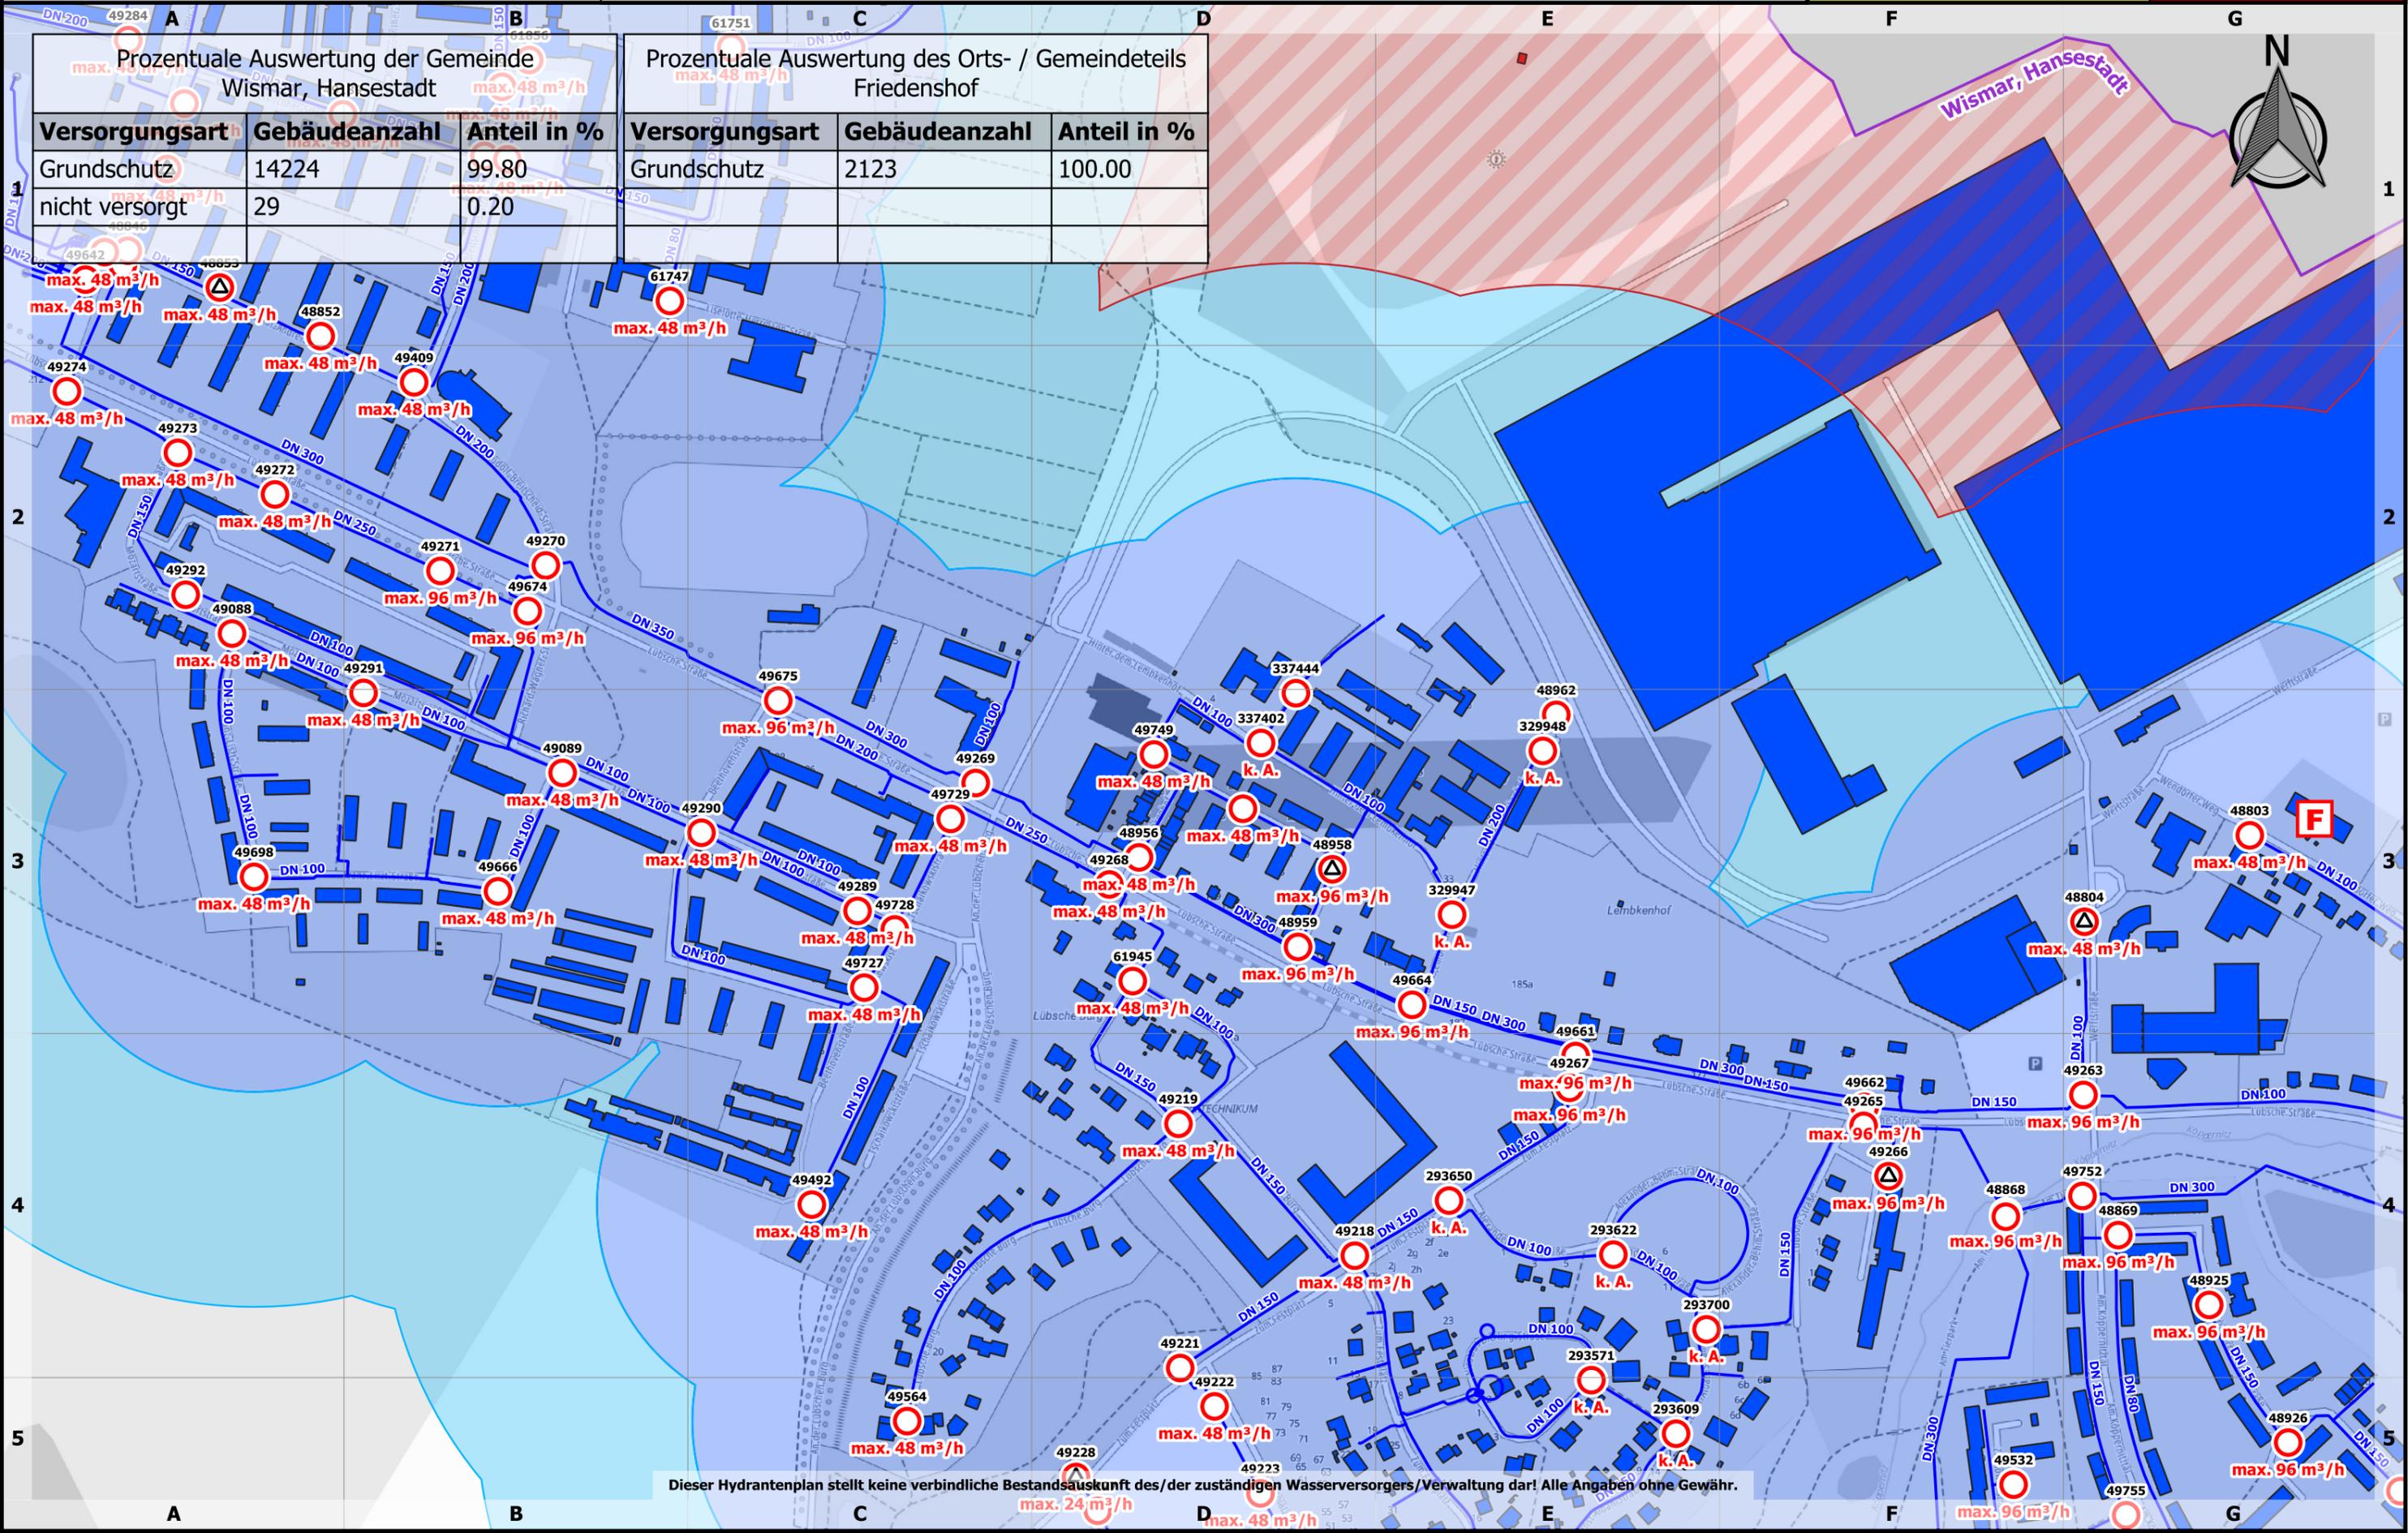

Dieser Hydrantenplan stellt keine verbindliche Bestandsauskunft des/der zuständigen Wasserversorgers/Verwaltung dar! Alle Angaben ohne Gewähr.



Löschwasser- und Hydrantenkataster

0 100 200 300 m

Maßstab: 1:4000

Stand:
22.05.2023


12: 6.2

Prozentuale Auswertung der Gemeinde
Wismar, Hansestadt

Prozentuale Auswertung des Orts- / Gemeindeteils
Friedenshof

| Versorgungsart | Gebäudeanzahl | Anteil in % |
|----------------|---------------|-------------|
| Grundschutz | 14224 | 99.80 |
| nicht versorgt | 29 | 0.20 |

| Versorgungsart | Gebäudeanzahl | Anteil in % |
|----------------|---------------|-------------|
| Grundschutz | 2123 | 100.00 |

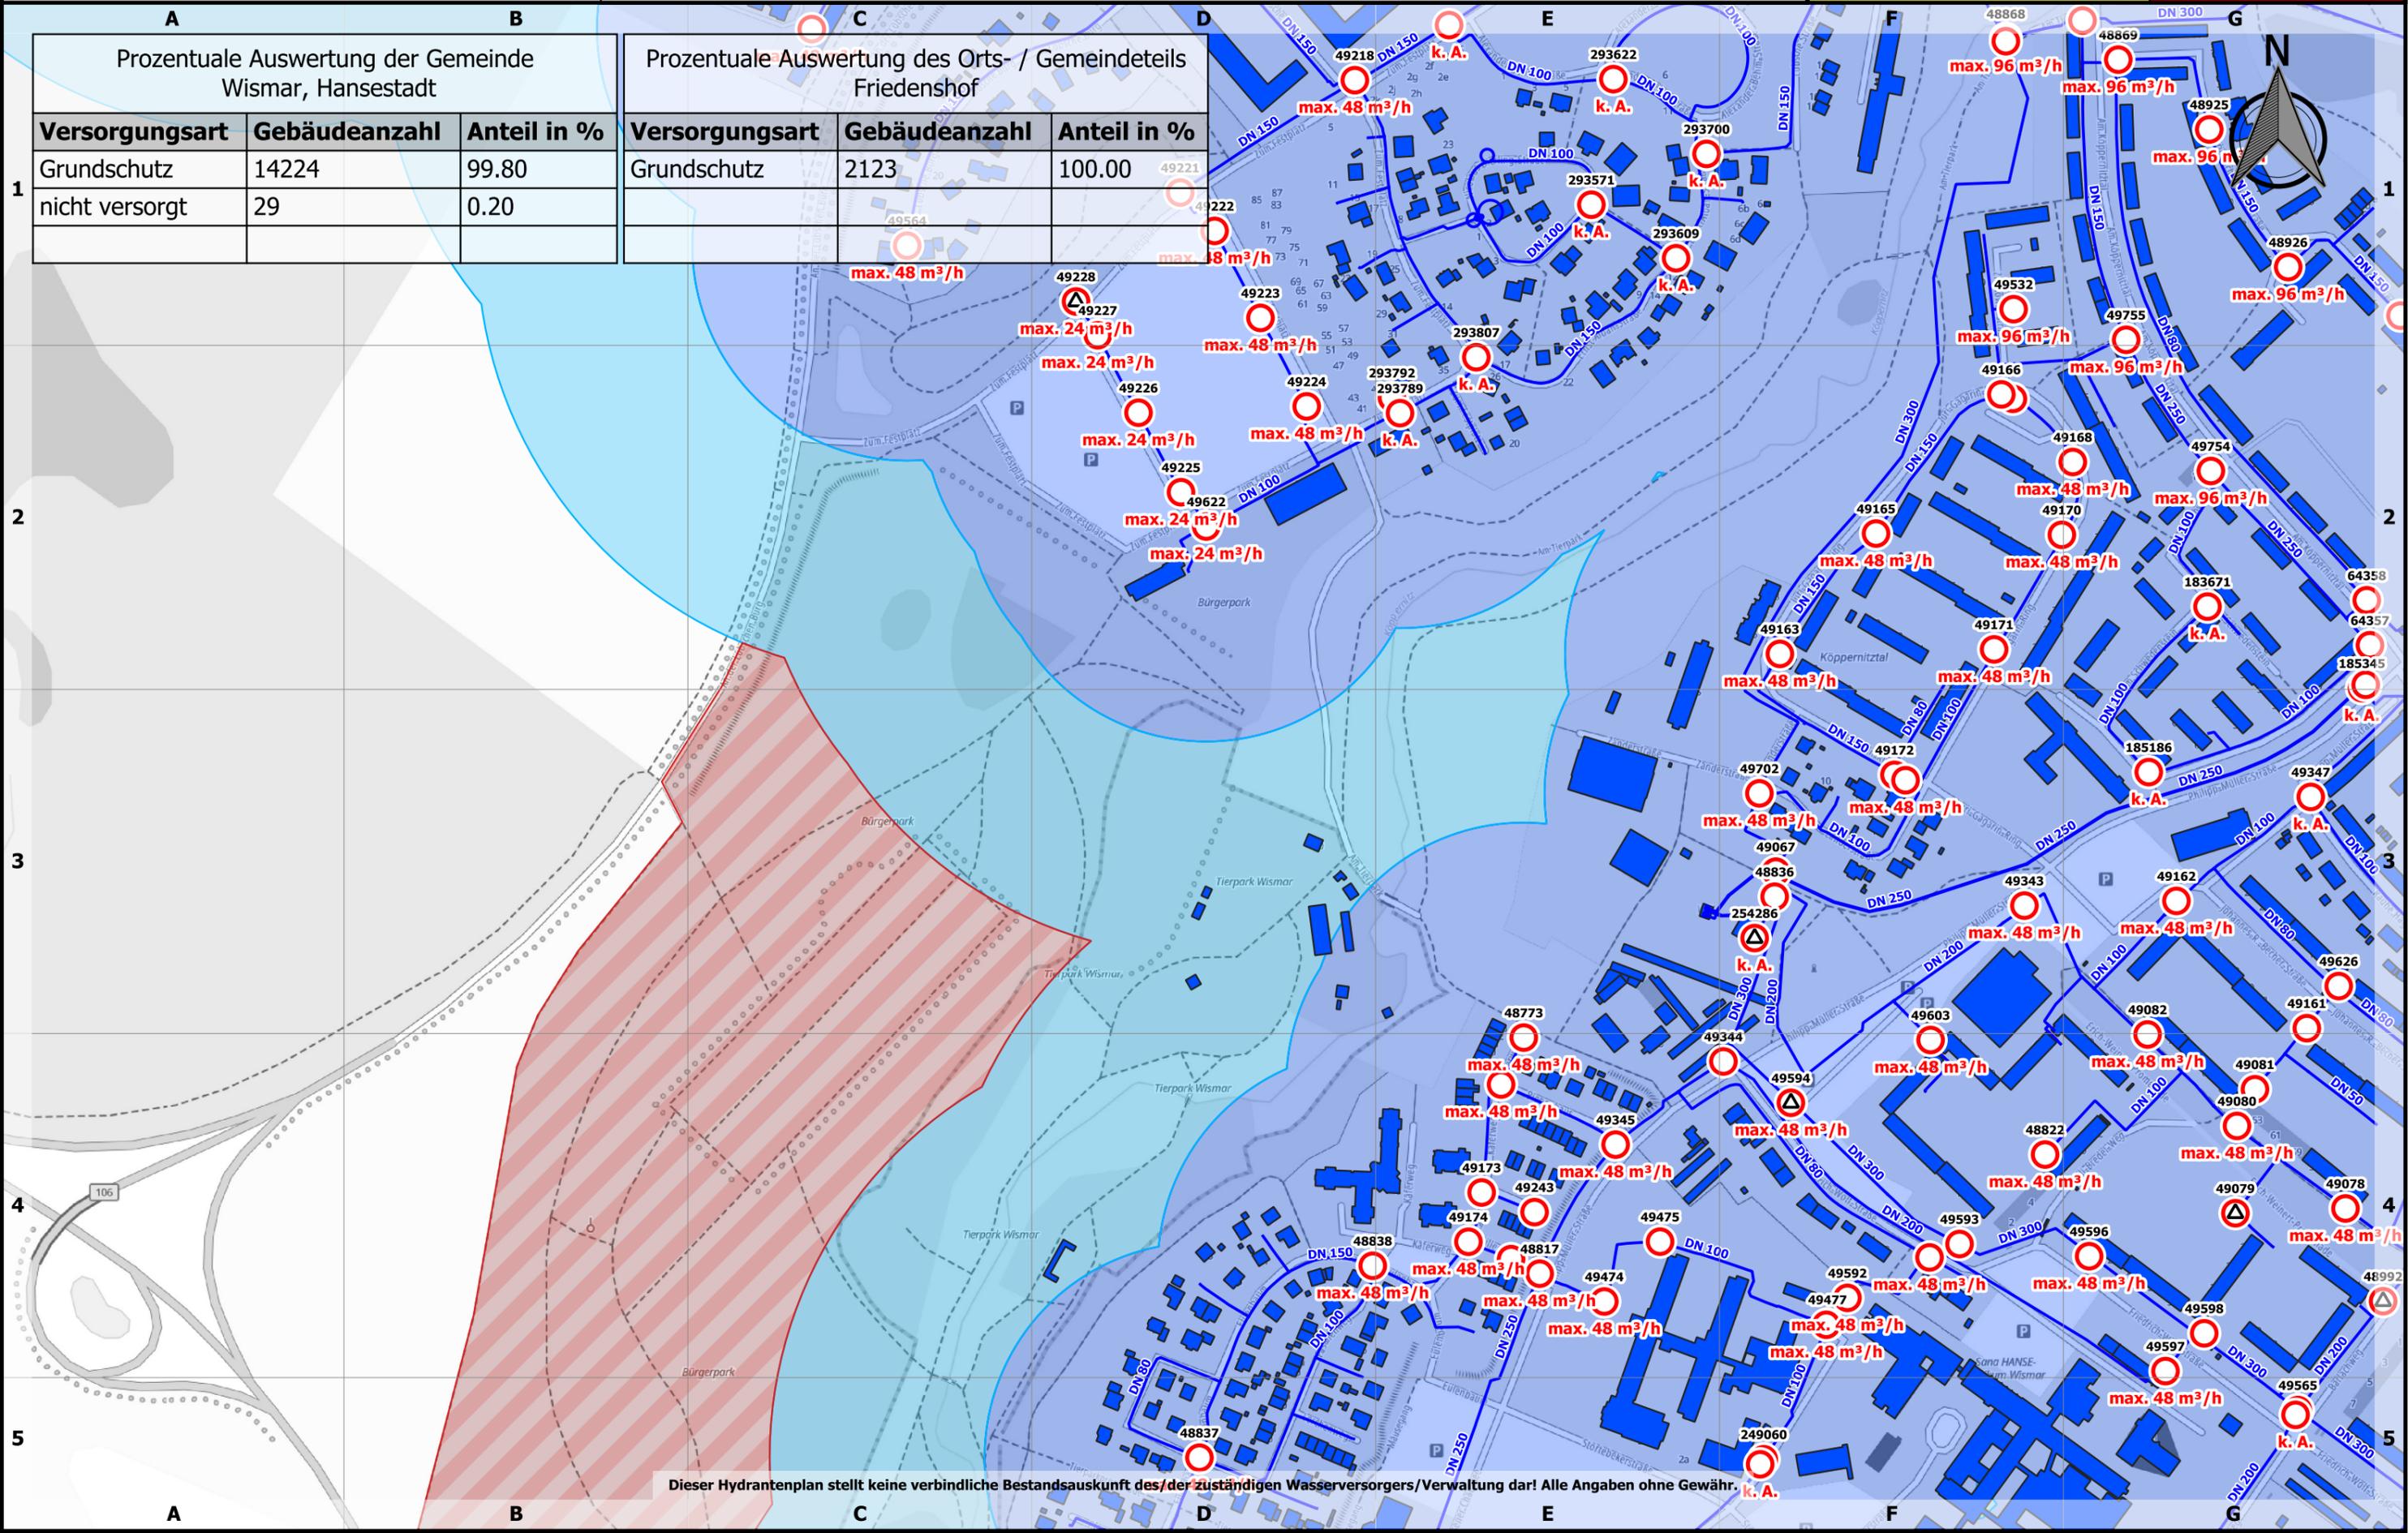

Dieser Hydrantenplan stellt keine verbindliche Bestandsauskunft des/der zuständigen Wasserversorgers/Verwaltung dar! Alle Angaben ohne Gewähr.



Löschwasser- und Hydrantenkataster

0 100 200 300 m


Maßstab: 1:4000

Stand:
22.05.2023

12: 7.2

| Prozentuale Auswertung der Gemeinde Wismar, Hansestadt | | |
|--|---------------|-------------|
| Versorgungsart | Gebäudeanzahl | Anteil in % |
| Grundschutz | 14224 | 99.80 |
| nicht versorgt | 29 | 0.20 |

| Prozentuale Auswertung des Orts- / Gemeindeteils Friedenshof | | |
|--|---------------|-------------|
| Versorgungsart | Gebäudeanzahl | Anteil in % |
| Grundschutz | 2123 | 100.00 |

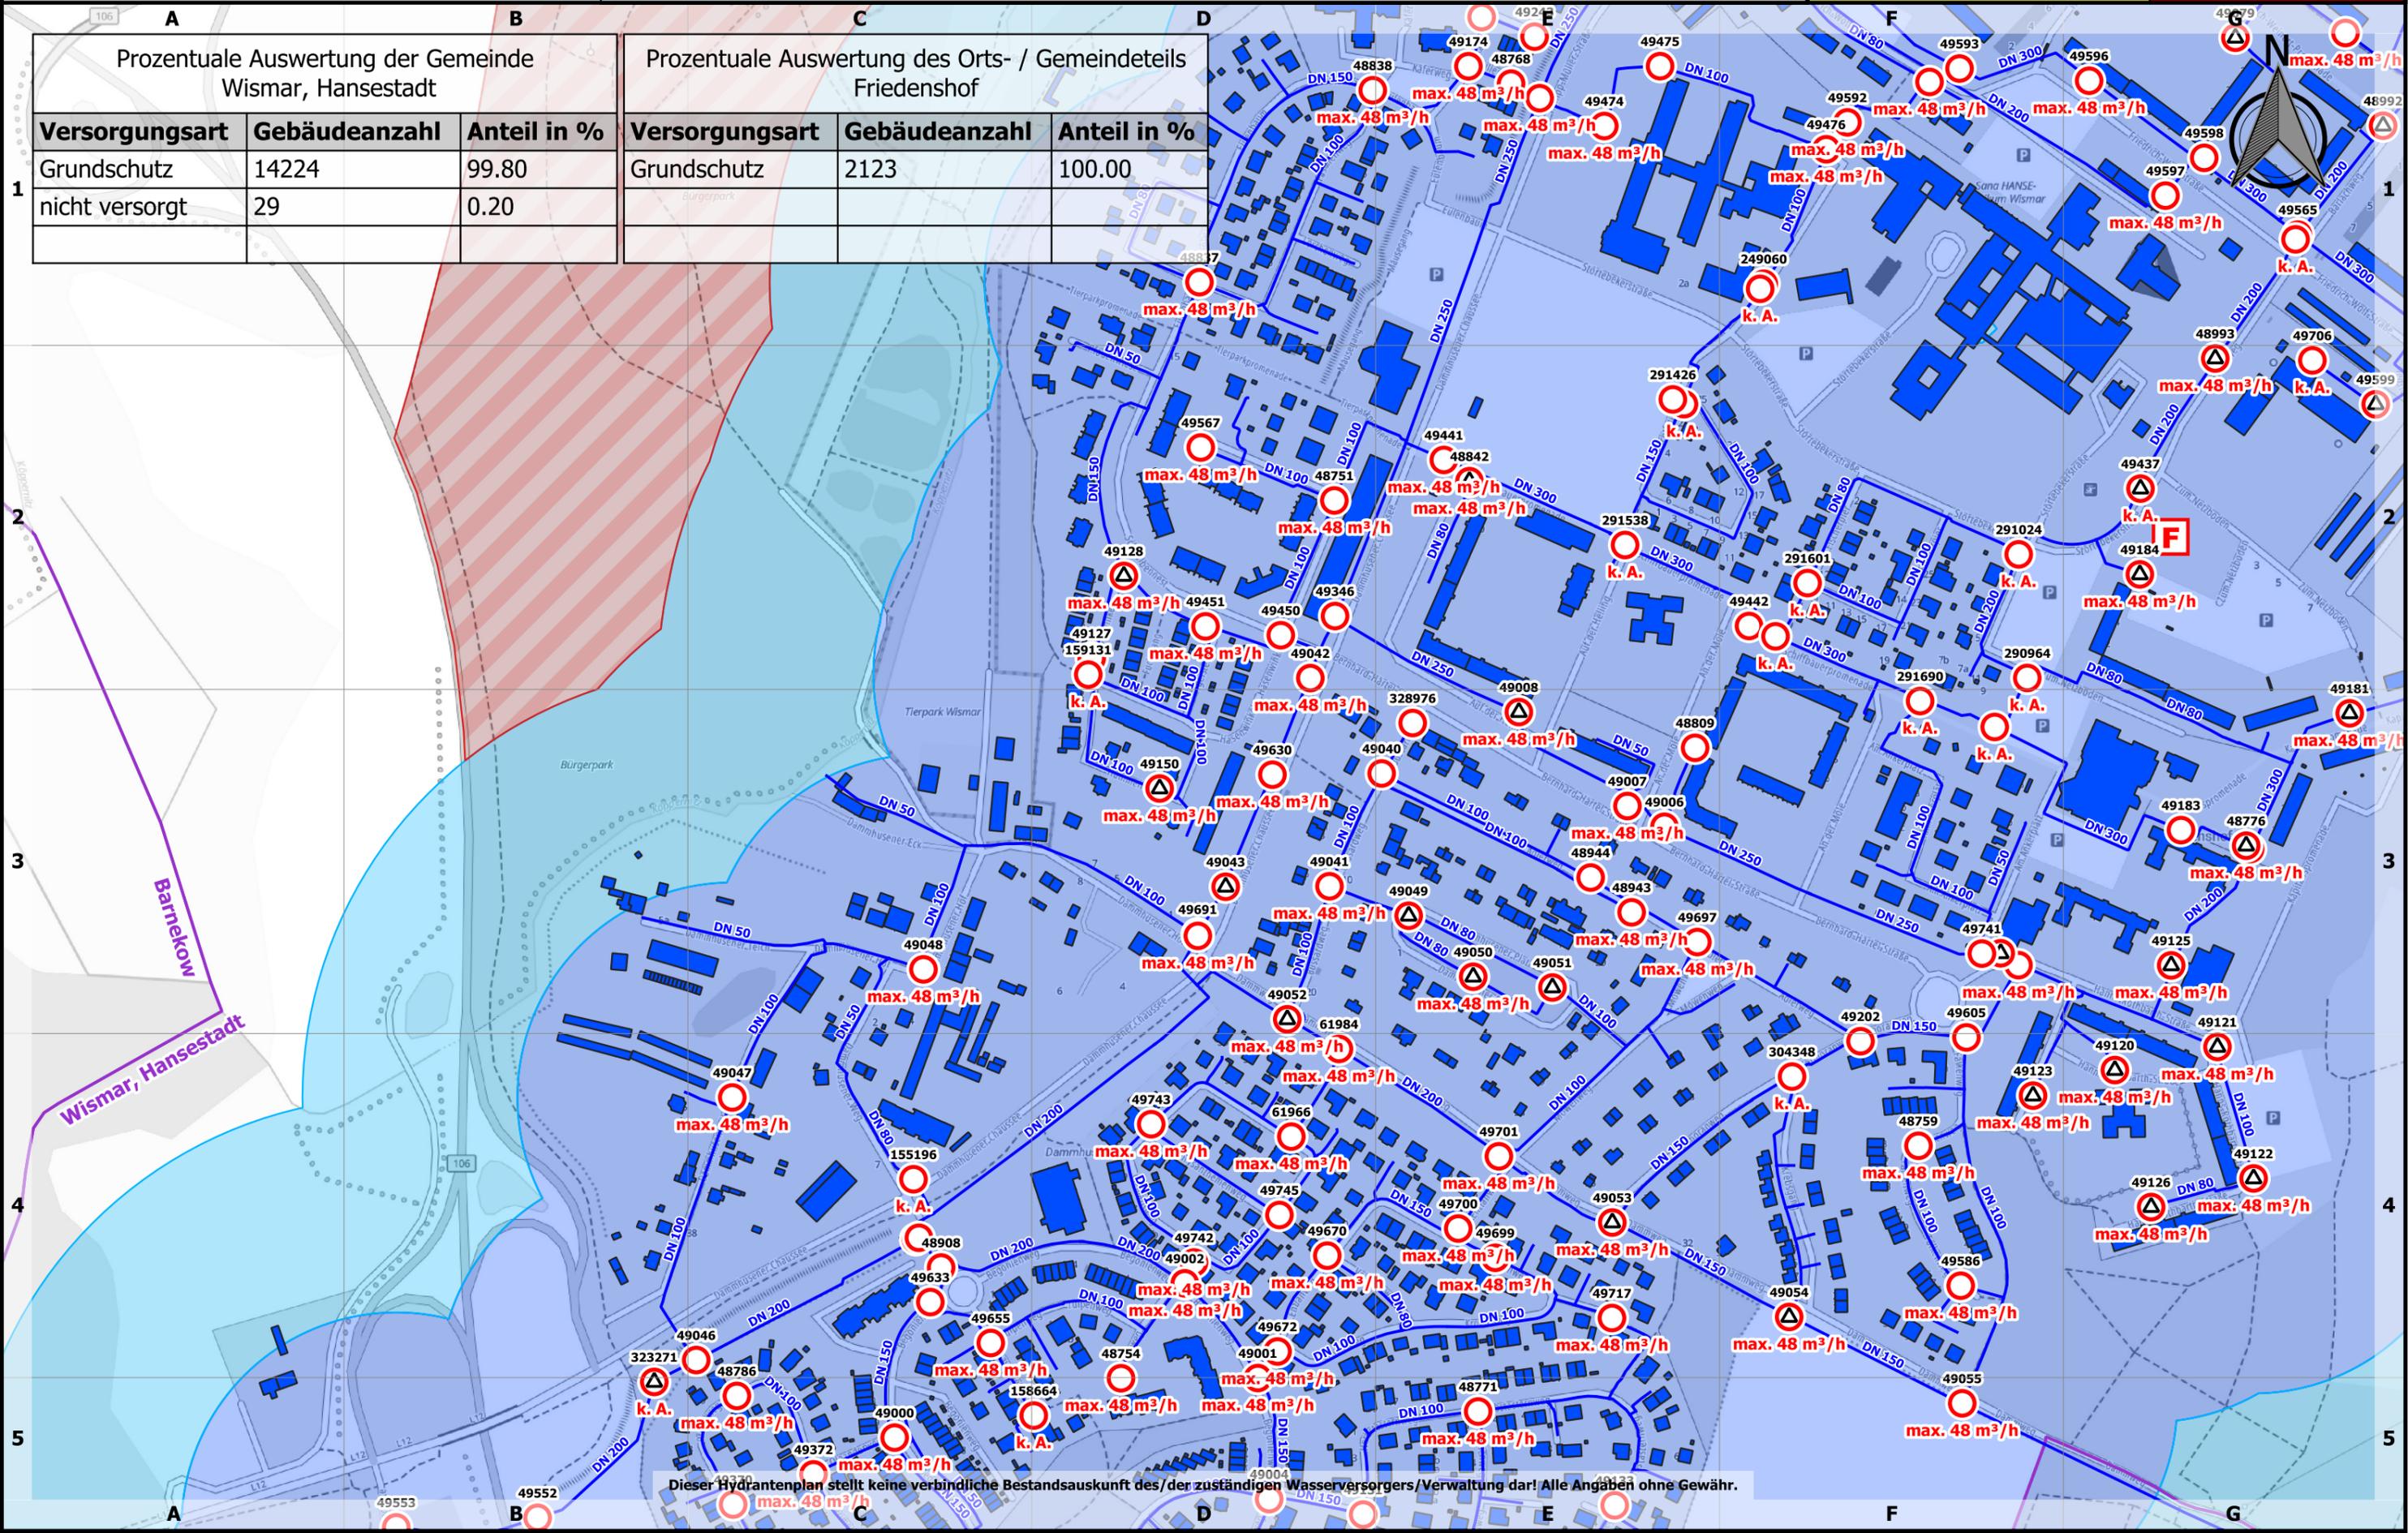

Dieser Hydrantenplan stellt keine verbindliche Bestandsauskunft des/der zuständigen Wasserversorgers/Verwaltung dar! Alle Angaben ohne Gewähr.



Löschwasser- und Hydrantenkataster

0 100 200 300 m


Maßstab: 1:4000

Stand:
22.05.2023

12: 8.2

| Prozentuale Auswertung der Gemeinde Wismar, Hansestadt | | |
|---|---------------|-------------|
| Versorgungsart | Gebäudeanzahl | Anteil in % |
| Grundschatz | 14224 | 99.80 |
| nicht versorgt | 29 | 0.20 |

| Prozentuale Auswertung des Orts- / Gemeindeteils Friedenshof | | |
|---|---------------|-------------|
| Versorgungsart | Gebäudeanzahl | Anteil in % |
| Grundschatz | 2123 | 100.00 |
| k. A. | | |

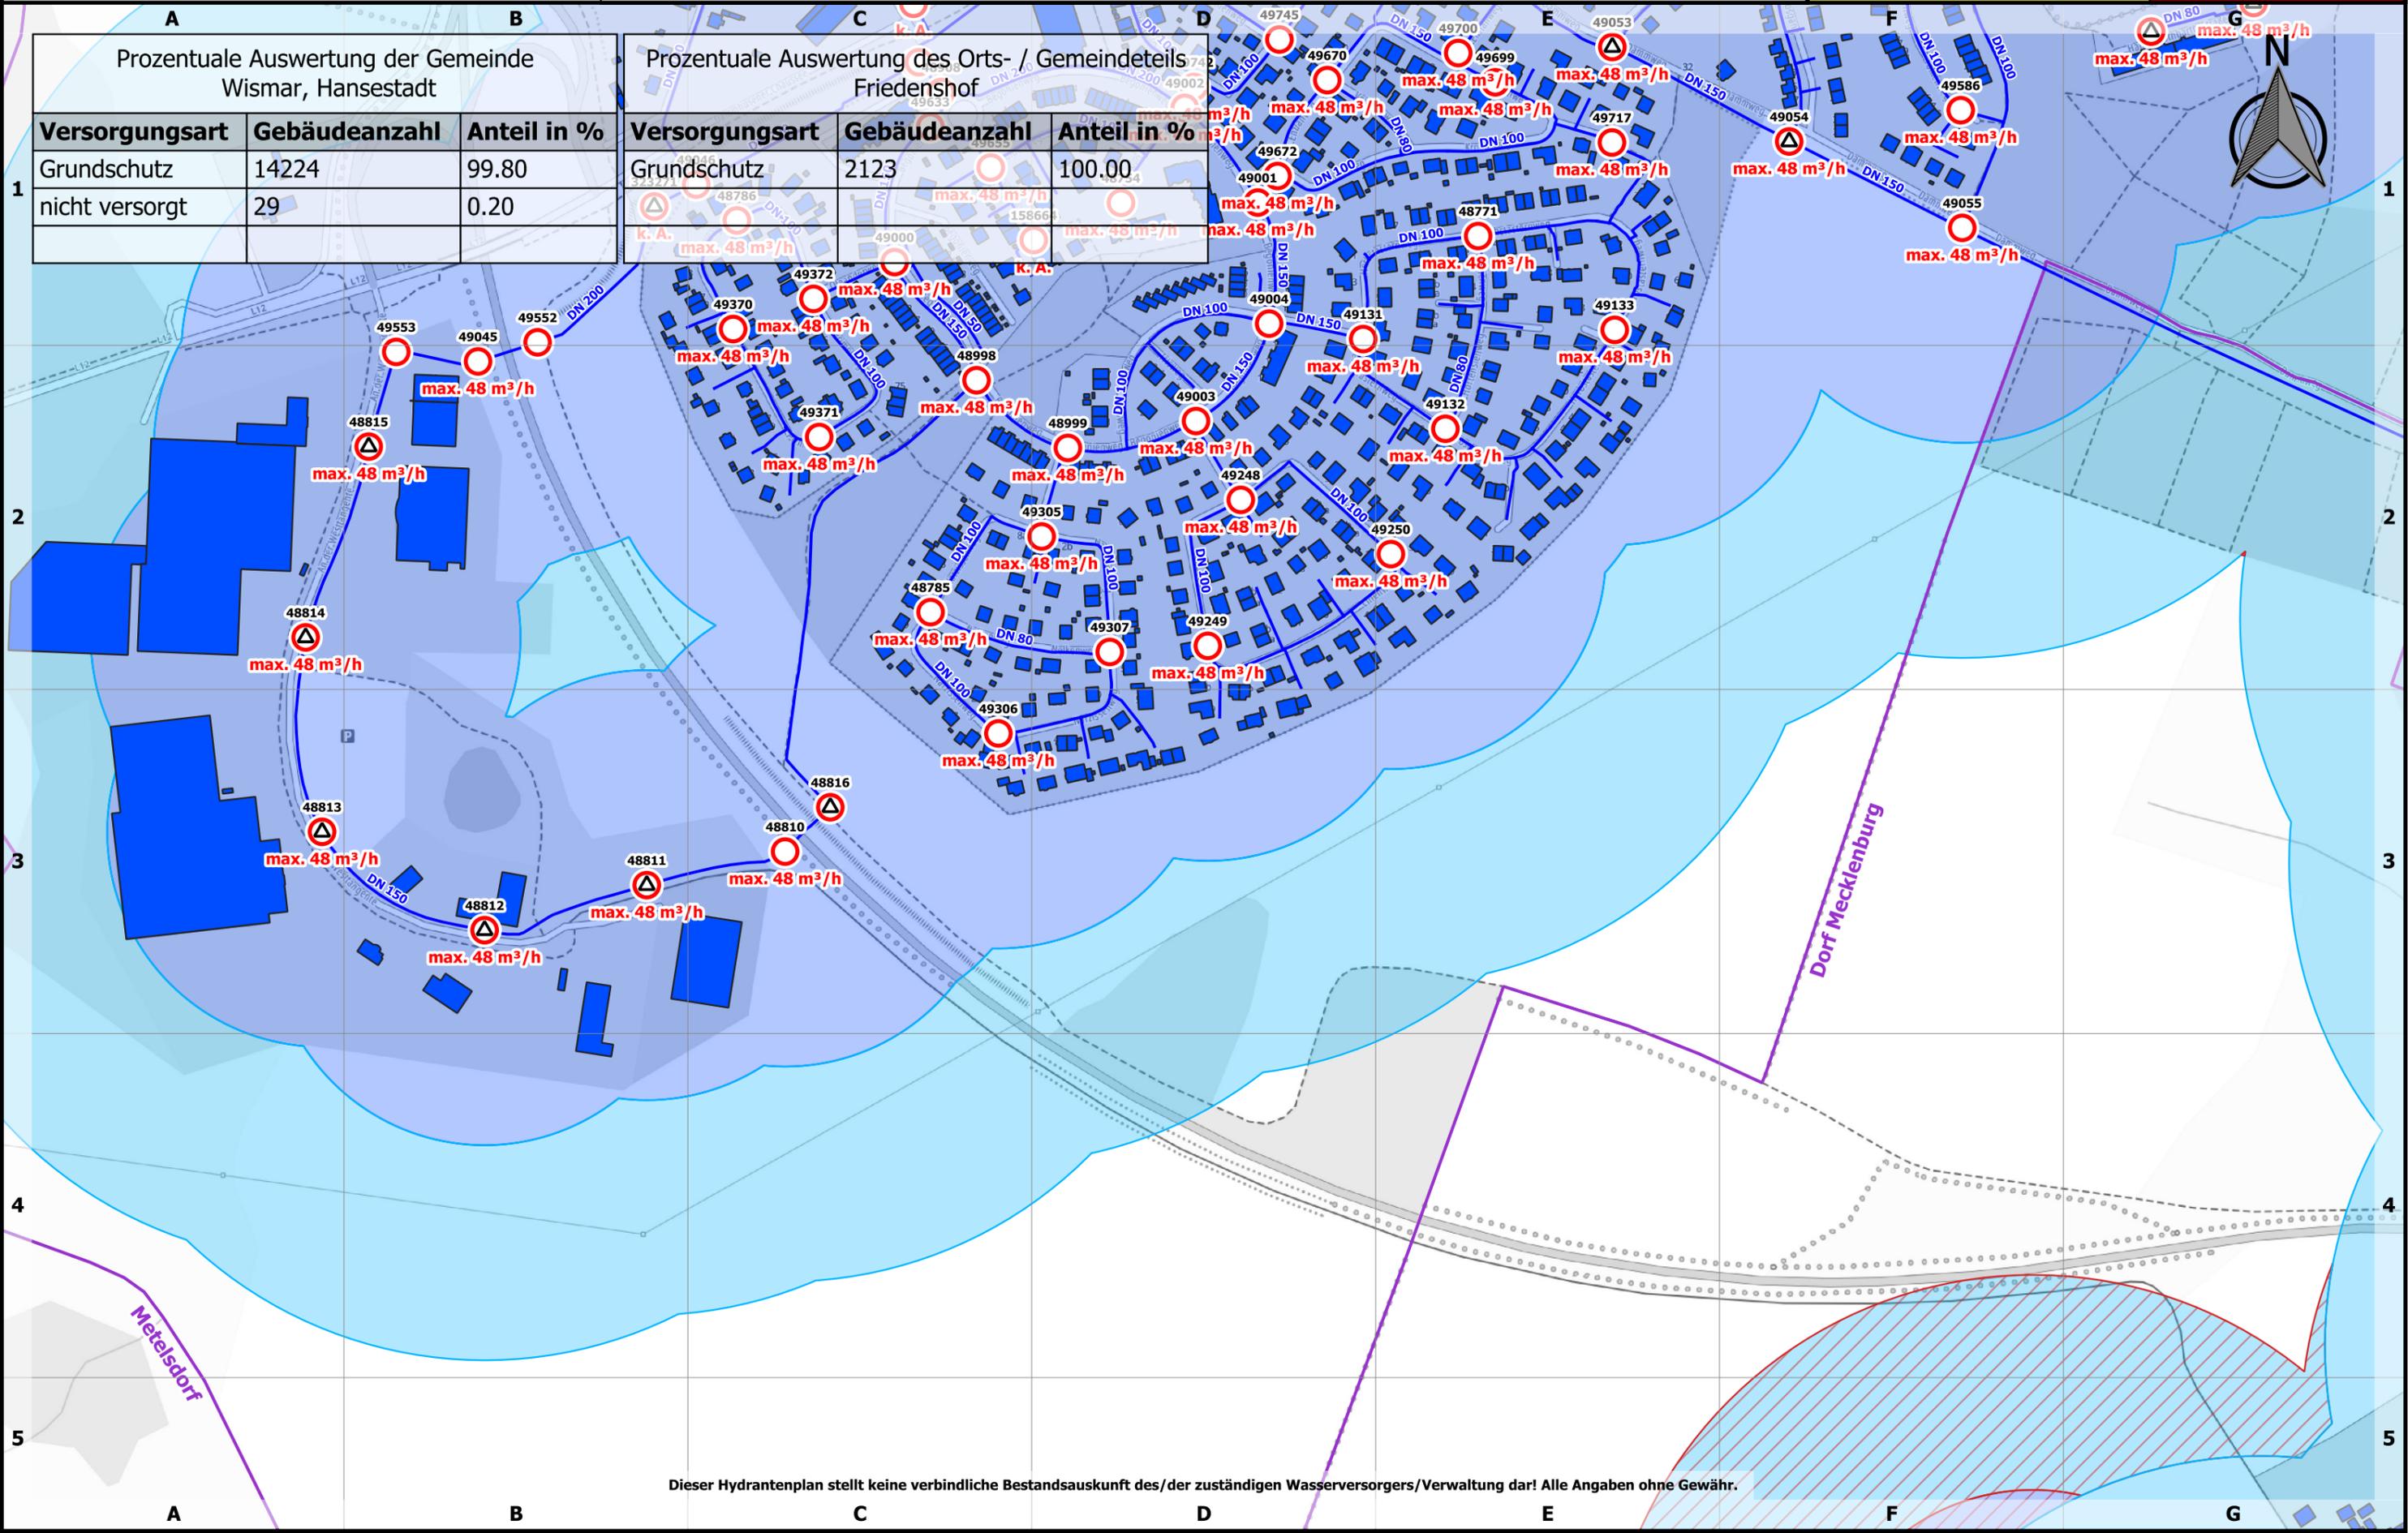

Dieser Hydrantenplan stellt keine verbindliche Bestandsauskunft des/der zuständigen Wasserversorgers/Verwaltung dar! Alle Angaben ohne Gewähr.



Löschwasser- und Hydrantenkataster

0 100 200 300 m




Maßstab: 1:4000

Stand:
22.05.2023

12: 3.3

| Prozentuale Auswertung der Gemeinde Wismar, Hansestadt | | |
|---|---------------|-------------|
| Versorgungsart | Gebäudeanzahl | Anteil in % |
| Grundschutz | 14224 | 99.80 |
| nicht versorgt | 29 | 0.20 |

| Prozentuale Auswertung des Orts- / Gemeindeteils Wismar West | | |
|---|---------------|-------------|
| Versorgungsart | Gebäudeanzahl | Anteil in % |
| Grundschutz | 1811 | 99.29 |
| nicht versorgt | 13 | 0.71 |

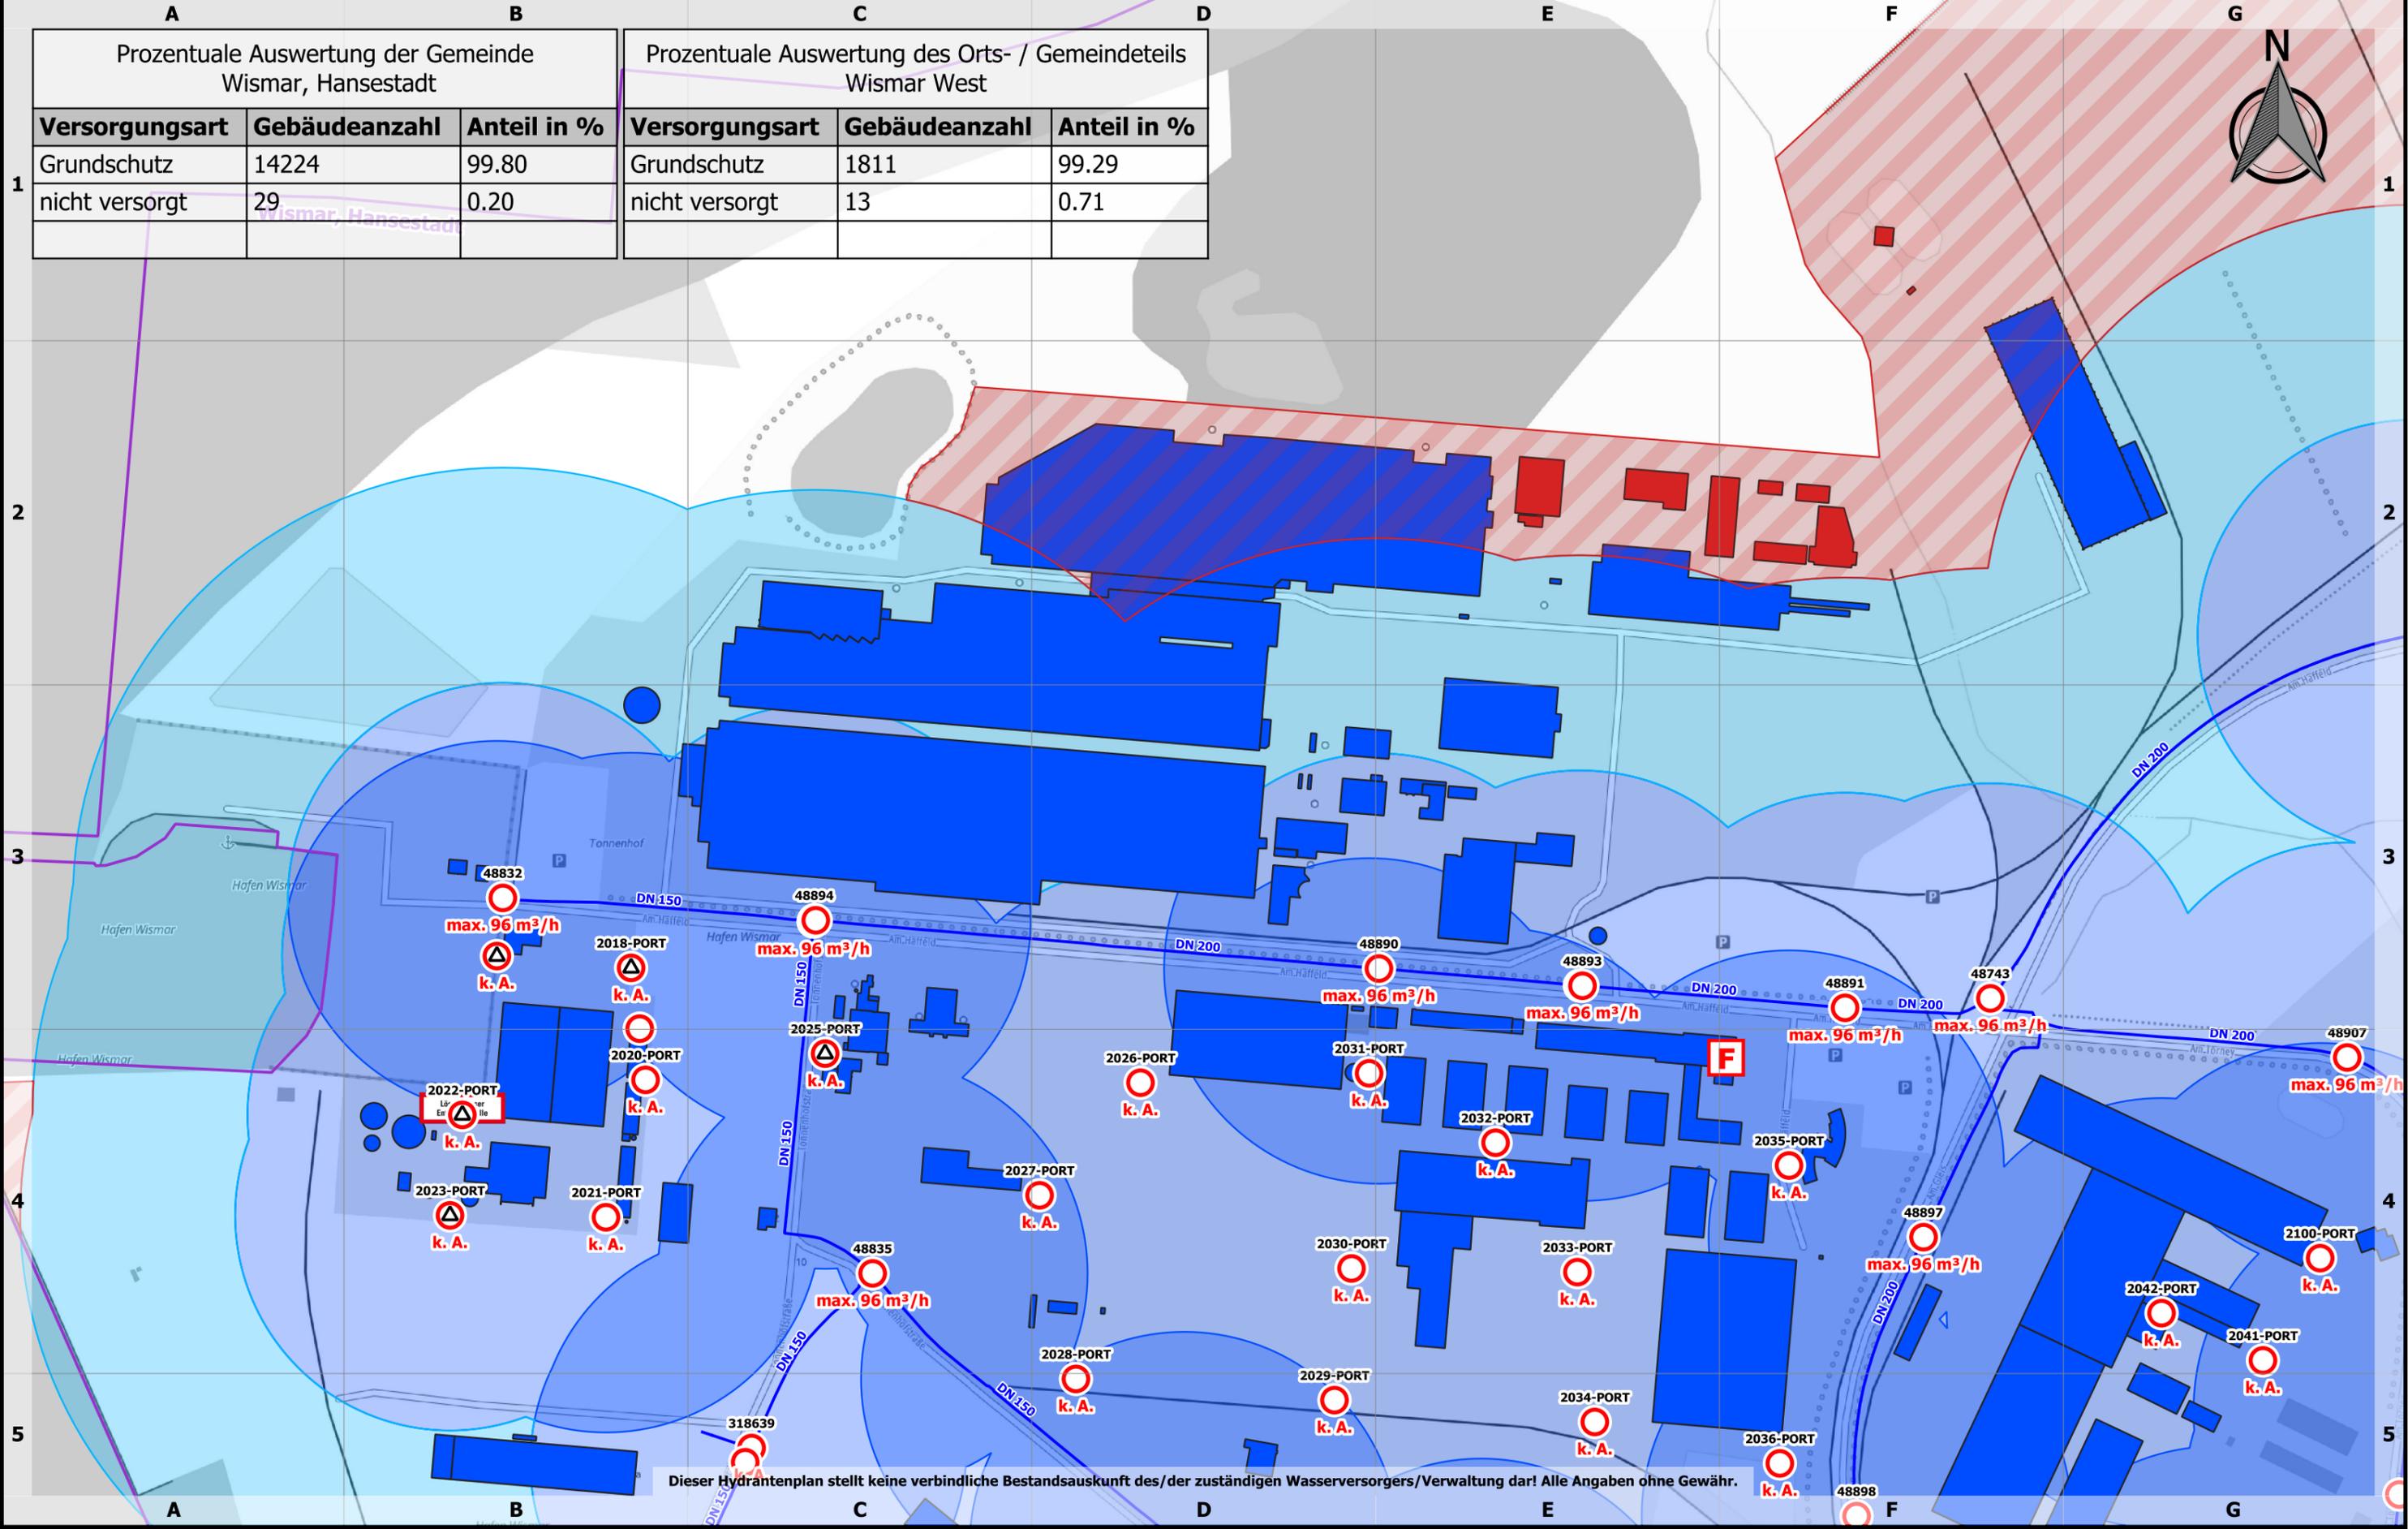

Dieser Hydrantenplan stellt keine verbindliche Bestandsauskunft des/der zuständigen Wasserversorgers/Verwaltung dar! Alle Angaben ohne Gewähr.



Löschwasser- und Hydrantenkataster

0 100 200 300 m


Maßstab: 1:4000

Stand:
22.05.2023

12: 4.3

| Prozentuale Auswertung der Gemeinde Wismar, Hansestadt | | |
|--|---------------|-------------|
| Versorgungsart | Gebäudeanzahl | Anteil in % |
| Grundschatz | 14224 | 99.80 |
| nicht versorgt | 29 | 0.20 |

| Prozentuale Auswertung des Orts- / Gemeindeteils Wismar Süd | | |
|---|---------------|-------------|
| Versorgungsart | Gebäudeanzahl | Anteil in % |
| Grundschatz | 1184 | 99.25 |
| nicht versorgt | 9 | 0.75 |

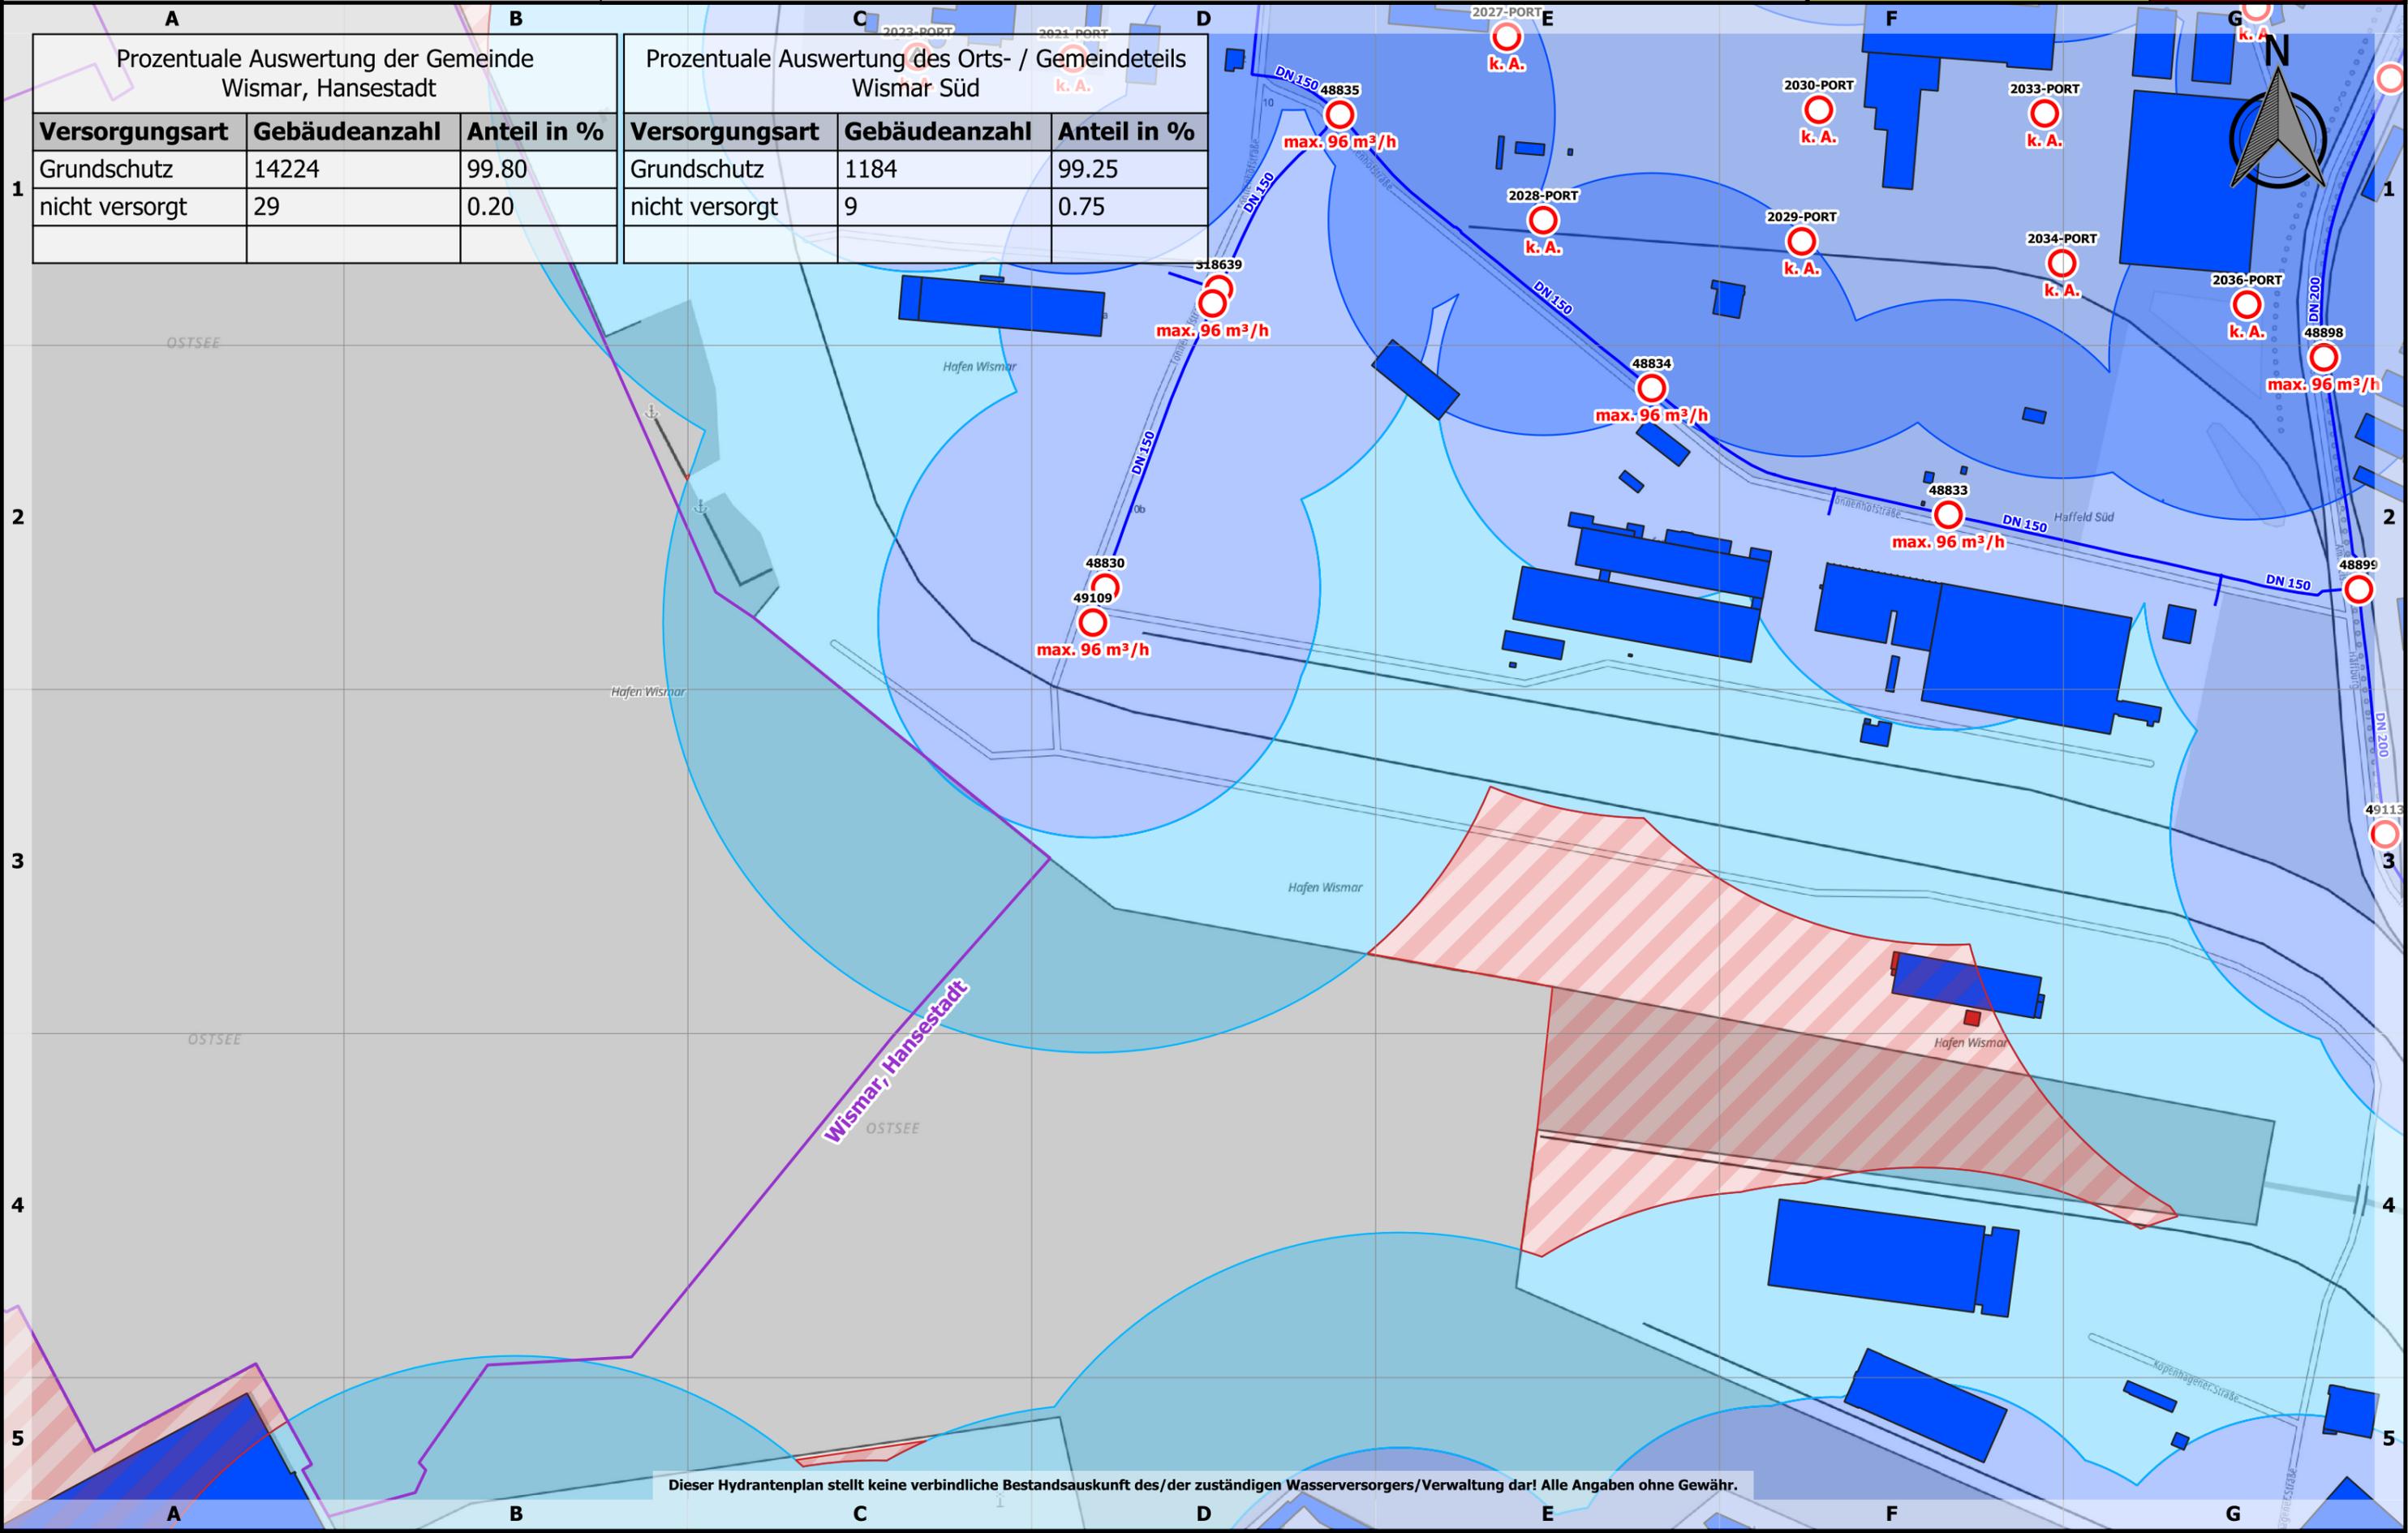

Dieser Hydrantenplan stellt keine verbindliche Bestandsauskunft des/der zuständigen Wasserversorgers/Verwaltung dar! Alle Angaben ohne Gewähr.



Löschwasser- und Hydrantenkataster

0 100 200 300 m


Maßstab: 1:4000

Stand:
22.05.2023

12: 8.3

| Prozentuale Auswertung der Gemeinde Wismar, Hansestadt | | |
|--|---------------|-------------|
| Versorgungsart | Gebäudeanzahl | Anteil in % |
| Grundschutz | 14224 | 99.80 |
| nicht versorgt | 29 | 0.20 |

| Prozentuale Auswertung des Orts- / Gemeindeteils Wismar Süd | | |
|---|---------------|-------------|
| Versorgungsart | Gebäudeanzahl | Anteil in % |
| Grundschutz | 1184 | 99.25 |
| nicht versorgt | 9 | 0.75 |

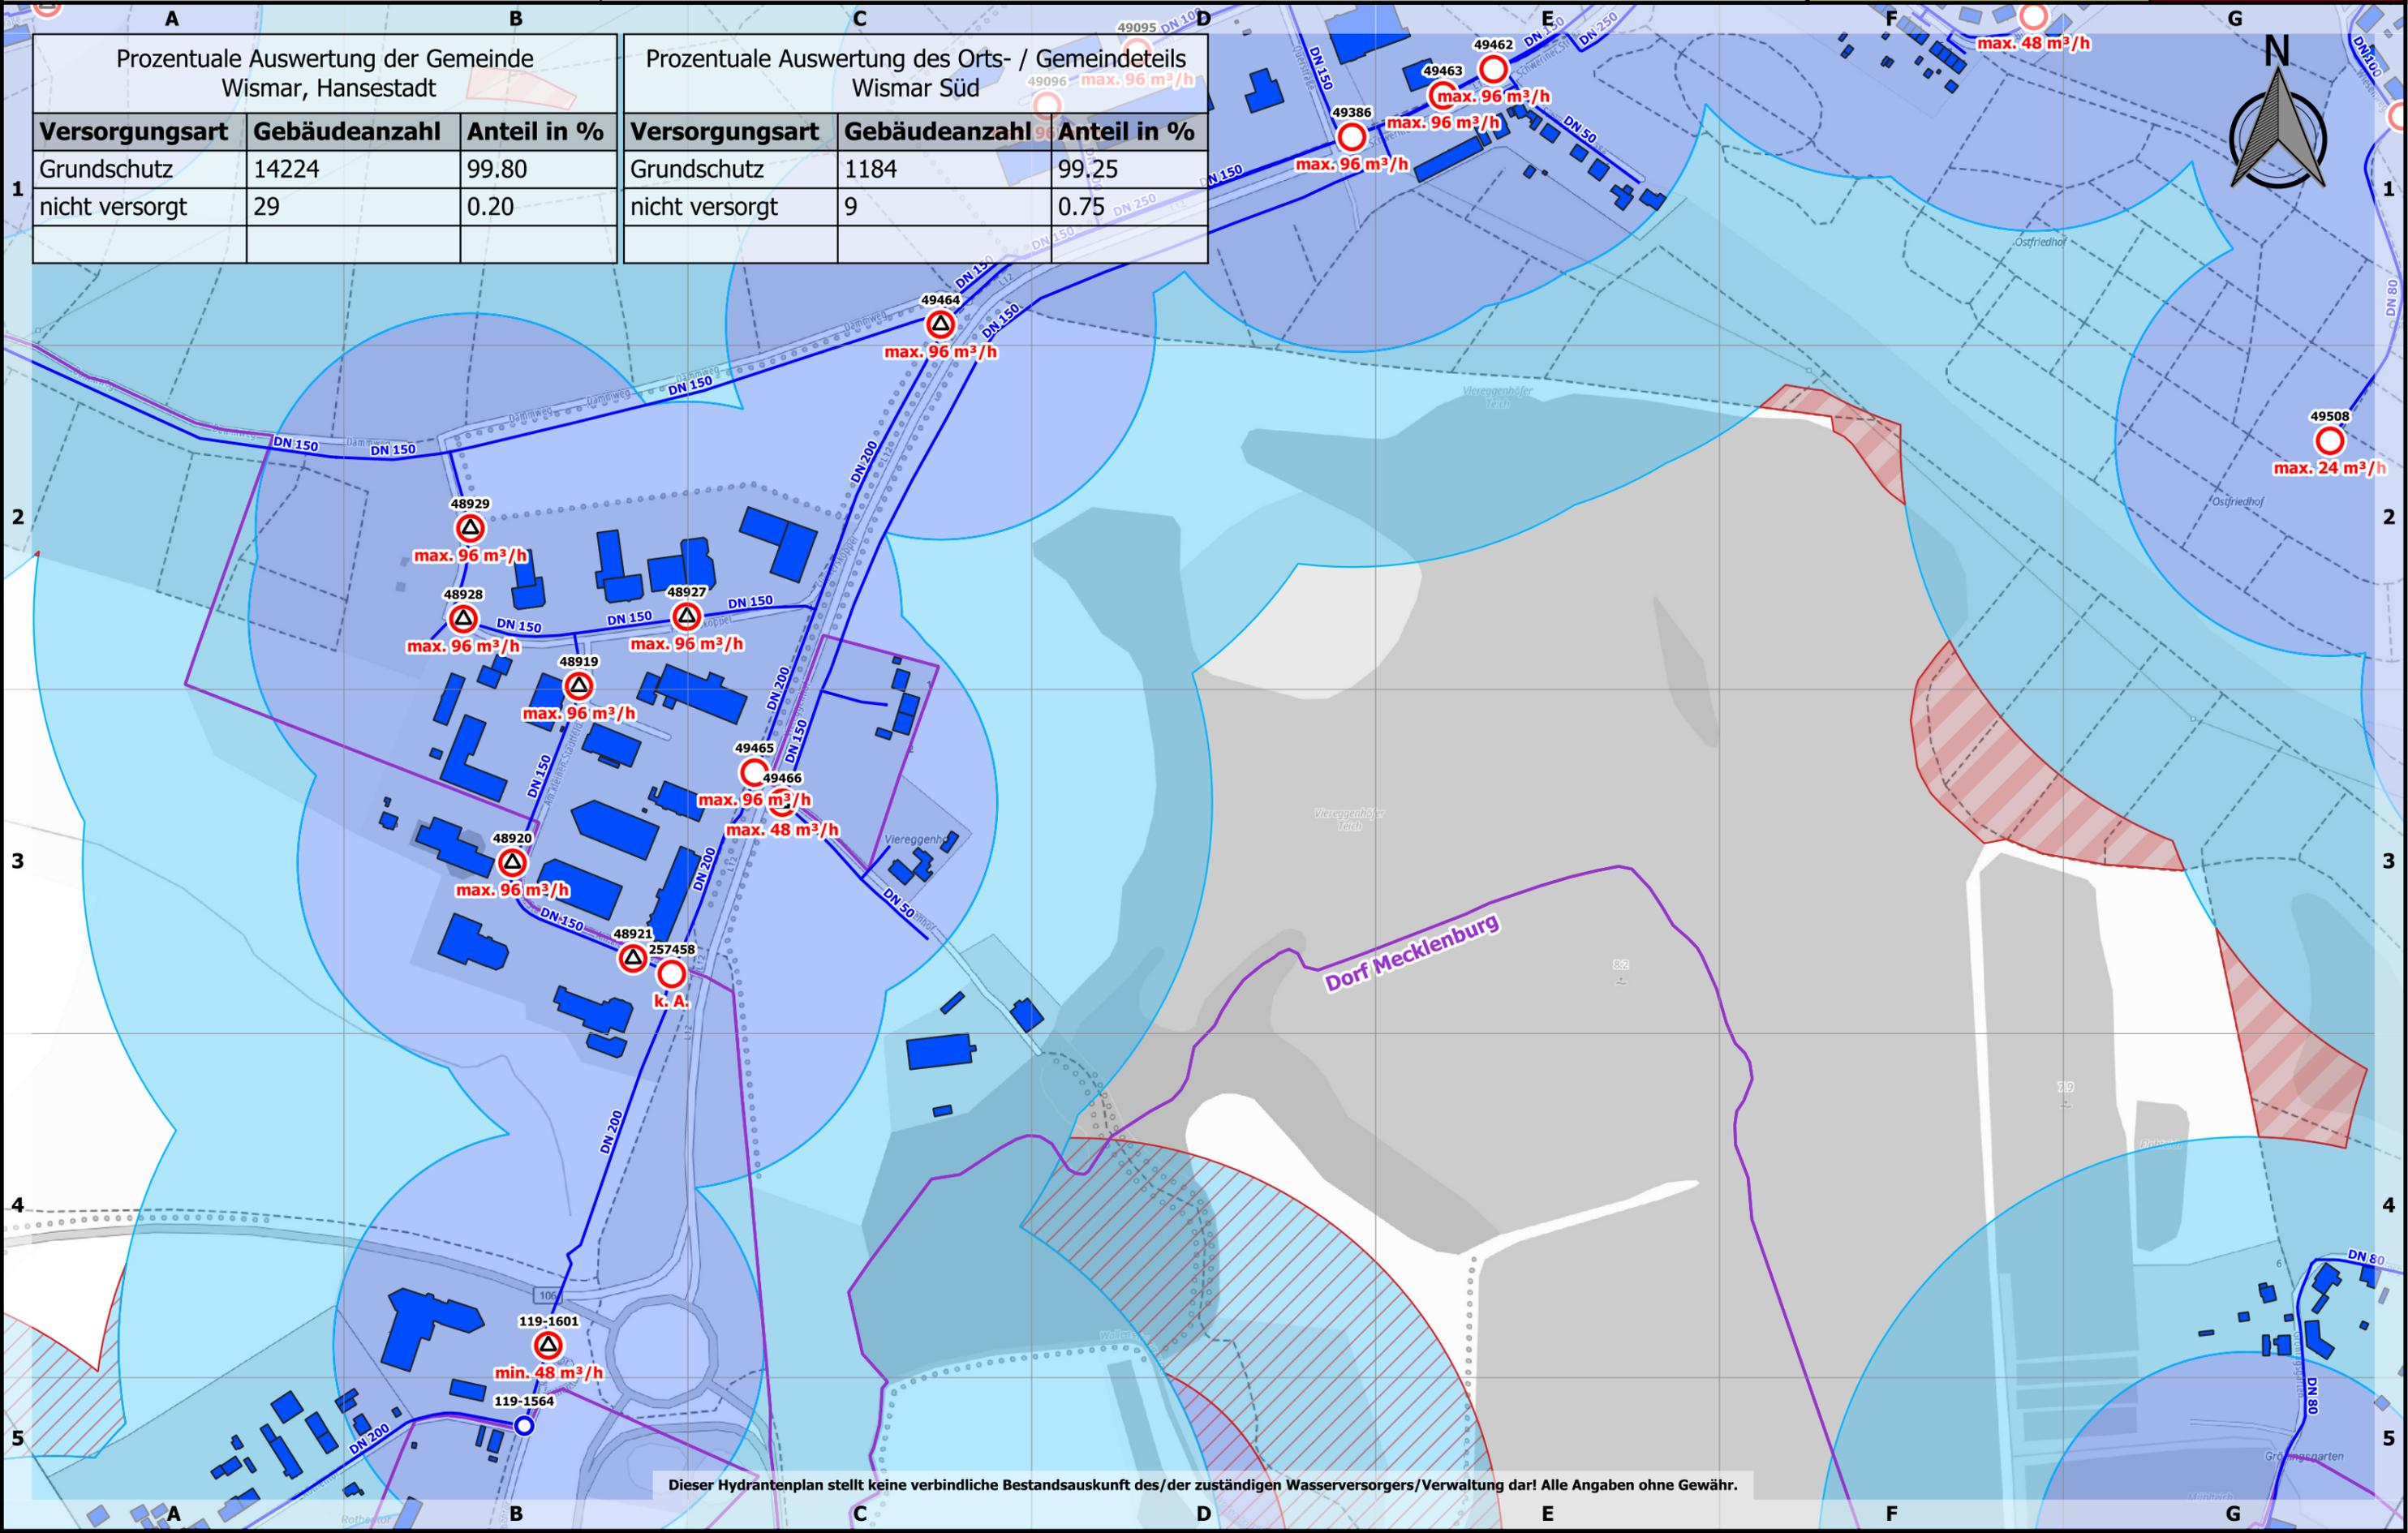



Löschwasser- und Hydrantenkataster


0 100 200 300 m

Maßstab: 1:4000

Stand:
22.05.2023

12: 6.4

| Prozentuale Auswertung der Gemeinde Wismar, Hansestadt | | | Prozentuale Auswertung des Orts- / Gemeindeteils Wismar West | | |
|--|---------------|-------------|--|---------------|-------------|
| Versorgungsart | Gebäudeanzahl | Anteil in % | Versorgungsart | Gebäudeanzahl | Anteil in % |
| Grundschutz | 14224 | 99.80 | Grundschutz | 1811 | 99.29 |
| nicht versorgt | 29 | 0.20 | nicht versorgt | 13 | 0.71 |

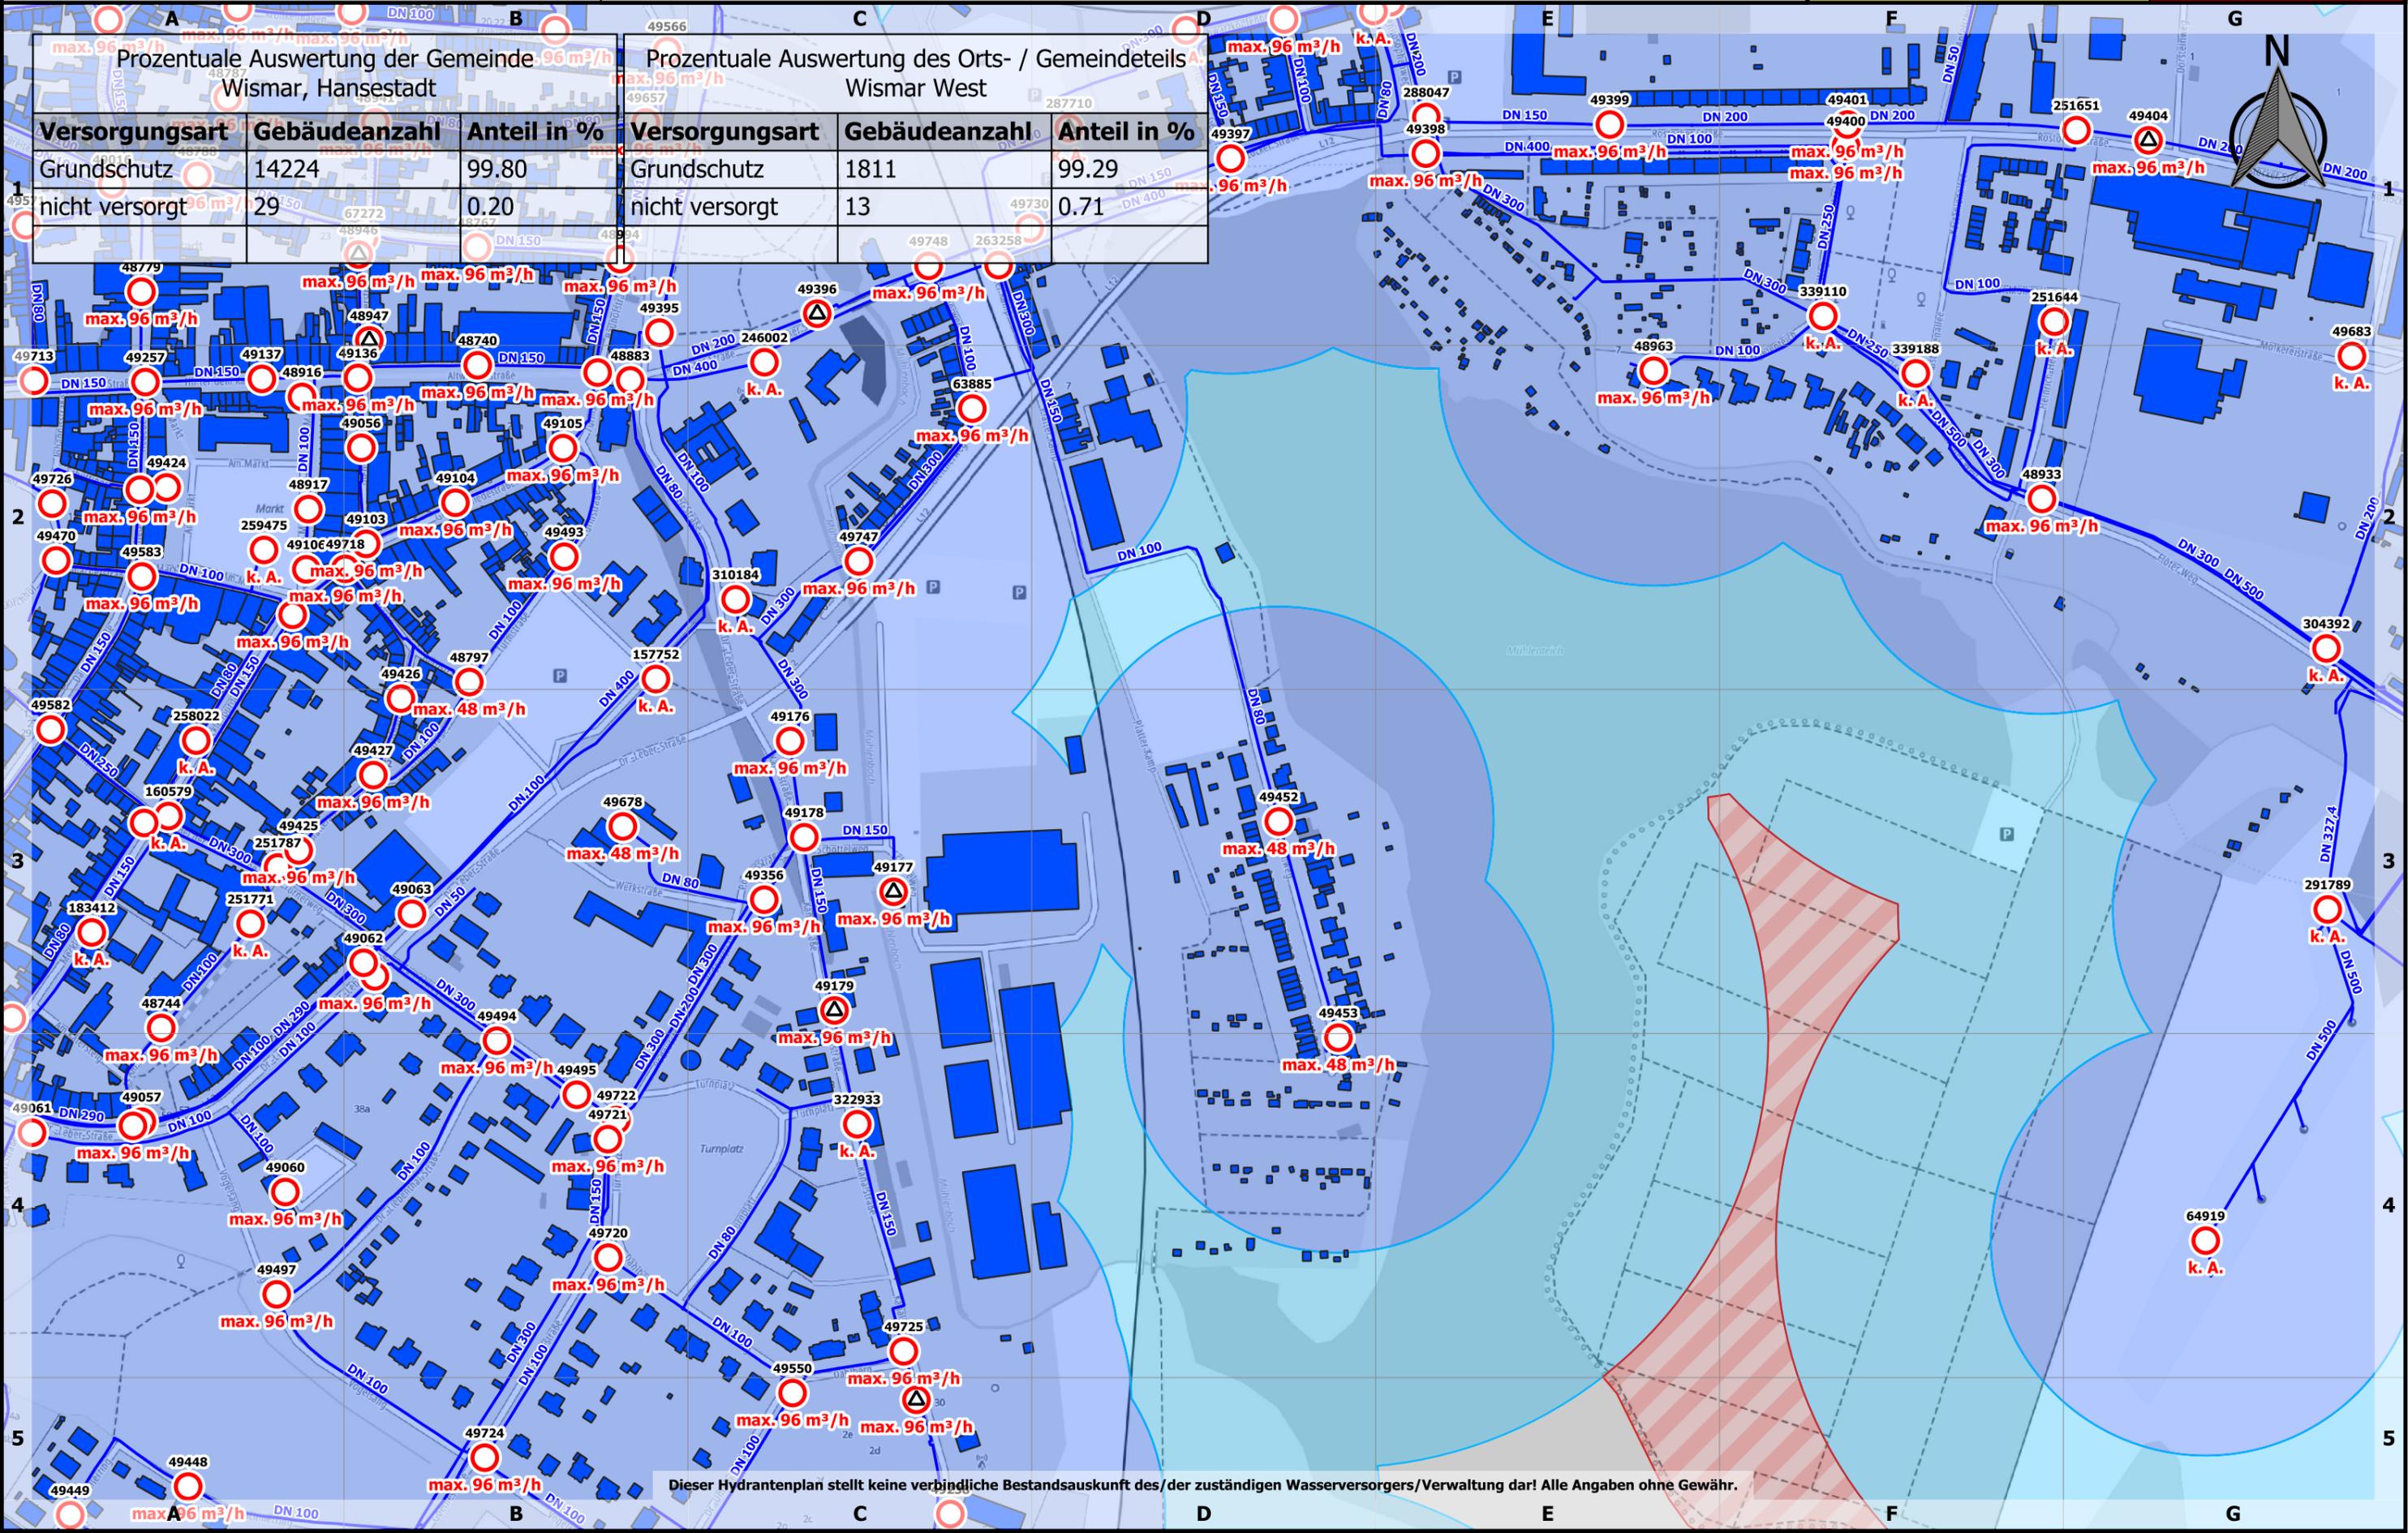

Dieser Hydrantenplan stellt keine verbindliche Bestandsauskunft des/der zuständigen Wasserversorgers/Verwaltung dar! Alle Angaben ohne Gewähr.



Löschwasser- und Hydrantenkataster

0 100 200 300 m




Maßstab: 1:4000

Prozentuale Auswertung der Gemeinde
Wismar, Hansestadt

Prozentuale Auswertung des Orts- / Gemeindeteils
Wismar West

| Versorgungsart | Gebäudeanzahl | Anteil in % |
|----------------|---------------|-------------|
| Grundschutz | 14224 | 99.80 |
| nicht versorgt | 29 | 0.20 |

| Versorgungsart | Gebäudeanzahl | Anteil in % |
|----------------|---------------|-------------|
| Grundschutz | 1811 | 99.29 |
| nicht versorgt | 13 | 0.71 |

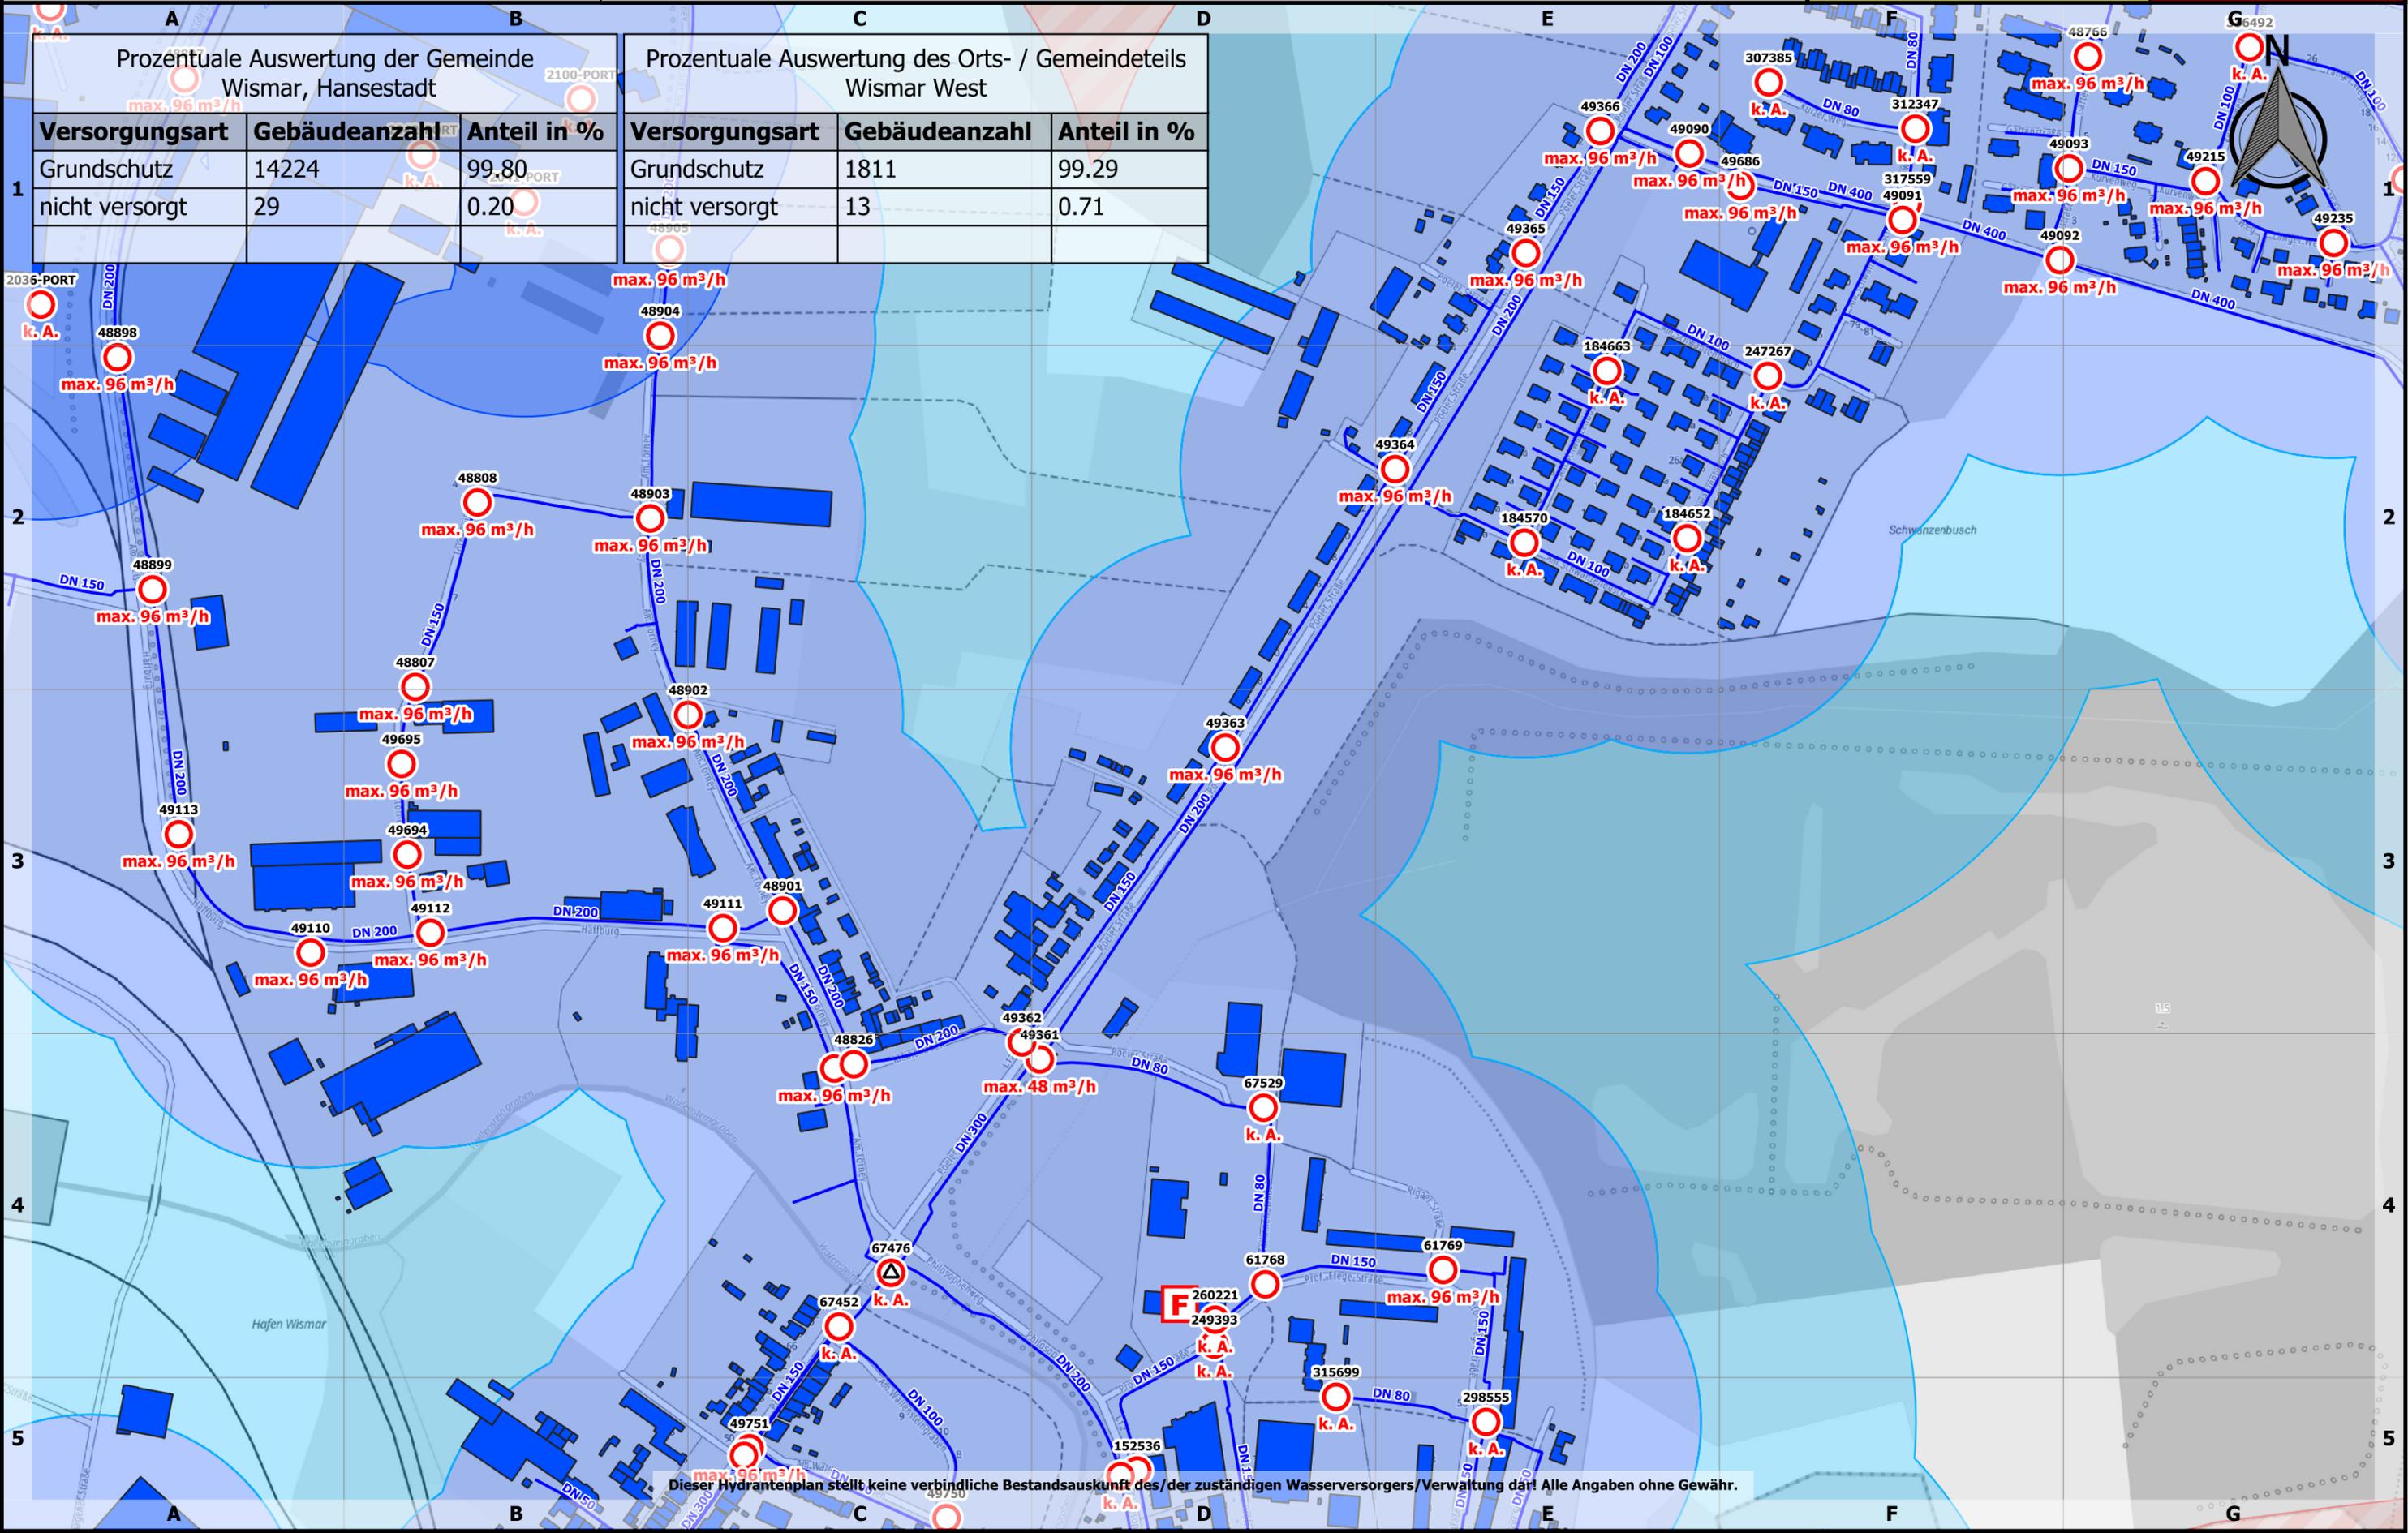


Dieser Hydrantenplan stellt keine verbindliche Bestandsauskunft des/der zuständigen Wasserversorgers/Verwaltung dar! Alle Angaben ohne Gewähr.



Löschwasser- und Hydrantenkataster

0 100 200 300 m

 


Maßstab: 1:4000

Stand:
22.05.2023

12: 3.4

| Prozentuale Auswertung der Gemeinde Wismar, Hansestadt | | |
|---|---------------|-------------|
| Versorgungsart | Gebäudeanzahl | Anteil in % |
| Grundschutz | 14224 | 99.80 |
| nicht versorgt | 29 | 0.20 |

| Prozentuale Auswertung des Orts- / Gemeindeteils Wismar West | | |
|---|---------------|-------------|
| Versorgungsart | Gebäudeanzahl | Anteil in % |
| Grundschutz | 1811 | 99.29 |
| nicht versorgt | 13 | 0.71 |

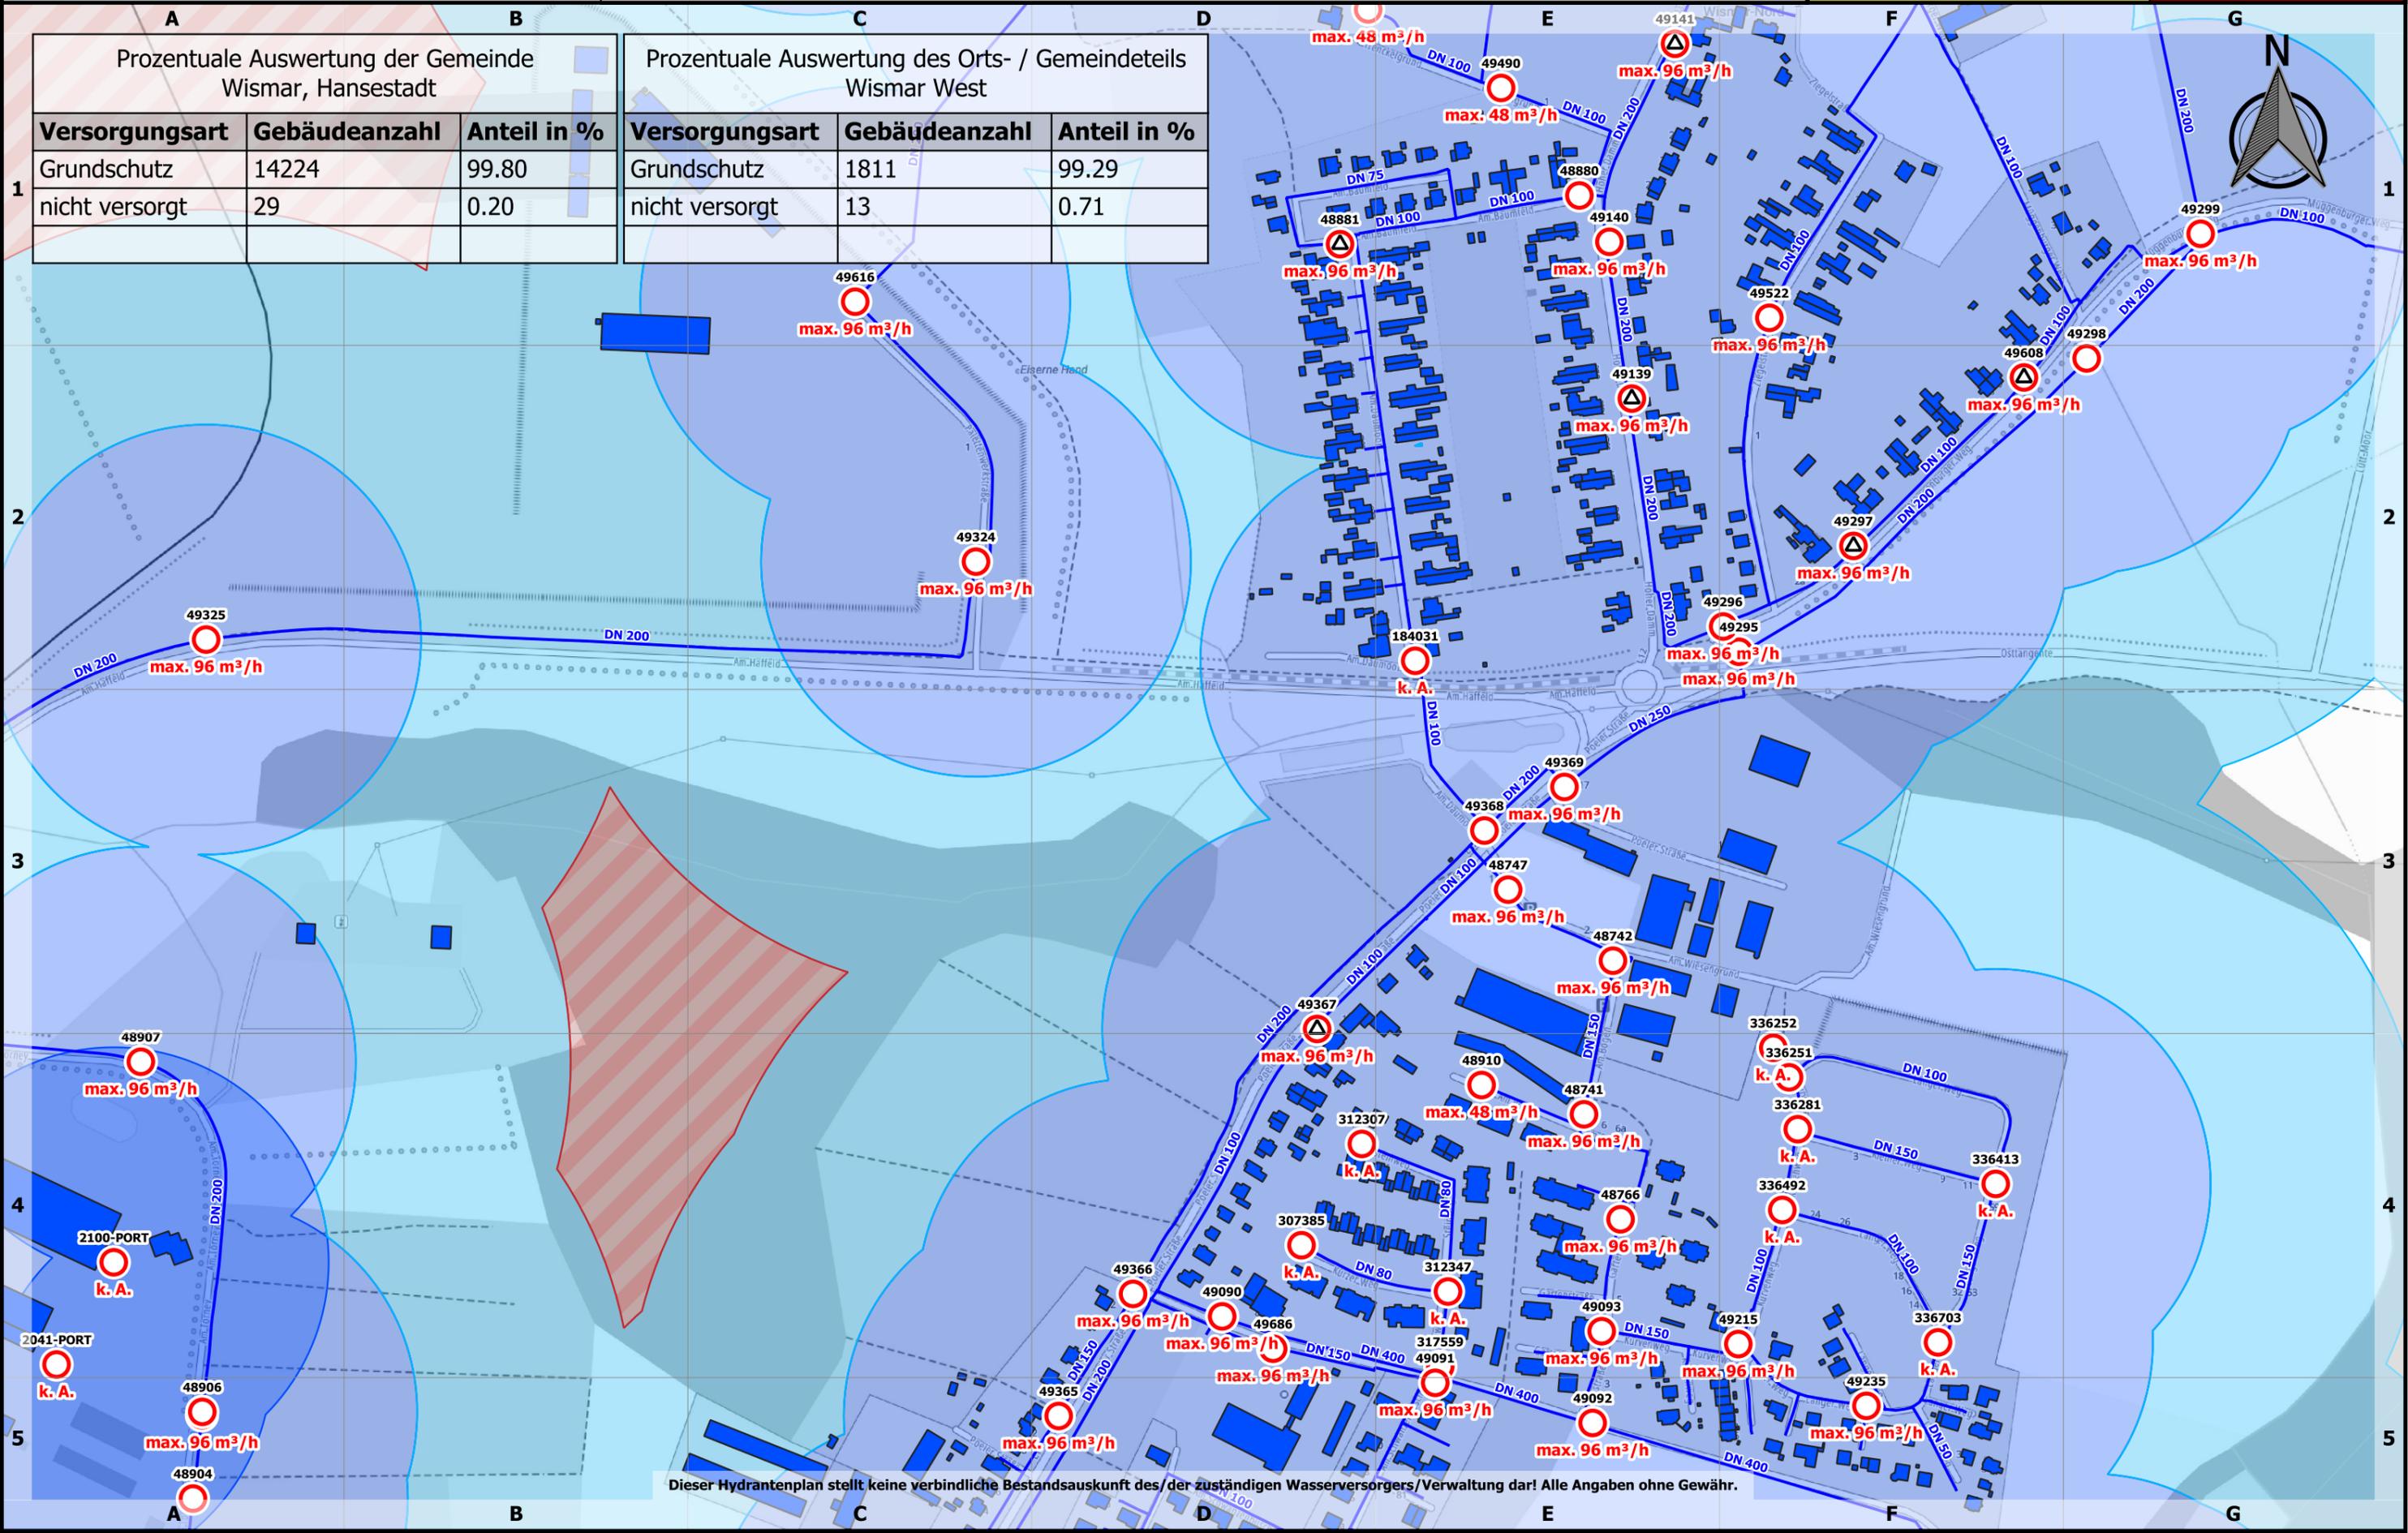


Dieser Hydrantenplan stellt keine verbindliche Bestandsauskunft des/der zuständigen Wasserversorgers/Verwaltung dar! Alle Angaben ohne Gewähr.



Löschwasser- und Hydrantenkataster

0 100 200 300 m

 

Maßstab: 1:4000

Stand:
22.05.2023


12: 2.4

Prozentuale Auswertung der Gemeinde
Wismar, Hansestadt

Prozentuale Auswertung des Orts- / Gemeindeteils
Wismar West

| Versorgungsart | Gebäudeanzahl | Anteil in % |
|----------------|---------------|-------------|
| Grundschutz | 14224 | 99.80 |
| nicht versorgt | 29 | 0.20 |

| Versorgungsart | Gebäudeanzahl | Anteil in % |
|----------------|---------------|-------------|
| Grundschutz | 1811 | 99.29 |
| nicht versorgt | 13 | 0.71 |

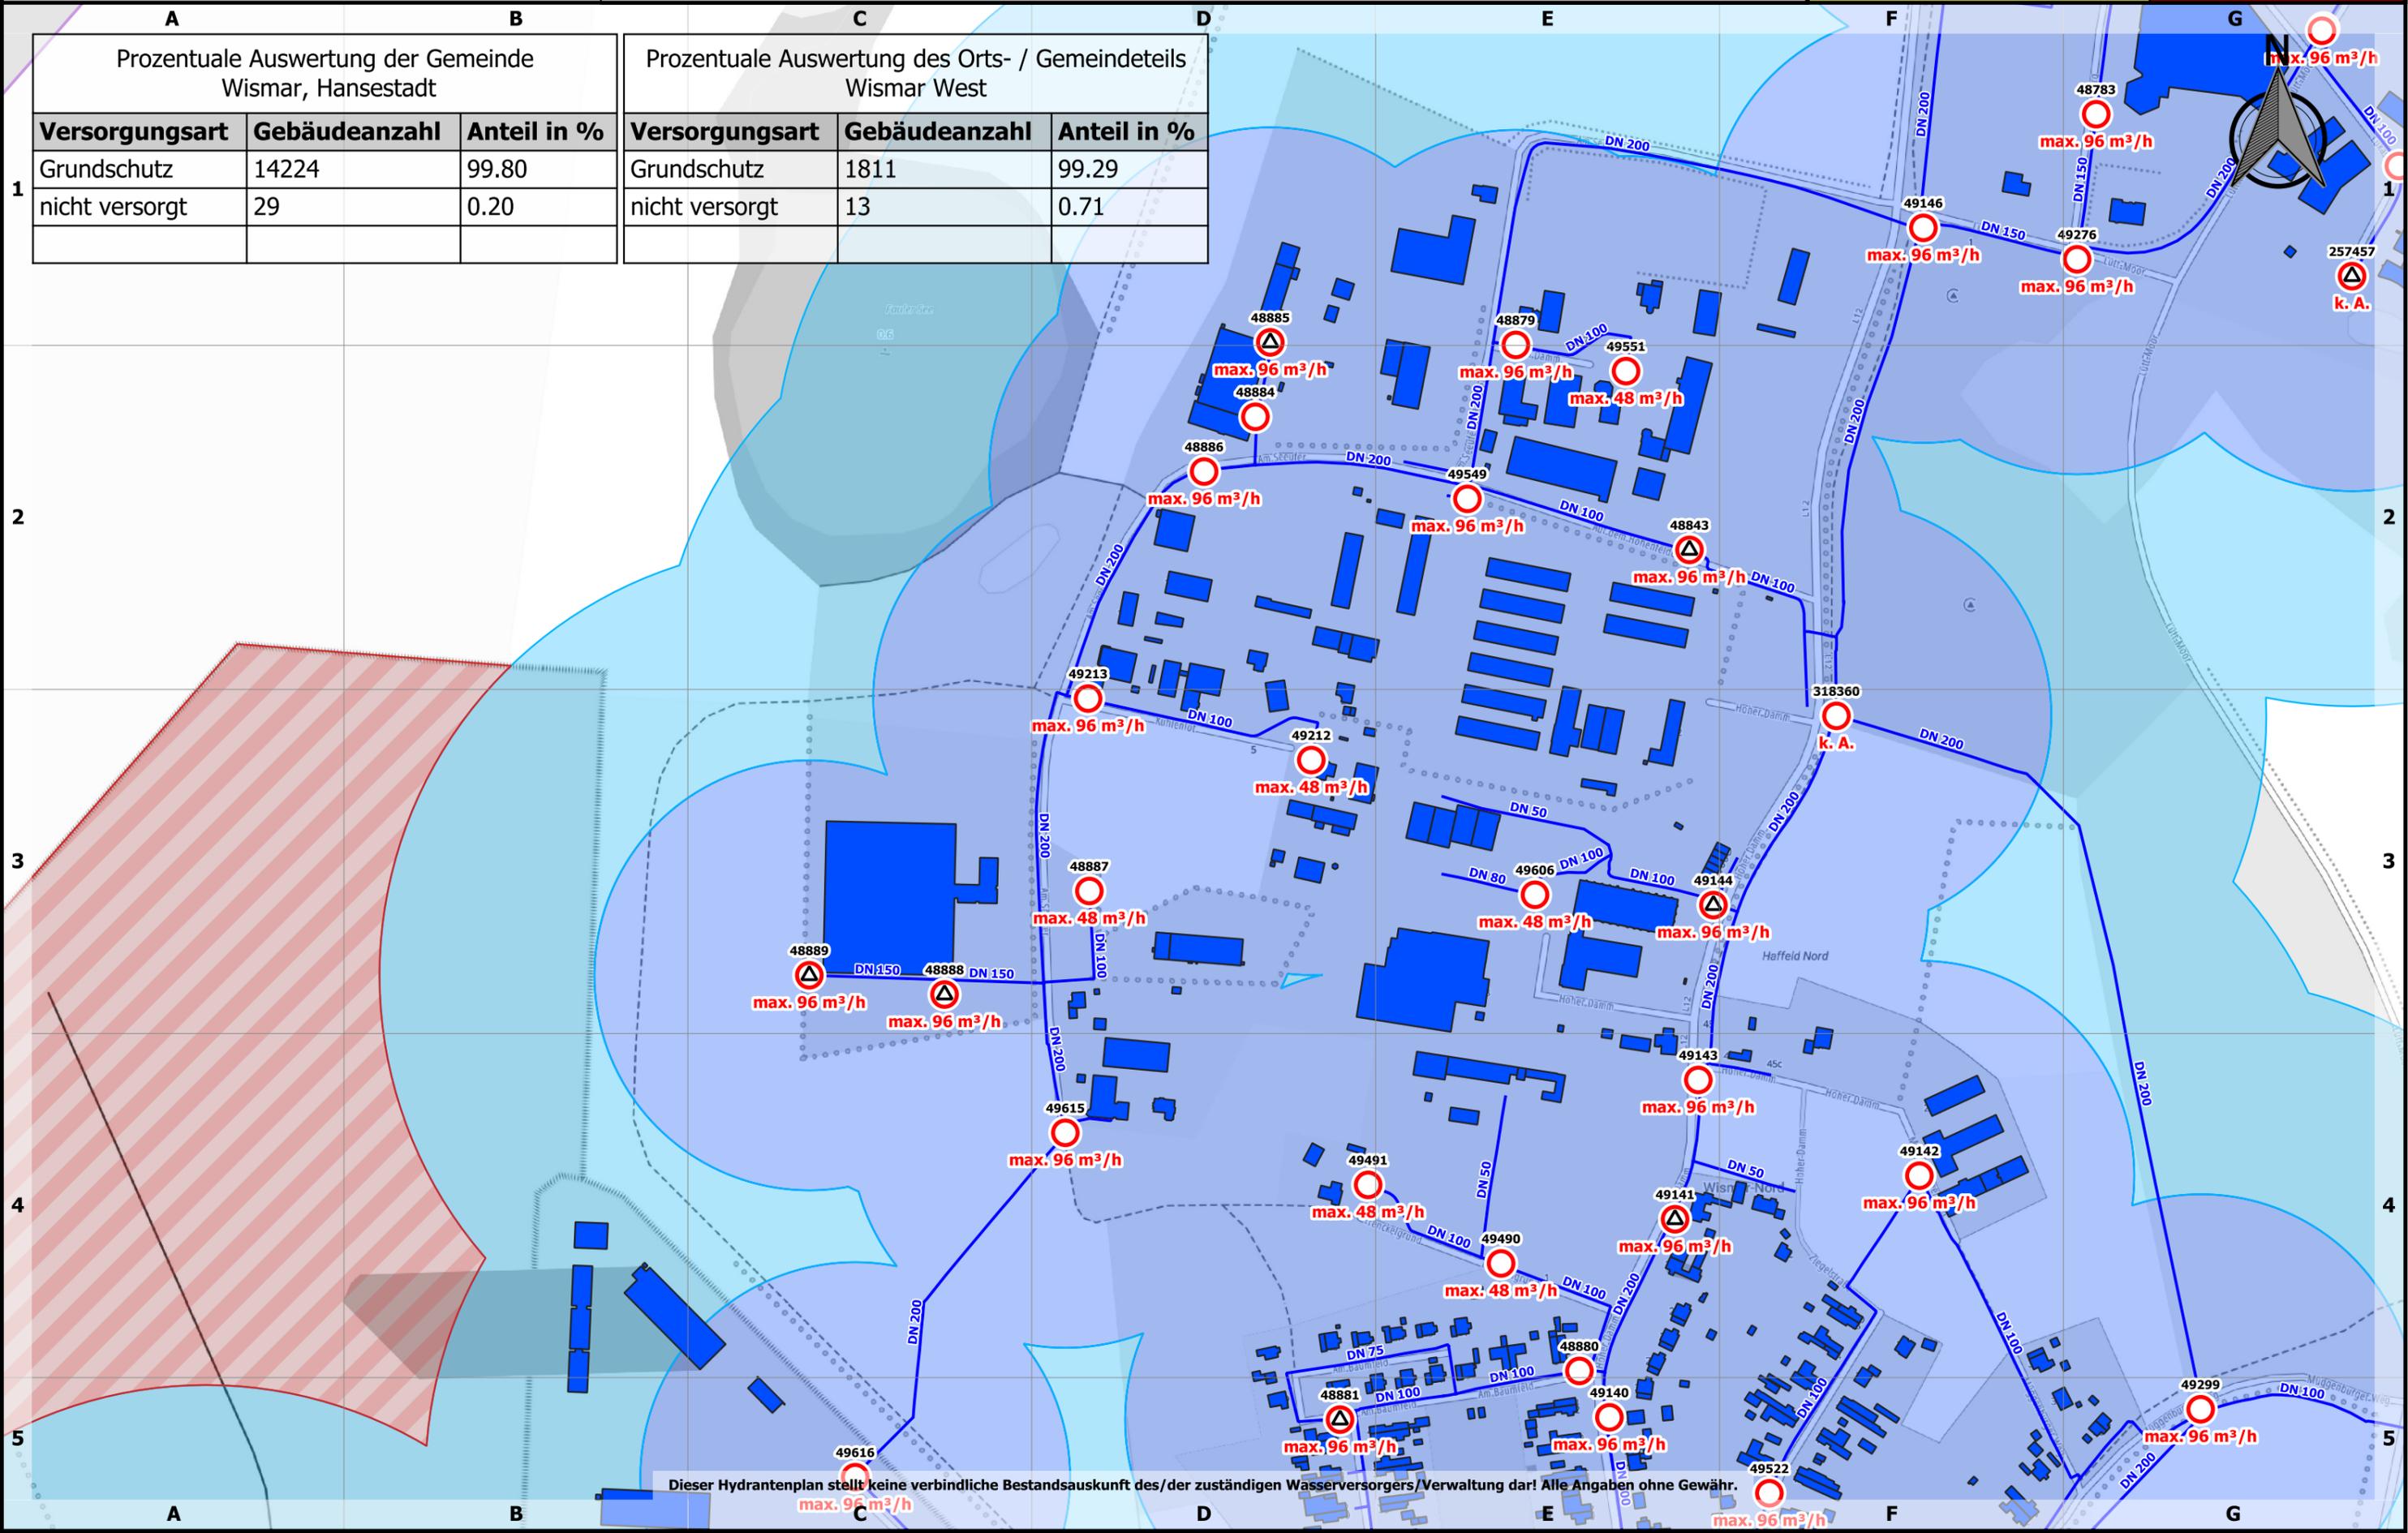


Dieser Hydrantenplan stellt keine verbindliche Bestandsauskunft des/der zuständigen Wasserversorgers/Verwaltung dar! Alle Angaben ohne Gewähr.



Löschwasser- und Hydrantenkataster

0 100 200 300 m

 



Maßstab: 1:4000

Stand:
22.05.2023

12: 5.5

| Prozentuale Auswertung der Gemeinde Wismar, Hansestadt | | |
|---|---------------|-------------|
| Versorgungsart | Gebäudeanzahl | Anteil in % |
| Grundschatz | 14224 | 99.80 |
| nicht versorgt | 29 | 0.20 |

| Prozentuale Auswertung des Orts- / Gemeindeteils Dargetzow | | |
|---|---------------|-------------|
| Versorgungsart | Gebäudeanzahl | Anteil in % |
| Grundschatz | 1040 | 99.90 |
| nicht versorgt | 1 | 0.10 |

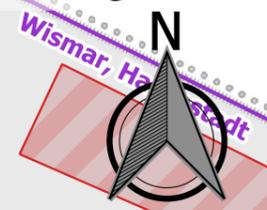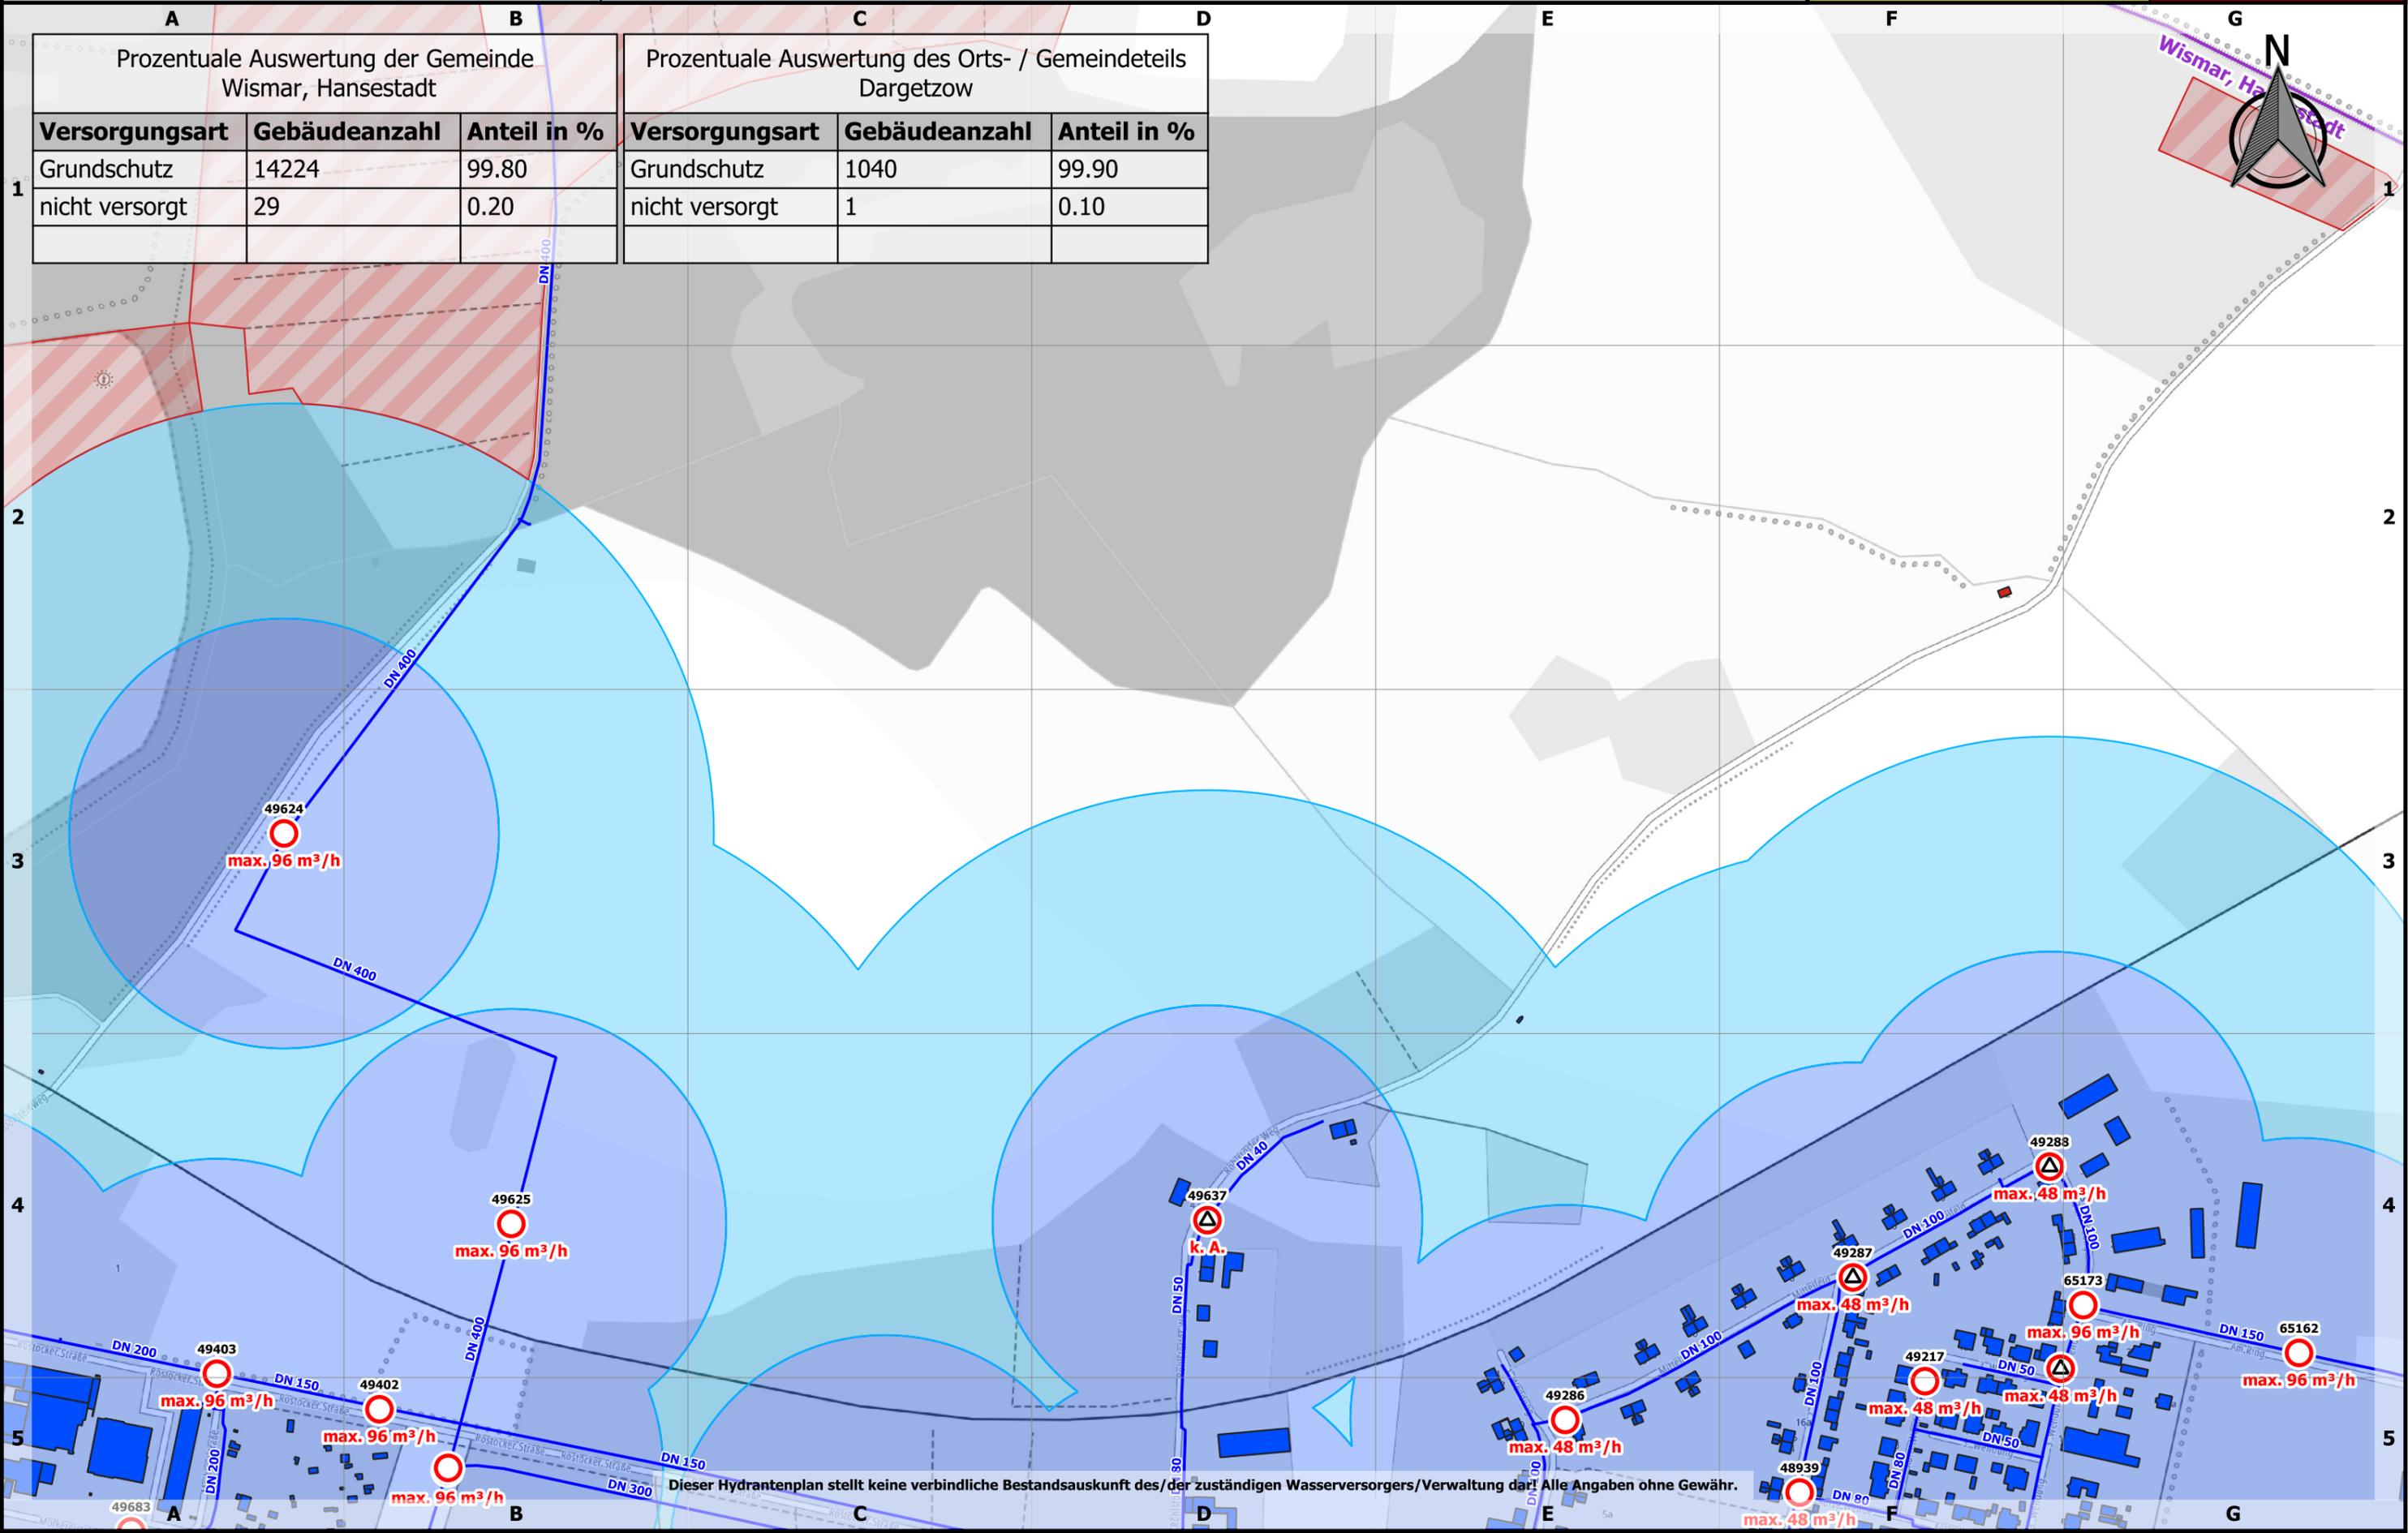

Dieser Hydrantenplan stellt keine verbindliche Bestandsauskunft des/der zuständigen Wasserversorgers/Verwaltung dar! Alle Angaben ohne Gewähr.



Löschwasser- und Hydrantenkataster

0 100 200 300 m

Maßstab: 1:4000

Stand:
22.05.2023


12: 6.5

Prozentuale Auswertung der Gemeinde Wismar, Hansestadt

| Versorgungsart | Gebäudeanzahl | Anteil in % |
|----------------|---------------|-------------|
| Grundschutz | 14224 | 99.80 |
| nicht versorgt | 29 | 0.20 |

Prozentuale Auswertung des Orts- / Gemeindeteils Dargetzow

| Versorgungsart | Gebäudeanzahl | Anteil in % |
|----------------|---------------|-------------|
| Grundschutz | 1040 | 99.90 |
| nicht versorgt | 1 | 0.10 |

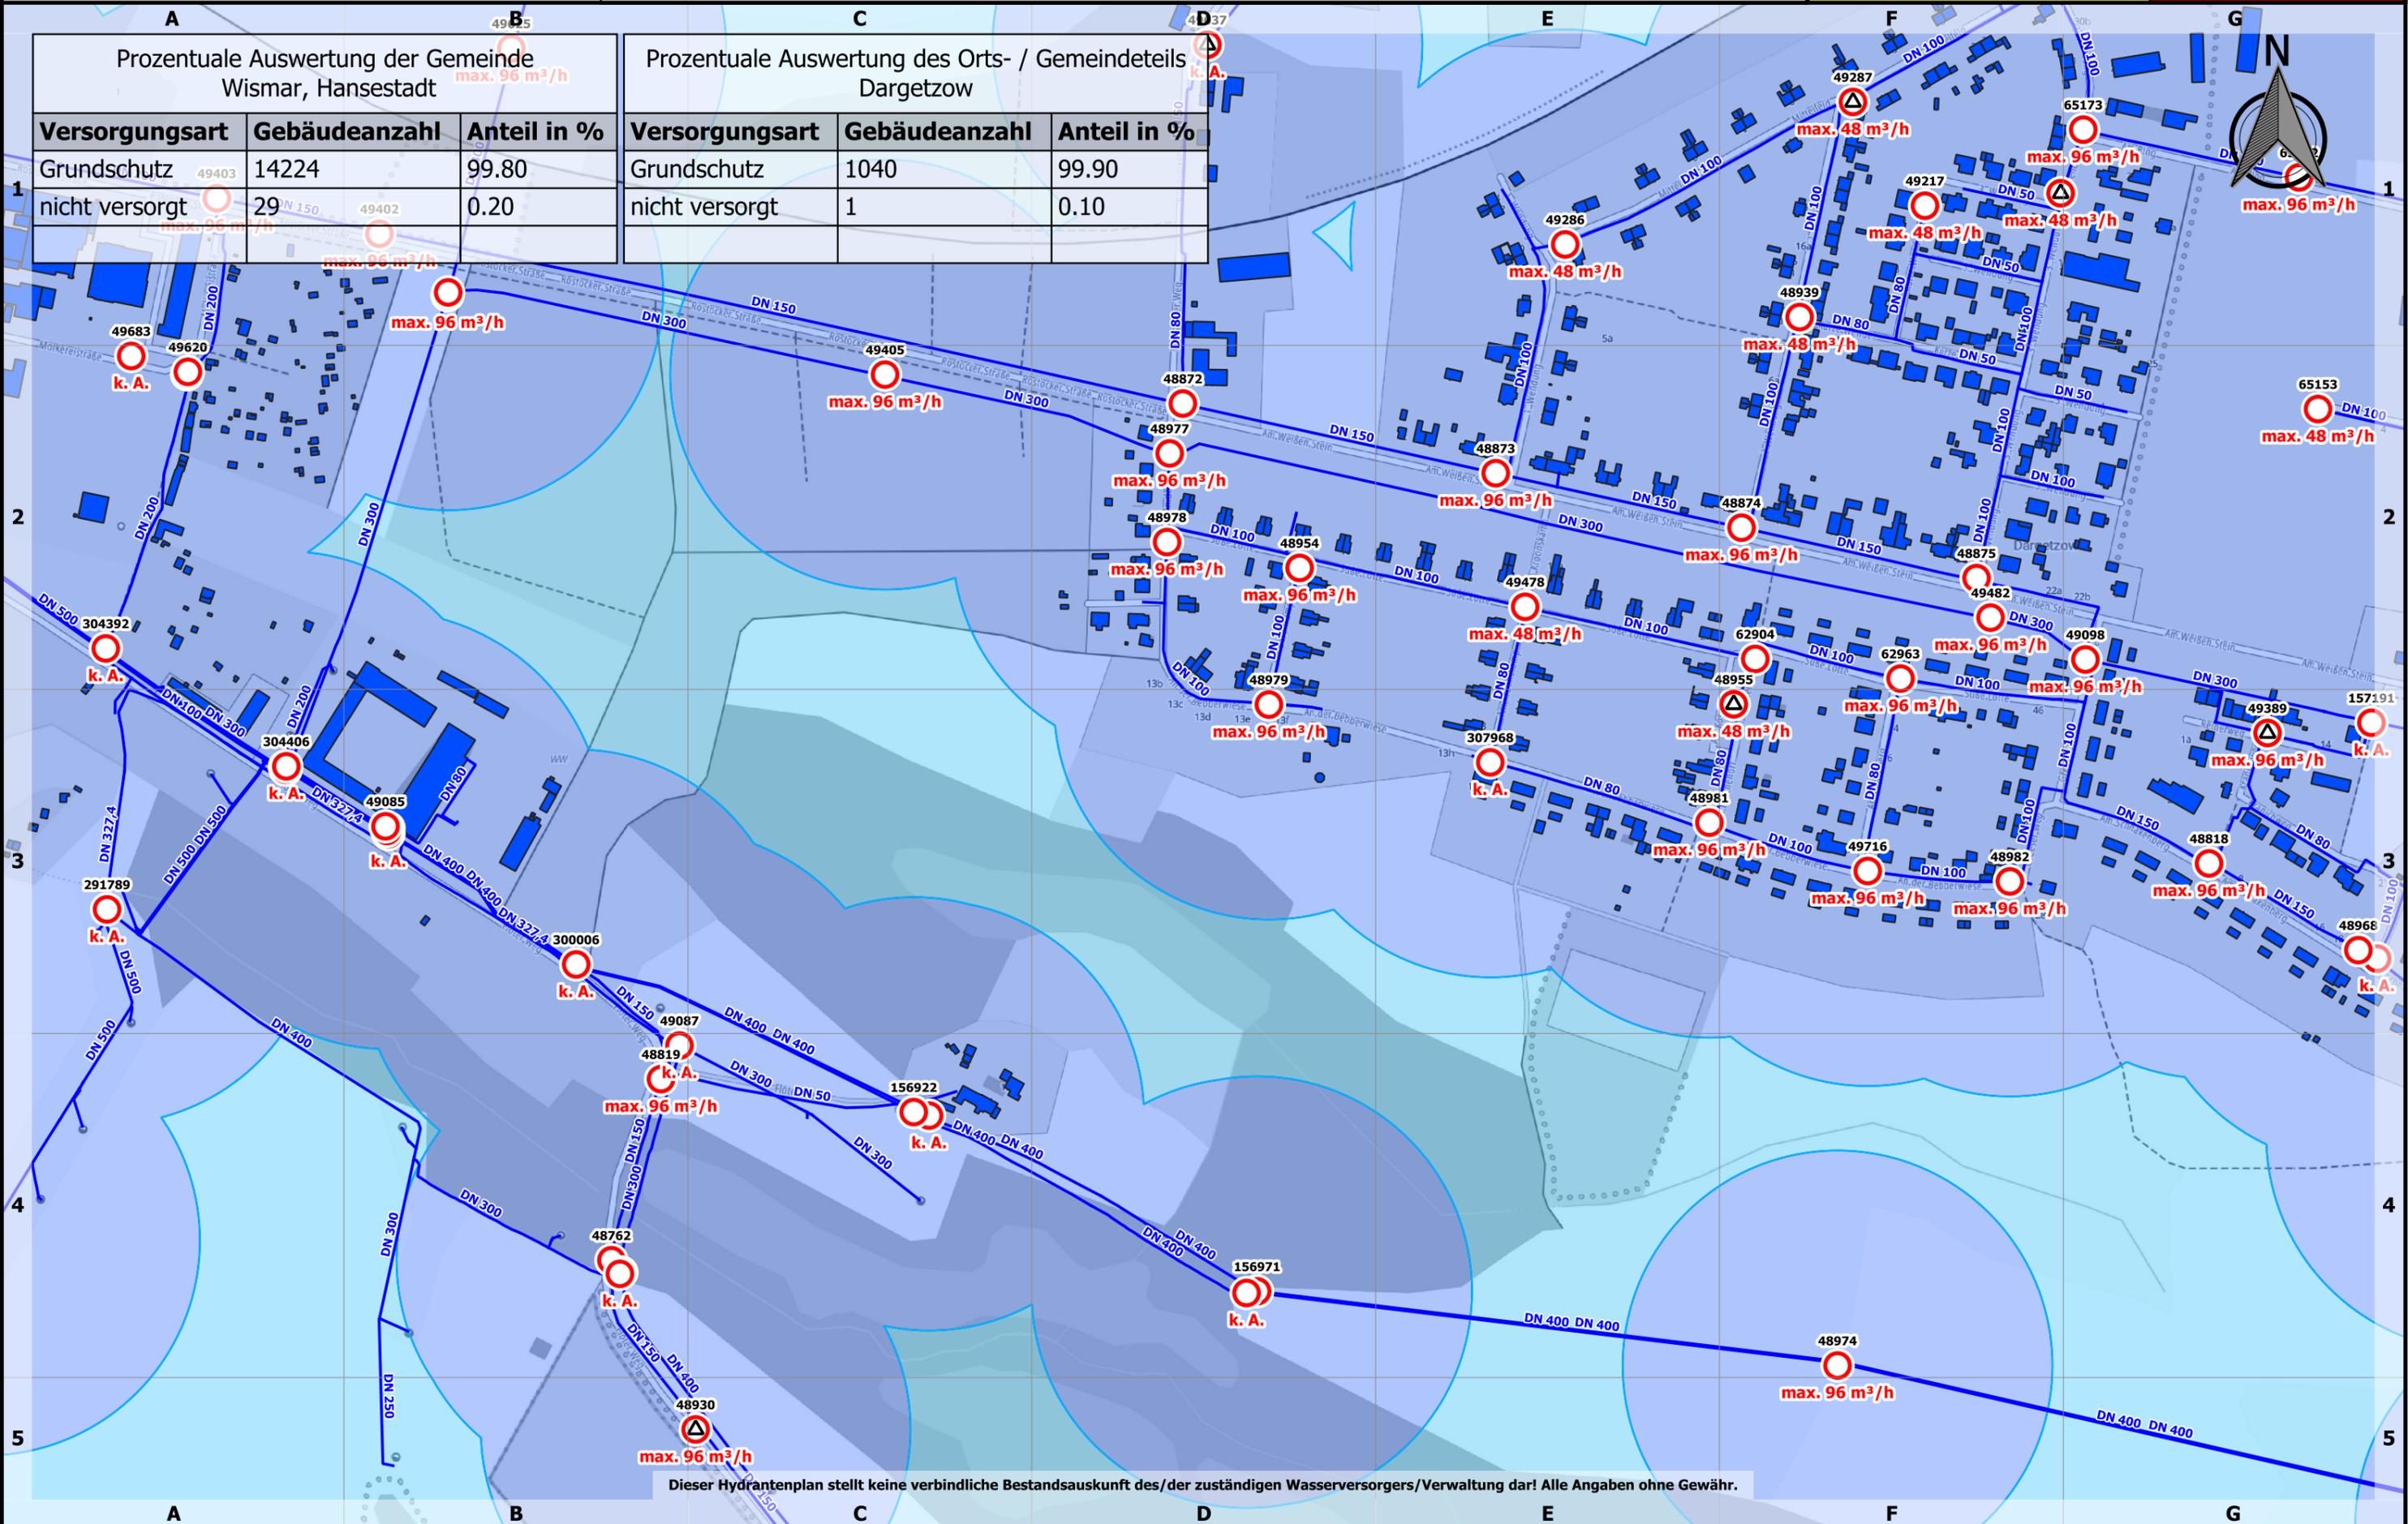

Dieser Hydrantenplan stellt keine verbindliche Bestandsauskunft des/der zuständigen Wasserversorgers/Verwaltung dar! Alle Angaben ohne Gewähr.