



Landkreis Nordwestmecklenburg
 FD Kataster und Vermessung
 Stabsstelle Geodatenzentrum
 Börzower Weg 3
 23936 Grevesmühlen

Löschwasser- und Hydrantenkataster


Bäbelin

0 100 200 300 m

Maßstab: 1:2000

Stand:
25.04.2023

226: 1.1

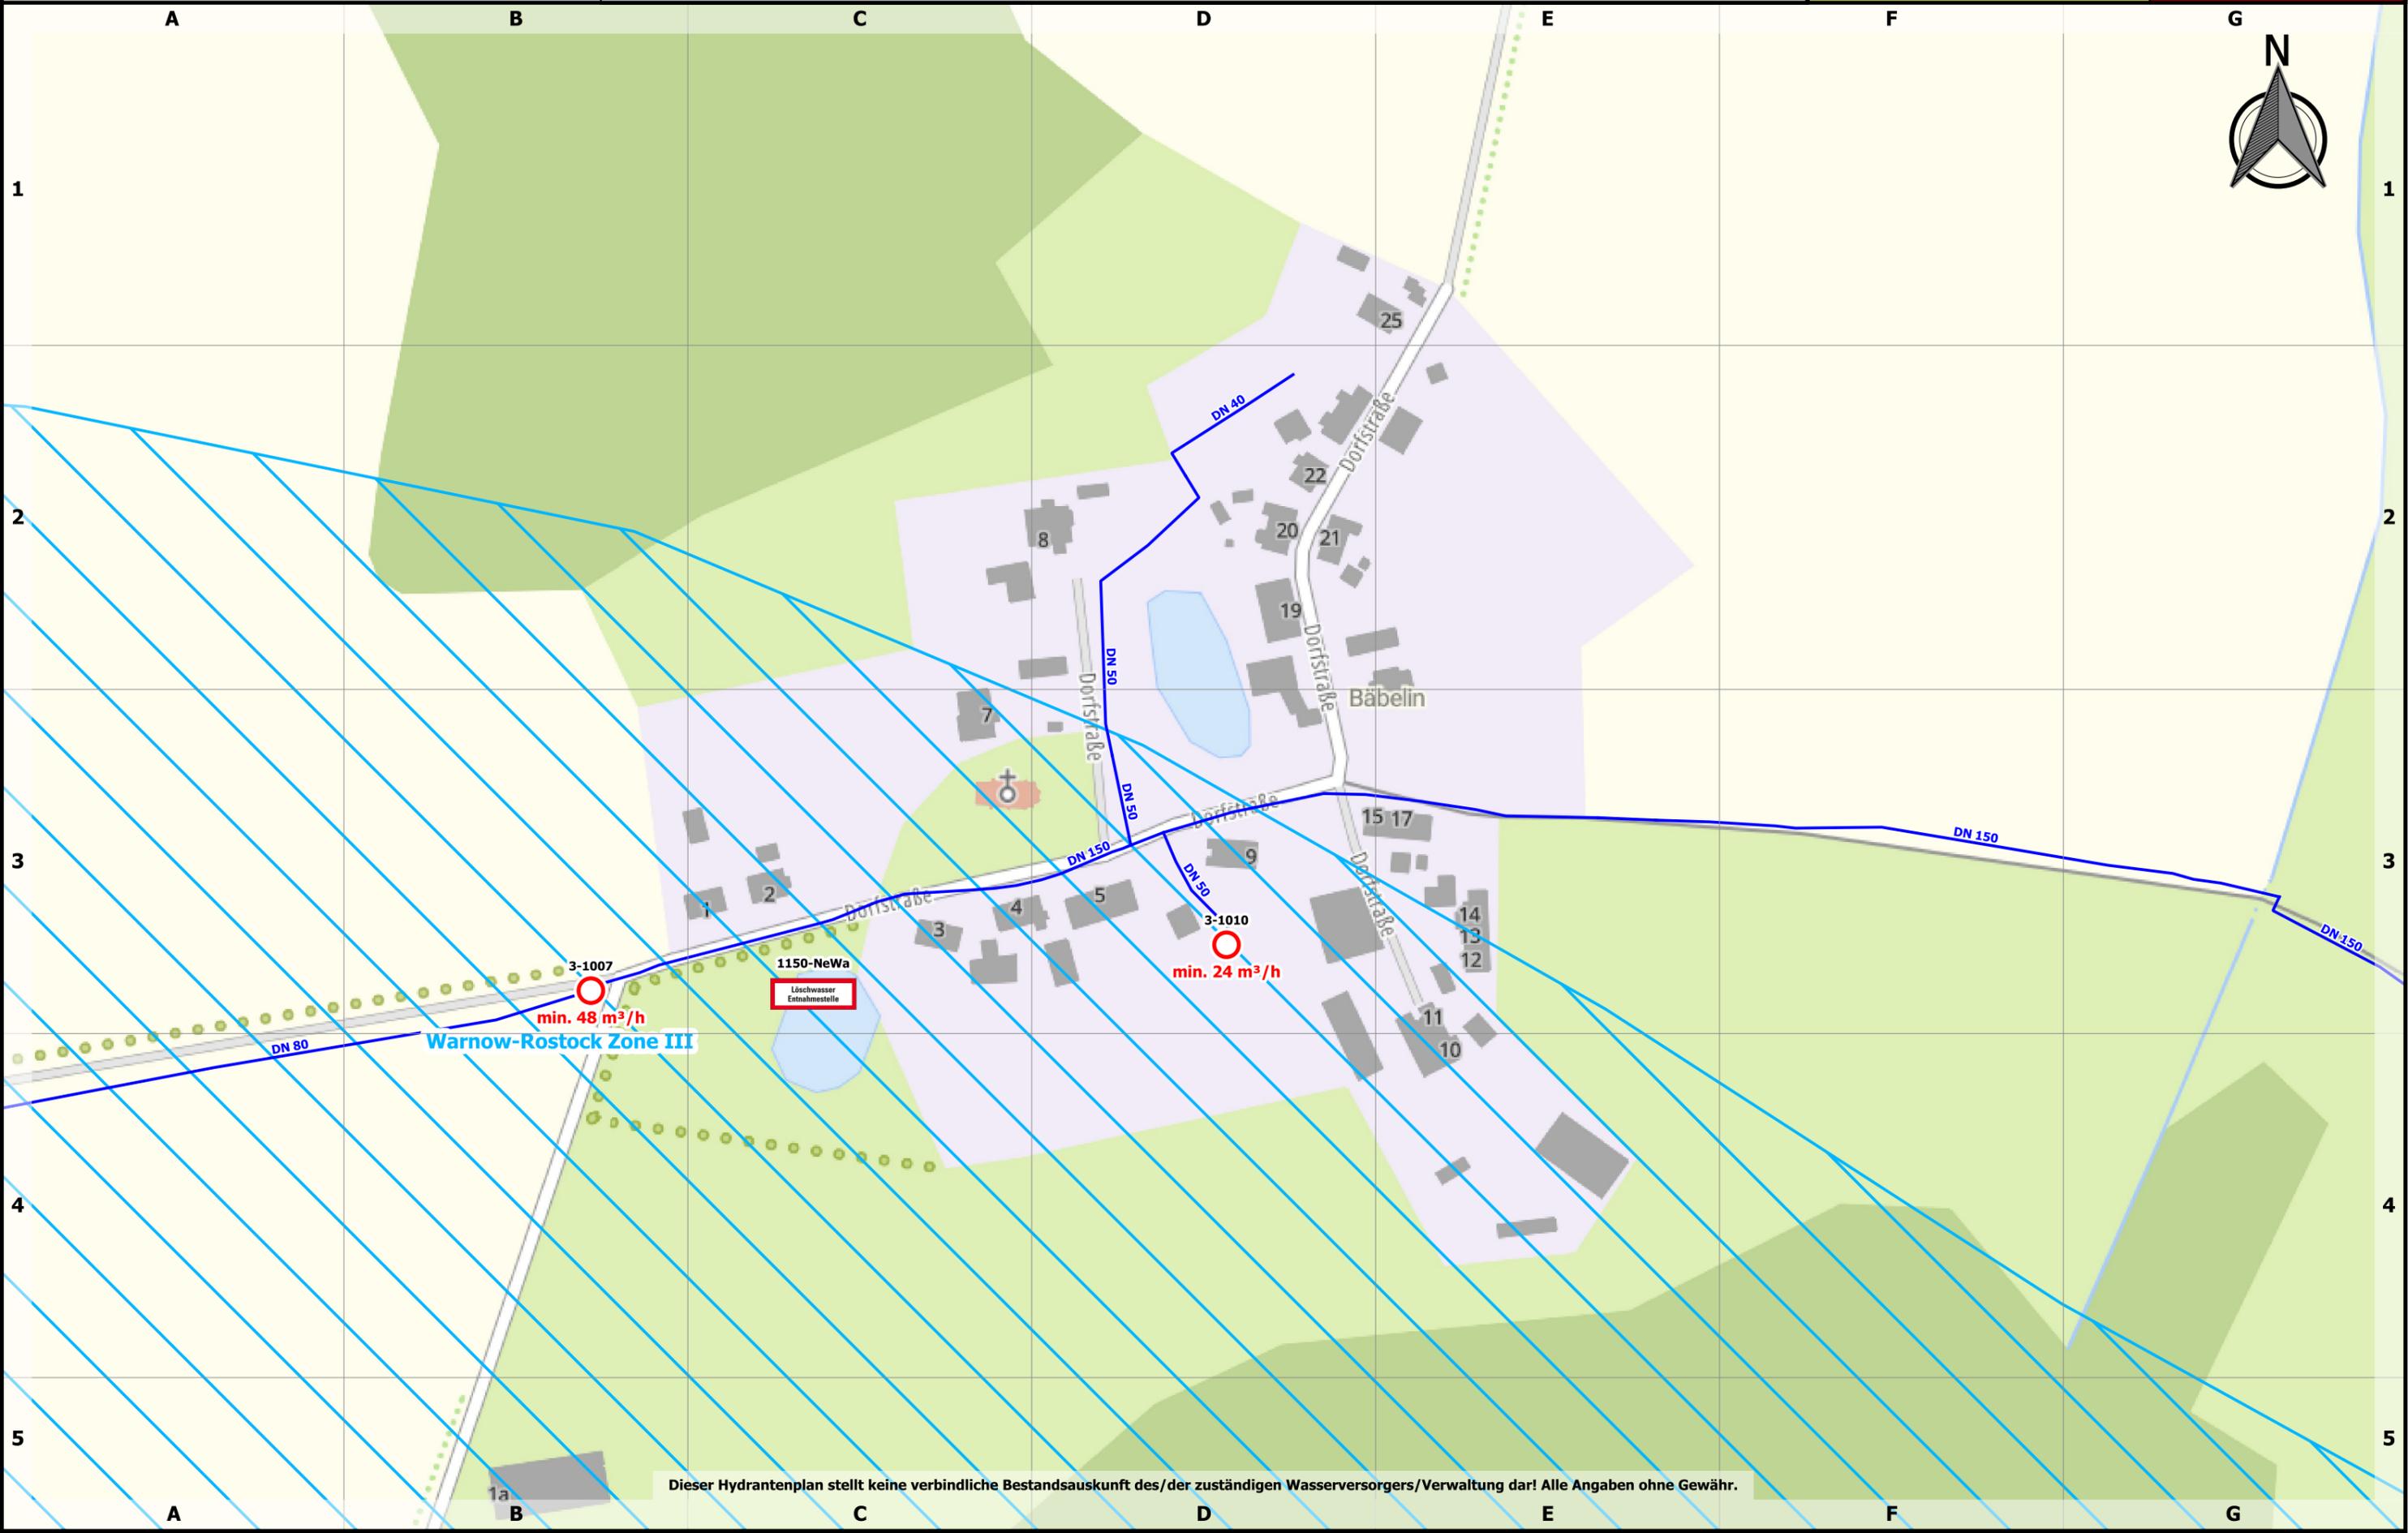



Stand:
25.04.2023

226: 1.1

0 100 200 300 m

Maßstab: 1:2000

