




Stand:
25.04.2023

654: 1.2

0 100 200 300 m

Maßstab: 1:4000

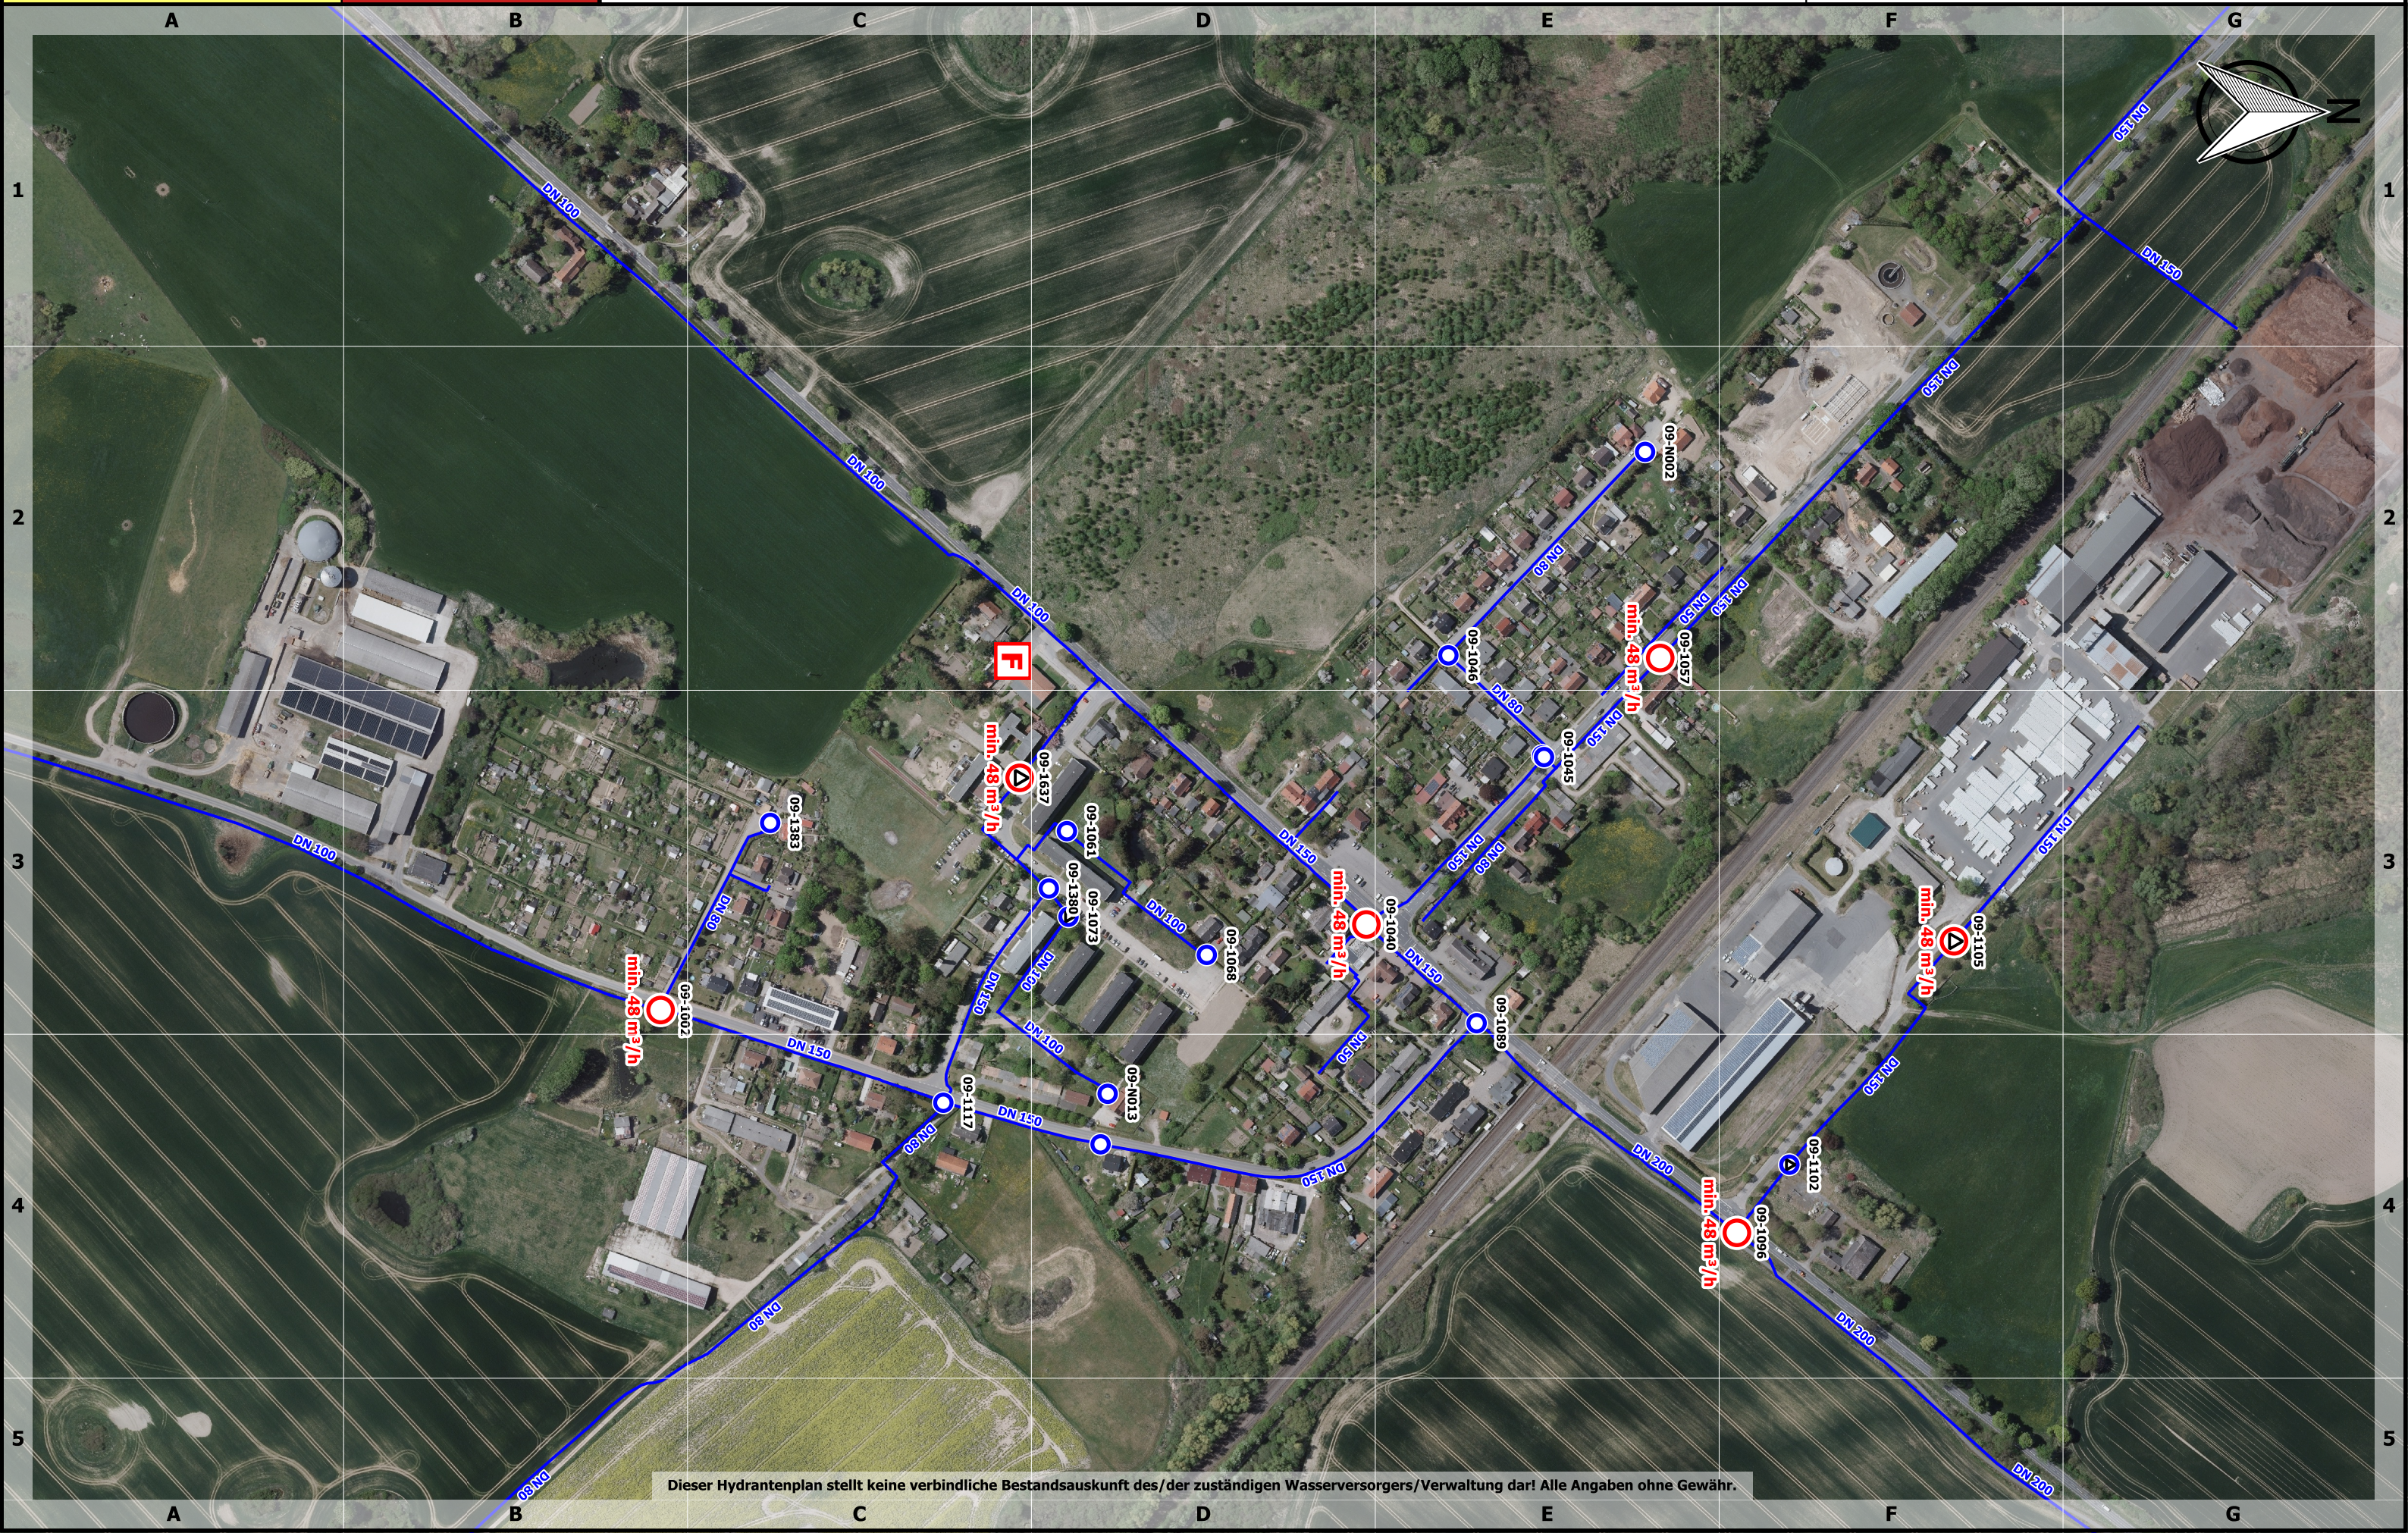



Landkreis Nordwestmecklenburg
FD Kataster und Vermessung
Stabsstelle Geodatenzentrum
Börzower Weg 3
23936 Grevesmühlen

Löschwasser- und Hydrantenkataster

0100200300 m

Maßstab: 1:4000

Bobitz

Stand:
25.04.2023

654: 2.1




Dieser Hydrantenplan stellt keine verbindliche Bestandsauskunft des/der zuständigen Wasserversorgers/Verwaltung dar! Alle Angaben ohne Gewähr.



Stand:
25.04.2023

654: 2.1

0 100 200 300 m

 

Maßstab: 1:4000



Dieser Hydrantenplan stellt keine verbindliche Bestandsauskunft des/der zuständigen Wasserversorgers/Verwaltung dar! Alle Angaben ohne Gewähr.