



Löschwasser- und Hydrantenkataster


Boiensdorf



Maßstab: 1:3000

Stand:
25.04.2023

62: 1.1

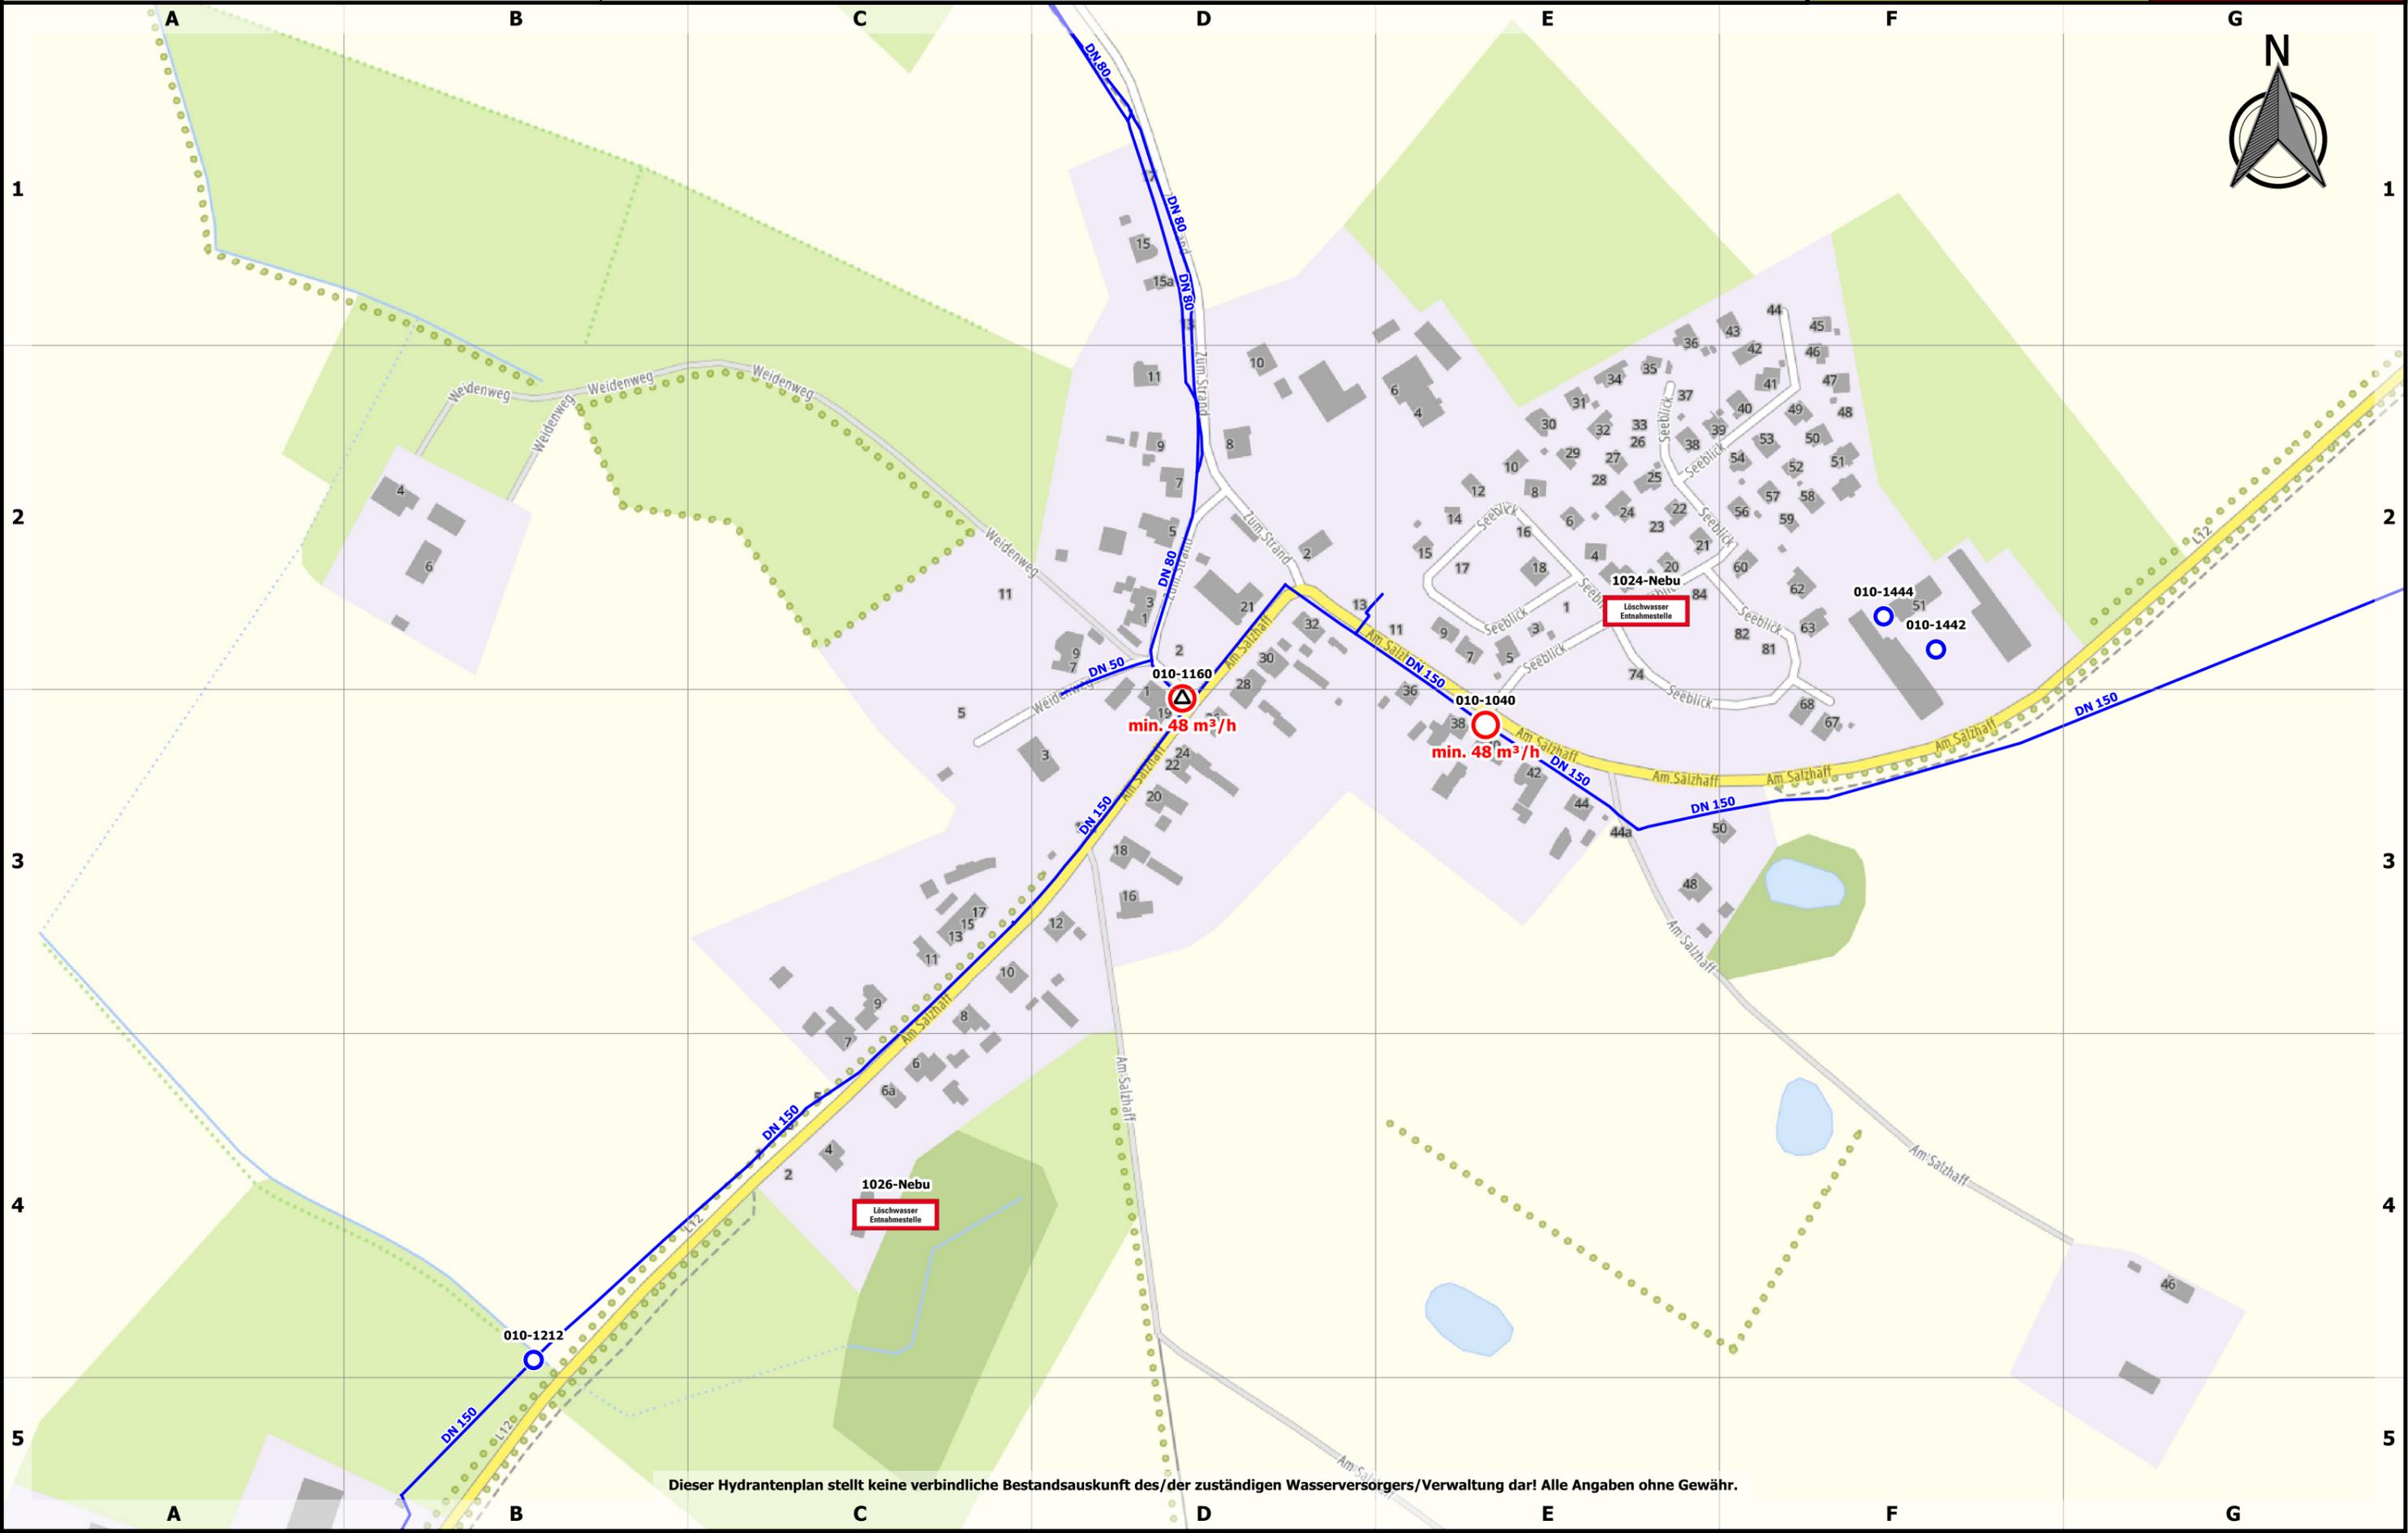




Stand:
25.04.2023

62: 1.1

0 100 200 300 m

Maßstab: 1:3000

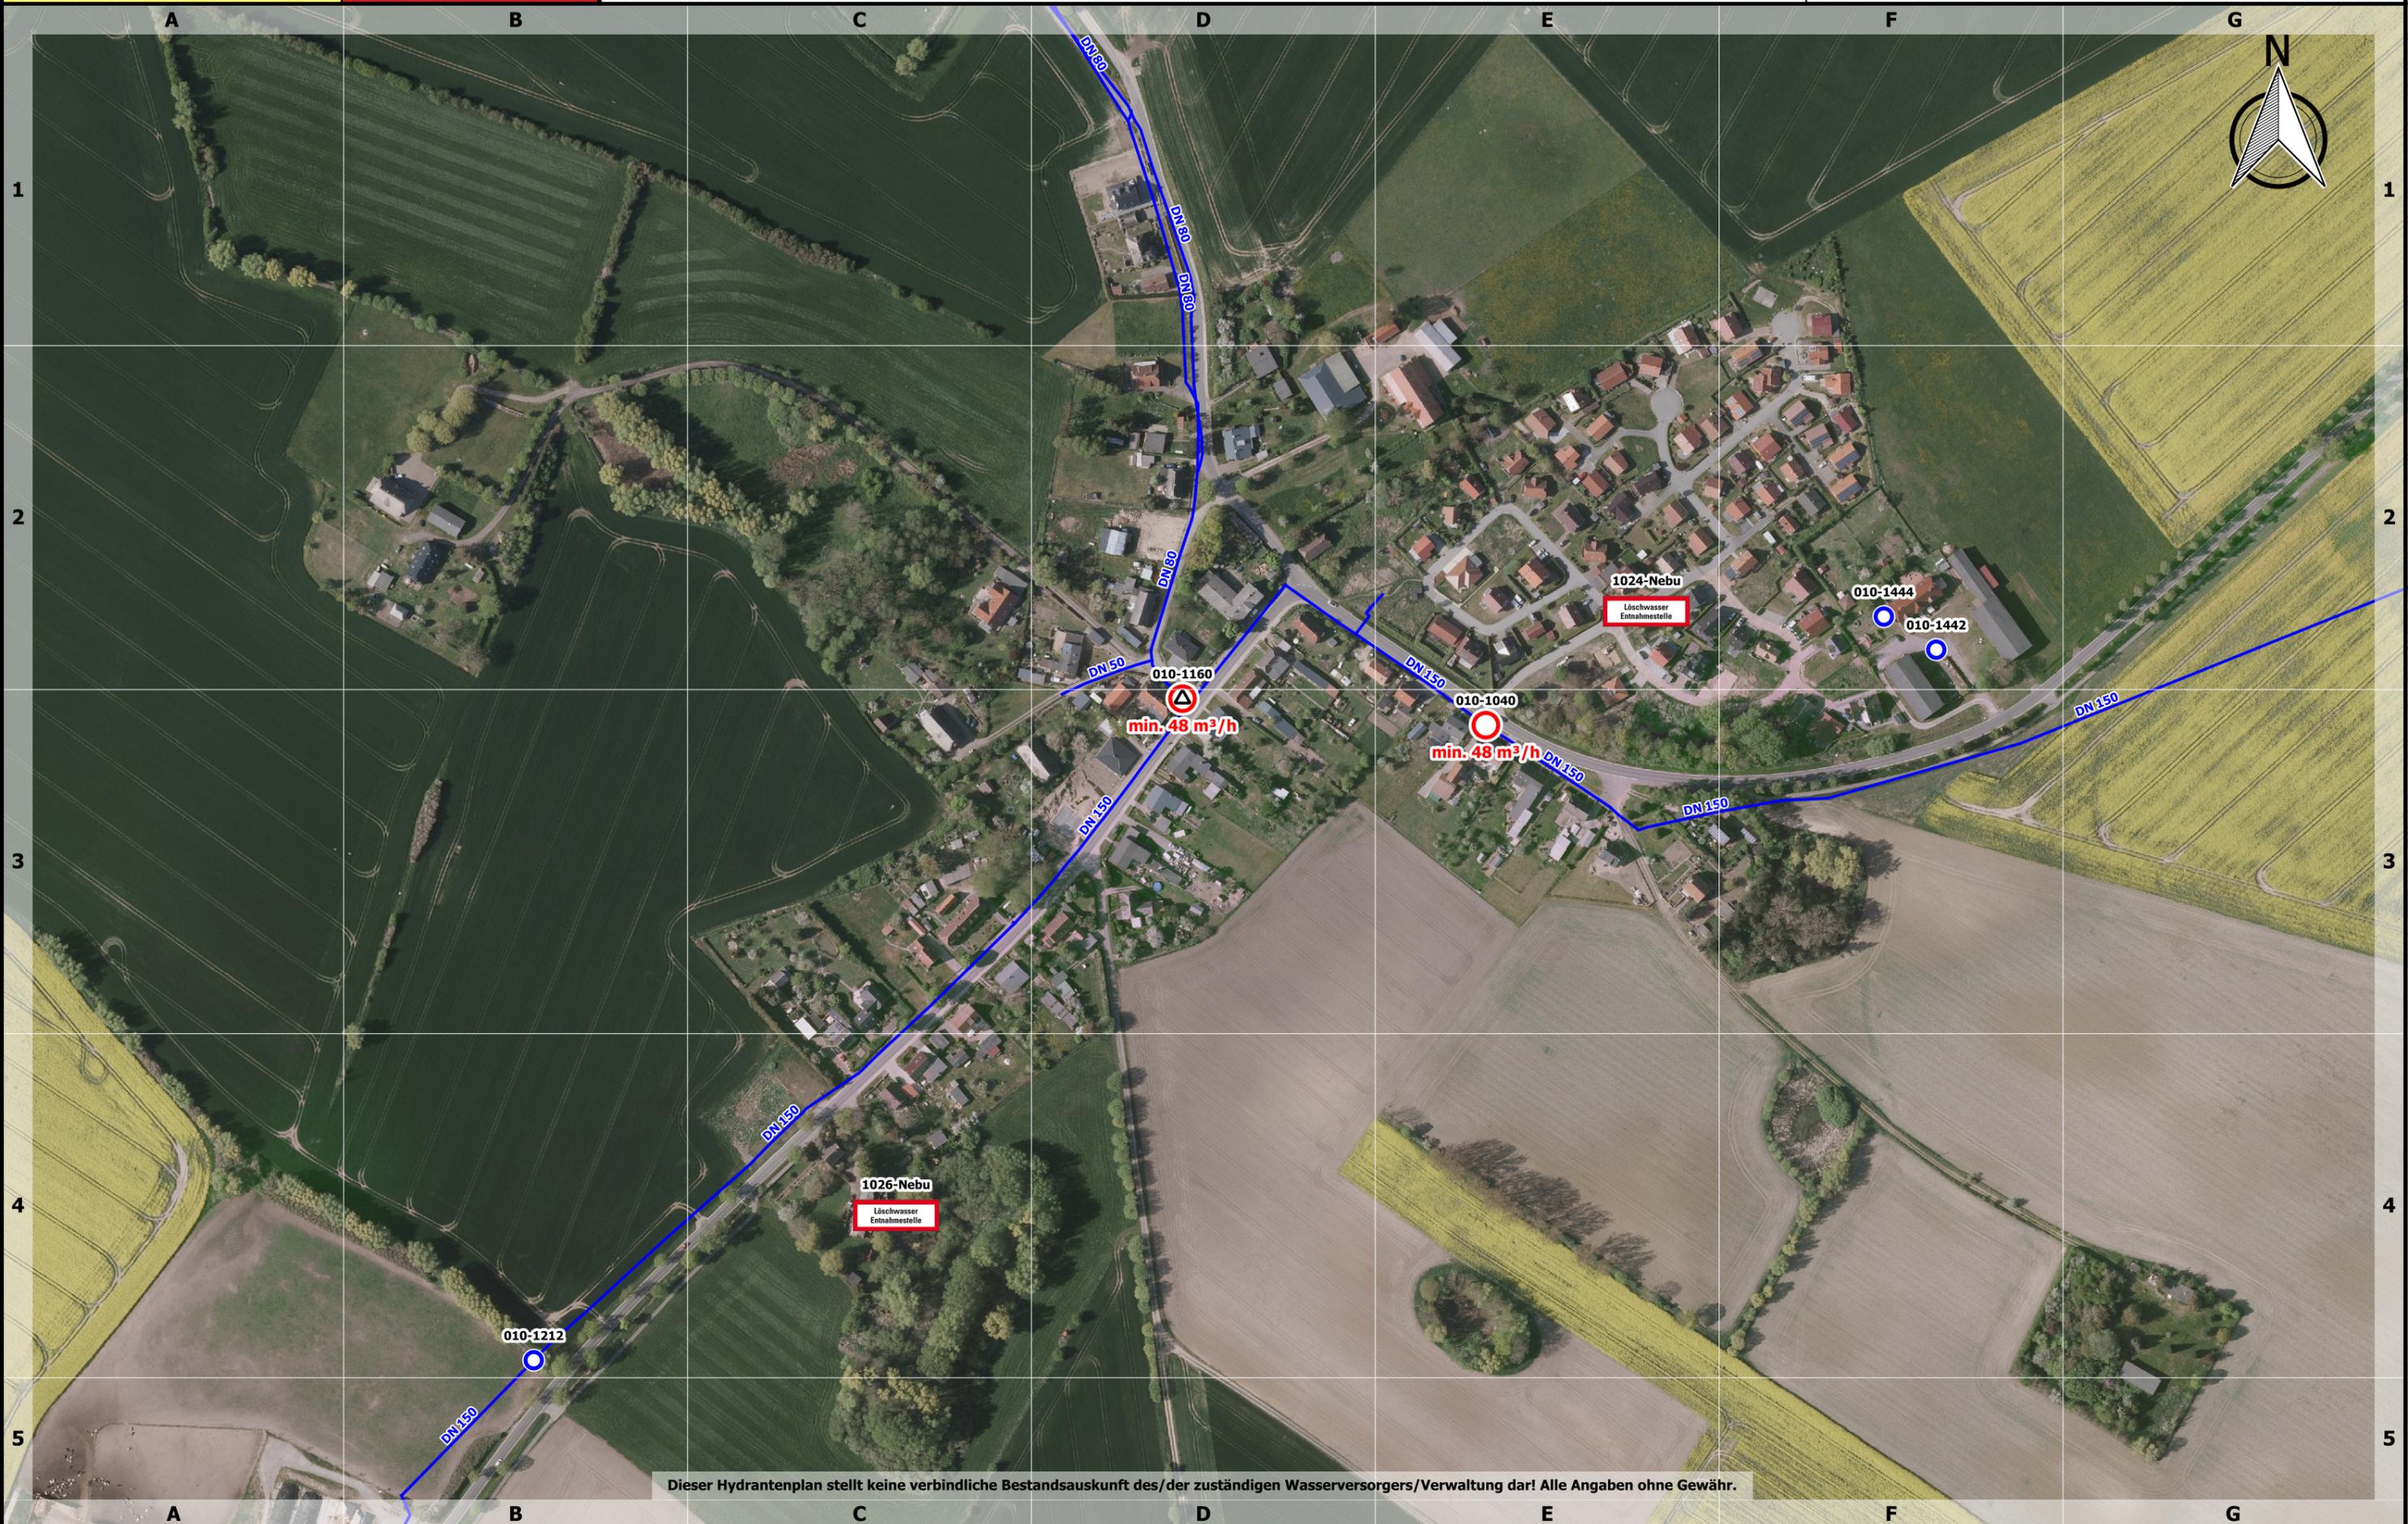

Dieser Hydrantenplan stellt keine verbindliche Bestandsauskunft des/der zuständigen Wasserversorgers/Verwaltung dar! Alle Angaben ohne Gewähr.