



Käselow

180: 1.1

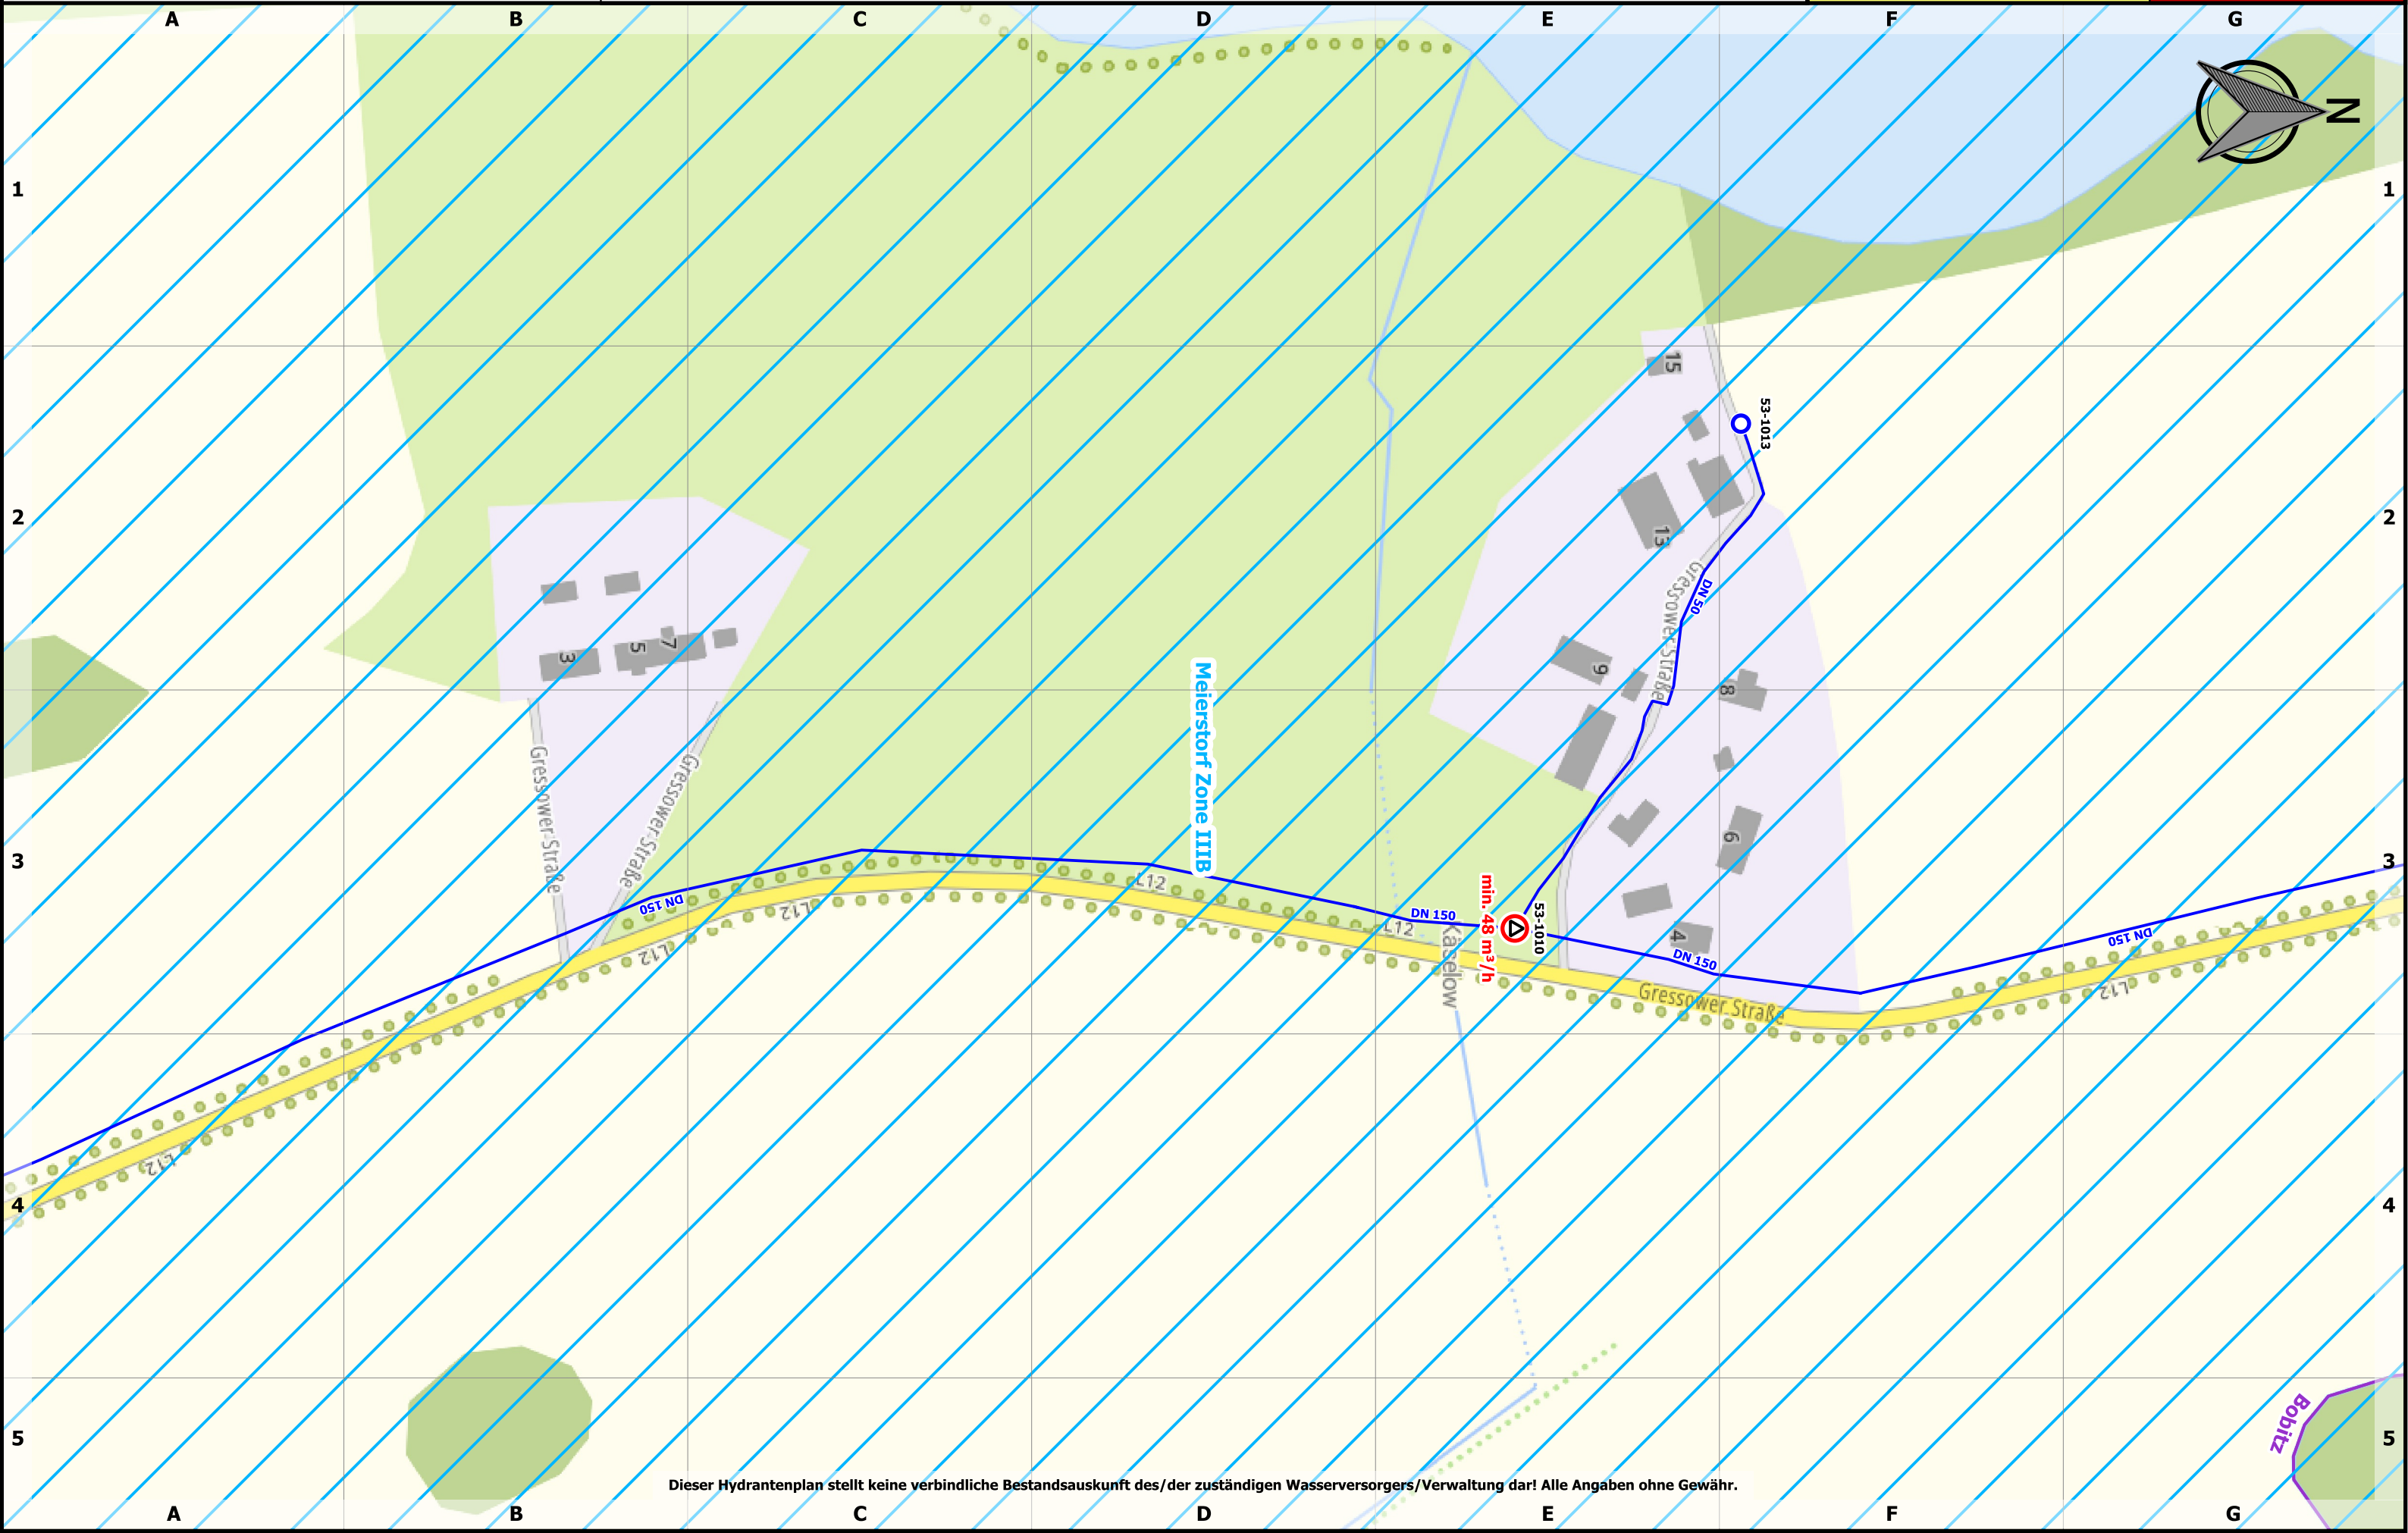

Dieser Hydrantenplan stellt keine verbindliche Bestandsauskunft des/der zuständigen Wasserversorgers/Verwaltung dar! Alle Angaben ohne Gewähr.

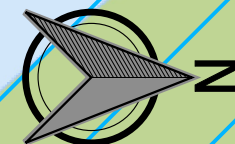

Stand:
25.04.2023

180: 1.1

0 100 200 300 m

Maßstab: 1:2000

